

Утверждена

Постановлением Администрации Мариинского муниципального района
(наименование документа об утверждении, включая наименования

органов государственной власти или органов местного

самоуправления, принявших решение об утверждении схемы

или подписавших соглашение о перераспределении земельных участков)

от

№


**Схема расположения земельного участка или земельных участков
на кадастровом плане территории**

Условный номер земельного участка :ЗУ1

Площадь земельного участка 1716 м²

Обозначение характерных точек границ	Координаты, м	
	X	Y
1	2	3
1	739005.29	2233051.73
2	738989.76	2233071.34
3	738958.77	2233040.49
4	738935.85	2233024.90
5	738922.69	2233043.35
6	738915.66	2233037.53
7	738931.12	2233011.21
8	738958.29	2233029.32
9	738968.05	2233017.92
1	739005.29	2233051.73

Схема расположения земельного участка или земельных участков на кадастровом плане территории

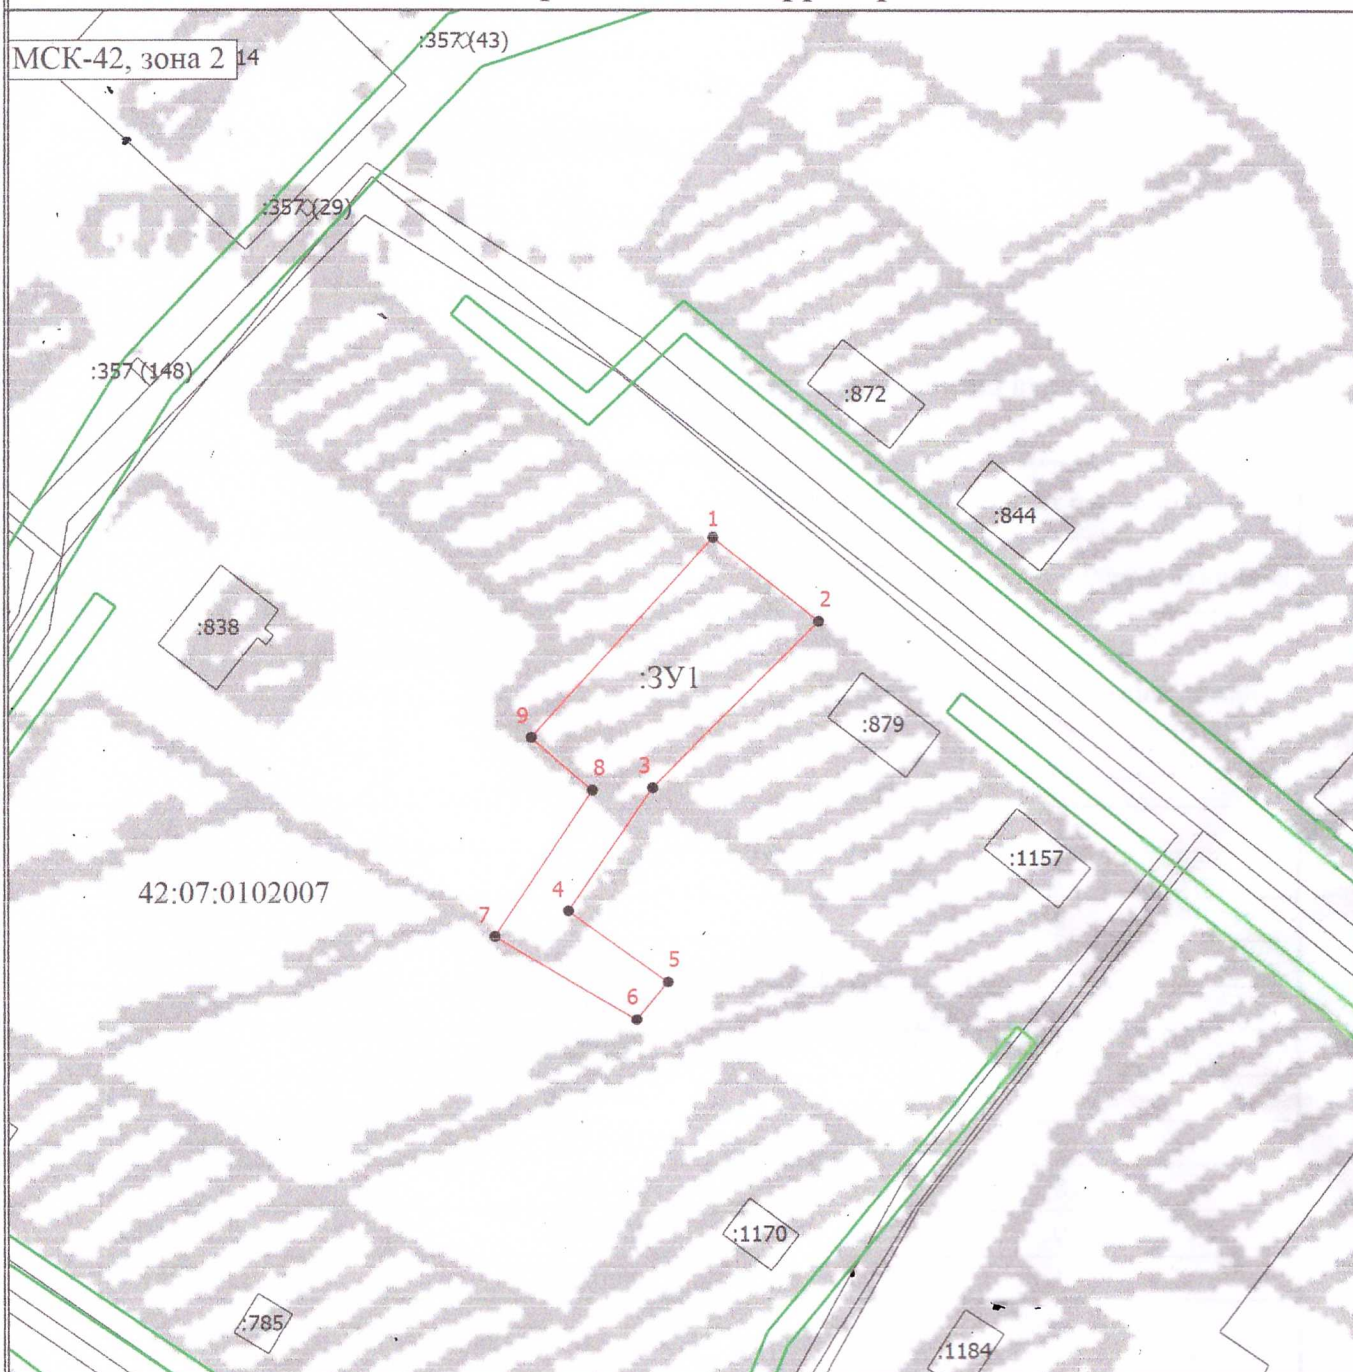

Масштаб 1:1400

Условные обозначения

- - Вновь образованная часть границы, сведения о которой достаточны для определения ее местоположения
- - Характерная точка границы, сведения о которой позволяют однозначно определить ее положение на местности
- 1 - Обозначение новой характерной точки
- :2 - Кадастровый номер земельного участка
- :761 - Кадастровый номер здания
- :8 (1) - Обозначение контура земельного участка
- - Существующая часть границы, имеющиеся в ЕГРН сведения о которой достаточны для определения ее местоположения
- - Граница зоны с особыми условиями
- 42:07:0102007 - Номер кадастрового квартала
- :3У1 - Образуемый земельный участок