

ОПИСАНИЕ МЕСТОПОЛОЖЕНИЯ ГРАНИЦ

Публичный сервитут

(наименование объекта, местоположение границ которого описано
(далее - объект))

Раздел 1

Сведения об объекте		
N п/п	Характеристики объекта	Описание характеристик
1	2	3
1	Местоположение объекта	Российская Федерация, Кемеровская область-Кузбасс, Мариинский муниципальный округ
2	Площадь объекта +/- величина погрешности определения площади (Р +/- Дельта Р)	867кв.м ± 52кв.м
3	Иные характеристики объекта	Публичный сервитут устанавливается в целях размещения (эксплуатации) электросетевого комплекса ВЛ 10 кВ Ф 10-15-3 от ПС 35/10 Суловская с присоединенными ТП и отходящими от них электролиниями низкого напряжения ВЛ-0.4 кВ. Публичный сервитут устанавливается сроком на 49 лет

Раздел 2

Сведения о местоположении границ объекта					
1. Система координат <u>МСК-42, зона 2</u>					
2. Сведения о характерных точках границ объекта					
Обозначение характерных точек границ	Координаты, м		Метод определения координат характерной точки	Средняя квадратическая погрешность положения характерной точки (Mt), м	Описание обозначения точки на местности (при наличии)
	X	Y			
1	2	3	4	5	6
1	718833.59	2280715.36	Аналитический метод	0.50	—
2	718833.34	2280716.33	Аналитический метод	0.50	—
3	718832.37	2280716.08	Аналитический метод	0.50	—
4	718832.62	2280715.11	Аналитический метод	0.50	—
1	718833.59	2280715.36	Аналитический метод	0.50	—
5	718822.02	2280710.51	Аналитический метод	0.50	—
6	718822.00	2280711.51	Аналитический метод	0.50	—
7	718814.75	2280711.34	Аналитический метод	0.50	—
8	718814.77	2280710.34	Аналитический метод	0.50	—
5	718822.02	2280710.51	Аналитический метод	0.50	—
9	718788.67	2280716.74	Аналитический метод	0.50	—
10	718788.86	2280717.73	Аналитический метод	0.50	—
11	718787.88	2280717.91	Аналитический метод	0.50	—
12	718787.69	2280716.93	Аналитический метод	0.50	—
9	718788.67	2280716.74	Аналитический метод	0.50	—
13	718743.07	2280726.73	Аналитический метод	0.50	—
14	718743.28	2280727.71	Аналитический метод	0.50	—
15	718742.31	2280727.92	Аналитический метод	0.50	—
16	718742.09	2280726.95	Аналитический метод	0.50	—
13	718743.07	2280726.73	Аналитический метод	0.50	—
17	718695.63	2280737.63	Аналитический метод	0.50	—
18	718695.86	2280738.60	Аналитический метод	0.50	—
19	718694.88	2280738.83	Аналитический метод	0.50	—
20	718694.66	2280737.85	Аналитический метод	0.50	—
17	718695.63	2280737.63	Аналитический метод	0.50	—

21	718641.87	2280749.71	Аналитический метод	0.50	—
22	718642.08	2280750.68	Аналитический метод	0.50	—
23	718641.11	2280750.90	Аналитический метод	0.50	—
24	718640.90	2280749.92	Аналитический метод	0.50	—
21	718641.87	2280749.71	Аналитический метод	0.50	—
25	718588.45	2280761.22	Аналитический метод	0.50	—
26	718588.66	2280762.20	Аналитический метод	0.50	—
27	718587.68	2280762.40	Аналитический метод	0.50	—
28	718587.47	2280761.42	Аналитический метод	0.50	—
25	718588.45	2280761.22	Аналитический метод	0.50	—
29	718527.70	2280776.01	Аналитический метод	0.50	—
30	718527.94	2280776.99	Аналитический метод	0.50	—
31	718526.97	2280777.23	Аналитический метод	0.50	—
32	718526.73	2280776.25	Аналитический метод	0.50	—
29	718527.70	2280776.01	Аналитический метод	0.50	—
33	718473.64	2280788.07	Аналитический метод	0.50	—
34	718473.85	2280789.05	Аналитический метод	0.50	—
35	718472.88	2280789.26	Аналитический метод	0.50	—
36	718472.66	2280788.29	Аналитический метод	0.50	—
33	718473.64	2280788.07	Аналитический метод	0.50	—
37	718410.72	2280801.10	Аналитический метод	0.50	—
38	718410.92	2280802.08	Аналитический метод	0.50	—
39	718409.94	2280802.28	Аналитический метод	0.50	—
40	718409.74	2280801.30	Аналитический метод	0.50	—
37	718410.72	2280801.10	Аналитический метод	0.50	—
41	718358.80	2280812.39	Аналитический метод	0.50	—
42	718359.02	2280813.36	Аналитический метод	0.50	—
43	718358.04	2280813.57	Аналитический метод	0.50	—
44	718357.83	2280812.60	Аналитический метод	0.50	—
41	718358.80	2280812.39	Аналитический метод	0.50	—
45	718296.77	2280828.10	Аналитический метод	0.50	—
46	718297.02	2280829.07	Аналитический метод	0.50	—
47	718296.05	2280829.32	Аналитический	0.50	—

			метод		
48	718295.80	2280828.35	Аналитический метод	0.50	—
45	718296.77	2280828.10	Аналитический метод	0.50	—
49	718227.33	2280844.11	Аналитический метод	0.50	—
50	718227.56	2280845.09	Аналитический метод	0.50	—
51	718226.58	2280845.31	Аналитический метод	0.50	—
52	718226.36	2280844.34	Аналитический метод	0.50	—
49	718227.33	2280844.11	Аналитический метод	0.50	—
53	718184.39	2280854.16	Аналитический метод	0.50	—
54	718184.62	2280855.13	Аналитический метод	0.50	—
55	718183.64	2280855.36	Аналитический метод	0.50	—
56	718183.42	2280854.38	Аналитический метод	0.50	—
53	718184.39	2280854.16	Аналитический метод	0.50	—
57	718104.32	2280872.33	Аналитический метод	0.50	—
58	718104.54	2280873.31	Аналитический метод	0.50	—
59	718103.57	2280873.53	Аналитический метод	0.50	—
60	718103.34	2280872.56	Аналитический метод	0.50	—
57	718104.32	2280872.33	Аналитический метод	0.50	—
61	718037.73	2280887.78	Аналитический метод	0.50	—
62	718037.96	2280888.76	Аналитический метод	0.50	—
63	718036.98	2280888.98	Аналитический метод	0.50	—
64	718036.76	2280888.01	Аналитический метод	0.50	—
61	718037.73	2280887.78	Аналитический метод	0.50	—
65	717969.22	2280903.25	Аналитический метод	0.50	—
66	717969.44	2280904.23	Аналитический метод	0.50	—
67	717968.46	2280904.45	Аналитический метод	0.50	—
68	717968.24	2280903.47	Аналитический метод	0.50	—
65	717969.22	2280903.25	Аналитический метод	0.50	—
69	717908.45	2280916.95	Аналитический метод	0.50	—
70	717908.67	2280917.93	Аналитический метод	0.50	—
71	717907.69	2280918.15	Аналитический метод	0.50	—
72	717907.47	2280917.17	Аналитический метод	0.50	—
69	717908.45	2280916.95	Аналитический метод	0.50	—

73	717851.12	2280929.45	Аналитический метод	0.50	—
74	717851.33	2280930.43	Аналитический метод	0.50	—
75	717850.36	2280930.65	Аналитический метод	0.50	—
76	717850.14	2280929.67	Аналитический метод	0.50	—
73	717851.12	2280929.45	Аналитический метод	0.50	—
77	717793.26	2280943.11	Аналитический метод	0.50	—
78	717797.70	2280948.00	Аналитический метод	0.50	—
79	717796.96	2280948.68	Аналитический метод	0.50	—
80	717792.52	2280943.79	Аналитический метод	0.50	—
77	717793.26	2280943.11	Аналитический метод	0.50	—
81	717752.79	2280978.59	Аналитический метод	0.50	—
82	717753.45	2280979.34	Аналитический метод	0.50	—
83	717752.70	2280980.00	Аналитический метод	0.50	—
84	717752.05	2280979.25	Аналитический метод	0.50	—
81	717752.79	2280978.59	Аналитический метод	0.50	—
85	717700.02	2281025.33	Аналитический метод	0.50	—
86	717700.68	2281026.08	Аналитический метод	0.50	—
87	717699.93	2281026.74	Аналитический метод	0.50	—
88	717699.27	2281025.99	Аналитический метод	0.50	—
85	717700.02	2281025.33	Аналитический метод	0.50	—
89	717649.86	2281069.28	Аналитический метод	0.50	—
90	717650.52	2281070.03	Аналитический метод	0.50	—
91	717649.77	2281070.69	Аналитический метод	0.50	—
92	717649.11	2281069.94	Аналитический метод	0.50	—
89	717649.86	2281069.28	Аналитический метод	0.50	—
93	717584.47	2281126.99	Аналитический метод	0.50	—
94	717585.13	2281127.73	Аналитический метод	0.50	—
95	717584.38	2281128.40	Аналитический метод	0.50	—
96	717583.72	2281127.65	Аналитический метод	0.50	—
93	717584.47	2281126.99	Аналитический метод	0.50	—
97	717538.52	2281167.91	Аналитический метод	0.50	—
98	717539.18	2281168.66	Аналитический метод	0.50	—

99	717538.44	2281169.32	Аналитический метод	0.50	—
100	717537.77	2281168.58	Аналитический метод	0.50	—
97	717538.52	2281167.91	Аналитический метод	0.50	—
101	717493.00	2281207.06	Аналитический метод	0.50	—
102	717493.65	2281207.82	Аналитический метод	0.50	—
103	717492.89	2281208.47	Аналитический метод	0.50	—
104	717492.24	2281207.72	Аналитический метод	0.50	—
101	717493.00	2281207.06	Аналитический метод	0.50	—
105	717439.90	2281254.03	Аналитический метод	0.50	—
106	717440.56	2281254.78	Аналитический метод	0.50	—
107	717439.81	2281255.44	Аналитический метод	0.50	—
108	717439.15	2281254.69	Аналитический метод	0.50	—
105	717439.90	2281254.03	Аналитический метод	0.50	—
109	717394.84	2281292.78	Аналитический метод	0.50	—
110	717395.49	2281293.54	Аналитический метод	0.50	—
111	717394.73	2281294.19	Аналитический метод	0.50	—
112	717394.08	2281293.43	Аналитический метод	0.50	—
109	717394.84	2281292.78	Аналитический метод	0.50	—
113	717343.35	2281338.58	Аналитический метод	0.50	—
114	717344.01	2281339.33	Аналитический метод	0.50	—
115	717343.27	2281339.99	Аналитический метод	0.50	—
116	717342.60	2281339.25	Аналитический метод	0.50	—
113	717343.35	2281338.58	Аналитический метод	0.50	—
117	717296.79	2281379.80	Аналитический метод	0.50	—
118	717297.45	2281380.55	Аналитический метод	0.50	—
119	717296.70	2281381.21	Аналитический метод	0.50	—
120	717296.04	2281380.46	Аналитический метод	0.50	—
117	717296.79	2281379.80	Аналитический метод	0.50	—
121	717250.24	2281420.74	Аналитический метод	0.50	—
122	717250.90	2281421.49	Аналитический метод	0.50	—
123	717250.15	2281422.15	Аналитический метод	0.50	—
124	717249.49	2281421.40	Аналитический метод	0.50	—
121	717250.24	2281420.74	Аналитический метод	0.50	—

			метод		
125	717209.51	2281456.95	Аналитический метод	0.50	—
126	717210.17	2281457.70	Аналитический метод	0.50	—
127	717209.43	2281458.36	Аналитический метод	0.50	—
128	717208.76	2281457.62	Аналитический метод	0.50	—
125	717209.51	2281456.95	Аналитический метод	0.50	—
129	717172.81	2281489.35	Аналитический метод	0.50	—
130	717173.47	2281490.10	Аналитический метод	0.50	—
131	717172.72	2281490.76	Аналитический метод	0.50	—
132	717172.06	2281490.01	Аналитический метод	0.50	—
129	717172.81	2281489.35	Аналитический метод	0.50	—
133	717128.85	2281528.92	Аналитический метод	0.50	—
134	717128.20	2281529.69	Аналитический метод	0.50	—
135	717123.43	2281525.63	Аналитический метод	0.50	—
136	717124.08	2281524.86	Аналитический метод	0.50	—
133	717128.85	2281528.92	Аналитический метод	0.50	—
137	717070.03	2281539.14	Аналитический метод	0.50	—
138	717070.21	2281540.12	Аналитический метод	0.50	—
139	717069.23	2281540.30	Аналитический метод	0.50	—
140	717069.05	2281539.32	Аналитический метод	0.50	—
137	717070.03	2281539.14	Аналитический метод	0.50	—
141	717003.58	2281551.74	Аналитический метод	0.50	—
142	717003.76	2281552.72	Аналитический метод	0.50	—
143	717002.78	2281552.91	Аналитический метод	0.50	—
144	717002.60	2281551.92	Аналитический метод	0.50	—
141	717003.58	2281551.74	Аналитический метод	0.50	—
145	716943.64	2281563.28	Аналитический метод	0.50	—
146	716943.83	2281564.26	Аналитический метод	0.50	—
147	716942.85	2281564.45	Аналитический метод	0.50	—
148	716942.66	2281563.47	Аналитический метод	0.50	—
145	716943.64	2281563.28	Аналитический метод	0.50	—
149	716887.32	2281574.28	Аналитический метод	0.50	—
150	716887.51	2281575.26	Аналитический	0.50	—

			метод		
151	716886.53	2281575.45	Аналитический метод	0.50	—
152	716886.33	2281574.48	Аналитический метод	0.50	—
149	716887.32	2281574.28	Аналитический метод	0.50	—
153	716833.10	2281585.20	Аналитический метод	0.50	—
154	716833.30	2281586.18	Аналитический метод	0.50	—
155	716832.32	2281586.38	Аналитический метод	0.50	—
156	716832.12	2281585.40	Аналитический метод	0.50	—
153	716833.10	2281585.20	Аналитический метод	0.50	—
157	716784.90	2281596.23	Аналитический метод	0.50	—
158	716785.13	2281597.21	Аналитический метод	0.50	—
159	716784.15	2281597.43	Аналитический метод	0.50	—
160	716783.93	2281596.46	Аналитический метод	0.50	—
157	716784.90	2281596.23	Аналитический метод	0.50	—
161	716739.39	2281604.03	Аналитический метод	0.50	—
162	716739.55	2281605.01	Аналитический метод	0.50	—
163	716738.57	2281605.17	Аналитический метод	0.50	—
164	716738.40	2281604.19	Аналитический метод	0.50	—
161	716739.39	2281604.03	Аналитический метод	0.50	—
165	716696.35	2281613.19	Аналитический метод	0.50	—
166	716696.56	2281614.17	Аналитический метод	0.50	—
167	716695.58	2281614.39	Аналитический метод	0.50	—
168	716695.37	2281613.41	Аналитический метод	0.50	—
165	716696.35	2281613.19	Аналитический метод	0.50	—
169	716638.22	2281625.08	Аналитический метод	0.50	—
170	716638.42	2281626.06	Аналитический метод	0.50	—
171	716637.44	2281626.26	Аналитический метод	0.50	—
172	716637.24	2281625.28	Аналитический метод	0.50	—
169	716638.22	2281625.08	Аналитический метод	0.50	—
173	716579.99	2281634.86	Аналитический метод	0.50	—
174	716580.16	2281635.84	Аналитический метод	0.50	—
175	716579.17	2281636.00	Аналитический метод	0.50	—
176	716579.01	2281635.02	Аналитический метод	0.50	—

173	716579.99	2281634.86	Аналитический метод	0.50	—
177	716505.66	2281648.35	Аналитический метод	0.50	—
178	716505.84	2281649.33	Аналитический метод	0.50	—
179	716504.85	2281649.51	Аналитический метод	0.50	—
180	716504.68	2281648.52	Аналитический метод	0.50	—
177	716505.66	2281648.35	Аналитический метод	0.50	—
181	716457.47	2281659.07	Аналитический метод	0.50	—
182	716457.68	2281660.04	Аналитический метод	0.50	—
183	716456.71	2281660.26	Аналитический метод	0.50	—
184	716456.49	2281659.28	Аналитический метод	0.50	—
181	716457.47	2281659.07	Аналитический метод	0.50	—
185	716393.00	2281671.74	Аналитический метод	0.50	—
186	716393.19	2281672.71	Аналитический метод	0.50	—
187	716392.21	2281672.90	Аналитический метод	0.50	—
188	716392.02	2281671.93	Аналитический метод	0.50	—
185	716393.00	2281671.74	Аналитический метод	0.50	—
189	716339.69	2281682.80	Аналитический метод	0.50	—
190	716339.89	2281683.78	Аналитический метод	0.50	—
191	716338.91	2281683.98	Аналитический метод	0.50	—
192	716338.71	2281683.00	Аналитический метод	0.50	—
189	716339.69	2281682.80	Аналитический метод	0.50	—
193	716288.83	2281692.58	Аналитический метод	0.50	—
194	716289.02	2281693.56	Аналитический метод	0.50	—
195	716288.04	2281693.75	Аналитический метод	0.50	—
196	716287.85	2281692.77	Аналитический метод	0.50	—
193	716288.83	2281692.58	Аналитический метод	0.50	—
197	716235.40	2281702.60	Аналитический метод	0.50	—
198	716235.59	2281703.58	Аналитический метод	0.50	—
199	716234.60	2281703.76	Аналитический метод	0.50	—
200	716234.42	2281702.78	Аналитический метод	0.50	—
197	716235.40	2281702.60	Аналитический метод	0.50	—
201	716172.09	2281715.42	Аналитический метод	0.50	—

202	716172.29	2281716.40	Аналитический метод	0.50	—
203	716171.31	2281716.60	Аналитический метод	0.50	—
204	716171.11	2281715.62	Аналитический метод	0.50	—
201	716172.09	2281715.42	Аналитический метод	0.50	—
205	716107.01	2281727.91	Аналитический метод	0.50	—
206	716107.20	2281728.89	Аналитический метод	0.50	—
207	716106.22	2281729.08	Аналитический метод	0.50	—
208	716106.03	2281728.10	Аналитический метод	0.50	—
205	716107.01	2281727.91	Аналитический метод	0.50	—
209	716045.68	2281740.47	Аналитический метод	0.50	—
210	716045.88	2281741.45	Аналитический метод	0.50	—
211	716044.90	2281741.65	Аналитический метод	0.50	—
212	716044.70	2281740.67	Аналитический метод	0.50	—
209	716045.68	2281740.47	Аналитический метод	0.50	—
213	715977.54	2281754.10	Аналитический метод	0.50	—
214	715977.74	2281755.08	Аналитический метод	0.50	—
215	715976.76	2281755.28	Аналитический метод	0.50	—
216	715976.56	2281754.30	Аналитический метод	0.50	—
213	715977.54	2281754.10	Аналитический метод	0.50	—
217	715918.21	2281765.80	Аналитический метод	0.50	—
218	715918.40	2281766.79	Аналитический метод	0.50	—
219	715917.42	2281766.98	Аналитический метод	0.50	—
220	715917.23	2281765.99	Аналитический метод	0.50	—
217	715918.21	2281765.80	Аналитический метод	0.50	—
221	715841.92	2281779.87	Аналитический метод	0.50	—
222	715842.10	2281780.85	Аналитический метод	0.50	—
223	715841.12	2281781.03	Аналитический метод	0.50	—
224	715840.94	2281780.05	Аналитический метод	0.50	—
221	715841.92	2281779.87	Аналитический метод	0.50	—
225	715781.51	2281791.84	Аналитический метод	0.50	—
226	715781.70	2281792.82	Аналитический метод	0.50	—
227	715780.72	2281793.02	Аналитический метод	0.50	—
228	715780.52	2281792.04	Аналитический	0.50	—

225	715781.51	2281791.84	метод Аналитический метод	0.50	—
229	715726.10	2281802.73	Аналитический метод	0.50	—
230	715726.29	2281803.70	Аналитический метод	0.50	—
231	715725.31	2281803.89	Аналитический метод	0.50	—
232	715725.12	2281802.92	Аналитический метод	0.50	—
229	715726.10	2281802.73	Аналитический метод	0.50	—
233	715638.90	2281819.88	Аналитический метод	0.50	—
234	715639.09	2281820.85	Аналитический метод	0.50	—
235	715638.11	2281821.04	Аналитический метод	0.50	—
236	715637.92	2281820.07	Аналитический метод	0.50	—
233	715638.90	2281819.88	Аналитический метод	0.50	—
237	715585.74	2281830.50	Аналитический метод	0.50	—
238	715585.94	2281831.48	Аналитический метод	0.50	—
239	715584.96	2281831.68	Аналитический метод	0.50	—
240	715584.76	2281830.70	Аналитический метод	0.50	—
237	715585.74	2281830.50	Аналитический метод	0.50	—
241	715522.29	2281843.32	Аналитический метод	0.50	—
242	715522.49	2281844.30	Аналитический метод	0.50	—
243	715521.51	2281844.50	Аналитический метод	0.50	—
244	715521.31	2281843.52	Аналитический метод	0.50	—
241	715522.29	2281843.32	Аналитический метод	0.50	—
245	715454.04	2281856.04	Аналитический метод	0.50	—
246	715454.23	2281857.03	Аналитический метод	0.50	—
247	715453.24	2281857.21	Аналитический метод	0.50	—
248	715453.06	2281856.23	Аналитический метод	0.50	—
245	715454.04	2281856.04	Аналитический метод	0.50	—
249	715397.52	2281868.71	Аналитический метод	0.50	—
250	715397.74	2281869.68	Аналитический метод	0.50	—
251	715396.76	2281869.89	Аналитический метод	0.50	—
252	715396.55	2281868.92	Аналитический метод	0.50	—
249	715397.52	2281868.71	Аналитический метод	0.50	—
253	715346.55	2281877.89	Аналитический	0.50	—

			метод		
254	715346.72	2281878.88	Аналитический метод	0.50	—
255	715345.74	2281879.05	Аналитический метод	0.50	—
256	715345.56	2281878.07	Аналитический метод	0.50	—
253	715346.55	2281877.89	Аналитический метод	0.50	—
257	715267.33	2281893.98	Аналитический метод	0.50	—
258	715267.53	2281894.96	Аналитический метод	0.50	—
259	715266.55	2281895.16	Аналитический метод	0.50	—
260	715266.35	2281894.18	Аналитический метод	0.50	—
257	715267.33	2281893.98	Аналитический метод	0.50	—
261	715196.88	2281904.56	Аналитический метод	0.50	—
262	715197.03	2281905.55	Аналитический метод	0.50	—
263	715196.04	2281905.70	Аналитический метод	0.50	—
264	715195.89	2281904.71	Аналитический метод	0.50	—
261	715196.88	2281904.56	Аналитический метод	0.50	—
265	715124.74	2281920.79	Аналитический метод	0.50	—
266	715124.96	2281921.77	Аналитический метод	0.50	—
267	715123.98	2281921.99	Аналитический метод	0.50	—
268	715123.76	2281921.01	Аналитический метод	0.50	—
265	715124.74	2281920.79	Аналитический метод	0.50	—
269	715060.30	2281931.66	Аналитический метод	0.50	—
270	715060.46	2281932.64	Аналитический метод	0.50	—
271	715059.48	2281932.80	Аналитический метод	0.50	—
272	715059.31	2281931.82	Аналитический метод	0.50	—
269	715060.30	2281931.66	Аналитический метод	0.50	—
273	714999.11	2281944.21	Аналитический метод	0.50	—
274	714999.31	2281945.19	Аналитический метод	0.50	—
275	714998.33	2281945.39	Аналитический метод	0.50	—
276	714998.13	2281944.41	Аналитический метод	0.50	—
273	714999.11	2281944.21	Аналитический метод	0.50	—
277	714957.19	2281946.51	Аналитический метод	0.50	—
278	714958.10	2281953.24	Аналитический метод	0.50	—
279	714957.11	2281953.38	Аналитический метод	0.50	—

280	714956.20	2281946.65	Аналитический метод	0.50	—
277	714957.19	2281946.51	Аналитический метод	0.50	—
281	714881.86	2281919.87	Аналитический метод	0.50	—
282	714881.47	2281920.78	Аналитический метод	0.50	—
283	714880.55	2281920.40	Аналитический метод	0.50	—
284	714880.94	2281919.47	Аналитический метод	0.50	—
281	714881.86	2281919.87	Аналитический метод	0.50	—
285	714831.20	2281899.04	Аналитический метод	0.50	—
286	714830.81	2281899.96	Аналитический метод	0.50	—
287	714829.89	2281899.58	Аналитический метод	0.50	—
288	714830.27	2281898.65	Аналитический метод	0.50	—
285	714831.20	2281899.04	Аналитический метод	0.50	—
289	714775.59	2281875.54	Аналитический метод	0.50	—
290	714775.20	2281876.47	Аналитический метод	0.50	—
291	714774.28	2281876.07	Аналитический метод	0.50	—
292	714774.67	2281875.16	Аналитический метод	0.50	—
289	714775.59	2281875.54	Аналитический метод	0.50	—
293	714727.96	2281854.49	Аналитический метод	0.50	—
294	714727.55	2281855.41	Аналитический метод	0.50	—
295	714726.64	2281855.00	Аналитический метод	0.50	—
296	714727.04	2281854.09	Аналитический метод	0.50	—
293	714727.96	2281854.49	Аналитический метод	0.50	—
297	714666.97	2281829.36	Аналитический метод	0.50	—
298	714666.59	2281830.28	Аналитический метод	0.50	—
299	714665.66	2281829.90	Аналитический метод	0.50	—
300	714666.05	2281828.98	Аналитический метод	0.50	—
297	714666.97	2281829.36	Аналитический метод	0.50	—
301	714608.40	2281805.20	Аналитический метод	0.50	—
302	714608.01	2281806.13	Аналитический метод	0.50	—
303	714607.09	2281805.74	Аналитический метод	0.50	—
304	714607.47	2281804.82	Аналитический метод	0.50	—
301	714608.40	2281805.20	Аналитический метод	0.50	—

305	714538.91	2281775.39	Аналитический метод	0.50	—
306	714538.52	2281776.31	Аналитический метод	0.50	—
307	714537.60	2281775.91	Аналитический метод	0.50	—
308	714538.00	2281774.99	Аналитический метод	0.50	—
305	714538.91	2281775.39	Аналитический метод	0.50	—
309	714476.13	2281750.06	Аналитический метод	0.50	—
310	714475.76	2281750.99	Аналитический метод	0.50	—
311	714474.83	2281750.62	Аналитический метод	0.50	—
312	714475.21	2281749.69	Аналитический метод	0.50	—
309	714476.13	2281750.06	Аналитический метод	0.50	—
313	714408.90	2281721.95	Аналитический метод	0.50	—
314	714408.51	2281722.88	Аналитический метод	0.50	—
315	714407.59	2281722.49	Аналитический метод	0.50	—
316	714407.97	2281721.56	Аналитический метод	0.50	—
313	714408.90	2281721.95	Аналитический метод	0.50	—
317	714373.15	2281708.05	Аналитический метод	0.50	—
318	714372.79	2281708.98	Аналитический метод	0.50	—
319	714371.86	2281708.63	Аналитический метод	0.50	—
320	714372.22	2281707.70	Аналитический метод	0.50	—
317	714373.15	2281708.05	Аналитический метод	0.50	—
321	714324.74	2281688.05	Аналитический метод	0.50	—
322	714324.35	2281688.98	Аналитический метод	0.50	—
323	714323.43	2281688.59	Аналитический метод	0.50	—
324	714323.81	2281687.67	Аналитический метод	0.50	—
321	714324.74	2281688.05	Аналитический метод	0.50	—
325	714269.48	2281665.61	Аналитический метод	0.50	—
326	714271.40	2281676.74	Аналитический метод	0.50	—
327	714270.41	2281676.90	Аналитический метод	0.50	—
328	714268.49	2281665.77	Аналитический метод	0.50	—
325	714269.48	2281665.61	Аналитический метод	0.50	—
329	714222.55	2281707.15	Аналитический метод	0.50	—
330	714223.22	2281707.90	Аналитический метод	0.50	—
331	714222.47	2281708.56	Аналитический	0.50	—

			метод		
332	714221.81	2281707.82	Аналитический метод	0.50	—
329	714222.55	2281707.15	Аналитический метод	0.50	—
333	714172.64	2281745.45	Аналитический метод	0.50	—
334	714173.24	2281746.25	Аналитический метод	0.50	—
335	714172.45	2281746.85	Аналитический метод	0.50	—
336	714171.84	2281746.06	Аналитический метод	0.50	—
333	714172.64	2281745.45	Аналитический метод	0.50	—
337	714132.67	2281779.72	Аналитический метод	0.50	—
338	714133.32	2281780.49	Аналитический метод	0.50	—
339	714132.56	2281781.13	Аналитический метод	0.50	—
340	714131.91	2281780.37	Аналитический метод	0.50	—
337	714132.67	2281779.72	Аналитический метод	0.50	—
341	714085.92	2281810.42	Аналитический метод	0.50	—
342	714088.94	2281816.82	Аналитический метод	0.50	—
343	714088.03	2281817.25	Аналитический метод	0.50	—
344	714085.01	2281810.85	Аналитический метод	0.50	—
341	714085.92	2281810.42	Аналитический метод	0.50	—
345	713999.10	2281803.99	Аналитический метод	0.50	—
346	713998.96	2281804.99	Аналитический метод	0.50	—
347	713997.97	2281804.85	Аналитический метод	0.50	—
348	713998.10	2281803.86	Аналитический метод	0.50	—
345	713999.10	2281803.99	Аналитический метод	0.50	—
349	713952.29	2281799.06	Аналитический метод	0.50	—
350	713952.19	2281800.05	Аналитический метод	0.50	—
351	713951.19	2281799.95	Аналитический метод	0.50	—
352	713951.30	2281798.95	Аналитический метод	0.50	—
349	713952.29	2281799.06	Аналитический метод	0.50	—
353	713903.16	2281792.00	Аналитический метод	0.50	—
354	713903.02	2281792.99	Аналитический метод	0.50	—
355	713902.03	2281792.85	Аналитический метод	0.50	—
356	713902.17	2281791.86	Аналитический метод	0.50	—
353	713903.16	2281792.00	Аналитический метод	0.50	—

357	713855.34	2281786.15	Аналитический метод	0.50	—
358	713855.22	2281787.14	Аналитический метод	0.50	—
359	713854.23	2281787.01	Аналитический метод	0.50	—
360	713854.35	2281786.02	Аналитический метод	0.50	—
357	713855.34	2281786.15	Аналитический метод	0.50	—
361	713800.45	2281779.56	Аналитический метод	0.50	—
362	713800.33	2281780.55	Аналитический метод	0.50	—
363	713799.34	2281780.42	Аналитический метод	0.50	—
364	713799.46	2281779.43	Аналитический метод	0.50	—
361	713800.45	2281779.56	Аналитический метод	0.50	—
365	713734.57	2281771.51	Аналитический метод	0.50	—
366	713734.45	2281772.50	Аналитический метод	0.50	—
367	713733.46	2281772.39	Аналитический метод	0.50	—
368	713733.58	2281771.40	Аналитический метод	0.50	—
365	713734.57	2281771.51	Аналитический метод	0.50	—
369	713687.67	2281765.40	Аналитический метод	0.50	—
370	713687.54	2281766.39	Аналитический метод	0.50	—
371	713686.55	2281766.26	Аналитический метод	0.50	—
372	713686.68	2281765.27	Аналитический метод	0.50	—
369	713687.67	2281765.40	Аналитический метод	0.50	—
373	713625.57	2281757.89	Аналитический метод	0.50	—
374	713625.45	2281758.88	Аналитический метод	0.50	—
375	713624.46	2281758.77	Аналитический метод	0.50	—
376	713624.58	2281757.78	Аналитический метод	0.50	—
373	713625.57	2281757.89	Аналитический метод	0.50	—
377	713567.65	2281751.53	Аналитический метод	0.50	—
378	713567.54	2281752.52	Аналитический метод	0.50	—
379	713566.55	2281752.41	Аналитический метод	0.50	—
380	713566.66	2281751.42	Аналитический метод	0.50	—
377	713567.65	2281751.53	Аналитический метод	0.50	—
381	713513.65	2281745.25	Аналитический метод	0.50	—
382	713513.54	2281746.25	Аналитический метод	0.50	—

383	713512.54	2281746.13	Аналитический метод	0.50	—
384	713512.66	2281745.13	Аналитический метод	0.50	—
381	713513.65	2281745.25	Аналитический метод	0.50	—
385	713464.33	2281739.38	Аналитический метод	0.50	—
386	713464.21	2281740.37	Аналитический метод	0.50	—
387	713463.22	2281740.26	Аналитический метод	0.50	—
388	713463.34	2281739.27	Аналитический метод	0.50	—
385	713464.33	2281739.38	Аналитический метод	0.50	—
389	713410.79	2281733.12	Аналитический метод	0.50	—
390	713410.68	2281734.12	Аналитический метод	0.50	—
391	713409.68	2281734.00	Аналитический метод	0.50	—
392	713409.80	2281733.01	Аналитический метод	0.50	—
389	713410.79	2281733.12	Аналитический метод	0.50	—
393	713360.27	2281726.92	Аналитический метод	0.50	—
394	713360.15	2281727.91	Аналитический метод	0.50	—
395	713359.16	2281727.78	Аналитический метод	0.50	—
396	713359.28	2281726.79	Аналитический метод	0.50	—
393	713360.27	2281726.92	Аналитический метод	0.50	—
397	713305.22	2281720.77	Аналитический метод	0.50	—
398	713305.11	2281721.76	Аналитический метод	0.50	—
399	713304.12	2281721.65	Аналитический метод	0.50	—
400	713304.23	2281720.66	Аналитический метод	0.50	—
397	713305.22	2281720.77	Аналитический метод	0.50	—
401	713245.53	2281713.47	Аналитический метод	0.50	—
402	713245.41	2281714.46	Аналитический метод	0.50	—
403	713244.42	2281714.35	Аналитический метод	0.50	—
404	713244.54	2281713.36	Аналитический метод	0.50	—
401	713245.53	2281713.47	Аналитический метод	0.50	—
405	713158.23	2281702.35	Аналитический метод	0.50	—
406	713159.65	2281709.46	Аналитический метод	0.50	—
407	713158.67	2281709.65	Аналитический метод	0.50	—
408	713157.25	2281702.54	Аналитический метод	0.50	—
405	713158.23	2281702.35	Аналитический	0.50	—

			метод		
409	713109.84	2281745.76	Аналитический метод	0.50	—
410	713110.51	2281746.49	Аналитический метод	0.50	—
411	713109.77	2281747.16	Аналитический метод	0.50	—
412	713109.10	2281746.43	Аналитический метод	0.50	—
409	713109.84	2281745.76	Аналитический метод	0.50	—
413	713066.53	2281783.58	Аналитический метод	0.50	—
414	713067.19	2281784.34	Аналитический метод	0.50	—
415	713066.43	2281784.99	Аналитический метод	0.50	—
416	713065.78	2281784.24	Аналитический метод	0.50	—
413	713066.53	2281783.58	Аналитический метод	0.50	—
417	713020.26	2281824.66	Аналитический метод	0.50	—
418	713020.93	2281825.41	Аналитический метод	0.50	—
419	713020.18	2281826.07	Аналитический метод	0.50	—
420	713019.52	2281825.33	Аналитический метод	0.50	—
417	713020.26	2281824.66	Аналитический метод	0.50	—
421	712975.11	2281864.25	Аналитический метод	0.50	—
422	712975.77	2281865.00	Аналитический метод	0.50	—
423	712975.02	2281865.66	Аналитический метод	0.50	—
424	712974.36	2281864.91	Аналитический метод	0.50	—
421	712975.11	2281864.25	Аналитический метод	0.50	—
425	712921.95	2281910.93	Аналитический метод	0.50	—
426	712922.61	2281911.68	Аналитический метод	0.50	—
427	712921.86	2281912.34	Аналитический метод	0.50	—
428	712921.20	2281911.59	Аналитический метод	0.50	—
425	712921.95	2281910.93	Аналитический метод	0.50	—
429	712874.78	2281952.58	Аналитический метод	0.50	—
430	712875.44	2281953.34	Аналитический метод	0.50	—
431	712874.69	2281954.00	Аналитический метод	0.50	—
432	712874.03	2281953.24	Аналитический метод	0.50	—
429	712874.78	2281952.58	Аналитический метод	0.50	—
433	712829.46	2281992.49	Аналитический метод	0.50	—
434	712830.12	2281993.24	Аналитический	0.50	—

			метод		
435	712829.37	2281993.90	Аналитический метод	0.50	—
436	712828.71	2281993.15	Аналитический метод	0.50	—
433	712829.46	2281992.49	Аналитический метод	0.50	—
437	712784.90	2282031.64	Аналитический метод	0.50	—
438	712785.56	2282032.39	Аналитический метод	0.50	—
439	712784.81	2282033.05	Аналитический метод	0.50	—
440	712784.15	2282032.30	Аналитический метод	0.50	—
437	712784.90	2282031.64	Аналитический метод	0.50	—
441	712737.91	2282072.25	Аналитический метод	0.50	—
442	712738.57	2282073.00	Аналитический метод	0.50	—
443	712737.81	2282073.65	Аналитический метод	0.50	—
444	712737.16	2282072.90	Аналитический метод	0.50	—
441	712737.91	2282072.25	Аналитический метод	0.50	—
445	712695.97	2282108.74	Аналитический метод	0.50	—
446	712696.63	2282109.50	Аналитический метод	0.50	—
447	712695.87	2282110.15	Аналитический метод	0.50	—
448	712695.22	2282109.40	Аналитический метод	0.50	—
445	712695.97	2282108.74	Аналитический метод	0.50	—
449	712649.86	2282149.83	Аналитический метод	0.50	—
450	712650.53	2282150.57	Аналитический метод	0.50	—
451	712649.78	2282151.24	Аналитический метод	0.50	—
452	712649.12	2282150.49	Аналитический метод	0.50	—
449	712649.86	2282149.83	Аналитический метод	0.50	—
453	712606.68	2282188.27	Аналитический метод	0.50	—
454	712607.34	2282189.01	Аналитический метод	0.50	—
455	712606.60	2282189.68	Аналитический метод	0.50	—
456	712605.93	2282188.93	Аналитический метод	0.50	—
453	712606.68	2282188.27	Аналитический метод	0.50	—
457	712556.14	2282232.57	Аналитический метод	0.50	—
458	712556.80	2282233.32	Аналитический метод	0.50	—
459	712556.05	2282233.98	Аналитический метод	0.50	—
460	712555.39	2282233.23	Аналитический метод	0.50	—

457	712556.14	2282232.57	Аналитический метод	0.50	—
461	712512.83	2282270.08	Аналитический метод	0.50	—
462	712513.48	2282270.84	Аналитический метод	0.50	—
463	712512.73	2282271.49	Аналитический метод	0.50	—
464	712512.07	2282270.74	Аналитический метод	0.50	—
461	712512.83	2282270.08	Аналитический метод	0.50	—
465	712464.58	2282312.63	Аналитический метод	0.50	—
466	712465.24	2282313.38	Аналитический метод	0.50	—
467	712464.49	2282314.04	Аналитический метод	0.50	—
468	712463.84	2282313.29	Аналитический метод	0.50	—
465	712464.58	2282312.63	Аналитический метод	0.50	—
469	712419.11	2282352.38	Аналитический метод	0.50	—
470	712419.76	2282353.13	Аналитический метод	0.50	—
471	712419.01	2282353.79	Аналитический метод	0.50	—
472	712418.35	2282353.03	Аналитический метод	0.50	—
469	712419.11	2282352.38	Аналитический метод	0.50	—
473	712377.16	2282389.33	Аналитический метод	0.50	—
474	712377.82	2282390.08	Аналитический метод	0.50	—
475	712377.07	2282390.74	Аналитический метод	0.50	—
476	712376.41	2282389.99	Аналитический метод	0.50	—
473	712377.16	2282389.33	Аналитический метод	0.50	—
477	712332.90	2282428.63	Аналитический метод	0.50	—
478	712333.56	2282429.38	Аналитический метод	0.50	—
479	712332.82	2282430.04	Аналитический метод	0.50	—
480	712332.15	2282429.30	Аналитический метод	0.50	—
477	712332.90	2282428.63	Аналитический метод	0.50	—
481	712283.58	2282472.36	Аналитический метод	0.50	—
482	712284.24	2282473.11	Аналитический метод	0.50	—
483	712283.50	2282473.77	Аналитический метод	0.50	—
484	712282.83	2282473.03	Аналитический метод	0.50	—
481	712283.58	2282472.36	Аналитический метод	0.50	—
485	712241.20	2282509.01	Аналитический метод	0.50	—

486	712241.85	2282509.76	Аналитический метод	0.50	—
487	712241.10	2282510.42	Аналитический метод	0.50	—
488	712240.44	2282509.66	Аналитический метод	0.50	—
485	712241.20	2282509.01	Аналитический метод	0.50	—
489	712200.78	2282544.34	Аналитический метод	0.50	—
490	712201.44	2282545.08	Аналитический метод	0.50	—
491	712200.69	2282545.74	Аналитический метод	0.50	—
492	712200.03	2282545.00	Аналитический метод	0.50	—
489	712200.78	2282544.34	Аналитический метод	0.50	—
493	712152.72	2282586.12	Аналитический метод	0.50	—
494	712153.37	2282586.88	Аналитический метод	0.50	—
495	712152.62	2282587.53	Аналитический метод	0.50	—
496	712151.96	2282586.78	Аналитический метод	0.50	—
493	712152.72	2282586.12	Аналитический метод	0.50	—
497	712108.61	2282625.15	Аналитический метод	0.50	—
498	712109.27	2282625.89	Аналитический метод	0.50	—
499	712108.52	2282626.55	Аналитический метод	0.50	—
500	712107.86	2282625.81	Аналитический метод	0.50	—
497	712108.61	2282625.15	Аналитический метод	0.50	—
501	712062.06	2282665.92	Аналитический метод	0.50	—
502	712062.72	2282666.67	Аналитический метод	0.50	—
503	712061.97	2282667.33	Аналитический метод	0.50	—
504	712061.31	2282666.58	Аналитический метод	0.50	—
501	712062.06	2282665.92	Аналитический метод	0.50	—
505	712015.51	2282706.68	Аналитический метод	0.50	—
506	712016.17	2282707.44	Аналитический метод	0.50	—
507	712015.42	2282708.10	Аналитический метод	0.50	—
508	712014.76	2282707.34	Аналитический метод	0.50	—
505	712015.51	2282706.68	Аналитический метод	0.50	—
509	711974.18	2282743.34	Аналитический метод	0.50	—
510	711974.85	2282744.09	Аналитический метод	0.50	—
511	711974.10	2282744.76	Аналитический метод	0.50	—
512	711973.44	2282744.01	Аналитический	0.50	—

509	711974.18	2282743.34	метод Аналитический метод	0.50	—
513	711925.31	2282786.49	Аналитический метод	0.50	—
514	711925.97	2282787.24	Аналитический метод	0.50	—
515	711925.22	2282787.90	Аналитический метод	0.50	—
516	711924.56	2282787.15	Аналитический метод	0.50	—
513	711925.31	2282786.49	Аналитический метод	0.50	—
517	711883.08	2282823.87	Аналитический метод	0.50	—
518	711883.74	2282824.62	Аналитический метод	0.50	—
519	711882.99	2282825.28	Аналитический метод	0.50	—
520	711882.33	2282824.53	Аналитический метод	0.50	—
517	711883.08	2282823.87	Аналитический метод	0.50	—
521	711835.46	2282865.24	Аналитический метод	0.50	—
522	711836.12	2282865.99	Аналитический метод	0.50	—
523	711835.36	2282866.65	Аналитический метод	0.50	—
524	711834.71	2282865.89	Аналитический метод	0.50	—
521	711835.46	2282865.24	Аналитический метод	0.50	—
525	711787.52	2282907.64	Аналитический метод	0.50	—
526	711788.18	2282908.39	Аналитический метод	0.50	—
527	711787.43	2282909.05	Аналитический метод	0.50	—
528	711786.77	2282908.30	Аналитический метод	0.50	—
525	711787.52	2282907.64	Аналитический метод	0.50	—
529	711732.22	2282955.76	Аналитический метод	0.50	—
530	711732.87	2282956.51	Аналитический метод	0.50	—
531	711732.12	2282957.17	Аналитический метод	0.50	—
532	711731.46	2282956.41	Аналитический метод	0.50	—
529	711732.22	2282955.76	Аналитический метод	0.50	—
533	711677.65	2283004.34	Аналитический метод	0.50	—
534	711678.31	2283005.09	Аналитический метод	0.50	—
535	711677.57	2283005.75	Аналитический метод	0.50	—
536	711676.90	2283005.01	Аналитический метод	0.50	—
533	711677.65	2283004.34	Аналитический метод	0.50	—
537	711628.67	2283046.74	Аналитический	0.50	—

			метод		
538	711629.32	2283047.49	Аналитический метод	0.50	—
539	711628.57	2283048.15	Аналитический метод	0.50	—
540	711627.91	2283047.39	Аналитический метод	0.50	—
537	711628.67	2283046.74	Аналитический метод	0.50	—
541	711587.64	2283082.79	Аналитический метод	0.50	—
542	711588.30	2283083.54	Аналитический метод	0.50	—
543	711587.55	2283084.20	Аналитический метод	0.50	—
544	711586.89	2283083.45	Аналитический метод	0.50	—
541	711587.64	2283082.79	Аналитический метод	0.50	—
545	711548.45	2283117.55	Аналитический метод	0.50	—
546	711549.11	2283118.29	Аналитический метод	0.50	—
547	711548.37	2283118.96	Аналитический метод	0.50	—
548	711547.70	2283118.21	Аналитический метод	0.50	—
545	711548.45	2283117.55	Аналитический метод	0.50	—
549	711511.27	2283150.68	Аналитический метод	0.50	—
550	711511.94	2283151.42	Аналитический метод	0.50	—
551	711511.19	2283152.09	Аналитический метод	0.50	—
552	711510.53	2283151.34	Аналитический метод	0.50	—
549	711511.27	2283150.68	Аналитический метод	0.50	—
553	711482.71	2283175.39	Аналитический метод	0.50	—
554	711483.36	2283176.15	Аналитический метод	0.50	—
555	711482.61	2283176.80	Аналитический метод	0.50	—
556	711481.95	2283176.05	Аналитический метод	0.50	—
553	711482.71	2283175.39	Аналитический метод	0.50	—
557	711447.04	2283207.36	Аналитический метод	0.50	—
558	711447.70	2283208.10	Аналитический метод	0.50	—
559	711446.96	2283208.77	Аналитический метод	0.50	—
560	711446.29	2283208.02	Аналитический метод	0.50	—
557	711447.04	2283207.36	Аналитический метод	0.50	—
561	711410.03	2283239.43	Аналитический метод	0.50	—
562	711410.68	2283240.19	Аналитический метод	0.50	—
563	711409.93	2283240.84	Аналитический метод	0.50	—

564	711409.27	2283240.09	Аналитический метод	0.50	—
561	711410.03	2283239.43	Аналитический метод	0.50	—
565	711368.10	2283276.39	Аналитический метод	0.50	—
566	711368.76	2283277.14	Аналитический метод	0.50	—
567	711368.01	2283277.80	Аналитический метод	0.50	—
568	711367.35	2283277.05	Аналитический метод	0.50	—
565	711368.10	2283276.39	Аналитический метод	0.50	—
569	711327.39	2283311.84	Аналитический метод	0.50	—
570	711328.05	2283312.60	Аналитический метод	0.50	—
571	711327.29	2283313.25	Аналитический метод	0.50	—
572	711326.64	2283312.50	Аналитический метод	0.50	—
569	711327.39	2283311.84	Аналитический метод	0.50	—
573	711292.66	2283342.62	Аналитический метод	0.50	—
574	711293.32	2283343.37	Аналитический метод	0.50	—
575	711292.57	2283344.03	Аналитический метод	0.50	—
576	711291.91	2283343.28	Аналитический метод	0.50	—
573	711292.66	2283342.62	Аналитический метод	0.50	—
577	711253.01	2283377.37	Аналитический метод	0.50	—
578	711253.67	2283378.12	Аналитический метод	0.50	—
579	711252.92	2283378.78	Аналитический метод	0.50	—
580	711252.26	2283378.03	Аналитический метод	0.50	—
577	711253.01	2283377.37	Аналитический метод	0.50	—
581	711212.78	2283412.39	Аналитический метод	0.50	—
582	711213.43	2283413.15	Аналитический метод	0.50	—
583	711212.68	2283413.80	Аналитический метод	0.50	—
584	711212.02	2283413.05	Аналитический метод	0.50	—
581	711212.78	2283412.39	Аналитический метод	0.50	—
585	711168.82	2283451.11	Аналитический метод	0.50	—
586	711169.48	2283451.86	Аналитический метод	0.50	—
587	711168.73	2283452.52	Аналитический метод	0.50	—
588	711168.07	2283451.77	Аналитический метод	0.50	—
585	711168.82	2283451.11	Аналитический метод	0.50	—

589	711129.34	2283485.85	Аналитический метод	0.50	—
590	711130.00	2283486.60	Аналитический метод	0.50	—
591	711129.25	2283487.26	Аналитический метод	0.50	—
592	711128.59	2283486.51	Аналитический метод	0.50	—
589	711129.34	2283485.85	Аналитический метод	0.50	—
593	711086.51	2283522.93	Аналитический метод	0.50	—
594	711087.17	2283523.69	Аналитический метод	0.50	—
595	711086.41	2283524.35	Аналитический метод	0.50	—
596	711085.76	2283523.59	Аналитический метод	0.50	—
593	711086.51	2283522.93	Аналитический метод	0.50	—
597	711045.16	2283559.59	Аналитический метод	0.50	—
598	711045.83	2283560.34	Аналитический метод	0.50	—
599	711045.08	2283561.00	Аналитический метод	0.50	—
600	711044.42	2283560.26	Аналитический метод	0.50	—
597	711045.16	2283559.59	Аналитический метод	0.50	—
601	711004.28	2283596.25	Аналитический метод	0.50	—
602	711004.95	2283597.00	Аналитический метод	0.50	—
603	711004.20	2283597.66	Аналитический метод	0.50	—
604	711003.54	2283596.92	Аналитический метод	0.50	—
601	711004.28	2283596.25	Аналитический метод	0.50	—
605	710963.70	2283624.71	Аналитический метод	0.50	—
606	710965.99	2283631.74	Аналитический метод	0.50	—
607	710965.04	2283632.06	Аналитический метод	0.50	—
608	710962.75	2283625.03	Аналитический метод	0.50	—
605	710963.70	2283624.71	Аналитический метод	0.50	—
609	710912.77	2283636.52	Аналитический метод	0.50	—
610	710912.87	2283637.52	Аналитический метод	0.50	—
611	710911.88	2283637.62	Аналитический метод	0.50	—
612	710911.77	2283636.63	Аналитический метод	0.50	—
609	710912.77	2283636.52	Аналитический метод	0.50	—
613	710860.52	2283641.15	Аналитический метод	0.50	—
614	710860.60	2283642.14	Аналитический метод	0.50	—
615	710859.61	2283642.23	Аналитический	0.50	—

			метод		
616	710859.52	2283641.24	Аналитический метод	0.50	—
613	710860.52	2283641.15	Аналитический метод	0.50	—
617	710806.24	2283647.37	Аналитический метод	0.50	—
618	710806.36	2283648.37	Аналитический метод	0.50	—
619	710805.36	2283648.49	Аналитический метод	0.50	—
620	710805.25	2283647.49	Аналитический метод	0.50	—
617	710806.24	2283647.37	Аналитический метод	0.50	—
621	710749.27	2283653.40	Аналитический метод	0.50	—
622	710749.38	2283654.40	Аналитический метод	0.50	—
623	710748.38	2283654.50	Аналитический метод	0.50	—
624	710748.28	2283653.50	Аналитический метод	0.50	—
621	710749.27	2283653.40	Аналитический метод	0.50	—
625	710661.03	2283661.91	Аналитический метод	0.50	—
626	710662.09	2283669.41	Аналитический метод	0.50	—
627	710661.09	2283669.55	Аналитический метод	0.50	—
628	710660.03	2283662.05	Аналитический метод	0.50	—
625	710661.03	2283661.91	Аналитический метод	0.50	—
629	710609.50	2283711.79	Аналитический метод	0.50	—
630	710610.19	2283712.51	Аналитический метод	0.50	—
631	710609.48	2283713.20	Аналитический метод	0.50	—
632	710608.78	2283712.49	Аналитический метод	0.50	—
629	710609.50	2283711.79	Аналитический метод	0.50	—
633	710552.13	2283765.75	Аналитический метод	0.50	—
634	710552.81	2283766.48	Аналитический метод	0.50	—
635	710552.09	2283767.16	Аналитический метод	0.50	—
636	710551.40	2283766.44	Аналитический метод	0.50	—
633	710552.13	2283765.75	Аналитический метод	0.50	—
637	710508.10	2283807.78	Аналитический метод	0.50	—
638	710508.79	2283808.51	Аналитический метод	0.50	—
639	710508.07	2283809.19	Аналитический метод	0.50	—
640	710507.38	2283808.48	Аналитический метод	0.50	—
637	710508.10	2283807.78	Аналитический метод	0.50	—

641	710477.23	2283840.09	Аналитический метод	0.50	—
642	710476.52	2283840.80	Аналитический метод	0.50	—
643	710475.82	2283840.09	Аналитический метод	0.50	—
644	710476.52	2283839.39	Аналитический метод	0.50	—
641	710477.23	2283840.09	Аналитический метод	0.50	—
645	710429.93	2283883.31	Аналитический метод	0.50	—
646	710430.62	2283884.04	Аналитический метод	0.50	—
647	710429.89	2283884.72	Аналитический метод	0.50	—
648	710429.21	2283884.00	Аналитический метод	0.50	—
645	710429.93	2283883.31	Аналитический метод	0.50	—
649	710388.79	2283924.06	Аналитический метод	0.50	—
650	710389.49	2283924.77	Аналитический метод	0.50	—
651	710388.78	2283925.47	Аналитический метод	0.50	—
652	710388.08	2283924.76	Аналитический метод	0.50	—
649	710388.79	2283924.06	Аналитический метод	0.50	—
653	710351.22	2283958.69	Аналитический метод	0.50	—
654	710351.90	2283959.42	Аналитический метод	0.50	—
655	710351.16	2283960.10	Аналитический метод	0.50	—
656	710350.49	2283959.36	Аналитический метод	0.50	—
653	710351.22	2283958.69	Аналитический метод	0.50	—
657	710310.17	2283998.27	Аналитический метод	0.50	—
658	710310.86	2283998.99	Аналитический метод	0.50	—
659	710310.14	2283999.69	Аналитический метод	0.50	—
660	710309.45	2283998.97	Аналитический метод	0.50	—
657	710310.17	2283998.27	Аналитический метод	0.50	—
661	710263.53	2284042.75	Аналитический метод	0.50	—
662	710264.22	2284043.47	Аналитический метод	0.50	—
663	710263.50	2284044.17	Аналитический метод	0.50	—
664	710262.81	2284043.45	Аналитический метод	0.50	—
661	710263.53	2284042.75	Аналитический метод	0.50	—
665	710213.11	2284090.92	Аналитический метод	0.50	—
666	710213.80	2284091.65	Аналитический метод	0.50	—

667	710213.08	2284092.33	Аналитический метод	0.50	—
668	710212.39	2284091.62	Аналитический метод	0.50	—
665	710213.11	2284090.92	Аналитический метод	0.50	—
669	710170.41	2284131.44	Аналитический метод	0.50	—
670	710171.10	2284132.17	Аналитический метод	0.50	—
671	710170.37	2284132.85	Аналитический метод	0.50	—
672	710169.69	2284132.13	Аналитический метод	0.50	—
669	710170.41	2284131.44	Аналитический метод	0.50	—
673	710297.32	2284549.03	Аналитический метод	0.50	—
674	710297.73	2284549.94	Аналитический метод	0.50	—
675	710296.82	2284550.35	Аналитический метод	0.50	—
676	710296.41	2284549.44	Аналитический метод	0.50	—
673	710297.32	2284549.03	Аналитический метод	0.50	—
677	710134.98	2284165.50	Аналитический метод	0.50	—
678	710135.63	2284166.26	Аналитический метод	0.50	—
679	710132.38	2284169.02	Аналитический метод	0.50	—
680	710133.49	2284170.26	Аналитический метод	0.50	—
681	710132.74	2284170.93	Аналитический метод	0.50	—
682	710129.84	2284167.67	Аналитический метод	0.50	—
683	710130.59	2284167.01	Аналитический метод	0.50	—
684	710131.72	2284168.27	Аналитический метод	0.50	—
677	710134.98	2284165.50	Аналитический метод	0.50	—
685	710281.35	2284513.98	Аналитический метод	0.50	—
686	710281.77	2284514.89	Аналитический метод	0.50	—
687	710280.86	2284515.31	Аналитический метод	0.50	—
688	710280.44	2284514.39	Аналитический метод	0.50	—
685	710281.35	2284513.98	Аналитический метод	0.50	—
689	710310.46	2284579.49	Аналитический метод	0.50	—
690	710310.86	2284580.40	Аналитический метод	0.50	—
691	710309.94	2284580.80	Аналитический метод	0.50	—
692	710309.55	2284579.88	Аналитический метод	0.50	—
689	710310.46	2284579.49	Аналитический метод	0.50	—
693	710266.54	2284481.87	Аналитический	0.50	—

			метод		
694	710266.95	2284482.78	Аналитический метод	0.50	—
695	710266.04	2284483.19	Аналитический метод	0.50	—
696	710265.63	2284482.28	Аналитический метод	0.50	—
693	710266.54	2284481.87	Аналитический метод	0.50	—
697	710251.65	2284448.84	Аналитический метод	0.50	—
698	710252.06	2284449.75	Аналитический метод	0.50	—
699	710251.15	2284450.16	Аналитический метод	0.50	—
700	710250.74	2284449.25	Аналитический метод	0.50	—
697	710251.65	2284448.84	Аналитический метод	0.50	—
701	710324.53	2284612.29	Аналитический метод	0.50	—
702	710324.92	2284613.21	Аналитический метод	0.50	—
703	710324.01	2284613.61	Аналитический метод	0.50	—
704	710323.61	2284612.69	Аналитический метод	0.50	—
701	710324.53	2284612.29	Аналитический метод	0.50	—
705	710237.64	2284417.58	Аналитический метод	0.50	—
706	710238.08	2284418.48	Аналитический метод	0.50	—
707	710237.17	2284418.92	Аналитический метод	0.50	—
708	710236.74	2284418.01	Аналитический метод	0.50	—
705	710237.64	2284417.58	Аналитический метод	0.50	—
709	710338.29	2284643.67	Аналитический метод	0.50	—
710	710338.69	2284644.58	Аналитический метод	0.50	—
711	710337.78	2284644.99	Аналитический метод	0.50	—
712	710337.37	2284644.08	Аналитический метод	0.50	—
709	710338.29	2284643.67	Аналитический метод	0.50	—
713	710352.90	2284677.17	Аналитический метод	0.50	—
714	710353.30	2284678.09	Аналитический метод	0.50	—
715	710352.38	2284678.49	Аналитический метод	0.50	—
716	710351.98	2284677.57	Аналитический метод	0.50	—
713	710352.90	2284677.17	Аналитический метод	0.50	—
717	710222.41	2284385.94	Аналитический метод	0.50	—
718	710224.23	2284390.12	Аналитический метод	0.50	—
719	710223.31	2284390.53	Аналитический метод	0.50	—

720	710221.49	2284386.35	Аналитический метод	0.50	—
717	710222.41	2284385.94	Аналитический метод	0.50	—
721	710368.27	2284710.58	Аналитический метод	0.50	—
722	710368.69	2284711.48	Аналитический метод	0.50	—
723	710367.78	2284711.90	Аналитический метод	0.50	—
724	710367.36	2284711.00	Аналитический метод	0.50	—
721	710368.27	2284710.58	Аналитический метод	0.50	—
725	710184.89	2284297.91	Аналитический метод	0.50	—
726	710185.25	2284298.85	Аналитический метод	0.50	—
727	710184.32	2284299.21	Аналитический метод	0.50	—
728	710183.96	2284298.28	Аналитический метод	0.50	—
725	710184.89	2284297.91	Аналитический метод	0.50	—
729	710382.54	2284742.76	Аналитический метод	0.50	—
730	710382.94	2284743.67	Аналитический метод	0.50	—
731	710382.02	2284744.08	Аналитический метод	0.50	—
732	710381.62	2284743.17	Аналитический метод	0.50	—
729	710382.54	2284742.76	Аналитический метод	0.50	—
733	710201.62	2284340.66	Аналитический метод	0.50	—
734	710201.13	2284341.54	Аналитический метод	0.50	—
735	710197.70	2284339.58	Аналитический метод	0.50	—
736	710198.19	2284338.71	Аналитический метод	0.50	—
733	710201.62	2284340.66	Аналитический метод	0.50	—
737	710396.04	2284773.35	Аналитический метод	0.50	—
738	710396.44	2284774.27	Аналитический метод	0.50	—
739	710395.53	2284774.67	Аналитический метод	0.50	—
740	710395.12	2284773.76	Аналитический метод	0.50	—
737	710396.04	2284773.35	Аналитический метод	0.50	—
741	710169.52	2284265.99	Аналитический метод	0.50	—
742	710169.95	2284266.89	Аналитический метод	0.50	—
743	710169.05	2284267.32	Аналитический метод	0.50	—
744	710168.62	2284266.42	Аналитический метод	0.50	—
741	710169.52	2284265.99	Аналитический метод	0.50	—

745	710410.32	2284805.60	Аналитический метод	0.50	—
746	710410.73	2284806.51	Аналитический метод	0.50	—
747	710409.81	2284806.92	Аналитический метод	0.50	—
748	710409.41	2284806.00	Аналитический метод	0.50	—
745	710410.32	2284805.60	Аналитический метод	0.50	—
749	710427.19	2284841.58	Аналитический метод	0.50	—
750	710427.61	2284842.49	Аналитический метод	0.50	—
751	710426.71	2284842.92	Аналитический метод	0.50	—
752	710426.28	2284842.01	Аналитический метод	0.50	—
749	710427.19	2284841.58	Аналитический метод	0.50	—
753	710459.85	2284907.49	Аналитический метод	0.50	—
754	710459.12	2284910.44	Аналитический метод	0.50	—
755	710458.14	2284910.19	Аналитический метод	0.50	—
756	710458.87	2284907.24	Аналитический метод	0.50	—
753	710459.85	2284907.49	Аналитический метод	0.50	—
757	710440.96	2284871.31	Аналитический метод	0.50	—
758	710441.38	2284872.23	Аналитический метод	0.50	—
759	710440.47	2284872.65	Аналитический метод	0.50	—
760	710440.05	2284871.73	Аналитический метод	0.50	—
757	710440.96	2284871.31	Аналитический метод	0.50	—
761	710150.79	2284226.13	Аналитический метод	0.50	—
762	710151.22	2284227.03	Аналитический метод	0.50	—
763	710150.31	2284227.46	Аналитический метод	0.50	—
764	710149.89	2284226.55	Аналитический метод	0.50	—
761	710150.79	2284226.13	Аналитический метод	0.50	—
765	710136.63	2284196.21	Аналитический метод	0.50	—
766	710137.05	2284197.11	Аналитический метод	0.50	—
767	710136.15	2284197.54	Аналитический метод	0.50	—
768	710135.72	2284196.63	Аналитический метод	0.50	—
765	710136.63	2284196.21	Аналитический метод	0.50	—
769	710120.37	2284162.15	Аналитический метод	0.50	—
770	710120.80	2284163.05	Аналитический метод	0.50	—
771	710119.90	2284163.48	Аналитический	0.50	—

			метод		
772	710119.47	2284162.58	Аналитический метод	0.50	—
769	710120.37	2284162.15	Аналитический метод	0.50	—
773	710103.13	2284126.18	Аналитический метод	0.50	—
774	710103.68	2284127.01	Аналитический метод	0.50	—
775	710099.96	2284129.48	Аналитический метод	0.50	—
776	710099.41	2284128.65	Аналитический метод	0.50	—
773	710103.13	2284126.18	Аналитический метод	0.50	—
777	710323.08	2284651.14	Аналитический метод	0.50	—
778	710324.47	2284655.31	Аналитический метод	0.50	—
779	710323.52	2284655.63	Аналитический метод	0.50	—
780	710322.13	2284651.46	Аналитический метод	0.50	—
777	710323.08	2284651.14	Аналитический метод	0.50	—
781	710305.77	2284614.22	Аналитический метод	0.50	—
782	710306.19	2284615.12	Аналитический метод	0.50	—
783	710305.28	2284615.54	Аналитический метод	0.50	—
784	710304.86	2284614.64	Аналитический метод	0.50	—
781	710305.77	2284614.22	Аналитический метод	0.50	—
785	710286.66	2284572.44	Аналитический метод	0.50	—
786	710287.08	2284573.35	Аналитический метод	0.50	—
787	710286.18	2284573.78	Аналитический метод	0.50	—
788	710285.75	2284572.87	Аналитический метод	0.50	—
785	710286.66	2284572.44	Аналитический метод	0.50	—
789	710266.74	2284530.01	Аналитический метод	0.50	—
790	710267.15	2284530.92	Аналитический метод	0.50	—
791	710266.24	2284531.33	Аналитический метод	0.50	—
792	710265.83	2284530.42	Аналитический метод	0.50	—
789	710266.74	2284530.01	Аналитический метод	0.50	—
793	710249.16	2284491.09	Аналитический метод	0.50	—
794	710249.59	2284491.99	Аналитический метод	0.50	—
795	710248.69	2284492.41	Аналитический метод	0.50	—
796	710248.26	2284491.52	Аналитический метод	0.50	—
793	710249.16	2284491.09	Аналитический метод	0.50	—

797	710231.19	2284453.68	Аналитический метод	0.50	—
798	710231.60	2284454.59	Аналитический метод	0.50	—
799	710230.69	2284455.00	Аналитический метод	0.50	—
800	710230.28	2284454.09	Аналитический метод	0.50	—
797	710231.19	2284453.68	Аналитический метод	0.50	—
801	710215.19	2284418.49	Аналитический метод	0.50	—
802	710215.63	2284419.39	Аналитический метод	0.50	—
803	710214.73	2284419.83	Аналитический метод	0.50	—
804	710214.29	2284418.93	Аналитический метод	0.50	—
801	710215.19	2284418.49	Аналитический метод	0.50	—
805	710373.61	2284769.85	Аналитический метод	0.50	—
806	710375.23	2284773.29	Аналитический метод	0.50	—
807	710374.32	2284773.72	Аналитический метод	0.50	—
808	710372.70	2284770.28	Аналитический метод	0.50	—
805	710373.61	2284769.85	Аналитический метод	0.50	—
809	710201.49	2284390.39	Аналитический метод	0.50	—
810	710203.35	2284394.83	Аналитический метод	0.50	—
811	710202.42	2284395.21	Аналитический метод	0.50	—
812	710200.56	2284390.78	Аналитический метод	0.50	—
809	710201.49	2284390.39	Аналитический метод	0.50	—
813	710077.99	2284095.15	Аналитический метод	0.50	—
814	710078.62	2284095.94	Аналитический метод	0.50	—
815	710077.85	2284096.56	Аналитический метод	0.50	—
816	710077.22	2284095.78	Аналитический метод	0.50	—
813	710077.99	2284095.15	Аналитический метод	0.50	—
817	710096.37	2284157.13	Аналитический метод	0.50	—
818	710096.14	2284158.10	Аналитический метод	0.50	—
819	710095.17	2284157.87	Аналитический метод	0.50	—
820	710095.40	2284156.90	Аналитический метод	0.50	—
817	710096.37	2284157.13	Аналитический метод	0.50	—
821	710369.69	2284786.10	Аналитический метод	0.50	—
822	710369.31	2284787.02	Аналитический метод	0.50	—

823	710368.38	2284786.64	Аналитический метод	0.50	—
824	710368.77	2284785.72	Аналитический метод	0.50	—
821	710369.69	2284786.10	Аналитический метод	0.50	—
825	710114.98	2284217.18	Аналитический метод	0.50	—
826	710114.46	2284218.03	Аналитический метод	0.50	—
827	710108.02	2284214.12	Аналитический метод	0.50	—
828	710108.54	2284213.27	Аналитический метод	0.50	—
825	710114.98	2284217.18	Аналитический метод	0.50	—
829	710053.46	2284064.76	Аналитический метод	0.50	—
830	710054.11	2284065.51	Аналитический метод	0.50	—
831	710053.35	2284066.17	Аналитический метод	0.50	—
832	710052.70	2284065.41	Аналитический метод	0.50	—
829	710053.46	2284064.76	Аналитический метод	0.50	—
833	710173.05	2284371.22	Аналитический метод	0.50	—
834	710173.62	2284372.03	Аналитический метод	0.50	—
835	710172.81	2284372.60	Аналитический метод	0.50	—
836	710172.23	2284371.79	Аналитический метод	0.50	—
833	710173.05	2284371.22	Аналитический метод	0.50	—
837	710352.54	2284774.07	Аналитический метод	0.50	—
838	710351.96	2284774.89	Аналитический метод	0.50	—
839	710351.15	2284774.31	Аналитический метод	0.50	—
840	710351.72	2284773.49	Аналитический метод	0.50	—
837	710352.54	2284774.07	Аналитический метод	0.50	—
841	710175.29	2284402.16	Аналитический метод	0.50	—
842	710175.70	2284403.07	Аналитический метод	0.50	—
843	710174.79	2284403.48	Аналитический метод	0.50	—
844	710174.38	2284402.57	Аналитический метод	0.50	—
841	710175.29	2284402.16	Аналитический метод	0.50	—
845	710016.21	2284021.40	Аналитический метод	0.50	—
846	710016.85	2284022.16	Аналитический метод	0.50	—
847	710016.08	2284022.81	Аналитический метод	0.50	—
848	710015.44	2284022.03	Аналитический метод	0.50	—
845	710016.21	2284021.40	Аналитический	0.50	—

			метод		
849	709990.48	2283984.91	Аналитический метод	0.50	—
850	709990.95	2283985.79	Аналитический метод	0.50	—
851	709986.86	2283987.97	Аналитический метод	0.50	—
852	709986.39	2283987.09	Аналитический метод	0.50	—
849	709990.48	2283984.91	Аналитический метод	0.50	—
853	710324.27	2284785.54	Аналитический метод	0.50	—
854	710324.66	2284786.46	Аналитический метод	0.50	—
855	710323.75	2284786.86	Аналитический метод	0.50	—
856	710323.35	2284785.94	Аналитический метод	0.50	—
853	710324.27	2284785.54	Аналитический метод	0.50	—
857	710142.24	2284397.98	Аналитический метод	0.50	—
858	710141.93	2284398.93	Аналитический метод	0.50	—
859	710136.69	2284397.22	Аналитический метод	0.50	—
860	710137.00	2284396.26	Аналитический метод	0.50	—
857	710142.24	2284397.98	Аналитический метод	0.50	—
861	710148.96	2284414.32	Аналитический метод	0.50	—
862	710149.38	2284415.23	Аналитический метод	0.50	—
863	710148.47	2284415.65	Аналитический метод	0.50	—
864	710148.04	2284414.73	Аналитический метод	0.50	—
861	710148.96	2284414.32	Аналитический метод	0.50	—
865	709959.02	2283950.31	Аналитический метод	0.50	—
866	709959.64	2283951.10	Аналитический метод	0.50	—
867	709958.85	2283951.71	Аналитический метод	0.50	—
868	709958.24	2283950.92	Аналитический метод	0.50	—
865	709959.02	2283950.31	Аналитический метод	0.50	—
869	710064.82	2284237.92	Аналитический метод	0.50	—
870	710065.21	2284238.83	Аналитический метод	0.50	—
871	710064.29	2284239.23	Аналитический метод	0.50	—
872	710063.90	2284238.30	Аналитический метод	0.50	—
869	710064.82	2284237.92	Аналитический метод	0.50	—
873	709932.94	2283917.21	Аналитический метод	0.50	—
874	709935.67	2283920.45	Аналитический	0.50	—

			метод		
875	709934.90	2283921.10	Аналитический метод	0.50	—
876	709932.17	2283917.86	Аналитический метод	0.50	—
873	709932.94	2283917.21	Аналитический метод	0.50	—
877	710127.66	2284423.56	Аналитический метод	0.50	—
878	710128.10	2284424.46	Аналитический метод	0.50	—
879	710123.48	2284426.69	Аналитический метод	0.50	—
880	710123.04	2284425.79	Аналитический метод	0.50	—
877	710127.66	2284423.56	Аналитический метод	0.50	—
881	710124.48	2284417.02	Аналитический метод	0.50	—
882	710121.23	2284421.97	Аналитический метод	0.50	—
883	710120.40	2284421.41	Аналитический метод	0.50	—
884	710123.65	2284416.47	Аналитический метод	0.50	—
881	710124.48	2284417.02	Аналитический метод	0.50	—
885	710296.15	2284797.90	Аналитический метод	0.50	—
886	710296.50	2284798.84	Аналитический метод	0.50	—
887	710292.91	2284800.18	Аналитический метод	0.50	—
888	710292.56	2284799.24	Аналитический метод	0.50	—
885	710296.15	2284797.90	Аналитический метод	0.50	—
889	709925.17	2283931.18	Аналитический метод	0.50	—
890	709924.64	2283932.03	Аналитический метод	0.50	—
891	709923.79	2283931.50	Аналитический метод	0.50	—
892	709924.32	2283930.65	Аналитический метод	0.50	—
889	709925.17	2283931.18	Аналитический метод	0.50	—
893	710117.00	2284428.19	Аналитический метод	0.50	—
894	710117.73	2284432.05	Аналитический метод	0.50	—
895	710113.94	2284433.03	Аналитический метод	0.50	—
896	710112.99	2284429.16	Аналитический метод	0.50	—
893	710117.00	2284428.19	Аналитический метод	0.50	—
897	710105.40	2284434.44	Аналитический метод	0.50	—
898	710105.58	2284435.43	Аналитический метод	0.50	—
899	710101.29	2284436.22	Аналитический метод	0.50	—
900	710101.11	2284435.23	Аналитический метод	0.50	—

897	710105.40	2284434.44	Аналитический метод	0.50	—
901	710107.39	2284439.88	Аналитический метод	0.50	—
902	710108.00	2284440.67	Аналитический метод	0.50	—
903	710104.91	2284443.05	Аналитический метод	0.50	—
904	710104.30	2284442.26	Аналитический метод	0.50	—
901	710107.39	2284439.88	Аналитический метод	0.50	—
905	710013.98	2284259.64	Аналитический метод	0.50	—
906	710014.37	2284260.57	Аналитический метод	0.50	—
907	710013.45	2284260.96	Аналитический метод	0.50	—
908	710013.06	2284260.03	Аналитический метод	0.50	—
905	710013.98	2284259.64	Аналитический метод	0.50	—
909	710080.56	2284457.44	Аналитический метод	0.50	—
910	710081.11	2284458.27	Аналитический метод	0.50	—
911	710080.27	2284458.82	Аналитический метод	0.50	—
912	710079.73	2284457.98	Аналитический метод	0.50	—
909	710080.56	2284457.44	Аналитический метод	0.50	—
913	710050.80	2284476.24	Аналитический метод	0.50	—
914	710051.34	2284477.09	Аналитический метод	0.50	—
915	710050.49	2284477.62	Аналитический метод	0.50	—
916	710049.96	2284476.77	Аналитический метод	0.50	—
913	710050.80	2284476.24	Аналитический метод	0.50	—
917	710040.36	2284457.52	Аналитический метод	0.50	—
918	710040.70	2284458.47	Аналитический метод	0.50	—
919	710039.75	2284458.80	Аналитический метод	0.50	—
920	710039.42	2284457.86	Аналитический метод	0.50	—
917	710040.36	2284457.52	Аналитический метод	0.50	—
921	709958.48	2284283.19	Аналитический метод	0.50	—
922	709958.87	2284284.10	Аналитический метод	0.50	—
923	709957.95	2284284.49	Аналитический метод	0.50	—
924	709957.56	2284283.58	Аналитический метод	0.50	—
921	709958.48	2284283.19	Аналитический метод	0.50	—
925	710020.40	2284498.12	Аналитический метод	0.50	—

926	710020.21	2284499.11	Аналитический метод	0.50	—
927	710016.64	2284498.43	Аналитический метод	0.50	—
928	710016.83	2284497.45	Аналитический метод	0.50	—
925	710020.40	2284498.12	Аналитический метод	0.50	—
929	709985.62	2284476.11	Аналитический метод	0.50	—
930	709985.94	2284477.05	Аналитический метод	0.50	—
931	709984.99	2284477.38	Аналитический метод	0.50	—
932	709984.67	2284476.43	Аналитический метод	0.50	—
929	709985.62	2284476.11	Аналитический метод	0.50	—
933	709908.73	2284304.55	Аналитический метод	0.50	—
934	709909.12	2284305.46	Аналитический метод	0.50	—
935	709908.21	2284305.86	Аналитический метод	0.50	—
936	709907.81	2284304.94	Аналитический метод	0.50	—
933	709908.73	2284304.55	Аналитический метод	0.50	—
937	709980.34	2284494.20	Аналитический метод	0.50	—
938	709980.46	2284495.19	Аналитический метод	0.50	—
939	709979.47	2284495.32	Аналитический метод	0.50	—
940	709979.35	2284494.33	Аналитический метод	0.50	—
937	709980.34	2284494.20	Аналитический метод	0.50	—
941	709981.72	2284505.95	Аналитический метод	0.50	—
942	709981.95	2284506.92	Аналитический метод	0.50	—
943	709980.98	2284507.15	Аналитический метод	0.50	—
944	709980.75	2284506.18	Аналитический метод	0.50	—
941	709981.72	2284505.95	Аналитический метод	0.50	—
945	709941.16	2284491.15	Аналитический метод	0.50	—
946	709941.48	2284492.10	Аналитический метод	0.50	—
947	709940.53	2284492.42	Аналитический метод	0.50	—
948	709940.21	2284491.47	Аналитический метод	0.50	—
945	709941.16	2284491.15	Аналитический метод	0.50	—
949	709859.99	2284325.28	Аналитический метод	0.50	—
950	709860.38	2284326.21	Аналитический метод	0.50	—
951	709859.46	2284326.60	Аналитический метод	0.50	—
952	709859.07	2284325.67	Аналитический	0.50	—

949	709859.99	2284325.28	метод Аналитический метод	0.50	—
953	709882.17	2284511.01	Аналитический метод	0.50	—
954	709882.49	2284511.96	Аналитический метод	0.50	—
955	709881.54	2284512.27	Аналитический метод	0.50	—
956	709881.22	2284511.32	Аналитический метод	0.50	—
953	709882.17	2284511.01	Аналитический метод	0.50	—
957	709809.74	2284347.16	Аналитический метод	0.50	—
958	709810.14	2284348.08	Аналитический метод	0.50	—
959	709809.22	2284348.48	Аналитический метод	0.50	—
960	709808.82	2284347.56	Аналитический метод	0.50	—
957	709809.74	2284347.16	Аналитический метод	0.50	—
961	709830.52	2284528.43	Аналитический метод	0.50	—
962	709832.99	2284536.14	Аналитический метод	0.50	—
963	709832.04	2284536.44	Аналитический метод	0.50	—
964	709829.57	2284528.74	Аналитический метод	0.50	—
961	709830.52	2284528.43	Аналитический метод	0.50	—
965	709759.74	2284368.41	Аналитический метод	0.50	—
966	709760.13	2284369.34	Аналитический метод	0.50	—
967	709759.21	2284369.72	Аналитический метод	0.50	—
968	709758.82	2284368.81	Аналитический метод	0.50	—
965	709759.74	2284368.41	Аналитический метод	0.50	—
969	709773.55	2284539.47	Аналитический метод	0.50	—
970	709773.74	2284540.44	Аналитический метод	0.50	—
971	709772.76	2284540.63	Аналитический метод	0.50	—
972	709772.57	2284539.66	Аналитический метод	0.50	—
969	709773.55	2284539.47	Аналитический метод	0.50	—
973	709709.13	2284389.80	Аналитический метод	0.50	—
974	709709.52	2284390.73	Аналитический метод	0.50	—
975	709708.60	2284391.11	Аналитический метод	0.50	—
976	709708.21	2284390.20	Аналитический метод	0.50	—
973	709709.13	2284389.80	Аналитический метод	0.50	—
977	709661.11	2284409.91	Аналитический	0.50	—

			метод		
978	709661.49	2284410.84	Аналитический метод	0.50	—
979	709660.57	2284411.23	Аналитический метод	0.50	—
980	709660.18	2284410.30	Аналитический метод	0.50	—
977	709661.11	2284409.91	Аналитический метод	0.50	—
981	709706.64	2284552.26	Аналитический метод	0.50	—
982	709706.83	2284553.25	Аналитический метод	0.50	—
983	709705.85	2284553.43	Аналитический метод	0.50	—
984	709705.66	2284552.45	Аналитический метод	0.50	—
981	709706.64	2284552.26	Аналитический метод	0.50	—
985	709659.78	2284561.29	Аналитический метод	0.50	—
986	709659.97	2284562.26	Аналитический метод	0.50	—
987	709658.99	2284562.45	Аналитический метод	0.50	—
988	709658.80	2284561.48	Аналитический метод	0.50	—
985	709659.78	2284561.29	Аналитический метод	0.50	—
989	709594.85	2284438.09	Аналитический метод	0.50	—
990	709595.24	2284439.02	Аналитический метод	0.50	—
991	709594.32	2284439.40	Аналитический метод	0.50	—
992	709593.93	2284438.48	Аналитический метод	0.50	—
989	709594.85	2284438.09	Аналитический метод	0.50	—
993	709538.25	2284462.35	Аналитический метод	0.50	—
994	709538.64	2284463.28	Аналитический метод	0.50	—
995	709537.72	2284463.67	Аналитический метод	0.50	—
996	709537.33	2284462.74	Аналитический метод	0.50	—
993	709538.25	2284462.35	Аналитический метод	0.50	—
997	709579.34	2284576.52	Аналитический метод	0.50	—
998	709579.52	2284577.51	Аналитический метод	0.50	—
999	709578.54	2284577.70	Аналитический метод	0.50	—
1000	709578.35	2284576.71	Аналитический метод	0.50	—
997	709579.34	2284576.52	Аналитический метод	0.50	—
1001	709483.05	2284486.37	Аналитический метод	0.50	—
1002	709481.65	2284486.95	Аналитический метод	0.50	—
1003	709484.33	2284489.28	Аналитический метод	0.50	—

1004	709483.67	2284490.04	Аналитический метод	0.50	—
1005	709480.61	2284487.37	Аналитический метод	0.50	—
1006	709478.76	2284488.13	Аналитический метод	0.50	—
1007	709478.38	2284487.21	Аналитический метод	0.50	—
1008	709482.67	2284485.44	Аналитический метод	0.50	—
1001	709483.05	2284486.37	Аналитический метод	0.50	—
1009	709483.27	2284539.82	Аналитический метод	0.50	—
1010	709483.31	2284540.82	Аналитический метод	0.50	—
1011	709482.31	2284540.86	Аналитический метод	0.50	—
1012	709482.27	2284539.86	Аналитический метод	0.50	—
1009	709483.27	2284539.82	Аналитический метод	0.50	—
1013	709484.96	2284585.10	Аналитический метод	0.50	—
1014	709485.16	2284593.38	Аналитический метод	0.50	—
1015	709484.16	2284593.40	Аналитический метод	0.50	—
1016	709483.96	2284585.13	Аналитический метод	0.50	—
1013	709484.96	2284585.10	Аналитический метод	0.50	—
1017	709404.88	2284606.65	Аналитический метод	0.50	—
1018	709405.07	2284607.64	Аналитический метод	0.50	—
1019	709404.08	2284607.82	Аналитический метод	0.50	—
1020	709403.90	2284606.84	Аналитический метод	0.50	—
1017	709404.88	2284606.65	Аналитический метод	0.50	—
1021	709337.51	2284619.40	Аналитический метод	0.50	—
1022	709337.69	2284620.39	Аналитический метод	0.50	—
1023	709336.71	2284620.58	Аналитический метод	0.50	—
1024	709336.52	2284619.59	Аналитический метод	0.50	—
1021	709337.51	2284619.40	Аналитический метод	0.50	—
1025	709265.18	2284632.80	Аналитический метод	0.50	—
1026	709265.35	2284633.79	Аналитический метод	0.50	—
1027	709264.36	2284633.96	Аналитический метод	0.50	—
1028	709264.19	2284632.97	Аналитический метод	0.50	—
1025	709265.18	2284632.80	Аналитический метод	0.50	—
1029	709184.49	2284646.12	Аналитический метод	0.50	—
1030	709184.74	2284647.10	Аналитический	0.50	—

			метод		
1031	709177.10	2284649.01	Аналитический метод	0.50	—
1032	709176.85	2284648.04	Аналитический метод	0.50	—
1029	709184.49	2284646.12	Аналитический метод	0.50	—
1033	709114.49	2284657.33	Аналитический метод	0.50	—
1034	709114.65	2284658.32	Аналитический метод	0.50	—
1035	709113.66	2284658.48	Аналитический метод	0.50	—
1036	709113.50	2284657.49	Аналитический метод	0.50	—
1033	709114.49	2284657.33	Аналитический метод	0.50	—
1037	709051.71	2284667.61	Аналитический метод	0.50	—
1038	709051.87	2284668.59	Аналитический метод	0.50	—
1039	709050.88	2284668.75	Аналитический метод	0.50	—
1040	709050.73	2284667.76	Аналитический метод	0.50	—
1037	709051.71	2284667.61	Аналитический метод	0.50	—
1041	708990.61	2284677.17	Аналитический метод	0.50	—
1042	708990.77	2284678.16	Аналитический метод	0.50	—
1043	708989.78	2284678.31	Аналитический метод	0.50	—
1044	708989.62	2284677.32	Аналитический метод	0.50	—
1041	708990.61	2284677.17	Аналитический метод	0.50	—
1045	708931.60	2284686.61	Аналитический метод	0.50	—
1046	708931.76	2284687.60	Аналитический метод	0.50	—
1047	708930.76	2284687.77	Аналитический метод	0.50	—
1048	708930.60	2284686.78	Аналитический метод	0.50	—
1045	708931.60	2284686.61	Аналитический метод	0.50	—
1049	708876.98	2284695.40	Аналитический метод	0.50	—
1050	708877.14	2284696.39	Аналитический метод	0.50	—
1051	708876.15	2284696.54	Аналитический метод	0.50	—
1052	708876.00	2284695.55	Аналитический метод	0.50	—
1049	708876.98	2284695.40	Аналитический метод	0.50	—
1053	708810.89	2284705.77	Аналитический метод	0.50	—
1054	708811.04	2284706.76	Аналитический метод	0.50	—
1055	708810.06	2284706.91	Аналитический метод	0.50	—
1056	708809.90	2284705.92	Аналитический метод	0.50	—

1053	708810.89	2284705.77	Аналитический метод	0.50	—
1057	708749.03	2284715.44	Аналитический метод	0.50	—
1058	708749.19	2284716.43	Аналитический метод	0.50	—
1059	708748.20	2284716.60	Аналитический метод	0.50	—
1060	708748.04	2284715.61	Аналитический метод	0.50	—
1057	708749.03	2284715.44	Аналитический метод	0.50	—
1061	708685.78	2284725.56	Аналитический метод	0.50	—
1062	708685.94	2284726.55	Аналитический метод	0.50	—
1063	708684.95	2284726.70	Аналитический метод	0.50	—
1064	708684.80	2284725.71	Аналитический метод	0.50	—
1061	708685.78	2284725.56	Аналитический метод	0.50	—
1065	708631.17	2284734.20	Аналитический метод	0.50	—
1066	708631.33	2284735.18	Аналитический метод	0.50	—
1067	708630.34	2284735.34	Аналитический метод	0.50	—
1068	708630.19	2284734.36	Аналитический метод	0.50	—
1065	708631.17	2284734.20	Аналитический метод	0.50	—
1069	708571.88	2284743.65	Аналитический метод	0.50	—
1070	708572.03	2284744.64	Аналитический метод	0.50	—
1071	708571.04	2284744.79	Аналитический метод	0.50	—
1072	708570.89	2284743.80	Аналитический метод	0.50	—
1069	708571.88	2284743.65	Аналитический метод	0.50	—
1073	708502.89	2284754.24	Аналитический метод	0.50	—
1074	708503.05	2284755.23	Аналитический метод	0.50	—
1075	708502.06	2284755.39	Аналитический метод	0.50	—
1076	708501.90	2284754.40	Аналитический метод	0.50	—
1073	708502.89	2284754.24	Аналитический метод	0.50	—
1077	708443.74	2284763.83	Аналитический метод	0.50	—
1078	708443.90	2284764.82	Аналитический метод	0.50	—
1079	708442.91	2284764.99	Аналитический метод	0.50	—
1080	708442.75	2284764.00	Аналитический метод	0.50	—
1077	708443.74	2284763.83	Аналитический метод	0.50	—
1081	708376.29	2284774.61	Аналитический метод	0.50	—

1082	708376.45	2284775.60	Аналитический метод	0.50	—
1083	708375.46	2284775.75	Аналитический метод	0.50	—
1084	708375.30	2284774.76	Аналитический метод	0.50	—
1081	708376.29	2284774.61	Аналитический метод	0.50	—
1085	708314.09	2284784.74	Аналитический метод	0.50	—
1086	708314.25	2284785.73	Аналитический метод	0.50	—
1087	708313.26	2284785.89	Аналитический метод	0.50	—
1088	708313.10	2284784.90	Аналитический метод	0.50	—
1085	708314.09	2284784.74	Аналитический метод	0.50	—
1089	708260.25	2284793.41	Аналитический метод	0.50	—
1090	708260.40	2284794.40	Аналитический метод	0.50	—
1091	708259.41	2284794.55	Аналитический метод	0.50	—
1092	708259.26	2284793.56	Аналитический метод	0.50	—
1089	708260.25	2284793.41	Аналитический метод	0.50	—
1093	708192.64	2284803.87	Аналитический метод	0.50	—
1094	708192.79	2284804.86	Аналитический метод	0.50	—
1095	708191.81	2284805.01	Аналитический метод	0.50	—
1096	708191.65	2284804.02	Аналитический метод	0.50	—
1093	708192.64	2284803.87	Аналитический метод	0.50	—
1097	708117.89	2284815.70	Аналитический метод	0.50	—
1098	708118.05	2284816.69	Аналитический метод	0.50	—
1099	708117.06	2284816.84	Аналитический метод	0.50	—
1100	708116.90	2284815.85	Аналитический метод	0.50	—
1097	708117.89	2284815.70	Аналитический метод	0.50	—
1101	708049.68	2284826.62	Аналитический метод	0.50	—
1102	708049.83	2284827.61	Аналитический метод	0.50	—
1103	708048.85	2284827.76	Аналитический метод	0.50	—
1104	708048.69	2284826.77	Аналитический метод	0.50	—
1101	708049.68	2284826.62	Аналитический метод	0.50	—
1105	707978.42	2284837.75	Аналитический метод	0.50	—
1106	707978.58	2284838.74	Аналитический метод	0.50	—
1107	707977.60	2284838.90	Аналитический метод	0.50	—
1108	707977.43	2284837.92	Аналитический	0.50	—

1105	707978.42	2284837.75	метод Аналитический метод	0.50	—
1109	707922.00	2284847.12	Аналитический метод	0.50	—
1110	707922.15	2284848.11	Аналитический метод	0.50	—
1111	707921.16	2284848.26	Аналитический метод	0.50	—
1112	707921.01	2284847.27	Аналитический метод	0.50	—
1109	707922.00	2284847.12	Аналитический метод	0.50	—
1113	707861.34	2284856.22	Аналитический метод	0.50	—
1114	707861.51	2284857.21	Аналитический метод	0.50	—
1115	707860.52	2284857.37	Аналитический метод	0.50	—
1116	707860.36	2284856.39	Аналитический метод	0.50	—
1113	707861.34	2284856.22	Аналитический метод	0.50	—
1117	707804.30	2284865.72	Аналитический метод	0.50	—
1118	707804.45	2284866.71	Аналитический метод	0.50	—
1119	707803.46	2284866.86	Аналитический метод	0.50	—
1120	707803.31	2284865.87	Аналитический метод	0.50	—
1117	707804.30	2284865.72	Аналитический метод	0.50	—
1121	707738.35	2284875.93	Аналитический метод	0.50	—
1122	707738.51	2284876.91	Аналитический метод	0.50	—
1123	707737.53	2284877.07	Аналитический метод	0.50	—
1124	707737.37	2284876.09	Аналитический метод	0.50	—
1121	707738.35	2284875.93	Аналитический метод	0.50	—
1125	707688.89	2284883.77	Аналитический метод	0.50	—
1126	707689.05	2284884.76	Аналитический метод	0.50	—
1127	707688.06	2284884.92	Аналитический метод	0.50	—
1128	707687.90	2284883.93	Аналитический метод	0.50	—
1125	707688.89	2284883.77	Аналитический метод	0.50	—
1129	707633.07	2284892.83	Аналитический метод	0.50	—
1130	707633.22	2284893.82	Аналитический метод	0.50	—
1131	707632.24	2284893.97	Аналитический метод	0.50	—
1132	707632.08	2284892.98	Аналитический метод	0.50	—
1129	707633.07	2284892.83	Аналитический метод	0.50	—
1133	707563.98	2284903.67	Аналитический	0.50	—

			метод		
1134	707565.85	2284909.33	Аналитический метод	0.50	—
1135	707564.90	2284909.65	Аналитический метод	0.50	—
1136	707563.03	2284903.98	Аналитический метод	0.50	—
1133	707563.98	2284903.67	Аналитический метод	0.50	—
1137	707516.97	2284921.80	Аналитический метод	0.50	—
1138	707517.34	2284922.74	Аналитический метод	0.50	—
1139	707516.40	2284923.10	Аналитический метод	0.50	—
1140	707516.04	2284922.16	Аналитический метод	0.50	—
1137	707516.97	2284921.80	Аналитический метод	0.50	—
1141	707455.26	2284945.97	Аналитический метод	0.50	—
1142	707455.62	2284946.91	Аналитический метод	0.50	—
1143	707454.69	2284947.27	Аналитический метод	0.50	—
1144	707454.32	2284946.33	Аналитический метод	0.50	—
1141	707455.26	2284945.97	Аналитический метод	0.50	—
1145	707390.03	2284971.57	Аналитический метод	0.50	—
1146	707390.40	2284972.50	Аналитический метод	0.50	—
1147	707389.47	2284972.87	Аналитический метод	0.50	—
1148	707389.10	2284971.94	Аналитический метод	0.50	—
1145	707390.03	2284971.57	Аналитический метод	0.50	—
1149	707336.20	2284992.74	Аналитический метод	0.50	—
1150	707336.57	2284993.67	Аналитический метод	0.50	—
1151	707335.63	2284994.04	Аналитический метод	0.50	—
1152	707335.27	2284993.11	Аналитический метод	0.50	—
1149	707336.20	2284992.74	Аналитический метод	0.50	—
1153	707269.16	2285019.05	Аналитический метод	0.50	—
1154	707269.53	2285019.98	Аналитический метод	0.50	—
1155	707268.60	2285020.35	Аналитический метод	0.50	—
1156	707268.23	2285019.42	Аналитический метод	0.50	—
1153	707269.16	2285019.05	Аналитический метод	0.50	—
1157	707212.31	2285041.67	Аналитический метод	0.50	—
1158	707212.67	2285042.59	Аналитический метод	0.50	—
1159	707211.74	2285042.96	Аналитический метод	0.50	—

1160	707211.38	2285042.02	Аналитический метод	0.50	—
1157	707212.31	2285041.67	Аналитический метод	0.50	—
1161	707144.64	2285067.96	Аналитический метод	0.50	—
1162	707145.01	2285068.89	Аналитический метод	0.50	—
1163	707144.08	2285069.26	Аналитический метод	0.50	—
1164	707143.71	2285068.33	Аналитический метод	0.50	—
1161	707144.64	2285067.96	Аналитический метод	0.50	—
1165	707094.48	2285087.71	Аналитический метод	0.50	—
1166	707094.83	2285088.64	Аналитический метод	0.50	—
1167	707093.90	2285088.99	Аналитический метод	0.50	—
1168	707093.54	2285088.06	Аналитический метод	0.50	—
1165	707094.48	2285087.71	Аналитический метод	0.50	—
1169	707043.10	2285107.26	Аналитический метод	0.50	—
1170	707043.47	2285108.19	Аналитический метод	0.50	—
1171	707042.54	2285108.56	Аналитический метод	0.50	—
1172	707042.17	2285107.63	Аналитический метод	0.50	—
1169	707043.10	2285107.26	Аналитический метод	0.50	—
1173	706975.60	2285134.33	Аналитический метод	0.50	—
1174	706975.96	2285135.27	Аналитический метод	0.50	—
1175	706975.02	2285135.63	Аналитический метод	0.50	—
1176	706974.67	2285134.69	Аналитический метод	0.50	—
1173	706975.60	2285134.33	Аналитический метод	0.50	—
1177	706914.33	2285157.75	Аналитический метод	0.50	—
1178	706914.70	2285158.68	Аналитический метод	0.50	—
1179	706913.77	2285159.05	Аналитический метод	0.50	—
1180	706913.40	2285158.12	Аналитический метод	0.50	—
1177	706914.33	2285157.75	Аналитический метод	0.50	—
1181	706852.44	2285182.36	Аналитический метод	0.50	—
1182	706852.81	2285183.29	Аналитический метод	0.50	—
1183	706851.87	2285183.66	Аналитический метод	0.50	—
1184	706851.51	2285182.72	Аналитический метод	0.50	—
1181	706852.44	2285182.36	Аналитический метод	0.50	—

1185	706802.13	2285202.09	Аналитический метод	0.50	—
1186	706802.49	2285203.02	Аналитический метод	0.50	—
1187	706801.56	2285203.39	Аналитический метод	0.50	—
1188	706801.19	2285202.46	Аналитический метод	0.50	—
1185	706802.13	2285202.09	Аналитический метод	0.50	—
1189	706743.76	2285224.98	Аналитический метод	0.50	—
1190	706744.12	2285225.92	Аналитический метод	0.50	—
1191	706743.19	2285226.27	Аналитический метод	0.50	—
1192	706742.83	2285225.35	Аналитический метод	0.50	—
1189	706743.76	2285224.98	Аналитический метод	0.50	—
1193	706686.45	2285247.28	Аналитический метод	0.50	—
1194	706686.81	2285248.21	Аналитический метод	0.50	—
1195	706685.88	2285248.58	Аналитический метод	0.50	—
1196	706685.51	2285247.64	Аналитический метод	0.50	—
1193	706686.45	2285247.28	Аналитический метод	0.50	—
1197	706626.53	2285270.73	Аналитический метод	0.50	—
1198	706626.89	2285271.67	Аналитический метод	0.50	—
1199	706625.96	2285272.02	Аналитический метод	0.50	—
1200	706625.60	2285271.10	Аналитический метод	0.50	—
1197	706626.53	2285270.73	Аналитический метод	0.50	—
1201	706561.16	2285296.18	Аналитический метод	0.50	—
1202	706561.53	2285297.11	Аналитический метод	0.50	—
1203	706560.60	2285297.48	Аналитический метод	0.50	—
1204	706560.23	2285296.55	Аналитический метод	0.50	—
1201	706561.16	2285296.18	Аналитический метод	0.50	—
1205	706507.79	2285317.50	Аналитический метод	0.50	—
1206	706508.16	2285318.43	Аналитический метод	0.50	—
1207	706507.23	2285318.80	Аналитический метод	0.50	—
1208	706506.86	2285317.87	Аналитический метод	0.50	—
1205	706507.79	2285317.50	Аналитический метод	0.50	—
1209	706449.71	2285340.39	Аналитический метод	0.50	—
1210	706450.07	2285341.32	Аналитический метод	0.50	—
1211	706449.14	2285341.69	Аналитический	0.50	—

			метод		
1212	706448.78	2285340.75	Аналитический метод	0.50	—
1209	706449.71	2285340.39	Аналитический метод	0.50	—
1213	706377.21	2285368.25	Аналитический метод	0.50	—
1214	706377.58	2285369.18	Аналитический метод	0.50	—
1215	706376.65	2285369.55	Аналитический метод	0.50	—
1216	706376.28	2285368.62	Аналитический метод	0.50	—
1213	706377.21	2285368.25	Аналитический метод	0.50	—
1217	706302.40	2285397.72	Аналитический метод	0.50	—
1218	706302.77	2285398.65	Аналитический метод	0.50	—
1219	706301.84	2285399.02	Аналитический метод	0.50	—
1220	706301.47	2285398.09	Аналитический метод	0.50	—
1217	706302.40	2285397.72	Аналитический метод	0.50	—
1221	706229.74	2285426.47	Аналитический метод	0.50	—
1222	706230.10	2285427.41	Аналитический метод	0.50	—
1223	706229.16	2285427.77	Аналитический метод	0.50	—
1224	706228.81	2285426.83	Аналитический метод	0.50	—
1221	706229.74	2285426.47	Аналитический метод	0.50	—
1225	706168.62	2285449.90	Аналитический метод	0.50	—
1226	706168.99	2285450.83	Аналитический метод	0.50	—
1227	706168.06	2285451.20	Аналитический метод	0.50	—
1228	706167.69	2285450.27	Аналитический метод	0.50	—
1225	706168.62	2285449.90	Аналитический метод	0.50	—
1229	706111.30	2285472.65	Аналитический метод	0.50	—
1230	706111.67	2285473.58	Аналитический метод	0.50	—
1231	706110.74	2285473.95	Аналитический метод	0.50	—
1232	706110.37	2285473.02	Аналитический метод	0.50	—
1229	706111.30	2285472.65	Аналитический метод	0.50	—
1233	706036.36	2285502.28	Аналитический метод	0.50	—
1234	706036.72	2285503.21	Аналитический метод	0.50	—
1235	706035.79	2285503.56	Аналитический метод	0.50	—
1236	706035.43	2285502.64	Аналитический метод	0.50	—
1233	706036.36	2285502.28	Аналитический метод	0.50	—

1237	705982.83	2285523.14	Аналитический метод	0.50	—
1238	705983.20	2285524.08	Аналитический метод	0.50	—
1239	705982.26	2285524.44	Аналитический метод	0.50	—
1240	705981.90	2285523.51	Аналитический метод	0.50	—
1237	705982.83	2285523.14	Аналитический метод	0.50	—
1241	705926.12	2285545.31	Аналитический метод	0.50	—
1242	705926.48	2285546.24	Аналитический метод	0.50	—
1243	705925.55	2285546.61	Аналитический метод	0.50	—
1244	705925.19	2285545.67	Аналитический метод	0.50	—
1241	705926.12	2285545.31	Аналитический метод	0.50	—
1245	705873.52	2285565.75	Аналитический метод	0.50	—
1246	705873.88	2285566.69	Аналитический метод	0.50	—
1247	705872.95	2285567.05	Аналитический метод	0.50	—
1248	705872.59	2285566.12	Аналитический метод	0.50	—
1245	705873.52	2285565.75	Аналитический метод	0.50	—
1249	705827.68	2285583.94	Аналитический метод	0.50	—
1250	705827.95	2285584.91	Аналитический метод	0.50	—
1251	705821.97	2285586.58	Аналитический метод	0.50	—
1252	705821.70	2285585.62	Аналитический метод	0.50	—
1249	705827.68	2285583.94	Аналитический метод	0.50	—
1253	705770.66	2285604.42	Аналитический метод	0.50	—
1254	705771.00	2285605.36	Аналитический метод	0.50	—
1255	705770.06	2285605.70	Аналитический метод	0.50	—
1256	705769.72	2285604.76	Аналитический метод	0.50	—
1253	705770.66	2285604.42	Аналитический метод	0.50	—
1257	705722.66	2285621.79	Аналитический метод	0.50	—
1258	705722.99	2285622.73	Аналитический метод	0.50	—
1259	705722.05	2285623.07	Аналитический метод	0.50	—
1260	705721.71	2285622.12	Аналитический метод	0.50	—
1257	705722.66	2285621.79	Аналитический метод	0.50	—
1261	705671.46	2285640.01	Аналитический метод	0.50	—
1262	705671.79	2285640.95	Аналитический метод	0.50	—

1263	705670.85	2285641.29	Аналитический метод	0.50	—
1264	705670.51	2285640.34	Аналитический метод	0.50	—
1261	705671.46	2285640.01	Аналитический метод	0.50	—
1265	705621.17	2285657.93	Аналитический метод	0.50	—
1266	705621.51	2285658.87	Аналитический метод	0.50	—
1267	705620.57	2285659.21	Аналитический метод	0.50	—
1268	705620.23	2285658.27	Аналитический метод	0.50	—
1265	705621.17	2285657.93	Аналитический метод	0.50	—
1269	705574.37	2285674.88	Аналитический метод	0.50	—
1270	705574.71	2285675.82	Аналитический метод	0.50	—
1271	705573.77	2285676.16	Аналитический метод	0.50	—
1272	705573.43	2285675.22	Аналитический метод	0.50	—
1269	705574.37	2285674.88	Аналитический метод	0.50	—
1273	705521.50	2285694.11	Аналитический метод	0.50	—
1274	705521.84	2285695.05	Аналитический метод	0.50	—
1275	705520.90	2285695.39	Аналитический метод	0.50	—
1276	705520.56	2285694.45	Аналитический метод	0.50	—
1273	705521.50	2285694.11	Аналитический метод	0.50	—
1277	705457.84	2285716.88	Аналитический метод	0.50	—
1278	705458.18	2285717.82	Аналитический метод	0.50	—
1279	705457.24	2285718.16	Аналитический метод	0.50	—
1280	705456.90	2285717.22	Аналитический метод	0.50	—
1277	705457.84	2285716.88	Аналитический метод	0.50	—
1281	705406.49	2285735.38	Аналитический метод	0.50	—
1282	705406.83	2285736.32	Аналитический метод	0.50	—
1283	705405.89	2285736.66	Аналитический метод	0.50	—
1284	705405.55	2285735.72	Аналитический метод	0.50	—
1281	705406.49	2285735.38	Аналитический метод	0.50	—
1285	705349.06	2285756.18	Аналитический метод	0.50	—
1286	705349.40	2285757.12	Аналитический метод	0.50	—
1287	705348.46	2285757.46	Аналитический метод	0.50	—
1288	705348.12	2285756.52	Аналитический метод	0.50	—
1285	705349.06	2285756.18	Аналитический	0.50	—

			метод		
1289	705281.60	2285780.52	Аналитический метод	0.50	—
1290	705281.94	2285781.46	Аналитический метод	0.50	—
1291	705281.00	2285781.80	Аналитический метод	0.50	—
1292	705280.66	2285780.86	Аналитический метод	0.50	—
1289	705281.60	2285780.52	Аналитический метод	0.50	—
1293	705221.74	2285802.01	Аналитический метод	0.50	—
1294	705222.08	2285802.95	Аналитический метод	0.50	—
1295	705221.14	2285803.29	Аналитический метод	0.50	—
1296	705220.80	2285802.35	Аналитический метод	0.50	—
1293	705221.74	2285802.01	Аналитический метод	0.50	—
1297	705144.12	2285829.91	Аналитический метод	0.50	—
1298	705144.46	2285830.85	Аналитический метод	0.50	—
1299	705143.52	2285831.19	Аналитический метод	0.50	—
1300	705143.18	2285830.25	Аналитический метод	0.50	—
1297	705144.12	2285829.91	Аналитический метод	0.50	—
1301	705075.59	2285854.84	Аналитический метод	0.50	—
1302	705075.93	2285855.78	Аналитический метод	0.50	—
1303	705074.98	2285856.12	Аналитический метод	0.50	—
1304	705074.65	2285855.17	Аналитический метод	0.50	—
1301	705075.59	2285854.84	Аналитический метод	0.50	—
1305	705011.18	2285877.59	Аналитический метод	0.50	—
1306	705011.52	2285878.53	Аналитический метод	0.50	—
1307	705010.59	2285878.87	Аналитический метод	0.50	—
1308	705010.24	2285877.93	Аналитический метод	0.50	—
1305	705011.18	2285877.59	Аналитический метод	0.50	—
1309	704962.26	2285895.55	Аналитический метод	0.50	—
1310	704962.59	2285896.50	Аналитический метод	0.50	—
1311	704961.64	2285896.82	Аналитический метод	0.50	—
1312	704961.32	2285895.88	Аналитический метод	0.50	—
1309	704962.26	2285895.55	Аналитический метод	0.50	—
1313	704883.18	2285916.64	Аналитический метод	0.50	—
1314	704882.84	2285924.41	Аналитический	0.50	—

			метод		
1315	704881.84	2285924.37	Аналитический метод	0.50	—
1316	704882.18	2285916.60	Аналитический метод	0.50	—
1313	704883.18	2285916.64	Аналитический метод	0.50	—
1317	704823.91	2285929.04	Аналитический метод	0.50	—
1318	704823.99	2285930.03	Аналитический метод	0.50	—
1319	704822.99	2285930.11	Аналитический метод	0.50	—
1320	704822.92	2285929.11	Аналитический метод	0.50	—
1317	704823.91	2285929.04	Аналитический метод	0.50	—
1321	704766.36	2285933.24	Аналитический метод	0.50	—
1322	704766.45	2285934.23	Аналитический метод	0.50	—
1323	704765.45	2285934.32	Аналитический метод	0.50	—
1324	704765.37	2285933.33	Аналитический метод	0.50	—
1321	704766.36	2285933.24	Аналитический метод	0.50	—
1325	704704.14	2285938.55	Аналитический метод	0.50	—
1326	704704.22	2285939.55	Аналитический метод	0.50	—
1327	704703.22	2285939.63	Аналитический метод	0.50	—
1328	704703.14	2285938.63	Аналитический метод	0.50	—
1325	704704.14	2285938.55	Аналитический метод	0.50	—
1329	704641.47	2285943.55	Аналитический метод	0.50	—
1330	704641.55	2285944.54	Аналитический метод	0.50	—
1331	704640.56	2285944.63	Аналитический метод	0.50	—
1332	704640.47	2285943.64	Аналитический метод	0.50	—
1329	704641.47	2285943.55	Аналитический метод	0.50	—
1333	704579.39	2285948.72	Аналитический метод	0.50	—
1334	704579.46	2285949.71	Аналитический метод	0.50	—
1335	704578.47	2285949.78	Аналитический метод	0.50	—
1336	704578.39	2285948.79	Аналитический метод	0.50	—
1333	704579.39	2285948.72	Аналитический метод	0.50	—
1337	704521.70	2285953.06	Аналитический метод	0.50	—
1338	704521.79	2285954.06	Аналитический метод	0.50	—
1339	704520.79	2285954.14	Аналитический метод	0.50	—
1340	704520.71	2285953.15	Аналитический метод	0.50	—

1337	704521.70	2285953.06	Аналитический метод	0.50	—
1341	704457.22	2285958.48	Аналитический метод	0.50	—
1342	704457.30	2285959.47	Аналитический метод	0.50	—
1343	704456.30	2285959.54	Аналитический метод	0.50	—
1344	704456.23	2285958.55	Аналитический метод	0.50	—
1341	704457.22	2285958.48	Аналитический метод	0.50	—
1345	704401.66	2285962.57	Аналитический метод	0.50	—
1346	704401.74	2285963.57	Аналитический метод	0.50	—
1347	704400.75	2285963.65	Аналитический метод	0.50	—
1348	704400.66	2285962.65	Аналитический метод	0.50	—
1345	704401.66	2285962.57	Аналитический метод	0.50	—
1349	704337.61	2285968.14	Аналитический метод	0.50	—
1350	704337.69	2285969.14	Аналитический метод	0.50	—
1351	704336.69	2285969.22	Аналитический метод	0.50	—
1352	704336.61	2285968.22	Аналитический метод	0.50	—
1349	704337.61	2285968.14	Аналитический метод	0.50	—
1353	704257.73	2285974.44	Аналитический метод	0.50	—
1354	704257.81	2285975.44	Аналитический метод	0.50	—
1355	704256.81	2285975.52	Аналитический метод	0.50	—
1356	704256.73	2285974.52	Аналитический метод	0.50	—
1353	704257.73	2285974.44	Аналитический метод	0.50	—
1357	704176.78	2285981.01	Аналитический метод	0.50	—
1358	704176.86	2285982.00	Аналитический метод	0.50	—
1359	704175.86	2285982.08	Аналитический метод	0.50	—
1360	704175.79	2285981.08	Аналитический метод	0.50	—
1357	704176.78	2285981.01	Аналитический метод	0.50	—
1361	704104.88	2285986.56	Аналитический метод	0.50	—
1362	704104.97	2285987.56	Аналитический метод	0.50	—
1363	704103.97	2285987.64	Аналитический метод	0.50	—
1364	704103.89	2285986.65	Аналитический метод	0.50	—
1361	704104.88	2285986.56	Аналитический метод	0.50	—
1365	704031.94	2285993.00	Аналитический метод	0.50	—

1366	704032.02	2285994.00	Аналитический метод	0.50	—
1367	704031.03	2285994.08	Аналитический метод	0.50	—
1368	704030.94	2285993.08	Аналитический метод	0.50	—
1365	704031.94	2285993.00	Аналитический метод	0.50	—
1369	703959.28	2285999.14	Аналитический метод	0.50	—
1370	703959.37	2286000.14	Аналитический метод	0.50	—
1371	703958.37	2286000.22	Аналитический метод	0.50	—
1372	703958.29	2285999.23	Аналитический метод	0.50	—
1369	703959.28	2285999.14	Аналитический метод	0.50	—
1373	703889.97	2286004.90	Аналитический метод	0.50	—
1374	703890.05	2286005.90	Аналитический метод	0.50	—
1375	703889.05	2286005.98	Аналитический метод	0.50	—
1376	703888.98	2286004.98	Аналитический метод	0.50	—
1373	703889.97	2286004.90	Аналитический метод	0.50	—
1377	703819.14	2286010.35	Аналитический метод	0.50	—
1378	703819.21	2286011.34	Аналитический метод	0.50	—
1379	703818.22	2286011.41	Аналитический метод	0.50	—
1380	703818.14	2286010.42	Аналитический метод	0.50	—
1377	703819.14	2286010.35	Аналитический метод	0.50	—
1381	703748.62	2286015.76	Аналитический метод	0.50	—
1382	703748.70	2286016.76	Аналитический метод	0.50	—
1383	703747.71	2286016.84	Аналитический метод	0.50	—
1384	703747.62	2286015.84	Аналитический метод	0.50	—
1381	703748.62	2286015.76	Аналитический метод	0.50	—
1385	703683.67	2286021.33	Аналитический метод	0.50	—
1386	703683.74	2286022.33	Аналитический метод	0.50	—
1387	703682.74	2286022.39	Аналитический метод	0.50	—
1388	703682.68	2286021.39	Аналитический метод	0.50	—
1385	703683.67	2286021.33	Аналитический метод	0.50	—
1389	703674.79	2286021.91	Аналитический метод	0.50	—
1390	703674.81	2286022.91	Аналитический метод	0.50	—
1391	703670.20	2286023.01	Аналитический метод	0.50	—
1392	703670.18	2286022.01	Аналитический	0.50	—

1389	703674.79	2286021.91	метод Аналитический метод	0.50	—
1393	703627.49	2286025.40	Аналитический метод	0.50	—
1394	703627.58	2286026.39	Аналитический метод	0.50	—
1395	703626.59	2286026.48	Аналитический метод	0.50	—
1396	703626.49	2286025.49	Аналитический метод	0.50	—
1393	703627.49	2286025.40	Аналитический метод	0.50	—
1397	703567.68	2286031.07	Аналитический метод	0.50	—
1398	703567.76	2286032.07	Аналитический метод	0.50	—
1399	703566.76	2286032.15	Аналитический метод	0.50	—
1400	703566.68	2286031.15	Аналитический метод	0.50	—
1397	703567.68	2286031.07	Аналитический метод	0.50	—
1401	703507.31	2286035.90	Аналитический метод	0.50	—
1402	703507.34	2286036.90	Аналитический метод	0.50	—
1403	703506.34	2286036.94	Аналитический метод	0.50	—
1404	703506.31	2286035.94	Аналитический метод	0.50	—
1401	703507.31	2286035.90	Аналитический метод	0.50	—
1405	703452.25	2286037.40	Аналитический метод	0.50	—
1406	703452.62	2286038.33	Аналитический метод	0.50	—
1407	703444.39	2286041.64	Аналитический метод	0.50	—
1408	703444.02	2286040.71	Аналитический метод	0.50	—
1405	703452.25	2286037.40	Аналитический метод	0.50	—
1409	703406.57	2286059.41	Аналитический метод	0.50	—
1410	703407.02	2286060.30	Аналитический метод	0.50	—
1411	703406.13	2286060.75	Аналитический метод	0.50	—
1412	703405.68	2286059.86	Аналитический метод	0.50	—
1409	703406.57	2286059.41	Аналитический метод	0.50	—
1413	703368.17	2286078.71	Аналитический метод	0.50	—
1414	703368.62	2286079.60	Аналитический метод	0.50	—
1415	703367.73	2286080.05	Аналитический метод	0.50	—
1416	703367.28	2286079.16	Аналитический метод	0.50	—
1413	703368.17	2286078.71	Аналитический метод	0.50	—
1417	703110.81	2285464.90	Аналитический	0.50	—

			метод		
1418	703110.50	2285465.85	Аналитический метод	0.50	—
1419	703107.11	2285464.71	Аналитический метод	0.50	—
1420	703107.42	2285463.76	Аналитический метод	0.50	—
1417	703110.81	2285464.90	Аналитический метод	0.50	—
1421	703117.14	2285496.32	Аналитический метод	0.50	—
1422	703116.71	2285497.24	Аналитический метод	0.50	—
1423	703113.22	2285495.62	Аналитический метод	0.50	—
1424	703113.65	2285494.70	Аналитический метод	0.50	—
1421	703117.14	2285496.32	Аналитический метод	0.50	—
1425	703281.75	2286114.50	Аналитический метод	0.50	—
1426	703284.78	2286121.90	Аналитический метод	0.50	—
1427	703283.86	2286122.27	Аналитический метод	0.50	—
1428	703280.83	2286114.88	Аналитический метод	0.50	—
1425	703281.75	2286114.50	Аналитический метод	0.50	—
1429	703070.91	2285484.51	Аналитический метод	0.50	—
1430	703070.66	2285485.48	Аналитический метод	0.50	—
1431	703069.69	2285485.23	Аналитический метод	0.50	—
1432	703069.94	2285484.26	Аналитический метод	0.50	—
1429	703070.91	2285484.51	Аналитический метод	0.50	—
1433	703058.46	2285449.63	Аналитический метод	0.50	—
1434	703058.29	2285450.62	Аналитический метод	0.50	—
1435	703055.23	2285450.10	Аналитический метод	0.50	—
1436	703055.40	2285449.11	Аналитический метод	0.50	—
1433	703058.46	2285449.63	Аналитический метод	0.50	—
1437	703018.08	2285439.31	Аналитический метод	0.50	—
1438	703017.87	2285440.28	Аналитический метод	0.50	—
1439	703016.89	2285440.07	Аналитический метод	0.50	—
1440	703017.11	2285439.09	Аналитический метод	0.50	—
1437	703018.08	2285439.31	Аналитический метод	0.50	—
1441	703025.54	2285472.93	Аналитический метод	0.50	—
1442	703025.31	2285473.90	Аналитический метод	0.50	—
1443	703024.34	2285473.67	Аналитический метод	0.50	—

1444	703024.57	2285472.70	Аналитический метод	0.50	—
1441	703025.54	2285472.93	Аналитический метод	0.50	—
1445	702986.25	2285463.65	Аналитический метод	0.50	—
1446	702986.02	2285464.62	Аналитический метод	0.50	—
1447	702985.05	2285464.39	Аналитический метод	0.50	—
1448	702985.28	2285463.42	Аналитический метод	0.50	—
1445	702986.25	2285463.65	Аналитический метод	0.50	—
1449	702975.05	2285429.70	Аналитический метод	0.50	—
1450	702974.82	2285430.67	Аналитический метод	0.50	—
1451	702973.84	2285430.44	Аналитический метод	0.50	—
1452	702974.08	2285429.47	Аналитический метод	0.50	—
1449	702975.05	2285429.70	Аналитический метод	0.50	—
1453	703189.00	2286109.13	Аналитический метод	0.50	—
1454	703188.86	2286110.12	Аналитический метод	0.50	—
1455	703187.87	2286109.98	Аналитический метод	0.50	—
1456	703188.01	2286108.99	Аналитический метод	0.50	—
1453	703189.00	2286109.13	Аналитический метод	0.50	—
1457	702941.90	2285453.22	Аналитический метод	0.50	—
1458	702941.67	2285454.19	Аналитический метод	0.50	—
1459	702940.70	2285453.96	Аналитический метод	0.50	—
1460	702940.93	2285452.99	Аналитический метод	0.50	—
1457	702941.90	2285453.22	Аналитический метод	0.50	—
1461	702930.65	2285418.93	Аналитический метод	0.50	—
1462	702930.55	2285419.93	Аналитический метод	0.50	—
1463	702926.68	2285419.56	Аналитический метод	0.50	—
1464	702926.78	2285418.56	Аналитический метод	0.50	—
1461	702930.65	2285418.93	Аналитический метод	0.50	—
1465	702898.36	2285442.85	Аналитический метод	0.50	—
1466	702898.12	2285443.81	Аналитический метод	0.50	—
1467	702897.15	2285443.57	Аналитический метод	0.50	—
1468	702897.39	2285442.61	Аналитический метод	0.50	—
1465	702898.36	2285442.85	Аналитический метод	0.50	—

1469	702873.80	2285405.60	Аналитический метод	0.50	—
1470	702873.57	2285406.58	Аналитический метод	0.50	—
1471	702872.60	2285406.35	Аналитический метод	0.50	—
1472	702872.82	2285405.38	Аналитический метод	0.50	—
1469	702873.80	2285405.60	Аналитический метод	0.50	—
1473	703083.10	2286094.27	Аналитический метод	0.50	—
1474	703082.98	2286095.26	Аналитический метод	0.50	—
1475	703081.98	2286095.13	Аналитический метод	0.50	—
1476	703082.10	2286094.14	Аналитический метод	0.50	—
1473	703083.10	2286094.27	Аналитический метод	0.50	—
1477	702854.86	2285432.11	Аналитический метод	0.50	—
1478	702854.55	2285433.06	Аналитический метод	0.50	—
1479	702853.60	2285432.75	Аналитический метод	0.50	—
1480	702853.91	2285431.80	Аналитический метод	0.50	—
1477	702854.86	2285432.11	Аналитический метод	0.50	—
1481	702822.66	2285393.89	Аналитический метод	0.50	—
1482	702822.42	2285394.86	Аналитический метод	0.50	—
1483	702821.45	2285394.63	Аналитический метод	0.50	—
1484	702821.68	2285393.66	Аналитический метод	0.50	—
1481	702822.66	2285393.89	Аналитический метод	0.50	—
1485	702818.76	2285419.98	Аналитический метод	0.50	—
1486	702819.25	2285420.86	Аналитический метод	0.50	—
1487	702816.32	2285422.50	Аналитический метод	0.50	—
1488	702815.83	2285421.61	Аналитический метод	0.50	—
1485	702818.76	2285419.98	Аналитический метод	0.50	—
1489	703013.65	2286085.57	Аналитический метод	0.50	—
1490	703013.51	2286086.56	Аналитический метод	0.50	—
1491	703012.52	2286086.42	Аналитический метод	0.50	—
1492	703012.66	2286085.43	Аналитический метод	0.50	—
1489	703013.65	2286085.57	Аналитический метод	0.50	—
1493	702771.00	2285381.45	Аналитический метод	0.50	—
1494	702770.76	2285382.41	Аналитический метод	0.50	—
1495	702769.79	2285382.17	Аналитический	0.50	—

			метод		
1496	702770.03	2285381.21	Аналитический метод	0.50	—
1493	702771.00	2285381.45	Аналитический метод	0.50	—
1497	702778.28	2285411.06	Аналитический метод	0.50	—
1498	702778.05	2285412.04	Аналитический метод	0.50	—
1499	702777.08	2285411.80	Аналитический метод	0.50	—
1500	702777.31	2285410.82	Аналитический метод	0.50	—
1497	702778.28	2285411.06	Аналитический метод	0.50	—
1501	702967.00	2286078.83	Аналитический метод	0.50	—
1502	702966.86	2286079.82	Аналитический метод	0.50	—
1503	702965.87	2286079.68	Аналитический метод	0.50	—
1504	702966.01	2286078.69	Аналитический метод	0.50	—
1501	702967.00	2286078.83	Аналитический метод	0.50	—
1505	702734.18	2285372.37	Аналитический метод	0.50	—
1506	702733.95	2285373.34	Аналитический метод	0.50	—
1507	702732.98	2285373.11	Аналитический метод	0.50	—
1508	702733.21	2285372.14	Аналитический метод	0.50	—
1505	702734.18	2285372.37	Аналитический метод	0.50	—
1509	702735.36	2285400.69	Аналитический метод	0.50	—
1510	702735.12	2285401.67	Аналитический метод	0.50	—
1511	702734.15	2285401.43	Аналитический метод	0.50	—
1512	702734.39	2285400.45	Аналитический метод	0.50	—
1509	702735.36	2285400.69	Аналитический метод	0.50	—
1513	702913.86	2286071.35	Аналитический метод	0.50	—
1514	702913.73	2286072.34	Аналитический метод	0.50	—
1515	702912.74	2286072.21	Аналитический метод	0.50	—
1516	702912.87	2286071.22	Аналитический метод	0.50	—
1513	702913.86	2286071.35	Аналитический метод	0.50	—
1517	702698.39	2285391.52	Аналитический метод	0.50	—
1518	702698.18	2285392.49	Аналитический метод	0.50	—
1519	702697.20	2285392.28	Аналитический метод	0.50	—
1520	702697.42	2285391.31	Аналитический метод	0.50	—
1517	702698.39	2285391.52	Аналитический метод	0.50	—

1521	702685.01	2285360.77	Аналитический метод	0.50	—
1522	702684.80	2285361.75	Аналитический метод	0.50	—
1523	702683.83	2285361.53	Аналитический метод	0.50	—
1524	702684.04	2285360.55	Аналитический метод	0.50	—
1521	702685.01	2285360.77	Аналитический метод	0.50	—
1525	702656.75	2285382.21	Аналитический метод	0.50	—
1526	702656.52	2285383.18	Аналитический метод	0.50	—
1527	702655.55	2285382.96	Аналитический метод	0.50	—
1528	702655.77	2285381.98	Аналитический метод	0.50	—
1525	702656.75	2285382.21	Аналитический метод	0.50	—
1529	702647.55	2285352.54	Аналитический метод	0.50	—
1530	702647.31	2285353.52	Аналитический метод	0.50	—
1531	702646.34	2285353.28	Аналитический метод	0.50	—
1532	702646.58	2285352.30	Аналитический метод	0.50	—
1529	702647.55	2285352.54	Аналитический метод	0.50	—
1533	702670.84	2285532.58	Аналитический метод	0.50	—
1534	702670.32	2285533.44	Аналитический метод	0.50	—
1535	702668.80	2285532.53	Аналитический метод	0.50	—
1536	702667.77	2285533.56	Аналитический метод	0.50	—
1537	702667.06	2285532.86	Аналитический метод	0.50	—
1538	702667.91	2285532.01	Аналитический метод	0.50	—
1539	702666.44	2285531.13	Аналитический метод	0.50	—
1540	702666.96	2285530.27	Аналитический метод	0.50	—
1533	702670.84	2285532.58	Аналитический метод	0.50	—
1541	702836.96	2286061.12	Аналитический метод	0.50	—
1542	702836.83	2286062.12	Аналитический метод	0.50	—
1543	702835.84	2286062.00	Аналитический метод	0.50	—
1544	702835.96	2286061.00	Аналитический метод	0.50	—
1541	702836.96	2286061.12	Аналитический метод	0.50	—
1545	702609.62	2285371.28	Аналитический метод	0.50	—
1546	702609.39	2285372.26	Аналитический метод	0.50	—
1547	702608.41	2285372.02	Аналитический метод	0.50	—
1548	702608.65	2285371.05	Аналитический	0.50	—

1545	702609.62	2285371.28	метод Аналитический метод	0.50	—
1549	702599.21	2285340.52	Аналитический метод	0.50	—
1550	702598.98	2285341.50	Аналитический метод	0.50	—
1551	702598.00	2285341.26	Аналитический метод	0.50	—
1552	702598.24	2285340.28	Аналитический метод	0.50	—
1549	702599.21	2285340.52	Аналитический метод	0.50	—
1553	702653.35	2285567.82	Аналитический метод	0.50	—
1554	702652.94	2285568.74	Аналитический метод	0.50	—
1555	702652.03	2285568.34	Аналитический метод	0.50	—
1556	702652.43	2285567.42	Аналитический метод	0.50	—
1553	702653.35	2285567.82	Аналитический метод	0.50	—
1557	702617.86	2285485.22	Аналитический метод	0.50	—
1558	702617.32	2285489.08	Аналитический метод	0.50	—
1559	702616.32	2285488.94	Аналитический метод	0.50	—
1560	702616.86	2285485.08	Аналитический метод	0.50	—
1557	702617.86	2285485.22	Аналитический метод	0.50	—
1561	702556.46	2285330.29	Аналитический метод	0.50	—
1562	702556.23	2285331.26	Аналитический метод	0.50	—
1563	702555.26	2285331.03	Аналитический метод	0.50	—
1564	702555.49	2285330.06	Аналитический метод	0.50	—
1561	702556.46	2285330.29	Аналитический метод	0.50	—
1565	702636.19	2285605.64	Аналитический метод	0.50	—
1566	702635.78	2285606.55	Аналитический метод	0.50	—
1567	702634.87	2285606.14	Аналитический метод	0.50	—
1568	702635.28	2285605.23	Аналитический метод	0.50	—
1565	702636.19	2285605.64	Аналитический метод	0.50	—
1569	702563.14	2285359.98	Аналитический метод	0.50	—
1570	702562.91	2285360.95	Аналитический метод	0.50	—
1571	702561.94	2285360.73	Аналитический метод	0.50	—
1572	702562.16	2285359.75	Аналитический метод	0.50	—
1569	702563.14	2285359.98	Аналитический метод	0.50	—
1573	702764.95	2286052.10	Аналитический	0.50	—

			метод		
1574	702764.81	2286053.10	Аналитический метод	0.50	—
1575	702763.82	2286052.96	Аналитический метод	0.50	—
1576	702763.95	2286051.97	Аналитический метод	0.50	—
1573	702764.95	2286052.10	Аналитический метод	0.50	—
1577	702531.28	2285324.29	Аналитический метод	0.50	—
1578	702531.04	2285325.25	Аналитический метод	0.50	—
1579	702530.07	2285325.01	Аналитический метод	0.50	—
1580	702530.31	2285324.04	Аналитический метод	0.50	—
1577	702531.28	2285324.29	Аналитический метод	0.50	—
1581	702522.97	2285350.67	Аналитический метод	0.50	—
1582	702522.73	2285351.64	Аналитический метод	0.50	—
1583	702521.76	2285351.41	Аналитический метод	0.50	—
1584	702521.99	2285350.43	Аналитический метод	0.50	—
1581	702522.97	2285350.67	Аналитический метод	0.50	—
1585	702607.16	2285671.81	Аналитический метод	0.50	—
1586	702606.75	2285672.73	Аналитический метод	0.50	—
1587	702605.84	2285672.33	Аналитический метод	0.50	—
1588	702606.24	2285671.41	Аналитический метод	0.50	—
1585	702607.16	2285671.81	Аналитический метод	0.50	—
1589	702500.24	2285316.61	Аналитический метод	0.50	—
1590	702500.01	2285317.58	Аналитический метод	0.50	—
1591	702499.03	2285317.35	Аналитический метод	0.50	—
1592	702499.27	2285316.38	Аналитический метод	0.50	—
1589	702500.24	2285316.61	Аналитический метод	0.50	—
1593	702713.62	2286045.14	Аналитический метод	0.50	—
1594	702713.49	2286046.13	Аналитический метод	0.50	—
1595	702712.50	2286046.00	Аналитический метод	0.50	—
1596	702712.63	2286045.01	Аналитический метод	0.50	—
1593	702713.62	2286045.14	Аналитический метод	0.50	—
1597	702533.26	2285488.90	Аналитический метод	0.50	—
1598	702532.10	2285493.04	Аналитический метод	0.50	—
1599	702531.13	2285492.77	Аналитический метод	0.50	—

1600	702532.29	2285488.62	Аналитический метод	0.50	—
1597	702533.26	2285488.90	Аналитический метод	0.50	—
1601	702482.36	2285340.89	Аналитический метод	0.50	—
1602	702482.14	2285341.87	Аналитический метод	0.50	—
1603	702481.16	2285341.65	Аналитический метод	0.50	—
1604	702481.39	2285340.67	Аналитический метод	0.50	—
1601	702482.36	2285340.89	Аналитический метод	0.50	—
1605	702589.39	2285710.45	Аналитический метод	0.50	—
1606	702588.97	2285711.36	Аналитический метод	0.50	—
1607	702588.06	2285710.94	Аналитический метод	0.50	—
1608	702588.48	2285710.03	Аналитический метод	0.50	—
1605	702589.39	2285710.45	Аналитический метод	0.50	—
1609	702453.27	2285305.32	Аналитический метод	0.50	—
1610	702453.04	2285306.29	Аналитический метод	0.50	—
1611	702452.07	2285306.07	Аналитический метод	0.50	—
1612	702452.29	2285305.09	Аналитический метод	0.50	—
1609	702453.27	2285305.32	Аналитический метод	0.50	—
1613	702569.51	2285755.40	Аналитический метод	0.50	—
1614	702569.11	2285756.32	Аналитический метод	0.50	—
1615	702568.19	2285755.92	Аналитический метод	0.50	—
1616	702568.60	2285755.00	Аналитический метод	0.50	—
1613	702569.51	2285755.40	Аналитический метод	0.50	—
1617	702441.62	2285331.35	Аналитический метод	0.50	—
1618	702441.38	2285332.32	Аналитический метод	0.50	—
1619	702440.41	2285332.09	Аналитический метод	0.50	—
1620	702440.64	2285331.11	Аналитический метод	0.50	—
1617	702441.62	2285331.35	Аналитический метод	0.50	—
1621	702481.88	2285477.55	Аналитический метод	0.50	—
1622	702481.57	2285478.50	Аналитический метод	0.50	—
1623	702480.62	2285478.19	Аналитический метод	0.50	—
1624	702480.93	2285477.24	Аналитический метод	0.50	—
1621	702481.88	2285477.55	Аналитический метод	0.50	—

1625	702635.47	2286034.81	Аналитический метод	0.50	—
1626	702635.33	2286035.80	Аналитический метод	0.50	—
1627	702634.34	2286035.66	Аналитический метод	0.50	—
1628	702634.48	2286034.67	Аналитический метод	0.50	—
1625	702635.47	2286034.81	Аналитический метод	0.50	—
1629	702405.76	2285294.37	Аналитический метод	0.50	—
1630	702405.52	2285295.33	Аналитический метод	0.50	—
1631	702404.55	2285295.09	Аналитический метод	0.50	—
1632	702404.79	2285294.12	Аналитический метод	0.50	—
1629	702405.76	2285294.37	Аналитический метод	0.50	—
1633	702408.44	2285323.29	Аналитический метод	0.50	—
1634	702408.21	2285324.26	Аналитический метод	0.50	—
1635	702407.24	2285324.03	Аналитический метод	0.50	—
1636	702407.47	2285323.06	Аналитический метод	0.50	—
1633	702408.44	2285323.29	Аналитический метод	0.50	—
1637	702546.90	2285807.45	Аналитический метод	0.50	—
1638	702546.50	2285808.37	Аналитический метод	0.50	—
1639	702545.58	2285807.97	Аналитический метод	0.50	—
1640	702545.98	2285807.05	Аналитический метод	0.50	—
1637	702546.90	2285807.45	Аналитический метод	0.50	—
1641	702421.36	2285457.59	Аналитический метод	0.50	—
1642	702421.04	2285458.54	Аналитический метод	0.50	—
1643	702420.09	2285458.22	Аналитический метод	0.50	—
1644	702420.41	2285457.27	Аналитический метод	0.50	—
1641	702421.36	2285457.59	Аналитический метод	0.50	—
1645	702371.13	2285285.88	Аналитический метод	0.50	—
1646	702370.90	2285286.85	Аналитический метод	0.50	—
1647	702369.92	2285286.62	Аналитический метод	0.50	—
1648	702370.16	2285285.64	Аналитический метод	0.50	—
1645	702371.13	2285285.88	Аналитический метод	0.50	—
1649	702370.79	2285314.31	Аналитический метод	0.50	—
1650	702370.56	2285315.28	Аналитический метод	0.50	—
1651	702369.59	2285315.05	Аналитический	0.50	—

			метод		
1652	702369.82	2285314.08	Аналитический метод	0.50	—
1649	702370.79	2285314.31	Аналитический метод	0.50	—
1653	702527.46	2285850.48	Аналитический метод	0.50	—
1654	702527.05	2285851.39	Аналитический метод	0.50	—
1655	702526.14	2285850.98	Аналитический метод	0.50	—
1656	702526.55	2285850.07	Аналитический метод	0.50	—
1653	702527.46	2285850.48	Аналитический метод	0.50	—
1657	702582.53	2286027.43	Аналитический метод	0.50	—
1658	702582.40	2286028.42	Аналитический метод	0.50	—
1659	702581.41	2286028.29	Аналитический метод	0.50	—
1660	702581.54	2286027.30	Аналитический метод	0.50	—
1657	702582.53	2286027.43	Аналитический метод	0.50	—
1661	702332.69	2285276.67	Аналитический метод	0.50	—
1662	702332.45	2285277.65	Аналитический метод	0.50	—
1663	702331.48	2285277.41	Аналитический метод	0.50	—
1664	702331.72	2285276.43	Аналитический метод	0.50	—
1661	702332.69	2285276.67	Аналитический метод	0.50	—
1665	702332.89	2285305.41	Аналитический метод	0.50	—
1666	702332.66	2285306.39	Аналитический метод	0.50	—
1667	702331.68	2285306.15	Аналитический метод	0.50	—
1668	702331.92	2285305.18	Аналитический метод	0.50	—
1665	702332.89	2285305.41	Аналитический метод	0.50	—
1669	702508.20	2285900.10	Аналитический метод	0.50	—
1670	702507.59	2285900.89	Аналитический метод	0.50	—
1671	702503.57	2285897.80	Аналитический метод	0.50	—
1672	702504.18	2285897.00	Аналитический метод	0.50	—
1669	702508.20	2285900.10	Аналитический метод	0.50	—
1673	702359.94	2285436.74	Аналитический метод	0.50	—
1674	702359.63	2285437.69	Аналитический метод	0.50	—
1675	702358.68	2285437.38	Аналитический метод	0.50	—
1676	702358.99	2285436.43	Аналитический метод	0.50	—
1673	702359.94	2285436.74	Аналитический метод	0.50	—

1677	702528.04	2286020.13	Аналитический метод	0.50	—
1678	702527.90	2286021.12	Аналитический метод	0.50	—
1679	702526.91	2286020.98	Аналитический метод	0.50	—
1680	702527.05	2286019.99	Аналитический метод	0.50	—
1677	702528.04	2286020.13	Аналитический метод	0.50	—
1681	702290.80	2285266.22	Аналитический метод	0.50	—
1682	702290.57	2285267.19	Аналитический метод	0.50	—
1683	702289.60	2285266.96	Аналитический метод	0.50	—
1684	702289.83	2285265.99	Аналитический метод	0.50	—
1681	702290.80	2285266.22	Аналитический метод	0.50	—
1685	702289.45	2285294.90	Аналитический метод	0.50	—
1686	702289.23	2285295.88	Аналитический метод	0.50	—
1687	702288.25	2285295.66	Аналитический метод	0.50	—
1688	702288.48	2285294.68	Аналитический метод	0.50	—
1685	702289.45	2285294.90	Аналитический метод	0.50	—
1689	702471.43	2285953.72	Аналитический метод	0.50	—
1690	702470.89	2285954.56	Аналитический метод	0.50	—
1691	702470.05	2285954.02	Аналитический метод	0.50	—
1692	702470.59	2285953.18	Аналитический метод	0.50	—
1689	702471.43	2285953.72	Аналитический метод	0.50	—
1693	702483.86	2286013.86	Аналитический метод	0.50	—
1694	702483.73	2286014.85	Аналитический метод	0.50	—
1695	702482.74	2286014.72	Аналитический метод	0.50	—
1696	702482.87	2286013.73	Аналитический метод	0.50	—
1693	702483.86	2286013.86	Аналитический метод	0.50	—
1697	702297.87	2285416.42	Аналитический метод	0.50	—
1698	702297.57	2285417.37	Аналитический метод	0.50	—
1699	702296.61	2285417.07	Аналитический метод	0.50	—
1700	702296.92	2285416.11	Аналитический метод	0.50	—
1697	702297.87	2285416.42	Аналитический метод	0.50	—
1701	702251.41	2285256.80	Аналитический метод	0.50	—
1702	702251.21	2285257.78	Аналитический метод	0.50	—

1703	702250.23	2285257.58	Аналитический метод	0.50	—
1704	702250.44	2285256.60	Аналитический метод	0.50	—
1701	702251.41	2285256.80	Аналитический метод	0.50	—
1705	702252.53	2285284.00	Аналитический метод	0.50	—
1706	702251.76	2285287.41	Аналитический метод	0.50	—
1707	702250.78	2285287.19	Аналитический метод	0.50	—
1708	702251.55	2285283.78	Аналитический метод	0.50	—
1705	702252.53	2285284.00	Аналитический метод	0.50	—
1709	702217.58	2285249.71	Аналитический метод	0.50	—
1710	702217.32	2285250.67	Аналитический метод	0.50	—
1711	702216.36	2285250.42	Аналитический метод	0.50	—
1712	702216.62	2285249.45	Аналитический метод	0.50	—
1709	702217.58	2285249.71	Аналитический метод	0.50	—
1713	702442.54	2286008.26	Аналитический метод	0.50	—
1714	702442.43	2286009.26	Аналитический метод	0.50	—
1715	702435.88	2286008.54	Аналитический метод	0.50	—
1716	702435.99	2286007.54	Аналитический метод	0.50	—
1713	702442.54	2286008.26	Аналитический метод	0.50	—
1717	702212.89	2285275.13	Аналитический метод	0.50	—
1718	702212.64	2285276.10	Аналитический метод	0.50	—
1719	702211.67	2285275.84	Аналитический метод	0.50	—
1720	702211.93	2285274.88	Аналитический метод	0.50	—
1717	702212.89	2285275.13	Аналитический метод	0.50	—
1721	702246.04	2285399.84	Аналитический метод	0.50	—
1722	702245.73	2285400.79	Аналитический метод	0.50	—
1723	702244.78	2285400.47	Аналитический метод	0.50	—
1724	702245.10	2285399.53	Аналитический метод	0.50	—
1721	702246.04	2285399.84	Аналитический метод	0.50	—
1725	702418.59	2286047.92	Аналитический метод	0.50	—
1726	702418.16	2286048.82	Аналитический метод	0.50	—
1727	702417.26	2286048.39	Аналитический метод	0.50	—
1728	702417.69	2286047.49	Аналитический метод	0.50	—
1725	702418.59	2286047.92	Аналитический метод	0.50	—

			метод		
1729	702172.08	2285237.57	Аналитический метод	0.50	—
1730	702171.85	2285238.55	Аналитический метод	0.50	—
1731	702170.87	2285238.31	Аналитический метод	0.50	—
1732	702171.11	2285237.33	Аналитический метод	0.50	—
1729	702172.08	2285237.57	Аналитический метод	0.50	—
1733	702164.55	2285262.24	Аналитический метод	0.50	—
1734	702164.28	2285263.20	Аналитический метод	0.50	—
1735	702163.32	2285262.94	Аналитический метод	0.50	—
1736	702163.58	2285261.97	Аналитический метод	0.50	—
1733	702164.55	2285262.24	Аналитический метод	0.50	—
1737	702189.12	2285380.98	Аналитический метод	0.50	—
1738	702188.81	2285381.93	Аналитический метод	0.50	—
1739	702187.86	2285381.62	Аналитический метод	0.50	—
1740	702188.17	2285380.67	Аналитический метод	0.50	—
1737	702189.12	2285380.98	Аналитический метод	0.50	—
1741	702399.52	2286087.72	Аналитический метод	0.50	—
1742	702399.09	2286088.63	Аналитический метод	0.50	—
1743	702398.19	2286088.20	Аналитический метод	0.50	—
1744	702398.61	2286087.30	Аналитический метод	0.50	—
1741	702399.52	2286087.72	Аналитический метод	0.50	—
1745	702133.71	2285228.38	Аналитический метод	0.50	—
1746	702133.48	2285229.36	Аналитический метод	0.50	—
1747	702132.50	2285229.12	Аналитический метод	0.50	—
1748	702132.74	2285228.14	Аналитический метод	0.50	—
1745	702133.71	2285228.38	Аналитический метод	0.50	—
1749	702130.09	2285252.86	Аналитический метод	0.50	—
1750	702129.81	2285253.82	Аналитический метод	0.50	—
1751	702128.85	2285253.54	Аналитический метод	0.50	—
1752	702129.12	2285252.58	Аналитический метод	0.50	—
1749	702130.09	2285252.86	Аналитический метод	0.50	—
1753	702376.26	2286137.16	Аналитический метод	0.50	—
1754	702375.80	2286138.05	Аналитический	0.50	—

			метод		
1755	702374.91	2286137.59	Аналитический метод	0.50	—
1756	702375.37	2286136.69	Аналитический метод	0.50	—
1753	702376.26	2286137.16	Аналитический метод	0.50	—
1757	702141.05	2285365.31	Аналитический метод	0.50	—
1758	702140.75	2285366.26	Аналитический метод	0.50	—
1759	702139.80	2285365.96	Аналитический метод	0.50	—
1760	702140.10	2285365.02	Аналитический метод	0.50	—
1757	702141.05	2285365.31	Аналитический метод	0.50	—
1761	702084.26	2285216.39	Аналитический метод	0.50	—
1762	702083.98	2285217.35	Аналитический метод	0.50	—
1763	702083.02	2285217.07	Аналитический метод	0.50	—
1764	702083.30	2285216.11	Аналитический метод	0.50	—
1761	702084.26	2285216.39	Аналитический метод	0.50	—
1765	702086.71	2285240.34	Аналитический метод	0.50	—
1766	702086.10	2285243.97	Аналитический метод	0.50	—
1767	702085.11	2285243.81	Аналитический метод	0.50	—
1768	702085.72	2285240.18	Аналитический метод	0.50	—
1765	702086.71	2285240.34	Аналитический метод	0.50	—
1769	702056.04	2285187.00	Аналитический метод	0.50	—
1770	702056.69	2285187.76	Аналитический метод	0.50	—
1771	702055.92	2285188.41	Аналитический метод	0.50	—
1772	702055.28	2285187.64	Аналитический метод	0.50	—
1769	702056.04	2285187.00	Аналитический метод	0.50	—
1773	702352.82	2286182.65	Аналитический метод	0.50	—
1774	702353.47	2286183.42	Аналитический метод	0.50	—
1775	702352.18	2286184.51	Аналитический метод	0.50	—
1776	702353.68	2286185.74	Аналитический метод	0.50	—
1777	702353.04	2286186.52	Аналитический метод	0.50	—
1778	702349.04	2286183.21	Аналитический метод	0.50	—
1779	702349.68	2286182.44	Аналитический метод	0.50	—
1780	702351.39	2286183.86	Аналитический метод	0.50	—
1773	702352.82	2286182.65	Аналитический метод	0.50	—

1781	702047.93	2285203.21	Аналитический метод	0.50	—
1782	702046.87	2285206.65	Аналитический метод	0.50	—
1783	702045.91	2285206.35	Аналитический метод	0.50	—
1784	702046.97	2285202.92	Аналитический метод	0.50	—
1781	702047.93	2285203.21	Аналитический метод	0.50	—
1785	702033.35	2285159.85	Аналитический метод	0.50	—
1786	702033.01	2285160.79	Аналитический метод	0.50	—
1787	702032.07	2285160.45	Аналитический метод	0.50	—
1788	702032.41	2285159.51	Аналитический метод	0.50	—
1785	702033.35	2285159.85	Аналитический метод	0.50	—
1789	702081.57	2285345.26	Аналитический метод	0.50	—
1790	702078.48	2285348.43	Аналитический метод	0.50	—
1791	702077.76	2285347.73	Аналитический метод	0.50	—
1792	702080.85	2285344.56	Аналитический метод	0.50	—
1789	702081.57	2285345.26	Аналитический метод	0.50	—
1793	702042.79	2285231.44	Аналитический метод	0.50	—
1794	702042.58	2285232.42	Аналитический метод	0.50	—
1795	702041.60	2285232.20	Аналитический метод	0.50	—
1796	702041.82	2285231.23	Аналитический метод	0.50	—
1793	702042.79	2285231.44	Аналитический метод	0.50	—
1797	701996.72	2285146.22	Аналитический метод	0.50	—
1798	701996.47	2285147.19	Аналитический метод	0.50	—
1799	701993.22	2285146.34	Аналитический метод	0.50	—
1800	701993.47	2285145.37	Аналитический метод	0.50	—
1797	701996.72	2285146.22	Аналитический метод	0.50	—
1801	702298.59	2286169.83	Аналитический метод	0.50	—
1802	702298.42	2286170.82	Аналитический метод	0.50	—
1803	702293.60	2286170.01	Аналитический метод	0.50	—
1804	702293.77	2286169.02	Аналитический метод	0.50	—
1801	702298.59	2286169.83	Аналитический метод	0.50	—
1805	702007.50	2285194.11	Аналитический метод	0.50	—
1806	702007.22	2285195.07	Аналитический метод	0.50	—
1807	702006.26	2285194.79	Аналитический	0.50	—

			метод		
1808	702006.54	2285193.83	Аналитический метод	0.50	—
1805	702007.50	2285194.11	Аналитический метод	0.50	—
1809	702027.74	2285307.46	Аналитический метод	0.50	—
1810	702027.13	2285308.25	Аналитический метод	0.50	—
1811	702026.34	2285307.64	Аналитический метод	0.50	—
1812	702026.95	2285306.85	Аналитический метод	0.50	—
1809	702027.74	2285307.46	Аналитический метод	0.50	—
1813	702000.83	2285222.29	Аналитический метод	0.50	—
1814	702000.62	2285223.27	Аналитический метод	0.50	—
1815	701999.64	2285223.05	Аналитический метод	0.50	—
1816	701999.86	2285222.07	Аналитический метод	0.50	—
1813	702000.83	2285222.29	Аналитический метод	0.50	—
1817	701970.03	2285184.16	Аналитический метод	0.50	—
1818	701969.63	2285185.08	Аналитический метод	0.50	—
1819	701966.97	2285183.94	Аналитический метод	0.50	—
1820	701965.85	2285186.77	Аналитический метод	0.50	—
1821	701964.92	2285186.39	Аналитический метод	0.50	—
1822	701966.41	2285182.62	Аналитический метод	0.50	—
1817	701970.03	2285184.16	Аналитический метод	0.50	—
1823	701992.83	2285280.46	Аналитический метод	0.50	—
1824	701992.19	2285281.23	Аналитический метод	0.50	—
1825	701991.42	2285280.58	Аналитический метод	0.50	—
1826	701992.07	2285279.82	Аналитический метод	0.50	—
1823	701992.83	2285280.46	Аналитический метод	0.50	—
1827	701938.49	2285093.90	Аналитический метод	0.50	—
1828	701936.99	2285098.55	Аналитический метод	0.50	—
1829	701936.04	2285098.24	Аналитический метод	0.50	—
1830	701937.54	2285093.60	Аналитический метод	0.50	—
1827	701938.49	2285093.90	Аналитический метод	0.50	—
1831	701958.69	2285212.45	Аналитический метод	0.50	—
1832	701958.57	2285213.44	Аналитический метод	0.50	—
1833	701953.86	2285212.89	Аналитический метод	0.50	—

1834	701953.98	2285211.90	Аналитический метод	0.50	—
1831	701958.69	2285212.45	Аналитический метод	0.50	—
1835	701948.48	2285179.14	Аналитический метод	0.50	—
1836	701947.81	2285182.95	Аналитический метод	0.50	—
1837	701946.82	2285182.77	Аналитический метод	0.50	—
1838	701947.32	2285179.93	Аналитический метод	0.50	—
1839	701944.79	2285179.45	Аналитический метод	0.50	—
1840	701944.98	2285178.47	Аналитический метод	0.50	—
1835	701948.48	2285179.14	Аналитический метод	0.50	—
1841	701954.30	2285247.93	Аналитический метод	0.50	—
1842	701953.69	2285248.73	Аналитический метод	0.50	—
1843	701952.16	2285247.54	Аналитический метод	0.50	—
1844	701948.36	2285249.41	Аналитический метод	0.50	—
1845	701947.92	2285248.51	Аналитический метод	0.50	—
1846	701951.28	2285246.86	Аналитический метод	0.50	—
1847	701950.13	2285245.97	Аналитический метод	0.50	—
1848	701950.74	2285245.18	Аналитический метод	0.50	—
1841	701954.30	2285247.93	Аналитический метод	0.50	—
1849	701947.96	2285224.74	Аналитический метод	0.50	—
1850	701947.46	2285225.61	Аналитический метод	0.50	—
1851	701946.60	2285225.12	Аналитический метод	0.50	—
1852	701947.09	2285224.25	Аналитический метод	0.50	—
1849	701947.96	2285224.74	Аналитический метод	0.50	—
1853	701926.57	2285158.10	Аналитический метод	0.50	—
1854	701926.38	2285159.09	Аналитический метод	0.50	—
1855	701925.40	2285158.90	Аналитический метод	0.50	—
1856	701925.58	2285157.92	Аналитический метод	0.50	—
1853	701926.57	2285158.10	Аналитический метод	0.50	—
1857	701939.69	2285233.43	Аналитический метод	0.50	—
1858	701942.12	2285236.04	Аналитический метод	0.50	—
1859	701939.58	2285238.69	Аналитический метод	0.50	—
1860	701936.97	2285235.87	Аналитический метод	0.50	—
1857	701939.69	2285233.43	Аналитический метод	0.50	—

1861	701928.33	2285200.20	Аналитический метод	0.50	—
1862	701927.63	2285200.91	Аналитический метод	0.50	—
1863	701926.92	2285200.21	Аналитический метод	0.50	—
1864	701927.62	2285199.50	Аналитический метод	0.50	—
1861	701928.33	2285200.20	Аналитический метод	0.50	—
1865	701934.61	2285224.97	Аналитический метод	0.50	—
1866	701935.08	2285225.85	Аналитический метод	0.50	—
1867	701934.19	2285226.31	Аналитический метод	0.50	—
1868	701933.73	2285225.43	Аналитический метод	0.50	—
1865	701934.61	2285224.97	Аналитический метод	0.50	—
1869	701924.75	2285205.87	Аналитический метод	0.50	—
1870	701924.50	2285206.84	Аналитический метод	0.50	—
1871	701923.53	2285206.59	Аналитический метод	0.50	—
1872	701923.78	2285205.62	Аналитический метод	0.50	—
1869	701924.75	2285205.87	Аналитический метод	0.50	—
1873	701910.60	2285170.89	Аналитический метод	0.50	—
1874	701910.37	2285171.86	Аналитический метод	0.50	—
1875	701909.40	2285171.63	Аналитический метод	0.50	—
1876	701909.63	2285170.66	Аналитический метод	0.50	—
1873	701910.60	2285170.89	Аналитический метод	0.50	—
1877	701885.98	2285080.15	Аналитический метод	0.50	—
1878	701885.61	2285081.08	Аналитический метод	0.50	—
1879	701882.38	2285079.80	Аналитический метод	0.50	—
1880	701882.75	2285078.86	Аналитический метод	0.50	—
1877	701885.98	2285080.15	Аналитический метод	0.50	—
1881	701917.41	2285207.64	Аналитический метод	0.50	—
1882	701917.23	2285208.62	Аналитический метод	0.50	—
1883	701916.25	2285208.44	Аналитический метод	0.50	—
1884	701916.43	2285207.46	Аналитический метод	0.50	—
1881	701917.41	2285207.64	Аналитический метод	0.50	—
1885	701915.29	2285229.64	Аналитический метод	0.50	—
1886	701915.87	2285230.45	Аналитический метод	0.50	—

1887	701912.09	2285233.15	Аналитический метод	0.50	—
1888	701911.51	2285232.33	Аналитический метод	0.50	—
1885	701915.29	2285229.64	Аналитический метод	0.50	—
1889	701893.89	2285197.87	Аналитический метод	0.50	—
1890	701893.66	2285198.84	Аналитический метод	0.50	—
1891	701892.69	2285198.61	Аналитический метод	0.50	—
1892	701892.91	2285197.64	Аналитический метод	0.50	—
1889	701893.89	2285197.87	Аналитический метод	0.50	—
1893	701863.30	2285159.73	Аналитический метод	0.50	—
1894	701863.07	2285160.71	Аналитический метод	0.50	—
1895	701862.10	2285160.48	Аналитический метод	0.50	—
1896	701862.32	2285159.51	Аналитический метод	0.50	—
1893	701863.30	2285159.73	Аналитический метод	0.50	—
1897	701830.46	2285063.83	Аналитический метод	0.50	—
1898	701830.18	2285064.78	Аналитический метод	0.50	—
1899	701829.22	2285064.49	Аналитический метод	0.50	—
1900	701829.51	2285063.54	Аналитический метод	0.50	—
1897	701830.46	2285063.83	Аналитический метод	0.50	—
1901	701861.21	2285190.21	Аналитический метод	0.50	—
1902	701860.98	2285191.18	Аналитический метод	0.50	—
1903	701860.01	2285190.96	Аналитический метод	0.50	—
1904	701860.23	2285189.98	Аналитический метод	0.50	—
1901	701861.21	2285190.21	Аналитический метод	0.50	—
1905	701831.71	2285152.51	Аналитический метод	0.50	—
1906	701831.49	2285153.48	Аналитический метод	0.50	—
1907	701830.51	2285153.26	Аналитический метод	0.50	—
1908	701830.74	2285152.28	Аналитический метод	0.50	—
1905	701831.71	2285152.51	Аналитический метод	0.50	—
1909	701821.22	2285181.07	Аналитический метод	0.50	—
1910	701821.00	2285182.05	Аналитический метод	0.50	—
1911	701820.02	2285181.82	Аналитический метод	0.50	—
1912	701820.25	2285180.85	Аналитический метод	0.50	—
1909	701821.22	2285181.07	Аналитический	0.50	—

			метод		
1913	701781.36	2285049.27	Аналитический метод	0.50	—
1914	701781.09	2285050.22	Аналитический метод	0.50	—
1915	701780.13	2285049.96	Аналитический метод	0.50	—
1916	701780.40	2285048.99	Аналитический метод	0.50	—
1913	701781.36	2285049.27	Аналитический метод	0.50	—
1917	701790.70	2285143.03	Аналитический метод	0.50	—
1918	701790.48	2285144.00	Аналитический метод	0.50	—
1919	701789.50	2285143.78	Аналитический метод	0.50	—
1920	701789.73	2285142.80	Аналитический метод	0.50	—
1917	701790.70	2285143.03	Аналитический метод	0.50	—
1921	701775.12	2285170.58	Аналитический метод	0.50	—
1922	701774.87	2285171.55	Аналитический метод	0.50	—
1923	701773.90	2285171.30	Аналитический метод	0.50	—
1924	701774.15	2285170.33	Аналитический метод	0.50	—
1921	701775.12	2285170.58	Аналитический метод	0.50	—
1925	701728.15	2285034.23	Аналитический метод	0.50	—
1926	701727.88	2285035.19	Аналитический метод	0.50	—
1927	701726.91	2285034.91	Аналитический метод	0.50	—
1928	701727.19	2285033.95	Аналитический метод	0.50	—
1925	701728.15	2285034.23	Аналитический метод	0.50	—
1929	701752.06	2285134.12	Аналитический метод	0.50	—
1930	701751.85	2285135.09	Аналитический метод	0.50	—
1931	701750.87	2285134.88	Аналитический метод	0.50	—
1932	701751.09	2285133.90	Аналитический метод	0.50	—
1929	701752.06	2285134.12	Аналитический метод	0.50	—
1933	701732.80	2285159.81	Аналитический метод	0.50	—
1934	701732.58	2285160.79	Аналитический метод	0.50	—
1935	701731.60	2285160.57	Аналитический метод	0.50	—
1936	701731.82	2285159.59	Аналитический метод	0.50	—
1933	701732.80	2285159.81	Аналитический метод	0.50	—
1937	701712.36	2285125.28	Аналитический метод	0.50	—
1938	701712.13	2285126.26	Аналитический	0.50	—

			метод		
1939	701711.16	2285126.03	Аналитический метод	0.50	—
1940	701711.38	2285125.06	Аналитический метод	0.50	—
1937	701712.36	2285125.28	Аналитический метод	0.50	—
1941	701674.41	2285018.97	Аналитический метод	0.50	—
1942	701674.12	2285019.92	Аналитический метод	0.50	—
1943	701673.16	2285019.63	Аналитический метод	0.50	—
1944	701673.45	2285018.68	Аналитический метод	0.50	—
1941	701674.41	2285018.97	Аналитический метод	0.50	—
1945	701692.46	2285150.73	Аналитический метод	0.50	—
1946	701692.22	2285151.71	Аналитический метод	0.50	—
1947	701691.25	2285151.47	Аналитический метод	0.50	—
1948	701691.49	2285150.49	Аналитический метод	0.50	—
1945	701692.46	2285150.73	Аналитический метод	0.50	—
1949	701661.77	2285113.68	Аналитический метод	0.50	—
1950	701661.55	2285114.66	Аналитический метод	0.50	—
1951	701660.57	2285114.44	Аналитический метод	0.50	—
1952	701660.79	2285113.46	Аналитический метод	0.50	—
1949	701661.77	2285113.68	Аналитический метод	0.50	—
1953	701626.35	2285004.40	Аналитический метод	0.50	—
1954	701626.08	2285005.36	Аналитический метод	0.50	—
1955	701625.12	2285005.08	Аналитический метод	0.50	—
1956	701625.39	2285004.13	Аналитический метод	0.50	—
1953	701626.35	2285004.40	Аналитический метод	0.50	—
1957	701654.48	2285138.57	Аналитический метод	0.50	—
1958	701654.28	2285142.12	Аналитический метод	0.50	—
1959	701653.28	2285142.06	Аналитический метод	0.50	—
1960	701653.48	2285138.52	Аналитический метод	0.50	—
1957	701654.48	2285138.57	Аналитический метод	0.50	—
1961	701616.31	2285103.43	Аналитический метод	0.50	—
1962	701616.08	2285104.41	Аналитический метод	0.50	—
1963	701615.11	2285104.18	Аналитический метод	0.50	—
1964	701615.33	2285103.21	Аналитический метод	0.50	—

1961	701616.31	2285103.43	Аналитический метод	0.50	—
1965	701615.04	2285129.19	Аналитический метод	0.50	—
1966	701614.10	2285133.33	Аналитический метод	0.50	—
1967	701613.12	2285133.10	Аналитический метод	0.50	—
1968	701614.06	2285128.97	Аналитический метод	0.50	—
1965	701615.04	2285129.19	Аналитический метод	0.50	—
1969	701570.40	2284988.80	Аналитический метод	0.50	—
1970	701570.11	2284989.75	Аналитический метод	0.50	—
1971	701569.16	2284989.47	Аналитический метод	0.50	—
1972	701569.44	2284988.51	Аналитический метод	0.50	—
1969	701570.40	2284988.80	Аналитический метод	0.50	—
1973	701575.45	2285094.10	Аналитический метод	0.50	—
1974	701575.24	2285095.07	Аналитический метод	0.50	—
1975	701574.26	2285094.86	Аналитический метод	0.50	—
1976	701574.48	2285093.89	Аналитический метод	0.50	—
1973	701575.45	2285094.10	Аналитический метод	0.50	—
1977	701567.23	2285119.24	Аналитический метод	0.50	—
1978	701567.02	2285120.23	Аналитический метод	0.50	—
1979	701566.04	2285120.01	Аналитический метод	0.50	—
1980	701566.25	2285119.04	Аналитический метод	0.50	—
1977	701567.23	2285119.24	Аналитический метод	0.50	—
1981	701521.67	2284974.35	Аналитический метод	0.50	—
1982	701521.38	2284975.30	Аналитический метод	0.50	—
1983	701520.43	2284975.01	Аналитический метод	0.50	—
1984	701520.71	2284974.06	Аналитический метод	0.50	—
1981	701521.67	2284974.35	Аналитический метод	0.50	—
1985	701535.51	2285085.13	Аналитический метод	0.50	—
1986	701535.28	2285086.11	Аналитический метод	0.50	—
1987	701534.31	2285085.88	Аналитический метод	0.50	—
1988	701534.53	2285084.91	Аналитический метод	0.50	—
1985	701535.51	2285085.13	Аналитический метод	0.50	—
1989	701527.21	2285110.71	Аналитический метод	0.50	—

1990	701527.01	2285111.69	Аналитический метод	0.50	—
1991	701526.03	2285111.49	Аналитический метод	0.50	—
1992	701526.23	2285110.51	Аналитический метод	0.50	—
1989	701527.21	2285110.71	Аналитический метод	0.50	—
1993	701499.46	2285076.98	Аналитический метод	0.50	—
1994	701499.24	2285077.95	Аналитический метод	0.50	—
1995	701498.26	2285077.73	Аналитический метод	0.50	—
1996	701498.49	2285076.75	Аналитический метод	0.50	—
1993	701499.46	2285076.98	Аналитический метод	0.50	—
1997	701467.71	2284958.36	Аналитический метод	0.50	—
1998	701467.43	2284959.31	Аналитический метод	0.50	—
1999	701466.47	2284959.03	Аналитический метод	0.50	—
2000	701466.76	2284958.07	Аналитический метод	0.50	—
1997	701467.71	2284958.36	Аналитический метод	0.50	—
2001	701483.29	2285101.59	Аналитический метод	0.50	—
2002	701483.08	2285102.57	Аналитический метод	0.50	—
2003	701482.11	2285102.37	Аналитический метод	0.50	—
2004	701482.31	2285101.39	Аналитический метод	0.50	—
2001	701483.29	2285101.59	Аналитический метод	0.50	—
2005	701463.07	2285068.68	Аналитический метод	0.50	—
2006	701462.85	2285069.66	Аналитический метод	0.50	—
2007	701461.87	2285069.44	Аналитический метод	0.50	—
2008	701462.10	2285068.46	Аналитический метод	0.50	—
2005	701463.07	2285068.68	Аналитический метод	0.50	—
2009	701403.18	2284939.24	Аналитический метод	0.50	—
2010	701402.90	2284940.20	Аналитический метод	0.50	—
2011	701401.94	2284939.92	Аналитический метод	0.50	—
2012	701402.22	2284938.96	Аналитический метод	0.50	—
2009	701403.18	2284939.24	Аналитический метод	0.50	—
2013	701424.82	2285059.73	Аналитический метод	0.50	—
2014	701424.61	2285060.71	Аналитический метод	0.50	—
2015	701423.63	2285060.49	Аналитический метод	0.50	—
2016	701423.85	2285059.51	Аналитический	0.50	—

			метод		
2013	701424.82	2285059.73	Аналитический метод	0.50	—
2017	701423.01	2285088.91	Аналитический метод	0.50	—
2018	701422.78	2285089.88	Аналитический метод	0.50	—
2019	701421.81	2285089.65	Аналитический метод	0.50	—
2020	701422.04	2285088.68	Аналитический метод	0.50	—
2017	701423.01	2285088.91	Аналитический метод	0.50	—
2021	701409.64	2285109.60	Аналитический метод	0.50	—
2022	701409.10	2285110.44	Аналитический метод	0.50	—
2023	701408.26	2285109.90	Аналитический метод	0.50	—
2024	701408.81	2285109.06	Аналитический метод	0.50	—
2021	701409.64	2285109.60	Аналитический метод	0.50	—
2025	701388.20	2285051.63	Аналитический метод	0.50	—
2026	701387.97	2285052.61	Аналитический метод	0.50	—
2027	701387.00	2285052.38	Аналитический метод	0.50	—
2028	701387.22	2285051.41	Аналитический метод	0.50	—
2025	701388.20	2285051.63	Аналитический метод	0.50	—
2029	701356.85	2284925.84	Аналитический метод	0.50	—
2030	701356.57	2284926.80	Аналитический метод	0.50	—
2031	701355.61	2284926.52	Аналитический метод	0.50	—
2032	701355.89	2284925.56	Аналитический метод	0.50	—
2029	701356.85	2284925.84	Аналитический метод	0.50	—
2033	701377.35	2285078.15	Аналитический метод	0.50	—
2034	701377.14	2285079.13	Аналитический метод	0.50	—
2035	701376.16	2285078.91	Аналитический метод	0.50	—
2036	701376.38	2285077.93	Аналитический метод	0.50	—
2033	701377.35	2285078.15	Аналитический метод	0.50	—
2037	701371.91	2285099.15	Аналитический метод	0.50	—
2038	701371.66	2285100.12	Аналитический метод	0.50	—
2039	701370.69	2285099.87	Аналитический метод	0.50	—
2040	701370.94	2285098.90	Аналитический метод	0.50	—
2037	701371.91	2285099.15	Аналитический метод	0.50	—
2041	701348.84	2285042.58	Аналитический	0.50	—

			метод		
2042	701348.63	2285043.56	Аналитический метод	0.50	—
2043	701347.65	2285043.34	Аналитический метод	0.50	—
2044	701347.87	2285042.36	Аналитический метод	0.50	—
2041	701348.84	2285042.58	Аналитический метод	0.50	—
2045	701306.97	2284911.46	Аналитический метод	0.50	—
2046	701306.67	2284912.42	Аналитический метод	0.50	—
2047	701305.72	2284912.12	Аналитический метод	0.50	—
2048	701306.01	2284911.16	Аналитический метод	0.50	—
2045	701306.97	2284911.46	Аналитический метод	0.50	—
2049	701333.86	2285068.44	Аналитический метод	0.50	—
2050	701333.65	2285069.42	Аналитический метод	0.50	—
2051	701332.67	2285069.20	Аналитический метод	0.50	—
2052	701332.88	2285068.22	Аналитический метод	0.50	—
2049	701333.86	2285068.44	Аналитический метод	0.50	—
2053	701312.55	2285034.57	Аналитический метод	0.50	—
2054	701312.33	2285035.55	Аналитический метод	0.50	—
2055	701311.35	2285035.32	Аналитический метод	0.50	—
2056	701311.58	2285034.35	Аналитический метод	0.50	—
2053	701312.55	2285034.57	Аналитический метод	0.50	—
2057	701272.15	2284900.56	Аналитический метод	0.50	—
2058	701271.90	2284901.53	Аналитический метод	0.50	—
2059	701267.29	2284900.35	Аналитический метод	0.50	—
2060	701267.54	2284899.38	Аналитический метод	0.50	—
2057	701272.15	2284900.56	Аналитический метод	0.50	—
2061	701296.69	2285060.44	Аналитический метод	0.50	—
2062	701296.46	2285061.41	Аналитический метод	0.50	—
2063	701295.49	2285061.19	Аналитический метод	0.50	—
2064	701295.71	2285060.21	Аналитический метод	0.50	—
2061	701296.69	2285060.44	Аналитический метод	0.50	—
2065	701294.50	2285073.64	Аналитический метод	0.50	—
2066	701294.34	2285074.63	Аналитический метод	0.50	—
2067	701293.35	2285074.48	Аналитический метод	0.50	—

2068	701293.51	2285073.49	Аналитический метод	0.50	—
2065	701294.50	2285073.64	Аналитический метод	0.50	—
2069	701274.04	2285022.96	Аналитический метод	0.50	—
2070	701273.13	2285026.56	Аналитический метод	0.50	—
2071	701272.16	2285026.32	Аналитический метод	0.50	—
2072	701273.07	2285022.71	Аналитический метод	0.50	—
2069	701274.04	2285022.96	Аналитический метод	0.50	—
2073	701242.39	2285018.92	Аналитический метод	0.50	—
2074	701242.18	2285019.90	Аналитический метод	0.50	—
2075	701241.20	2285019.68	Аналитический метод	0.50	—
2076	701241.42	2285018.70	Аналитический метод	0.50	—
2073	701242.39	2285018.92	Аналитический метод	0.50	—
2077	701243.91	2285048.42	Аналитический метод	0.50	—
2078	701243.68	2285049.39	Аналитический метод	0.50	—
2079	701242.71	2285049.16	Аналитический метод	0.50	—
2080	701242.94	2285048.19	Аналитический метод	0.50	—
2077	701243.91	2285048.42	Аналитический метод	0.50	—
2081	701203.23	2285010.39	Аналитический метод	0.50	—
2082	701203.02	2285011.37	Аналитический метод	0.50	—
2083	701202.04	2285011.15	Аналитический метод	0.50	—
2084	701202.26	2285010.17	Аналитический метод	0.50	—
2081	701203.23	2285010.39	Аналитический метод	0.50	—
2085	701200.56	2285038.11	Аналитический метод	0.50	—
2086	701200.35	2285039.09	Аналитический метод	0.50	—
2087	701199.37	2285038.87	Аналитический метод	0.50	—
2088	701199.59	2285037.90	Аналитический метод	0.50	—
2085	701200.56	2285038.11	Аналитический метод	0.50	—
2089	701163.81	2285001.63	Аналитический метод	0.50	—
2090	701163.59	2285002.61	Аналитический метод	0.50	—
2091	701162.61	2285002.39	Аналитический метод	0.50	—
2092	701162.83	2285001.41	Аналитический метод	0.50	—
2089	701163.81	2285001.63	Аналитический метод	0.50	—

2093	701155.73	2285028.26	Аналитический метод	0.50	—
2094	701155.50	2285029.24	Аналитический метод	0.50	—
2095	701154.52	2285029.00	Аналитический метод	0.50	—
2096	701154.76	2285028.02	Аналитический метод	0.50	—
2093	701155.73	2285028.26	Аналитический метод	0.50	—
2097	701127.64	2284993.49	Аналитический метод	0.50	—
2098	701127.42	2284994.47	Аналитический метод	0.50	—
2099	701126.45	2284994.25	Аналитический метод	0.50	—
2100	701126.66	2284993.28	Аналитический метод	0.50	—
2097	701127.64	2284993.49	Аналитический метод	0.50	—
2101	701102.42	2285015.29	Аналитический метод	0.50	—
2102	701102.22	2285016.27	Аналитический метод	0.50	—
2103	701101.24	2285016.07	Аналитический метод	0.50	—
2104	701101.44	2285015.09	Аналитический метод	0.50	—
2101	701102.42	2285015.29	Аналитический метод	0.50	—
2105	701088.47	2284984.95	Аналитический метод	0.50	—
2106	701088.26	2284985.94	Аналитический метод	0.50	—
2107	701087.28	2284985.72	Аналитический метод	0.50	—
2108	701087.49	2284984.75	Аналитический метод	0.50	—
2105	701088.47	2284984.95	Аналитический метод	0.50	—
2109	701071.83	2285009.02	Аналитический метод	0.50	—
2110	701071.61	2285009.99	Аналитический метод	0.50	—
2111	701070.63	2285009.77	Аналитический метод	0.50	—
2112	701070.86	2285008.79	Аналитический метод	0.50	—
2109	701071.83	2285009.02	Аналитический метод	0.50	—
2113	701045.21	2284975.57	Аналитический метод	0.50	—
2114	701044.99	2284976.55	Аналитический метод	0.50	—
2115	701044.02	2284976.33	Аналитический метод	0.50	—
2116	701044.23	2284975.35	Аналитический метод	0.50	—
2113	701045.21	2284975.57	Аналитический метод	0.50	—
2117	700987.10	2284793.17	Аналитический метод	0.50	—
2118	700985.38	2284795.33	Аналитический метод	0.50	—
2119	700984.60	2284794.71	Аналитический	0.50	—

			метод		
2120	700986.32	2284792.55	Аналитический метод	0.50	—
2117	700987.10	2284793.17	Аналитический метод	0.50	—
2121	701032.39	2284999.93	Аналитический метод	0.50	—
2122	701032.17	2285000.90	Аналитический метод	0.50	—
2123	701031.19	2285000.68	Аналитический метод	0.50	—
2124	701031.42	2284999.70	Аналитический метод	0.50	—
2121	701032.39	2284999.93	Аналитический метод	0.50	—
2125	701006.29	2284966.94	Аналитический метод	0.50	—
2126	701006.06	2284967.91	Аналитический метод	0.50	—
2127	701005.09	2284967.69	Аналитический метод	0.50	—
2128	701005.31	2284966.71	Аналитический метод	0.50	—
2125	701006.29	2284966.94	Аналитический метод	0.50	—
2129	700995.02	2284991.40	Аналитический метод	0.50	—
2130	700994.80	2284992.37	Аналитический метод	0.50	—
2131	700993.82	2284992.15	Аналитический метод	0.50	—
2132	700994.05	2284991.17	Аналитический метод	0.50	—
2129	700995.02	2284991.40	Аналитический метод	0.50	—
2133	700953.93	2284830.86	Аналитический метод	0.50	—
2134	700953.27	2284831.61	Аналитический метод	0.50	—
2135	700952.53	2284830.95	Аналитический метод	0.50	—
2136	700953.19	2284830.20	Аналитический метод	0.50	—
2133	700953.93	2284830.86	Аналитический метод	0.50	—
2137	700969.19	2284958.43	Аналитический метод	0.50	—
2138	700968.98	2284959.41	Аналитический метод	0.50	—
2139	700968.00	2284959.19	Аналитический метод	0.50	—
2140	700968.21	2284958.22	Аналитический метод	0.50	—
2137	700969.19	2284958.43	Аналитический метод	0.50	—
2141	700959.04	2284983.12	Аналитический метод	0.50	—
2142	700958.81	2284984.09	Аналитический метод	0.50	—
2143	700957.84	2284983.87	Аналитический метод	0.50	—
2144	700958.06	2284982.89	Аналитический метод	0.50	—
2141	700959.04	2284983.12	Аналитический метод	0.50	—

2145	700916.74	2284873.37	Аналитический метод	0.50	—
2146	700916.20	2284877.38	Аналитический метод	0.50	—
2147	700915.21	2284877.24	Аналитический метод	0.50	—
2148	700915.75	2284873.24	Аналитический метод	0.50	—
2145	700916.74	2284873.37	Аналитический метод	0.50	—
2149	700913.42	2284860.69	Аналитический метод	0.50	—
2150	700913.66	2284861.65	Аналитический метод	0.50	—
2151	700912.69	2284861.89	Аналитический метод	0.50	—
2152	700912.45	2284860.93	Аналитический метод	0.50	—
2149	700913.42	2284860.69	Аналитический метод	0.50	—
2153	700917.98	2284912.01	Аналитический метод	0.50	—
2154	700918.01	2284913.01	Аналитический метод	0.50	—
2155	700917.01	2284913.05	Аналитический метод	0.50	—
2156	700916.98	2284912.05	Аналитический метод	0.50	—
2153	700917.98	2284912.01	Аналитический метод	0.50	—
2157	700919.05	2284944.48	Аналитический метод	0.50	—
2158	700918.29	2284948.44	Аналитический метод	0.50	—
2159	700917.30	2284948.25	Аналитический метод	0.50	—
2160	700918.06	2284944.29	Аналитический метод	0.50	—
2157	700919.05	2284944.48	Аналитический метод	0.50	—
2161	700914.03	2284972.84	Аналитический метод	0.50	—
2162	700913.80	2284973.82	Аналитический метод	0.50	—
2163	700912.83	2284973.60	Аналитический метод	0.50	—
2164	700913.05	2284972.62	Аналитический метод	0.50	—
2161	700914.03	2284972.84	Аналитический метод	0.50	—
2165	700870.55	2284962.87	Аналитический метод	0.50	—
2166	700870.32	2284963.84	Аналитический метод	0.50	—
2167	700869.34	2284963.61	Аналитический метод	0.50	—
2168	700869.58	2284962.63	Аналитический метод	0.50	—
2165	700870.55	2284962.87	Аналитический метод	0.50	—
2169	700827.12	2284952.49	Аналитический метод	0.50	—
2170	700826.89	2284953.46	Аналитический метод	0.50	—

2171	700825.92	2284953.24	Аналитический метод	0.50	—
2172	700826.14	2284952.26	Аналитический метод	0.50	—
2169	700827.12	2284952.49	Аналитический метод	0.50	—
2173	700776.01	2284940.74	Аналитический метод	0.50	—
2174	700775.78	2284941.71	Аналитический метод	0.50	—
2175	700774.81	2284941.48	Аналитический метод	0.50	—
2176	700775.03	2284940.51	Аналитический метод	0.50	—
2173	700776.01	2284940.74	Аналитический метод	0.50	—

3. Сведения о характерных точках части (частей) границы объекта

Обозначение характерных точек части границы	Координаты, м		Метод определения координат характерной точки	Средняя квадратическая погрешность положения характерной точки (Mt), м	Описание обозначения точки на местности (при наличии)
	X	Y			
1	2	3	4	5	6
Часть № —					
—	—	—	—	—	—


Раздел 3

Сведения о местоположении измененных (уточненных) границ объекта							
1. Система координат <u>МСК-42, зона 2</u>							
2. Сведения о характерных точках границ объекта							
Обозначение характерных точек границ	Существующие координаты, м		Измененные (уточненные) координаты, м		Метод определения координат характерной точки	Средняя квадратическая погрешность положения характерной точки (Mt), м	Описание обозначения точки на местности (при наличии)
	X	Y	X	Y			
1	2	3	4	5	6	7	8
–	–	–	–	–	–	–	–
3. Сведения о характерных точках части (частей) границы объекта							
Обозначение характерных точек границ	Существующие координаты, м		Измененные (уточненные) координаты, м		Метод определения координат характерной точки	Средняя квадратическая погрешность положения характерной точки (Mt), м	Описание обозначения точки на местности (при наличии)
	X	Y	X	Y			
1	2	3	4	5	6	7	8
Часть № –							
–	–	–	–	–	–	–	–

Прохождение границы		Описание прохождения границы
от точки	до точки	
1	2	3
–	–	–

Схема расположения границ публичного сервитута

Общий лист

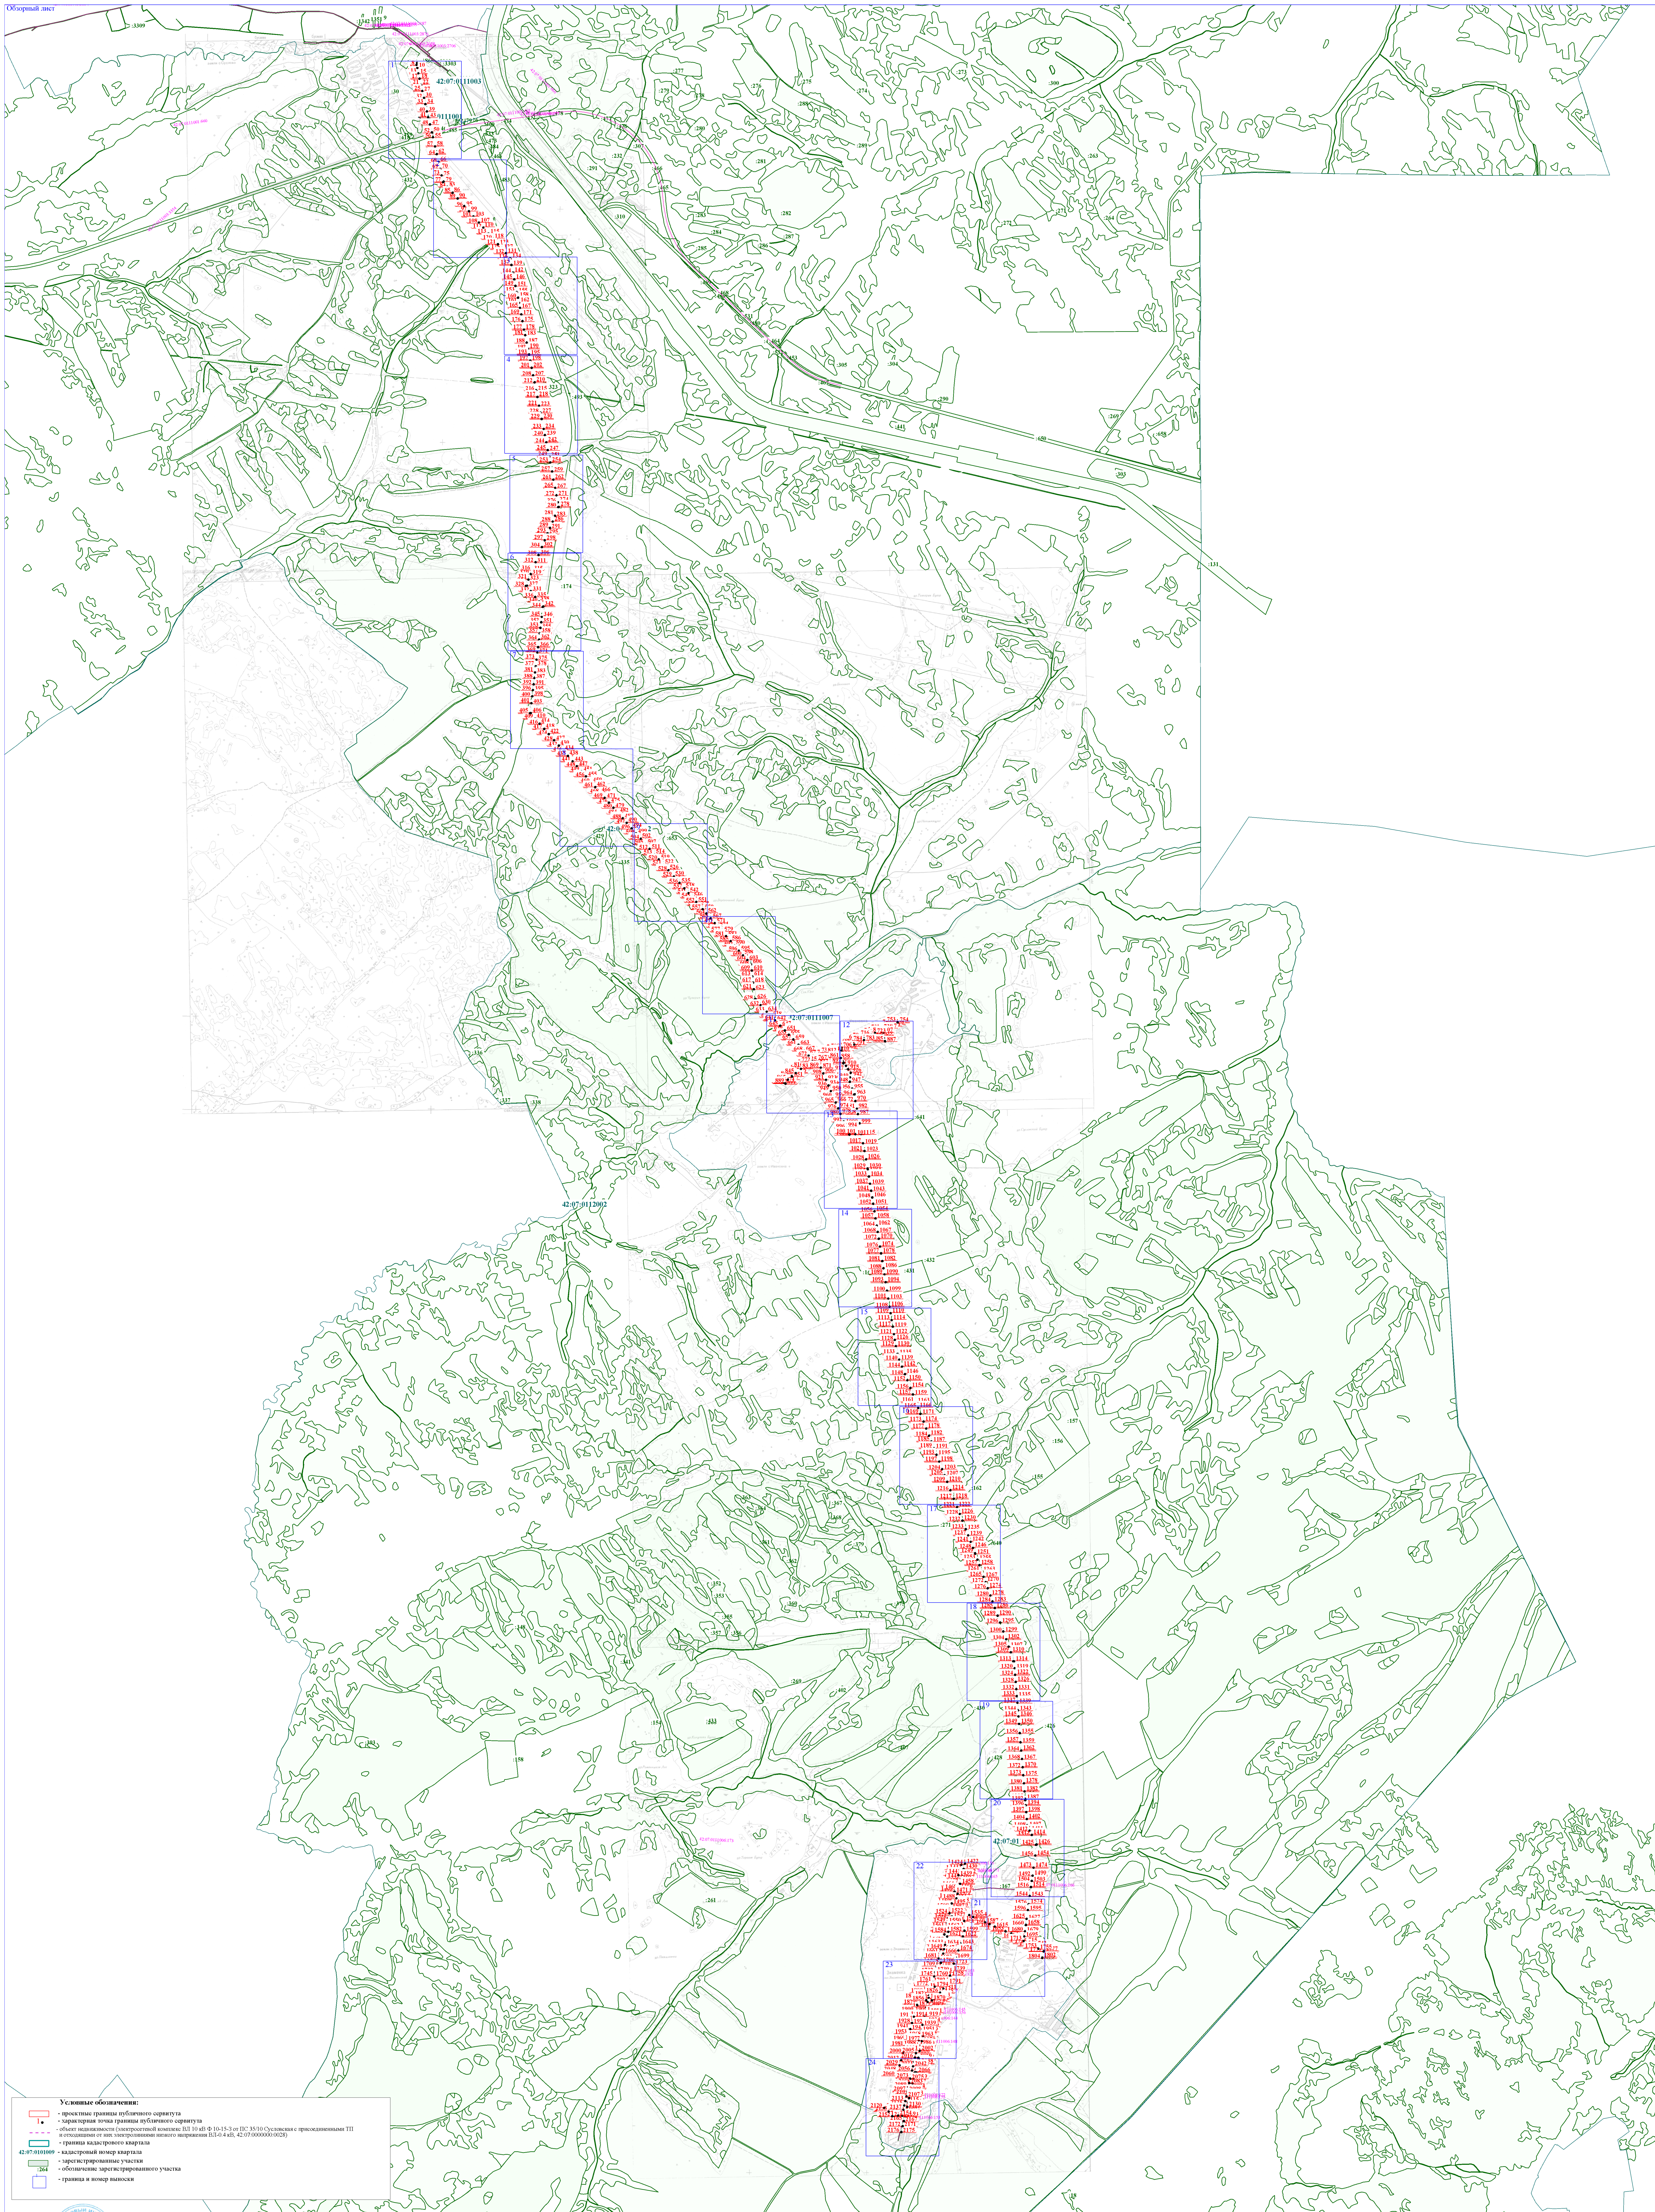

Масштаб 1:800

Подпись _____ Е.С. Лукина Дата 10 августа 2022 г.

Место для отписки печати лица, составившего схему расположения границ публичного сервитута

[illegible]

Подпись _____ Е.С. Лузина Дата "10" августа 2022 г.


Место для оттиска печати лица, составившего схему расположения границ публичного сервитута



Подпись _____ Е.С. Лузина Дата "10" августа 2022 г.

Место для оттиска печати лица, составившего схему расположения границ публичного сервитута

3

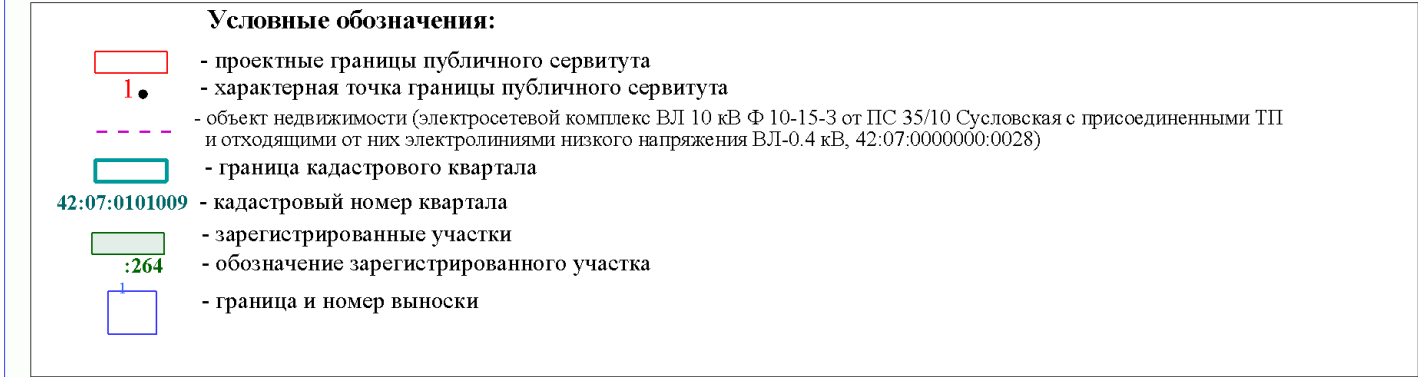

печати лица, состав

Место для оттиска печати лица, составившего схему расположения границ публичного сервитута

Условные обозначения:

- красная линия - граница публичного сервитута
- черная точка с крестом - характеристическая точка границы публичного сервитута
- объект недвижимости (интерпретированной координатой IUT 10 48 6 10-15-7 и BC 3010) с кадастровым номером 42-07/0000001/002/0
- граница кадастрового квартала
- кадастровый номер квартала
- зарегистрированные участки
- обозначение зарегистрированного участка
- граница и номер дома


42-07/0101009

— проектные границы публичного сервитута
 — характерная точка границы публичного сервитута
 — объект кадастрового (муниципального) комплекса: ВЛ 10 кВ Ф-10-5-3 (оп. ВЛ 3510 Судакские с присоединением ТП с отведением от нее экстерриториальной линией напряжения 10/0-4-0 кВ, 42:07.000000.0025)
 — границы кадастровой выкладки
 — кадастровый номер квартала
 — зарегистрированные участки
 — обозначение зарегистрированного участка
 — границы и номер вывески

Подпись _____ Е.С. Лузина Дата "10" августа 2022 г.

Место для оттиска печати лица, составившего схему расположения границ публичного сервитута

3

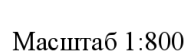


Место для оттиска печати лица, составившего схему расположения границ публичного сервитута

Подпись Е.С. Лузина Дата "10" августа 2022 г.

Место для оттиска печати лица, составившего схему расположения границ публичного сервитута

Схема расположения границ публичного сервитута

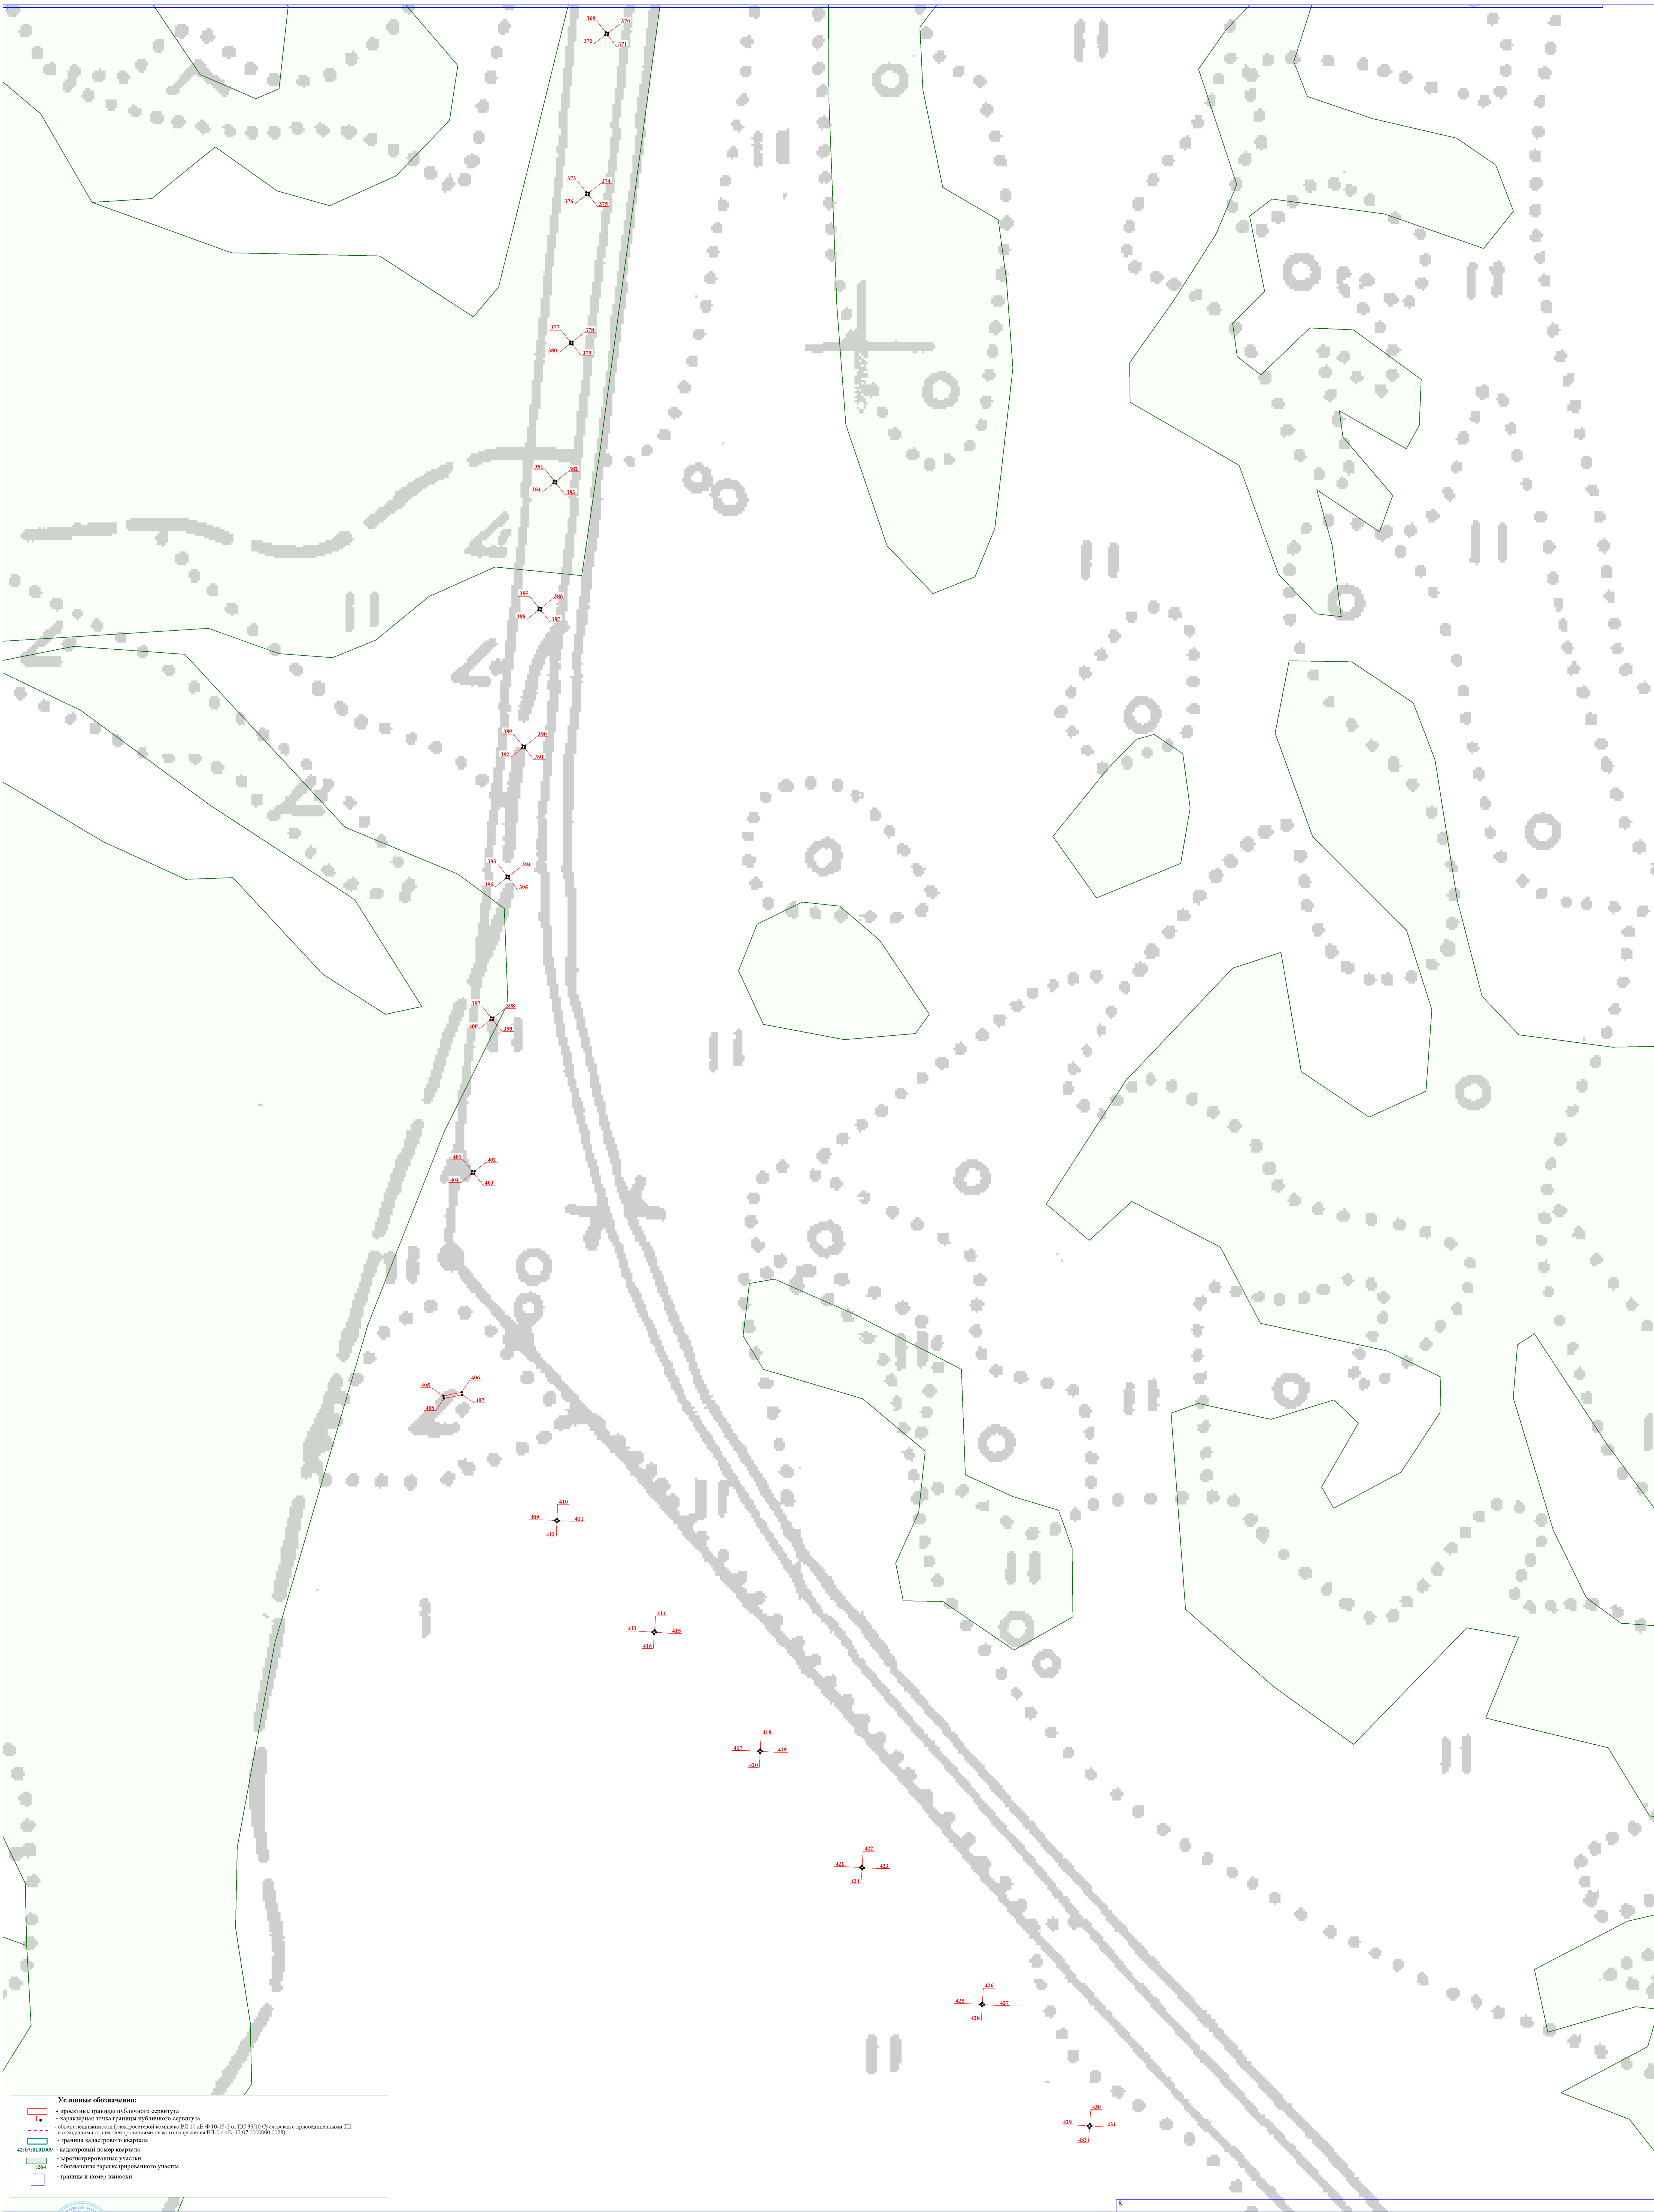

Условные обозначения:

- проектные границы публичного сервитута
- характерная точка границ публичного сервитута
- объект недвижимости (интерпретированная точка: 10.45.10.15.3 и 10.45.10.15.4) с присвоенными ТП и координатами от них (интерпретированная точка: 10.45.10.15.3 и 10.45.10.15.4)
- границы кадастрового квартала
- кадастровый номер квартала
- зарегистрированные участки
- обозначение зарегистрированного участка
- границы и номер выноски



Подпись: Е. С. Лузина Дата: 10 августа 2022 г.

Масштаб 1:800


Место для отписки печати лица, составившего схему расположения границ публичного сервитута

[illegible]

Итого: Е.С. Лукина Дата: 10^я августа 2022 г.


Место для оттиска печати лица, составившего схему расположения границ публичного сервитута

Схема расположения границ публичного сервитута

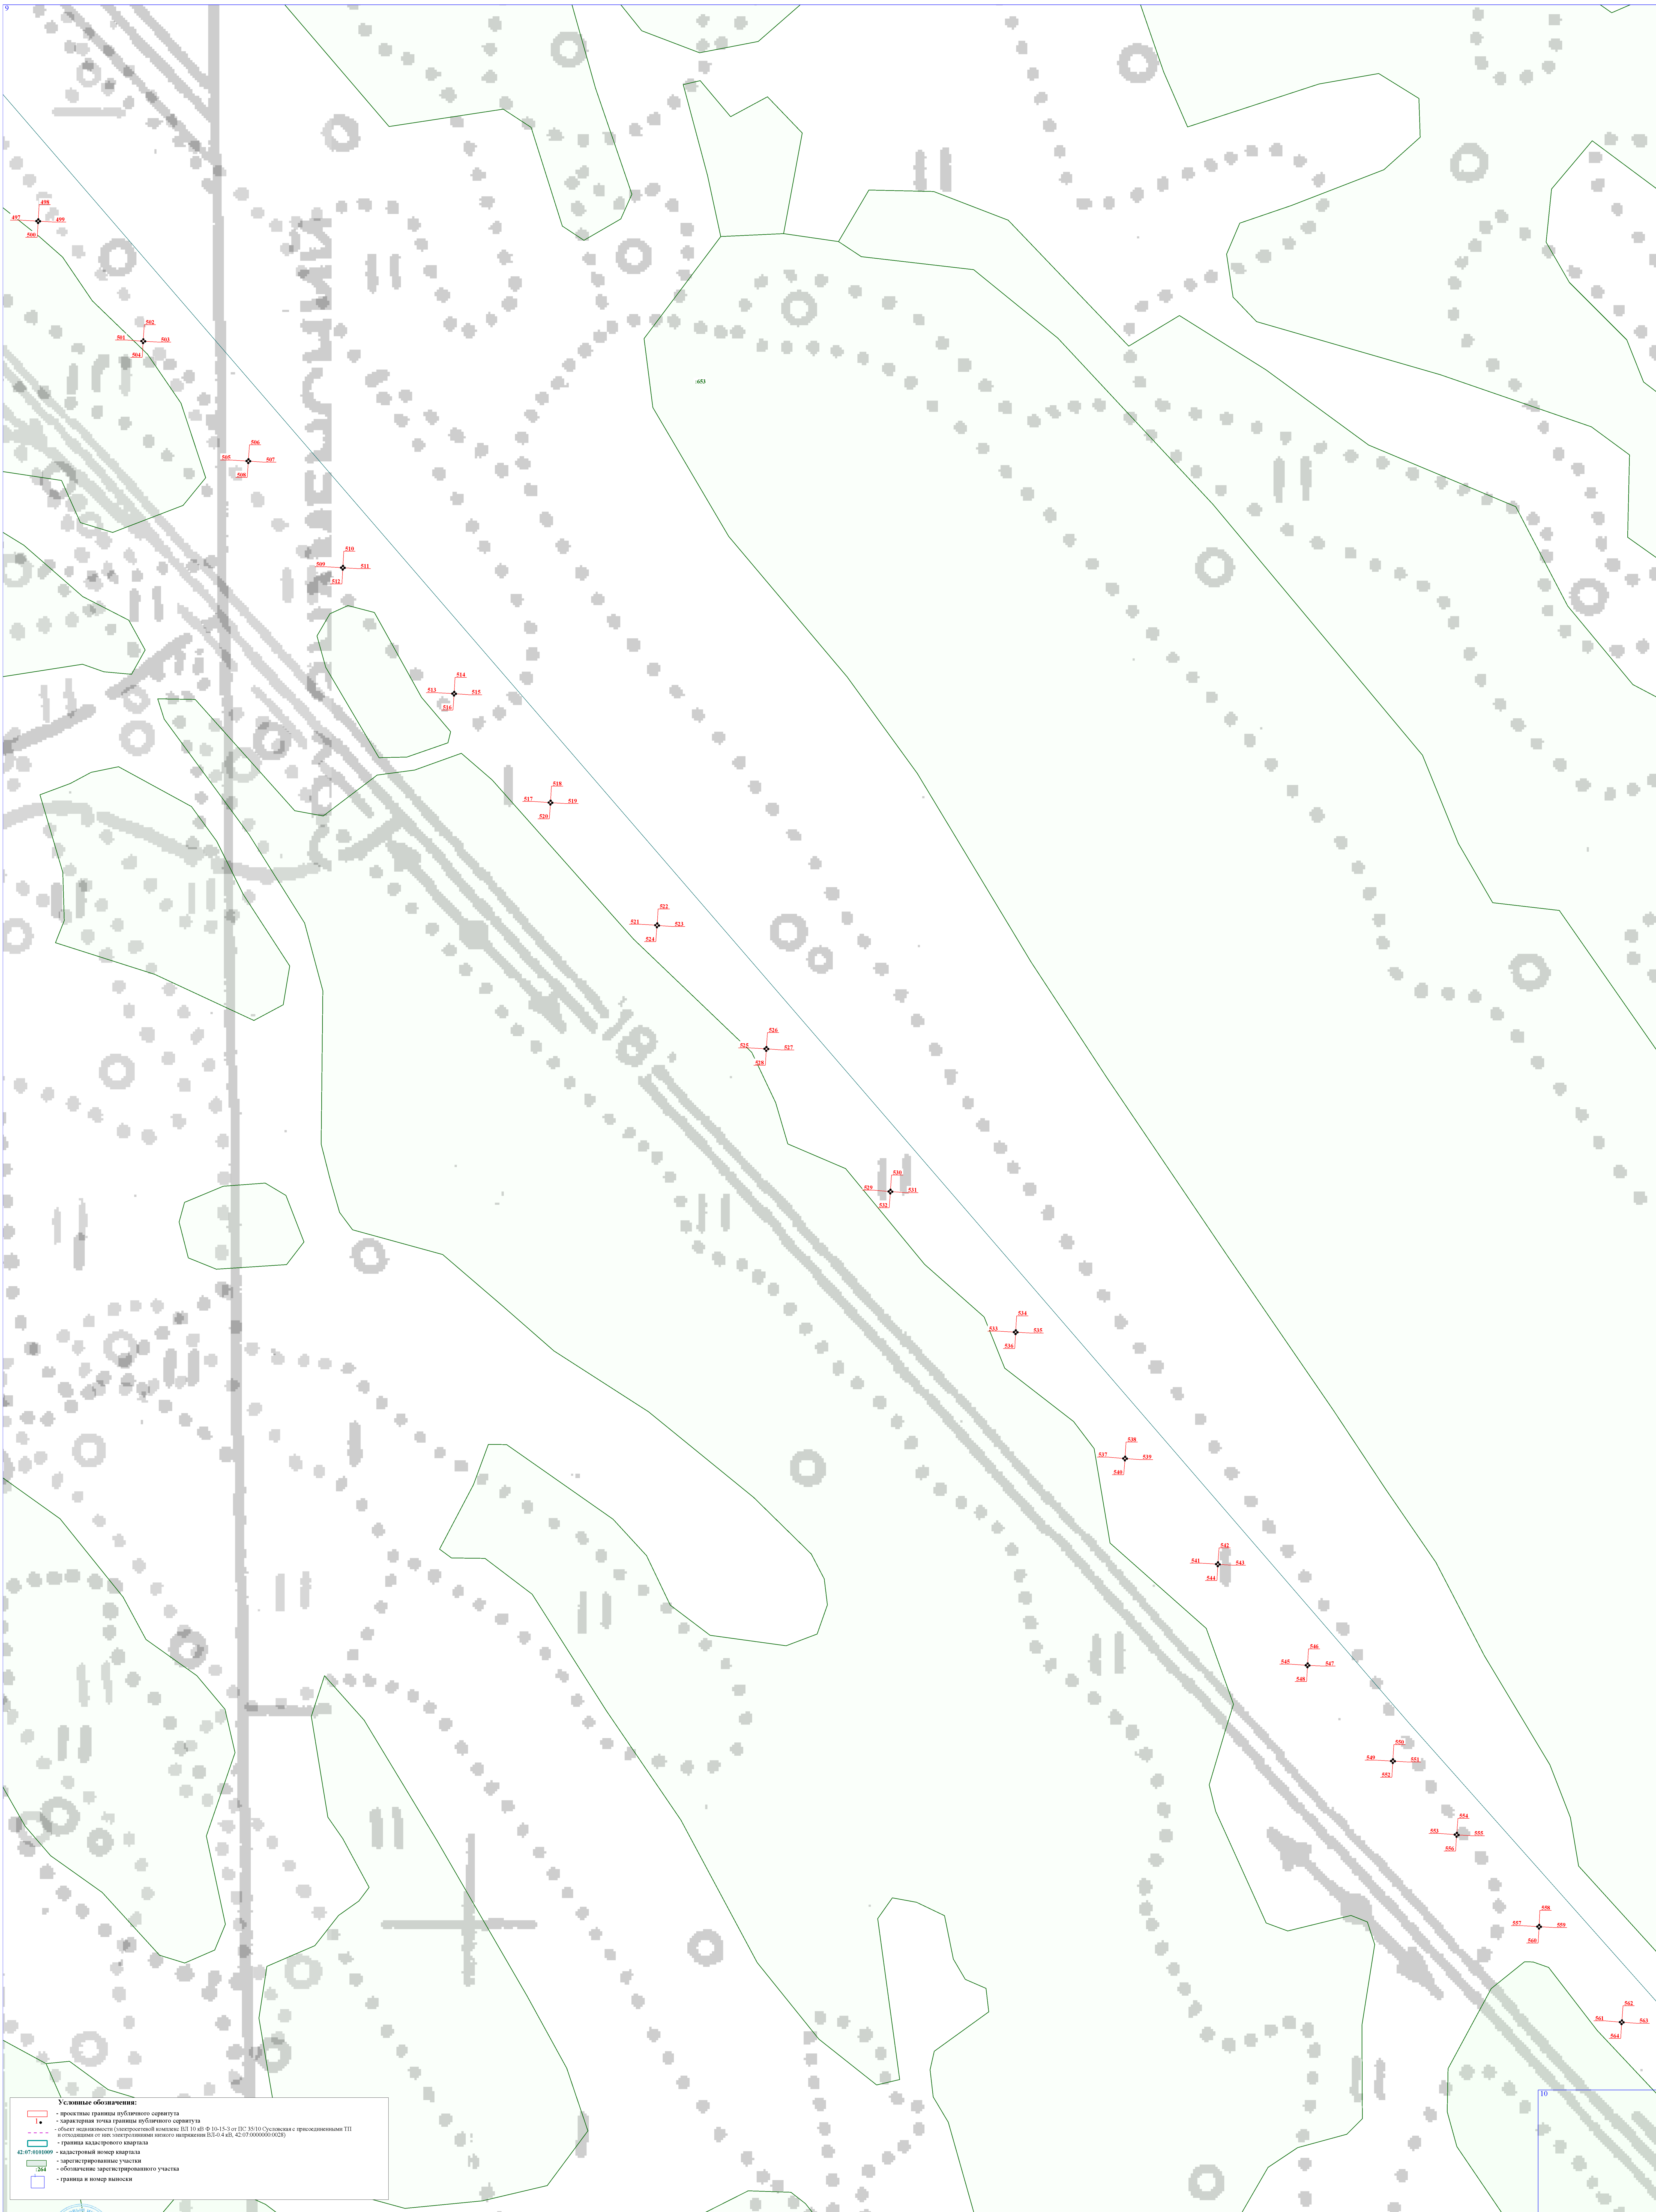

Условные обозначения:

- проектные границы публичного сервитута
- характерная точка границы публичного сервитута
- объект недвижимости (интерпретированная координата: 52.13.45.9.10.15.3.0.12.35.10. Сухопутный с присоединением ТП и отстоянием от них, ограниченным указанным направлением 13.5.0.4.45, 42.07.000000.0028)
- граница кадастрового квартала
- кадастровый номер квартала
- зарегистрированные участки
- обозначение зарегистрированного участка
- граница и номер выноски

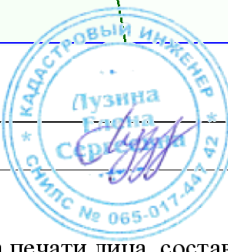

Подпись _____ Е.С. Лукина Дата 10 августа 2022 г.

Масштаб 1:800

Место для отписки печати лица, составившего схему расположения границ публичного сервитута

Условные обозначения:

- граница земельного участка
- характеристика точки границы земельного участка
- объект недвижимости (интерпретация координат EUT 10 48 6 10 15 7 и BC 30 10) с указанием ПП
- граница кадастрового квартала
- кадастровый номер квартала
- зарегистрированные участки
- обозначение зарегистрированного участка
- граница в натуре местности


42-07-010109

Бугор

печати лица, состав

Место для оттиска печати лица, составившего схему расположения границ публичного сервитута

Масштаб 1:800

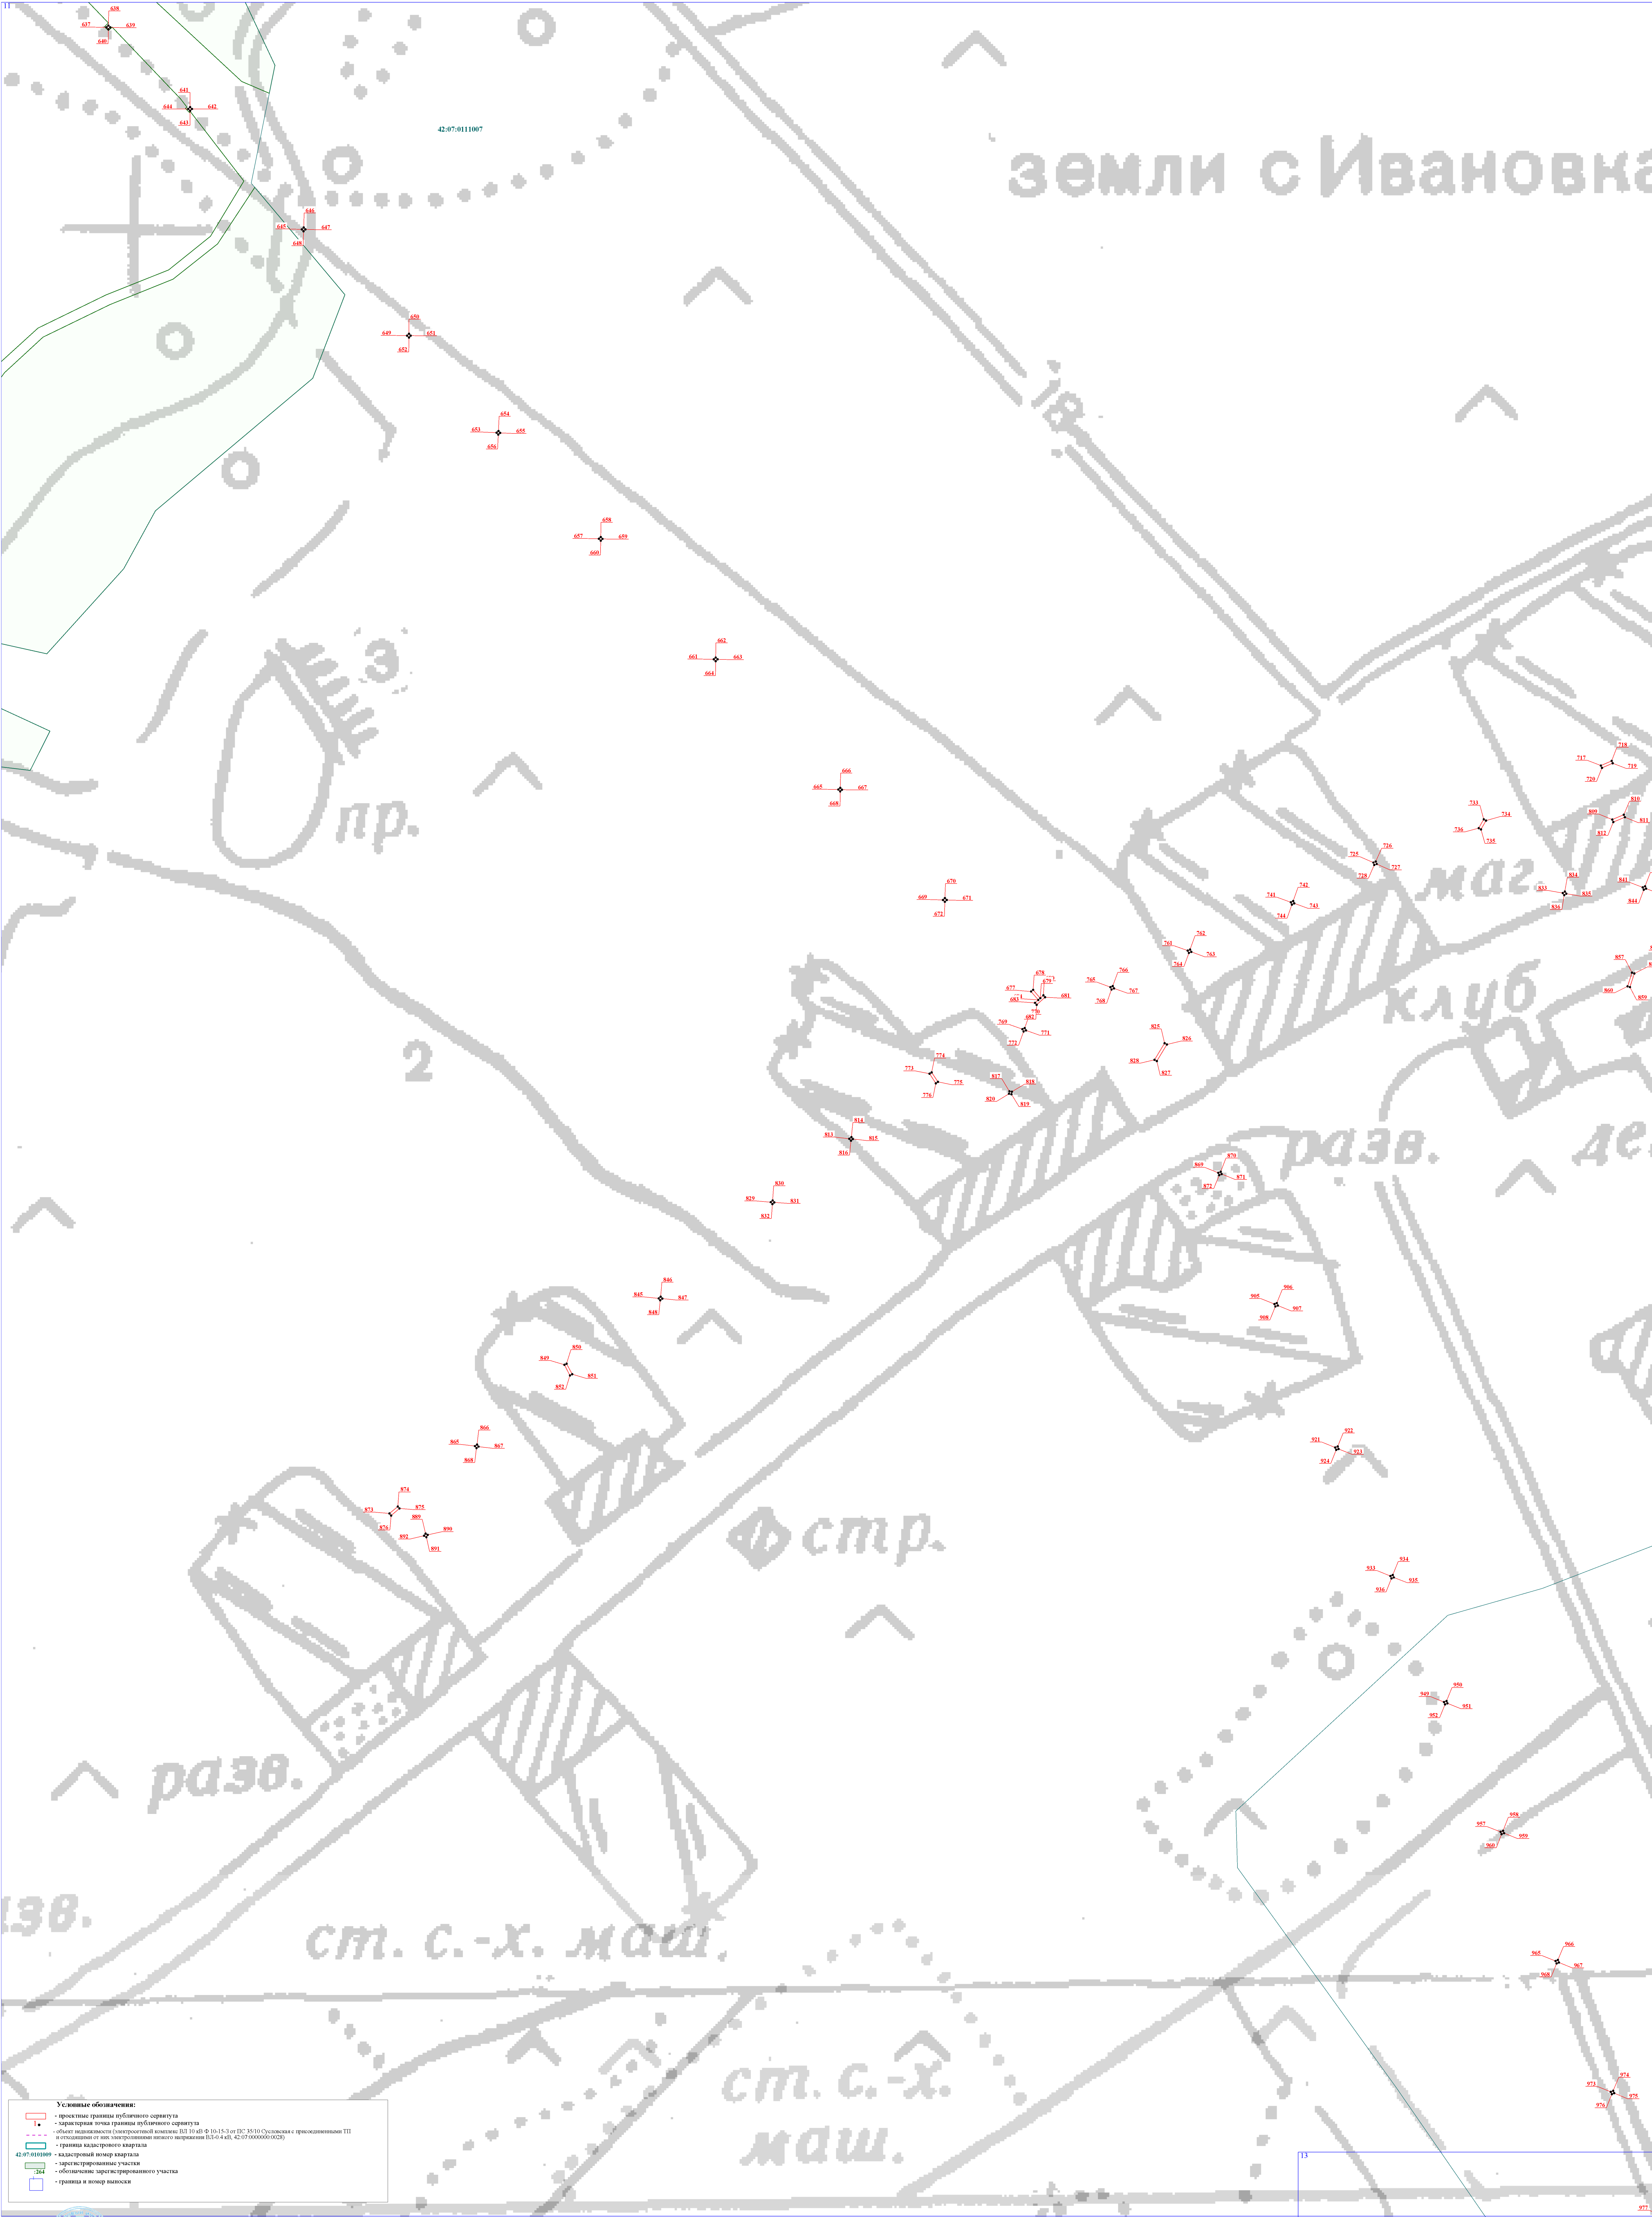

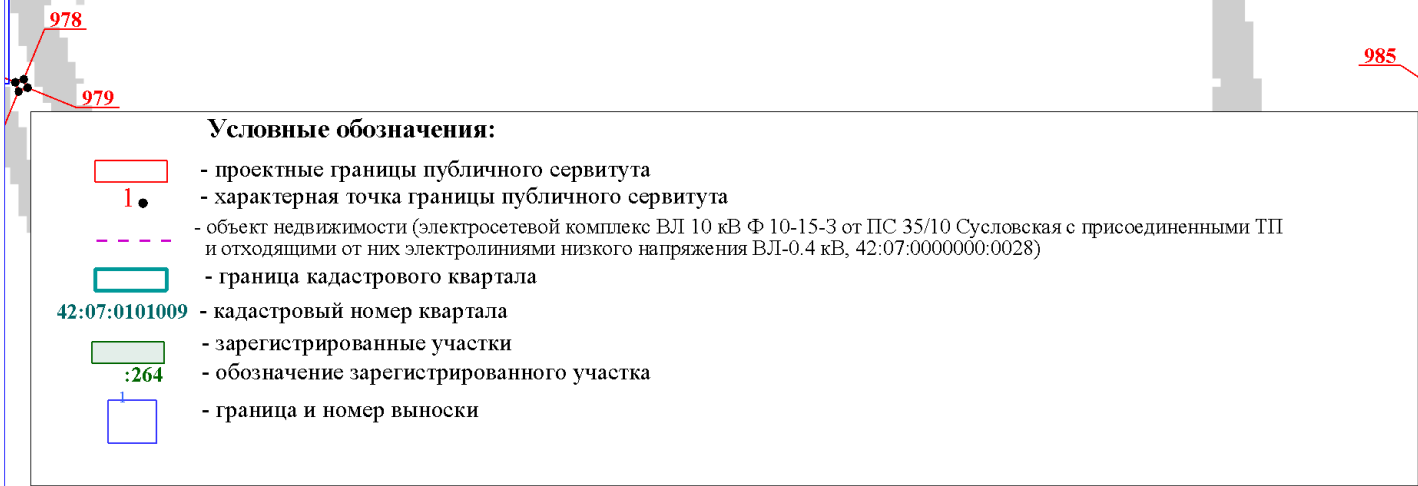


Схема расположения границ публичного сервитута

Условные обозначения:


- проектные границы публичного сервитута
- зарекомендованные точки границ публичного сервитута
- объект недвижимости (интерпретация координат: БТИ 10 кВ Ф 10-15-1 от 10-15-10 Ссылка на привязки ТП и отсечки от них зарегистрированы в Едином государственном реестре недвижимости)
- граница кадастрового квартала
- кадастровый номер квартала
- зарегистрированные участки
- обозначение зарегистрированного участка
- граница и попер выносы

Подпись: _____ Е.С. Лукина Дата 10-го августа 2022 г.


Масштаб 1:800

Место для оттиска печати лица, составившего схему расположения границ публичного сервитута

Масштаб 1:800

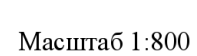


15

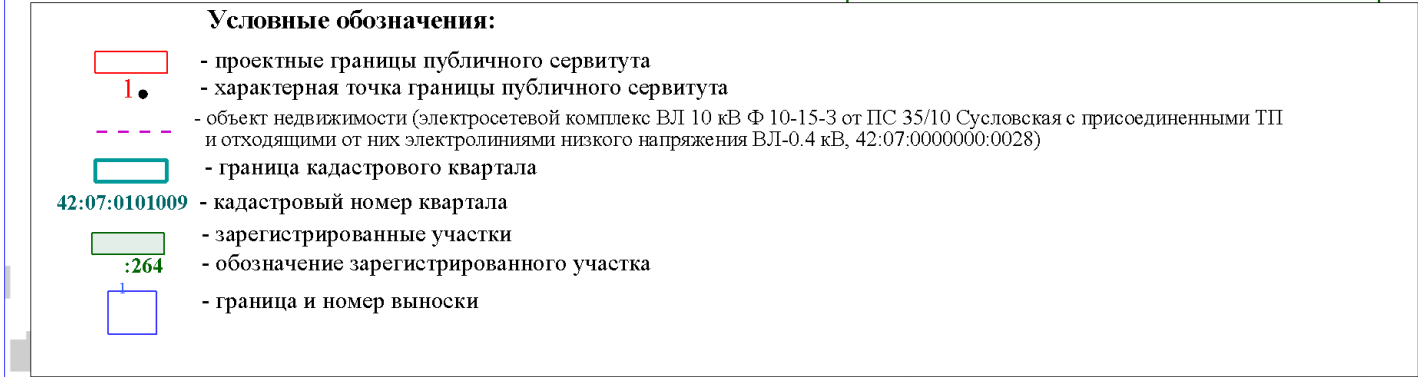

Подпись _____ Е.С. Лузина Дата "10" августа 2022 г.

Место для оттиска печати лица, составившего схему расположения границ публичного сервитута

16

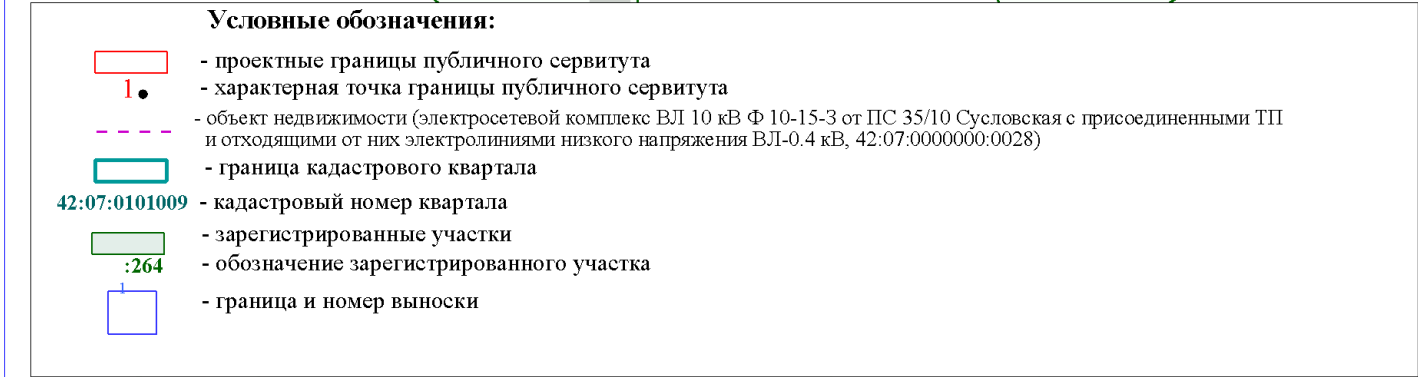

Подпись _____ Е.С. Лузина Дата "10" августа 2022 г.


Место для оттиска печати лица, составившего схему расположения границ публичного сервитута

17



Место для оттиска печати лица, составившего схему расположения границ публичного сервитута

18

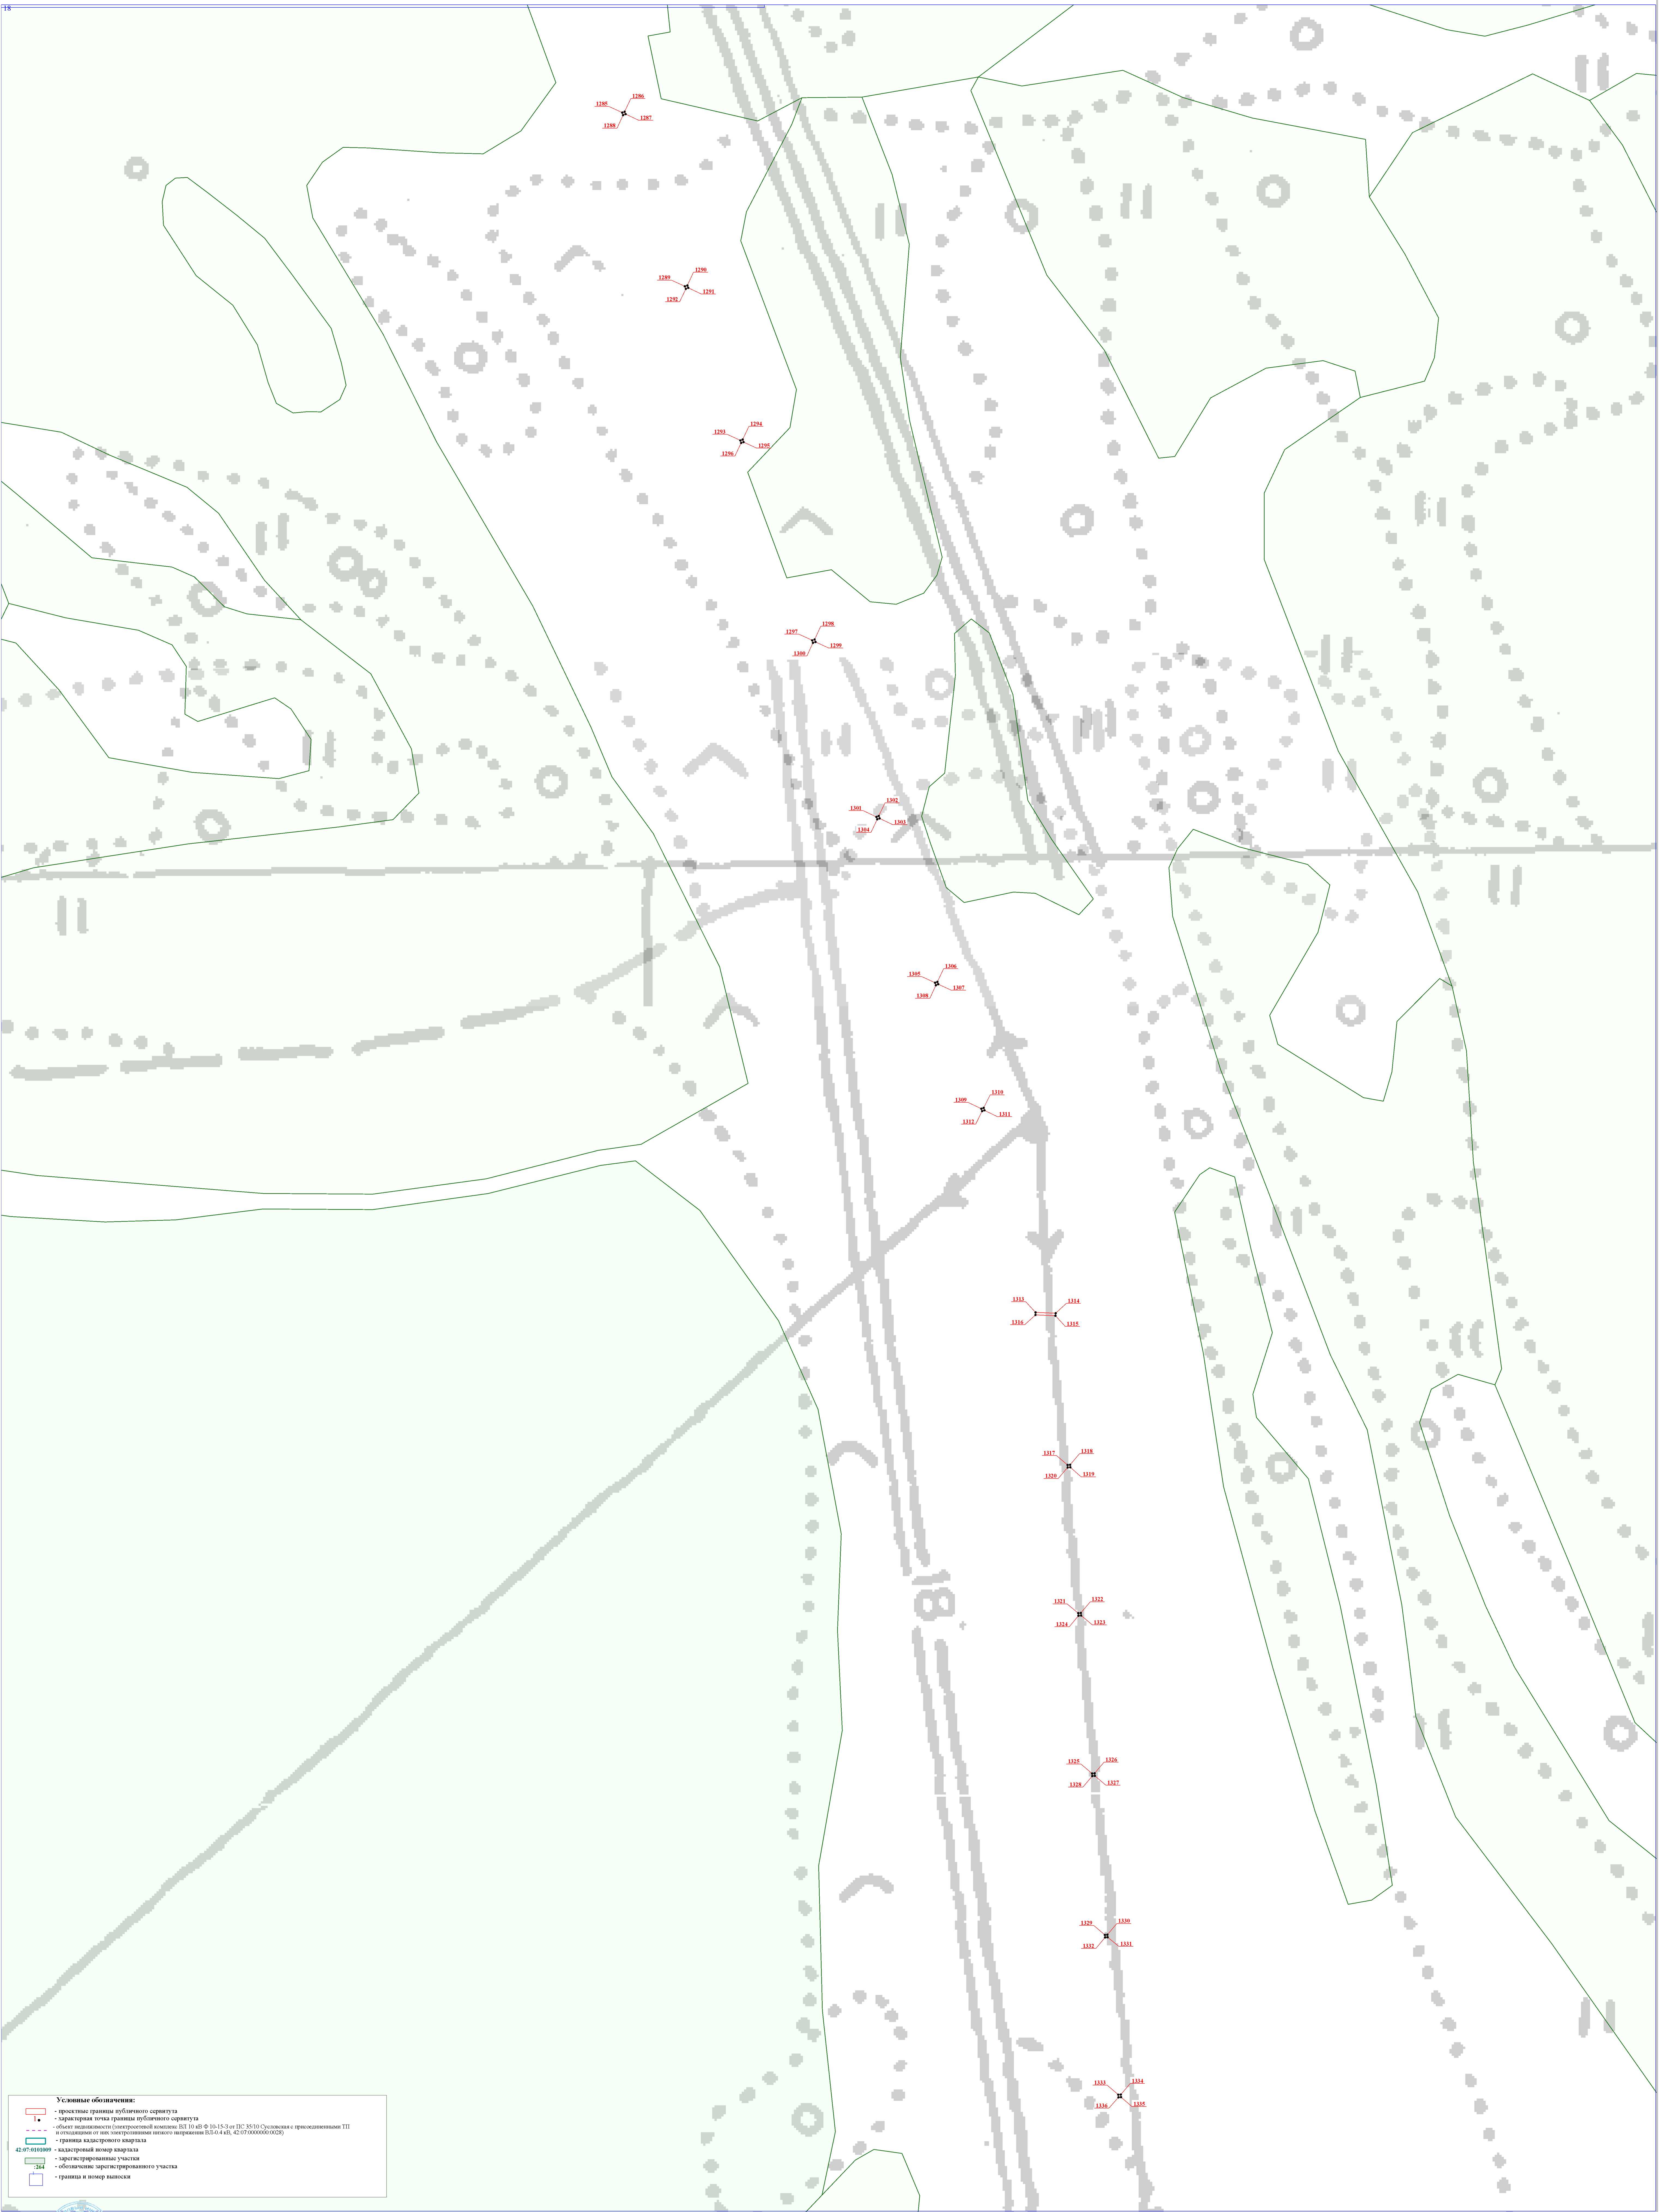

Масштаб 1:800

Подпись _____ Е.С. Лузина Дата "10" августа 2022 г.

Место для оттиска печати лица, составившего схему расположения границ публичного сервитута

19



Масштаб 1:800

ПЕЧАТЬ ПИИР СОС

Место для оттиска печати лица, составившего схему расположения границ публичного сервитута

Схема расположения границ публичного сервитута

20



97:0111006

Условные обозначения:

- проектные границы публичного сервитута
- 1. — характерная точка границ публичного сервитута
- объект недвижимости (интерпретированный координатный объект 10.45.0 10.45.3 и 10.45.3 10.45.3) с присвоенным ТП и соотношением от них координатным объектом 10.45.3 10.45.3 и 10.45.3 10.45.3
- граница кадастрового квартала
- 42:07:0410109 — кадастровый номер квартала
- зарегистрированные участки
- обозначение зарегистрированного участка
- граница и номер выноски




Подпись _____ Е.С. Лукина Дата 10 августа 2022 г.

Масштаб 1:800

Место для отписки печати лица, составившего схему расположения границ публичного сервитута

21

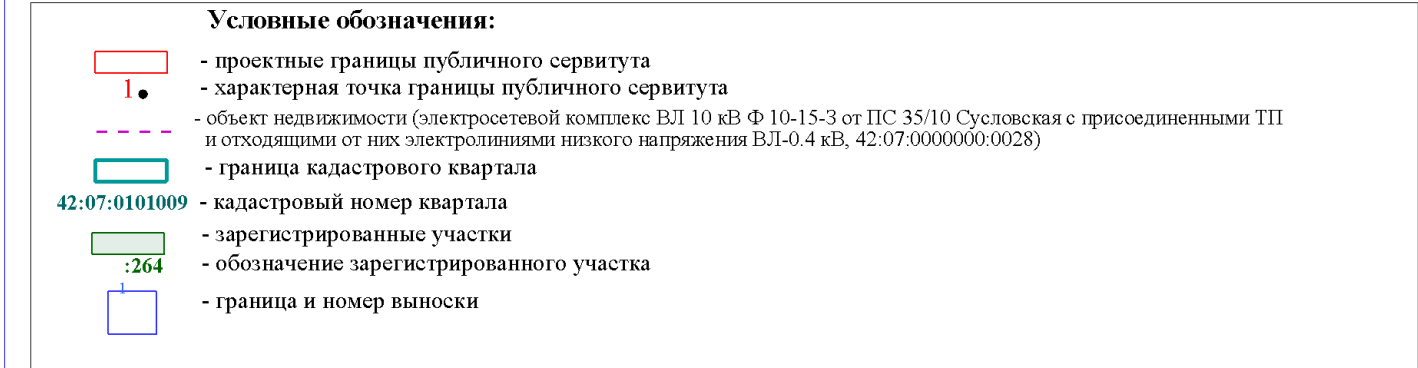

Подпись _____ Е.С. Лузина Дата "10" августа 2022 г.

Место для оттиска печати лица, составившего схему расположения границ публичного сервитута

