

ОПИСАНИЕ МЕСТОПОЛОЖЕНИЯ ГРАНИЦ

Публичный сервитут

(наименование объекта, местоположение границ которого описано
(далее - объект))

Раздел 1

Сведения об объекте		
N п/п	Характеристики объекта	Описание характеристик
1	2	3
1	Местоположение объекта	Российская Федерация, Кемеровская область-Кузбасс, Мариинский муниципальный округ
2	Площадь объекта +/- величина погрешности определения площади (Р +/- Дельта Р)	1269кв.м ± 62кв.м
3	Иные характеристики объекта	Публичный сервитут устанавливается в целях размещения (эксплуатации) электросетевого комплекса ВЛ-10кВ Ф10-7-С. Публичный сервитут устанавливается сроком на 49 лет

Раздел 2

Сведения о местоположении границ объекта					
1. Система координат <u>МСК-42, зона 2</u>					
2. Сведения о характерных точках границ объекта					
Обозначение характерных точек границ	Координаты, м		Метод определения координат характерной точки	Средняя квадратическая погрешность положения характерной точки (Mt), м	Описание обозначения точки на местности (при наличии)
	X	Y			
1	2	3	4	5	6
1	756052.01	2289881.51	Аналитический метод	0.50	—
2	756051.80	2289886.48	Аналитический метод	0.50	—
3	756050.80	2289886.44	Аналитический метод	0.50	—
4	756051.01	2289881.47	Аналитический метод	0.50	—
1	756052.01	2289881.51	Аналитический метод	0.50	—
5	755246.18	2289233.41	Аналитический метод	0.50	—
6	755246.79	2289234.20	Аналитический метод	0.50	—
7	755241.80	2289238.05	Аналитический метод	0.50	—
8	755241.19	2289237.25	Аналитический метод	0.50	—
5	755246.18	2289233.41	Аналитический метод	0.50	—
9	755272.41	2289267.35	Аналитический метод	0.50	—
10	755273.02	2289268.14	Аналитический метод	0.50	—
11	755272.23	2289268.75	Аналитический метод	0.50	—
12	755271.62	2289267.96	Аналитический метод	0.50	—
9	755272.41	2289267.35	Аналитический метод	0.50	—
13	755195.14	2289197.91	Аналитический метод	0.50	—
14	755194.55	2289198.73	Аналитический метод	0.50	—
15	755193.74	2289198.14	Аналитический метод	0.50	—
16	755194.32	2289197.33	Аналитический метод	0.50	—
13	755195.14	2289197.91	Аналитический метод	0.50	—
17	756018.29	2289886.72	Аналитический метод	0.50	—
18	756018.46	2289887.71	Аналитический метод	0.50	—
19	756017.48	2289887.88	Аналитический метод	0.50	—
20	756017.30	2289886.89	Аналитический метод	0.50	—
17	756018.29	2289886.72	Аналитический метод	0.50	—

21	756075.77	2289930.39	Аналитический метод	0.50	—
22	756076.21	2289931.29	Аналитический метод	0.50	—
23	756075.31	2289931.73	Аналитический метод	0.50	—
24	756074.87	2289930.83	Аналитический метод	0.50	—
21	756075.77	2289930.39	Аналитический метод	0.50	—
25	755162.82	2289174.62	Аналитический метод	0.50	—
26	755162.25	2289175.43	Аналитический метод	0.50	—
27	755161.43	2289174.86	Аналитический метод	0.50	—
28	755162.01	2289174.05	Аналитический метод	0.50	—
25	755162.82	2289174.62	Аналитический метод	0.50	—
29	755299.10	2289300.82	Аналитический метод	0.50	—
30	755299.72	2289301.61	Аналитический метод	0.50	—
31	755298.94	2289302.23	Аналитический метод	0.50	—
32	755298.31	2289301.45	Аналитический метод	0.50	—
29	755299.10	2289300.82	Аналитический метод	0.50	—
33	755105.77	2289134.40	Аналитический метод	0.50	—
34	755105.18	2289135.22	Аналитический метод	0.50	—
35	755104.37	2289134.63	Аналитический метод	0.50	—
36	755104.95	2289133.82	Аналитический метод	0.50	—
33	755105.77	2289134.40	Аналитический метод	0.50	—
37	755342.54	2289356.01	Аналитический метод	0.50	—
38	755343.16	2289356.79	Аналитический метод	0.50	—
39	755342.37	2289357.41	Аналитический метод	0.50	—
40	755341.76	2289356.63	Аналитический метод	0.50	—
37	755342.54	2289356.01	Аналитический метод	0.50	—
41	755064.30	2289104.50	Аналитический метод	0.50	—
42	755063.73	2289105.31	Аналитический метод	0.50	—
43	755062.91	2289104.74	Аналитический метод	0.50	—
44	755063.48	2289103.93	Аналитический метод	0.50	—
41	755064.30	2289104.50	Аналитический метод	0.50	—
45	756098.45	2289976.01	Аналитический метод	0.50	—
46	756098.90	2289976.91	Аналитический метод	0.50	—
47	756098.00	2289977.35	Аналитический	0.50	—

			метод		
48	756097.56	2289976.45	Аналитический метод	0.50	—
45	756098.45	2289976.01	Аналитический метод	0.50	—
49	755028.82	2289079.74	Аналитический метод	0.50	—
50	755028.29	2289080.59	Аналитический метод	0.50	—
51	755027.44	2289080.06	Аналитический метод	0.50	—
52	755027.97	2289079.21	Аналитический метод	0.50	—
49	755028.82	2289079.74	Аналитический метод	0.50	—
53	755377.72	2289400.70	Аналитический метод	0.50	—
54	755378.34	2289401.49	Аналитический метод	0.50	—
55	755377.55	2289402.10	Аналитический метод	0.50	—
56	755376.94	2289401.31	Аналитический метод	0.50	—
53	755377.72	2289400.70	Аналитический метод	0.50	—
57	754980.62	2289049.90	Аналитический метод	0.50	—
58	754979.98	2289050.66	Аналитический метод	0.50	—
59	754979.21	2289050.03	Аналитический метод	0.50	—
60	754979.85	2289049.25	Аналитический метод	0.50	—
57	754980.62	2289049.90	Аналитический метод	0.50	—
61	755406.58	2289437.59	Аналитический метод	0.50	—
62	755407.19	2289438.38	Аналитический метод	0.50	—
63	755406.41	2289438.99	Аналитический метод	0.50	—
64	755405.79	2289438.21	Аналитический метод	0.50	—
61	755406.58	2289437.59	Аналитический метод	0.50	—
65	754947.91	2289022.71	Аналитический метод	0.50	—
66	754947.41	2289023.57	Аналитический метод	0.50	—
67	754946.54	2289023.08	Аналитический метод	0.50	—
68	754947.04	2289022.20	Аналитический метод	0.50	—
65	754947.91	2289022.71	Аналитический метод	0.50	—
69	754910.81	2288997.21	Аналитический метод	0.50	—
70	754911.40	2288998.02	Аналитический метод	0.50	—
71	754907.31	2289001.03	Аналитический метод	0.50	—
72	754906.60	2288996.49	Аналитический метод	0.50	—
73	754907.59	2288996.33	Аналитический метод	0.50	—

74	754908.05	2288999.24	Аналитический метод	0.50	—
69	754910.81	2288997.21	Аналитический метод	0.50	—
75	756120.63	2290021.44	Аналитический метод	0.50	—
76	756121.07	2290022.34	Аналитический метод	0.50	—
77	756120.17	2290022.78	Аналитический метод	0.50	—
78	756119.73	2290021.88	Аналитический метод	0.50	—
75	756120.63	2290021.44	Аналитический метод	0.50	—
79	755438.88	2289479.56	Аналитический метод	0.50	—
80	755439.49	2289480.35	Аналитический метод	0.50	—
81	755438.70	2289480.96	Аналитический метод	0.50	—
82	755438.09	2289480.17	Аналитический метод	0.50	—
79	755438.88	2289479.56	Аналитический метод	0.50	—
83	755941.65	2289895.56	Аналитический метод	0.50	—
84	755941.63	2289901.34	Аналитический метод	0.50	—
85	755940.63	2289901.34	Аналитический метод	0.50	—
86	755940.65	2289895.56	Аналитический метод	0.50	—
83	755941.65	2289895.56	Аналитический метод	0.50	—
87	754888.46	2288991.46	Аналитический метод	0.50	—
88	754888.18	2288992.42	Аналитический метод	0.50	—
89	754887.22	2288992.14	Аналитический метод	0.50	—
90	754887.50	2288991.18	Аналитический метод	0.50	—
87	754888.46	2288991.46	Аналитический метод	0.50	—
91	755473.31	2289523.06	Аналитический метод	0.50	—
92	755473.93	2289523.84	Аналитический метод	0.50	—
93	755473.15	2289524.46	Аналитический метод	0.50	—
94	755472.53	2289523.68	Аналитический метод	0.50	—
91	755473.31	2289523.06	Аналитический метод	0.50	—
95	755897.62	2289870.61	Аналитический метод	0.50	—
96	755897.06	2289871.43	Аналитический метод	0.50	—
97	755896.23	2289870.87	Аналитический метод	0.50	—
98	755896.80	2289870.05	Аналитический метод	0.50	—
95	755897.62	2289870.61	Аналитический метод	0.50	—

99	755855.49	2289841.94	Аналитический метод	0.50	—
100	755854.92	2289842.77	Аналитический метод	0.50	—
101	755854.10	2289842.20	Аналитический метод	0.50	—
102	755854.67	2289841.37	Аналитический метод	0.50	—
99	755855.49	2289841.94	Аналитический метод	0.50	—
103	755815.09	2289814.05	Аналитический метод	0.50	—
104	755814.53	2289814.88	Аналитический метод	0.50	—
105	755813.70	2289814.31	Аналитический метод	0.50	—
106	755814.27	2289813.48	Аналитический метод	0.50	—
103	755815.09	2289814.05	Аналитический метод	0.50	—
107	755507.46	2289566.23	Аналитический метод	0.50	—
108	755508.08	2289567.01	Аналитический метод	0.50	—
109	755507.30	2289567.63	Аналитический метод	0.50	—
110	755506.68	2289566.85	Аналитический метод	0.50	—
107	755507.46	2289566.23	Аналитический метод	0.50	—
111	756143.47	2290067.04	Аналитический метод	0.50	—
112	756143.83	2290067.97	Аналитический метод	0.50	—
113	756139.05	2290069.80	Аналитический метод	0.50	—
114	756138.69	2290068.86	Аналитический метод	0.50	—
111	756143.47	2290067.04	Аналитический метод	0.50	—
115	755774.01	2289785.87	Аналитический метод	0.50	—
116	755773.44	2289786.70	Аналитический метод	0.50	—
117	755772.62	2289786.13	Аналитический метод	0.50	—
118	755773.18	2289785.30	Аналитический метод	0.50	—
115	755774.01	2289785.87	Аналитический метод	0.50	—
119	755735.22	2289759.44	Аналитический метод	0.50	—
120	755734.65	2289760.27	Аналитический метод	0.50	—
121	755733.83	2289759.70	Аналитический метод	0.50	—
122	755734.39	2289758.87	Аналитический метод	0.50	—
119	755735.22	2289759.44	Аналитический метод	0.50	—
123	755689.46	2289728.05	Аналитический метод	0.50	—
124	755688.89	2289728.88	Аналитический метод	0.50	—
125	755688.07	2289728.31	Аналитический	0.50	—

			метод		
126	755688.63	2289727.48	Аналитический метод	0.50	—
123	755689.46	2289728.05	Аналитический метод	0.50	—
127	755540.03	2289607.19	Аналитический метод	0.50	—
128	755540.63	2289607.99	Аналитический метод	0.50	—
129	755535.05	2289612.22	Аналитический метод	0.50	—
130	755534.45	2289611.42	Аналитический метод	0.50	—
127	755540.03	2289607.19	Аналитический метод	0.50	—
131	754839.79	2288977.18	Аналитический метод	0.50	—
132	754839.52	2288978.13	Аналитический метод	0.50	—
133	754838.56	2288977.86	Аналитический метод	0.50	—
134	754838.83	2288976.91	Аналитический метод	0.50	—
131	754839.79	2288977.18	Аналитический метод	0.50	—
135	755646.71	2289698.99	Аналитический метод	0.50	—
136	755646.14	2289699.82	Аналитический метод	0.50	—
137	755645.32	2289699.25	Аналитический метод	0.50	—
138	755645.88	2289698.42	Аналитический метод	0.50	—
135	755646.71	2289698.99	Аналитический метод	0.50	—
139	755604.21	2289669.99	Аналитический метод	0.50	—
140	755603.64	2289670.80	Аналитический метод	0.50	—
141	755602.82	2289670.23	Аналитический метод	0.50	—
142	755603.39	2289669.42	Аналитический метод	0.50	—
139	755604.21	2289669.99	Аналитический метод	0.50	—
143	755571.32	2289646.99	Аналитический метод	0.50	—
144	755573.96	2289651.94	Аналитический метод	0.50	—
145	755573.07	2289652.41	Аналитический метод	0.50	—
146	755570.43	2289647.47	Аналитический метод	0.50	—
143	755571.32	2289646.99	Аналитический метод	0.50	—
147	755531.06	2289614.16	Аналитический метод	0.50	—
148	755531.68	2289614.95	Аналитический метод	0.50	—
149	755530.89	2289615.56	Аналитический метод	0.50	—
150	755530.28	2289614.77	Аналитический метод	0.50	—
147	755531.06	2289614.16	Аналитический метод	0.50	—

151	756153.62	2290119.98	Аналитический метод	0.50	—
152	756153.81	2290120.96	Аналитический метод	0.50	—
153	756152.82	2290121.15	Аналитический метод	0.50	—
154	756152.64	2290120.16	Аналитический метод	0.50	—
151	756153.62	2290119.98	Аналитический метод	0.50	—
155	754779.23	2288960.27	Аналитический метод	0.50	—
156	754778.97	2288961.23	Аналитический метод	0.50	—
157	754778.01	2288960.98	Аналитический метод	0.50	—
158	754778.26	2288960.01	Аналитический метод	0.50	—
155	754779.23	2288960.27	Аналитический метод	0.50	—
159	754721.52	2288945.04	Аналитический метод	0.50	—
160	754721.27	2288946.01	Аналитический метод	0.50	—
161	754720.30	2288945.76	Аналитический метод	0.50	—
162	754720.55	2288944.79	Аналитический метод	0.50	—
159	754721.52	2288945.04	Аналитический метод	0.50	—
163	756164.34	2290176.20	Аналитический метод	0.50	—
164	756164.53	2290177.19	Аналитический метод	0.50	—
165	756163.54	2290177.37	Аналитический метод	0.50	—
166	756163.36	2290176.39	Аналитический метод	0.50	—
163	756164.34	2290176.20	Аналитический метод	0.50	—
167	754643.28	2288920.75	Аналитический метод	0.50	—
168	754641.34	2288925.54	Аналитический метод	0.50	—
169	754640.41	2288925.16	Аналитический метод	0.50	—
170	754642.35	2288920.37	Аналитический метод	0.50	—
167	754643.28	2288920.75	Аналитический метод	0.50	—
171	756173.42	2290226.81	Аналитический метод	0.50	—
172	756173.60	2290227.79	Аналитический метод	0.50	—
173	756172.61	2290227.97	Аналитический метод	0.50	—
174	756172.44	2290226.99	Аналитический метод	0.50	—
171	756173.42	2290226.81	Аналитический метод	0.50	—
175	754585.07	2288882.83	Аналитический метод	0.50	—
176	754582.02	2288887.27	Аналитический метод	0.50	—

177	754581.19	2288886.71	Аналитический метод	0.50	—
178	754584.24	2288882.27	Аналитический метод	0.50	—
175	754585.07	2288882.83	Аналитический метод	0.50	—
179	754526.65	2288860.89	Аналитический метод	0.50	—
180	754526.29	2288861.83	Аналитический метод	0.50	—
181	754525.36	2288861.47	Аналитический метод	0.50	—
182	754525.71	2288860.53	Аналитический метод	0.50	—
179	754526.65	2288860.89	Аналитический метод	0.50	—
183	756183.99	2290281.69	Аналитический метод	0.50	—
184	756184.18	2290282.68	Аналитический метод	0.50	—
185	756183.20	2290282.87	Аналитический метод	0.50	—
186	756183.01	2290281.88	Аналитический метод	0.50	—
183	756183.99	2290281.69	Аналитический метод	0.50	—
187	755883.86	2290072.53	Аналитический метод	0.50	—
188	755885.46	2290075.20	Аналитический метод	0.50	—
189	755884.60	2290075.71	Аналитический метод	0.50	—
190	755883.00	2290073.04	Аналитический метод	0.50	—
187	755883.86	2290072.53	Аналитический метод	0.50	—
191	755901.81	2290102.32	Аналитический метод	0.50	—
192	755902.32	2290103.18	Аналитический метод	0.50	—
193	755901.47	2290103.69	Аналитический метод	0.50	—
194	755900.95	2290102.84	Аналитический метод	0.50	—
191	755901.81	2290102.32	Аналитический метод	0.50	—
195	754461.90	2288836.22	Аналитический метод	0.50	—
196	754461.56	2288837.16	Аналитический метод	0.50	—
197	754460.62	2288836.82	Аналитический метод	0.50	—
198	754460.96	2288835.88	Аналитический метод	0.50	—
195	754461.90	2288836.22	Аналитический метод	0.50	—
199	756192.79	2290328.14	Аналитический метод	0.50	—
200	756192.97	2290329.12	Аналитический метод	0.50	—
201	756191.99	2290329.30	Аналитический метод	0.50	—
202	756191.80	2290328.32	Аналитический метод	0.50	—
199	756192.79	2290328.14	Аналитический	0.50	—

			метод		
203	755916.84	2290126.90	Аналитический метод	0.50	—
204	755917.36	2290127.75	Аналитический метод	0.50	—
205	755916.51	2290128.27	Аналитический метод	0.50	—
206	755915.99	2290127.42	Аналитический метод	0.50	—
203	755916.84	2290126.90	Аналитический метод	0.50	—
207	755932.26	2290152.60	Аналитический метод	0.50	—
208	755932.78	2290153.46	Аналитический метод	0.50	—
209	755931.92	2290153.97	Аналитический метод	0.50	—
210	755931.41	2290153.12	Аналитический метод	0.50	—
207	755932.26	2290152.60	Аналитический метод	0.50	—
211	755947.89	2290178.21	Аналитический метод	0.50	—
212	755948.41	2290179.06	Аналитический метод	0.50	—
213	755947.56	2290179.58	Аналитический метод	0.50	—
214	755947.04	2290178.73	Аналитический метод	0.50	—
211	755947.89	2290178.21	Аналитический метод	0.50	—
215	754400.21	2288813.92	Аналитический метод	0.50	—
216	754399.86	2288814.86	Аналитический метод	0.50	—
217	754398.92	2288814.50	Аналитический метод	0.50	—
218	754399.28	2288813.56	Аналитический метод	0.50	—
215	754400.21	2288813.92	Аналитический метод	0.50	—
219	756222.37	2290385.85	Аналитический метод	0.50	—
220	756223.67	2290388.57	Аналитический метод	0.50	—
221	756222.76	2290389.00	Аналитический метод	0.50	—
222	756221.46	2290386.28	Аналитический метод	0.50	—
219	756222.37	2290385.85	Аналитический метод	0.50	—
223	756242.09	2290401.99	Аналитический метод	0.50	—
224	756242.14	2290405.08	Аналитический метод	0.50	—
225	756241.14	2290405.10	Аналитический метод	0.50	—
226	756241.09	2290402.01	Аналитический метод	0.50	—
223	756242.09	2290401.99	Аналитический метод	0.50	—
227	755963.28	2290203.44	Аналитический метод	0.50	—
228	755963.03	2290204.42	Аналитический	0.50	—

			метод		
229	755960.38	2290203.74	Аналитический метод	0.50	—
230	755960.63	2290202.77	Аналитический метод	0.50	—
227	755963.28	2290203.44	Аналитический метод	0.50	—
231	756238.60	2290403.99	Аналитический метод	0.50	—
232	756241.03	2290406.86	Аналитический метод	0.50	—
233	756237.64	2290409.76	Аналитический метод	0.50	—
234	756235.19	2290406.79	Аналитический метод	0.50	—
231	756238.60	2290403.99	Аналитический метод	0.50	—
235	756202.37	2290379.08	Аналитический метод	0.50	—
236	756202.56	2290380.06	Аналитический метод	0.50	—
237	756201.57	2290380.25	Аналитический метод	0.50	—
238	756201.39	2290379.26	Аналитический метод	0.50	—
235	756202.37	2290379.08	Аналитический метод	0.50	—
239	756231.73	2290404.24	Аналитический метод	0.50	—
240	756232.18	2290405.13	Аналитический метод	0.50	—
241	756231.29	2290405.58	Аналитический метод	0.50	—
242	756230.83	2290404.69	Аналитический метод	0.50	—
239	756231.73	2290404.24	Аналитический метод	0.50	—
243	756232.08	2290411.63	Аналитический метод	0.50	—
244	756232.44	2290412.56	Аналитический метод	0.50	—
245	756228.86	2290413.92	Аналитический метод	0.50	—
246	756228.50	2290412.99	Аналитический метод	0.50	—
243	756232.08	2290411.63	Аналитический метод	0.50	—
247	756201.32	2290397.14	Аналитический метод	0.50	—
248	756201.79	2290398.03	Аналитический метод	0.50	—
249	756200.91	2290398.50	Аналитический метод	0.50	—
250	756200.44	2290397.61	Аналитический метод	0.50	—
247	756201.32	2290397.14	Аналитический метод	0.50	—
251	754339.80	2288790.71	Аналитический метод	0.50	—
252	754339.47	2288791.66	Аналитический метод	0.50	—
253	754338.52	2288791.32	Аналитический метод	0.50	—
254	754338.86	2288790.38	Аналитический метод	0.50	—

251	754339.80	2288790.71	Аналитический метод	0.50	—
255	755964.69	2290229.74	Аналитический метод	0.50	—
256	755964.73	2290230.74	Аналитический метод	0.50	—
257	755962.01	2290230.85	Аналитический метод	0.50	—
258	755961.97	2290229.86	Аналитический метод	0.50	—
255	755964.69	2290229.74	Аналитический метод	0.50	—
259	756245.41	2290441.29	Аналитический метод	0.50	—
260	756245.49	2290442.28	Аналитический метод	0.50	—
261	756244.50	2290442.37	Аналитический метод	0.50	—
262	756244.41	2290441.38	Аналитический метод	0.50	—
259	756245.41	2290441.29	Аналитический метод	0.50	—
263	755502.90	2289883.16	Аналитический метод	0.50	—
264	755502.21	2289883.89	Аналитический метод	0.50	—
265	755499.96	2289881.76	Аналитический метод	0.50	—
266	755500.65	2289881.04	Аналитический метод	0.50	—
263	755502.90	2289883.16	Аналитический метод	0.50	—
267	755975.27	2290251.15	Аналитический метод	0.50	—
268	755975.78	2290252.01	Аналитический метод	0.50	—
269	755974.91	2290252.52	Аналитический метод	0.50	—
270	755974.41	2290251.65	Аналитический метод	0.50	—
267	755975.27	2290251.15	Аналитический метод	0.50	—
271	755523.57	2289902.82	Аналитический метод	0.50	—
272	755522.89	2289903.55	Аналитический метод	0.50	—
273	755522.16	2289902.86	Аналитический метод	0.50	—
274	755522.85	2289902.14	Аналитический метод	0.50	—
271	755523.57	2289902.82	Аналитический метод	0.50	—
275	756210.80	2290422.86	Аналитический метод	0.50	—
276	756211.26	2290423.76	Аналитический метод	0.50	—
277	756206.76	2290426.07	Аналитический метод	0.50	—
278	756206.30	2290425.18	Аналитический метод	0.50	—
275	756210.80	2290422.86	Аналитический метод	0.50	—
279	755545.39	2289923.45	Аналитический метод	0.50	—

280	755544.70	2289924.18	Аналитический метод	0.50	—
281	755543.98	2289923.49	Аналитический метод	0.50	—
282	755544.66	2289922.77	Аналитический метод	0.50	—
279	755545.39	2289923.45	Аналитический метод	0.50	—
283	755573.08	2289949.81	Аналитический метод	0.50	—
284	755572.40	2289950.54	Аналитический метод	0.50	—
285	755571.67	2289949.85	Аналитический метод	0.50	—
286	755572.36	2289949.12	Аналитический метод	0.50	—
283	755573.08	2289949.81	Аналитический метод	0.50	—
287	755589.97	2289965.69	Аналитический метод	0.50	—
288	755589.28	2289966.42	Аналитический метод	0.50	—
289	755588.56	2289965.73	Аналитический метод	0.50	—
290	755589.24	2289965.00	Аналитический метод	0.50	—
287	755589.97	2289965.69	Аналитический метод	0.50	—
291	755613.41	2289987.73	Аналитический метод	0.50	—
292	755612.73	2289988.46	Аналитический метод	0.50	—
293	755612.00	2289987.77	Аналитический метод	0.50	—
294	755612.69	2289987.05	Аналитический метод	0.50	—
291	755613.41	2289987.73	Аналитический метод	0.50	—
295	755989.07	2290275.28	Аналитический метод	0.50	—
296	755988.73	2290276.22	Аналитический метод	0.50	—
297	755985.81	2290275.14	Аналитический метод	0.50	—
298	755986.15	2290274.20	Аналитический метод	0.50	—
295	755989.07	2290275.28	Аналитический метод	0.50	—
299	755631.58	2290005.10	Аналитический метод	0.50	—
300	755630.89	2290005.82	Аналитический метод	0.50	—
301	755630.17	2290005.14	Аналитический метод	0.50	—
302	755630.86	2290004.41	Аналитический метод	0.50	—
299	755631.58	2290005.10	Аналитический метод	0.50	—
303	754280.38	2288769.50	Аналитический метод	0.50	—
304	754280.04	2288770.44	Аналитический метод	0.50	—
305	754279.10	2288770.10	Аналитический метод	0.50	—
306	754279.44	2288769.16	Аналитический метод	0.50	—

303	754280.38	2288769.50	метод Аналитический метод	0.50	—
307	755653.75	2290026.01	Аналитический метод	0.50	—
308	755653.06	2290026.73	Аналитический метод	0.50	—
309	755652.34	2290026.05	Аналитический метод	0.50	—
310	755653.02	2290025.32	Аналитический метод	0.50	—
307	755653.75	2290026.01	Аналитический метод	0.50	—
311	755674.81	2290045.49	Аналитический метод	0.50	—
312	755674.14	2290046.23	Аналитический метод	0.50	—
313	755673.40	2290045.55	Аналитический метод	0.50	—
314	755674.08	2290044.82	Аналитический метод	0.50	—
311	755674.81	2290045.49	Аналитический метод	0.50	—
315	756169.51	2290414.73	Аналитический метод	0.50	—
316	756169.99	2290415.61	Аналитический метод	0.50	—
317	756169.12	2290416.09	Аналитический метод	0.50	—
318	756168.63	2290415.22	Аналитический метод	0.50	—
315	756169.51	2290414.73	Аналитический метод	0.50	—
319	755534.99	2289937.22	Аналитический метод	0.50	—
320	755534.37	2289938.00	Аналитический метод	0.50	—
321	755532.04	2289936.17	Аналитический метод	0.50	—
322	755532.66	2289935.38	Аналитический метод	0.50	—
319	755534.99	2289937.22	Аналитический метод	0.50	—
323	755694.17	2290063.56	Аналитический метод	0.50	—
324	755693.49	2290064.28	Аналитический метод	0.50	—
325	755692.76	2290063.61	Аналитический метод	0.50	—
326	755693.44	2290062.87	Аналитический метод	0.50	—
323	755694.17	2290063.56	Аналитический метод	0.50	—
327	755555.22	2289955.82	Аналитический метод	0.50	—
328	755554.55	2289956.57	Аналитический метод	0.50	—
329	755553.81	2289955.90	Аналитический метод	0.50	—
330	755554.48	2289955.16	Аналитический метод	0.50	—
327	755555.22	2289955.82	Аналитический метод	0.50	—
331	755713.65	2290082.18	Аналитический	0.50	—

			метод		
332	755712.96	2290082.90	Аналитический метод	0.50	—
333	755712.24	2290082.20	Аналитический метод	0.50	—
334	755712.93	2290081.48	Аналитический метод	0.50	—
331	755713.65	2290082.18	Аналитический метод	0.50	—
335	755577.89	2289977.16	Аналитический метод	0.50	—
336	755577.21	2289977.88	Аналитический метод	0.50	—
337	755576.48	2289977.20	Аналитический метод	0.50	—
338	755577.17	2289976.47	Аналитический метод	0.50	—
335	755577.89	2289977.16	Аналитический метод	0.50	—
339	755734.63	2290101.90	Аналитический метод	0.50	—
340	755733.94	2290102.63	Аналитический метод	0.50	—
341	755733.22	2290101.94	Аналитический метод	0.50	—
342	755733.90	2290101.22	Аналитический метод	0.50	—
339	755734.63	2290101.90	Аналитический метод	0.50	—
343	756248.48	2290480.34	Аналитический метод	0.50	—
344	756248.56	2290481.34	Аналитический метод	0.50	—
345	756247.56	2290481.42	Аналитический метод	0.50	—
346	756247.48	2290480.42	Аналитический метод	0.50	—
343	756248.48	2290480.34	Аналитический метод	0.50	—
347	755599.89	2289997.74	Аналитический метод	0.50	—
348	755599.21	2289998.46	Аналитический метод	0.50	—
349	755598.48	2289997.79	Аналитический метод	0.50	—
350	755599.16	2289997.05	Аналитический метод	0.50	—
347	755599.89	2289997.74	Аналитический метод	0.50	—
351	755755.34	2290121.03	Аналитический метод	0.50	—
352	755754.67	2290121.77	Аналитический метод	0.50	—
353	755753.93	2290121.09	Аналитический метод	0.50	—
354	755754.61	2290120.36	Аналитический метод	0.50	—
351	755755.34	2290121.03	Аналитический метод	0.50	—
355	755618.72	2290015.27	Аналитический метод	0.50	—
356	755618.04	2290015.99	Аналитический метод	0.50	—
357	755617.31	2290015.32	Аналитический метод	0.50	—

358	755617.99	2290014.58	Аналитический метод	0.50	—
355	755618.72	2290015.27	Аналитический метод	0.50	—
359	755772.25	2290136.72	Аналитический метод	0.50	—
360	755772.86	2290137.51	Аналитический метод	0.50	—
361	755770.86	2290139.06	Аналитический метод	0.50	—
362	755770.25	2290138.26	Аналитический метод	0.50	—
359	755772.25	2290136.72	Аналитический метод	0.50	—
363	755637.09	2290032.86	Аналитический метод	0.50	—
364	755636.40	2290033.58	Аналитический метод	0.50	—
365	755635.68	2290032.90	Аналитический метод	0.50	—
366	755636.37	2290032.18	Аналитический метод	0.50	—
363	755637.09	2290032.86	Аналитический метод	0.50	—
367	755654.08	2290048.63	Аналитический метод	0.50	—
368	755654.67	2290049.44	Аналитический метод	0.50	—
369	755652.22	2290051.22	Аналитический метод	0.50	—
370	755651.63	2290050.40	Аналитический метод	0.50	—
367	755654.08	2290048.63	Аналитический метод	0.50	—
371	755673.33	2290067.26	Аналитический метод	0.50	—
372	755672.64	2290067.99	Аналитический метод	0.50	—
373	755671.92	2290067.30	Аналитический метод	0.50	—
374	755672.61	2290066.58	Аналитический метод	0.50	—
371	755673.33	2290067.26	Аналитический метод	0.50	—
375	755786.90	2290158.87	Аналитический метод	0.50	—
376	755787.46	2290159.71	Аналитический метод	0.50	—
377	755786.62	2290160.27	Аналитический метод	0.50	—
378	755786.07	2290159.43	Аналитический метод	0.50	—
375	755786.90	2290158.87	Аналитический метод	0.50	—
379	755695.47	2290089.16	Аналитический метод	0.50	—
380	755694.77	2290089.87	Аналитический метод	0.50	—
381	755694.06	2290089.16	Аналитический метод	0.50	—
382	755694.76	2290088.46	Аналитический метод	0.50	—
379	755695.47	2290089.16	Аналитический метод	0.50	—

383	755712.57	2290105.76	Аналитический метод	0.50	—
384	755711.88	2290106.47	Аналитический метод	0.50	—
385	755711.16	2290105.78	Аналитический метод	0.50	—
386	755711.86	2290105.06	Аналитический метод	0.50	—
383	755712.57	2290105.76	Аналитический метод	0.50	—
387	755970.97	2290301.24	Аналитический метод	0.50	—
388	755970.39	2290302.05	Аналитический метод	0.50	—
389	755969.58	2290301.48	Аналитический метод	0.50	—
390	755970.15	2290300.67	Аналитический метод	0.50	—
387	755970.97	2290301.24	Аналитический метод	0.50	—
391	754221.65	2288748.06	Аналитический метод	0.50	—
392	754221.30	2288749.00	Аналитический метод	0.50	—
393	754220.37	2288748.66	Аналитический метод	0.50	—
394	754220.71	2288747.72	Аналитический метод	0.50	—
391	754221.65	2288748.06	Аналитический метод	0.50	—
395	755730.95	2290123.65	Аналитический метод	0.50	—
396	755730.25	2290124.36	Аналитический метод	0.50	—
397	755729.54	2290123.67	Аналитический метод	0.50	—
398	755730.23	2290122.95	Аналитический метод	0.50	—
395	755730.95	2290123.65	Аналитический метод	0.50	—
399	755747.98	2290140.05	Аналитический метод	0.50	—
400	755747.29	2290140.76	Аналитический метод	0.50	—
401	755746.57	2290140.07	Аналитический метод	0.50	—
402	755747.26	2290139.35	Аналитический метод	0.50	—
399	755747.98	2290140.05	Аналитический метод	0.50	—
403	755806.07	2290187.74	Аналитический метод	0.50	—
404	755806.41	2290188.68	Аналитический метод	0.50	—
405	755803.90	2290189.61	Аналитический метод	0.50	—
406	755803.56	2290188.67	Аналитический метод	0.50	—
403	755806.07	2290187.74	Аналитический метод	0.50	—
407	756137.70	2290432.31	Аналитический метод	0.50	—
408	756138.19	2290433.18	Аналитический метод	0.50	—
409	756137.31	2290433.67	Аналитический	0.50	—

			метод		
410	756136.83	2290432.80	Аналитический метод	0.50	—
407	756137.70	2290432.31	Аналитический метод	0.50	—
411	755766.97	2290159.11	Аналитический метод	0.50	—
412	755767.54	2290159.94	Аналитический метод	0.50	—
413	755765.24	2290161.50	Аналитический метод	0.50	—
414	755764.67	2290160.68	Аналитический метод	0.50	—
411	755766.97	2290159.11	Аналитический метод	0.50	—
415	756257.05	2290519.65	Аналитический метод	0.50	—
416	756257.48	2290520.55	Аналитический метод	0.50	—
417	756256.58	2290520.98	Аналитический метод	0.50	—
418	756256.15	2290520.08	Аналитический метод	0.50	—
415	756257.05	2290519.65	Аналитический метод	0.50	—
419	756251.65	2290517.65	Аналитический метод	0.50	—
420	756251.73	2290518.65	Аналитический метод	0.50	—
421	756250.74	2290518.73	Аналитический метод	0.50	—
422	756250.65	2290517.73	Аналитический метод	0.50	—
419	756251.65	2290517.65	Аналитический метод	0.50	—
423	756154.36	2290453.27	Аналитический метод	0.50	—
424	756154.83	2290454.15	Аналитический метод	0.50	—
425	756153.95	2290454.62	Аналитический метод	0.50	—
426	756153.48	2290453.74	Аналитический метод	0.50	—
423	756154.36	2290453.27	Аналитический метод	0.50	—
427	755775.98	2290183.33	Аналитический метод	0.50	—
428	755776.32	2290184.27	Аналитический метод	0.50	—
429	755775.38	2290184.61	Аналитический метод	0.50	—
430	755775.04	2290183.67	Аналитический метод	0.50	—
427	755775.98	2290183.33	Аналитический метод	0.50	—
431	755808.26	2290211.66	Аналитический метод	0.50	—
432	755808.35	2290212.66	Аналитический метод	0.50	—
433	755807.35	2290212.74	Аналитический метод	0.50	—
434	755807.27	2290211.75	Аналитический метод	0.50	—
431	755808.26	2290211.66	Аналитический метод	0.50	—

435	754158.26	2288724.81	Аналитический метод	0.50	—
436	754157.91	2288725.75	Аналитический метод	0.50	—
437	754156.98	2288725.39	Аналитический метод	0.50	—
438	754157.33	2288724.45	Аналитический метод	0.50	—
435	754158.26	2288724.81	Аналитический метод	0.50	—
439	755952.69	2290327.65	Аналитический метод	0.50	—
440	755952.12	2290328.48	Аналитический метод	0.50	—
441	755951.30	2290327.91	Аналитический метод	0.50	—
442	755951.87	2290327.08	Аналитический метод	0.50	—
439	755952.69	2290327.65	Аналитический метод	0.50	—
443	756320.13	2290592.73	Аналитический метод	0.50	—
444	756320.78	2290593.49	Аналитический метод	0.50	—
445	756320.03	2290594.14	Аналитический метод	0.50	—
446	756319.37	2290593.39	Аналитический метод	0.50	—
443	756320.13	2290592.73	Аналитический метод	0.50	—
447	755811.42	2290228.28	Аналитический метод	0.50	—
448	755811.81	2290229.20	Аналитический метод	0.50	—
449	755809.12	2290230.32	Аналитический метод	0.50	—
450	755808.73	2290229.39	Аналитический метод	0.50	—
447	755811.42	2290228.28	Аналитический метод	0.50	—
451	755786.52	2290211.28	Аналитический метод	0.50	—
452	755786.88	2290212.21	Аналитический метод	0.50	—
453	755785.94	2290212.57	Аналитический метод	0.50	—
454	755785.59	2290211.63	Аналитический метод	0.50	—
451	755786.52	2290211.28	Аналитический метод	0.50	—
455	756108.46	2290448.40	Аналитический метод	0.50	—
456	756108.94	2290449.28	Аналитический метод	0.50	—
457	756108.07	2290449.76	Аналитический метод	0.50	—
458	756107.58	2290448.88	Аналитический метод	0.50	—
455	756108.46	2290448.40	Аналитический метод	0.50	—
459	756254.96	2290555.46	Аналитический метод	0.50	—
460	756254.65	2290559.51	Аналитический метод	0.50	—

461	756253.65	2290559.43	Аналитический метод	0.50	—
462	756253.96	2290555.38	Аналитический метод	0.50	—
459	756254.96	2290555.46	Аналитический метод	0.50	—
463	756352.99	2290630.75	Аналитический метод	0.50	—
464	756353.65	2290631.51	Аналитический метод	0.50	—
465	756352.89	2290632.17	Аналитический метод	0.50	—
466	756352.24	2290631.41	Аналитический метод	0.50	—
463	756352.99	2290630.75	Аналитический метод	0.50	—
467	755819.01	2290252.59	Аналитический метод	0.50	—
468	755819.38	2290253.52	Аналитический метод	0.50	—
469	755818.45	2290253.89	Аналитический метод	0.50	—
470	755818.08	2290252.96	Аналитический метод	0.50	—
467	755819.01	2290252.59	Аналитический метод	0.50	—
471	755798.16	2290242.80	Аналитический метод	0.50	—
472	755798.51	2290243.73	Аналитический метод	0.50	—
473	755797.57	2290244.08	Аналитический метод	0.50	—
474	755797.23	2290243.15	Аналитический метод	0.50	—
471	755798.16	2290242.80	Аналитический метод	0.50	—
475	755938.57	2290348.34	Аналитический метод	0.50	—
476	755937.89	2290349.08	Аналитический метод	0.50	—
477	755935.70	2290347.09	Аналитический метод	0.50	—
478	755936.38	2290346.34	Аналитический метод	0.50	—
475	755938.57	2290348.34	Аналитический метод	0.50	—
479	754102.40	2288703.66	Аналитический метод	0.50	—
480	754102.06	2288704.59	Аналитический метод	0.50	—
481	754101.12	2288704.24	Аналитический метод	0.50	—
482	754101.47	2288703.31	Аналитический метод	0.50	—
479	754102.40	2288703.66	Аналитический метод	0.50	—
483	755828.03	2290277.66	Аналитический метод	0.50	—
484	755828.37	2290278.60	Аналитический метод	0.50	—
485	755827.43	2290278.94	Аналитический метод	0.50	—
486	755827.09	2290278.00	Аналитический метод	0.50	—
483	755828.03	2290277.66	Аналитический	0.50	—

			метод		
487	756079.52	2290464.66	Аналитический метод	0.50	—
488	756079.88	2290465.60	Аналитический метод	0.50	—
489	756076.44	2290466.94	Аналитический метод	0.50	—
490	756076.08	2290466.00	Аналитический метод	0.50	—
487	756079.52	2290464.66	Аналитический метод	0.50	—
491	756100.29	2290482.52	Аналитический метод	0.50	—
492	756100.58	2290483.48	Аналитический метод	0.50	—
493	756095.89	2290484.90	Аналитический метод	0.50	—
494	756095.60	2290483.93	Аналитический метод	0.50	—
491	756100.29	2290482.52	Аналитический метод	0.50	—
495	755808.25	2290270.07	Аналитический метод	0.50	—
496	755808.60	2290271.00	Аналитический метод	0.50	—
497	755807.66	2290271.35	Аналитический метод	0.50	—
498	755807.32	2290270.42	Аналитический метод	0.50	—
495	755808.25	2290270.07	Аналитический метод	0.50	—
499	756421.76	2290710.39	Аналитический метод	0.50	—
500	756422.41	2290711.15	Аналитический метод	0.50	—
501	756421.66	2290711.80	Аналитический метод	0.50	—
502	756421.00	2290711.05	Аналитический метод	0.50	—
499	756421.76	2290710.39	Аналитический метод	0.50	—
503	755838.67	2290305.99	Аналитический метод	0.50	—
504	755839.03	2290306.92	Аналитический метод	0.50	—
505	755838.09	2290307.28	Аналитический метод	0.50	—
506	755837.74	2290306.34	Аналитический метод	0.50	—
503	755838.67	2290305.99	Аналитический метод	0.50	—
507	755816.65	2290292.80	Аналитический метод	0.50	—
508	755817.00	2290293.74	Аналитический метод	0.50	—
509	755816.06	2290294.08	Аналитический метод	0.50	—
510	755815.72	2290293.14	Аналитический метод	0.50	—
507	755816.65	2290292.80	Аналитический метод	0.50	—
511	754041.87	2288681.27	Аналитический метод	0.50	—
512	754041.52	2288682.21	Аналитический метод	0.50	—

			метод		
513	754040.57	2288681.85	Аналитический метод	0.50	—
514	754040.93	2288680.91	Аналитический метод	0.50	—
511	754041.87	2288681.27	Аналитический метод	0.50	—
515	756455.26	2290750.10	Аналитический метод	0.50	—
516	756455.90	2290750.86	Аналитический метод	0.50	—
517	756455.14	2290751.51	Аналитический метод	0.50	—
518	756454.49	2290750.74	Аналитический метод	0.50	—
515	756455.26	2290750.10	Аналитический метод	0.50	—
519	755917.14	2290375.42	Аналитический метод	0.50	—
520	755916.53	2290376.21	Аналитический метод	0.50	—
521	755915.74	2290375.60	Аналитический метод	0.50	—
522	755916.36	2290374.81	Аналитический метод	0.50	—
519	755917.14	2290375.42	Аналитический метод	0.50	—
523	755847.61	2290330.04	Аналитический метод	0.50	—
524	755847.96	2290330.98	Аналитический метод	0.50	—
525	755847.02	2290331.32	Аналитический метод	0.50	—
526	755846.67	2290330.38	Аналитический метод	0.50	—
523	755847.61	2290330.04	Аналитический метод	0.50	—
527	755825.56	2290316.84	Аналитический метод	0.50	—
528	755825.90	2290317.78	Аналитический метод	0.50	—
529	755824.97	2290318.12	Аналитический метод	0.50	—
530	755824.62	2290317.18	Аналитический метод	0.50	—
527	755825.56	2290316.84	Аналитический метод	0.50	—
531	756496.40	2290797.40	Аналитический метод	0.50	—
532	756497.06	2290798.15	Аналитический метод	0.50	—
533	756496.30	2290798.81	Аналитический метод	0.50	—
534	756495.65	2290798.05	Аналитический метод	0.50	—
531	756496.40	2290797.40	Аналитический метод	0.50	—
535	755834.15	2290340.11	Аналитический метод	0.50	—
536	755834.49	2290341.05	Аналитический метод	0.50	—
537	755833.56	2290341.39	Аналитический метод	0.50	—
538	755833.21	2290340.45	Аналитический метод	0.50	—

535	755834.15	2290340.11	Аналитический метод	0.50	—
539	755858.58	2290358.67	Аналитический метод	0.50	—
540	755858.93	2290359.60	Аналитический метод	0.50	—
541	755858.00	2290359.96	Аналитический метод	0.50	—
542	755857.64	2290359.02	Аналитический метод	0.50	—
539	755858.58	2290358.67	Аналитический метод	0.50	—
543	756059.03	2290504.42	Аналитический метод	0.50	—
544	756059.50	2290505.29	Аналитический метод	0.50	—
545	756058.62	2290505.76	Аналитический метод	0.50	—
546	756058.15	2290504.89	Аналитический метод	0.50	—
543	756059.03	2290504.42	Аналитический метод	0.50	—
547	753984.38	2288659.97	Аналитический метод	0.50	—
548	753984.03	2288660.91	Аналитический метод	0.50	—
549	753983.09	2288660.55	Аналитический метод	0.50	—
550	753983.45	2288659.61	Аналитический метод	0.50	—
547	753984.38	2288659.97	Аналитический метод	0.50	—
551	756525.28	2290831.64	Аналитический метод	0.50	—
552	756525.99	2290832.35	Аналитический метод	0.50	—
553	756522.29	2290836.05	Аналитический метод	0.50	—
554	756521.58	2290835.34	Аналитический метод	0.50	—
551	756525.28	2290831.64	Аналитический метод	0.50	—
555	755898.03	2290398.80	Аналитический метод	0.50	—
556	755897.40	2290399.58	Аналитический метод	0.50	—
557	755896.62	2290398.94	Аналитический метод	0.50	—
558	755897.26	2290398.17	Аналитический метод	0.50	—
555	755898.03	2290398.80	Аналитический метод	0.50	—
559	755842.95	2290364.39	Аналитический метод	0.50	—
560	755843.29	2290365.33	Аналитический метод	0.50	—
561	755842.35	2290365.67	Аналитический метод	0.50	—
562	755842.01	2290364.73	Аналитический метод	0.50	—
559	755842.95	2290364.39	Аналитический метод	0.50	—
563	755870.65	2290389.50	Аналитический метод	0.50	—

564	755871.01	2290390.44	Аналитический метод	0.50	—
565	755870.08	2290390.80	Аналитический метод	0.50	—
566	755869.71	2290389.87	Аналитический метод	0.50	—
563	755870.65	2290389.50	Аналитический метод	0.50	—
567	756557.16	2290875.03	Аналитический метод	0.50	—
568	756557.75	2290875.84	Аналитический метод	0.50	—
569	756556.94	2290876.43	Аналитический метод	0.50	—
570	756556.35	2290875.62	Аналитический метод	0.50	—
567	756557.16	2290875.03	Аналитический метод	0.50	—
571	755852.14	2290389.57	Аналитический метод	0.50	—
572	755852.48	2290390.51	Аналитический метод	0.50	—
573	755851.54	2290390.85	Аналитический метод	0.50	—
574	755851.20	2290389.91	Аналитический метод	0.50	—
571	755852.14	2290389.57	Аналитический метод	0.50	—
575	753923.85	2288632.90	Аналитический метод	0.50	—
576	753922.18	2288636.66	Аналитический метод	0.50	—
577	753926.26	2288638.46	Аналитический метод	0.50	—
578	753925.86	2288639.38	Аналитический метод	0.50	—
579	753920.85	2288637.17	Аналитический метод	0.50	—
580	753922.94	2288632.50	Аналитический метод	0.50	—
575	753923.85	2288632.90	Аналитический метод	0.50	—
581	755882.89	2290417.16	Аналитический метод	0.50	—
582	755883.56	2290417.91	Аналитический метод	0.50	—
583	755881.17	2290420.04	Аналитический метод	0.50	—
584	755880.50	2290419.29	Аналитический метод	0.50	—
581	755882.89	2290417.16	Аналитический метод	0.50	—
585	756022.36	2290524.55	Аналитический метод	0.50	—
586	756022.84	2290525.43	Аналитический метод	0.50	—
587	756021.97	2290525.91	Аналитический метод	0.50	—
588	756021.48	2290525.03	Аналитический метод	0.50	—
585	756022.36	2290524.55	Аналитический метод	0.50	—
589	755859.52	2290409.26	Аналитический метод	0.50	—
590	755859.87	2290410.20	Аналитический	0.50	—

			метод		
591	755858.93	2290410.56	Аналитический метод	0.50	—
592	755858.58	2290409.62	Аналитический метод	0.50	—
589	755859.52	2290409.26	Аналитический метод	0.50	—
593	753870.06	2288597.27	Аналитический метод	0.50	—
594	753869.46	2288598.07	Аналитический метод	0.50	—
595	753868.66	2288597.46	Аналитический метод	0.50	—
596	753869.27	2288596.67	Аналитический метод	0.50	—
593	753870.06	2288597.27	Аналитический метод	0.50	—
597	756586.41	2290915.97	Аналитический метод	0.50	—
598	756586.99	2290916.78	Аналитический метод	0.50	—
599	756586.18	2290917.37	Аналитический метод	0.50	—
600	756585.60	2290916.55	Аналитический метод	0.50	—
597	756586.41	2290915.97	Аналитический метод	0.50	—
601	755891.51	2290445.01	Аналитический метод	0.50	—
602	755891.86	2290445.94	Аналитический метод	0.50	—
603	755890.93	2290446.29	Аналитический метод	0.50	—
604	755890.57	2290445.36	Аналитический метод	0.50	—
601	755891.51	2290445.01	Аналитический метод	0.50	—
605	755870.19	2290437.75	Аналитический метод	0.50	—
606	755870.54	2290438.69	Аналитический метод	0.50	—
607	755869.60	2290439.03	Аналитический метод	0.50	—
608	755869.25	2290438.09	Аналитический метод	0.50	—
605	755870.19	2290437.75	Аналитический метод	0.50	—
609	753811.26	2288552.33	Аналитический метод	0.50	—
610	753810.65	2288553.12	Аналитический метод	0.50	—
611	753809.86	2288552.51	Аналитический метод	0.50	—
612	753810.47	2288551.72	Аналитический метод	0.50	—
609	753811.26	2288552.33	Аналитический метод	0.50	—
613	756613.37	2290953.01	Аналитический метод	0.50	—
614	756613.96	2290953.82	Аналитический метод	0.50	—
615	756613.15	2290954.41	Аналитический метод	0.50	—
616	756612.56	2290953.60	Аналитический метод	0.50	—

613	756613.37	2290953.01	Аналитический метод	0.50	—
617	755901.08	2290469.61	Аналитический метод	0.50	—
618	755901.44	2290470.55	Аналитический метод	0.50	—
619	755900.51	2290470.91	Аналитический метод	0.50	—
620	755900.15	2290469.98	Аналитический метод	0.50	—
617	755901.08	2290469.61	Аналитический метод	0.50	—
621	755878.78	2290461.14	Аналитический метод	0.50	—
622	755879.12	2290462.07	Аналитический метод	0.50	—
623	755878.19	2290462.42	Аналитический метод	0.50	—
624	755877.84	2290461.49	Аналитический метод	0.50	—
621	755878.78	2290461.14	Аналитический метод	0.50	—
625	755989.38	2290542.14	Аналитический метод	0.50	—
626	755989.85	2290543.02	Аналитический метод	0.50	—
627	755988.97	2290543.49	Аналитический метод	0.50	—
628	755988.50	2290542.61	Аналитический метод	0.50	—
625	755989.38	2290542.14	Аналитический метод	0.50	—
629	753753.37	2288507.61	Аналитический метод	0.50	—
630	753752.76	2288508.41	Аналитический метод	0.50	—
631	753751.97	2288507.80	Аналитический метод	0.50	—
632	753752.57	2288507.01	Аналитический метод	0.50	—
629	753753.37	2288507.61	Аналитический метод	0.50	—
633	755912.45	2290498.97	Аналитический метод	0.50	—
634	755912.81	2290499.90	Аналитический метод	0.50	—
635	755911.87	2290500.27	Аналитический метод	0.50	—
636	755911.51	2290499.34	Аналитический метод	0.50	—
633	755912.45	2290498.97	Аналитический метод	0.50	—
637	756644.58	2290995.93	Аналитический метод	0.50	—
638	756645.17	2290996.74	Аналитический метод	0.50	—
639	756644.36	2290997.33	Аналитический метод	0.50	—
640	756643.77	2290996.52	Аналитический метод	0.50	—
637	756644.58	2290995.93	Аналитический метод	0.50	—
641	755888.34	2290487.01	Аналитический метод	0.50	—

642	755888.68	2290487.94	Аналитический метод	0.50	—
643	755887.75	2290488.29	Аналитический метод	0.50	—
644	755887.40	2290487.36	Аналитический метод	0.50	—
641	755888.34	2290487.01	Аналитический метод	0.50	—
645	753706.99	2288472.11	Аналитический метод	0.50	—
646	753706.38	2288472.90	Аналитический метод	0.50	—
647	753705.59	2288472.30	Аналитический метод	0.50	—
648	753706.19	2288471.50	Аналитический метод	0.50	—
645	753706.99	2288472.11	Аналитический метод	0.50	—
649	755922.36	2290525.26	Аналитический метод	0.50	—
650	755922.72	2290526.20	Аналитический метод	0.50	—
651	755921.78	2290526.56	Аналитический метод	0.50	—
652	755921.43	2290525.62	Аналитический метод	0.50	—
649	755922.36	2290525.26	Аналитический метод	0.50	—
653	753652.93	2288430.70	Аналитический метод	0.50	—
654	753652.32	2288431.49	Аналитический метод	0.50	—
655	753651.53	2288430.89	Аналитический метод	0.50	—
656	753652.13	2288430.09	Аналитический метод	0.50	—
653	753652.93	2288430.70	Аналитический метод	0.50	—
657	755898.95	2290515.93	Аналитический метод	0.50	—
658	755899.30	2290516.87	Аналитический метод	0.50	—
659	755898.36	2290517.21	Аналитический метод	0.50	—
660	755898.02	2290516.27	Аналитический метод	0.50	—
657	755898.95	2290515.93	Аналитический метод	0.50	—
661	756674.64	2291038.57	Аналитический метод	0.50	—
662	756675.22	2291039.38	Аналитический метод	0.50	—
663	756674.40	2291039.95	Аналитический метод	0.50	—
664	756673.83	2291039.14	Аналитический метод	0.50	—
661	756674.64	2291038.57	Аналитический метод	0.50	—
665	753621.46	2288406.64	Аналитический метод	0.50	—
666	753620.83	2288407.42	Аналитический метод	0.50	—
667	753620.05	2288406.80	Аналитический метод	0.50	—
668	753620.68	2288406.01	Аналитический	0.50	—

665	753621.46	2288406.64	метод Аналитический метод	0.50	—
669	755932.79	2290551.64	Аналитический метод	0.50	—
670	755932.49	2290552.60	Аналитический метод	0.50	—
671	755929.54	2290551.68	Аналитический метод	0.50	—
672	755929.84	2290550.72	Аналитический метод	0.50	—
669	755932.79	2290551.64	Аналитический метод	0.50	—
673	755946.41	2290564.98	Аналитический метод	0.50	—
674	755946.88	2290565.87	Аналитический метод	0.50	—
675	755946.00	2290566.34	Аналитический метод	0.50	—
676	755945.53	2290565.45	Аналитический метод	0.50	—
673	755946.41	2290564.98	Аналитический метод	0.50	—
677	755908.74	2290542.52	Аналитический метод	0.50	—
678	755909.09	2290543.45	Аналитический метод	0.50	—
679	755908.15	2290543.80	Аналитический метод	0.50	—
680	755907.81	2290542.87	Аналитический метод	0.50	—
677	755908.74	2290542.52	Аналитический метод	0.50	—
681	753584.27	2288376.46	Аналитический метод	0.50	—
682	753582.38	2288382.88	Аналитический метод	0.50	—
683	753581.42	2288382.60	Аналитический метод	0.50	—
684	753583.31	2288376.18	Аналитический метод	0.50	—
681	753584.27	2288376.46	Аналитический метод	0.50	—
685	756703.94	2291080.18	Аналитический метод	0.50	—
686	756704.51	2291081.00	Аналитический метод	0.50	—
687	756703.70	2291081.58	Аналитический метод	0.50	—
688	756703.12	2291080.76	Аналитический метод	0.50	—
685	756703.94	2291080.18	Аналитический метод	0.50	—
689	755924.06	2290567.48	Аналитический метод	0.50	—
690	755923.57	2290568.35	Аналитический метод	0.50	—
691	755922.70	2290567.86	Аналитический метод	0.50	—
692	755923.19	2290566.99	Аналитический метод	0.50	—
689	755924.06	2290567.48	Аналитический метод	0.50	—
693	755918.61	2290569.39	Аналитический	0.50	—

			метод		
694	755918.46	2290570.38	Аналитический метод	0.50	—
695	755915.65	2290569.97	Аналитический метод	0.50	—
696	755915.80	2290568.98	Аналитический метод	0.50	—
693	755918.61	2290569.39	Аналитический метод	0.50	—
697	755947.17	2290597.66	Аналитический метод	0.50	—
698	755945.72	2290600.25	Аналитический метод	0.50	—
699	755944.85	2290599.75	Аналитический метод	0.50	—
700	755946.30	2290597.16	Аналитический метод	0.50	—
697	755947.17	2290597.66	Аналитический метод	0.50	—
701	755917.97	2290578.51	Аналитический метод	0.50	—
702	755916.20	2290580.86	Аналитический метод	0.50	—
703	755915.40	2290580.26	Аналитический метод	0.50	—
704	755917.17	2290577.91	Аналитический метод	0.50	—
701	755917.97	2290578.51	Аналитический метод	0.50	—
705	756737.66	2291125.90	Аналитический метод	0.50	—
706	756738.26	2291126.70	Аналитический метод	0.50	—
707	756737.45	2291127.30	Аналитический метод	0.50	—
708	756736.86	2291126.50	Аналитический метод	0.50	—
705	756737.66	2291125.90	Аналитический метод	0.50	—
709	755911.24	2290577.08	Аналитический метод	0.50	—
710	755911.75	2290577.95	Аналитический метод	0.50	—
711	755909.19	2290579.44	Аналитический метод	0.50	—
712	755908.68	2290578.57	Аналитический метод	0.50	—
709	755911.24	2290577.08	Аналитический метод	0.50	—
713	755911.79	2290580.11	Аналитический метод	0.50	—
714	755913.66	2290583.68	Аналитический метод	0.50	—
715	755909.97	2290585.63	Аналитический метод	0.50	—
716	755908.23	2290581.96	Аналитический метод	0.50	—
713	755911.79	2290580.11	Аналитический метод	0.50	—
717	753522.32	2288351.34	Аналитический метод	0.50	—
718	753521.95	2288352.27	Аналитический метод	0.50	—
719	753521.02	2288351.90	Аналитический метод	0.50	—

720	753521.39	2288350.97	Аналитический метод	0.50	—
717	753522.32	2288351.34	Аналитический метод	0.50	—
721	755914.26	2290586.56	Аналитический метод	0.50	—
722	755915.91	2290589.10	Аналитический метод	0.50	—
723	755915.07	2290589.65	Аналитический метод	0.50	—
724	755913.42	2290587.10	Аналитический метод	0.50	—
721	755914.26	2290586.56	Аналитический метод	0.50	—
725	755906.69	2290588.01	Аналитический метод	0.50	—
726	755906.05	2290588.77	Аналитический метод	0.50	—
727	755905.28	2290588.13	Аналитический метод	0.50	—
728	755905.93	2290587.36	Аналитический метод	0.50	—
725	755906.69	2290588.01	Аналитический метод	0.50	—
729	755957.12	2290624.76	Аналитический метод	0.50	—
730	755957.47	2290625.69	Аналитический метод	0.50	—
731	755956.54	2290626.04	Аналитический метод	0.50	—
732	755956.18	2290625.11	Аналитический метод	0.50	—
729	755957.12	2290624.76	Аналитический метод	0.50	—
733	755926.88	2290604.46	Аналитический метод	0.50	—
734	755927.22	2290605.40	Аналитический метод	0.50	—
735	755924.23	2290606.49	Аналитический метод	0.50	—
736	755923.89	2290605.55	Аналитический метод	0.50	—
733	755926.88	2290604.46	Аналитический метод	0.50	—
737	755970.54	2290641.15	Аналитический метод	0.50	—
738	755970.23	2290642.10	Аналитический метод	0.50	—
739	755969.28	2290641.79	Аналитический метод	0.50	—
740	755969.59	2290640.84	Аналитический метод	0.50	—
737	755970.54	2290641.15	Аналитический метод	0.50	—
741	756772.84	2291175.68	Аналитический метод	0.50	—
742	756773.42	2291176.49	Аналитический метод	0.50	—
743	756772.60	2291177.06	Аналитический метод	0.50	—
744	756772.03	2291176.25	Аналитический метод	0.50	—
741	756772.84	2291175.68	Аналитический метод	0.50	—

745	755914.92	2290609.86	Аналитический метод	0.50	—
746	755915.33	2290610.77	Аналитический метод	0.50	—
747	755914.42	2290611.18	Аналитический метод	0.50	—
748	755914.01	2290610.27	Аналитический метод	0.50	—
745	755914.92	2290609.86	Аналитический метод	0.50	—
749	755967.03	2290650.55	Аналитический метод	0.50	—
750	755967.39	2290651.49	Аналитический метод	0.50	—
751	755966.46	2290651.85	Аналитический метод	0.50	—
752	755966.10	2290650.92	Аналитический метод	0.50	—
749	755967.03	2290650.55	Аналитический метод	0.50	—
753	755937.81	2290632.82	Аналитический метод	0.50	—
754	755938.17	2290633.74	Аналитический метод	0.50	—
755	755937.24	2290634.10	Аналитический метод	0.50	—
756	755936.88	2290633.17	Аналитический метод	0.50	—
753	755937.81	2290632.82	Аналитический метод	0.50	—
757	753457.50	2288325.42	Аналитический метод	0.50	—
758	753457.12	2288326.34	Аналитический метод	0.50	—
759	753456.19	2288325.96	Аналитический метод	0.50	—
760	753456.58	2288325.03	Аналитический метод	0.50	—
757	753457.50	2288325.42	Аналитический метод	0.50	—
761	755976.26	2290674.78	Аналитический метод	0.50	—
762	755976.62	2290675.72	Аналитический метод	0.50	—
763	755975.68	2290676.08	Аналитический метод	0.50	—
764	755975.33	2290675.14	Аналитический метод	0.50	—
761	755976.26	2290674.78	Аналитический метод	0.50	—
765	755947.09	2290656.16	Аналитический метод	0.50	—
766	755947.46	2290657.09	Аналитический метод	0.50	—
767	755946.53	2290657.46	Аналитический метод	0.50	—
768	755946.16	2290656.53	Аналитический метод	0.50	—
765	755947.09	2290656.16	Аналитический метод	0.50	—
769	755893.37	2290621.29	Аналитический метод	0.50	—
770	755893.14	2290622.27	Аналитический метод	0.50	—
771	755890.37	2290621.61	Аналитический	0.50	—

			метод		
772	755890.60	2290620.64	Аналитический метод	0.50	—
769	755893.37	2290621.29	Аналитический метод	0.50	—
773	756811.44	2291228.52	Аналитический метод	0.50	—
774	756812.03	2291229.33	Аналитический метод	0.50	—
775	756811.22	2291229.92	Аналитический метод	0.50	—
776	756810.63	2291229.11	Аналитический метод	0.50	—
773	756811.44	2291228.52	Аналитический метод	0.50	—
777	755985.63	2290699.44	Аналитический метод	0.50	—
778	755985.98	2290700.37	Аналитический метод	0.50	—
779	755985.05	2290700.73	Аналитический метод	0.50	—
780	755984.69	2290699.79	Аналитический метод	0.50	—
777	755985.63	2290699.44	Аналитический метод	0.50	—
781	755956.26	2290678.89	Аналитический метод	0.50	—
782	755956.64	2290679.81	Аналитический метод	0.50	—
783	755955.71	2290680.19	Аналитический метод	0.50	—
784	755955.34	2290679.27	Аналитический метод	0.50	—
781	755956.26	2290678.89	Аналитический метод	0.50	—
785	755860.73	2290612.14	Аналитический метод	0.50	—
786	755861.21	2290613.02	Аналитический метод	0.50	—
787	755860.33	2290613.50	Аналитический метод	0.50	—
788	755859.85	2290612.62	Аналитический метод	0.50	—
785	755860.73	2290612.14	Аналитический метод	0.50	—
789	753392.69	2288298.68	Аналитический метод	0.50	—
790	753392.32	2288299.61	Аналитический метод	0.50	—
791	753391.39	2288299.24	Аналитический метод	0.50	—
792	753391.76	2288298.31	Аналитический метод	0.50	—
789	753392.69	2288298.68	Аналитический метод	0.50	—
793	755967.33	2290706.23	Аналитический метод	0.50	—
794	755967.70	2290707.15	Аналитический метод	0.50	—
795	755966.78	2290707.53	Аналитический метод	0.50	—
796	755966.40	2290706.61	Аналитический метод	0.50	—
793	755967.33	2290706.23	Аналитический метод	0.50	—

797	755996.19	2290727.17	Аналитический метод	0.50	—
798	755996.54	2290728.11	Аналитический метод	0.50	—
799	755995.61	2290728.47	Аналитический метод	0.50	—
800	755995.25	2290727.53	Аналитический метод	0.50	—
797	755996.19	2290727.17	Аналитический метод	0.50	—
801	756847.50	2291279.32	Аналитический метод	0.50	—
802	756848.07	2291280.14	Аналитический метод	0.50	—
803	756847.26	2291280.72	Аналитический метод	0.50	—
804	756846.68	2291279.90	Аналитический метод	0.50	—
801	756847.50	2291279.32	Аналитический метод	0.50	—
805	755881.75	2290650.69	Аналитический метод	0.50	—
806	755881.85	2290651.69	Аналитический метод	0.50	—
807	755880.85	2290651.78	Аналитический метод	0.50	—
808	755880.76	2290650.79	Аналитический метод	0.50	—
805	755881.75	2290650.69	Аналитический метод	0.50	—
809	755871.88	2290650.17	Аналитический метод	0.50	—
810	755870.99	2290652.92	Аналитический метод	0.50	—
811	755870.04	2290652.62	Аналитический метод	0.50	—
812	755870.93	2290649.86	Аналитический метод	0.50	—
809	755871.88	2290650.17	Аналитический метод	0.50	—
813	756004.26	2290748.00	Аналитический метод	0.50	—
814	756004.62	2290748.93	Аналитический метод	0.50	—
815	756003.69	2290749.30	Аналитический метод	0.50	—
816	756003.33	2290748.36	Аналитический метод	0.50	—
813	756004.26	2290748.00	Аналитический метод	0.50	—
817	755977.38	2290731.82	Аналитический метод	0.50	—
818	755977.74	2290732.76	Аналитический метод	0.50	—
819	755976.81	2290733.12	Аналитический метод	0.50	—
820	755976.44	2290732.19	Аналитический метод	0.50	—
817	755977.38	2290731.82	Аналитический метод	0.50	—
821	756881.45	2291327.07	Аналитический метод	0.50	—
822	756882.02	2291327.88	Аналитический метод	0.50	—

823	756881.21	2291328.45	Аналитический метод	0.50	—
824	756880.63	2291327.64	Аналитический метод	0.50	—
821	756881.45	2291327.07	Аналитический метод	0.50	—
825	755981.15	2290747.75	Аналитический метод	0.50	—
826	755981.75	2290748.55	Аналитический метод	0.50	—
827	755980.96	2290749.15	Аналитический метод	0.50	—
828	755980.35	2290748.36	Аналитический метод	0.50	—
825	755981.15	2290747.75	Аналитический метод	0.50	—
829	753339.48	2288277.37	Аналитический метод	0.50	—
830	753339.09	2288278.30	Аналитический метод	0.50	—
831	753338.16	2288277.90	Аналитический метод	0.50	—
832	753338.55	2288276.99	Аналитический метод	0.50	—
829	753339.48	2288277.37	Аналитический метод	0.50	—
833	756014.00	2290773.70	Аналитический метод	0.50	—
834	756014.36	2290774.63	Аналитический метод	0.50	—
835	756013.42	2290774.99	Аналитический метод	0.50	—
836	756013.07	2290774.05	Аналитический метод	0.50	—
833	756014.00	2290773.70	Аналитический метод	0.50	—
837	755986.69	2290755.01	Аналитический метод	0.50	—
838	755987.30	2290755.81	Аналитический метод	0.50	—
839	755986.50	2290756.41	Аналитический метод	0.50	—
840	755985.90	2290755.62	Аналитический метод	0.50	—
837	755986.69	2290755.01	Аналитический метод	0.50	—
841	755814.97	2290636.48	Аналитический метод	0.50	—
842	755815.40	2290637.39	Аналитический метод	0.50	—
843	755811.19	2290639.39	Аналитический метод	0.50	—
844	755810.76	2290638.48	Аналитический метод	0.50	—
841	755814.97	2290636.48	Аналитический метод	0.50	—
845	755803.02	2290639.58	Аналитический метод	0.50	—
846	755804.76	2290643.20	Аналитический метод	0.50	—
847	755801.38	2290644.69	Аналитический метод	0.50	—
848	755799.65	2290641.20	Аналитический метод	0.50	—
845	755803.02	2290639.58	Аналитический	0.50	—

			метод		
849	756023.23	2290797.62	Аналитический метод	0.50	—
850	756023.59	2290798.55	Аналитический метод	0.50	—
851	756022.66	2290798.92	Аналитический метод	0.50	—
852	756022.30	2290797.98	Аналитический метод	0.50	—
849	756023.23	2290797.62	Аналитический метод	0.50	—
853	755997.02	2290780.88	Аналитический метод	0.50	—
854	755997.39	2290781.82	Аналитический метод	0.50	—
855	755996.45	2290782.18	Аналитический метод	0.50	—
856	755996.09	2290781.25	Аналитический метод	0.50	—
853	755997.02	2290780.88	Аналитический метод	0.50	—
857	756915.17	2291373.79	Аналитический метод	0.50	—
858	756915.75	2291374.61	Аналитический метод	0.50	—
859	756914.94	2291375.19	Аналитический метод	0.50	—
860	756914.35	2291374.38	Аналитический метод	0.50	—
857	756915.17	2291373.79	Аналитический метод	0.50	—
861	753280.70	2288252.25	Аналитический метод	0.50	—
862	753280.33	2288253.18	Аналитический метод	0.50	—
863	753279.40	2288252.82	Аналитический метод	0.50	—
864	753279.76	2288251.88	Аналитический метод	0.50	—
861	753280.70	2288252.25	Аналитический метод	0.50	—
865	756033.06	2290823.09	Аналитический метод	0.50	—
866	756033.42	2290824.02	Аналитический метод	0.50	—
867	756032.49	2290824.37	Аналитический метод	0.50	—
868	756032.13	2290823.44	Аналитический метод	0.50	—
865	756033.06	2290823.09	Аналитический метод	0.50	—
869	756007.89	2290808.09	Аналитический метод	0.50	—
870	756008.26	2290809.02	Аналитический метод	0.50	—
871	756007.33	2290809.39	Аналитический метод	0.50	—
872	756006.96	2290808.46	Аналитический метод	0.50	—
869	756007.89	2290808.09	Аналитический метод	0.50	—
873	756045.00	2290853.35	Аналитический метод	0.50	—
874	756045.37	2290854.28	Аналитический	0.50	—

			метод		
875	756044.44	2290854.65	Аналитический метод	0.50	—
876	756044.07	2290853.72	Аналитический метод	0.50	—
873	756045.00	2290853.35	Аналитический метод	0.50	—
877	756019.21	2290836.47	Аналитический метод	0.50	—
878	756019.58	2290837.40	Аналитический метод	0.50	—
879	756018.65	2290837.77	Аналитический метод	0.50	—
880	756018.28	2290836.84	Аналитический метод	0.50	—
877	756019.21	2290836.47	Аналитический метод	0.50	—
881	756954.23	2291428.67	Аналитический метод	0.50	—
882	756954.81	2291429.47	Аналитический метод	0.50	—
883	756954.00	2291430.05	Аналитический метод	0.50	—
884	756953.42	2291429.24	Аналитический метод	0.50	—
881	756954.23	2291428.67	Аналитический метод	0.50	—
885	756055.55	2290881.18	Аналитический метод	0.50	—
886	756055.91	2290882.11	Аналитический метод	0.50	—
887	756054.97	2290882.47	Аналитический метод	0.50	—
888	756054.62	2290881.53	Аналитический метод	0.50	—
885	756055.55	2290881.18	Аналитический метод	0.50	—
889	756029.68	2290863.65	Аналитический метод	0.50	—
890	756030.04	2290864.57	Аналитический метод	0.50	—
891	756029.12	2290864.94	Аналитический метод	0.50	—
892	756028.76	2290864.00	Аналитический метод	0.50	—
889	756029.68	2290863.65	Аналитический метод	0.50	—
893	753204.72	2288222.42	Аналитический метод	0.50	—
894	753204.35	2288223.34	Аналитический метод	0.50	—
895	753203.42	2288222.96	Аналитический метод	0.50	—
896	753203.80	2288222.04	Аналитический метод	0.50	—
893	753204.72	2288222.42	Аналитический метод	0.50	—
897	756992.18	2291481.33	Аналитический метод	0.50	—
898	756992.76	2291482.15	Аналитический метод	0.50	—
899	756991.95	2291482.73	Аналитический метод	0.50	—
900	756991.36	2291481.92	Аналитический метод	0.50	—

897	756992.18	2291481.33	Аналитический метод	0.50	—
901	756065.36	2290907.57	Аналитический метод	0.50	—
902	756065.71	2290908.51	Аналитический метод	0.50	—
903	756064.77	2290908.85	Аналитический метод	0.50	—
904	756064.42	2290907.91	Аналитический метод	0.50	—
901	756065.36	2290907.57	Аналитический метод	0.50	—
905	756041.19	2290892.78	Аналитический метод	0.50	—
906	756041.56	2290893.71	Аналитический метод	0.50	—
907	756040.63	2290894.08	Аналитический метод	0.50	—
908	756040.26	2290893.15	Аналитический метод	0.50	—
905	756041.19	2290892.78	Аналитический метод	0.50	—
909	756074.59	2290931.80	Аналитический метод	0.50	—
910	756074.95	2290932.73	Аналитический метод	0.50	—
911	756074.01	2290933.08	Аналитический метод	0.50	—
912	756073.66	2290932.15	Аналитический метод	0.50	—
909	756074.59	2290931.80	Аналитический метод	0.50	—
913	756051.40	2290919.13	Аналитический метод	0.50	—
914	756051.76	2290920.07	Аналитический метод	0.50	—
915	756050.83	2290920.43	Аналитический метод	0.50	—
916	756050.47	2290919.50	Аналитический метод	0.50	—
913	756051.40	2290919.13	Аналитический метод	0.50	—
917	757027.90	2291531.29	Аналитический метод	0.50	—
918	757028.49	2291532.10	Аналитический метод	0.50	—
919	757027.67	2291532.69	Аналитический метод	0.50	—
920	757027.09	2291531.87	Аналитический метод	0.50	—
917	757027.90	2291531.29	Аналитический метод	0.50	—
921	753139.00	2288195.45	Аналитический метод	0.50	—
922	753138.62	2288196.38	Аналитический метод	0.50	—
923	753137.69	2288195.99	Аналитический метод	0.50	—
924	753138.08	2288195.06	Аналитический метод	0.50	—
921	753139.00	2288195.45	Аналитический метод	0.50	—
925	756081.91	2290951.78	Аналитический метод	0.50	—

926	756082.26	2290952.72	Аналитический метод	0.50	—
927	756081.32	2290953.06	Аналитический метод	0.50	—
928	756080.98	2290952.12	Аналитический метод	0.50	—
925	756081.91	2290951.78	Аналитический метод	0.50	—
929	756060.20	2290942.65	Аналитический метод	0.50	—
930	756060.55	2290943.59	Аналитический метод	0.50	—
931	756059.61	2290943.95	Аналитический метод	0.50	—
932	756059.26	2290943.01	Аналитический метод	0.50	—
929	756060.20	2290942.65	Аналитический метод	0.50	—
933	756091.37	2290977.96	Аналитический метод	0.50	—
934	756091.71	2290978.90	Аналитический метод	0.50	—
935	756090.77	2290979.24	Аналитический метод	0.50	—
936	756090.43	2290978.30	Аналитический метод	0.50	—
933	756091.37	2290977.96	Аналитический метод	0.50	—
937	757065.04	2291582.10	Аналитический метод	0.50	—
938	757065.63	2291582.91	Аналитический метод	0.50	—
939	757064.82	2291583.50	Аналитический метод	0.50	—
940	757064.23	2291582.69	Аналитический метод	0.50	—
937	757065.04	2291582.10	Аналитический метод	0.50	—
941	756070.42	2290969.79	Аналитический метод	0.50	—
942	756070.78	2290970.73	Аналитический метод	0.50	—
943	756069.84	2290971.09	Аналитический метод	0.50	—
944	756069.49	2290970.15	Аналитический метод	0.50	—
941	756070.42	2290969.79	Аналитический метод	0.50	—
945	753079.55	2288170.66	Аналитический метод	0.50	—
946	753079.16	2288171.59	Аналитический метод	0.50	—
947	753078.24	2288171.20	Аналитический метод	0.50	—
948	753078.62	2288170.27	Аналитический метод	0.50	—
945	753079.55	2288170.66	Аналитический метод	0.50	—
949	756099.11	2290999.33	Аналитический метод	0.50	—
950	756099.45	2291000.27	Аналитический метод	0.50	—
951	756098.51	2291000.61	Аналитический метод	0.50	—
952	756098.17	2290999.67	Аналитический	0.50	—

949	756099.11	2290999.33	метод Аналитический метод	0.50	—
953	756079.19	2290994.00	Аналитический метод	0.50	—
954	756079.53	2290994.94	Аналитический метод	0.50	—
955	756078.59	2290995.28	Аналитический метод	0.50	—
956	756078.25	2290994.34	Аналитический метод	0.50	—
953	756079.19	2290994.00	Аналитический метод	0.50	—
957	757102.92	2291633.85	Аналитический метод	0.50	—
958	757103.51	2291634.66	Аналитический метод	0.50	—
959	757102.70	2291635.25	Аналитический метод	0.50	—
960	757102.11	2291634.44	Аналитический метод	0.50	—
957	757102.92	2291633.85	Аналитический метод	0.50	—
961	756108.93	2291027.21	Аналитический метод	0.50	—
962	756109.26	2291028.16	Аналитический метод	0.50	—
963	756108.32	2291028.49	Аналитический метод	0.50	—
964	756107.98	2291027.55	Аналитический метод	0.50	—
961	756108.93	2291027.21	Аналитический метод	0.50	—
965	756091.53	2291026.61	Аналитический метод	0.50	—
966	756091.88	2291027.55	Аналитический метод	0.50	—
967	756090.95	2291027.91	Аналитический метод	0.50	—
968	756090.59	2291026.97	Аналитический метод	0.50	—
965	756091.53	2291026.61	Аналитический метод	0.50	—
969	753021.91	2288146.84	Аналитический метод	0.50	—
970	753021.52	2288147.75	Аналитический метод	0.50	—
971	753020.60	2288147.37	Аналитический метод	0.50	—
972	753020.99	2288146.44	Аналитический метод	0.50	—
969	753021.91	2288146.84	Аналитический метод	0.50	—
973	756116.35	2291048.16	Аналитический метод	0.50	—
974	756116.68	2291049.11	Аналитический метод	0.50	—
975	756115.74	2291049.44	Аналитический метод	0.50	—
976	756115.40	2291048.50	Аналитический метод	0.50	—
973	756116.35	2291048.16	Аналитический метод	0.50	—
977	756097.76	2291042.96	Аналитический	0.50	—

			метод		
978	756099.10	2291046.36	Аналитический метод	0.50	—
979	756098.17	2291046.73	Аналитический метод	0.50	—
980	756096.83	2291043.33	Аналитический метод	0.50	—
977	756097.76	2291042.96	Аналитический метод	0.50	—
981	757142.01	2291687.64	Аналитический метод	0.50	—
982	757142.60	2291688.45	Аналитический метод	0.50	—
983	757141.79	2291689.04	Аналитический метод	0.50	—
984	757141.20	2291688.23	Аналитический метод	0.50	—
981	757142.01	2291687.64	Аналитический метод	0.50	—
985	752980.18	2288129.19	Аналитический метод	0.50	—
986	752979.81	2288130.12	Аналитический метод	0.50	—
987	752978.88	2288129.75	Аналитический метод	0.50	—
988	752979.25	2288128.82	Аналитический метод	0.50	—
985	752980.18	2288129.19	Аналитический метод	0.50	—
989	756128.39	2291082.46	Аналитический метод	0.50	—
990	756129.38	2291084.87	Аналитический метод	0.50	—
991	756128.46	2291085.25	Аналитический метод	0.50	—
992	756127.47	2291082.84	Аналитический метод	0.50	—
989	756128.39	2291082.46	Аналитический метод	0.50	—
993	757177.90	2291729.91	Аналитический метод	0.50	—
994	757178.42	2291730.77	Аналитический метод	0.50	—
995	757174.32	2291733.24	Аналитический метод	0.50	—
996	757177.00	2291736.60	Аналитический метод	0.50	—
997	757176.22	2291737.21	Аналитический метод	0.50	—
998	757172.82	2291732.97	Аналитический метод	0.50	—
993	757177.90	2291729.91	Аналитический метод	0.50	—
999	756148.13	2291115.57	Аналитический метод	0.50	—
1000	756149.63	2291118.62	Аналитический метод	0.50	—
1001	756148.73	2291119.05	Аналитический метод	0.50	—
1002	756147.23	2291116.00	Аналитический метод	0.50	—
999	756148.13	2291115.57	Аналитический метод	0.50	—
1003	756106.33	2291095.10	Аналитический метод	0.50	—

1004	756106.77	2291096.00	Аналитический метод	0.50	—
1005	756105.88	2291096.44	Аналитический метод	0.50	—
1006	756105.43	2291095.54	Аналитический метод	0.50	—
1003	756106.33	2291095.10	Аналитический метод	0.50	—
1007	757242.48	2291778.38	Аналитический метод	0.50	—
1008	757241.92	2291779.21	Аналитический метод	0.50	—
1009	757241.09	2291778.66	Аналитический метод	0.50	—
1010	757241.64	2291777.83	Аналитический метод	0.50	—
1007	757242.48	2291778.38	Аналитический метод	0.50	—
1011	757287.91	2291809.39	Аналитический метод	0.50	—
1012	757287.34	2291810.21	Аналитический метод	0.50	—
1013	757286.52	2291809.65	Аналитический метод	0.50	—
1014	757287.08	2291808.83	Аналитический метод	0.50	—
1011	757287.91	2291809.39	Аналитический метод	0.50	—
1015	752915.37	2288103.32	Аналитический метод	0.50	—
1016	752914.93	2288104.22	Аналитический метод	0.50	—
1017	752914.03	2288103.79	Аналитический метод	0.50	—
1018	752914.46	2288102.88	Аналитический метод	0.50	—
1015	752915.37	2288103.32	Аналитический метод	0.50	—
1019	757341.98	2291846.52	Аналитический метод	0.50	—
1020	757341.42	2291847.34	Аналитический метод	0.50	—
1021	757340.59	2291846.78	Аналитический метод	0.50	—
1022	757341.16	2291845.96	Аналитический метод	0.50	—
1019	757341.98	2291846.52	Аналитический метод	0.50	—
1023	757393.20	2291880.64	Аналитический метод	0.50	—
1024	757392.65	2291881.48	Аналитический метод	0.50	—
1025	757391.81	2291880.92	Аналитический метод	0.50	—
1026	757392.37	2291880.08	Аналитический метод	0.50	—
1023	757393.20	2291880.64	Аналитический метод	0.50	—
1027	756080.20	2291107.27	Аналитический метод	0.50	—
1028	756080.61	2291108.19	Аналитический метод	0.50	—
1029	756077.30	2291109.72	Аналитический метод	0.50	—
1030	756076.89	2291108.80	Аналитический	0.50	—

1027	756080.20	2291107.27	метод Аналитический метод	0.50	—
1031	752878.73	2288079.63	Аналитический метод	0.50	—
1032	752877.78	2288086.16	Аналитический метод	0.50	—
1033	752870.94	2288084.53	Аналитический метод	0.50	—
1034	752871.17	2288083.56	Аналитический метод	0.50	—
1035	752876.94	2288084.94	Аналитический метод	0.50	—
1036	752877.74	2288079.48	Аналитический метод	0.50	—
1031	752878.73	2288079.63	Аналитический метод	0.50	—
1037	757446.64	2291916.60	Аналитический метод	0.50	—
1038	757446.08	2291917.43	Аналитический метод	0.50	—
1039	757445.25	2291916.87	Аналитический метод	0.50	—
1040	757445.81	2291916.03	Аналитический метод	0.50	—
1037	757446.64	2291916.60	Аналитический метод	0.50	—
1041	757491.99	2291947.51	Аналитический метод	0.50	—
1042	757491.43	2291948.34	Аналитический метод	0.50	—
1043	757490.60	2291947.77	Аналитический метод	0.50	—
1044	757491.17	2291946.94	Аналитический метод	0.50	—
1041	757491.99	2291947.51	Аналитический метод	0.50	—
1045	752827.28	2288030.09	Аналитический метод	0.50	—
1046	752827.96	2288030.83	Аналитический метод	0.50	—
1047	752827.23	2288031.51	Аналитический метод	0.50	—
1048	752826.55	2288030.77	Аналитический метод	0.50	—
1045	752827.28	2288030.09	Аналитический метод	0.50	—
1049	757546.08	2291984.12	Аналитический метод	0.50	—
1050	757545.52	2291984.96	Аналитический метод	0.50	—
1051	757544.69	2291984.40	Аналитический метод	0.50	—
1052	757545.25	2291983.56	Аналитический метод	0.50	—
1049	757546.08	2291984.12	Аналитический метод	0.50	—
1053	752785.23	2287985.04	Аналитический метод	0.50	—
1054	752785.91	2287985.77	Аналитический метод	0.50	—
1055	752785.17	2287986.45	Аналитический метод	0.50	—
1056	752784.50	2287985.71	Аналитический метод	0.50	—

1053	752785.23	2287985.04	Аналитический метод	0.50	—
1057	757586.48	2292011.76	Аналитический метод	0.50	—
1058	757585.92	2292012.58	Аналитический метод	0.50	—
1059	757585.09	2292012.02	Аналитический метод	0.50	—
1060	757585.66	2292011.20	Аналитический метод	0.50	—
1057	757586.48	2292011.76	Аналитический метод	0.50	—
1061	752746.02	2287942.45	Аналитический метод	0.50	—
1062	752746.68	2287943.21	Аналитический метод	0.50	—
1063	752745.92	2287943.86	Аналитический метод	0.50	—
1064	752745.27	2287943.11	Аналитический метод	0.50	—
1061	752746.02	2287942.45	Аналитический метод	0.50	—
1065	752706.37	2287896.52	Аналитический метод	0.50	—
1066	752707.04	2287897.26	Аналитический метод	0.50	—
1067	752706.32	2287897.93	Аналитический метод	0.50	—
1068	752705.64	2287897.21	Аналитический метод	0.50	—
1065	752706.37	2287896.52	Аналитический метод	0.50	—
1069	757637.78	2292045.89	Аналитический метод	0.50	—
1070	757637.23	2292046.73	Аналитический метод	0.50	—
1071	757636.39	2292046.17	Аналитический метод	0.50	—
1072	757636.95	2292045.33	Аналитический метод	0.50	—
1069	757637.78	2292045.89	Аналитический метод	0.50	—
1073	752670.94	2287858.72	Аналитический метод	0.50	—
1074	752671.61	2287859.47	Аналитический метод	0.50	—
1075	752667.16	2287863.42	Аналитический метод	0.50	—
1076	752666.49	2287862.67	Аналитический метод	0.50	—
1073	752670.94	2287858.72	Аналитический метод	0.50	—
1077	757683.29	2292076.91	Аналитический метод	0.50	—
1078	757682.73	2292077.74	Аналитический метод	0.50	—
1079	757681.90	2292077.17	Аналитический метод	0.50	—
1080	757682.47	2292076.34	Аналитический метод	0.50	—
1077	757683.29	2292076.91	Аналитический метод	0.50	—
1081	757730.47	2292108.51	Аналитический метод	0.50	—

1082	757729.91	2292109.35	Аналитический метод	0.50	—
1083	757729.08	2292108.79	Аналитический метод	0.50	—
1084	757729.64	2292107.95	Аналитический метод	0.50	—
1081	757730.47	2292108.51	Аналитический метод	0.50	—
1085	757785.39	2292146.50	Аналитический метод	0.50	—
1086	757784.82	2292147.33	Аналитический метод	0.50	—
1087	757783.99	2292146.76	Аналитический метод	0.50	—
1088	757784.57	2292145.93	Аналитический метод	0.50	—
1085	757785.39	2292146.50	Аналитический метод	0.50	—
1089	757846.09	2292182.03	Аналитический метод	0.50	—
1090	757843.00	2292187.63	Аналитический метод	0.50	—
1091	757842.12	2292187.14	Аналитический метод	0.50	—
1092	757845.21	2292181.55	Аналитический метод	0.50	—
1089	757846.09	2292182.03	Аналитический метод	0.50	—
1093	752604.57	2287830.50	Аналитический метод	0.50	—
1094	752604.17	2287831.42	Аналитический метод	0.50	—
1095	752603.25	2287831.02	Аналитический метод	0.50	—
1096	752603.65	2287830.10	Аналитический метод	0.50	—
1093	752604.57	2287830.50	Аналитический метод	0.50	—
1097	761650.81	2293314.52	Аналитический метод	0.50	—
1098	761651.59	2293320.38	Аналитический метод	0.50	—
1099	761650.60	2293320.51	Аналитический метод	0.50	—
1100	761649.82	2293314.65	Аналитический метод	0.50	—
1097	761650.81	2293314.52	Аналитический метод	0.50	—
1101	757892.19	2292217.27	Аналитический метод	0.50	—
1102	757891.66	2292218.12	Аналитический метод	0.50	—
1103	757890.81	2292217.59	Аналитический метод	0.50	—
1104	757891.34	2292216.74	Аналитический метод	0.50	—
1101	757892.19	2292217.27	Аналитический метод	0.50	—
1105	761709.14	2293331.37	Аналитический метод	0.50	—
1106	761708.86	2293332.34	Аналитический метод	0.50	—
1107	761707.90	2293332.06	Аналитический метод	0.50	—
1108	761708.17	2293331.10	Аналитический	0.50	—

1105	761709.14	2293331.37	метод Аналитический метод	0.50	—
1109	757943.42	2292250.67	Аналитический метод	0.50	—
1110	757942.88	2292251.50	Аналитический метод	0.50	—
1111	757942.04	2292250.95	Аналитический метод	0.50	—
1112	757942.59	2292250.12	Аналитический метод	0.50	—
1109	757943.42	2292250.67	Аналитический метод	0.50	—
1113	761765.10	2293347.88	Аналитический метод	0.50	—
1114	761764.82	2293348.84	Аналитический метод	0.50	—
1115	761763.86	2293348.56	Аналитический метод	0.50	—
1116	761764.14	2293347.60	Аналитический метод	0.50	—
1113	761765.10	2293347.88	Аналитический метод	0.50	—
1117	757996.55	2292285.59	Аналитический метод	0.50	—
1118	757996.00	2292286.43	Аналитический метод	0.50	—
1119	757995.17	2292285.88	Аналитический метод	0.50	—
1120	757995.71	2292285.05	Аналитический метод	0.50	—
1117	757996.55	2292285.59	Аналитический метод	0.50	—
1121	761586.69	2293329.09	Аналитический метод	0.50	—
1122	761586.94	2293330.05	Аналитический метод	0.50	—
1123	761585.97	2293330.29	Аналитический метод	0.50	—
1124	761585.73	2293329.33	Аналитический метод	0.50	—
1121	761586.69	2293329.09	Аналитический метод	0.50	—
1125	761829.76	2293367.00	Аналитический метод	0.50	—
1126	761829.48	2293367.96	Аналитический метод	0.50	—
1127	761828.52	2293367.68	Аналитический метод	0.50	—
1128	761828.80	2293366.72	Аналитический метод	0.50	—
1125	761829.76	2293367.00	Аналитический метод	0.50	—
1129	758050.02	2292319.69	Аналитический метод	0.50	—
1130	758049.48	2292320.53	Аналитический метод	0.50	—
1131	758048.64	2292319.99	Аналитический метод	0.50	—
1132	758049.17	2292319.15	Аналитический метод	0.50	—
1129	758050.02	2292319.69	Аналитический метод	0.50	—
1133	752543.07	2287803.82	Аналитический	0.50	—

			метод		
1134	752542.68	2287804.75	Аналитический метод	0.50	—
1135	752541.76	2287804.35	Аналитический метод	0.50	—
1136	752542.15	2287803.44	Аналитический метод	0.50	—
1133	752543.07	2287803.82	Аналитический метод	0.50	—
1137	761888.95	2293383.63	Аналитический метод	0.50	—
1138	761886.02	2293388.80	Аналитический метод	0.50	—
1139	761885.15	2293388.31	Аналитический метод	0.50	—
1140	761888.08	2293383.14	Аналитический метод	0.50	—
1137	761888.95	2293383.63	Аналитический метод	0.50	—
1141	758105.21	2292356.02	Аналитический метод	0.50	—
1142	758104.66	2292356.85	Аналитический метод	0.50	—
1143	758103.82	2292356.31	Аналитический метод	0.50	—
1144	758104.37	2292355.47	Аналитический метод	0.50	—
1141	758105.21	2292356.02	Аналитический метод	0.50	—
1145	761517.73	2293346.52	Аналитический метод	0.50	—
1146	761517.96	2293347.50	Аналитический метод	0.50	—
1147	761516.98	2293347.72	Аналитический метод	0.50	—
1148	761516.76	2293346.75	Аналитический метод	0.50	—
1145	761517.73	2293346.52	Аналитический метод	0.50	—
1149	758161.41	2292392.26	Аналитический метод	0.50	—
1150	758160.87	2292393.10	Аналитический метод	0.50	—
1151	758160.03	2292392.56	Аналитический метод	0.50	—
1152	758160.57	2292391.72	Аналитический метод	0.50	—
1149	758161.41	2292392.26	Аналитический метод	0.50	—
1153	752496.91	2287784.08	Аналитический метод	0.50	—
1154	752496.52	2287784.99	Аналитический метод	0.50	—
1155	752495.59	2287784.60	Аналитический метод	0.50	—
1156	752495.98	2287783.69	Аналитический метод	0.50	—
1153	752496.91	2287784.08	Аналитический метод	0.50	—
1157	761936.39	2293410.41	Аналитический метод	0.50	—
1158	761935.90	2293411.28	Аналитический метод	0.50	—
1159	761935.03	2293410.79	Аналитический метод	0.50	—

1160	761935.52	2293409.92	Аналитический метод	0.50	—
1157	761936.39	2293410.41	Аналитический метод	0.50	—
1161	758216.28	2292427.81	Аналитический метод	0.50	—
1162	758215.74	2292428.65	Аналитический метод	0.50	—
1163	758214.90	2292428.11	Аналитический метод	0.50	—
1164	758215.44	2292427.27	Аналитический метод	0.50	—
1161	758216.28	2292427.81	Аналитический метод	0.50	—
1165	761461.23	2293359.36	Аналитический метод	0.50	—
1166	761461.47	2293360.33	Аналитический метод	0.50	—
1167	761460.50	2293360.57	Аналитический метод	0.50	—
1168	761460.26	2293359.61	Аналитический метод	0.50	—
1165	761461.23	2293359.36	Аналитический метод	0.50	—
1169	758271.07	2292463.03	Аналитический метод	0.50	—
1170	758270.53	2292463.87	Аналитический метод	0.50	—
1171	758269.69	2292463.33	Аналитический метод	0.50	—
1172	758270.23	2292462.49	Аналитический метод	0.50	—
1169	758271.07	2292463.03	Аналитический метод	0.50	—
1173	761983.29	2293438.87	Аналитический метод	0.50	—
1174	761982.78	2293439.73	Аналитический метод	0.50	—
1175	761981.92	2293439.21	Аналитический метод	0.50	—
1176	761982.44	2293438.36	Аналитический метод	0.50	—
1173	761983.29	2293438.87	Аналитический метод	0.50	—
1177	758326.43	2292499.02	Аналитический метод	0.50	—
1178	758325.88	2292499.85	Аналитический метод	0.50	—
1179	758325.05	2292499.31	Аналитический метод	0.50	—
1180	758325.59	2292498.47	Аналитический метод	0.50	—
1177	758326.43	2292499.02	Аналитический метод	0.50	—
1181	761401.54	2293373.99	Аналитический метод	0.50	—
1182	761401.78	2293374.96	Аналитический метод	0.50	—
1183	761400.80	2293375.19	Аналитический метод	0.50	—
1184	761400.57	2293374.22	Аналитический метод	0.50	—
1181	761401.54	2293373.99	Аналитический метод	0.50	—

1185	758380.06	2292533.62	Аналитический метод	0.50	—
1186	758379.52	2292534.46	Аналитический метод	0.50	—
1187	758378.68	2292533.92	Аналитический метод	0.50	—
1188	758379.22	2292533.08	Аналитический метод	0.50	—
1185	758380.06	2292533.62	Аналитический метод	0.50	—
1189	758897.35	2292733.32	Аналитический метод	0.50	—
1190	758895.84	2292739.96	Аналитический метод	0.50	—
1191	758894.86	2292739.74	Аналитический метод	0.50	—
1192	758896.37	2292733.09	Аналитический метод	0.50	—
1189	758897.35	2292733.32	Аналитический метод	0.50	—
1193	752428.11	2287754.63	Аналитический метод	0.50	—
1194	752427.73	2287755.56	Аналитический метод	0.50	—
1195	752426.80	2287755.17	Аналитический метод	0.50	—
1196	752427.19	2287754.25	Аналитический метод	0.50	—
1193	752428.11	2287754.63	Аналитический метод	0.50	—
1197	758830.60	2292712.12	Аналитический метод	0.50	—
1198	758830.28	2292713.07	Аналитический метод	0.50	—
1199	758829.33	2292712.76	Аналитический метод	0.50	—
1200	758829.65	2292711.80	Аналитический метод	0.50	—
1197	758830.60	2292712.12	Аналитический метод	0.50	—
1201	758775.34	2292693.26	Аналитический метод	0.50	—
1202	758775.09	2292694.22	Аналитический метод	0.50	—
1203	758769.63	2292692.79	Аналитический метод	0.50	—
1204	758769.88	2292691.82	Аналитический метод	0.50	—
1201	758775.34	2292693.26	Аналитический метод	0.50	—
1205	758718.47	2292673.85	Аналитический метод	0.50	—
1206	758718.16	2292674.80	Аналитический метод	0.50	—
1207	758717.21	2292674.50	Аналитический метод	0.50	—
1208	758717.51	2292673.54	Аналитический метод	0.50	—
1205	758718.47	2292673.85	Аналитический метод	0.50	—
1209	758683.06	2292661.99	Аналитический метод	0.50	—
1210	758682.83	2292662.97	Аналитический метод	0.50	—
1211	758677.20	2292661.64	Аналитический	0.50	—

			метод		
1212	758677.43	2292660.66	Аналитический метод	0.50	—
1209	758683.06	2292661.99	Аналитический метод	0.50	—
1213	758949.69	2292761.88	Аналитический метод	0.50	—
1214	758949.21	2292762.76	Аналитический метод	0.50	—
1215	758948.33	2292762.28	Аналитический метод	0.50	—
1216	758948.81	2292761.40	Аналитический метод	0.50	—
1213	758949.69	2292761.88	Аналитический метод	0.50	—
1217	758426.78	2292563.21	Аналитический метод	0.50	—
1218	758426.24	2292564.06	Аналитический метод	0.50	—
1219	758425.40	2292563.53	Аналитический метод	0.50	—
1220	758425.93	2292562.68	Аналитический метод	0.50	—
1217	758426.78	2292563.21	Аналитический метод	0.50	—
1221	758647.87	2292650.58	Аналитический метод	0.50	—
1222	758647.56	2292651.53	Аналитический метод	0.50	—
1223	758646.61	2292651.22	Аналитический метод	0.50	—
1224	758646.93	2292650.27	Аналитический метод	0.50	—
1221	758647.87	2292650.58	Аналитический метод	0.50	—
1225	762039.81	2293471.35	Аналитический метод	0.50	—
1226	762039.31	2293472.23	Аналитический метод	0.50	—
1227	762038.44	2293471.72	Аналитический метод	0.50	—
1228	762038.94	2293470.86	Аналитический метод	0.50	—
1225	762039.81	2293471.35	Аналитический метод	0.50	—
1229	758468.84	2292583.80	Аналитический метод	0.50	—
1230	758464.91	2292589.56	Аналитический метод	0.50	—
1231	758464.08	2292589.00	Аналитический метод	0.50	—
1232	758468.01	2292583.24	Аналитический метод	0.50	—
1229	758468.84	2292583.80	Аналитический метод	0.50	—
1233	758577.09	2292627.00	Аналитический метод	0.50	—
1234	758576.77	2292627.95	Аналитический метод	0.50	—
1235	758575.82	2292627.63	Аналитический метод	0.50	—
1236	758576.14	2292626.68	Аналитический метод	0.50	—
1233	758577.09	2292627.00	Аналитический метод	0.50	—

1237	758525.77	2292609.68	Аналитический метод	0.50	—
1238	758525.44	2292610.62	Аналитический метод	0.50	—
1239	758524.50	2292610.29	Аналитический метод	0.50	—
1240	758524.83	2292609.35	Аналитический метод	0.50	—
1237	758525.77	2292609.68	Аналитический метод	0.50	—
1241	758992.20	2292784.88	Аналитический метод	0.50	—
1242	758991.72	2292785.76	Аналитический метод	0.50	—
1243	758990.84	2292785.28	Аналитический метод	0.50	—
1244	758991.32	2292784.40	Аналитический метод	0.50	—
1241	758992.20	2292784.88	Аналитический метод	0.50	—
1245	761345.70	2293387.52	Аналитический метод	0.50	—
1246	761345.94	2293388.48	Аналитический метод	0.50	—
1247	761344.97	2293388.73	Аналитический метод	0.50	—
1248	761344.73	2293387.76	Аналитический метод	0.50	—
1245	761345.70	2293387.52	Аналитический метод	0.50	—
1249	759449.11	2292945.28	Аналитический метод	0.50	—
1250	759446.12	2292950.88	Аналитический метод	0.50	—
1251	759445.23	2292950.41	Аналитический метод	0.50	—
1252	759448.22	2292944.81	Аналитический метод	0.50	—
1249	759449.11	2292945.28	Аналитический метод	0.50	—
1253	759038.26	2292809.54	Аналитический метод	0.50	—
1254	759037.79	2292810.41	Аналитический метод	0.50	—
1255	759036.91	2292809.94	Аналитический метод	0.50	—
1256	759037.38	2292809.07	Аналитический метод	0.50	—
1253	759038.26	2292809.54	Аналитический метод	0.50	—
1257	759408.08	2292932.73	Аналитический метод	0.50	—
1258	759407.79	2292933.70	Аналитический метод	0.50	—
1259	759406.83	2292933.40	Аналитический метод	0.50	—
1260	759407.12	2292932.44	Аналитический метод	0.50	—
1257	759408.08	2292932.73	Аналитический метод	0.50	—
1261	759362.95	2292919.06	Аналитический метод	0.50	—
1262	759362.66	2292920.01	Аналитический метод	0.50	—

1263	759361.71	2292919.72	Аналитический метод	0.50	—
1264	759361.99	2292918.77	Аналитический метод	0.50	—
1261	759362.95	2292919.06	Аналитический метод	0.50	—
1265	759502.05	2292963.81	Аналитический метод	0.50	—
1266	759501.71	2292964.75	Аналитический метод	0.50	—
1267	759500.77	2292964.42	Аналитический метод	0.50	—
1268	759501.10	2292963.47	Аналитический метод	0.50	—
1265	759502.05	2292963.81	Аналитический метод	0.50	—
1269	759307.09	2292902.39	Аналитический метод	0.50	—
1270	759306.79	2292903.34	Аналитический метод	0.50	—
1271	759305.84	2292903.04	Аналитический метод	0.50	—
1272	759306.14	2292902.10	Аналитический метод	0.50	—
1269	759307.09	2292902.39	Аналитический метод	0.50	—
1273	759085.36	2292828.90	Аналитический метод	0.50	—
1274	759082.83	2292834.24	Аналитический метод	0.50	—
1275	759081.92	2292833.81	Аналитический метод	0.50	—
1276	759084.45	2292828.47	Аналитический метод	0.50	—
1273	759085.36	2292828.90	Аналитический метод	0.50	—
1277	759246.03	2292883.19	Аналитический метод	0.50	—
1278	759245.74	2292884.14	Аналитический метод	0.50	—
1279	759244.78	2292883.86	Аналитический метод	0.50	—
1280	759245.07	2292882.89	Аналитический метод	0.50	—
1277	759246.03	2292883.19	Аналитический метод	0.50	—
1281	759554.01	2292981.89	Аналитический метод	0.50	—
1282	759553.69	2292982.83	Аналитический метод	0.50	—
1283	759552.74	2292982.51	Аналитический метод	0.50	—
1284	759553.07	2292981.57	Аналитический метод	0.50	—
1281	759554.01	2292981.89	Аналитический метод	0.50	—
1285	759193.92	2292867.44	Аналитический метод	0.50	—
1286	759193.62	2292868.40	Аналитический метод	0.50	—
1287	759192.67	2292868.10	Аналитический метод	0.50	—
1288	759192.96	2292867.14	Аналитический метод	0.50	—
1285	759193.92	2292867.44	Аналитический	0.50	—

			метод		
1289	759605.60	2292998.95	Аналитический метод	0.50	—
1290	759605.29	2292999.90	Аналитический метод	0.50	—
1291	759604.34	2292999.59	Аналитический метод	0.50	—
1292	759604.65	2292998.64	Аналитический метод	0.50	—
1289	759605.60	2292998.95	Аналитический метод	0.50	—
1293	759140.38	2292851.07	Аналитический метод	0.50	—
1294	759140.09	2292852.02	Аналитический метод	0.50	—
1295	759139.13	2292851.73	Аналитический метод	0.50	—
1296	759139.43	2292850.78	Аналитический метод	0.50	—
1293	759140.38	2292851.07	Аналитический метод	0.50	—
1297	752373.27	2287731.65	Аналитический метод	0.50	—
1298	752372.88	2287732.58	Аналитический метод	0.50	—
1299	752371.96	2287732.19	Аналитический метод	0.50	—
1300	752372.35	2287731.26	Аналитический метод	0.50	—
1297	752373.27	2287731.65	Аналитический метод	0.50	—
1301	759661.32	2293018.90	Аналитический метод	0.50	—
1302	759660.98	2293019.84	Аналитический метод	0.50	—
1303	759660.04	2293019.50	Аналитический метод	0.50	—
1304	759660.38	2293018.56	Аналитический метод	0.50	—
1301	759661.32	2293018.90	Аналитический метод	0.50	—
1305	762087.23	2293499.30	Аналитический метод	0.50	—
1306	762086.72	2293500.17	Аналитический метод	0.50	—
1307	762085.86	2293499.66	Аналитический метод	0.50	—
1308	762086.37	2293498.80	Аналитический метод	0.50	—
1305	762087.23	2293499.30	Аналитический метод	0.50	—
1309	759719.87	2293038.20	Аналитический метод	0.50	—
1310	759719.56	2293039.15	Аналитический метод	0.50	—
1311	759718.61	2293038.84	Аналитический метод	0.50	—
1312	759718.92	2293037.89	Аналитический метод	0.50	—
1309	759719.87	2293038.20	Аналитический метод	0.50	—
1313	759773.60	2293056.51	Аналитический метод	0.50	—
1314	759773.28	2293057.45	Аналитический	0.50	—

			метод		
1315	759772.34	2293057.13	Аналитический метод	0.50	—
1316	759772.66	2293056.18	Аналитический метод	0.50	—
1313	759773.60	2293056.51	Аналитический метод	0.50	—
1317	759829.58	2293075.44	Аналитический метод	0.50	—
1318	759829.26	2293076.39	Аналитический метод	0.50	—
1319	759828.31	2293076.06	Аналитический метод	0.50	—
1320	759828.63	2293075.12	Аналитический метод	0.50	—
1317	759829.58	2293075.44	Аналитический метод	0.50	—
1321	759880.55	2293093.35	Аналитический метод	0.50	—
1322	759880.22	2293094.29	Аналитический метод	0.50	—
1323	759879.28	2293093.96	Аналитический метод	0.50	—
1324	759879.61	2293093.02	Аналитический метод	0.50	—
1321	759880.55	2293093.35	Аналитический метод	0.50	—
1325	761284.65	2293402.44	Аналитический метод	0.50	—
1326	761284.88	2293403.41	Аналитический метод	0.50	—
1327	761283.91	2293403.64	Аналитический метод	0.50	—
1328	761283.68	2293402.67	Аналитический метод	0.50	—
1325	761284.65	2293402.44	Аналитический метод	0.50	—
1329	759933.37	2293111.45	Аналитический метод	0.50	—
1330	759933.05	2293112.39	Аналитический метод	0.50	—
1331	759932.10	2293112.07	Аналитический метод	0.50	—
1332	759932.43	2293111.12	Аналитический метод	0.50	—
1329	759933.37	2293111.45	Аналитический метод	0.50	—
1333	759992.10	2293131.35	Аналитический метод	0.50	—
1334	759991.78	2293132.31	Аналитический метод	0.50	—
1335	759990.83	2293131.99	Аналитический метод	0.50	—
1336	759991.15	2293131.04	Аналитический метод	0.50	—
1333	759992.10	2293131.35	Аналитический метод	0.50	—
1337	760103.62	2293163.06	Аналитический метод	0.50	—
1338	760100.84	2293169.55	Аналитический метод	0.50	—
1339	760099.92	2293169.15	Аналитический метод	0.50	—
1340	760102.70	2293162.67	Аналитический метод	0.50	—

1337	760103.62	2293163.06	Аналитический метод	0.50	—
1341	762133.01	2293525.53	Аналитический метод	0.50	—
1342	762132.51	2293526.40	Аналитический метод	0.50	—
1343	762131.65	2293525.91	Аналитический метод	0.50	—
1344	762132.14	2293525.04	Аналитический метод	0.50	—
1341	762133.01	2293525.53	Аналитический метод	0.50	—
1345	760045.49	2293149.99	Аналитический метод	0.50	—
1346	760045.16	2293150.93	Аналитический метод	0.50	—
1347	760044.22	2293150.60	Аналитический метод	0.50	—
1348	760044.55	2293149.66	Аналитический метод	0.50	—
1345	760045.49	2293149.99	Аналитический метод	0.50	—
1349	752325.27	2287711.12	Аналитический метод	0.50	—
1350	752324.86	2287712.03	Аналитический метод	0.50	—
1351	752323.95	2287711.62	Аналитический метод	0.50	—
1352	752324.36	2287710.71	Аналитический метод	0.50	—
1349	752325.27	2287711.12	Аналитический метод	0.50	—
1353	760149.49	2293183.89	Аналитический метод	0.50	—
1354	760149.18	2293184.85	Аналитический метод	0.50	—
1355	760148.23	2293184.54	Аналитический метод	0.50	—
1356	760148.53	2293183.59	Аналитический метод	0.50	—
1353	760149.49	2293183.89	Аналитический метод	0.50	—
1357	760203.73	2293201.96	Аналитический метод	0.50	—
1358	760203.41	2293202.90	Аналитический метод	0.50	—
1359	760202.47	2293202.58	Аналитический метод	0.50	—
1360	760202.78	2293201.64	Аналитический метод	0.50	—
1357	760203.73	2293201.96	Аналитический метод	0.50	—
1361	761222.26	2293417.16	Аналитический метод	0.50	—
1362	761222.50	2293418.14	Аналитический метод	0.50	—
1363	761221.52	2293418.38	Аналитический метод	0.50	—
1364	761221.29	2293417.40	Аналитический метод	0.50	—
1361	761222.26	2293417.16	Аналитический метод	0.50	—
1365	760254.90	2293218.36	Аналитический метод	0.50	—

1366	760254.59	2293219.31	Аналитический метод	0.50	—
1367	760253.64	2293219.01	Аналитический метод	0.50	—
1368	760253.94	2293218.05	Аналитический метод	0.50	—
1365	760254.90	2293218.36	Аналитический метод	0.50	—
1369	760307.83	2293235.13	Аналитический метод	0.50	—
1370	760307.52	2293236.08	Аналитический метод	0.50	—
1371	760306.57	2293235.78	Аналитический метод	0.50	—
1372	760306.87	2293234.82	Аналитический метод	0.50	—
1369	760307.83	2293235.13	Аналитический метод	0.50	—
1373	760353.78	2293249.15	Аналитический метод	0.50	—
1374	760353.49	2293250.11	Аналитический метод	0.50	—
1375	760352.53	2293249.81	Аналитический метод	0.50	—
1376	760352.83	2293248.85	Аналитический метод	0.50	—
1373	760353.78	2293249.15	Аналитический метод	0.50	—
1377	762184.25	2293555.75	Аналитический метод	0.50	—
1378	762183.74	2293556.62	Аналитический метод	0.50	—
1379	762182.88	2293556.11	Аналитический метод	0.50	—
1380	762183.39	2293555.25	Аналитический метод	0.50	—
1377	762184.25	2293555.75	Аналитический метод	0.50	—
1381	760405.22	2293266.24	Аналитический метод	0.50	—
1382	760404.91	2293267.19	Аналитический метод	0.50	—
1383	760403.96	2293266.88	Аналитический метод	0.50	—
1384	760404.27	2293265.93	Аналитический метод	0.50	—
1381	760405.22	2293266.24	Аналитический метод	0.50	—
1385	760450.82	2293280.33	Аналитический метод	0.50	—
1386	760450.53	2293281.28	Аналитический метод	0.50	—
1387	760449.57	2293280.99	Аналитический метод	0.50	—
1388	760449.87	2293280.04	Аналитический метод	0.50	—
1385	760450.82	2293280.33	Аналитический метод	0.50	—
1389	760493.28	2293294.22	Аналитический метод	0.50	—
1390	760492.97	2293295.17	Аналитический метод	0.50	—
1391	760492.02	2293294.86	Аналитический метод	0.50	—
1392	760492.33	2293293.91	Аналитический	0.50	—

1389	760493.28	2293294.22	метод Аналитический метод	0.50	—
1393	761170.30	2293429.78	Аналитический метод	0.50	—
1394	761170.53	2293430.75	Аналитический метод	0.50	—
1395	761169.56	2293430.98	Аналитический метод	0.50	—
1396	761169.33	2293430.01	Аналитический метод	0.50	—
1393	761170.30	2293429.78	Аналитический метод	0.50	—
1397	760588.16	2293319.20	Аналитический метод	0.50	—
1398	760586.46	2293324.89	Аналитический метод	0.50	—
1399	760585.50	2293324.60	Аналитический метод	0.50	—
1400	760587.20	2293318.92	Аналитический метод	0.50	—
1397	760588.16	2293319.20	Аналитический метод	0.50	—
1401	760542.46	2293309.98	Аналитический метод	0.50	—
1402	760542.15	2293310.94	Аналитический метод	0.50	—
1403	760541.20	2293310.63	Аналитический метод	0.50	—
1404	760541.50	2293309.68	Аналитический метод	0.50	—
1401	760542.46	2293309.98	Аналитический метод	0.50	—
1405	752262.87	2287683.16	Аналитический метод	0.50	—
1406	752262.48	2287684.09	Аналитический метод	0.50	—
1407	752261.55	2287683.70	Аналитический метод	0.50	—
1408	752261.94	2287682.77	Аналитический метод	0.50	—
1405	752262.87	2287683.16	Аналитический метод	0.50	—
1409	760639.34	2293336.17	Аналитический метод	0.50	—
1410	760639.12	2293337.15	Аналитический метод	0.50	—
1411	760638.14	2293336.92	Аналитический метод	0.50	—
1412	760638.36	2293335.95	Аналитический метод	0.50	—
1409	760639.34	2293336.17	Аналитический метод	0.50	—
1413	760689.79	2293347.54	Аналитический метод	0.50	—
1414	760689.57	2293348.52	Аналитический метод	0.50	—
1415	760688.59	2293348.30	Аналитический метод	0.50	—
1416	760688.81	2293347.32	Аналитический метод	0.50	—
1413	760689.79	2293347.54	Аналитический метод	0.50	—
1417	760743.06	2293359.97	Аналитический	0.50	—

			метод		
1418	760742.84	2293360.95	Аналитический метод	0.50	—
1419	760741.86	2293360.72	Аналитический метод	0.50	—
1420	760742.09	2293359.75	Аналитический метод	0.50	—
1417	760743.06	2293359.97	Аналитический метод	0.50	—
1421	760797.43	2293371.66	Аналитический метод	0.50	—
1422	760797.22	2293372.64	Аналитический метод	0.50	—
1423	760796.24	2293372.44	Аналитический метод	0.50	—
1424	760796.45	2293371.45	Аналитический метод	0.50	—
1421	760797.43	2293371.66	Аналитический метод	0.50	—
1425	760848.12	2293383.72	Аналитический метод	0.50	—
1426	760847.89	2293384.69	Аналитический метод	0.50	—
1427	760846.92	2293384.46	Аналитический метод	0.50	—
1428	760847.15	2293383.49	Аналитический метод	0.50	—
1425	760848.12	2293383.72	Аналитический метод	0.50	—
1429	760901.22	2293395.64	Аналитический метод	0.50	—
1430	760901.01	2293396.62	Аналитический метод	0.50	—
1431	760900.03	2293396.40	Аналитический метод	0.50	—
1432	760900.25	2293395.43	Аналитический метод	0.50	—
1429	760901.22	2293395.64	Аналитический метод	0.50	—
1433	762236.63	2293586.32	Аналитический метод	0.50	—
1434	762236.12	2293587.18	Аналитический метод	0.50	—
1435	762235.26	2293586.68	Аналитический метод	0.50	—
1436	762235.76	2293585.81	Аналитический метод	0.50	—
1433	762236.63	2293586.32	Аналитический метод	0.50	—
1437	761112.59	2293437.55	Аналитический метод	0.50	—
1438	761112.04	2293444.81	Аналитический метод	0.50	—
1439	761111.04	2293444.73	Аналитический метод	0.50	—
1440	761111.59	2293437.47	Аналитический метод	0.50	—
1437	761112.59	2293437.55	Аналитический метод	0.50	—
1441	760966.23	2293411.00	Аналитический метод	0.50	—
1442	760966.00	2293411.97	Аналитический метод	0.50	—
1443	760965.03	2293411.74	Аналитический метод	0.50	—

1444	760965.26	2293410.77	Аналитический метод	0.50	—
1441	760966.23	2293411.00	Аналитический метод	0.50	—
1445	761013.70	2293421.54	Аналитический метод	0.50	—
1446	761013.48	2293422.52	Аналитический метод	0.50	—
1447	761012.50	2293422.30	Аналитический метод	0.50	—
1448	761012.72	2293421.32	Аналитический метод	0.50	—
1445	761013.70	2293421.54	Аналитический метод	0.50	—
1449	761064.81	2293433.27	Аналитический метод	0.50	—
1450	761064.59	2293434.25	Аналитический метод	0.50	—
1451	761063.61	2293434.03	Аналитический метод	0.50	—
1452	761063.84	2293433.05	Аналитический метод	0.50	—
1449	761064.81	2293433.27	Аналитический метод	0.50	—
1453	762285.21	2293614.29	Аналитический метод	0.50	—
1454	762284.71	2293615.16	Аналитический метод	0.50	—
1455	762283.84	2293614.65	Аналитический метод	0.50	—
1456	762284.34	2293613.79	Аналитический метод	0.50	—
1453	762285.21	2293614.29	Аналитический метод	0.50	—
1457	752203.67	2287657.99	Аналитический метод	0.50	—
1458	752203.28	2287658.92	Аналитический метод	0.50	—
1459	752202.36	2287658.52	Аналитический метод	0.50	—
1460	752202.75	2287657.61	Аналитический метод	0.50	—
1457	752203.67	2287657.99	Аналитический метод	0.50	—
1461	762344.53	2293648.94	Аналитический метод	0.50	—
1462	762344.02	2293649.80	Аналитический метод	0.50	—
1463	762343.16	2293649.30	Аналитический метод	0.50	—
1464	762343.66	2293648.43	Аналитический метод	0.50	—
1461	762344.53	2293648.94	Аналитический метод	0.50	—
1465	752146.76	2287634.10	Аналитический метод	0.50	—
1466	752146.37	2287635.01	Аналитический метод	0.50	—
1467	752145.46	2287634.62	Аналитический метод	0.50	—
1468	752145.84	2287633.71	Аналитический метод	0.50	—
1465	752146.76	2287634.10	Аналитический метод	0.50	—

1469	762392.70	2293676.55	Аналитический метод	0.50	—
1470	762392.21	2293677.42	Аналитический метод	0.50	—
1471	762391.34	2293676.93	Аналитический метод	0.50	—
1472	762391.84	2293676.06	Аналитический метод	0.50	—
1469	762392.70	2293676.55	Аналитический метод	0.50	—
1473	752082.20	2287606.59	Аналитический метод	0.50	—
1474	752081.83	2287607.52	Аналитический метод	0.50	—
1475	752080.90	2287607.15	Аналитический метод	0.50	—
1476	752081.28	2287606.22	Аналитический метод	0.50	—
1473	752082.20	2287606.59	Аналитический метод	0.50	—
1477	762448.97	2293708.97	Аналитический метод	0.50	—
1478	762448.47	2293709.83	Аналитический метод	0.50	—
1479	762447.60	2293709.34	Аналитический метод	0.50	—
1480	762448.10	2293708.46	Аналитический метод	0.50	—
1477	762448.97	2293708.97	Аналитический метод	0.50	—
1481	762498.55	2293737.90	Аналитический метод	0.50	—
1482	762495.36	2293740.86	Аналитический метод	0.50	—
1483	762494.68	2293740.12	Аналитический метод	0.50	—
1484	762497.09	2293737.89	Аналитический метод	0.50	—
1485	762494.41	2293735.31	Аналитический метод	0.50	—
1486	762495.11	2293734.58	Аналитический метод	0.50	—
1481	762498.55	2293737.90	Аналитический метод	0.50	—
1487	752018.94	2287578.00	Аналитический метод	0.50	—
1488	752019.63	2287578.73	Аналитический метод	0.50	—
1489	752017.36	2287580.87	Аналитический метод	0.50	—
1490	752018.67	2287583.26	Аналитический метод	0.50	—
1491	752017.79	2287583.74	Аналитический метод	0.50	—
1492	752016.12	2287580.67	Аналитический метод	0.50	—
1487	752018.94	2287578.00	Аналитический метод	0.50	—
1493	762532.64	2293782.91	Аналитический метод	0.50	—
1494	762533.24	2293783.70	Аналитический метод	0.50	—
1495	762532.45	2293784.31	Аналитический метод	0.50	—
1496	762531.84	2293783.51	Аналитический метод	0.50	—

1493	762532.64	2293782.91	Аналитический метод	0.50	—
1497	751959.36	2287594.99	Аналитический метод	0.50	—
1498	751959.65	2287595.95	Аналитический метод	0.50	—
1499	751958.70	2287596.25	Аналитический метод	0.50	—
1500	751958.40	2287595.29	Аналитический метод	0.50	—
1497	751959.36	2287594.99	Аналитический метод	0.50	—
1501	762562.06	2293821.76	Аналитический метод	0.50	—
1502	762562.66	2293822.56	Аналитический метод	0.50	—
1503	762561.87	2293823.16	Аналитический метод	0.50	—
1504	762561.26	2293822.37	Аналитический метод	0.50	—
1501	762562.06	2293821.76	Аналитический метод	0.50	—
1505	762595.22	2293865.71	Аналитический метод	0.50	—
1506	762595.82	2293866.51	Аналитический метод	0.50	—
1507	762595.02	2293867.11	Аналитический метод	0.50	—
1508	762594.42	2293866.31	Аналитический метод	0.50	—
1505	762595.22	2293865.71	Аналитический метод	0.50	—
1509	751897.52	2287613.91	Аналитический метод	0.50	—
1510	751897.80	2287614.87	Аналитический метод	0.50	—
1511	751896.85	2287615.15	Аналитический метод	0.50	—
1512	751896.56	2287614.20	Аналитический метод	0.50	—
1509	751897.52	2287613.91	Аналитический метод	0.50	—
1513	762627.97	2293908.33	Аналитический метод	0.50	—
1514	762628.58	2293909.12	Аналитический метод	0.50	—
1515	762627.79	2293909.73	Аналитический метод	0.50	—
1516	762627.18	2293908.94	Аналитический метод	0.50	—
1513	762627.97	2293908.33	Аналитический метод	0.50	—
1517	751852.52	2287627.37	Аналитический метод	0.50	—
1518	751852.80	2287628.33	Аналитический метод	0.50	—
1519	751851.84	2287628.61	Аналитический метод	0.50	—
1520	751851.56	2287627.65	Аналитический метод	0.50	—
1517	751852.52	2287627.37	Аналитический метод	0.50	—
1521	762671.00	2293959.97	Аналитический метод	0.50	—

1522	762669.75	2293964.59	Аналитический метод	0.50	—
1523	762668.79	2293964.33	Аналитический метод	0.50	—
1524	762670.04	2293959.70	Аналитический метод	0.50	—
1521	762671.00	2293959.97	Аналитический метод	0.50	—
1525	751794.93	2287644.06	Аналитический метод	0.50	—
1526	751795.20	2287645.03	Аналитический метод	0.50	—
1527	751794.23	2287645.30	Аналитический метод	0.50	—
1528	751793.96	2287644.33	Аналитический метод	0.50	—
1525	751794.93	2287644.06	Аналитический метод	0.50	—
1529	762720.40	2293994.51	Аналитический метод	0.50	—
1530	762719.88	2293995.36	Аналитический метод	0.50	—
1531	762719.03	2293994.84	Аналитический метод	0.50	—
1532	762719.55	2293994.00	Аналитический метод	0.50	—
1529	762720.40	2293994.51	Аналитический метод	0.50	—
1533	762774.38	2294028.18	Аналитический метод	0.50	—
1534	762773.85	2294029.03	Аналитический метод	0.50	—
1535	762773.00	2294028.50	Аналитический метод	0.50	—
1536	762773.53	2294027.65	Аналитический метод	0.50	—
1533	762774.38	2294028.18	Аналитический метод	0.50	—
1537	751735.60	2287660.52	Аналитический метод	0.50	—
1538	751735.88	2287661.48	Аналитический метод	0.50	—
1539	751734.92	2287661.76	Аналитический метод	0.50	—
1540	751734.64	2287660.80	Аналитический метод	0.50	—
1537	751735.60	2287660.52	Аналитический метод	0.50	—
1541	762825.24	2294059.02	Аналитический метод	0.50	—
1542	762824.73	2294059.87	Аналитический метод	0.50	—
1543	762823.87	2294059.36	Аналитический метод	0.50	—
1544	762824.39	2294058.50	Аналитический метод	0.50	—
1541	762825.24	2294059.02	Аналитический метод	0.50	—
1545	762706.52	2294061.77	Аналитический метод	0.50	—
1546	762705.87	2294062.54	Аналитический метод	0.50	—
1547	762703.73	2294060.72	Аналитический метод	0.50	—
1548	762704.38	2294059.96	Аналитический	0.50	—

1545	762706.52	2294061.77	метод Аналитический метод	0.50	—
1549	762875.28	2294089.96	Аналитический метод	0.50	—
1550	762874.75	2294090.81	Аналитический метод	0.50	—
1551	762873.90	2294090.28	Аналитический метод	0.50	—
1552	762874.43	2294089.43	Аналитический метод	0.50	—
1549	762875.28	2294089.96	Аналитический метод	0.50	—
1553	762727.39	2294086.07	Аналитический метод	0.50	—
1554	762728.05	2294086.82	Аналитический метод	0.50	—
1555	762727.30	2294087.48	Аналитический метод	0.50	—
1556	762726.64	2294086.73	Аналитический метод	0.50	—
1553	762727.39	2294086.07	Аналитический метод	0.50	—
1557	751679.92	2287676.84	Аналитический метод	0.50	—
1558	751680.21	2287677.81	Аналитический метод	0.50	—
1559	751679.25	2287678.10	Аналитический метод	0.50	—
1560	751678.96	2287677.13	Аналитический метод	0.50	—
1557	751679.92	2287676.84	Аналитический метод	0.50	—
1561	762749.82	2294112.04	Аналитический метод	0.50	—
1562	762750.48	2294112.80	Аналитический метод	0.50	—
1563	762749.72	2294113.45	Аналитический метод	0.50	—
1564	762749.07	2294112.70	Аналитический метод	0.50	—
1561	762749.82	2294112.04	Аналитический метод	0.50	—
1565	762927.32	2294122.05	Аналитический метод	0.50	—
1566	762926.79	2294122.90	Аналитический метод	0.50	—
1567	762925.94	2294122.38	Аналитический метод	0.50	—
1568	762926.46	2294121.52	Аналитический метод	0.50	—
1565	762927.32	2294122.05	Аналитический метод	0.50	—
1569	763474.04	2294151.12	Аналитический метод	0.50	—
1570	763474.29	2294152.09	Аналитический метод	0.50	—
1571	763472.05	2294152.66	Аналитический метод	0.50	—
1572	763471.80	2294151.69	Аналитический метод	0.50	—
1569	763474.04	2294151.12	Аналитический метод	0.50	—
1573	762770.87	2294136.58	Аналитический	0.50	—

			метод		
1574	762771.52	2294137.33	Аналитический метод	0.50	—
1575	762770.76	2294137.99	Аналитический метод	0.50	—
1576	762770.11	2294137.23	Аналитический метод	0.50	—
1573	762770.87	2294136.58	Аналитический метод	0.50	—
1577	763441.90	2294162.27	Аналитический метод	0.50	—
1578	763442.22	2294163.22	Аналитический метод	0.50	—
1579	763441.28	2294163.54	Аналитический метод	0.50	—
1580	763440.95	2294162.60	Аналитический метод	0.50	—
1577	763441.90	2294162.27	Аналитический метод	0.50	—
1581	763375.97	2294162.12	Аналитический метод	0.50	—
1582	763375.75	2294163.10	Аналитический метод	0.50	—
1583	763374.77	2294162.87	Аналитический метод	0.50	—
1584	763375.00	2294161.90	Аналитический метод	0.50	—
1581	763375.97	2294162.12	Аналитический метод	0.50	—
1585	762981.10	2294154.89	Аналитический метод	0.50	—
1586	762980.58	2294155.74	Аналитический метод	0.50	—
1587	762979.73	2294155.22	Аналитический метод	0.50	—
1588	762980.25	2294154.36	Аналитический метод	0.50	—
1585	762981.10	2294154.89	Аналитический метод	0.50	—
1589	751622.45	2287694.12	Аналитический метод	0.50	—
1590	751622.73	2287695.08	Аналитический метод	0.50	—
1591	751621.77	2287695.36	Аналитический метод	0.50	—
1592	751621.49	2287694.40	Аналитический метод	0.50	—
1589	751622.45	2287694.12	Аналитический метод	0.50	—
1593	762788.45	2294157.45	Аналитический метод	0.50	—
1594	762789.09	2294158.22	Аналитический метод	0.50	—
1595	762788.33	2294158.87	Аналитический метод	0.50	—
1596	762787.68	2294158.10	Аналитический метод	0.50	—
1593	762788.45	2294157.45	Аналитический метод	0.50	—
1597	763401.30	2294176.03	Аналитический метод	0.50	—
1598	763401.62	2294176.99	Аналитический метод	0.50	—
1599	763400.67	2294177.30	Аналитический метод	0.50	—

1600	763400.35	2294176.35	Аналитический метод	0.50	—
1597	763401.30	2294176.03	Аналитический метод	0.50	—
1601	763342.18	2294177.06	Аналитический метод	0.50	—
1602	763342.09	2294178.05	Аналитический метод	0.50	—
1603	763341.09	2294177.96	Аналитический метод	0.50	—
1604	763341.19	2294176.96	Аналитический метод	0.50	—
1601	763342.18	2294177.06	Аналитический метод	0.50	—
1605	763370.35	2294186.89	Аналитический метод	0.50	—
1606	763370.13	2294187.86	Аналитический метод	0.50	—
1607	763369.15	2294187.64	Аналитический метод	0.50	—
1608	763369.38	2294186.66	Аналитический метод	0.50	—
1605	763370.35	2294186.89	Аналитический метод	0.50	—
1609	762840.20	2294175.52	Аналитический метод	0.50	—
1610	762839.59	2294176.31	Аналитический метод	0.50	—
1611	762837.21	2294174.48	Аналитический метод	0.50	—
1612	762837.82	2294173.69	Аналитический метод	0.50	—
1609	762840.20	2294175.52	Аналитический метод	0.50	—
1613	763029.66	2294184.88	Аналитический метод	0.50	—
1614	763029.14	2294185.74	Аналитический метод	0.50	—
1615	763028.28	2294185.21	Аналитический метод	0.50	—
1616	763028.81	2294184.36	Аналитический метод	0.50	—
1613	763029.66	2294184.88	Аналитический метод	0.50	—
1617	762810.68	2294182.99	Аналитический метод	0.50	—
1618	762811.34	2294183.74	Аналитический метод	0.50	—
1619	762810.58	2294184.40	Аналитический метод	0.50	—
1620	762809.93	2294183.64	Аналитический метод	0.50	—
1617	762810.68	2294182.99	Аналитический метод	0.50	—
1621	763342.46	2294198.66	Аналитический метод	0.50	—
1622	763341.93	2294199.51	Аналитический метод	0.50	—
1623	763339.11	2294197.73	Аналитический метод	0.50	—
1624	763339.64	2294196.88	Аналитический метод	0.50	—
1621	763342.46	2294198.66	Аналитический метод	0.50	—

1625	762861.73	2294194.25	Аналитический метод	0.50	—
1626	762861.08	2294195.01	Аналитический метод	0.50	—
1627	762860.33	2294194.35	Аналитический метод	0.50	—
1628	762860.98	2294193.59	Аналитический метод	0.50	—
1625	762861.73	2294194.25	Аналитический метод	0.50	—
1629	763321.38	2294219.89	Аналитический метод	0.50	—
1630	763320.73	2294220.64	Аналитический метод	0.50	—
1631	763319.97	2294219.99	Аналитический метод	0.50	—
1632	763320.62	2294219.23	Аналитический метод	0.50	—
1629	763321.38	2294219.89	Аналитический метод	0.50	—
1633	762833.88	2294207.12	Аналитический метод	0.50	—
1634	762832.29	2294209.62	Аналитический метод	0.50	—
1635	762831.45	2294209.09	Аналитический метод	0.50	—
1636	762833.04	2294206.59	Аналитический метод	0.50	—
1633	762833.88	2294207.12	Аналитический метод	0.50	—
1637	762882.45	2294212.16	Аналитический метод	0.50	—
1638	762881.80	2294212.91	Аналитический метод	0.50	—
1639	762881.04	2294212.26	Аналитический метод	0.50	—
1640	762881.70	2294211.50	Аналитический метод	0.50	—
1637	762882.45	2294212.16	Аналитический метод	0.50	—
1641	763086.16	2294219.41	Аналитический метод	0.50	—
1642	763085.64	2294220.26	Аналитический метод	0.50	—
1643	763084.79	2294219.74	Аналитический метод	0.50	—
1644	763085.31	2294218.89	Аналитический метод	0.50	—
1641	763086.16	2294219.41	Аналитический метод	0.50	—
1645	751564.86	2287711.17	Аналитический метод	0.50	—
1646	751565.13	2287712.13	Аналитический метод	0.50	—
1647	751564.17	2287712.40	Аналитический метод	0.50	—
1648	751563.90	2287711.43	Аналитический метод	0.50	—
1645	751564.86	2287711.17	Аналитический метод	0.50	—
1649	763302.80	2294240.16	Аналитический метод	0.50	—
1650	763302.13	2294240.90	Аналитический метод	0.50	—
1651	763301.39	2294240.22	Аналитический	0.50	—

			метод		
1652	763302.07	2294239.49	Аналитический метод	0.50	—
1649	763302.80	2294240.16	Аналитический метод	0.50	—
1653	762903.79	2294230.76	Аналитический метод	0.50	—
1654	762903.13	2294231.52	Аналитический метод	0.50	—
1655	762902.38	2294230.86	Аналитический метод	0.50	—
1656	762903.03	2294230.11	Аналитический метод	0.50	—
1653	762903.79	2294230.76	Аналитический метод	0.50	—
1657	762860.55	2294229.82	Аналитический метод	0.50	—
1658	762859.95	2294230.61	Аналитический метод	0.50	—
1659	762859.15	2294230.01	Аналитический метод	0.50	—
1660	762859.76	2294229.21	Аналитический метод	0.50	—
1657	762860.55	2294229.82	Аналитический метод	0.50	—
1661	763140.81	2294253.31	Аналитический метод	0.50	—
1662	763140.28	2294254.16	Аналитический метод	0.50	—
1663	763139.43	2294253.63	Аналитический метод	0.50	—
1664	763139.96	2294252.78	Аналитический метод	0.50	—
1661	763140.81	2294253.31	Аналитический метод	0.50	—
1665	762884.73	2294247.78	Аналитический метод	0.50	—
1666	762884.13	2294248.59	Аналитический метод	0.50	—
1667	762883.33	2294248.00	Аналитический метод	0.50	—
1668	762883.92	2294247.19	Аналитический метод	0.50	—
1665	762884.73	2294247.78	Аналитический метод	0.50	—
1669	763284.92	2294260.12	Аналитический метод	0.50	—
1670	763284.26	2294260.87	Аналитический метод	0.50	—
1671	763283.51	2294260.20	Аналитический метод	0.50	—
1672	763284.18	2294259.46	Аналитический метод	0.50	—
1669	763284.92	2294260.12	Аналитический метод	0.50	—
1673	762927.55	2294251.22	Аналитический метод	0.50	—
1674	762926.90	2294251.97	Аналитический метод	0.50	—
1675	762926.14	2294251.32	Аналитический метод	0.50	—
1676	762926.79	2294250.56	Аналитический метод	0.50	—
1673	762927.55	2294251.22	Аналитический метод	0.50	—

1677	762945.66	2294267.14	Аналитический метод	0.50	—
1678	762945.00	2294267.89	Аналитический метод	0.50	—
1679	762944.25	2294267.23	Аналитический метод	0.50	—
1680	762944.91	2294266.48	Аналитический метод	0.50	—
1677	762945.66	2294267.14	Аналитический метод	0.50	—
1681	762908.62	2294265.91	Аналитический метод	0.50	—
1682	762908.02	2294266.70	Аналитический метод	0.50	—
1683	762907.22	2294266.10	Аналитический метод	0.50	—
1684	762907.83	2294265.30	Аналитический метод	0.50	—
1681	762908.62	2294265.91	Аналитический метод	0.50	—
1685	751515.50	2287725.00	Аналитический метод	0.50	—
1686	751515.77	2287725.97	Аналитический метод	0.50	—
1687	751514.81	2287726.23	Аналитический метод	0.50	—
1688	751514.54	2287725.28	Аналитический метод	0.50	—
1685	751515.50	2287725.00	Аналитический метод	0.50	—
1689	763195.14	2294286.63	Аналитический метод	0.50	—
1690	763194.64	2294287.50	Аналитический метод	0.50	—
1691	763190.40	2294285.05	Аналитический метод	0.50	—
1692	763190.90	2294284.18	Аналитический метод	0.50	—
1689	763195.14	2294286.63	Аналитический метод	0.50	—
1693	762968.34	2294283.85	Аналитический метод	0.50	—
1694	762966.61	2294286.54	Аналитический метод	0.50	—
1695	762965.77	2294285.99	Аналитический метод	0.50	—
1696	762967.50	2294283.31	Аналитический метод	0.50	—
1693	762968.34	2294283.85	Аналитический метод	0.50	—
1697	762930.71	2294282.91	Аналитический метод	0.50	—
1698	762930.10	2294283.70	Аналитический метод	0.50	—
1699	762929.31	2294283.09	Аналитический метод	0.50	—
1700	762929.92	2294282.30	Аналитический метод	0.50	—
1697	762930.71	2294282.91	Аналитический метод	0.50	—
1701	763256.39	2294292.75	Аналитический метод	0.50	—
1702	763255.73	2294293.50	Аналитический метод	0.50	—

1703	763254.98	2294292.84	Аналитический метод	0.50	—
1704	763255.64	2294292.09	Аналитический метод	0.50	—
1701	763256.39	2294292.75	Аналитический метод	0.50	—
1705	763210.14	2294298.46	Аналитический метод	0.50	—
1706	763208.04	2294304.32	Аналитический метод	0.50	—
1707	763207.10	2294303.98	Аналитический метод	0.50	—
1708	763209.20	2294298.12	Аналитический метод	0.50	—
1705	763210.14	2294298.46	Аналитический метод	0.50	—
1709	762952.02	2294299.26	Аналитический метод	0.50	—
1710	762951.41	2294300.05	Аналитический метод	0.50	—
1711	762950.62	2294299.44	Аналитический метод	0.50	—
1712	762951.23	2294298.65	Аналитический метод	0.50	—
1709	762952.02	2294299.26	Аналитический метод	0.50	—
1713	762989.47	2294302.64	Аналитический метод	0.50	—
1714	762988.87	2294303.44	Аналитический метод	0.50	—
1715	762988.07	2294302.83	Аналитический метод	0.50	—
1716	762988.68	2294302.04	Аналитический метод	0.50	—
1713	762989.47	2294302.64	Аналитический метод	0.50	—
1717	763231.43	2294323.40	Аналитический метод	0.50	—
1718	763231.06	2294324.33	Аналитический метод	0.50	—
1719	763228.08	2294323.15	Аналитический метод	0.50	—
1720	763228.45	2294322.22	Аналитический метод	0.50	—
1717	763231.43	2294323.40	Аналитический метод	0.50	—
1721	762976.95	2294318.10	Аналитический метод	0.50	—
1722	762976.34	2294318.90	Аналитический метод	0.50	—
1723	762975.55	2294318.30	Аналитический метод	0.50	—
1724	762976.15	2294317.50	Аналитический метод	0.50	—
1721	762976.95	2294318.10	Аналитический метод	0.50	—
1725	763010.97	2294319.35	Аналитический метод	0.50	—
1726	763010.36	2294320.14	Аналитический метод	0.50	—
1727	763009.57	2294319.53	Аналитический метод	0.50	—
1728	763010.18	2294318.74	Аналитический метод	0.50	—
1725	763010.97	2294319.35	Аналитический	0.50	—

			метод		
1729	751461.31	2287740.21	Аналитический метод	0.50	—
1730	751461.60	2287741.16	Аналитический метод	0.50	—
1731	751460.64	2287741.45	Аналитический метод	0.50	—
1732	751460.35	2287740.50	Аналитический метод	0.50	—
1729	751461.31	2287740.21	Аналитический метод	0.50	—
1733	763196.55	2294333.54	Аналитический метод	0.50	—
1734	763196.19	2294334.47	Аналитический метод	0.50	—
1735	763195.26	2294334.10	Аналитический метод	0.50	—
1736	763195.62	2294333.17	Аналитический метод	0.50	—
1733	763196.55	2294333.54	Аналитический метод	0.50	—
1737	763261.14	2294337.69	Аналитический метод	0.50	—
1738	763260.71	2294338.59	Аналитический метод	0.50	—
1739	763259.81	2294338.16	Аналитический метод	0.50	—
1740	763260.24	2294337.26	Аналитический метод	0.50	—
1737	763261.14	2294337.69	Аналитический метод	0.50	—
1741	763034.52	2294337.32	Аналитический метод	0.50	—
1742	763033.92	2294338.12	Аналитический метод	0.50	—
1743	763033.12	2294337.51	Аналитический метод	0.50	—
1744	763033.73	2294336.72	Аналитический метод	0.50	—
1741	763034.52	2294337.32	Аналитический метод	0.50	—
1745	763000.73	2294336.33	Аналитический метод	0.50	—
1746	763000.13	2294337.13	Аналитический метод	0.50	—
1747	762999.33	2294336.52	Аналитический метод	0.50	—
1748	762999.94	2294335.73	Аналитический метод	0.50	—
1745	763000.73	2294336.33	Аналитический метод	0.50	—
1749	763209.82	2294353.97	Аналитический метод	0.50	—
1750	763209.29	2294354.82	Аналитический метод	0.50	—
1751	763208.44	2294354.29	Аналитический метод	0.50	—
1752	763208.97	2294353.44	Аналитический метод	0.50	—
1749	763209.82	2294353.97	Аналитический метод	0.50	—
1753	763024.14	2294354.22	Аналитический метод	0.50	—
1754	763023.53	2294355.01	Аналитический	0.50	—

			метод		
1755	763022.74	2294354.41	Аналитический метод	0.50	—
1756	763023.34	2294353.61	Аналитический метод	0.50	—
1753	763024.14	2294354.22	Аналитический метод	0.50	—
1757	763059.86	2294356.43	Аналитический метод	0.50	—
1758	763059.26	2294357.23	Аналитический метод	0.50	—
1759	763058.46	2294356.63	Аналитический метод	0.50	—
1760	763059.06	2294355.83	Аналитический метод	0.50	—
1757	763059.86	2294356.43	Аналитический метод	0.50	—
1761	763046.20	2294370.87	Аналитический метод	0.50	—
1762	763045.60	2294371.67	Аналитический метод	0.50	—
1763	763044.80	2294371.07	Аналитический метод	0.50	—
1764	763045.40	2294370.27	Аналитический метод	0.50	—
1761	763046.20	2294370.87	Аналитический метод	0.50	—
1765	763178.81	2294378.20	Аналитический метод	0.50	—
1766	763178.44	2294379.13	Аналитический метод	0.50	—
1767	763177.51	2294378.76	Аналитический метод	0.50	—
1768	763177.88	2294377.83	Аналитический метод	0.50	—
1765	763178.81	2294378.20	Аналитический метод	0.50	—
1769	751413.79	2287754.63	Аналитический метод	0.50	—
1770	751414.07	2287755.59	Аналитический метод	0.50	—
1771	751413.11	2287755.87	Аналитический метод	0.50	—
1772	751412.83	2287754.91	Аналитический метод	0.50	—
1769	751413.79	2287754.63	Аналитический метод	0.50	—
1773	763087.62	2294377.83	Аналитический метод	0.50	—
1774	763087.01	2294378.62	Аналитический метод	0.50	—
1775	763086.22	2294378.01	Аналитический метод	0.50	—
1776	763086.83	2294377.22	Аналитический метод	0.50	—
1773	763087.62	2294377.83	Аналитический метод	0.50	—
1777	763191.52	2294382.76	Аналитический метод	0.50	—
1778	763190.98	2294383.60	Аналитический метод	0.50	—
1779	763190.14	2294383.06	Аналитический метод	0.50	—
1780	763190.67	2294382.22	Аналитический метод	0.50	—

1777	763191.52	2294382.76	Аналитический метод	0.50	—
1781	763070.83	2294389.61	Аналитический метод	0.50	—
1782	763070.22	2294390.41	Аналитический метод	0.50	—
1783	763069.43	2294389.80	Аналитический метод	0.50	—
1784	763070.03	2294389.01	Аналитический метод	0.50	—
1781	763070.83	2294389.61	Аналитический метод	0.50	—
1785	763109.33	2294391.89	Аналитический метод	0.50	—
1786	763107.94	2294394.46	Аналитический метод	0.50	—
1787	763107.06	2294393.99	Аналитический метод	0.50	—
1788	763108.45	2294391.42	Аналитический метод	0.50	—
1785	763109.33	2294391.89	Аналитический метод	0.50	—
1789	763097.27	2294407.86	Аналитический метод	0.50	—
1790	763095.29	2294410.07	Аналитический метод	0.50	—
1791	763094.54	2294409.40	Аналитический метод	0.50	—
1792	763096.52	2294407.19	Аналитический метод	0.50	—
1789	763097.27	2294407.86	Аналитический метод	0.50	—
1793	763174.36	2294410.16	Аналитический метод	0.50	—
1794	763173.83	2294411.01	Аналитический метод	0.50	—
1795	763172.98	2294410.48	Аналитический метод	0.50	—
1796	763173.51	2294409.63	Аналитический метод	0.50	—
1793	763174.36	2294410.16	Аналитический метод	0.50	—
1797	763132.87	2294409.49	Аналитический метод	0.50	—
1798	763132.33	2294410.33	Аналитический метод	0.50	—
1799	763131.49	2294409.78	Аналитический метод	0.50	—
1800	763132.04	2294408.95	Аналитический метод	0.50	—
1797	763132.87	2294409.49	Аналитический метод	0.50	—
1801	763162.50	2294418.05	Аналитический метод	0.50	—
1802	763161.12	2294422.80	Аналитический метод	0.50	—
1803	763160.16	2294422.52	Аналитический метод	0.50	—
1804	763161.54	2294417.77	Аналитический метод	0.50	—
1801	763162.50	2294418.05	Аналитический метод	0.50	—
1805	763116.61	2294422.97	Аналитический метод	0.50	—

1806	763116.06	2294423.81	Аналитический метод	0.50	—
1807	763115.22	2294423.25	Аналитический метод	0.50	—
1808	763115.78	2294422.41	Аналитический метод	0.50	—
1805	763116.61	2294422.97	Аналитический метод	0.50	—
1809	763155.53	2294424.92	Аналитический метод	0.50	—
1810	763154.87	2294425.68	Аналитический метод	0.50	—
1811	763152.55	2294423.65	Аналитический метод	0.50	—
1812	763153.21	2294422.89	Аналитический метод	0.50	—
1809	763155.53	2294424.92	Аналитический метод	0.50	—
1813	763161.55	2294426.48	Аналитический метод	0.50	—
1814	763158.82	2294429.43	Аналитический метод	0.50	—
1815	763155.83	2294426.67	Аналитический метод	0.50	—
1816	763158.70	2294423.68	Аналитический метод	0.50	—
1813	763161.55	2294426.48	Аналитический метод	0.50	—
1817	763163.44	2294427.39	Аналитический метод	0.50	—
1818	763161.36	2294429.84	Аналитический метод	0.50	—
1819	763160.59	2294429.19	Аналитический метод	0.50	—
1820	763162.67	2294426.74	Аналитический метод	0.50	—
1817	763163.44	2294427.39	Аналитический метод	0.50	—
1821	751360.30	2287770.08	Аналитический метод	0.50	—
1822	751360.59	2287771.03	Аналитический метод	0.50	—
1823	751359.63	2287771.32	Аналитический метод	0.50	—
1824	751359.34	2287770.37	Аналитический метод	0.50	—
1821	751360.30	2287770.08	Аналитический метод	0.50	—
1825	763137.59	2294437.37	Аналитический метод	0.50	—
1826	763137.02	2294438.19	Аналитический метод	0.50	—
1827	763136.20	2294437.63	Аналитический метод	0.50	—
1828	763136.76	2294436.81	Аналитический метод	0.50	—
1825	763137.59	2294437.37	Аналитический метод	0.50	—
1829	763186.67	2294446.71	Аналитический метод	0.50	—
1830	763186.07	2294447.51	Аналитический метод	0.50	—
1831	763183.81	2294445.82	Аналитический метод	0.50	—
1832	763184.41	2294445.02	Аналитический	0.50	—

1829	763186.67	2294446.71	метод Аналитический метод	0.50	—
1833	763160.54	2294452.41	Аналитический метод	0.50	—
1834	763159.99	2294453.24	Аналитический метод	0.50	—
1835	763159.16	2294452.70	Аналитический метод	0.50	—
1836	763159.70	2294451.86	Аналитический метод	0.50	—
1833	763160.54	2294452.41	Аналитический метод	0.50	—
1837	751325.05	2287778.00	Аналитический метод	0.50	—
1838	751322.55	2287782.09	Аналитический метод	0.50	—
1839	751326.51	2287784.27	Аналитический метод	0.50	—
1840	751326.03	2287785.16	Аналитический метод	0.50	—
1841	751321.14	2287782.47	Аналитический метод	0.50	—
1842	751324.19	2287777.47	Аналитический метод	0.50	—
1837	751325.05	2287778.00	Аналитический метод	0.50	—
1843	763182.67	2294467.49	Аналитический метод	0.50	—
1844	763182.10	2294468.31	Аналитический метод	0.50	—
1845	763181.28	2294467.75	Аналитический метод	0.50	—
1846	763181.84	2294466.93	Аналитический метод	0.50	—
1843	763182.67	2294467.49	Аналитический метод	0.50	—
1847	751285.26	2287729.52	Аналитический метод	0.50	—
1848	751285.84	2287730.34	Аналитический метод	0.50	—
1849	751285.02	2287730.92	Аналитический метод	0.50	—
1850	751284.45	2287730.10	Аналитический метод	0.50	—
1847	751285.26	2287729.52	Аналитический метод	0.50	—
1851	751252.58	2287683.53	Аналитический метод	0.50	—
1852	751253.18	2287684.33	Аналитический метод	0.50	—
1853	751252.38	2287684.93	Аналитический метод	0.50	—
1854	751251.78	2287684.13	Аналитический метод	0.50	—
1851	751252.58	2287683.53	Аналитический метод	0.50	—
1855	763204.35	2294481.78	Аналитический метод	0.50	—
1856	763203.80	2294482.62	Аналитический метод	0.50	—
1857	763202.96	2294482.06	Аналитический метод	0.50	—
1858	763203.52	2294481.22	Аналитический метод	0.50	—

1855	763204.35	2294481.78	Аналитический метод	0.50	—
1859	751210.76	2287627.70	Аналитический метод	0.50	—
1860	751211.36	2287628.50	Аналитический метод	0.50	—
1861	751210.55	2287629.10	Аналитический метод	0.50	—
1862	751209.96	2287628.30	Аналитический метод	0.50	—
1859	751210.76	2287627.70	Аналитический метод	0.50	—
1863	751169.74	2287572.00	Аналитический метод	0.50	—
1864	751170.34	2287572.80	Аналитический метод	0.50	—
1865	751169.53	2287573.40	Аналитический метод	0.50	—
1866	751168.94	2287572.60	Аналитический метод	0.50	—
1863	751169.74	2287572.00	Аналитический метод	0.50	—
1867	751137.53	2287528.07	Аналитический метод	0.50	—
1868	751138.12	2287528.88	Аналитический метод	0.50	—
1869	751137.31	2287529.47	Аналитический метод	0.50	—
1870	751136.72	2287528.66	Аналитический метод	0.50	—
1867	751137.53	2287528.07	Аналитический метод	0.50	—
1871	763226.80	2294497.39	Аналитический метод	0.50	—
1872	763226.13	2294498.14	Аналитический метод	0.50	—
1873	763223.79	2294496.07	Аналитический метод	0.50	—
1874	763224.46	2294495.32	Аналитический метод	0.50	—
1871	763226.80	2294497.39	Аналитический метод	0.50	—
1875	751103.04	2287480.50	Аналитический метод	0.50	—
1876	751103.64	2287481.30	Аналитический метод	0.50	—
1877	751102.84	2287481.90	Аналитический метод	0.50	—
1878	751102.24	2287481.10	Аналитический метод	0.50	—
1875	751103.04	2287480.50	Аналитический метод	0.50	—
1879	751060.84	2287424.02	Аналитический метод	0.50	—
1880	751061.43	2287424.83	Аналитический метод	0.50	—
1881	751060.62	2287425.42	Аналитический метод	0.50	—
1882	751060.03	2287424.61	Аналитический метод	0.50	—
1879	751060.84	2287424.02	Аналитический метод	0.50	—
1883	751021.28	2287370.07	Аналитический метод	0.50	—

1884	751021.87	2287370.88	Аналитический метод	0.50	—
1885	751021.06	2287371.47	Аналитический метод	0.50	—
1886	751020.47	2287370.66	Аналитический метод	0.50	—
1883	751021.28	2287370.07	Аналитический метод	0.50	—
1887	750990.88	2287328.24	Аналитический метод	0.50	—
1888	750991.57	2287328.97	Аналитический метод	0.50	—
1889	750986.51	2287333.70	Аналитический метод	0.50	—
1890	750985.82	2287332.96	Аналитический метод	0.50	—
1887	750990.88	2287328.24	Аналитический метод	0.50	—
1891	750768.64	2286948.04	Аналитический метод	0.50	—
1892	750770.88	2286952.00	Аналитический метод	0.50	—
1893	750770.01	2286952.50	Аналитический метод	0.50	—
1894	750768.22	2286949.32	Аналитический метод	0.50	—
1895	750764.69	2286950.87	Аналитический метод	0.50	—
1896	750764.29	2286949.96	Аналитический метод	0.50	—
1891	750768.64	2286948.04	Аналитический метод	0.50	—
1897	750790.92	2286996.43	Аналитический метод	0.50	—
1898	750791.34	2286997.34	Аналитический метод	0.50	—
1899	750790.43	2286997.76	Аналитический метод	0.50	—
1900	750790.01	2286996.86	Аналитический метод	0.50	—
1897	750790.92	2286996.43	Аналитический метод	0.50	—
1901	750730.32	2286891.31	Аналитический метод	0.50	—
1902	750730.88	2286892.15	Аналитический метод	0.50	—
1903	750730.04	2286892.71	Аналитический метод	0.50	—
1904	750729.49	2286891.87	Аналитический метод	0.50	—
1901	750730.32	2286891.31	Аналитический метод	0.50	—
1905	750821.41	2287062.35	Аналитический метод	0.50	—
1906	750821.83	2287063.25	Аналитический метод	0.50	—
1907	750820.92	2287063.67	Аналитический метод	0.50	—
1908	750820.50	2287062.77	Аналитический метод	0.50	—
1905	750821.41	2287062.35	Аналитический метод	0.50	—
1909	750953.92	2287303.13	Аналитический метод	0.50	—
1910	750953.36	2287303.95	Аналитический	0.50	—

			метод		
1911	750952.53	2287303.40	Аналитический метод	0.50	—
1912	750953.09	2287302.57	Аналитический метод	0.50	—
1909	750953.92	2287303.13	Аналитический метод	0.50	—
1913	750843.64	2287111.46	Аналитический метод	0.50	—
1914	750844.05	2287112.37	Аналитический метод	0.50	—
1915	750843.14	2287112.78	Аналитический метод	0.50	—
1916	750842.73	2287111.87	Аналитический метод	0.50	—
1913	750843.64	2287111.46	Аналитический метод	0.50	—
1917	750688.07	2286828.13	Аналитический метод	0.50	—
1918	750688.64	2286828.96	Аналитический метод	0.50	—
1919	750687.81	2286829.53	Аналитический метод	0.50	—
1920	750687.25	2286828.70	Аналитический метод	0.50	—
1917	750688.07	2286828.13	Аналитический метод	0.50	—
1921	750868.73	2287166.82	Аналитический метод	0.50	—
1922	750869.14	2287167.73	Аналитический метод	0.50	—
1923	750868.23	2287168.14	Аналитический метод	0.50	—
1924	750867.82	2287167.23	Аналитический метод	0.50	—
1921	750868.73	2287166.82	Аналитический метод	0.50	—
1925	750658.82	2286785.42	Аналитический метод	0.50	—
1926	750659.37	2286786.25	Аналитический метод	0.50	—
1927	750658.53	2286786.80	Аналитический метод	0.50	—
1928	750657.99	2286785.96	Аналитический метод	0.50	—
1925	750658.82	2286785.42	Аналитический метод	0.50	—
1929	750895.14	2287224.16	Аналитический метод	0.50	—
1930	750895.56	2287225.06	Аналитический метод	0.50	—
1931	750894.65	2287225.48	Аналитический метод	0.50	—
1932	750894.23	2287224.58	Аналитический метод	0.50	—
1929	750895.14	2287224.16	Аналитический метод	0.50	—
1933	750924.74	2287277.75	Аналитический метод	0.50	—
1934	750925.31	2287278.58	Аналитический метод	0.50	—
1935	750920.41	2287281.92	Аналитический метод	0.50	—
1936	750919.84	2287281.09	Аналитический метод	0.50	—

1933	750924.74	2287277.75	Аналитический метод	0.50	—
1937	750633.77	2286746.81	Аналитический метод	0.50	—
1938	750634.28	2286747.68	Аналитический метод	0.50	—
1939	750629.46	2286750.50	Аналитический метод	0.50	—
1940	750628.95	2286749.63	Аналитический метод	0.50	—
1937	750633.77	2286746.81	Аналитический метод	0.50	—
1941	750587.50	2286686.28	Аналитический метод	0.50	—
1942	750588.09	2286687.09	Аналитический метод	0.50	—
1943	750587.29	2286687.68	Аналитический метод	0.50	—
1944	750586.69	2286686.87	Аналитический метод	0.50	—
1941	750587.50	2286686.28	Аналитический метод	0.50	—
1945	750557.28	2286645.26	Аналитический метод	0.50	—
1946	750557.88	2286646.06	Аналитический метод	0.50	—
1947	750557.08	2286646.66	Аналитический метод	0.50	—
1948	750556.48	2286645.86	Аналитический метод	0.50	—
1945	750557.28	2286645.26	Аналитический метод	0.50	—
1949	750517.13	2286591.64	Аналитический метод	0.50	—
1950	750517.73	2286592.44	Аналитический метод	0.50	—
1951	750516.93	2286593.04	Аналитический метод	0.50	—
1952	750516.33	2286592.24	Аналитический метод	0.50	—
1949	750517.13	2286591.64	Аналитический метод	0.50	—
1953	750481.45	2286543.86	Аналитический метод	0.50	—
1954	750482.05	2286544.66	Аналитический метод	0.50	—
1955	750481.25	2286545.26	Аналитический метод	0.50	—
1956	750480.65	2286544.46	Аналитический метод	0.50	—
1953	750481.45	2286543.86	Аналитический метод	0.50	—
1957	750447.00	2286497.93	Аналитический метод	0.50	—
1958	750447.59	2286498.74	Аналитический метод	0.50	—
1959	750446.79	2286499.33	Аналитический метод	0.50	—
1960	750446.19	2286498.52	Аналитический метод	0.50	—
1957	750447.00	2286497.93	Аналитический метод	0.50	—
1961	750409.21	2286446.89	Аналитический метод	0.50	—

1962	750409.80	2286447.69	Аналитический метод	0.50	—
1963	750409.00	2286448.29	Аналитический метод	0.50	—
1964	750408.40	2286447.49	Аналитический метод	0.50	—
1961	750409.21	2286446.89	Аналитический метод	0.50	—
1965	750374.07	2286399.68	Аналитический метод	0.50	—
1966	750374.67	2286400.48	Аналитический метод	0.50	—
1967	750373.86	2286401.08	Аналитический метод	0.50	—
1968	750373.27	2286400.28	Аналитический метод	0.50	—
1965	750374.07	2286399.68	Аналитический метод	0.50	—
1969	750339.39	2286352.95	Аналитический метод	0.50	—
1970	750339.99	2286353.75	Аналитический метод	0.50	—
1971	750339.19	2286354.35	Аналитический метод	0.50	—
1972	750338.59	2286353.55	Аналитический метод	0.50	—
1969	750339.39	2286352.95	Аналитический метод	0.50	—
1973	750304.83	2286307.02	Аналитический метод	0.50	—
1974	750305.42	2286307.83	Аналитический метод	0.50	—
1975	750304.62	2286308.42	Аналитический метод	0.50	—
1976	750304.02	2286307.61	Аналитический метод	0.50	—
1973	750304.83	2286307.02	Аналитический метод	0.50	—
1977	750270.94	2286260.88	Аналитический метод	0.50	—
1978	750271.54	2286261.68	Аналитический метод	0.50	—
1979	750270.74	2286262.28	Аналитический метод	0.50	—
1980	750270.14	2286261.48	Аналитический метод	0.50	—
1977	750270.94	2286260.88	Аналитический метод	0.50	—
1981	750227.22	2286202.37	Аналитический метод	0.50	—
1982	750227.82	2286203.18	Аналитический метод	0.50	—
1983	750227.01	2286203.77	Аналитический метод	0.50	—
1984	750226.42	2286202.96	Аналитический метод	0.50	—
1981	750227.22	2286202.37	Аналитический метод	0.50	—
1985	750192.21	2286155.17	Аналитический метод	0.50	—
1986	750192.81	2286155.97	Аналитический метод	0.50	—
1987	750192.01	2286156.57	Аналитический метод	0.50	—
1988	750191.41	2286155.77	Аналитический	0.50	—

1985	750192.21	2286155.17	метод Аналитический метод	0.50	—
1989	750158.32	2286109.94	Аналитический метод	0.50	—
1990	750158.91	2286110.75	Аналитический метод	0.50	—
1991	750158.10	2286111.34	Аналитический метод	0.50	—
1992	750157.51	2286110.53	Аналитический метод	0.50	—
1989	750158.32	2286109.94	Аналитический метод	0.50	—
1993	750126.52	2286064.73	Аналитический метод	0.50	—
1994	750125.84	2286065.47	Аналитический метод	0.50	—
1995	750123.08	2286062.93	Аналитический метод	0.50	—
1996	750120.40	2286066.72	Аналитический метод	0.50	—
1997	750119.58	2286066.13	Аналитический метод	0.50	—
1998	750122.92	2286061.43	Аналитический метод	0.50	—
1993	750126.52	2286064.73	Аналитический метод	0.50	—
1999	750067.88	2286027.56	Аналитический метод	0.50	—
2000	750067.35	2286028.41	Аналитический метод	0.50	—
2001	750066.50	2286027.88	Аналитический метод	0.50	—
2002	750067.04	2286027.03	Аналитический метод	0.50	—
1999	750067.88	2286027.56	Аналитический метод	0.50	—
2003	750009.93	2285990.77	Аналитический метод	0.50	—
2004	750009.39	2285991.62	Аналитический метод	0.50	—
2005	750008.55	2285991.09	Аналитический метод	0.50	—
2006	750009.08	2285990.24	Аналитический метод	0.50	—
2003	750009.93	2285990.77	Аналитический метод	0.50	—
2007	749960.36	2285959.56	Аналитический метод	0.50	—
2008	749959.82	2285960.40	Аналитический метод	0.50	—
2009	749958.98	2285959.86	Аналитический метод	0.50	—
2010	749959.52	2285959.02	Аналитический метод	0.50	—
2007	749960.36	2285959.56	Аналитический метод	0.50	—
2011	749907.53	2285925.40	Аналитический метод	0.50	—
2012	749906.99	2285926.24	Аналитический метод	0.50	—
2013	749906.15	2285925.70	Аналитический метод	0.50	—
2014	749906.68	2285924.86	Аналитический метод	0.50	—

2011	749907.53	2285925.40	Аналитический метод	0.50	—
2015	749850.71	2285889.66	Аналитический метод	0.50	—
2016	749850.17	2285890.50	Аналитический метод	0.50	—
2017	749849.33	2285889.96	Аналитический метод	0.50	—
2018	749849.87	2285889.12	Аналитический метод	0.50	—
2015	749850.71	2285889.66	Аналитический метод	0.50	—
2019	749790.53	2285850.76	Аналитический метод	0.50	—
2020	749790.00	2285851.60	Аналитический метод	0.50	—
2021	749789.15	2285851.06	Аналитический метод	0.50	—
2022	749789.69	2285850.22	Аналитический метод	0.50	—
2019	749790.53	2285850.76	Аналитический метод	0.50	—
2023	749732.60	2285808.81	Аналитический метод	0.50	—
2024	749728.63	2285813.15	Аналитический метод	0.50	—
2025	749727.89	2285812.47	Аналитический метод	0.50	—
2026	749731.86	2285808.13	Аналитический метод	0.50	—
2023	749732.60	2285808.81	Аналитический метод	0.50	—
2027	749685.74	2285767.70	Аналитический метод	0.50	—
2028	749686.42	2285768.42	Аналитический метод	0.50	—
2029	749685.69	2285769.11	Аналитический метод	0.50	—
2030	749685.01	2285768.37	Аналитический метод	0.50	—
2027	749685.74	2285767.70	Аналитический метод	0.50	—
2031	749639.92	2285718.78	Аналитический метод	0.50	—
2032	749640.55	2285719.55	Аналитический метод	0.50	—
2033	749639.77	2285720.19	Аналитический метод	0.50	—
2034	749639.14	2285719.40	Аналитический метод	0.50	—
2031	749639.92	2285718.78	Аналитический метод	0.50	—
2035	749603.79	2285673.73	Аналитический метод	0.50	—
2036	749607.03	2285678.40	Аналитический метод	0.50	—
2037	749606.20	2285678.98	Аналитический метод	0.50	—
2038	749602.96	2285674.31	Аналитический метод	0.50	—
2035	749603.79	2285673.73	Аналитический метод	0.50	—
2039	749569.18	2285621.05	Аналитический метод	0.50	—

2040	749569.67	2285621.92	Аналитический метод	0.50	—
2041	749568.80	2285622.41	Аналитический метод	0.50	—
2042	749568.31	2285621.54	Аналитический метод	0.50	—
2039	749569.18	2285621.05	Аналитический метод	0.50	—
2043	749539.33	2285568.46	Аналитический метод	0.50	—
2044	749539.82	2285569.33	Аналитический метод	0.50	—
2045	749538.94	2285569.82	Аналитический метод	0.50	—
2046	749538.46	2285568.95	Аналитический метод	0.50	—
2043	749539.33	2285568.46	Аналитический метод	0.50	—
2047	749505.17	2285506.95	Аналитический метод	0.50	—
2048	749506.99	2285511.23	Аналитический метод	0.50	—
2049	749506.06	2285511.63	Аналитический метод	0.50	—
2050	749504.65	2285508.29	Аналитический метод	0.50	—
2051	749500.59	2285510.15	Аналитический метод	0.50	—
2052	749500.18	2285509.24	Аналитический метод	0.50	—
2047	749505.17	2285506.95	Аналитический метод	0.50	—
2053	749460.69	2285461.70	Аналитический метод	0.50	—
2054	749461.39	2285462.41	Аналитический метод	0.50	—
2055	749460.67	2285463.11	Аналитический метод	0.50	—
2056	749459.98	2285462.39	Аналитический метод	0.50	—
2053	749460.69	2285461.70	Аналитический метод	0.50	—
2057	749415.01	2285414.49	Аналитический метод	0.50	—
2058	749415.71	2285415.21	Аналитический метод	0.50	—
2059	749414.99	2285415.91	Аналитический метод	0.50	—
2060	749414.30	2285415.19	Аналитический метод	0.50	—
2057	749415.01	2285414.49	Аналитический метод	0.50	—
2061	749372.58	2285371.05	Аналитический метод	0.50	—
2062	749373.28	2285371.76	Аналитический метод	0.50	—
2063	749372.56	2285372.46	Аналитический метод	0.50	—
2064	749371.87	2285371.74	Аналитический метод	0.50	—
2061	749372.58	2285371.05	Аналитический метод	0.50	—
2065	749336.89	2285334.16	Аналитический метод	0.50	—
2066	749337.59	2285334.87	Аналитический	0.50	—

			метод		
2067	749336.87	2285335.57	Аналитический метод	0.50	—
2068	749336.18	2285334.85	Аналитический метод	0.50	—
2065	749336.89	2285334.16	Аналитический метод	0.50	—
2069	749290.77	2285286.83	Аналитический метод	0.50	—
2070	749291.45	2285287.55	Аналитический метод	0.50	—
2071	749290.74	2285288.23	Аналитический метод	0.50	—
2072	749290.05	2285287.51	Аналитический метод	0.50	—
2069	749290.77	2285286.83	Аналитический метод	0.50	—
2073	749251.94	2285246.42	Аналитический метод	0.50	—
2074	749252.63	2285247.14	Аналитический метод	0.50	—
2075	749251.92	2285247.83	Аналитический метод	0.50	—
2076	749251.22	2285247.12	Аналитический метод	0.50	—
2073	749251.94	2285246.42	Аналитический метод	0.50	—
2077	749209.63	2285202.74	Аналитический метод	0.50	—
2078	749210.32	2285203.46	Аналитический метод	0.50	—
2079	749209.61	2285204.15	Аналитический метод	0.50	—
2080	749208.91	2285203.44	Аналитический метод	0.50	—
2077	749209.63	2285202.74	Аналитический метод	0.50	—
2081	749168.33	2285160.00	Аналитический метод	0.50	—
2082	749169.02	2285160.72	Аналитический метод	0.50	—
2083	749168.31	2285161.42	Аналитический метод	0.50	—
2084	749167.61	2285160.70	Аналитический метод	0.50	—
2081	749168.33	2285160.00	Аналитический метод	0.50	—
2085	749123.88	2285114.09	Аналитический метод	0.50	—
2086	749124.57	2285114.81	Аналитический метод	0.50	—
2087	749123.85	2285115.49	Аналитический метод	0.50	—
2088	749123.16	2285114.77	Аналитический метод	0.50	—
2085	749123.88	2285114.09	Аналитический метод	0.50	—
2089	749086.67	2285075.27	Аналитический метод	0.50	—
2090	749082.37	2285080.43	Аналитический метод	0.50	—
2091	749081.60	2285079.79	Аналитический метод	0.50	—
2092	749085.90	2285074.62	Аналитический метод	0.50	—

2089	749086.67	2285075.27	Аналитический метод	0.50	—
2093	749021.48	2285064.59	Аналитический метод	0.50	—
2094	749021.32	2285065.57	Аналитический метод	0.50	—
2095	749020.33	2285065.41	Аналитический метод	0.50	—
2096	749020.50	2285064.43	Аналитический метод	0.50	—
2093	749021.48	2285064.59	Аналитический метод	0.50	—
2097	748975.87	2285057.08	Аналитический метод	0.50	—
2098	748975.71	2285058.07	Аналитический метод	0.50	—
2099	748974.72	2285057.90	Аналитический метод	0.50	—
2100	748974.89	2285056.91	Аналитический метод	0.50	—
2097	748975.87	2285057.08	Аналитический метод	0.50	—
2101	748927.07	2285048.93	Аналитический метод	0.50	—
2102	748926.91	2285049.92	Аналитический метод	0.50	—
2103	748925.92	2285049.75	Аналитический метод	0.50	—
2104	748926.09	2285048.76	Аналитический метод	0.50	—
2101	748927.07	2285048.93	Аналитический метод	0.50	—
2105	748886.27	2285042.21	Аналитический метод	0.50	—
2106	748886.11	2285043.19	Аналитический метод	0.50	—
2107	748885.12	2285043.03	Аналитический метод	0.50	—
2108	748885.29	2285042.05	Аналитический метод	0.50	—
2105	748886.27	2285042.21	Аналитический метод	0.50	—
2109	748836.12	2285029.51	Аналитический метод	0.50	—
2110	748834.89	2285033.72	Аналитический метод	0.50	—
2111	748838.54	2285034.85	Аналитический метод	0.50	—
2112	748838.24	2285035.80	Аналитический метод	0.50	—
2113	748833.65	2285034.40	Аналитический метод	0.50	—
2114	748835.16	2285029.23	Аналитический метод	0.50	—
2109	748836.12	2285029.51	Аналитический метод	0.50	—
2115	748793.61	2285009.15	Аналитический метод	0.50	—
2116	748793.10	2285010.01	Аналитический метод	0.50	—
2117	748792.24	2285009.49	Аналитический метод	0.50	—
2118	748792.76	2285008.64	Аналитический метод	0.50	—
2115	748793.61	2285009.15	Аналитический	0.50	—

			метод		
2119	748746.38	2284980.85	Аналитический метод	0.50	—
2120	748745.87	2284981.70	Аналитический метод	0.50	—
2121	748745.01	2284981.19	Аналитический метод	0.50	—
2122	748745.52	2284980.34	Аналитический метод	0.50	—
2119	748746.38	2284980.85	Аналитический метод	0.50	—
2123	748705.27	2284956.35	Аналитический метод	0.50	—
2124	748704.76	2284957.20	Аналитический метод	0.50	—
2125	748703.90	2284956.69	Аналитический метод	0.50	—
2126	748704.41	2284955.83	Аналитический метод	0.50	—
2123	748705.27	2284956.35	Аналитический метод	0.50	—
2127	748649.89	2284923.28	Аналитический метод	0.50	—
2128	748649.38	2284924.13	Аналитический метод	0.50	—
2129	748648.52	2284923.62	Аналитический метод	0.50	—
2130	748649.04	2284922.76	Аналитический метод	0.50	—
2127	748649.89	2284923.28	Аналитический метод	0.50	—
2131	748598.81	2284892.60	Аналитический метод	0.50	—
2132	748598.30	2284893.45	Аналитический метод	0.50	—
2133	748597.44	2284892.94	Аналитический метод	0.50	—
2134	748597.96	2284892.08	Аналитический метод	0.50	—
2131	748598.81	2284892.60	Аналитический метод	0.50	—
2135	748551.70	2284864.41	Аналитический метод	0.50	—
2136	748551.19	2284865.27	Аналитический метод	0.50	—
2137	748550.33	2284864.75	Аналитический метод	0.50	—
2138	748550.85	2284863.90	Аналитический метод	0.50	—
2135	748551.70	2284864.41	Аналитический метод	0.50	—
2139	748503.24	2284835.03	Аналитический метод	0.50	—
2140	748502.73	2284835.90	Аналитический метод	0.50	—
2141	748501.87	2284835.39	Аналитический метод	0.50	—
2142	748502.38	2284834.53	Аналитический метод	0.50	—
2139	748503.24	2284835.03	Аналитический метод	0.50	—
2143	748451.71	2284804.24	Аналитический метод	0.50	—
2144	748451.20	2284805.10	Аналитический	0.50	—

			метод		
2145	748450.34	2284804.58	Аналитический метод	0.50	—
2146	748450.85	2284803.73	Аналитический метод	0.50	—
2143	748451.71	2284804.24	Аналитический метод	0.50	—
2147	748405.61	2284776.76	Аналитический метод	0.50	—
2148	748405.10	2284777.62	Аналитический метод	0.50	—
2149	748404.24	2284777.10	Аналитический метод	0.50	—
2150	748404.76	2284776.25	Аналитический метод	0.50	—
2147	748405.61	2284776.76	Аналитический метод	0.50	—
2151	748362.24	2284750.72	Аналитический метод	0.50	—
2152	748361.73	2284751.57	Аналитический метод	0.50	—
2153	748360.87	2284751.06	Аналитический метод	0.50	—
2154	748361.38	2284750.20	Аналитический метод	0.50	—
2151	748362.24	2284750.72	Аналитический метод	0.50	—
2155	748312.40	2284720.98	Аналитический метод	0.50	—
2156	748311.89	2284721.84	Аналитический метод	0.50	—
2157	748311.03	2284721.32	Аналитический метод	0.50	—
2158	748311.54	2284720.47	Аналитический метод	0.50	—
2155	748312.40	2284720.98	Аналитический метод	0.50	—
2159	748276.22	2284692.81	Аналитический метод	0.50	—
2160	748271.56	2284698.18	Аналитический метод	0.50	—
2161	748270.80	2284697.52	Аналитический метод	0.50	—
2162	748275.46	2284692.15	Аналитический метод	0.50	—
2159	748276.22	2284692.81	Аналитический метод	0.50	—
2163	748220.37	2284634.20	Аналитический метод	0.50	—
2164	748221.01	2284634.96	Аналитический метод	0.50	—
2165	748220.25	2284635.61	Аналитический метод	0.50	—
2166	748219.60	2284634.84	Аналитический метод	0.50	—
2163	748220.37	2284634.20	Аналитический метод	0.50	—
2167	748182.13	2284588.64	Аналитический метод	0.50	—
2168	748182.76	2284589.43	Аналитический метод	0.50	—
2169	748181.98	2284590.05	Аналитический метод	0.50	—
2170	748181.35	2284589.28	Аналитический метод	0.50	—

2167	748182.13	2284588.64	Аналитический метод	0.50	—
2171	748150.83	2284548.70	Аналитический метод	0.50	—
2172	748150.18	2284549.47	Аналитический метод	0.50	—
2173	748147.28	2284547.01	Аналитический метод	0.50	—
2174	748144.56	2284550.48	Аналитический метод	0.50	—
2175	748143.77	2284549.87	Аналитический метод	0.50	—
2176	748147.13	2284545.56	Аналитический метод	0.50	—
2171	748150.83	2284548.70	Аналитический метод	0.50	—
2177	748095.61	2284512.21	Аналитический метод	0.50	—
2178	748095.06	2284513.05	Аналитический метод	0.50	—
2179	748094.23	2284512.50	Аналитический метод	0.50	—
2180	748094.77	2284511.67	Аналитический метод	0.50	—
2177	748095.61	2284512.21	Аналитический метод	0.50	—
2181	748047.08	2284480.34	Аналитический метод	0.50	—
2182	748046.53	2284481.17	Аналитический метод	0.50	—
2183	748045.69	2284480.62	Аналитический метод	0.50	—
2184	748046.25	2284479.79	Аналитический метод	0.50	—
2181	748047.08	2284480.34	Аналитический метод	0.50	—
2185	748001.85	2284450.24	Аналитический метод	0.50	—
2186	748001.30	2284451.07	Аналитический метод	0.50	—
2187	748000.47	2284450.53	Аналитический метод	0.50	—
2188	748001.01	2284449.69	Аналитический метод	0.50	—
2185	748001.85	2284450.24	Аналитический метод	0.50	—
2189	747957.16	2284421.07	Аналитический метод	0.50	—
2190	747956.61	2284421.90	Аналитический метод	0.50	—
2191	747955.78	2284421.36	Аналитический метод	0.50	—
2192	747956.32	2284420.52	Аналитический метод	0.50	—
2189	747957.16	2284421.07	Аналитический метод	0.50	—
2193	747911.25	2284390.97	Аналитический метод	0.50	—
2194	747910.69	2284391.80	Аналитический метод	0.50	—
2195	747909.85	2284391.24	Аналитический метод	0.50	—
2196	747910.41	2284390.40	Аналитический метод	0.50	—
2193	747911.25	2284390.97	Аналитический	0.50	—

			метод		
2197	747860.80	2284357.18	Аналитический метод	0.50	—
2198	747860.25	2284358.02	Аналитический метод	0.50	—
2199	747859.42	2284357.47	Аналитический метод	0.50	—
2200	747859.96	2284356.64	Аналитический метод	0.50	—
2197	747860.80	2284357.18	Аналитический метод	0.50	—
2201	747814.42	2284326.84	Аналитический метод	0.50	—
2202	747813.87	2284327.68	Аналитический метод	0.50	—
2203	747813.03	2284327.12	Аналитический метод	0.50	—
2204	747813.59	2284326.28	Аналитический метод	0.50	—
2201	747814.42	2284326.84	Аналитический метод	0.50	—
2205	747761.61	2284291.87	Аналитический метод	0.50	—
2206	747761.06	2284292.71	Аналитический метод	0.50	—
2207	747760.23	2284292.16	Аналитический метод	0.50	—
2208	747760.77	2284291.33	Аналитический метод	0.50	—
2205	747761.61	2284291.87	Аналитический метод	0.50	—
2209	747718.96	2284263.90	Аналитический метод	0.50	—
2210	747718.40	2284264.73	Аналитический метод	0.50	—
2211	747717.57	2284264.17	Аналитический метод	0.50	—
2212	747718.13	2284263.35	Аналитический метод	0.50	—
2209	747718.96	2284263.90	Аналитический метод	0.50	—
2213	747668.98	2284229.87	Аналитический метод	0.50	—
2214	747669.60	2284237.76	Аналитический метод	0.50	—
2215	747668.60	2284237.83	Аналитический метод	0.50	—
2216	747667.98	2284229.95	Аналитический метод	0.50	—
2213	747668.98	2284229.87	Аналитический метод	0.50	—
2217	747613.95	2284222.72	Аналитический метод	0.50	—
2218	747613.81	2284223.71	Аналитический метод	0.50	—
2219	747612.82	2284223.58	Аналитический метод	0.50	—
2220	747612.96	2284222.59	Аналитический метод	0.50	—
2217	747613.95	2284222.72	Аналитический метод	0.50	—
2221	747563.98	2284215.69	Аналитический метод	0.50	—
2222	747563.85	2284216.68	Аналитический	0.50	—

			метод		
2223	747562.85	2284216.55	Аналитический метод	0.50	—
2224	747562.99	2284215.55	Аналитический метод	0.50	—
2221	747563.98	2284215.69	Аналитический метод	0.50	—
2225	747509.44	2284208.23	Аналитический метод	0.50	—
2226	747509.30	2284209.22	Аналитический метод	0.50	—
2227	747508.31	2284209.08	Аналитический метод	0.50	—
2228	747508.45	2284208.09	Аналитический метод	0.50	—
2225	747509.44	2284208.23	Аналитический метод	0.50	—
2229	747459.80	2284201.20	Аналитический метод	0.50	—
2230	747459.68	2284202.19	Аналитический метод	0.50	—
2231	747458.69	2284202.06	Аналитический метод	0.50	—
2232	747458.81	2284201.07	Аналитический метод	0.50	—
2229	747459.80	2284201.20	Аналитический метод	0.50	—
2233	747416.94	2284196.12	Аналитический метод	0.50	—
2234	747416.79	2284197.10	Аналитический метод	0.50	—
2235	747415.80	2284196.94	Аналитический метод	0.50	—
2236	747415.96	2284195.96	Аналитический метод	0.50	—
2233	747416.94	2284196.12	Аналитический метод	0.50	—
2237	747361.08	2284180.98	Аналитический метод	0.50	—
2238	747359.07	2284187.98	Аналитический метод	0.50	—
2239	747358.11	2284187.70	Аналитический метод	0.50	—
2240	747360.12	2284180.71	Аналитический метод	0.50	—
2237	747361.08	2284180.98	Аналитический метод	0.50	—
2241	747319.26	2284140.96	Аналитический метод	0.50	—
2242	747319.92	2284141.71	Аналитический метод	0.50	—
2243	747319.17	2284142.37	Аналитический метод	0.50	—
2244	747318.51	2284141.62	Аналитический метод	0.50	—
2241	747319.26	2284140.96	Аналитический метод	0.50	—
2245	747281.18	2284097.60	Аналитический метод	0.50	—
2246	747281.84	2284098.35	Аналитический метод	0.50	—
2247	747281.10	2284099.01	Аналитический метод	0.50	—
2248	747280.43	2284098.27	Аналитический метод	0.50	—

2245	747281.18	2284097.60	Аналитический метод	0.50	—
2249	747243.66	2284055.51	Аналитический метод	0.50	—
2250	747244.31	2284056.26	Аналитический метод	0.50	—
2251	747243.56	2284056.92	Аналитический метод	0.50	—
2252	747242.90	2284056.16	Аналитический метод	0.50	—
2249	747243.66	2284055.51	Аналитический метод	0.50	—
2253	747203.94	2284009.92	Аналитический метод	0.50	—
2254	747204.59	2284010.68	Аналитический метод	0.50	—
2255	747203.83	2284011.33	Аналитический метод	0.50	—
2256	747203.18	2284010.57	Аналитический метод	0.50	—
2253	747203.94	2284009.92	Аналитический метод	0.50	—
2257	747166.72	2283966.39	Аналитический метод	0.50	—
2258	747170.55	2283970.24	Аналитический метод	0.50	—
2259	747169.84	2283970.95	Аналитический метод	0.50	—
2260	747166.80	2283967.88	Аналитический метод	0.50	—
2261	747164.31	2283970.93	Аналитический метод	0.50	—
2262	747163.53	2283970.30	Аналитический метод	0.50	—
2257	747166.72	2283966.39	Аналитический метод	0.50	—
2263	747111.72	2283933.62	Аналитический метод	0.50	—
2264	747111.20	2283934.47	Аналитический метод	0.50	—
2265	747110.35	2283933.95	Аналитический метод	0.50	—
2266	747110.87	2283933.10	Аналитический метод	0.50	—
2263	747111.72	2283933.62	Аналитический метод	0.50	—
2267	747057.85	2283900.74	Аналитический метод	0.50	—
2268	747057.32	2283901.59	Аналитический метод	0.50	—
2269	747056.47	2283901.06	Аналитический метод	0.50	—
2270	747057.00	2283900.21	Аналитический метод	0.50	—
2267	747057.85	2283900.74	Аналитический метод	0.50	—
2271	747015.84	2283874.43	Аналитический метод	0.50	—
2272	747015.31	2283875.28	Аналитический метод	0.50	—
2273	747014.46	2283874.75	Аналитический метод	0.50	—
2274	747014.99	2283873.90	Аналитический метод	0.50	—
2271	747015.84	2283874.43	Аналитический метод	0.50	—

			метод		
2275	746974.28	2283848.35	Аналитический метод	0.50	—
2276	746973.75	2283849.21	Аналитический метод	0.50	—
2277	746972.90	2283848.68	Аналитический метод	0.50	—
2278	746973.42	2283847.83	Аналитический метод	0.50	—
2275	746974.28	2283848.35	Аналитический метод	0.50	—
2279	746924.85	2283817.90	Аналитический метод	0.50	—
2280	746924.31	2283818.74	Аналитический метод	0.50	—
2281	746923.47	2283818.20	Аналитический метод	0.50	—
2282	746924.00	2283817.36	Аналитический метод	0.50	—
2279	746924.85	2283817.90	Аналитический метод	0.50	—
2283	746888.06	2283794.35	Аналитический метод	0.50	—
2284	746886.07	2283799.41	Аналитический метод	0.50	—
2285	746885.14	2283799.04	Аналитический метод	0.50	—
2286	746887.13	2283793.98	Аналитический метод	0.50	—
2283	746888.06	2283794.35	Аналитический метод	0.50	—
2287	746851.72	2283795.34	Аналитический метод	0.50	—
2288	746851.77	2283796.35	Аналитический метод	0.50	—
2289	746850.77	2283796.40	Аналитический метод	0.50	—
2290	746850.72	2283795.39	Аналитический метод	0.50	—
2287	746851.72	2283795.34	Аналитический метод	0.50	—
2291	746773.08	2283799.05	Аналитический метод	0.50	—
2292	746773.14	2283800.05	Аналитический метод	0.50	—
2293	746772.14	2283800.11	Аналитический метод	0.50	—
2294	746772.08	2283799.11	Аналитический метод	0.50	—
2291	746773.08	2283799.05	Аналитический метод	0.50	—
2295	746711.97	2283802.84	Аналитический метод	0.50	—
2296	746712.02	2283803.85	Аналитический метод	0.50	—
2297	746711.02	2283803.90	Аналитический метод	0.50	—
2298	746710.97	2283802.90	Аналитический метод	0.50	—
2295	746711.97	2283802.84	Аналитический метод	0.50	—
2299	746656.91	2283801.01	Аналитический метод	0.50	—
2300	746656.27	2283805.90	Аналитический	0.50	—

			метод		
2301	746661.39	2283806.26	Аналитический метод	0.50	—
2302	746661.31	2283807.26	Аналитический метод	0.50	—
2303	746655.13	2283806.83	Аналитический метод	0.50	—
2304	746655.92	2283800.88	Аналитический метод	0.50	—
2299	746656.91	2283801.01	Аналитический метод	0.50	—
2305	746603.98	2283764.32	Аналитический метод	0.50	—
2306	746603.38	2283765.12	Аналитический метод	0.50	—
2307	746602.58	2283764.52	Аналитический метод	0.50	—
2308	746603.18	2283763.72	Аналитический метод	0.50	—
2305	746603.98	2283764.32	Аналитический метод	0.50	—
2309	746559.93	2283731.49	Аналитический метод	0.50	—
2310	746559.32	2283732.28	Аналитический метод	0.50	—
2311	746558.53	2283731.67	Аналитический метод	0.50	—
2312	746559.15	2283730.88	Аналитический метод	0.50	—
2309	746559.93	2283731.49	Аналитический метод	0.50	—
2313	746512.13	2283694.26	Аналитический метод	0.50	—
2314	746511.52	2283695.05	Аналитический метод	0.50	—
2315	746510.73	2283694.44	Аналитический метод	0.50	—
2316	746511.35	2283693.65	Аналитический метод	0.50	—
2313	746512.13	2283694.26	Аналитический метод	0.50	—
2317	746467.06	2283659.11	Аналитический метод	0.50	—
2318	746466.45	2283659.90	Аналитический метод	0.50	—
2319	746465.66	2283659.29	Аналитический метод	0.50	—
2320	746466.27	2283658.50	Аналитический метод	0.50	—
2317	746467.06	2283659.11	Аналитический метод	0.50	—
2321	746427.47	2283628.33	Аналитический метод	0.50	—
2322	746426.87	2283629.13	Аналитический метод	0.50	—
2323	746426.07	2283628.53	Аналитический метод	0.50	—
2324	746426.67	2283627.73	Аналитический метод	0.50	—
2321	746427.47	2283628.33	Аналитический метод	0.50	—
2325	746368.94	2283584.19	Аналитический метод	0.50	—
2326	746368.34	2283584.99	Аналитический метод	0.50	—

2327	746367.54	2283584.39	Аналитический метод	0.50	—
2328	746368.14	2283583.59	Аналитический метод	0.50	—
2325	746368.94	2283584.19	Аналитический метод	0.50	—
2329	746330.03	2283554.82	Аналитический метод	0.50	—
2330	746329.43	2283555.62	Аналитический метод	0.50	—
2331	746328.63	2283555.02	Аналитический метод	0.50	—
2332	746329.23	2283554.22	Аналитический метод	0.50	—
2329	746330.03	2283554.82	Аналитический метод	0.50	—
2333	746283.59	2283519.77	Аналитический метод	0.50	—
2334	746282.99	2283520.56	Аналитический метод	0.50	—
2335	746282.19	2283519.96	Аналитический метод	0.50	—
2336	746282.80	2283519.16	Аналитический метод	0.50	—
2333	746283.59	2283519.77	Аналитический метод	0.50	—
2337	746236.69	2283483.92	Аналитический метод	0.50	—
2338	746236.08	2283484.71	Аналитический метод	0.50	—
2339	746235.29	2283484.10	Аналитический метод	0.50	—
2340	746235.90	2283483.31	Аналитический метод	0.50	—
2337	746236.69	2283483.92	Аналитический метод	0.50	—
2341	746192.38	2283449.69	Аналитический метод	0.50	—
2342	746191.77	2283450.48	Аналитический метод	0.50	—
2343	746190.98	2283449.87	Аналитический метод	0.50	—
2344	746191.59	2283449.08	Аналитический метод	0.50	—
2341	746192.38	2283449.69	Аналитический метод	0.50	—
2345	746144.74	2283413.04	Аналитический метод	0.50	—
2346	746144.13	2283413.83	Аналитический метод	0.50	—
2347	746143.34	2283413.22	Аналитический метод	0.50	—
2348	746143.95	2283412.43	Аналитический метод	0.50	—
2345	746144.74	2283413.04	Аналитический метод	0.50	—
2349	746095.85	2283375.17	Аналитический метод	0.50	—
2350	746095.24	2283375.96	Аналитический метод	0.50	—
2351	746094.45	2283375.35	Аналитический метод	0.50	—
2352	746095.07	2283374.56	Аналитический метод	0.50	—
2349	746095.85	2283375.17	Аналитический	0.50	—

			метод		
2353	746042.11	2283333.28	Аналитический метод	0.50	—
2354	746041.51	2283334.07	Аналитический метод	0.50	—
2355	746040.71	2283333.47	Аналитический метод	0.50	—
2356	746041.32	2283332.67	Аналитический метод	0.50	—
2353	746042.11	2283333.28	Аналитический метод	0.50	—
2357	745994.98	2283297.19	Аналитический метод	0.50	—
2358	745994.37	2283297.98	Аналитический метод	0.50	—
2359	745993.58	2283297.37	Аналитический метод	0.50	—
2360	745994.19	2283296.58	Аналитический метод	0.50	—
2357	745994.98	2283297.19	Аналитический метод	0.50	—
2361	745942.12	2283256.22	Аналитический метод	0.50	—
2362	745941.51	2283257.01	Аналитический метод	0.50	—
2363	745940.72	2283256.40	Аналитический метод	0.50	—
2364	745941.33	2283255.61	Аналитический метод	0.50	—
2361	745942.12	2283256.22	Аналитический метод	0.50	—
2365	745889.03	2283215.12	Аналитический метод	0.50	—
2366	745888.42	2283215.91	Аналитический метод	0.50	—
2367	745887.63	2283215.30	Аналитический метод	0.50	—
2368	745888.24	2283214.51	Аналитический метод	0.50	—
2365	745889.03	2283215.12	Аналитический метод	0.50	—
2369	745846.70	2283182.39	Аналитический метод	0.50	—
2370	745846.09	2283183.18	Аналитический метод	0.50	—
2371	745845.30	2283182.57	Аналитический метод	0.50	—
2372	745845.91	2283181.78	Аналитический метод	0.50	—
2369	745846.70	2283182.39	Аналитический метод	0.50	—
2373	745804.42	2283149.76	Аналитический метод	0.50	—
2374	745803.81	2283150.55	Аналитический метод	0.50	—
2375	745803.02	2283149.94	Аналитический метод	0.50	—
2376	745803.63	2283149.15	Аналитический метод	0.50	—
2373	745804.42	2283149.76	Аналитический метод	0.50	—
2377	745758.16	2283113.96	Аналитический метод	0.50	—
2378	745757.57	2283114.77	Аналитический	0.50	—

			метод		
2379	745756.76	2283114.18	Аналитический метод	0.50	—
2380	745757.35	2283113.37	Аналитический метод	0.50	—
2377	745758.16	2283113.96	Аналитический метод	0.50	—
2381	745736.11	2283093.16	Аналитический метод	0.50	—
2382	745733.67	2283096.09	Аналитический метод	0.50	—
2383	745736.37	2283098.53	Аналитический метод	0.50	—
2384	745735.70	2283099.27	Аналитический метод	0.50	—
2385	745732.29	2283096.18	Аналитический метод	0.50	—
2386	745735.33	2283092.51	Аналитический метод	0.50	—
2381	745736.11	2283093.16	Аналитический метод	0.50	—
2387	745693.90	2283048.20	Аналитический метод	0.50	—
2388	745694.55	2283048.96	Аналитический метод	0.50	—
2389	745693.79	2283049.62	Аналитический метод	0.50	—
2390	745693.14	2283048.86	Аналитический метод	0.50	—
2387	745693.90	2283048.20	Аналитический метод	0.50	—
2391	745650.28	2282997.40	Аналитический метод	0.50	—
2392	745650.93	2282998.16	Аналитический метод	0.50	—
2393	745650.17	2282998.81	Аналитический метод	0.50	—
2394	745649.52	2282998.04	Аналитический метод	0.50	—
2391	745650.28	2282997.40	Аналитический метод	0.50	—
2395	745602.90	2282942.15	Аналитический метод	0.50	—
2396	745603.54	2282942.92	Аналитический метод	0.50	—
2397	745602.78	2282943.56	Аналитический метод	0.50	—
2398	745602.13	2282942.80	Аналитический метод	0.50	—
2395	745602.90	2282942.15	Аналитический метод	0.50	—
2399	745564.22	2282896.53	Аналитический метод	0.50	—
2400	745564.87	2282897.28	Аналитический метод	0.50	—
2401	745564.12	2282897.94	Аналитический метод	0.50	—
2402	745563.46	2282897.18	Аналитический метод	0.50	—
2399	745564.22	2282896.53	Аналитический метод	0.50	—
2403	745522.13	2282848.19	Аналитический метод	0.50	—
2404	745522.78	2282848.95	Аналитический метод	0.50	—

2405	745522.03	2282849.60	Аналитический метод	0.50	—
2406	745521.37	2282848.85	Аналитический метод	0.50	—
2403	745522.13	2282848.19	Аналитический метод	0.50	—
2407	745480.70	2282800.21	Аналитический метод	0.50	—
2408	745481.33	2282801.00	Аналитический метод	0.50	—
2409	745480.55	2282801.63	Аналитический метод	0.50	—
2410	745479.92	2282800.84	Аналитический метод	0.50	—
2407	745480.70	2282800.21	Аналитический метод	0.50	—
2411	745441.00	2282750.69	Аналитический метод	0.50	—
2412	745441.64	2282751.46	Аналитический метод	0.50	—
2413	745440.87	2282752.11	Аналитический метод	0.50	—
2414	745440.23	2282751.34	Аналитический метод	0.50	—
2411	745441.00	2282750.69	Аналитический метод	0.50	—
2415	745396.37	2282697.07	Аналитический метод	0.50	—
2416	745397.03	2282697.82	Аналитический метод	0.50	—
2417	745396.28	2282698.48	Аналитический метод	0.50	—
2418	745395.62	2282697.73	Аналитический метод	0.50	—
2415	745396.37	2282697.07	Аналитический метод	0.50	—
2419	745354.82	2282650.13	Аналитический метод	0.50	—
2420	745355.47	2282650.89	Аналитический метод	0.50	—
2421	745354.70	2282651.54	Аналитический метод	0.50	—
2422	745354.06	2282650.77	Аналитический метод	0.50	—
2419	745354.82	2282650.13	Аналитический метод	0.50	—
2423	745317.54	2282606.04	Аналитический метод	0.50	—
2424	745318.21	2282606.79	Аналитический метод	0.50	—
2425	745317.47	2282607.45	Аналитический метод	0.50	—
2426	745316.80	2282606.71	Аналитический метод	0.50	—
2423	745317.54	2282606.04	Аналитический метод	0.50	—
2427	745275.65	2282559.62	Аналитический метод	0.50	—
2428	745276.30	2282560.37	Аналитический метод	0.50	—
2429	745275.55	2282561.03	Аналитический метод	0.50	—
2430	745274.89	2282560.27	Аналитический метод	0.50	—
2427	745275.65	2282559.62	Аналитический метод	0.50	—

			метод		
2431	745237.03	2282515.10	Аналитический метод	0.50	—
2432	745237.68	2282515.85	Аналитический метод	0.50	—
2433	745236.93	2282516.51	Аналитический метод	0.50	—
2434	745236.27	2282515.75	Аналитический метод	0.50	—
2431	745237.03	2282515.10	Аналитический метод	0.50	—
2435	745198.54	2282470.46	Аналитический метод	0.50	—
2436	745199.19	2282471.22	Аналитический метод	0.50	—
2437	745198.43	2282471.87	Аналитический метод	0.50	—
2438	745197.78	2282471.10	Аналитический метод	0.50	—
2435	745198.54	2282470.46	Аналитический метод	0.50	—
2439	745163.06	2282429.10	Аналитический метод	0.50	—
2440	745163.71	2282429.86	Аналитический метод	0.50	—
2441	745162.95	2282430.51	Аналитический метод	0.50	—
2442	745162.30	2282429.75	Аналитический метод	0.50	—
2439	745163.06	2282429.10	Аналитический метод	0.50	—
2443	745128.46	2282388.91	Аналитический метод	0.50	—
2444	745129.11	2282389.66	Аналитический метод	0.50	—
2445	745128.35	2282390.32	Аналитический метод	0.50	—
2446	745127.70	2282389.56	Аналитический метод	0.50	—
2443	745128.46	2282388.91	Аналитический метод	0.50	—
2447	745088.06	2282341.70	Аналитический метод	0.50	—
2448	745088.71	2282342.45	Аналитический метод	0.50	—
2449	745087.96	2282343.11	Аналитический метод	0.50	—
2450	745087.30	2282342.35	Аналитический метод	0.50	—
2447	745088.06	2282341.70	Аналитический метод	0.50	—
2451	745052.46	2282300.56	Аналитический метод	0.50	—
2452	745053.11	2282301.32	Аналитический метод	0.50	—
2453	745052.35	2282301.97	Аналитический метод	0.50	—
2454	745051.70	2282301.22	Аналитический метод	0.50	—
2451	745052.46	2282300.56	Аналитический метод	0.50	—
2455	745015.99	2282257.92	Аналитический метод	0.50	—
2456	745016.65	2282258.68	Аналитический	0.50	—

			метод		
2457	745015.89	2282259.33	Аналитический метод	0.50	—
2458	745015.24	2282258.58	Аналитический метод	0.50	—
2455	745015.99	2282257.92	Аналитический метод	0.50	—
2459	744979.60	2282216.08	Аналитический метод	0.50	—
2460	744980.26	2282216.84	Аналитический метод	0.50	—
2461	744979.50	2282217.49	Аналитический метод	0.50	—
2462	744978.85	2282216.74	Аналитический метод	0.50	—
2459	744979.60	2282216.08	Аналитический метод	0.50	—
2463	744943.78	2282174.61	Аналитический метод	0.50	—
2464	744944.43	2282175.36	Аналитический метод	0.50	—
2465	744943.67	2282176.02	Аналитический метод	0.50	—
2466	744943.02	2282175.26	Аналитический метод	0.50	—
2463	744943.78	2282174.61	Аналитический метод	0.50	—
2467	744901.73	2282125.22	Аналитический метод	0.50	—
2468	744902.38	2282125.97	Аналитический метод	0.50	—
2469	744901.63	2282126.63	Аналитический метод	0.50	—
2470	744900.97	2282125.87	Аналитический метод	0.50	—
2467	744901.73	2282125.22	Аналитический метод	0.50	—
2471	744863.71	2282081.25	Аналитический метод	0.50	—
2472	744864.39	2282081.97	Аналитический метод	0.50	—
2473	744863.67	2282082.65	Аналитический метод	0.50	—
2474	744862.98	2282081.93	Аналитический метод	0.50	—
2471	744863.71	2282081.25	Аналитический метод	0.50	—
2475	744831.83	2282040.11	Аналитический метод	0.50	—
2476	744832.37	2282040.95	Аналитический метод	0.50	—
2477	744828.19	2282043.65	Аналитический метод	0.50	—
2478	744831.28	2282046.53	Аналитический метод	0.50	—
2479	744830.59	2282047.26	Аналитический метод	0.50	—
2480	744826.57	2282043.50	Аналитический метод	0.50	—
2475	744831.83	2282040.11	Аналитический метод	0.50	—
2481	744796.94	2281988.44	Аналитический метод	0.50	—
2482	744797.45	2281989.30	Аналитический метод	0.50	—

2483	744796.59	2281989.81	Аналитический метод	0.50	—
2484	744796.08	2281988.96	Аналитический метод	0.50	—
2481	744796.94	2281988.44	Аналитический метод	0.50	—
2485	744759.72	2281926.20	Аналитический метод	0.50	—
2486	744760.23	2281927.06	Аналитический метод	0.50	—
2487	744759.38	2281927.57	Аналитический метод	0.50	—
2488	744758.86	2281926.72	Аналитический метод	0.50	—
2485	744759.72	2281926.20	Аналитический метод	0.50	—
2489	744727.48	2281872.49	Аналитический метод	0.50	—
2490	744727.99	2281873.36	Аналитический метод	0.50	—
2491	744727.13	2281873.86	Аналитический метод	0.50	—
2492	744726.62	2281873.00	Аналитический метод	0.50	—
2489	744727.48	2281872.49	Аналитический метод	0.50	—
2493	744700.14	2281826.71	Аналитический метод	0.50	—
2494	744700.66	2281827.57	Аналитический метод	0.50	—
2495	744699.81	2281828.09	Аналитический метод	0.50	—
2496	744699.28	2281827.24	Аналитический метод	0.50	—
2493	744700.14	2281826.71	Аналитический метод	0.50	—
2497	744670.53	2281778.37	Аналитический метод	0.50	—
2498	744671.06	2281779.23	Аналитический метод	0.50	—
2499	744670.20	2281779.75	Аналитический метод	0.50	—
2500	744669.68	2281778.90	Аналитический метод	0.50	—
2497	744670.53	2281778.37	Аналитический метод	0.50	—
2501	744641.60	2281731.30	Аналитический метод	0.50	—
2502	744642.13	2281732.15	Аналитический метод	0.50	—
2503	744641.29	2281732.68	Аналитический метод	0.50	—
2504	744640.75	2281731.83	Аналитический метод	0.50	—
2501	744641.60	2281731.30	Аналитический метод	0.50	—
2505	744615.28	2281689.79	Аналитический метод	0.50	—
2506	744615.83	2281690.63	Аналитический метод	0.50	—
2507	744614.99	2281691.17	Аналитический метод	0.50	—
2508	744614.45	2281690.33	Аналитический метод	0.50	—
2505	744615.28	2281689.79	Аналитический	0.50	—

			метод		
2509	744580.11	2281635.83	Аналитический метод	0.50	—
2510	744580.61	2281636.70	Аналитический метод	0.50	—
2511	744579.74	2281637.19	Аналитический метод	0.50	—
2512	744579.25	2281636.32	Аналитический метод	0.50	—
2509	744580.11	2281635.83	Аналитический метод	0.50	—
2513	744553.57	2281589.49	Аналитический метод	0.50	—
2514	744554.09	2281590.34	Аналитический метод	0.50	—
2515	744553.24	2281590.86	Аналитический метод	0.50	—
2516	744552.72	2281590.01	Аналитический метод	0.50	—
2513	744553.57	2281589.49	Аналитический метод	0.50	—
2517	744524.42	2281541.84	Аналитический метод	0.50	—
2518	744524.92	2281542.71	Аналитический метод	0.50	—
2519	744524.05	2281543.21	Аналитический метод	0.50	—
2520	744523.55	2281542.35	Аналитический метод	0.50	—
2517	744524.42	2281541.84	Аналитический метод	0.50	—
2521	744491.65	2281485.17	Аналитический метод	0.50	—
2522	744492.19	2281486.01	Аналитический метод	0.50	—
2523	744491.35	2281486.55	Аналитический метод	0.50	—
2524	744490.81	2281485.71	Аналитический метод	0.50	—
2521	744491.65	2281485.17	Аналитический метод	0.50	—
2525	744457.70	2281432.38	Аналитический метод	0.50	—
2526	744458.22	2281433.23	Аналитический метод	0.50	—
2527	744457.36	2281433.75	Аналитический метод	0.50	—
2528	744456.85	2281432.89	Аналитический метод	0.50	—
2525	744457.70	2281432.38	Аналитический метод	0.50	—
2529	744427.67	2281382.76	Аналитический метод	0.50	—
2530	744428.18	2281383.61	Аналитический метод	0.50	—
2531	744427.33	2281384.13	Аналитический метод	0.50	—
2532	744426.81	2281383.27	Аналитический метод	0.50	—
2529	744427.67	2281382.76	Аналитический метод	0.50	—
2533	744397.76	2281333.15	Аналитический метод	0.50	—
2534	744398.27	2281334.00	Аналитический	0.50	—

			метод		
2535	744397.42	2281334.52	Аналитический метод	0.50	—
2536	744396.90	2281333.66	Аналитический метод	0.50	—
2533	744397.76	2281333.15	Аналитический метод	0.50	—
2537	744365.97	2281280.16	Аналитический метод	0.50	—
2538	744366.50	2281281.01	Аналитический метод	0.50	—
2539	744365.65	2281281.54	Аналитический метод	0.50	—
2540	744365.12	2281280.69	Аналитический метод	0.50	—
2537	744365.97	2281280.16	Аналитический метод	0.50	—
2541	744330.82	2281223.43	Аналитический метод	0.50	—
2542	744331.35	2281224.28	Аналитический метод	0.50	—
2543	744330.50	2281224.81	Аналитический метод	0.50	—
2544	744329.97	2281223.96	Аналитический метод	0.50	—
2541	744330.82	2281223.43	Аналитический метод	0.50	—
2545	744297.33	2281169.97	Аналитический метод	0.50	—
2546	744297.83	2281170.83	Аналитический метод	0.50	—
2547	744296.97	2281171.34	Аналитический метод	0.50	—
2548	744296.46	2281170.47	Аналитический метод	0.50	—
2545	744297.33	2281169.97	Аналитический метод	0.50	—
2549	744266.24	2281116.31	Аналитический метод	0.50	—
2550	744266.76	2281117.17	Аналитический метод	0.50	—
2551	744265.90	2281117.68	Аналитический метод	0.50	—
2552	744265.39	2281116.83	Аналитический метод	0.50	—
2549	744266.24	2281116.31	Аналитический метод	0.50	—
2553	744236.67	2281067.62	Аналитический метод	0.50	—
2554	744237.18	2281068.48	Аналитический метод	0.50	—
2555	744236.31	2281068.99	Аналитический метод	0.50	—
2556	744235.81	2281068.12	Аналитический метод	0.50	—
2553	744236.67	2281067.62	Аналитический метод	0.50	—
2557	744206.87	2281016.87	Аналитический метод	0.50	—
2558	744207.39	2281017.72	Аналитический метод	0.50	—
2559	744206.54	2281018.24	Аналитический метод	0.50	—
2560	744206.02	2281017.39	Аналитический метод	0.50	—

2557	744206.87	2281016.87	Аналитический метод	0.50	—
2561	744174.75	2280964.11	Аналитический метод	0.50	—
2562	744175.27	2280964.96	Аналитический метод	0.50	—
2563	744174.41	2280965.48	Аналитический метод	0.50	—
2564	744173.90	2280964.62	Аналитический метод	0.50	—
2561	744174.75	2280964.11	Аналитический метод	0.50	—
2565	744144.72	2280914.49	Аналитический метод	0.50	—
2566	744145.23	2280915.34	Аналитический метод	0.50	—
2567	744144.38	2280915.86	Аналитический метод	0.50	—
2568	744143.86	2280915.00	Аналитический метод	0.50	—
2565	744144.72	2280914.49	Аналитический метод	0.50	—
2569	744112.14	2280860.23	Аналитический метод	0.50	—
2570	744112.67	2280861.08	Аналитический метод	0.50	—
2571	744111.81	2280861.61	Аналитический метод	0.50	—
2572	744111.29	2280860.75	Аналитический метод	0.50	—
2569	744112.14	2280860.23	Аналитический метод	0.50	—
2573	744081.07	2280809.61	Аналитический метод	0.50	—
2574	744081.59	2280810.47	Аналитический метод	0.50	—
2575	744080.73	2280810.98	Аналитический метод	0.50	—
2576	744080.22	2280810.13	Аналитический метод	0.50	—
2573	744081.07	2280809.61	Аналитический метод	0.50	—
2577	744047.22	2280753.31	Аналитический метод	0.50	—
2578	744050.18	2280758.30	Аналитический метод	0.50	—
2579	744049.31	2280758.81	Аналитический метод	0.50	—
2580	744046.88	2280754.70	Аналитический метод	0.50	—
2581	744042.77	2280757.25	Аналитический метод	0.50	—
2582	744042.24	2280756.39	Аналитический метод	0.50	—
2577	744047.22	2280753.31	Аналитический метод	0.50	—
2583	744012.68	2280709.84	Аналитический метод	0.50	—
2584	744013.32	2280710.60	Аналитический метод	0.50	—
2585	744012.56	2280711.24	Аналитический метод	0.50	—
2586	744011.91	2280710.48	Аналитический метод	0.50	—
2583	744012.68	2280709.84	Аналитический метод	0.50	—

			метод		
2587	743977.86	2280668.50	Аналитический метод	0.50	—
2588	743978.49	2280669.29	Аналитический метод	0.50	—
2589	743977.71	2280669.91	Аналитический метод	0.50	—
2590	743977.08	2280669.14	Аналитический метод	0.50	—
2587	743977.86	2280668.50	Аналитический метод	0.50	—
2591	743941.07	2280622.87	Аналитический метод	0.50	—
2592	743941.70	2280623.64	Аналитический метод	0.50	—
2593	743940.92	2280624.28	Аналитический метод	0.50	—
2594	743940.29	2280623.49	Аналитический метод	0.50	—
2591	743941.07	2280622.87	Аналитический метод	0.50	—
2595	743901.00	2280573.49	Аналитический метод	0.50	—
2596	743901.64	2280574.26	Аналитический метод	0.50	—
2597	743900.86	2280574.90	Аналитический метод	0.50	—
2598	743900.23	2280574.12	Аналитический метод	0.50	—
2595	743901.00	2280573.49	Аналитический метод	0.50	—
2599	743867.72	2280532.61	Аналитический метод	0.50	—
2600	743868.35	2280533.39	Аналитический метод	0.50	—
2601	743867.58	2280534.02	Аналитический метод	0.50	—
2602	743866.94	2280533.25	Аналитический метод	0.50	—
2599	743867.72	2280532.61	Аналитический метод	0.50	—
2603	743834.38	2280491.65	Аналитический метод	0.50	—
2604	743835.00	2280492.43	Аналитический метод	0.50	—
2605	743834.22	2280493.06	Аналитический метод	0.50	—
2606	743833.59	2280492.27	Аналитический метод	0.50	—
2603	743834.38	2280491.65	Аналитический метод	0.50	—
2607	743794.73	2280441.75	Аналитический метод	0.50	—
2608	743795.37	2280442.51	Аналитический метод	0.50	—
2609	743794.60	2280443.16	Аналитический метод	0.50	—
2610	743793.96	2280442.39	Аналитический метод	0.50	—
2607	743794.73	2280441.75	Аналитический метод	0.50	—
2611	743759.07	2280398.81	Аналитический метод	0.50	—
2612	743759.68	2280399.59	Аналитический	0.50	—

			метод		
2613	743758.90	2280400.21	Аналитический метод	0.50	—
2614	743758.28	2280399.43	Аналитический метод	0.50	—
2611	743759.07	2280398.81	Аналитический метод	0.50	—
2615	743722.52	2280352.55	Аналитический метод	0.50	—
2616	743723.15	2280353.32	Аналитический метод	0.50	—
2617	743722.38	2280353.96	Аналитический метод	0.50	—
2618	743721.75	2280353.18	Аналитический метод	0.50	—
2615	743722.52	2280352.55	Аналитический метод	0.50	—
2619	743686.45	2280308.27	Аналитический метод	0.50	—
2620	743687.08	2280309.05	Аналитический метод	0.50	—
2621	743686.31	2280309.68	Аналитический метод	0.50	—
2622	743685.67	2280308.91	Аналитический метод	0.50	—
2619	743686.45	2280308.27	Аналитический метод	0.50	—
2623	743647.75	2280261.32	Аналитический метод	0.50	—
2624	743648.38	2280262.09	Аналитический метод	0.50	—
2625	743647.60	2280262.73	Аналитический метод	0.50	—
2626	743646.97	2280261.94	Аналитический метод	0.50	—
2623	743647.75	2280261.32	Аналитический метод	0.50	—
2627	743611.86	2280216.94	Аналитический метод	0.50	—
2628	743612.50	2280217.72	Аналитический метод	0.50	—
2629	743611.72	2280218.35	Аналитический метод	0.50	—
2630	743611.09	2280217.58	Аналитический метод	0.50	—
2627	743611.86	2280216.94	Аналитический метод	0.50	—
2631	743575.63	2280172.63	Аналитический метод	0.50	—
2632	743576.24	2280173.41	Аналитический метод	0.50	—
2633	743575.46	2280174.03	Аналитический метод	0.50	—
2634	743574.84	2280173.25	Аналитический метод	0.50	—
2631	743575.63	2280172.63	Аналитический метод	0.50	—
2635	743546.35	2280135.38	Аналитический метод	0.50	—
2636	743547.00	2280136.14	Аналитический метод	0.50	—
2637	743546.25	2280136.79	Аналитический метод	0.50	—
2638	743545.59	2280136.04	Аналитический метод	0.50	—

2635	743546.35	2280135.38	Аналитический метод	0.50	—
2639	743511.99	2280095.68	Аналитический метод	0.50	—
2640	743511.07	2280100.77	Аналитический метод	0.50	—
2641	743510.09	2280100.59	Аналитический метод	0.50	—
2642	743511.01	2280095.50	Аналитический метод	0.50	—
2639	743511.99	2280095.68	Аналитический метод	0.50	—
2643	743441.97	2280109.30	Аналитический метод	0.50	—
2644	743442.20	2280110.27	Аналитический метод	0.50	—
2645	743441.23	2280110.50	Аналитический метод	0.50	—
2646	743441.00	2280109.52	Аналитический метод	0.50	—
2643	743441.97	2280109.30	Аналитический метод	0.50	—
2647	743360.60	2280127.87	Аналитический метод	0.50	—
2648	743360.81	2280128.84	Аналитический метод	0.50	—
2649	743359.84	2280129.06	Аналитический метод	0.50	—
2650	743359.62	2280128.08	Аналитический метод	0.50	—
2647	743360.60	2280127.87	Аналитический метод	0.50	—
2651	743286.32	2280144.25	Аналитический метод	0.50	—
2652	743286.55	2280149.67	Аналитический метод	0.50	—
2653	743285.55	2280149.71	Аналитический метод	0.50	—
2654	743285.36	2280145.41	Аналитический метод	0.50	—
2655	743280.65	2280146.10	Аналитический метод	0.50	—
2656	743280.50	2280145.11	Аналитический метод	0.50	—
2651	743286.32	2280144.25	Аналитический метод	0.50	—
2657	743229.82	2280166.90	Аналитический метод	0.50	—
2658	743230.20	2280167.82	Аналитический метод	0.50	—
2659	743229.28	2280168.21	Аналитический метод	0.50	—
2660	743228.89	2280167.28	Аналитический метод	0.50	—
2657	743229.82	2280166.90	Аналитический метод	0.50	—
2661	743175.00	2280189.59	Аналитический метод	0.50	—
2662	743175.34	2280190.54	Аналитический метод	0.50	—
2663	743174.39	2280190.87	Аналитический метод	0.50	—
2664	743174.06	2280189.93	Аналитический метод	0.50	—
2661	743175.00	2280189.59	Аналитический метод	0.50	—

			метод		
2665	743112.77	2280211.76	Аналитический метод	0.50	—
2666	743113.19	2280212.66	Аналитический метод	0.50	—
2667	743112.28	2280213.08	Аналитический метод	0.50	—
2668	743111.86	2280212.18	Аналитический метод	0.50	—
2665	743112.77	2280211.76	Аналитический метод	0.50	—
2669	743061.02	2280235.67	Аналитический метод	0.50	—
2670	743061.39	2280236.60	Аналитический метод	0.50	—
2671	743060.46	2280236.97	Аналитический метод	0.50	—
2672	743060.09	2280236.04	Аналитический метод	0.50	—
2669	743061.02	2280235.67	Аналитический метод	0.50	—
2673	743003.76	2280258.31	Аналитический метод	0.50	—
2674	743004.15	2280259.22	Аналитический метод	0.50	—
2675	743003.23	2280259.62	Аналитический метод	0.50	—
2676	743002.84	2280258.69	Аналитический метод	0.50	—
2673	743003.76	2280258.31	Аналитический метод	0.50	—
2677	742948.08	2280281.90	Аналитический метод	0.50	—
2678	742948.46	2280282.82	Аналитический метод	0.50	—
2679	742947.54	2280283.20	Аналитический метод	0.50	—
2680	742947.15	2280282.28	Аналитический метод	0.50	—
2677	742948.08	2280281.90	Аналитический метод	0.50	—
2681	742890.92	2280305.68	Аналитический метод	0.50	—
2682	742891.29	2280306.61	Аналитический метод	0.50	—
2683	742890.36	2280306.98	Аналитический метод	0.50	—
2684	742889.99	2280306.05	Аналитический метод	0.50	—
2681	742890.92	2280305.68	Аналитический метод	0.50	—
2685	742832.98	2280328.66	Аналитический метод	0.50	—
2686	742833.34	2280329.59	Аналитический метод	0.50	—
2687	742832.40	2280329.94	Аналитический метод	0.50	—
2688	742832.05	2280329.01	Аналитический метод	0.50	—
2685	742832.98	2280328.66	Аналитический метод	0.50	—
2689	742775.48	2280350.36	Аналитический метод	0.50	—
2690	742775.88	2280351.28	Аналитический метод	0.50	—

			метод		
2691	742774.97	2280351.68	Аналитический метод	0.50	—
2692	742774.56	2280350.76	Аналитический метод	0.50	—
2689	742775.48	2280350.36	Аналитический метод	0.50	—
2693	742723.29	2280373.34	Аналитический метод	0.50	—
2694	742723.66	2280374.27	Аналитический метод	0.50	—
2695	742722.73	2280374.64	Аналитический метод	0.50	—
2696	742722.36	2280373.71	Аналитический метод	0.50	—
2693	742723.29	2280373.34	Аналитический метод	0.50	—
2697	742656.41	2280399.77	Аналитический метод	0.50	—
2698	742656.79	2280400.70	Аналитический метод	0.50	—
2699	742655.87	2280401.08	Аналитический метод	0.50	—
2700	742655.48	2280400.16	Аналитический метод	0.50	—
2697	742656.41	2280399.77	Аналитический метод	0.50	—
2701	742608.14	2280419.74	Аналитический метод	0.50	—
2702	742608.55	2280420.65	Аналитический метод	0.50	—
2703	742607.63	2280421.06	Аналитический метод	0.50	—
2704	742607.23	2280420.15	Аналитический метод	0.50	—
2701	742608.14	2280419.74	Аналитический метод	0.50	—
2705	742551.54	2280444.57	Аналитический метод	0.50	—
2706	742551.93	2280445.50	Аналитический метод	0.50	—
2707	742551.01	2280445.89	Аналитический метод	0.50	—
2708	742550.62	2280444.96	Аналитический метод	0.50	—
2705	742551.54	2280444.57	Аналитический метод	0.50	—
2709	742488.15	2280471.34	Аналитический метод	0.50	—
2710	742488.49	2280472.28	Аналитический метод	0.50	—
2711	742487.55	2280472.62	Аналитический метод	0.50	—
2712	742487.21	2280471.68	Аналитический метод	0.50	—
2709	742488.15	2280471.34	Аналитический метод	0.50	—
2713	742431.86	2280491.93	Аналитический метод	0.50	—
2714	742432.18	2280492.88	Аналитический метод	0.50	—
2715	742431.24	2280493.20	Аналитический метод	0.50	—
2716	742430.91	2280492.26	Аналитический метод	0.50	—

2713	742431.86	2280491.93	Аналитический метод	0.50	—
2717	742370.09	2280512.95	Аналитический метод	0.50	—
2718	742370.51	2280513.86	Аналитический метод	0.50	—
2719	742369.61	2280514.28	Аналитический метод	0.50	—
2720	742369.18	2280513.38	Аналитический метод	0.50	—
2717	742370.09	2280512.95	Аналитический метод	0.50	—
2721	742317.38	2280537.76	Аналитический метод	0.50	—
2722	742317.81	2280538.66	Аналитический метод	0.50	—
2723	742316.91	2280539.09	Аналитический метод	0.50	—
2724	742316.48	2280538.19	Аналитический метод	0.50	—
2721	742317.38	2280537.76	Аналитический метод	0.50	—
2725	742272.82	2280557.40	Аналитический метод	0.50	—
2726	742272.38	2280560.43	Аналитический метод	0.50	—
2727	742268.60	2280560.57	Аналитический метод	0.50	—
2728	742268.56	2280559.57	Аналитический метод	0.50	—
2729	742271.50	2280559.45	Аналитический метод	0.50	—
2730	742271.83	2280557.25	Аналитический метод	0.50	—
2725	742272.82	2280557.40	Аналитический метод	0.50	—
2731	742220.79	2280580.80	Аналитический метод	0.50	—
2732	742221.15	2280581.73	Аналитический метод	0.50	—
2733	742220.21	2280582.08	Аналитический метод	0.50	—
2734	742219.86	2280581.15	Аналитический метод	0.50	—
2731	742220.79	2280580.80	Аналитический метод	0.50	—
2735	742164.26	2280602.19	Аналитический метод	0.50	—
2736	742164.61	2280603.13	Аналитический метод	0.50	—
2737	742163.67	2280603.47	Аналитический метод	0.50	—
2738	742163.32	2280602.53	Аналитический метод	0.50	—
2735	742164.26	2280602.19	Аналитический метод	0.50	—
2739	742109.66	2280622.45	Аналитический метод	0.50	—
2740	742110.05	2280623.38	Аналитический метод	0.50	—
2741	742109.13	2280623.77	Аналитический метод	0.50	—
2742	742108.74	2280622.84	Аналитический метод	0.50	—
2739	742109.66	2280622.45	Аналитический метод	0.50	—

			метод		
2743	742059.29	2280643.98	Аналитический метод	0.50	—
2744	742059.68	2280644.91	Аналитический метод	0.50	—
2745	742058.76	2280645.30	Аналитический метод	0.50	—
2746	742058.37	2280644.37	Аналитический метод	0.50	—
2743	742059.29	2280643.98	Аналитический метод	0.50	—
2747	742007.83	2280665.97	Аналитический метод	0.50	—
2748	742008.15	2280666.91	Аналитический метод	0.50	—
2749	742007.21	2280667.23	Аналитический метод	0.50	—
2750	742006.88	2280666.29	Аналитический метод	0.50	—
2747	742007.83	2280665.97	Аналитический метод	0.50	—
2751	741946.11	2280687.34	Аналитический метод	0.50	—
2752	741946.46	2280688.28	Аналитический метод	0.50	—
2753	741945.52	2280688.64	Аналитический метод	0.50	—
2754	741945.17	2280687.70	Аналитический метод	0.50	—
2751	741946.11	2280687.34	Аналитический метод	0.50	—
2755	741894.72	2280706.41	Аналитический метод	0.50	—
2756	741895.16	2280707.31	Аналитический метод	0.50	—
2757	741894.26	2280707.75	Аналитический метод	0.50	—
2758	741893.82	2280706.85	Аналитический метод	0.50	—
2755	741894.72	2280706.41	Аналитический метод	0.50	—
2759	741841.22	2280732.59	Аналитический метод	0.50	—
2760	741841.59	2280733.52	Аналитический метод	0.50	—
2761	741840.66	2280733.89	Аналитический метод	0.50	—
2762	741840.29	2280732.96	Аналитический метод	0.50	—
2759	741841.22	2280732.59	Аналитический метод	0.50	—
2763	741777.69	2280758.07	Аналитический метод	0.50	—
2764	741778.07	2280759.00	Аналитический метод	0.50	—
2765	741777.14	2280759.37	Аналитический метод	0.50	—
2766	741776.77	2280758.44	Аналитический метод	0.50	—
2763	741777.69	2280758.07	Аналитический метод	0.50	—
2767	741719.38	2280781.84	Аналитический метод	0.50	—
2768	741719.76	2280782.76	Аналитический	0.50	—

			метод		
2769	741718.84	2280783.14	Аналитический метод	0.50	—
2770	741718.45	2280782.22	Аналитический метод	0.50	—
2767	741719.38	2280781.84	Аналитический метод	0.50	—
2771	741659.57	2280806.71	Аналитический метод	0.50	—
2772	741659.94	2280807.63	Аналитический метод	0.50	—
2773	741659.02	2280808.01	Аналитический метод	0.50	—
2774	741658.64	2280807.08	Аналитический метод	0.50	—
2771	741659.57	2280806.71	Аналитический метод	0.50	—
2775	741604.27	2280829.27	Аналитический метод	0.50	—
2776	741604.63	2280830.20	Аналитический метод	0.50	—
2777	741603.70	2280830.57	Аналитический метод	0.50	—
2778	741603.33	2280829.63	Аналитический метод	0.50	—
2775	741604.27	2280829.27	Аналитический метод	0.50	—
2779	741545.49	2280852.21	Аналитический метод	0.50	—
2780	741545.87	2280853.14	Аналитический метод	0.50	—
2781	741544.95	2280853.52	Аналитический метод	0.50	—
2782	741544.56	2280852.60	Аналитический метод	0.50	—
2779	741545.49	2280852.21	Аналитический метод	0.50	—
2783	741489.10	2280875.78	Аналитический метод	0.50	—
2784	741489.52	2280876.69	Аналитический метод	0.50	—
2785	741488.62	2280877.12	Аналитический метод	0.50	—
2786	741488.19	2280876.21	Аналитический метод	0.50	—
2783	741489.10	2280875.78	Аналитический метод	0.50	—
2787	741431.57	2280902.69	Аналитический метод	0.50	—
2788	741431.92	2280903.62	Аналитический метод	0.50	—
2789	741430.98	2280903.97	Аналитический метод	0.50	—
2790	741430.64	2280903.04	Аналитический метод	0.50	—
2787	741431.57	2280902.69	Аналитический метод	0.50	—
2791	741372.15	2280924.46	Аналитический метод	0.50	—
2792	741372.52	2280925.38	Аналитический метод	0.50	—
2793	741371.60	2280925.76	Аналитический метод	0.50	—
2794	741371.22	2280924.83	Аналитический метод	0.50	—

2791	741372.15	2280924.46	Аналитический метод	0.50	—
2795	741317.66	2280946.47	Аналитический метод	0.50	—
2796	741318.03	2280947.40	Аналитический метод	0.50	—
2797	741317.10	2280947.77	Аналитический метод	0.50	—
2798	741316.73	2280946.84	Аналитический метод	0.50	—
2795	741317.66	2280946.47	Аналитический метод	0.50	—
2799	741258.06	2280970.08	Аналитический метод	0.50	—
2800	741258.46	2280971.00	Аналитический метод	0.50	—
2801	741257.54	2280971.40	Аналитический метод	0.50	—
2802	741257.14	2280970.48	Аналитический метод	0.50	—
2799	741258.06	2280970.08	Аналитический метод	0.50	—
2803	741202.85	2280994.03	Аналитический метод	0.50	—
2804	741203.23	2280994.96	Аналитический метод	0.50	—
2805	741202.30	2280995.33	Аналитический метод	0.50	—
2806	741201.93	2280994.41	Аналитический метод	0.50	—
2803	741202.85	2280994.03	Аналитический метод	0.50	—
2807	741144.99	2281017.33	Аналитический метод	0.50	—
2808	741145.39	2281018.25	Аналитический метод	0.50	—
2809	741144.48	2281018.65	Аналитический метод	0.50	—
2810	741144.07	2281017.73	Аналитический метод	0.50	—
2807	741144.99	2281017.33	Аналитический метод	0.50	—
2811	741091.64	2281040.98	Аналитический метод	0.50	—
2812	741092.00	2281041.92	Аналитический метод	0.50	—
2813	741091.06	2281042.28	Аналитический метод	0.50	—
2814	741090.71	2281041.34	Аналитический метод	0.50	—
2811	741091.64	2281040.98	Аналитический метод	0.50	—
2815	741029.19	2281064.43	Аналитический метод	0.50	—
2816	741029.56	2281065.37	Аналитический метод	0.50	—
2817	741028.62	2281065.73	Аналитический метод	0.50	—
2818	741028.26	2281064.80	Аналитический метод	0.50	—
2815	741029.19	2281064.43	Аналитический метод	0.50	—
2819	740975.97	2281085.20	Аналитический метод	0.50	—

2820	740976.36	2281086.11	Аналитический метод	0.50	—
2821	740975.45	2281086.50	Аналитический метод	0.50	—
2822	740975.05	2281085.59	Аналитический метод	0.50	—
2819	740975.97	2281085.20	Аналитический метод	0.50	—
2823	740922.61	2281108.15	Аналитический метод	0.50	—
2824	740922.99	2281109.07	Аналитический метод	0.50	—
2825	740922.06	2281109.45	Аналитический метод	0.50	—
2826	740921.69	2281108.53	Аналитический метод	0.50	—
2823	740922.61	2281108.15	Аналитический метод	0.50	—
2827	740873.32	2281128.19	Аналитический метод	0.50	—
2828	740873.72	2281129.11	Аналитический метод	0.50	—
2829	740872.80	2281129.51	Аналитический метод	0.50	—
2830	740872.40	2281128.59	Аналитический метод	0.50	—
2827	740873.32	2281128.19	Аналитический метод	0.50	—
2831	740829.91	2281142.96	Аналитический метод	0.50	—
2832	740829.99	2281148.48	Аналитический метод	0.50	—
2833	740824.57	2281147.73	Аналитический метод	0.50	—
2834	740824.71	2281146.73	Аналитический метод	0.50	—
2835	740828.97	2281147.32	Аналитический метод	0.50	—
2836	740828.91	2281142.98	Аналитический метод	0.50	—
2831	740829.91	2281142.96	Аналитический метод	0.50	—
2837	740771.85	2281138.36	Аналитический метод	0.50	—
2838	740771.69	2281139.35	Аналитический метод	0.50	—
2839	740770.70	2281139.20	Аналитический метод	0.50	—
2840	740770.86	2281138.21	Аналитический метод	0.50	—
2837	740771.85	2281138.36	Аналитический метод	0.50	—
2841	740717.72	2281129.59	Аналитический метод	0.50	—
2842	740717.57	2281130.58	Аналитический метод	0.50	—
2843	740716.59	2281130.43	Аналитический метод	0.50	—
2844	740716.73	2281129.45	Аналитический метод	0.50	—
2841	740717.72	2281129.59	Аналитический метод	0.50	—
2845	740658.68	2281120.96	Аналитический метод	0.50	—
2846	740658.53	2281121.95	Аналитический	0.50	—

			метод		
2847	740657.54	2281121.80	Аналитический метод	0.50	—
2848	740657.69	2281120.81	Аналитический метод	0.50	—
2845	740658.68	2281120.96	Аналитический метод	0.50	—
2849	740599.78	2281111.84	Аналитический метод	0.50	—
2850	740599.64	2281112.82	Аналитический метод	0.50	—
2851	740598.65	2281112.68	Аналитический метод	0.50	—
2852	740598.80	2281111.69	Аналитический метод	0.50	—
2849	740599.78	2281111.84	Аналитический метод	0.50	—
2853	740538.49	2281102.86	Аналитический метод	0.50	—
2854	740538.34	2281103.85	Аналитический метод	0.50	—
2855	740537.35	2281103.70	Аналитический метод	0.50	—
2856	740537.50	2281102.71	Аналитический метод	0.50	—
2853	740538.49	2281102.86	Аналитический метод	0.50	—
2857	740474.37	2281093.13	Аналитический метод	0.50	—
2858	740474.23	2281094.12	Аналитический метод	0.50	—
2859	740473.24	2281093.97	Аналитический метод	0.50	—
2860	740473.38	2281092.98	Аналитический метод	0.50	—
2857	740474.37	2281093.13	Аналитический метод	0.50	—
2861	740423.76	2281085.75	Аналитический метод	0.50	—
2862	740423.61	2281086.74	Аналитический метод	0.50	—
2863	740422.62	2281086.59	Аналитический метод	0.50	—
2864	740422.77	2281085.60	Аналитический метод	0.50	—
2861	740423.76	2281085.75	Аналитический метод	0.50	—
2865	740361.85	2281076.40	Аналитический метод	0.50	—
2866	740361.70	2281077.39	Аналитический метод	0.50	—
2867	740360.71	2281077.24	Аналитический метод	0.50	—
2868	740360.86	2281076.25	Аналитический метод	0.50	—
2865	740361.85	2281076.40	Аналитический метод	0.50	—
2869	740297.41	2281066.88	Аналитический метод	0.50	—
2870	740297.26	2281067.87	Аналитический метод	0.50	—
2871	740296.27	2281067.72	Аналитический метод	0.50	—
2872	740296.43	2281066.73	Аналитический метод	0.50	—

2869	740297.41	2281066.88	Аналитический метод	0.50	—
2873	740236.50	2281057.36	Аналитический метод	0.50	—
2874	740236.34	2281058.35	Аналитический метод	0.50	—
2875	740235.36	2281058.20	Аналитический метод	0.50	—
2876	740235.51	2281057.21	Аналитический метод	0.50	—
2873	740236.50	2281057.36	Аналитический метод	0.50	—
2877	740171.29	2281047.11	Аналитический метод	0.50	—
2878	740171.14	2281048.10	Аналитический метод	0.50	—
2879	740170.15	2281047.95	Аналитический метод	0.50	—
2880	740170.30	2281046.96	Аналитический метод	0.50	—
2877	740171.29	2281047.11	Аналитический метод	0.50	—
2881	740108.25	2281037.47	Аналитический метод	0.50	—
2882	740108.10	2281038.46	Аналитический метод	0.50	—
2883	740107.11	2281038.31	Аналитический метод	0.50	—
2884	740107.26	2281037.32	Аналитический метод	0.50	—
2881	740108.25	2281037.47	Аналитический метод	0.50	—
2885	740040.18	2281027.38	Аналитический метод	0.50	—
2886	740040.04	2281028.37	Аналитический метод	0.50	—
2887	740039.05	2281028.23	Аналитический метод	0.50	—
2888	740039.19	2281027.24	Аналитический метод	0.50	—
2885	740040.18	2281027.38	Аналитический метод	0.50	—
2889	739971.80	2281017.87	Аналитический метод	0.50	—
2890	739971.65	2281018.86	Аналитический метод	0.50	—
2891	739970.66	2281018.71	Аналитический метод	0.50	—
2892	739970.81	2281017.72	Аналитический метод	0.50	—
2889	739971.80	2281017.87	Аналитический метод	0.50	—
2893	739903.74	2281007.61	Аналитический метод	0.50	—
2894	739903.59	2281008.60	Аналитический метод	0.50	—
2895	739902.60	2281008.45	Аналитический метод	0.50	—
2896	739902.75	2281007.46	Аналитический метод	0.50	—
2893	739903.74	2281007.61	Аналитический метод	0.50	—
2897	739839.02	2280997.95	Аналитический метод	0.50	—

2898	739838.88	2280998.94	Аналитический метод	0.50	—
2899	739837.90	2280998.80	Аналитический метод	0.50	—
2900	739838.04	2280997.81	Аналитический метод	0.50	—
2897	739839.02	2280997.95	Аналитический метод	0.50	—
2901	739771.48	2280988.19	Аналитический метод	0.50	—
2902	739771.34	2280989.18	Аналитический метод	0.50	—
2903	739770.35	2280989.04	Аналитический метод	0.50	—
2904	739770.49	2280988.05	Аналитический метод	0.50	—
2901	739771.48	2280988.19	Аналитический метод	0.50	—
2905	739702.57	2280978.19	Аналитический метод	0.50	—
2906	739702.44	2280979.18	Аналитический метод	0.50	—
2907	739701.45	2280979.05	Аналитический метод	0.50	—
2908	739701.57	2280978.06	Аналитический метод	0.50	—
2905	739702.57	2280978.19	Аналитический метод	0.50	—
2909	739637.14	2280970.38	Аналитический метод	0.50	—
2910	739636.52	2280971.16	Аналитический метод	0.50	—
2911	739632.75	2280968.19	Аналитический метод	0.50	—
2912	739633.37	2280967.41	Аналитический метод	0.50	—
2909	739637.14	2280970.38	Аналитический метод	0.50	—
2913	739565.45	2280958.52	Аналитический метод	0.50	—
2914	739565.29	2280959.50	Аналитический метод	0.50	—
2915	739564.30	2280959.34	Аналитический метод	0.50	—
2916	739564.47	2280958.36	Аналитический метод	0.50	—
2913	739565.45	2280958.52	Аналитический метод	0.50	—
2917	739500.49	2280947.43	Аналитический метод	0.50	—
2918	739500.34	2280948.42	Аналитический метод	0.50	—
2919	739499.35	2280948.27	Аналитический метод	0.50	—
2920	739499.50	2280947.28	Аналитический метод	0.50	—
2917	739500.49	2280947.43	Аналитический метод	0.50	—
2921	739436.18	2280937.69	Аналитический метод	0.50	—
2922	739436.03	2280938.68	Аналитический метод	0.50	—
2923	739435.04	2280938.53	Аналитический метод	0.50	—
2924	739435.19	2280937.54	Аналитический	0.50	—

2921	739436.18	2280937.69	метод Аналитический метод	0.50	—
2925	739374.79	2280928.38	Аналитический метод	0.50	—
2926	739374.64	2280929.37	Аналитический метод	0.50	—
2927	739373.65	2280929.22	Аналитический метод	0.50	—
2928	739373.80	2280928.23	Аналитический метод	0.50	—
2925	739374.79	2280928.38	Аналитический метод	0.50	—
2929	739315.41	2280919.41	Аналитический метод	0.50	—
2930	739315.26	2280920.39	Аналитический метод	0.50	—
2931	739314.28	2280920.25	Аналитический метод	0.50	—
2932	739314.42	2280919.26	Аналитический метод	0.50	—
2929	739315.41	2280919.41	Аналитический метод	0.50	—
2933	739245.17	2280909.14	Аналитический метод	0.50	—
2934	739245.03	2280910.13	Аналитический метод	0.50	—
2935	739244.04	2280909.99	Аналитический метод	0.50	—
2936	739244.18	2280909.00	Аналитический метод	0.50	—
2933	739245.17	2280909.14	Аналитический метод	0.50	—
2937	739181.85	2280900.19	Аналитический метод	0.50	—
2938	739181.71	2280901.18	Аналитический метод	0.50	—
2939	739180.72	2280901.05	Аналитический метод	0.50	—
2940	739180.86	2280900.06	Аналитический метод	0.50	—
2937	739181.85	2280900.19	Аналитический метод	0.50	—
2941	739124.65	2280892.11	Аналитический метод	0.50	—
2942	739124.51	2280893.10	Аналитический метод	0.50	—
2943	739123.52	2280892.96	Аналитический метод	0.50	—
2944	739123.66	2280891.97	Аналитический метод	0.50	—
2941	739124.65	2280892.11	Аналитический метод	0.50	—
2945	739055.62	2280882.11	Аналитический метод	0.50	—
2946	739055.49	2280883.10	Аналитический метод	0.50	—
2947	739054.50	2280882.97	Аналитический метод	0.50	—
2948	739054.63	2280881.98	Аналитический метод	0.50	—
2945	739055.62	2280882.11	Аналитический метод	0.50	—
2949	738993.63	2280872.42	Аналитический	0.50	—

			метод		
2950	738993.97	2280873.36	Аналитический метод	0.50	—
2951	738990.89	2280874.49	Аналитический метод	0.50	—
2952	738991.09	2280875.81	Аналитический метод	0.50	—
2953	738990.10	2280875.96	Аналитический метод	0.50	—
2954	738989.62	2280872.75	Аналитический метод	0.50	—
2955	738990.61	2280872.60	Аналитический метод	0.50	—
2956	738990.74	2280873.48	Аналитический метод	0.50	—
2949	738993.63	2280872.42	Аналитический метод	0.50	—
2957	738943.23	2280884.07	Аналитический метод	0.50	—
2958	738943.45	2280885.05	Аналитический метод	0.50	—
2959	738942.48	2280885.27	Аналитический метод	0.50	—
2960	738942.25	2280884.29	Аналитический метод	0.50	—
2957	738943.23	2280884.07	Аналитический метод	0.50	—
2961	738895.34	2280896.81	Аналитический метод	0.50	—
2962	738895.20	2280897.81	Аналитический метод	0.50	—
2963	738891.29	2280897.25	Аналитический метод	0.50	—
2964	738891.42	2280898.43	Аналитический метод	0.50	—
2965	738890.43	2280898.54	Аналитический метод	0.50	—
2966	738890.04	2280895.07	Аналитический метод	0.50	—
2967	738891.03	2280894.96	Аналитический метод	0.50	—
2968	738891.17	2280896.22	Аналитический метод	0.50	—
2961	738895.34	2280896.81	Аналитический метод	0.50	—

3. Сведения о характерных точках части (частей) границы объекта


Обозначение характерных точек части границы	Координаты, м		Метод определения координат характерной точки	Средняя квадратическая погрешность положения характерной точки (Mt), м	Описание обозначения точки на местности (при наличии)
	X	Y			
1	2	3	4	5	6
Часть № —					
—	—	—	—	—	—

Раздел 3

Сведения о местоположении измененных (уточненных) границ объекта							
1. Система координат <u>МСК-42, зона 2</u>							
2. Сведения о характерных точках границ объекта							
Обозначение характерных точек границ	Существующие координаты, м		Измененные (уточненные) координаты, м		Метод определения координат характерной точки	Средняя квадратическая погрешность положения характерной точки (Mt), м	Описание обозначения точки на местности (при наличии)
	X	Y	X	Y			
1	2	3	4	5	6	7	8
–	–	–	–	–	–	–	–
3. Сведения о характерных точках части (частей) границы объекта							
Обозначение характерных точек границ	Существующие координаты, м		Измененные (уточненные) координаты, м		Метод определения координат характерной точки	Средняя квадратическая погрешность положения характерной точки (Mt), м	Описание обозначения точки на местности (при наличии)
	X	Y	X	Y			
1	2	3	4	5	6	7	8
Часть № –							
–	–	–	–	–	–	–	–

Прохождение границы		Описание прохождения границы
от точки	до точки	
1	2	3
–	–	–

Обзорный лист

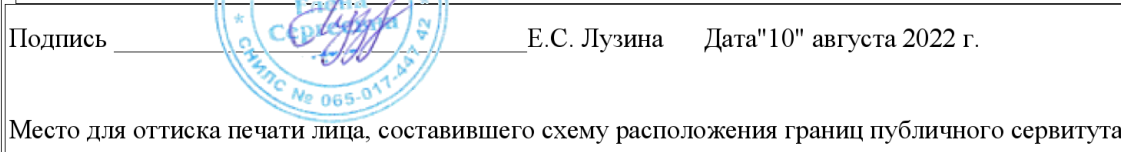

Подпись _____ Е.С. Лузина Дата "10" августа 2022 г.

Масштаб 1:800

- Условные обозначения:**
- проектные границы публичного сервитута
 - характерная точка границы публичного сервитута
 - объект недвижимости (мгтестовый комплекс ВЗ-104В Ф(10-7-С, 02.00.007.0000000.0026)
 - граница кадастрового квартала
 - кадастровый номер квартала
 - зарезервированные участки
 - обозначение зарезервированного участка
 - граница и номер вывески

[illegible]

Место для оттиска печати лица, составившего схему расположения границ публичного сервитута

Масштаб 1:80



Схема расположения границ публичного сервитута



Подпись _____ Е.С. Лукина Дата 10 августа 2022 г.


Место для отгиска печати листа, составившего схему расположения границ публичного сервитута



Условные обозначения:

- проектные границы публичного сервитута
- характерная точка границ публичного сервитута
- линия межевания (лимитной линии) 1:100 000 000
- границы кадастрового квартала
- кадастровый номер квартала 42:07:0101009
- зарегистрированные участки
- обозначение зарегистрированного участка
- граница и номер выноски

Схема расположения границ публичного сервитута

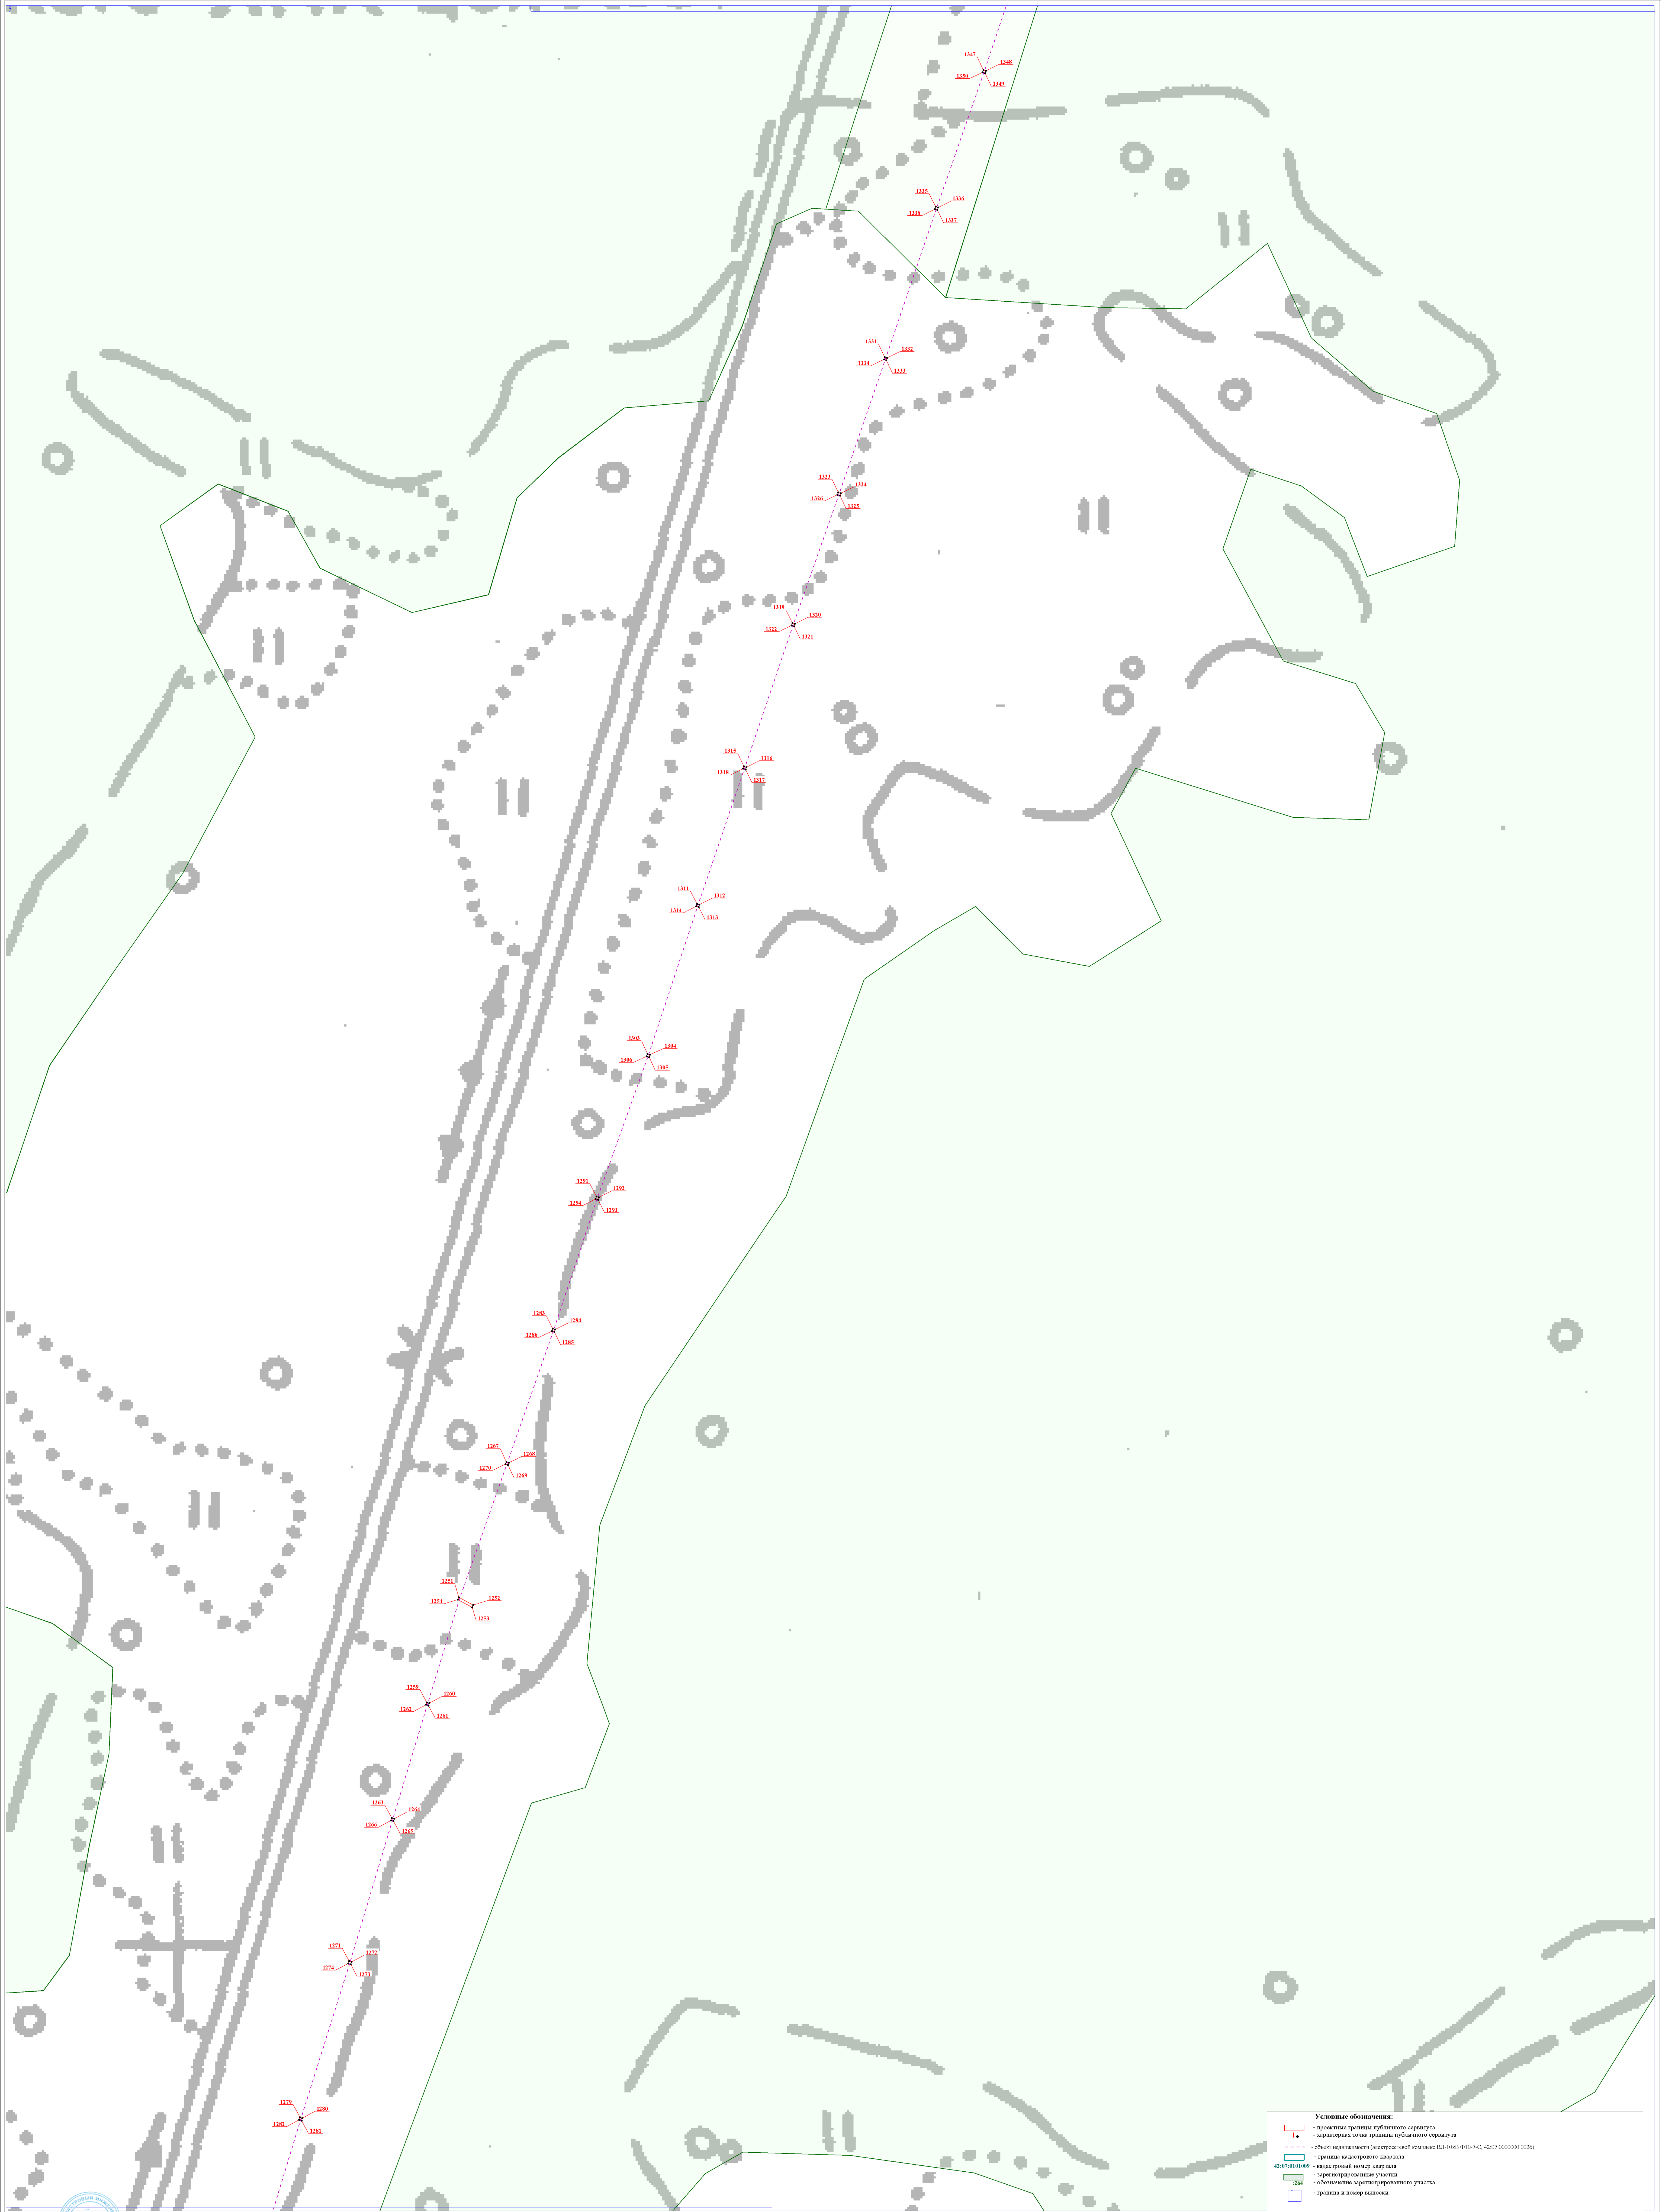


Масштаб 1:800

Подпись _____ Е.С. Лукина Дата 10 августа 2022 г.

Место для отгиска печати лица, составившего схему расположения границ публичного сервитута



Схема расположения границ публичного сервитута

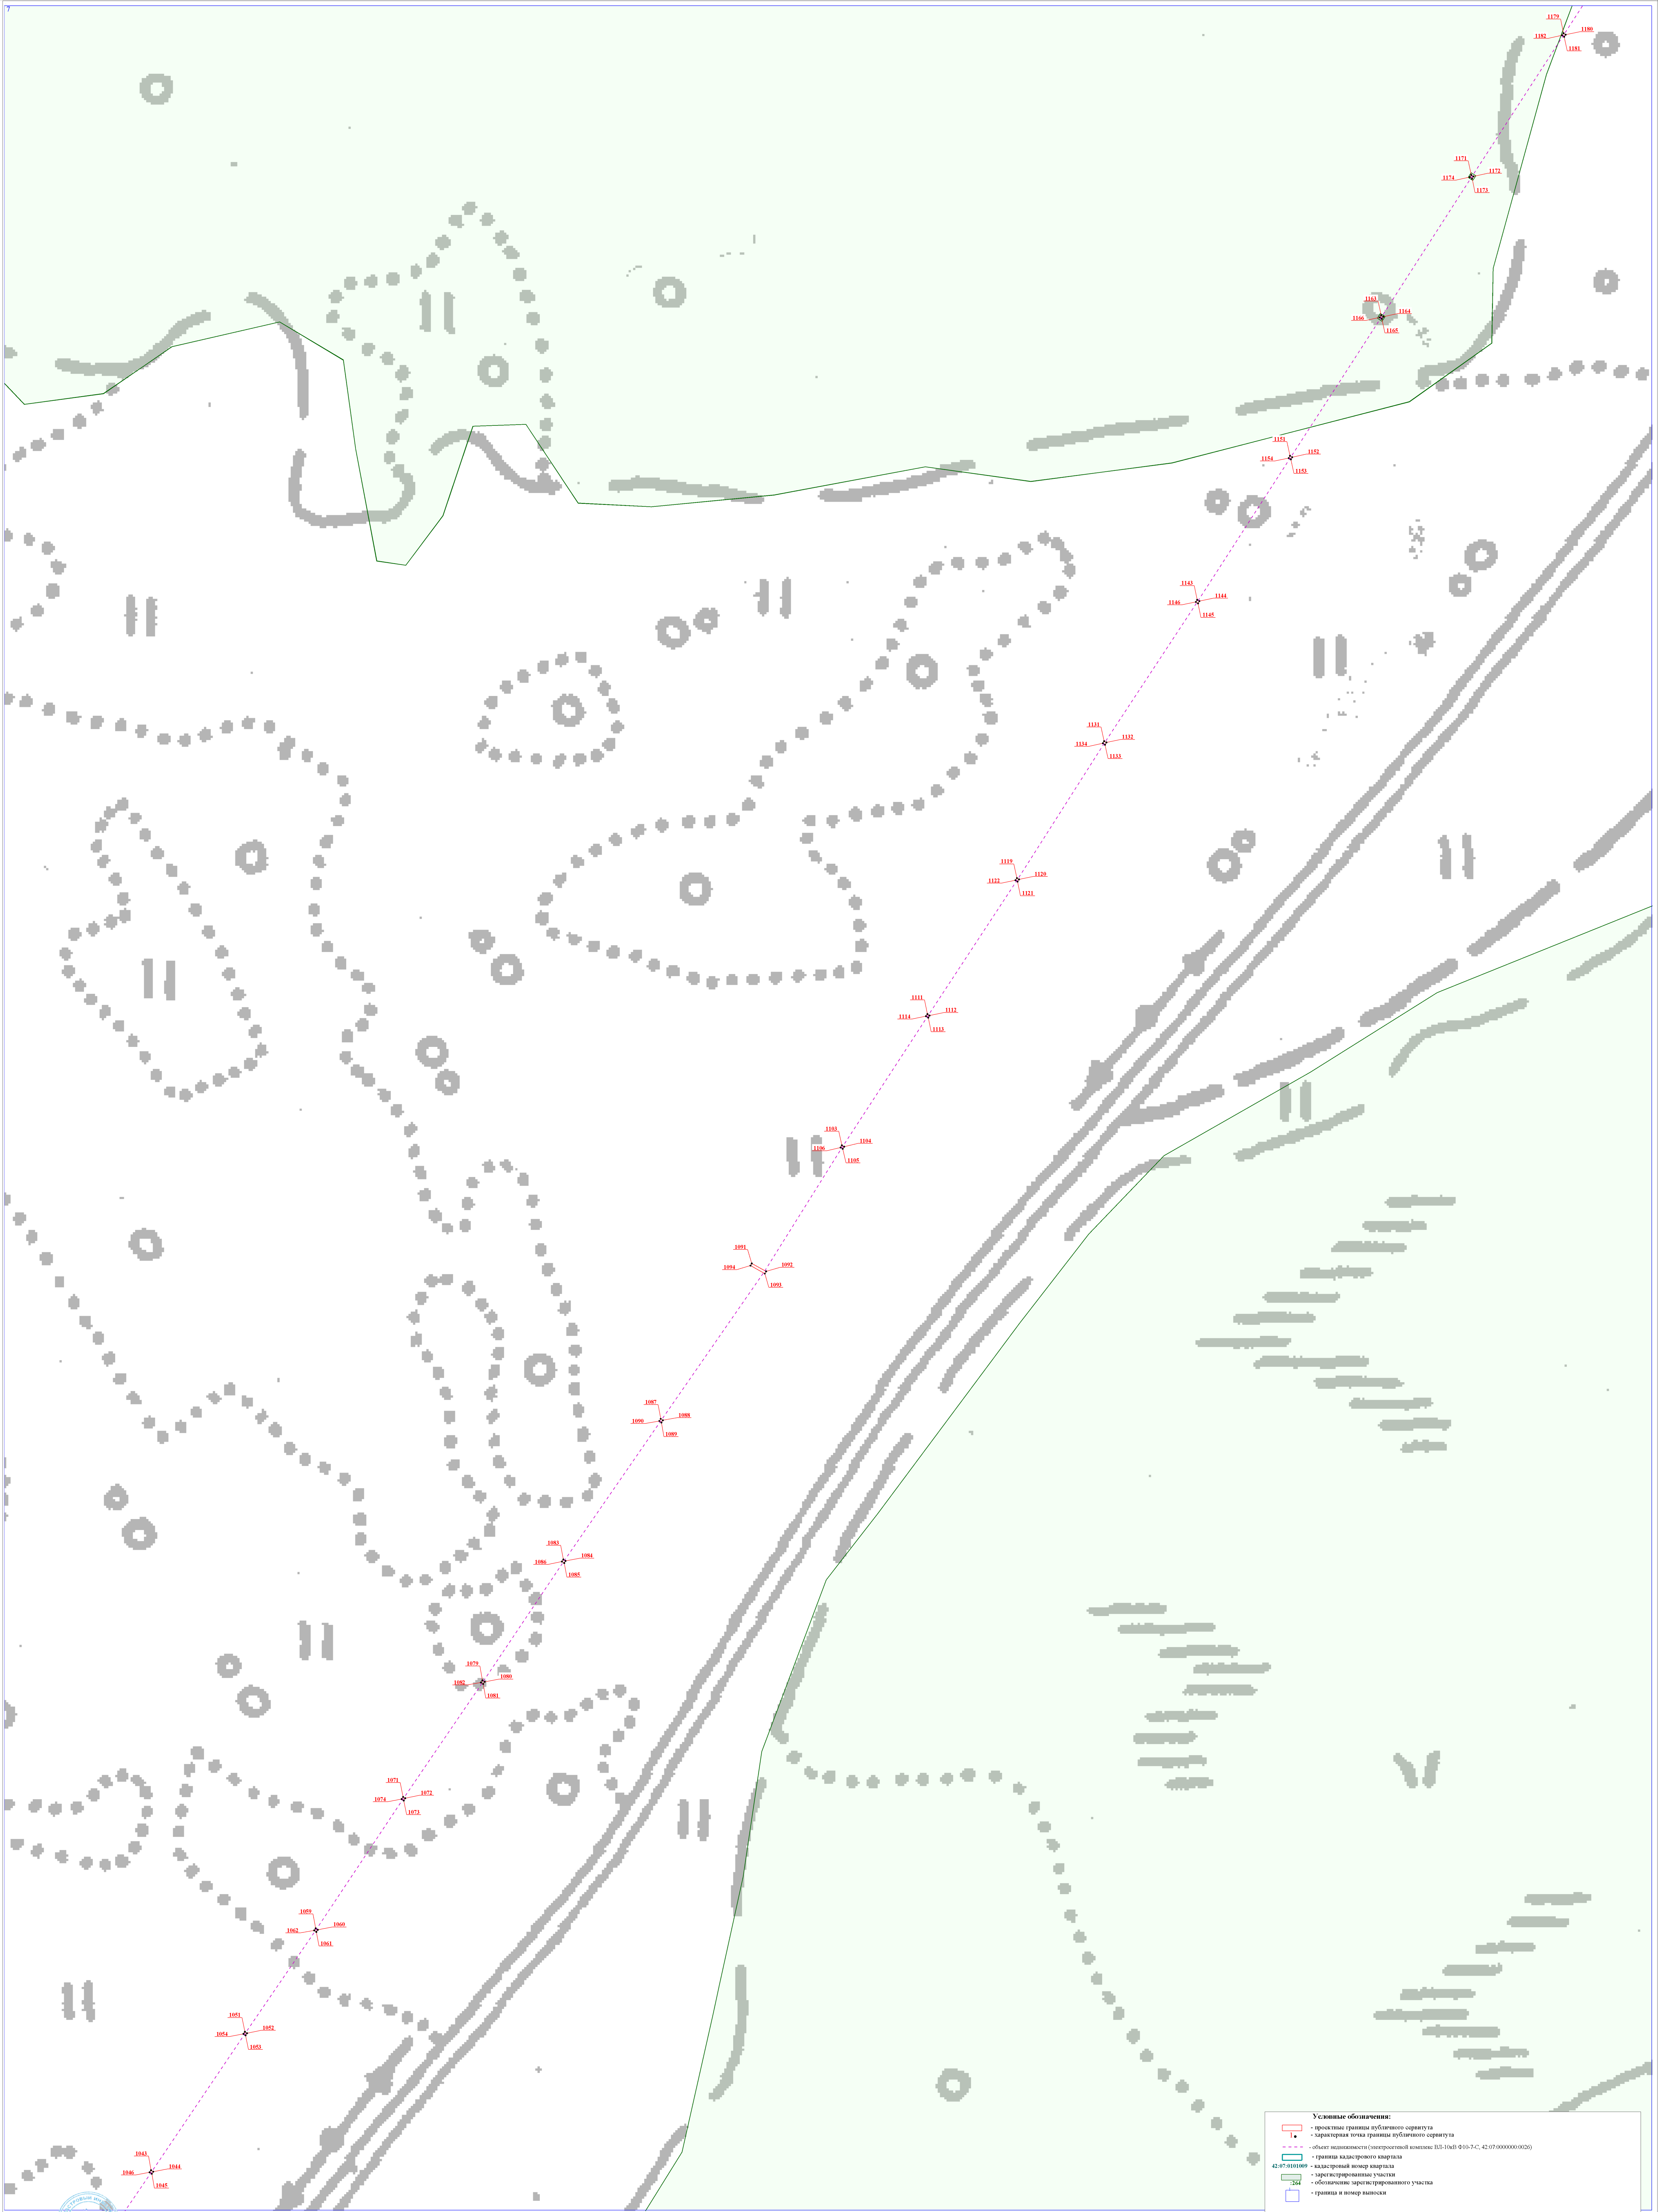


Масштаб 1:800

Подпись _____ Е.С. Лукина Дата 10 августа 2022 г.

Место для отгиска печати лица, составившего схему расположения границ публичного сервитута

8

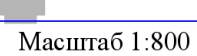

Подпись _____ Е.С. Лузина Дата "10" августа 2022 г.

Место для оттиска печати лица, составившего схему расположения границ публичного сервитута


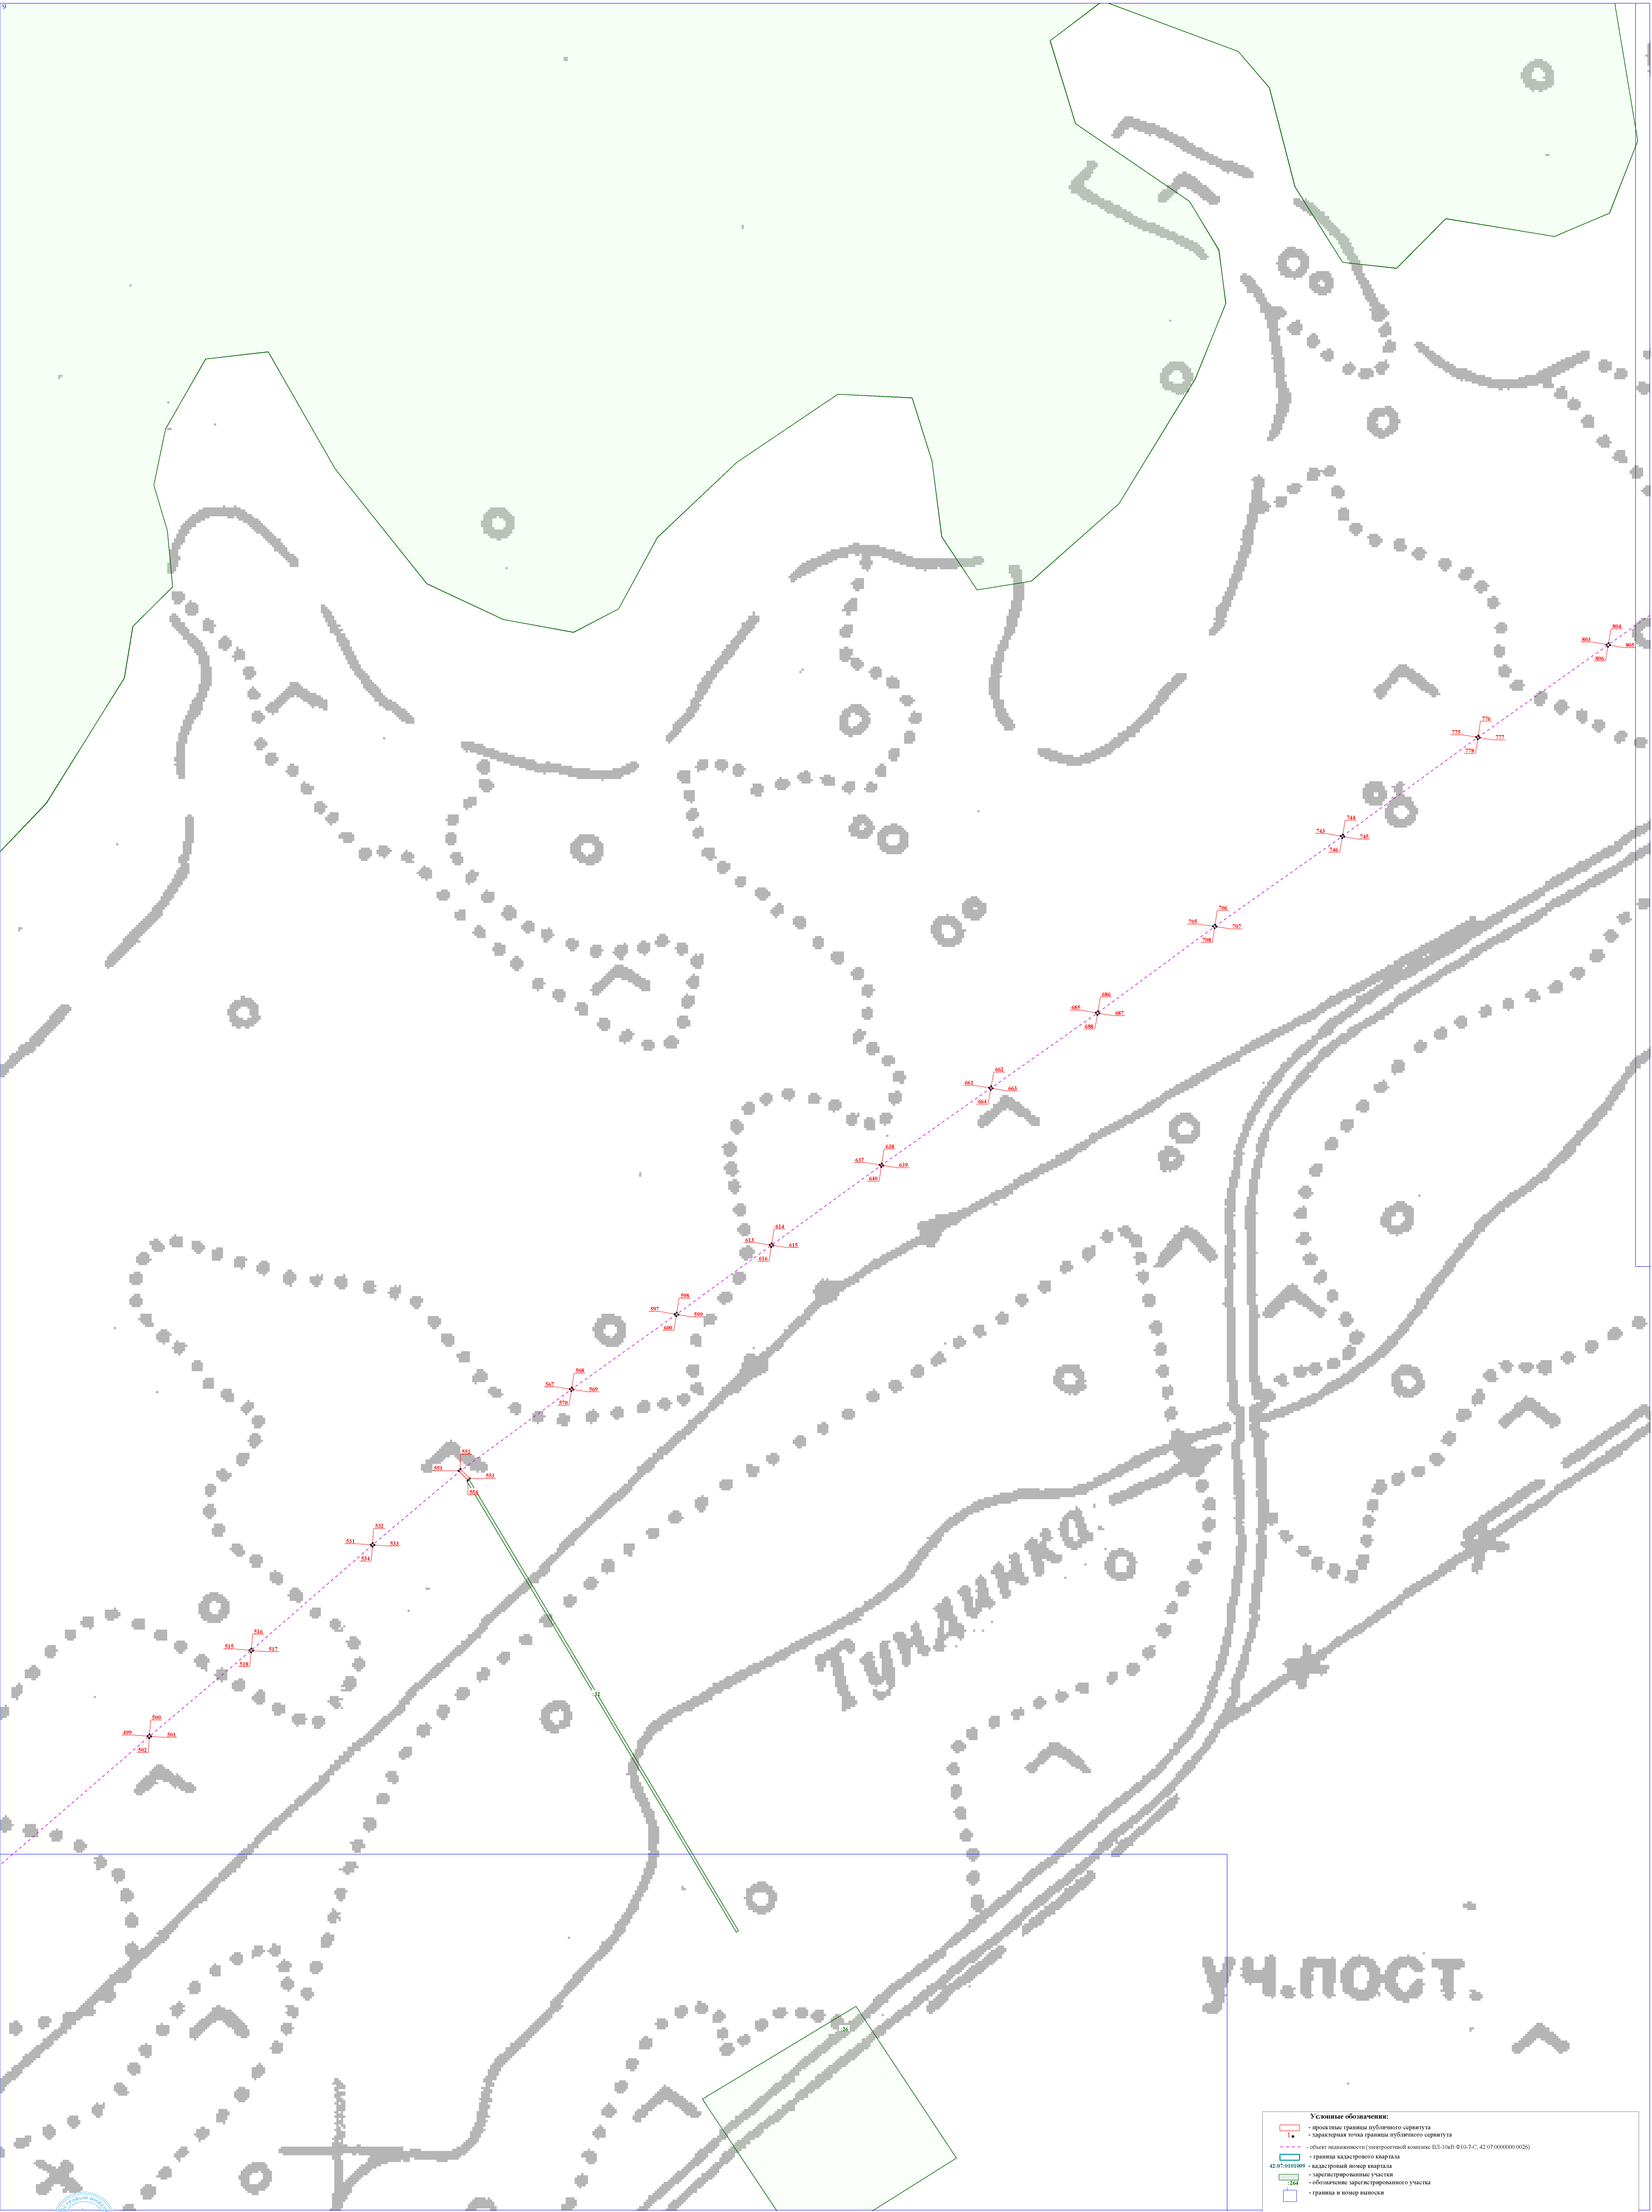


Схема расположения границ публичного сервитута




- Условные обозначения:
- проектные границы публичного сервитута
 - характерная точка границ публичного сервитута
 - линия недвижимости (интерпретировать координаты: 42-07-010-7-C; 42-07-000000-0020)
 - границы кадастрового квартала
 - кадастровый номер квартала
 - зарегистрированные участки
 - обозначение зарегистрированного участка
 - границы и номер выноски

Масштаб 1:800

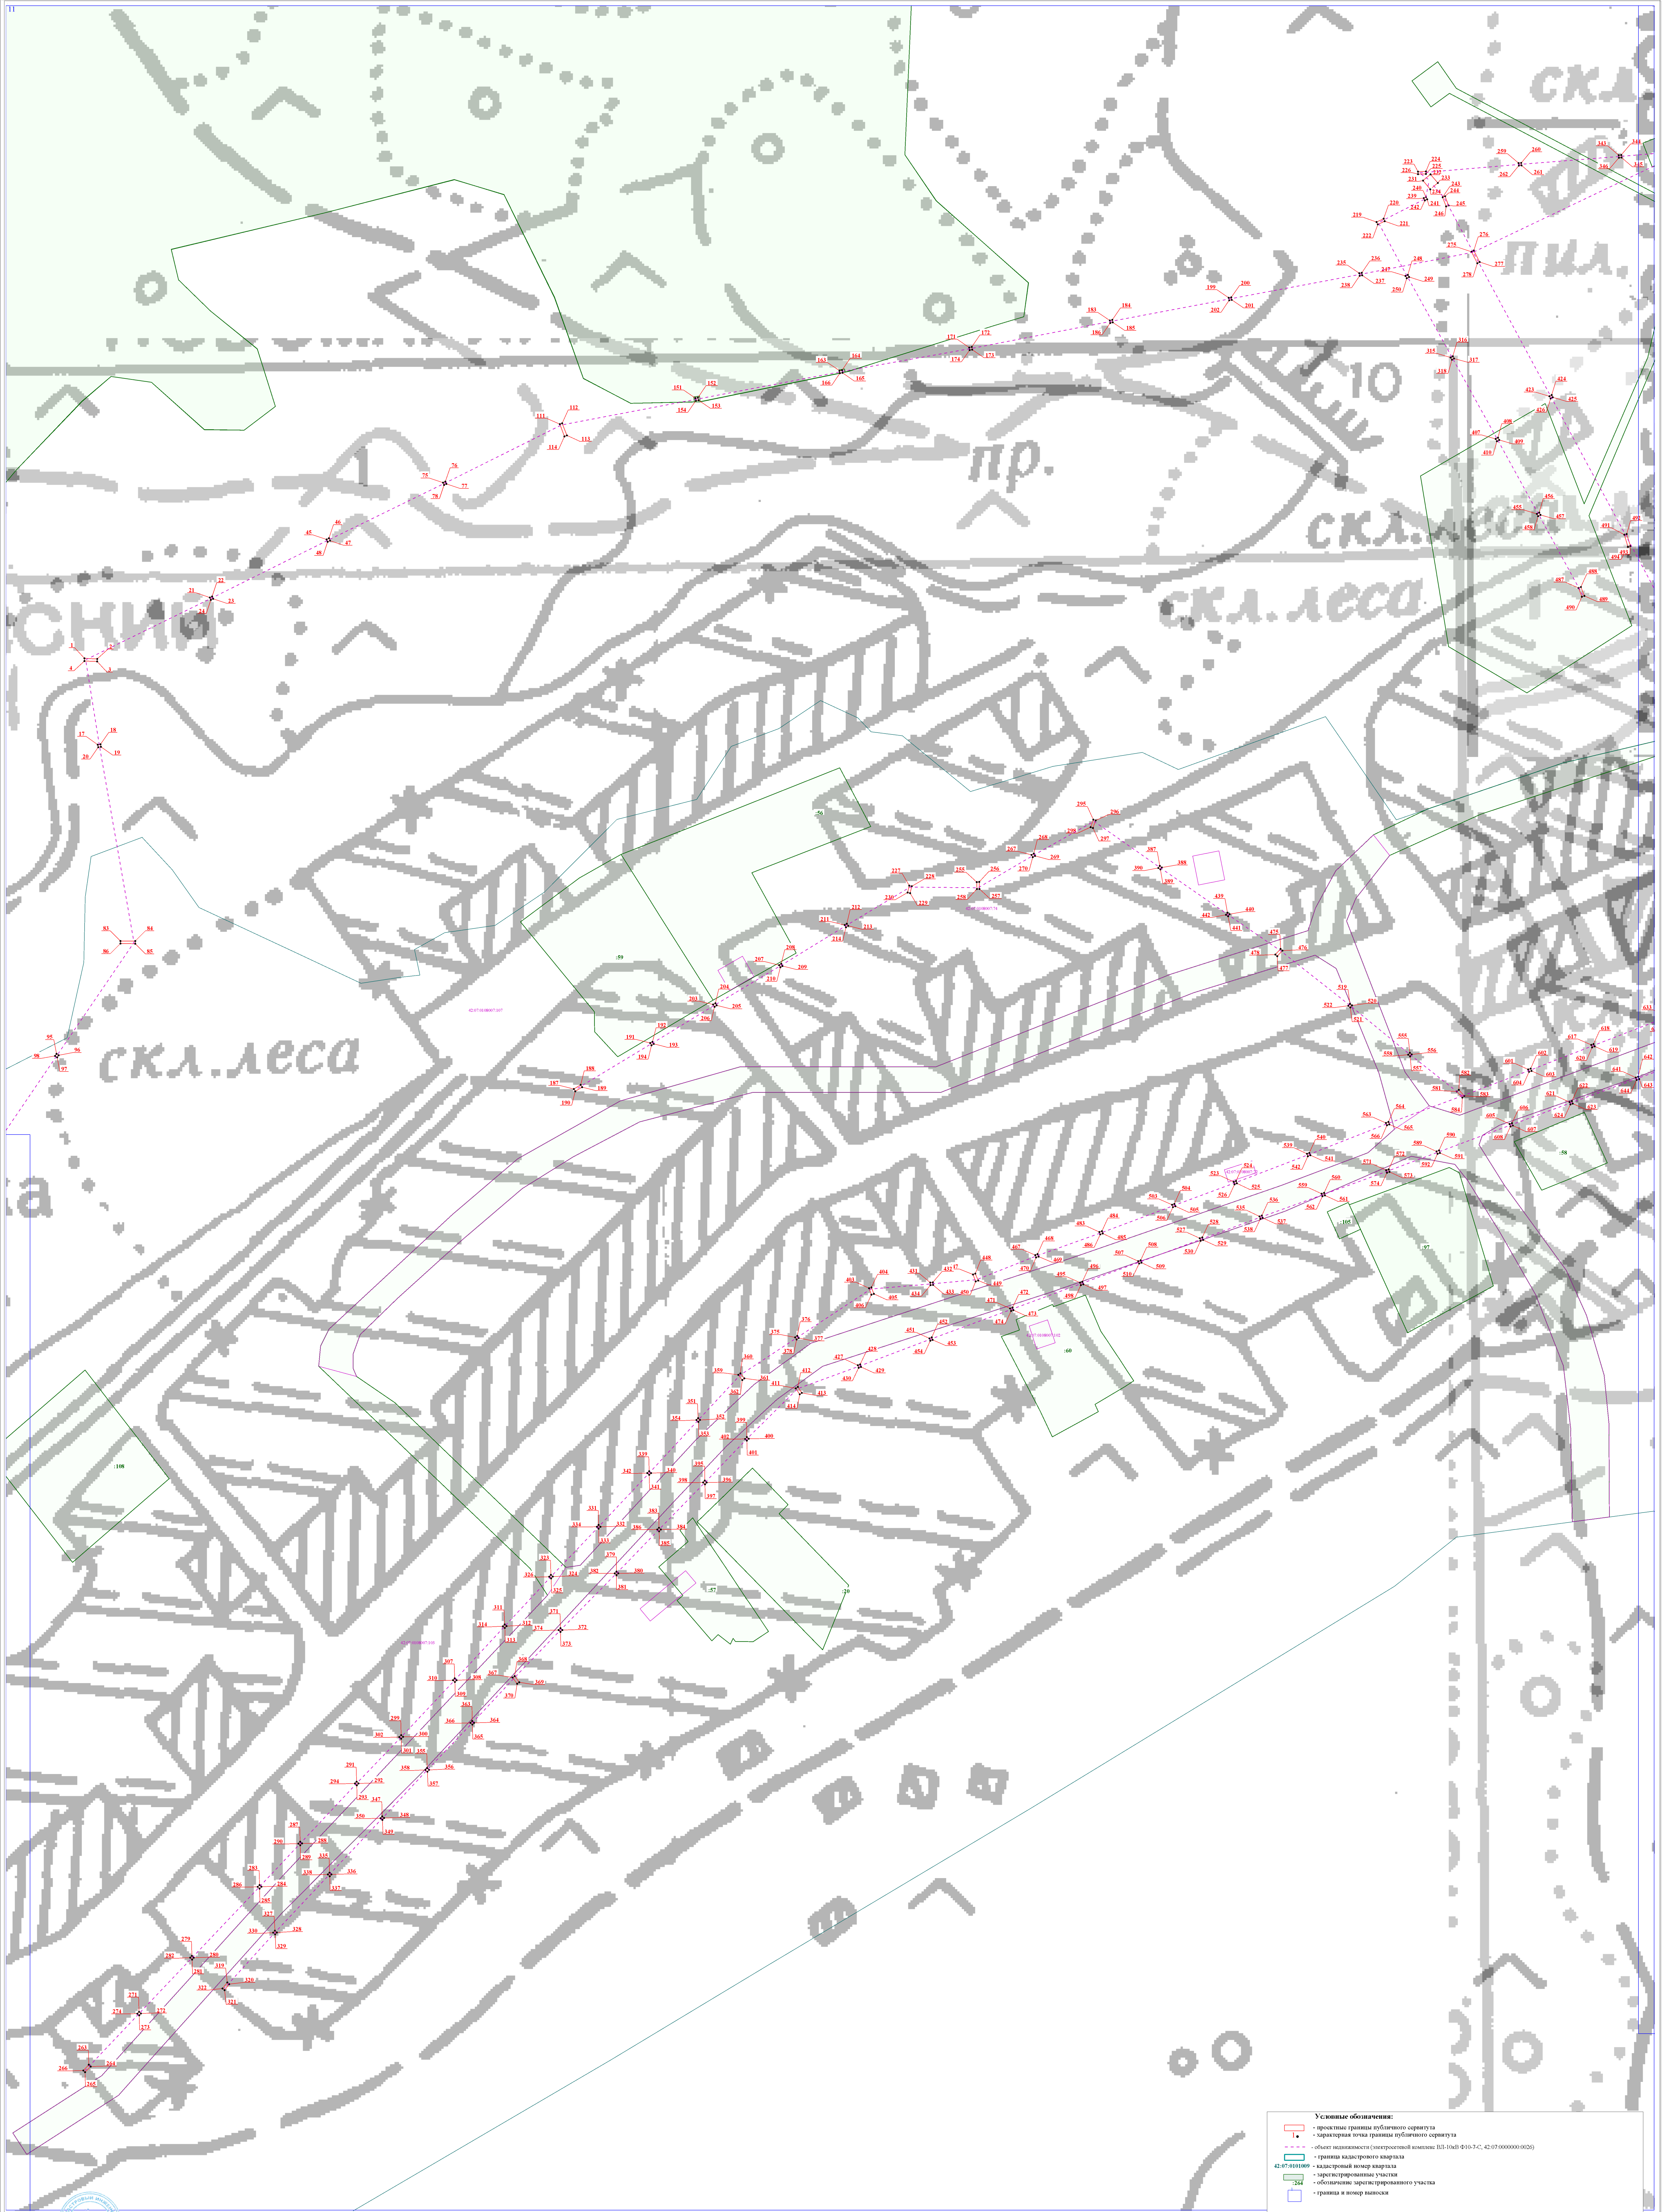


- Условные обозначения:
- проектные границы публичного сервитута
 - характерная точка границ публичного сервитута
 - границы публичности (поперечный координатный: 10-11, 12-13, 14-15, 2398-2399, 24




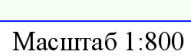


Подпись _____ Е.С. Лузина Дата "10" августа 2022 г.

Место для оттиска печати лица, составившего схему расположения границ публичного сервитута

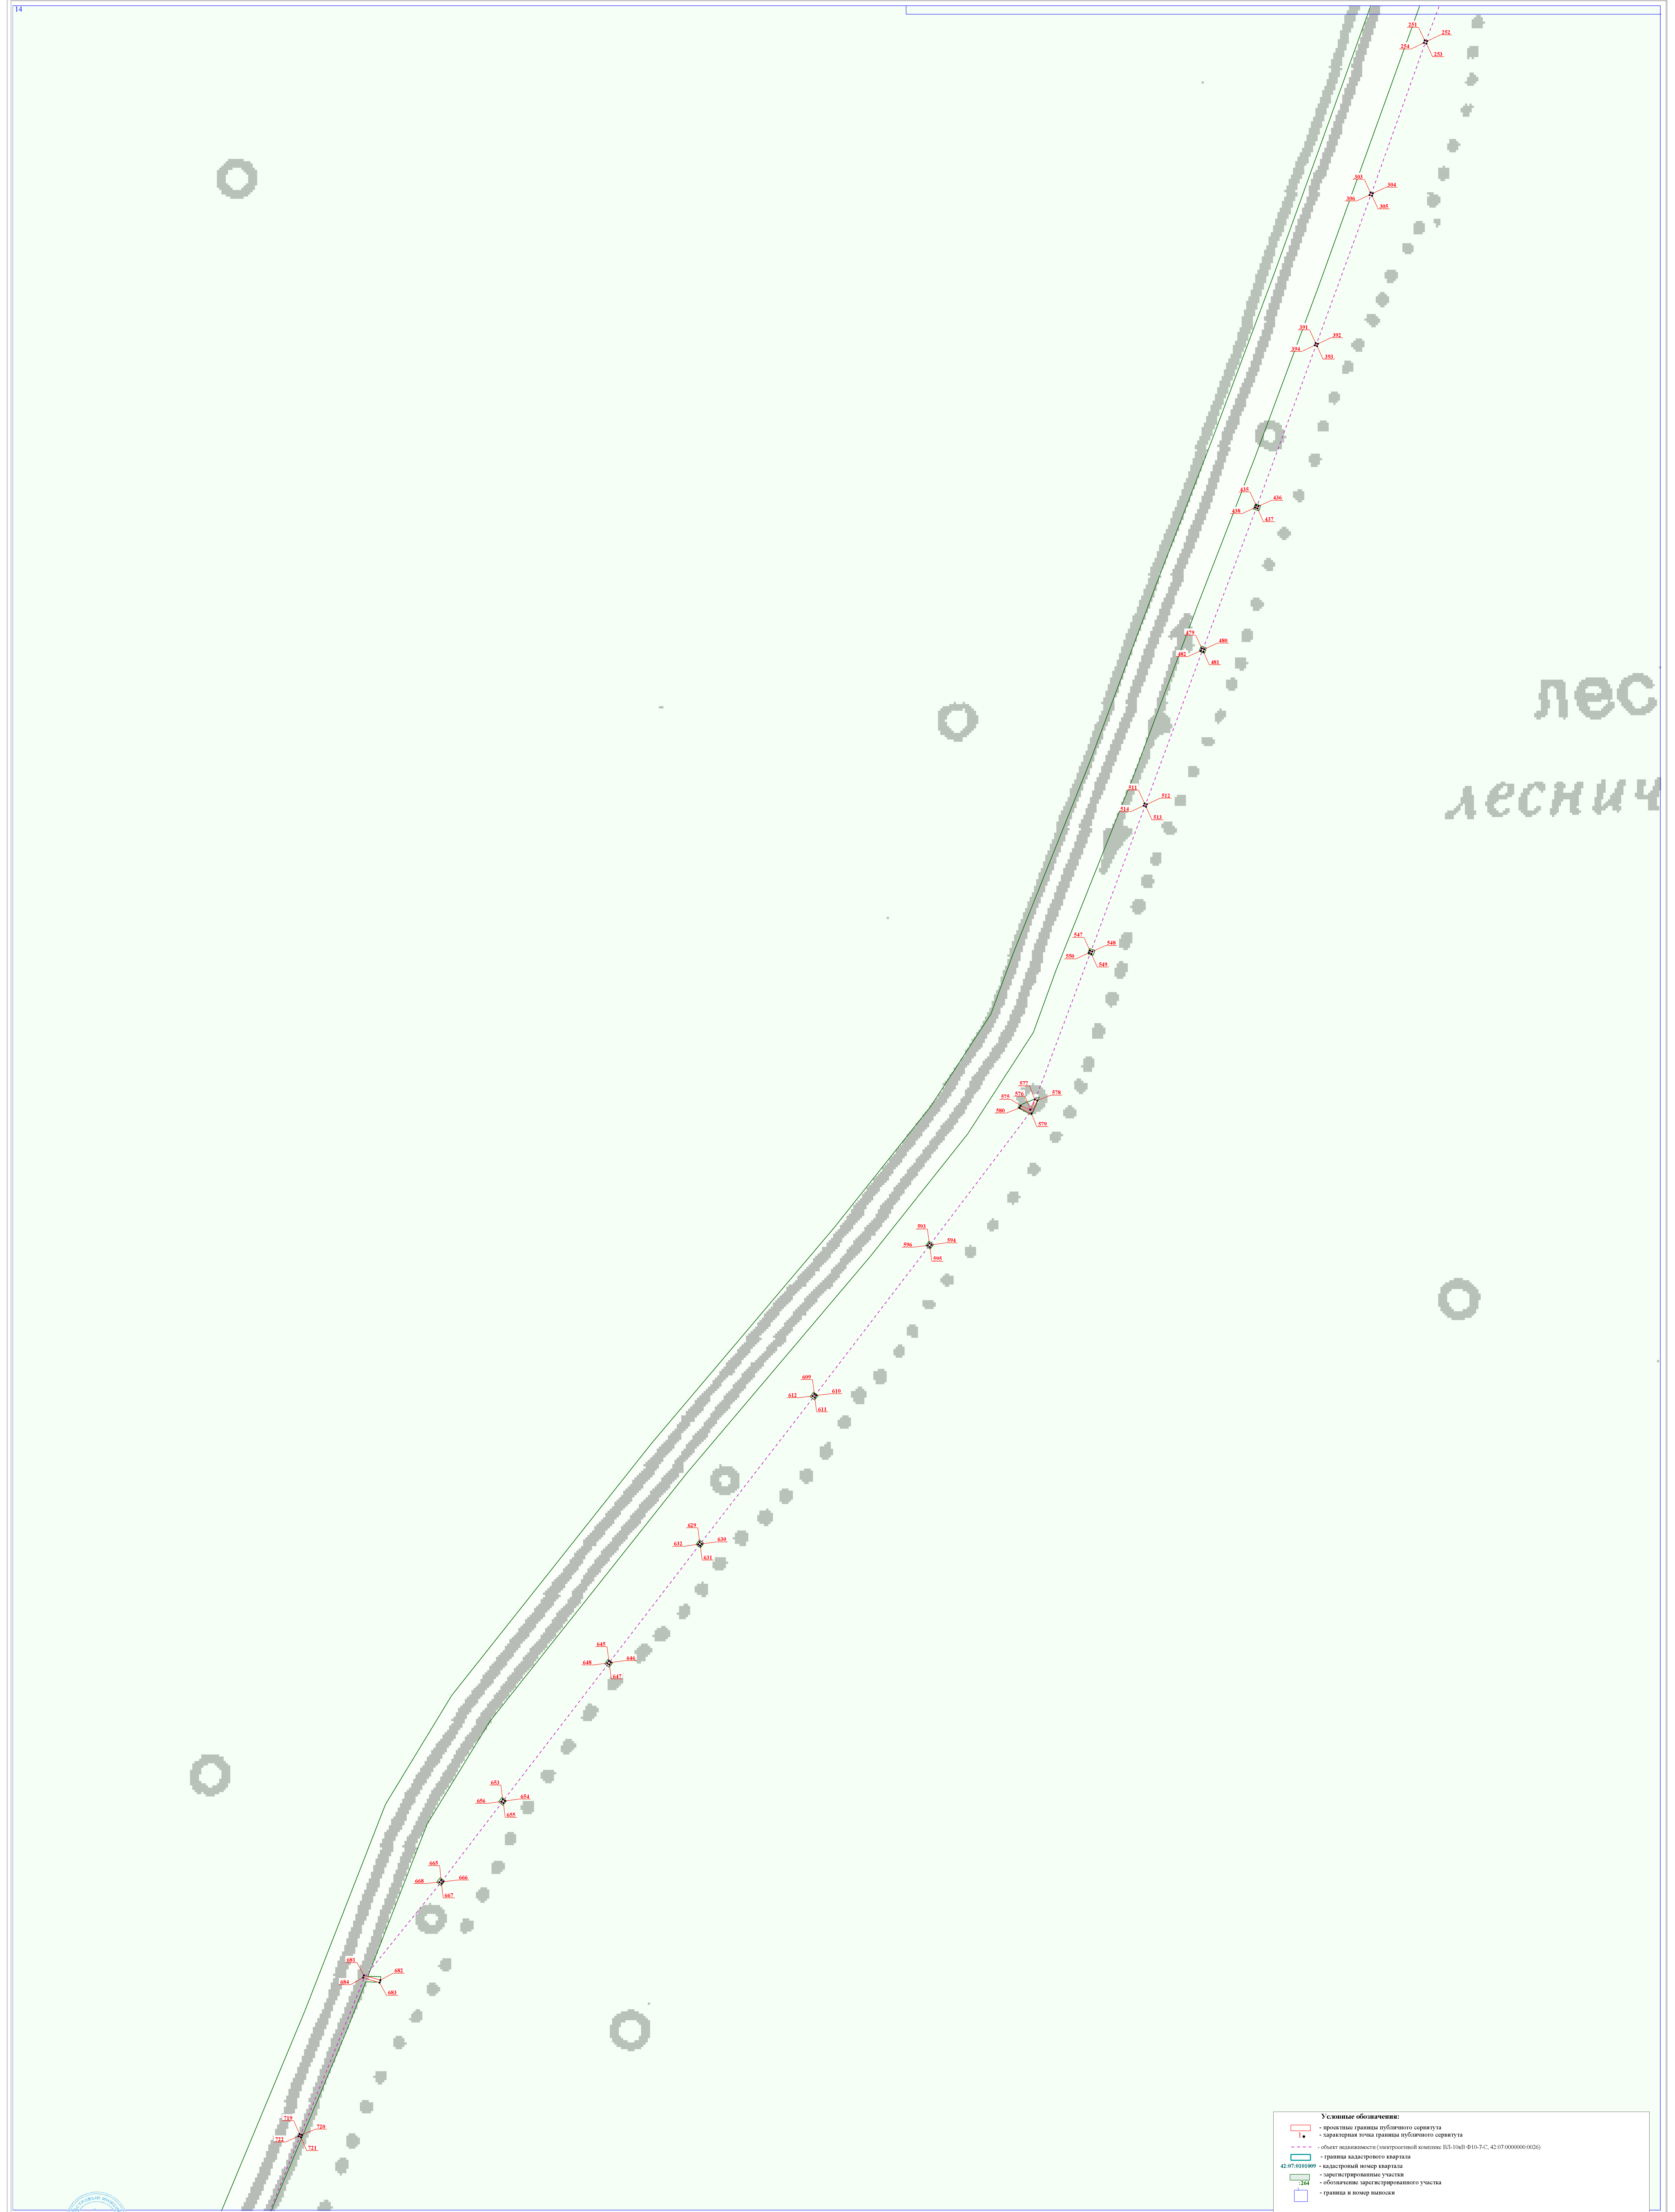

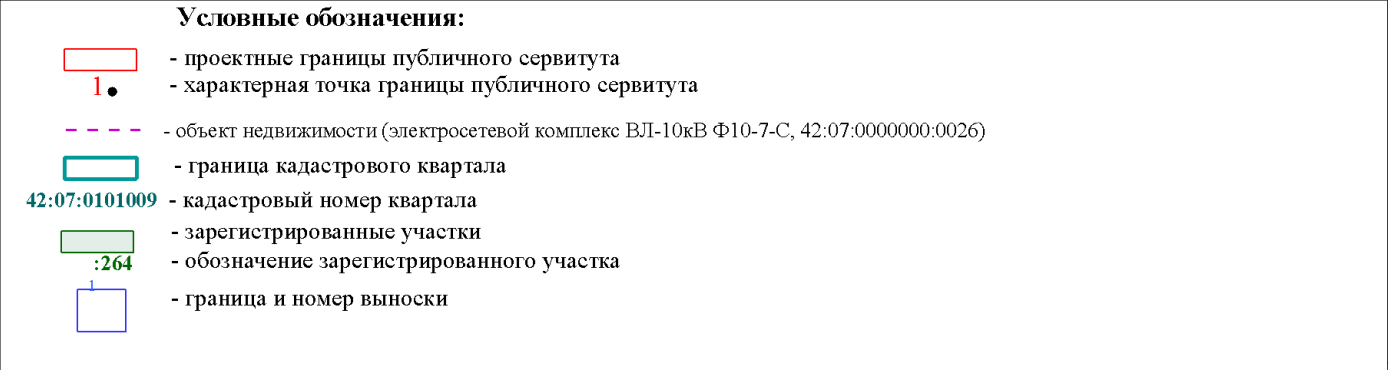

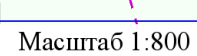

Место для оттиска печати лица, составившего схему расположения границ публичного сервитута


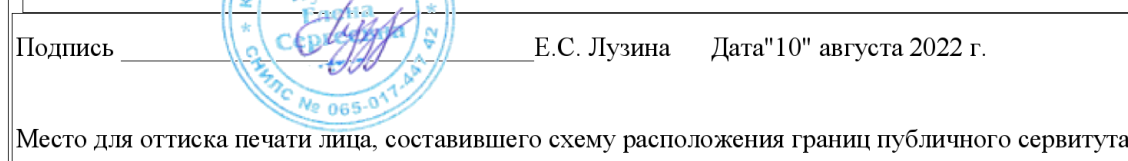


Схема расположения границ публичного сервитута


18

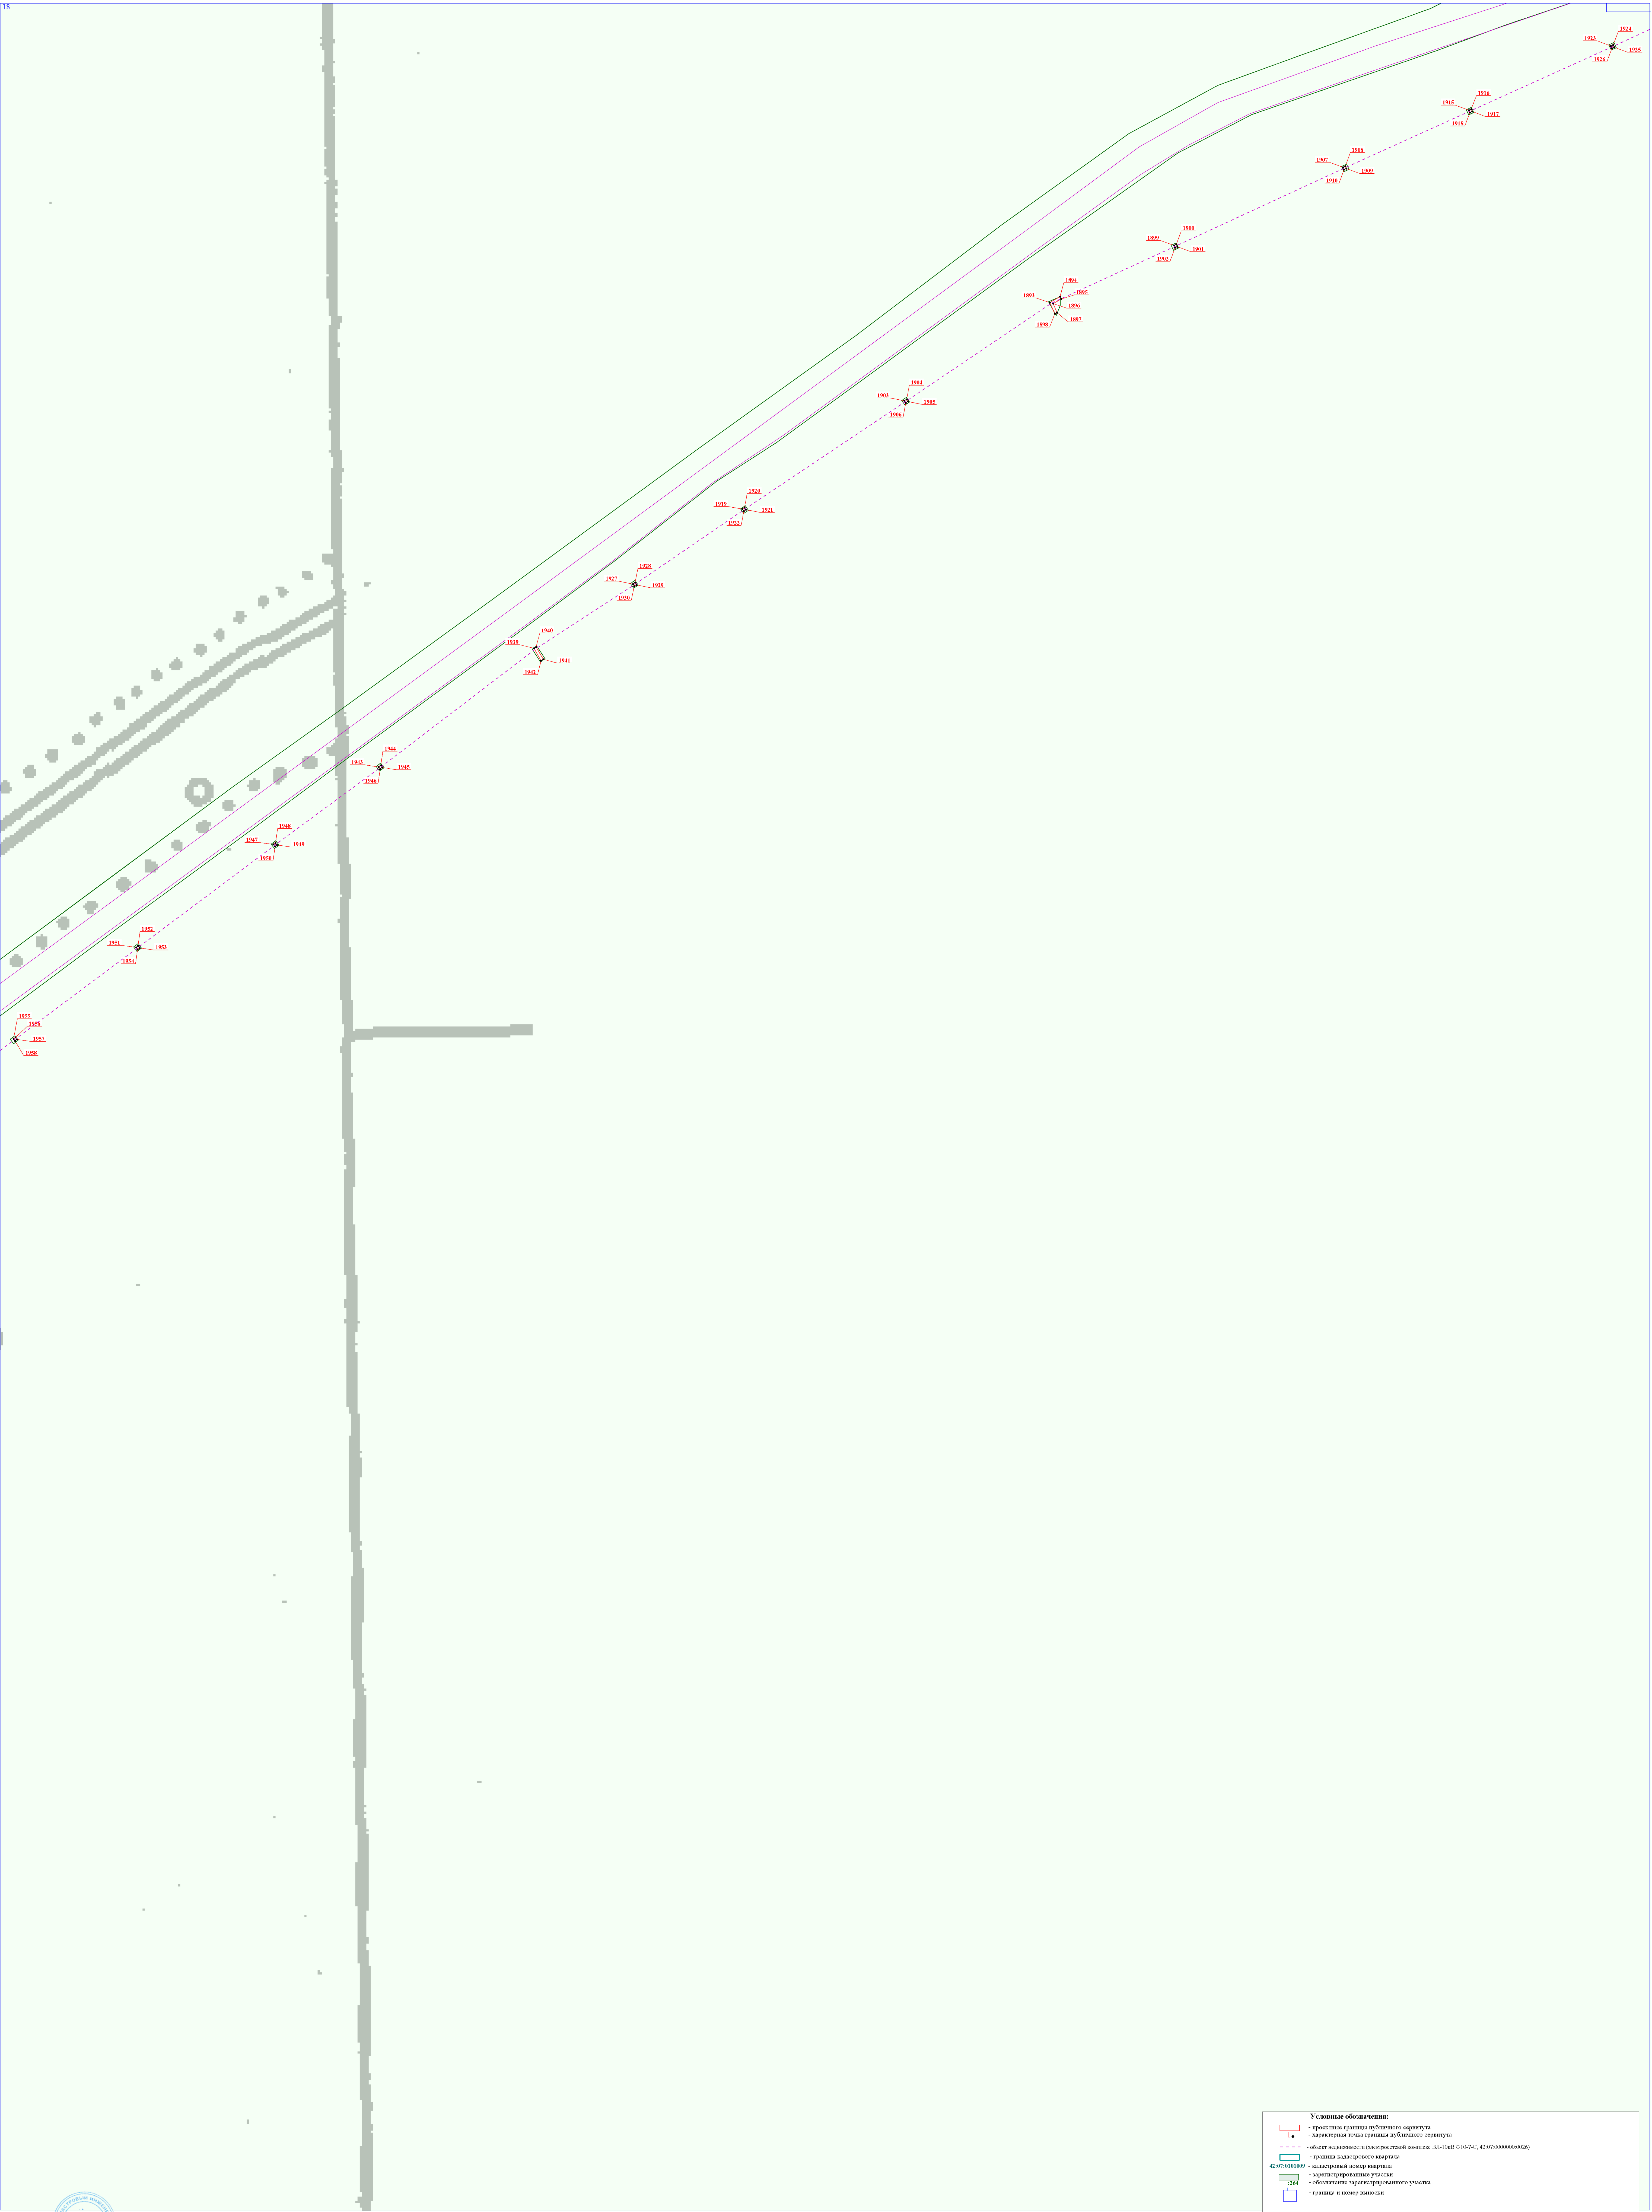


Условные обозначения:


- проектные границы публичного сервитута
- характерная точка границ публичного сервитута
- линия недвижимости (интерпретированная координата: 101-101-7-С, 42-07-000000-0020)
- границы кадастрового квартала
- кадастровый номер квартала
- зарегистрированные участки
- обозначение зарегистрированного участка
- граница и номер выноски

Масштаб 1:800

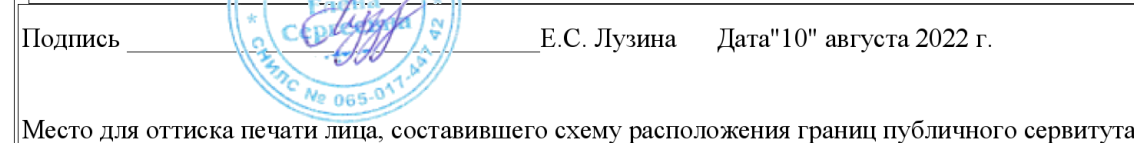

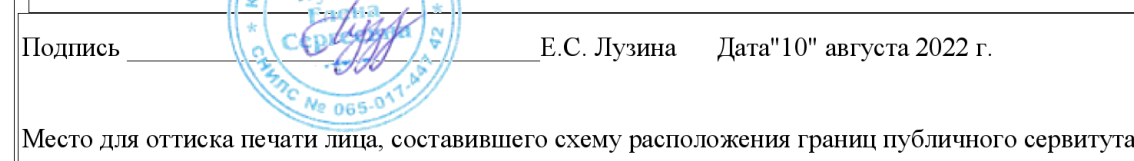



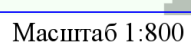


Место для оттиска печати лица, составившего схему расположения границ публичного сервитута



Условные обозначения:


- проектные границы публичного сервитута
- характерная точка границ публичного сервитута
- линия недвижимости (идентификатор координат: 03-11/08-010-7-С; 42-07-0000000-0030)
- границы кадастрового квартала
- кадастровый номер квартала
- зарегистрированные участки
- обозначение зарегистрированного участка
- границы и номер выноски


Масштаб 1:800

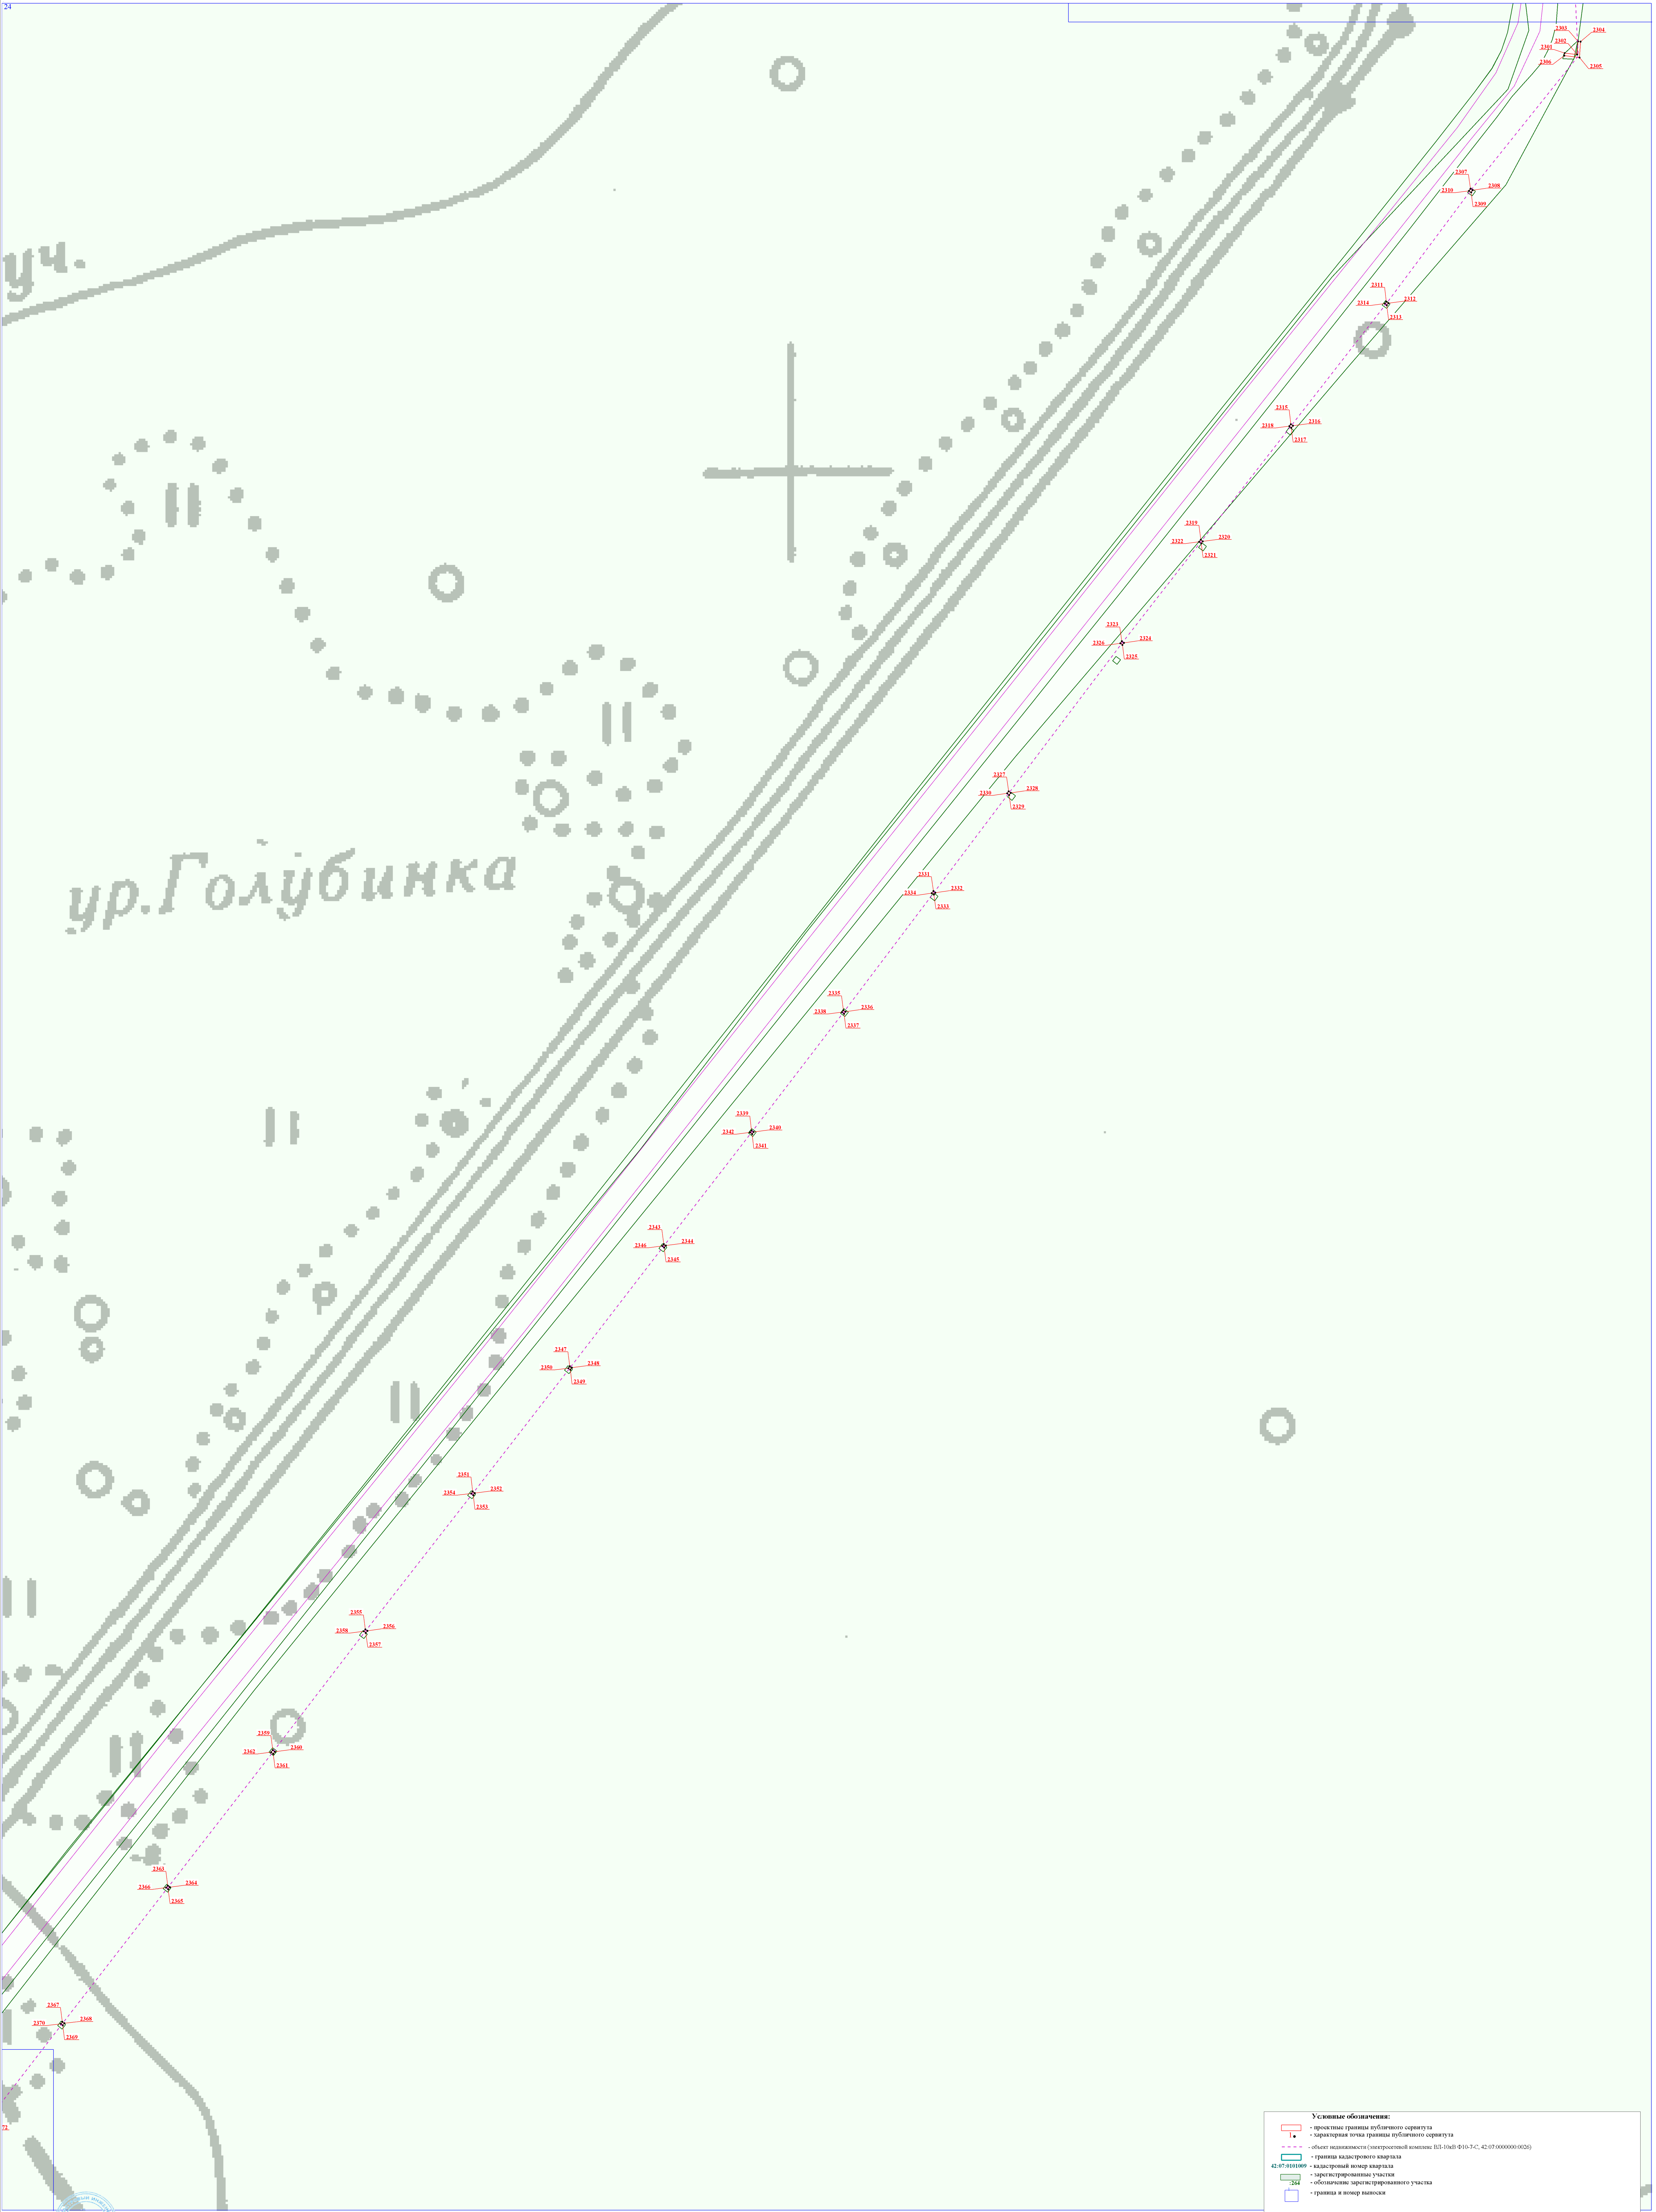

Условные обозначения:


- проектные границы публичного сервитута
- характерная точка границ публичного сервитута
- линия недвижимости (интерпретный код: 03-11/ПФ 010-7-С; 42:07:0000000 0030)
- границы кадастрового квартала
- кадастровый номер квартала
- зарегистрированные участки
- обозначение зарегистрированного участка
- границы и номер выноски

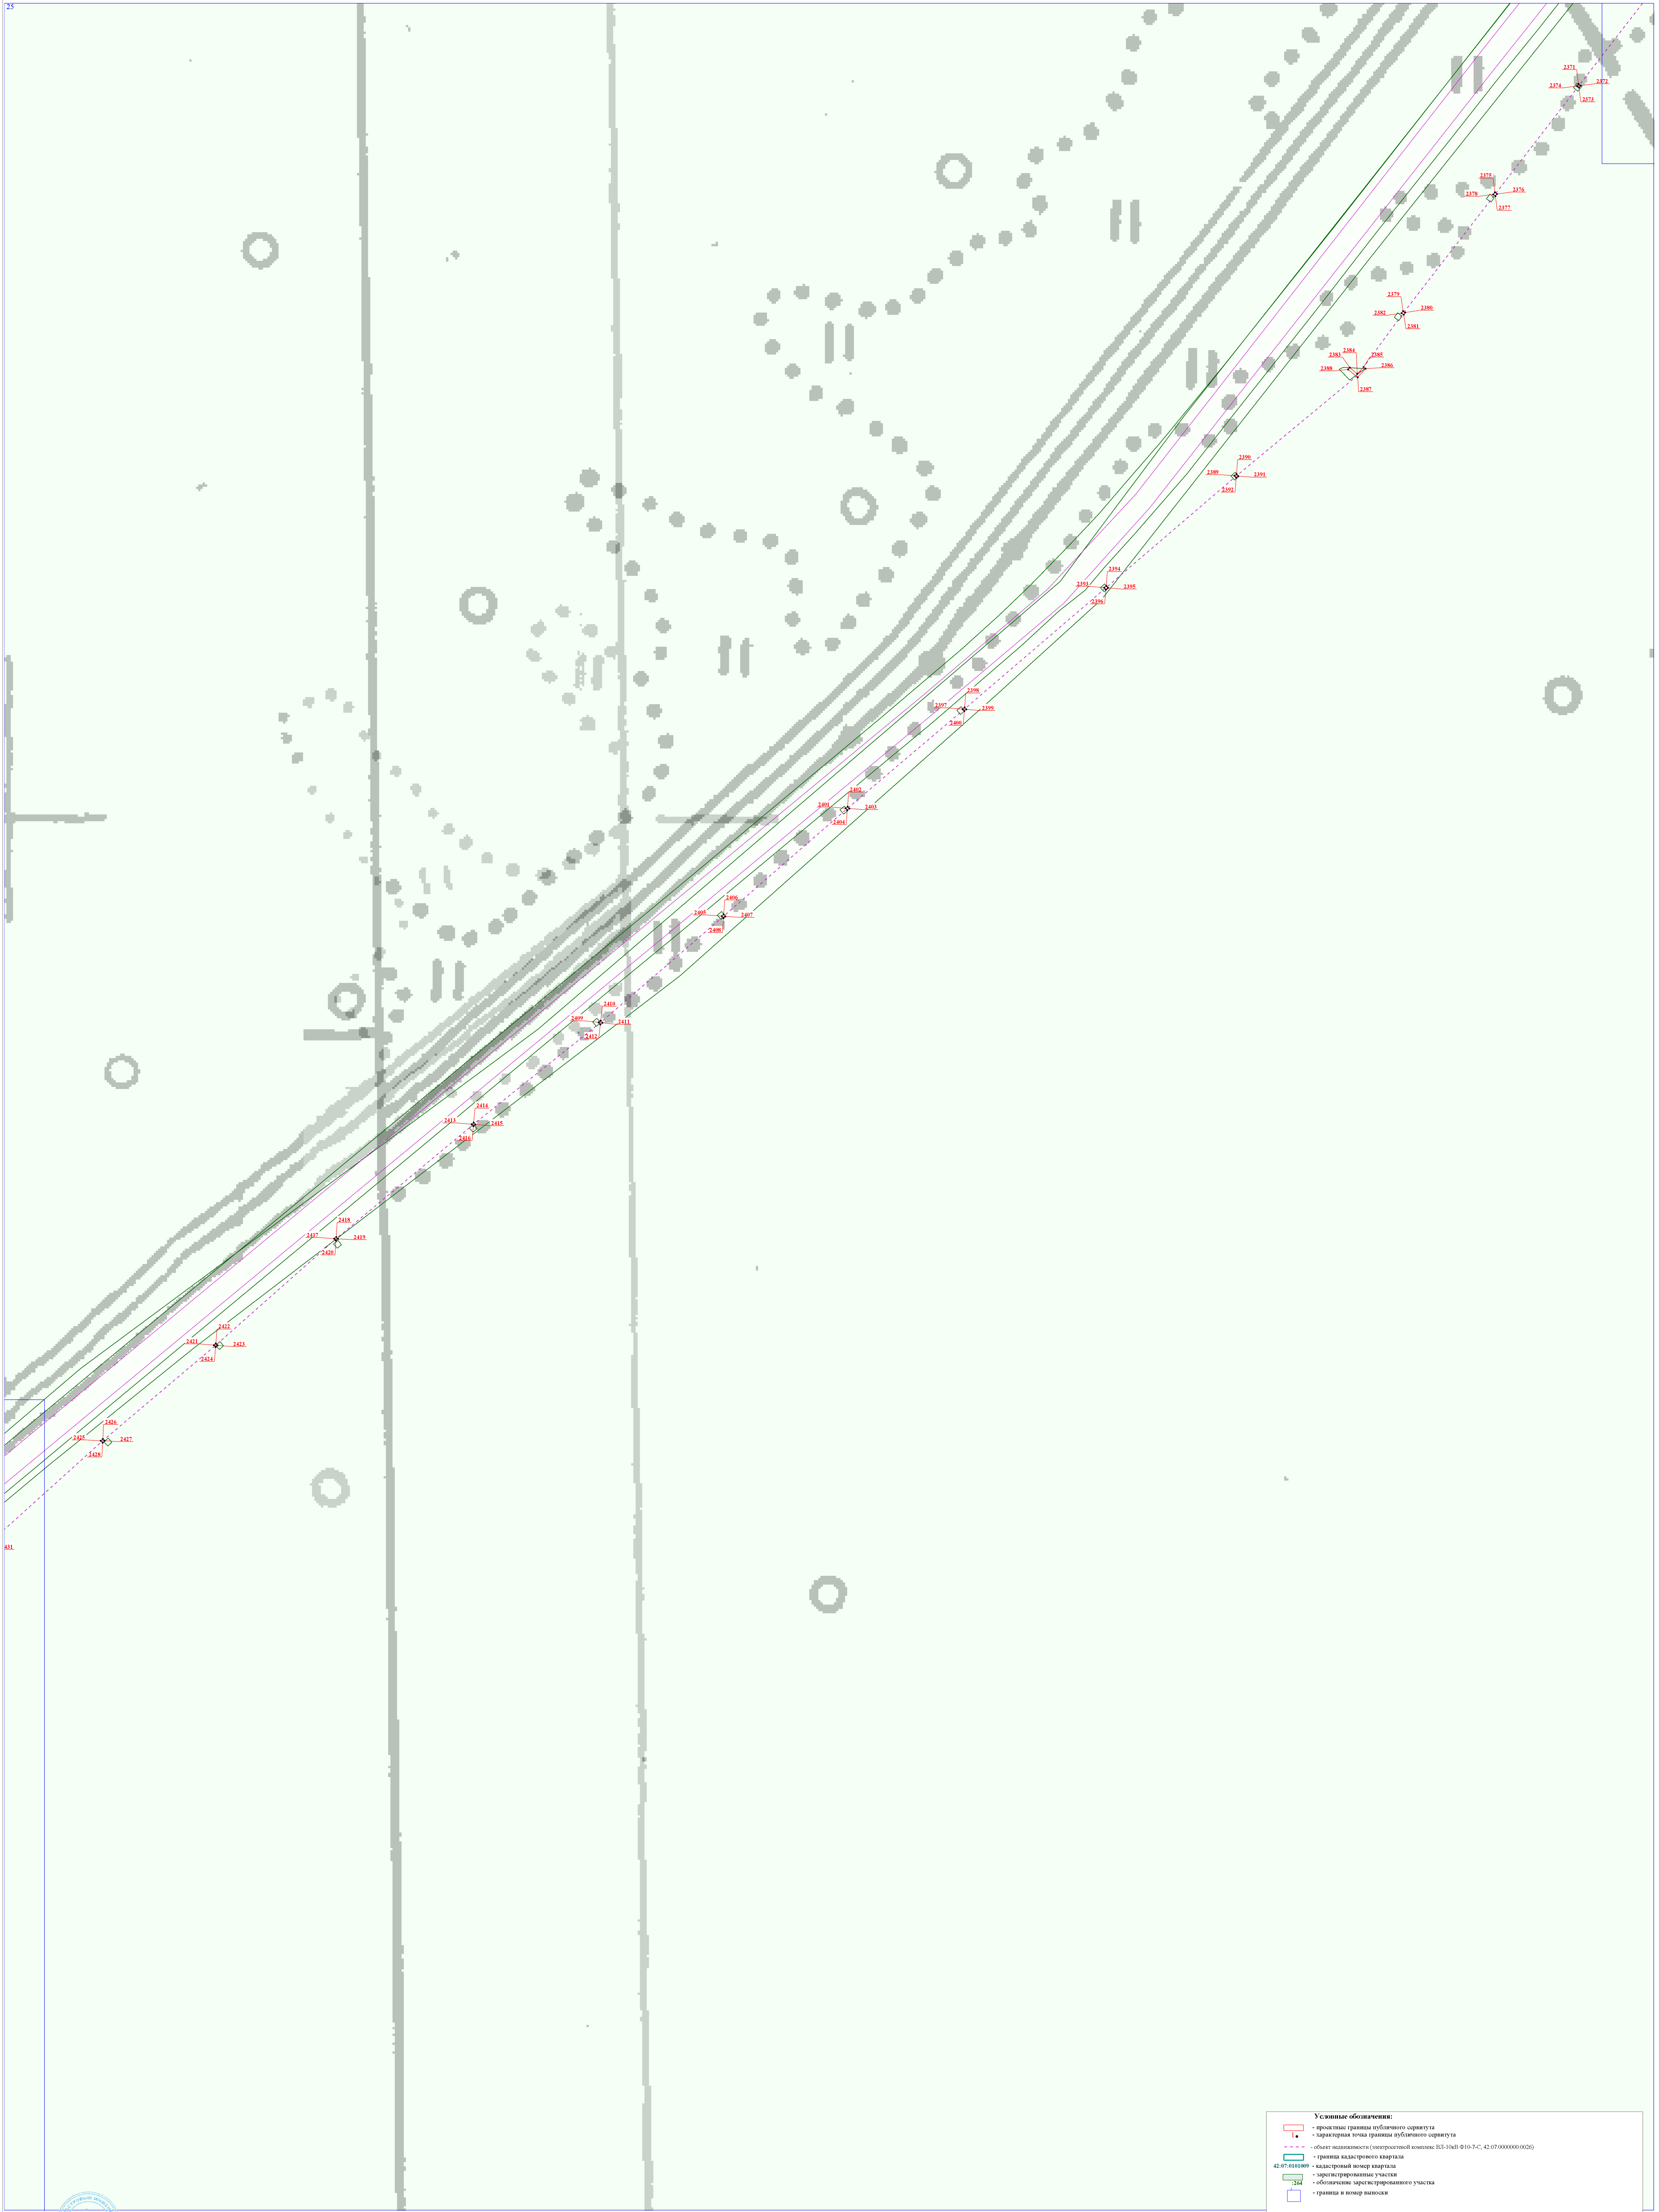

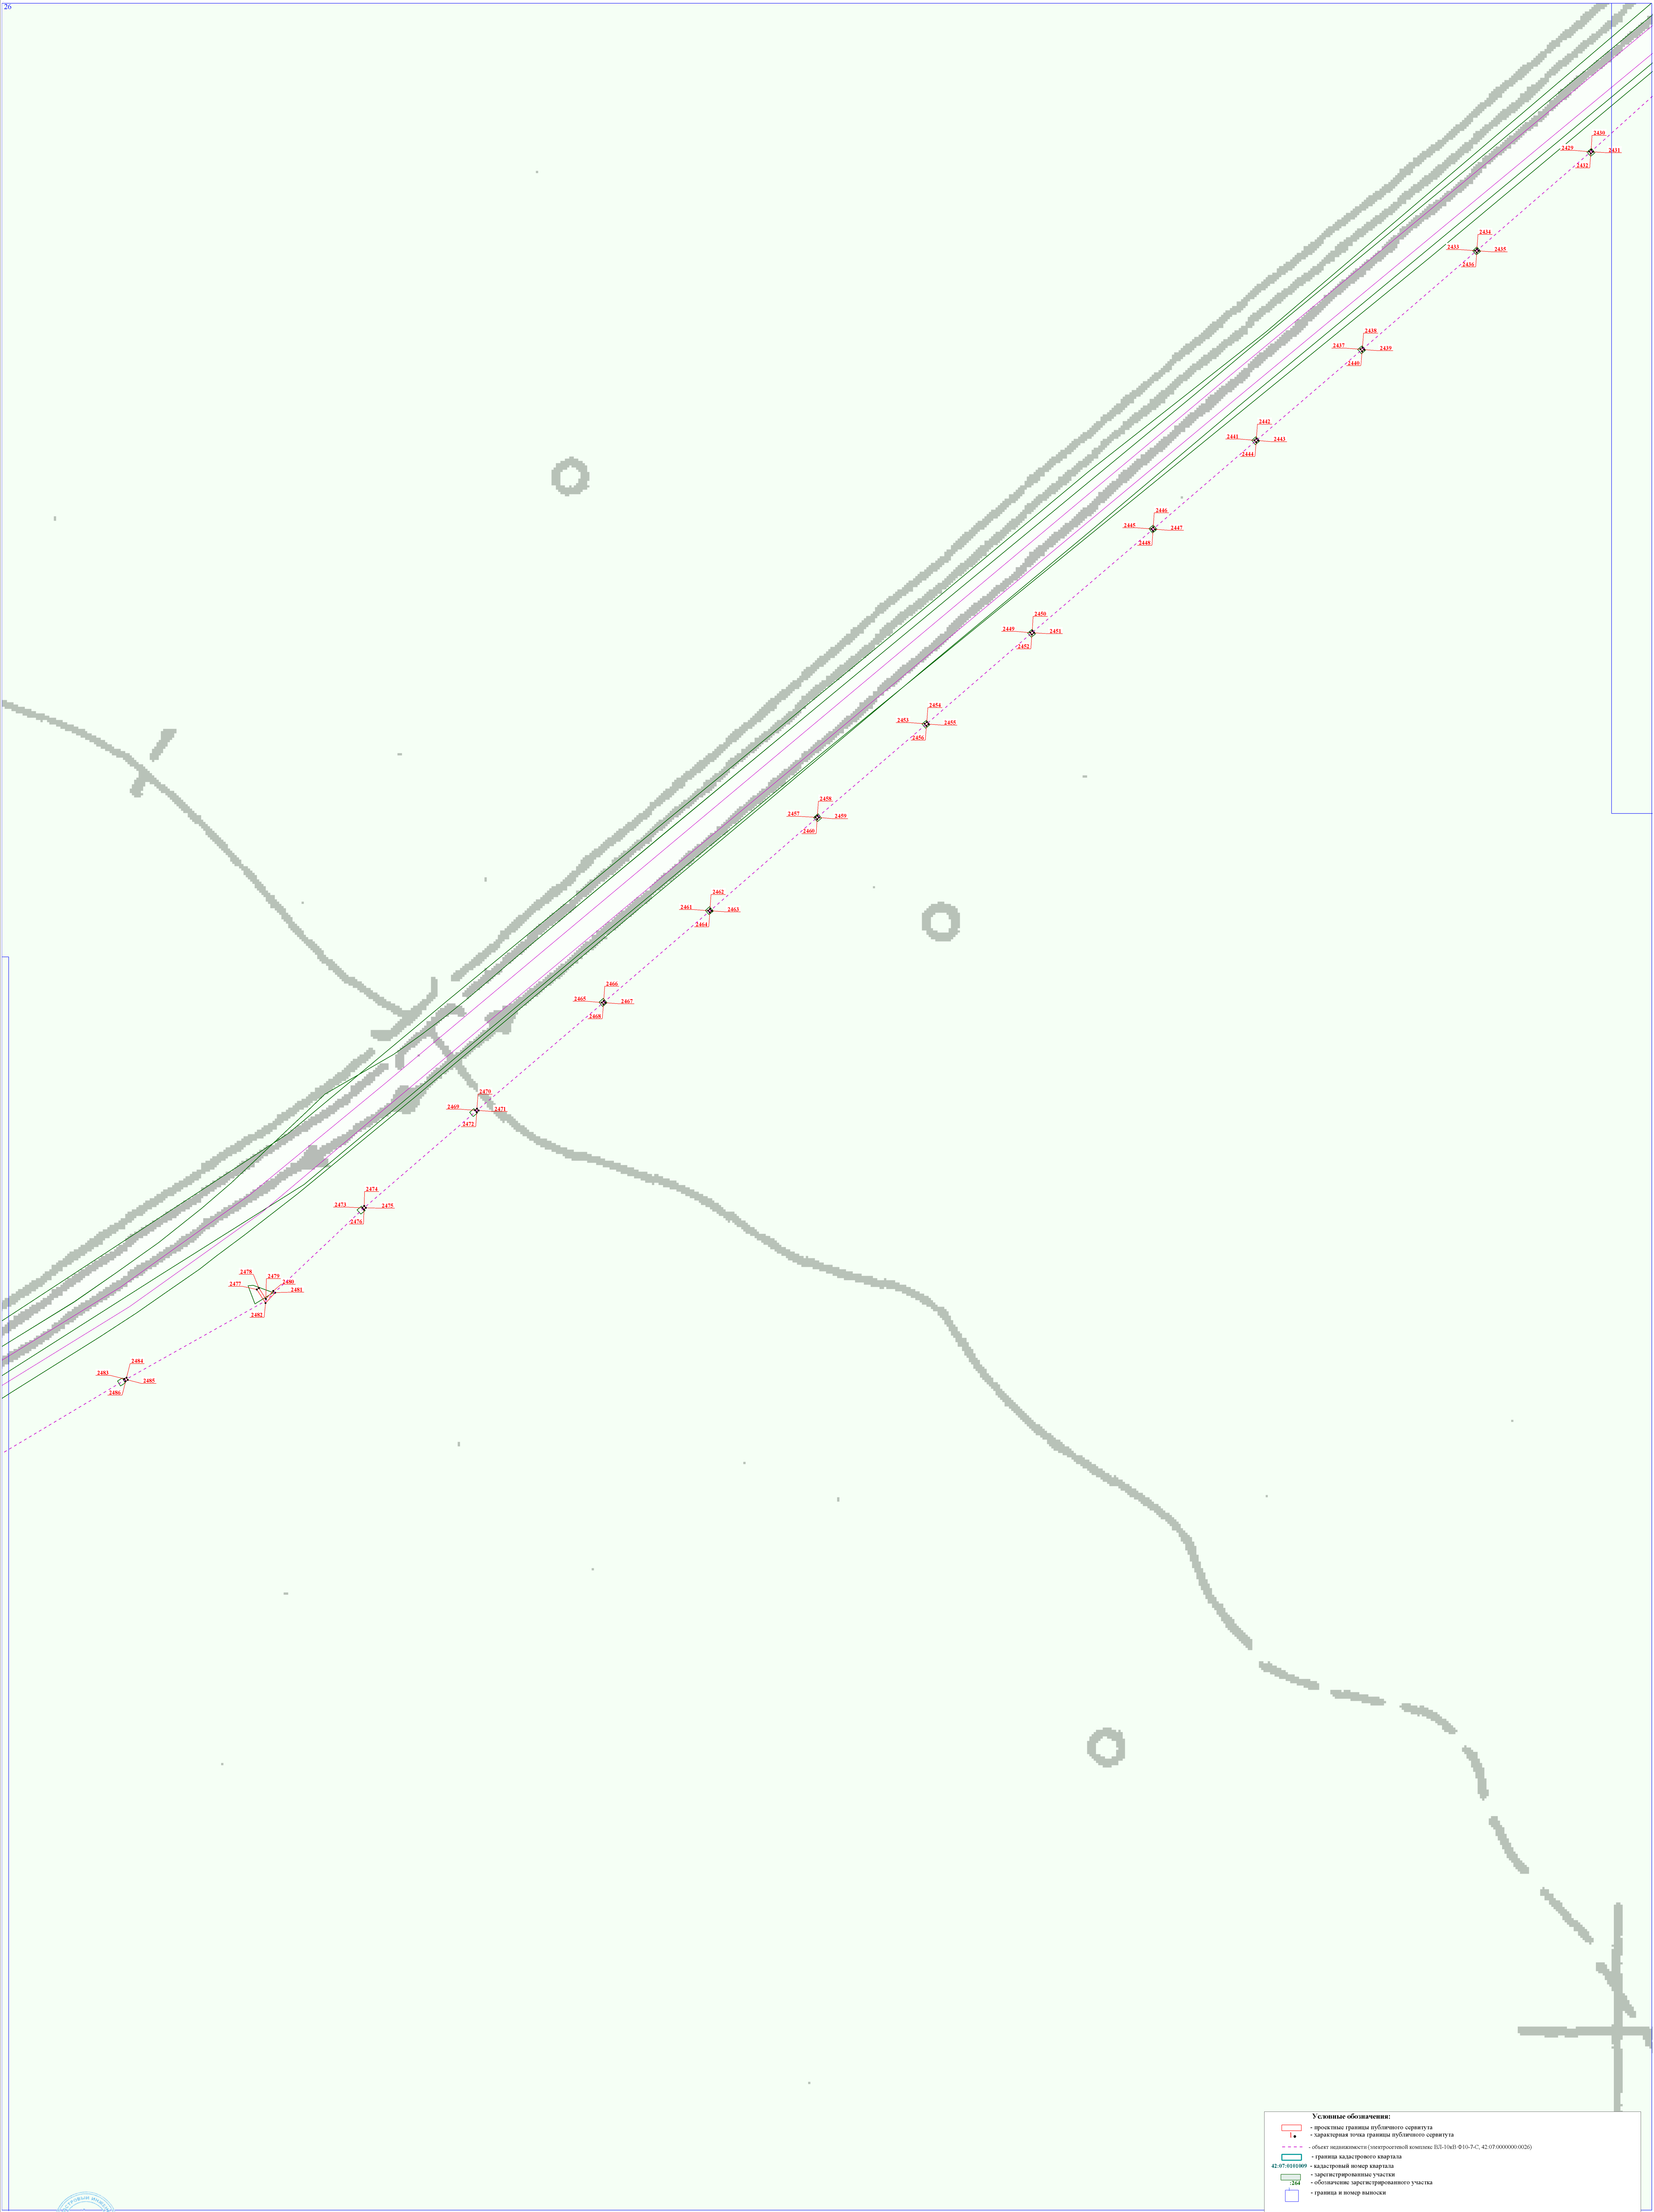

Условные обозначения:

- проектная граница публичного сервитута
- характеристическая точка границы публичного сервитута
- граница кадастрового участка (интерпретированная линия: 10-10/0-0-0, 42-07/0000000-0000)
- граница кадастрового квартала
- кадастровый номер квартала
- зарегистрированные участки
- обозначение зарегистрированного участка
- граница и номер выноски

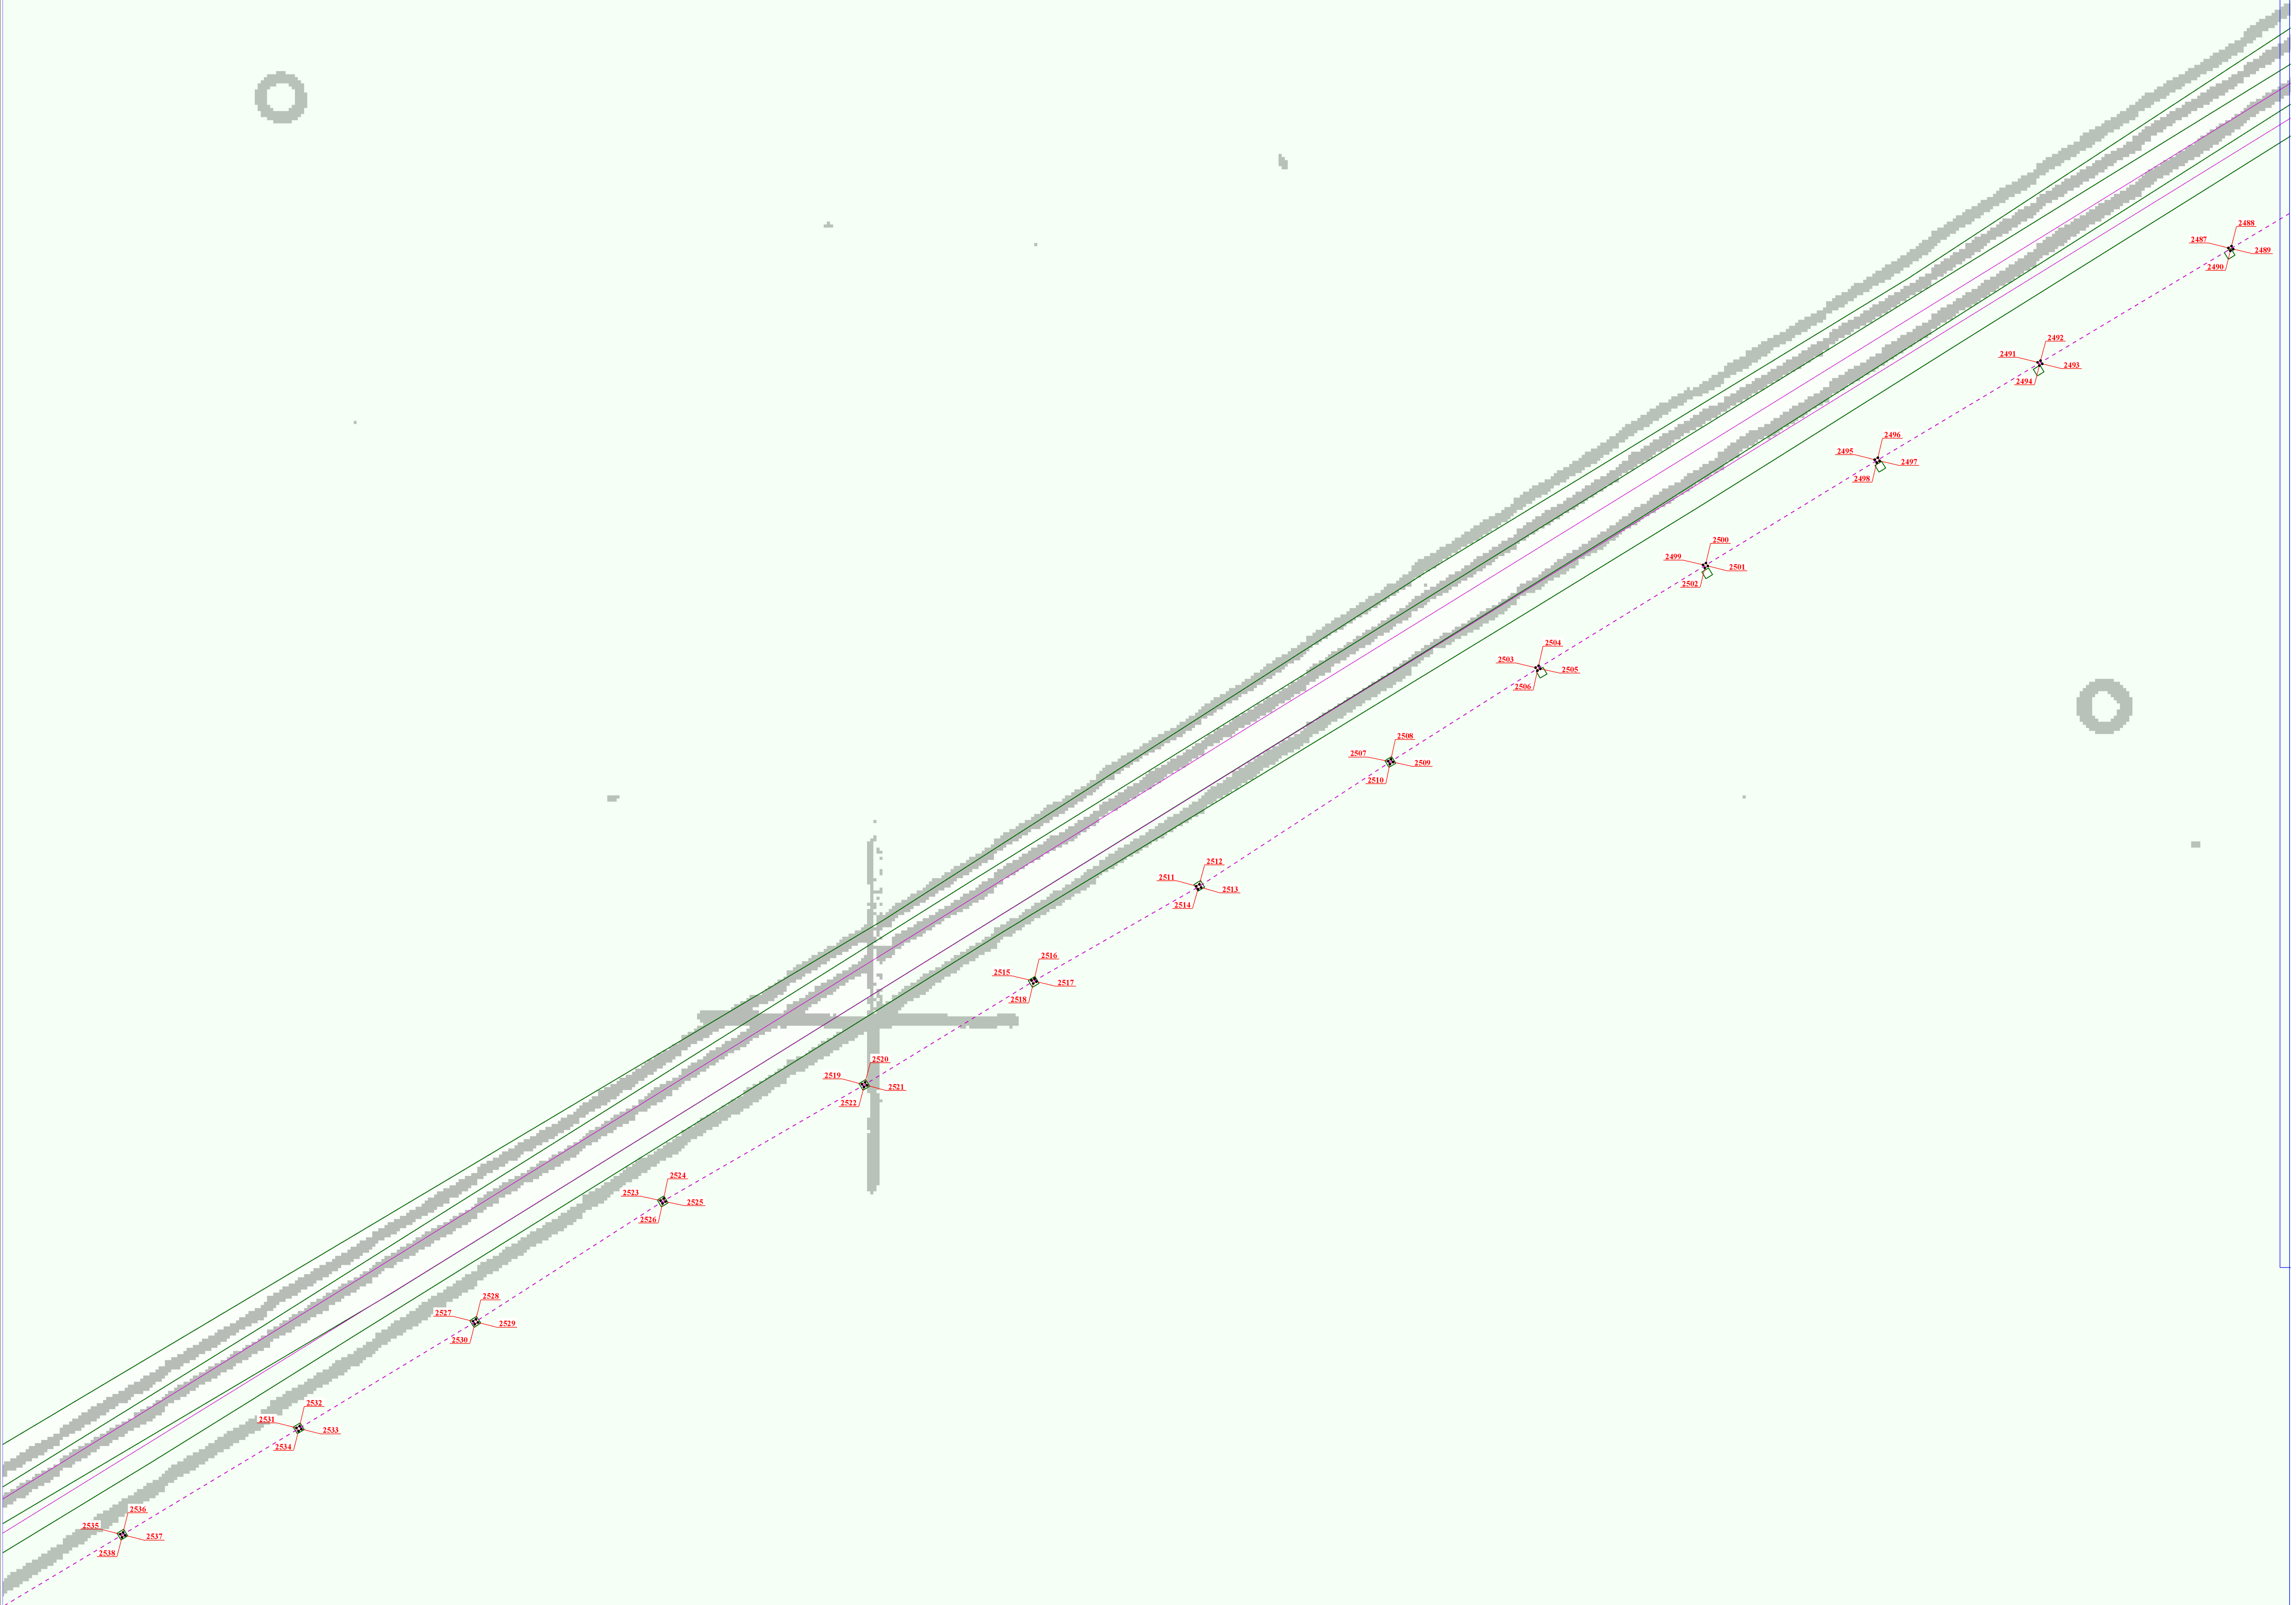

Условные обозначения:

- проектные границы публичного сервитута
- характерная точка границ публичного сервитута
- обрыв местности (поперечный координатный код: 10-11мФ 010-7-С; 42-07 0000000 0020)
- границы кадастрового квартала
- 42:07:0101009 — кадастровый номер квартала
- зарегистрированные участки
- обозначение зарегистрированного участка
- граница и номер выноски

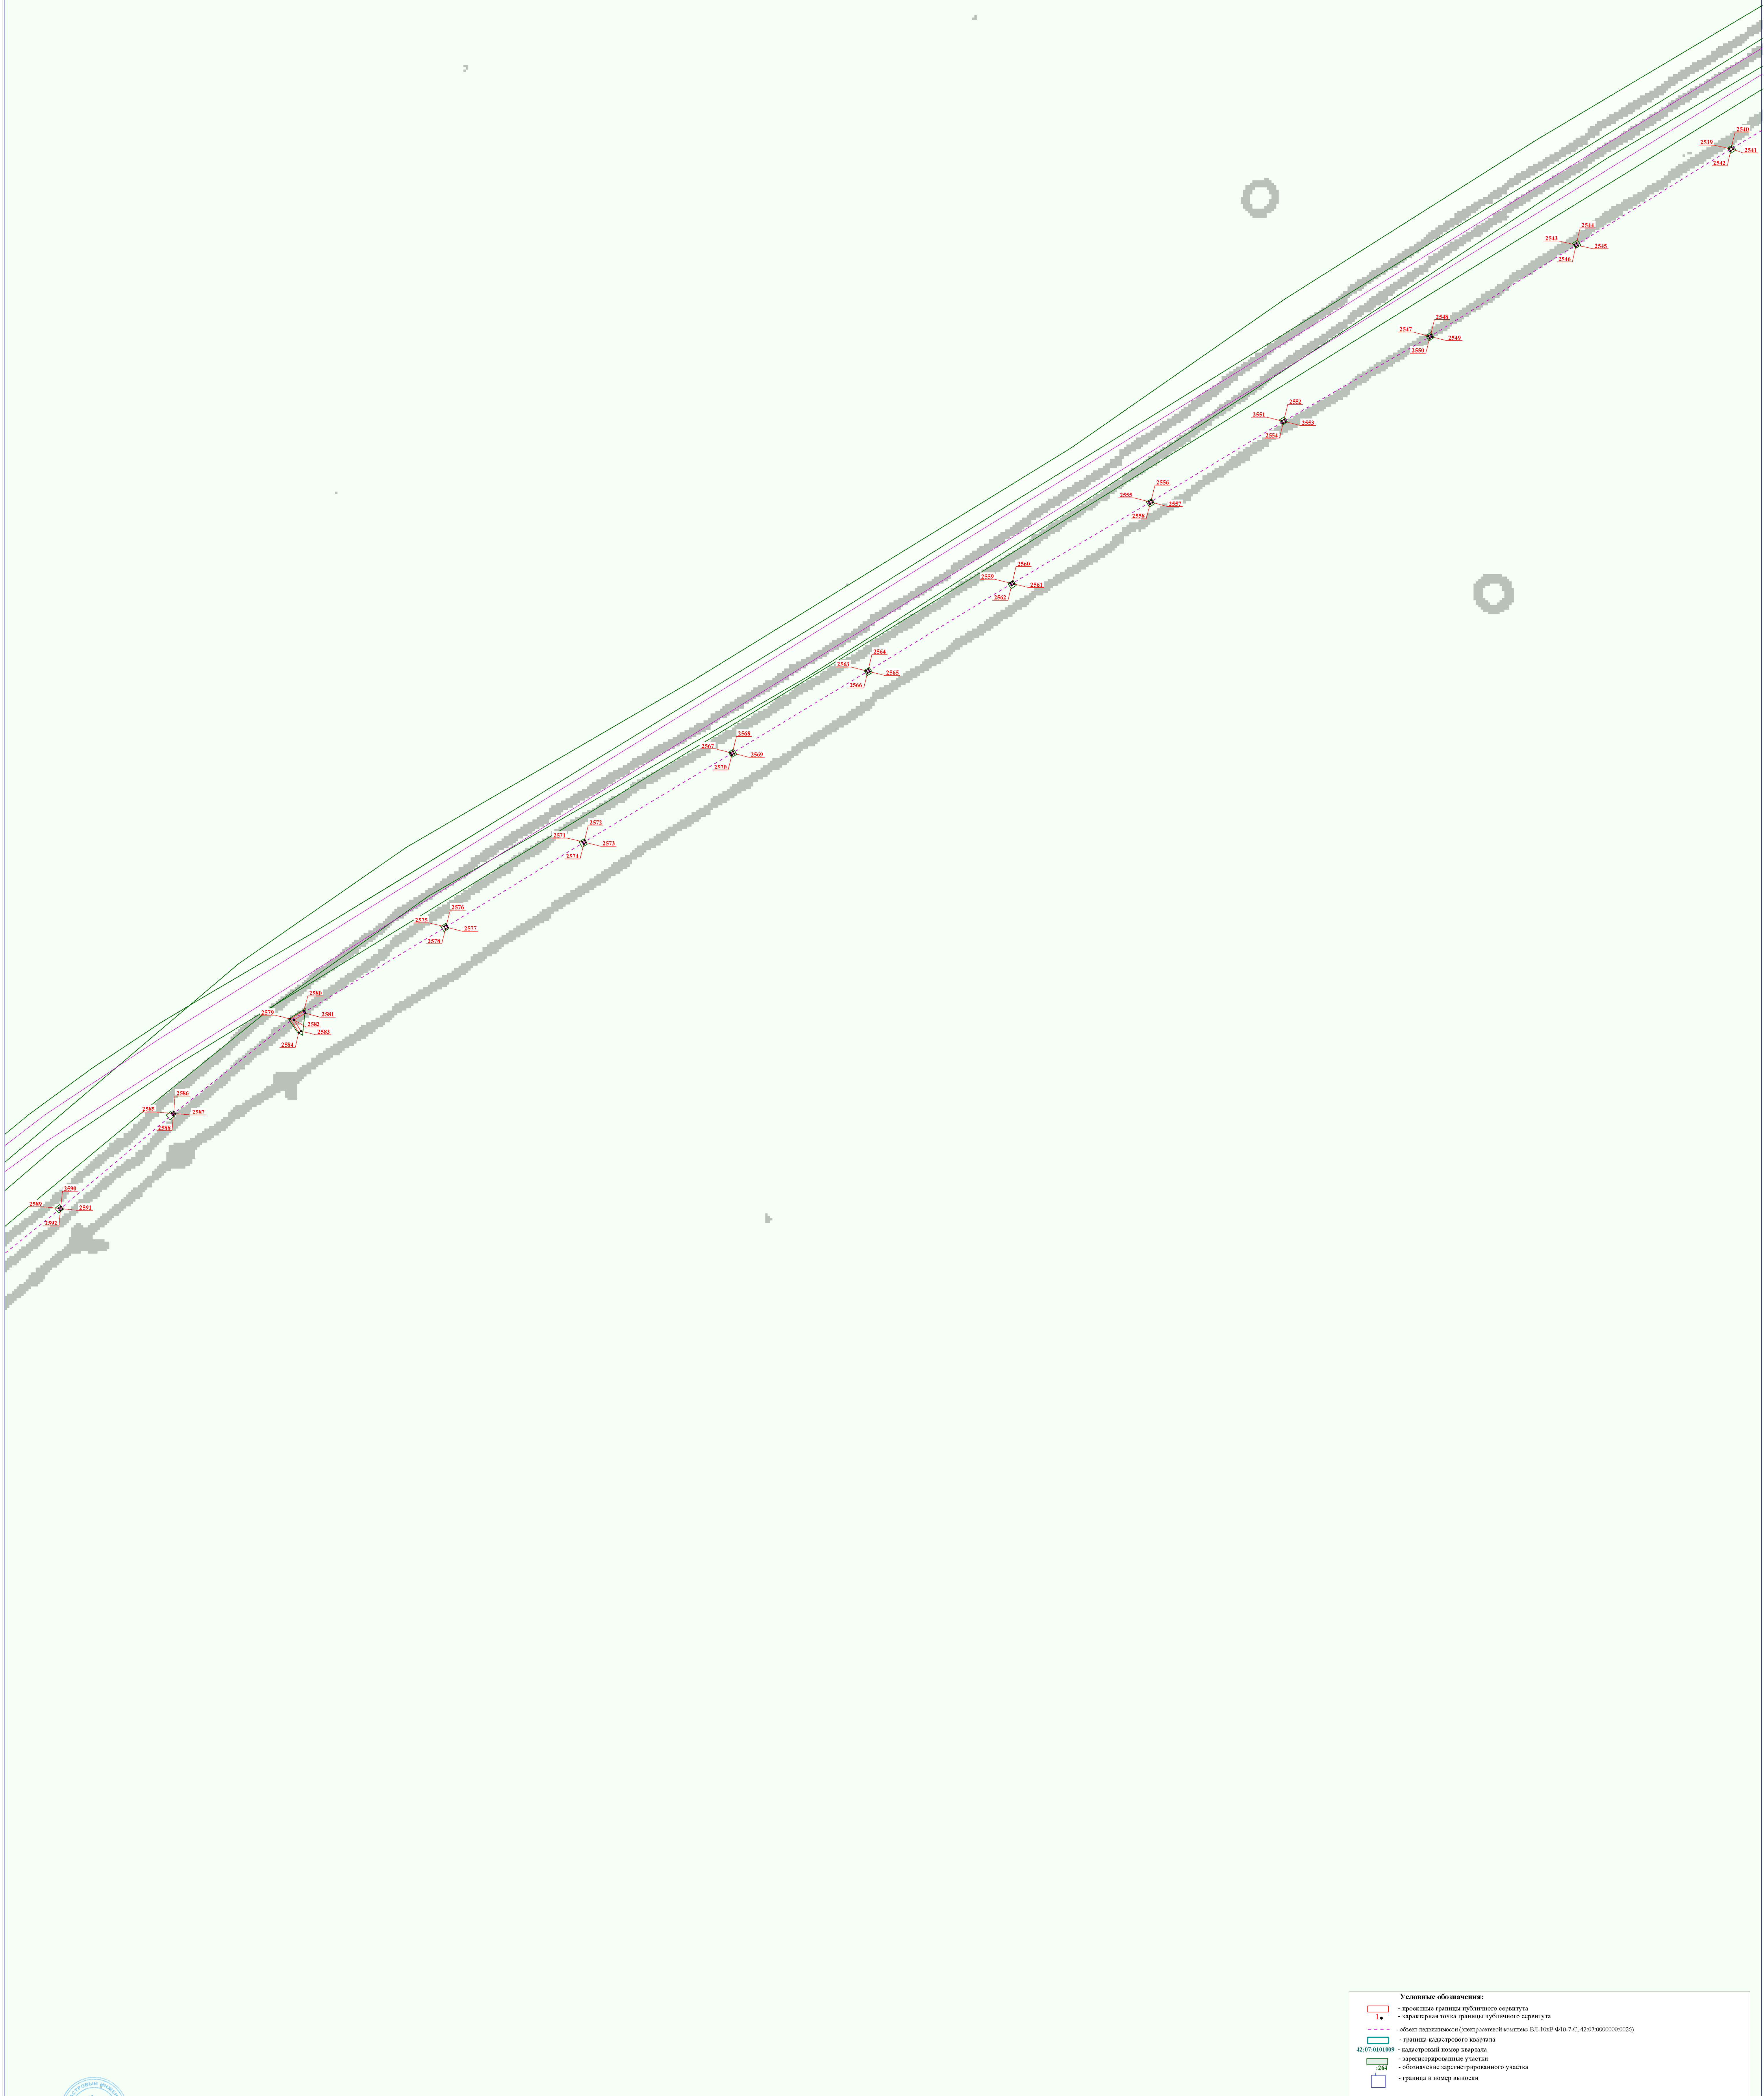




Схема расположения границ публичного сервитута


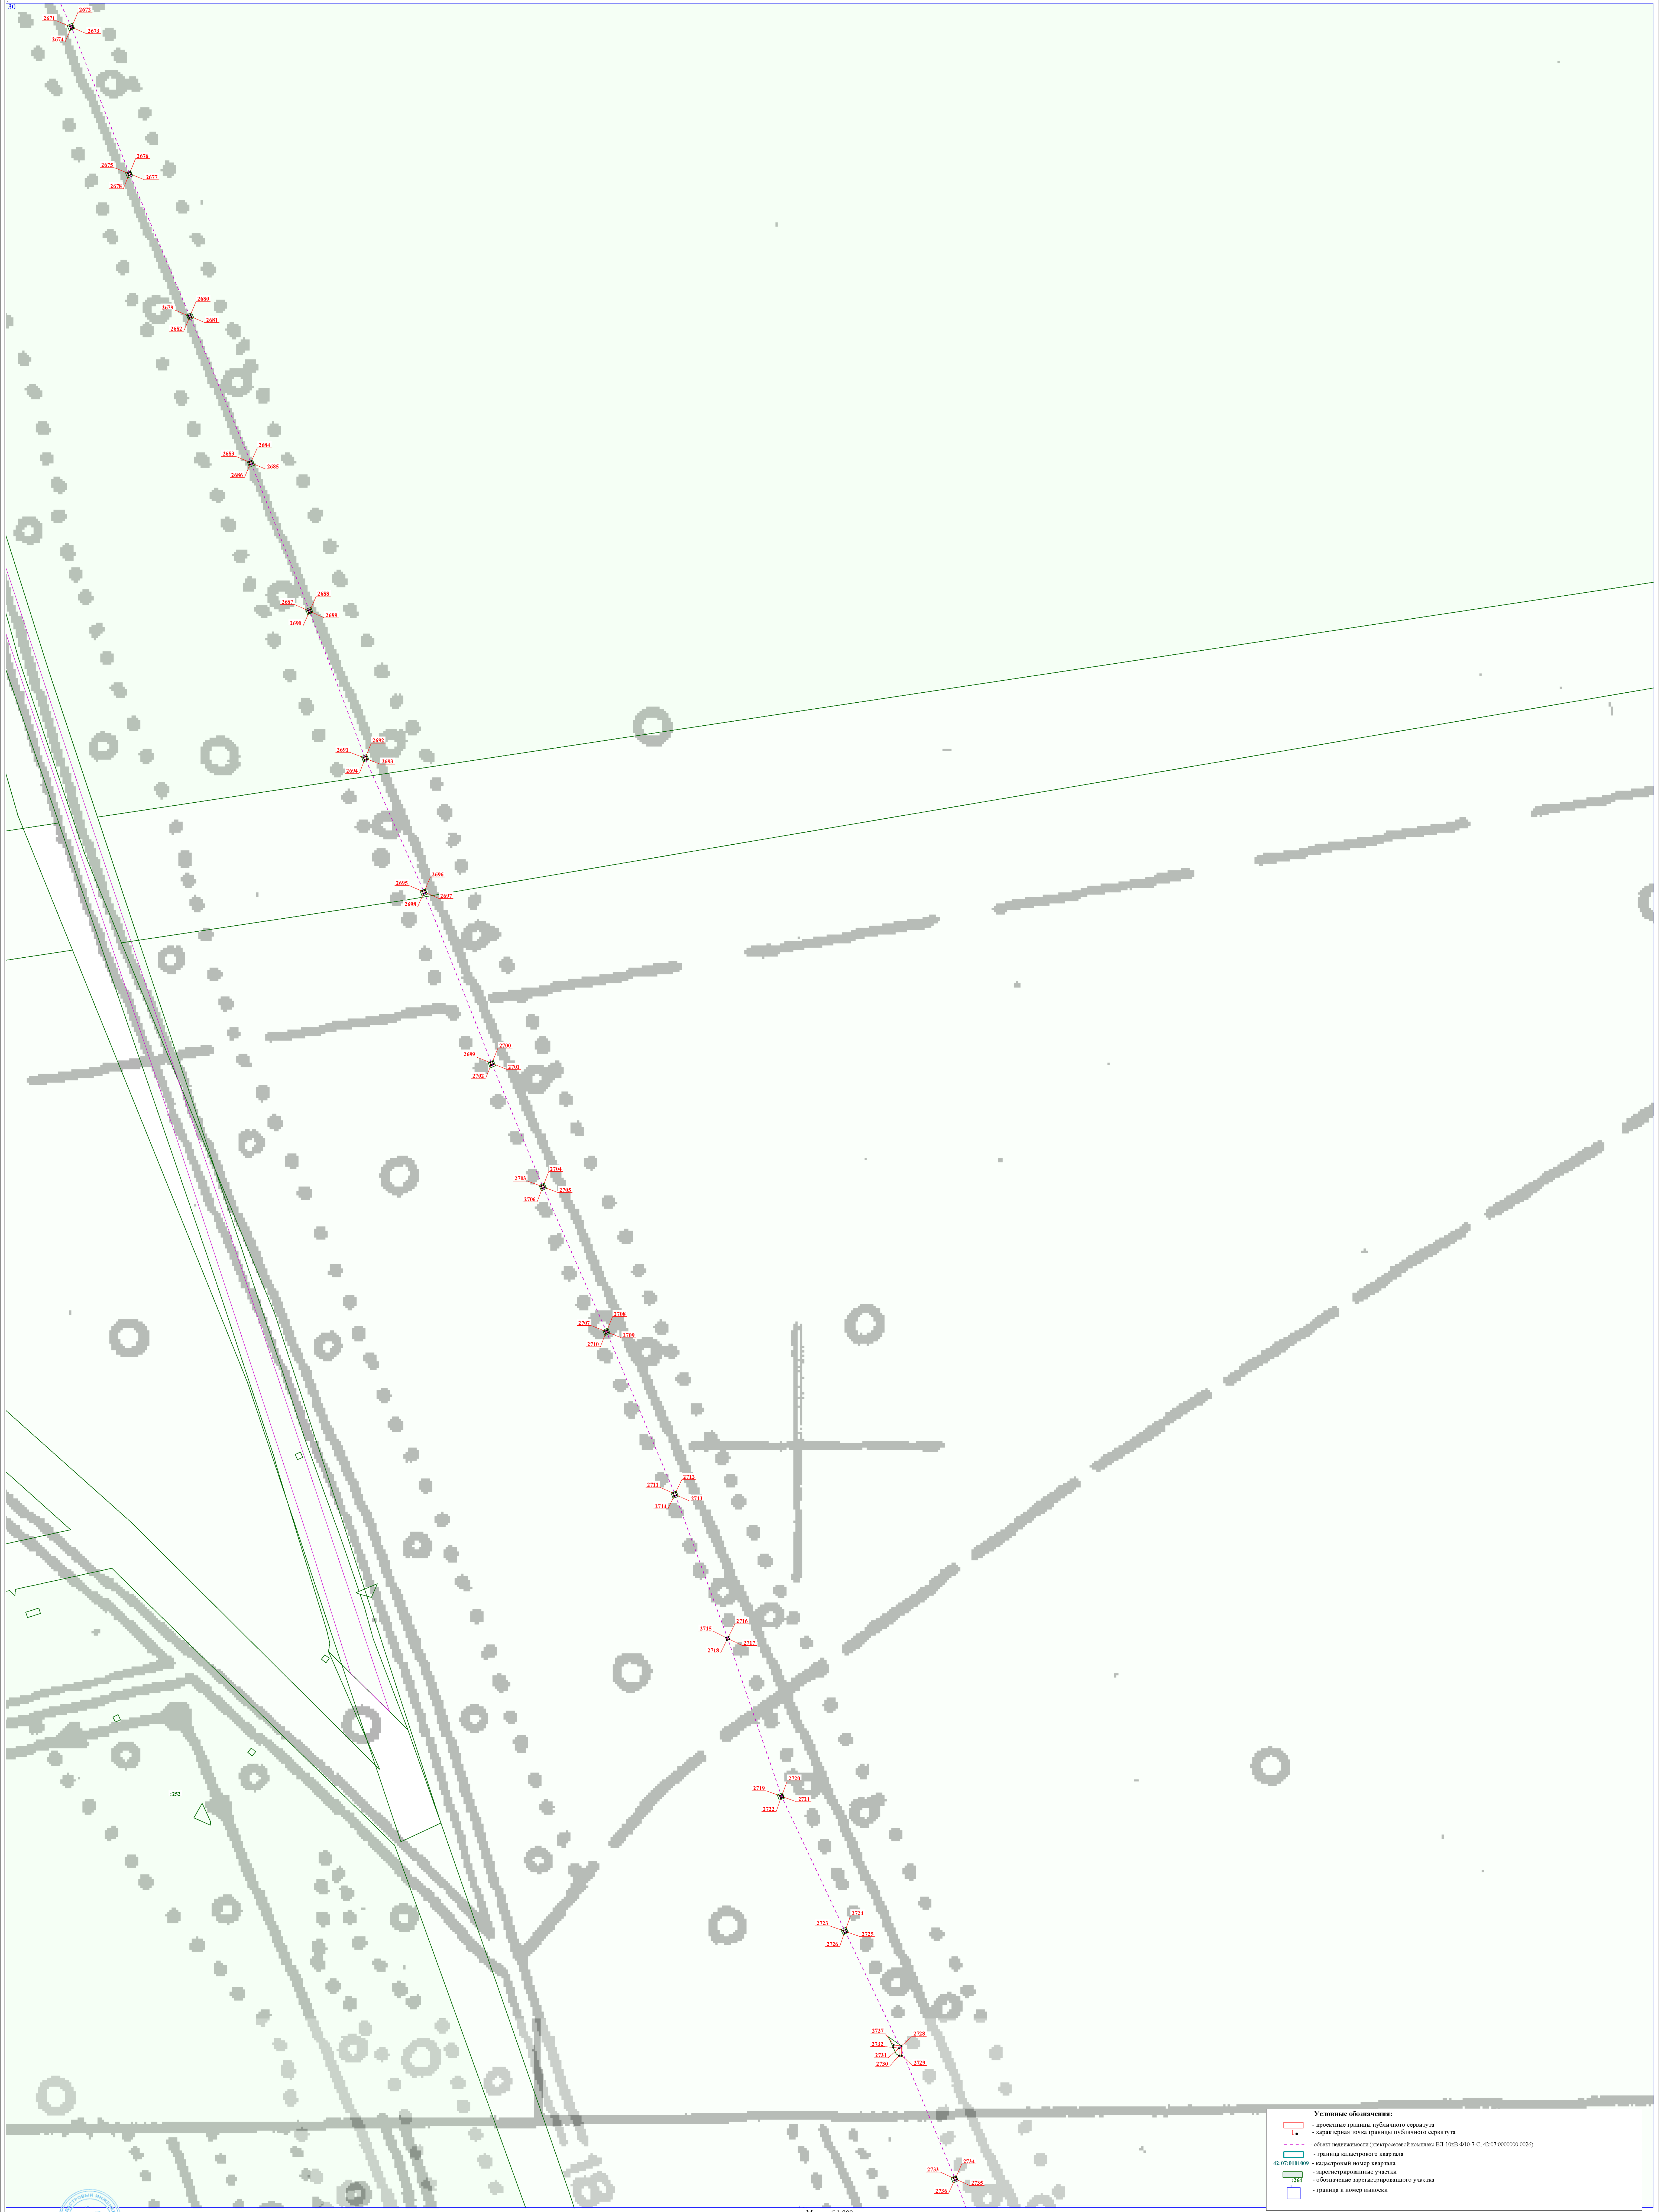


Схема расположения границ публичного сервитута

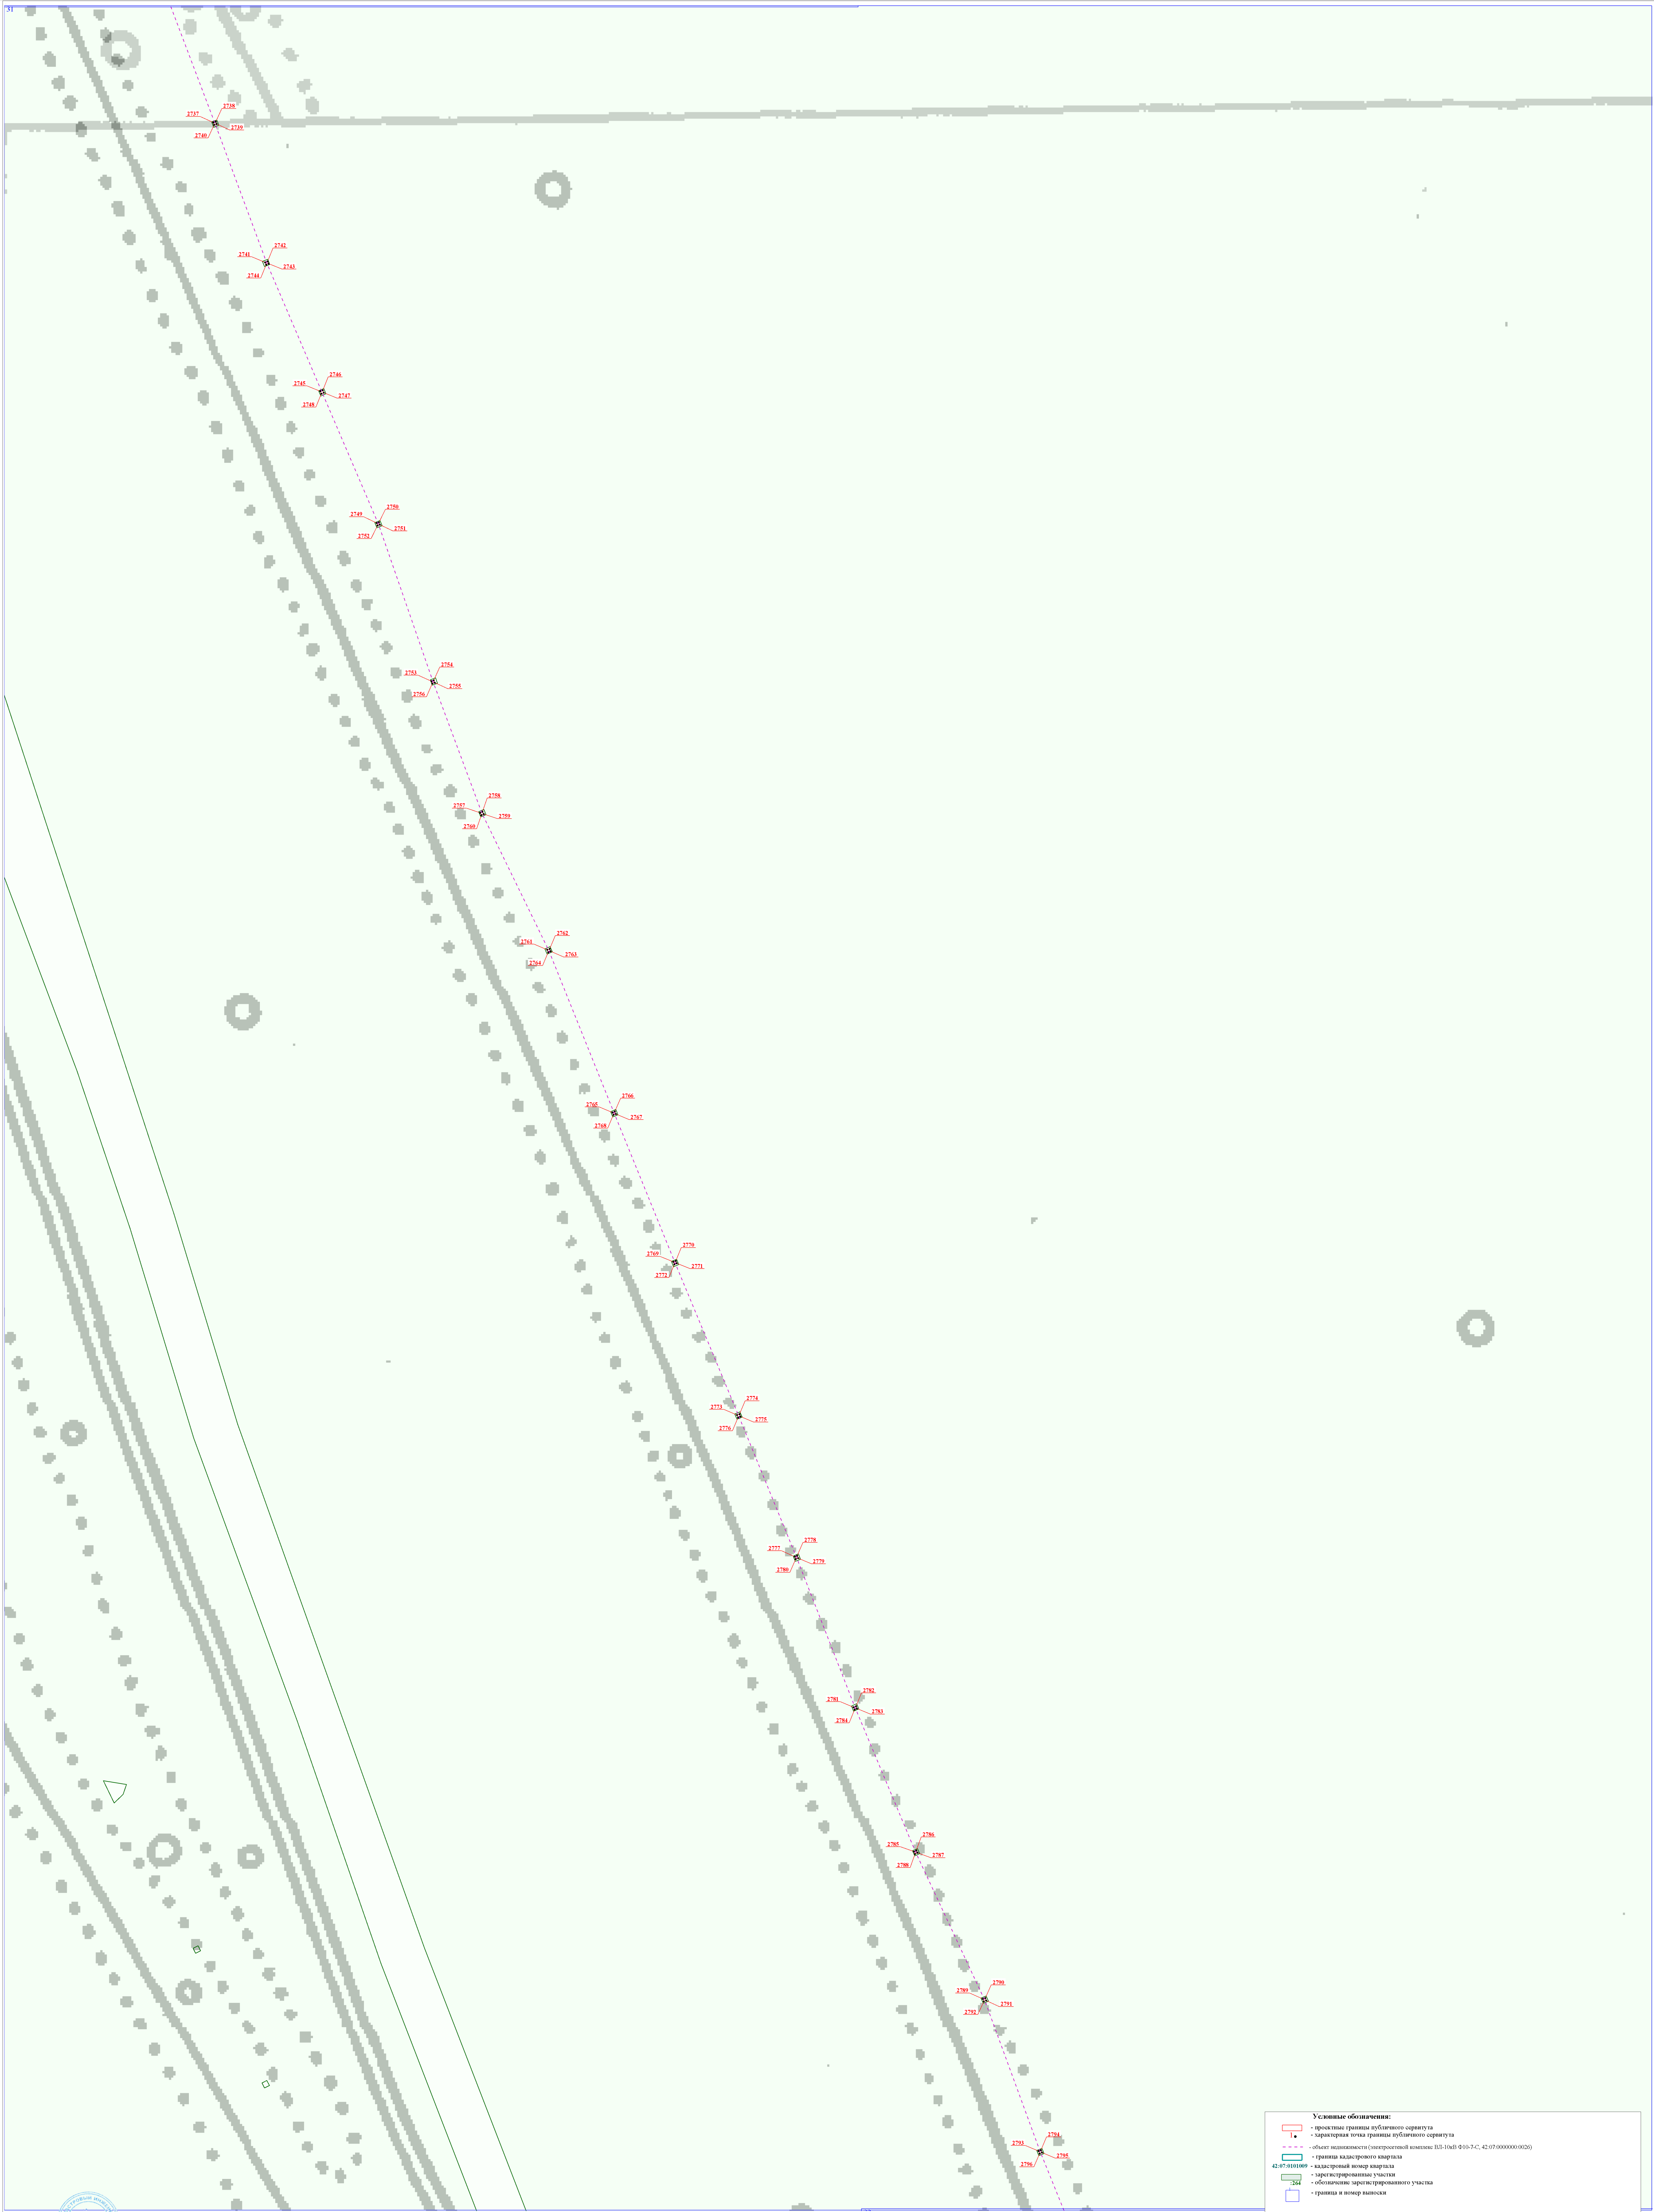

- Условные обозначения:
- проектные границы публичного сервитута
 - характеристика точек границ публичного сервитута
 - ширина публичного сервитута (поперечный размер: 10-11м/Ф 10-7-С; 42-07-000000-0020)
 - границы кадастрового квартала
 - кадастровый номер квартала
 - зарегистрированные участки
 - обозначение зарегистрированного участка
 - граница и номер выноски

Масштаб 1:800

Условные обозначения:

- граница публичного сервитута
- характеристика точки границы публичного сервитута
- объект недвижимости (интерпретация: комплекс БТИ-ИДБ-Ф (10-7-С, 42.07.000000.0028))
- граница кадастрового квартала
- кадастровый номер квартала
- зарегистрированные участки
- обозначение зарегистрированного участка
- граница и номер здания

Подпись _____ Е.С. Лузина Дата "10" августа 2022 г.

Место для оттиска печати лица, составившего схему расположения границ публичного сервитута

Масштаб 1:800

