

ОПИСАНИЕ МЕСТОПОЛОЖЕНИЯ ГРАНИЦ

Сооружение: электросетевой комплекс ВЛ 10 кВ Ф10-4-Т от подстанции "Берикульская Тяговая 110/35/10 кВ" с присоединенными ТП и отходящими от них электролиниями низкого напряжения ВЛ-0,4 кВ

(наименование объекта, местоположение границ которого описано (далее - объект))

Раздел 1

Сведения об объекте

№ п/п	Характеристики объекта	Описание характеристик
1	2	3
1.	Местоположение объекта	Кемеровская область - Кузбасс, район Мариинский
2.	Площадь объекта +/- величина погрешности определения площади (Р +/- Дельта Р)	1167 +/- 60 м ²
3.	Иные характеристики объекта	Публичный сервитут в целях размещения (эксплуатации) "Сооружение: электросетевой комплекс ВЛ 10 кВ Ф10-4-Т от подстанции "Берикульская Тяговая 110/35/10 кВ" с присоединенными ТП и отходящими от них электролиниями низкого напряжения ВЛ-0,4 кВ "

Раздел 2

Сведения о местоположении границ объекта

1. Система координат МСК-42, зона 2

2. Сведения о характерных точках границ объекта

Обозначение характерных точек границ	Координаты, м		Метод определения координат характерной точки	Средняя квадратическая погрешность положения характерной точки (Mt), м	Описание обозначения точки на местности (при наличии)
	X	Y			
1	2	3	4	5	6
1	715670.27	2223956.75	Аналитический метод	0.50	-
2	715669.97	2223957.70	Аналитический метод	0.50	-
3	715669.01	2223957.41	Аналитический метод	0.50	-
4	715669.31	2223956.46	Аналитический метод	0.50	-
1	715670.27	2223956.75	Аналитический метод	0.50	-
5	715634.91	2223945.58	Аналитический метод	0.50	-
6	715634.61	2223946.53	Аналитический метод	0.50	-
7	715633.66	2223946.24	Аналитический метод	0.50	-
8	715633.96	2223945.29	Аналитический метод	0.50	-
5	715634.91	2223945.58	Аналитический метод	0.50	-
9	715694.07	2223972.84	Аналитический метод	0.50	-
10	715694.66	2223973.65	Аналитический метод	0.50	-
11	715693.85	2223974.24	Аналитический метод	0.50	-
12	715693.26	2223973.43	Аналитический метод	0.50	-
9	715694.07	2223972.84	Аналитический метод	0.50	-
13	715741.52	2224008.87	Аналитический метод	0.50	-
14	715741.80	2224009.83	Аналитический метод	0.50	-
15	715740.84	2224010.11	Аналитический метод	0.50	-
16	715740.56	2224009.15	Аналитический метод	0.50	-
13	715741.52	2224008.87	Аналитический метод	0.50	-
17	715737.83	2223996.22	Аналитический метод	0.50	-
18	715738.11	2223997.18	Аналитический метод	0.50	-

2. Сведения о характерных точках границ объекта					
Обозначение характерных точек границ	Координаты, м		Метод определения координат характерной точки	Средняя квадратическая погрешность положения характерной точки (Mt), м	Описание обозначения точки на местности (при наличии)
	X	Y			
1	2	3	4	5	6
19	715737.15	2223997.46	Аналитический метод	0.50	-
20	715736.87	2223996.50	Аналитический метод	0.50	-
17	715737.83	2223996.22	Аналитический метод	0.50	-
21	715773.58	2224018.33	Аналитический метод	0.50	-
22	715772.91	2224019.08	Аналитический метод	0.50	-
23	715772.17	2224018.41	Аналитический метод	0.50	-
24	715772.84	2224017.67	Аналитический метод	0.50	-
21	715773.58	2224018.33	Аналитический метод	0.50	-
25	715784.00	2224006.79	Аналитический метод	0.50	-
26	715783.33	2224007.54	Аналитический метод	0.50	-
27	715782.59	2224006.87	Аналитический метод	0.50	-
28	715783.26	2224006.13	Аналитический метод	0.50	-
25	715784.00	2224006.79	Аналитический метод	0.50	-
29	715885.29	2224025.10	Аналитический метод	0.50	-
30	715885.18	2224026.09	Аналитический метод	0.50	-
31	715884.19	2224025.98	Аналитический метод	0.50	-
32	715884.29	2224024.99	Аналитический метод	0.50	-
29	715885.29	2224025.10	Аналитический метод	0.50	-
33	715851.94	2224021.49	Аналитический метод	0.50	-
34	715851.83	2224022.48	Аналитический метод	0.50	-
35	715850.84	2224022.38	Аналитический метод	0.50	-
36	715850.94	2224021.38	Аналитический метод	0.50	-
33	715851.94	2224021.49	Аналитический метод	0.50	-
37	715822.92	2224018.34	Аналитический метод	0.50	-
38	715822.82	2224019.34	Аналитический метод	0.50	-

2. Сведения о характерных точках границ объекта					
Обозначение характерных точек границ	Координаты, м		Метод определения координат характерной точки	Средняя квадратическая погрешность положения характерной точки (Mt), м	Описание обозначения точки на местности (при наличии)
	X	Y			
1	2	3	4	5	6
39	715821.82	2224019.23	Аналитический метод	0.50	-
40	715821.93	2224018.24	Аналитический метод	0.50	-
37	715822.92	2224018.34	Аналитический метод	0.50	-
41	715849.59	2224028.89	Аналитический метод	0.50	-
42	715849.27	2224029.84	Аналитический метод	0.50	-
43	715848.32	2224029.53	Аналитический метод	0.50	-
44	715848.64	2224028.57	Аналитический метод	0.50	-
41	715849.59	2224028.89	Аналитический метод	0.50	-
45	715889.32	2224031.25	Аналитический метод	0.50	-
46	715889.89	2224032.08	Аналитический метод	0.50	-
47	715889.07	2224032.65	Аналитический метод	0.50	-
48	715888.50	2224031.82	Аналитический метод	0.50	-
45	715889.32	2224031.25	Аналитический метод	0.50	-
49	715117.41	2224027.98	Аналитический метод	0.50	-
50	715117.37	2224028.98	Аналитический метод	0.50	-
51	715116.37	2224028.94	Аналитический метод	0.50	-
52	715116.41	2224027.94	Аналитический метод	0.50	-
49	715117.41	2224027.98	Аналитический метод	0.50	-
53	715134.61	2224039.68	Аналитический метод	0.50	-
54	715134.62	2224040.67	Аналитический метод	0.50	-
55	715133.62	2224040.68	Аналитический метод	0.50	-
56	715133.61	2224039.68	Аналитический метод	0.50	-
53	715134.61	2224039.68	Аналитический метод	0.50	-
57	715300.27	2224029.92	Аналитический метод	0.50	-
58	715300.22	2224030.91	Аналитический метод	0.50	-

2. Сведения о характерных точках границ объекта					
Обозначение характерных точек границ	Координаты, м		Метод определения координат характерной точки	Средняя квадратическая погрешность положения характерной точки (Mt), м	Описание обозначения точки на местности (при наличии)
	X	Y			
1	2	3	4	5	6
59	715299.22	2224030.86	Аналитический метод	0.50	-
60	715299.27	2224029.87	Аналитический метод	0.50	-
57	715300.27	2224029.92	Аналитический метод	0.50	-
61	715275.17	2224039.11	Аналитический метод	0.50	-
62	715275.12	2224040.10	Аналитический метод	0.50	-
63	715274.12	2224040.05	Аналитический метод	0.50	-
64	715274.18	2224039.06	Аналитический метод	0.50	-
61	715275.17	2224039.11	Аналитический метод	0.50	-
65	715250.71	2224038.20	Аналитический метод	0.50	-
66	715250.70	2224039.20	Аналитический метод	0.50	-
67	715249.70	2224039.19	Аналитический метод	0.50	-
68	715249.71	2224038.19	Аналитический метод	0.50	-
65	715250.71	2224038.20	Аналитический метод	0.50	-
69	715225.10	2224037.99	Аналитический метод	0.50	-
70	715225.11	2224038.99	Аналитический метод	0.50	-
71	715224.11	2224039.00	Аналитический метод	0.50	-
72	715224.10	2224038.00	Аналитический метод	0.50	-
69	715225.10	2224037.99	Аналитический метод	0.50	-
73	715199.43	2224037.85	Аналитический метод	0.50	-
74	715199.45	2224038.85	Аналитический метод	0.50	-
75	715198.45	2224038.87	Аналитический метод	0.50	-
76	715198.43	2224037.87	Аналитический метод	0.50	-
73	715199.43	2224037.85	Аналитический метод	0.50	-
77	722712.02	2224138.57	Аналитический метод	0.50	-
78	722712.52	2224139.43	Аналитический метод	0.50	-

2. Сведения о характерных точках границ объекта					
Обозначение характерных точек границ	Координаты, м		Метод определения координат характерной точки	Средняя квадратическая погрешность положения характерной точки (Mt), м	Описание обозначения точки на местности (при наличии)
	X	Y			
1	2	3	4	5	6
79	722711.66	2224139.94	Аналитический метод	0.50	-
80	722711.16	2224139.07	Аналитический метод	0.50	-
77	722712.02	2224138.57	Аналитический метод	0.50	-
81	722666.25	2224071.20	Аналитический метод	0.50	-
82	722666.86	2224071.99	Аналитический метод	0.50	-
83	722666.07	2224072.60	Аналитический метод	0.50	-
84	722665.46	2224071.81	Аналитический метод	0.50	-
81	722666.25	2224071.20	Аналитический метод	0.50	-
85	722641.56	2224038.65	Аналитический метод	0.50	-
86	722642.17	2224039.45	Аналитический метод	0.50	-
87	722641.36	2224040.05	Аналитический метод	0.50	-
88	722640.76	2224039.25	Аналитический метод	0.50	-
85	722641.56	2224038.65	Аналитический метод	0.50	-
89	722598.72	2223982.21	Аналитический метод	0.50	-
90	722599.31	2223983.02	Аналитический метод	0.50	-
91	722598.50	2223983.61	Аналитический метод	0.50	-
92	722597.91	2223982.80	Аналитический метод	0.50	-
89	722598.72	2223982.21	Аналитический метод	0.50	-
93	722583.61	2223961.46	Аналитический метод	0.50	-
94	722584.20	2223962.27	Аналитический метод	0.50	-
95	722583.39	2223962.86	Аналитический метод	0.50	-
96	722582.80	2223962.05	Аналитический метод	0.50	-
93	722583.61	2223961.46	Аналитический метод	0.50	-
97	722567.27	2223938.96	Аналитический метод	0.50	-
98	722567.86	2223939.77	Аналитический метод	0.50	-

2. Сведения о характерных точках границ объекта					
Обозначение характерных точек границ	Координаты, м		Метод определения координат характерной точки	Средняя квадратическая погрешность положения характерной точки (Mt), м	Описание обозначения точки на местности (при наличии)
	X	Y			
1	2	3	4	5	6
99	722567.05	2223940.36	Аналитический метод	0.50	-
100	722566.46	2223939.55	Аналитический метод	0.50	-
97	722567.27	2223938.96	Аналитический метод	0.50	-
101	722675.57	2224120.78	Аналитический метод	0.50	-
102	722676.16	2224121.60	Аналитический метод	0.50	-
103	722675.34	2224122.18	Аналитический метод	0.50	-
104	722674.76	2224121.37	Аналитический метод	0.50	-
101	722675.57	2224120.78	Аналитический метод	0.50	-
105	722651.28	2224086.94	Аналитический метод	0.50	-
106	722651.87	2224087.75	Аналитический метод	0.50	-
107	722651.06	2224088.34	Аналитический метод	0.50	-
108	722650.47	2224087.53	Аналитический метод	0.50	-
105	722651.28	2224086.94	Аналитический метод	0.50	-
109	722627.10	2224053.73	Аналитический метод	0.50	-
110	722627.69	2224054.54	Аналитический метод	0.50	-
111	722626.88	2224055.13	Аналитический метод	0.50	-
112	722626.29	2224054.32	Аналитический метод	0.50	-
109	722627.10	2224053.73	Аналитический метод	0.50	-
113	722575.71	2223992.83	Аналитический метод	0.50	-
114	722575.66	2223993.83	Аналитический метод	0.50	-
115	722574.66	2223993.77	Аналитический метод	0.50	-
116	722574.72	2223992.78	Аналитический метод	0.50	-
113	722575.71	2223992.83	Аналитический метод	0.50	-
117	722539.11	2223990.76	Аналитический метод	0.50	-
118	722539.06	2223991.76	Аналитический метод	0.50	-

2. Сведения о характерных точках границ объекта					
Обозначение характерных точек границ	Координаты, м		Метод определения координат характерной точки	Средняя квадратическая погрешность положения характерной точки (Mt), м	Описание обозначения точки на местности (при наличии)
	X	Y			
1	2	3	4	5	6
119	722538.06	2223991.70	Аналитический метод	0.50	-
120	722538.12	2223990.71	Аналитический метод	0.50	-
117	722539.11	2223990.76	Аналитический метод	0.50	-
121	715654.88	2224174.72	Аналитический метод	0.50	-
122	715655.31	2224175.62	Аналитический метод	0.50	-
123	715654.41	2224176.04	Аналитический метод	0.50	-
124	715653.98	2224175.14	Аналитический метод	0.50	-
121	715654.88	2224174.72	Аналитический метод	0.50	-
125	715634.40	2224161.89	Аналитический метод	0.50	-
126	715634.30	2224162.89	Аналитический метод	0.50	-
127	715633.31	2224162.79	Аналитический метод	0.50	-
128	715633.40	2224161.80	Аналитический метод	0.50	-
125	715634.40	2224161.89	Аналитический метод	0.50	-
129	715637.20	2224132.54	Аналитический метод	0.50	-
130	715637.11	2224133.54	Аналитический метод	0.50	-
131	715636.11	2224133.44	Аналитический метод	0.50	-
132	715636.20	2224132.45	Аналитический метод	0.50	-
129	715637.20	2224132.54	Аналитический метод	0.50	-
133	715661.30	2224050.05	Аналитический метод	0.50	-
134	715660.90	2224050.97	Аналитический метод	0.50	-
135	715659.98	2224050.57	Аналитический метод	0.50	-
136	715660.38	2224049.65	Аналитический метод	0.50	-
133	715661.30	2224050.05	Аналитический метод	0.50	-
137	715677.84	2224012.02	Аналитический метод	0.50	-
138	715677.45	2224012.95	Аналитический метод	0.50	-

2. Сведения о характерных точках границ объекта					
Обозначение характерных точек границ	Координаты, м		Метод определения координат характерной точки	Средняя квадратическая погрешность положения характерной точки (Mt), м	Описание обозначения точки на местности (при наличии)
	X	Y			
1	2	3	4	5	6
139	715676.53	2224012.55	Аналитический метод	0.50	-
140	715676.92	2224011.64	Аналитический метод	0.50	-
137	715677.84	2224012.02	Аналитический метод	0.50	-
141	715023.42	2224205.00	Аналитический метод	0.50	-
142	715023.44	2224206.00	Аналитический метод	0.50	-
143	715022.44	2224206.02	Аналитический метод	0.50	-
144	715022.42	2224205.02	Аналитический метод	0.50	-
141	715023.42	2224205.00	Аналитический метод	0.50	-
145	715022.61	2224166.25	Аналитический метод	0.50	-
146	715022.63	2224167.25	Аналитический метод	0.50	-
147	715021.63	2224167.27	Аналитический метод	0.50	-
148	715021.61	2224166.27	Аналитический метод	0.50	-
145	715022.61	2224166.25	Аналитический метод	0.50	-
149	715022.12	2224135.33	Аналитический метод	0.50	-
150	715022.13	2224136.33	Аналитический метод	0.50	-
151	715021.13	2224136.35	Аналитический метод	0.50	-
152	715021.12	2224135.34	Аналитический метод	0.50	-
149	715022.12	2224135.33	Аналитический метод	0.50	-
153	715021.71	2224107.67	Аналитический метод	0.50	-
154	715021.72	2224108.66	Аналитический метод	0.50	-
155	715020.72	2224108.67	Аналитический метод	0.50	-
156	715020.71	2224107.67	Аналитический метод	0.50	-
153	715021.71	2224107.67	Аналитический метод	0.50	-
157	715152.90	2224215.63	Аналитический метод	0.50	-
158	715153.47	2224216.45	Аналитический метод	0.50	-

2. Сведения о характерных точках границ объекта					
Обозначение характерных точек границ	Координаты, м		Метод определения координат характерной точки	Средняя квадратическая погрешность положения характерной точки (Mt), м	Описание обозначения точки на местности (при наличии)
	X	Y			
1	2	3	4	5	6
159	715152.66	2224217.03	Аналитический метод	0.50	-
160	715152.08	2224216.21	Аналитический метод	0.50	-
157	715152.90	2224215.63	Аналитический метод	0.50	-
161	715141.07	2224198.89	Аналитический метод	0.50	-
162	715141.64	2224199.70	Аналитический метод	0.50	-
163	715140.83	2224200.27	Аналитический метод	0.50	-
164	715140.25	2224199.46	Аналитический метод	0.50	-
161	715141.07	2224198.89	Аналитический метод	0.50	-
165	715158.58	2224177.70	Аналитический метод	0.50	-
166	715158.45	2224178.69	Аналитический метод	0.50	-
167	715157.46	2224178.56	Аналитический метод	0.50	-
168	715157.59	2224177.57	Аналитический метод	0.50	-
165	715158.58	2224177.70	Аналитический метод	0.50	-
169	715164.29	2224135.14	Аналитический метод	0.50	-
170	715164.16	2224136.13	Аналитический метод	0.50	-
171	715163.17	2224136.00	Аналитический метод	0.50	-
172	715163.30	2224135.01	Аналитический метод	0.50	-
169	715164.29	2224135.14	Аналитический метод	0.50	-
173	715168.09	2224069.61	Аналитический метод	0.50	-
174	715168.10	2224070.62	Аналитический метод	0.50	-
175	715167.10	2224070.63	Аналитический метод	0.50	-
176	715167.09	2224069.63	Аналитический метод	0.50	-
173	715168.09	2224069.61	Аналитический метод	0.50	-
177	715038.91	2224220.95	Аналитический метод	0.50	-
178	715039.61	2224221.66	Аналитический метод	0.50	-

2. Сведения о характерных точках границ объекта					
Обозначение характерных точек границ	Координаты, м		Метод определения координат характерной точки	Средняя квадратическая погрешность положения характерной точки (Mt), м	Описание обозначения точки на местности (при наличии)
	X	Y			
1	2	3	4	5	6
179	715038.90	2224222.36	Аналитический метод	0.50	-
180	715038.20	2224221.65	Аналитический метод	0.50	-
177	715038.91	2224220.95	Аналитический метод	0.50	-
181	715039.32	2224185.61	Аналитический метод	0.50	-
182	715039.33	2224186.61	Аналитический метод	0.50	-
183	715038.33	2224186.63	Аналитический метод	0.50	-
184	715038.32	2224185.62	Аналитический метод	0.50	-
181	715039.32	2224185.61	Аналитический метод	0.50	-
185	715038.97	2224148.95	Аналитический метод	0.50	-
186	715038.97	2224149.95	Аналитический метод	0.50	-
187	715037.97	2224149.95	Аналитический метод	0.50	-
188	715037.97	2224148.95	Аналитический метод	0.50	-
185	715038.97	2224148.95	Аналитический метод	0.50	-
189	715038.97	2224118.21	Аналитический метод	0.50	-
190	715038.98	2224119.21	Аналитический метод	0.50	-
191	715037.99	2224119.21	Аналитический метод	0.50	-
192	715037.98	2224118.22	Аналитический метод	0.50	-
189	715038.97	2224118.21	Аналитический метод	0.50	-
193	715038.64	2224086.97	Аналитический метод	0.50	-
194	715038.65	2224087.97	Аналитический метод	0.50	-
195	715037.66	2224087.97	Аналитический метод	0.50	-
196	715037.65	2224086.98	Аналитический метод	0.50	-
193	715038.64	2224086.97	Аналитический метод	0.50	-
197	715292.72	2224259.49	Аналитический метод	0.50	-
198	715292.47	2224260.46	Аналитический метод	0.50	-

2. Сведения о характерных точках границ объекта					
Обозначение характерных точек границ	Координаты, м		Метод определения координат характерной точки	Средняя квадратическая погрешность положения характерной точки (Mt), м	Описание обозначения точки на местности (при наличии)
	X	Y			
1	2	3	4	5	6
199	715291.50	2224260.21	Аналитический метод	0.50	-
200	715291.75	2224259.24	Аналитический метод	0.50	-
197	715292.72	2224259.49	Аналитический метод	0.50	-
201	715299.38	2224233.26	Аналитический метод	0.50	-
202	715299.14	2224234.23	Аналитический метод	0.50	-
203	715298.17	2224234.00	Аналитический метод	0.50	-
204	715298.41	2224233.02	Аналитический метод	0.50	-
201	715299.38	2224233.26	Аналитический метод	0.50	-
205	715311.05	2224185.62	Аналитический метод	0.50	-
206	715310.83	2224186.60	Аналитический метод	0.50	-
207	715309.85	2224186.37	Аналитический метод	0.50	-
208	715310.08	2224185.40	Аналитический метод	0.50	-
205	715311.05	2224185.62	Аналитический метод	0.50	-
209	715326.06	2224118.33	Аналитический метод	0.50	-
210	715325.85	2224119.31	Аналитический метод	0.50	-
211	715324.87	2224119.09	Аналитический метод	0.50	-
212	715325.09	2224118.12	Аналитический метод	0.50	-
209	715326.06	2224118.33	Аналитический метод	0.50	-
213	715332.62	2224088.35	Аналитический метод	0.50	-
214	715332.41	2224089.33	Аналитический метод	0.50	-
215	715331.43	2224089.11	Аналитический метод	0.50	-
216	715331.65	2224088.13	Аналитический метод	0.50	-
213	715332.62	2224088.35	Аналитический метод	0.50	-
217	715267.68	2224270.62	Аналитический метод	0.50	-
218	715268.32	2224271.40	Аналитический метод	0.50	-

2. Сведения о характерных точках границ объекта					
Обозначение характерных точек границ	Координаты, м		Метод определения координат характерной точки	Средняя квадратическая погрешность положения характерной точки (Mt), м	Описание обозначения точки на местности (при наличии)
	X	Y			
1	2	3	4	5	6
219	715267.55	2224272.03	Аналитический метод	0.50	-
220	715266.91	2224271.27	Аналитический метод	0.50	-
217	715267.68	2224270.62	Аналитический метод	0.50	-
221	715255.54	2224255.72	Аналитический метод	0.50	-
222	715255.33	2224256.70	Аналитический метод	0.50	-
223	715254.35	2224256.48	Аналитический метод	0.50	-
224	715254.56	2224255.50	Аналитический метод	0.50	-
221	715255.54	2224255.72	Аналитический метод	0.50	-
225	715262.73	2224221.88	Аналитический метод	0.50	-
226	715262.51	2224222.85	Аналитический метод	0.50	-
227	715261.53	2224222.63	Аналитический метод	0.50	-
228	715261.76	2224221.65	Аналитический метод	0.50	-
225	715262.73	2224221.88	Аналитический метод	0.50	-
229	715139.00	2224315.90	Аналитический метод	0.50	-
230	715138.82	2224316.89	Аналитический метод	0.50	-
231	715137.84	2224316.72	Аналитический метод	0.50	-
232	715138.01	2224315.73	Аналитический метод	0.50	-
229	715139.00	2224315.90	Аналитический метод	0.50	-
233	715144.62	2224284.49	Аналитический метод	0.50	-
234	715144.49	2224285.48	Аналитический метод	0.50	-
235	715143.50	2224285.36	Аналитический метод	0.50	-
236	715143.62	2224284.36	Аналитический метод	0.50	-
233	715144.62	2224284.49	Аналитический метод	0.50	-
237	715148.76	2224251.53	Аналитический метод	0.50	-
238	715148.63	2224252.52	Аналитический метод	0.50	-

2. Сведения о характерных точках границ объекта					
Обозначение характерных точек границ	Координаты, м		Метод определения координат характерной точки	Средняя квадратическая погрешность положения характерной точки (Mt), м	Описание обозначения точки на местности (при наличии)
	X	Y			
1	2	3	4	5	6
239	715147.64	2224252.39	Аналитический метод	0.50	-
240	715147.77	2224251.40	Аналитический метод	0.50	-
237	715148.76	2224251.53	Аналитический метод	0.50	-
241	715174.90	2224364.70	Аналитический метод	0.50	-
242	715174.55	2224365.64	Аналитический метод	0.50	-
243	715173.61	2224365.28	Аналитический метод	0.50	-
244	715173.96	2224364.34	Аналитический метод	0.50	-
241	715174.90	2224364.70	Аналитический метод	0.50	-
245	715200.05	2224374.01	Аналитический метод	0.50	-
246	715199.71	2224374.95	Аналитический метод	0.50	-
247	715198.77	2224374.61	Аналитический метод	0.50	-
248	715199.11	2224373.67	Аналитический метод	0.50	-
245	715200.05	2224374.01	Аналитический метод	0.50	-
249	715227.15	2224383.63	Аналитический метод	0.50	-
250	715227.33	2224384.61	Аналитический метод	0.50	-
251	715226.35	2224384.79	Аналитический метод	0.50	-
252	715226.17	2224383.81	Аналитический метод	0.50	-
249	715227.15	2224383.63	Аналитический метод	0.50	-
253	715261.88	2224377.21	Аналитический метод	0.50	-
254	715262.07	2224378.19	Аналитический метод	0.50	-
255	715261.09	2224378.38	Аналитический метод	0.50	-
256	715260.90	2224377.41	Аналитический метод	0.50	-
253	715261.88	2224377.21	Аналитический метод	0.50	-
257	715301.63	2224369.48	Аналитический метод	0.50	-
258	715301.82	2224370.47	Аналитический метод	0.50	-

2. Сведения о характерных точках границ объекта					
Обозначение характерных точек границ	Координаты, м		Метод определения координат характерной точки	Средняя квадратическая погрешность положения характерной точки (Mt), м	Описание обозначения точки на местности (при наличии)
	X	Y			
1	2	3	4	5	6
259	715300.83	2224370.65	Аналитический метод	0.50	-
260	715300.65	2224369.67	Аналитический метод	0.50	-
257	715301.63	2224369.48	Аналитический метод	0.50	-
261	715327.04	2224340.34	Аналитический метод	0.50	-
262	715327.69	2224341.10	Аналитический метод	0.50	-
263	715326.93	2224341.76	Аналитический метод	0.50	-
264	715326.28	2224341.00	Аналитический метод	0.50	-
261	715327.04	2224340.34	Аналитический метод	0.50	-
265	715305.48	2224315.18	Аналитический метод	0.50	-
266	715306.13	2224315.95	Аналитический метод	0.50	-
267	715305.36	2224316.60	Аналитический метод	0.50	-
268	715304.72	2224315.83	Аналитический метод	0.50	-
265	715305.48	2224315.18	Аналитический метод	0.50	-
269	715040.83	2224366.21	Аналитический метод	0.50	-
270	715040.84	2224367.20	Аналитический метод	0.50	-
271	715039.84	2224367.21	Аналитический метод	0.50	-
272	715039.83	2224366.21	Аналитический метод	0.50	-
269	715040.83	2224366.21	Аналитический метод	0.50	-
273	715040.32	2224331.69	Аналитический метод	0.50	-
274	715040.33	2224332.70	Аналитический метод	0.50	-
275	715039.33	2224332.71	Аналитический метод	0.50	-
276	715039.32	2224331.71	Аналитический метод	0.50	-
273	715040.32	2224331.69	Аналитический метод	0.50	-
277	715040.08	2224295.36	Аналитический метод	0.50	-
278	715040.09	2224296.37	Аналитический метод	0.50	-

2. Сведения о характерных точках границ объекта					
Обозначение характерных точек границ	Координаты, м		Метод определения координат характерной точки	Средняя квадратическая погрешность положения характерной точки (Mt), м	Описание обозначения точки на местности (при наличии)
	X	Y			
1	2	3	4	5	6
279	715039.09	2224296.38	Аналитический метод	0.50	-
280	715039.08	2224295.38	Аналитический метод	0.50	-
277	715040.08	2224295.36	Аналитический метод	0.50	-
281	715039.63	2224256.22	Аналитический метод	0.50	-
282	715039.64	2224257.22	Аналитический метод	0.50	-
283	715038.64	2224257.23	Аналитический метод	0.50	-
284	715038.63	2224256.23	Аналитический метод	0.50	-
281	715039.63	2224256.22	Аналитический метод	0.50	-
285	715067.02	2224385.45	Аналитический метод	0.50	-
286	715067.38	2224386.39	Аналитический метод	0.50	-
287	715066.44	2224386.75	Аналитический метод	0.50	-
288	715066.09	2224385.81	Аналитический метод	0.50	-
285	715067.02	2224385.45	Аналитический метод	0.50	-
289	715094.64	2224374.84	Аналитический метод	0.50	-
290	715095.02	2224375.77	Аналитический метод	0.50	-
291	715094.09	2224376.14	Аналитический метод	0.50	-
292	715093.72	2224375.21	Аналитический метод	0.50	-
289	715094.64	2224374.84	Аналитический метод	0.50	-
293	715029.48	2224407.16	Аналитический метод	0.50	-
294	715029.62	2224408.15	Аналитический метод	0.50	-
295	715028.63	2224408.29	Аналитический метод	0.50	-
296	715028.49	2224407.30	Аналитический метод	0.50	-
293	715029.48	2224407.16	Аналитический метод	0.50	-
297	715025.23	2224376.12	Аналитический метод	0.50	-
298	715025.24	2224377.13	Аналитический метод	0.50	-

2. Сведения о характерных точках границ объекта					
Обозначение характерных точек границ	Координаты, м		Метод определения координат характерной точки	Средняя квадратическая погрешность положения характерной точки (Mt), м	Описание обозначения точки на местности (при наличии)
	X	Y			
1	2	3	4	5	6
299	715024.24	2224377.14	Аналитический метод	0.50	-
300	715024.23	2224376.14	Аналитический метод	0.50	-
297	715025.23	2224376.12	Аналитический метод	0.50	-
301	715025.00	2224347.00	Аналитический метод	0.50	-
302	715025.01	2224348.01	Аналитический метод	0.50	-
303	715024.01	2224348.02	Аналитический метод	0.50	-
304	715024.00	2224347.02	Аналитический метод	0.50	-
301	715025.00	2224347.00	Аналитический метод	0.50	-
305	715024.51	2224308.69	Аналитический метод	0.50	-
306	715024.53	2224309.69	Аналитический метод	0.50	-
307	715023.53	2224309.71	Аналитический метод	0.50	-
308	715023.51	2224308.71	Аналитический метод	0.50	-
305	715024.51	2224308.69	Аналитический метод	0.50	-
309	715023.85	2224273.07	Аналитический метод	0.50	-
310	715023.86	2224274.08	Аналитический метод	0.50	-
311	715022.86	2224274.09	Аналитический метод	0.50	-
312	715022.85	2224273.09	Аналитический метод	0.50	-
309	715023.85	2224273.07	Аналитический метод	0.50	-
313	715023.49	2224235.10	Аналитический метод	0.50	-
314	715023.49	2224236.10	Аналитический метод	0.50	-
315	715022.49	2224236.10	Аналитический метод	0.50	-
316	715022.49	2224235.10	Аналитический метод	0.50	-
313	715023.49	2224235.10	Аналитический метод	0.50	-
317	714960.11	2224425.92	Аналитический метод	0.50	-
318	714960.32	2224426.90	Аналитический метод	0.50	-

2. Сведения о характерных точках границ объекта					
Обозначение характерных точек границ	Координаты, м		Метод определения координат характерной точки	Средняя квадратическая погрешность положения характерной точки (M _t), м	Описание обозначения точки на местности (при наличии)
	X	Y			
1	2	3	4	5	6
319	714959.34	2224427.11	Аналитический метод	0.50	-
320	714959.13	2224426.14	Аналитический метод	0.50	-
317	714960.11	2224425.92	Аналитический метод	0.50	-
321	714998.65	2224417.57	Аналитический метод	0.50	-
322	714998.97	2224418.51	Аналитический метод	0.50	-
323	714998.03	2224418.84	Аналитический метод	0.50	-
324	714997.70	2224417.89	Аналитический метод	0.50	-
321	714998.65	2224417.57	Аналитический метод	0.50	-
325	715083.37	2224432.21	Аналитический метод	0.50	-
326	715084.02	2224432.97	Аналитический метод	0.50	-
327	715083.25	2224433.61	Аналитический метод	0.50	-
328	715082.61	2224432.85	Аналитический метод	0.50	-
325	715083.37	2224432.21	Аналитический метод	0.50	-
329	715116.68	2224404.82	Аналитический метод	0.50	-
330	715116.36	2224405.78	Аналитический метод	0.50	-
331	715115.41	2224405.46	Аналитический метод	0.50	-
332	715115.73	2224404.51	Аналитический метод	0.50	-
329	715116.68	2224404.82	Аналитический метод	0.50	-
333	715128.06	2224370.81	Аналитический метод	0.50	-
334	715127.76	2224371.77	Аналитический метод	0.50	-
335	715126.81	2224371.47	Аналитический метод	0.50	-
336	715127.10	2224370.51	Аналитический метод	0.50	-
333	715128.06	2224370.81	Аналитический метод	0.50	-
337	722868.91	2224443.86	Аналитический метод	0.50	-
338	722869.41	2224444.72	Аналитический метод	0.50	-

2. Сведения о характерных точках границ объекта					
Обозначение характерных точек границ	Координаты, м		Метод определения координат характерной точки	Средняя квадратическая погрешность положения характерной точки (Mt), м	Описание обозначения точки на местности (при наличии)
	X	Y			
1	2	3	4	5	6
339	722868.55	2224445.23	Аналитический метод	0.50	-
340	722868.04	2224444.36	Аналитический метод	0.50	-
337	722868.91	2224443.86	Аналитический метод	0.50	-
341	722854.45	2224418.86	Аналитический метод	0.50	-
342	722854.95	2224419.73	Аналитический метод	0.50	-
343	722854.09	2224420.23	Аналитический метод	0.50	-
344	722853.58	2224419.37	Аналитический метод	0.50	-
341	722854.45	2224418.86	Аналитический метод	0.50	-
345	722836.46	2224387.87	Аналитический метод	0.50	-
346	722836.97	2224388.73	Аналитический метод	0.50	-
347	722836.11	2224389.24	Аналитический метод	0.50	-
348	722835.60	2224388.37	Аналитический метод	0.50	-
345	722836.46	2224387.87	Аналитический метод	0.50	-
349	722813.52	2224348.95	Аналитический метод	0.50	-
350	722814.03	2224349.81	Аналитический метод	0.50	-
351	722813.17	2224350.32	Аналитический метод	0.50	-
352	722812.66	2224349.45	Аналитический метод	0.50	-
349	722813.52	2224348.95	Аналитический метод	0.50	-
353	722794.37	2224316.50	Аналитический метод	0.50	-
354	722794.88	2224317.37	Аналитический метод	0.50	-
355	722794.01	2224317.87	Аналитический метод	0.50	-
356	722793.51	2224317.01	Аналитический метод	0.50	-
353	722794.37	2224316.50	Аналитический метод	0.50	-
357	722776.74	2224286.27	Аналитический метод	0.50	-
358	722777.24	2224287.14	Аналитический метод	0.50	-

2. Сведения о характерных точках границ объекта					
Обозначение характерных точек границ	Координаты, м		Метод определения координат характерной точки	Средняя квадратическая погрешность положения характерной точки (Mt), м	Описание обозначения точки на местности (при наличии)
	X	Y			
1	2	3	4	5	6
359	722776.38	2224287.65	Аналитический метод	0.50	-
360	722775.87	2224286.78	Аналитический метод	0.50	-
357	722776.74	2224286.27	Аналитический метод	0.50	-
361	722755.87	2224250.63	Аналитический метод	0.50	-
362	722756.38	2224251.50	Аналитический метод	0.50	-
363	722755.51	2224252.00	Аналитический метод	0.50	-
364	722755.01	2224251.14	Аналитический метод	0.50	-
361	722755.87	2224250.63	Аналитический метод	0.50	-
365	722735.43	2224215.71	Аналитический метод	0.50	-
366	722735.95	2224216.56	Аналитический метод	0.50	-
367	722735.08	2224217.08	Аналитический метод	0.50	-
368	722734.57	2224216.22	Аналитический метод	0.50	-
365	722735.43	2224215.71	Аналитический метод	0.50	-
369	722713.33	2224178.13	Аналитический метод	0.50	-
370	722713.84	2224179.00	Аналитический метод	0.50	-
371	722712.98	2224179.51	Аналитический метод	0.50	-
372	722712.47	2224178.64	Аналитический метод	0.50	-
369	722713.33	2224178.13	Аналитический метод	0.50	-
373	722736.44	2224179.67	Аналитический метод	0.50	-
374	722736.94	2224180.53	Аналитический метод	0.50	-
375	722736.07	2224181.03	Аналитический метод	0.50	-
376	722735.56	2224180.17	Аналитический метод	0.50	-
373	722736.44	2224179.67	Аналитический метод	0.50	-
377	722757.88	2224216.78	Аналитический метод	0.50	-
378	722758.39	2224217.64	Аналитический метод	0.50	-

2. Сведения о характерных точках границ объекта					
Обозначение характерных точек границ	Координаты, м		Метод определения координат характерной точки	Средняя квадратическая погрешность положения характерной точки (Mt), м	Описание обозначения точки на местности (при наличии)
	X	Y			
1	2	3	4	5	6
379	722757.52	2224218.15	Аналитический метод	0.50	-
380	722757.02	2224217.28	Аналитический метод	0.50	-
377	722757.88	2224216.78	Аналитический метод	0.50	-
381	722775.90	2224247.42	Аналитический метод	0.50	-
382	722776.41	2224248.28	Аналитический метод	0.50	-
383	722775.55	2224248.79	Аналитический метод	0.50	-
384	722775.04	2224247.93	Аналитический метод	0.50	-
381	722775.90	2224247.42	Аналитический метод	0.50	-
385	722794.52	2224279.04	Аналитический метод	0.50	-
386	722795.03	2224279.91	Аналитический метод	0.50	-
387	722794.16	2224280.41	Аналитический метод	0.50	-
388	722793.66	2224279.55	Аналитический метод	0.50	-
385	722794.52	2224279.04	Аналитический метод	0.50	-
389	722814.49	2224312.97	Аналитический метод	0.50	-
390	722815.00	2224313.83	Аналитический метод	0.50	-
391	722814.14	2224314.34	Аналитический метод	0.50	-
392	722813.63	2224313.48	Аналитический метод	0.50	-
389	722814.49	2224312.97	Аналитический метод	0.50	-
393	722833.25	2224344.88	Аналитический метод	0.50	-
394	722833.76	2224345.75	Аналитический метод	0.50	-
395	722832.89	2224346.25	Аналитический метод	0.50	-
396	722832.39	2224345.39	Аналитический метод	0.50	-
393	722833.25	2224344.88	Аналитический метод	0.50	-
397	722848.16	2224370.22	Аналитический метод	0.50	-
398	722848.67	2224371.09	Аналитический метод	0.50	-

2. Сведения о характерных точках границ объекта					
Обозначение характерных точек границ	Координаты, м		Метод определения координат характерной точки	Средняя квадратическая погрешность положения характерной точки (Mt), м	Описание обозначения точки на местности (при наличии)
	X	Y			
1	2	3	4	5	6
399	722847.80	2224371.60	Аналитический метод	0.50	-
400	722847.30	2224370.74	Аналитический метод	0.50	-
397	722848.16	2224370.22	Аналитический метод	0.50	-
401	722868.54	2224404.85	Аналитический метод	0.50	-
402	722869.04	2224405.72	Аналитический метод	0.50	-
403	722868.17	2224406.22	Аналитический метод	0.50	-
404	722867.67	2224405.35	Аналитический метод	0.50	-
401	722868.54	2224404.85	Аналитический метод	0.50	-
405	722885.54	2224434.00	Аналитический метод	0.50	-
406	722886.06	2224434.85	Аналитический метод	0.50	-
407	722885.20	2224435.37	Аналитический метод	0.50	-
408	722884.69	2224434.51	Аналитический метод	0.50	-
405	722885.54	2224434.00	Аналитический метод	0.50	-
409	722903.76	2224465.15	Аналитический метод	0.50	-
410	722904.25	2224466.02	Аналитический метод	0.50	-
411	722903.37	2224466.51	Аналитический метод	0.50	-
412	722902.89	2224465.64	Аналитический метод	0.50	-
409	722903.76	2224465.15	Аналитический метод	0.50	-
413	722920.59	2224494.93	Аналитический метод	0.50	-
414	722920.63	2224495.93	Аналитический метод	0.50	-
415	722919.63	2224495.97	Аналитический метод	0.50	-
416	722919.59	2224494.97	Аналитический метод	0.50	-
413	722920.59	2224494.93	Аналитический метод	0.50	-
417	722920.29	2224486.87	Аналитический метод	0.50	-
418	722920.33	2224487.87	Аналитический метод	0.50	-

2. Сведения о характерных точках границ объекта					
Обозначение характерных точек границ	Координаты, м		Метод определения координат характерной точки	Средняя квадратическая погрешность положения характерной точки (Mt), м	Описание обозначения точки на местности (при наличии)
	X	Y			
1	2	3	4	5	6
419	722919.33	2224487.91	Аналитический метод	0.50	-
420	722919.29	2224486.91	Аналитический метод	0.50	-
417	722920.29	2224486.87	Аналитический метод	0.50	-
421	715807.92	2224527.99	Аналитический метод	0.50	-
422	715808.46	2224528.83	Аналитический метод	0.50	-
423	715807.62	2224529.37	Аналитический метод	0.50	-
424	715807.08	2224528.53	Аналитический метод	0.50	-
421	715807.92	2224527.99	Аналитический метод	0.50	-
425	715833.99	2224540.10	Аналитический метод	0.50	-
426	715833.58	2224541.02	Аналитический метод	0.50	-
427	715832.67	2224540.61	Аналитический метод	0.50	-
428	715833.08	2224539.70	Аналитический метод	0.50	-
425	715833.99	2224540.10	Аналитический метод	0.50	-
429	715370.97	2224541.12	Аналитический метод	0.50	-
430	715371.00	2224542.12	Аналитический метод	0.50	-
431	715370.01	2224542.16	Аналитический метод	0.50	-
432	715369.97	2224541.16	Аналитический метод	0.50	-
429	715370.97	2224541.12	Аналитический метод	0.50	-
433	715368.79	2224479.13	Аналитический метод	0.50	-
434	715368.83	2224480.13	Аналитический метод	0.50	-
435	715367.83	2224480.17	Аналитический метод	0.50	-
436	715367.79	2224479.17	Аналитический метод	0.50	-
433	715368.79	2224479.13	Аналитический метод	0.50	-
437	715367.11	2224436.48	Аналитический метод	0.50	-
438	715367.14	2224437.49	Аналитический метод	0.50	-

2. Сведения о характерных точках границ объекта					
Обозначение характерных точек границ	Координаты, м		Метод определения координат характерной точки	Средняя квадратическая погрешность положения характерной точки (Mt), м	Описание обозначения точки на местности (при наличии)
	X	Y			
1	2	3	4	5	6
439	715366.14	2224437.51	Аналитический метод	0.50	-
440	715366.11	2224436.52	Аналитический метод	0.50	-
437	715367.11	2224436.48	Аналитический метод	0.50	-
441	715365.22	2224379.00	Аналитический метод	0.50	-
442	715365.26	2224380.00	Аналитический метод	0.50	-
443	715364.26	2224380.03	Аналитический метод	0.50	-
444	715364.23	2224379.04	Аналитический метод	0.50	-
441	715365.22	2224379.00	Аналитический метод	0.50	-
445	715363.65	2224333.62	Аналитический метод	0.50	-
446	715363.68	2224334.63	Аналитический метод	0.50	-
447	715362.68	2224334.65	Аналитический метод	0.50	-
448	715362.65	2224333.65	Аналитический метод	0.50	-
445	715363.65	2224333.62	Аналитический метод	0.50	-
449	715362.05	2224283.95	Аналитический метод	0.50	-
450	715362.09	2224284.95	Аналитический метод	0.50	-
451	715361.09	2224284.98	Аналитический метод	0.50	-
452	715361.06	2224283.99	Аналитический метод	0.50	-
449	715362.05	2224283.95	Аналитический метод	0.50	-
453	715360.33	2224235.58	Аналитический метод	0.50	-
454	715360.37	2224236.57	Аналитический метод	0.50	-
455	715359.37	2224236.60	Аналитический метод	0.50	-
456	715359.34	2224235.61	Аналитический метод	0.50	-
453	715360.33	2224235.58	Аналитический метод	0.50	-
457	715358.70	2224189.42	Аналитический метод	0.50	-
458	715358.74	2224190.42	Аналитический метод	0.50	-

2. Сведения о характерных точках границ объекта					
Обозначение характерных точек границ	Координаты, м		Метод определения координат характерной точки	Средняя квадратическая погрешность положения характерной точки (Mt), м	Описание обозначения точки на местности (при наличии)
	X	Y			
1	2	3	4	5	6
459	715357.74	2224190.46	Аналитический метод	0.50	-
460	715357.71	2224189.46	Аналитический метод	0.50	-
457	715358.70	2224189.42	Аналитический метод	0.50	-
461	715356.32	2224122.09	Аналитический метод	0.50	-
462	715356.36	2224123.09	Аналитический метод	0.50	-
463	715355.36	2224123.13	Аналитический метод	0.50	-
464	715355.32	2224122.13	Аналитический метод	0.50	-
461	715356.32	2224122.09	Аналитический метод	0.50	-
465	715354.19	2224065.17	Аналитический метод	0.50	-
466	715354.22	2224066.17	Аналитический метод	0.50	-
467	715353.22	2224066.20	Аналитический метод	0.50	-
468	715353.19	2224065.21	Аналитический метод	0.50	-
465	715354.19	2224065.17	Аналитический метод	0.50	-
469	715343.88	2224556.19	Аналитический метод	0.50	-
470	715343.19	2224556.91	Аналитический метод	0.50	-
471	715342.47	2224556.21	Аналитический метод	0.50	-
472	715343.16	2224555.49	Аналитический метод	0.50	-
469	715343.88	2224556.19	Аналитический метод	0.50	-
473	715310.32	2224524.11	Аналитический метод	0.50	-
474	715309.62	2224524.83	Аналитический метод	0.50	-
475	715308.91	2224524.14	Аналитический метод	0.50	-
476	715309.60	2224523.42	Аналитический метод	0.50	-
473	715310.32	2224524.11	Аналитический метод	0.50	-
477	715273.21	2224488.15	Аналитический метод	0.50	-
478	715272.52	2224488.87	Аналитический метод	0.50	-

2. Сведения о характерных точках границ объекта					
Обозначение характерных точек границ	Координаты, м		Метод определения координат характерной точки	Средняя квадратическая погрешность положения характерной точки (Mt), м	Описание обозначения точки на местности (при наличии)
	X	Y			
1	2	3	4	5	6
479	715271.81	2224488.17	Аналитический метод	0.50	-
480	715272.49	2224487.45	Аналитический метод	0.50	-
477	715273.21	2224488.15	Аналитический метод	0.50	-
481	715238.94	2224455.15	Аналитический метод	0.50	-
482	715238.25	2224455.87	Аналитический метод	0.50	-
483	715237.53	2224455.17	Аналитический метод	0.50	-
484	715238.23	2224454.46	Аналитический метод	0.50	-
481	715238.94	2224455.15	Аналитический метод	0.50	-
485	715214.96	2224431.98	Аналитический метод	0.50	-
486	715214.26	2224432.70	Аналитический метод	0.50	-
487	715213.55	2224432.00	Аналитический метод	0.50	-
488	715214.24	2224431.29	Аналитический метод	0.50	-
485	715214.96	2224431.98	Аналитический метод	0.50	-
489	715171.99	2224390.49	Аналитический метод	0.50	-
490	715171.30	2224391.22	Аналитический метод	0.50	-
491	715170.58	2224390.53	Аналитический метод	0.50	-
492	715171.27	2224389.81	Аналитический метод	0.50	-
489	715171.99	2224390.49	Аналитический метод	0.50	-
493	715661.60	2224583.29	Аналитический метод	0.50	-
494	715661.62	2224584.29	Аналитический метод	0.50	-
495	715660.62	2224584.31	Аналитический метод	0.50	-
496	715660.60	2224583.31	Аналитический метод	0.50	-
493	715661.60	2224583.29	Аналитический метод	0.50	-
497	715661.06	2224551.45	Аналитический метод	0.50	-
498	715661.07	2224552.46	Аналитический метод	0.50	-

2. Сведения о характерных точках границ объекта					
Обозначение характерных точек границ	Координаты, м		Метод определения координат характерной точки	Средняя квадратическая погрешность положения характерной точки (Mt), м	Описание обозначения точки на местности (при наличии)
	X	Y			
1	2	3	4	5	6
499	715660.07	2224552.47	Аналитический метод	0.50	-
500	715660.06	2224551.47	Аналитический метод	0.50	-
497	715661.06	2224551.45	Аналитический метод	0.50	-
501	715656.71	2224486.24	Аналитический метод	0.50	-
502	715656.82	2224487.23	Аналитический метод	0.50	-
503	715655.82	2224487.34	Аналитический метод	0.50	-
504	715655.72	2224486.35	Аналитический метод	0.50	-
501	715656.71	2224486.24	Аналитический метод	0.50	-
505	715653.20	2224454.04	Аналитический метод	0.50	-
506	715653.31	2224455.03	Аналитический метод	0.50	-
507	715652.31	2224455.14	Аналитический метод	0.50	-
508	715652.21	2224454.15	Аналитический метод	0.50	-
505	715653.20	2224454.04	Аналитический метод	0.50	-
509	715649.88	2224423.36	Аналитический метод	0.50	-
510	715649.99	2224424.35	Аналитический метод	0.50	-
511	715649.00	2224424.46	Аналитический метод	0.50	-
512	715648.89	2224423.47	Аналитический метод	0.50	-
509	715649.88	2224423.36	Аналитический метод	0.50	-
513	715646.21	2224390.53	Аналитический метод	0.50	-
514	715646.33	2224391.53	Аналитический метод	0.50	-
515	715645.33	2224391.65	Аналитический метод	0.50	-
516	715645.22	2224390.65	Аналитический метод	0.50	-
513	715646.21	2224390.53	Аналитический метод	0.50	-
517	715638.82	2224284.85	Аналитический метод	0.50	-
518	715638.83	2224285.86	Аналитический метод	0.50	-

2. Сведения о характерных точках границ объекта					
Обозначение характерных точек границ	Координаты, м		Метод определения координат характерной точки	Средняя квадратическая погрешность положения характерной точки (Mt), м	Описание обозначения точки на местности (при наличии)
	X	Y			
1	2	3	4	5	6
519	715637.83	2224285.87	Аналитический метод	0.50	-
520	715637.82	2224284.87	Аналитический метод	0.50	-
517	715638.82	2224284.85	Аналитический метод	0.50	-
521	715632.41	2224208.93	Аналитический метод	0.50	-
522	715632.42	2224209.92	Аналитический метод	0.50	-
523	715631.42	2224209.93	Аналитический метод	0.50	-
524	715631.41	2224208.93	Аналитический метод	0.50	-
521	715632.41	2224208.93	Аналитический метод	0.50	-
525	715706.51	2224593.30	Аналитический метод	0.50	-
526	715707.05	2224594.14	Аналитический метод	0.50	-
527	715706.21	2224594.68	Аналитический метод	0.50	-
528	715705.67	2224593.84	Аналитический метод	0.50	-
525	715706.51	2224593.30	Аналитический метод	0.50	-
529	715745.16	2224568.47	Аналитический метод	0.50	-
530	715745.71	2224569.30	Аналитический метод	0.50	-
531	715744.87	2224569.85	Аналитический метод	0.50	-
532	715744.33	2224569.02	Аналитический метод	0.50	-
529	715745.16	2224568.47	Аналитический метод	0.50	-
533	715776.78	2224547.97	Аналитический метод	0.50	-
534	715777.32	2224548.81	Аналитический метод	0.50	-
535	715776.48	2224549.35	Аналитический метод	0.50	-
536	715775.94	2224548.51	Аналитический метод	0.50	-
533	715776.78	2224547.97	Аналитический метод	0.50	-
537	715632.04	2224581.05	Аналитический метод	0.50	-
538	715632.04	2224582.05	Аналитический метод	0.50	-

2. Сведения о характерных точках границ объекта					
Обозначение характерных точек границ	Координаты, м		Метод определения координат характерной точки	Средняя квадратическая погрешность положения характерной точки (Mt), м	Описание обозначения точки на местности (при наличии)
	X	Y			
1	2	3	4	5	6
539	715631.04	2224582.05	Аналитический метод	0.50	-
540	715631.04	2224581.05	Аналитический метод	0.50	-
537	715632.04	2224581.05	Аналитический метод	0.50	-
541	715631.92	2224525.58	Аналитический метод	0.50	-
542	715631.92	2224526.58	Аналитический метод	0.50	-
543	715630.92	2224526.58	Аналитический метод	0.50	-
544	715630.92	2224525.58	Аналитический метод	0.50	-
541	715631.92	2224525.58	Аналитический метод	0.50	-
545	715631.94	2224473.48	Аналитический метод	0.50	-
546	715631.94	2224474.48	Аналитический метод	0.50	-
547	715630.94	2224474.48	Аналитический метод	0.50	-
548	715630.94	2224473.48	Аналитический метод	0.50	-
545	715631.94	2224473.48	Аналитический метод	0.50	-
549	715631.83	2224432.05	Аналитический метод	0.50	-
550	715631.83	2224433.05	Аналитический метод	0.50	-
551	715630.83	2224433.05	Аналитический метод	0.50	-
552	715630.83	2224432.05	Аналитический метод	0.50	-
549	715631.83	2224432.05	Аналитический метод	0.50	-
553	715631.72	2224384.96	Аналитический метод	0.50	-
554	715631.73	2224385.96	Аналитический метод	0.50	-
555	715630.73	2224385.96	Аналитический метод	0.50	-
556	715630.72	2224384.97	Аналитический метод	0.50	-
553	715631.72	2224384.96	Аналитический метод	0.50	-
557	715631.33	2224337.30	Аналитический метод	0.50	-
558	715631.34	2224338.31	Аналитический метод	0.50	-

2. Сведения о характерных точках границ объекта					
Обозначение характерных точек границ	Координаты, м		Метод определения координат характерной точки	Средняя квадратическая погрешность положения характерной точки (Mt), м	Описание обозначения точки на местности (при наличии)
	X	Y			
1	2	3	4	5	6
559	715630.34	2224338.32	Аналитический метод	0.50	-
560	715630.33	2224337.32	Аналитический метод	0.50	-
557	715631.33	2224337.30	Аналитический метод	0.50	-
561	715631.01	2224288.69	Аналитический метод	0.50	-
562	715631.02	2224289.69	Аналитический метод	0.50	-
563	715630.02	2224289.69	Аналитический метод	0.50	-
564	715630.01	2224288.70	Аналитический метод	0.50	-
561	715631.01	2224288.69	Аналитический метод	0.50	-
565	715630.75	2224242.24	Аналитический метод	0.50	-
566	715630.76	2224243.23	Аналитический метод	0.50	-
567	715629.76	2224243.24	Аналитический метод	0.50	-
568	715629.75	2224242.24	Аналитический метод	0.50	-
565	715630.75	2224242.24	Аналитический метод	0.50	-
569	715630.49	2224191.02	Аналитический метод	0.50	-
570	715630.50	2224192.02	Аналитический метод	0.50	-
571	715629.50	2224192.03	Аналитический метод	0.50	-
572	715629.49	2224191.03	Аналитический метод	0.50	-
569	715630.49	2224191.02	Аналитический метод	0.50	-
573	715629.96	2224128.62	Аналитический метод	0.50	-
574	715629.97	2224129.62	Аналитический метод	0.50	-
575	715628.97	2224129.63	Аналитический метод	0.50	-
576	715628.96	2224128.63	Аналитический метод	0.50	-
573	715629.96	2224128.62	Аналитический метод	0.50	-
577	715602.42	2224041.14	Аналитический метод	0.50	-
578	715602.99	2224041.95	Аналитический метод	0.50	-

2. Сведения о характерных точках границ объекта					
Обозначение характерных точек границ	Координаты, м		Метод определения координат характерной точки	Средняя квадратическая погрешность положения характерной точки (Mt), м	Описание обозначения точки на местности (при наличии)
	X	Y			
1	2	3	4	5	6
579	715602.18	2224042.52	Аналитический метод	0.50	-
580	715601.60	2224041.71	Аналитический метод	0.50	-
577	715602.42	2224041.14	Аналитический метод	0.50	-
581	715376.52	2224640.30	Аналитический метод	0.50	-
582	715376.59	2224641.30	Аналитический метод	0.50	-
583	715375.59	2224641.36	Аналитический метод	0.50	-
584	715375.52	2224640.36	Аналитический метод	0.50	-
581	715376.52	2224640.30	Аналитический метод	0.50	-
585	715542.59	2224689.70	Аналитический метод	0.50	-
586	715542.65	2224690.70	Аналитический метод	0.50	-
587	715541.65	2224690.76	Аналитический метод	0.50	-
588	715541.60	2224689.76	Аналитический метод	0.50	-
585	715542.59	2224689.70	Аналитический метод	0.50	-
589	715729.93	2224709.26	Аналитический метод	0.50	-
590	715729.63	2224710.22	Аналитический метод	0.50	-
591	715728.68	2224709.92	Аналитический метод	0.50	-
592	715728.97	2224708.96	Аналитический метод	0.50	-
589	715729.93	2224709.26	Аналитический метод	0.50	-
593	715657.94	2224691.34	Аналитический метод	0.50	-
594	715657.71	2224692.32	Аналитический метод	0.50	-
595	715656.73	2224692.08	Аналитический метод	0.50	-
596	715656.97	2224691.10	Аналитический метод	0.50	-
593	715657.94	2224691.34	Аналитический метод	0.50	-
597	716164.08	2224769.64	Аналитический метод	0.50	-
598	716163.73	2224770.58	Аналитический метод	0.50	-

2. Сведения о характерных точках границ объекта

Обозначение характерных точек границ	Координаты, м		Метод определения координат характерной точки	Средняя квадратическая погрешность положения характерной точки (Mt), м	Описание обозначения точки на местности (при наличии)
	X	Y			
1	2	3	4	5	6
599	716162.79	2224770.22	Аналитический метод	0.50	-
600	716163.15	2224769.28	Аналитический метод	0.50	-
597	716164.08	2224769.64	Аналитический метод	0.50	-
601	716181.70	2224723.11	Аналитический метод	0.50	-
602	716181.35	2224724.04	Аналитический метод	0.50	-
603	716180.41	2224723.69	Аналитический метод	0.50	-
604	716180.77	2224722.76	Аналитический метод	0.50	-
601	716181.70	2224723.11	Аналитический метод	0.50	-
605	716201.47	2224670.94	Аналитический метод	0.50	-
606	716201.11	2224671.88	Аналитический метод	0.50	-
607	716200.18	2224671.52	Аналитический метод	0.50	-
608	716200.53	2224670.59	Аналитический метод	0.50	-
605	716201.47	2224670.94	Аналитический метод	0.50	-
609	716223.26	2224613.59	Аналитический метод	0.50	-
610	716222.91	2224614.53	Аналитический метод	0.50	-
611	716221.97	2224614.17	Аналитический метод	0.50	-
612	716222.33	2224613.23	Аналитический метод	0.50	-
609	716223.26	2224613.59	Аналитический метод	0.50	-
613	716245.43	2224555.62	Аналитический метод	0.50	-
614	716245.07	2224556.54	Аналитический метод	0.50	-
615	716244.14	2224556.19	Аналитический метод	0.50	-
616	716244.50	2224555.26	Аналитический метод	0.50	-
613	716245.43	2224555.62	Аналитический метод	0.50	-
617	716266.31	2224501.31	Аналитический метод	0.50	-
618	716265.96	2224502.25	Аналитический метод	0.50	-

2. Сведения о характерных точках границ объекта					
Обозначение характерных точек границ	Координаты, м		Метод определения координат характерной точки	Средняя квадратическая погрешность положения характерной точки (Mt), м	Описание обозначения точки на местности (при наличии)
	X	Y			
1	2	3	4	5	6
619	716265.02	2224501.89	Аналитический метод	0.50	-
620	716265.38	2224500.96	Аналитический метод	0.50	-
617	716266.31	2224501.31	Аналитический метод	0.50	-
621	716288.56	2224442.98	Аналитический метод	0.50	-
622	716288.20	2224443.91	Аналитический метод	0.50	-
623	716287.27	2224443.55	Аналитический метод	0.50	-
624	716287.63	2224442.63	Аналитический метод	0.50	-
621	716288.56	2224442.98	Аналитический метод	0.50	-
625	716311.01	2224385.38	Аналитический метод	0.50	-
626	716310.65	2224386.30	Аналитический метод	0.50	-
627	716309.72	2224385.95	Аналитический метод	0.50	-
628	716310.08	2224385.01	Аналитический метод	0.50	-
625	716311.01	2224385.38	Аналитический метод	0.50	-
629	716333.91	2224326.12	Аналитический метод	0.50	-
630	716333.55	2224327.06	Аналитический метод	0.50	-
631	716332.62	2224326.69	Аналитический метод	0.50	-
632	716332.98	2224325.77	Аналитический метод	0.50	-
629	716333.91	2224326.12	Аналитический метод	0.50	-
633	716403.40	2224239.68	Аналитический метод	0.50	-
634	716404.00	2224240.49	Аналитический метод	0.50	-
635	716403.19	2224241.08	Аналитический метод	0.50	-
636	716402.60	2224240.27	Аналитический метод	0.50	-
633	716403.40	2224239.68	Аналитический метод	0.50	-
637	716449.98	2224205.02	Аналитический метод	0.50	-
638	716450.58	2224205.82	Аналитический метод	0.50	-

2. Сведения о характерных точках границ объекта

Обозначение характерных точек границ	Координаты, м		Метод определения координат характерной точки	Средняя квадратическая погрешность положения характерной точки (Mt), м	Описание обозначения точки на местности (при наличии)
	X	Y			
1	2	3	4	5	6
639	716449.77	2224206.42	Аналитический метод	0.50	-
640	716449.18	2224205.62	Аналитический метод	0.50	-
637	716449.98	2224205.02	Аналитический метод	0.50	-
641	716095.89	2224798.18	Аналитический метод	0.50	-
642	716095.65	2224799.15	Аналитический метод	0.50	-
643	716094.68	2224798.92	Аналитический метод	0.50	-
644	716094.91	2224797.94	Аналитический метод	0.50	-
641	716095.89	2224798.18	Аналитический метод	0.50	-
645	716013.49	2224778.37	Аналитический метод	0.50	-
646	716013.25	2224779.35	Аналитический метод	0.50	-
647	716012.28	2224779.11	Аналитический метод	0.50	-
648	716012.51	2224778.13	Аналитический метод	0.50	-
645	716013.49	2224778.37	Аналитический метод	0.50	-
649	715959.19	2224765.23	Аналитический метод	0.50	-
650	715958.95	2224766.21	Аналитический метод	0.50	-
651	715957.98	2224765.97	Аналитический метод	0.50	-
652	715958.21	2224764.99	Аналитический метод	0.50	-
649	715959.19	2224765.23	Аналитический метод	0.50	-
653	715888.57	2224748.26	Аналитический метод	0.50	-
654	715888.34	2224749.24	Аналитический метод	0.50	-
655	715887.36	2224749.00	Аналитический метод	0.50	-
656	715887.60	2224748.02	Аналитический метод	0.50	-
653	715888.57	2224748.26	Аналитический метод	0.50	-
657	715808.08	2224728.70	Аналитический метод	0.50	-
658	715807.84	2224729.66	Аналитический метод	0.50	-

2. Сведения о характерных точках границ объекта					
Обозначение характерных точек границ	Координаты, м		Метод определения координат характерной точки	Средняя квадратическая погрешность положения характерной точки (Mt), м	Описание обозначения точки на местности (при наличии)
	X	Y			
1	2	3	4	5	6
659	715806.87	2224729.42	Аналитический метод	0.50	-
660	715807.11	2224728.46	Аналитический метод	0.50	-
657	715808.08	2224728.70	Аналитический метод	0.50	-
661	722818.03	2224928.92	Аналитический метод	0.50	-
662	722818.64	2224929.71	Аналитический метод	0.50	-
663	722817.85	2224930.32	Аналитический метод	0.50	-
664	722817.24	2224929.53	Аналитический метод	0.50	-
661	722818.03	2224928.92	Аналитический метод	0.50	-
665	722875.45	2224884.84	Аналитический метод	0.50	-
666	722876.07	2224885.62	Аналитический метод	0.50	-
667	722875.28	2224886.24	Аналитический метод	0.50	-
668	722874.67	2224885.46	Аналитический метод	0.50	-
665	722875.45	2224884.84	Аналитический метод	0.50	-
669	722918.03	2224828.12	Аналитический метод	0.50	-
670	722917.61	2224829.02	Аналитический метод	0.50	-
671	722916.70	2224828.60	Аналитический метод	0.50	-
672	722917.12	2224827.70	Аналитический метод	0.50	-
669	722918.03	2224828.12	Аналитический метод	0.50	-
673	722971.49	2224758.23	Аналитический метод	0.50	-
674	722972.15	2224758.98	Аналитический метод	0.50	-
675	722971.39	2224759.63	Аналитический метод	0.50	-
676	722970.74	2224758.88	Аналитический метод	0.50	-
673	722971.49	2224758.23	Аналитический метод	0.50	-
677	723040.84	2224642.51	Аналитический метод	0.50	-
678	723040.73	2224643.50	Аналитический метод	0.50	-

2. Сведения о характерных точках границ объекта					
Обозначение характерных точек границ	Координаты, м		Метод определения координат характерной точки	Средняя квадратическая погрешность положения характерной точки (Mt), м	Описание обозначения точки на местности (при наличии)
	X	Y			
1	2	3	4	5	6
679	723039.74	2224643.39	Аналитический метод	0.50	-
680	723039.85	2224642.40	Аналитический метод	0.50	-
677	723040.84	2224642.51	Аналитический метод	0.50	-
681	723047.99	2224578.47	Аналитический метод	0.50	-
682	723047.87	2224579.46	Аналитический метод	0.50	-
683	723046.88	2224579.33	Аналитический метод	0.50	-
684	723047.00	2224578.35	Аналитический метод	0.50	-
681	723047.99	2224578.47	Аналитический метод	0.50	-
685	723056.94	2224503.17	Аналитический метод	0.50	-
686	723056.83	2224504.17	Аналитический метод	0.50	-
687	723055.83	2224504.05	Аналитический метод	0.50	-
688	723055.95	2224503.05	Аналитический метод	0.50	-
685	723056.94	2224503.17	Аналитический метод	0.50	-
689	723053.04	2224382.28	Аналитический метод	0.50	-
690	723053.23	2224383.27	Аналитический метод	0.50	-
691	723052.25	2224383.46	Аналитический метод	0.50	-
692	723052.06	2224382.47	Аналитический метод	0.50	-
689	723053.04	2224382.28	Аналитический метод	0.50	-
693	723040.75	2224319.19	Аналитический метод	0.50	-
694	723040.94	2224320.18	Аналитический метод	0.50	-
695	723039.96	2224320.37	Аналитический метод	0.50	-
696	723039.78	2224319.38	Аналитический метод	0.50	-
693	723040.75	2224319.19	Аналитический метод	0.50	-
697	723025.51	2224240.80	Аналитический метод	0.50	-
698	723025.71	2224241.78	Аналитический метод	0.50	-

2. Сведения о характерных точках границ объекта					
Обозначение характерных точек границ	Координаты, м		Метод определения координат характерной точки	Средняя квадратическая погрешность положения характерной точки (Mt), м	Описание обозначения точки на местности (при наличии)
	X	Y			
1	2	3	4	5	6
699	723024.73	2224241.98	Аналитический метод	0.50	-
700	723024.53	2224241.00	Аналитический метод	0.50	-
697	723025.51	2224240.80	Аналитический метод	0.50	-
701	722975.53	2224160.20	Аналитический метод	0.50	-
702	722975.01	2224161.05	Аналитический метод	0.50	-
703	722974.16	2224160.53	Аналитический метод	0.50	-
704	722974.68	2224159.68	Аналитический метод	0.50	-
701	722975.53	2224160.20	Аналитический метод	0.50	-
705	722921.32	2224127.19	Аналитический метод	0.50	-
706	722920.81	2224128.06	Аналитический метод	0.50	-
707	722919.95	2224127.55	Аналитический метод	0.50	-
708	722920.46	2224126.69	Аналитический метод	0.50	-
705	722921.32	2224127.19	Аналитический метод	0.50	-
709	722871.87	2224097.72	Аналитический метод	0.50	-
710	722871.36	2224098.58	Аналитический метод	0.50	-
711	722870.50	2224098.06	Аналитический метод	0.50	-
712	722871.01	2224097.21	Аналитический метод	0.50	-
709	722871.87	2224097.72	Аналитический метод	0.50	-
713	722788.34	2224101.73	Аналитический метод	0.50	-
714	722788.76	2224102.64	Аналитический метод	0.50	-
715	722787.85	2224103.06	Аналитический метод	0.50	-
716	722787.43	2224102.16	Аналитический метод	0.50	-
713	722788.34	2224101.73	Аналитический метод	0.50	-
717	723101.95	2224965.54	Аналитический метод	0.50	-
718	723102.53	2224966.35	Аналитический метод	0.50	-

2. Сведения о характерных точках границ объекта					
Обозначение характерных точек границ	Координаты, м		Метод определения координат характерной точки	Средняя квадратическая погрешность положения характерной точки (Mt), м	Описание обозначения точки на местности (при наличии)
	X	Y			
1	2	3	4	5	6
719	723101.72	2224966.94	Аналитический метод	0.50	-
720	723101.14	2224966.13	Аналитический метод	0.50	-
717	723101.95	2224965.54	Аналитический метод	0.50	-
721	723078.12	2224931.79	Аналитический метод	0.50	-
722	723078.70	2224932.60	Аналитический метод	0.50	-
723	723077.89	2224933.19	Аналитический метод	0.50	-
724	723077.31	2224932.37	Аналитический метод	0.50	-
721	723078.12	2224931.79	Аналитический метод	0.50	-
725	723058.33	2224904.65	Аналитический метод	0.50	-
726	723058.90	2224905.47	Аналитический метод	0.50	-
727	723058.09	2224906.05	Аналитический метод	0.50	-
728	723057.51	2224905.23	Аналитический метод	0.50	-
725	723058.33	2224904.65	Аналитический метод	0.50	-
729	723041.89	2224881.52	Аналитический метод	0.50	-
730	723042.49	2224882.32	Аналитический метод	0.50	-
731	723041.69	2224882.92	Аналитический метод	0.50	-
732	723041.09	2224882.12	Аналитический метод	0.50	-
729	723041.89	2224881.52	Аналитический метод	0.50	-
733	723018.07	2224849.86	Аналитический метод	0.50	-
734	723018.66	2224850.67	Аналитический метод	0.50	-
735	723017.85	2224851.26	Аналитический метод	0.50	-
736	723017.26	2224850.45	Аналитический метод	0.50	-
733	723018.07	2224849.86	Аналитический метод	0.50	-
737	722991.71	2224813.63	Аналитический метод	0.50	-
738	722992.31	2224814.42	Аналитический метод	0.50	-

2. Сведения о характерных точках границ объекта					
Обозначение характерных точек границ	Координаты, м		Метод определения координат характерной точки	Средняя квадратическая погрешность положения характерной точки (Mt), м	Описание обозначения точки на местности (при наличии)
	X	Y			
1	2	3	4	5	6
739	722991.52	2224815.03	Аналитический метод	0.50	-
740	722990.91	2224814.23	Аналитический метод	0.50	-
737	722991.71	2224813.63	Аналитический метод	0.50	-
741	723091.52	2224991.67	Аналитический метод	0.50	-
742	723092.11	2224992.48	Аналитический метод	0.50	-
743	723091.29	2224993.07	Аналитический метод	0.50	-
744	723090.71	2224992.25	Аналитический метод	0.50	-
741	723091.52	2224991.67	Аналитический метод	0.50	-
745	723074.01	2224967.26	Аналитический метод	0.50	-
746	723074.58	2224968.08	Аналитический метод	0.50	-
747	723073.75	2224968.64	Аналитический метод	0.50	-
748	723073.19	2224967.82	Аналитический метод	0.50	-
745	723074.01	2224967.26	Аналитический метод	0.50	-
749	723053.36	2224936.92	Аналитический метод	0.50	-
750	723053.93	2224937.74	Аналитический метод	0.50	-
751	723053.12	2224938.32	Аналитический метод	0.50	-
752	723052.54	2224937.50	Аналитический метод	0.50	-
749	723053.36	2224936.92	Аналитический метод	0.50	-
753	723033.11	2224908.23	Аналитический метод	0.50	-
754	723033.69	2224909.04	Аналитический метод	0.50	-
755	723032.88	2224909.63	Аналитический метод	0.50	-
756	723032.29	2224908.81	Аналитический метод	0.50	-
753	723033.11	2224908.23	Аналитический метод	0.50	-
757	723015.52	2224883.64	Аналитический метод	0.50	-
758	723016.09	2224884.46	Аналитический метод	0.50	-

2. Сведения о характерных точках границ объекта					
Обозначение характерных точек границ	Координаты, м		Метод определения координат характерной точки	Средняя квадратическая погрешность положения характерной точки (Mt), м	Описание обозначения точки на местности (при наличии)
	X	Y			
1	2	3	4	5	6
759	723015.28	2224885.04	Аналитический метод	0.50	-
760	723014.70	2224884.22	Аналитический метод	0.50	-
757	723015.52	2224883.64	Аналитический метод	0.50	-
761	722996.09	2224856.16	Аналитический метод	0.50	-
762	722996.68	2224856.97	Аналитический метод	0.50	-
763	722995.86	2224857.56	Аналитический метод	0.50	-
764	722995.28	2224856.74	Аналитический метод	0.50	-
761	722996.09	2224856.16	Аналитический метод	0.50	-
765	722970.63	2224820.63	Аналитический метод	0.50	-
766	722971.20	2224821.44	Аналитический метод	0.50	-
767	722970.38	2224822.01	Аналитический метод	0.50	-
768	722969.81	2224821.20	Аналитический метод	0.50	-
765	722970.63	2224820.63	Аналитический метод	0.50	-
769	723084.77	2225032.69	Аналитический метод	0.50	-
770	723085.30	2225033.53	Аналитический метод	0.50	-
771	723084.46	2225034.07	Аналитический метод	0.50	-
772	723083.92	2225033.23	Аналитический метод	0.50	-
769	723084.77	2225032.69	Аналитический метод	0.50	-
773	723098.22	2225043.55	Аналитический метод	0.50	-
774	723098.68	2225044.43	Аналитический метод	0.50	-
775	723097.80	2225044.89	Аналитический метод	0.50	-
776	723097.33	2225044.01	Аналитический метод	0.50	-
773	723098.22	2225043.55	Аналитический метод	0.50	-
777	723055.88	2225052.52	Аналитический метод	0.50	-
778	723055.36	2225053.37	Аналитический метод	0.50	-

2. Сведения о характерных точках границ объекта					
Обозначение характерных точек границ	Координаты, м		Метод определения координат характерной точки	Средняя квадратическая погрешность положения характерной точки (Mt), м	Описание обозначения точки на местности (при наличии)
	X	Y			
1	2	3	4	5	6
779	723054.51	2225052.85	Аналитический метод	0.50	-
780	723055.03	2225052.00	Аналитический метод	0.50	-
777	723055.88	2225052.52	Аналитический метод	0.50	-
781	722956.06	2225105.33	Аналитический метод	0.50	-
782	722956.57	2225106.18	Аналитический метод	0.50	-
783	722955.71	2225106.69	Аналитический метод	0.50	-
784	722955.20	2225105.84	Аналитический метод	0.50	-
781	722956.06	2225105.33	Аналитический метод	0.50	-
785	723002.77	2225077.56	Аналитический метод	0.50	-
786	723003.27	2225078.42	Аналитический метод	0.50	-
787	723002.41	2225078.93	Аналитический метод	0.50	-
788	723001.90	2225078.06	Аналитический метод	0.50	-
785	723002.77	2225077.56	Аналитический метод	0.50	-
789	722877.97	2225106.82	Аналитический метод	0.50	-
790	722878.66	2225107.54	Аналитический метод	0.50	-
791	722877.93	2225108.22	Аналитический метод	0.50	-
792	722877.25	2225107.50	Аналитический метод	0.50	-
789	722877.97	2225106.82	Аналитический метод	0.50	-
793	722846.05	2225073.25	Аналитический метод	0.50	-
794	722846.74	2225073.98	Аналитический метод	0.50	-
795	722846.01	2225074.66	Аналитический метод	0.50	-
796	722845.33	2225073.94	Аналитический метод	0.50	-
793	722846.05	2225073.25	Аналитический метод	0.50	-
797	722812.38	2225037.38	Аналитический метод	0.50	-
798	722813.06	2225038.10	Аналитический метод	0.50	-

2. Сведения о характерных точках границ объекта					
Обозначение характерных точек границ	Координаты, м		Метод определения координат характерной точки	Средняя квадратическая погрешность положения характерной точки (Mt), м	Описание обозначения точки на местности (при наличии)
	X	Y			
1	2	3	4	5	6
799	722812.33	2225038.79	Аналитический метод	0.50	-
800	722811.65	2225038.05	Аналитический метод	0.50	-
797	722812.38	2225037.38	Аналитический метод	0.50	-
801	722785.91	2225008.89	Аналитический метод	0.50	-
802	722786.61	2225009.61	Аналитический метод	0.50	-
803	722785.89	2225010.30	Аналитический метод	0.50	-
804	722785.20	2225009.59	Аналитический метод	0.50	-
801	722785.91	2225008.89	Аналитический метод	0.50	-
805	723236.78	2225169.14	Аналитический метод	0.50	-
806	723237.16	2225170.07	Аналитический метод	0.50	-
807	723236.24	2225170.45	Аналитический метод	0.50	-
808	723235.85	2225169.53	Аналитический метод	0.50	-
805	723236.78	2225169.14	Аналитический метод	0.50	-
809	723197.09	2225098.98	Аналитический метод	0.50	-
810	723197.68	2225099.79	Аналитический метод	0.50	-
811	723196.87	2225100.38	Аналитический метод	0.50	-
812	723196.28	2225099.57	Аналитический метод	0.50	-
809	723197.09	2225098.98	Аналитический метод	0.50	-
813	723175.43	2225069.27	Аналитический метод	0.50	-
814	723176.01	2225070.08	Аналитический метод	0.50	-
815	723175.19	2225070.65	Аналитический метод	0.50	-
816	723174.62	2225069.84	Аналитический метод	0.50	-
813	723175.43	2225069.27	Аналитический метод	0.50	-
817	723160.16	2225048.43	Аналитический метод	0.50	-
818	723160.75	2225049.24	Аналитический метод	0.50	-

2. Сведения о характерных точках границ объекта					
Обозначение характерных точек границ	Координаты, м		Метод определения координат характерной точки	Средняя квадратическая погрешность положения характерной точки (Mt), м	Описание обозначения точки на местности (при наличии)
	X	Y			
1	2	3	4	5	6
819	723159.94	2225049.83	Аналитический метод	0.50	-
820	723159.35	2225049.02	Аналитический метод	0.50	-
817	723160.16	2225048.43	Аналитический метод	0.50	-
821	723138.16	2225017.39	Аналитический метод	0.50	-
822	723138.71	2225018.22	Аналитический метод	0.50	-
823	723137.88	2225018.77	Аналитический метод	0.50	-
824	723137.32	2225017.94	Аналитический метод	0.50	-
821	723138.16	2225017.39	Аналитический метод	0.50	-
825	723283.43	2225183.88	Аналитический метод	0.50	-
826	723283.99	2225184.71	Аналитический метод	0.50	-
827	723283.16	2225185.26	Аналитический метод	0.50	-
828	723282.60	2225184.44	Аналитический метод	0.50	-
825	723283.43	2225183.88	Аналитический метод	0.50	-
829	723318.02	2225160.72	Аналитический метод	0.50	-
830	723318.42	2225161.64	Аналитический метод	0.50	-
831	723317.50	2225162.04	Аналитический метод	0.50	-
832	723317.10	2225161.12	Аналитический метод	0.50	-
829	723318.02	2225160.72	Аналитический метод	0.50	-
833	723355.82	2225144.23	Аналитический метод	0.50	-
834	723356.22	2225145.15	Аналитический метод	0.50	-
835	723355.30	2225145.55	Аналитический метод	0.50	-
836	723354.90	2225144.63	Аналитический метод	0.50	-
833	723355.82	2225144.23	Аналитический метод	0.50	-
837	714132.85	2225216.80	Аналитический метод	0.50	-
838	714133.24	2225217.71	Аналитический метод	0.50	-

2. Сведения о характерных точках границ объекта					
Обозначение характерных точек границ	Координаты, м		Метод определения координат характерной точки	Средняя квадратическая погрешность положения характерной точки (Mt), м	Описание обозначения точки на местности (при наличии)
	X	Y			
1	2	3	4	5	6
839	714132.32	2225218.10	Аналитический метод	0.50	-
840	714131.93	2225217.19	Аналитический метод	0.50	-
837	714132.85	2225216.80	Аналитический метод	0.50	-
841	714190.71	2225192.30	Аналитический метод	0.50	-
842	714191.10	2225193.22	Аналитический метод	0.50	-
843	714190.17	2225193.60	Аналитический метод	0.50	-
844	714189.79	2225192.68	Аналитический метод	0.50	-
841	714190.71	2225192.30	Аналитический метод	0.50	-
845	714256.76	2225164.70	Аналитический метод	0.50	-
846	714257.14	2225165.63	Аналитический метод	0.50	-
847	714256.22	2225166.02	Аналитический метод	0.50	-
848	714255.83	2225165.09	Аналитический метод	0.50	-
845	714256.76	2225164.70	Аналитический метод	0.50	-
849	714321.35	2225137.76	Аналитический метод	0.50	-
850	714321.74	2225138.69	Аналитический метод	0.50	-
851	714320.82	2225139.07	Аналитический метод	0.50	-
852	714320.43	2225138.16	Аналитический метод	0.50	-
849	714321.35	2225137.76	Аналитический метод	0.50	-
853	714378.24	2225113.57	Аналитический метод	0.50	-
854	714378.63	2225114.50	Аналитический метод	0.50	-
855	714377.71	2225114.89	Аналитический метод	0.50	-
856	714377.32	2225113.96	Аналитический метод	0.50	-
853	714378.24	2225113.57	Аналитический метод	0.50	-
857	714439.61	2225087.75	Аналитический метод	0.50	-
858	714439.99	2225088.68	Аналитический метод	0.50	-

2. Сведения о характерных точках границ объекта					
Обозначение характерных точек границ	Координаты, м		Метод определения координат характерной точки	Средняя квадратическая погрешность положения характерной точки (Mt), м	Описание обозначения точки на местности (при наличии)
	X	Y			
1	2	3	4	5	6
859	714439.07	2225089.07	Аналитический метод	0.50	-
860	714438.68	2225088.14	Аналитический метод	0.50	-
857	714439.61	2225087.75	Аналитический метод	0.50	-
861	714507.15	2225059.48	Аналитический метод	0.50	-
862	714507.54	2225060.41	Аналитический метод	0.50	-
863	714506.61	2225060.80	Аналитический метод	0.50	-
864	714506.23	2225059.87	Аналитический метод	0.50	-
861	714507.15	2225059.48	Аналитический метод	0.50	-
865	714572.67	2225032.40	Аналитический метод	0.50	-
866	714573.05	2225033.33	Аналитический метод	0.50	-
867	714572.13	2225033.71	Аналитический метод	0.50	-
868	714571.74	2225032.79	Аналитический метод	0.50	-
865	714572.67	2225032.40	Аналитический метод	0.50	-
869	714641.94	2225003.36	Аналитический метод	0.50	-
870	714642.33	2225004.27	Аналитический метод	0.50	-
871	714641.41	2225004.67	Аналитический метод	0.50	-
872	714641.02	2225003.74	Аналитический метод	0.50	-
869	714641.94	2225003.36	Аналитический метод	0.50	-
873	714715.95	2224972.27	Аналитический метод	0.50	-
874	714716.34	2224973.20	Аналитический метод	0.50	-
875	714715.42	2224973.58	Аналитический метод	0.50	-
876	714715.03	2224972.67	Аналитический метод	0.50	-
873	714715.95	2224972.27	Аналитический метод	0.50	-
877	714793.04	2224939.73	Аналитический метод	0.50	-
878	714793.41	2224940.65	Аналитический метод	0.50	-

2. Сведения о характерных точках границ объекта					
Обозначение характерных точек границ	Координаты, м		Метод определения координат характерной точки	Средняя квадратическая погрешность положения характерной точки (Mt), м	Описание обозначения точки на местности (при наличии)
	X	Y			
1	2	3	4	5	6
879	714792.49	2224941.03	Аналитический метод	0.50	-
880	714792.11	2224940.11	Аналитический метод	0.50	-
877	714793.04	2224939.73	Аналитический метод	0.50	-
881	714852.65	2224915.36	Аналитический метод	0.50	-
882	714853.03	2224916.29	Аналитический метод	0.50	-
883	714852.11	2224916.67	Аналитический метод	0.50	-
884	714851.72	2224915.75	Аналитический метод	0.50	-
881	714852.65	2224915.36	Аналитический метод	0.50	-
885	714915.30	2224889.16	Аналитический метод	0.50	-
886	714915.68	2224890.09	Аналитический метод	0.50	-
887	714914.76	2224890.47	Аналитический метод	0.50	-
888	714914.37	2224889.55	Аналитический метод	0.50	-
885	714915.30	2224889.16	Аналитический метод	0.50	-
889	714978.11	2224863.04	Аналитический метод	0.50	-
890	714978.50	2224863.97	Аналитический метод	0.50	-
891	714977.57	2224864.36	Аналитический метод	0.50	-
892	714977.19	2224863.43	Аналитический метод	0.50	-
889	714978.11	2224863.04	Аналитический метод	0.50	-
893	715047.50	2224834.17	Аналитический метод	0.50	-
894	715047.88	2224835.10	Аналитический метод	0.50	-
895	715046.96	2224835.48	Аналитический метод	0.50	-
896	715046.57	2224834.56	Аналитический метод	0.50	-
893	715047.50	2224834.17	Аналитический метод	0.50	-
897	715123.76	2224802.55	Аналитический метод	0.50	-
898	715124.16	2224803.47	Аналитический метод	0.50	-

2. Сведения о характерных точках границ объекта					
Обозначение характерных точек границ	Координаты, м		Метод определения координат характерной точки	Средняя квадратическая погрешность положения характерной точки (Mt), м	Описание обозначения точки на местности (при наличии)
	X	Y			
1	2	3	4	5	6
899	715123.24	2224803.86	Аналитический метод	0.50	-
900	715122.85	2224802.95	Аналитический метод	0.50	-
897	715123.76	2224802.55	Аналитический метод	0.50	-
901	715186.62	2224775.44	Аналитический метод	0.50	-
902	715187.00	2224776.36	Аналитический метод	0.50	-
903	715186.08	2224776.75	Аналитический метод	0.50	-
904	715185.69	2224775.82	Аналитический метод	0.50	-
901	715186.62	2224775.44	Аналитический метод	0.50	-
905	715265.37	2224742.90	Аналитический метод	0.50	-
906	715265.76	2224743.83	Аналитический метод	0.50	-
907	715264.83	2224744.21	Аналитический метод	0.50	-
908	715264.45	2224743.29	Аналитический метод	0.50	-
905	715265.37	2224742.90	Аналитический метод	0.50	-
909	715330.28	2224716.20	Аналитический метод	0.50	-
910	715330.66	2224717.12	Аналитический метод	0.50	-
911	715329.74	2224717.50	Аналитический метод	0.50	-
912	715329.35	2224716.58	Аналитический метод	0.50	-
909	715330.28	2224716.20	Аналитический метод	0.50	-
913	714023.07	2225223.84	Аналитический метод	0.50	-
914	714022.69	2225224.77	Аналитический метод	0.50	-
915	714021.76	2225224.38	Аналитический метод	0.50	-
916	714022.15	2225223.46	Аналитический метод	0.50	-
913	714023.07	2225223.84	Аналитический метод	0.50	-
917	713976.54	2225204.70	Аналитический метод	0.50	-
918	713976.16	2225205.62	Аналитический метод	0.50	-

2. Сведения о характерных точках границ объекта					
Обозначение характерных точек границ	Координаты, м		Метод определения координат характерной точки	Средняя квадратическая погрешность положения характерной точки (Mt), м	Описание обозначения точки на местности (при наличии)
	X	Y			
1	2	3	4	5	6
919	713975.24	2225205.24	Аналитический метод	0.50	-
920	713975.61	2225204.32	Аналитический метод	0.50	-
917	713976.54	2225204.70	Аналитический метод	0.50	-
921	713924.81	2225183.47	Аналитический метод	0.50	-
922	713924.43	2225184.39	Аналитический метод	0.50	-
923	713923.50	2225184.01	Аналитический метод	0.50	-
924	713923.89	2225183.08	Аналитический метод	0.50	-
921	713924.81	2225183.47	Аналитический метод	0.50	-
925	713870.76	2225161.23	Аналитический метод	0.50	-
926	713870.38	2225162.15	Аналитический метод	0.50	-
927	713869.45	2225161.77	Аналитический метод	0.50	-
928	713869.84	2225160.84	Аналитический метод	0.50	-
925	713870.76	2225161.23	Аналитический метод	0.50	-
929	713821.08	2225140.77	Аналитический метод	0.50	-
930	713820.69	2225141.70	Аналитический метод	0.50	-
931	713819.77	2225141.31	Аналитический метод	0.50	-
932	713820.15	2225140.39	Аналитический метод	0.50	-
929	713821.08	2225140.77	Аналитический метод	0.50	-
933	722947.74	2225294.36	Аналитический метод	0.50	-
934	722948.44	2225295.07	Аналитический метод	0.50	-
935	722947.73	2225295.77	Аналитический метод	0.50	-
936	722947.03	2225295.06	Аналитический метод	0.50	-
933	722947.74	2225294.36	Аналитический метод	0.50	-
937	722918.57	2225264.83	Аналитический метод	0.50	-
938	722919.27	2225265.54	Аналитический метод	0.50	-

2. Сведения о характерных точках границ объекта					
Обозначение характерных точек границ	Координаты, м		Метод определения координат характерной точки	Средняя квадратическая погрешность положения характерной точки (Mt), м	Описание обозначения точки на местности (при наличии)
	X	Y			
1	2	3	4	5	6
939	722918.57	2225266.24	Аналитический метод	0.50	-
940	722917.86	2225265.54	Аналитический метод	0.50	-
937	722918.57	2225264.83	Аналитический метод	0.50	-
941	722882.20	2225228.40	Аналитический метод	0.50	-
942	722881.49	2225229.11	Аналитический метод	0.50	-
943	722880.79	2225228.40	Аналитический метод	0.50	-
944	722881.49	2225227.70	Аналитический метод	0.50	-
941	722882.20	2225228.40	Аналитический метод	0.50	-
945	722877.68	2225166.08	Аналитический метод	0.50	-
946	722877.00	2225166.82	Аналитический метод	0.50	-
947	722876.27	2225166.13	Аналитический метод	0.50	-
948	722876.95	2225165.41	Аналитический метод	0.50	-
945	722877.68	2225166.08	Аналитический метод	0.50	-
949	723474.24	2225327.83	Аналитический метод	0.50	-
950	723474.83	2225328.64	Аналитический метод	0.50	-
951	723474.02	2225329.23	Аналитический метод	0.50	-
952	723473.43	2225328.42	Аналитический метод	0.50	-
949	723474.24	2225327.83	Аналитический метод	0.50	-
953	723447.82	2225291.54	Аналитический метод	0.50	-
954	723448.41	2225292.35	Аналитический метод	0.50	-
955	723447.60	2225292.94	Аналитический метод	0.50	-
956	723447.01	2225292.13	Аналитический метод	0.50	-
953	723447.82	2225291.54	Аналитический метод	0.50	-
957	723458.99	2225348.40	Аналитический метод	0.50	-
958	723459.51	2225349.25	Аналитический метод	0.50	-

2. Сведения о характерных точках границ объекта					
Обозначение характерных точек границ	Координаты, м		Метод определения координат характерной точки	Средняя квадратическая погрешность положения характерной точки (Mt), м	Описание обозначения точки на местности (при наличии)
	X	Y			
1	2	3	4	5	6
959	723458.65	2225349.77	Аналитический метод	0.50	-
960	723458.14	2225348.91	Аналитический метод	0.50	-
957	723458.99	2225348.40	Аналитический метод	0.50	-
961	723444.74	2225324.90	Аналитический метод	0.50	-
962	723445.25	2225325.75	Аналитический метод	0.50	-
963	723444.39	2225326.27	Аналитический метод	0.50	-
964	723443.88	2225325.41	Аналитический метод	0.50	-
961	723444.74	2225324.90	Аналитический метод	0.50	-
965	723431.33	2225302.29	Аналитический метод	0.50	-
966	723431.84	2225303.14	Аналитический метод	0.50	-
967	723430.98	2225303.65	Аналитический метод	0.50	-
968	723430.47	2225302.80	Аналитический метод	0.50	-
965	723431.33	2225302.29	Аналитический метод	0.50	-
969	713746.93	2225373.40	Аналитический метод	0.50	-
970	713747.31	2225374.33	Аналитический метод	0.50	-
971	713746.38	2225374.70	Аналитический метод	0.50	-
972	713746.01	2225373.77	Аналитический метод	0.50	-
969	713746.93	2225373.40	Аналитический метод	0.50	-
973	713808.91	2225347.99	Аналитический метод	0.50	-
974	713809.28	2225348.92	Аналитический метод	0.50	-
975	713808.36	2225349.29	Аналитический метод	0.50	-
976	713807.98	2225348.37	Аналитический метод	0.50	-
973	713808.91	2225347.99	Аналитический метод	0.50	-
977	713875.75	2225320.96	Аналитический метод	0.50	-
978	713876.13	2225321.89	Аналитический метод	0.50	-

2. Сведения о характерных точках границ объекта					
Обозначение характерных точек границ	Координаты, м		Метод определения координат характерной точки	Средняя квадратическая погрешность положения характерной точки (Mt), м	Описание обозначения точки на местности (при наличии)
	X	Y			
1	2	3	4	5	6
979	713875.20	2225322.26	Аналитический метод	0.50	-
980	713874.83	2225321.33	Аналитический метод	0.50	-
977	713875.75	2225320.96	Аналитический метод	0.50	-
981	713939.17	2225295.29	Аналитический метод	0.50	-
982	713939.54	2225296.22	Аналитический метод	0.50	-
983	713938.61	2225296.59	Аналитический метод	0.50	-
984	713938.24	2225295.66	Аналитический метод	0.50	-
981	713939.17	2225295.29	Аналитический метод	0.50	-
985	714006.01	2225268.56	Аналитический метод	0.50	-
986	714006.38	2225269.49	Аналитический метод	0.50	-
987	714005.45	2225269.86	Аналитический метод	0.50	-
988	714005.08	2225268.93	Аналитический метод	0.50	-
985	714006.01	2225268.56	Аналитический метод	0.50	-
989	723294.45	2225384.48	Аналитический метод	0.50	-
990	723294.83	2225385.41	Аналитический метод	0.50	-
991	723293.90	2225385.78	Аналитический метод	0.50	-
992	723293.53	2225384.85	Аналитический метод	0.50	-
989	723294.45	2225384.48	Аналитический метод	0.50	-
993	723280.33	2225349.83	Аналитический метод	0.50	-
994	723280.71	2225350.75	Аналитический метод	0.50	-
995	723279.79	2225351.14	Аналитический метод	0.50	-
996	723279.40	2225350.21	Аналитический метод	0.50	-
993	723280.33	2225349.83	Аналитический метод	0.50	-
997	723265.20	2225313.33	Аналитический метод	0.50	-
998	723265.57	2225314.26	Аналитический метод	0.50	-

2. Сведения о характерных точках границ объекта					
Обозначение характерных точек границ	Координаты, м		Метод определения координат характерной точки	Средняя квадратическая погрешность положения характерной точки (Mt), м	Описание обозначения точки на местности (при наличии)
	X	Y			
1	2	3	4	5	6
999	723264.65	2225314.63	Аналитический метод	0.50	-
1000	723264.27	2225313.70	Аналитический метод	0.50	-
997	723265.20	2225313.33	Аналитический метод	0.50	-
1001	723250.53	2225277.61	Аналитический метод	0.50	-
1002	723250.90	2225278.54	Аналитический метод	0.50	-
1003	723249.97	2225278.91	Аналитический метод	0.50	-
1004	723249.60	2225277.98	Аналитический метод	0.50	-
1001	723250.53	2225277.61	Аналитический метод	0.50	-
1005	723236.82	2225244.08	Аналитический метод	0.50	-
1006	723237.20	2225245.00	Аналитический метод	0.50	-
1007	723236.28	2225245.38	Аналитический метод	0.50	-
1008	723235.89	2225244.46	Аналитический метод	0.50	-
1005	723236.82	2225244.08	Аналитический метод	0.50	-
1009	723225.55	2225216.85	Аналитический метод	0.50	-
1010	723225.94	2225217.77	Аналитический метод	0.50	-
1011	723225.01	2225218.15	Аналитический метод	0.50	-
1012	723224.63	2225217.23	Аналитический метод	0.50	-
1009	723225.55	2225216.85	Аналитический метод	0.50	-
1013	723212.03	2225184.42	Аналитический метод	0.50	-
1014	723212.40	2225185.34	Аналитический метод	0.50	-
1015	723211.48	2225185.72	Аналитический метод	0.50	-
1016	723211.10	2225184.79	Аналитический метод	0.50	-
1013	723212.03	2225184.42	Аналитический метод	0.50	-
1017	723187.93	2225138.77	Аналитический метод	0.50	-
1018	723188.47	2225139.62	Аналитический метод	0.50	-

2. Сведения о характерных точках границ объекта					
Обозначение характерных точек границ	Координаты, м		Метод определения координат характерной точки	Средняя квадратическая погрешность положения характерной точки (Mt), м	Описание обозначения точки на местности (при наличии)
	X	Y			
1	2	3	4	5	6
1019	723187.62	2225140.15	Аналитический метод	0.50	-
1020	723187.09	2225139.30	Аналитический метод	0.50	-
1017	723187.93	2225138.77	Аналитический метод	0.50	-
1021	723165.59	2225103.65	Аналитический метод	0.50	-
1022	723166.12	2225104.49	Аналитический метод	0.50	-
1023	723165.28	2225105.03	Аналитический метод	0.50	-
1024	723164.74	2225104.19	Аналитический метод	0.50	-
1021	723165.59	2225103.65	Аналитический метод	0.50	-
1025	723141.05	2225064.82	Аналитический метод	0.50	-
1026	723141.59	2225065.66	Аналитический метод	0.50	-
1027	723140.75	2225066.20	Аналитический метод	0.50	-
1028	723140.21	2225065.36	Аналитический метод	0.50	-
1025	723141.05	2225064.82	Аналитический метод	0.50	-
1029	723616.09	2225385.60	Аналитический метод	0.50	-
1030	723615.53	2225386.44	Аналитический метод	0.50	-
1031	723614.70	2225385.88	Аналитический метод	0.50	-
1032	723615.26	2225385.04	Аналитический метод	0.50	-
1029	723616.09	2225385.60	Аналитический метод	0.50	-
1033	723517.91	2225381.87	Аналитический метод	0.50	-
1034	723518.47	2225382.69	Аналитический метод	0.50	-
1035	723517.64	2225383.25	Аналитический метод	0.50	-
1036	723517.08	2225382.43	Аналитический метод	0.50	-
1033	723517.91	2225381.87	Аналитический метод	0.50	-
1037	723536.86	2225409.96	Аналитический метод	0.50	-
1038	723537.42	2225410.80	Аналитический метод	0.50	-

2. Сведения о характерных точках границ объекта					
Обозначение характерных точек границ	Координаты, м		Метод определения координат характерной точки	Средняя квадратическая погрешность положения характерной точки (Mt), м	Описание обозначения точки на местности (при наличии)
	X	Y			
1	2	3	4	5	6
1039	723536.58	2225411.36	Аналитический метод	0.50	-
1040	723536.03	2225410.52	Аналитический метод	0.50	-
1037	723536.86	2225409.96	Аналитический метод	0.50	-
1041	723668.64	2225447.94	Аналитический метод	0.50	-
1042	723668.26	2225448.87	Аналитический метод	0.50	-
1043	723667.34	2225448.50	Аналитический метод	0.50	-
1044	723667.71	2225447.57	Аналитический метод	0.50	-
1041	723668.64	2225447.94	Аналитический метод	0.50	-
1045	723525.86	2225456.15	Аналитический метод	0.50	-
1046	723526.41	2225456.99	Аналитический метод	0.50	-
1047	723525.58	2225457.55	Аналитический метод	0.50	-
1048	723525.02	2225456.71	Аналитический метод	0.50	-
1045	723525.86	2225456.15	Аналитический метод	0.50	-
1049	723502.90	2225421.48	Аналитический метод	0.50	-
1050	723503.43	2225422.33	Аналитический метод	0.50	-
1051	723502.59	2225422.86	Аналитический метод	0.50	-
1052	723502.05	2225422.02	Аналитический метод	0.50	-
1049	723502.90	2225421.48	Аналитический метод	0.50	-
1053	723553.80	2225498.87	Аналитический метод	0.50	-
1054	723553.24	2225499.70	Аналитический метод	0.50	-
1055	723552.41	2225499.14	Аналитический метод	0.50	-
1056	723552.97	2225498.30	Аналитический метод	0.50	-
1053	723553.80	2225498.87	Аналитический метод	0.50	-
1057	723569.09	2225476.16	Аналитический метод	0.50	-
1058	723568.54	2225477.00	Аналитический метод	0.50	-

2. Сведения о характерных точках границ объекта					
Обозначение характерных точек границ	Координаты, м		Метод определения координат характерной точки	Средняя квадратическая погрешность положения характерной точки (Mt), м	Описание обозначения точки на местности (при наличии)
	X	Y			
1	2	3	4	5	6
1059	723567.70	2225476.44	Аналитический метод	0.50	-
1060	723568.26	2225475.60	Аналитический метод	0.50	-
1057	723569.09	2225476.16	Аналитический метод	0.50	-
1061	723647.06	2225509.39	Аналитический метод	0.50	-
1062	723647.05	2225510.40	Аналитический метод	0.50	-
1063	723646.05	2225510.38	Аналитический метод	0.50	-
1064	723646.06	2225509.38	Аналитический метод	0.50	-
1061	723647.06	2225509.39	Аналитический метод	0.50	-
1065	723647.27	2225473.70	Аналитический метод	0.50	-
1066	723647.25	2225474.70	Аналитический метод	0.50	-
1067	723646.25	2225474.68	Аналитический метод	0.50	-
1068	723646.27	2225473.68	Аналитический метод	0.50	-
1065	723647.27	2225473.70	Аналитический метод	0.50	-
1069	723666.35	2225519.02	Аналитический метод	0.50	-
1070	723665.91	2225519.92	Аналитический метод	0.50	-
1071	723665.01	2225519.48	Аналитический метод	0.50	-
1072	723665.45	2225518.58	Аналитический метод	0.50	-
1069	723666.35	2225519.02	Аналитический метод	0.50	-
1073	723404.33	2225524.22	Аналитический метод	0.50	-
1074	723404.89	2225525.06	Аналитический метод	0.50	-
1075	723404.05	2225525.62	Аналитический метод	0.50	-
1076	723403.50	2225524.78	Аналитический метод	0.50	-
1073	723404.33	2225524.22	Аналитический метод	0.50	-
1077	723371.11	2225465.60	Аналитический метод	0.50	-
1078	723371.54	2225466.50	Аналитический метод	0.50	-

2. Сведения о характерных точках границ объекта					
Обозначение характерных точек границ	Координаты, м		Метод определения координат характерной точки	Средняя квадратическая погрешность положения характерной точки (Mt), м	Описание обозначения точки на местности (при наличии)
	X	Y			
1	2	3	4	5	6
1079	723370.64	2225466.93	Аналитический метод	0.50	-
1080	723370.21	2225466.03	Аналитический метод	0.50	-
1077	723371.11	2225465.60	Аналитический метод	0.50	-
1081	723353.67	2225428.83	Аналитический метод	0.50	-
1082	723354.10	2225429.74	Аналитический метод	0.50	-
1083	723353.20	2225430.17	Аналитический метод	0.50	-
1084	723352.76	2225429.27	Аналитический метод	0.50	-
1081	723353.67	2225428.83	Аналитический метод	0.50	-
1085	723340.86	2225402.33	Аналитический метод	0.50	-
1086	723341.29	2225403.23	Аналитический метод	0.50	-
1087	723340.39	2225403.67	Аналитический метод	0.50	-
1088	723339.96	2225402.76	Аналитический метод	0.50	-
1085	723340.86	2225402.33	Аналитический метод	0.50	-
1089	723324.32	2225367.78	Аналитический метод	0.50	-
1090	723324.75	2225368.68	Аналитический метод	0.50	-
1091	723323.85	2225369.10	Аналитический метод	0.50	-
1092	723323.42	2225368.21	Аналитический метод	0.50	-
1089	723324.32	2225367.78	Аналитический метод	0.50	-
1093	723311.87	2225341.55	Аналитический метод	0.50	-
1094	723312.30	2225342.45	Аналитический метод	0.50	-
1095	723311.40	2225342.89	Аналитический метод	0.50	-
1096	723310.97	2225341.98	Аналитический метод	0.50	-
1093	723311.87	2225341.55	Аналитический метод	0.50	-
1097	723294.76	2225305.60	Аналитический метод	0.50	-
1098	723295.18	2225306.51	Аналитический метод	0.50	-

2. Сведения о характерных точках границ объекта					
Обозначение характерных точек границ	Координаты, м		Метод определения координат характерной точки	Средняя квадратическая погрешность положения характерной точки (M _t), м	Описание обозначения точки на местности (при наличии)
	X	Y			
1	2	3	4	5	6
1099	723294.28	2225306.94	Аналитический метод	0.50	-
1100	723293.85	2225306.03	Аналитический метод	0.50	-
1097	723294.76	2225305.60	Аналитический метод	0.50	-
1101	723264.55	2225237.37	Аналитический метод	0.50	-
1102	723264.92	2225238.30	Аналитический метод	0.50	-
1103	723264.00	2225238.67	Аналитический метод	0.50	-
1104	723263.62	2225237.74	Аналитический метод	0.50	-
1101	723264.55	2225237.37	Аналитический метод	0.50	-
1105	723219.96	2225554.14	Аналитический метод	0.50	-
1106	723219.28	2225554.88	Аналитический метод	0.50	-
1107	723218.55	2225554.19	Аналитический метод	0.50	-
1108	723219.23	2225553.47	Аналитический метод	0.50	-
1105	723219.96	2225554.14	Аналитический метод	0.50	-
1109	723186.32	2225522.69	Аналитический метод	0.50	-
1110	723185.64	2225523.42	Аналитический метод	0.50	-
1111	723184.91	2225522.73	Аналитический метод	0.50	-
1112	723185.60	2225522.01	Аналитический метод	0.50	-
1109	723186.32	2225522.69	Аналитический метод	0.50	-
1113	723146.83	2225485.41	Аналитический метод	0.50	-
1114	723146.15	2225486.15	Аналитический метод	0.50	-
1115	723145.42	2225485.47	Аналитический метод	0.50	-
1116	723146.10	2225484.73	Аналитический метод	0.50	-
1113	723146.83	2225485.41	Аналитический метод	0.50	-
1117	723102.97	2225444.77	Аналитический метод	0.50	-
1118	723102.29	2225445.49	Аналитический метод	0.50	-

2. Сведения о характерных точках границ объекта					
Обозначение характерных точек границ	Координаты, м		Метод определения координат характерной точки	Средняя квадратическая погрешность положения характерной точки (Mt), м	Описание обозначения точки на местности (при наличии)
	X	Y			
1	2	3	4	5	6
1119	723101.56	2225444.82	Аналитический метод	0.50	-
1120	723102.24	2225444.08	Аналитический метод	0.50	-
1117	723102.97	2225444.77	Аналитический метод	0.50	-
1121	723064.82	2225409.21	Аналитический метод	0.50	-
1122	723064.14	2225409.95	Аналитический метод	0.50	-
1123	723063.41	2225409.27	Аналитический метод	0.50	-
1124	723064.08	2225408.54	Аналитический метод	0.50	-
1121	723064.82	2225409.21	Аналитический метод	0.50	-
1125	723002.41	2225349.31	Аналитический метод	0.50	-
1126	723003.11	2225350.01	Аналитический метод	0.50	-
1127	723002.41	2225350.72	Аналитический метод	0.50	-
1128	723001.70	2225350.01	Аналитический метод	0.50	-
1125	723002.41	2225349.31	Аналитический метод	0.50	-
1129	723273.61	2225554.19	Аналитический метод	0.50	-
1130	723274.15	2225555.03	Аналитический метод	0.50	-
1131	723273.32	2225555.57	Аналитический метод	0.50	-
1132	723272.77	2225554.74	Аналитический метод	0.50	-
1129	723273.61	2225554.19	Аналитический метод	0.50	-
1133	723645.75	2225546.10	Аналитический метод	0.50	-
1134	723645.73	2225547.10	Аналитический метод	0.50	-
1135	723644.73	2225547.08	Аналитический метод	0.50	-
1136	723644.75	2225546.08	Аналитический метод	0.50	-
1133	723645.75	2225546.10	Аналитический метод	0.50	-
1137	723644.94	2225580.93	Аналитический метод	0.50	-
1138	723644.92	2225581.93	Аналитический метод	0.50	-

2. Сведения о характерных точках границ объекта					
Обозначение характерных точек границ	Координаты, м		Метод определения координат характерной точки	Средняя квадратическая погрешность положения характерной точки (Mt), м	Описание обозначения точки на местности (при наличии)
	X	Y			
1	2	3	4	5	6
1139	723643.92	2225581.91	Аналитический метод	0.50	-
1140	723643.94	2225580.91	Аналитический метод	0.50	-
1137	723644.94	2225580.93	Аналитический метод	0.50	-
1141	723644.37	2225616.90	Аналитический метод	0.50	-
1142	723644.35	2225617.89	Аналитический метод	0.50	-
1143	723643.35	2225617.86	Аналитический метод	0.50	-
1144	723643.38	2225616.87	Аналитический метод	0.50	-
1141	723644.37	2225616.90	Аналитический метод	0.50	-
1145	723602.58	2225636.02	Аналитический метод	0.50	-
1146	723602.16	2225636.93	Аналитический метод	0.50	-
1147	723601.26	2225636.51	Аналитический метод	0.50	-
1148	723601.67	2225635.60	Аналитический метод	0.50	-
1145	723602.58	2225636.02	Аналитический метод	0.50	-
1149	723568.01	2225619.95	Аналитический метод	0.50	-
1150	723567.60	2225620.86	Аналитический метод	0.50	-
1151	723566.69	2225620.45	Аналитический метод	0.50	-
1152	723567.10	2225619.54	Аналитический метод	0.50	-
1149	723568.01	2225619.95	Аналитический метод	0.50	-
1153	723540.56	2225607.51	Аналитический метод	0.50	-
1154	723540.15	2225608.42	Аналитический метод	0.50	-
1155	723539.24	2225608.01	Аналитический метод	0.50	-
1156	723539.65	2225607.10	Аналитический метод	0.50	-
1153	723540.56	2225607.51	Аналитический метод	0.50	-
1157	723277.09	2225647.90	Аналитический метод	0.50	-
1158	723277.70	2225648.69	Аналитический метод	0.50	-

2. Сведения о характерных точках границ объекта					
Обозначение характерных точек границ	Координаты, м		Метод определения координат характерной точки	Средняя квадратическая погрешность положения характерной точки (Mt), м	Описание обозначения точки на местности (при наличии)
	X	Y			
1	2	3	4	5	6
1159	723276.91	2225649.30	Аналитический метод	0.50	-
1160	723276.30	2225648.51	Аналитический метод	0.50	-
1157	723277.09	2225647.90	Аналитический метод	0.50	-
1161	723355.34	2225652.25	Аналитический метод	0.50	-
1162	723355.92	2225653.07	Аналитический метод	0.50	-
1163	723355.10	2225653.65	Аналитический метод	0.50	-
1164	723354.53	2225652.83	Аналитический метод	0.50	-
1161	723355.34	2225652.25	Аналитический метод	0.50	-
1165	723385.45	2225630.89	Аналитический метод	0.50	-
1166	723386.02	2225631.70	Аналитический метод	0.50	-
1167	723385.21	2225632.27	Аналитический метод	0.50	-
1168	723384.63	2225631.46	Аналитический метод	0.50	-
1165	723385.45	2225630.89	Аналитический метод	0.50	-
1169	723420.73	2225606.04	Аналитический метод	0.50	-
1170	723421.32	2225606.85	Аналитический метод	0.50	-
1171	723420.51	2225607.44	Аналитический метод	0.50	-
1172	723419.92	2225606.63	Аналитический метод	0.50	-
1169	723420.73	2225606.04	Аналитический метод	0.50	-
1173	723454.42	2225581.52	Аналитический метод	0.50	-
1174	723455.00	2225582.33	Аналитический метод	0.50	-
1175	723454.19	2225582.92	Аналитический метод	0.50	-
1176	723453.60	2225582.10	Аналитический метод	0.50	-
1173	723454.42	2225581.52	Аналитический метод	0.50	-
1177	723489.37	2225557.09	Аналитический метод	0.50	-
1178	723489.95	2225557.90	Аналитический метод	0.50	-

2. Сведения о характерных точках границ объекта					
Обозначение характерных точек границ	Координаты, м		Метод определения координат характерной точки	Средняя квадратическая погрешность положения характерной точки (Mt), м	Описание обозначения точки на местности (при наличии)
	X	Y			
1	2	3	4	5	6
1179	723489.13	2225558.48	Аналитический метод	0.50	-
1180	723488.56	2225557.66	Аналитический метод	0.50	-
1177	723489.37	2225557.09	Аналитический метод	0.50	-
1181	723472.36	2225690.31	Аналитический метод	0.50	-
1182	723472.08	2225691.27	Аналитический метод	0.50	-
1183	723471.12	2225690.99	Аналитический метод	0.50	-
1184	723471.40	2225690.03	Аналитический метод	0.50	-
1181	723472.36	2225690.31	Аналитический метод	0.50	-
1185	723473.66	2225685.85	Аналитический метод	0.50	-
1186	723473.38	2225686.81	Аналитический метод	0.50	-
1187	723472.42	2225686.53	Аналитический метод	0.50	-
1188	723472.70	2225685.57	Аналитический метод	0.50	-
1185	723473.66	2225685.85	Аналитический метод	0.50	-
1189	723375.60	2225667.90	Аналитический метод	0.50	-
1190	723376.13	2225668.75	Аналитический метод	0.50	-
1191	723375.27	2225669.28	Аналитический метод	0.50	-
1192	723374.75	2225668.42	Аналитический метод	0.50	-
1189	723375.60	2225667.90	Аналитический метод	0.50	-
1193	723400.68	2225652.48	Аналитический метод	0.50	-
1194	723401.22	2225653.32	Аналитический метод	0.50	-
1195	723400.38	2225653.86	Аналитический метод	0.50	-
1196	723399.84	2225653.02	Аналитический метод	0.50	-
1193	723400.68	2225652.48	Аналитический метод	0.50	-
1197	723452.96	2225662.22	Аналитический метод	0.50	-
1198	723453.62	2225662.97	Аналитический метод	0.50	-

2. Сведения о характерных точках границ объекта					
Обозначение характерных точек границ	Координаты, м		Метод определения координат характерной точки	Средняя квадратическая погрешность положения характерной точки (Mt), м	Описание обозначения точки на местности (при наличии)
	X	Y			
1	2	3	4	5	6
1199	723452.86	2225663.63	Аналитический метод	0.50	-
1200	723452.21	2225662.87	Аналитический метод	0.50	-
1197	723452.96	2225662.22	Аналитический метод	0.50	-
1201	723353.54	2225701.92	Аналитический метод	0.50	-
1202	723354.05	2225702.79	Аналитический метод	0.50	-
1203	723353.19	2225703.29	Аналитический метод	0.50	-
1204	723352.68	2225702.43	Аналитический метод	0.50	-
1201	723353.54	2225701.92	Аналитический метод	0.50	-
1205	723386.81	2225682.11	Аналитический метод	0.50	-
1206	723387.32	2225682.97	Аналитический метод	0.50	-
1207	723386.46	2225683.48	Аналитический метод	0.50	-
1208	723385.95	2225682.62	Аналитический метод	0.50	-
1205	723386.81	2225682.11	Аналитический метод	0.50	-
1209	722700.38	2225018.68	Аналитический метод	0.50	-
1210	722700.98	2225019.48	Аналитический метод	0.50	-
1211	722700.19	2225020.08	Аналитический метод	0.50	-
1212	722699.58	2225019.29	Аналитический метод	0.50	-
1209	722700.38	2225018.68	Аналитический метод	0.50	-
1213	722655.62	2225052.73	Аналитический метод	0.50	-
1214	722656.23	2225053.52	Аналитический метод	0.50	-
1215	722655.44	2225054.13	Аналитический метод	0.50	-
1216	722654.83	2225053.34	Аналитический метод	0.50	-
1213	722655.62	2225052.73	Аналитический метод	0.50	-
1217	722596.01	2225098.56	Аналитический метод	0.50	-
1218	722596.61	2225099.35	Аналитический метод	0.50	-

2. Сведения о характерных точках границ объекта					
Обозначение характерных точек границ	Координаты, м		Метод определения координат характерной точки	Средняя квадратическая погрешность положения характерной точки (Mt), м	Описание обозначения точки на местности (при наличии)
	X	Y			
1	2	3	4	5	6
1219	722595.82	2225099.96	Аналитический метод	0.50	-
1220	722595.21	2225099.16	Аналитический метод	0.50	-
1217	722596.01	2225098.56	Аналитический метод	0.50	-
1221	722545.78	2225137.04	Аналитический метод	0.50	-
1222	722546.39	2225137.84	Аналитический метод	0.50	-
1223	722545.59	2225138.44	Аналитический метод	0.50	-
1224	722544.99	2225137.65	Аналитический метод	0.50	-
1221	722545.78	2225137.04	Аналитический метод	0.50	-
1225	722495.86	2225175.12	Аналитический метод	0.50	-
1226	722496.47	2225175.91	Аналитический метод	0.50	-
1227	722495.67	2225176.52	Аналитический метод	0.50	-
1228	722495.07	2225175.72	Аналитический метод	0.50	-
1225	722495.86	2225175.12	Аналитический метод	0.50	-
1229	722434.36	2225221.93	Аналитический метод	0.50	-
1230	722434.97	2225222.72	Аналитический метод	0.50	-
1231	722434.17	2225223.33	Аналитический метод	0.50	-
1232	722433.57	2225222.53	Аналитический метод	0.50	-
1229	722434.36	2225221.93	Аналитический метод	0.50	-
1233	722390.07	2225255.59	Аналитический метод	0.50	-
1234	722390.68	2225256.39	Аналитический метод	0.50	-
1235	722389.88	2225256.99	Аналитический метод	0.50	-
1236	722389.28	2225256.20	Аналитический метод	0.50	-
1233	722390.07	2225255.59	Аналитический метод	0.50	-
1237	722272.17	2225313.69	Аналитический метод	0.50	-
1238	722272.32	2225314.68	Аналитический метод	0.50	-

2. Сведения о характерных точках границ объекта					
Обозначение характерных точек границ	Координаты, м		Метод определения координат характерной точки	Средняя квадратическая погрешность положения характерной точки (Mt), м	Описание обозначения точки на местности (при наличии)
	X	Y			
1	2	3	4	5	6
1239	722271.33	2225314.83	Аналитический метод	0.50	-
1240	722271.18	2225313.84	Аналитический метод	0.50	-
1237	722272.17	2225313.69	Аналитический метод	0.50	-
1241	722211.03	2225322.77	Аналитический метод	0.50	-
1242	722211.17	2225323.76	Аналитический метод	0.50	-
1243	722210.18	2225323.90	Аналитический метод	0.50	-
1244	722210.04	2225322.91	Аналитический метод	0.50	-
1241	722211.03	2225322.77	Аналитический метод	0.50	-
1245	722154.89	2225330.74	Аналитический метод	0.50	-
1246	722155.04	2225331.73	Аналитический метод	0.50	-
1247	722154.05	2225331.88	Аналитический метод	0.50	-
1248	722153.90	2225330.89	Аналитический метод	0.50	-
1245	722154.89	2225330.74	Аналитический метод	0.50	-
1249	722091.43	2225340.27	Аналитический метод	0.50	-
1250	722091.57	2225341.26	Аналитический метод	0.50	-
1251	722090.58	2225341.40	Аналитический метод	0.50	-
1252	722090.44	2225340.41	Аналитический метод	0.50	-
1249	722091.43	2225340.27	Аналитический метод	0.50	-
1253	722033.70	2225348.19	Аналитический метод	0.50	-
1254	722033.85	2225349.18	Аналитический метод	0.50	-
1255	722032.85	2225349.32	Аналитический метод	0.50	-
1256	722032.71	2225348.33	Аналитический метод	0.50	-
1253	722033.70	2225348.19	Аналитический метод	0.50	-
1257	721971.65	2225357.13	Аналитический метод	0.50	-
1258	721971.79	2225358.12	Аналитический метод	0.50	-

2. Сведения о характерных точках границ объекта					
Обозначение характерных точек границ	Координаты, м		Метод определения координат характерной точки	Средняя квадратическая погрешность положения характерной точки (Mt), м	Описание обозначения точки на местности (при наличии)
	X	Y			
1	2	3	4	5	6
1259	721970.80	2225358.27	Аналитический метод	0.50	-
1260	721970.66	2225357.28	Аналитический метод	0.50	-
1257	721971.65	2225357.13	Аналитический метод	0.50	-
1261	721908.13	2225366.17	Аналитический метод	0.50	-
1262	721908.27	2225367.16	Аналитический метод	0.50	-
1263	721907.28	2225367.30	Аналитический метод	0.50	-
1264	721907.14	2225366.31	Аналитический метод	0.50	-
1261	721908.13	2225366.17	Аналитический метод	0.50	-
1265	721833.40	2225376.74	Аналитический метод	0.50	-
1266	721833.54	2225377.73	Аналитический метод	0.50	-
1267	721832.55	2225377.87	Аналитический метод	0.50	-
1268	721832.41	2225376.88	Аналитический метод	0.50	-
1265	721833.40	2225376.74	Аналитический метод	0.50	-
1269	721748.40	2225388.53	Аналитический метод	0.50	-
1270	721748.54	2225389.52	Аналитический метод	0.50	-
1271	721747.55	2225389.66	Аналитический метод	0.50	-
1272	721747.41	2225388.67	Аналитический метод	0.50	-
1269	721748.40	2225388.53	Аналитический метод	0.50	-
1273	721674.21	2225399.04	Аналитический метод	0.50	-
1274	721674.35	2225400.04	Аналитический метод	0.50	-
1275	721673.35	2225400.17	Аналитический метод	0.50	-
1276	721673.22	2225399.18	Аналитический метод	0.50	-
1273	721674.21	2225399.04	Аналитический метод	0.50	-
1277	721589.69	2225410.53	Аналитический метод	0.50	-
1278	721589.82	2225411.52	Аналитический метод	0.50	-

2. Сведения о характерных точках границ объекта					
Обозначение характерных точек границ	Координаты, м		Метод определения координат характерной точки	Средняя квадратическая погрешность положения характерной точки (Mt), м	Описание обозначения точки на местности (при наличии)
	X	Y			
1	2	3	4	5	6
1279	721588.83	2225411.65	Аналитический метод	0.50	-
1280	721588.70	2225410.66	Аналитический метод	0.50	-
1277	721589.69	2225410.53	Аналитический метод	0.50	-
1281	721508.40	2225421.50	Аналитический метод	0.50	-
1282	721508.54	2225422.49	Аналитический метод	0.50	-
1283	721507.55	2225422.63	Аналитический метод	0.50	-
1284	721507.41	2225421.64	Аналитический метод	0.50	-
1281	721508.40	2225421.50	Аналитический метод	0.50	-
1285	721427.66	2225432.95	Аналитический метод	0.50	-
1286	721427.81	2225433.94	Аналитический метод	0.50	-
1287	721426.82	2225434.08	Аналитический метод	0.50	-
1288	721426.68	2225433.10	Аналитический метод	0.50	-
1285	721427.66	2225432.95	Аналитический метод	0.50	-
1289	721362.01	2225442.62	Аналитический метод	0.50	-
1290	721362.14	2225443.61	Аналитический метод	0.50	-
1291	721361.15	2225443.74	Аналитический метод	0.50	-
1292	721361.02	2225442.75	Аналитический метод	0.50	-
1289	721362.01	2225442.62	Аналитический метод	0.50	-
1293	721275.49	2225454.23	Аналитический метод	0.50	-
1294	721275.63	2225455.22	Аналитический метод	0.50	-
1295	721274.64	2225455.36	Аналитический метод	0.50	-
1296	721274.50	2225454.36	Аналитический метод	0.50	-
1293	721275.49	2225454.23	Аналитический метод	0.50	-
1297	721211.94	2225463.05	Аналитический метод	0.50	-
1298	721212.08	2225464.04	Аналитический метод	0.50	-

2. Сведения о характерных точках границ объекта					
Обозначение характерных точек границ	Координаты, м		Метод определения координат характерной точки	Средняя квадратическая погрешность положения характерной точки (Mt), м	Описание обозначения точки на местности (при наличии)
	X	Y			
1	2	3	4	5	6
1299	721211.09	2225464.18	Аналитический метод	0.50	-
1300	721210.95	2225463.19	Аналитический метод	0.50	-
1297	721211.94	2225463.05	Аналитический метод	0.50	-
1301	721146.95	2225472.30	Аналитический метод	0.50	-
1302	721147.09	2225473.29	Аналитический метод	0.50	-
1303	721146.10	2225473.43	Аналитический метод	0.50	-
1304	721145.96	2225472.44	Аналитический метод	0.50	-
1301	721146.95	2225472.30	Аналитический метод	0.50	-
1305	721085.33	2225480.96	Аналитический метод	0.50	-
1306	721085.47	2225481.95	Аналитический метод	0.50	-
1307	721084.48	2225482.09	Аналитический метод	0.50	-
1308	721084.34	2225481.10	Аналитический метод	0.50	-
1305	721085.33	2225480.96	Аналитический метод	0.50	-
1309	721015.42	2225490.99	Аналитический метод	0.50	-
1310	721015.56	2225491.98	Аналитический метод	0.50	-
1311	721014.57	2225492.12	Аналитический метод	0.50	-
1312	721014.43	2225491.13	Аналитический метод	0.50	-
1309	721015.42	2225490.99	Аналитический метод	0.50	-
1313	720928.71	2225503.35	Аналитический метод	0.50	-
1314	720928.85	2225504.34	Аналитический метод	0.50	-
1315	720927.86	2225504.48	Аналитический метод	0.50	-
1316	720927.72	2225503.49	Аналитический метод	0.50	-
1313	720928.71	2225503.35	Аналитический метод	0.50	-
1317	720844.23	2225515.46	Аналитический метод	0.50	-
1318	720844.37	2225516.45	Аналитический метод	0.50	-

2. Сведения о характерных точках границ объекта

Обозначение характерных точек границ	Координаты, м		Метод определения координат характерной точки	Средняя квадратическая погрешность положения характерной точки (Mt), м	Описание обозначения точки на местности (при наличии)
	X	Y			
1	2	3	4	5	6
1319	720843.38	2225516.59	Аналитический метод	0.50	-
1320	720843.24	2225515.60	Аналитический метод	0.50	-
1317	720844.23	2225515.46	Аналитический метод	0.50	-
1321	720763.70	2225526.96	Аналитический метод	0.50	-
1322	720763.84	2225527.95	Аналитический метод	0.50	-
1323	720762.85	2225528.09	Аналитический метод	0.50	-
1324	720762.71	2225527.10	Аналитический метод	0.50	-
1321	720763.70	2225526.96	Аналитический метод	0.50	-
1325	720691.45	2225537.40	Аналитический метод	0.50	-
1326	720691.59	2225538.39	Аналитический метод	0.50	-
1327	720690.60	2225538.53	Аналитический метод	0.50	-
1328	720690.46	2225537.54	Аналитический метод	0.50	-
1325	720691.45	2225537.40	Аналитический метод	0.50	-
1329	720615.82	2225548.42	Аналитический метод	0.50	-
1330	720615.97	2225549.41	Аналитический метод	0.50	-
1331	720614.98	2225549.56	Аналитический метод	0.50	-
1332	720614.83	2225548.57	Аналитический метод	0.50	-
1329	720615.82	2225548.42	Аналитический метод	0.50	-
1333	720544.44	2225558.98	Аналитический метод	0.50	-
1334	720544.58	2225559.97	Аналитический метод	0.50	-
1335	720543.59	2225560.11	Аналитический метод	0.50	-
1336	720543.45	2225559.12	Аналитический метод	0.50	-
1333	720544.44	2225558.98	Аналитический метод	0.50	-
1337	720489.44	2225566.82	Аналитический метод	0.50	-
1338	720489.59	2225567.81	Аналитический метод	0.50	-

2. Сведения о характерных точках границ объекта					
Обозначение характерных точек границ	Координаты, м		Метод определения координат характерной точки	Средняя квадратическая погрешность положения характерной точки (Mt), м	Описание обозначения точки на местности (при наличии)
	X	Y			
1	2	3	4	5	6
1339	720488.59	2225567.95	Аналитический метод	0.50	-
1340	720488.45	2225566.96	Аналитический метод	0.50	-
1337	720489.44	2225566.82	Аналитический метод	0.50	-
1341	720431.95	2225575.16	Аналитический метод	0.50	-
1342	720432.09	2225576.14	Аналитический метод	0.50	-
1343	720431.11	2225576.29	Аналитический метод	0.50	-
1344	720430.96	2225575.30	Аналитический метод	0.50	-
1341	720431.95	2225575.16	Аналитический метод	0.50	-
1345	720386.12	2225581.87	Аналитический метод	0.50	-
1346	720386.27	2225582.86	Аналитический метод	0.50	-
1347	720385.28	2225583.01	Аналитический метод	0.50	-
1348	720385.13	2225582.02	Аналитический метод	0.50	-
1345	720386.12	2225581.87	Аналитический метод	0.50	-
1349	720320.14	2225591.88	Аналитический метод	0.50	-
1350	720320.28	2225592.87	Аналитический метод	0.50	-
1351	720319.29	2225593.01	Аналитический метод	0.50	-
1352	720319.15	2225592.02	Аналитический метод	0.50	-
1349	720320.14	2225591.88	Аналитический метод	0.50	-
1353	720257.59	2225600.50	Аналитический метод	0.50	-
1354	720257.73	2225601.49	Аналитический метод	0.50	-
1355	720256.74	2225601.63	Аналитический метод	0.50	-
1356	720256.60	2225600.64	Аналитический метод	0.50	-
1353	720257.59	2225600.50	Аналитический метод	0.50	-
1357	720191.86	2225610.21	Аналитический метод	0.50	-
1358	720192.00	2225611.20	Аналитический метод	0.50	-

2. Сведения о характерных точках границ объекта					
Обозначение характерных точек границ	Координаты, м		Метод определения координат характерной точки	Средняя квадратическая погрешность положения характерной точки (Mt), м	Описание обозначения точки на местности (при наличии)
	X	Y			
1	2	3	4	5	6
1359	720191.01	2225611.34	Аналитический метод	0.50	-
1360	720190.87	2225610.35	Аналитический метод	0.50	-
1357	720191.86	2225610.21	Аналитический метод	0.50	-
1361	720134.02	2225617.94	Аналитический метод	0.50	-
1362	720134.17	2225618.93	Аналитический метод	0.50	-
1363	720133.18	2225619.08	Аналитический метод	0.50	-
1364	720133.03	2225618.09	Аналитический метод	0.50	-
1361	720134.02	2225617.94	Аналитический метод	0.50	-
1365	720066.90	2225627.84	Аналитический метод	0.50	-
1366	720067.04	2225628.83	Аналитический метод	0.50	-
1367	720066.05	2225628.97	Аналитический метод	0.50	-
1368	720065.91	2225627.98	Аналитический метод	0.50	-
1365	720066.90	2225627.84	Аналитический метод	0.50	-
1369	719999.45	2225637.58	Аналитический метод	0.50	-
1370	719999.59	2225638.57	Аналитический метод	0.50	-
1371	719998.60	2225638.71	Аналитический метод	0.50	-
1372	719998.46	2225637.72	Аналитический метод	0.50	-
1369	719999.45	2225637.58	Аналитический метод	0.50	-
1373	719929.54	2225647.44	Аналитический метод	0.50	-
1374	719929.68	2225648.43	Аналитический метод	0.50	-
1375	719928.69	2225648.57	Аналитический метод	0.50	-
1376	719928.55	2225647.58	Аналитический метод	0.50	-
1373	719929.54	2225647.44	Аналитический метод	0.50	-
1377	719859.52	2225657.05	Аналитический метод	0.50	-
1378	719859.66	2225658.04	Аналитический метод	0.50	-

2. Сведения о характерных точках границ объекта					
Обозначение характерных точек границ	Координаты, м		Метод определения координат характерной точки	Средняя квадратическая погрешность положения характерной точки (Mt), м	Описание обозначения точки на местности (при наличии)
	X	Y			
1	2	3	4	5	6
1379	719858.67	2225658.18	Аналитический метод	0.50	-
1380	719858.53	2225657.19	Аналитический метод	0.50	-
1377	719859.52	2225657.05	Аналитический метод	0.50	-
1381	719794.12	2225666.05	Аналитический метод	0.50	-
1382	719794.26	2225667.04	Аналитический метод	0.50	-
1383	719793.27	2225667.18	Аналитический метод	0.50	-
1384	719793.13	2225666.19	Аналитический метод	0.50	-
1381	719794.12	2225666.05	Аналитический метод	0.50	-
1385	719726.59	2225675.34	Аналитический метод	0.50	-
1386	719726.72	2225676.33	Аналитический метод	0.50	-
1387	719725.73	2225676.46	Аналитический метод	0.50	-
1388	719725.60	2225675.47	Аналитический метод	0.50	-
1385	719726.59	2225675.34	Аналитический метод	0.50	-
1389	719656.96	2225684.53	Аналитический метод	0.50	-
1390	719657.09	2225685.52	Аналитический метод	0.50	-
1391	719656.10	2225685.65	Аналитический метод	0.50	-
1392	719655.97	2225684.66	Аналитический метод	0.50	-
1389	719656.96	2225684.53	Аналитический метод	0.50	-
1393	719582.18	2225694.50	Аналитический метод	0.50	-
1394	719582.32	2225695.49	Аналитический метод	0.50	-
1395	719581.33	2225695.63	Аналитический метод	0.50	-
1396	719581.19	2225694.64	Аналитический метод	0.50	-
1393	719582.18	2225694.50	Аналитический метод	0.50	-
1397	719512.21	2225704.13	Аналитический метод	0.50	-
1398	719512.34	2225705.12	Аналитический метод	0.50	-

2. Сведения о характерных точках границ объекта					
Обозначение характерных точек границ	Координаты, м		Метод определения координат характерной точки	Средняя квадратическая погрешность положения характерной точки (Mt), м	Описание обозначения точки на местности (при наличии)
	X	Y			
1	2	3	4	5	6
1399	719511.35	2225705.25	Аналитический метод	0.50	-
1400	719511.22	2225704.26	Аналитический метод	0.50	-
1397	719512.21	2225704.13	Аналитический метод	0.50	-
1401	719429.31	2225715.11	Аналитический метод	0.50	-
1402	719429.43	2225716.10	Аналитический метод	0.50	-
1403	719428.44	2225716.23	Аналитический метод	0.50	-
1404	719428.31	2225715.24	Аналитический метод	0.50	-
1401	719429.31	2225715.11	Аналитический метод	0.50	-
1405	719350.44	2225725.15	Аналитический метод	0.50	-
1406	719350.57	2225726.14	Аналитический метод	0.50	-
1407	719349.58	2225726.27	Аналитический метод	0.50	-
1408	719349.45	2225725.28	Аналитический метод	0.50	-
1405	719350.44	2225725.15	Аналитический метод	0.50	-
1409	719285.04	2225733.71	Аналитический метод	0.50	-
1410	719285.18	2225734.70	Аналитический метод	0.50	-
1411	719284.19	2225734.84	Аналитический метод	0.50	-
1412	719284.05	2225733.85	Аналитический метод	0.50	-
1409	719285.04	2225733.71	Аналитический метод	0.50	-
1413	719221.04	2225742.49	Аналитический метод	0.50	-
1414	719221.17	2225743.49	Аналитический метод	0.50	-
1415	719220.18	2225743.62	Аналитический метод	0.50	-
1416	719220.04	2225742.63	Аналитический метод	0.50	-
1413	719221.04	2225742.49	Аналитический метод	0.50	-
1417	719142.03	2225753.23	Аналитический метод	0.50	-
1418	719142.16	2225754.22	Аналитический метод	0.50	-

2. Сведения о характерных точках границ объекта					
Обозначение характерных точек границ	Координаты, м		Метод определения координат характерной точки	Средняя квадратическая погрешность положения характерной точки (Mt), м	Описание обозначения точки на местности (при наличии)
	X	Y			
1	2	3	4	5	6
1419	719141.17	2225754.35	Аналитический метод	0.50	-
1420	719141.04	2225753.36	Аналитический метод	0.50	-
1417	719142.03	2225753.23	Аналитический метод	0.50	-
1421	719071.31	2225762.69	Аналитический метод	0.50	-
1422	719071.44	2225763.68	Аналитический метод	0.50	-
1423	719070.44	2225763.81	Аналитический метод	0.50	-
1424	719070.32	2225762.82	Аналитический метод	0.50	-
1421	719071.31	2225762.69	Аналитический метод	0.50	-
1425	718982.82	2225774.37	Аналитический метод	0.50	-
1426	718982.25	2225775.18	Аналитический метод	0.50	-
1427	718981.43	2225774.61	Аналитический метод	0.50	-
1428	718982.00	2225773.80	Аналитический метод	0.50	-
1425	718982.82	2225774.37	Аналитический метод	0.50	-
1429	718927.27	2225735.71	Аналитический метод	0.50	-
1430	718926.70	2225736.54	Аналитический метод	0.50	-
1431	718925.88	2225735.97	Аналитический метод	0.50	-
1432	718926.45	2225735.14	Аналитический метод	0.50	-
1429	718927.27	2225735.71	Аналитический метод	0.50	-
1433	718864.80	2225692.35	Аналитический метод	0.50	-
1434	718864.23	2225693.18	Аналитический метод	0.50	-
1435	718863.41	2225692.61	Аналитический метод	0.50	-
1436	718863.98	2225691.78	Аналитический метод	0.50	-
1433	718864.80	2225692.35	Аналитический метод	0.50	-
1437	718805.83	2225651.16	Аналитический метод	0.50	-
1438	718805.26	2225651.99	Аналитический метод	0.50	-

2. Сведения о характерных точках границ объекта					
Обозначение характерных точек границ	Координаты, м		Метод определения координат характерной точки	Средняя квадратическая погрешность положения характерной точки (M _t), м	Описание обозначения точки на местности (при наличии)
	X	Y			
1	2	3	4	5	6
1439	718804.43	2225651.41	Аналитический метод	0.50	-
1440	718805.01	2225650.59	Аналитический метод	0.50	-
1437	718805.83	2225651.16	Аналитический метод	0.50	-
1441	718745.29	2225609.31	Аналитический метод	0.50	-
1442	718744.72	2225610.12	Аналитический метод	0.50	-
1443	718743.90	2225609.55	Аналитический метод	0.50	-
1444	718744.47	2225608.74	Аналитический метод	0.50	-
1441	718745.29	2225609.31	Аналитический метод	0.50	-
1445	718657.21	2225548.11	Аналитический метод	0.50	-
1446	718656.64	2225548.94	Аналитический метод	0.50	-
1447	718655.82	2225548.36	Аналитический метод	0.50	-
1448	718656.39	2225547.54	Аналитический метод	0.50	-
1445	718657.21	2225548.11	Аналитический метод	0.50	-
1449	718568.61	2225486.33	Аналитический метод	0.50	-
1450	718568.48	2225487.32	Аналитический метод	0.50	-
1451	718567.49	2225487.19	Аналитический метод	0.50	-
1452	718567.62	2225486.20	Аналитический метод	0.50	-
1449	718568.61	2225486.33	Аналитический метод	0.50	-
1453	718502.15	2225477.81	Аналитический метод	0.50	-
1454	718502.03	2225478.80	Аналитический метод	0.50	-
1455	718501.04	2225478.67	Аналитический метод	0.50	-
1456	718501.16	2225477.68	Аналитический метод	0.50	-
1453	718502.15	2225477.81	Аналитический метод	0.50	-
1457	718436.67	2225469.86	Аналитический метод	0.50	-
1458	718436.54	2225470.85	Аналитический метод	0.50	-

2. Сведения о характерных точках границ объекта					
Обозначение характерных точек границ	Координаты, м		Метод определения координат характерной точки	Средняя квадратическая погрешность положения характерной точки (Mt), м	Описание обозначения точки на местности (при наличии)
	X	Y			
1	2	3	4	5	6
1459	718435.55	2225470.72	Аналитический метод	0.50	-
1460	718435.68	2225469.73	Аналитический метод	0.50	-
1457	718436.67	2225469.86	Аналитический метод	0.50	-
1461	718370.28	2225461.08	Аналитический метод	0.50	-
1462	718370.15	2225462.07	Аналитический метод	0.50	-
1463	718369.16	2225461.94	Аналитический метод	0.50	-
1464	718369.28	2225460.95	Аналитический метод	0.50	-
1461	718370.28	2225461.08	Аналитический метод	0.50	-
1465	718305.81	2225453.02	Аналитический метод	0.50	-
1466	718305.69	2225454.02	Аналитический метод	0.50	-
1467	718304.69	2225453.90	Аналитический метод	0.50	-
1468	718304.82	2225452.90	Аналитический метод	0.50	-
1465	718305.81	2225453.02	Аналитический метод	0.50	-
1469	718239.82	2225444.78	Аналитический метод	0.50	-
1470	718239.69	2225445.78	Аналитический метод	0.50	-
1471	718238.70	2225445.66	Аналитический метод	0.50	-
1472	718238.82	2225444.66	Аналитический метод	0.50	-
1469	718239.82	2225444.78	Аналитический метод	0.50	-
1473	718173.92	2225436.64	Аналитический метод	0.50	-
1474	718173.79	2225437.64	Аналитический метод	0.50	-
1475	718172.80	2225437.52	Аналитический метод	0.50	-
1476	718172.93	2225436.52	Аналитический метод	0.50	-
1473	718173.92	2225436.64	Аналитический метод	0.50	-
1477	718113.48	2225428.95	Аналитический метод	0.50	-
1478	718113.36	2225429.95	Аналитический метод	0.50	-

2. Сведения о характерных точках границ объекта					
Обозначение характерных точек границ	Координаты, м		Метод определения координат характерной точки	Средняя квадратическая погрешность положения характерной точки (Mt), м	Описание обозначения точки на местности (при наличии)
	X	Y			
1	2	3	4	5	6
1479	718112.36	2225429.83	Аналитический метод	0.50	-
1480	718112.49	2225428.83	Аналитический метод	0.50	-
1477	718113.48	2225428.95	Аналитический метод	0.50	-
1481	718037.48	2225419.28	Аналитический метод	0.50	-
1482	718037.35	2225420.27	Аналитический метод	0.50	-
1483	718036.36	2225420.14	Аналитический метод	0.50	-
1484	718036.48	2225419.15	Аналитический метод	0.50	-
1481	718037.48	2225419.28	Аналитический метод	0.50	-
1485	717967.64	2225410.37	Аналитический метод	0.50	-
1486	717967.51	2225411.36	Аналитический метод	0.50	-
1487	717966.52	2225411.23	Аналитический метод	0.50	-
1488	717966.65	2225410.24	Аналитический метод	0.50	-
1485	717967.64	2225410.37	Аналитический метод	0.50	-
1489	717894.18	2225400.96	Аналитический метод	0.50	-
1490	717894.05	2225401.95	Аналитический метод	0.50	-
1491	717893.06	2225401.82	Аналитический метод	0.50	-
1492	717893.18	2225400.83	Аналитический метод	0.50	-
1489	717894.18	2225400.96	Аналитический метод	0.50	-
1493	717812.60	2225390.66	Аналитический метод	0.50	-
1494	717812.47	2225391.65	Аналитический метод	0.50	-
1495	717811.48	2225391.52	Аналитический метод	0.50	-
1496	717811.61	2225390.53	Аналитический метод	0.50	-
1493	717812.60	2225390.66	Аналитический метод	0.50	-
1497	717751.41	2225382.67	Аналитический метод	0.50	-
1498	717751.29	2225383.66	Аналитический метод	0.50	-

2. Сведения о характерных точках границ объекта

Обозначение характерных точек границ	Координаты, м		Метод определения координат характерной точки	Средняя квадратическая погрешность положения характерной точки (Mt), м	Описание обозначения точки на местности (при наличии)
	X	Y			
1	2	3	4	5	6
1499	717750.30	2225383.53	Аналитический метод	0.50	-
1500	717750.42	2225382.54	Аналитический метод	0.50	-
1497	717751.41	2225382.67	Аналитический метод	0.50	-
1501	717684.81	2225374.48	Аналитический метод	0.50	-
1502	717684.69	2225375.47	Аналитический метод	0.50	-
1503	717683.70	2225375.36	Аналитический метод	0.50	-
1504	717683.82	2225374.37	Аналитический метод	0.50	-
1501	717684.81	2225374.48	Аналитический метод	0.50	-
1505	717619.57	2225366.55	Аналитический метод	0.50	-
1506	717619.44	2225367.54	Аналитический метод	0.50	-
1507	717618.45	2225367.41	Аналитический метод	0.50	-
1508	717618.57	2225366.42	Аналитический метод	0.50	-
1505	717619.57	2225366.55	Аналитический метод	0.50	-
1509	717562.82	2225359.29	Аналитический метод	0.50	-
1510	717562.69	2225360.28	Аналитический метод	0.50	-
1511	717561.70	2225360.15	Аналитический метод	0.50	-
1512	717561.83	2225359.16	Аналитический метод	0.50	-
1509	717562.82	2225359.29	Аналитический метод	0.50	-
1513	717481.81	2225348.69	Аналитический метод	0.50	-
1514	717481.69	2225349.68	Аналитический метод	0.50	-
1515	717480.70	2225349.55	Аналитический метод	0.50	-
1516	717480.82	2225348.56	Аналитический метод	0.50	-
1513	717481.81	2225348.69	Аналитический метод	0.50	-
1517	717412.50	2225340.42	Аналитический метод	0.50	-
1518	717412.11	2225341.35	Аналитический метод	0.50	-

2. Сведения о характерных точках границ объекта					
Обозначение характерных точек границ	Координаты, м		Метод определения координат характерной точки	Средняя квадратическая погрешность положения характерной точки (Mt), м	Описание обозначения точки на местности (при наличии)
	X	Y			
1	2	3	4	5	6
1519	717411.19	2225340.96	Аналитический метод	0.50	-
1520	717411.58	2225340.03	Аналитический метод	0.50	-
1517	717412.50	2225340.42	Аналитический метод	0.50	-
1521	717357.54	2225317.19	Аналитический метод	0.50	-
1522	717357.15	2225318.12	Аналитический метод	0.50	-
1523	717356.23	2225317.73	Аналитический метод	0.50	-
1524	717356.62	2225316.80	Аналитический метод	0.50	-
1521	717357.54	2225317.19	Аналитический метод	0.50	-
1525	717292.63	2225289.94	Аналитический метод	0.50	-
1526	717292.24	2225290.87	Аналитический метод	0.50	-
1527	717291.32	2225290.47	Аналитический метод	0.50	-
1528	717291.71	2225289.56	Аналитический метод	0.50	-
1525	717292.63	2225289.94	Аналитический метод	0.50	-
1529	717226.99	2225262.00	Аналитический метод	0.50	-
1530	717226.60	2225262.91	Аналитический метод	0.50	-
1531	717225.68	2225262.52	Аналитический метод	0.50	-
1532	717226.07	2225261.61	Аналитический метод	0.50	-
1529	717226.99	2225262.00	Аналитический метод	0.50	-
1533	717167.25	2225236.76	Аналитический метод	0.50	-
1534	717166.85	2225237.69	Аналитический метод	0.50	-
1535	717165.93	2225237.30	Аналитический метод	0.50	-
1536	717166.32	2225236.37	Аналитический метод	0.50	-
1533	717167.25	2225236.76	Аналитический метод	0.50	-
1537	717103.63	2225210.03	Аналитический метод	0.50	-
1538	717103.24	2225210.94	Аналитический метод	0.50	-

2. Сведения о характерных точках границ объекта					
Обозначение характерных точек границ	Координаты, м		Метод определения координат характерной точки	Средняя квадратическая погрешность положения характерной точки (Mt), м	Описание обозначения точки на местности (при наличии)
	X	Y			
1	2	3	4	5	6
1539	717102.32	2225210.55	Аналитический метод	0.50	-
1540	717102.71	2225209.64	Аналитический метод	0.50	-
1537	717103.63	2225210.03	Аналитический метод	0.50	-
1541	717038.83	2225182.28	Аналитический метод	0.50	-
1542	717038.43	2225183.20	Аналитический метод	0.50	-
1543	717037.52	2225182.80	Аналитический метод	0.50	-
1544	717037.91	2225181.89	Аналитический метод	0.50	-
1541	717038.83	2225182.28	Аналитический метод	0.50	-
1545	716969.26	2225152.39	Аналитический метод	0.50	-
1546	716968.87	2225153.30	Аналитический метод	0.50	-
1547	716967.95	2225152.92	Аналитический метод	0.50	-
1548	716968.34	2225151.99	Аналитический метод	0.50	-
1545	716969.26	2225152.39	Аналитический метод	0.50	-
1549	716905.10	2225125.23	Аналитический метод	0.50	-
1550	716904.71	2225126.16	Аналитический метод	0.50	-
1551	716903.79	2225125.77	Аналитический метод	0.50	-
1552	716904.18	2225124.84	Аналитический метод	0.50	-
1549	716905.10	2225125.23	Аналитический метод	0.50	-
1553	716836.85	2225096.36	Аналитический метод	0.50	-
1554	716836.46	2225097.27	Аналитический метод	0.50	-
1555	716835.54	2225096.89	Аналитический метод	0.50	-
1556	716835.93	2225095.96	Аналитический метод	0.50	-
1553	716836.85	2225096.36	Аналитический метод	0.50	-
1557	716768.69	2225067.63	Аналитический метод	0.50	-
1558	716768.30	2225068.56	Аналитический метод	0.50	-

2. Сведения о характерных точках границ объекта					
Обозначение характерных точек границ	Координаты, м		Метод определения координат характерной точки	Средняя квадратическая погрешность положения характерной точки (Mt), м	Описание обозначения точки на местности (при наличии)
	X	Y			
1	2	3	4	5	6
1559	716767.38	2225068.16	Аналитический метод	0.50	-
1560	716767.77	2225067.25	Аналитический метод	0.50	-
1557	716768.69	2225067.63	Аналитический метод	0.50	-
1561	716701.88	2225039.42	Аналитический метод	0.50	-
1562	716701.49	2225040.35	Аналитический метод	0.50	-
1563	716700.57	2225039.96	Аналитический метод	0.50	-
1564	716700.96	2225039.03	Аналитический метод	0.50	-
1561	716701.88	2225039.42	Аналитический метод	0.50	-
1565	716643.58	2225014.77	Аналитический метод	0.50	-
1566	716643.19	2225015.70	Аналитический метод	0.50	-
1567	716642.27	2225015.30	Аналитический метод	0.50	-
1568	716642.66	2225014.39	Аналитический метод	0.50	-
1565	716643.58	2225014.77	Аналитический метод	0.50	-
1569	716579.05	2224987.43	Аналитический метод	0.50	-
1570	716578.66	2224988.36	Аналитический метод	0.50	-
1571	716577.74	2224987.97	Аналитический метод	0.50	-
1572	716578.12	2224987.05	Аналитический метод	0.50	-
1569	716579.05	2224987.43	Аналитический метод	0.50	-
1573	716543.62	2224972.59	Аналитический метод	0.50	-
1574	716543.23	2224973.50	Аналитический метод	0.50	-
1575	716542.31	2224973.11	Аналитический метод	0.50	-
1576	716542.70	2224972.20	Аналитический метод	0.50	-
1573	716543.62	2224972.59	Аналитический метод	0.50	-
1577	716506.64	2224956.84	Аналитический метод	0.50	-
1578	716506.25	2224957.75	Аналитический метод	0.50	-

2. Сведения о характерных точках границ объекта

Обозначение характерных точек границ	Координаты, м		Метод определения координат характерной точки	Средняя квадратическая погрешность положения характерной точки (Mt), м	Описание обозначения точки на местности (при наличии)
	X	Y			
1	2	3	4	5	6
1579	716505.33	2224957.37	Аналитический метод	0.50	-
1580	716505.72	2224956.44	Аналитический метод	0.50	-
1577	716506.64	2224956.84	Аналитический метод	0.50	-
1581	716440.68	2224929.12	Аналитический метод	0.50	-
1582	716440.29	2224930.04	Аналитический метод	0.50	-
1583	716439.37	2224929.66	Аналитический метод	0.50	-
1584	716439.75	2224928.73	Аналитический метод	0.50	-
1581	716440.68	2224929.12	Аналитический метод	0.50	-
1585	716366.26	2224898.24	Аналитический метод	0.50	-
1586	716365.87	2224899.15	Аналитический метод	0.50	-
1587	716364.95	2224898.76	Аналитический метод	0.50	-
1588	716365.34	2224897.85	Аналитический метод	0.50	-
1585	716366.26	2224898.24	Аналитический метод	0.50	-
1589	716294.96	2224867.97	Аналитический метод	0.50	-
1590	716294.57	2224868.89	Аналитический метод	0.50	-
1591	716293.65	2224868.51	Аналитический метод	0.50	-
1592	716294.03	2224867.58	Аналитический метод	0.50	-
1589	716294.96	2224867.97	Аналитический метод	0.50	-
1593	716259.79	2224853.39	Аналитический метод	0.50	-
1594	716259.41	2224854.32	Аналитический метод	0.50	-
1595	716258.48	2224853.93	Аналитический метод	0.50	-
1596	716258.87	2224853.00	Аналитический метод	0.50	-
1593	716259.79	2224853.39	Аналитический метод	0.50	-
1597	716224.39	2224838.68	Аналитический метод	0.50	-
1598	716224.05	2224839.62	Аналитический метод	0.50	-

2. Сведения о характерных точках границ объекта					
Обозначение характерных точек границ	Координаты, м		Метод определения координат характерной точки	Средняя квадратическая погрешность положения характерной точки (Mt), м	Описание обозначения точки на местности (при наличии)
	X	Y			
1	2	3	4	5	6
1599	716223.11	2224839.28	Аналитический метод	0.50	-
1600	716223.45	2224838.34	Аналитический метод	0.50	-
1597	716224.39	2224838.68	Аналитический метод	0.50	-
1601	723210.59	2225756.53	Аналитический метод	0.50	-
1602	723211.19	2225757.32	Аналитический метод	0.50	-
1603	723210.40	2225757.93	Аналитический метод	0.50	-
1604	723209.79	2225757.13	Аналитический метод	0.50	-
1601	723210.59	2225756.53	Аналитический метод	0.50	-
1605	723235.82	2225737.37	Аналитический метод	0.50	-
1606	723236.42	2225738.17	Аналитический метод	0.50	-
1607	723235.62	2225738.77	Аналитический метод	0.50	-
1608	723235.02	2225737.97	Аналитический метод	0.50	-
1605	723235.82	2225737.37	Аналитический метод	0.50	-
1609	723300.25	2225884.37	Аналитический метод	0.50	-
1610	723300.81	2225885.20	Аналитический метод	0.50	-
1611	723299.98	2225885.77	Аналитический метод	0.50	-
1612	723299.42	2225884.93	Аналитический метод	0.50	-
1609	723300.25	2225884.37	Аналитический метод	0.50	-
1613	723277.79	2225851.21	Аналитический метод	0.50	-
1614	723278.40	2225852.00	Аналитический метод	0.50	-
1615	723277.60	2225852.61	Аналитический метод	0.50	-
1616	723277.00	2225851.81	Аналитический метод	0.50	-
1613	723277.79	2225851.21	Аналитический метод	0.50	-
1617	723247.49	2225811.59	Аналитический метод	0.50	-
1618	723248.06	2225812.40	Аналитический метод	0.50	-

2. Сведения о характерных точках границ объекта					
Обозначение характерных точек границ	Координаты, м		Метод определения координат характерной точки	Средняя квадратическая погрешность положения характерной точки (Mt), м	Описание обозначения точки на местности (при наличии)
	X	Y			
1	2	3	4	5	6
1619	723247.25	2225812.97	Аналитический метод	0.50	-
1620	723246.67	2225812.16	Аналитический метод	0.50	-
1617	723247.49	2225811.59	Аналитический метод	0.50	-
1621	723250.78	2225763.98	Аналитический метод	0.50	-
1622	723251.29	2225764.85	Аналитический метод	0.50	-
1623	723250.42	2225765.36	Аналитический метод	0.50	-
1624	723249.91	2225764.49	Аналитический метод	0.50	-
1621	723250.78	2225763.98	Аналитический метод	0.50	-
1625	723283.33	2225745.05	Аналитический метод	0.50	-
1626	723283.82	2225745.92	Аналитический метод	0.50	-
1627	723282.95	2225746.41	Аналитический метод	0.50	-
1628	723282.46	2225745.54	Аналитический метод	0.50	-
1625	723283.33	2225745.05	Аналитический метод	0.50	-
1629	723678.41	2225918.55	Аналитический метод	0.50	-
1630	723678.93	2225919.40	Аналитический метод	0.50	-
1631	723678.08	2225919.92	Аналитический метод	0.50	-
1632	723677.56	2225919.07	Аналитический метод	0.50	-
1629	723678.41	2225918.55	Аналитический метод	0.50	-
1633	723657.83	2225884.81	Аналитический метод	0.50	-
1634	723658.36	2225885.66	Аналитический метод	0.50	-
1635	723657.51	2225886.19	Аналитический метод	0.50	-
1636	723656.98	2225885.34	Аналитический метод	0.50	-
1633	723657.83	2225884.81	Аналитический метод	0.50	-
1637	723639.26	2225854.96	Аналитический метод	0.50	-
1638	723639.78	2225855.81	Аналитический метод	0.50	-

2. Сведения о характерных точках границ объекта					
Обозначение характерных точек границ	Координаты, м		Метод определения координат характерной точки	Средняя квадратическая погрешность положения характерной точки (Mt), м	Описание обозначения точки на местности (при наличии)
	X	Y			
1	2	3	4	5	6
1639	723638.93	2225856.34	Аналитический метод	0.50	-
1640	723638.40	2225855.48	Аналитический метод	0.50	-
1637	723639.26	2225854.96	Аналитический метод	0.50	-
1641	723618.10	2225820.69	Аналитический метод	0.50	-
1642	723618.63	2225821.54	Аналитический метод	0.50	-
1643	723617.78	2225822.07	Аналитический метод	0.50	-
1644	723617.25	2225821.22	Аналитический метод	0.50	-
1641	723618.10	2225820.69	Аналитический метод	0.50	-
1645	723597.16	2225786.95	Аналитический метод	0.50	-
1646	723597.68	2225787.81	Аналитический метод	0.50	-
1647	723596.83	2225788.33	Аналитический метод	0.50	-
1648	723596.30	2225787.48	Аналитический метод	0.50	-
1645	723597.16	2225786.95	Аналитический метод	0.50	-
1649	723576.41	2225753.22	Аналитический метод	0.50	-
1650	723576.92	2225754.07	Аналитический метод	0.50	-
1651	723576.07	2225754.59	Аналитический метод	0.50	-
1652	723575.55	2225753.73	Аналитический метод	0.50	-
1649	723576.41	2225753.22	Аналитический метод	0.50	-
1653	723628.53	2225937.69	Аналитический метод	0.50	-
1654	723629.06	2225938.54	Аналитический метод	0.50	-
1655	723628.22	2225939.07	Аналитический метод	0.50	-
1656	723627.68	2225938.22	Аналитический метод	0.50	-
1653	723628.53	2225937.69	Аналитический метод	0.50	-
1657	723607.70	2225904.82	Аналитический метод	0.50	-
1658	723608.23	2225905.67	Аналитический метод	0.50	-

2. Сведения о характерных точках границ объекта					
Обозначение характерных точек границ	Координаты, м		Метод определения координат характерной точки	Средняя квадратическая погрешность положения характерной точки (Mt), м	Описание обозначения точки на местности (при наличии)
	X	Y			
1	2	3	4	5	6
1659	723607.38	2225906.20	Аналитический метод	0.50	-
1660	723606.85	2225905.35	Аналитический метод	0.50	-
1657	723607.70	2225904.82	Аналитический метод	0.50	-
1661	723570.10	2225844.20	Аналитический метод	0.50	-
1662	723570.63	2225845.05	Аналитический метод	0.50	-
1663	723569.78	2225845.58	Аналитический метод	0.50	-
1664	723569.25	2225844.73	Аналитический метод	0.50	-
1661	723570.10	2225844.20	Аналитический метод	0.50	-
1665	723550.39	2225812.58	Аналитический метод	0.50	-
1666	723550.92	2225813.43	Аналитический метод	0.50	-
1667	723550.08	2225813.96	Аналитический метод	0.50	-
1668	723549.54	2225813.11	Аналитический метод	0.50	-
1665	723550.39	2225812.58	Аналитический метод	0.50	-
1669	723530.58	2225781.20	Аналитический метод	0.50	-
1670	723531.12	2225782.04	Аналитический метод	0.50	-
1671	723530.28	2225782.58	Аналитический метод	0.50	-
1672	723529.74	2225781.74	Аналитический метод	0.50	-
1669	723530.58	2225781.20	Аналитический метод	0.50	-
1673	723510.99	2225750.64	Аналитический метод	0.50	-
1674	723511.52	2225751.49	Аналитический метод	0.50	-
1675	723510.68	2225752.02	Аналитический метод	0.50	-
1676	723510.14	2225751.19	Аналитический метод	0.50	-
1673	723510.99	2225750.64	Аналитический метод	0.50	-
1677	713766.24	2225116.74	Аналитический метод	0.50	-
1678	713764.83	2225120.45	Аналитический метод	0.50	-

2. Сведения о характерных точках границ объекта					
Обозначение характерных точек границ	Координаты, м		Метод определения координат характерной точки	Средняя квадратическая погрешность положения характерной точки (Mt), м	Описание обозначения точки на местности (при наличии)
	X	Y			
1	2	3	4	5	6
1679	713761.64	2225119.13	Аналитический метод	0.50	-
1680	713763.19	2225115.51	Аналитический метод	0.50	-
1677	713766.24	2225116.74	Аналитический метод	0.50	-
1681	713775.30	2225122.81	Аналитический метод	0.50	-
1682	713770.28	2225120.66	Аналитический метод	0.50	-
1683	713770.67	2225119.74	Аналитический метод	0.50	-
1684	713775.69	2225121.88	Аналитический метод	0.50	-
1681	713775.30	2225122.81	Аналитический метод	0.50	-
1685	714070.28	2225239.40	Аналитический метод	0.50	-
1686	714070.74	2225244.14	Аналитический метод	0.50	-
1687	714069.73	2225244.23	Аналитический метод	0.50	-
1688	714069.27	2225239.50	Аналитический метод	0.50	-
1685	714070.28	2225239.40	Аналитический метод	0.50	-
1689	713699.23	2225392.04	Аналитический метод	0.50	-
1690	713699.58	2225392.98	Аналитический метод	0.50	-
1691	713695.12	2225394.66	Аналитический метод	0.50	-
1692	713694.77	2225393.72	Аналитический метод	0.50	-
1689	713699.23	2225392.04	Аналитический метод	0.50	-
1693	715384.01	2224692.67	Аналитический метод	0.50	-
1694	715379.87	2224696.99	Аналитический метод	0.50	-
1695	715379.14	2224696.29	Аналитический метод	0.50	-
1696	715383.29	2224691.98	Аналитический метод	0.50	-
1693	715384.01	2224692.67	Аналитический метод	0.50	-
1697	715378.62	2224585.32	Аналитический метод	0.50	-
1698	715371.50	2224584.29	Аналитический метод	0.50	-

2. Сведения о характерных точках границ объекта					
Обозначение характерных точек границ	Координаты, м		Метод определения координат характерной точки	Средняя квадратическая погрешность положения характерной точки (Mt), м	Описание обозначения точки на местности (при наличии)
	X	Y			
1	2	3	4	5	6
1699	715371.64	2224583.29	Аналитический метод	0.50	-
1700	715378.76	2224584.32	Аналитический метод	0.50	-
1697	715378.62	2224585.32	Аналитический метод	0.50	-
1701	715424.31	2224693.39	Аналитический метод	0.50	-
1702	715424.31	2224696.10	Аналитический метод	0.50	-
1703	715421.69	2224695.91	Аналитический метод	0.50	-
1704	715421.64	2224693.50	Аналитический метод	0.50	-
1701	715424.31	2224693.39	Аналитический метод	0.50	-
1705	715353.08	2224031.38	Аналитический метод	0.50	-
1706	715353.11	2224035.25	Аналитический метод	0.50	-
1707	715352.10	2224035.26	Аналитический метод	0.50	-
1708	715352.07	2224031.38	Аналитический метод	0.50	-
1705	715353.08	2224031.38	Аналитический метод	0.50	-
1709	715319.75	2224147.34	Аналитический метод	0.50	-
1710	715319.88	2224151.73	Аналитический метод	0.50	-
1711	715318.87	2224151.76	Аналитический метод	0.50	-
1712	715318.74	2224147.37	Аналитический метод	0.50	-
1709	715319.75	2224147.34	Аналитический метод	0.50	-
1713	715288.02	2224290.97	Аналитический метод	0.50	-
1714	715284.69	2224292.33	Аналитический метод	0.50	-
1715	715284.31	2224291.39	Аналитический метод	0.50	-
1716	715287.64	2224290.04	Аналитический метод	0.50	-
1713	715288.02	2224290.97	Аналитический метод	0.50	-
1717	715268.48	2224185.65	Аналитический метод	0.50	-
1718	715270.08	2224191.00	Аналитический метод	0.50	-

2. Сведения о характерных точках границ объекта					
Обозначение характерных точек границ	Координаты, м		Метод определения координат характерной точки	Средняя квадратическая погрешность положения характерной точки (Mt), м	Описание обозначения точки на местности (при наличии)
	X	Y			
1	2	3	4	5	6
1719	715266.86	2224191.17	Аналитический метод	0.50	-
1720	715266.80	2224190.18	Аналитический метод	0.50	-
1721	715268.76	2224190.07	Аналитический метод	0.50	-
1722	715267.52	2224185.94	Аналитический метод	0.50	-
1717	715268.48	2224185.65	Аналитический метод	0.50	-
1723	715344.52	2224361.60	Аналитический метод	0.50	-
1724	715344.60	2224362.60	Аналитический метод	0.50	-
1725	715340.47	2224362.90	Аналитический метод	0.50	-
1726	715340.39	2224361.90	Аналитический метод	0.50	-
1723	715344.52	2224361.60	Аналитический метод	0.50	-
1727	715299.75	2224040.29	Аналитический метод	0.50	-
1728	715299.75	2224041.30	Аналитический метод	0.50	-
1729	715295.48	2224041.27	Аналитический метод	0.50	-
1730	715295.48	2224040.26	Аналитический метод	0.50	-
1727	715299.75	2224040.29	Аналитический метод	0.50	-
1731	715175.64	2224038.56	Аналитический метод	0.50	-
1732	715175.58	2224039.56	Аналитический метод	0.50	-
1733	715171.74	2224039.32	Аналитический метод	0.50	-
1734	715171.80	2224038.33	Аналитический метод	0.50	-
1731	715175.64	2224038.56	Аналитический метод	0.50	-
1735	715167.85	2224039.30	Аналитический метод	0.50	-
1736	715167.75	2224043.01	Аналитический метод	0.50	-
1737	715166.75	2224042.98	Аналитический метод	0.50	-
1738	715166.85	2224039.28	Аналитический метод	0.50	-
1735	715167.85	2224039.30	Аналитический метод	0.50	-

2. Сведения о характерных точках границ объекта					
Обозначение характерных точек границ	Координаты, м		Метод определения координат характерной точки	Средняя квадратическая погрешность положения характерной точки (Mt), м	Описание обозначения точки на местности (при наличии)
	X	Y			
1	2	3	4	5	6
1739	715151.10	2224029.38	Аналитический метод	0.50	-
1740	715151.00	2224030.38	Аналитический метод	0.50	-
1741	715147.49	2224030.04	Аналитический метод	0.50	-
1742	715147.59	2224029.04	Аналитический метод	0.50	-
1739	715151.10	2224029.38	Аналитический метод	0.50	-
1743	715089.81	2224026.83	Аналитический метод	0.50	-
1744	715089.75	2224027.83	Аналитический метод	0.50	-
1745	715086.26	2224027.64	Аналитический метод	0.50	-
1746	715086.32	2224026.64	Аналитический метод	0.50	-
1743	715089.81	2224026.83	Аналитический метод	0.50	-
1747	715168.56	2224102.28	Аналитический метод	0.50	-
1748	715168.64	2224103.29	Аналитический метод	0.50	-
1749	715165.03	2224103.57	Аналитический метод	0.50	-
1750	715164.95	2224102.58	Аналитический метод	0.50	-
1747	715168.56	2224102.28	Аналитический метод	0.50	-
1751	715141.58	2224361.28	Аналитический метод	0.50	-
1752	715146.00	2224365.37	Аналитический метод	0.50	-
1753	715145.31	2224366.11	Аналитический метод	0.50	-
1754	715140.90	2224362.02	Аналитический метод	0.50	-
1751	715141.58	2224361.28	Аналитический метод	0.50	-
1755	715147.88	2224354.71	Аналитический метод	0.50	-
1756	715147.45	2224355.61	Аналитический метод	0.50	-
1757	715143.28	2224353.62	Аналитический метод	0.50	-
1758	715143.71	2224352.72	Аналитический метод	0.50	-
1755	715147.88	2224354.71	Аналитический метод	0.50	-

2. Сведения о характерных точках границ объекта					
Обозначение характерных точек границ	Координаты, м		Метод определения координат характерной точки	Средняя квадратическая погрешность положения характерной точки (Mt), м	Описание обозначения точки на местности (при наличии)
	X	Y			
1	2	3	4	5	6
1759	715134.41	2224347.47	Аналитический метод	0.50	-
1760	715135.14	2224348.16	Аналитический метод	0.50	-
1761	715132.66	2224350.85	Аналитический метод	0.50	-
1762	715131.93	2224350.16	Аналитический метод	0.50	-
1759	715134.41	2224347.47	Аналитический метод	0.50	-
1763	715138.50	2224355.44	Аналитический метод	0.50	-
1764	715140.40	2224358.22	Аналитический метод	0.50	-
1765	715136.91	2224360.46	Аналитический метод	0.50	-
1766	715135.16	2224357.50	Аналитический метод	0.50	-
1763	715138.50	2224355.44	Аналитический метод	0.50	-
1767	715130.93	2224360.25	Аналитический метод	0.50	-
1768	715131.25	2224361.20	Аналитический метод	0.50	-
1769	715127.97	2224362.31	Аналитический метод	0.50	-
1770	715127.65	2224361.36	Аналитический метод	0.50	-
1767	715130.93	2224360.25	Аналитический метод	0.50	-
1771	715041.86	2224391.51	Аналитический метод	0.50	-
1772	715041.37	2224396.48	Аналитический метод	0.50	-
1773	715040.37	2224396.39	Аналитический метод	0.50	-
1774	715040.86	2224391.42	Аналитический метод	0.50	-
1771	715041.86	2224391.51	Аналитический метод	0.50	-
1775	715021.39	2224077.70	Аналитический метод	0.50	-
1776	715021.39	2224082.76	Аналитический метод	0.50	-
1777	715020.39	2224082.77	Аналитический метод	0.50	-
1778	715020.39	2224077.70	Аналитический метод	0.50	-
1775	715021.39	2224077.70	Аналитический метод	0.50	-

2. Сведения о характерных точках границ объекта					
Обозначение характерных точек границ	Координаты, м		Метод определения координат характерной точки	Средняя квадратическая погрешность положения характерной точки (Mt), м	Описание обозначения точки на местности (при наличии)
	X	Y			
1	2	3	4	5	6
1779	715038.28	2224054.80	Аналитический метод	0.50	-
1780	715038.38	2224059.61	Аналитический метод	0.50	-
1781	715037.38	2224059.64	Аналитический метод	0.50	-
1782	715037.28	2224054.82	Аналитический метод	0.50	-
1779	715038.28	2224054.80	Аналитический метод	0.50	-
1783	715633.08	2224678.82	Аналитический метод	0.50	-
1784	715631.69	2224686.01	Аналитический метод	0.50	-
1785	715630.70	2224685.82	Аналитический метод	0.50	-
1786	715632.09	2224678.64	Аналитический метод	0.50	-
1783	715633.08	2224678.82	Аналитический метод	0.50	-
1787	715632.49	2224652.30	Аналитический метод	0.50	-
1788	715632.49	2224657.07	Аналитический метод	0.50	-
1789	715631.49	2224657.07	Аналитический метод	0.50	-
1790	715631.49	2224652.30	Аналитический метод	0.50	-
1787	715632.49	2224652.30	Аналитический метод	0.50	-
1791	715653.41	2224630.46	Аналитический метод	0.50	-
1792	715654.18	2224631.10	Аналитический метод	0.50	-
1793	715651.45	2224634.42	Аналитический метод	0.50	-
1794	715650.68	2224633.78	Аналитический метод	0.50	-
1791	715653.41	2224630.46	Аналитический метод	0.50	-
1795	715671.74	2224617.18	Аналитический метод	0.50	-
1796	715666.95	2224619.86	Аналитический метод	0.50	-
1797	715666.46	2224619.00	Аналитический метод	0.50	-
1798	715671.25	2224616.31	Аналитический метод	0.50	-
1795	715671.74	2224617.18	Аналитический метод	0.50	-

2. Сведения о характерных точках границ объекта					
Обозначение характерных точек границ	Координаты, м		Метод определения координат характерной точки	Средняя квадратическая погрешность положения характерной точки (Mt), м	Описание обозначения точки на местности (при наличии)
	X	Y			
1	2	3	4	5	6
1799	715662.09	2224613.36	Аналитический метод	0.50	-
1800	715662.38	2224616.99	Аналитический метод	0.50	-
1801	715661.38	2224617.08	Аналитический метод	0.50	-
1802	715661.09	2224613.45	Аналитический метод	0.50	-
1799	715662.09	2224613.36	Аналитический метод	0.50	-
1803	715661.10	2224623.79	Аналитический метод	0.50	-
1804	715658.93	2224626.68	Аналитический метод	0.50	-
1805	715655.72	2224624.14	Аналитический метод	0.50	-
1806	715657.94	2224621.58	Аналитический метод	0.50	-
1803	715661.10	2224623.79	Аналитический метод	0.50	-
1807	715738.34	2224694.86	Аналитический метод	0.50	-
1808	715738.60	2224695.82	Аналитический метод	0.50	-
1809	715732.86	2224697.38	Аналитический метод	0.50	-
1810	715732.60	2224696.42	Аналитический метод	0.50	-
1807	715738.34	2224694.86	Аналитический метод	0.50	-
1811	715756.80	2224696.48	Аналитический метод	0.50	-
1812	715756.85	2224697.48	Аналитический метод	0.50	-
1813	715749.85	2224697.83	Аналитический метод	0.50	-
1814	715749.80	2224696.83	Аналитический метод	0.50	-
1811	715756.80	2224696.48	Аналитический метод	0.50	-
1815	715837.20	2224509.03	Аналитический метод	0.50	-
1816	715837.80	2224509.82	Аналитический метод	0.50	-
1817	715834.70	2224512.20	Аналитический метод	0.50	-
1818	715834.10	2224511.41	Аналитический метод	0.50	-
1815	715837.20	2224509.03	Аналитический метод	0.50	-

2. Сведения о характерных точках границ объекта					
Обозначение характерных точек границ	Координаты, м		Метод определения координат характерной точки	Средняя квадратическая погрешность положения характерной точки (Mt), м	Описание обозначения точки на местности (при наличии)
	X	Y			
1	2	3	4	5	6
1819	715660.53	2224518.49	Аналитический метод	0.50	-
1820	715660.64	2224519.49	Аналитический метод	0.50	-
1821	715656.80	2224519.91	Аналитический метод	0.50	-
1822	715656.69	2224518.91	Аналитический метод	0.50	-
1819	715660.53	2224518.49	Аналитический метод	0.50	-
1823	715644.49	2224353.73	Аналитический метод	0.50	-
1824	715644.60	2224354.73	Аналитический метод	0.50	-
1825	715641.16	2224355.10	Аналитический метод	0.50	-
1826	715641.05	2224354.10	Аналитический метод	0.50	-
1823	715644.49	2224353.73	Аналитический метод	0.50	-
1827	715641.13	2224313.96	Аналитический метод	0.50	-
1828	715641.21	2224314.96	Аналитический метод	0.50	-
1829	715638.19	2224315.18	Аналитический метод	0.50	-
1830	715638.11	2224314.18	Аналитический метод	0.50	-
1827	715641.13	2224313.96	Аналитический метод	0.50	-
1831	715638.39	2224254.70	Аналитический метод	0.50	-
1832	715638.36	2224255.70	Аналитический метод	0.50	-
1833	715635.51	2224255.65	Аналитический метод	0.50	-
1834	715635.54	2224254.65	Аналитический метод	0.50	-
1831	715638.39	2224254.70	Аналитический метод	0.50	-
1835	715635.33	2224234.92	Аналитический метод	0.50	-
1836	715635.34	2224235.92	Аналитический метод	0.50	-
1837	715631.57	2224236.00	Аналитический метод	0.50	-
1838	715631.55	2224235.00	Аналитический метод	0.50	-
1835	715635.33	2224234.92	Аналитический метод	0.50	-

2. Сведения о характерных точках границ объекта					
Обозначение характерных точек границ	Координаты, м		Метод определения координат характерной точки	Средняя квадратическая погрешность положения характерной точки (Mt), м	Описание обозначения точки на местности (при наличии)
	X	Y			
1	2	3	4	5	6
1839	715634.93	2224186.20	Аналитический метод	0.50	-
1840	715634.86	2224187.21	Аналитический метод	0.50	-
1841	715631.04	2224186.93	Аналитический метод	0.50	-
1842	715631.12	2224185.93	Аналитический метод	0.50	-
1839	715634.93	2224186.20	Аналитический метод	0.50	-
1843	715642.28	2224100.82	Аналитический метод	0.50	-
1844	715642.01	2224101.79	Аналитический метод	0.50	-
1845	715638.95	2224100.95	Аналитический метод	0.50	-
1846	715639.23	2224099.98	Аналитический метод	0.50	-
1843	715642.28	2224100.82	Аналитический метод	0.50	-
1847	715629.70	2224080.06	Аналитический метод	0.50	-
1848	715623.75	2224082.46	Аналитический метод	0.50	-
1849	715623.37	2224081.52	Аналитический метод	0.50	-
1850	715629.32	2224079.12	Аналитический метод	0.50	-
1847	715629.70	2224080.06	Аналитический метод	0.50	-
1851	715652.88	2224075.38	Аналитический метод	0.50	-
1852	715649.72	2224074.39	Аналитический метод	0.50	-
1853	715650.02	2224073.43	Аналитический метод	0.50	-
1854	715653.18	2224074.43	Аналитический метод	0.50	-
1851	715652.88	2224075.38	Аналитический метод	0.50	-
1855	715577.18	2224004.85	Аналитический метод	0.50	-
1856	715576.46	2224010.91	Аналитический метод	0.50	-
1857	715575.45	2224010.79	Аналитический метод	0.50	-
1858	715576.17	2224004.74	Аналитический метод	0.50	-
1855	715577.18	2224004.85	Аналитический метод	0.50	-

2. Сведения о характерных точках границ объекта					
Обозначение характерных точек границ	Координаты, м		Метод определения координат характерной точки	Средняя квадратическая погрешность положения характерной точки (Mt), м	Описание обозначения точки на местности (при наличии)
	X	Y			
1	2	3	4	5	6
1859	715685.02	2223992.75	Аналитический метод	0.50	-
1860	715685.94	2223993.17	Аналитический метод	0.50	-
1861	715684.10	2223997.26	Аналитический метод	0.50	-
1862	715683.18	2223996.84	Аналитический метод	0.50	-
1859	715685.02	2223992.75	Аналитический метод	0.50	-
1863	715717.93	2224003.57	Аналитический метод	0.50	-
1864	715714.25	2224002.39	Аналитический метод	0.50	-
1865	715714.55	2224001.43	Аналитический метод	0.50	-
1866	715718.23	2224002.61	Аналитический метод	0.50	-
1863	715717.93	2224003.57	Аналитический метод	0.50	-
1867	715801.10	2224025.87	Аналитический метод	0.50	-
1868	715800.86	2224026.84	Аналитический метод	0.50	-
1869	715797.13	2224025.94	Аналитический метод	0.50	-
1870	715797.37	2224024.97	Аналитический метод	0.50	-
1867	715801.10	2224025.87	Аналитический метод	0.50	-
1871	715804.68	2224016.40	Аналитический метод	0.50	-
1872	715804.51	2224017.39	Аналитический метод	0.50	-
1873	715800.92	2224016.78	Аналитический метод	0.50	-
1874	715801.09	2224015.80	Аналитический метод	0.50	-
1871	715804.68	2224016.40	Аналитический метод	0.50	-
1875	715916.04	2224028.19	Аналитический метод	0.50	-
1876	715915.97	2224029.18	Аналитический метод	0.50	-
1877	715912.07	2224028.92	Аналитический метод	0.50	-
1878	715912.14	2224027.93	Аналитический метод	0.50	-
1875	715916.04	2224028.19	Аналитический метод	0.50	-

2. Сведения о характерных точках границ объекта					
Обозначение характерных точек границ	Координаты, м		Метод определения координат характерной точки	Средняя квадратическая погрешность положения характерной точки (Mt), м	Описание обозначения точки на местности (при наличии)
	X	Y			
1	2	3	4	5	6
1879	716147.23	2224810.60	Аналитический метод	0.50	-
1880	716148.19	2224810.89	Аналитический метод	0.50	-
1881	716146.32	2224817.20	Аналитический метод	0.50	-
1882	716145.35	2224816.92	Аналитический метод	0.50	-
1879	716147.23	2224810.60	Аналитический метод	0.50	-
1883	716356.14	2224280.11	Аналитический метод	0.50	-
1884	716355.63	2224280.97	Аналитический метод	0.50	-
1885	716351.28	2224278.40	Аналитический метод	0.50	-
1886	716351.79	2224277.54	Аналитический метод	0.50	-
1883	716356.14	2224280.11	Аналитический метод	0.50	-
1887	716484.12	2224181.06	Аналитический метод	0.50	-
1888	716480.38	2224183.54	Аналитический метод	0.50	-
1889	716479.82	2224182.70	Аналитический метод	0.50	-
1890	716483.57	2224180.23	Аналитический метод	0.50	-
1887	716484.12	2224181.06	Аналитический метод	0.50	-
1891	716496.20	2224172.41	Аналитический метод	0.50	-
1892	716495.01	2224174.89	Аналитический метод	0.50	-
1893	716491.98	2224173.51	Аналитический метод	0.50	-
1894	716493.16	2224171.07	Аналитический метод	0.50	-
1895	716496.18	2224172.36	Аналитический метод	0.50	-
1896	716496.17	2224172.40	Аналитический метод	0.50	-
1891	716496.20	2224172.41	Аналитический метод	0.50	-
1897	722322.39	2225302.29	Аналитический метод	0.50	-
1898	722325.24	2225306.49	Аналитический метод	0.50	-
1899	722324.41	2225307.06	Аналитический метод	0.50	-

2. Сведения о характерных точках границ объекта					
Обозначение характерных точек границ	Координаты, м		Метод определения координат характерной точки	Средняя квадратическая погрешность положения характерной точки (Mt), м	Описание обозначения точки на местности (при наличии)
	X	Y			
1	2	3	4	5	6
1900	722321.56	2225302.86	Аналитический метод	0.50	-
1897	722322.39	2225302.29	Аналитический метод	0.50	-
1901	722754.46	2224976.91	Аналитический метод	0.50	-
1902	722755.44	2224977.12	Аналитический метод	0.50	-
1903	722754.15	2224983.31	Аналитический метод	0.50	-
1904	722753.17	2224983.10	Аналитический метод	0.50	-
1901	722754.46	2224976.91	Аналитический метод	0.50	-
1905	722725.46	2224999.65	Аналитический метод	0.50	-
1906	722726.01	2225000.49	Аналитический метод	0.50	-
1907	722720.61	2225004.07	Аналитический метод	0.50	-
1908	722720.06	2225003.22	Аналитический метод	0.50	-
1905	722725.46	2224999.65	Аналитический метод	0.50	-
1909	722900.65	2224866.18	Аналитический метод	0.50	-
1910	722899.94	2224866.90	Аналитический метод	0.50	-
1911	722897.10	2224864.11	Аналитический метод	0.50	-
1912	722897.81	2224863.39	Аналитический метод	0.50	-
1909	722900.65	2224866.18	Аналитический метод	0.50	-
1913	722938.48	2224794.87	Аналитический метод	0.50	-
1914	722933.36	2224792.16	Аналитический метод	0.50	-
1915	722933.83	2224791.27	Аналитический метод	0.50	-
1916	722938.95	2224793.98	Аналитический метод	0.50	-
1913	722938.48	2224794.87	Аналитический метод	0.50	-
1917	722944.51	2224784.49	Аналитический метод	0.50	-
1918	722945.49	2224784.26	Аналитический метод	0.50	-
1919	722946.54	2224788.73	Аналитический метод	0.50	-

2. Сведения о характерных точках границ объекта					
Обозначение характерных точек границ	Координаты, м		Метод определения координат характерной точки	Средняя квадратическая погрешность положения характерной точки (Mt), м	Описание обозначения точки на местности (при наличии)
	X	Y			
1	2	3	4	5	6
1920	722945.57	2224788.95	Аналитический метод	0.50	-
1917	722944.51	2224784.49	Аналитический метод	0.50	-
1921	723033.30	2224706.03	Аналитический метод	0.50	-
1922	723028.46	2224703.07	Аналитический метод	0.50	-
1923	723028.98	2224702.22	Аналитический метод	0.50	-
1924	723033.81	2224705.17	Аналитический метод	0.50	-
1921	723033.30	2224706.03	Аналитический метод	0.50	-
1925	723064.33	2224439.80	Аналитический метод	0.50	-
1926	723064.33	2224440.80	Аналитический метод	0.50	-
1927	723059.40	2224440.78	Аналитический метод	0.50	-
1928	723059.40	2224439.77	Аналитический метод	0.50	-
1925	723064.33	2224439.80	Аналитический метод	0.50	-
1929	723014.02	2224183.20	Аналитический метод	0.50	-
1930	723010.20	2224186.68	Аналитический метод	0.50	-
1931	723009.52	2224185.93	Аналитический метод	0.50	-
1932	723013.35	2224182.47	Аналитический метод	0.50	-
1929	723014.02	2224183.20	Аналитический метод	0.50	-
1933	722839.11	2224077.98	Аналитический метод	0.50	-
1934	722838.81	2224082.90	Аналитический метод	0.50	-
1935	722837.81	2224082.84	Аналитический метод	0.50	-
1936	722838.11	2224077.92	Аналитический метод	0.50	-
1933	722839.11	2224077.98	Аналитический метод	0.50	-
1937	722748.03	2224120.51	Аналитический метод	0.50	-
1938	722748.41	2224121.43	Аналитический метод	0.50	-
1939	722743.24	2224123.58	Аналитический метод	0.50	-

2. Сведения о характерных точках границ объекта

Обозначение характерных точек границ	Координаты, м		Метод определения координат характерной точки	Средняя квадратическая погрешность положения характерной точки (Mt), м	Описание обозначения точки на местности (при наличии)
	X	Y			
1	2	3	4	5	6
1940	722742.86	2224122.65	Аналитический метод	0.50	-
1937	722748.03	2224120.51	Аналитический метод	0.50	-
1941	722727.42	2224131.04	Аналитический метод	0.50	-
1942	722727.78	2224131.98	Аналитический метод	0.50	-
1943	722724.36	2224133.30	Аналитический метод	0.50	-
1944	722724.00	2224132.37	Аналитический метод	0.50	-
1941	722727.42	2224131.04	Аналитический метод	0.50	-
1945	722734.93	2224125.43	Аналитический метод	0.50	-
1946	722736.98	2224128.93	Аналитический метод	0.50	-
1947	722733.36	2224131.00	Аналитический метод	0.50	-
1948	722731.41	2224127.39	Аналитический метод	0.50	-
1945	722734.93	2224125.43	Аналитический метод	0.50	-
1949	722890.37	2224479.74	Аналитический метод	0.50	-
1950	722889.59	2224480.38	Аналитический метод	0.50	-
1951	722887.08	2224477.38	Аналитический метод	0.50	-
1952	722887.85	2224476.74	Аналитический метод	0.50	-
1949	722890.37	2224479.74	Аналитический метод	0.50	-
1953	722695.19	2224147.55	Аналитический метод	0.50	-
1954	722690.00	2224149.66	Аналитический метод	0.50	-
1955	722689.62	2224148.73	Аналитический метод	0.50	-
1956	722694.81	2224146.62	Аналитический метод	0.50	-
1953	722695.19	2224147.55	Аналитический метод	0.50	-
1957	722690.53	2224101.90	Аналитический метод	0.50	-
1958	722691.04	2224102.76	Аналитический метод	0.50	-
1959	722687.63	2224104.81	Аналитический метод	0.50	-

2. Сведения о характерных точках границ объекта					
Обозначение характерных точек границ	Координаты, м		Метод определения координат характерной точки	Средняя квадратическая погрешность положения характерной точки (Mt), м	Описание обозначения точки на местности (при наличии)
	X	Y			
1	2	3	4	5	6
1960	722687.12	2224103.95	Аналитический метод	0.50	-
1957	722690.53	2224101.90	Аналитический метод	0.50	-
1961	722606.49	2224024.68	Аналитический метод	0.50	-
1962	722605.74	2224025.35	Аналитический метод	0.50	-
1963	722602.96	2224022.29	Аналитический метод	0.50	-
1964	722603.70	2224021.61	Аналитический метод	0.50	-
1961	722606.49	2224024.68	Аналитический метод	0.50	-
1965	722964.52	2224772.10	Аналитический метод	0.50	-
1966	722961.42	2224775.49	Аналитический метод	0.50	-
1967	722960.67	2224774.82	Аналитический метод	0.50	-
1968	722963.77	2224771.42	Аналитический метод	0.50	-
1965	722964.52	2224772.10	Аналитический метод	0.50	-
1969	723119.37	2225031.88	Аналитический метод	0.50	-
1970	723120.24	2225032.38	Аналитический метод	0.50	-
1971	723118.00	2225036.31	Аналитический метод	0.50	-
1972	723117.13	2225035.83	Аналитический метод	0.50	-
1969	723119.37	2225031.88	Аналитический метод	0.50	-
1973	723109.27	2225016.64	Аналитический метод	0.50	-
1974	723109.15	2225017.63	Аналитический метод	0.50	-
1975	723104.53	2225017.04	Аналитический метод	0.50	-
1976	723104.65	2225016.04	Аналитический метод	0.50	-
1973	723109.27	2225016.64	Аналитический метод	0.50	-
1977	723128.80	2225003.31	Аналитический метод	0.50	-
1978	723129.46	2225004.05	Аналитический метод	0.50	-
1979	723126.66	2225006.55	Аналитический метод	0.50	-

2. Сведения о характерных точках границ объекта					
Обозначение характерных точек границ	Координаты, м		Метод определения координат характерной точки	Средняя квадратическая погрешность положения характерной точки (Mt), м	Описание обозначения точки на местности (при наличии)
	X	Y			
1	2	3	4	5	6
1980	723126.00	2225005.80	Аналитический метод	0.50	-
1977	723128.80	2225003.31	Аналитический метод	0.50	-
1981	723059.70	2225046.54	Аналитический метод	0.50	-
1982	723058.91	2225050.38	Аналитический метод	0.50	-
1983	723057.93	2225050.18	Аналитический метод	0.50	-
1984	723058.72	2225046.33	Аналитический метод	0.50	-
1981	723059.70	2225046.54	Аналитический метод	0.50	-
1985	723070.84	2225056.23	Аналитический метод	0.50	-
1986	723069.69	2225060.03	Аналитический метод	0.50	-
1987	723068.72	2225059.74	Аналитический метод	0.50	-
1988	723069.87	2225055.94	Аналитический метод	0.50	-
1985	723070.84	2225056.23	Аналитический метод	0.50	-
1989	723047.26	2225051.42	Аналитический метод	0.50	-
1990	723047.84	2225052.24	Аналитический метод	0.50	-
1991	723042.72	2225055.95	Аналитический метод	0.50	-
1992	723042.14	2225055.15	Аналитический метод	0.50	-
1989	723047.26	2225051.42	Аналитический метод	0.50	-
1993	723052.12	2225047.05	Аналитический метод	0.50	-
1994	723054.22	2225050.51	Аналитический метод	0.50	-
1995	723050.77	2225052.66	Аналитический метод	0.50	-
1996	723048.74	2225049.07	Аналитический метод	0.50	-
1993	723052.12	2225047.05	Аналитический метод	0.50	-
1997	722905.73	2225136.26	Аналитический метод	0.50	-
1998	722900.95	2225140.05	Аналитический метод	0.50	-
1999	722900.33	2225139.25	Аналитический метод	0.50	-

2. Сведения о характерных точках границ объекта					
Обозначение характерных точек границ	Координаты, м		Метод определения координат характерной точки	Средняя квадратическая погрешность положения характерной точки (Mt), м	Описание обозначения точки на местности (при наличии)
	X	Y			
1	2	3	4	5	6
2000	722905.10	2225135.47	Аналитический метод	0.50	-
1997	722905.73	2225136.26	Аналитический метод	0.50	-
2001	722854.34	2225195.88	Аналитический метод	0.50	-
2002	722854.31	2225196.87	Аналитический метод	0.50	-
2003	722848.77	2225196.70	Аналитический метод	0.50	-
2004	722848.80	2225195.70	Аналитический метод	0.50	-
2001	722854.34	2225195.88	Аналитический метод	0.50	-
2005	722980.90	2225327.67	Аналитический метод	0.50	-
2006	722980.18	2225328.37	Аналитический метод	0.50	-
2007	722976.44	2225324.53	Аналитический метод	0.50	-
2008	722977.16	2225323.83	Аналитический метод	0.50	-
2005	722980.90	2225327.67	Аналитический метод	0.50	-
2009	722988.87	2225328.06	Аналитический метод	0.50	-
2010	722991.67	2225331.09	Аналитический метод	0.50	-
2011	722988.62	2225333.96	Аналитический метод	0.50	-
2012	722985.71	2225330.97	Аналитический метод	0.50	-
2009	722988.87	2225328.06	Аналитический метод	0.50	-
2013	723034.47	2225373.30	Аналитический метод	0.50	-
2014	723035.09	2225374.09	Аналитический метод	0.50	-
2015	723029.58	2225378.43	Аналитический метод	0.50	-
2016	723028.96	2225377.64	Аналитический метод	0.50	-
2013	723034.47	2225373.30	Аналитический метод	0.50	-
2017	723302.74	2225535.11	Аналитический метод	0.50	-
2018	723303.20	2225536.00	Аналитический метод	0.50	-
2019	723299.28	2225538.06	Аналитический метод	0.50	-

2. Сведения о характерных точках границ объекта					
Обозначение характерных точек границ	Координаты, м		Метод определения координат характерной точки	Средняя квадратическая погрешность положения характерной точки (Mt), м	Описание обозначения точки на местности (при наличии)
	X	Y			
1	2	3	4	5	6
2020	723298.82	2225537.17	Аналитический метод	0.50	-
2017	723302.74	2225535.11	Аналитический метод	0.50	-
2021	723311.69	2225530.42	Аналитический метод	0.50	-
2022	723313.76	2225533.84	Аналитический метод	0.50	-
2023	723310.32	2225535.92	Аналитический метод	0.50	-
2024	723308.29	2225532.50	Аналитический метод	0.50	-
2021	723311.69	2225530.42	Аналитический метод	0.50	-
2025	723246.12	2225571.39	Аналитический метод	0.50	-
2026	723246.77	2225572.16	Аналитический метод	0.50	-
2027	723242.83	2225575.50	Аналитический метод	0.50	-
2028	723246.00	2225578.93	Аналитический метод	0.50	-
2029	723245.25	2225579.61	Аналитический метод	0.50	-
2030	723241.40	2225575.40	Аналитический метод	0.50	-
2025	723246.12	2225571.39	Аналитический метод	0.50	-
2031	723253.23	2225611.50	Аналитический метод	0.50	-
2032	723253.33	2225612.49	Аналитический метод	0.50	-
2033	723248.69	2225612.99	Аналитический метод	0.50	-
2034	723248.58	2225612.00	Аналитический метод	0.50	-
2031	723253.23	2225611.50	Аналитический метод	0.50	-
2035	723188.40	2225774.08	Аналитический метод	0.50	-
2036	723184.87	2225777.15	Аналитический метод	0.50	-
2037	723184.21	2225776.39	Аналитический метод	0.50	-
2038	723187.73	2225773.32	Аналитический метод	0.50	-
2035	723188.40	2225774.08	Аналитический метод	0.50	-
2039	723265.89	2225716.26	Аналитический метод	0.50	-

2. Сведения о характерных точках границ объекта					
Обозначение характерных точек границ	Координаты, м		Метод определения координат характерной точки	Средняя квадратическая погрешность положения характерной точки (Mt), м	Описание обозначения точки на местности (при наличии)
	X	Y			
1	2	3	4	5	6
2040	723262.80	2225718.90	Аналитический метод	0.50	-
2041	723262.15	2225718.14	Аналитический метод	0.50	-
2042	723265.23	2225715.50	Аналитический метод	0.50	-
2039	723265.89	2225716.26	Аналитический метод	0.50	-
2043	723301.88	2225693.31	Аналитический метод	0.50	-
2044	723303.18	2225696.46	Аналитический метод	0.50	-
2045	723302.25	2225696.85	Аналитический метод	0.50	-
2046	723300.95	2225693.70	Аналитический метод	0.50	-
2043	723301.88	2225693.31	Аналитический метод	0.50	-
2047	723296.06	2225691.80	Аналитический метод	0.50	-
2048	723296.65	2225692.60	Аналитический метод	0.50	-
2049	723293.26	2225695.14	Аналитический метод	0.50	-
2050	723292.67	2225694.35	Аналитический метод	0.50	-
2047	723296.06	2225691.80	Аналитический метод	0.50	-
2051	723313.05	2225683.72	Аналитический метод	0.50	-
2052	723308.37	2225686.93	Аналитический метод	0.50	-
2053	723305.12	2225681.33	Аналитический метод	0.50	-
2054	723305.99	2225680.83	Аналитический метод	0.50	-
2055	723308.70	2225685.49	Аналитический метод	0.50	-
2056	723312.47	2225682.88	Аналитический метод	0.50	-
2051	723313.05	2225683.72	Аналитический метод	0.50	-
2057	723311.74	2225690.53	Аналитический метод	0.50	-
2058	723308.32	2225691.85	Аналитический метод	0.50	-
2059	723307.96	2225690.92	Аналитический метод	0.50	-
2060	723311.38	2225689.60	Аналитический метод	0.50	-

2. Сведения о характерных точках границ объекта					
Обозначение характерных точек границ	Координаты, м		Метод определения координат характерной точки	Средняя квадратическая погрешность положения характерной точки (Mt), м	Описание обозначения точки на местности (при наличии)
	X	Y			
1	2	3	4	5	6
2057	723311.74	2225690.53	Аналитический метод	0.50	-
2061	723301.94	2225687.32	Аналитический метод	0.50	-
2062	723303.97	2225690.79	Аналитический метод	0.50	-
2063	723300.34	2225692.89	Аналитический метод	0.50	-
2064	723298.50	2225689.49	Аналитический метод	0.50	-
2061	723301.94	2225687.32	Аналитический метод	0.50	-
2065	723227.96	2225780.20	Аналитический метод	0.50	-
2066	723227.69	2225781.16	Аналитический метод	0.50	-
2067	723223.82	2225780.10	Аналитический метод	0.50	-
2068	723224.09	2225779.14	Аналитический метод	0.50	-
2065	723227.96	2225780.20	Аналитический метод	0.50	-
2069	723316.94	2225726.74	Аналитический метод	0.50	-
2070	723316.43	2225727.60	Аналитический метод	0.50	-
2071	723312.13	2225725.07	Аналитический метод	0.50	-
2072	723312.64	2225724.20	Аналитический метод	0.50	-
2069	723316.94	2225726.74	Аналитический метод	0.50	-
2073	723345.32	2225683.35	Аналитический метод	0.50	-
2074	723346.61	2225687.37	Аналитический метод	0.50	-
2075	723345.65	2225687.67	Аналитический метод	0.50	-
2076	723344.37	2225683.66	Аналитический метод	0.50	-
2073	723345.32	2225683.35	Аналитический метод	0.50	-
2077	723428.63	2225634.78	Аналитический метод	0.50	-
2078	723428.98	2225639.22	Аналитический метод	0.50	-
2079	723427.98	2225639.30	Аналитический метод	0.50	-
2080	723427.63	2225634.86	Аналитический метод	0.50	-

2. Сведения о характерных точках границ объекта					
Обозначение характерных точек границ	Координаты, м		Метод определения координат характерной точки	Средняя квадратическая погрешность положения характерной точки (Mt), м	Описание обозначения точки на местности (при наличии)
	X	Y			
1	2	3	4	5	6
2077	723428.63	2225634.78	Аналитический метод	0.50	-
2081	723503.02	2225733.41	Аналитический метод	0.50	-
2082	723502.77	2225734.38	Аналитический метод	0.50	-
2083	723498.28	2225733.26	Аналитический метод	0.50	-
2084	723498.52	2225732.28	Аналитический метод	0.50	-
2081	723503.02	2225733.41	Аналитический метод	0.50	-
2085	723499.84	2225715.52	Аналитический метод	0.50	-
2086	723502.76	2225718.73	Аналитический метод	0.50	-
2087	723502.01	2225719.41	Аналитический метод	0.50	-
2088	723499.10	2225716.19	Аналитический метод	0.50	-
2085	723499.84	2225715.52	Аналитический метод	0.50	-
2089	723585.32	2225868.95	Аналитический метод	0.50	-
2090	723587.45	2225872.42	Аналитический метод	0.50	-
2091	723586.60	2225872.95	Аналитический метод	0.50	-
2092	723584.46	2225869.47	Аналитический метод	0.50	-
2089	723585.32	2225868.95	Аналитический метод	0.50	-
2093	723644.38	2225965.09	Аналитический метод	0.50	-
2094	723645.25	2225964.60	Аналитический метод	0.50	-
2095	723647.21	2225968.02	Аналитический метод	0.50	-
2096	723646.33	2225968.51	Аналитический метод	0.50	-
2093	723644.38	2225965.09	Аналитический метод	0.50	-
2097	723694.18	2225943.58	Аналитический метод	0.50	-
2098	723696.39	2225948.23	Аналитический метод	0.50	-
2099	723695.49	2225948.67	Аналитический метод	0.50	-
2100	723693.28	2225944.01	Аналитический метод	0.50	-

2. Сведения о характерных точках границ объекта					
Обозначение характерных точек границ	Координаты, м		Метод определения координат характерной точки	Средняя квадратическая погрешность положения характерной точки (Mt), м	Описание обозначения точки на местности (при наличии)
	X	Y			
1	2	3	4	5	6
2097	723694.18	2225943.58	Аналитический метод	0.50	-
2101	723555.27	2225718.32	Аналитический метод	0.50	-
2102	723556.02	2225719.00	Аналитический метод	0.50	-
2103	723552.87	2225722.50	Аналитический метод	0.50	-
2104	723552.13	2225721.82	Аналитический метод	0.50	-
2101	723555.27	2225718.32	Аналитический метод	0.50	-
2105	723511.25	2225594.05	Аналитический метод	0.50	-
2106	723510.86	2225594.97	Аналитический метод	0.50	-
2107	723505.73	2225592.81	Аналитический метод	0.50	-
2108	723506.12	2225591.88	Аналитический метод	0.50	-
2105	723511.25	2225594.05	Аналитический метод	0.50	-
2109	723643.15	2225651.34	Аналитический метод	0.50	-
2110	723643.48	2225655.86	Аналитический метод	0.50	-
2111	723638.27	2225653.12	Аналитический метод	0.50	-
2112	723638.74	2225652.23	Аналитический метод	0.50	-
2113	723642.35	2225654.13	Аналитический метод	0.50	-
2114	723642.15	2225651.41	Аналитический метод	0.50	-
2109	723643.15	2225651.34	Аналитический метод	0.50	-
2115	723647.56	2225439.13	Аналитический метод	0.50	-
2116	723648.30	2225439.81	Аналитический метод	0.50	-
2117	723644.63	2225443.89	Аналитический метод	0.50	-
2118	723643.88	2225443.22	Аналитический метод	0.50	-
2115	723647.56	2225439.13	Аналитический метод	0.50	-
2119	723597.85	2225449.38	Аналитический метод	0.50	-
2120	723596.11	2225453.02	Аналитический метод	0.50	-

2. Сведения о характерных точках границ объекта					
Обозначение характерных точек границ	Координаты, м		Метод определения координат характерной точки	Средняя квадратическая погрешность положения характерной точки (M _t), м	Описание обозначения точки на местности (при наличии)
	X	Y			
1	2	3	4	5	6
2121	723595.21	2225452.59	Аналитический метод	0.50	-
2122	723596.94	2225448.95	Аналитический метод	0.50	-
2119	723597.85	2225449.38	Аналитический метод	0.50	-
2123	723606.33	2225430.58	Аналитический метод	0.50	-
2124	723606.46	2225431.57	Аналитический метод	0.50	-
2125	723602.24	2225432.13	Аналитический метод	0.50	-
2126	723602.11	2225431.14	Аналитический метод	0.50	-
2123	723606.33	2225430.58	Аналитический метод	0.50	-
2127	723612.73	2225412.65	Аналитический метод	0.50	-
2128	723609.13	2225417.42	Аналитический метод	0.50	-
2129	723608.33	2225416.82	Аналитический метод	0.50	-
2130	723611.93	2225412.05	Аналитический метод	0.50	-
2127	723612.73	2225412.65	Аналитический метод	0.50	-
2131	723615.71	2225426.58	Аналитический метод	0.50	-
2132	723615.41	2225427.53	Аналитический метод	0.50	-
2133	723610.58	2225426.01	Аналитический метод	0.50	-
2134	723610.88	2225425.06	Аналитический метод	0.50	-
2131	723615.71	2225426.58	Аналитический метод	0.50	-
2135	723597.83	2225419.47	Аналитический метод	0.50	-
2136	723597.40	2225420.38	Аналитический метод	0.50	-
2137	723593.04	2225418.32	Аналитический метод	0.50	-
2138	723593.46	2225417.41	Аналитический метод	0.50	-
2135	723597.83	2225419.47	Аналитический метод	0.50	-
2139	723599.64	2225430.40	Аналитический метод	0.50	-
2140	723596.23	2225435.79	Аналитический метод	0.50	-

2. Сведения о характерных точках границ объекта					
Обозначение характерных точек границ	Координаты, м		Метод определения координат характерной точки	Средняя квадратическая погрешность положения характерной точки (Mt), м	Описание обозначения точки на местности (при наличии)
	X	Y			
1	2	3	4	5	6
2141	723595.39	2225435.26	Аналитический метод	0.50	-
2142	723598.79	2225429.87	Аналитический метод	0.50	-
2139	723599.64	2225430.40	Аналитический метод	0.50	-
2143	723608.02	2225420.58	Аналитический метод	0.50	-
2144	723605.46	2225423.76	Аналитический метод	0.50	-
2145	723602.23	2225421.36	Аналитический метод	0.50	-
2146	723604.84	2225417.91	Аналитический метод	0.50	-
2143	723608.02	2225420.58	Аналитический метод	0.50	-
2147	723604.63	2225425.34	Аналитический метод	0.50	-
2148	723602.54	2225428.79	Аналитический метод	0.50	-
2149	723599.03	2225426.71	Аналитический метод	0.50	-
2150	723601.16	2225423.22	Аналитический метод	0.50	-
2147	723604.63	2225425.34	Аналитический метод	0.50	-
2151	723569.81	2225524.08	Аналитический метод	0.50	-
2152	723572.42	2225527.14	Аналитический метод	0.50	-
2153	723571.66	2225527.80	Аналитический метод	0.50	-
2154	723569.04	2225524.73	Аналитический метод	0.50	-
2151	723569.81	2225524.08	Аналитический метод	0.50	-
2155	723536.76	2225524.27	Аналитический метод	0.50	-
2156	723532.49	2225522.30	Аналитический метод	0.50	-
2157	723532.90	2225521.39	Аналитический метод	0.50	-
2158	723537.18	2225523.35	Аналитический метод	0.50	-
2155	723536.76	2225524.27	Аналитический метод	0.50	-
2159	723502.55	2225514.84	Аналитический метод	0.50	-
2160	723503.46	2225515.24	Аналитический метод	0.50	-

2. Сведения о характерных точках границ объекта					
Обозначение характерных точек границ	Координаты, м		Метод определения координат характерной точки	Средняя квадратическая погрешность положения характерной точки (Mt), м	Описание обозначения точки на местности (при наличии)
	X	Y			
1	2	3	4	5	6
2161	723501.68	2225519.31	Аналитический метод	0.50	-
2162	723500.77	2225518.90	Аналитический метод	0.50	-
2159	723502.55	2225514.84	Аналитический метод	0.50	-
2163	723547.58	2225489.49	Аналитический метод	0.50	-
2164	723547.81	2225490.48	Аналитический метод	0.50	-
2165	723544.11	2225491.32	Аналитический метод	0.50	-
2166	723543.88	2225490.34	Аналитический метод	0.50	-
2163	723547.58	2225489.49	Аналитический метод	0.50	-
2167	723561.89	2225442.06	Аналитический метод	0.50	-
2168	723560.04	2225445.99	Аналитический метод	0.50	-
2169	723559.14	2225445.56	Аналитический метод	0.50	-
2170	723560.99	2225441.64	Аналитический метод	0.50	-
2167	723561.89	2225442.06	Аналитический метод	0.50	-
2171	723491.71	2225403.80	Аналитический метод	0.50	-
2172	723492.30	2225404.62	Аналитический метод	0.50	-
2173	723487.63	2225407.98	Аналитический метод	0.50	-
2174	723487.05	2225407.17	Аналитический метод	0.50	-
2171	723491.71	2225403.80	Аналитический метод	0.50	-
2175	723504.09	2225360.95	Аналитический метод	0.50	-
2176	723503.60	2225364.94	Аналитический метод	0.50	-
2177	723502.61	2225364.82	Аналитический метод	0.50	-
2178	723503.09	2225360.83	Аналитический метод	0.50	-
2175	723504.09	2225360.95	Аналитический метод	0.50	-
2179	723481.42	2225383.23	Аналитический метод	0.50	-
2180	723481.34	2225384.23	Аналитический метод	0.50	-

2. Сведения о характерных точках границ объекта					
Обозначение характерных точек границ	Координаты, м		Метод определения координат характерной точки	Средняя квадратическая погрешность положения характерной точки (Mt), м	Описание обозначения точки на местности (при наличии)
	X	Y			
1	2	3	4	5	6
2181	723477.23	2225383.89	Аналитический метод	0.50	-
2182	723477.32	2225382.89	Аналитический метод	0.50	-
2179	723481.42	2225383.23	Аналитический метод	0.50	-
2183	723382.52	2225489.23	Аналитический метод	0.50	-
2184	723384.32	2225494.58	Аналитический метод	0.50	-
2185	723383.37	2225494.91	Аналитический метод	0.50	-
2186	723381.57	2225489.56	Аналитический метод	0.50	-
2183	723382.52	2225489.23	Аналитический метод	0.50	-
2187	723304.93	2225411.58	Аналитический метод	0.50	-
2188	723305.86	2225411.23	Аналитический метод	0.50	-
2189	723308.01	2225416.83	Аналитический метод	0.50	-
2190	723307.09	2225417.18	Аналитический метод	0.50	-
2187	723304.93	2225411.58	Аналитический метод	0.50	-
2191	723420.91	2225549.77	Аналитический метод	0.50	-
2192	723420.06	2225550.30	Аналитический метод	0.50	-
2193	723418.17	2225547.26	Аналитический метод	0.50	-
2194	723419.02	2225546.74	Аналитический метод	0.50	-
2191	723420.91	2225549.77	Аналитический метод	0.50	-
2195	723280.49	2225268.04	Аналитический метод	0.50	-
2196	723277.11	2225269.93	Аналитический метод	0.50	-
2197	723276.62	2225269.05	Аналитический метод	0.50	-
2198	723280.00	2225267.17	Аналитический метод	0.50	-
2195	723280.49	2225268.04	Аналитический метод	0.50	-
2199	723253.71	2225204.90	Аналитический метод	0.50	-
2200	723251.17	2225206.67	Аналитический метод	0.50	-

2. Сведения о характерных точках границ объекта

Обозначение характерных точек границ	Координаты, м		Метод определения координат характерной точки	Средняя квадратическая погрешность положения характерной точки (Mt), м	Описание обозначения точки на местности (при наличии)
	X	Y			
1	2	3	4	5	6
2201	723250.60	2225205.85	Аналитический метод	0.50	-
2202	723253.13	2225204.08	Аналитический метод	0.50	-
2199	723253.71	2225204.90	Аналитический метод	0.50	-
2203	723222.64	2225134.86	Аналитический метод	0.50	-
2204	723218.36	2225137.94	Аналитический метод	0.50	-
2205	723217.78	2225137.13	Аналитический метод	0.50	-
2206	723222.05	2225134.05	Аналитический метод	0.50	-
2203	723222.64	2225134.86	Аналитический метод	0.50	-
2207	723203.41	2225163.38	Аналитический метод	0.50	-
2208	723199.78	2225164.99	Аналитический метод	0.50	-
2209	723199.37	2225164.08	Аналитический метод	0.50	-
2210	723202.99	2225162.46	Аналитический метод	0.50	-
2207	723203.41	2225163.38	Аналитический метод	0.50	-

3. Сведения о характерных точках части (частей) границы объекта

Обозначение характерных точек части границы	Координаты, м		Метод определения координат характерной точки	Средняя квадратическая погрешность положения характерной точки (Mt), м	Описание обозначения точки на местности (при наличии)
	X	Y			
1	2	3	4	5	6
-	-	-	-	-	-

Раздел 3

Сведения о местоположении измененных (уточненных) границ объекта

1. Система координат -

2. Сведения о характерных точках границ объекта

Обозначение характерных точек границ	Существующие координаты, м		Измененные (уточненные) координаты, м		Метод определения координат характерной точки	Средняя квадратическая погрешность положения характерной точки (Mt), м	Описание обозначения точки на местности (при наличии)
	X	Y	X	Y			
1	2	3	4	5	6	7	8
-	-	-	-	-	-	-	


3. Сведения о характерных точках части (частей) границы объекта

Обозначение характерных точек части границы	Существующие координаты, м		Измененные (уточненные) координаты, м		Метод определения координат характерной точки	Средняя квадратическая погрешность положения характерной точки (Mt), м	Описание обозначения точки на местности (при наличии)
	X	Y	X	Y			
1	2	3	4	5	6	7	8
-	-	-	-	-	-	-	

Раздел 4

Схема расположения границ публичного сервитута

Выносной лист 1

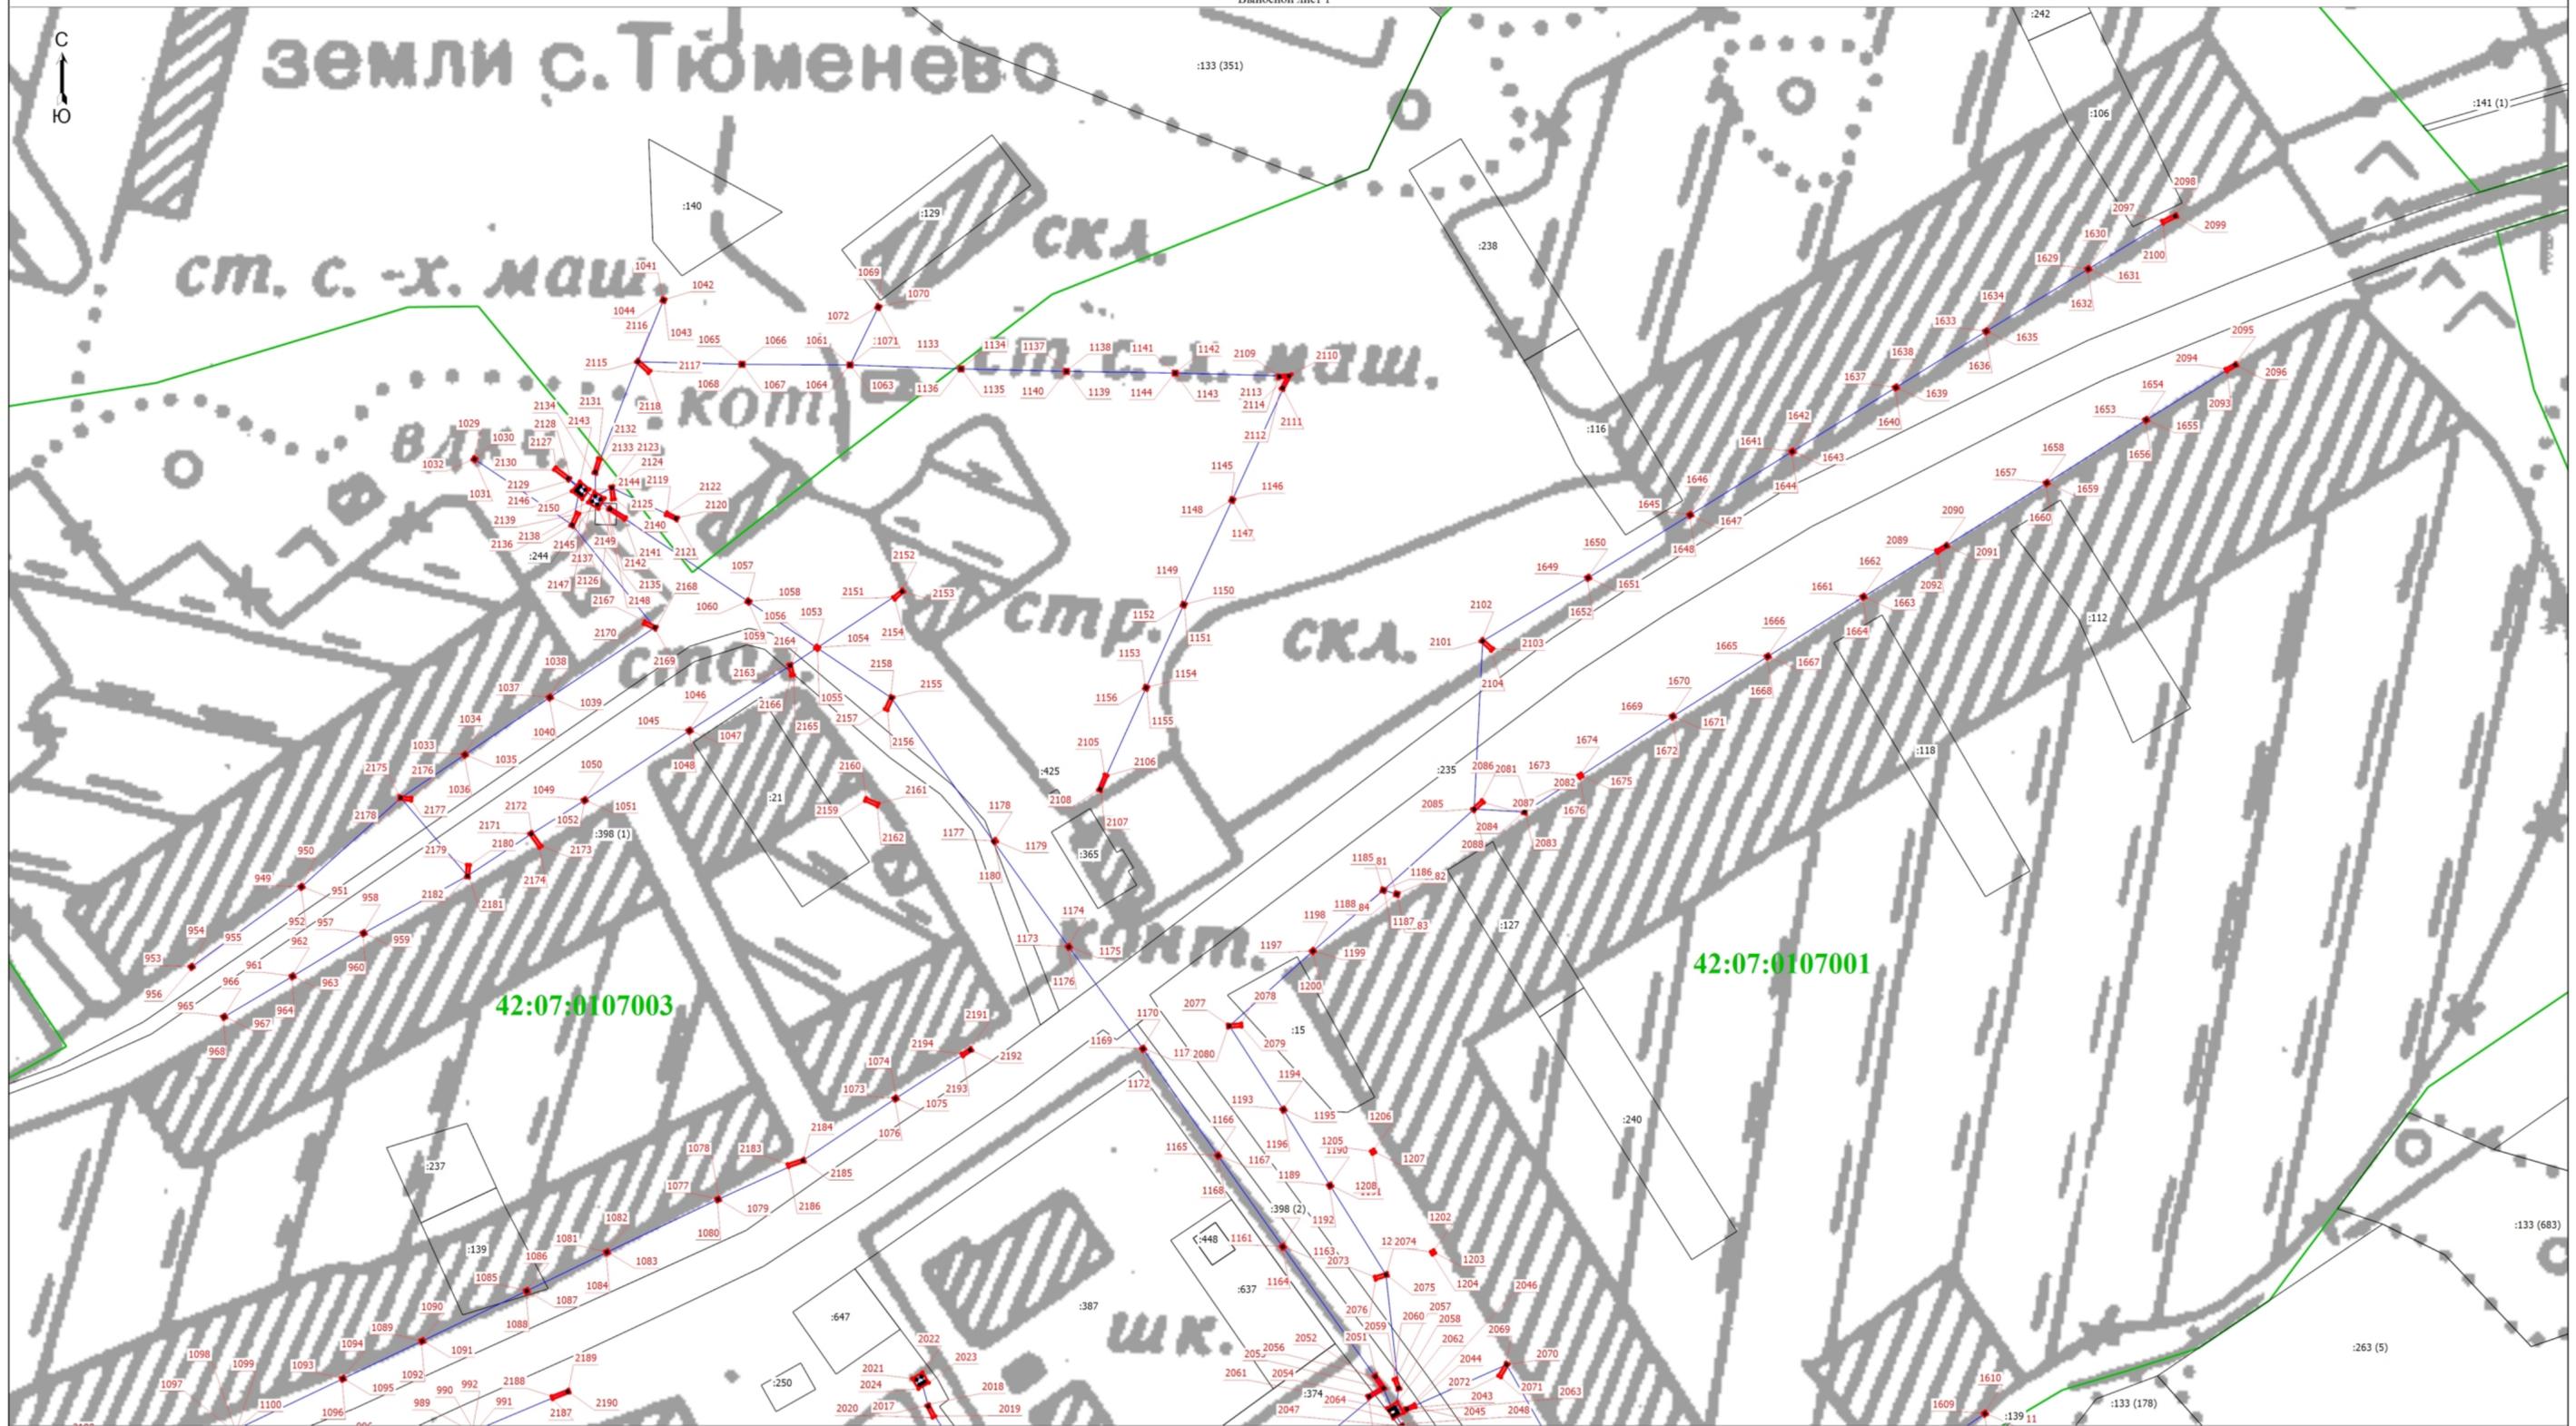

42:07:0107003

42:07:0107001

Масштаб 1:1500

- Условные обозначения
- 1 - Обозначение новой характерной точки
 - - Граница зоны с особыми условиями
 - - Часть границы, сведения ЕГРН о которой позволяют однозначно определить ее положение на местности
 - 42:07:0107001 - Номер кадастрового квартала
 - - Граница сооружения
 - :129 - Кадастровый номер земельного участка
 - - Граница кадастрового квартала
 - - Характерная точка границы земельного участка, сведения о которой отсутствуют в ЕГРН, местоположение которой определено при кадастровых работах (новая характерная точка)

Подпись _____



Дата "16" августа 2022г. г.

Место для оттиска печати (при наличии) лица, составившего описание местоположения границ объекта

Раздел 4

Схема расположения границ публичного сервитута

— Часть границы, сведения ЕГРН о которой позволяют однозначно определить ее положение на местности

- Характерная точка границы земельного участка, сведения о которой отсутствуют в ЕГРН, местоположение которой определено при кадастровых работах (новая характерная точка)

— Граница кадастрового квартала

42:07:0107001 - Номер кадастрового квартала



Подпись _____


Дата 16 " августа 2022г. г.

Место для оттиска печати (при наличии) лица, составившего описание местоположения границ объекта

Раздел 4

Схема расположения границ публичного сервитута

Выносной лист 3

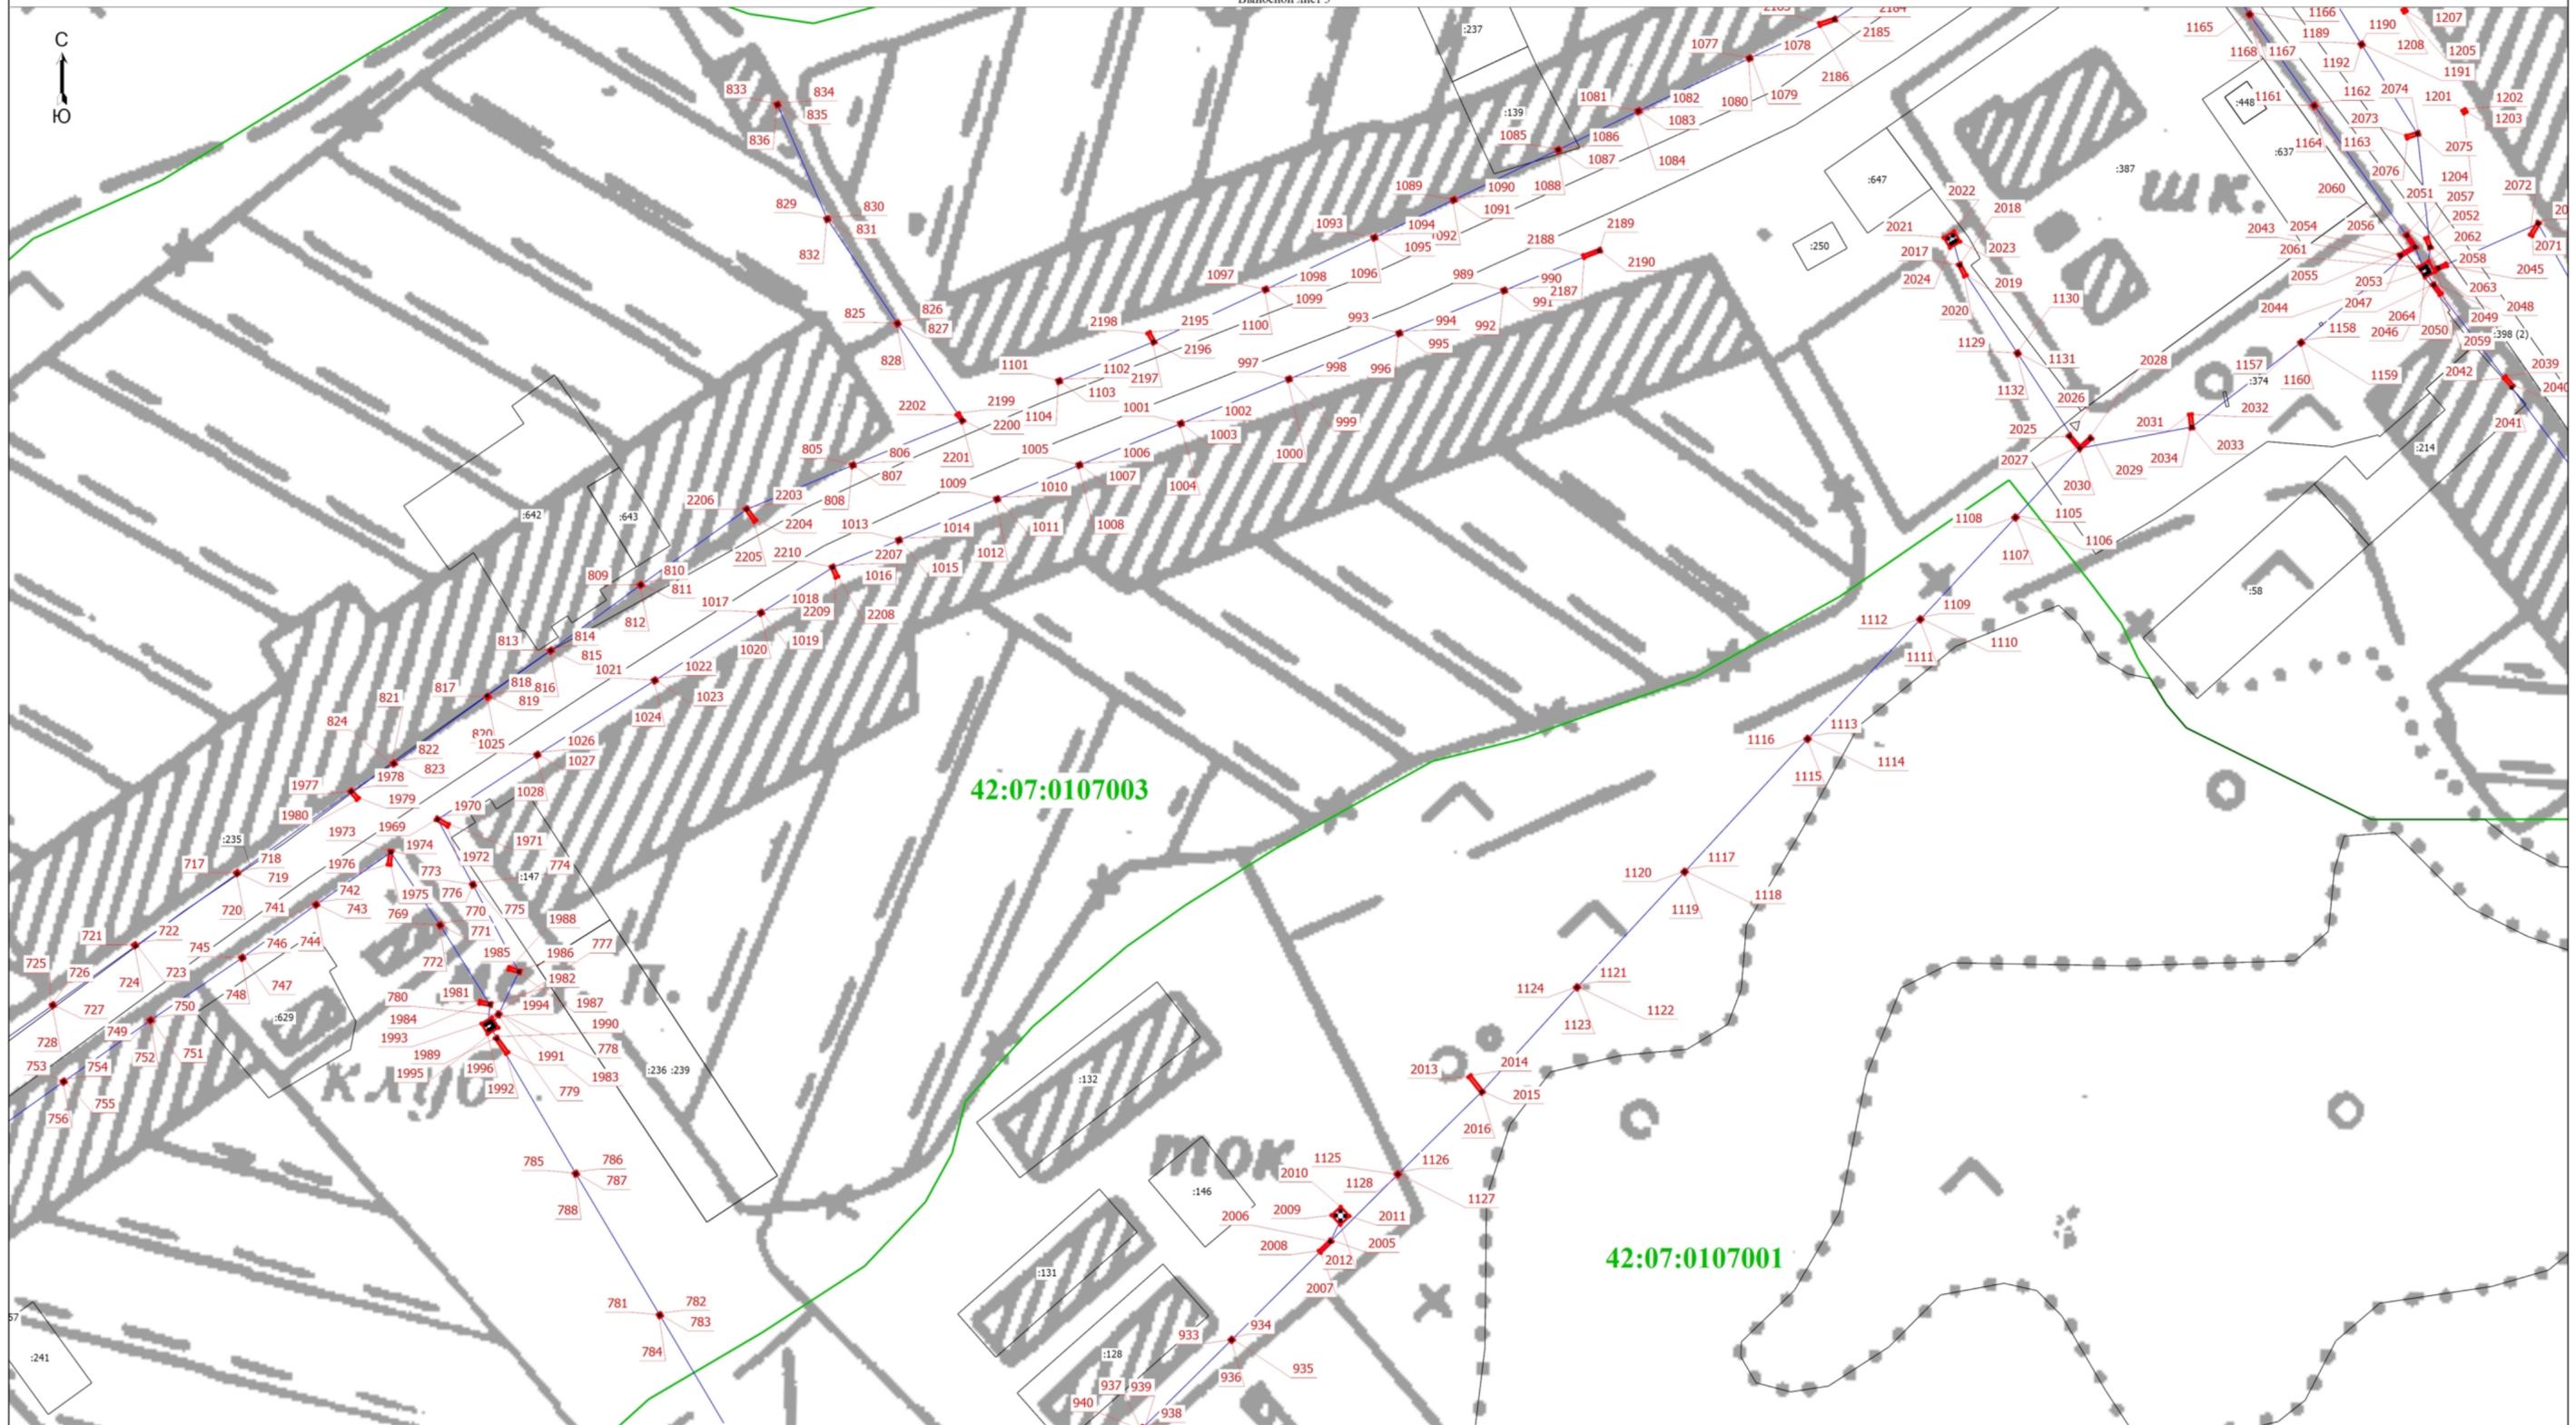

42:07:0107003

42:07:0107001

Масштаб 1:1500

- Условные обозначения
- 1 - Обозначение новой характерной точки
 - - Граница зоны с особыми условиями
 - - Часть границы, сведения ЕГРН о которой позволяют однозначно определить ее положение на местности
 - 42:07:0107001 - Номер кадастрового квартала
 - - Граница сооружения
 - :128 - Кадастровый номер земельного участка
 - - Граница кадастрового квартала
 - - Характерная точка границы земельного участка, сведения о которой отсутствуют в ЕГРН, местоположение которой определено при кадастровых работах (новая характерная точка)

Подпись _____




Дата 16 августа 2022г.

Место для оттиска печати (при наличии) лица, составившего описание местоположения границ объекта

Раздел 4

Схема расположения границ публичного сервитута

Выносной лист 4

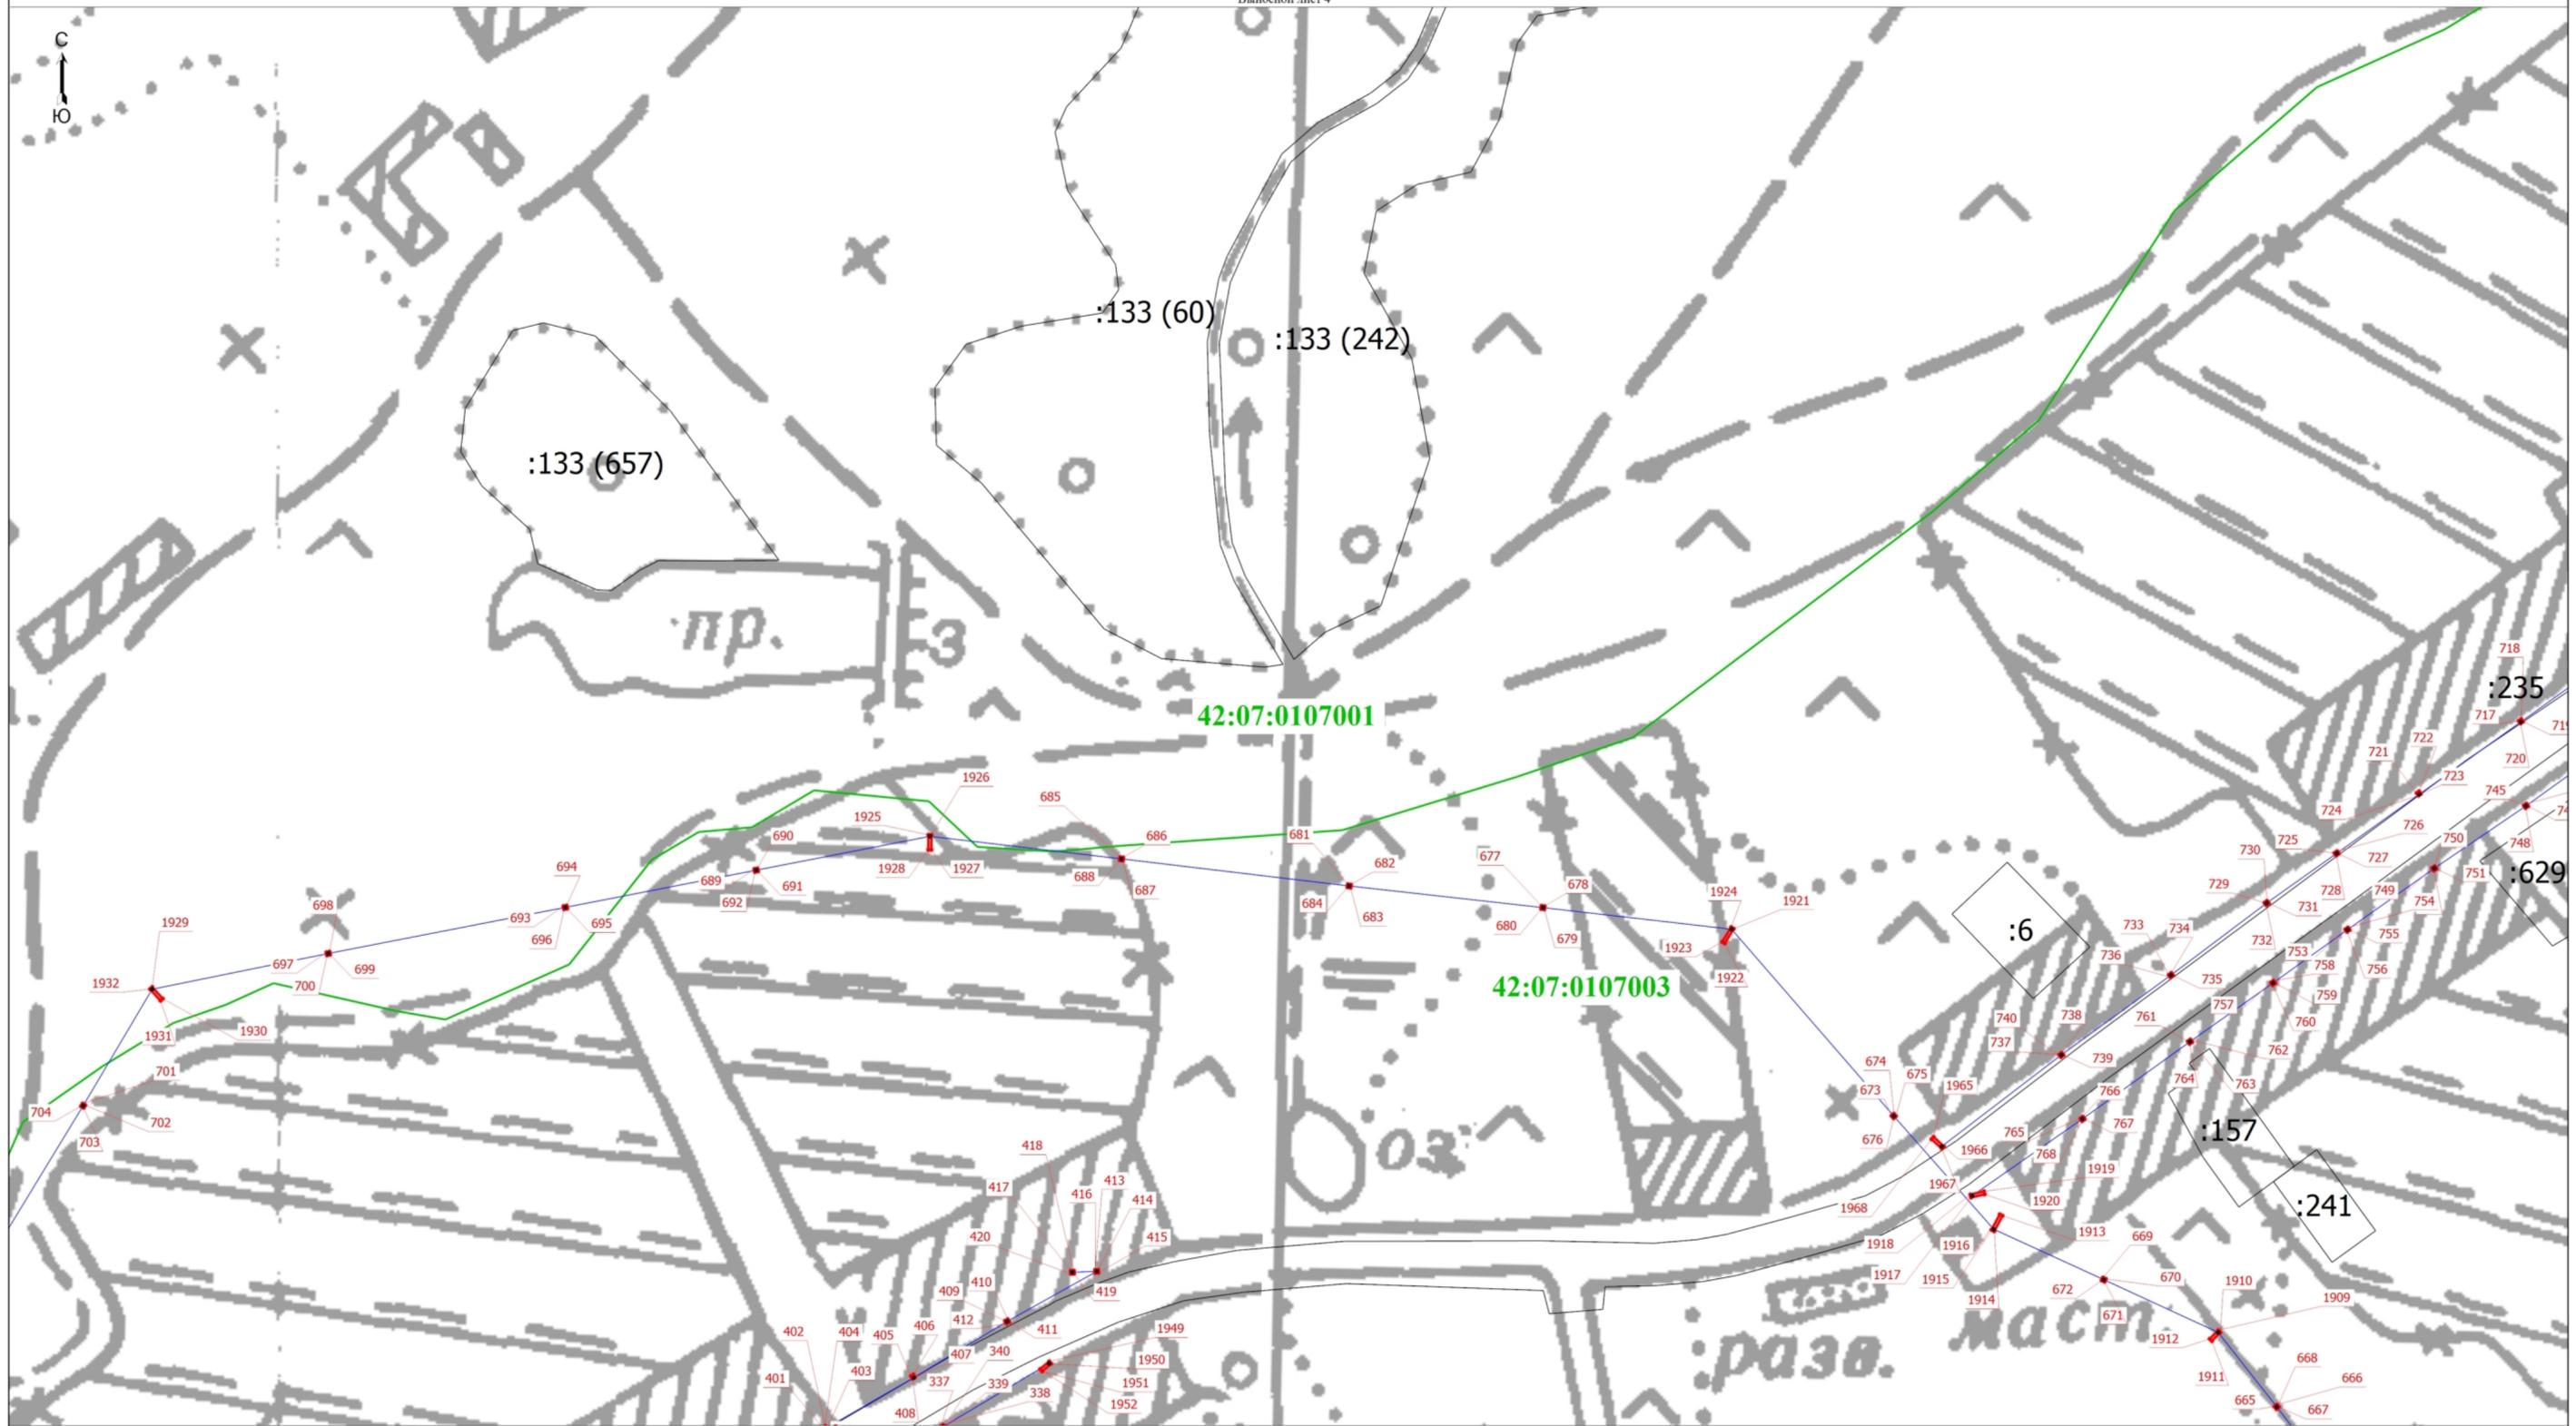

Масштаб 1:1500

- Условные обозначения
- 1 - Обозначение новой характерной точки
 - - Граница зоны с особыми условиями
 - - Часть границы, сведения ЕГРН о которой позволяют однозначно определить ее положение на местности
 - 42:07:0107001 - Номер кадастрового квартала
 - - Граница сооружения
 - :157 - Кадастровый номер земельного участка
 - - Граница кадастрового квартала
 - - Характерная точка границы земельного участка, сведения о которой отсутствуют в ЕГРН, местоположение которой определено при кадастровых работах (новая характерная точка)

Подпись _____




Дата "16" августа 2022г.

Место для оттиска печати (при наличии) лица, составившего описание местоположения границ объекта

Схема расположения границ публичного сервитута

Выносной лист 5

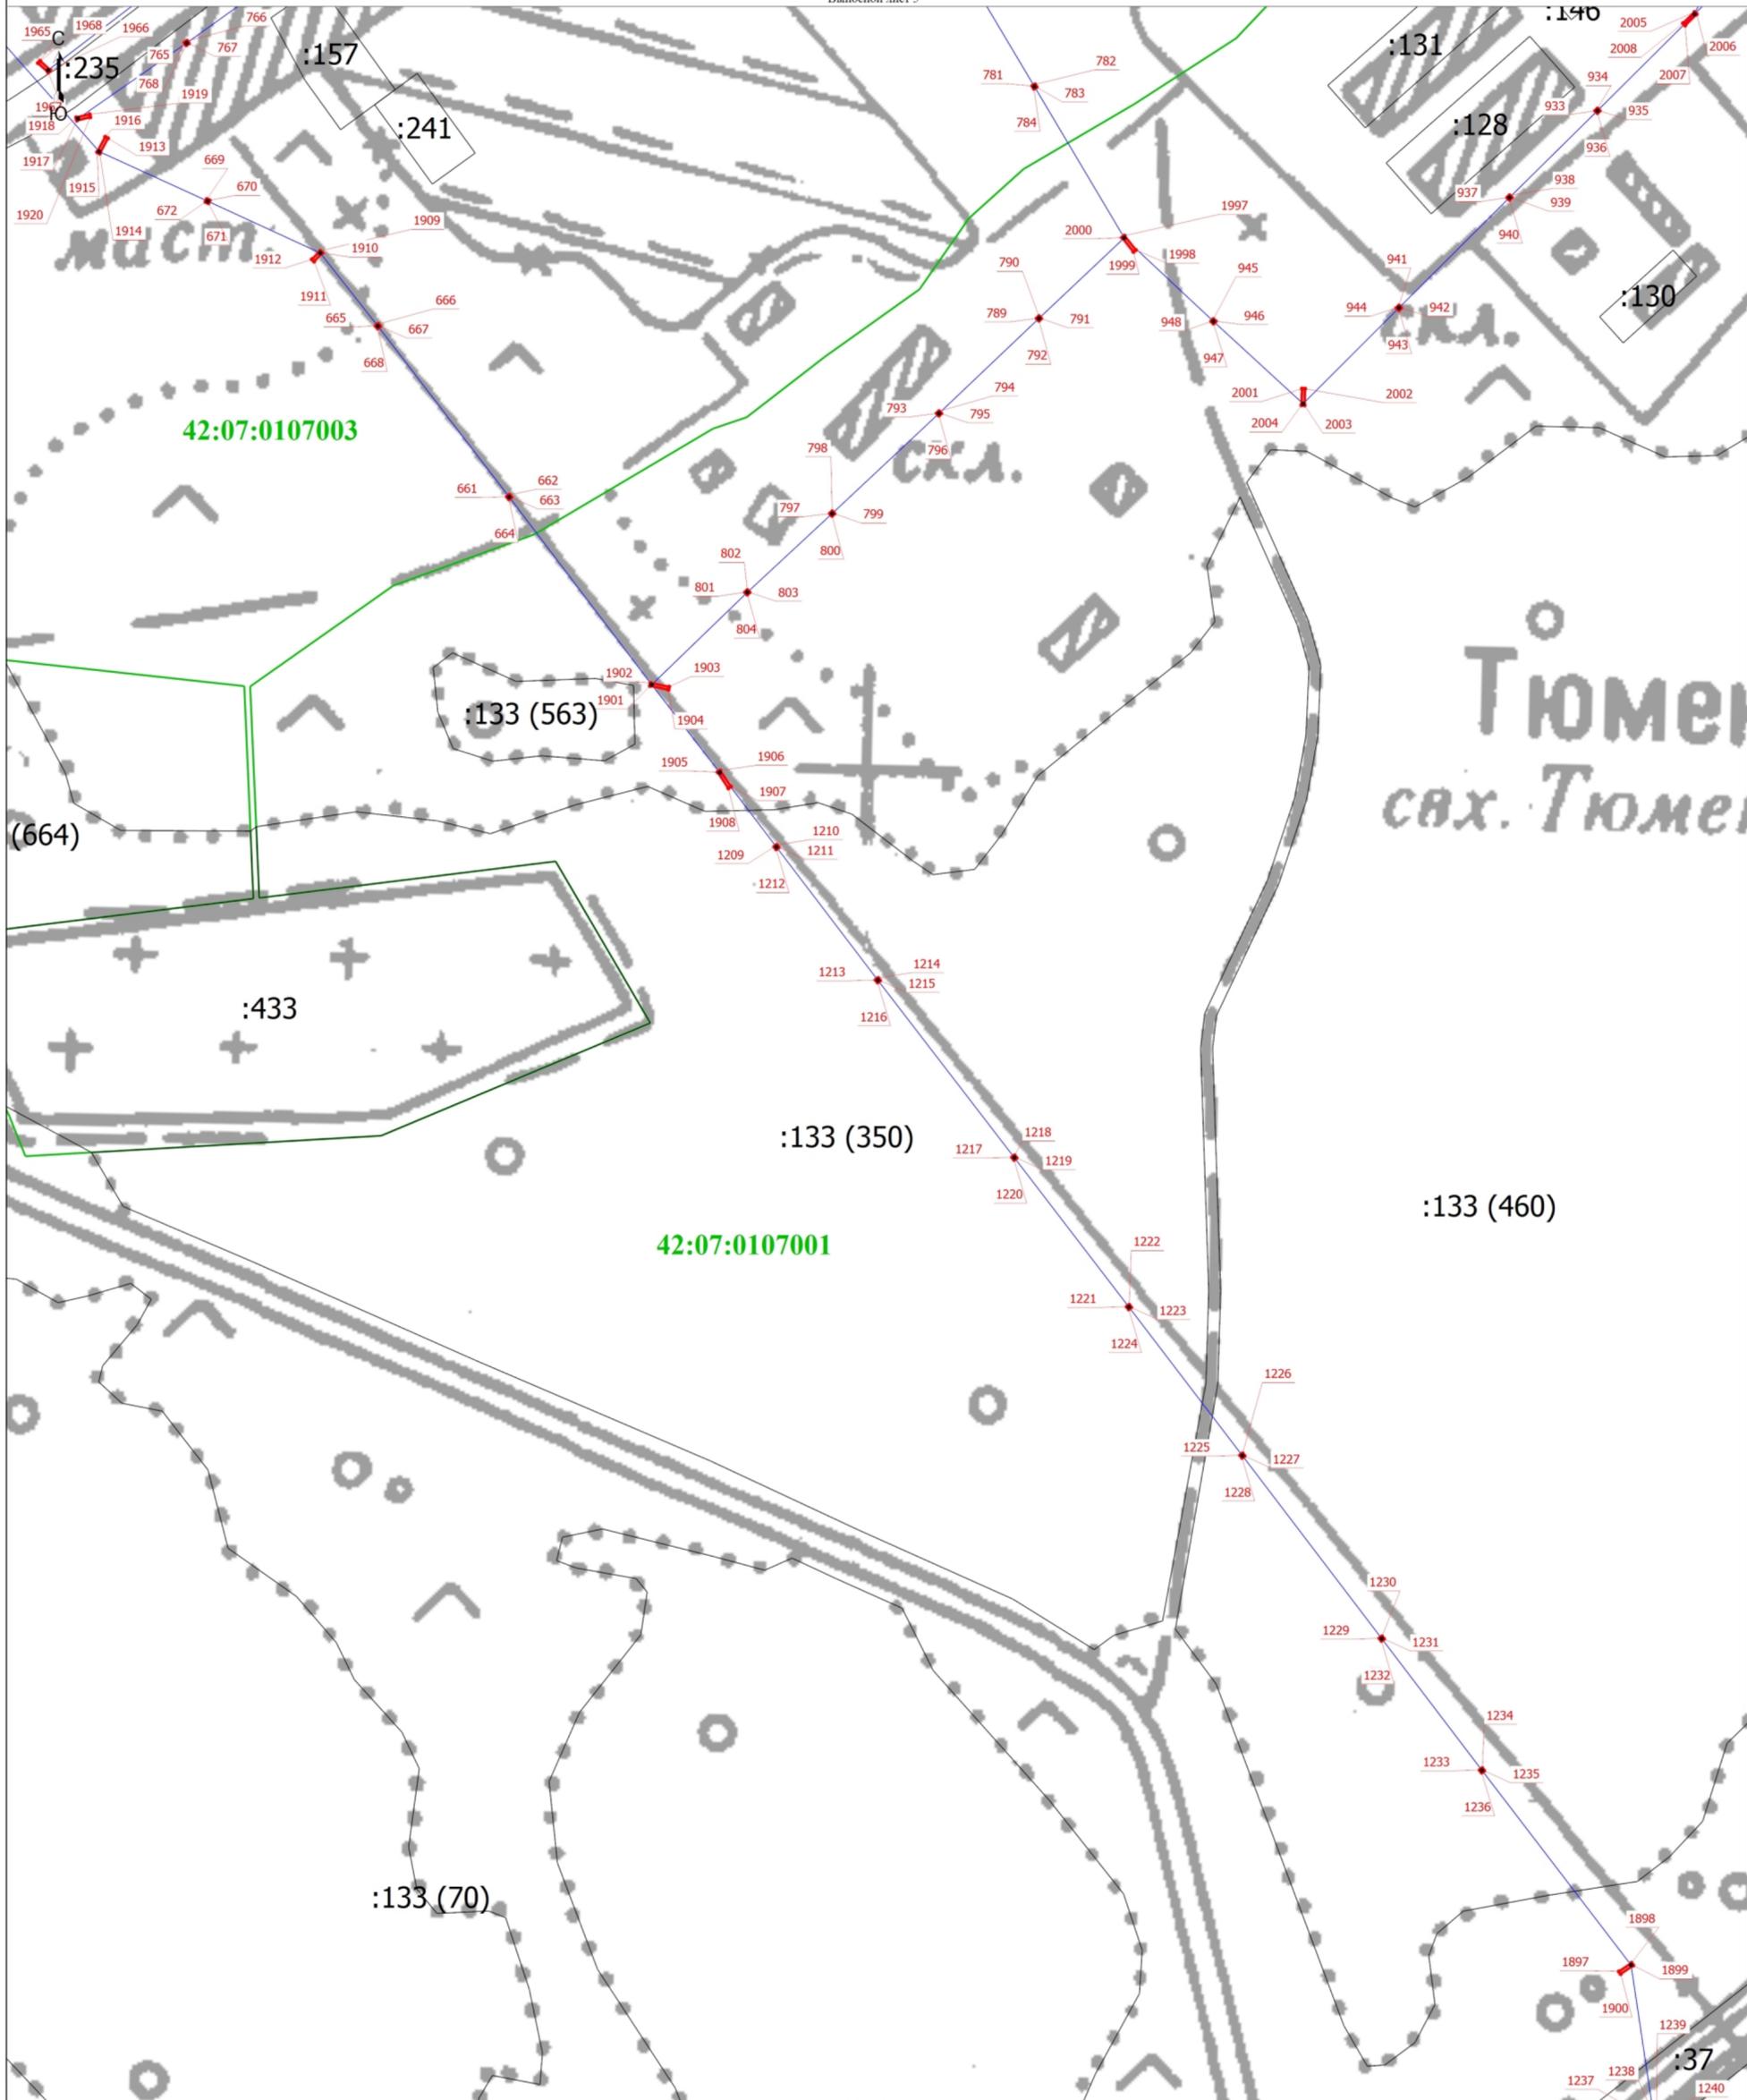

Масштаб 1:1500

Условные обозначения

- 1 - Обозначение новой характерной точки
- - Граница зоны с особыми условиями
- - Часть границы, сведения ЕГРН о которой позволяют однозначно определить ее положение на местности
- 42:07:0107001 - Номер кадастрового квартала

- - Граница сооружения
- :128 - Кадастровый номер земельного участка
- - Граница кадастрового квартала
- - Характерная точка границы земельного участка, сведения о которой отсутствуют в ЕГРН, местоположение которой определено при кадастровых работах (новая характерная точка)

Подпись



Дата 16 августа 2022г г.

Место для оттиска печати (при наличии) лица, составившего описание местоположения границ объекта

Раздел 4

Схема расположения границ публичного сервитута

Выносной лист 6



- Условные обозначения
- 1 - Обозначение новой характерной точки
 - - Граница зоны с особыми условиями
 - - Часть границы, сведения ЕГРН о которой позволяют однозначно определить ее положение на местности
 - 42:07:0107001 - Номер кадастрового квартала

- - Граница сооружения
- :235 - Кадастровый номер земельного участка
- - Граница кадастрового квартала
- - Характерная точка границы земельного участка, сведения о которой отсутствуют в ЕГРН, местоположение которой определено при кадастровых работах (новая характерная точка)

Подпись _____




Дата 16 августа 2022г.

Место для оттиска печати (при наличии) лица, составившего описание местоположения границ объекта

Раздел 4

Схема расположения границ публичного сервитута

Выносной лист 7

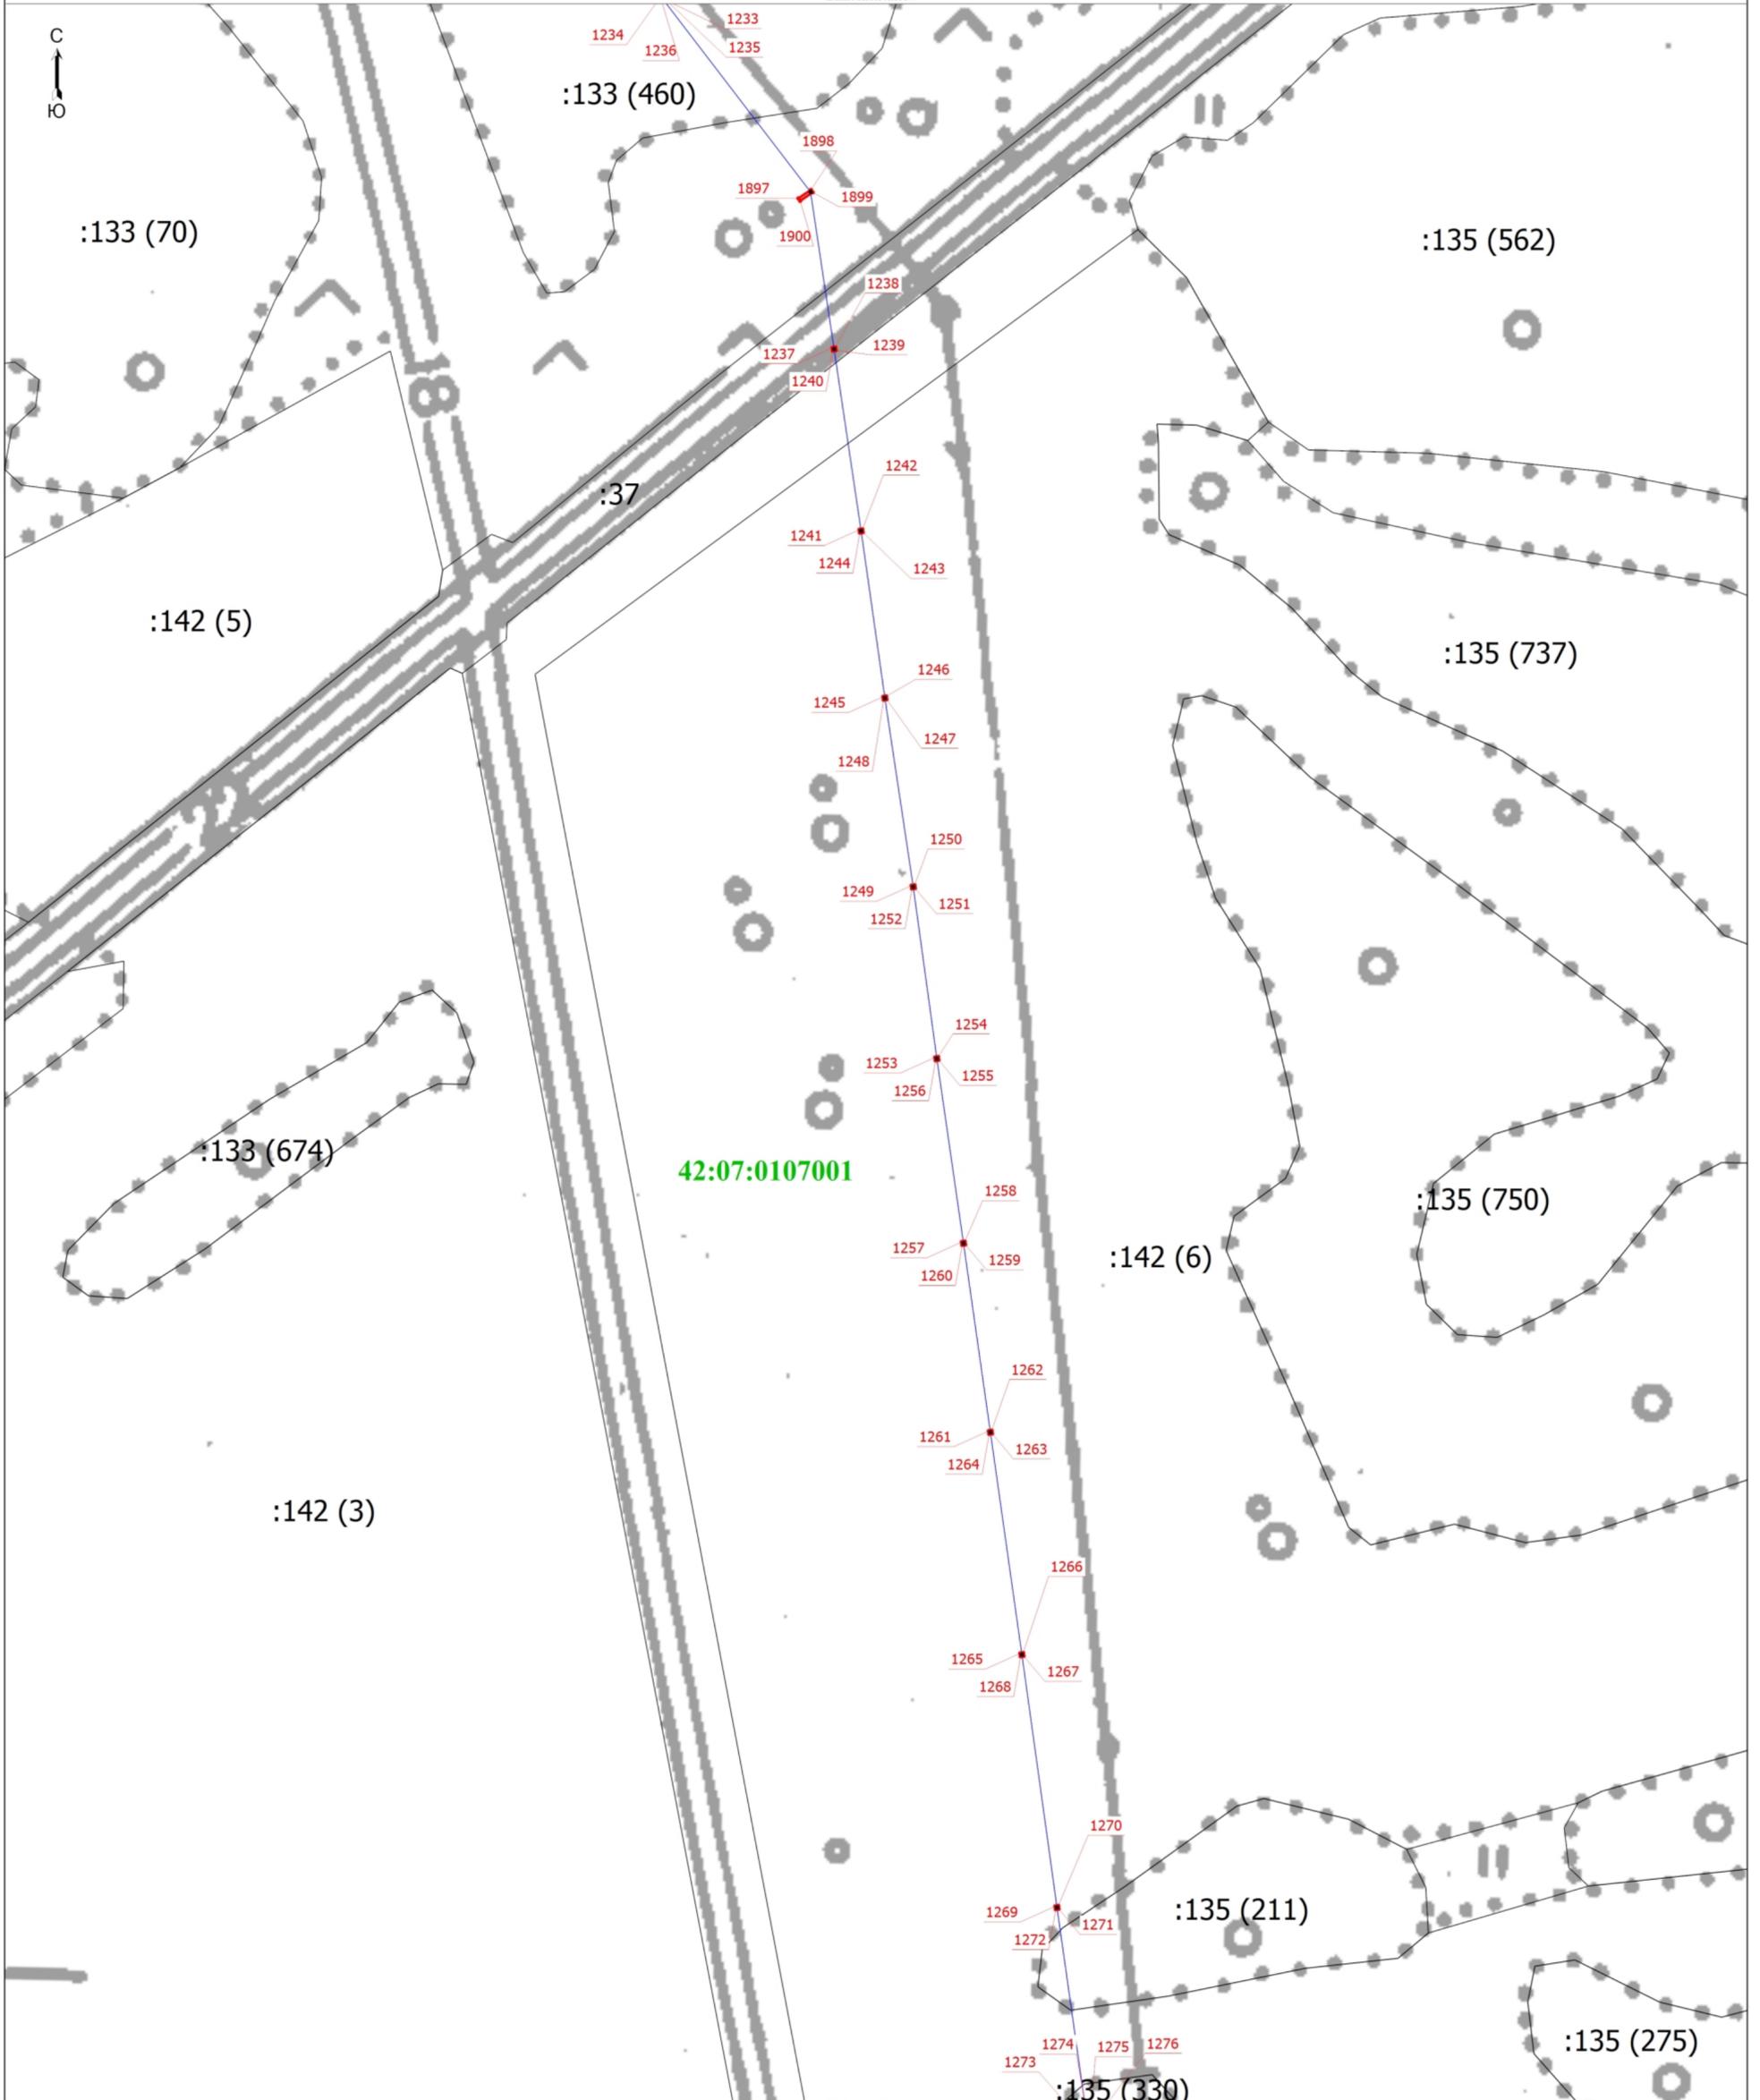

Масштаб 1:1500

Условные обозначения

- 1 - Обозначение новой характерной точки
- - Граница зоны с особыми условиями
- - Часть границы, сведения ЕГРН о которой позволяют однозначно определить ее положение на местности
- - Характерная точка границы земельного участка, сведения о которой отсутствуют в ЕГРН, местоположение которой определено при кадастровых работах (новая характерная точка)
- - Граница сооружения
- :37 - Кадастровый номер земельного участка
- 42:07:0107001 - Граница кадастрового квартала
- 42:07:0107001 - Номер кадастрового квартала

Подпись




Дата "16" августа 2022г. г.

Место для оттиска печати (при наличии) лица, составившего описание местоположения границ объекта

Раздел 4

Схема расположения границ публичного сервитута

Выносной лист 8

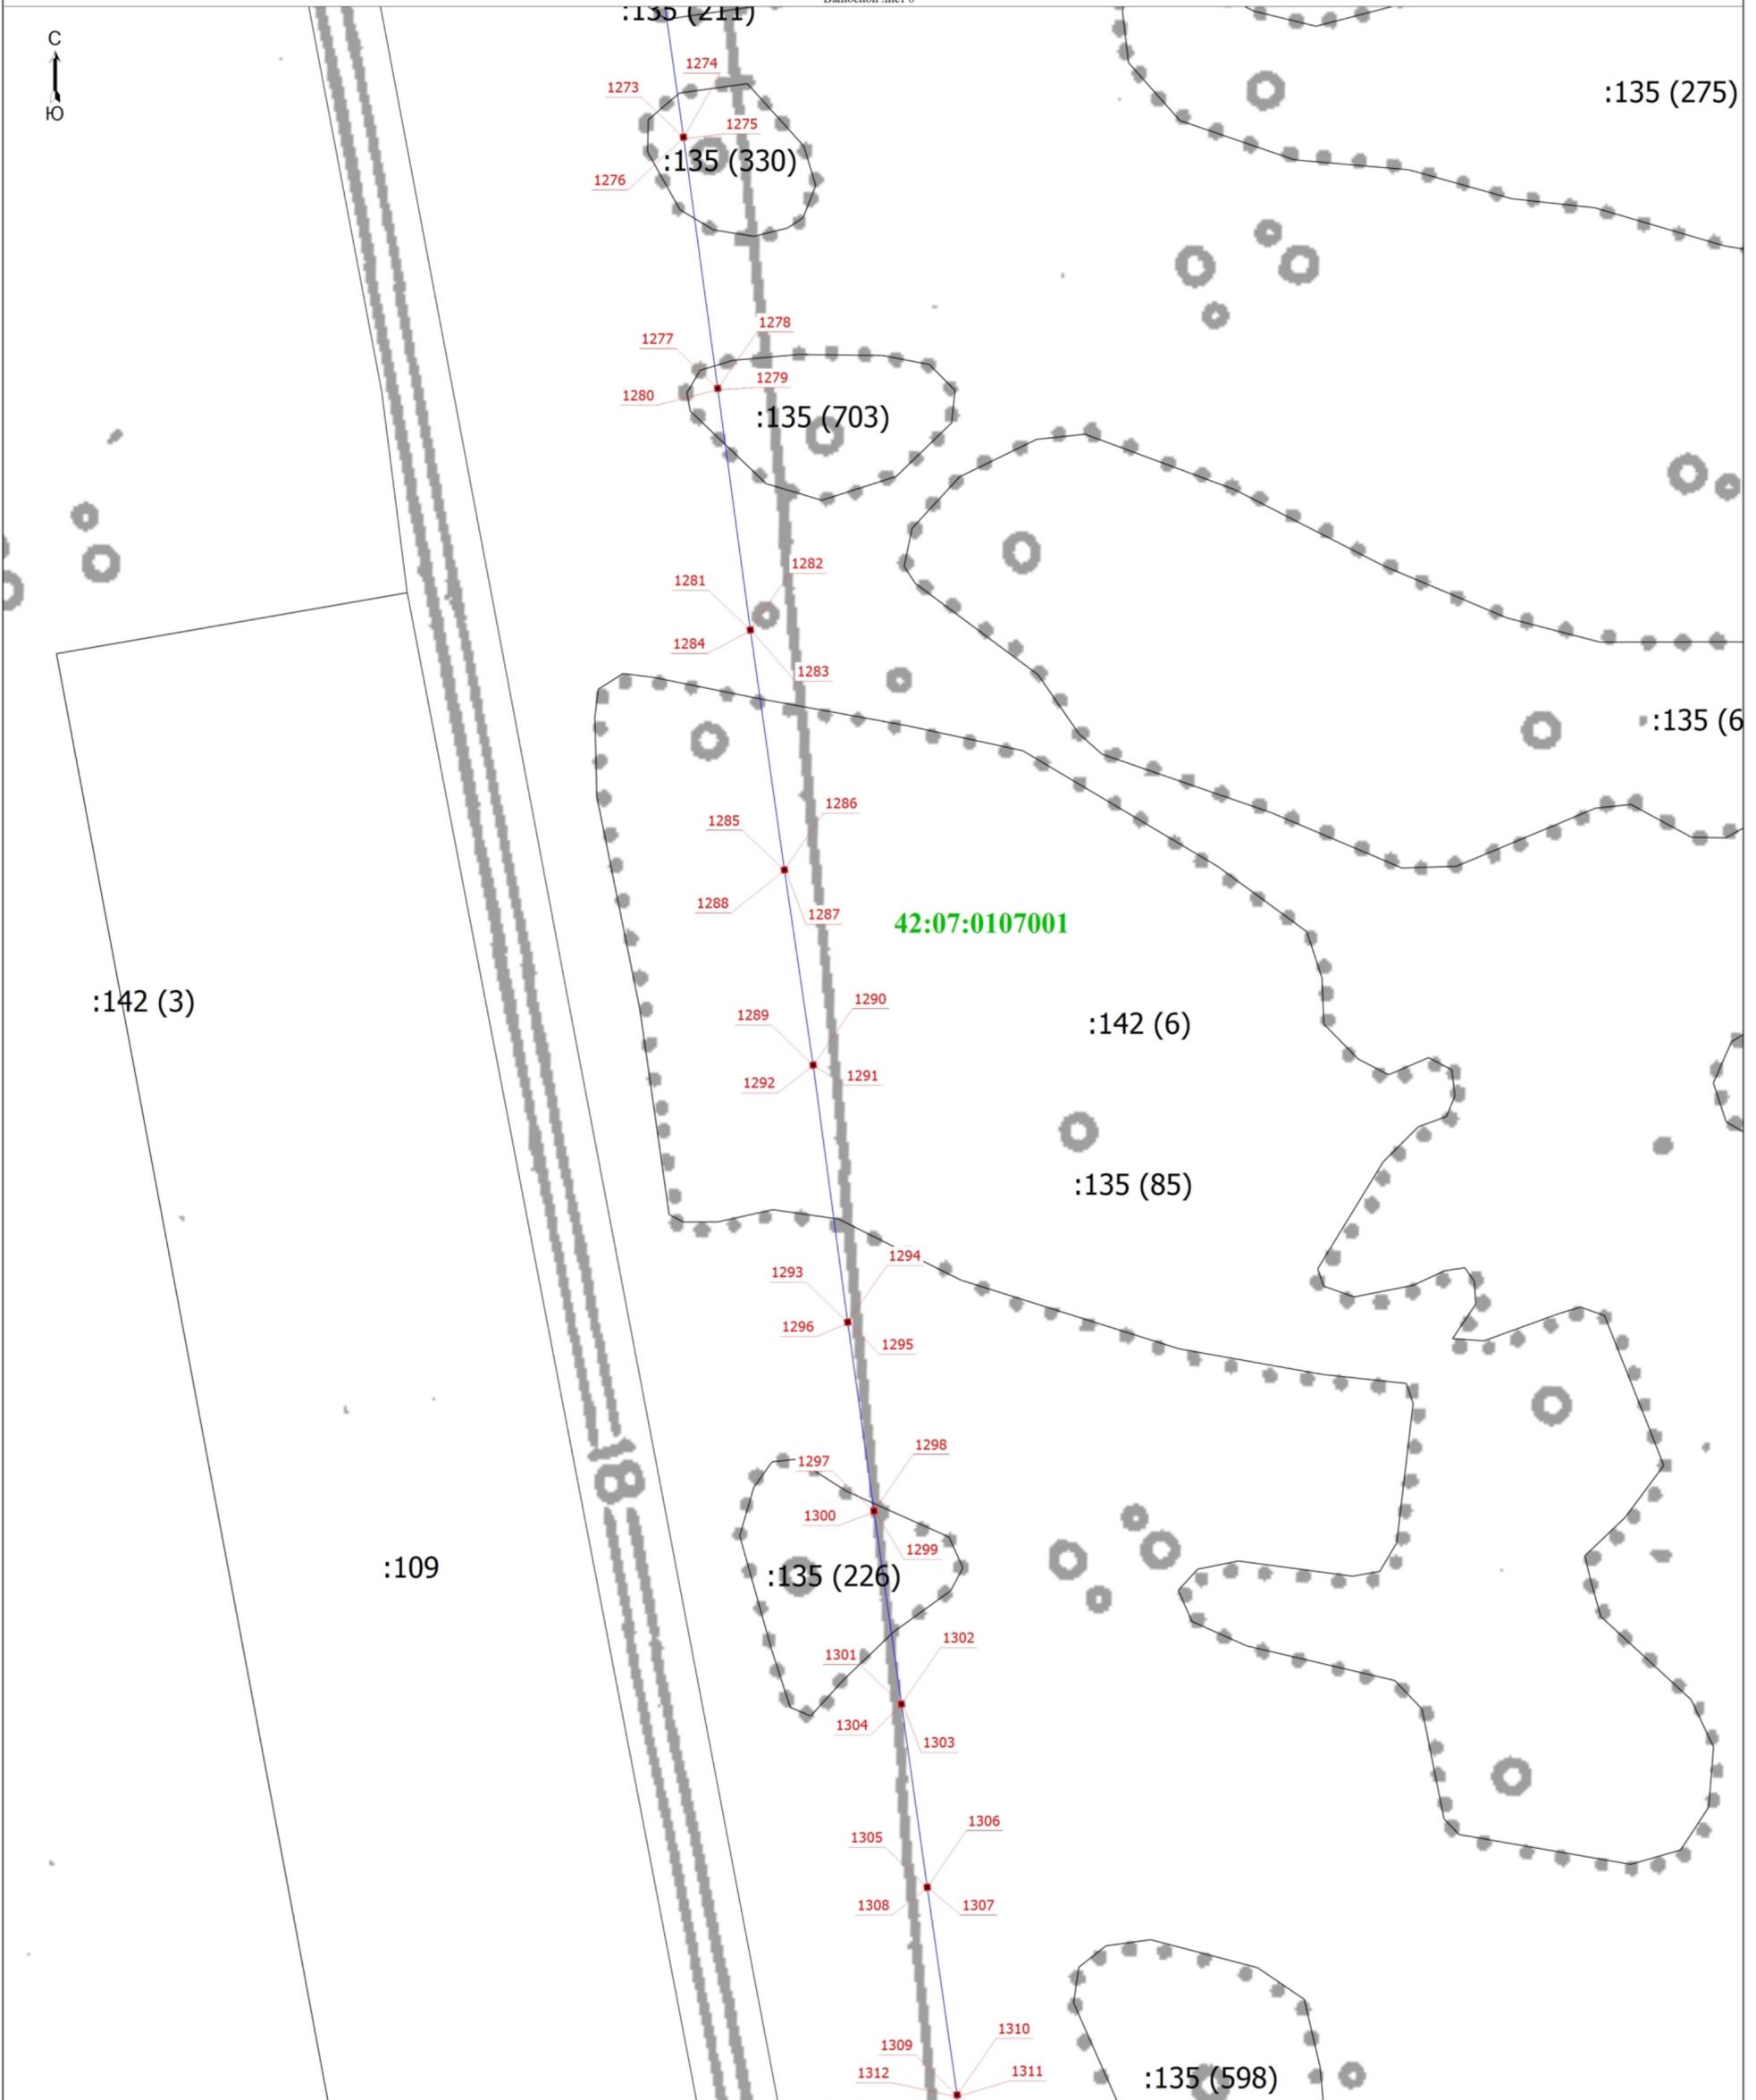

Масштаб 1:1500

Условные обозначения

- 1** - Обозначение новой характерной точки
- - Граница зоны с особыми условиями
- - Часть границы, сведения ЕГРН о которой позволяют однозначно определить ее положение на местности
- 42:07:0107001** - Номер кадастрового квартала
- - Граница сооружения
- - Кадастровый номер земельного участка
- - Граница кадастрового квартала
- - Характерная точка границы земельного участка, сведения о которой отсутствуют в ЕГРН, местоположение которой определено при кадастровых работах (новая характерная точка)

Подпись _____




16 августа 2022г
Дата "___" "___" г.

Место для оттиска печати (при наличии) лица, составившего описание местоположения границ объекта

Раздел 4

Схема расположения границ публичного сервитута

Выносной лист 9

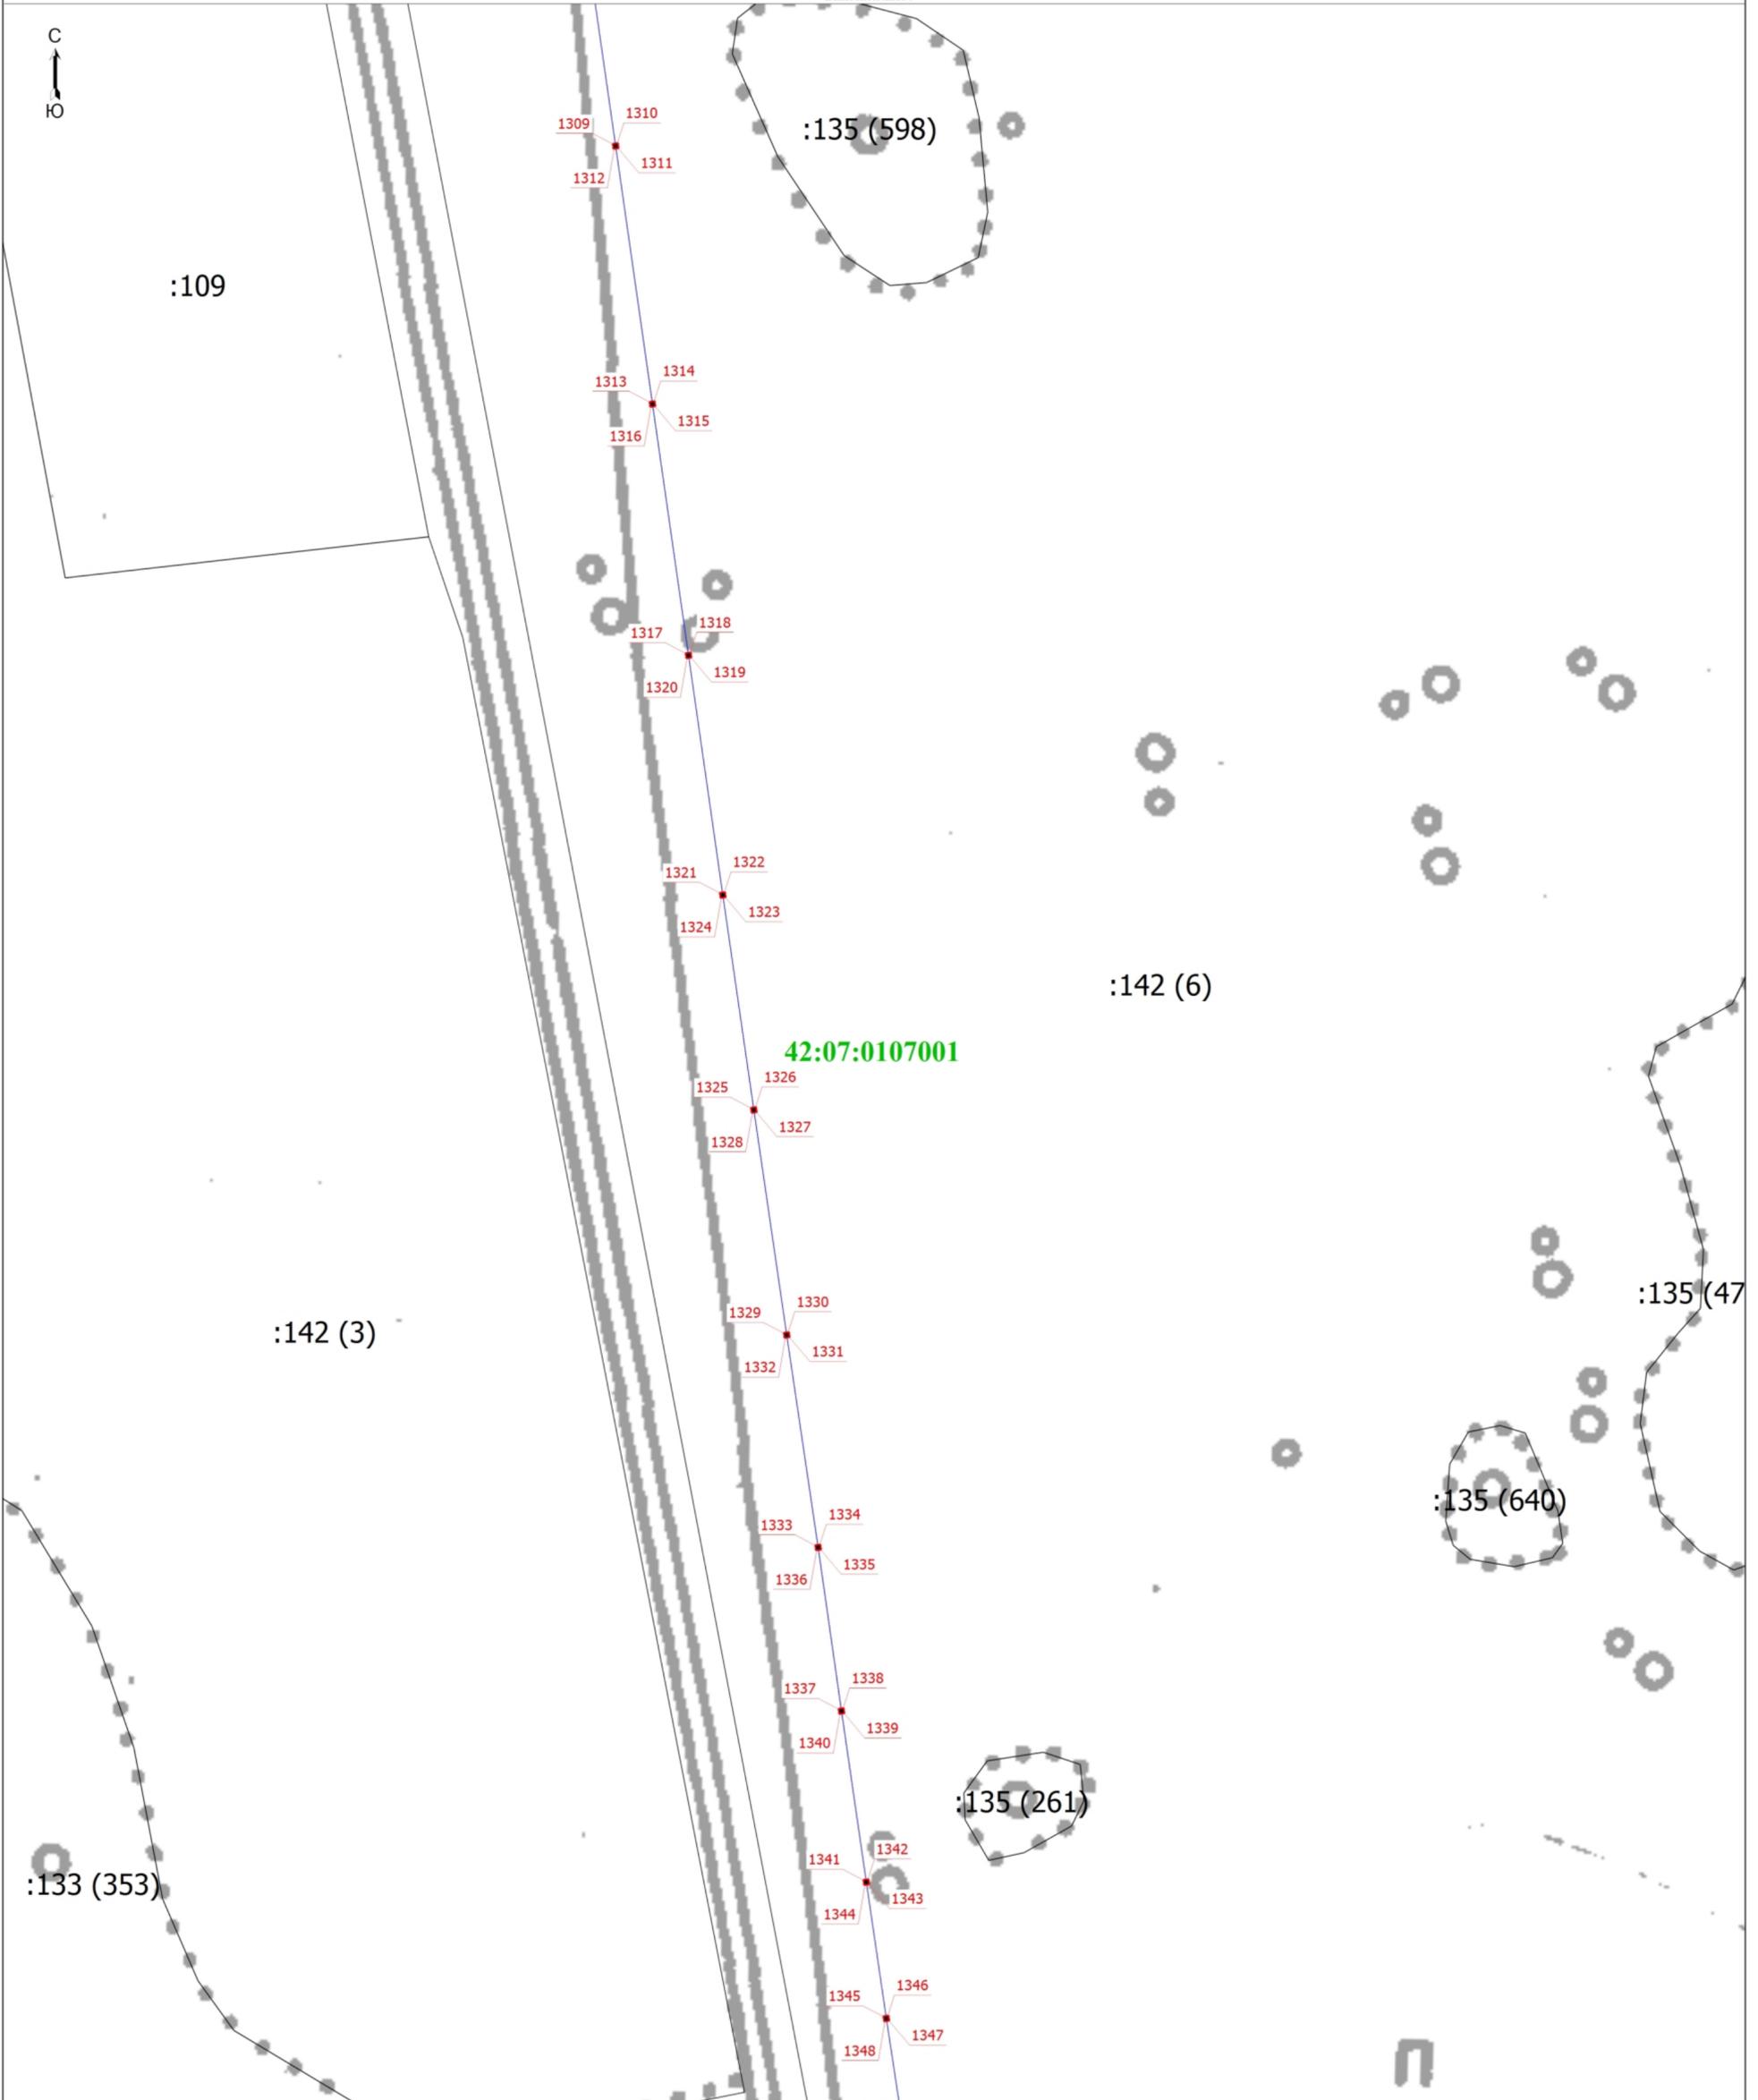

Масштаб 1:1500

- Условные обозначения
- 1 - Обозначение новой характерной точки
 - - Граница зоны с особыми условиями
 - - Часть границы, сведения ЕГРН о которой позволяют однозначно определить ее положение на местности
 - 42:07:0107001 - Номер кадастрового квартала
 - - Граница сооружения
 - :109 - Кадастровый номер земельного участка
 - - Граница кадастрового квартала
 - - Характерная точка границы земельного участка, сведения о которой отсутствуют в ЕГРН, местоположение которой определено при кадастровых работах (новая характерная точка)

Подпись _____


Дата 16 августа 2022г. г.

Место для оттиска печати (при наличии) лица, составившего описание местоположения границ объекта

Раздел 4

Схема расположения границ публичного сервитута

Выносной лист 10

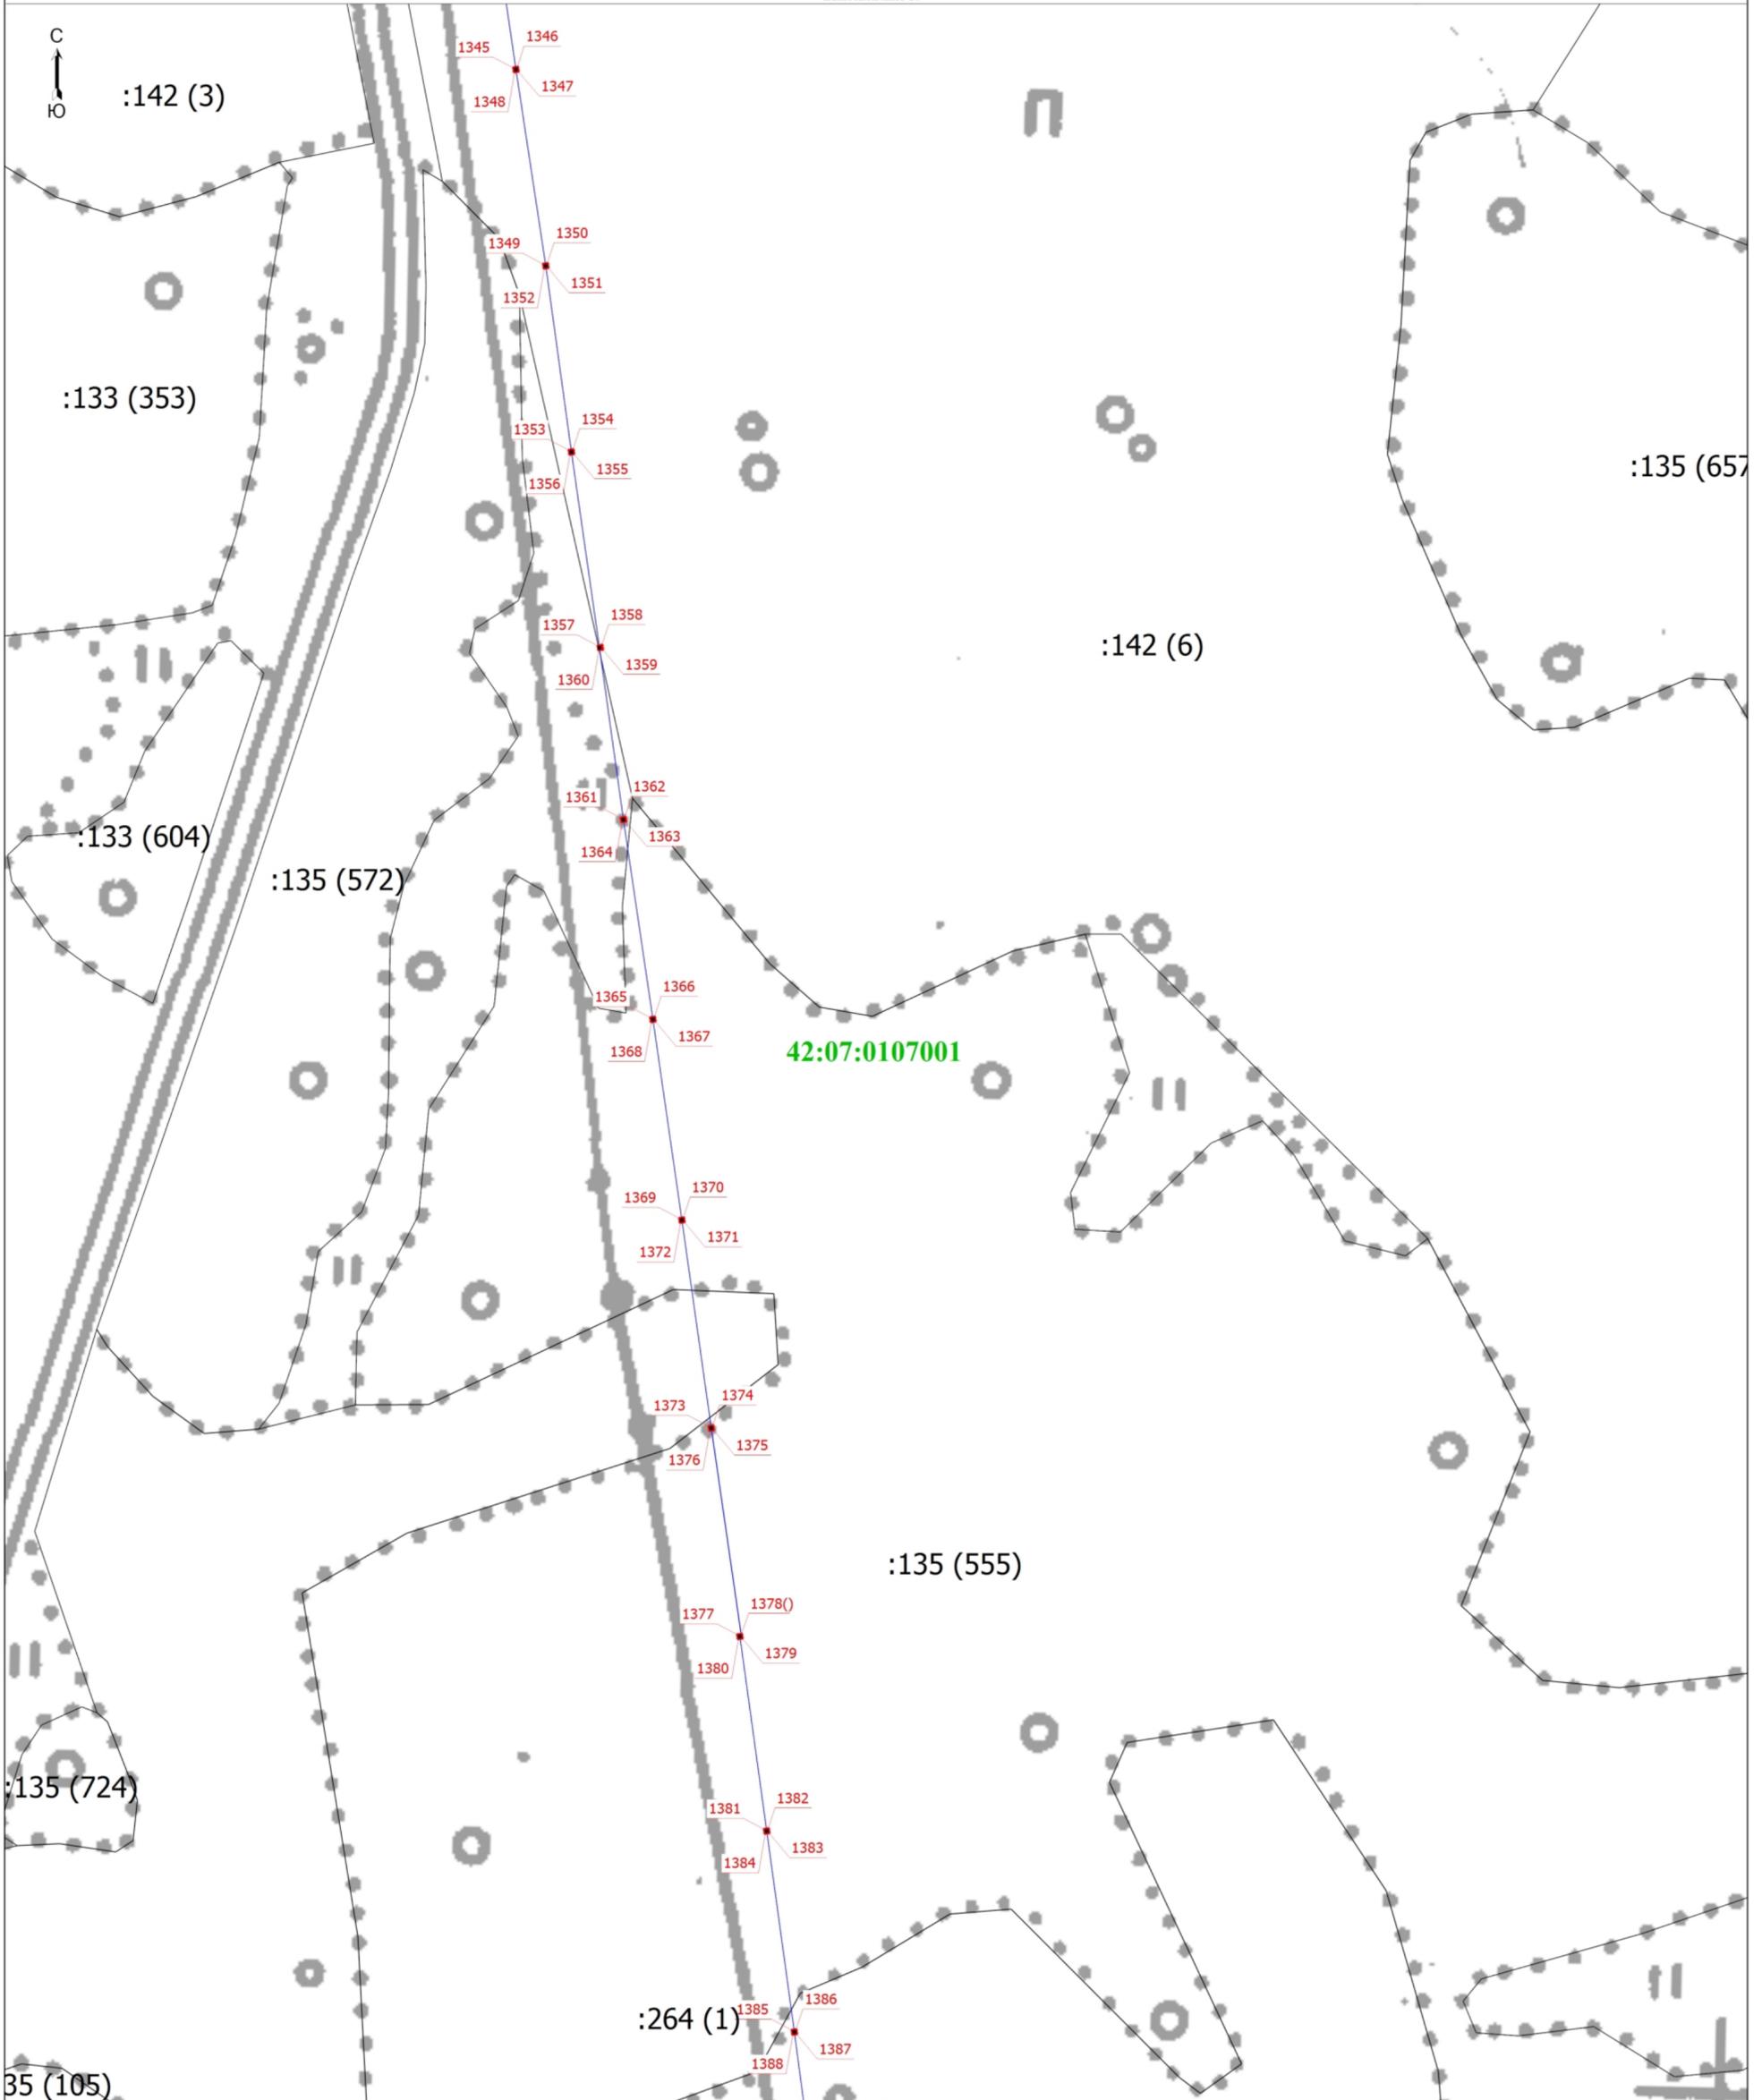

Масштаб 1:1500

Условные обозначения

- 1 - Обозначение новой характерной точки
- - Граница зоны с особыми условиями
- - Часть границы, сведения ЕГРН о которой позволяют однозначно определить ее положение на местности
- 42:07:0107001 - Номер кадастрового квартала
- - Граница сооружения
- :133 (353) - Обозначение контура земельного участка
- - Граница кадастрового квартала
- - Характерная точка границы земельного участка, сведения о которой отсутствуют в ЕГРН, местоположение которой определено при кадастровых работах (новая характерная точка)




Подпись

Дата " 16 " августа 2022г. г.

Место для оттиска печати (при наличии) лица, составившего описание местоположения границ объекта

Схема расположения границ публичного сервитута

Выносной лист 11

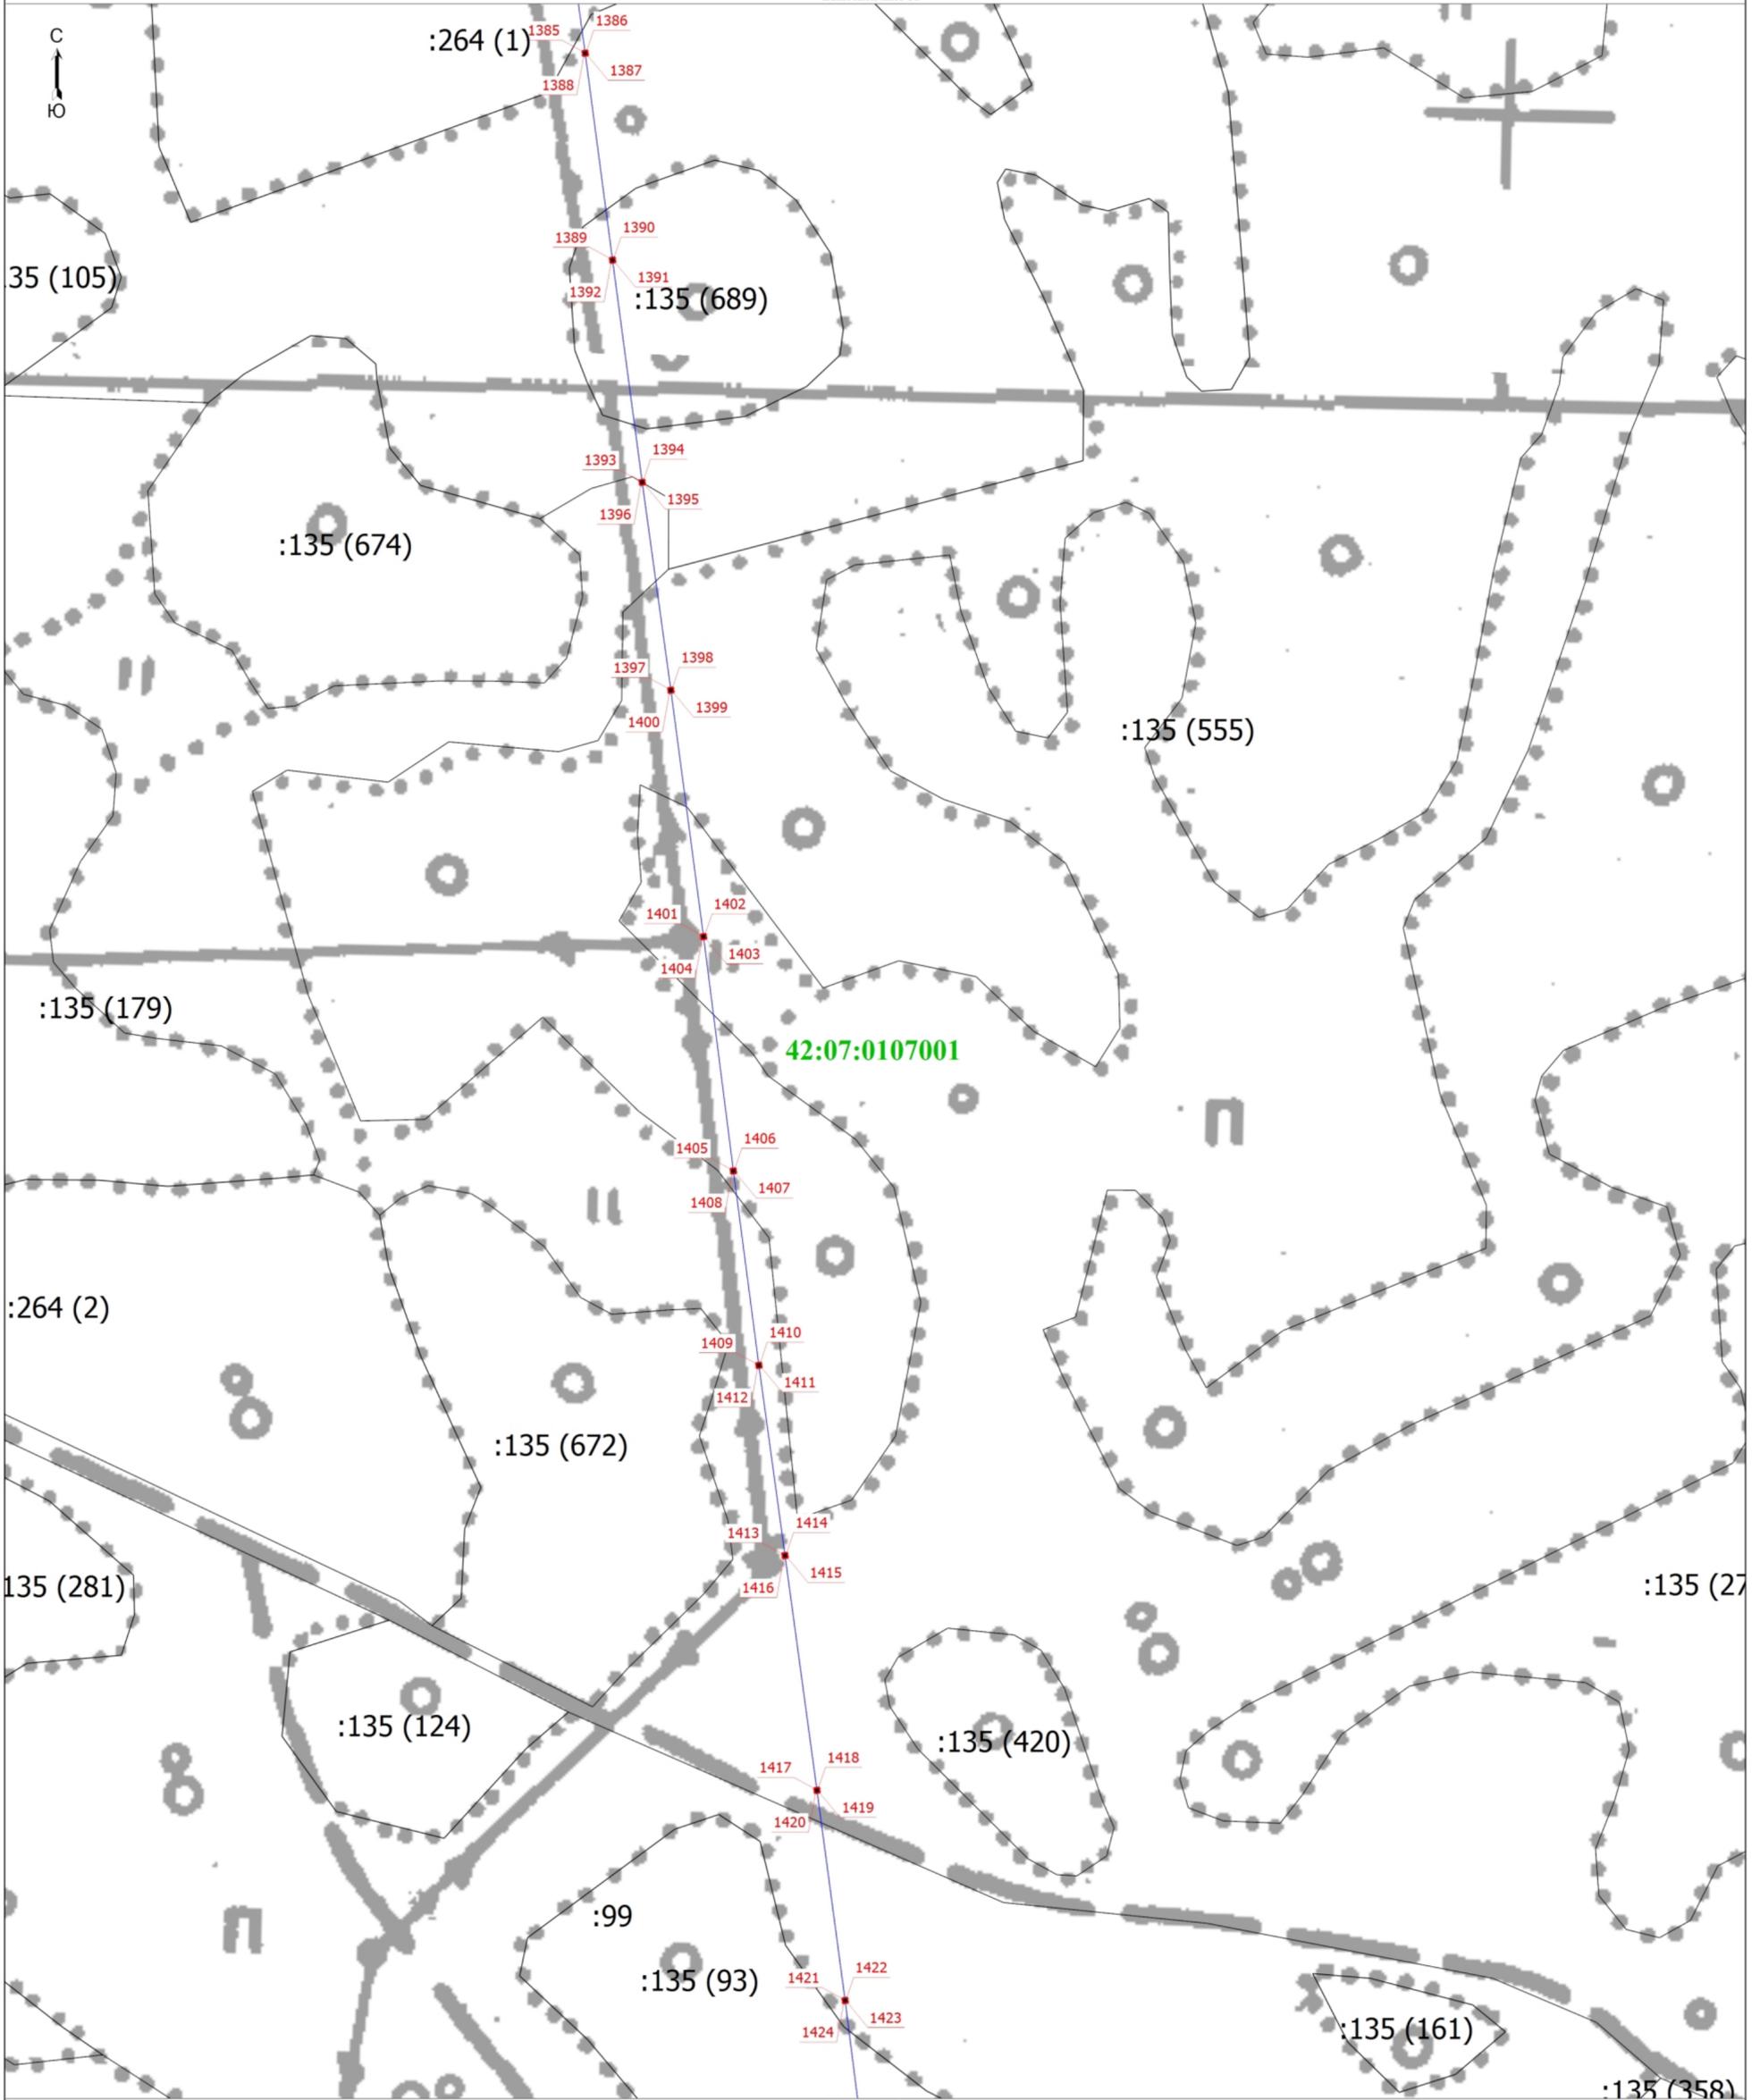

Масштаб 1:1500

Условные обозначения

- 1 - Обозначение новой характерной точки
- Граница зоны с особыми условиями
- Часть границы, сведения ЕГРН о которой позволяют однозначно определить ее положение на местности
- 42:07:0107001 - Номер кадастрового квартала
- Граница сооружения
- :99 - Кадастровый номер земельного участка
- Граница кадастрового квартала
- - Характерная точка границы земельного участка, сведения о которой отсутствуют в ЕГРН, местоположение которой определено при кадастровых работах (новая характерная точка)

Подпись _____


Дата "16" августа 2022г.

Место для оттиска печати (при наличии) лица, составившего описание местоположения границ объекта

Раздел 4


Схема расположения границ публичного сервитута

Выносной лист 12

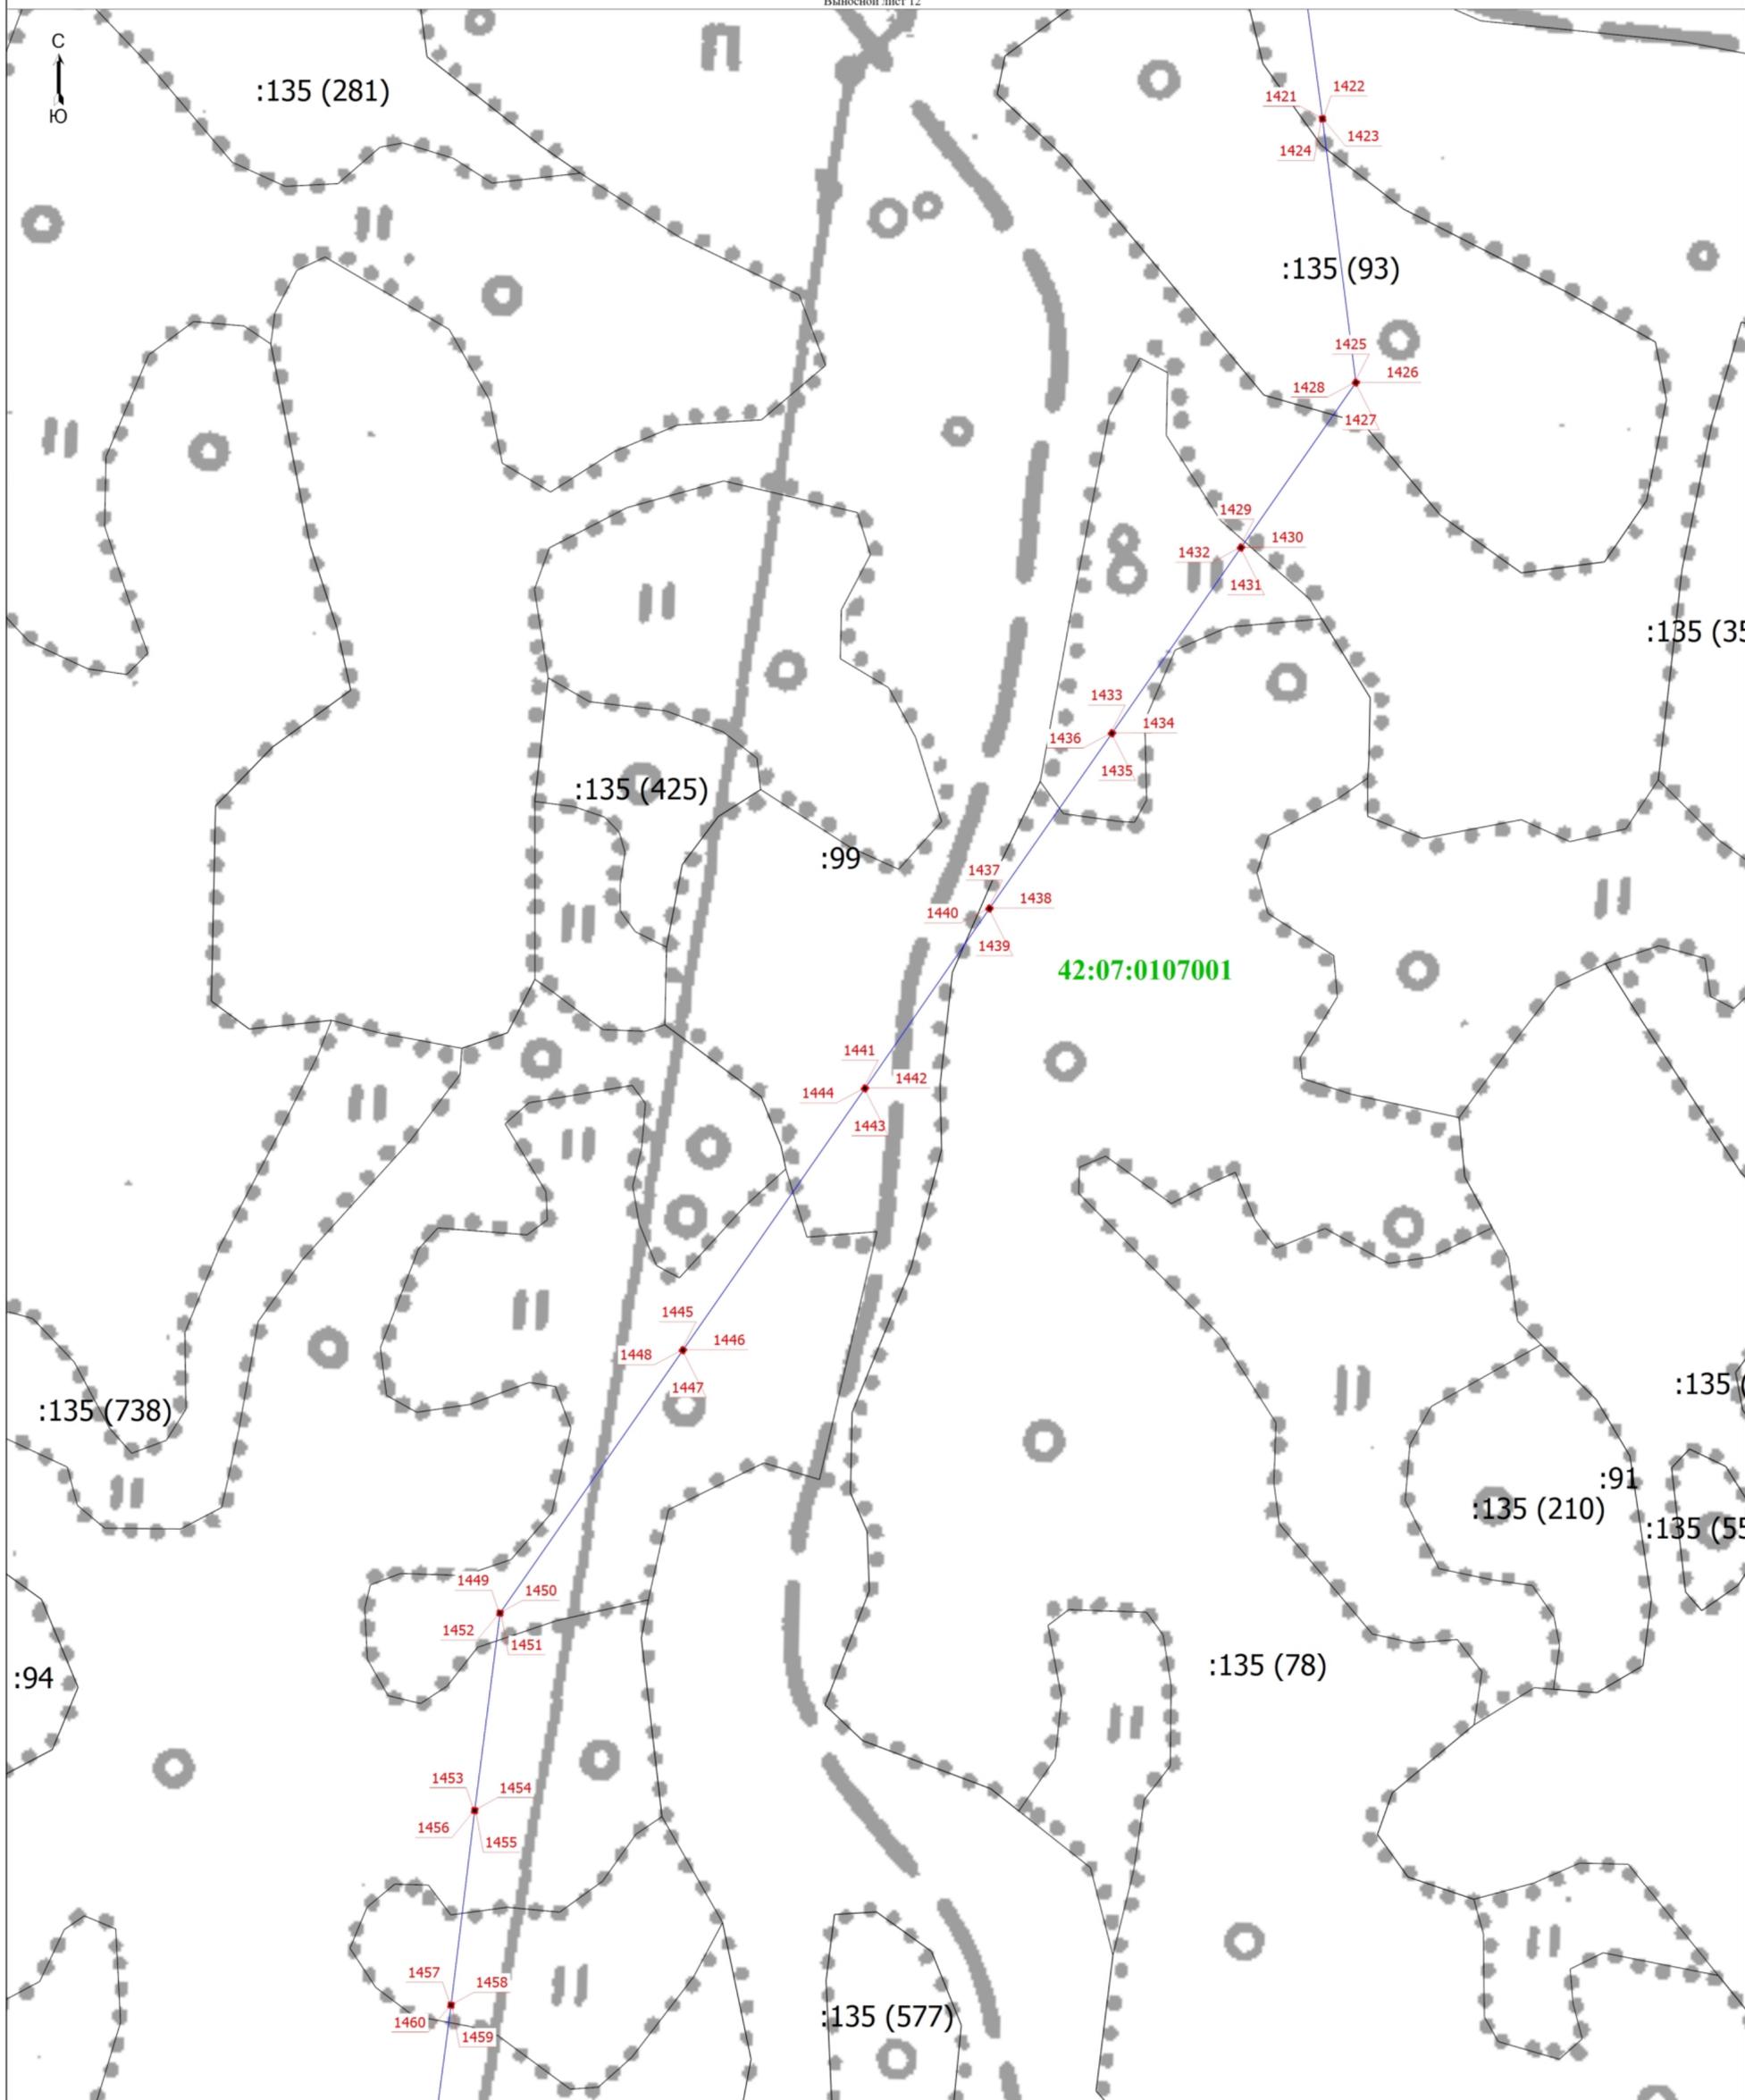

Масштаб 1:1500

Условные обозначения

 - | | | | |
|--|--|---|--|
|  | - Обозначение новой характерной точки |  | - Граница сооружения |
|  | - Граница зоны с особыми условиями |  | - Кадастровый номер земельного участка |
|  | - Часть границы, сведения ЕГРН о которой позволяют однозначно определить ее положение на местности |  | - Граница кадастрового квартала |
|  | - Номер кадастрового квартала | | - Характерная точка границы земельного участка, сведения о которой отсутствуют в ЕГРН, местоположение которой определено при кадастровых работах (новая характерная точка) |



Подпись _____


Дата " 16 " августа 2022г. г.

Место для отрисовки печати (при наличии) лица, составившего описание местоположения границ объекта

Раздел 4

Схема расположения границ публичного сервитута

Выносной лист 13

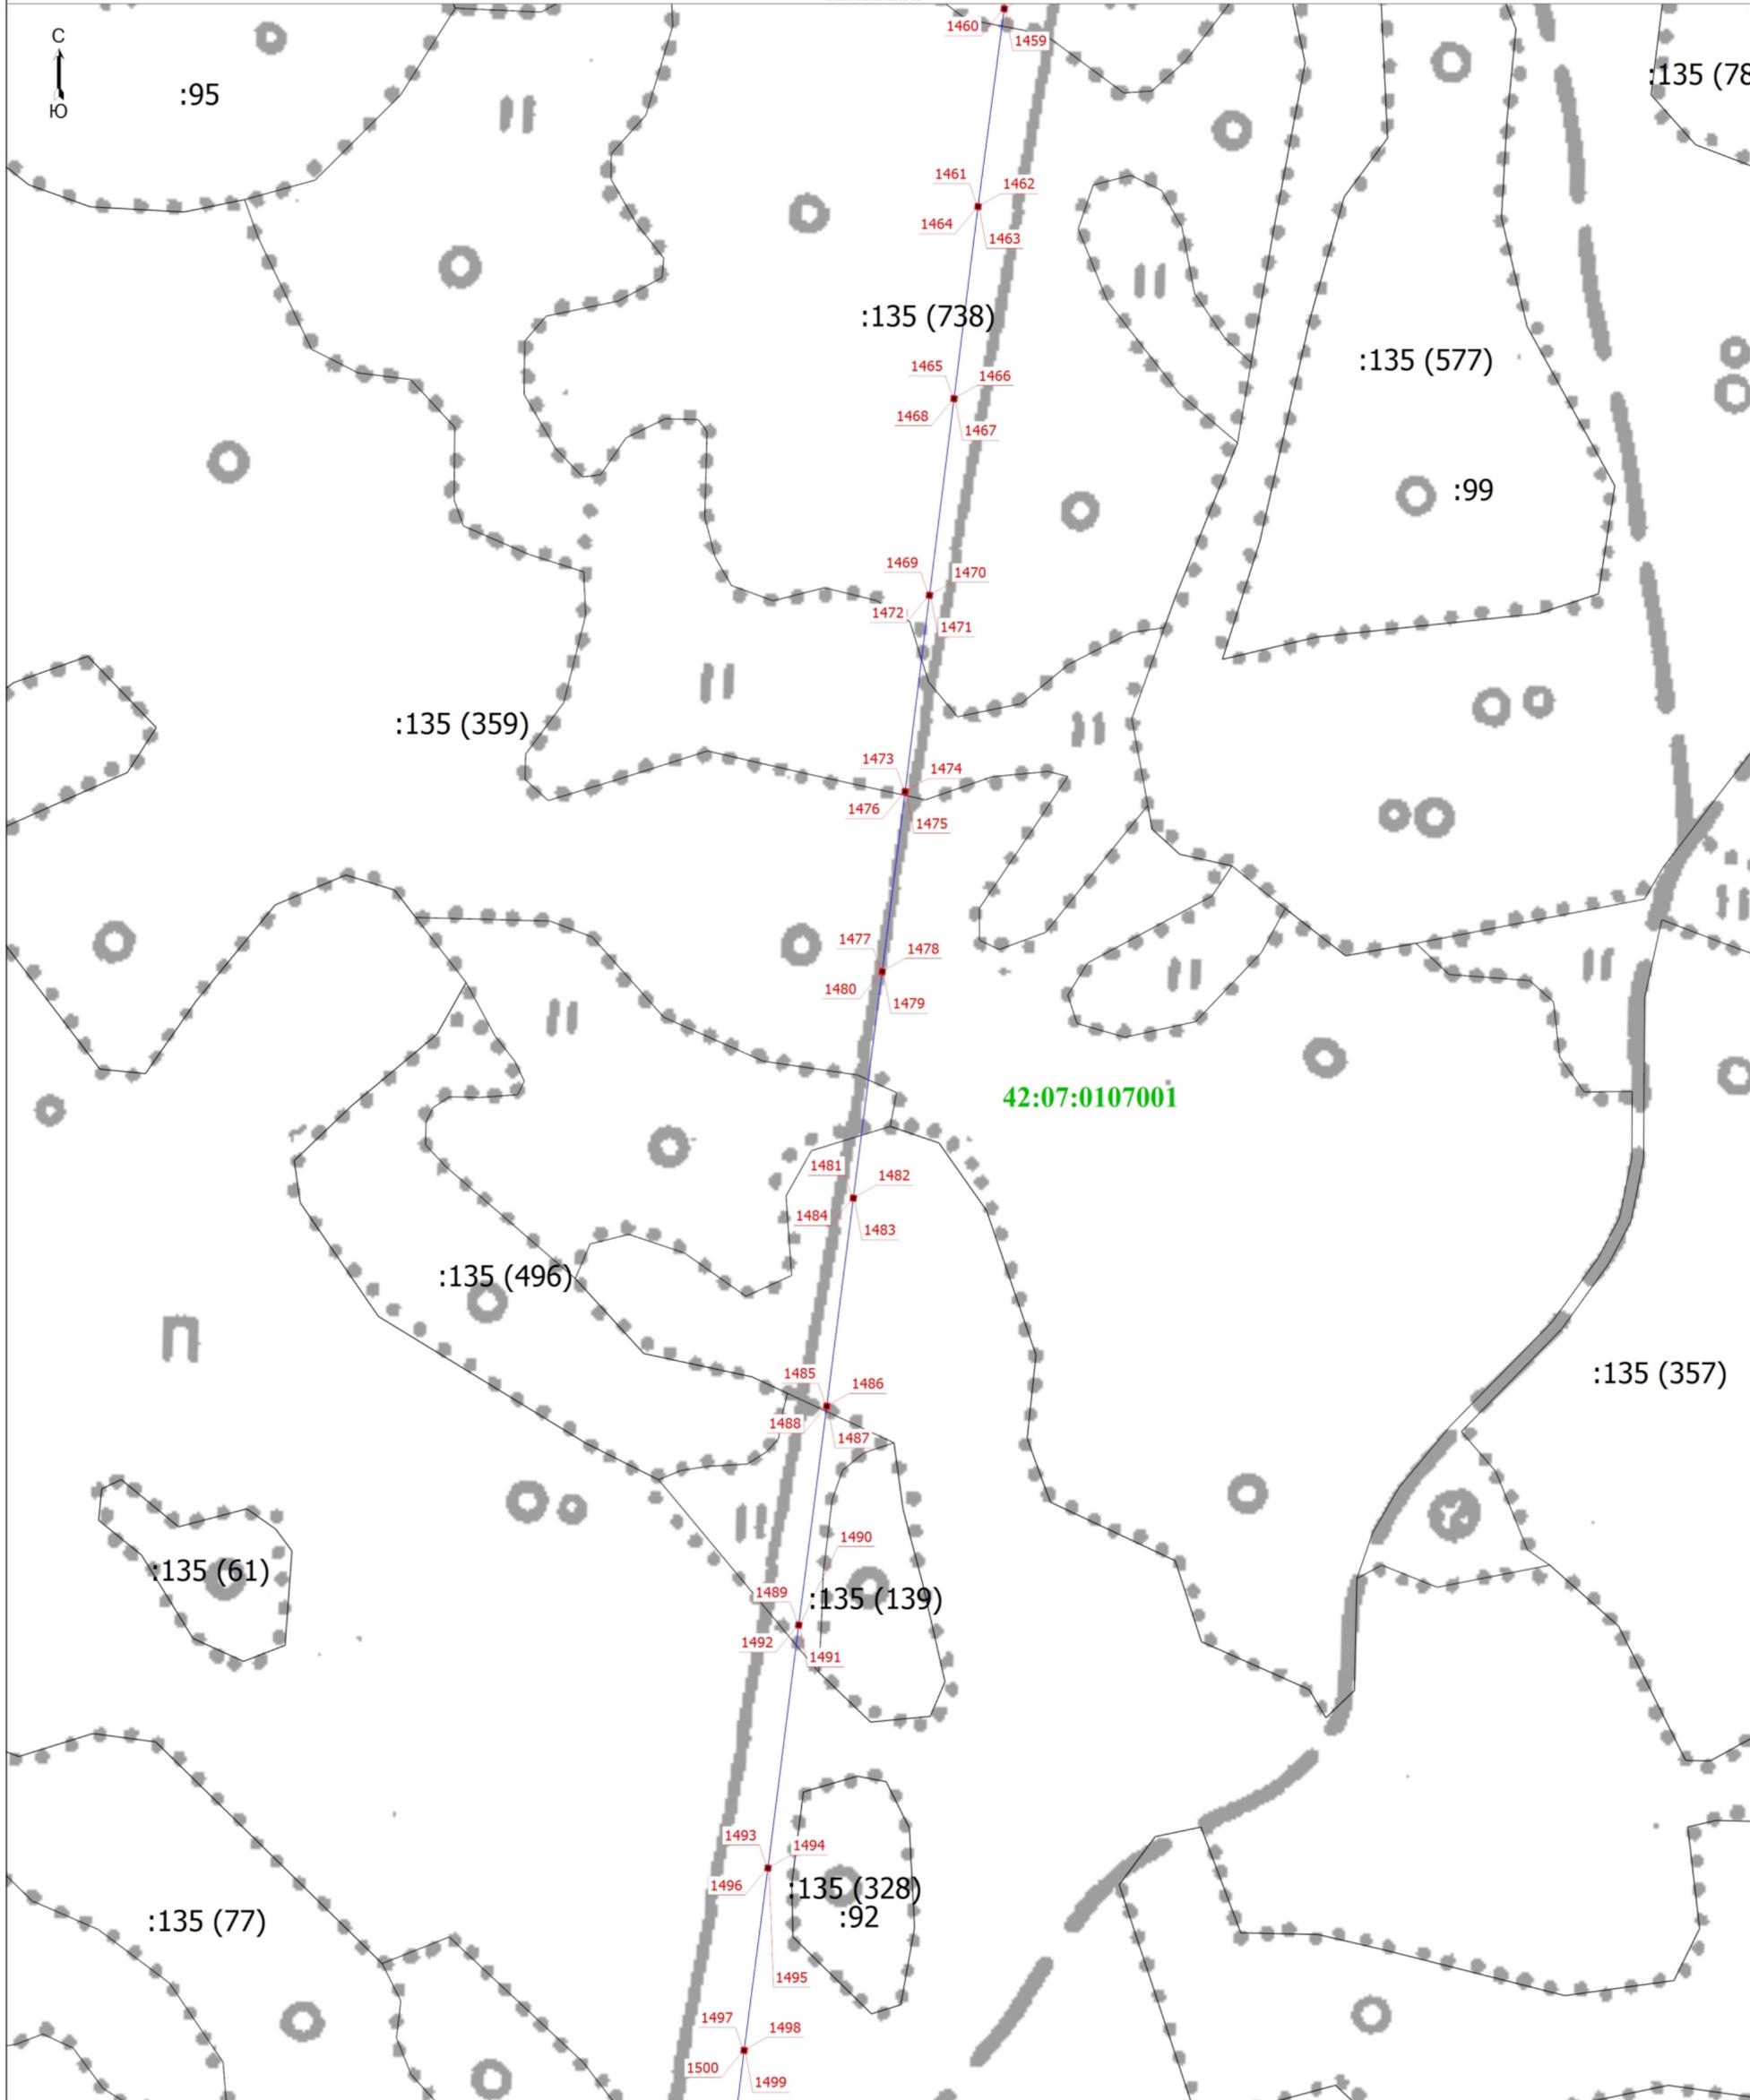

Условные обозначения

- | | | | |
|--|--|--|--|
| | - Обозначение новой характерной точки | | - Граница сооружения |
| | - Граница зоны с особыми условиями | | - Кадастровый номер земельного участка |
| | - Часть границы, сведения ЕГРН о которой позволяют однозначно определить ее положение на местности | | - Граница кадастрового квартала |
| | - Номер кадастрового квартала | | - Характерная точка границы земельного участка, сведения о которой отсутствуют в ЕГРН, местоположение которой определено при кадастровых работах (новая характерная точка) |

Подпись




Дата " 16 " августа 2022г. г.

Место для оттиска печати (при наличии) лица, составившего описание местоположения границ объекта

Раздел 4

Схема расположения границ публичного сервитута

Выносной лист 14

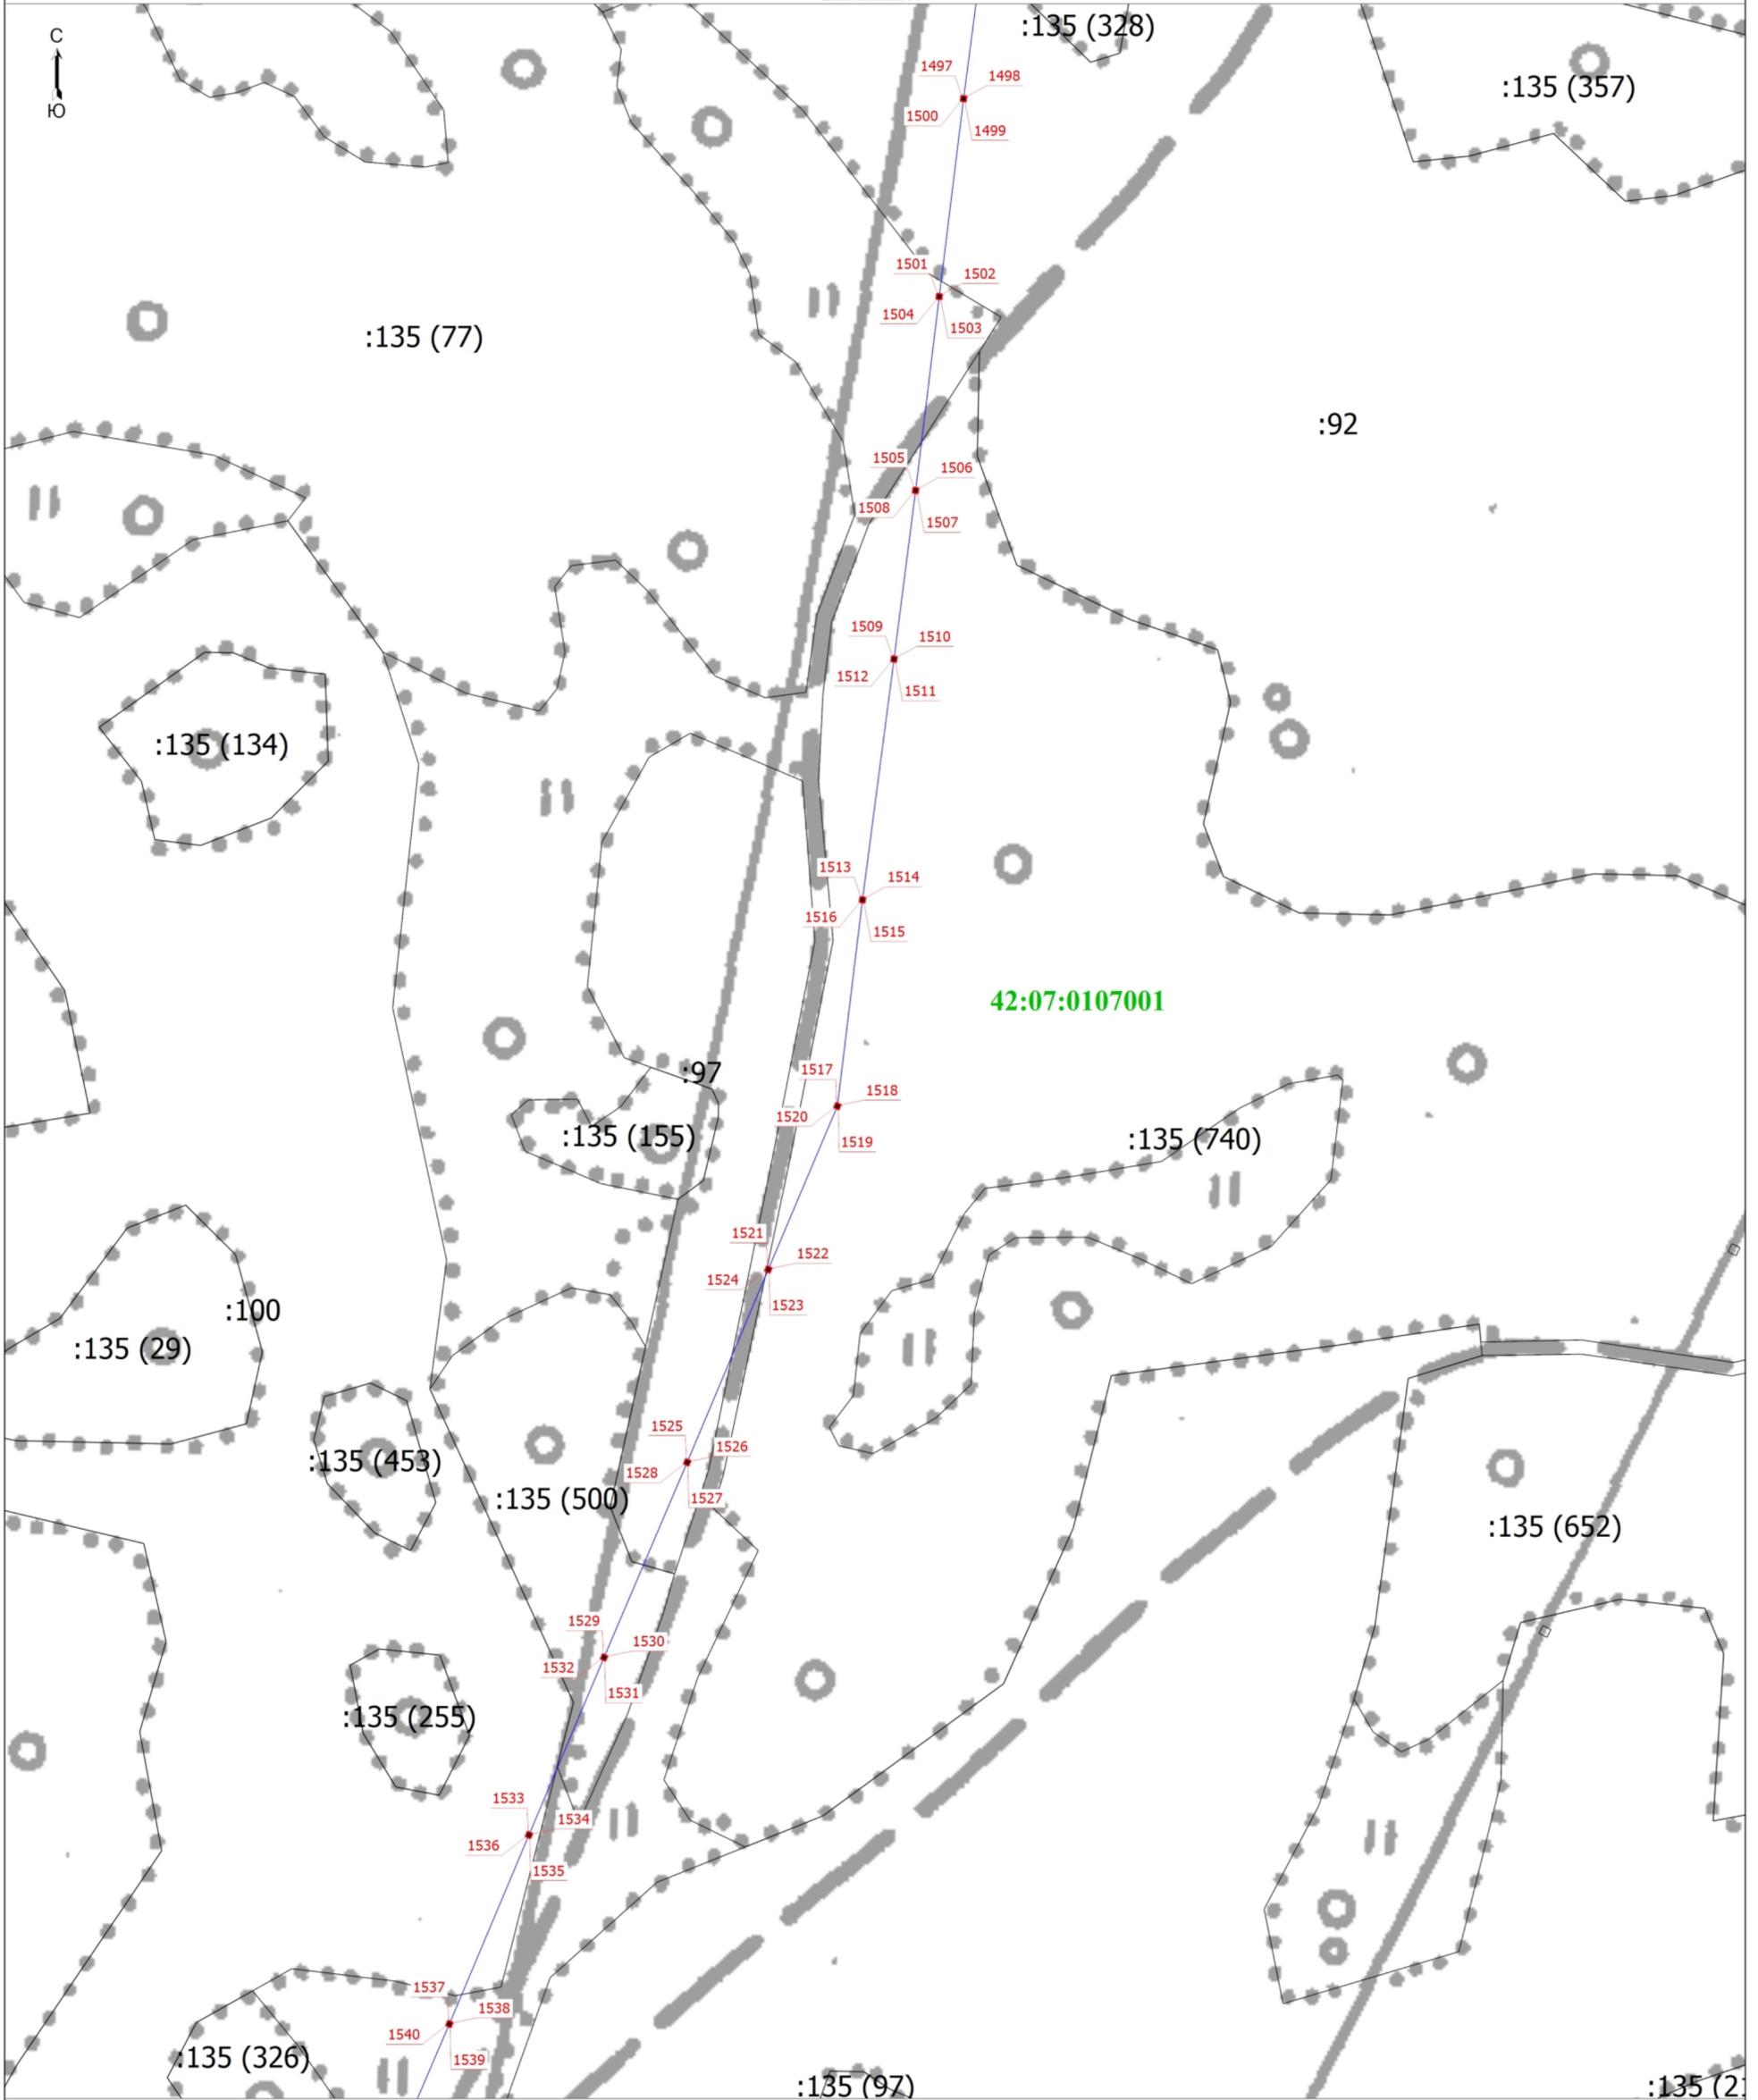

Условные обозначения

- 1 - Обозначение новой характерной точки
- - Граница зоны с особыми условиями
- - Часть границы, сведения ЕГРН о которой позволяют однозначно определить ее положение на местности
- 42:07:0107001 - Номер кадастрового квартала
- - Граница сооружения
- :100 - Кадастровый номер земельного участка
- - Граница кадастрового квартала
- - Характерная точка границы земельного участка, сведения о которой отсутствуют в ЕГРН, местоположение которой определено при кадастровых работах (новая характерная точка)


Подпись _____

Дата " 16 " августа 2022г. г.

Место для оттиска печати (при наличии) лица, составившего описание местоположения границ объекта

Схема расположения границ публичного сервитута

Выносной лист 15

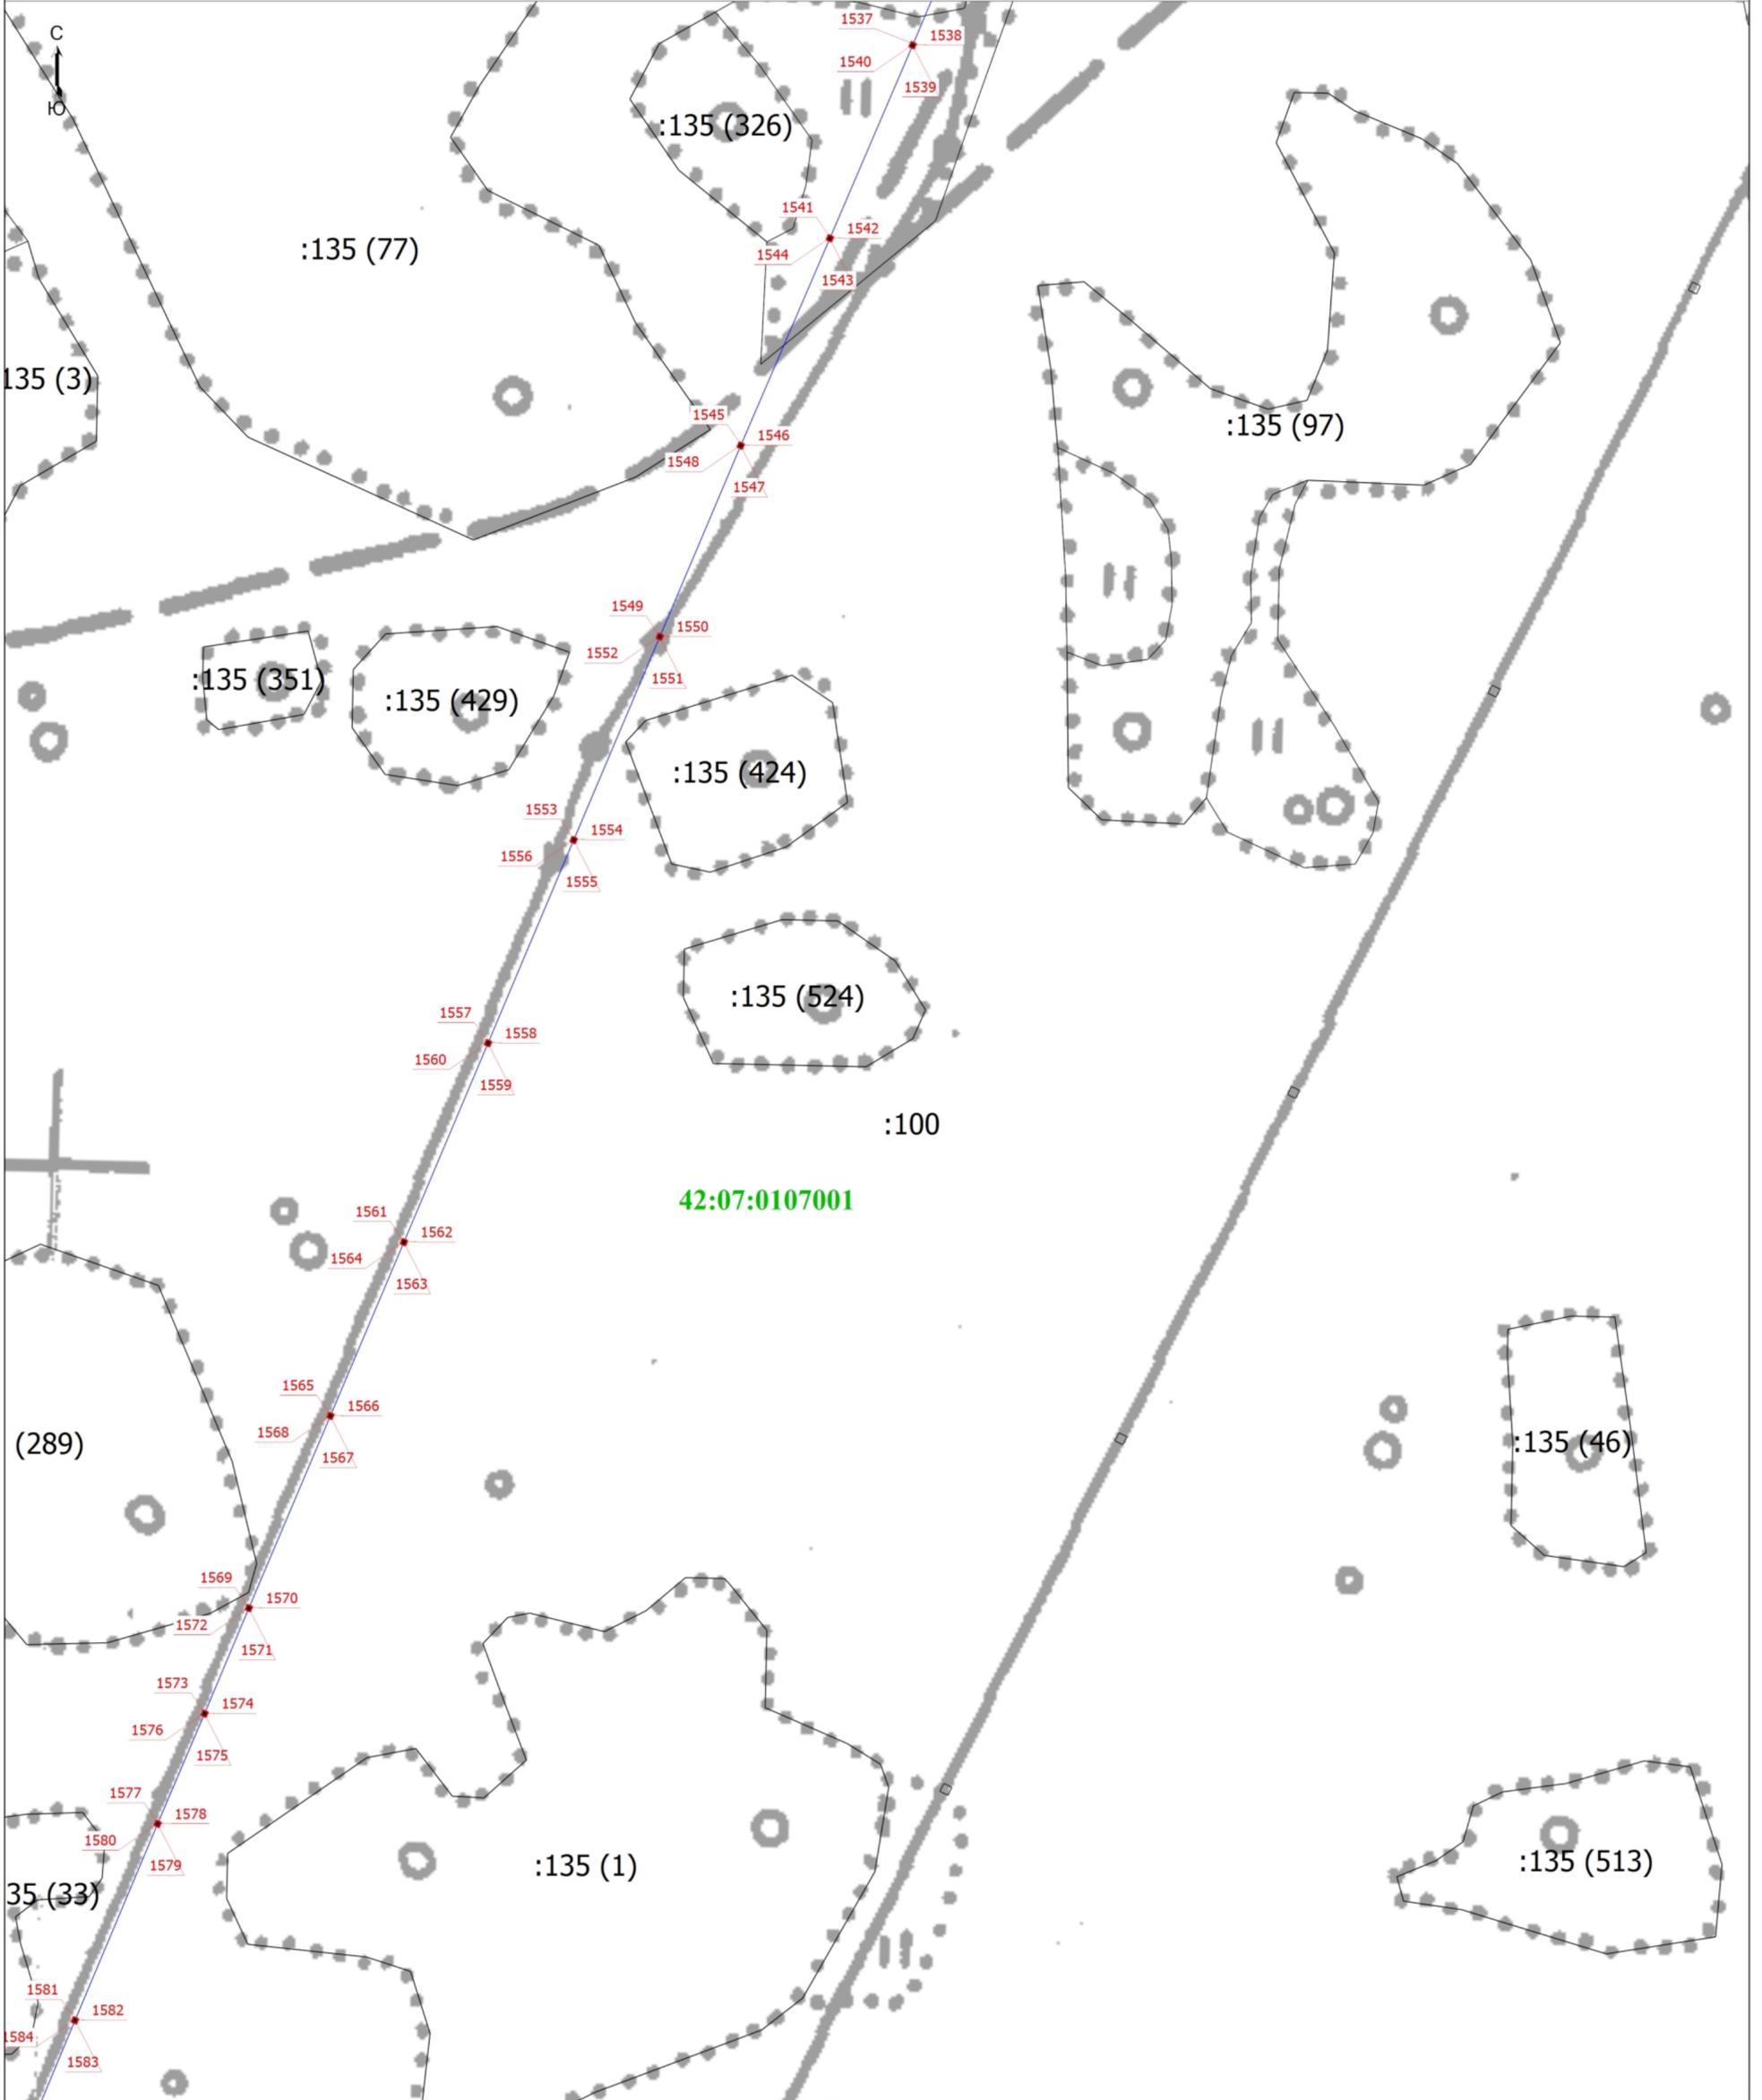

Масштаб 1:1500

Условные обозначения

- 1** - Обозначение новой характерной точки
- - Граница зоны с особыми условиями
- - Часть границы, сведения ЕГРН о которой позволяют однозначно определить ее положение на местности
- 42:07:0107001** - Номер кадастрового квартала

- - Граница сооружения
- - Кадастровый номер земельного участка
- - Граница кадастрового квартала
- - Характерная точка границы земельного участка, сведения о которой отсутствуют в ЕГРН, местоположение которой определено при кадастровых работах (новая характерная точка)

Подпись _____


Дата 16 "августа" 2022г. г.

Место для оттиска печати (при наличии) лица, составившего описание местоположения границ объекта

Раздел 4

Схема расположения границ публичного сервитута

Выносной лист 16

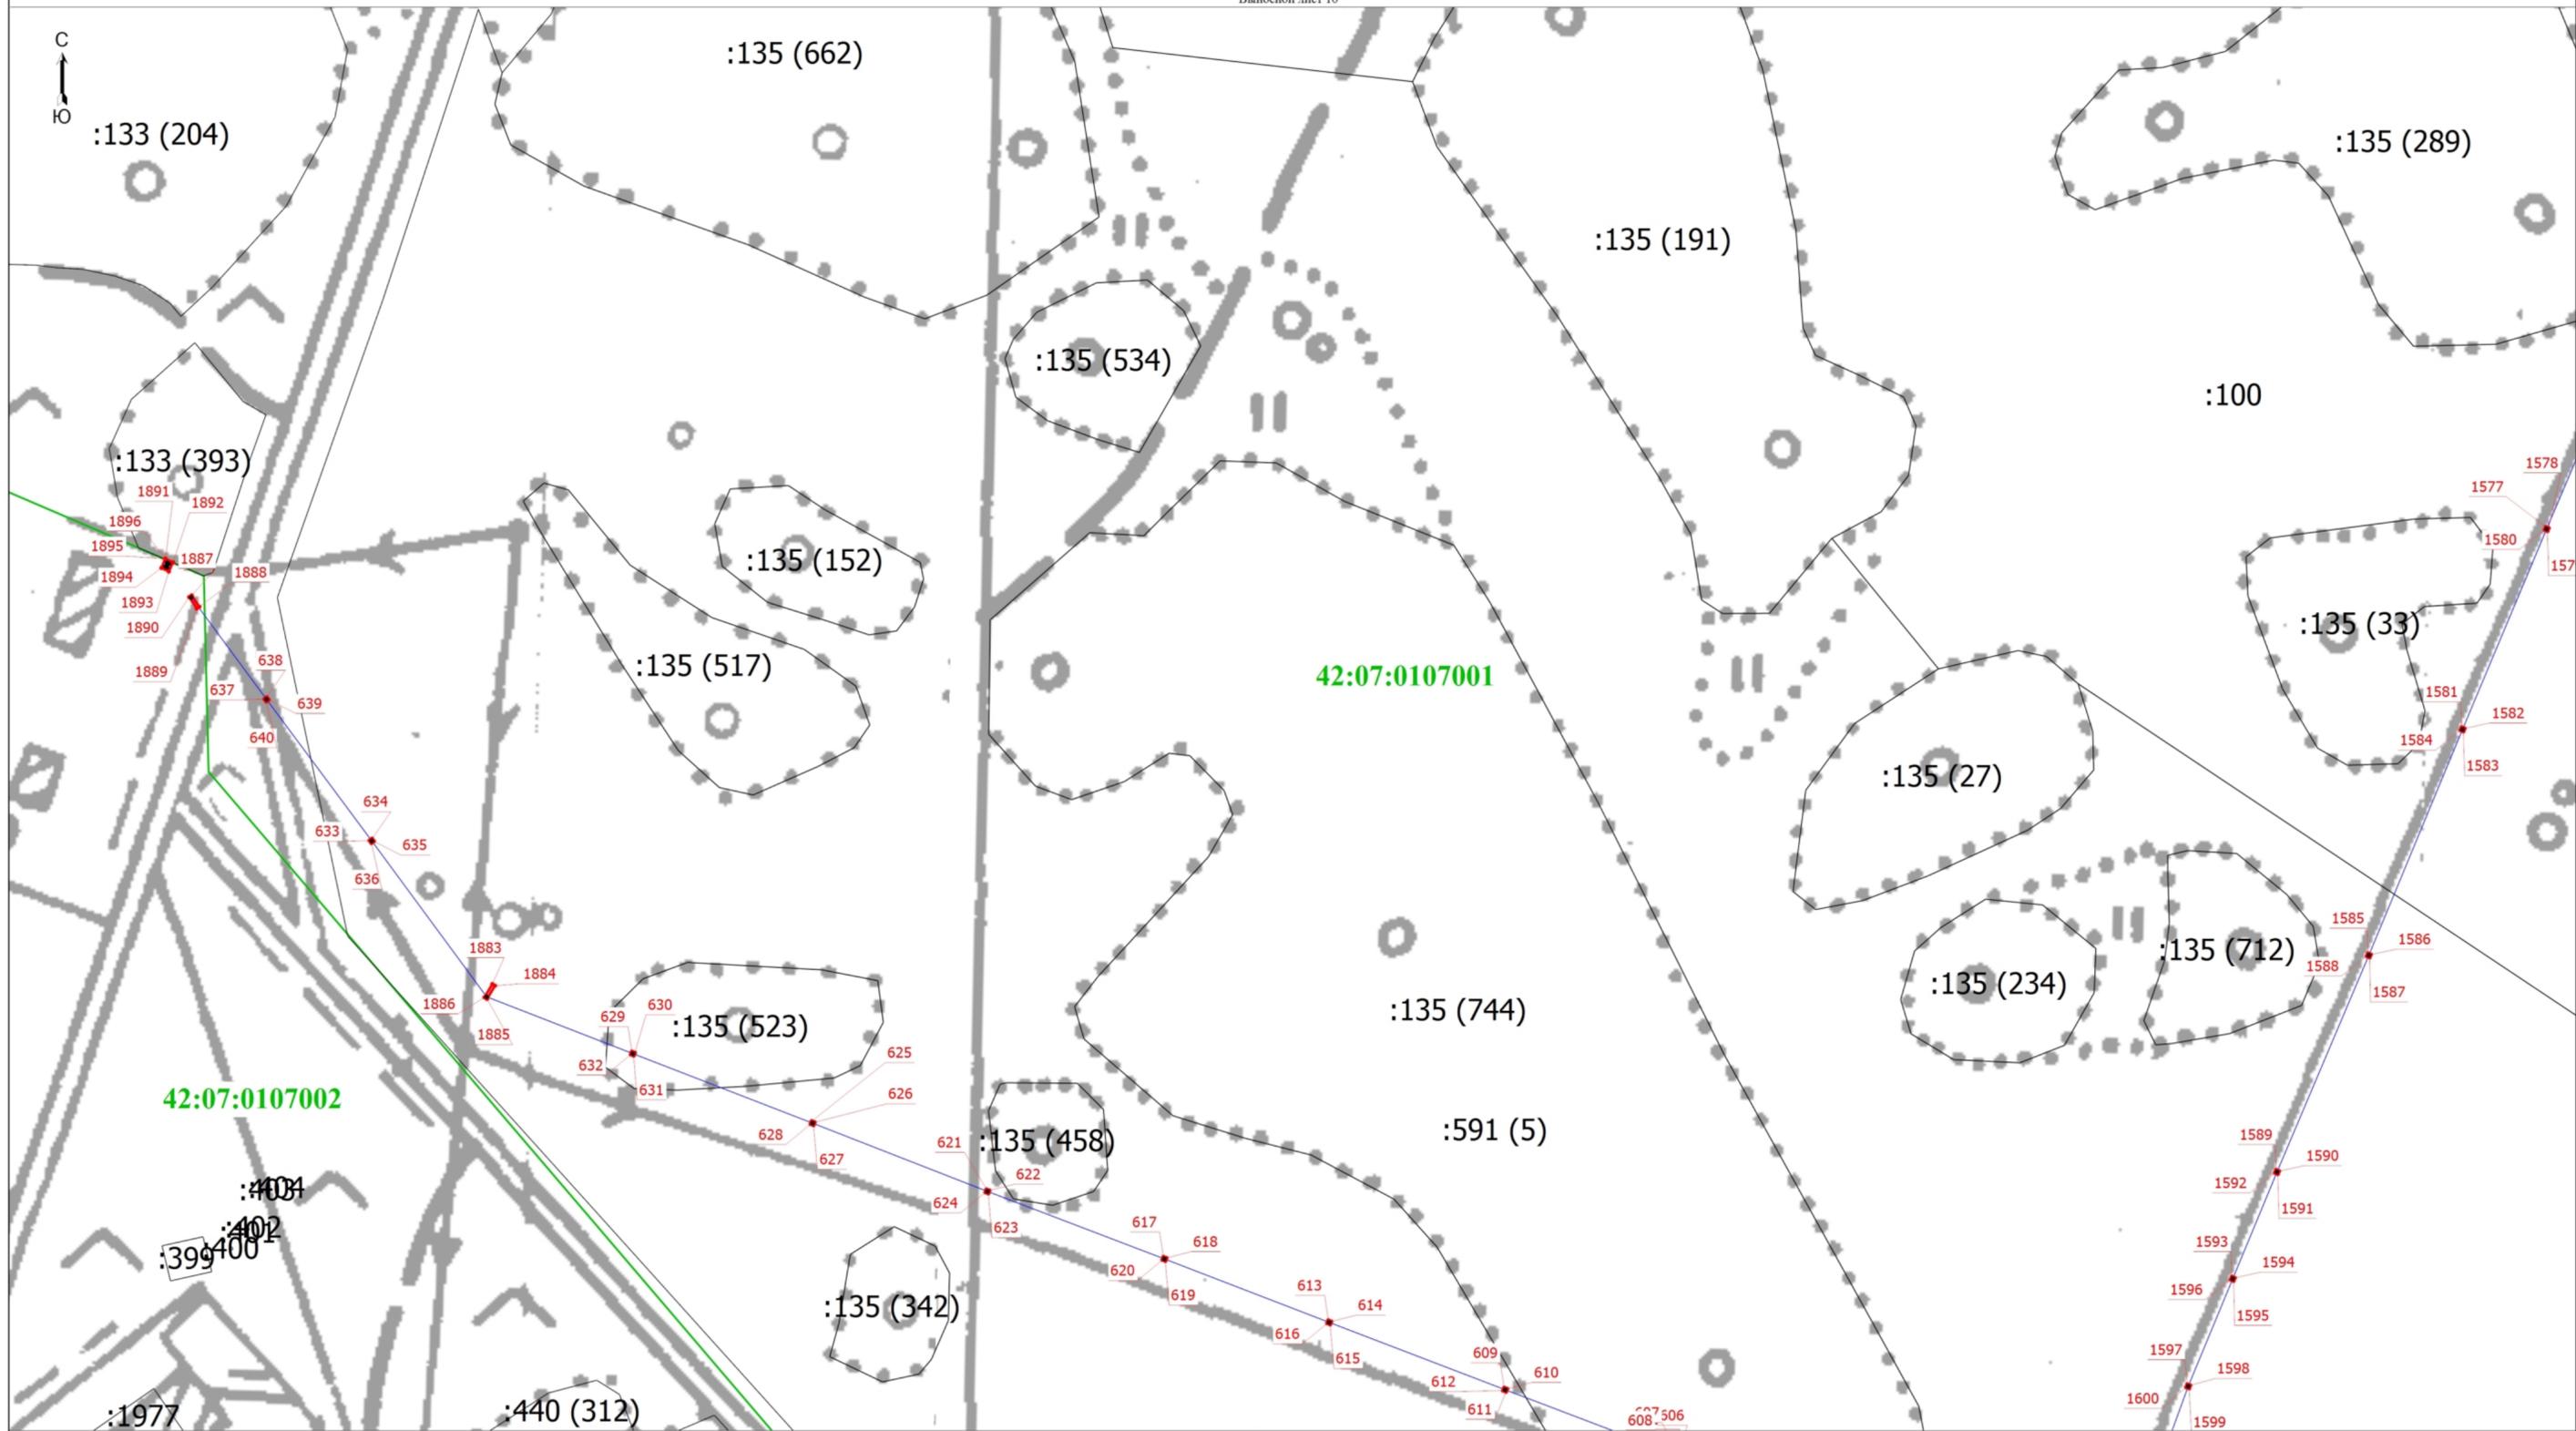

Масштаб 1:1500

- Условные обозначения
- 1 - Обозначение новой характерной точки
 - - Граница зоны с особыми условиями
 - - Часть границы, сведения ЕПРН о которой позволяют однозначно определить ее положение на местности
 - 42:07:0107001 - Номер кадастрового квартала
 - - Граница сооружения
 - :100 - Кадастровый номер земельного участка
 - - Граница кадастрового квартала
 - - Характерная точка границы земельного участка, сведения о которой отсутствуют в ЕПРН, местоположение которой определено при кадастровых работах (новая характерная точка)

Подпись _____



Дата " 16 " августа 2022г. г.

Место для оттиска печати (при наличии) лица, составившего описание местоположения границ объекта

Раздел 4

Схема расположения границ публичного сервитута

Выносной лист 17



Условные обозначения

- 1 - Обозначение новой характерной точки
- - Граница зоны с особыми условиями
- - Часть границы, сведения ЕГРН о которой позволяют однозначно определить ее положение на местности
- 42:07:0107001 - Номер кадастрового квартала
- - Граница сооружения
- :353 - Кадастровый номер земельного участка
- - Граница кадастрового квартала
- - Характерная точка границы земельного участка, сведения о которой отсутствуют в ЕГРН, местоположение которой определено при кадастровых работах (новая характерная точка)



Подпись

Дата " 16 " августа 2022г. г.

Место для оттиска печати (при наличии) лица, составившего описание местоположения границ объекта

Раздел 4

Схема расположения границ публичного сервитута


Выносной лист 18



Раздел 4

Схема расположения границ публичного сервитута

Выносной лист 19

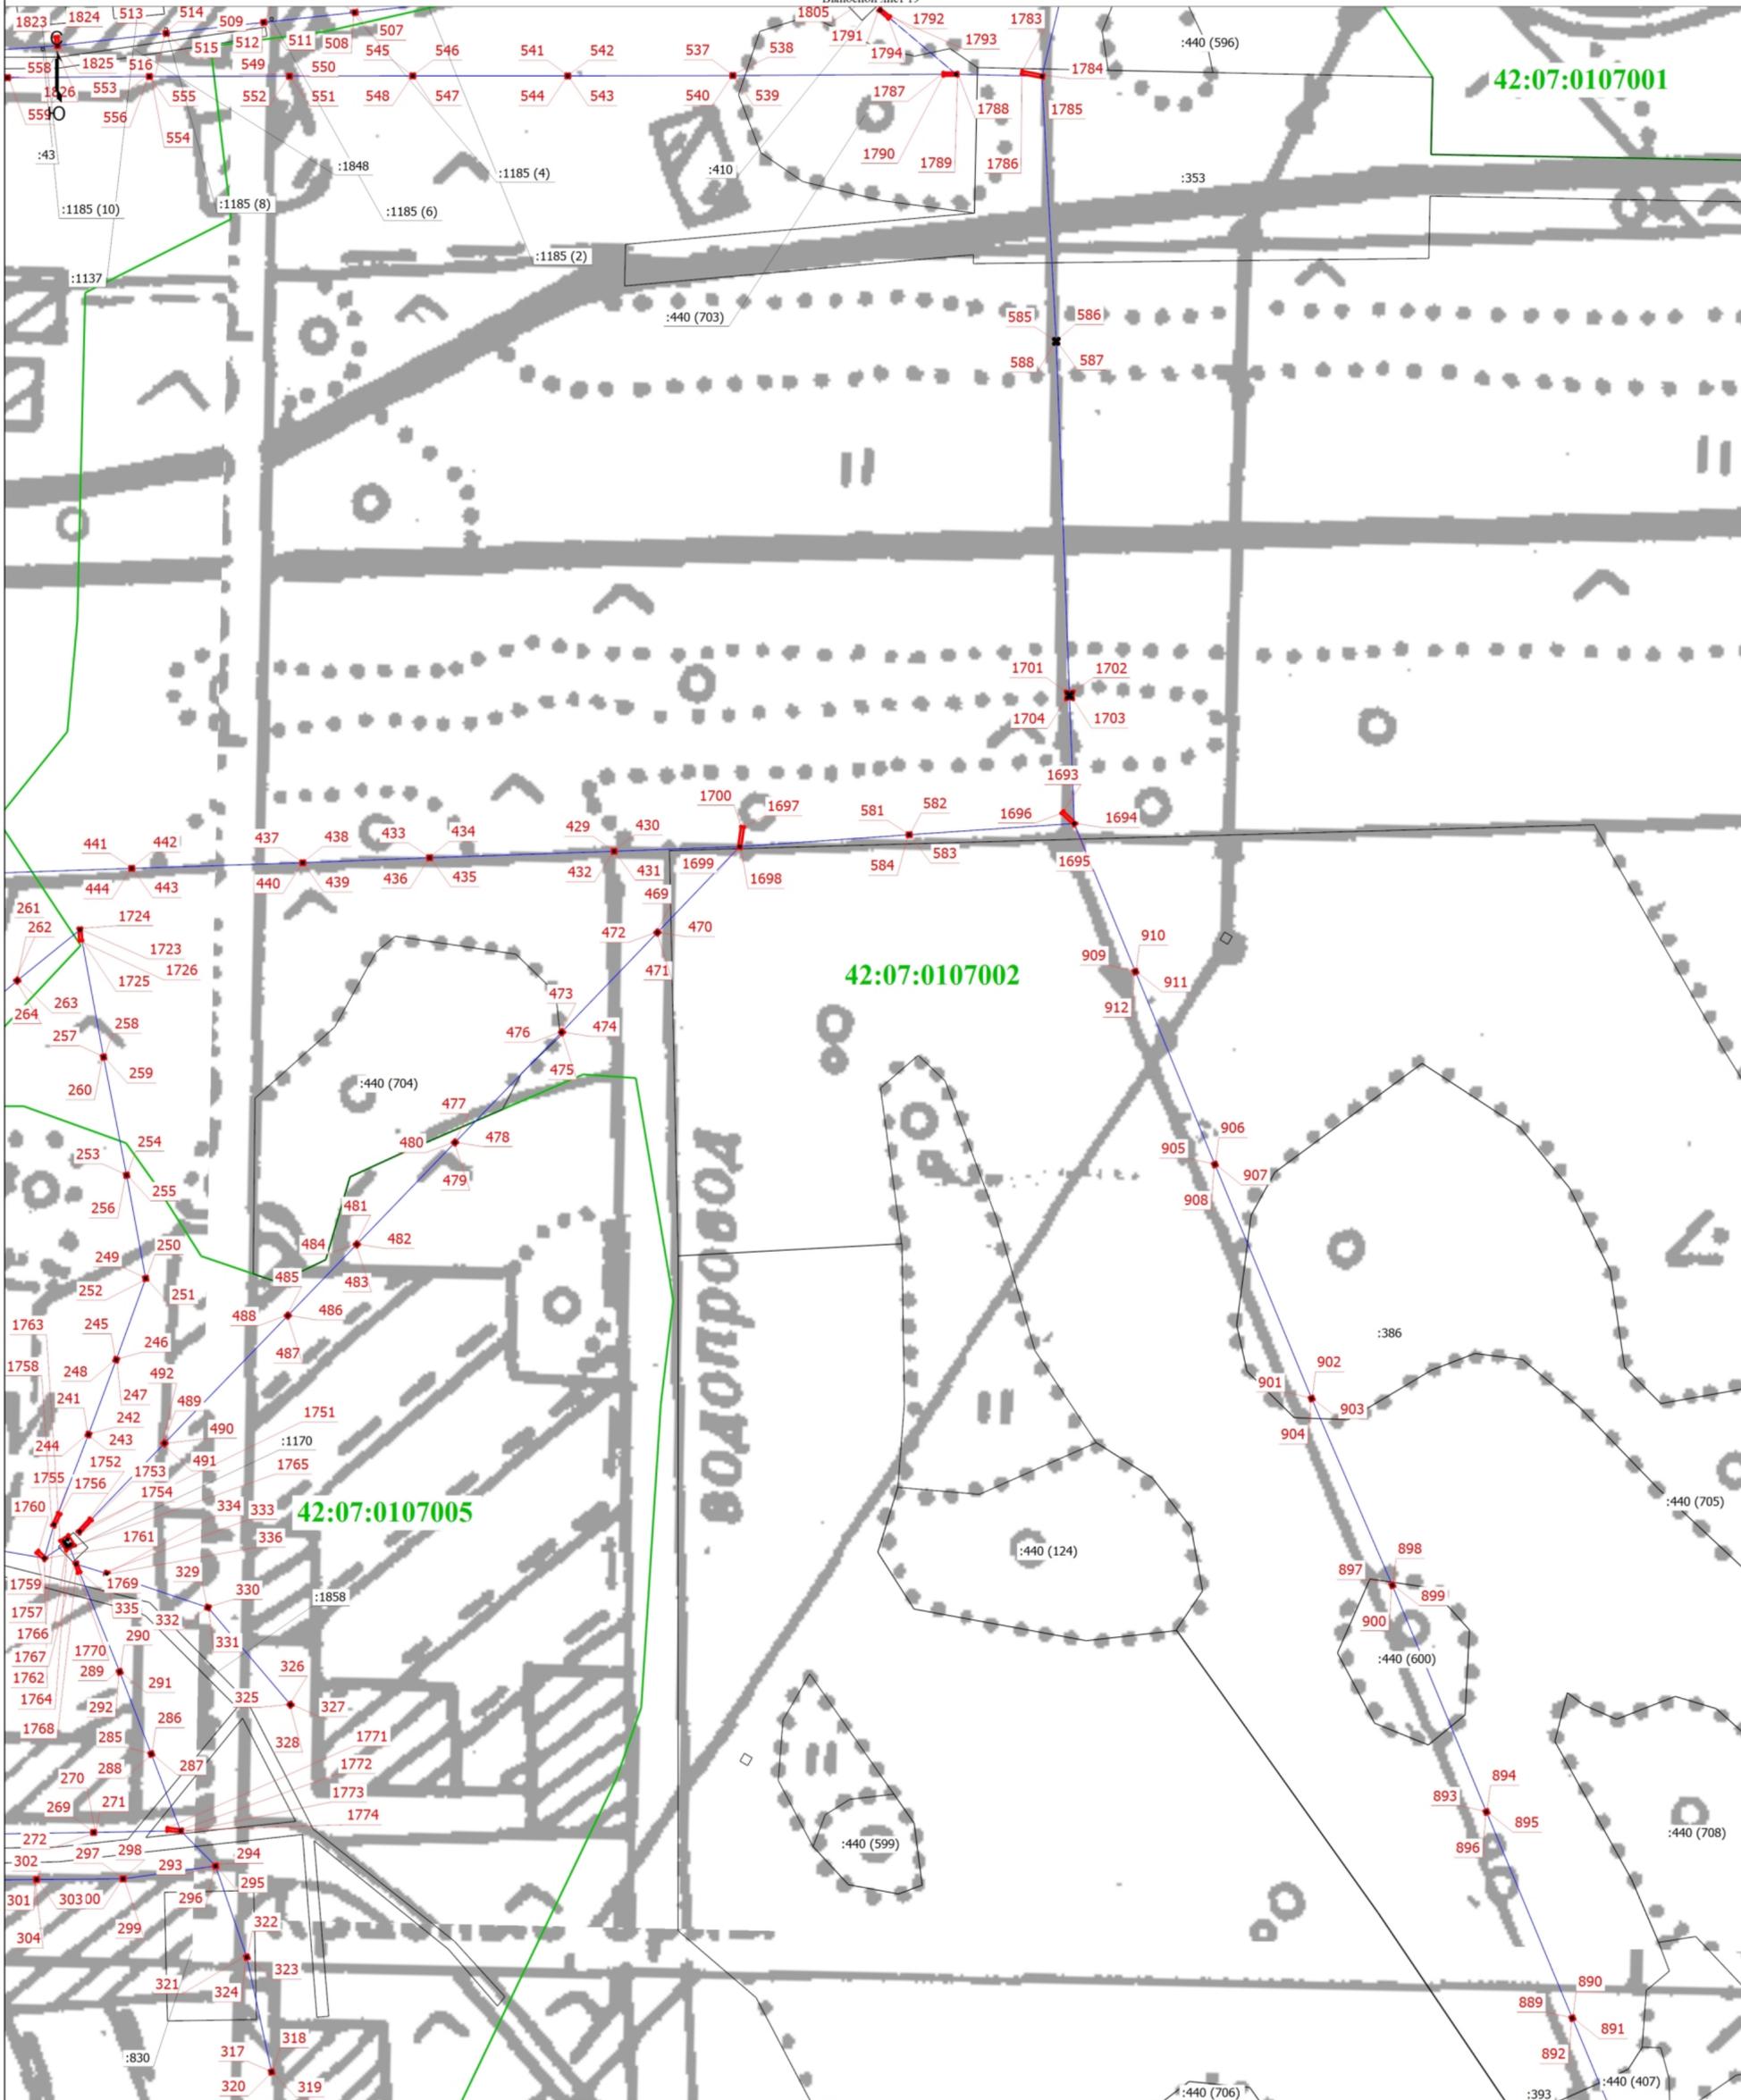

Масштаб 1:1500

Условные обозначения

- 1 - Обозначение новой характерной точки
- - Граница зоны с особыми условиями
- - Часть границы, сведения ЕГРН о которой позволяют однозначно определить ее положение на местности
- 42:07:0107001 - Номер кадастрового квартала
- - Граница сооружения
- :353 - Кадастровый номер земельного участка
- - Граница кадастрового квартала
- - Характерная точка границы земельного участка, сведения о которой отсутствуют в ЕГРН, местоположение которой определено при кадастровых работах (новая характерная точка)

Подпись




Дата "16" августа 2022г. г.

Место для оттиска печати (при наличии) лица, составившего описание местоположения границ объекта

Раздел 4

Схема расположения границ публичного сервитута

Выносной лист 20

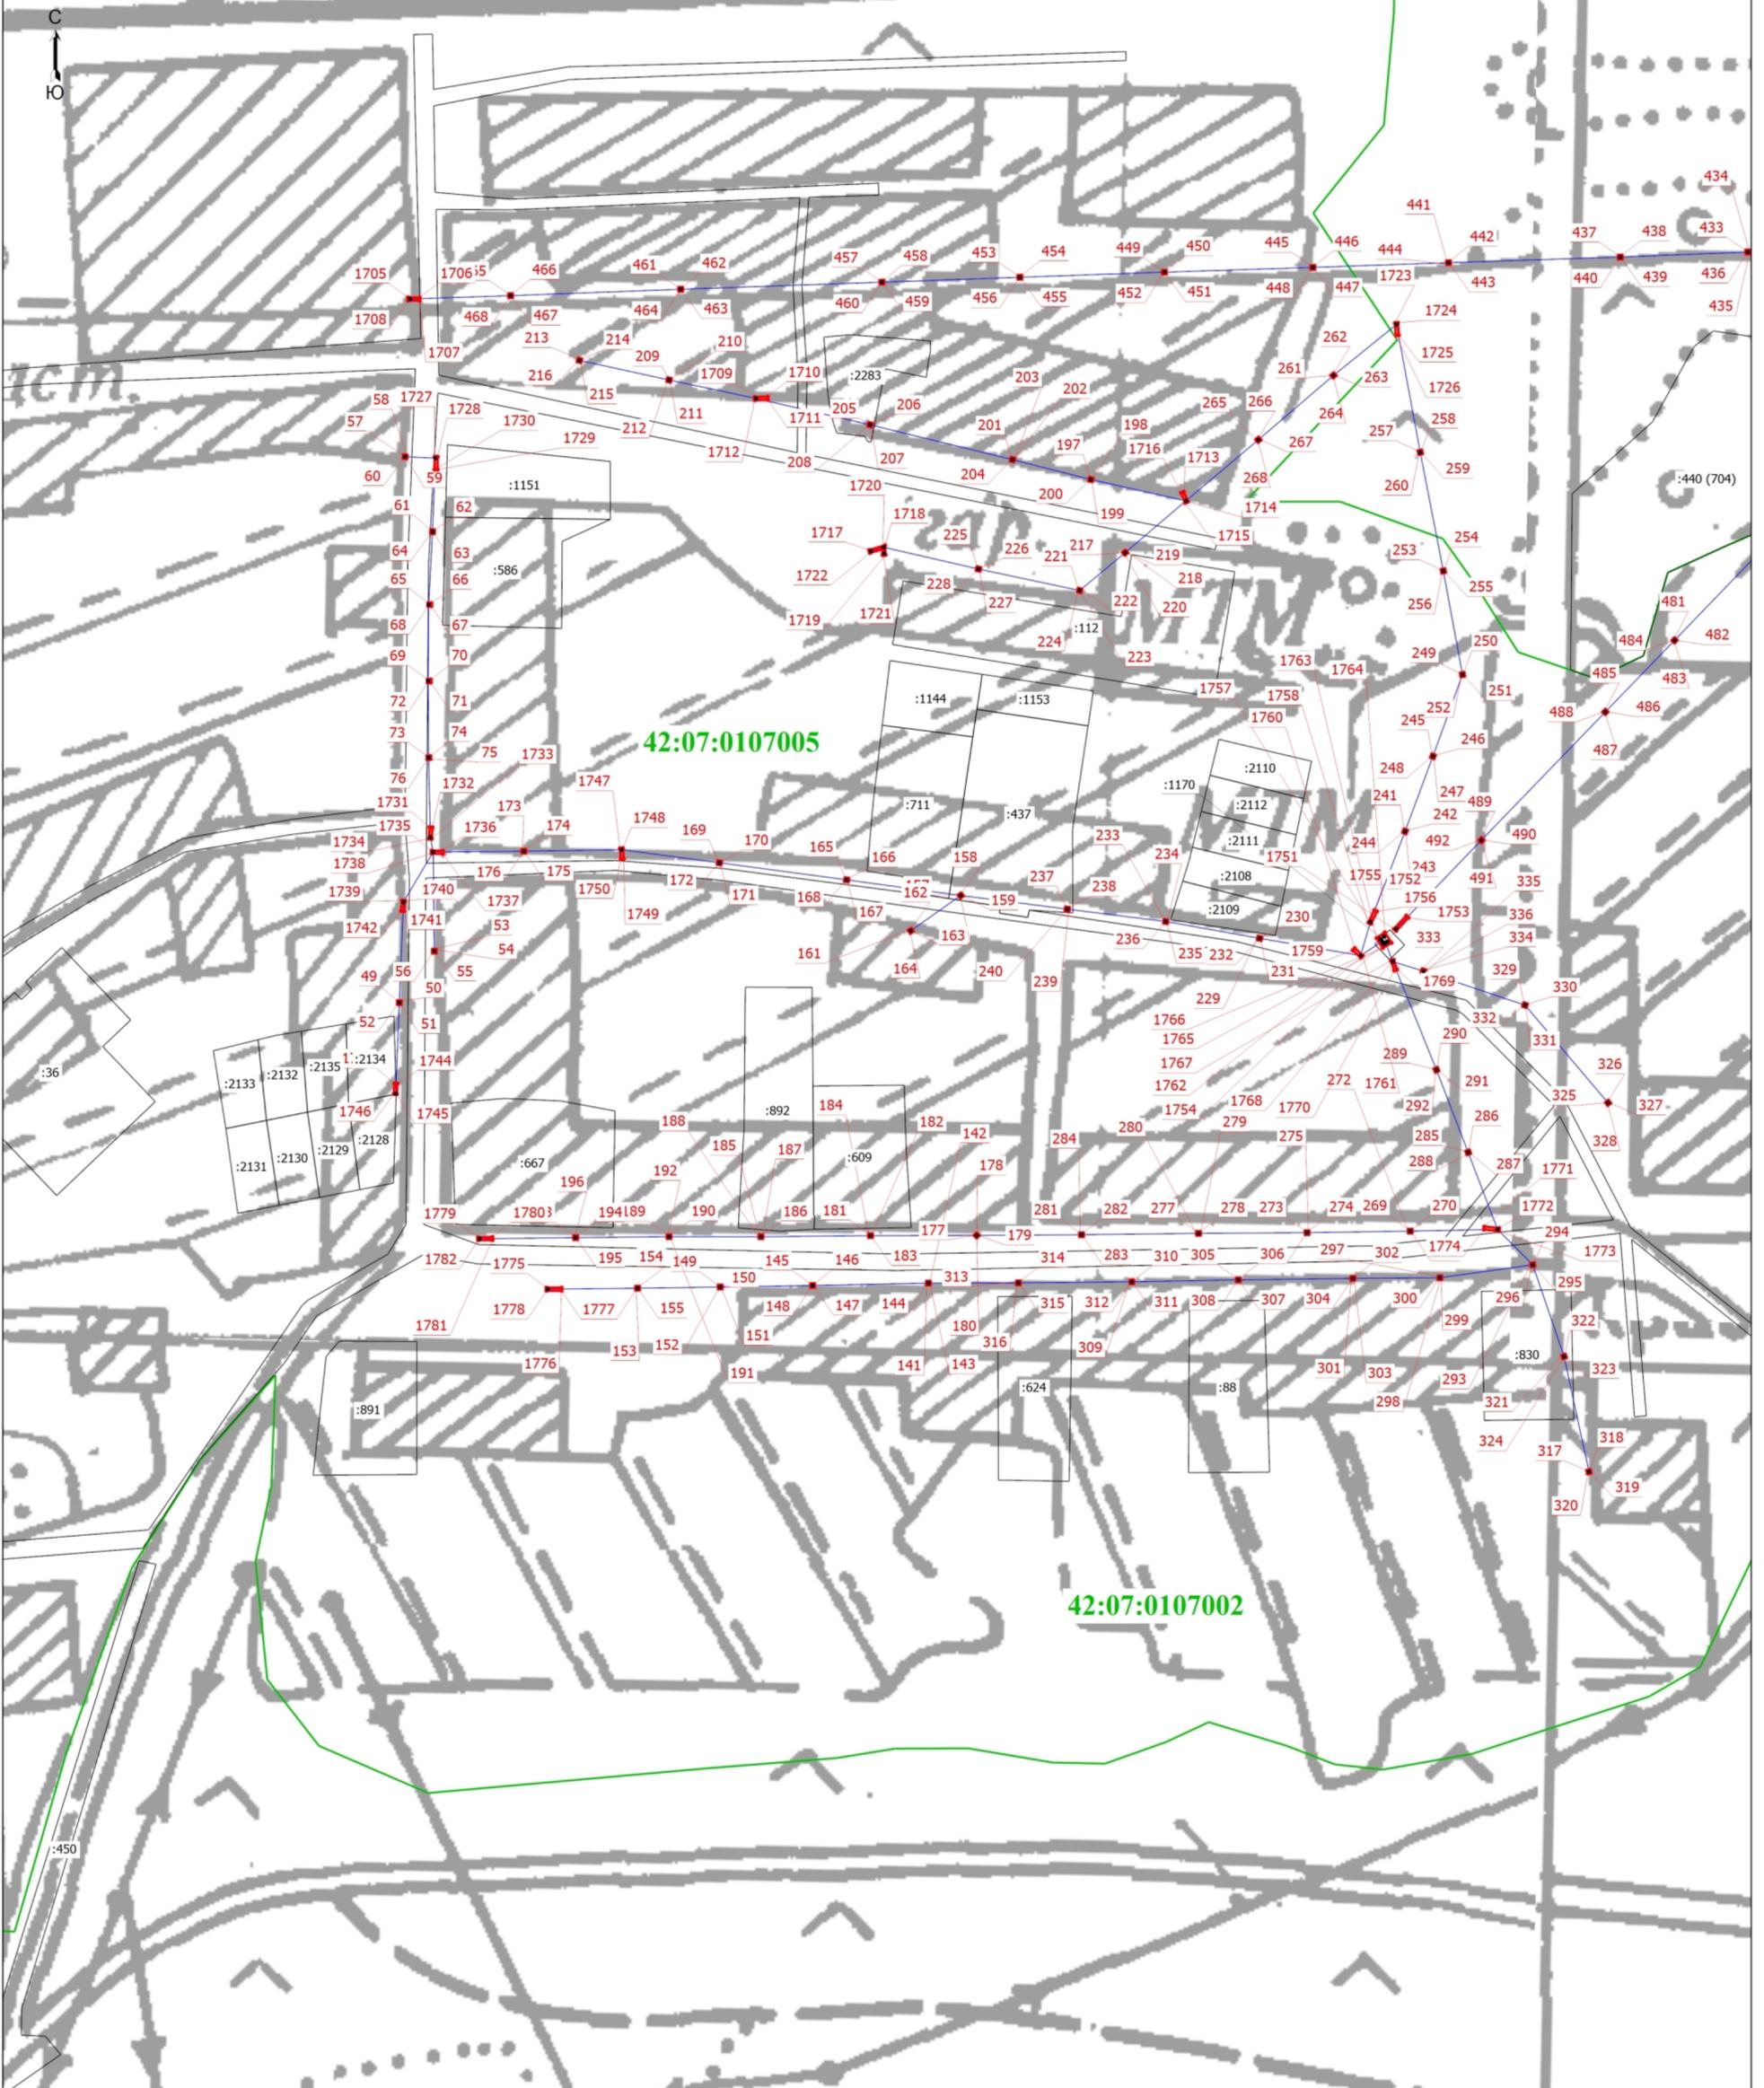

Масштаб 1:1500

- Условные обозначения
- 1 - Обозначение новой характерной точки
 - - Граница зоны с особыми условиями
 - - Часть границы, сведения ЕГРН о которой позволяют однозначно определить ее положение на местности
 - 42:07:0107002 - Номер кадастрового квартала
 - - Граница сооружения
 - :450 - Кадастровый номер земельного участка
 - - Граница кадастрового квартала
 - - Характерная точка границы земельного участка, сведения о которой отсутствуют в ЕГРН, местоположение которой определено при кадастровых работах (новая характерная точка)

Подпись


Дата " 16 " августа 2022г. г.

Место для оттиска печати (при наличии) лица, составившего описание местоположения границ объекта

Раздел 4

Схема расположения границ публичного сервитута

Выносной лист 21

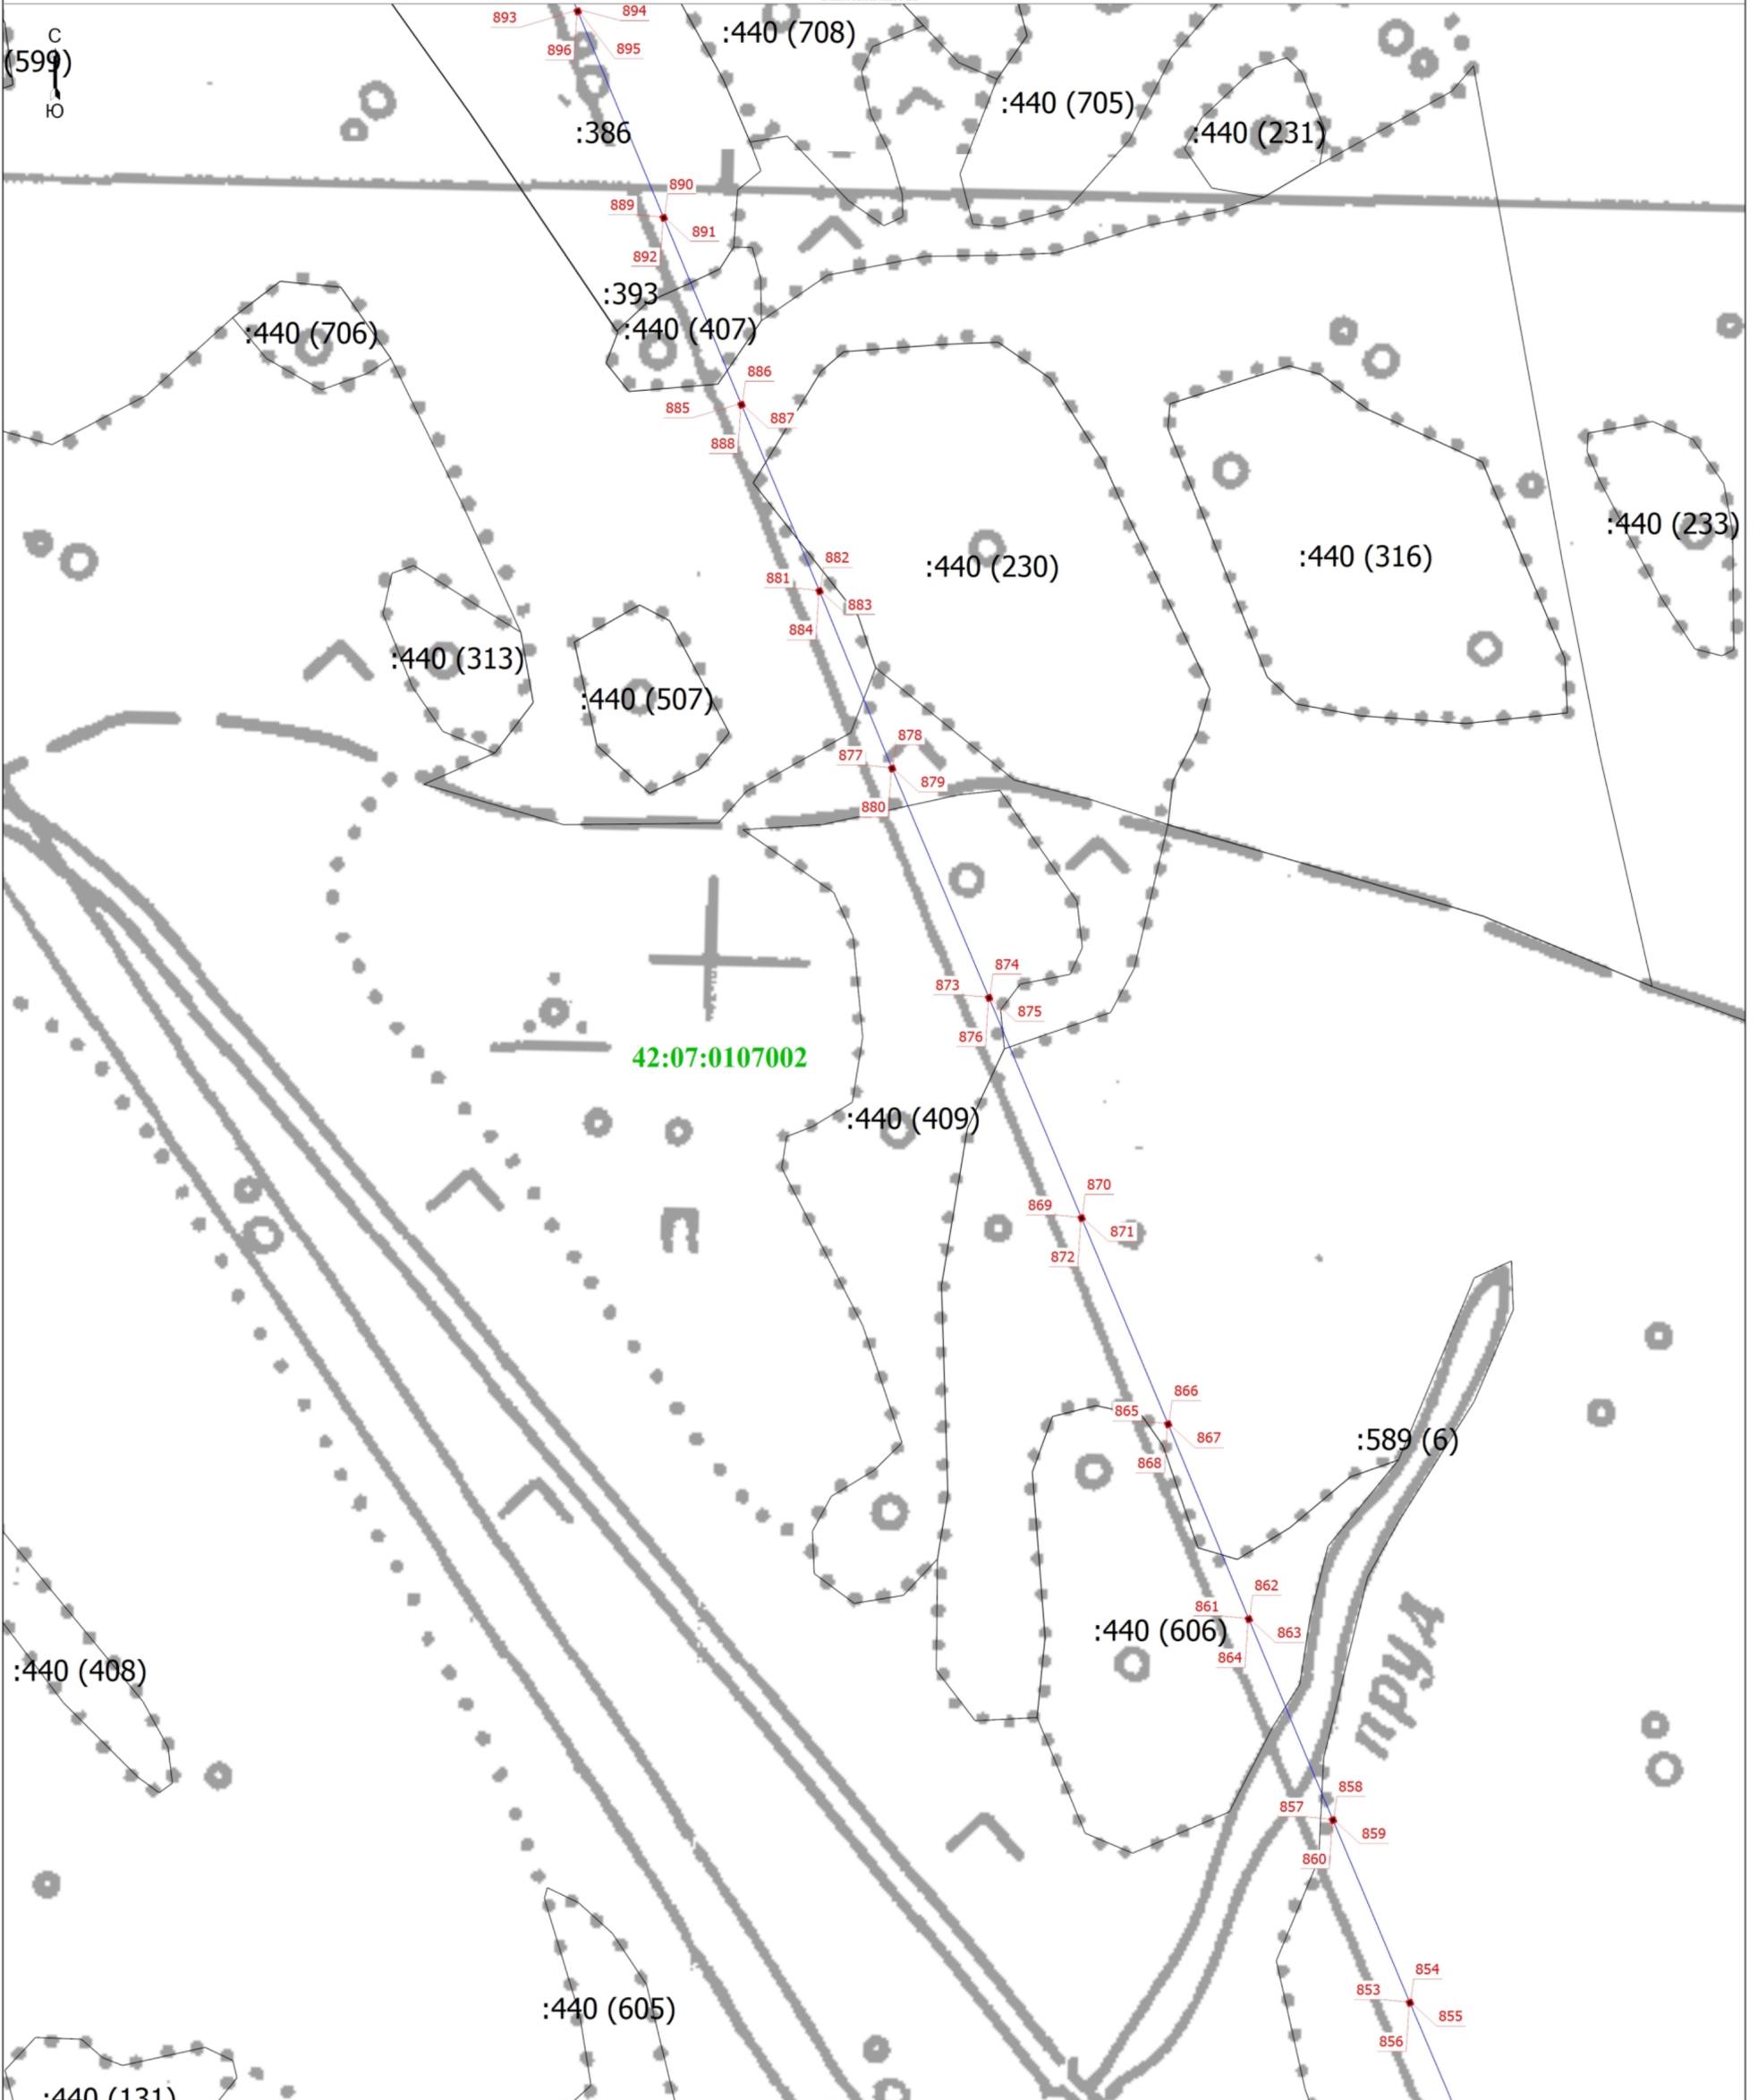


- Условные обозначения
- 1 - Обозначение новой характерной точки
 - - Граница зоны с особыми условиями
 - - Часть границы, сведения ЕГРН о которой позволяют однозначно определить ее положение на местности
 - 42:07:0107002 - Номер кадастрового квартала

- - Граница сооружения
- :386 - Кадастровый номер земельного участка
- - Граница кадастрового квартала
- - Характерная точка границы земельного участка, сведения о которой отсутствуют в ЕГРН, местоположение которой определено при кадастровых работах (новая характерная точка)

Подпись _____

Дата "16" августа 2022г. г.

Место для отписки печати (при наличии) лица, составившего описание местоположения границ объекта

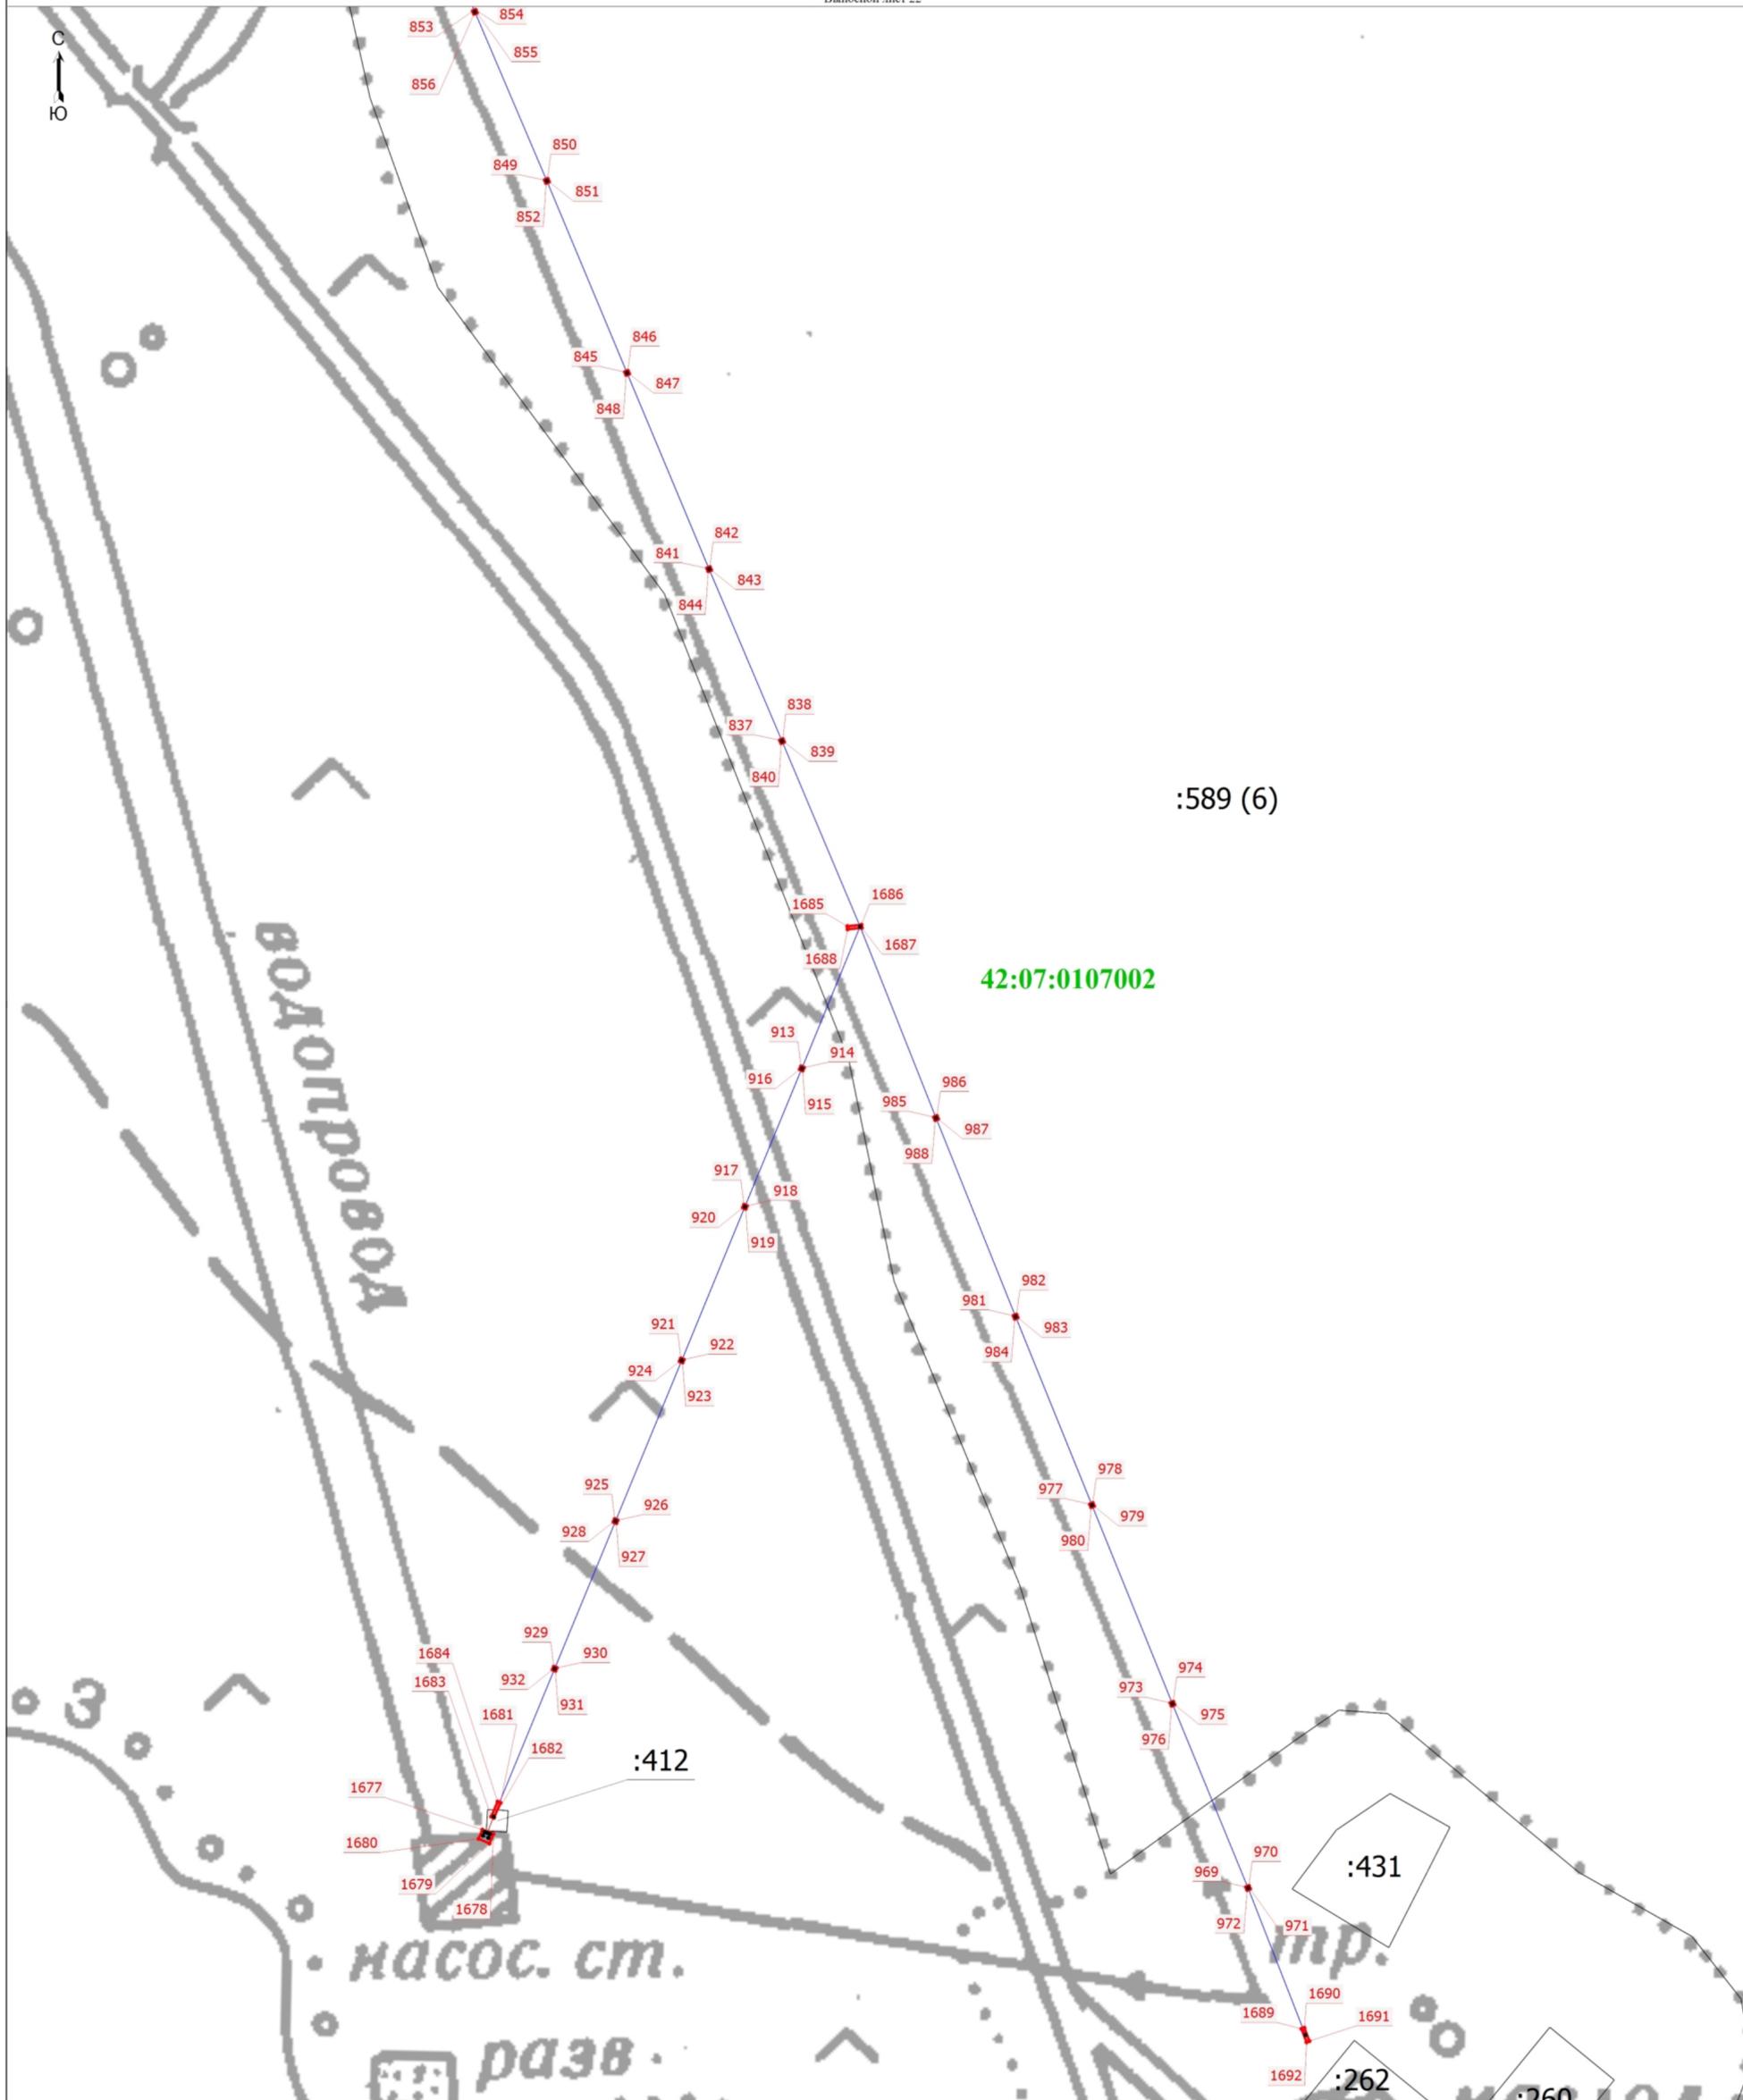

Масштаб 1:1500

Условные обозначения

- 1 - Обозначение новой характерной точки
- - Граница зоны с особыми условиями
- - Часть границы, сведения ЕГРН о которой позволяют однозначно определить ее положение на местности
- 42:07:0107002 - Номер кадастрового квартала

- - Граница сооружения
- - Кадастровый номер земельного участка
- - Граница кадастрового квартала
- - Характерная точка границы земельного участка, сведения о которой отсутствуют в ЕГРН, местоположение которой определено при кадастровых работах (новая характерная точка)

Подпись



Дата " 16 " августа 2022г. г.

Место для оттиска печати (при наличии) лица, составившего описание местоположения границ объекта