

ОПИСАНИЕ МЕСТОПОЛОЖЕНИЯ ГРАНИЦ

**Сооружение: электросетевой комплекс линия электропередачи ВЛ-35 кВ
Берикуль - Благовещенка от П/СТ "Берикульская" до П/СТ Благовещенская**

(наименование объекта, местоположение границ которого описано (далее - объект))

Раздел 1

Сведения об объекте

№ п/п	Характеристики объекта	Описание характеристик
1	2	3
1.	Местоположение объекта	Кемеровская область - Кузбасс, район Мариинский
2.	Площадь объекта +/- величина погрешности определения площади (Р +/- Дельта Р)	2603 +/- 89 м ²
3.	Иные характеристики объекта	Публичный сервитут в целях размещения (эксплуатации) "Сооружение: электросетевой комплекс линия электропередачи ВЛ-35 кВ Берикуль - Благовещенка от П/СТ "Берикульская" до П/СТ Благовещенская"

Раздел 2

Сведения о местоположении границ объекта

1. Система координат МСК-42, зона 2

2. Сведения о характерных точках границ объекта

Обозначение характерных точек границ	Координаты, м		Метод определения координат характерной точки	Средняя квадратическая погрешность положения характерной точки (Mt), м	Описание обозначения точки на местности (при наличии)
	X	Y			
1	2	3	4	5	6
1	715672.03	2224813.99	Аналитический метод	0.50	-
2	715684.38	2224799.33	Аналитический метод	0.50	-
3	715683.51	2224796.60	Аналитический метод	0.50	-
4	715669.31	2224793.78	Аналитический метод	0.50	-
5	715665.75	2224795.47	Аналитический метод	0.50	-
1	715672.03	2224813.99	Аналитический метод	0.50	-
6	736063.54	2234933.50	Аналитический метод	0.50	-
7	736071.07	2234932.91	Аналитический метод	0.50	-
8	736071.62	2234930.41	Аналитический метод	0.50	-
9	736065.65	2234923.13	Аналитический метод	0.50	-
10	736055.53	2234927.43	Аналитический метод	0.50	-
11	736054.92	2234930.49	Аналитический метод	0.50	-
6	736063.54	2234933.50	Аналитический метод	0.50	-
12	724395.29	2229136.40	Аналитический метод	0.50	-
13	724396.84	2229132.62	Аналитический метод	0.50	-
14	724387.30	2229128.36	Аналитический метод	0.50	-
15	724379.08	2229124.00	Аналитический метод	0.50	-
16	724378.10	2229128.32	Аналитический метод	0.50	-
17	724386.01	2229131.10	Аналитический метод	0.50	-
12	724395.29	2229136.40	Аналитический метод	0.50	-
18	722989.06	2228437.66	Аналитический метод	0.50	-
19	722991.59	2228434.83	Аналитический метод	0.50	-

2. Сведения о характерных точках границ объекта					
Обозначение характерных точек границ	Координаты, м		Метод определения координат характерной точки	Средняя квадратическая погрешность положения характерной точки (Mt), м	Описание обозначения точки на местности (при наличии)
	X	Y			
1	2	3	4	5	6
20	722973.75	2228426.09	Аналитический метод	0.50	-
21	722972.85	2228429.66	Аналитический метод	0.50	-
18	722989.06	2228437.66	Аналитический метод	0.50	-
22	715350.52	2223918.39	Аналитический метод	0.50	-
23	715355.92	2223912.59	Аналитический метод	0.50	-
24	715350.04	2223907.27	Аналитический метод	0.50	-
25	715344.81	2223913.06	Аналитический метод	0.50	-
22	715350.52	2223918.39	Аналитический метод	0.50	-
26	714933.73	2224514.70	Аналитический метод	0.50	-
27	714940.12	2224511.39	Аналитический метод	0.50	-
28	714936.82	2224505.00	Аналитический метод	0.50	-
29	714930.43	2224508.31	Аналитический метод	0.50	-
26	714933.73	2224514.70	Аналитический метод	0.50	-
30	721471.86	2227683.70	Аналитический метод	0.50	-
31	721473.20	2227681.01	Аналитический метод	0.50	-
32	721458.82	2227673.85	Аналитический метод	0.50	-
33	721457.48	2227676.54	Аналитический метод	0.50	-
30	721471.86	2227683.70	Аналитический метод	0.50	-
34	738671.80	2234484.12	Аналитический метод	0.50	-
35	738687.18	2234481.06	Аналитический метод	0.50	-
36	738686.67	2234478.11	Аналитический метод	0.50	-
37	738671.20	2234481.18	Аналитический метод	0.50	-
34	738671.80	2234484.12	Аналитический метод	0.50	-
38	715236.24	2223918.39	Аналитический метод	0.50	-
39	715242.60	2223917.97	Аналитический метод	0.50	-

2. Сведения о характерных точках границ объекта					
Обозначение характерных точек границ	Координаты, м		Метод определения координат характерной точки	Средняя квадратическая погрешность положения характерной точки (Mt), м	Описание обозначения точки на местности (при наличии)
	X	Y			
1	2	3	4	5	6
40	715242.21	2223911.61	Аналитический метод	0.50	-
41	715235.84	2223912.03	Аналитический метод	0.50	-
38	715236.24	2223918.39	Аналитический метод	0.50	-
42	714929.28	2224063.72	Аналитический метод	0.50	-
43	714929.75	2224057.40	Аналитический метод	0.50	-
44	714923.44	2224056.92	Аналитический метод	0.50	-
45	714922.95	2224063.25	Аналитический метод	0.50	-
42	714929.28	2224063.72	Аналитический метод	0.50	-
46	714930.23	2223991.10	Аналитический метод	0.50	-
47	714934.05	2223986.17	Аналитический метод	0.50	-
48	714929.12	2223982.35	Аналитический метод	0.50	-
49	714925.30	2223987.28	Аналитический метод	0.50	-
46	714930.23	2223991.10	Аналитический метод	0.50	-
50	715529.59	2224812.30	Аналитический метод	0.50	-
51	715538.38	2224804.25	Аналитический метод	0.50	-
52	715536.34	2224802.02	Аналитический метод	0.50	-
53	715527.54	2224810.08	Аналитический метод	0.50	-
50	715529.59	2224812.30	Аналитический метод	0.50	-
54	739022.66	2234424.92	Аналитический метод	0.50	-
55	739026.99	2234421.11	Аналитический метод	0.50	-
56	739023.19	2234416.78	Аналитический метод	0.50	-
57	739018.86	2234420.59	Аналитический метод	0.50	-
54	739022.66	2234424.92	Аналитический метод	0.50	-
58	738454.80	2233793.06	Аналитический метод	0.50	-
59	738458.06	2233789.67	Аналитический метод	0.50	-

2. Сведения о характерных точках границ объекта					
Обозначение характерных точек границ	Координаты, м		Метод определения координат характерной точки	Средняя квадратическая погрешность положения характерной точки (Mt), м	Описание обозначения точки на местности (при наличии)
	X	Y			
1	2	3	4	5	6
60	738454.64	2233786.39	Аналитический метод	0.50	-
61	738451.39	2233789.78	Аналитический метод	0.50	-
58	738454.80	2233793.06	Аналитический метод	0.50	-
62	719742.27	2226824.40	Аналитический метод	0.50	-
63	719743.60	2226821.71	Аналитический метод	0.50	-
64	719740.90	2226820.38	Аналитический метод	0.50	-
65	719739.56	2226823.07	Аналитический метод	0.50	-
62	719742.27	2226824.40	Аналитический метод	0.50	-
66	738375.75	2234535.29	Аналитический метод	0.50	-
67	738378.71	2234534.77	Аналитический метод	0.50	-
68	738378.19	2234531.80	Аналитический метод	0.50	-
69	738375.23	2234532.33	Аналитический метод	0.50	-
66	738375.75	2234535.29	Аналитический метод	0.50	-
70	715452.41	2224814.77	Аналитический метод	0.50	-
71	715453.16	2224811.86	Аналитический метод	0.50	-
72	715450.25	2224811.11	Аналитический метод	0.50	-
73	715449.50	2224814.02	Аналитический метод	0.50	-
70	715452.41	2224814.77	Аналитический метод	0.50	-
74	721196.37	2227546.90	Аналитический метод	0.50	-
75	721197.70	2227544.21	Аналитический метод	0.50	-
76	721195.00	2227542.88	Аналитический метод	0.50	-
77	721193.67	2227545.57	Аналитический метод	0.50	-
74	721196.37	2227546.90	Аналитический метод	0.50	-
78	717484.56	2225703.65	Аналитический метод	0.50	-
79	717485.89	2225700.96	Аналитический метод	0.50	-

2. Сведения о характерных точках границ объекта					
Обозначение характерных точек границ	Координаты, м		Метод определения координат характерной точки	Средняя квадратическая погрешность положения характерной точки (Mt), м	Описание обозначения точки на местности (при наличии)
	X	Y			
1	2	3	4	5	6
80	717485.15	2225700.59	Аналитический метод	0.50	-
81	717483.20	2225699.63	Аналитический метод	0.50	-
82	717481.87	2225702.32	Аналитический метод	0.50	-
83	717484.28	2225703.52	Аналитический метод	0.50	-
78	717484.56	2225703.65	Аналитический метод	0.50	-
84	719102.86	2226507.10	Аналитический метод	0.50	-
85	719104.19	2226504.40	Аналитический метод	0.50	-
86	719101.50	2226503.08	Аналитический метод	0.50	-
87	719100.17	2226505.77	Аналитический метод	0.50	-
84	719102.86	2226507.10	Аналитический метод	0.50	-
88	722109.91	2227999.80	Аналитический метод	0.50	-
89	722111.24	2227997.10	Аналитический метод	0.50	-
90	722108.55	2227995.77	Аналитический метод	0.50	-
91	722107.22	2227998.47	Аналитический метод	0.50	-
88	722109.91	2227999.80	Аналитический метод	0.50	-
92	723662.46	2228771.50	Аналитический метод	0.50	-
93	723663.79	2228768.81	Аналитический метод	0.50	-
94	723661.10	2228767.48	Аналитический метод	0.50	-
95	723659.77	2228770.18	Аналитический метод	0.50	-
92	723662.46	2228771.50	Аналитический метод	0.50	-
96	730397.81	2232120.10	Аналитический метод	0.50	-
97	730399.14	2232117.40	Аналитический метод	0.50	-
98	730396.45	2232116.08	Аналитический метод	0.50	-
99	730395.12	2232118.77	Аналитический метод	0.50	-
96	730397.81	2232120.10	Аналитический метод	0.50	-

2. Сведения о характерных точках границ объекта					
Обозначение характерных точек границ	Координаты, м		Метод определения координат характерной точки	Средняя квадратическая погрешность положения характерной точки (Mt), м	Описание обозначения точки на местности (при наличии)
	X	Y			
1	2	3	4	5	6
100	731421.26	2232628.05	Аналитический метод	0.50	-
101	731422.59	2232625.35	Аналитический метод	0.50	-
102	731419.90	2232624.03	Аналитический метод	0.50	-
103	731418.57	2232626.72	Аналитический метод	0.50	-
100	731421.26	2232628.05	Аналитический метод	0.50	-
104	732009.06	2232919.85	Аналитический метод	0.50	-
105	732010.39	2232917.16	Аналитический метод	0.50	-
106	732007.70	2232915.83	Аналитический метод	0.50	-
107	732006.37	2232918.53	Аналитический метод	0.50	-
104	732009.06	2232919.85	Аналитический метод	0.50	-
108	733101.61	2233462.25	Аналитический метод	0.50	-
109	733102.94	2233459.55	Аналитический метод	0.50	-
110	733100.25	2233458.23	Аналитический метод	0.50	-
111	733098.92	2233460.92	Аналитический метод	0.50	-
108	733101.61	2233462.25	Аналитический метод	0.50	-
112	733230.36	2233525.90	Аналитический метод	0.50	-
113	733231.69	2233523.21	Аналитический метод	0.50	-
114	733229.00	2233521.88	Аналитический метод	0.50	-
115	733227.67	2233524.58	Аналитический метод	0.50	-
112	733230.36	2233525.90	Аналитический метод	0.50	-
116	738525.88	2234509.42	Аналитический метод	0.50	-
117	738528.84	2234508.91	Аналитический метод	0.50	-
118	738528.32	2234505.95	Аналитический метод	0.50	-
119	738525.36	2234506.47	Аналитический метод	0.50	-
116	738525.88	2234509.42	Аналитический метод	0.50	-

2. Сведения о характерных точках границ объекта					
Обозначение характерных точек границ	Координаты, м		Метод определения координат характерной точки	Средняя квадратическая погрешность положения характерной точки (Mt), м	Описание обозначения точки на местности (при наличии)
	X	Y			
1	2	3	4	5	6
120	721752.41	2227822.20	Аналитический метод	0.50	-
121	721753.75	2227819.51	Аналитический метод	0.50	-
122	721751.05	2227818.18	Аналитический метод	0.50	-
123	721749.71	2227820.87	Аналитический метод	0.50	-
120	721752.41	2227822.20	Аналитический метод	0.50	-
124	734014.12	2233914.90	Аналитический метод	0.50	-
125	734015.45	2233912.21	Аналитический метод	0.50	-
126	734012.75	2233910.88	Аналитический метод	0.50	-
127	734011.41	2233913.57	Аналитический метод	0.50	-
124	734014.12	2233914.90	Аналитический метод	0.50	-
128	737007.47	2234770.27	Аналитический метод	0.50	-
129	737010.44	2234769.77	Аналитический метод	0.50	-
130	737009.94	2234766.81	Аналитический метод	0.50	-
131	737006.96	2234767.31	Аналитический метод	0.50	-
128	737007.47	2234770.27	Аналитический метод	0.50	-
132	718470.41	2226193.10	Аналитический метод	0.50	-
133	718470.60	2226192.72	Аналитический метод	0.50	-
134	718471.74	2226190.41	Аналитический метод	0.50	-
135	718469.96	2226189.52	Аналитический метод	0.50	-
136	718469.05	2226189.08	Аналитический метод	0.50	-
137	718467.72	2226191.77	Аналитический метод	0.50	-
132	718470.41	2226193.10	Аналитический метод	0.50	-
138	715898.46	2224916.00	Аналитический метод	0.50	-
139	715899.79	2224913.32	Аналитический метод	0.50	-
140	715897.09	2224911.98	Аналитический метод	0.50	-

2. Сведения о характерных точках границ объекта					
Обозначение характерных точек границ	Координаты, м		Метод определения координат характерной точки	Средняя квадратическая погрешность положения характерной точки (Mt), м	Описание обозначения точки на местности (при наличии)
	X	Y			
1	2	3	4	5	6
141	715895.77	2224914.67	Аналитический метод	0.50	-
138	715898.46	2224916.00	Аналитический метод	0.50	-
142	717839.11	2225879.85	Аналитический метод	0.50	-
143	717840.44	2225877.16	Аналитический метод	0.50	-
144	717837.75	2225875.82	Аналитический метод	0.50	-
145	717836.42	2225878.52	Аналитический метод	0.50	-
142	717839.11	2225879.85	Аналитический метод	0.50	-
146	717982.16	2225950.60	Аналитический метод	0.50	-
147	717983.49	2225947.91	Аналитический метод	0.50	-
148	717980.80	2225946.58	Аналитический метод	0.50	-
149	717979.47	2225949.27	Аналитический метод	0.50	-
146	717982.16	2225950.60	Аналитический метод	0.50	-
150	718225.81	2226071.65	Аналитический метод	0.50	-
151	718227.14	2226068.96	Аналитический метод	0.50	-
152	718224.45	2226067.63	Аналитический метод	0.50	-
153	718223.12	2226070.32	Аналитический метод	0.50	-
150	718225.81	2226071.65	Аналитический метод	0.50	-
154	718982.01	2226447.25	Аналитический метод	0.50	-
155	718983.34	2226444.56	Аналитический метод	0.50	-
156	718980.65	2226443.23	Аналитический метод	0.50	-
157	718979.32	2226445.92	Аналитический метод	0.50	-
154	718982.01	2226447.25	Аналитический метод	0.50	-
158	719429.06	2226669.10	Аналитический метод	0.50	-
159	719430.39	2226666.41	Аналитический метод	0.50	-
160	719427.70	2226665.08	Аналитический метод	0.50	-

2. Сведения о характерных точках границ объекта					
Обозначение характерных точек границ	Координаты, м		Метод определения координат характерной точки	Средняя квадратическая погрешность положения характерной точки (Mt), м	Описание обозначения точки на местности (при наличии)
	X	Y			
1	2	3	4	5	6
161	719426.37	2226667.77	Аналитический метод	0.50	-
158	719429.06	2226669.10	Аналитический метод	0.50	-
162	719850.71	2226878.35	Аналитический метод	0.50	-
163	719852.04	2226875.66	Аналитический метод	0.50	-
164	719849.35	2226874.33	Аналитический метод	0.50	-
165	719848.02	2226877.02	Аналитический метод	0.50	-
162	719850.71	2226878.35	Аналитический метод	0.50	-
166	720390.71	2227146.65	Аналитический метод	0.50	-
167	720392.04	2227143.96	Аналитический метод	0.50	-
168	720389.35	2227142.63	Аналитический метод	0.50	-
169	720388.02	2227145.32	Аналитический метод	0.50	-
166	720390.71	2227146.65	Аналитический метод	0.50	-
170	721980.26	2227935.51	Аналитический метод	0.50	-
171	721981.59	2227932.81	Аналитический метод	0.50	-
172	721978.90	2227931.48	Аналитический метод	0.50	-
173	721977.57	2227934.17	Аналитический метод	0.50	-
170	721980.26	2227935.51	Аналитический метод	0.50	-
174	723228.96	2228556.35	Аналитический метод	0.50	-
175	723230.29	2228553.66	Аналитический метод	0.50	-
176	723227.60	2228552.33	Аналитический метод	0.50	-
177	723226.27	2228555.02	Аналитический метод	0.50	-
174	723228.96	2228556.35	Аналитический метод	0.50	-
178	726737.06	2230300.15	Аналитический метод	0.50	-
179	726738.39	2230297.46	Аналитический метод	0.50	-
180	726735.70	2230296.13	Аналитический метод	0.50	-

2. Сведения о характерных точках границ объекта					
Обозначение характерных точек границ	Координаты, м		Метод определения координат характерной точки	Средняя квадратическая погрешность положения характерной точки (Mt), м	Описание обозначения точки на местности (при наличии)
	X	Y			
1	2	3	4	5	6
181	726734.37	2230298.82	Аналитический метод	0.50	-
178	726737.06	2230300.15	Аналитический метод	0.50	-
182	727344.06	2230601.85	Аналитический метод	0.50	-
183	727345.39	2230599.16	Аналитический метод	0.50	-
184	727342.70	2230597.83	Аналитический метод	0.50	-
185	727341.37	2230600.52	Аналитический метод	0.50	-
182	727344.06	2230601.85	Аналитический метод	0.50	-
186	727715.96	2230786.61	Аналитический метод	0.50	-
187	727717.29	2230783.91	Аналитический метод	0.50	-
188	727714.60	2230782.58	Аналитический метод	0.50	-
189	727713.27	2230785.27	Аналитический метод	0.50	-
186	727715.96	2230786.61	Аналитический метод	0.50	-
190	728665.01	2231257.85	Аналитический метод	0.50	-
191	728666.34	2231255.16	Аналитический метод	0.50	-
192	728663.65	2231253.83	Аналитический метод	0.50	-
193	728662.32	2231256.52	Аналитический метод	0.50	-
190	728665.01	2231257.85	Аналитический метод	0.50	-
194	729546.11	2231696.60	Аналитический метод	0.50	-
195	729547.44	2231693.91	Аналитический метод	0.50	-
196	729544.75	2231692.57	Аналитический метод	0.50	-
197	729543.42	2231695.27	Аналитический метод	0.50	-
194	729546.11	2231696.60	Аналитический метод	0.50	-
198	730775.41	2232307.50	Аналитический метод	0.50	-
199	730776.74	2232304.81	Аналитический метод	0.50	-
200	730774.05	2232303.48	Аналитический метод	0.50	-

2. Сведения о характерных точках границ объекта					
Обозначение характерных точек границ	Координаты, м		Метод определения координат характерной точки	Средняя квадратическая погрешность положения характерной точки (Mt), м	Описание обозначения точки на местности (при наличии)
	X	Y			
1	2	3	4	5	6
201	730772.72	2232306.17	Аналитический метод	0.50	-
198	730775.41	2232307.50	Аналитический метод	0.50	-
202	732492.11	2233159.65	Аналитический метод	0.50	-
203	732493.44	2233156.96	Аналитический метод	0.50	-
204	732490.75	2233155.63	Аналитический метод	0.50	-
205	732489.42	2233158.32	Аналитический метод	0.50	-
202	732492.11	2233159.65	Аналитический метод	0.50	-
206	732728.36	2233276.96	Аналитический метод	0.50	-
207	732729.69	2233274.26	Аналитический метод	0.50	-
208	732727.00	2233272.93	Аналитический метод	0.50	-
209	732725.67	2233275.62	Аналитический метод	0.50	-
206	732728.36	2233276.96	Аналитический метод	0.50	-
210	734148.76	2233981.65	Аналитический метод	0.50	-
211	734150.09	2233978.96	Аналитический метод	0.50	-
212	734147.40	2233977.63	Аналитический метод	0.50	-
213	734146.07	2233980.32	Аналитический метод	0.50	-
210	734148.76	2233981.65	Аналитический метод	0.50	-
214	734278.81	2234045.95	Аналитический метод	0.50	-
215	734280.14	2234043.26	Аналитический метод	0.50	-
216	734277.45	2234041.93	Аналитический метод	0.50	-
217	734276.12	2234044.62	Аналитический метод	0.50	-
214	734278.81	2234045.95	Аналитический метод	0.50	-
218	734919.86	2234364.15	Аналитический метод	0.50	-
219	734921.19	2234361.46	Аналитический метод	0.50	-
220	734918.50	2234360.13	Аналитический метод	0.50	-

2. Сведения о характерных точках границ объекта					
Обозначение характерных точек границ	Координаты, м		Метод определения координат характерной точки	Средняя квадратическая погрешность положения характерной точки (Mt), м	Описание обозначения точки на местности (при наличии)
	X	Y			
1	2	3	4	5	6
221	734917.17	2234362.82	Аналитический метод	0.50	-
218	734919.86	2234364.15	Аналитический метод	0.50	-
222	735025.21	2234416.31	Аналитический метод	0.50	-
223	735026.54	2234413.61	Аналитический метод	0.50	-
224	735023.85	2234412.28	Аналитический метод	0.50	-
225	735022.52	2234414.97	Аналитический метод	0.50	-
222	735025.21	2234416.31	Аналитический метод	0.50	-
226	735150.56	2234478.56	Аналитический метод	0.50	-
227	735151.89	2234475.86	Аналитический метод	0.50	-
228	735149.20	2234474.53	Аналитический метод	0.50	-
229	735147.87	2234477.22	Аналитический метод	0.50	-
226	735150.56	2234478.56	Аналитический метод	0.50	-
230	738833.37	2234212.72	Аналитический метод	0.50	-
231	738835.60	2234210.71	Аналитический метод	0.50	-
232	738833.60	2234208.48	Аналитический метод	0.50	-
233	738831.35	2234210.49	Аналитический метод	0.50	-
230	738833.37	2234212.72	Аналитический метод	0.50	-
234	737943.88	2234609.82	Аналитический метод	0.50	-
235	737946.83	2234609.32	Аналитический метод	0.50	-
236	737946.34	2234606.36	Аналитический метод	0.50	-
237	737943.36	2234606.86	Аналитический метод	0.50	-
234	737943.88	2234609.82	Аналитический метод	0.50	-
238	737177.82	2234741.52	Аналитический метод	0.50	-
239	737180.78	2234741.02	Аналитический метод	0.50	-
240	737180.28	2234738.06	Аналитический метод	0.50	-

2. Сведения о характерных точках границ объекта					
Обозначение характерных точек границ	Координаты, м		Метод определения координат характерной точки	Средняя квадратическая погрешность положения характерной точки (Mt), м	Описание обозначения точки на местности (при наличии)
	X	Y			
1	2	3	4	5	6
241	737177.32	2234738.56	Аналитический метод	0.50	-
238	737177.82	2234741.52	Аналитический метод	0.50	-
242	736475.52	2234862.52	Аналитический метод	0.50	-
243	736478.48	2234862.02	Аналитический метод	0.50	-
244	736477.98	2234859.06	Аналитический метод	0.50	-
245	736475.02	2234859.56	Аналитический метод	0.50	-
242	736475.52	2234862.52	Аналитический метод	0.50	-
246	736345.66	2234884.42	Аналитический метод	0.50	-
247	736348.63	2234883.92	Аналитический метод	0.50	-
248	736348.12	2234880.96	Аналитический метод	0.50	-
249	736345.17	2234881.46	Аналитический метод	0.50	-
246	736345.66	2234884.42	Аналитический метод	0.50	-
250	716383.22	2225156.50	Аналитический метод	0.50	-
251	716384.54	2225153.81	Аналитический метод	0.50	-
252	716381.85	2225152.48	Аналитический метод	0.50	-
253	716380.52	2225155.18	Аналитический метод	0.50	-
250	716383.22	2225156.50	Аналитический метод	0.50	-
254	720120.25	2227012.60	Аналитический метод	0.50	-
255	720121.60	2227009.92	Аналитический метод	0.50	-
256	720118.91	2227008.58	Аналитический метод	0.50	-
257	720117.57	2227011.26	Аналитический метод	0.50	-
254	720120.25	2227012.60	Аналитический метод	0.50	-
258	726268.46	2230067.20	Аналитический метод	0.50	-
259	726269.79	2230064.51	Аналитический метод	0.50	-
260	726267.10	2230063.18	Аналитический метод	0.50	-

2. Сведения о характерных точках границ объекта					
Обозначение характерных точек границ	Координаты, м		Метод определения координат характерной точки	Средняя квадратическая погрешность положения характерной точки (Mt), м	Описание обозначения точки на местности (при наличии)
	X	Y			
1	2	3	4	5	6
261	726265.77	2230065.87	Аналитический метод	0.50	-
258	726268.46	2230067.20	Аналитический метод	0.50	-
262	727590.66	2230724.15	Аналитический метод	0.50	-
263	727591.99	2230721.46	Аналитический метод	0.50	-
264	727589.30	2230720.12	Аналитический метод	0.50	-
265	727587.97	2230722.81	Аналитический метод	0.50	-
262	727590.66	2230724.15	Аналитический метод	0.50	-
266	731049.86	2232443.66	Аналитический метод	0.50	-
267	731050.37	2232442.62	Аналитический метод	0.50	-
268	731051.19	2232440.96	Аналитический метод	0.50	-
269	731048.50	2232439.63	Аналитический метод	0.50	-
270	731047.17	2232442.32	Аналитический метод	0.50	-
271	731048.12	2232442.79	Аналитический метод	0.50	-
266	731049.86	2232443.66	Аналитический метод	0.50	-
272	731295.90	2232565.95	Аналитический метод	0.50	-
273	731297.24	2232563.26	Аналитический метод	0.50	-
274	731294.55	2232561.93	Аналитический метод	0.50	-
275	731293.22	2232564.62	Аналитический метод	0.50	-
272	731295.90	2232565.95	Аналитический метод	0.50	-
276	718341.81	2226129.25	Аналитический метод	0.50	-
277	718343.15	2226126.56	Аналитический метод	0.50	-
278	718340.46	2226125.23	Аналитический метод	0.50	-
279	718339.13	2226127.92	Аналитический метод	0.50	-
276	718341.81	2226129.25	Аналитический метод	0.50	-
280	732236.87	2233032.85	Аналитический метод	0.50	-

2. Сведения о характерных точках границ объекта					
Обозначение характерных точек границ	Координаты, м		Метод определения координат характерной точки	Средняя квадратическая погрешность положения характерной точки (Mt), м	Описание обозначения точки на местности (при наличии)
	X	Y			
1	2	3	4	5	6
281	732238.19	2233030.15	Аналитический метод	0.50	-
282	732235.50	2233028.83	Аналитический метод	0.50	-
283	732234.17	2233031.52	Аналитический метод	0.50	-
280	732236.87	2233032.85	Аналитический метод	0.50	-
284	730639.95	2232240.25	Аналитический метод	0.50	-
285	730641.29	2232237.56	Аналитический метод	0.50	-
286	730638.60	2232236.24	Аналитический метод	0.50	-
287	730637.26	2232238.92	Аналитический метод	0.50	-
284	730639.95	2232240.25	Аналитический метод	0.50	-
288	733355.55	2233588.15	Аналитический метод	0.50	-
289	733356.89	2233585.46	Аналитический метод	0.50	-
290	733354.20	2233584.14	Аналитический метод	0.50	-
291	733352.86	2233586.82	Аналитический метод	0.50	-
288	733355.55	2233588.15	Аналитический метод	0.50	-
292	718712.37	2226313.00	Аналитический метод	0.50	-
293	718713.70	2226310.31	Аналитический метод	0.50	-
294	718710.99	2226308.99	Аналитический метод	0.50	-
295	718709.67	2226311.67	Аналитический метод	0.50	-
292	718712.37	2226313.00	Аналитический метод	0.50	-
296	725639.41	2229754.74	Аналитический метод	0.50	-
297	725640.74	2229752.06	Аналитический метод	0.50	-
298	725638.05	2229750.73	Аналитический метод	0.50	-
299	725636.71	2229753.42	Аналитический метод	0.50	-
296	725639.41	2229754.74	Аналитический метод	0.50	-
300	725750.86	2229810.30	Аналитический метод	0.50	-

2. Сведения о характерных точках границ объекта					
Обозначение характерных точек границ	Координаты, м		Метод определения координат характерной точки	Средняя квадратическая погрешность положения характерной точки (Mt), м	Описание обозначения точки на местности (при наличии)
	X	Y			
1	2	3	4	5	6
301	725752.19	2229807.61	Аналитический метод	0.50	-
302	725749.50	2229806.28	Аналитический метод	0.50	-
303	725748.17	2229808.98	Аналитический метод	0.50	-
300	725750.86	2229810.30	Аналитический метод	0.50	-
304	726880.01	2230371.20	Аналитический метод	0.50	-
305	726881.34	2230368.51	Аналитический метод	0.50	-
306	726878.65	2230367.18	Аналитический метод	0.50	-
307	726877.32	2230369.88	Аналитический метод	0.50	-
304	726880.01	2230371.20	Аналитический метод	0.50	-
308	726987.46	2230424.45	Аналитический метод	0.50	-
309	726988.79	2230421.76	Аналитический метод	0.50	-
310	726986.10	2230420.43	Аналитический метод	0.50	-
311	726984.77	2230423.13	Аналитический метод	0.50	-
308	726987.46	2230424.45	Аналитический метод	0.50	-
312	717235.76	2225580.50	Аналитический метод	0.50	-
313	717237.09	2225577.80	Аналитический метод	0.50	-
314	717234.40	2225576.48	Аналитический метод	0.50	-
315	717233.07	2225579.17	Аналитический метод	0.50	-
312	717235.76	2225580.50	Аналитический метод	0.50	-
316	717364.21	2225644.04	Аналитический метод	0.50	-
317	717365.55	2225641.36	Аналитический метод	0.50	-
318	717362.85	2225640.03	Аналитический метод	0.50	-
319	717361.53	2225642.73	Аналитический метод	0.50	-
316	717364.21	2225644.04	Аналитический метод	0.50	-
320	735945.86	2234872.99	Аналитический метод	0.50	-

2. Сведения о характерных точках границ объекта					
Обозначение характерных точек границ	Координаты, м		Метод определения координат характерной точки	Средняя квадратическая погрешность положения характерной точки (Mt), м	Описание обозначения точки на местности (при наличии)
	X	Y			
1	2	3	4	5	6
321	735947.19	2234870.31	Аналитический метод	0.50	-
322	735944.50	2234868.98	Аналитический метод	0.50	-
323	735943.17	2234871.67	Аналитический метод	0.50	-
320	735945.86	2234872.99	Аналитический метод	0.50	-
324	725039.06	2229456.30	Аналитический метод	0.50	-
325	725040.39	2229453.61	Аналитический метод	0.50	-
326	725037.71	2229452.28	Аналитический метод	0.50	-
327	725036.37	2229454.97	Аналитический метод	0.50	-
324	725039.06	2229456.30	Аналитический метод	0.50	-
328	726147.76	2230007.40	Аналитический метод	0.50	-
329	726149.08	2230004.71	Аналитический метод	0.50	-
330	726146.39	2230003.38	Аналитический метод	0.50	-
331	726145.07	2230006.07	Аналитический метод	0.50	-
328	726147.76	2230007.40	Аналитический метод	0.50	-
332	738106.47	2234582.31	Аналитический метод	0.50	-
333	738109.43	2234581.82	Аналитический метод	0.50	-
334	738108.93	2234578.86	Аналитический метод	0.50	-
335	738105.97	2234579.36	Аналитический метод	0.50	-
332	738106.47	2234582.31	Аналитический метод	0.50	-
336	737780.17	2234637.96	Аналитический метод	0.50	-
337	737783.13	2234637.47	Аналитический метод	0.50	-
338	737782.63	2234634.51	Аналитический метод	0.50	-
339	737779.67	2234635.01	Аналитический метод	0.50	-
336	737780.17	2234637.96	Аналитический метод	0.50	-
340	737641.02	2234661.52	Аналитический метод	0.50	-

2. Сведения о характерных точках границ объекта					
Обозначение характерных точек границ	Координаты, м		Метод определения координат характерной точки	Средняя квадратическая погрешность положения характерной точки (Mt), м	Описание обозначения точки на местности (при наличии)
	X	Y			
1	2	3	4	5	6
341	737643.98	2234661.02	Аналитический метод	0.50	-
342	737643.48	2234658.06	Аналитический метод	0.50	-
343	737640.52	2234658.56	Аналитический метод	0.50	-
340	737641.02	2234661.52	Аналитический метод	0.50	-
344	736191.52	2234910.12	Аналитический метод	0.50	-
345	736194.48	2234909.62	Аналитический метод	0.50	-
346	736193.98	2234906.66	Аналитический метод	0.50	-
347	736191.02	2234907.16	Аналитический метод	0.50	-
344	736191.52	2234910.12	Аналитический метод	0.50	-
348	723872.51	2228876.00	Аналитический метод	0.50	-
349	723873.84	2228873.31	Аналитический метод	0.50	-
350	723871.15	2228871.98	Аналитический метод	0.50	-
351	723869.82	2228874.67	Аналитический метод	0.50	-
348	723872.51	2228876.00	Аналитический метод	0.50	-
352	724310.81	2229094.10	Аналитический метод	0.50	-
353	724312.14	2229091.41	Аналитический метод	0.50	-
354	724309.45	2229090.08	Аналитический метод	0.50	-
355	724308.12	2229092.77	Аналитический метод	0.50	-
352	724310.81	2229094.10	Аналитический метод	0.50	-
356	723098.41	2228491.65	Аналитический метод	0.50	-
357	723099.74	2228488.96	Аналитический метод	0.50	-
358	723097.05	2228487.63	Аналитический метод	0.50	-
359	723095.72	2228490.32	Аналитический метод	0.50	-
356	723098.41	2228491.65	Аналитический метод	0.50	-
360	725901.56	2229885.05	Аналитический метод	0.50	-

2. Сведения о характерных точках границ объекта					
Обозначение характерных точек границ	Координаты, м		Метод определения координат характерной точки	Средняя квадратическая погрешность положения характерной точки (Mt), м	Описание обозначения точки на местности (при наличии)
	X	Y			
1	2	3	4	5	6
361	725902.89	2229882.36	Аналитический метод	0.50	-
362	725900.20	2229881.03	Аналитический метод	0.50	-
363	725898.87	2229883.72	Аналитический метод	0.50	-
360	725901.56	2229885.05	Аналитический метод	0.50	-
364	716132.36	2225032.29	Аналитический метод	0.50	-
365	716133.69	2225029.61	Аналитический метод	0.50	-
366	716131.00	2225028.28	Аналитический метод	0.50	-
367	716129.67	2225030.97	Аналитический метод	0.50	-
364	716132.36	2225032.29	Аналитический метод	0.50	-
368	715780.41	2224857.45	Аналитический метод	0.50	-
369	715781.74	2224854.76	Аналитический метод	0.50	-
370	715779.05	2224853.43	Аналитический метод	0.50	-
371	715777.72	2224856.12	Аналитический метод	0.50	-
368	715780.41	2224857.45	Аналитический метод	0.50	-
372	726504.46	2230184.70	Аналитический метод	0.50	-
373	726505.79	2230182.01	Аналитический метод	0.50	-
374	726503.10	2230180.68	Аналитический метод	0.50	-
375	726501.77	2230183.37	Аналитический метод	0.50	-
372	726504.46	2230184.70	Аналитический метод	0.50	-
376	726634.31	2230249.10	Аналитический метод	0.50	-
377	726635.64	2230246.41	Аналитический метод	0.50	-
378	726632.95	2230245.08	Аналитический метод	0.50	-
379	726631.62	2230247.77	Аналитический метод	0.50	-
376	726634.31	2230249.10	Аналитический метод	0.50	-
380	727246.21	2230553.20	Аналитический метод	0.50	-

2. Сведения о характерных точках границ объекта					
Обозначение характерных точек границ	Координаты, м		Метод определения координат характерной точки	Средняя квадратическая погрешность положения характерной точки (Mt), м	Описание обозначения точки на местности (при наличии)
	X	Y			
1	2	3	4	5	6
381	727247.54	2230550.51	Аналитический метод	0.50	-
382	727244.85	2230549.18	Аналитический метод	0.50	-
383	727243.52	2230551.87	Аналитический метод	0.50	-
380	727246.21	2230553.20	Аналитический метод	0.50	-
384	716015.01	2224974.00	Аналитический метод	0.50	-
385	716016.34	2224971.31	Аналитический метод	0.50	-
386	716013.65	2224969.98	Аналитический метод	0.50	-
387	716012.32	2224972.67	Аналитический метод	0.50	-
384	716015.01	2224974.00	Аналитический метод	0.50	-
388	727945.01	2230899.95	Аналитический метод	0.50	-
389	727946.34	2230897.26	Аналитический метод	0.50	-
390	727943.65	2230895.93	Аналитический метод	0.50	-
391	727942.32	2230898.62	Аналитический метод	0.50	-
388	727945.01	2230899.95	Аналитический метод	0.50	-
392	719222.91	2226566.85	Аналитический метод	0.50	-
393	719224.24	2226564.16	Аналитический метод	0.50	-
394	719221.55	2226562.83	Аналитический метод	0.50	-
395	719220.22	2226565.52	Аналитический метод	0.50	-
392	719222.91	2226566.85	Аналитический метод	0.50	-
396	729044.51	2231446.55	Аналитический метод	0.50	-
397	729045.84	2231443.86	Аналитический метод	0.50	-
398	729043.15	2231442.53	Аналитический метод	0.50	-
399	729041.82	2231445.22	Аналитический метод	0.50	-
396	729044.51	2231446.55	Аналитический метод	0.50	-
400	719312.16	2226611.20	Аналитический метод	0.50	-

2. Сведения о характерных точках границ объекта					
Обозначение характерных точек границ	Координаты, м		Метод определения координат характерной точки	Средняя квадратическая погрешность положения характерной точки (Mt), м	Описание обозначения точки на местности (при наличии)
	X	Y			
1	2	3	4	5	6
401	719313.49	2226608.51	Аналитический метод	0.50	-
402	719310.80	2226607.18	Аналитический метод	0.50	-
403	719309.47	2226609.87	Аналитический метод	0.50	-
400	719312.16	2226611.20	Аналитический метод	0.50	-
404	729676.71	2231761.30	Аналитический метод	0.50	-
405	729678.04	2231758.61	Аналитический метод	0.50	-
406	729675.35	2231757.28	Аналитический метод	0.50	-
407	729674.02	2231759.97	Аналитический метод	0.50	-
404	729676.71	2231761.30	Аналитический метод	0.50	-
408	730289.31	2232066.35	Аналитический метод	0.50	-
409	730290.64	2232063.66	Аналитический метод	0.50	-
410	730287.95	2232062.33	Аналитический метод	0.50	-
411	730286.62	2232065.02	Аналитический метод	0.50	-
408	730289.31	2232066.35	Аналитический метод	0.50	-
412	730518.76	2232180.25	Аналитический метод	0.50	-
413	730520.09	2232177.56	Аналитический метод	0.50	-
414	730517.40	2232176.23	Аналитический метод	0.50	-
415	730516.07	2232178.92	Аналитический метод	0.50	-
412	730518.76	2232180.25	Аналитический метод	0.50	-
416	730909.36	2232374.05	Аналитический метод	0.50	-
417	730910.69	2232371.36	Аналитический метод	0.50	-
418	730908.00	2232370.03	Аналитический метод	0.50	-
419	730906.67	2232372.72	Аналитический метод	0.50	-
416	730909.36	2232374.05	Аналитический метод	0.50	-
420	731179.76	2232508.35	Аналитический метод	0.50	-

2. Сведения о характерных точках границ объекта					
Обозначение характерных точек границ	Координаты, м		Метод определения координат характерной точки	Средняя квадратическая погрешность положения характерной точки (Mt), м	Описание обозначения точки на местности (при наличии)
	X	Y			
1	2	3	4	5	6
421	731181.09	2232505.66	Аналитический метод	0.50	-
422	731178.40	2232504.33	Аналитический метод	0.50	-
423	731177.07	2232507.02	Аналитический метод	0.50	-
420	731179.76	2232508.35	Аналитический метод	0.50	-
424	716518.26	2225223.45	Аналитический метод	0.50	-
425	716519.60	2225220.76	Аналитический метод	0.50	-
426	716516.90	2225219.43	Аналитический метод	0.50	-
427	716515.58	2225222.12	Аналитический метод	0.50	-
424	716518.26	2225223.45	Аналитический метод	0.50	-
428	731546.86	2232690.45	Аналитический метод	0.50	-
429	731548.19	2232687.76	Аналитический метод	0.50	-
430	731545.50	2232686.43	Аналитический метод	0.50	-
431	731544.17	2232689.12	Аналитический метод	0.50	-
428	731546.86	2232690.45	Аналитический метод	0.50	-
432	731667.06	2232750.00	Аналитический метод	0.50	-
433	731668.39	2232747.31	Аналитический метод	0.50	-
434	731665.70	2232745.98	Аналитический метод	0.50	-
435	731664.37	2232748.67	Аналитический метод	0.50	-
432	731667.06	2232750.00	Аналитический метод	0.50	-
436	731788.41	2232810.10	Аналитический метод	0.50	-
437	731789.74	2232807.41	Аналитический метод	0.50	-
438	731787.05	2232806.08	Аналитический метод	0.50	-
439	731785.72	2232808.77	Аналитический метод	0.50	-
436	731788.41	2232810.10	Аналитический метод	0.50	-
440	732128.41	2232979.10	Аналитический метод	0.50	-

2. Сведения о характерных точках границ объекта					
Обозначение характерных точек границ	Координаты, м		Метод определения координат характерной точки	Средняя квадратическая погрешность положения характерной точки (Mt), м	Описание обозначения точки на местности (при наличии)
	X	Y			
1	2	3	4	5	6
441	732129.74	2232976.41	Аналитический метод	0.50	-
442	732127.05	2232975.08	Аналитический метод	0.50	-
443	732125.72	2232977.77	Аналитический метод	0.50	-
440	732128.41	2232979.10	Аналитический метод	0.50	-
444	717133.91	2225529.90	Аналитический метод	0.50	-
445	717135.24	2225527.21	Аналитический метод	0.50	-
446	717132.55	2225525.88	Аналитический метод	0.50	-
447	717131.22	2225528.57	Аналитический метод	0.50	-
444	717133.91	2225529.90	Аналитический метод	0.50	-
448	719531.51	2226719.95	Аналитический метод	0.50	-
449	719532.84	2226717.26	Аналитический метод	0.50	-
450	719530.15	2226715.93	Аналитический метод	0.50	-
451	719528.82	2226718.62	Аналитический метод	0.50	-
448	719531.51	2226719.95	Аналитический метод	0.50	-
452	719643.76	2226775.60	Аналитический метод	0.50	-
453	719645.09	2226772.91	Аналитический метод	0.50	-
454	719642.40	2226771.58	Аналитический метод	0.50	-
455	719641.07	2226774.27	Аналитический метод	0.50	-
452	719643.76	2226775.60	Аналитический метод	0.50	-
456	718577.61	2226246.45	Аналитический метод	0.50	-
457	718578.94	2226243.76	Аналитический метод	0.50	-
458	718576.25	2226242.43	Аналитический метод	0.50	-
459	718574.92	2226245.12	Аналитический метод	0.50	-
456	718577.61	2226246.45	Аналитический метод	0.50	-
460	733745.71	2233781.65	Аналитический метод	0.50	-

2. Сведения о характерных точках границ объекта					
Обозначение характерных точек границ	Координаты, м		Метод определения координат характерной точки	Средняя квадратическая погрешность положения характерной точки (Mt), м	Описание обозначения точки на местности (при наличии)
	X	Y			
1	2	3	4	5	6
461	733747.04	2233778.96	Аналитический метод	0.50	-
462	733744.35	2233777.63	Аналитический метод	0.50	-
463	733743.02	2233780.32	Аналитический метод	0.50	-
460	733745.71	2233781.65	Аналитический метод	0.50	-
464	721658.61	2227776.10	Аналитический метод	0.50	-
465	721659.95	2227773.41	Аналитический метод	0.50	-
466	721657.25	2227772.08	Аналитический метод	0.50	-
467	721655.92	2227774.77	Аналитический метод	0.50	-
464	721658.61	2227776.10	Аналитический метод	0.50	-
468	734542.06	2234176.55	Аналитический метод	0.50	-
469	734543.39	2234173.86	Аналитический метод	0.50	-
470	734540.70	2234172.53	Аналитический метод	0.50	-
471	734539.37	2234175.22	Аналитический метод	0.50	-
468	734542.06	2234176.55	Аналитический метод	0.50	-
472	734794.16	2234301.75	Аналитический метод	0.50	-
473	734795.49	2234299.06	Аналитический метод	0.50	-
474	734792.80	2234297.73	Аналитический метод	0.50	-
475	734791.47	2234300.42	Аналитический метод	0.50	-
472	734794.16	2234301.75	Аналитический метод	0.50	-
476	735267.06	2234536.25	Аналитический метод	0.50	-
477	735268.39	2234533.56	Аналитический метод	0.50	-
478	735265.70	2234532.23	Аналитический метод	0.50	-
479	735264.37	2234534.92	Аналитический метод	0.50	-
476	735267.06	2234536.25	Аналитический метод	0.50	-
480	720508.31	2227204.85	Аналитический метод	0.50	-

2. Сведения о характерных точках границ объекта					
Обозначение характерных точек границ	Координаты, м		Метод определения координат характерной точки	Средняя квадратическая погрешность положения характерной точки (Mt), м	Описание обозначения точки на местности (при наличии)
	X	Y			
1	2	3	4	5	6
481	720509.64	2227202.16	Аналитический метод	0.50	-
482	720506.95	2227200.83	Аналитический метод	0.50	-
483	720505.62	2227203.52	Аналитический метод	0.50	-
480	720508.31	2227204.85	Аналитический метод	0.50	-
484	723450.41	2228666.65	Аналитический метод	0.50	-
485	723451.74	2228663.96	Аналитический метод	0.50	-
486	723449.05	2228662.63	Аналитический метод	0.50	-
487	723447.72	2228665.32	Аналитический метод	0.50	-
484	723450.41	2228666.65	Аналитический метод	0.50	-
488	735499.31	2234651.65	Аналитический метод	0.50	-
489	735500.64	2234648.96	Аналитический метод	0.50	-
490	735497.95	2234647.63	Аналитический метод	0.50	-
491	735496.62	2234650.32	Аналитический метод	0.50	-
488	735499.31	2234651.65	Аналитический метод	0.50	-
492	723562.91	2228722.30	Аналитический метод	0.50	-
493	723564.24	2228719.61	Аналитический метод	0.50	-
494	723561.55	2228718.28	Аналитический метод	0.50	-
495	723560.22	2228720.97	Аналитический метод	0.50	-
492	723562.91	2228722.30	Аналитический метод	0.50	-
496	722851.16	2228368.85	Аналитический метод	0.50	-
497	722852.49	2228366.16	Аналитический метод	0.50	-
498	722849.80	2228364.83	Аналитический метод	0.50	-
499	722848.47	2228367.52	Аналитический метод	0.50	-
496	722851.16	2228368.85	Аналитический метод	0.50	-
500	735835.71	2234818.45	Аналитический метод	0.50	-

2. Сведения о характерных точках границ объекта					
Обозначение характерных точек границ	Координаты, м		Метод определения координат характерной точки	Средняя квадратическая погрешность положения характерной точки (Mt), м	Описание обозначения точки на местности (при наличии)
	X	Y			
1	2	3	4	5	6
501	735837.04	2234815.76	Аналитический метод	0.50	-
502	735834.35	2234814.43	Аналитический метод	0.50	-
503	735833.02	2234817.12	Аналитический метод	0.50	-
500	735835.71	2234818.45	Аналитический метод	0.50	-
504	729942.85	2231893.85	Аналитический метод	0.50	-
505	729944.20	2231891.17	Аналитический метод	0.50	-
506	729941.51	2231889.82	Аналитический метод	0.50	-
507	729940.16	2231892.50	Аналитический метод	0.50	-
504	729942.85	2231893.85	Аналитический метод	0.50	-
508	722365.05	2228126.45	Аналитический метод	0.50	-
509	722366.40	2228123.77	Аналитический метод	0.50	-
510	722363.72	2228122.43	Аналитический метод	0.50	-
511	722362.37	2228125.11	Аналитический метод	0.50	-
508	722365.05	2228126.45	Аналитический метод	0.50	-
512	725505.67	2229688.55	Аналитический метод	0.50	-
513	725506.99	2229685.86	Аналитический метод	0.50	-
514	725504.30	2229684.53	Аналитический метод	0.50	-
515	725502.98	2229687.22	Аналитический метод	0.50	-
512	725505.67	2229688.55	Аналитический метод	0.50	-
516	722460.41	2228174.30	Аналитический метод	0.50	-
517	722461.75	2228171.62	Аналитический метод	0.50	-
518	722459.07	2228170.28	Аналитический метод	0.50	-
519	722457.72	2228172.96	Аналитический метод	0.50	-
516	722460.41	2228174.30	Аналитический метод	0.50	-
520	721571.46	2227732.90	Аналитический метод	0.50	-

2. Сведения о характерных точках границ объекта					
Обозначение характерных точек границ	Координаты, м		Метод определения координат характерной точки	Средняя квадратическая погрешность положения характерной точки (Mt), м	Описание обозначения точки на местности (при наличии)
	X	Y			
1	2	3	4	5	6
521	721572.79	2227730.21	Аналитический метод	0.50	-
522	721570.11	2227728.88	Аналитический метод	0.50	-
523	721568.78	2227731.58	Аналитический метод	0.50	-
520	721571.46	2227732.90	Аналитический метод	0.50	-
524	730189.86	2232017.15	Аналитический метод	0.50	-
525	730191.19	2232014.46	Аналитический метод	0.50	-
526	730188.50	2232013.13	Аналитический метод	0.50	-
527	730187.17	2232015.81	Аналитический метод	0.50	-
524	730189.86	2232017.15	Аналитический метод	0.50	-
528	723980.31	2228929.54	Аналитический метод	0.50	-
529	723981.64	2228926.86	Аналитический метод	0.50	-
530	723978.95	2228925.53	Аналитический метод	0.50	-
531	723977.62	2228928.22	Аналитический метод	0.50	-
528	723980.31	2228929.54	Аналитический метод	0.50	-
532	722239.66	2228064.29	Аналитический метод	0.50	-
533	722240.99	2228061.61	Аналитический метод	0.50	-
534	722238.30	2228060.28	Аналитический метод	0.50	-
535	722236.97	2228062.97	Аналитический метод	0.50	-
532	722239.66	2228064.29	Аналитический метод	0.50	-
536	721881.71	2227886.74	Аналитический метод	0.50	-
537	721883.04	2227884.06	Аналитический метод	0.50	-
538	721880.35	2227882.73	Аналитический метод	0.50	-
539	721879.02	2227885.42	Аналитический метод	0.50	-
536	721881.71	2227886.74	Аналитический метод	0.50	-
540	717719.36	2225820.55	Аналитический метод	0.50	-

2. Сведения о характерных точках границ объекта					
Обозначение характерных точек границ	Координаты, м		Метод определения координат характерной точки	Средняя квадратическая погрешность положения характерной точки (Mt), м	Описание обозначения точки на местности (при наличии)
	X	Y			
1	2	3	4	5	6
541	717720.69	2225817.87	Аналитический метод	0.50	-
542	717718.00	2225816.53	Аналитический метод	0.50	-
543	717716.67	2225819.22	Аналитический метод	0.50	-
540	717719.36	2225820.55	Аналитический метод	0.50	-
544	732367.01	2233097.60	Аналитический метод	0.50	-
545	732368.34	2233094.91	Аналитический метод	0.50	-
546	732365.65	2233093.58	Аналитический метод	0.50	-
547	732364.32	2233096.26	Аналитический метод	0.50	-
544	732367.01	2233097.60	Аналитический метод	0.50	-
548	732971.41	2233397.65	Аналитический метод	0.50	-
549	732972.74	2233394.96	Аналитический метод	0.50	-
550	732970.05	2233393.63	Аналитический метод	0.50	-
551	732968.72	2233396.32	Аналитический метод	0.50	-
548	732971.41	2233397.65	Аналитический метод	0.50	-
552	733485.91	2233652.69	Аналитический метод	0.50	-
553	733487.24	2233650.01	Аналитический метод	0.50	-
554	733484.55	2233648.68	Аналитический метод	0.50	-
555	733483.22	2233651.37	Аналитический метод	0.50	-
552	733485.91	2233652.69	Аналитический метод	0.50	-
556	733615.76	2233717.20	Аналитический метод	0.50	-
557	733617.09	2233714.52	Аналитический метод	0.50	-
558	733614.40	2233713.18	Аналитический метод	0.50	-
559	733613.07	2233715.87	Аналитический метод	0.50	-
556	733615.76	2233717.20	Аналитический метод	0.50	-
560	722730.26	2228308.75	Аналитический метод	0.50	-

2. Сведения о характерных точках границ объекта					
Обозначение характерных точек границ	Координаты, м		Метод определения координат характерной точки	Средняя квадратическая погрешность положения характерной точки (Mt), м	Описание обозначения точки на местности (при наличии)
	X	Y			
1	2	3	4	5	6
561	722731.59	2228306.06	Аналитический метод	0.50	-
562	722728.90	2228304.74	Аналитический метод	0.50	-
563	722727.57	2228307.42	Аналитический метод	0.50	-
560	722730.26	2228308.75	Аналитический метод	0.50	-
564	734399.22	2234105.70	Аналитический метод	0.50	-
565	734400.54	2234103.01	Аналитический метод	0.50	-
566	734397.86	2234101.68	Аналитический метод	0.50	-
567	734396.52	2234104.37	Аналитический метод	0.50	-
564	734399.22	2234105.70	Аналитический метод	0.50	-
568	718109.81	2226014.00	Аналитический метод	0.50	-
569	718111.15	2226011.31	Аналитический метод	0.50	-
570	718108.45	2226009.98	Аналитический метод	0.50	-
571	718107.13	2226012.66	Аналитический метод	0.50	-
568	718109.81	2226014.00	Аналитический метод	0.50	-
572	721345.91	2227620.75	Аналитический метод	0.50	-
573	721347.24	2227618.07	Аналитический метод	0.50	-
574	721344.55	2227616.73	Аналитический метод	0.50	-
575	721343.22	2227619.42	Аналитический метод	0.50	-
572	721345.91	2227620.75	Аналитический метод	0.50	-
576	728280.71	2231066.80	Аналитический метод	0.50	-
577	728282.04	2231064.11	Аналитический метод	0.50	-
578	728279.35	2231062.78	Аналитический метод	0.50	-
579	728278.02	2231065.46	Аналитический метод	0.50	-
576	728280.71	2231066.80	Аналитический метод	0.50	-
580	720851.46	2227375.70	Аналитический метод	0.50	-

2. Сведения о характерных точках границ объекта					
Обозначение характерных точек границ	Координаты, м		Метод определения координат характерной точки	Средняя квадратическая погрешность положения характерной точки (Mt), м	Описание обозначения точки на местности (при наличии)
	X	Y			
1	2	3	4	5	6
581	720852.79	2227373.01	Аналитический метод	0.50	-
582	720850.10	2227371.68	Аналитический метод	0.50	-
583	720848.77	2227374.36	Аналитический метод	0.50	-
580	720851.46	2227375.70	Аналитический метод	0.50	-
584	716248.21	2225089.90	Аналитический метод	0.50	-
585	716249.54	2225087.21	Аналитический метод	0.50	-
586	716246.85	2225085.88	Аналитический метод	0.50	-
587	716245.52	2225088.56	Аналитический метод	0.50	-
584	716248.21	2225089.90	Аналитический метод	0.50	-
588	726379.80	2230122.65	Аналитический метод	0.50	-
589	726381.14	2230119.96	Аналитический метод	0.50	-
590	726378.46	2230118.63	Аналитический метод	0.50	-
591	726377.12	2230121.31	Аналитический метод	0.50	-
588	726379.80	2230122.65	Аналитический метод	0.50	-
592	725158.00	2229515.35	Аналитический метод	0.50	-
593	725159.34	2229512.67	Аналитический метод	0.50	-
594	725156.66	2229511.32	Аналитический метод	0.50	-
595	725155.32	2229514.01	Аналитический метод	0.50	-
592	725158.00	2229515.35	Аналитический метод	0.50	-
596	734668.36	2234239.30	Аналитический метод	0.50	-
597	734669.69	2234236.61	Аналитический метод	0.50	-
598	734666.99	2234235.28	Аналитический метод	0.50	-
599	734665.67	2234237.96	Аналитический метод	0.50	-
596	734668.36	2234239.30	Аналитический метод	0.50	-
600	735737.56	2234769.85	Аналитический метод	0.50	-

2. Сведения о характерных точках границ объекта					
Обозначение характерных точек границ	Координаты, м		Метод определения координат характерной точки	Средняя квадратическая погрешность положения характерной точки (Mt), м	Описание обозначения точки на местности (при наличии)
	X	Y			
1	2	3	4	5	6
601	735738.88	2234767.16	Аналитический метод	0.50	-
602	735736.20	2234765.83	Аналитический метод	0.50	-
603	735734.87	2234768.52	Аналитический метод	0.50	-
600	735737.56	2234769.85	Аналитический метод	0.50	-
604	738922.21	2234311.17	Аналитический метод	0.50	-
605	738924.43	2234309.16	Аналитический метод	0.50	-
606	738922.42	2234306.93	Аналитический метод	0.50	-
607	738920.20	2234308.94	Аналитический метод	0.50	-
604	738922.21	2234311.17	Аналитический метод	0.50	-
608	720258.36	2227081.15	Аналитический метод	0.50	-
609	720259.69	2227078.45	Аналитический метод	0.50	-
610	720257.01	2227077.13	Аналитический метод	0.50	-
611	720255.68	2227079.82	Аналитический метод	0.50	-
608	720258.36	2227081.15	Аналитический метод	0.50	-
612	726017.92	2229942.80	Аналитический метод	0.50	-
613	726019.24	2229940.11	Аналитический метод	0.50	-
614	726016.56	2229938.79	Аналитический метод	0.50	-
615	726015.22	2229941.48	Аналитический метод	0.50	-
612	726017.92	2229942.80	Аналитический метод	0.50	-
616	727085.49	2230473.35	Аналитический метод	0.50	-
617	727086.84	2230470.67	Аналитический метод	0.50	-
618	727084.16	2230469.33	Аналитический метод	0.50	-
619	727082.81	2230472.01	Аналитический метод	0.50	-
616	727085.49	2230473.35	Аналитический метод	0.50	-
620	715065.43	2224588.04	Аналитический метод	0.50	-

2. Сведения о характерных точках границ объекта					
Обозначение характерных точек границ	Координаты, м		Метод определения координат характерной точки	Средняя квадратическая погрешность положения характерной точки (Mt), м	Описание обозначения точки на местности (при наличии)
	X	Y			
1	2	3	4	5	6
621	715066.94	2224585.45	Аналитический метод	0.50	-
622	715064.35	2224583.94	Аналитический метод	0.50	-
623	715062.84	2224586.53	Аналитический метод	0.50	-
620	715065.43	2224588.04	Аналитический метод	0.50	-
624	715199.67	2224666.49	Аналитический метод	0.50	-
625	715201.18	2224663.90	Аналитический метод	0.50	-
626	715198.59	2224662.39	Аналитический метод	0.50	-
627	715197.08	2224664.98	Аналитический метод	0.50	-
624	715199.67	2224666.49	Аналитический метод	0.50	-
628	728401.27	2231126.80	Аналитический метод	0.50	-
629	728402.59	2231124.11	Аналитический метод	0.50	-
630	728399.90	2231122.78	Аналитический метод	0.50	-
631	728398.58	2231125.47	Аналитический метод	0.50	-
628	728401.27	2231126.80	Аналитический метод	0.50	-
632	728915.32	2231382.40	Аналитический метод	0.50	-
633	728916.64	2231379.71	Аналитический метод	0.50	-
634	728913.95	2231378.38	Аналитический метод	0.50	-
635	728912.63	2231381.07	Аналитический метод	0.50	-
632	728915.32	2231382.40	Аналитический метод	0.50	-
636	727465.77	2230662.15	Аналитический метод	0.50	-
637	727467.09	2230659.46	Аналитический метод	0.50	-
638	727464.40	2230658.13	Аналитический метод	0.50	-
639	727463.08	2230660.82	Аналитический метод	0.50	-
636	727465.77	2230662.15	Аналитический метод	0.50	-
640	729299.65	2231573.55	Аналитический метод	0.50	-

2. Сведения о характерных точках границ объекта					
Обозначение характерных точек границ	Координаты, м		Метод определения координат характерной точки	Средняя квадратическая погрешность положения характерной точки (Mt), м	Описание обозначения точки на местности (при наличии)
	X	Y			
1	2	3	4	5	6
641	729300.99	2231570.87	Аналитический метод	0.50	-
642	729298.31	2231569.53	Аналитический метод	0.50	-
643	729296.97	2231572.21	Аналитический метод	0.50	-
640	729299.65	2231573.55	Аналитический метод	0.50	-
644	724791.60	2229333.10	Аналитический метод	0.50	-
645	724792.94	2229330.43	Аналитический метод	0.50	-
646	724790.26	2229329.07	Аналитический метод	0.50	-
647	724788.92	2229331.76	Аналитический метод	0.50	-
644	724791.60	2229333.10	Аналитический метод	0.50	-
648	729417.55	2231632.50	Аналитический метод	0.50	-
649	729418.89	2231629.82	Аналитический метод	0.50	-
650	729416.21	2231628.48	Аналитический метод	0.50	-
651	729414.87	2231631.16	Аналитический метод	0.50	-
648	729417.55	2231632.50	Аналитический метод	0.50	-
652	731900.11	2232865.65	Аналитический метод	0.50	-
653	731901.43	2232862.96	Аналитический метод	0.50	-
654	731898.75	2232861.63	Аналитический метод	0.50	-
655	731897.42	2232864.32	Аналитический метод	0.50	-
652	731900.11	2232865.65	Аналитический метод	0.50	-
656	717022.16	2225474.45	Аналитический метод	0.50	-
657	717023.48	2225471.76	Аналитический метод	0.50	-
658	717020.80	2225470.43	Аналитический метод	0.50	-
659	717019.47	2225473.12	Аналитический метод	0.50	-
656	717022.16	2225474.45	Аналитический метод	0.50	-
660	732608.06	2233217.15	Аналитический метод	0.50	-

2. Сведения о характерных точках границ объекта					
Обозначение характерных точек границ	Координаты, м		Метод определения координат характерной точки	Средняя квадратическая погрешность положения характерной точки (Mt), м	Описание обозначения точки на местности (при наличии)
	X	Y			
1	2	3	4	5	6
661	732609.39	2233214.46	Аналитический метод	0.50	-
662	732606.70	2233213.13	Аналитический метод	0.50	-
663	732605.37	2233215.82	Аналитический метод	0.50	-
660	732608.06	2233217.15	Аналитический метод	0.50	-
664	727836.82	2230846.45	Аналитический метод	0.50	-
665	727838.14	2230843.76	Аналитический метод	0.50	-
666	727835.45	2230842.43	Аналитический метод	0.50	-
667	727834.12	2230845.12	Аналитический метод	0.50	-
664	727836.82	2230846.45	Аналитический метод	0.50	-
668	732840.21	2233332.45	Аналитический метод	0.50	-
669	732841.53	2233329.76	Аналитический метод	0.50	-
670	732838.85	2233328.43	Аналитический метод	0.50	-
671	732837.52	2233331.12	Аналитический метод	0.50	-
668	732840.21	2233332.45	Аналитический метод	0.50	-
672	728544.06	2231197.75	Аналитический метод	0.50	-
673	728545.39	2231195.06	Аналитический метод	0.50	-
674	728542.70	2231193.73	Аналитический метод	0.50	-
675	728541.38	2231196.42	Аналитический метод	0.50	-
672	728544.06	2231197.75	Аналитический метод	0.50	-
676	721092.56	2227495.65	Аналитический метод	0.50	-
677	721093.89	2227492.96	Аналитический метод	0.50	-
678	721091.20	2227491.64	Аналитический метод	0.50	-
679	721089.87	2227494.32	Аналитический метод	0.50	-
676	721092.56	2227495.65	Аналитический метод	0.50	-
680	716635.90	2225282.15	Аналитический метод	0.50	-

2. Сведения о характерных точках границ объекта					
Обозначение характерных точек границ	Координаты, м		Метод определения координат характерной точки	Средняя квадратическая погрешность положения характерной точки (Mt), м	Описание обозначения точки на местности (при наличии)
	X	Y			
1	2	3	4	5	6
681	716637.24	2225279.47	Аналитический метод	0.50	-
682	716634.56	2225278.13	Аналитический метод	0.50	-
683	716633.22	2225280.81	Аналитический метод	0.50	-
680	716635.90	2225282.15	Аналитический метод	0.50	-
684	729182.80	2231515.45	Аналитический метод	0.50	-
685	729184.14	2231512.77	Аналитический метод	0.50	-
686	729181.46	2231511.43	Аналитический метод	0.50	-
687	729180.12	2231514.11	Аналитический метод	0.50	-
684	729182.80	2231515.45	Аналитический метод	0.50	-
688	718846.95	2226380.00	Аналитический метод	0.50	-
689	718848.29	2226377.32	Аналитический метод	0.50	-
690	718845.61	2226375.98	Аналитический метод	0.50	-
691	718844.27	2226378.66	Аналитический метод	0.50	-
688	718846.95	2226380.00	Аналитический метод	0.50	-
692	723791.80	2228835.85	Аналитический метод	0.50	-
693	723793.14	2228833.17	Аналитический метод	0.50	-
694	723790.46	2228831.83	Аналитический метод	0.50	-
695	723789.12	2228834.51	Аналитический метод	0.50	-
692	723791.80	2228835.85	Аналитический метод	0.50	-
696	724903.55	2229388.85	Аналитический метод	0.50	-
697	724904.89	2229386.17	Аналитический метод	0.50	-
698	724902.21	2229384.83	Аналитический метод	0.50	-
699	724900.87	2229387.51	Аналитический метод	0.50	-
696	724903.55	2229388.85	Аналитический метод	0.50	-
700	728163.05	2231008.40	Аналитический метод	0.50	-

2. Сведения о характерных точках границ объекта					
Обозначение характерных точек границ	Координаты, м		Метод определения координат характерной точки	Средняя квадратическая погрешность положения характерной точки (Mt), м	Описание обозначения точки на местности (при наличии)
	X	Y			
1	2	3	4	5	6
701	728164.40	2231005.71	Аналитический метод	0.50	-
702	728161.71	2231004.38	Аналитический метод	0.50	-
703	728160.37	2231007.06	Аналитический метод	0.50	-
700	728163.05	2231008.40	Аналитический метод	0.50	-
704	733879.57	2233848.00	Аналитический метод	0.50	-
705	733880.89	2233845.32	Аналитический метод	0.50	-
706	733878.21	2233843.98	Аналитический метод	0.50	-
707	733876.88	2233846.67	Аналитический метод	0.50	-
704	733879.57	2233848.00	Аналитический метод	0.50	-
708	735615.46	2234709.05	Аналитический метод	0.50	-
709	735616.79	2234706.36	Аналитический метод	0.50	-
710	735614.11	2234705.03	Аналитический метод	0.50	-
711	735612.78	2234707.72	Аналитический метод	0.50	-
708	735615.46	2234709.05	Аналитический метод	0.50	-
712	738196.78	2234566.92	Аналитический метод	0.50	-
713	738199.73	2234566.41	Аналитический метод	0.50	-
714	738199.22	2234563.46	Аналитический метод	0.50	-
715	738196.27	2234563.97	Аналитический метод	0.50	-
712	738196.78	2234566.92	Аналитический метод	0.50	-
716	737349.58	2234711.67	Аналитический метод	0.50	-
717	737352.53	2234711.16	Аналитический метод	0.50	-
718	737352.02	2234708.21	Аналитический метод	0.50	-
719	737349.07	2234708.72	Аналитический метод	0.50	-
716	737349.58	2234711.67	Аналитический метод	0.50	-
720	736649.78	2234832.42	Аналитический метод	0.50	-

2. Сведения о характерных точках границ объекта					
Обозначение характерных точек границ	Координаты, м		Метод определения координат характерной точки	Средняя квадратическая погрешность положения характерной точки (Mt), м	Описание обозначения точки на местности (при наличии)
	X	Y			
1	2	3	4	5	6
721	736652.73	2234831.91	Аналитический метод	0.50	-
722	736652.22	2234828.96	Аналитический метод	0.50	-
723	736649.27	2234829.47	Аналитический метод	0.50	-
720	736649.78	2234832.42	Аналитический метод	0.50	-
724	724077.75	2228977.95	Аналитический метод	0.50	-
725	724079.09	2228975.27	Аналитический метод	0.50	-
726	724076.41	2228973.93	Аналитический метод	0.50	-
727	724075.07	2228976.61	Аналитический метод	0.50	-
724	724077.75	2228977.95	Аналитический метод	0.50	-
728	729812.70	2231829.20	Аналитический метод	0.50	-
729	729814.04	2231826.52	Аналитический метод	0.50	-
730	729811.36	2231825.18	Аналитический метод	0.50	-
731	729810.02	2231827.85	Аналитический метод	0.50	-
728	729812.70	2231829.20	Аналитический метод	0.50	-
732	722613.05	2228250.64	Аналитический метод	0.50	-
733	722614.39	2228247.97	Аналитический метод	0.50	-
734	722611.71	2228246.63	Аналитический метод	0.50	-
735	722610.37	2228249.31	Аналитический метод	0.50	-
732	722613.05	2228250.64	Аналитический метод	0.50	-
736	728064.95	2230959.50	Аналитический метод	0.50	-
737	728066.29	2230956.82	Аналитический метод	0.50	-
738	728063.61	2230955.49	Аналитический метод	0.50	-
739	728062.27	2230958.16	Аналитический метод	0.50	-
736	728064.95	2230959.50	Аналитический метод	0.50	-
740	720616.90	2227259.05	Аналитический метод	0.50	-

2. Сведения о характерных точках границ объекта					
Обозначение характерных точек границ	Координаты, м		Метод определения координат характерной точки	Средняя квадратическая погрешность положения характерной точки (Mt), м	Описание обозначения точки на местности (при наличии)
	X	Y			
1	2	3	4	5	6
741	720618.24	2227256.38	Аналитический метод	0.50	-
742	720615.56	2227255.03	Аналитический метод	0.50	-
743	720614.22	2227257.71	Аналитический метод	0.50	-
740	720616.90	2227259.05	Аналитический метод	0.50	-
744	724634.65	2229254.99	Аналитический метод	0.50	-
745	724635.99	2229252.32	Аналитический метод	0.50	-
746	724633.31	2229250.98	Аналитический метод	0.50	-
747	724631.97	2229253.66	Аналитический метод	0.50	-
744	724634.65	2229254.99	Аналитический метод	0.50	-
748	730068.20	2231956.35	Аналитический метод	0.50	-
749	730069.54	2231953.67	Аналитический метод	0.50	-
750	730066.86	2231952.33	Аналитический метод	0.50	-
751	730065.52	2231955.01	Аналитический метод	0.50	-
748	730068.20	2231956.35	Аналитический метод	0.50	-
752	716752.15	2225340.00	Аналитический метод	0.50	-
753	716753.49	2225337.32	Аналитический метод	0.50	-
754	716750.82	2225335.98	Аналитический метод	0.50	-
755	716749.47	2225338.66	Аналитический метод	0.50	-
752	716752.15	2225340.00	Аналитический метод	0.50	-
756	725268.30	2229570.40	Аналитический метод	0.50	-
757	725269.64	2229567.72	Аналитический метод	0.50	-
758	725266.97	2229566.38	Аналитический метод	0.50	-
759	725265.62	2229569.06	Аналитический метод	0.50	-
756	725268.30	2229570.40	Аналитический метод	0.50	-
760	737495.63	2234686.67	Аналитический метод	0.50	-

2. Сведения о характерных точках границ объекта					
Обозначение характерных точек границ	Координаты, м		Метод определения координат характерной точки	Средняя квадратическая погрешность положения характерной точки (Mt), м	Описание обозначения точки на местности (при наличии)
	X	Y			
1	2	3	4	5	6
761	737498.58	2234686.16	Аналитический метод	0.50	-
762	737498.07	2234683.21	Аналитический метод	0.50	-
763	737495.12	2234683.71	Аналитический метод	0.50	-
760	737495.63	2234686.67	Аналитический метод	0.50	-
764	735378.16	2234591.60	Аналитический метод	0.50	-
765	735379.49	2234588.91	Аналитический метод	0.50	-
766	735376.81	2234587.58	Аналитический метод	0.50	-
767	735375.48	2234590.27	Аналитический метод	0.50	-
764	735378.16	2234591.60	Аналитический метод	0.50	-
768	723354.50	2228618.80	Аналитический метод	0.50	-
769	723355.84	2228616.12	Аналитический метод	0.50	-
770	723353.16	2228614.78	Аналитический метод	0.50	-
771	723351.83	2228617.46	Аналитический метод	0.50	-
768	723354.50	2228618.80	Аналитический метод	0.50	-
772	716886.85	2225407.25	Аналитический метод	0.50	-
773	716888.19	2225404.58	Аналитический метод	0.50	-
774	716885.51	2225403.23	Аналитический метод	0.50	-
775	716884.16	2225405.91	Аналитический метод	0.50	-
772	716886.85	2225407.25	Аналитический метод	0.50	-
776	720725.31	2227313.15	Аналитический метод	0.50	-
777	720726.64	2227310.47	Аналитический метод	0.50	-
778	720723.97	2227309.13	Аналитический метод	0.50	-
779	720722.62	2227311.81	Аналитический метод	0.50	-
776	720725.31	2227313.15	Аналитический метод	0.50	-
782	724521.86	2229198.70	Аналитический метод	0.50	-

2. Сведения о характерных точках границ объекта					
Обозначение характерных точек границ	Координаты, м		Метод определения координат характерной точки	Средняя квадратическая погрешность положения характерной точки (Mt), м	Описание обозначения точки на местности (при наличии)
	X	Y			
1	2	3	4	5	6
783	724523.19	2229196.02	Аналитический метод	0.50	-
784	724520.51	2229194.68	Аналитический метод	0.50	-
785	724519.18	2229197.36	Аналитический метод	0.50	-
782	724521.86	2229198.70	Аналитический метод	0.50	-
786	728767.82	2231309.01	Аналитический метод	0.50	-
787	728769.15	2231306.33	Аналитический метод	0.50	-
788	728766.48	2231304.99	Аналитический метод	0.50	-
789	728765.14	2231307.67	Аналитический метод	0.50	-
786	728767.82	2231309.01	Аналитический метод	0.50	-
790	736831.23	2234800.77	Аналитический метод	0.50	-
791	736834.18	2234800.26	Аналитический метод	0.50	-
792	736833.67	2234797.31	Аналитический метод	0.50	-
793	736830.73	2234797.82	Аналитический метод	0.50	-
790	736831.23	2234800.77	Аналитический метод	0.50	-
794	725385.55	2229628.74	Аналитический метод	0.50	-
795	725386.89	2229626.07	Аналитический метод	0.50	-
796	725384.21	2229624.74	Аналитический метод	0.50	-
797	725382.87	2229627.41	Аналитический метод	0.50	-
794	725385.55	2229628.74	Аналитический метод	0.50	-
798	720973.15	2227436.09	Аналитический метод	0.50	-
799	720974.49	2227433.42	Аналитический метод	0.50	-
800	720971.81	2227432.08	Аналитический метод	0.50	-
801	720970.47	2227434.76	Аналитический метод	0.50	-
798	720973.15	2227436.09	Аналитический метод	0.50	-
802	724200.85	2229039.40	Аналитический метод	0.50	-


2. Сведения о характерных точках границ объекта					
Обозначение характерных точек границ	Координаты, м		Метод определения координат характерной точки	Средняя квадратическая погрешность положения характерной точки (Mt), м	Описание обозначения точки на местности (при наличии)
	X	Y			
1	2	3	4	5	6
803	724202.19	2229036.73	Аналитический метод	0.50	-
804	724199.51	2229035.38	Аналитический метод	0.50	-
805	724198.18	2229038.06	Аналитический метод	0.50	-
802	724200.85	2229039.40	Аналитический метод	0.50	-
806	717629.84	2225775.95	Аналитический метод	0.50	-
807	717631.18	2225773.27	Аналитический метод	0.50	-
808	717628.51	2225771.93	Аналитический метод	0.50	-
809	717627.17	2225774.61	Аналитический метод	0.50	-
806	717629.84	2225775.95	Аналитический метод	0.50	-
810	738852.33	2234452.82	Аналитический метод	0.50	-
811	738855.28	2234452.31	Аналитический метод	0.50	-
812	738854.77	2234449.36	Аналитический метод	0.50	-
813	738851.82	2234449.87	Аналитический метод	0.50	-
810	738852.33	2234452.82	Аналитический метод	0.50	-
814	715341.80	2224749.39	Аналитический метод	0.50	-
815	715343.33	2224746.81	Аналитический метод	0.50	-
816	715340.74	2224745.29	Аналитический метод	0.50	-
817	715339.23	2224747.87	Аналитический метод	0.50	-
814	715341.80	2224749.39	Аналитический метод	0.50	-
818	738932.95	2234438.83	Аналитический метод	0.50	-
819	738935.89	2234438.30	Аналитический метод	0.50	-
820	738935.36	2234435.35	Аналитический метод	0.50	-
821	738932.42	2234435.88	Аналитический метод	0.50	-
818	738932.95	2234438.83	Аналитический метод	0.50	-
822	719986.30	2226945.34	Аналитический метод	0.50	-

2. Сведения о характерных точках границ объекта					
Обозначение характерных точек границ	Координаты, м		Метод определения координат характерной точки	Средняя квадратическая погрешность положения характерной точки (Mt), м	Описание обозначения точки на местности (при наличии)
	X	Y			
1	2	3	4	5	6
823	719987.64	2226942.67	Аналитический метод	0.50	-
824	719984.96	2226941.34	Аналитический метод	0.50	-
825	719983.63	2226944.01	Аналитический метод	0.50	-
822	719986.30	2226945.34	Аналитический метод	0.50	-
826	714934.12	2224014.94	Аналитический метод	0.50	-
827	714934.26	2224012.93	Аналитический метод	0.50	-
828	714932.25	2224012.80	Аналитический метод	0.50	-
829	714932.12	2224014.80	Аналитический метод	0.50	-
826	714934.12	2224014.94	Аналитический метод	0.50	-
830	715146.23	2223937.66	Аналитический метод	0.50	-
831	715148.18	2223937.19	Аналитический метод	0.50	-
832	715147.73	2223935.25	Аналитический метод	0.50	-
833	715145.78	2223935.69	Аналитический метод	0.50	-
830	715146.23	2223937.66	Аналитический метод	0.50	-
834	714927.72	2224014.92	Аналитический метод	0.50	-
835	714927.85	2224012.92	Аналитический метод	0.50	-
836	714925.84	2224012.80	Аналитический метод	0.50	-
837	714925.72	2224014.79	Аналитический метод	0.50	-
834	714927.72	2224014.92	Аналитический метод	0.50	-
838	715032.73	2223964.39	Аналитический метод	0.50	-
839	715034.68	2223963.94	Аналитический метод	0.50	-
840	715034.23	2223961.99	Аналитический метод	0.50	-
841	715032.28	2223962.44	Аналитический метод	0.50	-
838	715032.73	2223964.39	Аналитический метод	0.50	-
842	714927.08	2224193.38	Аналитический метод	0.50	-

2. Сведения о характерных точках границ объекта					
Обозначение характерных точек границ	Координаты, м		Метод определения координат характерной точки	Средняя квадратическая погрешность положения характерной точки (Mt), м	Описание обозначения точки на местности (при наличии)
	X	Y			
1	2	3	4	5	6
843	714929.07	2224193.33	Аналитический метод	0.50	-
844	714929.03	2224191.33	Аналитический метод	0.50	-
845	714927.03	2224191.37	Аналитический метод	0.50	-
842	714927.08	2224193.38	Аналитический метод	0.50	-
846	714931.07	2224351.42	Аналитический метод	0.50	-
847	714933.07	2224351.38	Аналитический метод	0.50	-
848	714933.03	2224349.39	Аналитический метод	0.50	-
849	714931.03	2224349.42	Аналитический метод	0.50	-
846	714931.07	2224351.42	Аналитический метод	0.50	-
850	738717.75	2234083.66	Аналитический метод	0.50	-
851	738719.23	2234082.32	Аналитический метод	0.50	-
852	738717.89	2234080.84	Аналитический метод	0.50	-
853	738716.41	2234082.18	Аналитический метод	0.50	-
850	738717.75	2234083.66	Аналитический метод	0.50	-
854	738584.90	2233935.91	Аналитический метод	0.50	-
855	738586.38	2233934.57	Аналитический метод	0.50	-
856	738585.04	2233933.10	Аналитический метод	0.50	-
857	738583.56	2233934.43	Аналитический метод	0.50	-
854	738584.90	2233935.91	Аналитический метод	0.50	-
3. Сведения о характерных точках части (частей) границы объекта					
Обозначение характерных точек части границы	Координаты, м		Метод определения координат характерной точки	Средняя квадратическая погрешность положения характерной точки (Mt), м	Описание обозначения точки на местности (при наличии)
	X	Y			
1	2	3	4	5	6
-	-	-	-	-	-

Раздел 3							
Сведения о местоположении измененных (уточненных) границ объекта							
1. Система координат -							
2. Сведения о характерных точках границ объекта							
Обозначение характерных точек границ	Существующие координаты, м		Измененные (уточненные) координаты, м		Метод определения координат характерной точки	Средняя квадратическая погрешность положения характерной точки (Mt), м	Описание обозначения точки на местности (при наличии)
	X	Y	X	Y			
1	2	3	4	5	6	7	8
-	-	-	-	-	-	-	
3. Сведения о характерных точках части (частей) границы объекта							
Обозначение характерных точек части границы	Существующие координаты, м		Измененные (уточненные) координаты, м		Метод определения координат характерной точки	Средняя квадратическая погрешность положения характерной точки (Mt), м	Описание обозначения точки на местности (при наличии)
	X	Y	X	Y			
1	2	3	4	5	6	7	8
-	-	-	-	-	-	-	

С
Ю

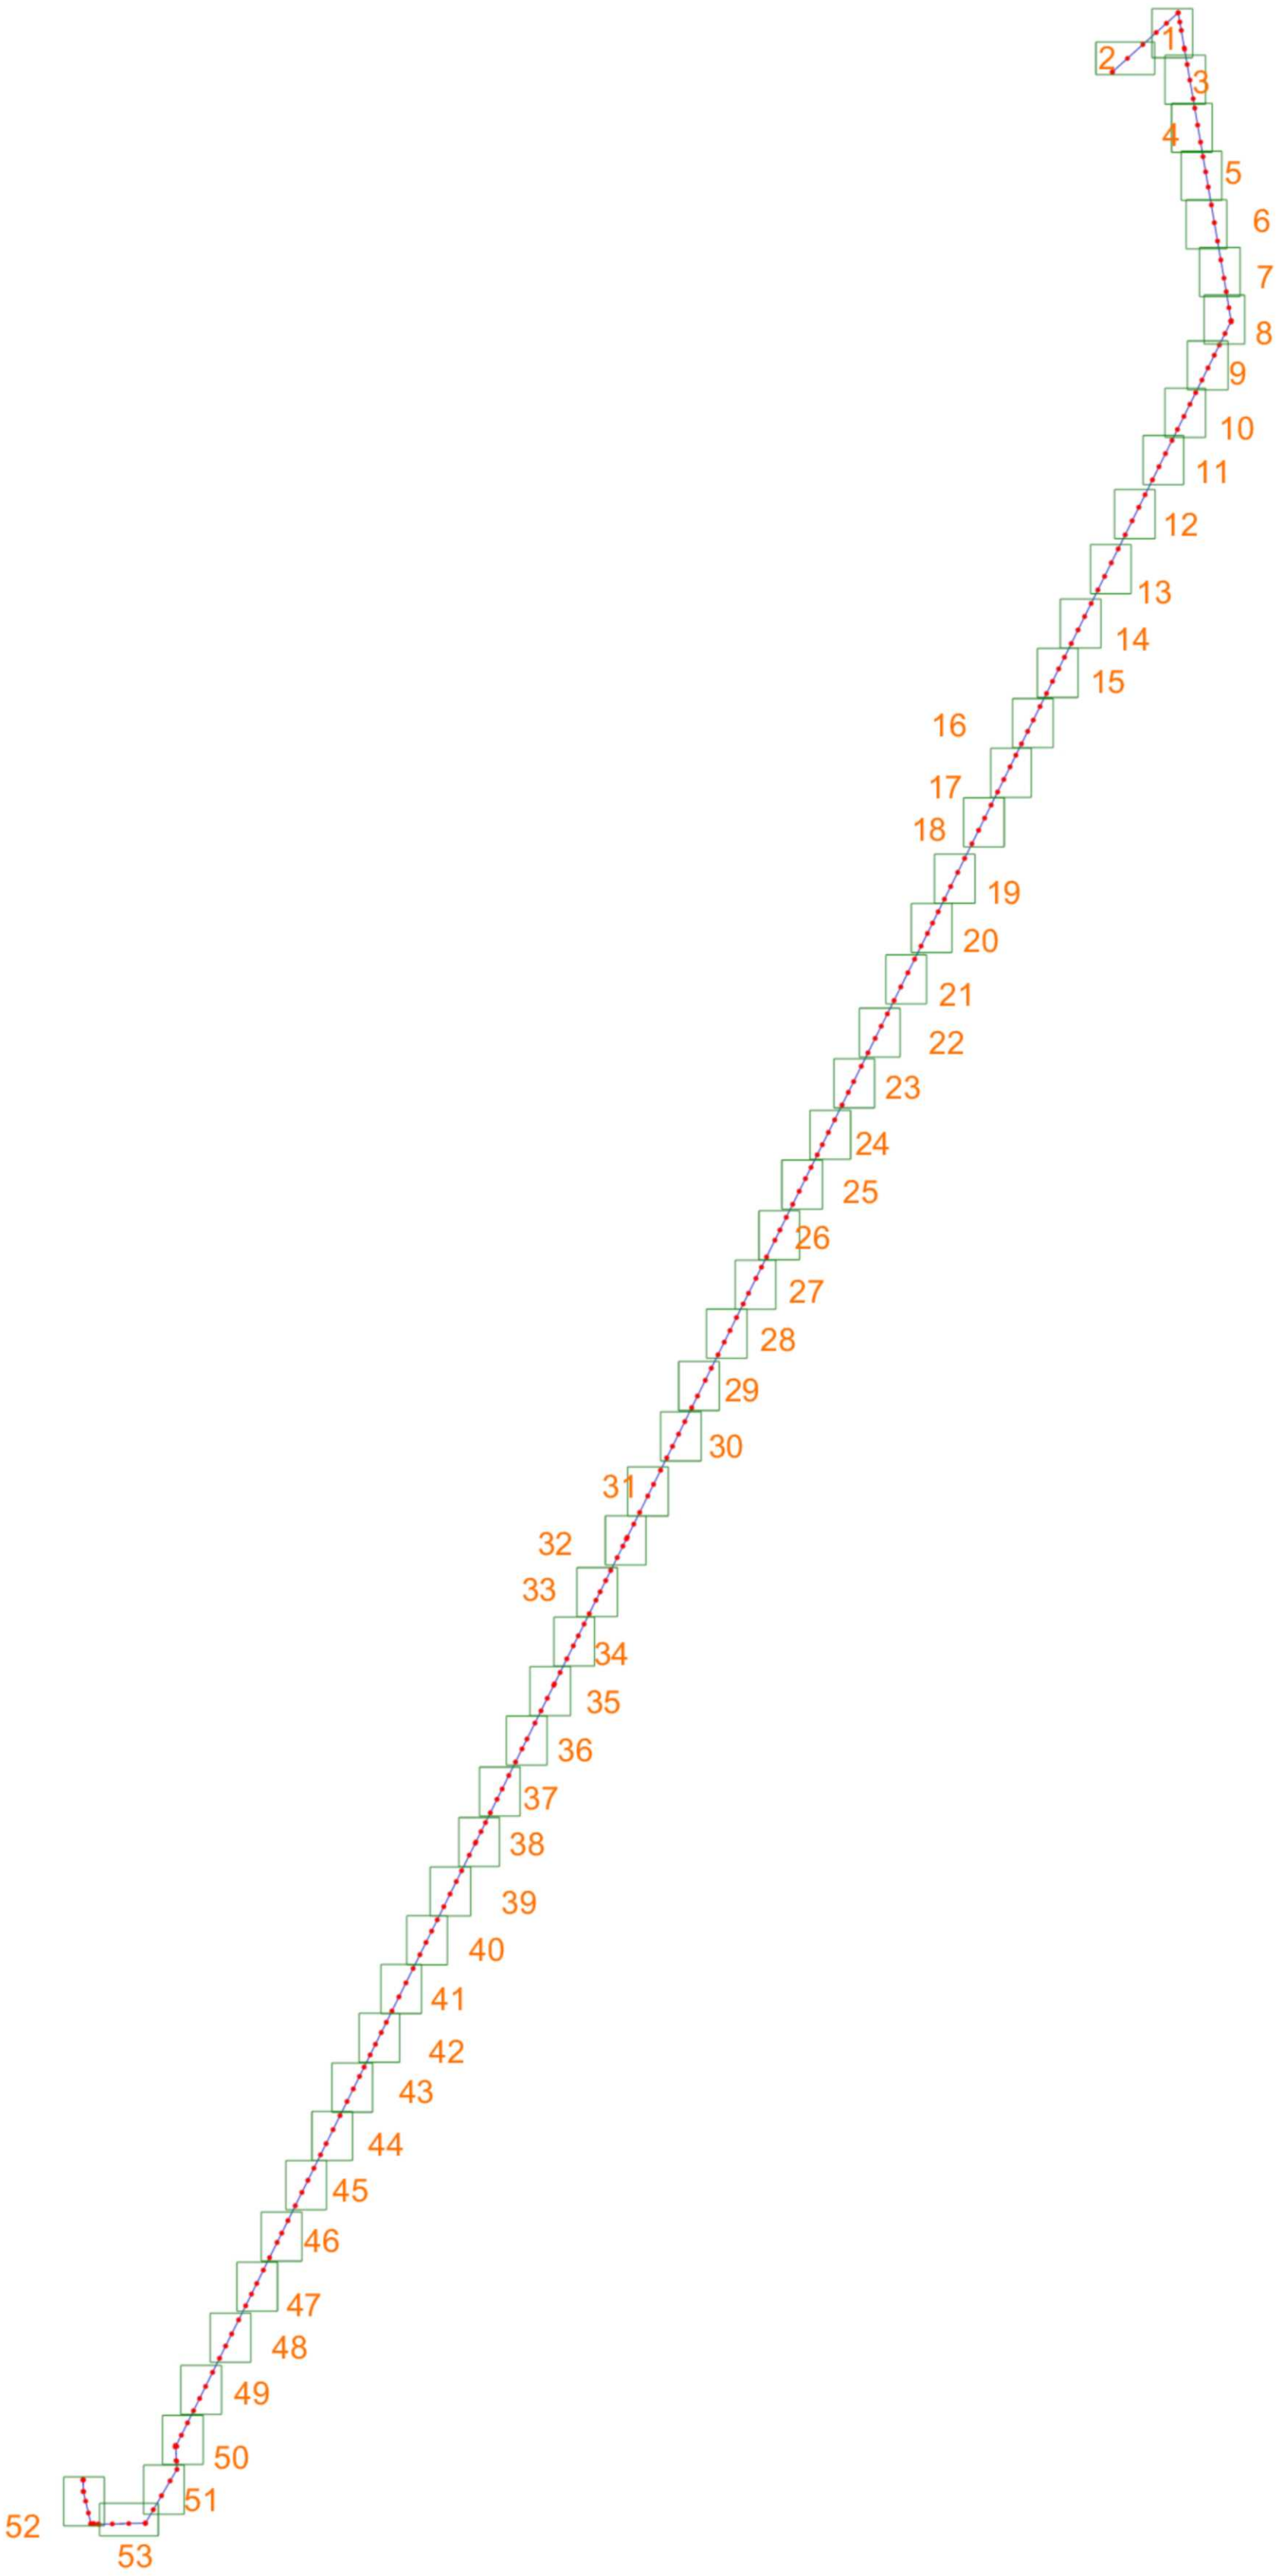

Масштаб 1:55000

Условные обозначения
— - Граница сооружения

— - Граница зоны с особыми условиями


I-выносной лист

Подпись



Место для оттиска печати (при наличии) лица, составившего описание местоположения границ объекта

Дата " 20 " августа 2022 г.

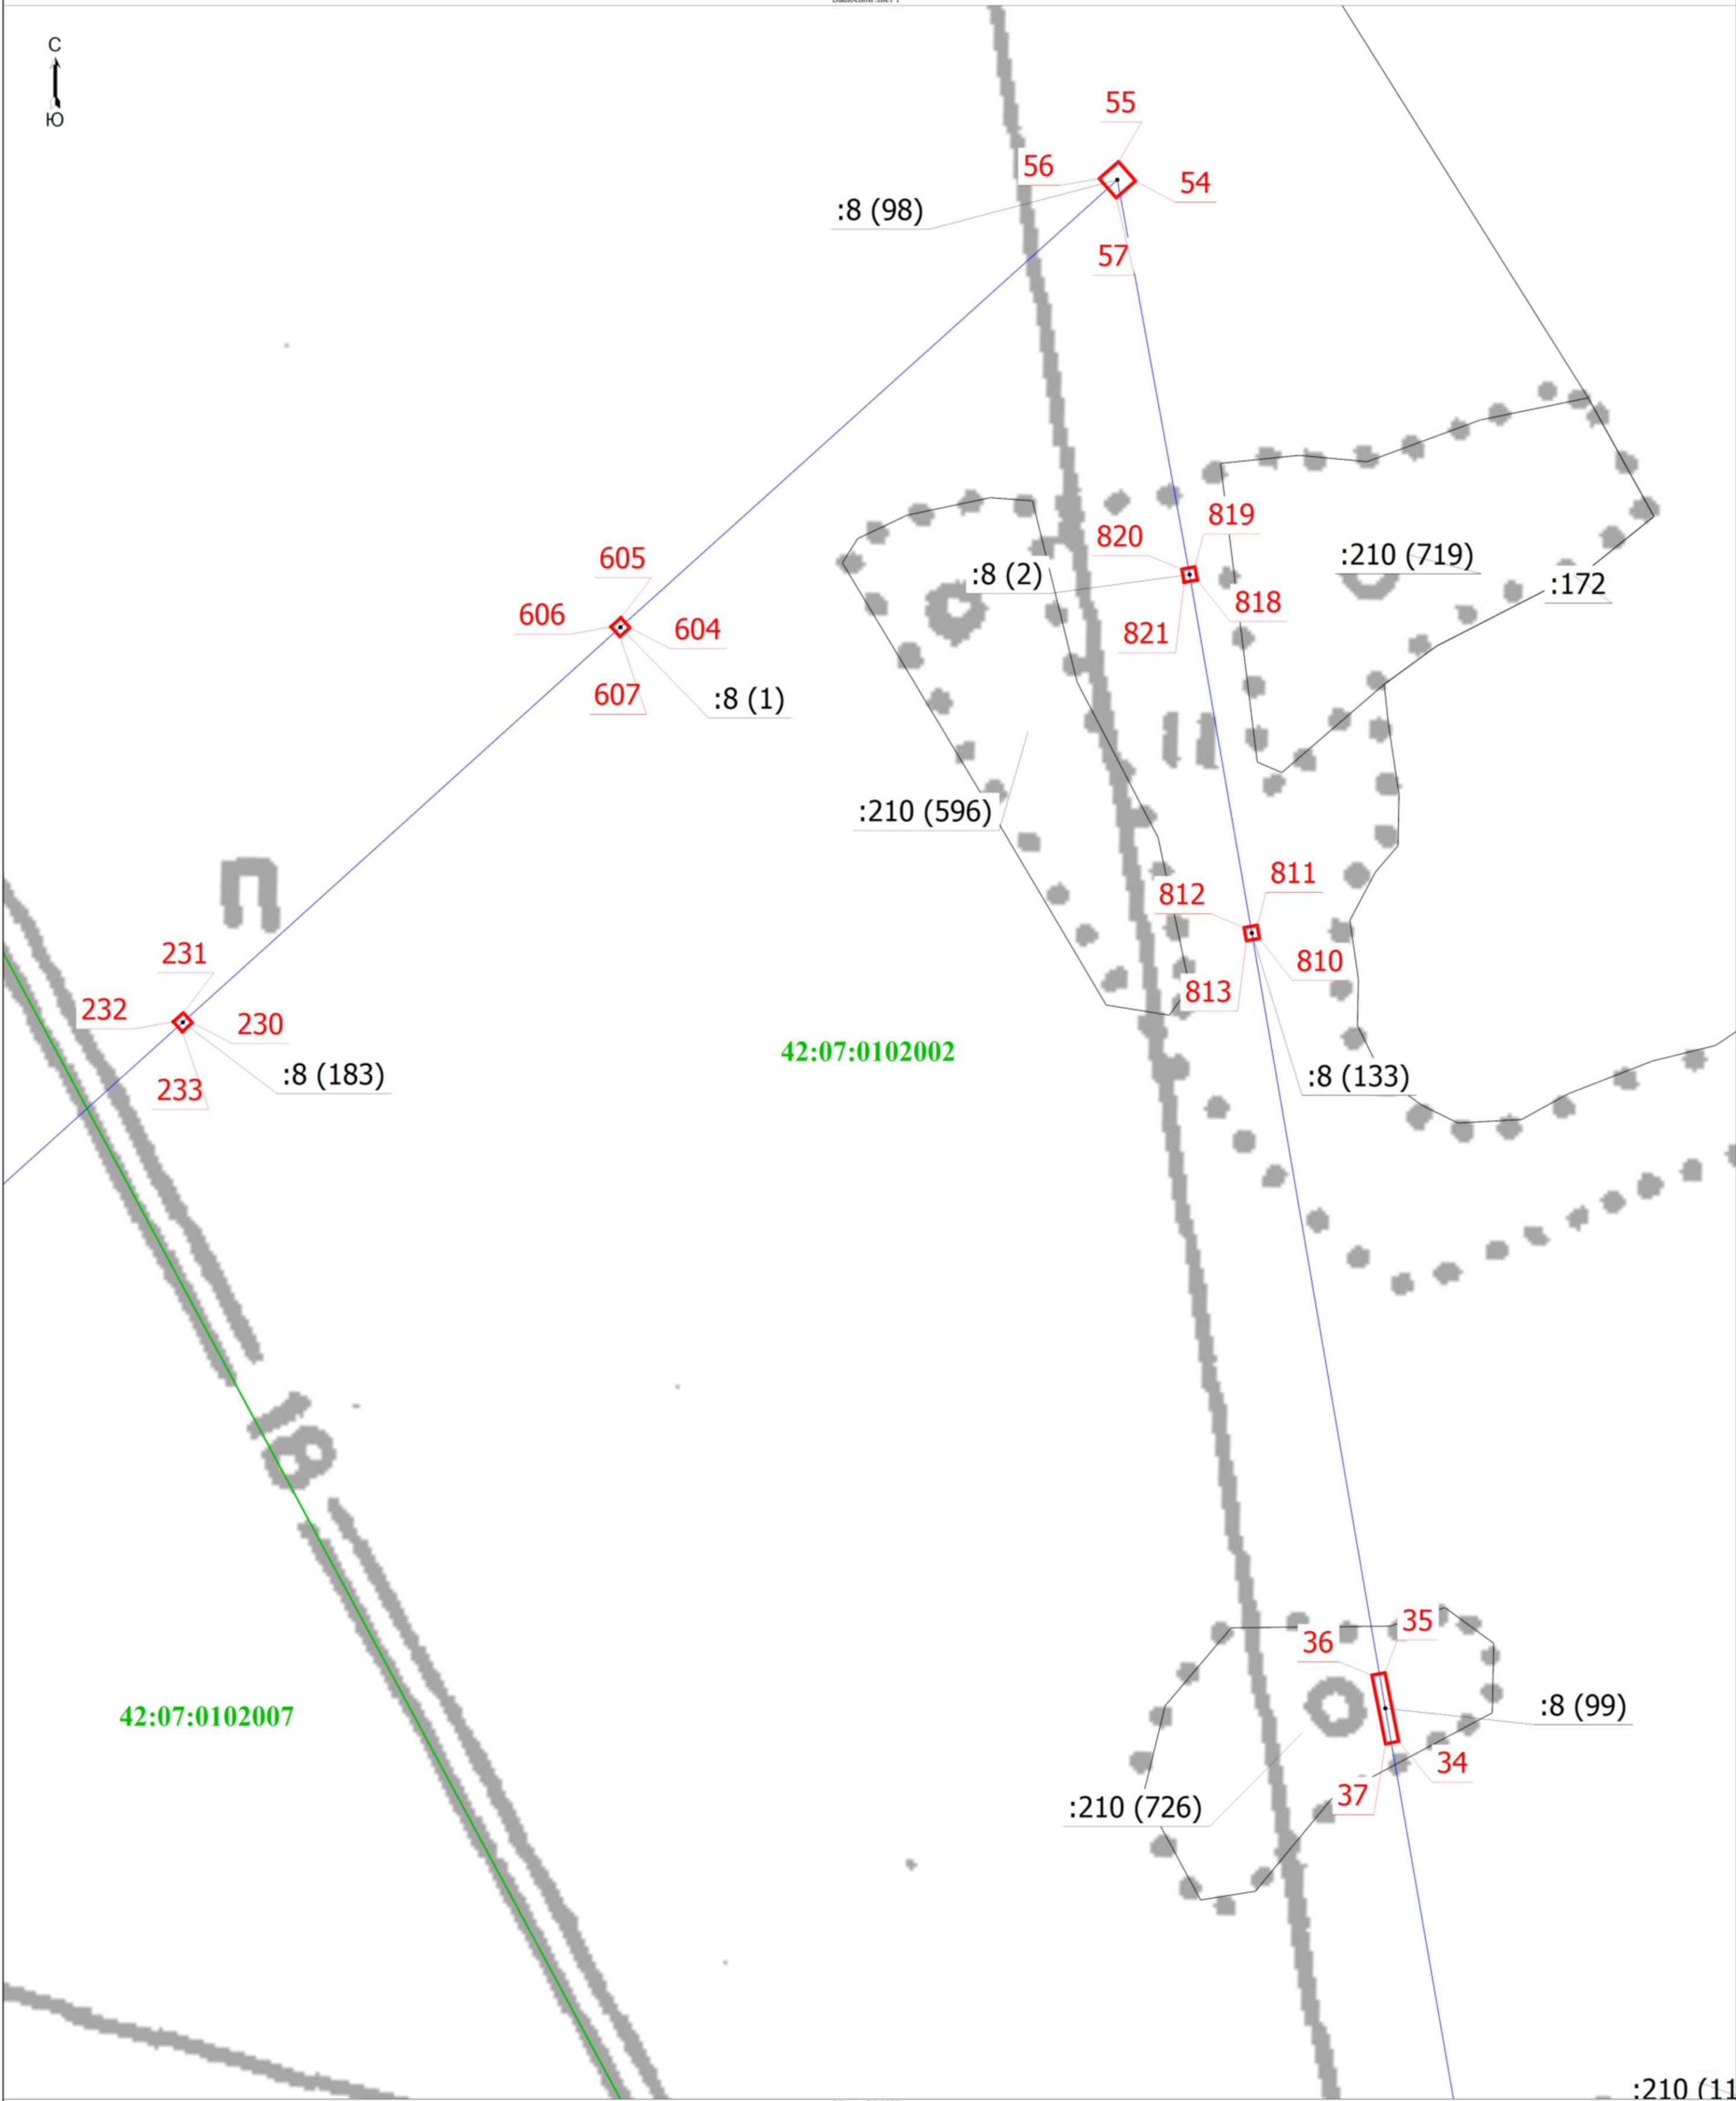

Масштаб 1:1000


Условные обозначения	- Граница сооружения	- Кадастровый номер земельного участка
1	- Граница зоны с особыми условиями	- Часть границ, сведения ЕГРН о которой позволяют однозначно определить ее положение на местности
:210 (116)	- Номер кадастрового квартала	- Характерная точка границ земельного участка, сведения о которой отсутствуют в ЕГРН, местоположение которой определено при кадастровых работах (новая характерная точка)
42:07:0102002		



Подпись _____

Дата "20" августа 2022 г.

Место для оттиска печати (при наличии) лица, составившего описание местоположения границ объекта

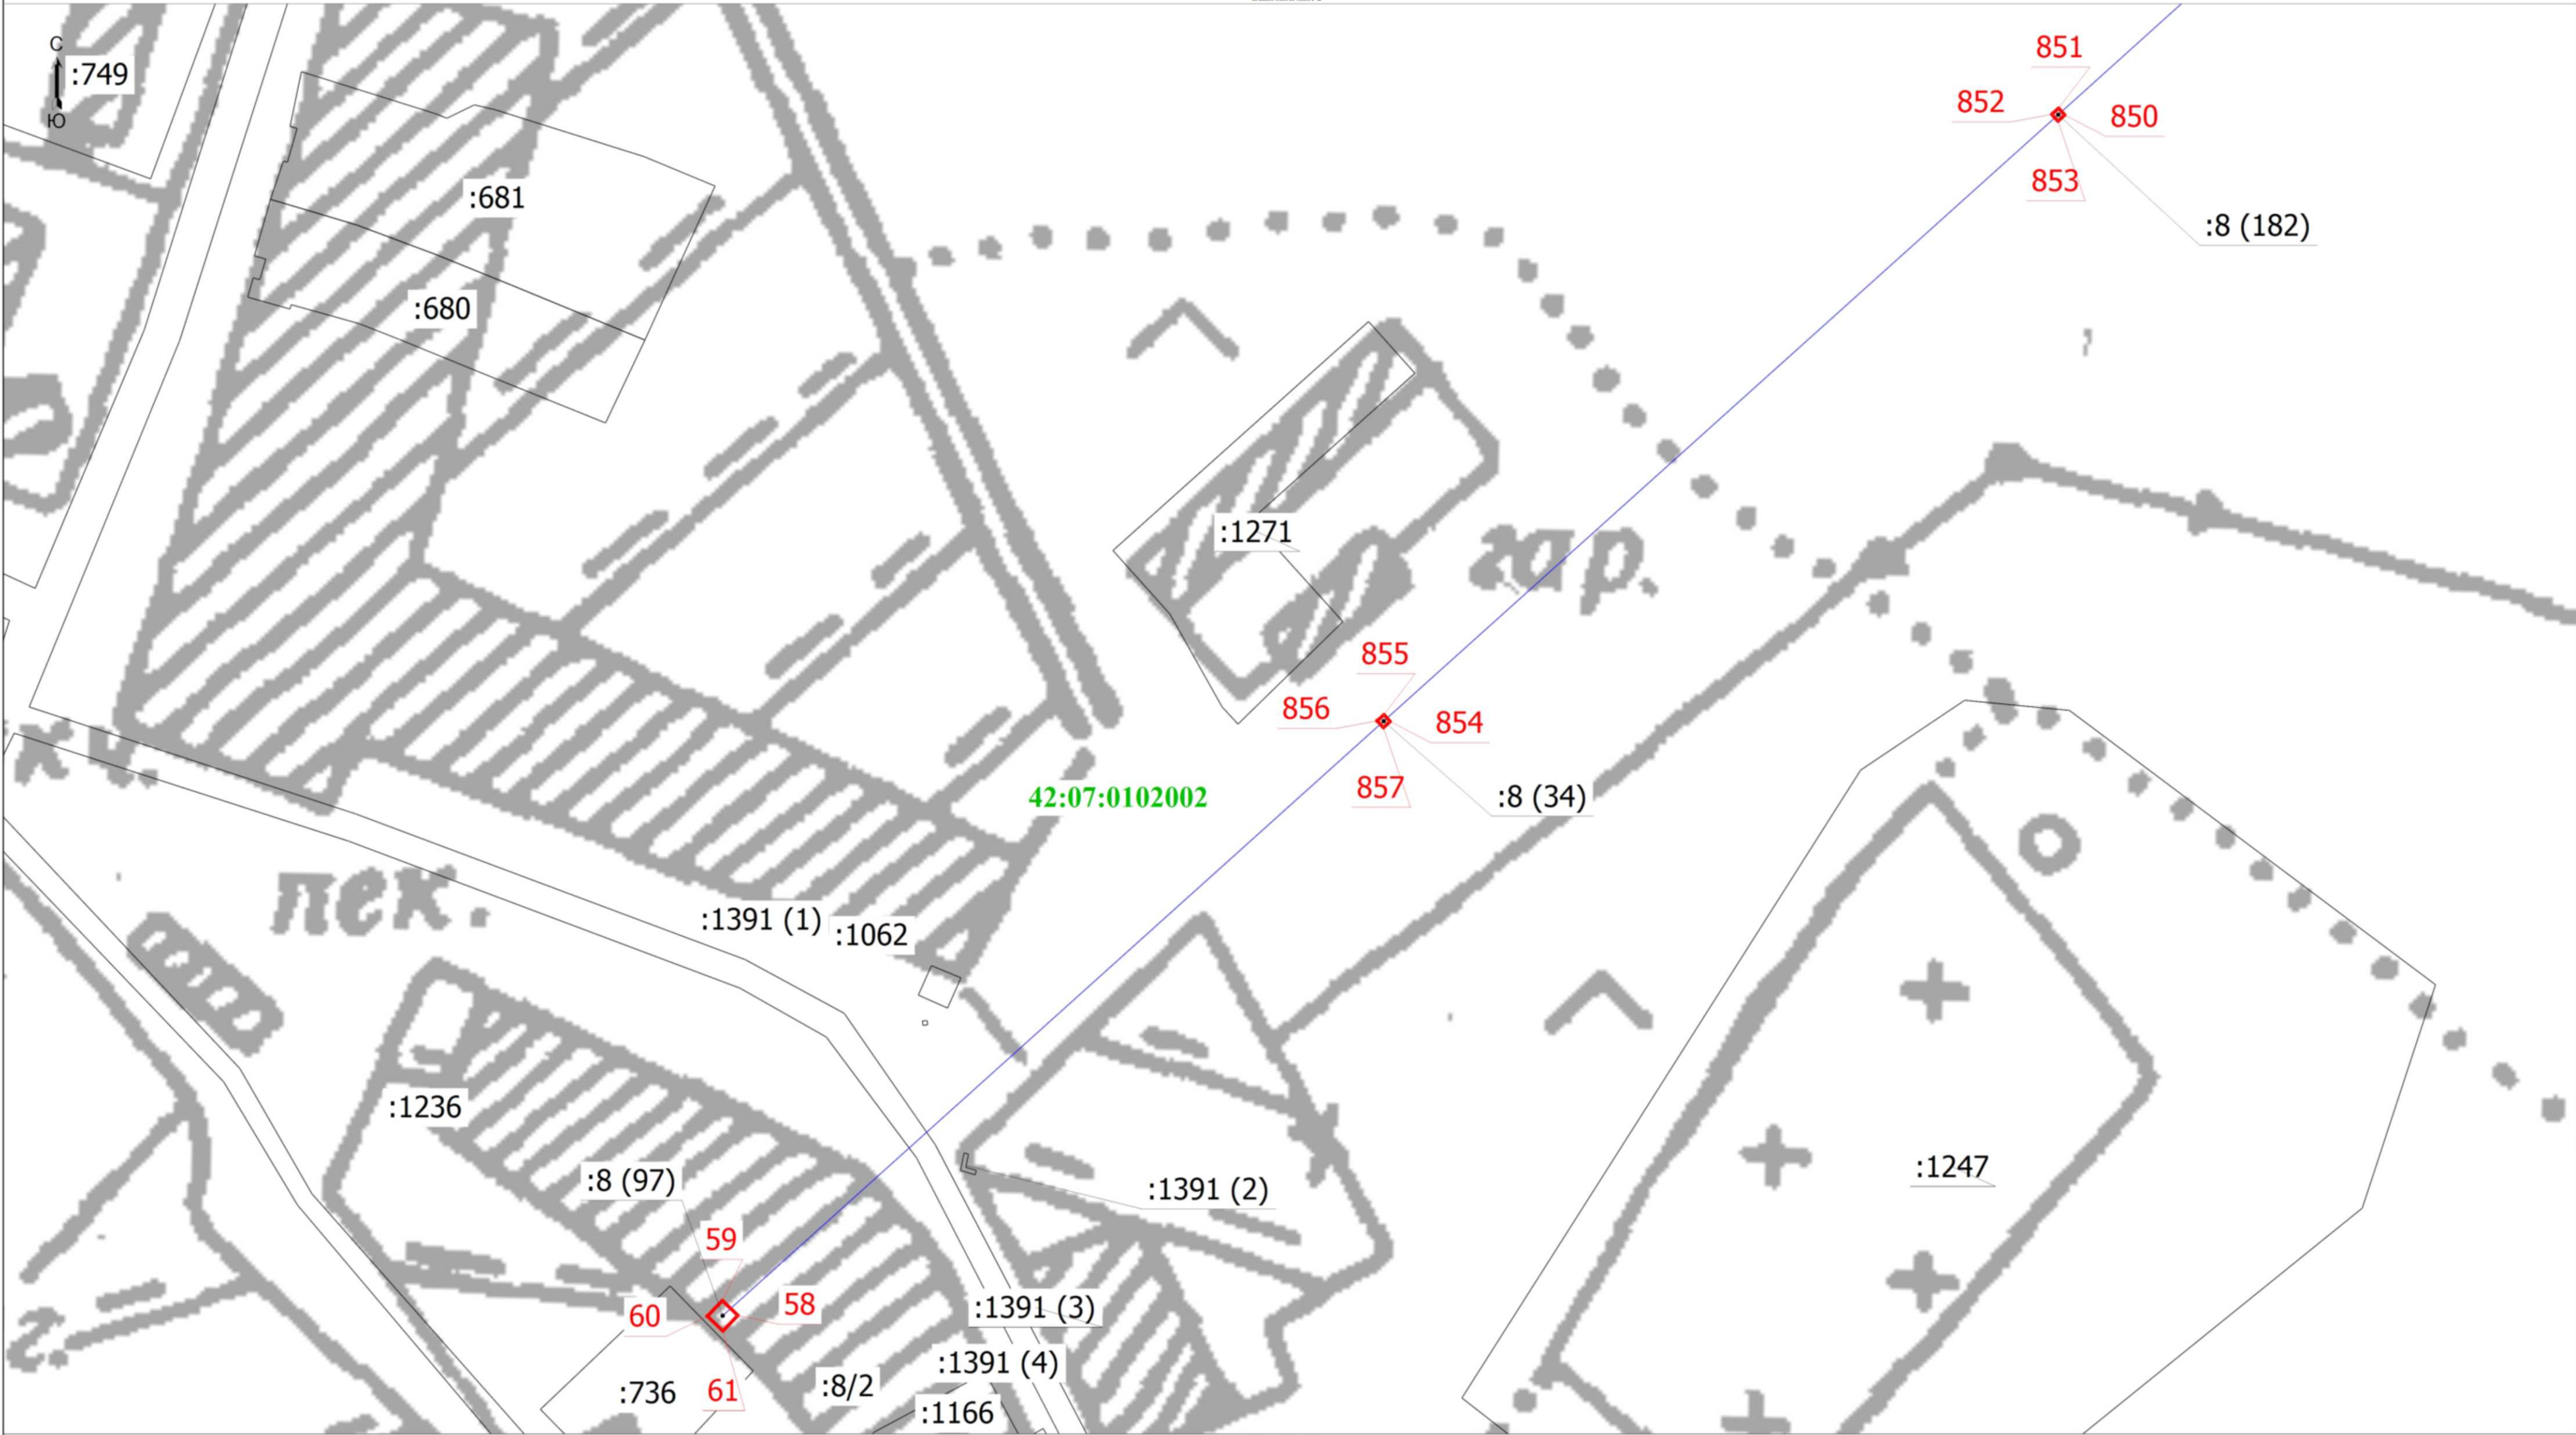

Условные обозначения

- 1 - Обозначение новой характерной точки
- :8/2 - Кадастровый номер части земельного участка
- - Часть границ земельного участка, с которой невозможно однозначно определить ее положение на местности
- - Характерный топологический объект участка, сведения о котором отсутствуют в ЕГРН, местоположение которой определено при кадастровых работах (новая характерная точка)

— Граница сооружения

— Обозначение контура земельного участка

— Граница кадастрового квартала

:1062 - Кадастровый номер земельного участка

— Граница зоны с особыми условиями

42:07:0102002 - Номер кадастрового квартала

Подпись

Вагилова
Ирина
Викторовна

Дата " 20 августа 2022 г.

Место для оттиска печати (при наличии) лица, составившего описание местоположения границ объекта

Выносной лист 3




:150 - Кадастровый номер земельного участка
42:07:0102002 - Граница зоны с особыми условиями
 - Номер кадастрового квартала



Место для оттиска печати (при наличии) лица, составившего описание местоположения границ объекта

Дата " 20 " августа 2022 г.

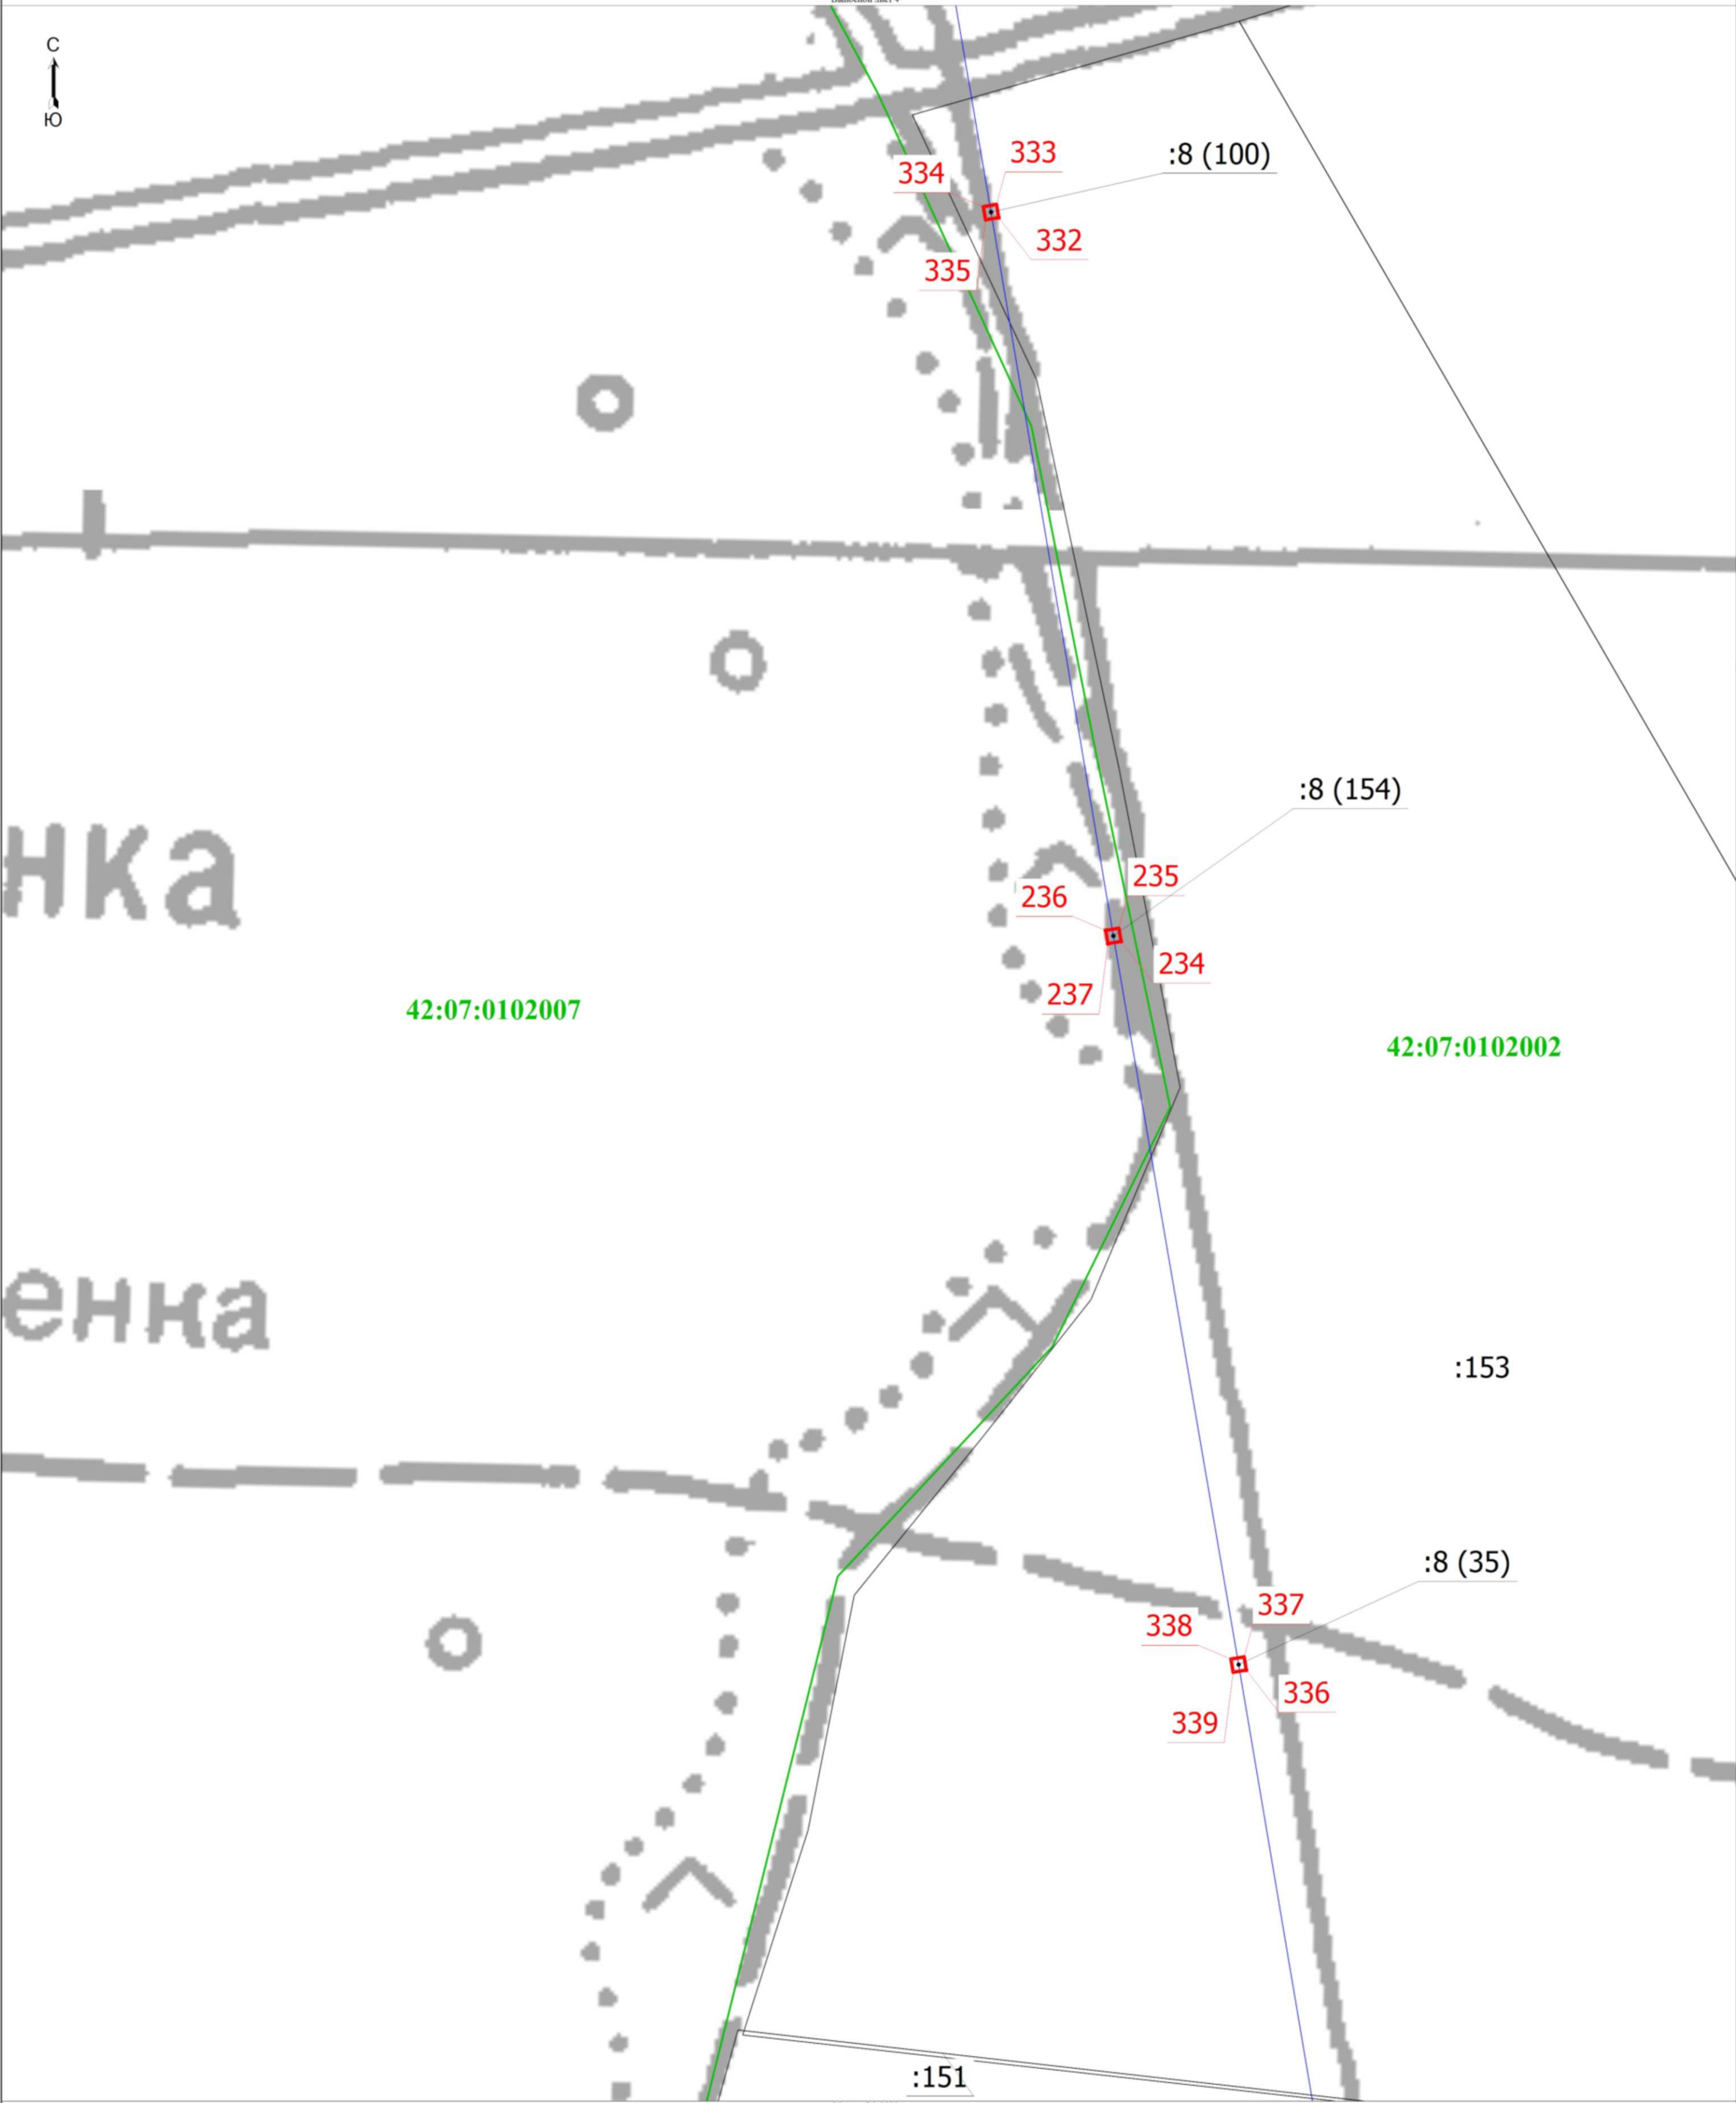


Масштаб 1:1000

- | | | | |
|----------------------|------------------------------------|------|---|
| Условные обозначения | - Граница сооружения | :151 | - Кадастровый номер земельного участка |
| 1 | - Граница зоны с особыми условиями | | - Часть границ, сведения ЕГРН о которой позволяют однозначно определить ее положение на местности |
| :8 (35) | - Номер кадастрового квартала | | - Характерная точка границ земельного участка, сведения о которой отсутствуют в ЕГРН, местоположение которой определено при кадастровых работах (новая характерная точка) |
| | | | |
| | | | |

Подпись

Место для оттиска печати (при наличии) лица, составившего описание местоположения границ объекта

Дата 20 августа 2022 г.

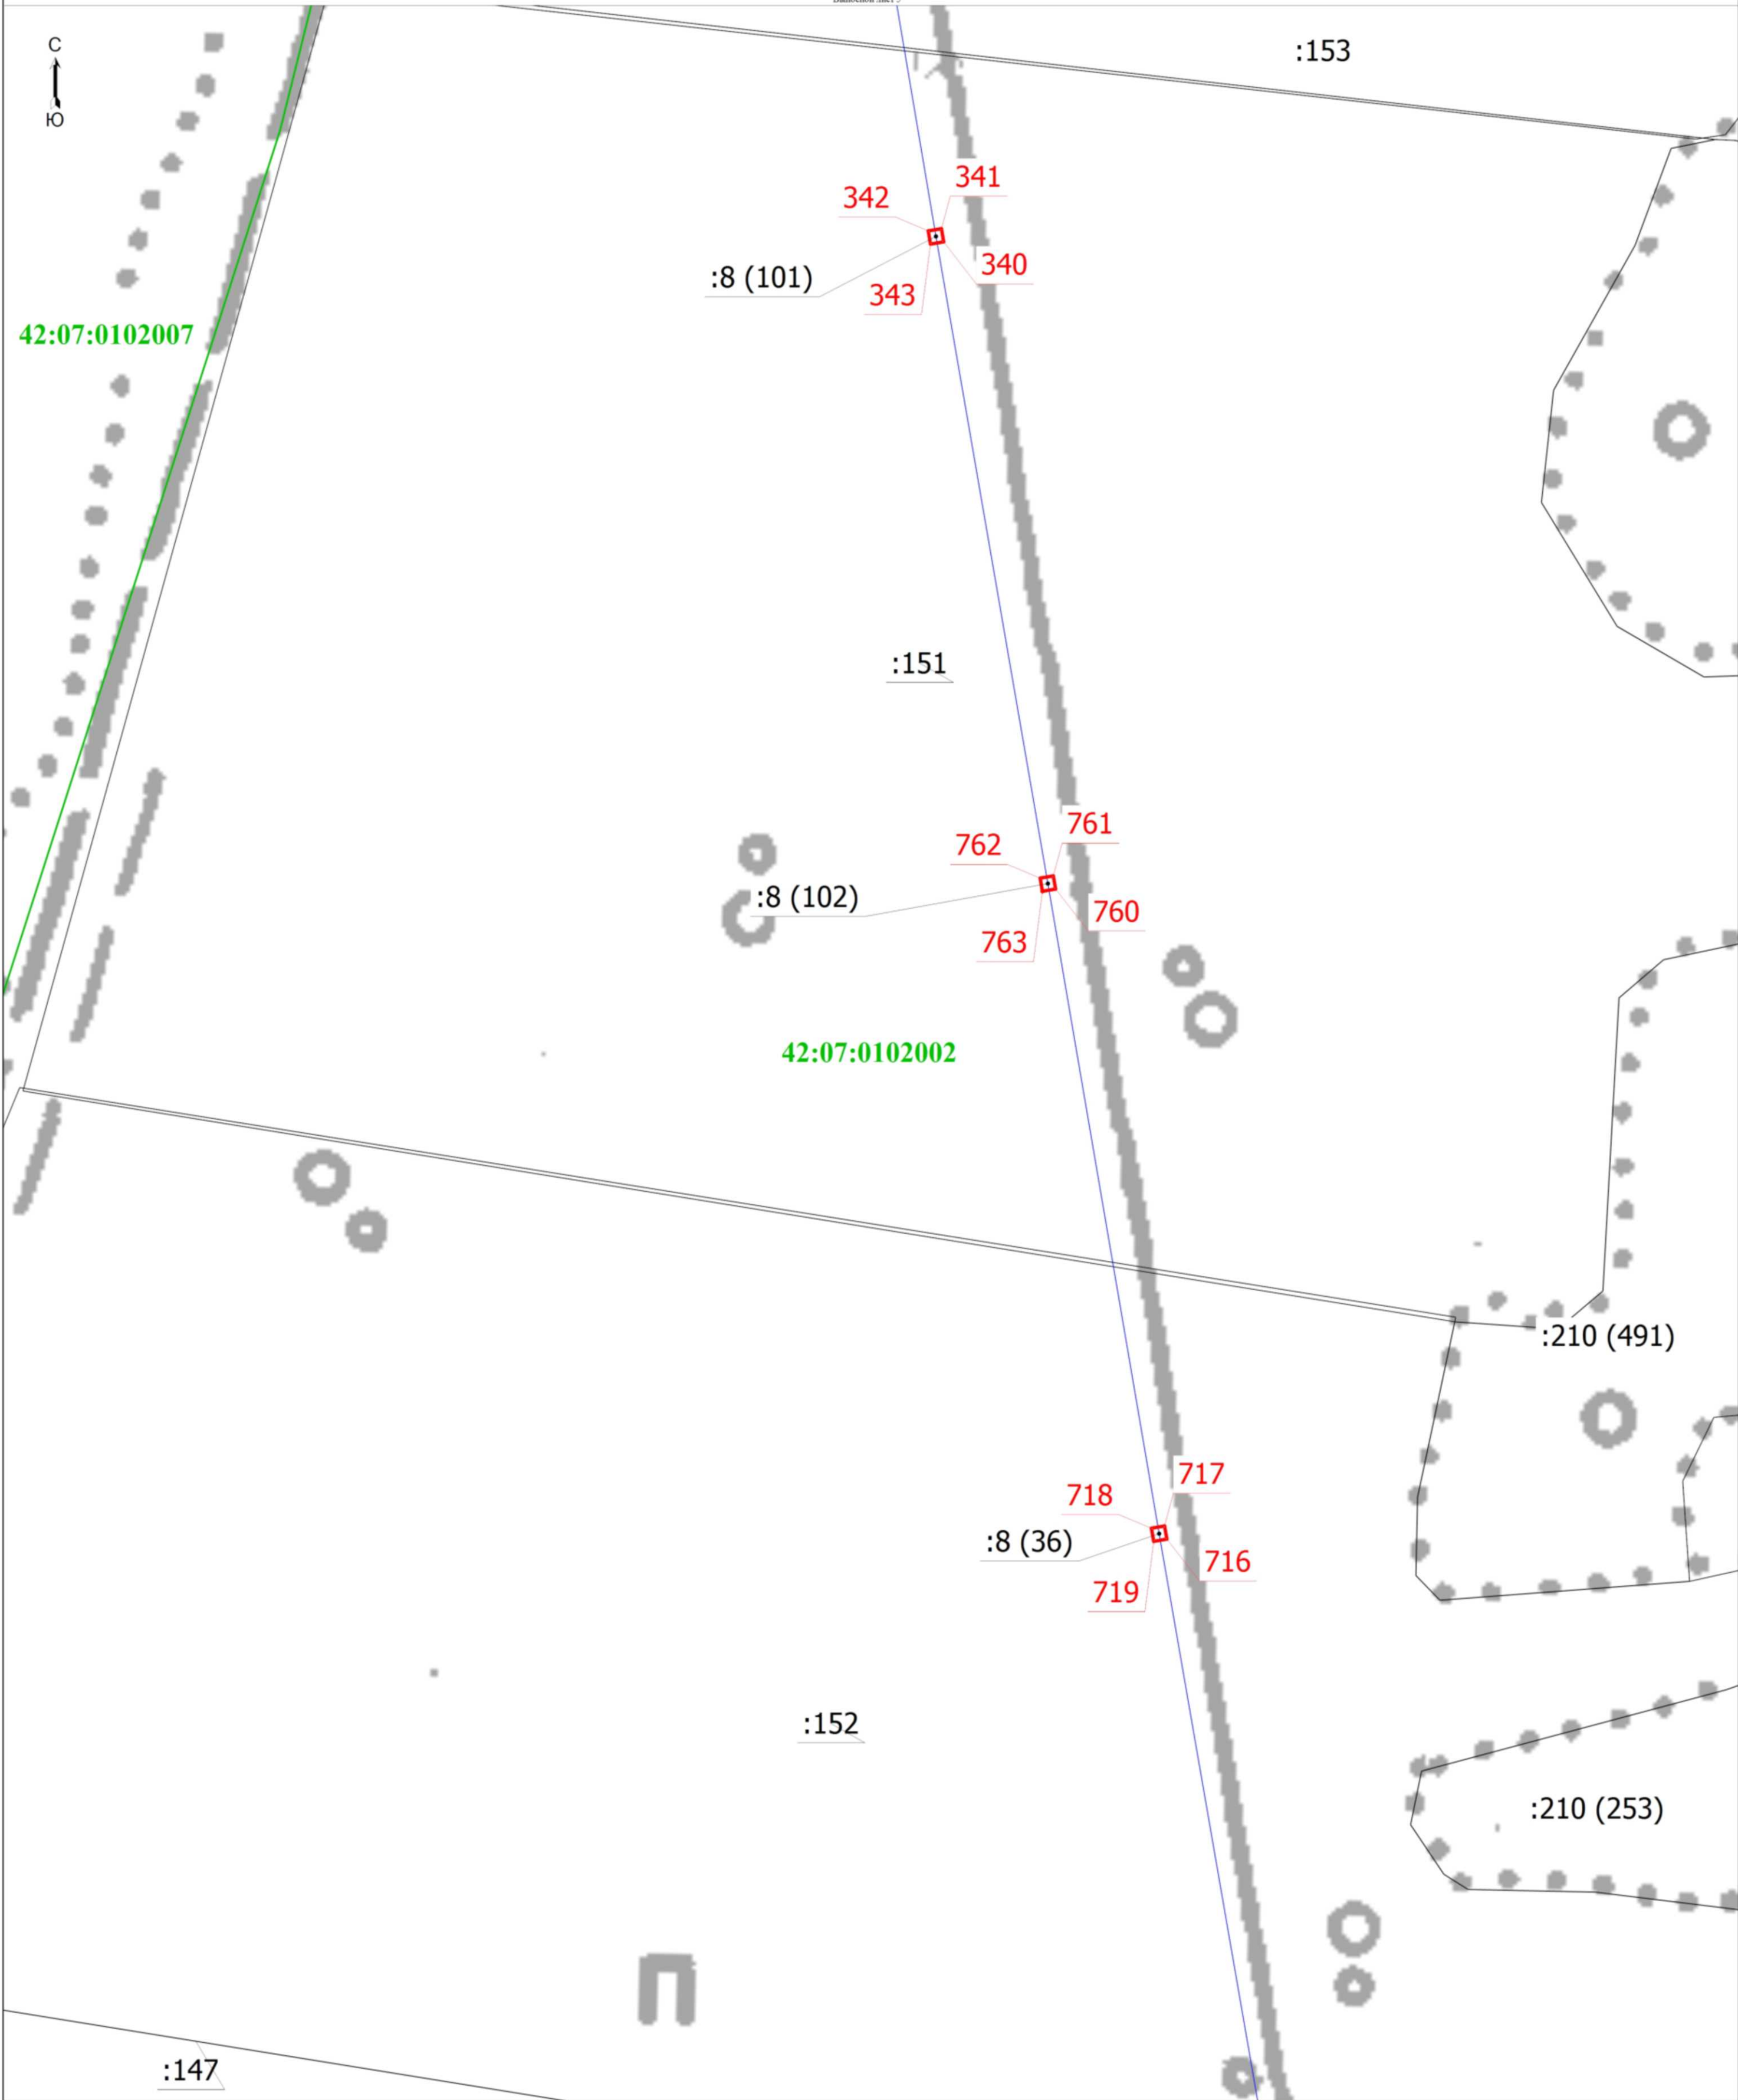

Масштаб 1:1000


Условные обозначения	- Граница сооружения	- Кадастровый номер земельного участка
1	- Граница зоны с особыми условиями	- Часть границ, сведения ЕГРН о которой позволяют однозначно определить ее положение на местности
:210 (253)	- Номер кадастрового квартала	- Характерная точка границ земельного участка, сведения о которой отсутствуют в ЕГРН, местоположение которой определено при кадастровых работах (новая характерная точка)
42:07:0102002		

Подпись _____

Место для оттиска печати (при наличии) лица, составившего описание местоположения границ объекта



Дата " 20 " августа 2022 г.

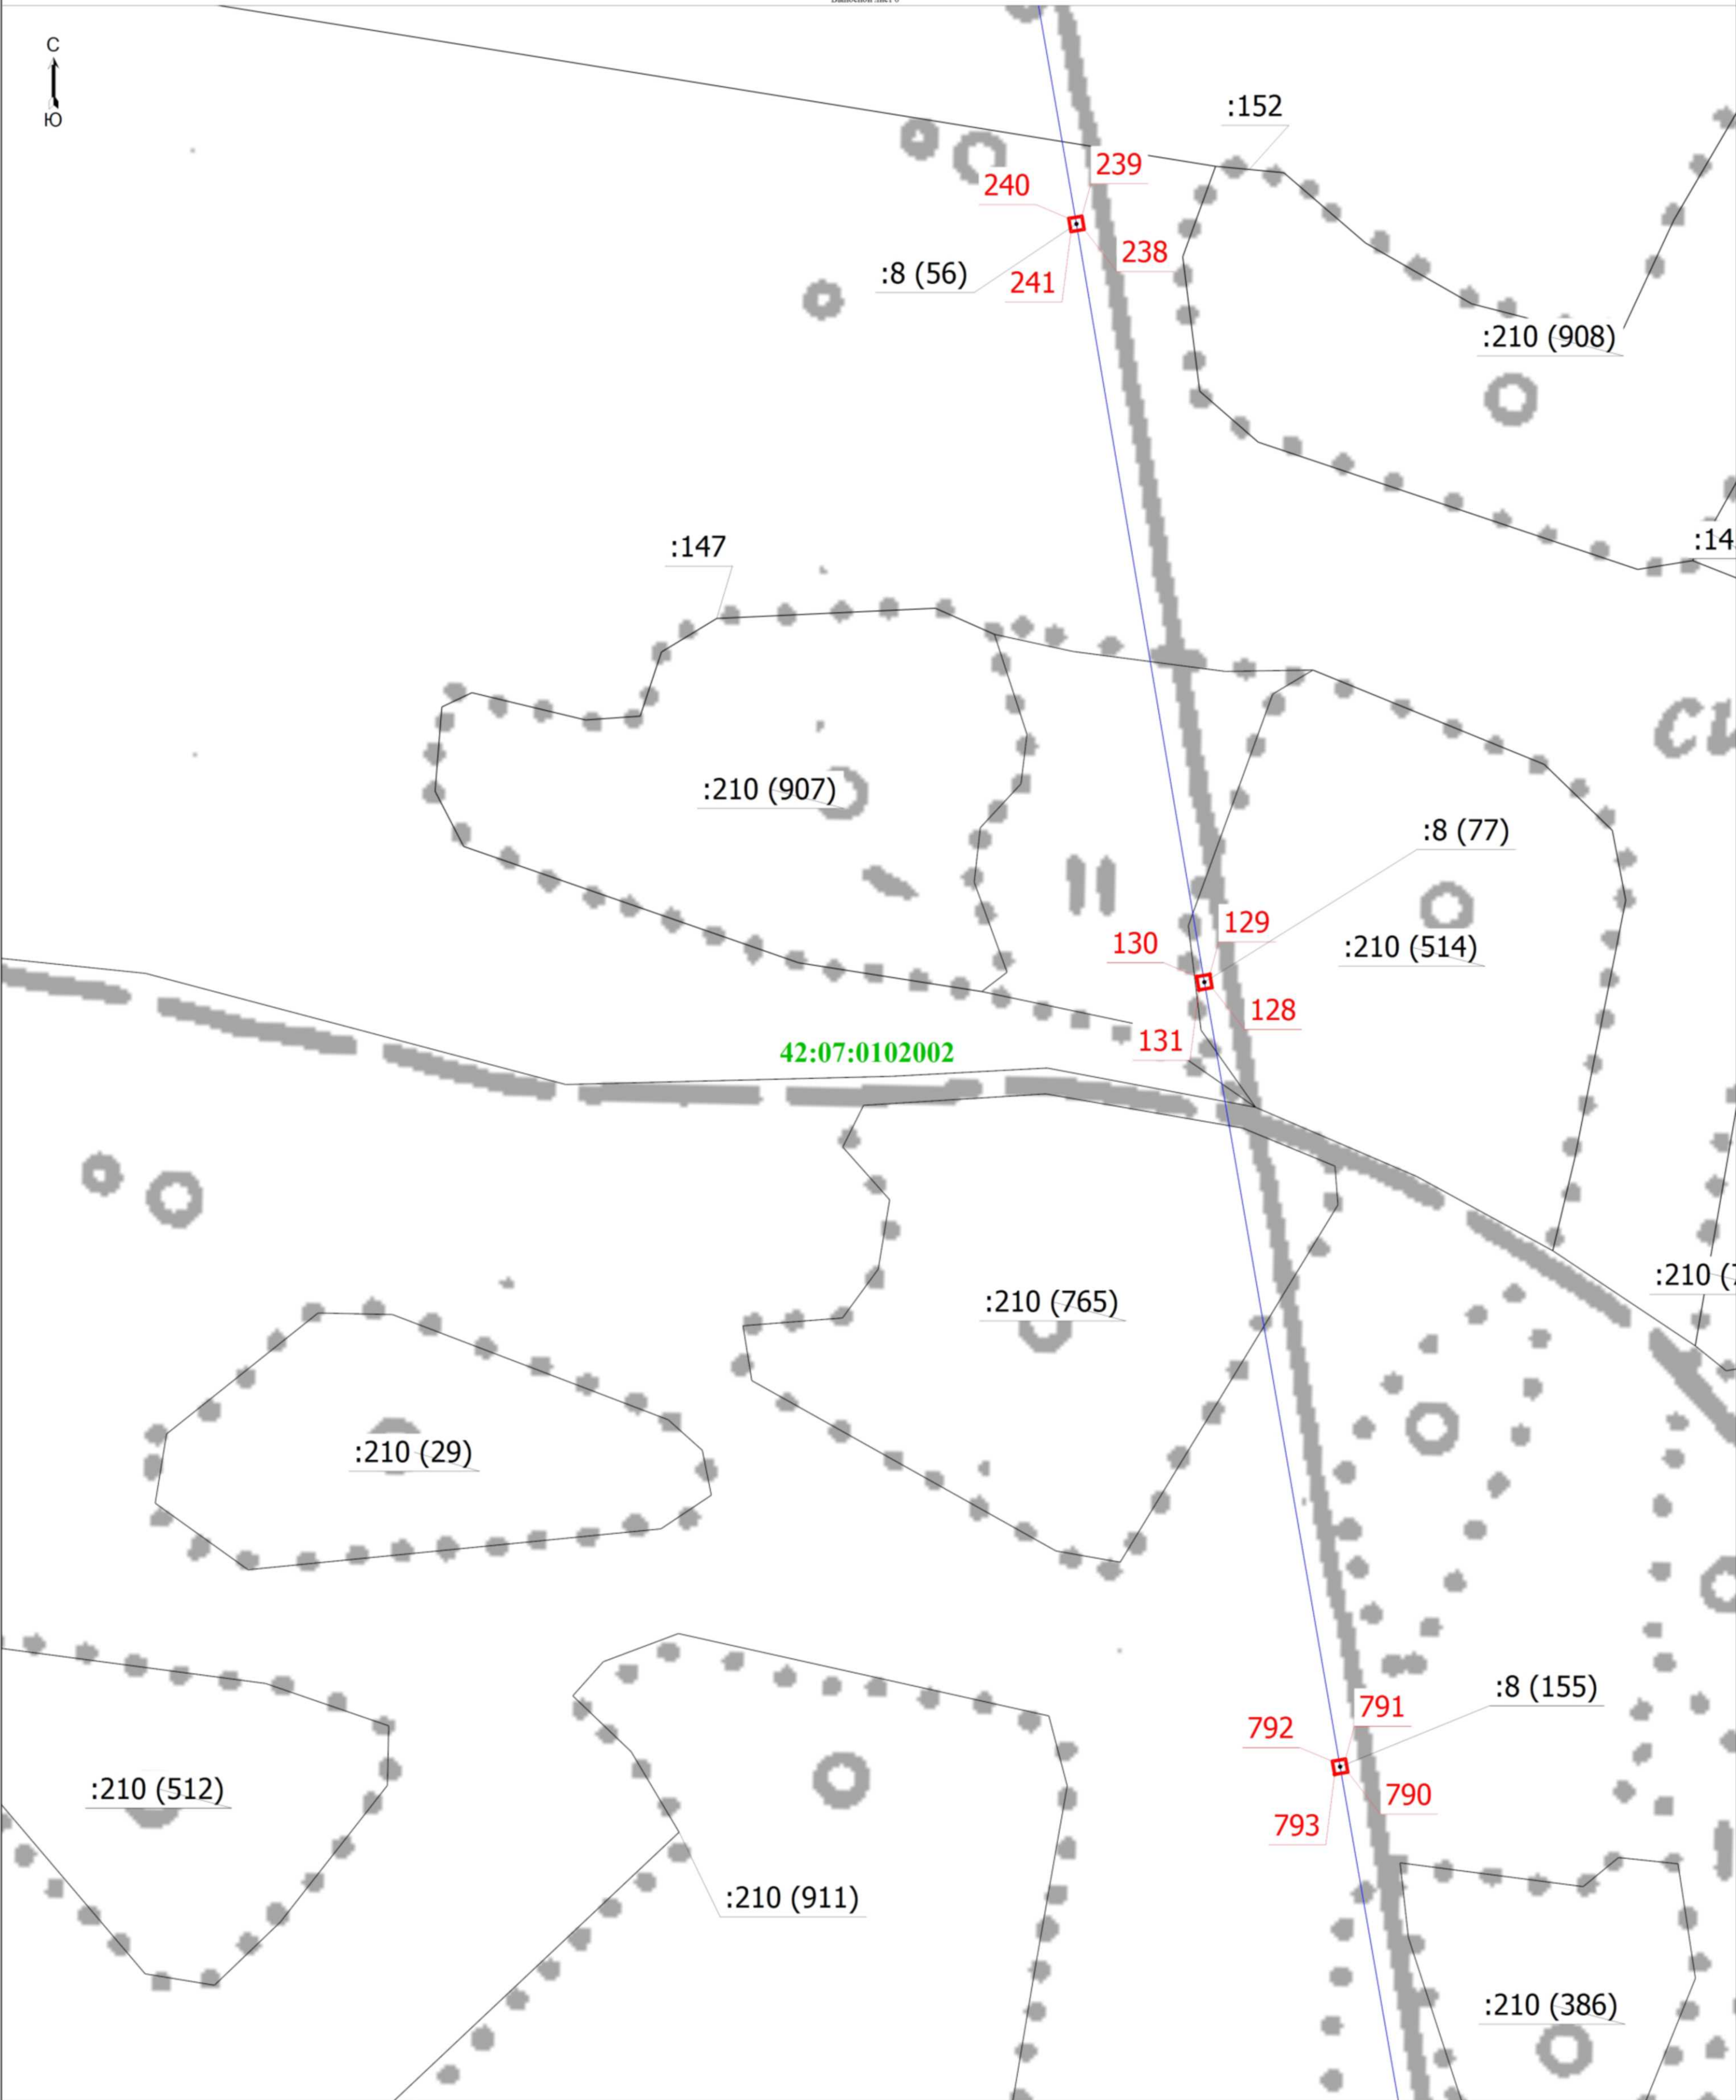

Масштаб 1:1000

- Условные обозначения

 - 1 - Обозначение новой характерной точки
 - :210 (29) - Обозначение контура земельного участка
 - - - - - Граница кадастрового квартала
- Граница сооружения
 - Граница зоны с особыми условиями
 - 42:07:0102002 - Номер кадастрового квартала
- :145 - Кадастровый номер земельного участка
 - Часть границ, сведения ЕГРН о которой позволяют однозначно определить ее положение на местности
 - Характерная точка границ земельного участка, сведения о которой отсутствуют в ЕГРН, местоположение которой определено при кадастровых работах (новая характерная точка)


Подпись _____

Место для оттиска печати (при наличии) лица, составившего описание местоположения границ объекта

Дата "20" "августа" 2022 г.

Схема расположения границ публичного сервитута

Выносной лист 7

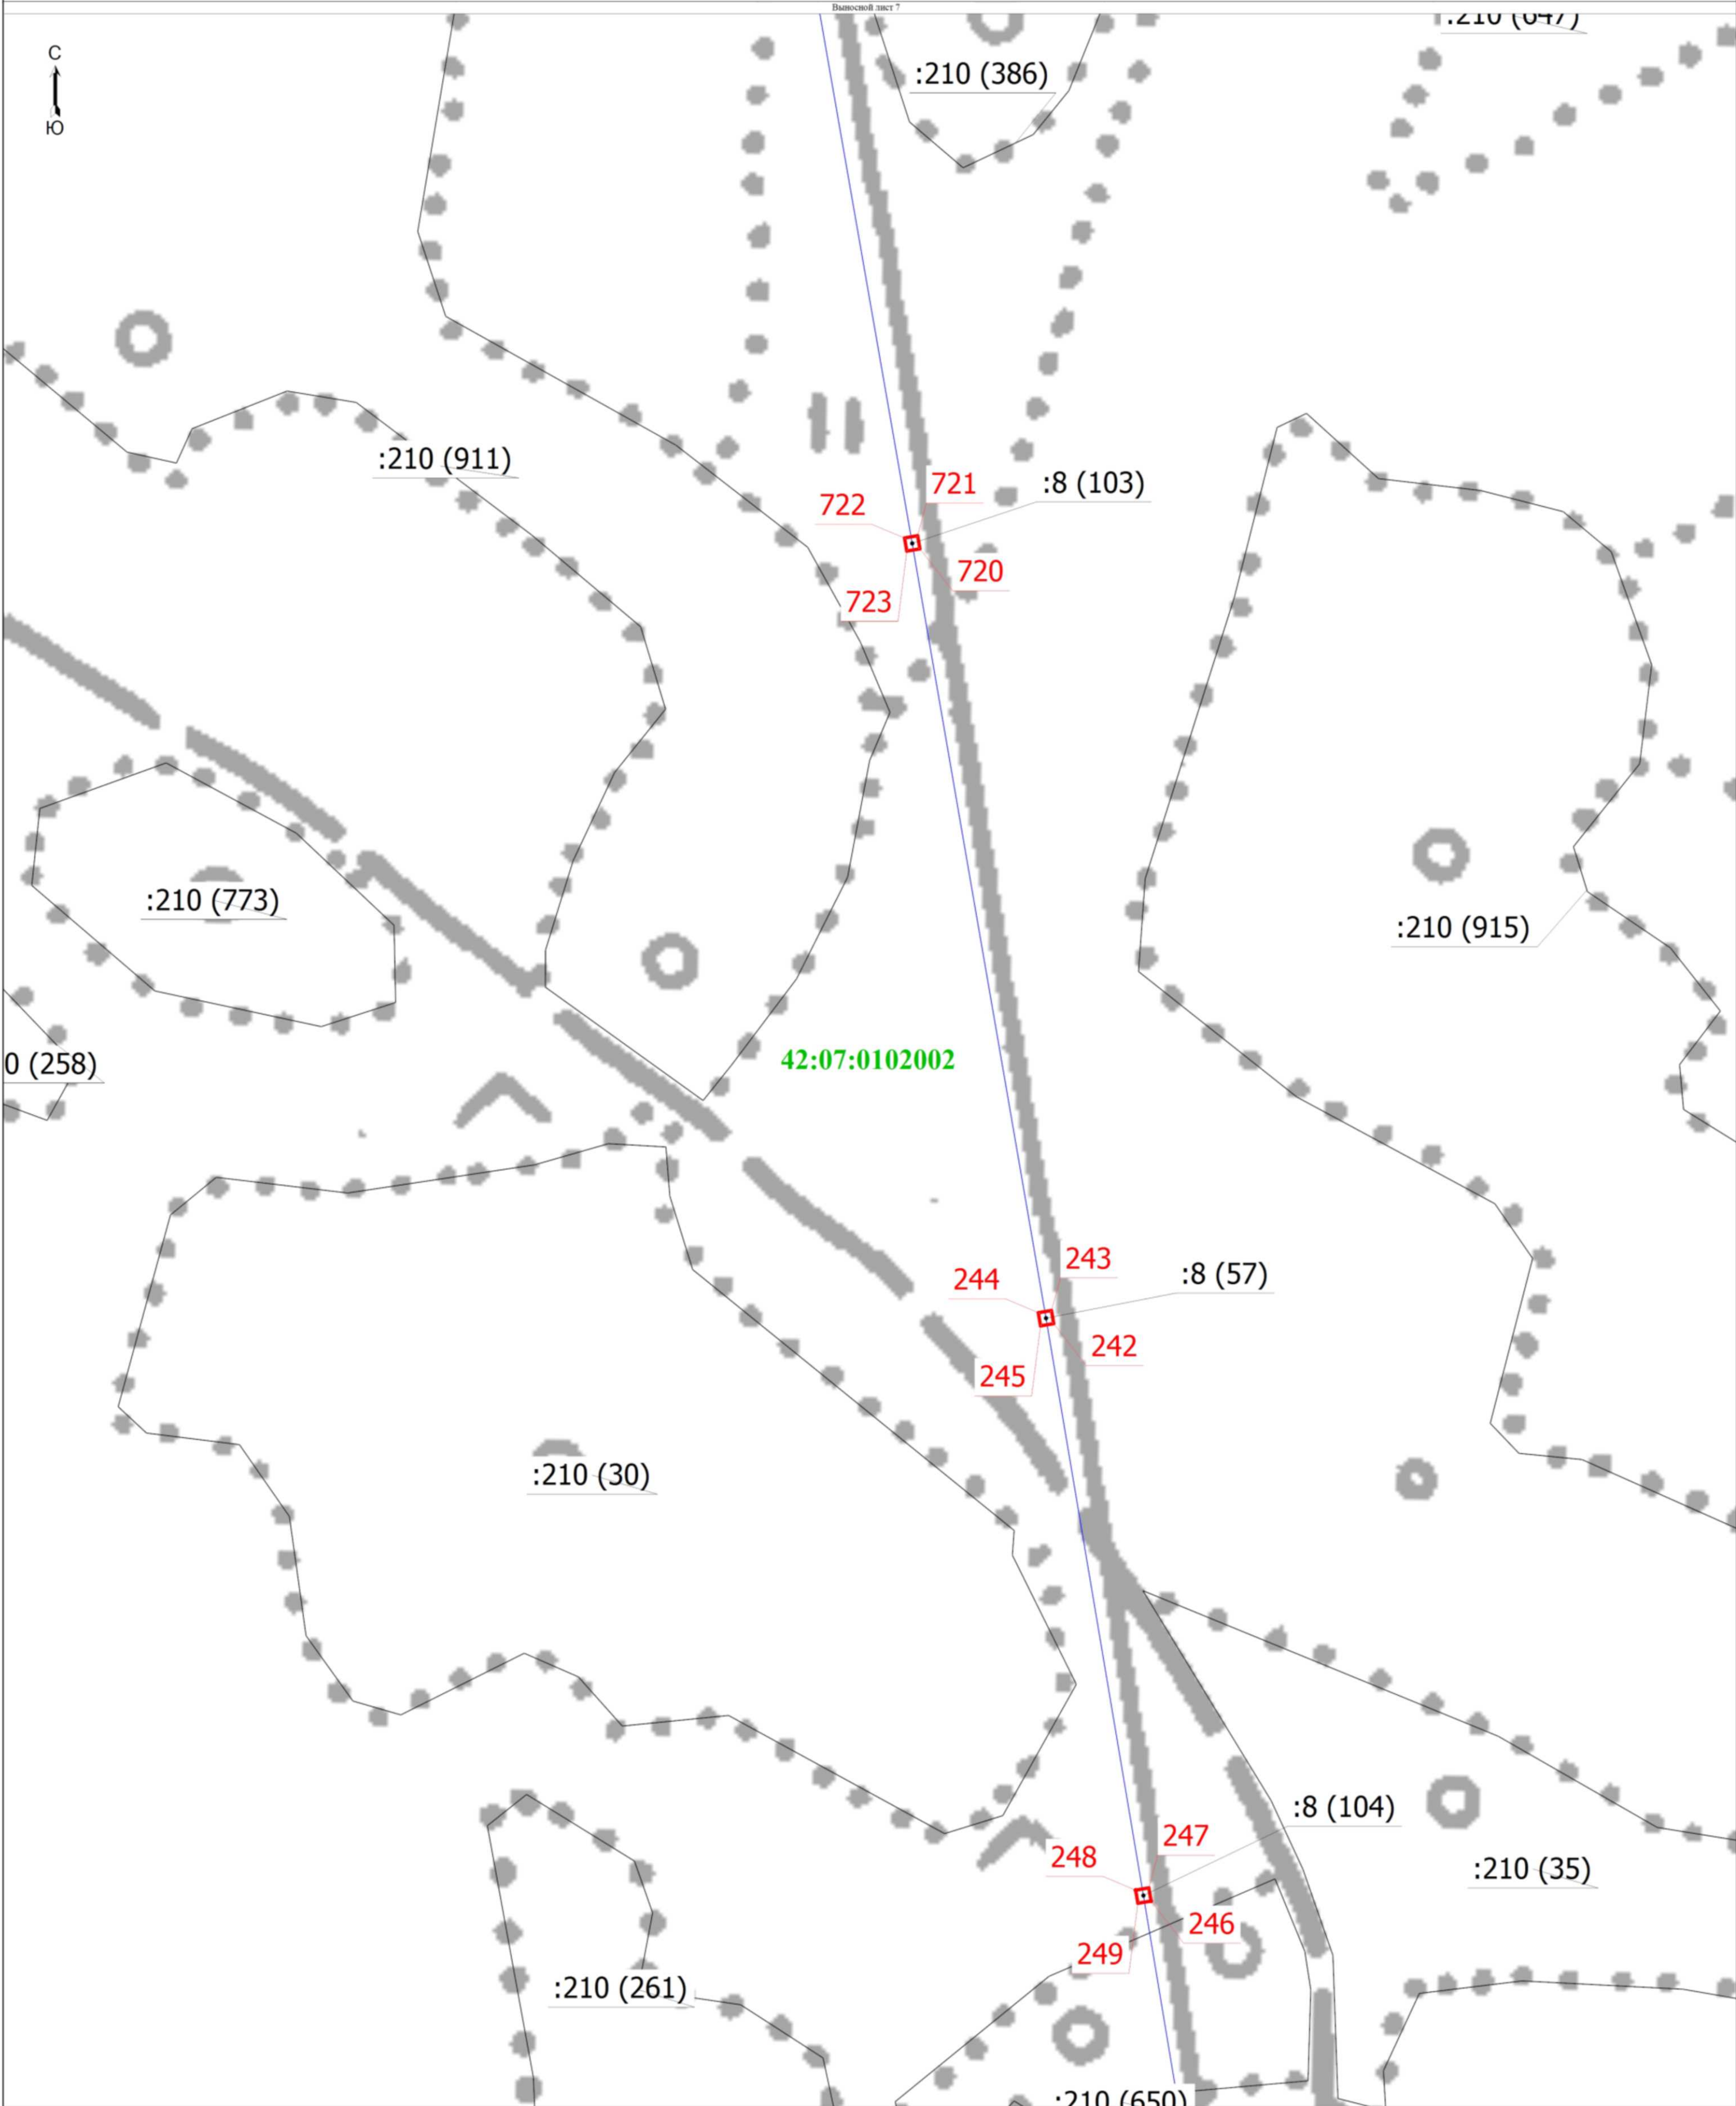

- Условные обозначения

 - 1 - Обозначение новой характерной точки
 - Граница зоны с особыми условиями
 - 42:07:0102002 - Номер кадастрового квартала
- Масштаб 1:1000

 - Граница сооружения
 - Часть границы, сведения ЕГРН о которой позволяют однозначно определить ее положение на местности
 - Характерная точка границ земельного участка, сведения о которой отсутствуют в ЕГРН, местоположение которой определено при кадастровых работах (новая характерная точка)
- :210 (30)

 - Обозначение контура земельного участка
 - Граница кадастрового квартала

Подпись _____


Место для оттиска печати (при наличии) лица, составившего описание местоположения границ объекта



Дата "20" августа 2022 г.

Схема расположения границ публичного сервитута

Выносной лист 8

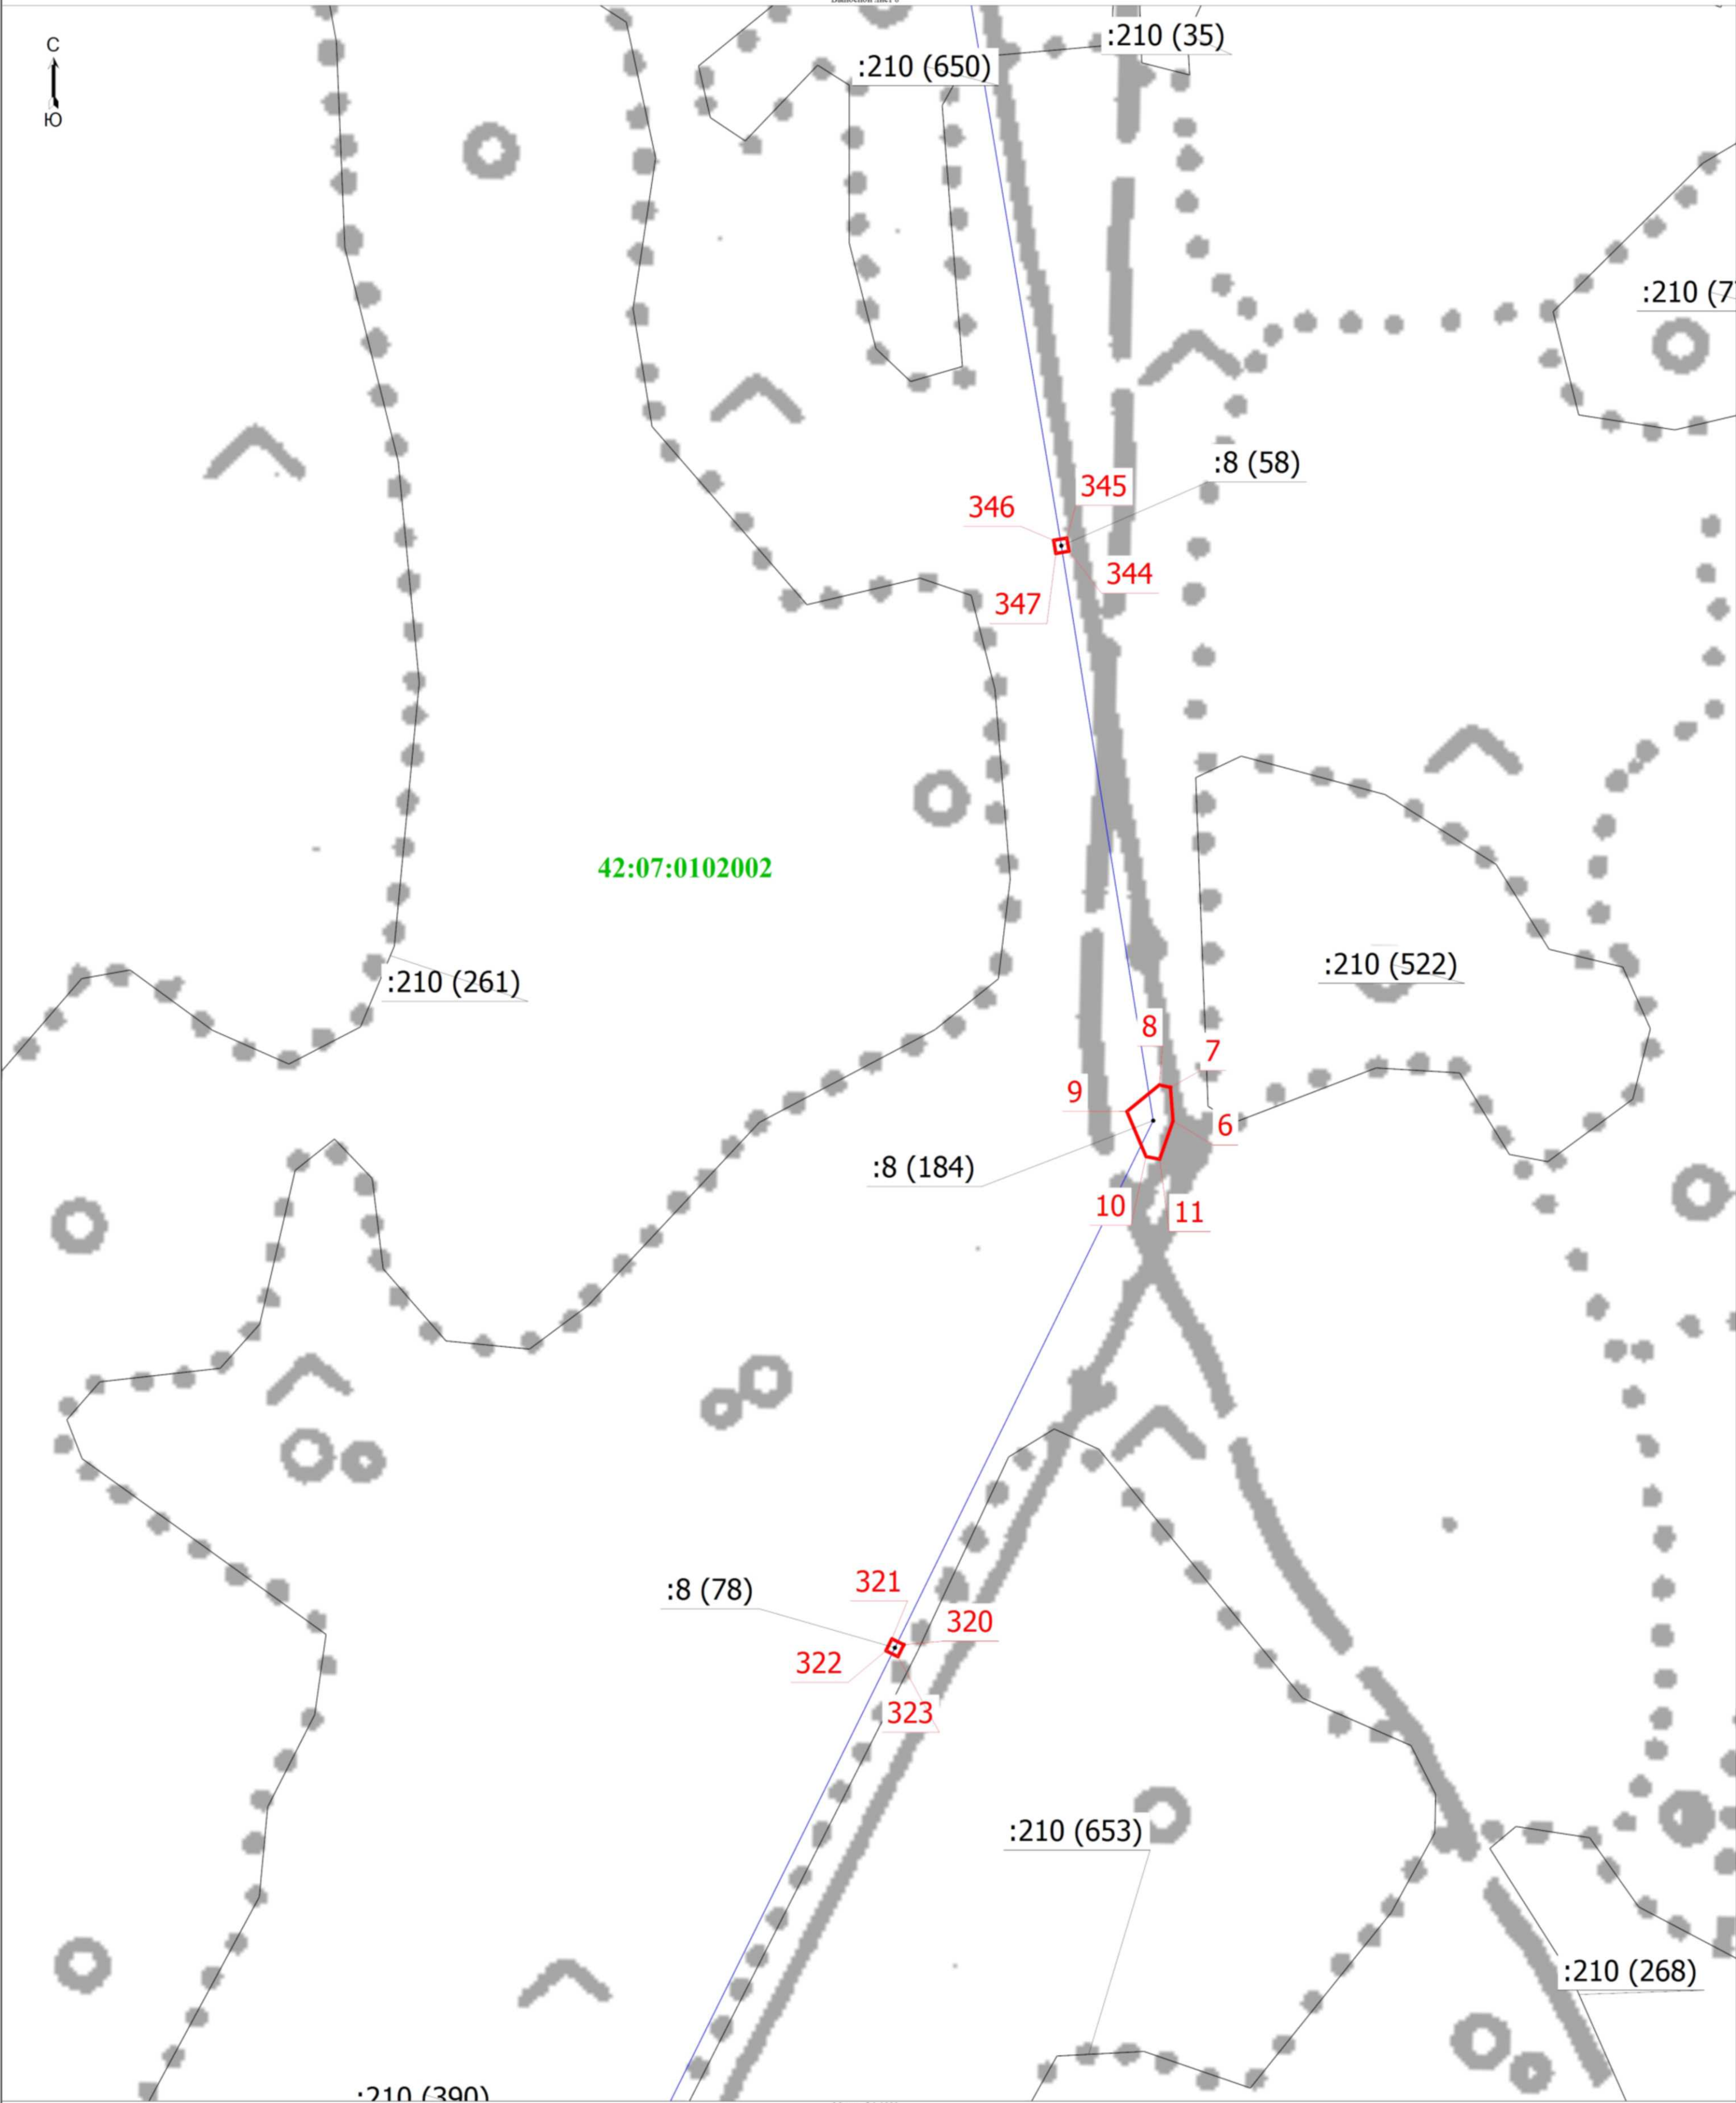

Условные обозначения
1
42:07:0102002

- Обозначение новой характерной точки
- Граница зоны с особыми условиями
- Номер кадастрового квартала


- Граница сооружения
- Часть границы, сведения ЕГРН о которой позволяют однозначно определить ее положение на местности
- Характерная точка границ земельного участка, сведения о которой отсутствуют в ЕГРН, местоположение которой определено при кадастровых работах (новая характерная точка)

- :210 (35)
- Обозначение контура земельного участка
- Граница кадастрового квартала

Подпись

Место для оттиска печати (при наличии) лица, составившего описание местоположения границ объекта

Дата " 20 " августа 2022 г.

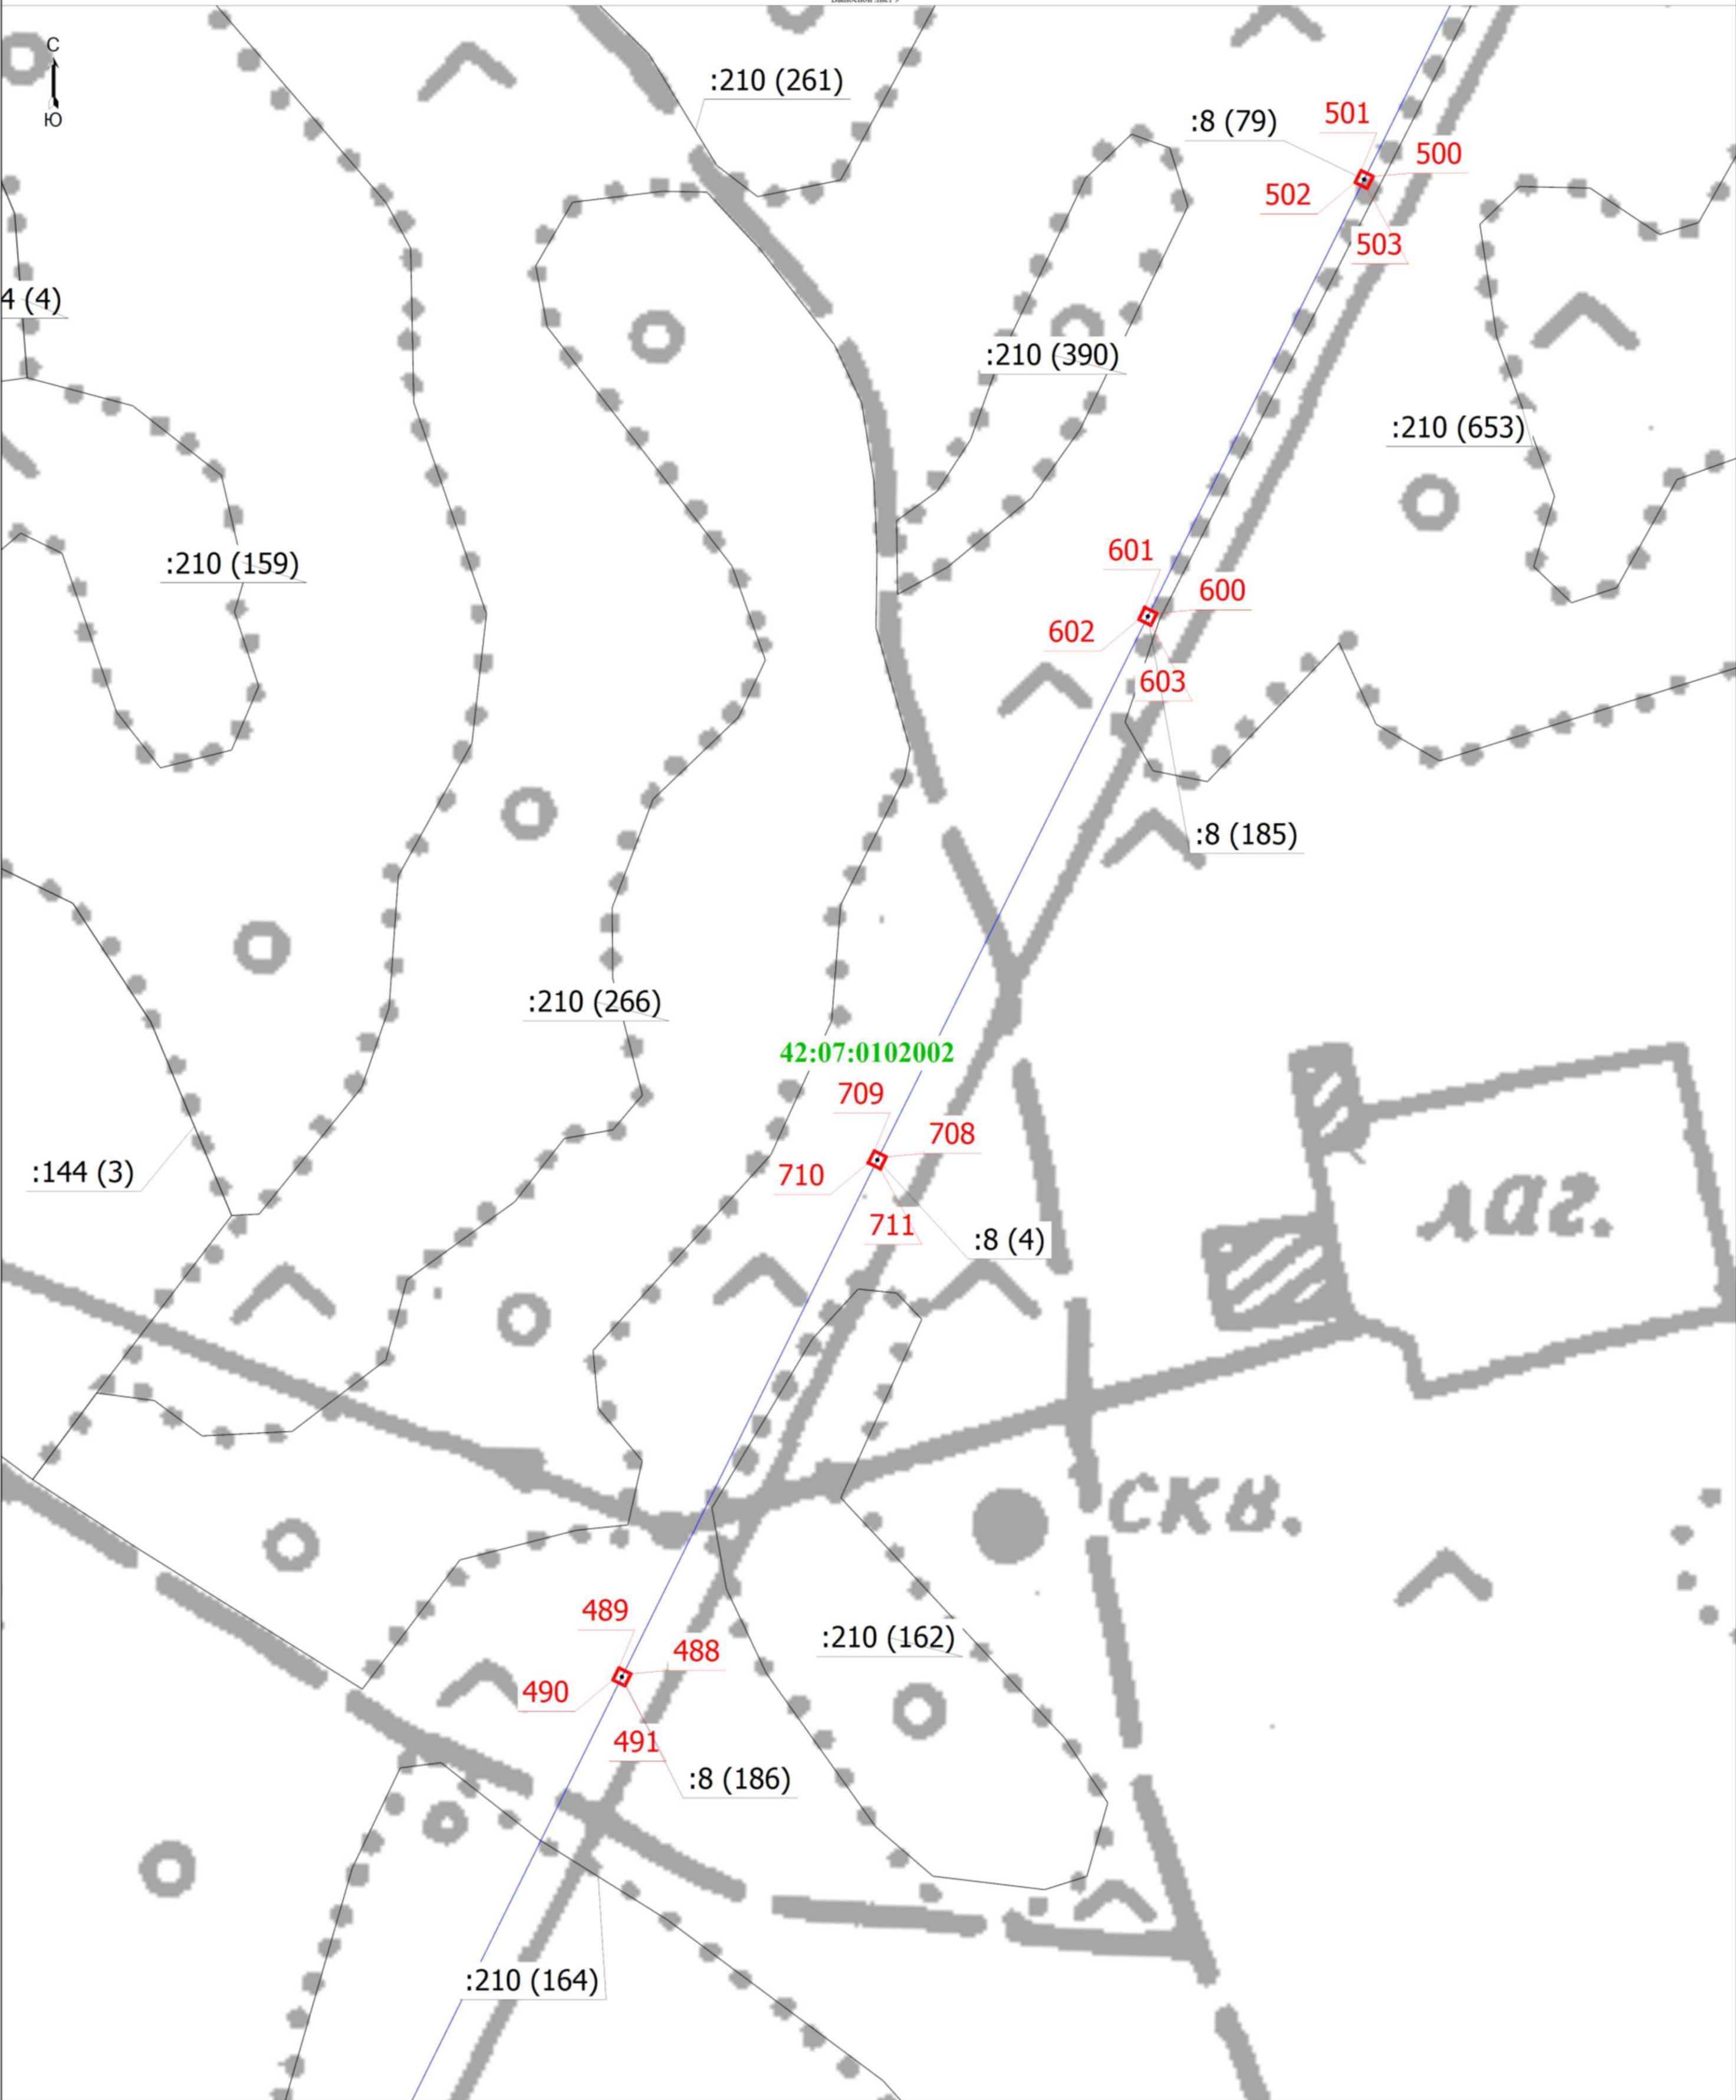

Условные обозначения


1	- Обозначение новой характерной точки	- Граница сооружения	-144 (3)	- Обозначение контура земельного участка
42:07:0102002	- Граница зоны с особыми условиями	- Часть границы, сведения ЕГРН о которой позволяют однозначно определить ее положение на местности	-144 (3)	- Граница кадастрового квартала
	- Номер кадастрового квартала	- Характерная точка границ земельного участка, сведения о которой отсутствуют в ЕГРН, местоположение которой определено при кадастровых работах (новая характерная точка)		

Подпись

Кадастровый инженер
Вагилова
Ирина
Викторовна

Место для оттиска печати (при наличии) лица, составившего описание местоположения границ объекта

20 августа 2022
Дата " " г.

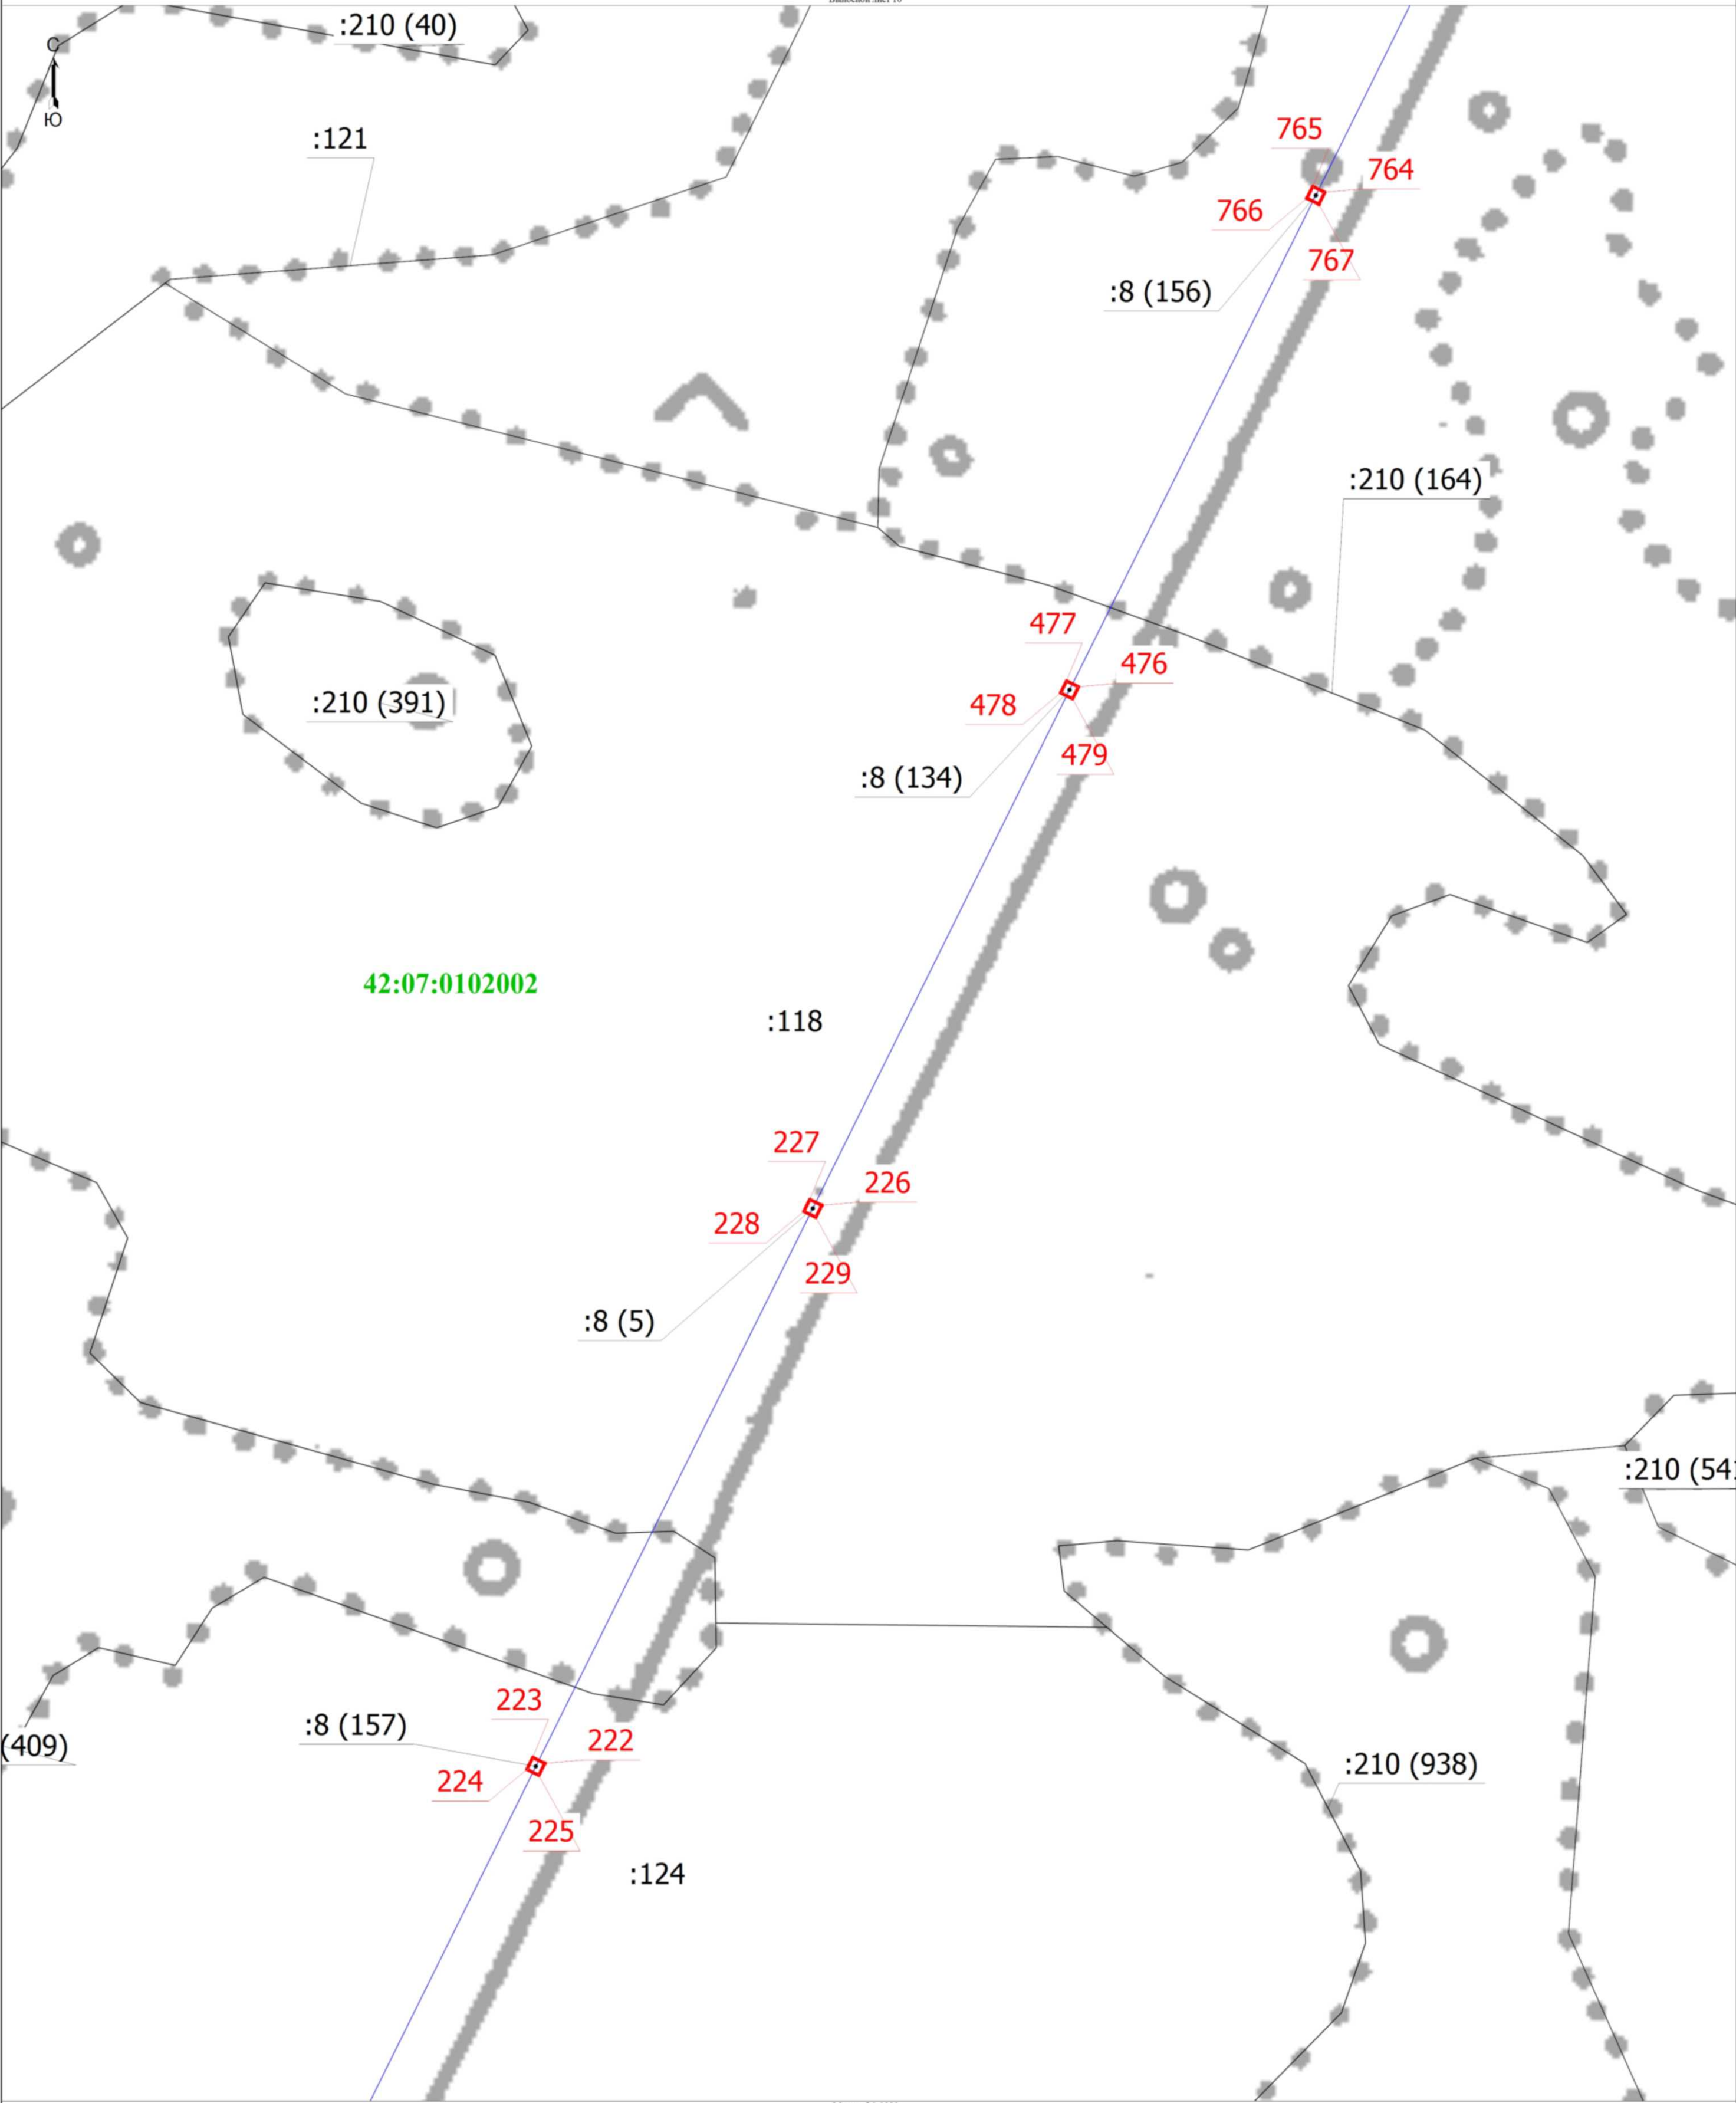

Масштаб 1:1000


- Условные обозначения

 - 1 - Обозначение новой характерной точки
 - :210 (40) - Обозначение контура земельного участка
 - - - - - Граница кадастрового квартала
- Граница сооружения
 - Граница зоны с особыми условиями
 - 42:07:0102002 - Номер кадастрового квартала
- :118 - Кадастровый номер земельного участка
 - Часть границ, сведения ЕГРН о которой позволяют однозначно определить ее положение на местности
 - Характерная точка границ земельного участка, сведения о которой отсутствуют в ЕГРН, местоположение которой определено при кадастровых работах (новая характерная точка)

Подпись _____

Место для оттиска печати (при наличии) лица, составившего описание местоположения границ объекта

Дата " 20 " августа 2022 г.

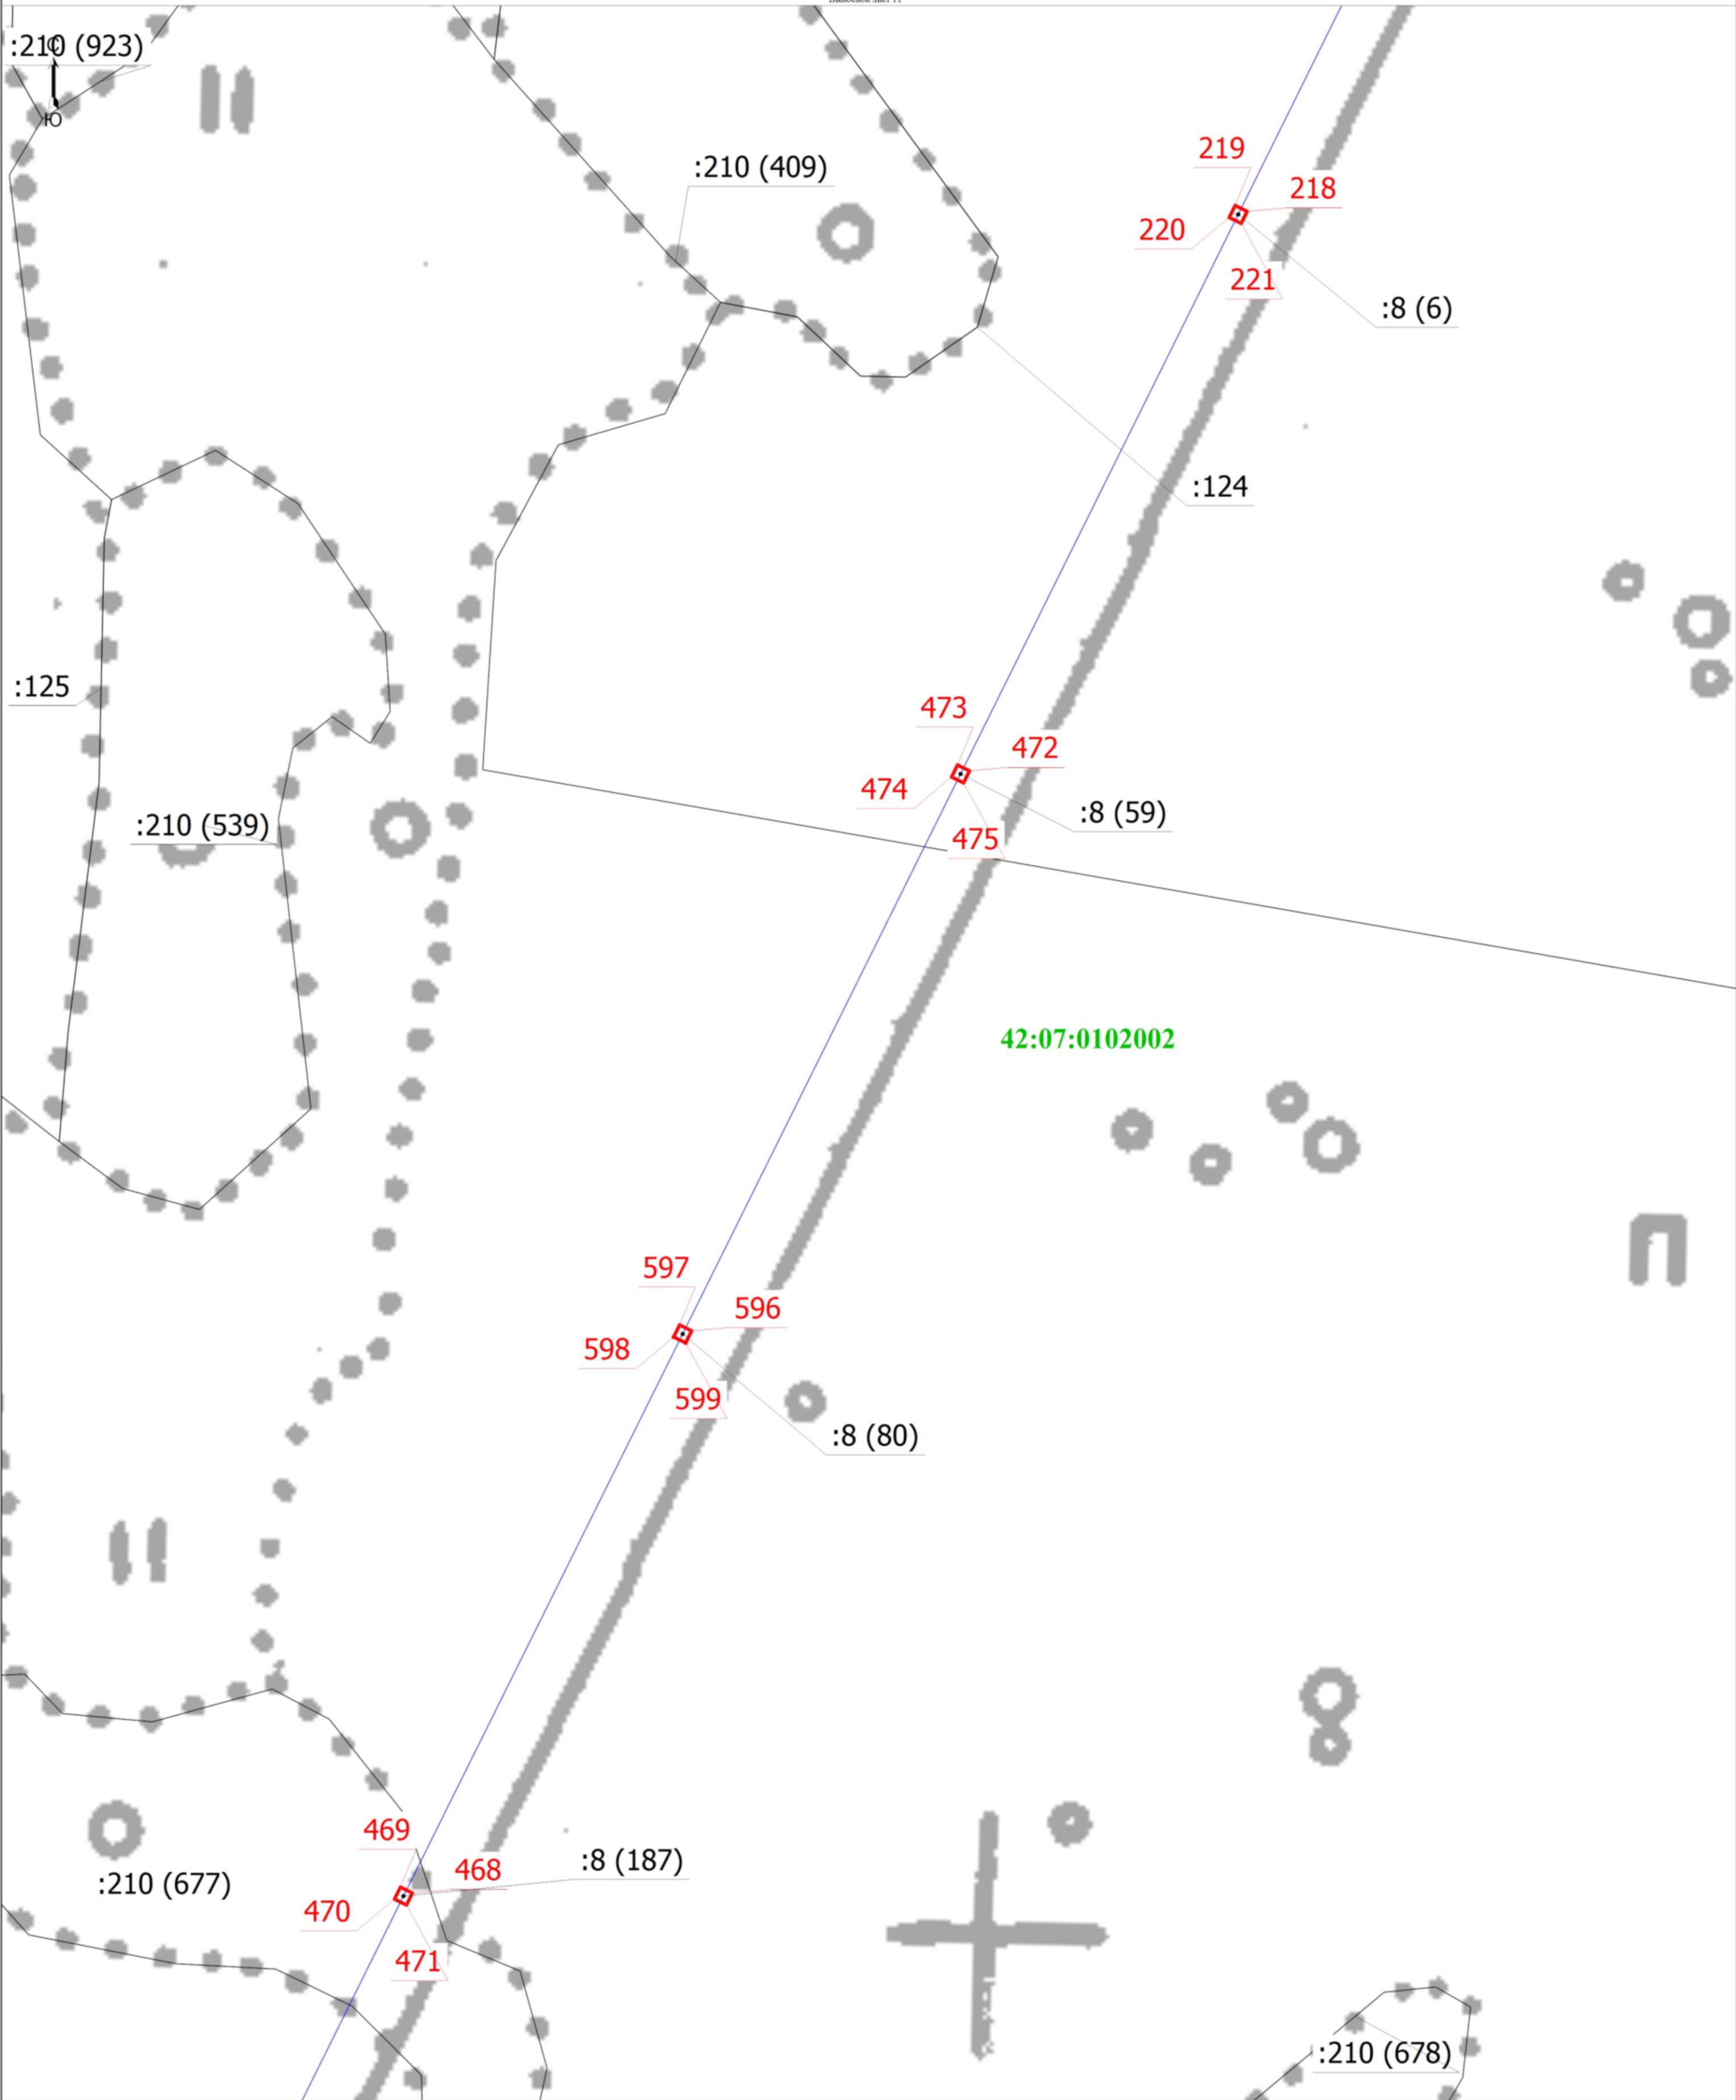

Масштаб 1:1000


- Условные обозначения

 - 1 - Обозначение новой характерной точки
 - :210 (409) - Обозначение контура земельного участка
 - - Граница кадастрового квартала
- - Граница сооружения
 - - Граница зоны с особыми условиями
 - 42:07:0102002 - Номер кадастрового квартала
- :124 - Кадастровый номер земельного участка
 - - Часть границ, сведения ЕГРН о которой позволяют однозначно определить ее положение на местности
 - - Характерная точка границ земельного участка, сведения о которой отсутствуют в ЕГРН, местоположение которой определено при кадастровых работах (новая характерная точка)

Подпись _____

Место для оттиска печати (при наличии) лица, составившего описание местоположения границ объекта

Дата " 20 " августа 2022 г.

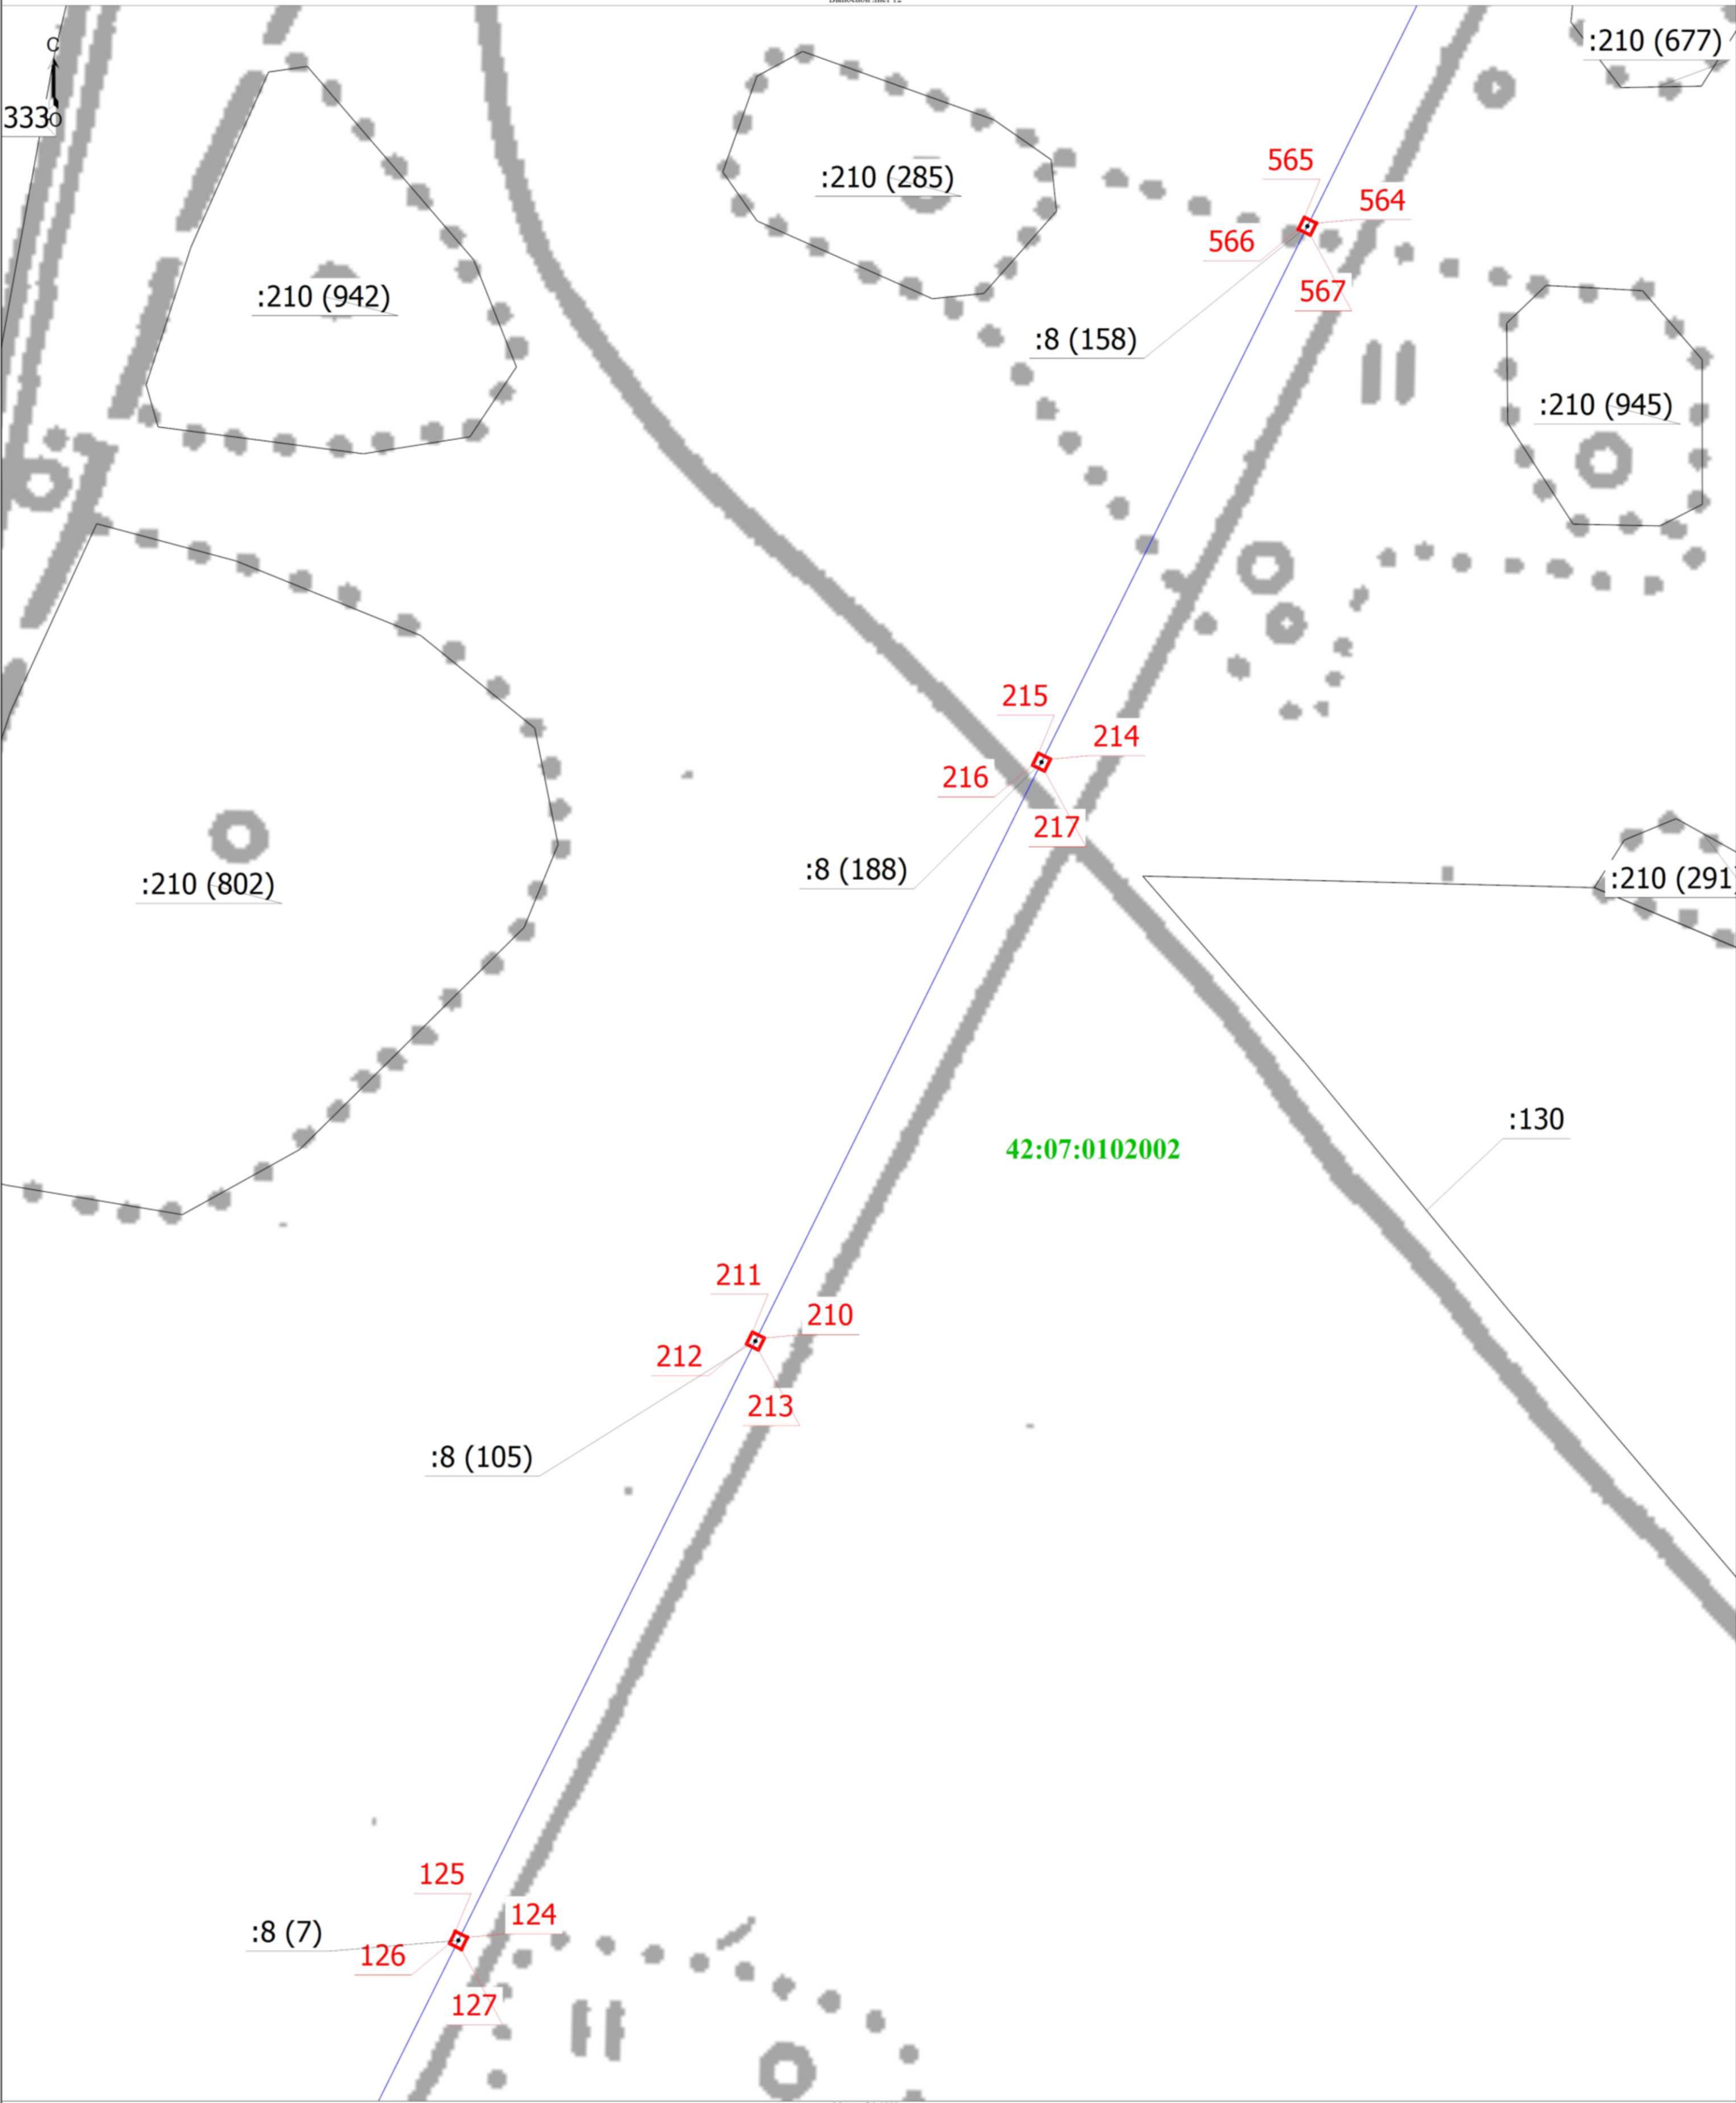


Условные обозначения			
1	- Обозначение новой характерной точки	- Граница сооружения	:130
:210 (285)	- Обозначение контура земельного участка	- Граница зоны с особыми условиями	- Часть границ, сведения ЕГРН о которой позволяют однозначно определить ее положение на местности
	- Граница кадастрового квартала	42:07:0102002	- Характерная точка границ земельного участка, сведения о которой отсутствуют в ЕГРН, местоположение которой определено при кадастровых работах (новая характерная точка)

Подпись _____

Кадастровый инженер
Вагилова
Ирина
Викторовна
СНИП 121-006-2018
Российская Федерация

Дата "20" августа 2022 г.

Выносной лист 13

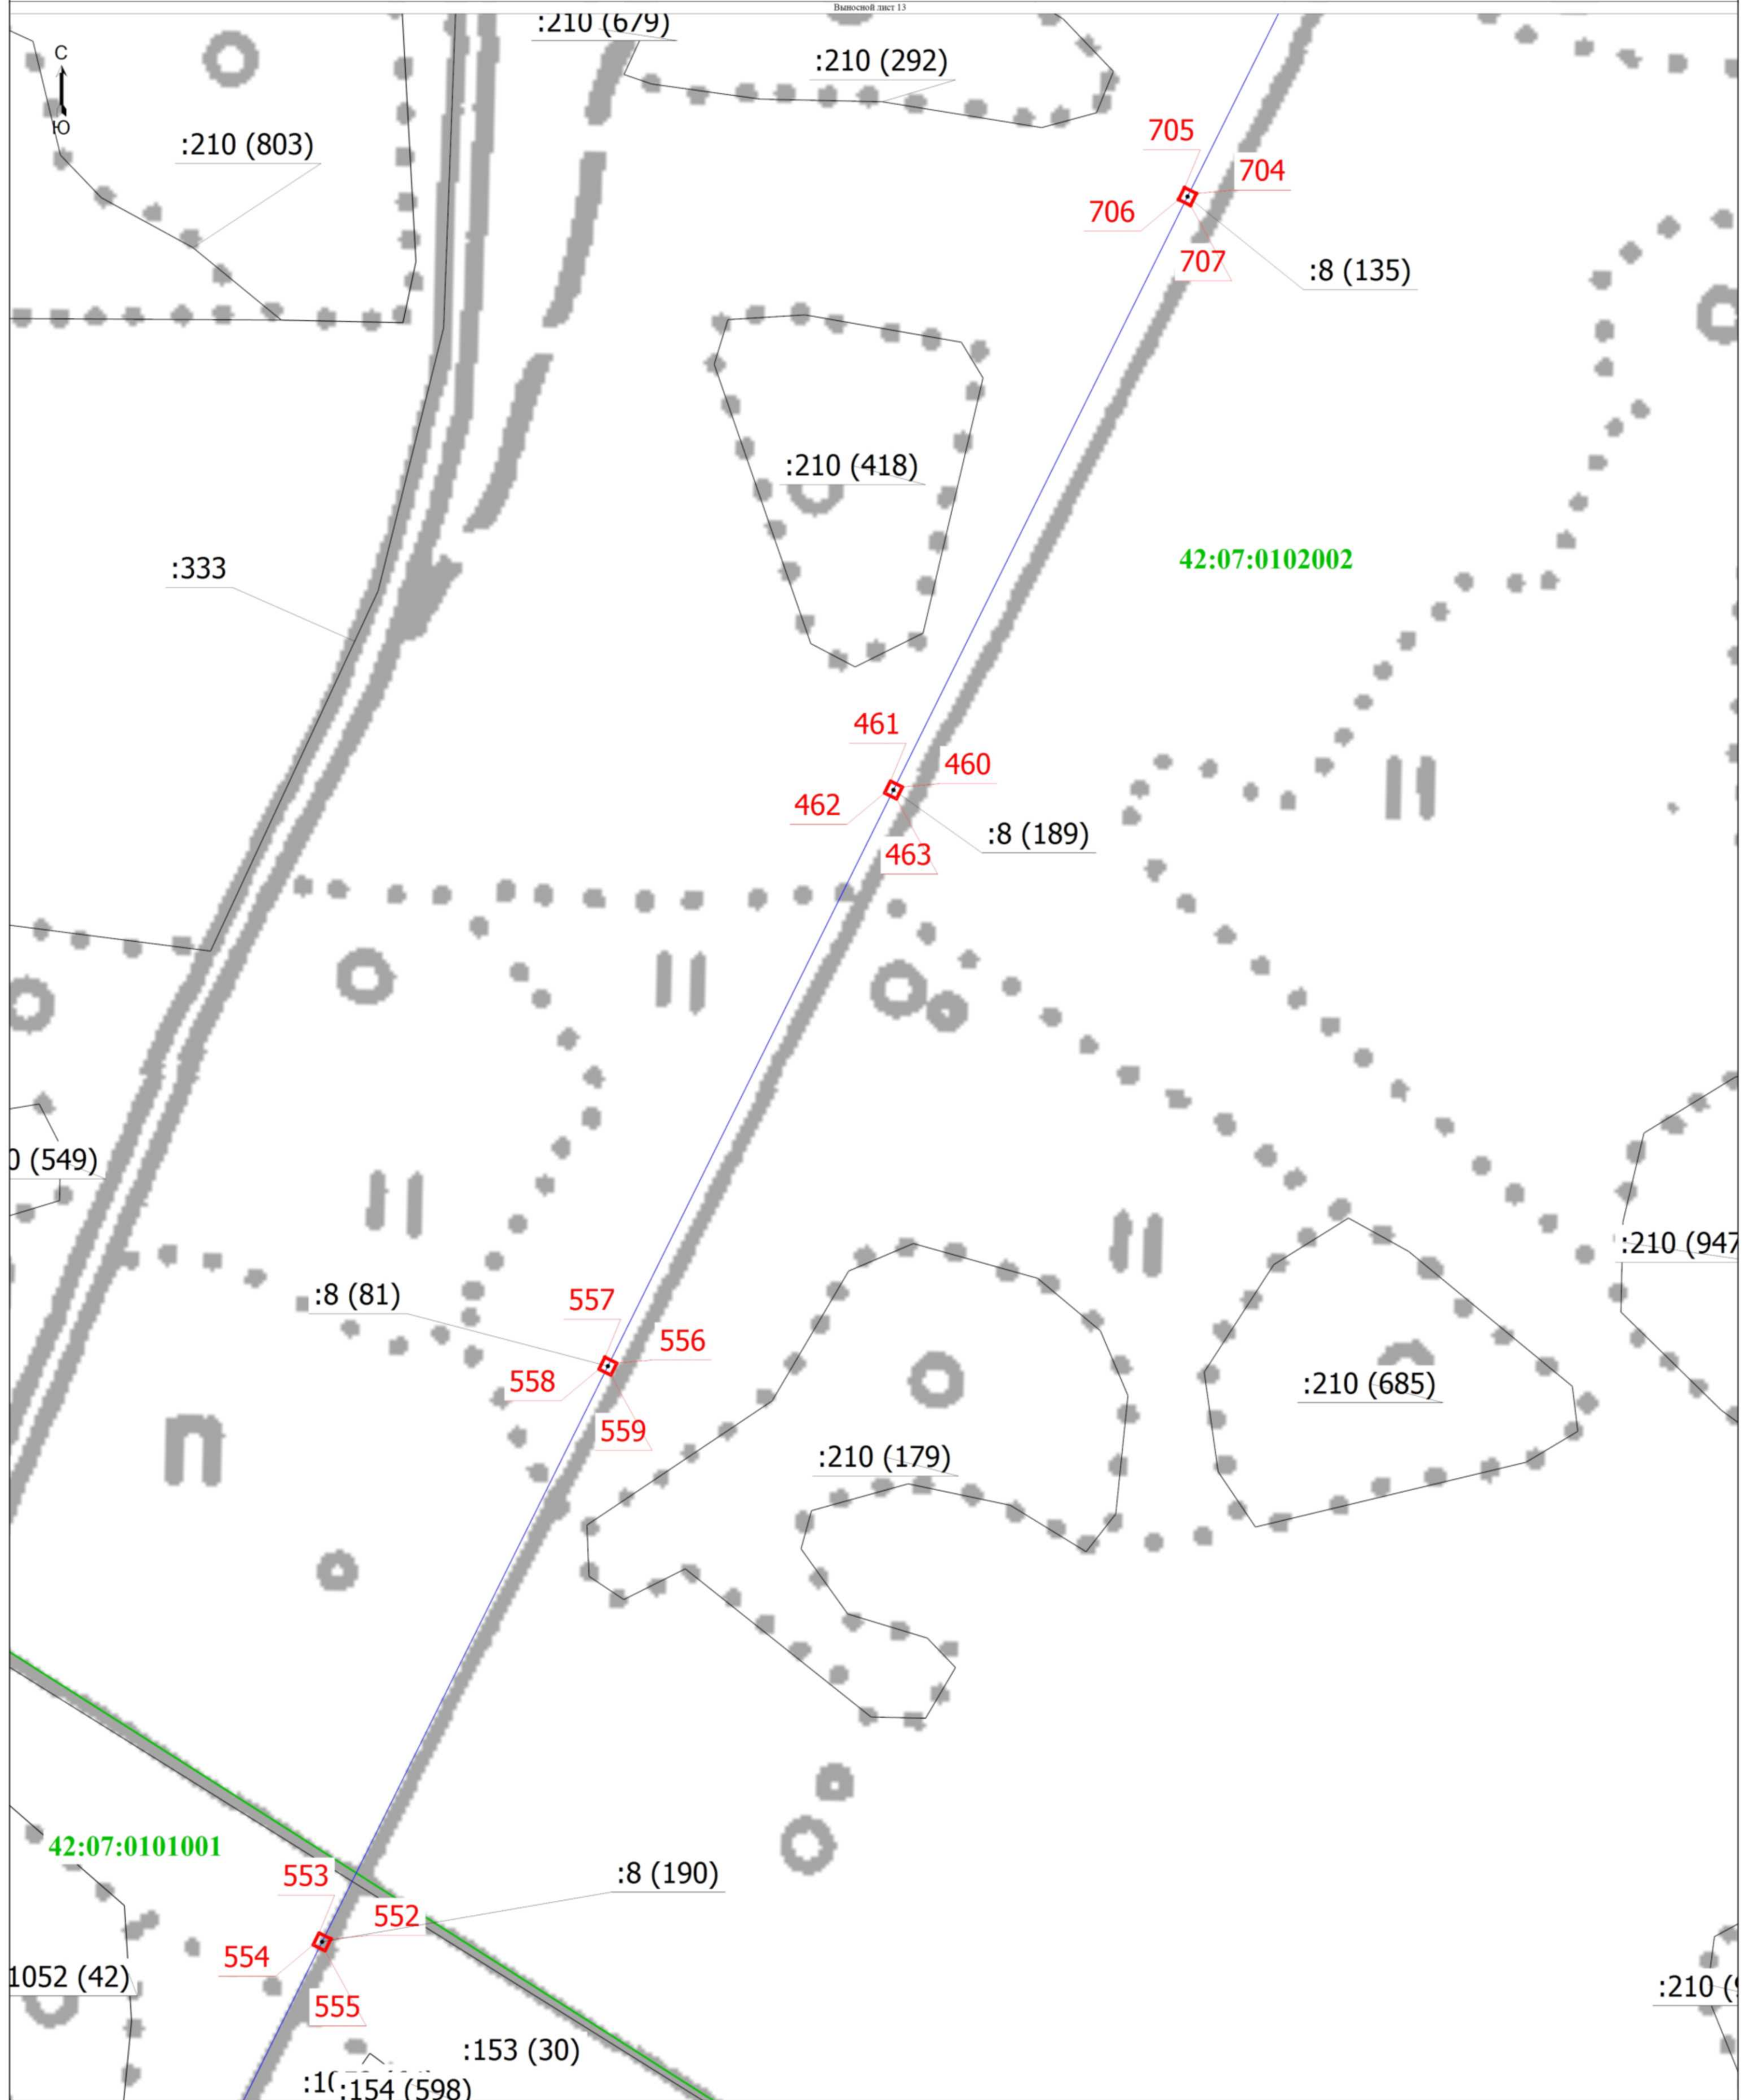

Масштаб 1:1000

Условные обозначения	
1	- Обозначение новой характерной точки
:1052 (42)	- Обозначение контура земельного участка
	- Граница кадастрового квартала

- - Граница сооружения
- - Граница зоны с особыми условиями
- - Номер кадастрового квартала

333


- Кадастровый номер земельного участка
- Часть границы, сведения ЕГРН о которой позволяют однозначно определить ее положение на местности
- Характерная точка границ земельного участка, сведения о которой отсутствуют в ЕГРН, местоположение которой определено при кадастровых работах (новая характерная точка)

Подпись



Место для оттиска печати (при наличии) лица, составившего описание местоположения границ объекта

Дата " 20 " августа 2022 г.

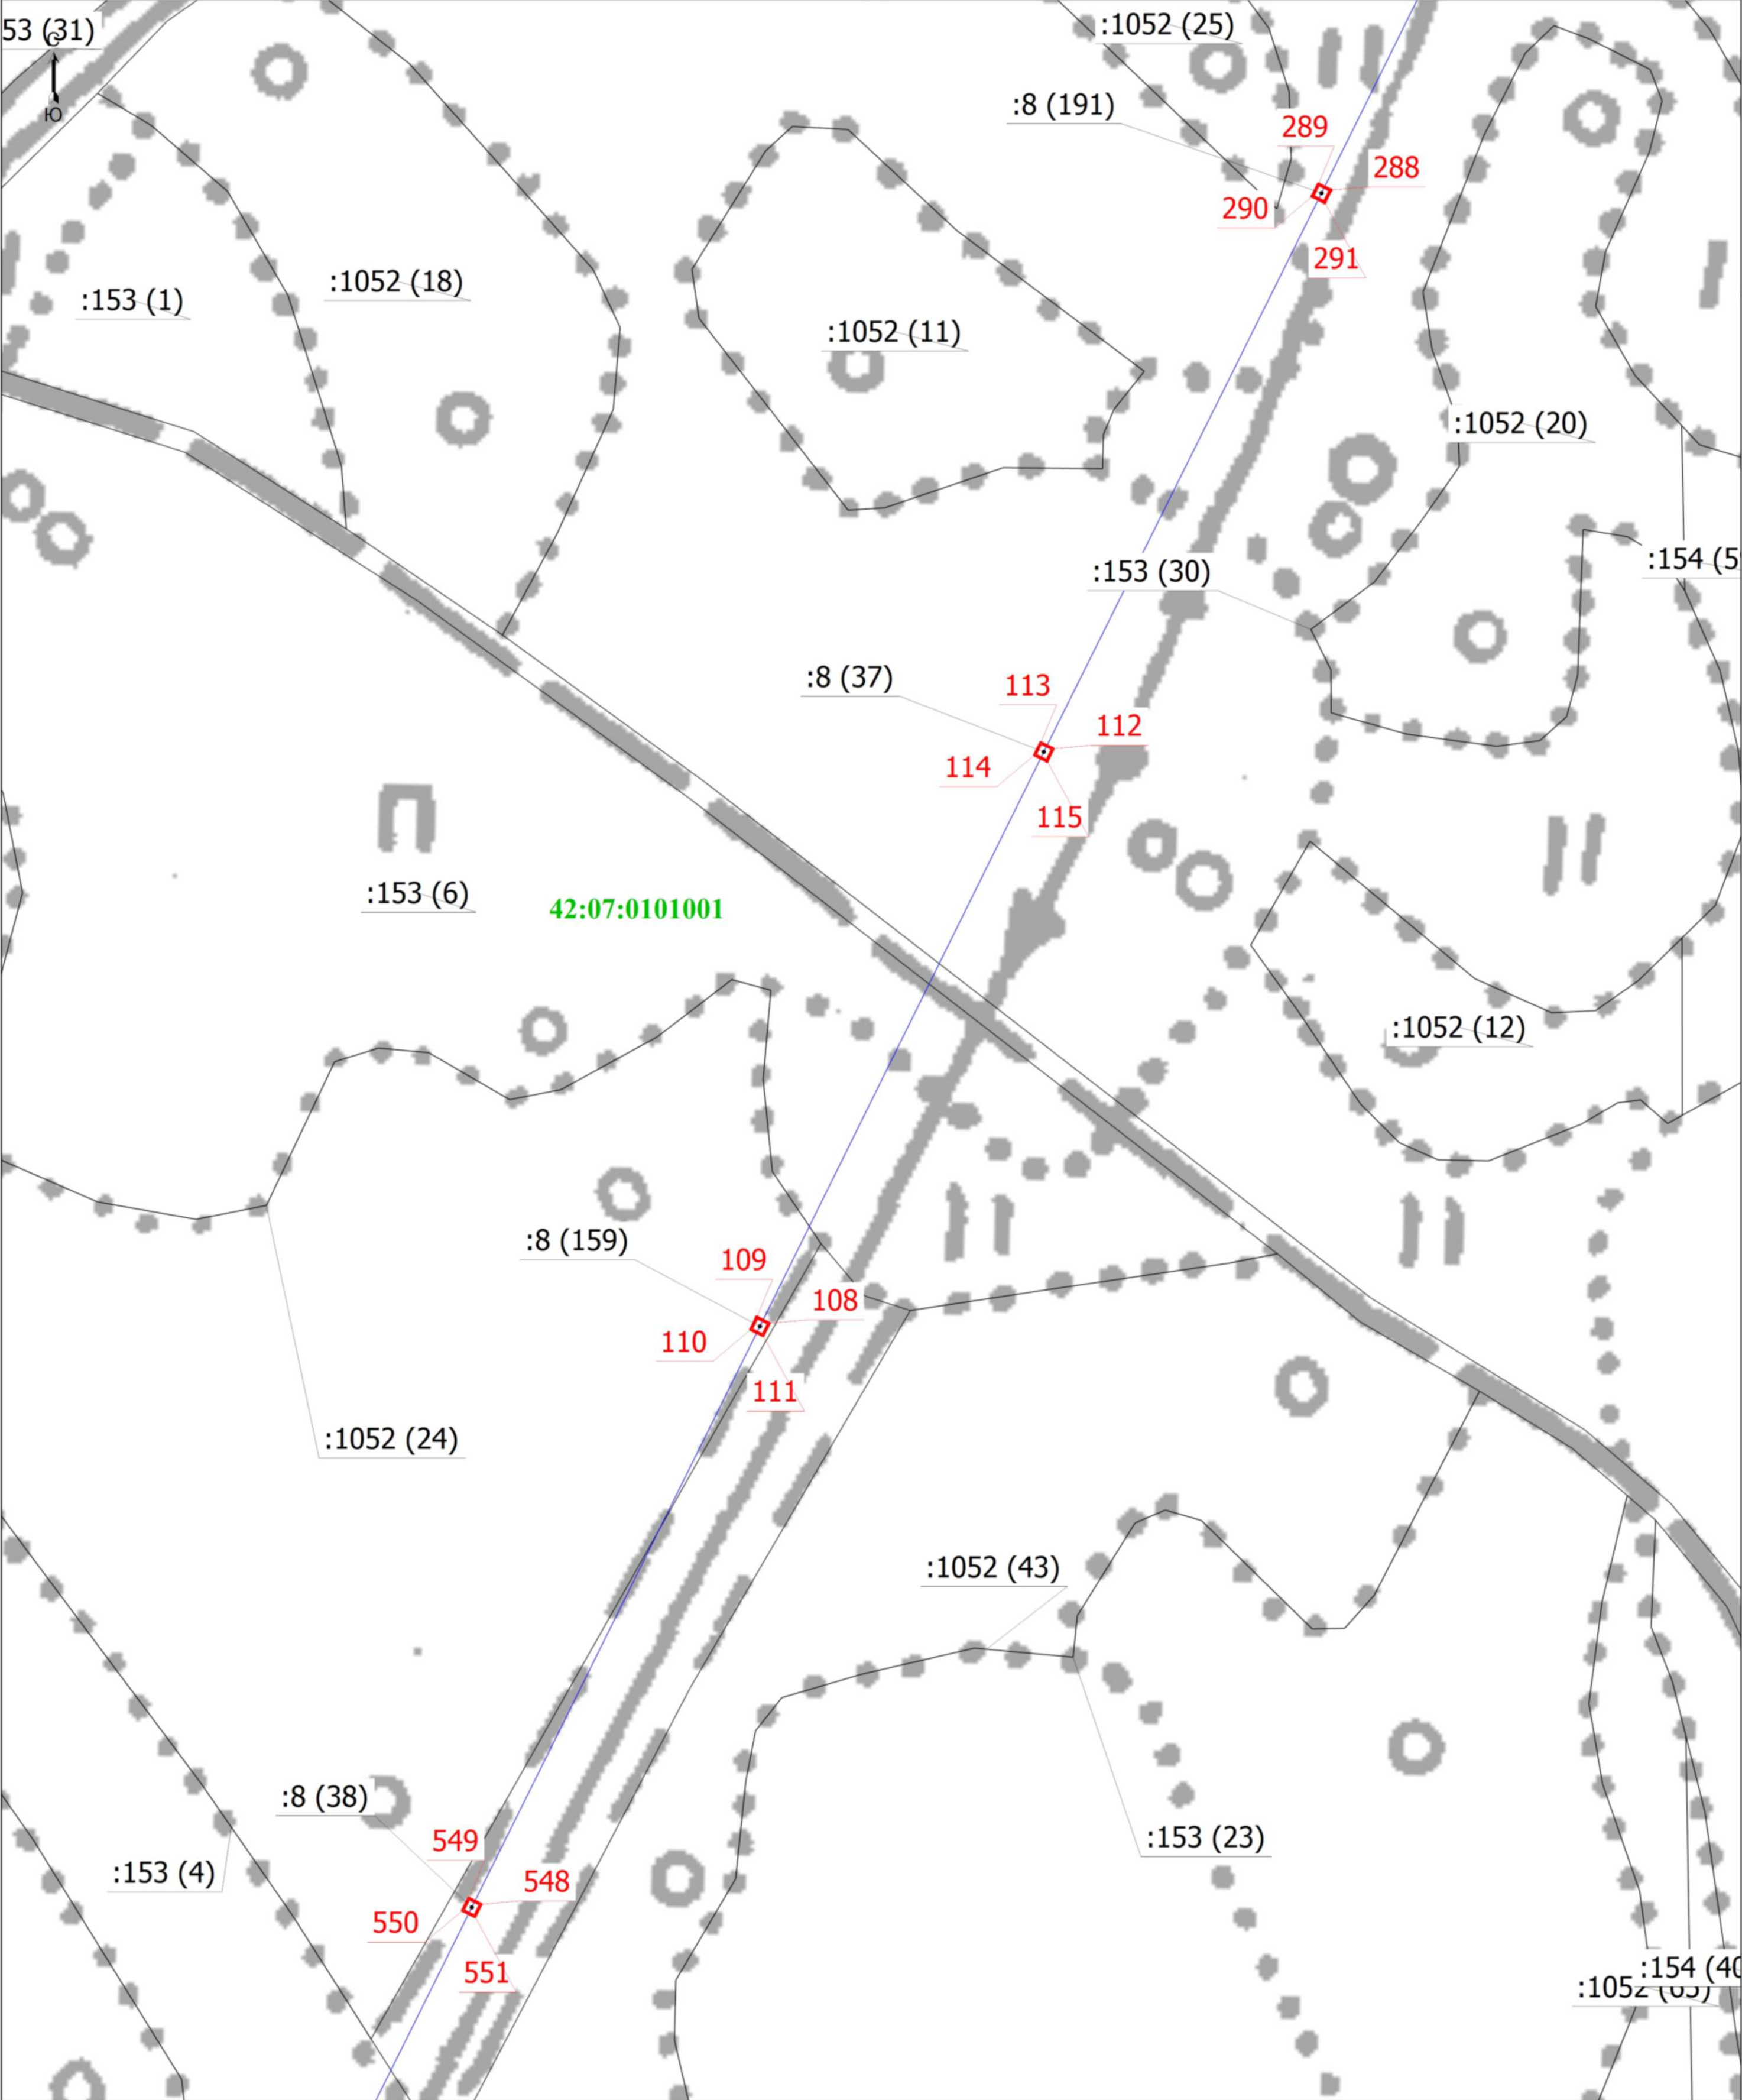

Масштаб 1:1000


- Условные обозначения

 - 1 - Обозначение новой характерной точки
 - Граница зоны с особыми условиями
 - 42:07:0101001 - Номер кадастрового квартала
- Граница сооружения
 - Часть границы, сведения ЕГРН о которой позволяют однозначно определить ее положение на местности
 - Характерная точка границ земельного участка, сведения о которой отсутствуют в ЕГРН, местоположение которой определено при кадастровых работах (новая характерная точка)
- :1052 (11) - Обозначение контура земельного участка
 - Граница кадастрового квартала

Подпись _____

Место для оттиска печати (при наличии) лица, составившего описание местоположения границ объекта

Дата " 20, августа 2022 г.

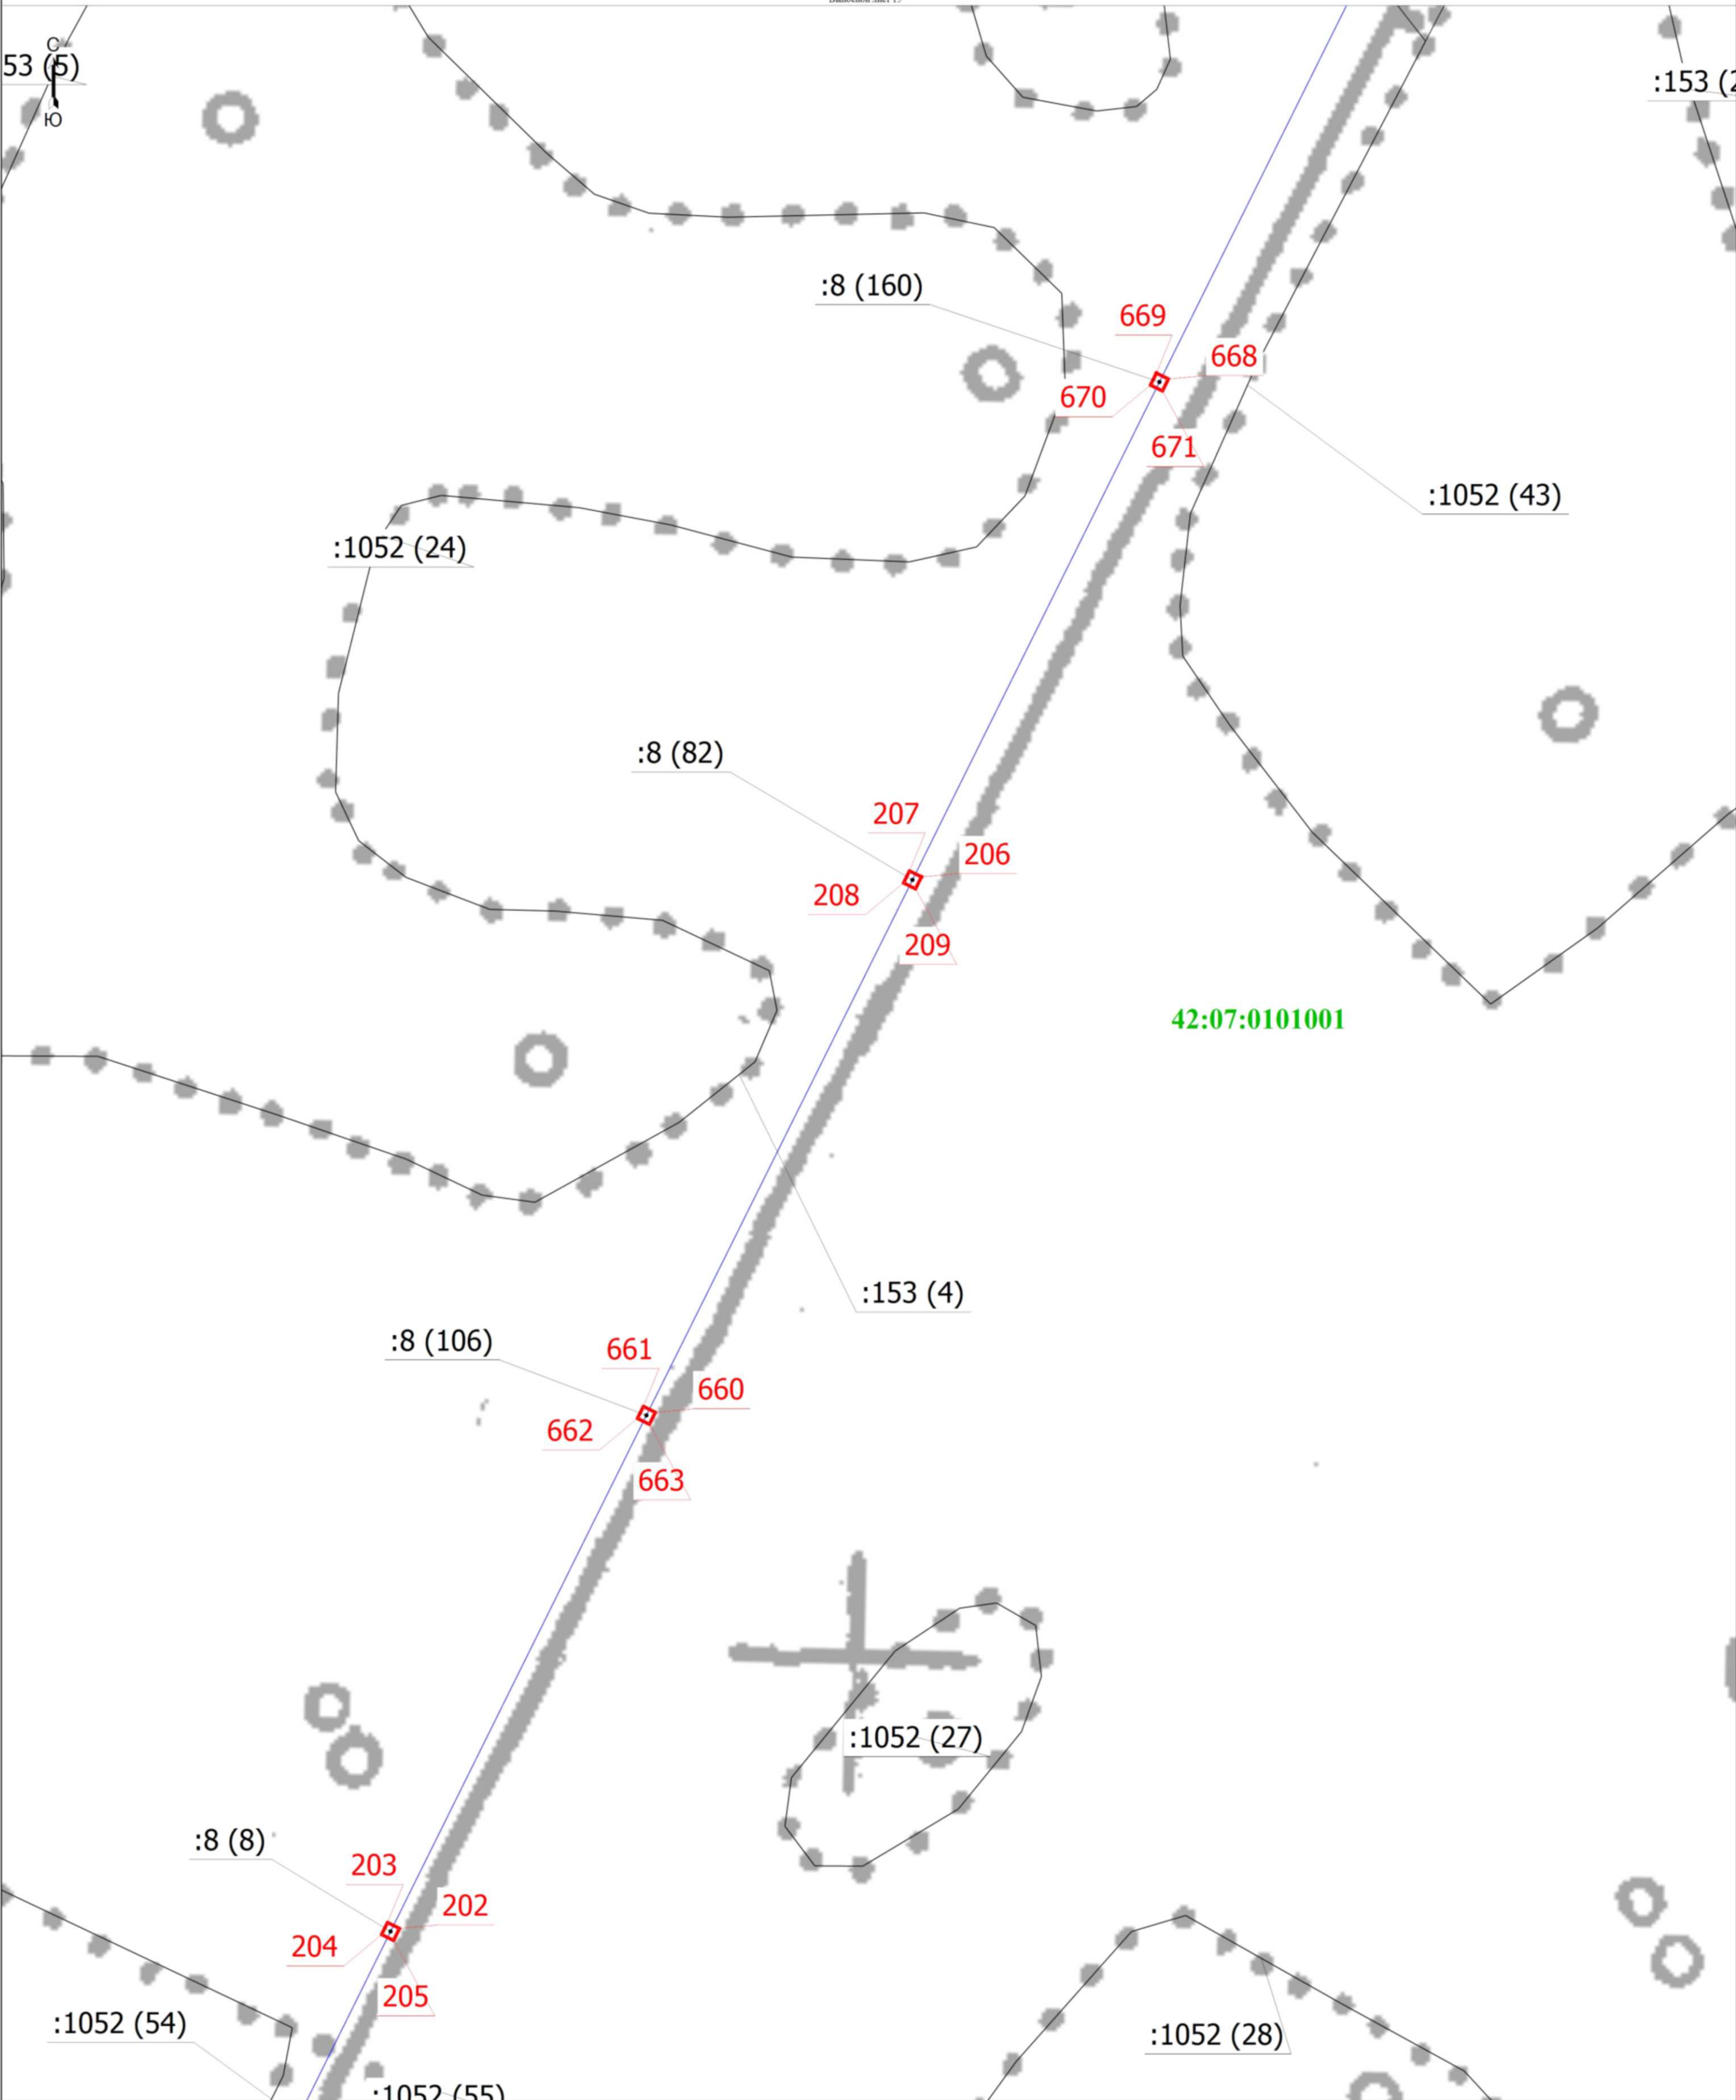

Масштаб 1:1000

Условные обозначения
1
42:07:0101001

- Обозначение новой характерной точки
- Граница зоны с особыми условиями
- Номер кадастрового квартала


- Граница сооружения
- Часть границы, сведения ЕГРН о которой позволяют однозначно определить ее положение на местности
- Характерная точка границ земельного участка, сведения о которой отсутствуют в ЕГРН, местоположение которой определено при кадастровых работах (новая характерная точка)

:1052 (24)
- Обозначение контура земельного участка
- Граница кадастрового квартала

Подпись _____

Место для оттиска печати (при наличии) лица, составившего описание местоположения границ объекта

Дата " 20 " августа 2022 г.

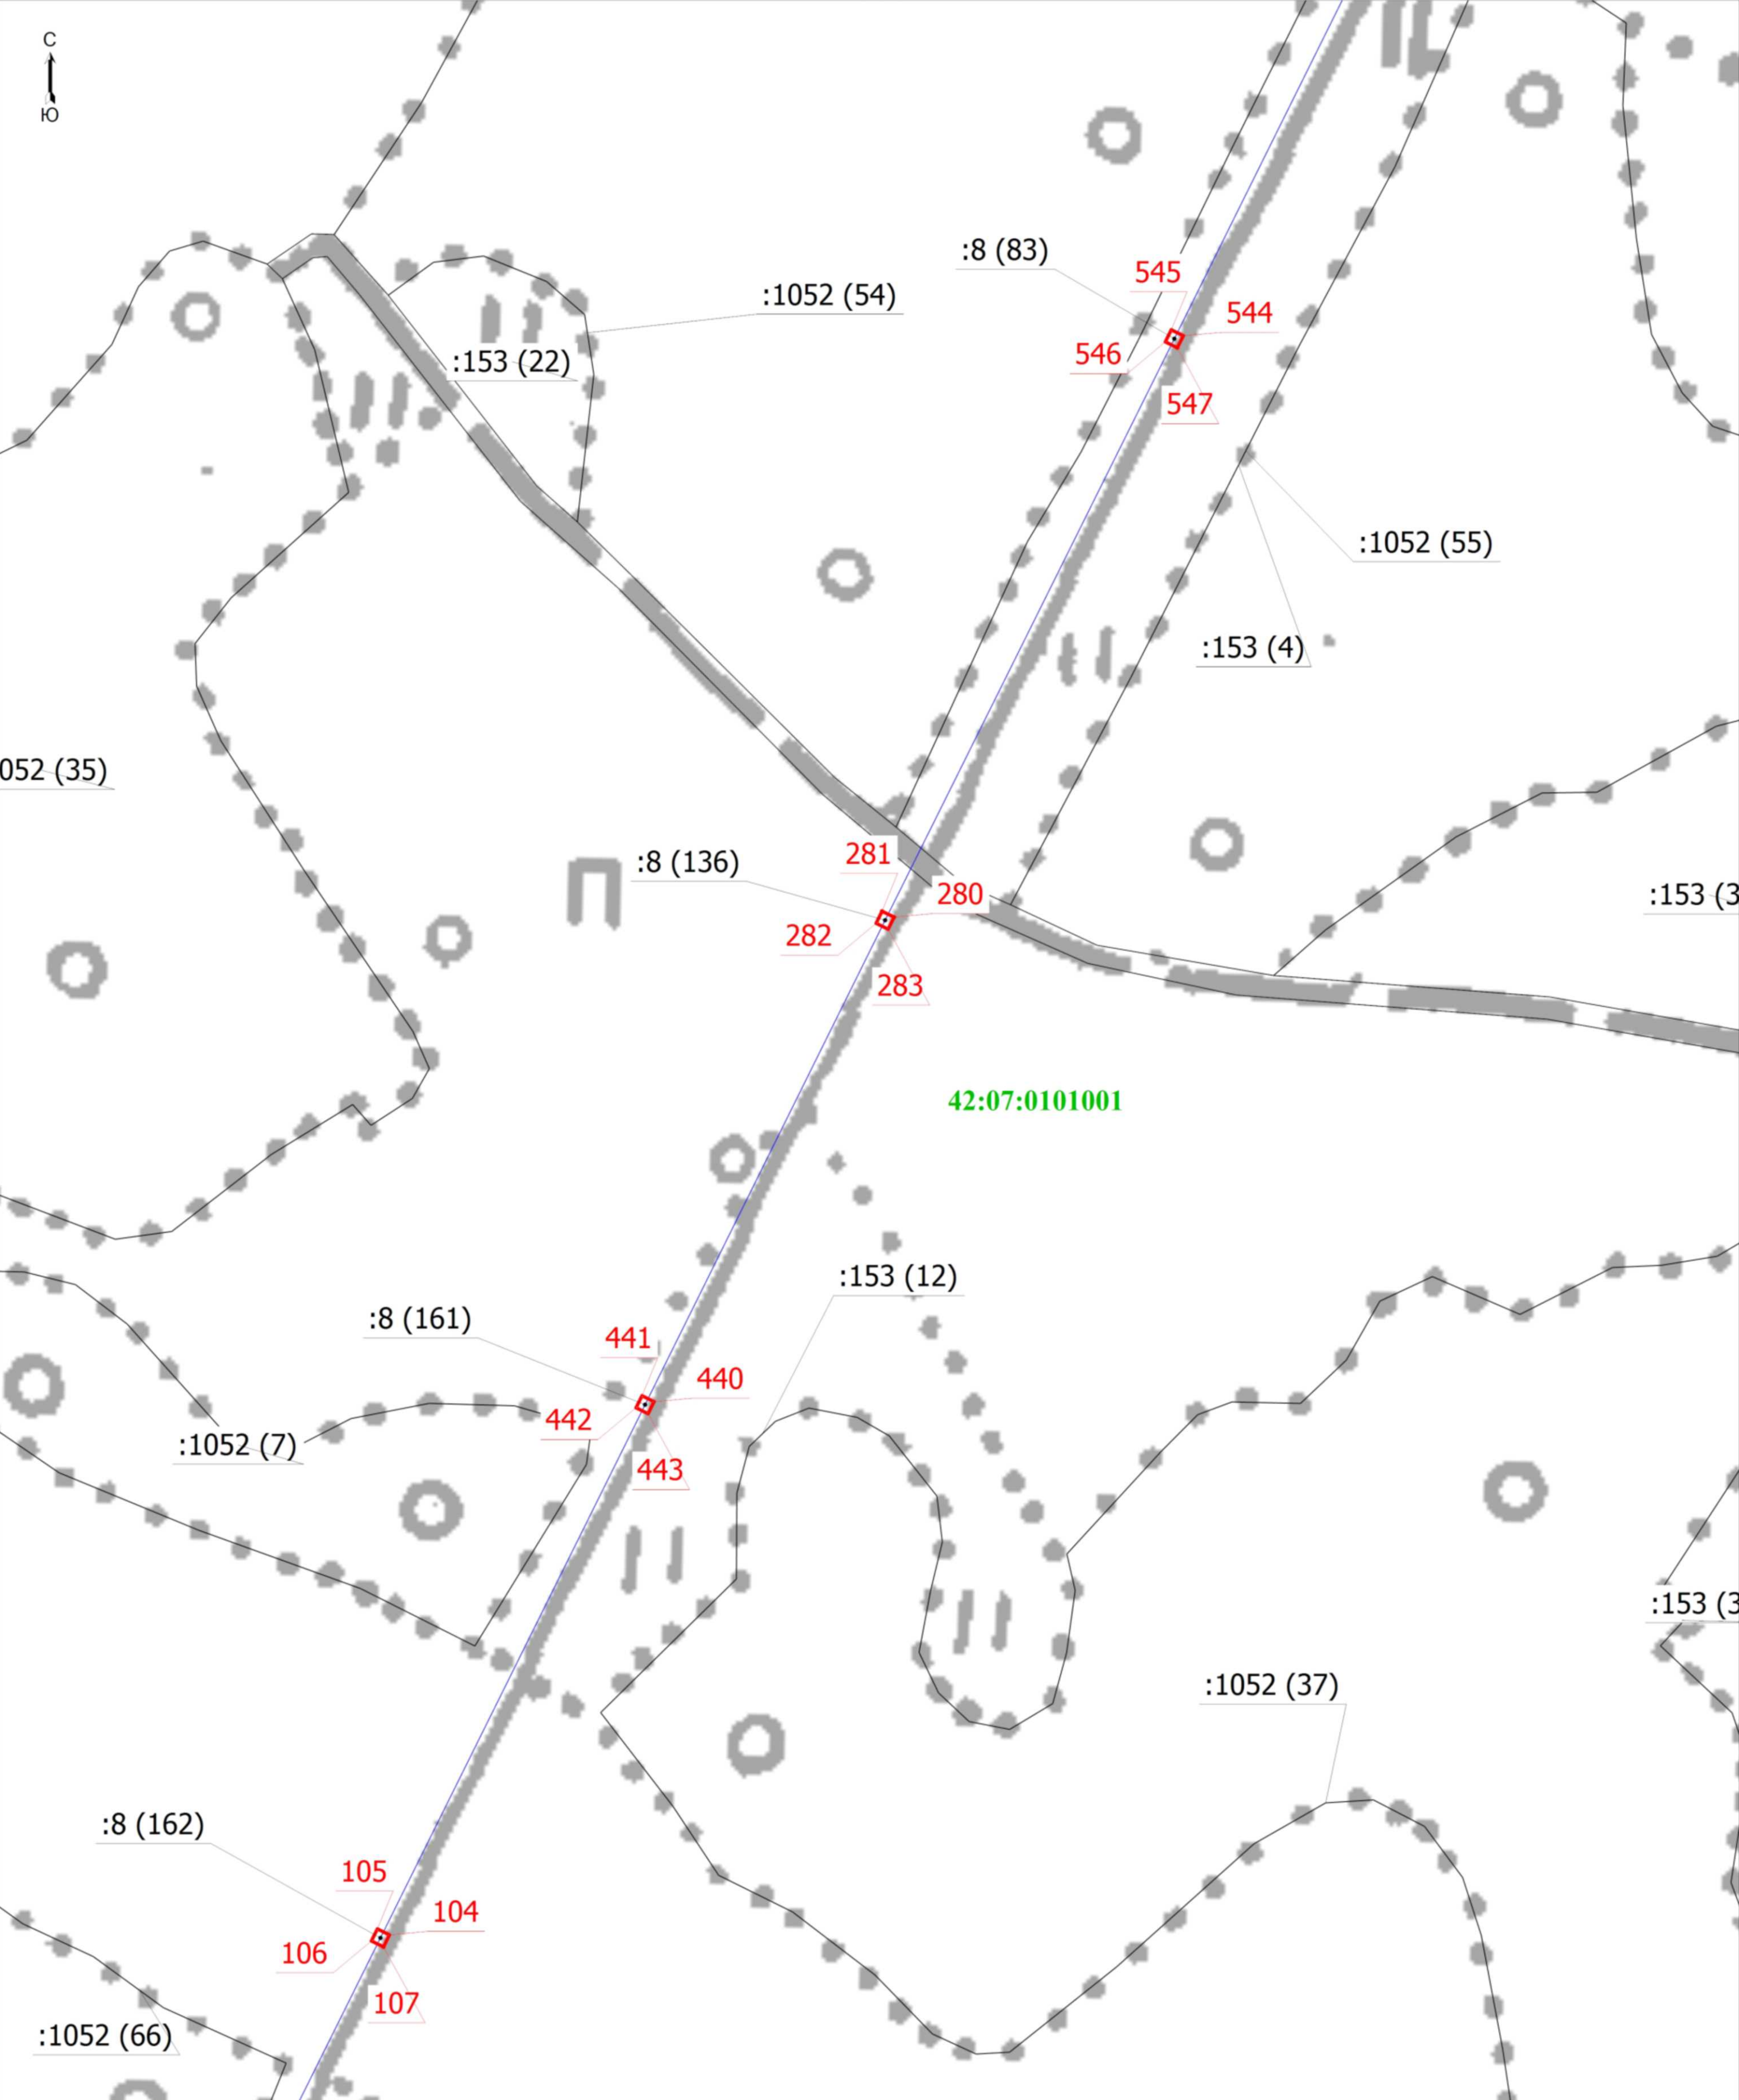

Масштаб 1:1000

- | | | | |
|----------------------|---|---------------------------------|--|
| Условные обозначения | - Граница сооружения | :1052 (7) | - Обозначение контура земельного участка |
| 1 | - Часть границы, сведения ЕГРН о которой позволяют однозначно определить ее положение на местности | - Граница кадастрового квартала | |
| 42:07:0101001 | - Характерная точка границ земельного участка, сведения о которой отсутствуют в ЕГРН, местоположение которой определено при кадастровых работах (новая характерная точка) | | |

Подпись _____


Место для оттиска печати (при наличии) лица, составившего описание местоположения границ объекта



Дата " 20 " августа 2022 г.

Схема расположения границ публичного сервитута

Выносной лист 17

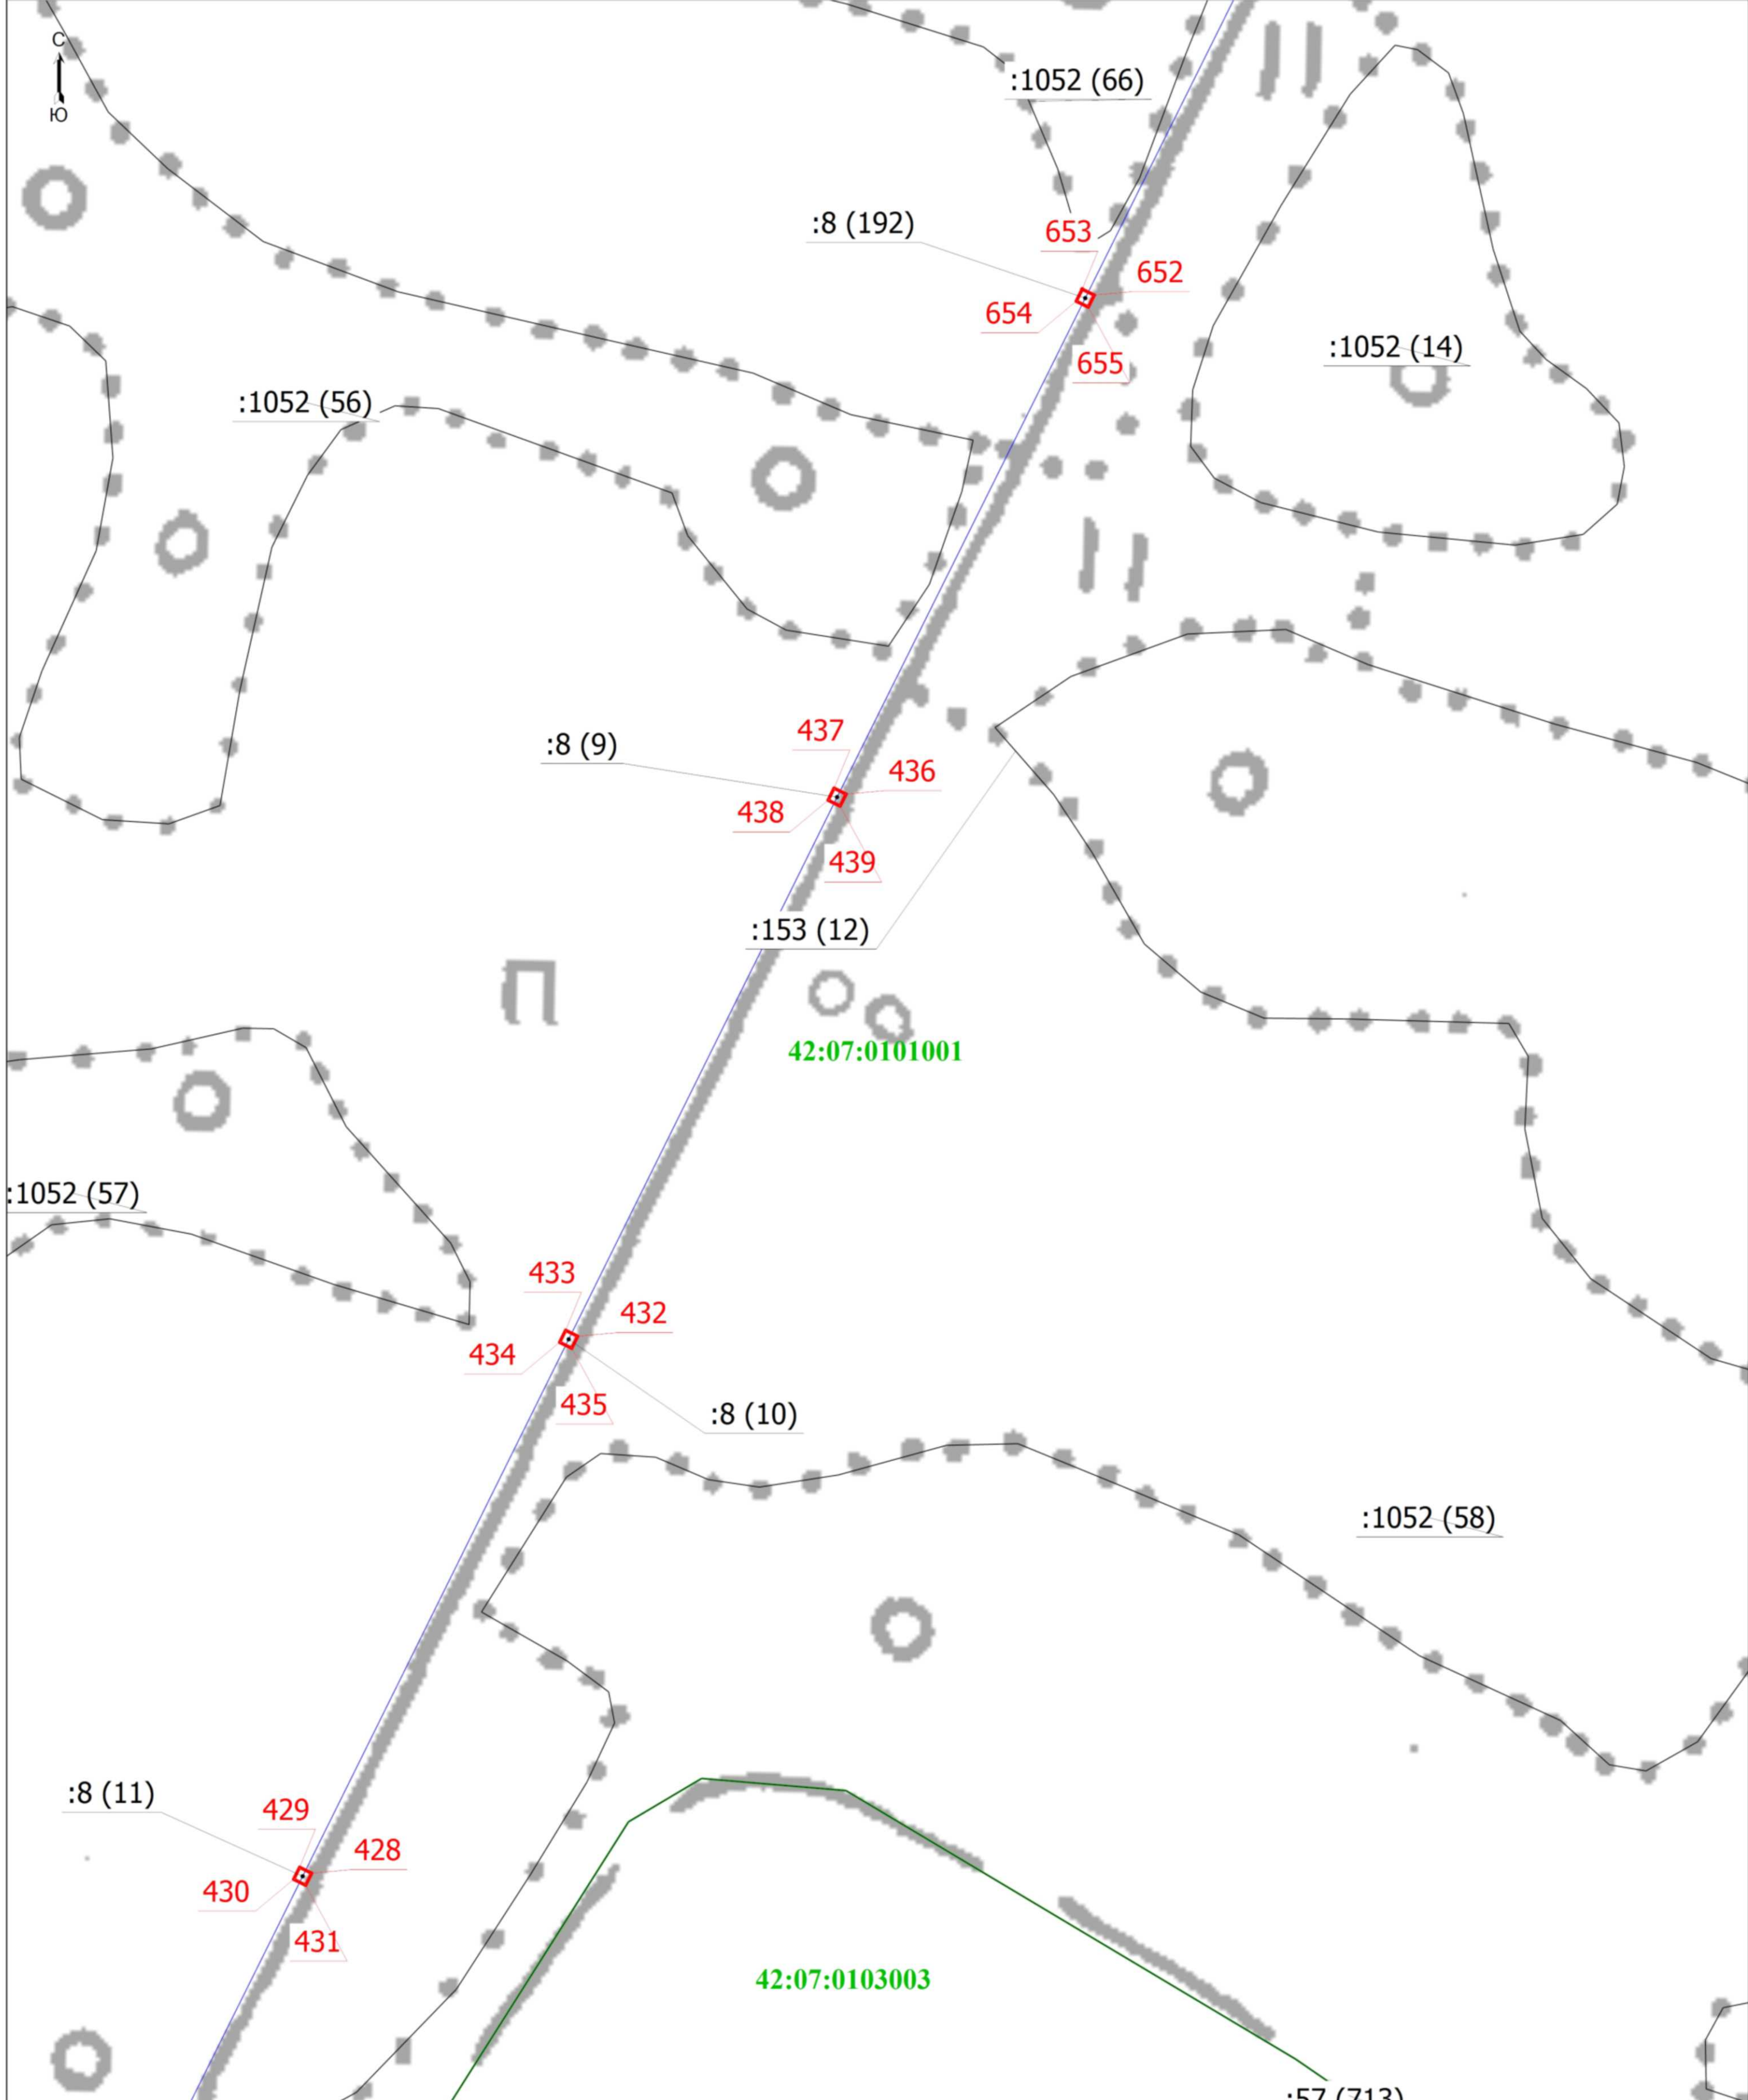


Условные обозначения	1	- Обозначение новой характерной точки	- Граница сооружения	- Граница земельного участка
		- Граница зоны с особыми условиями	- Часть границы, сведения ЕГРН о которой позволяют однозначно определить ее положение на местности	- Обозначение контура земельного участка
42:07:0101001		- Номер кадастрового квартала	- Характерная точка границ земельного участка, сведения о которой отсутствуют в ЕГРН, местоположение которой определено при кадастровых работах (новая характерная точка)	- Граница кадастрового квартала

Подпись _____

Место для оттиска печати (при наличии) лица, составившего описание местоположения границ объекта

Дата " 20 " августа 2022 г.

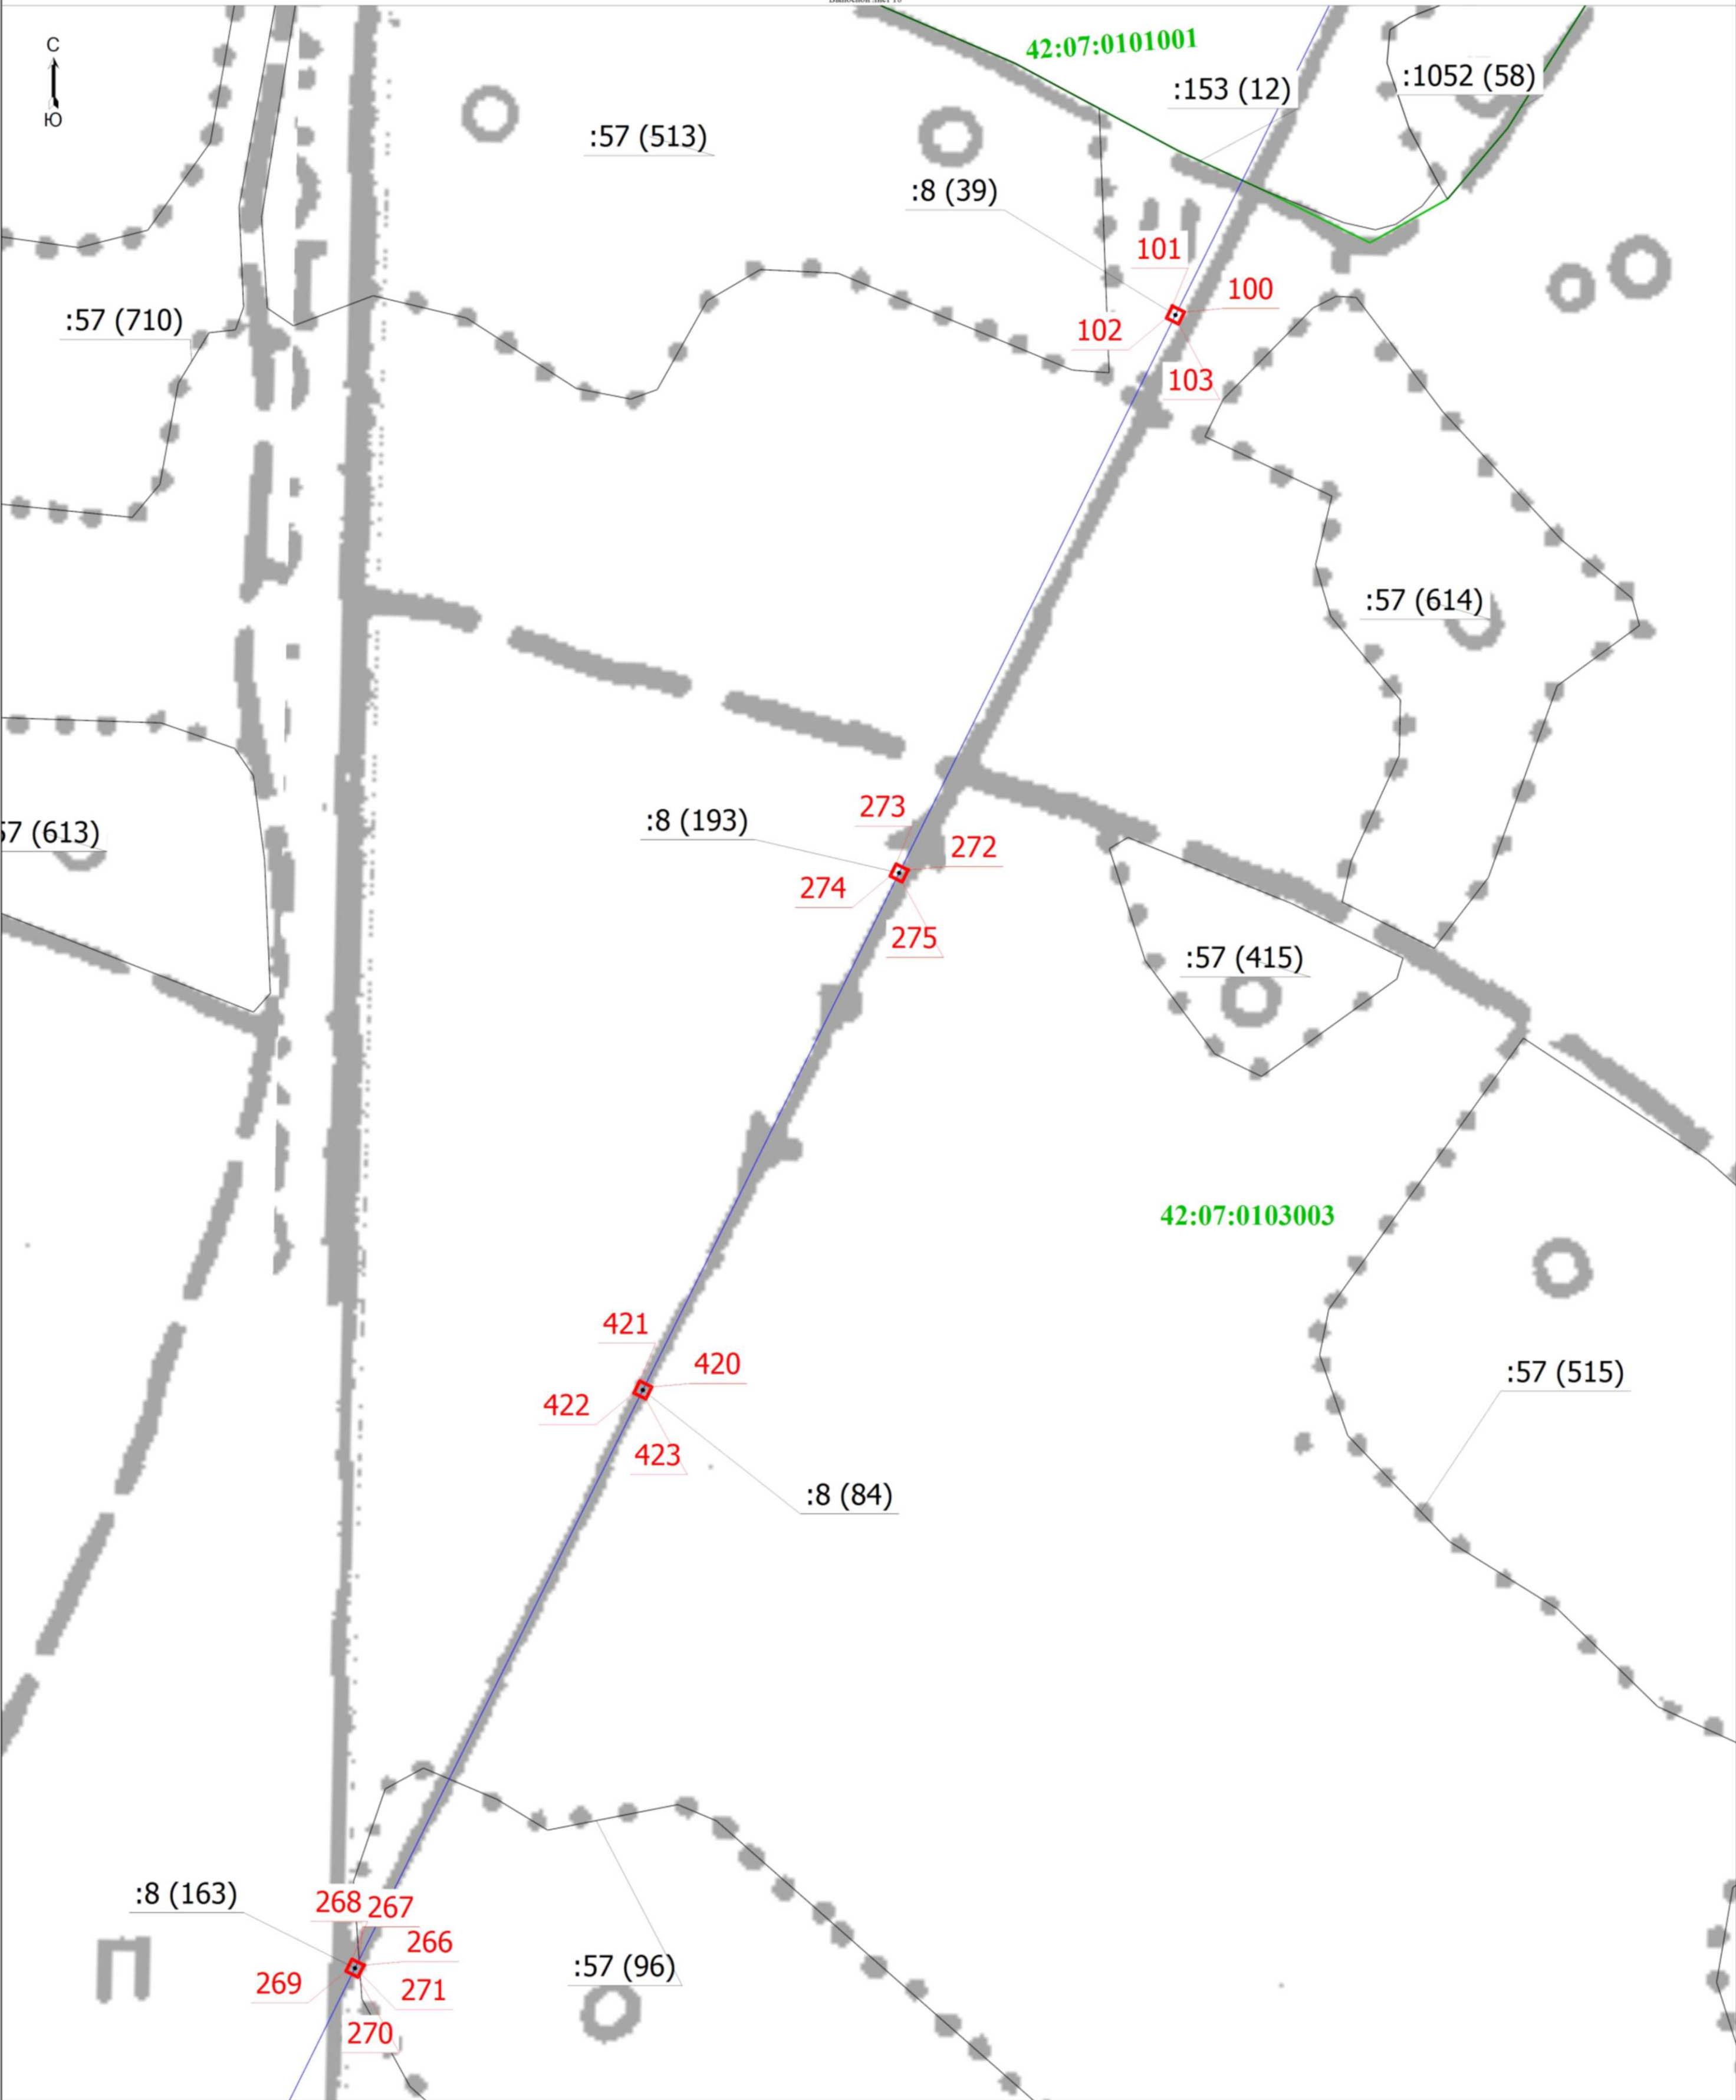

Масштаб 1:1000

- Условные обозначения
- 1 - Обозначение новой характерной точки
 - Граница зоны с особыми условиями
 - 42:07:0101001 - Номер кадастрового квартала
 - Граница сооружения
 - Часть границы, сведения ЕГРН о которой позволяют однозначно определить ее положение на местности
 - Характерная точка границ земельного участка, сведения о которой отсутствуют в ЕГРН, местоположение которой определено при кадастровых работах (новая характерная точка)
 - :1052 (58) - Обозначение контура земельного участка
 - Граница кадастрового квартала


Подпись

Место для оттиска печати (при наличии) лица, составившего описание местоположения границ объекта

Дата " 20 " августа 2022 г.

Схема расположения границ публичного сервитута

Вып. лист 19

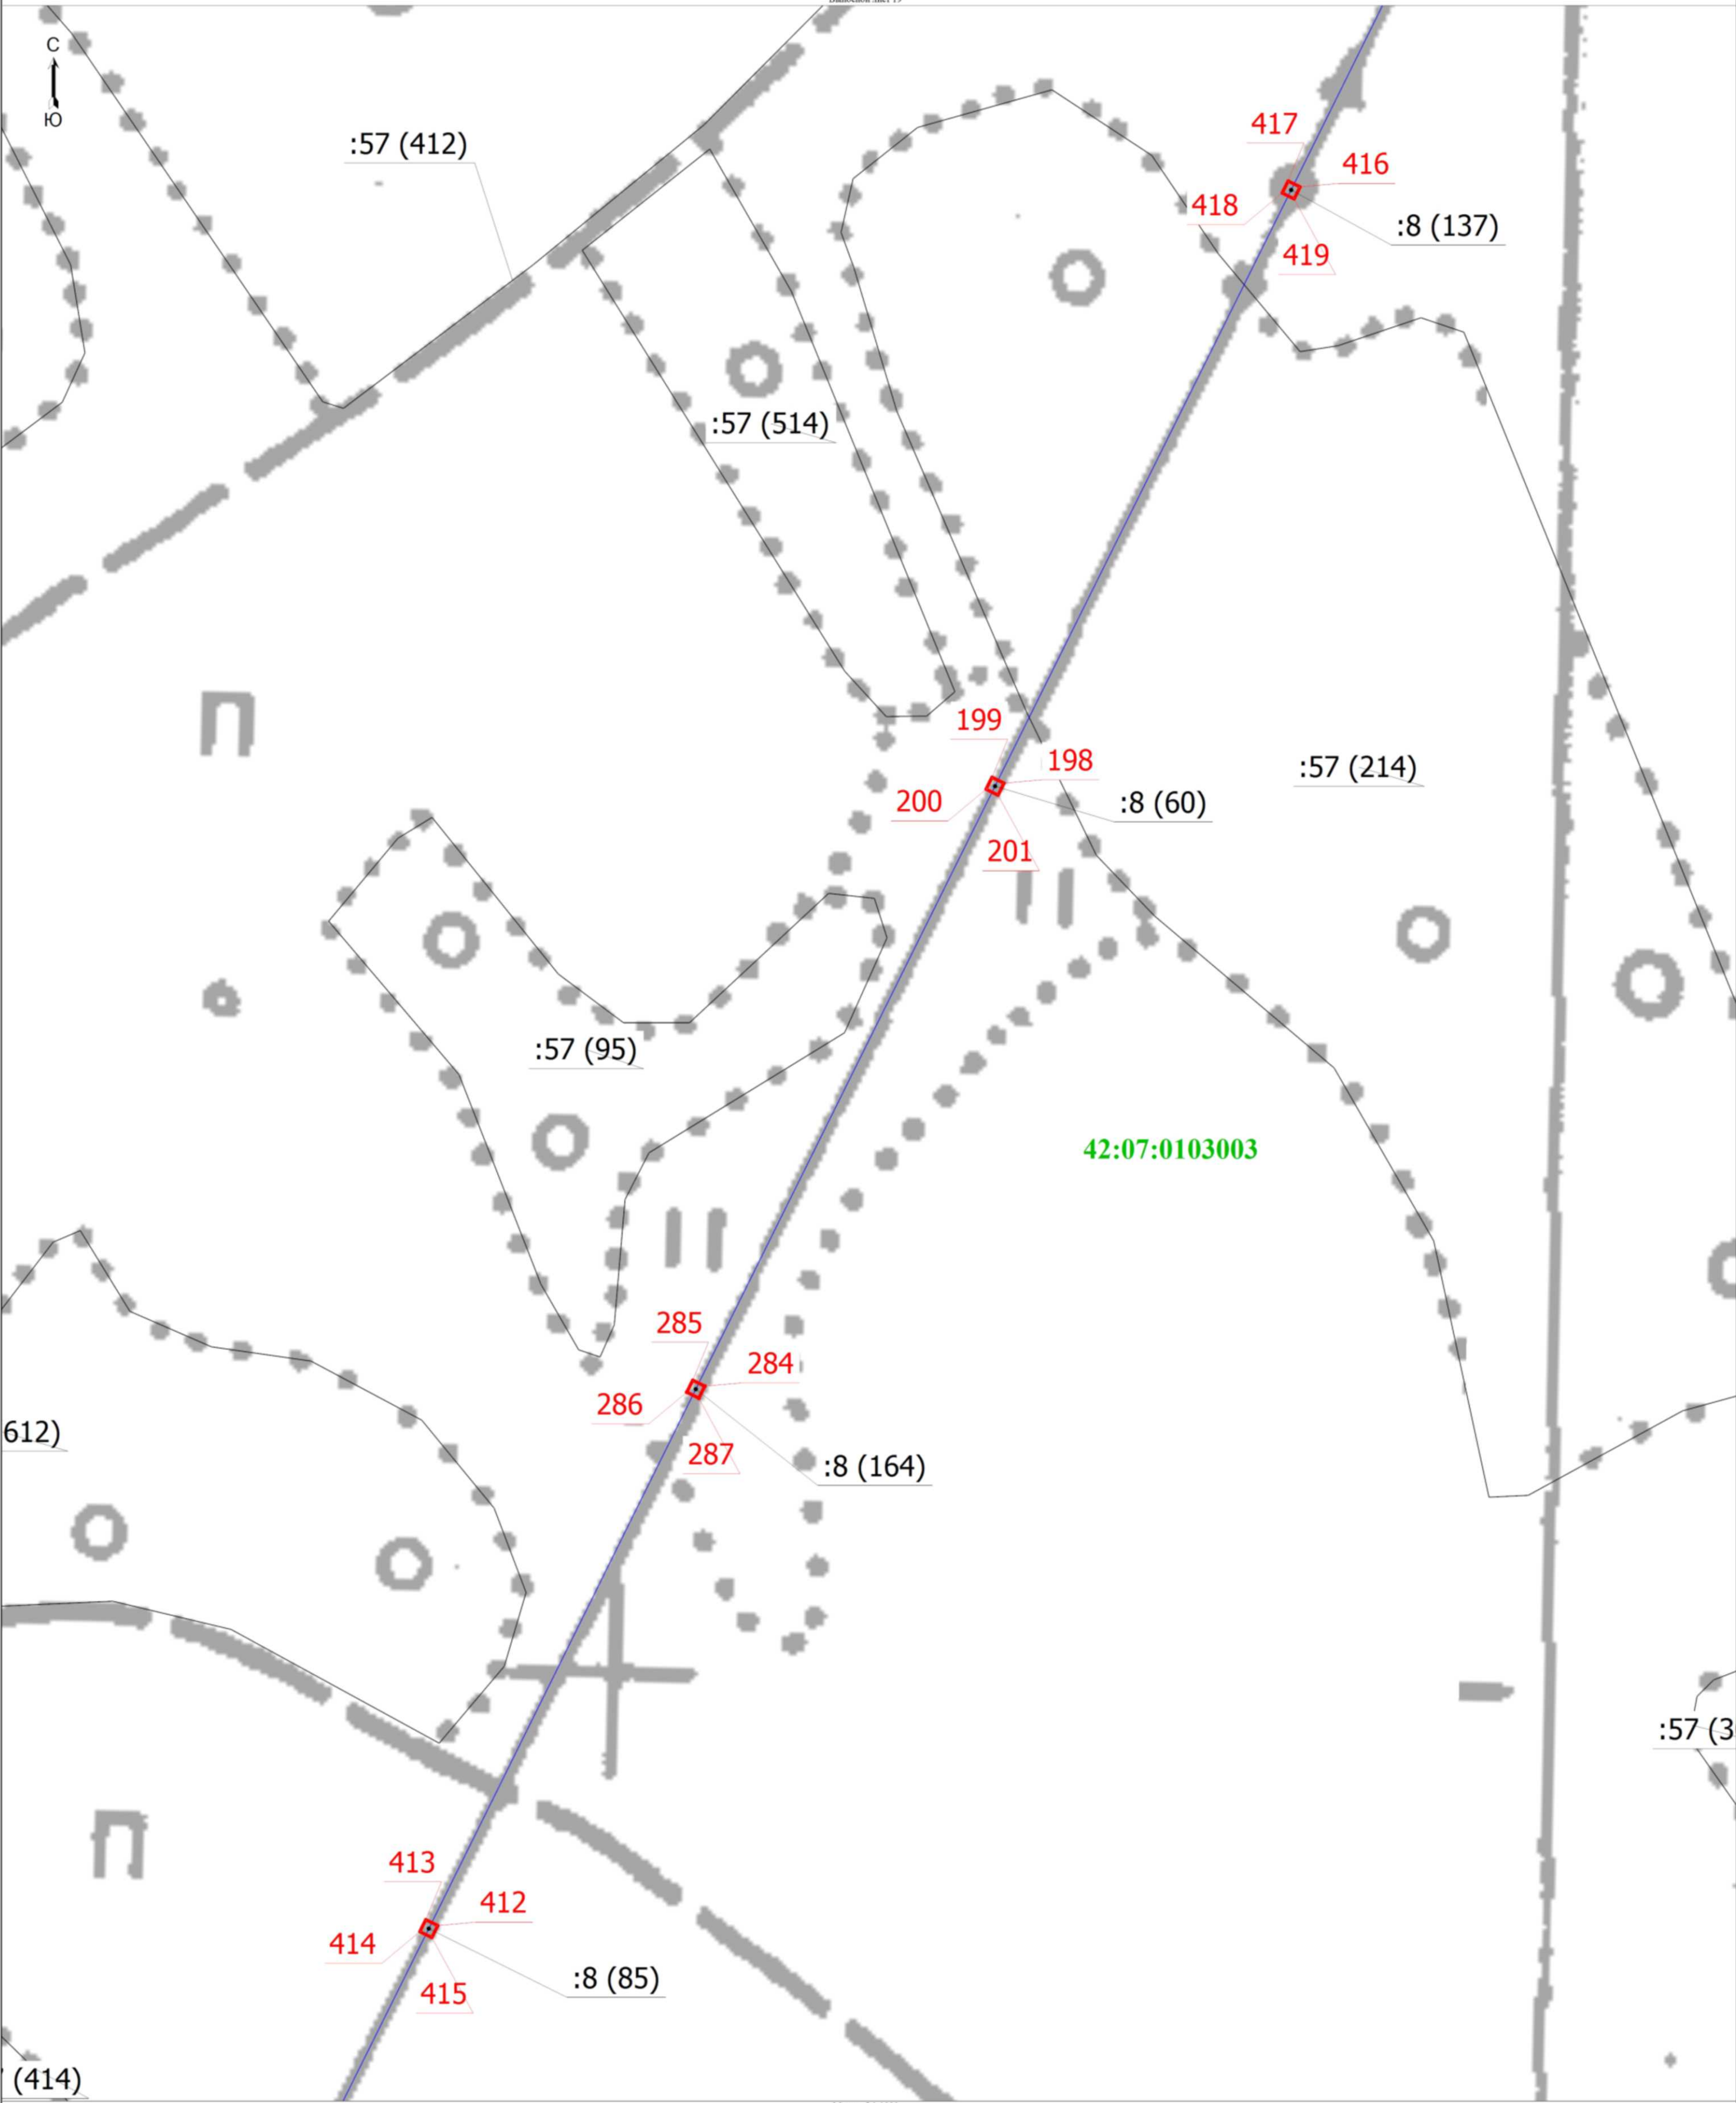

Масштаб 1:1000

Условные обозначения
1
42:07:0103003

- Обозначение новой характерной точки
- Граница зоны с особыми условиями
- Номер кадастрового квартала

- Граница сооружения
- Часть границы, сведения ЕГРН о которой позволяют однозначно определить ее положение на местности
- Характерная точка границ земельного участка, сведения о которой отсутствуют в ЕГРН, местоположение которой определено при кадастровых работах (новая характерная точка)


:57 (95)
- Обозначение контура земельного участка
- Граница кадастрового квартала



Подпись _____

Дата " 20 " августа 2022 г.

Место для оттиска печати (при наличии) лица, составившего описание местоположения границ объекта

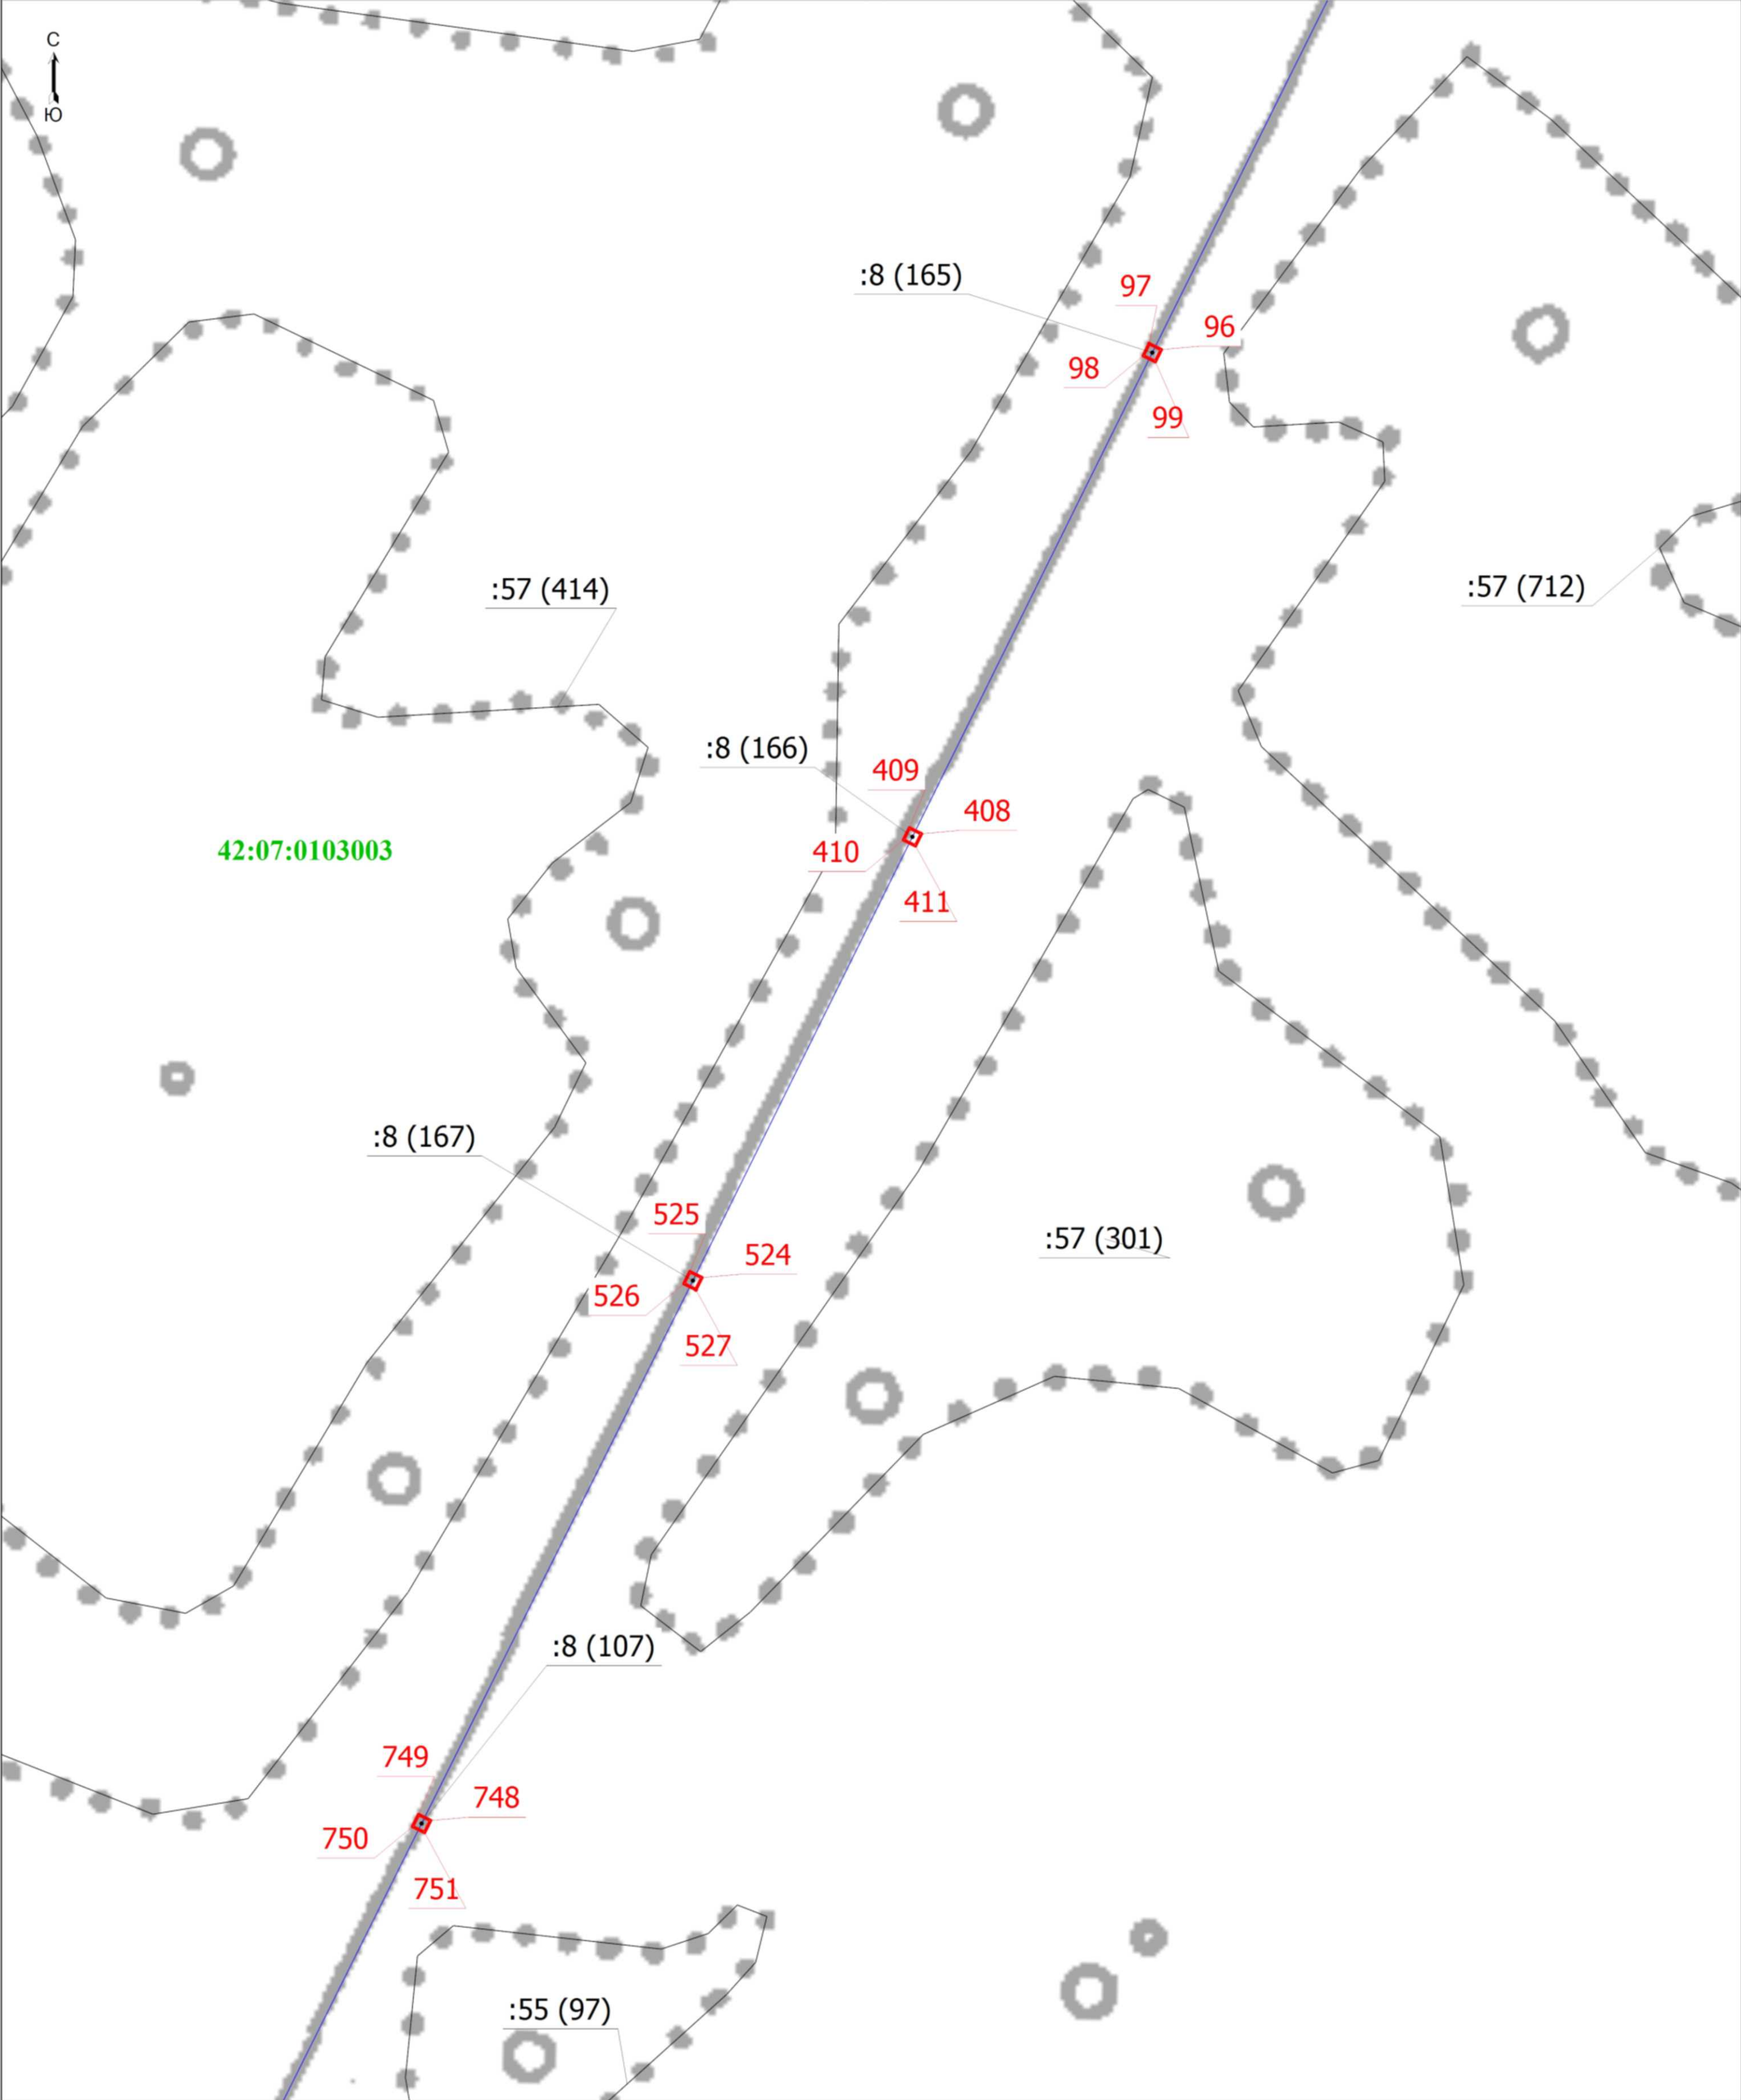

Масштаб 1:1000


- | | | | |
|----------------------|---------------------------------------|---|--|
| Условные обозначения | - Обозначение новой характерной точки | - Граница сооружения | - Обозначение контура земельного участка |
| 1 | - Граница зоны с особыми условиями | - Часть границы, сведения ЕГРН о которой позволяют однозначно определить ее положение на местности | - Граница кадастрового квартала |
| 42:07:0103003 | - Номер кадастрового квартала | - Характерная точка границ земельного участка, сведения о которой отсутствуют в ЕГРН, местоположение которой определено при кадастровых работах (новая характерная точка) | |



Подпись _____

Место для оттиска печати (при наличии) лица, составившего описание местоположения границ объекта

Дата " 20 " августа 2022 г.

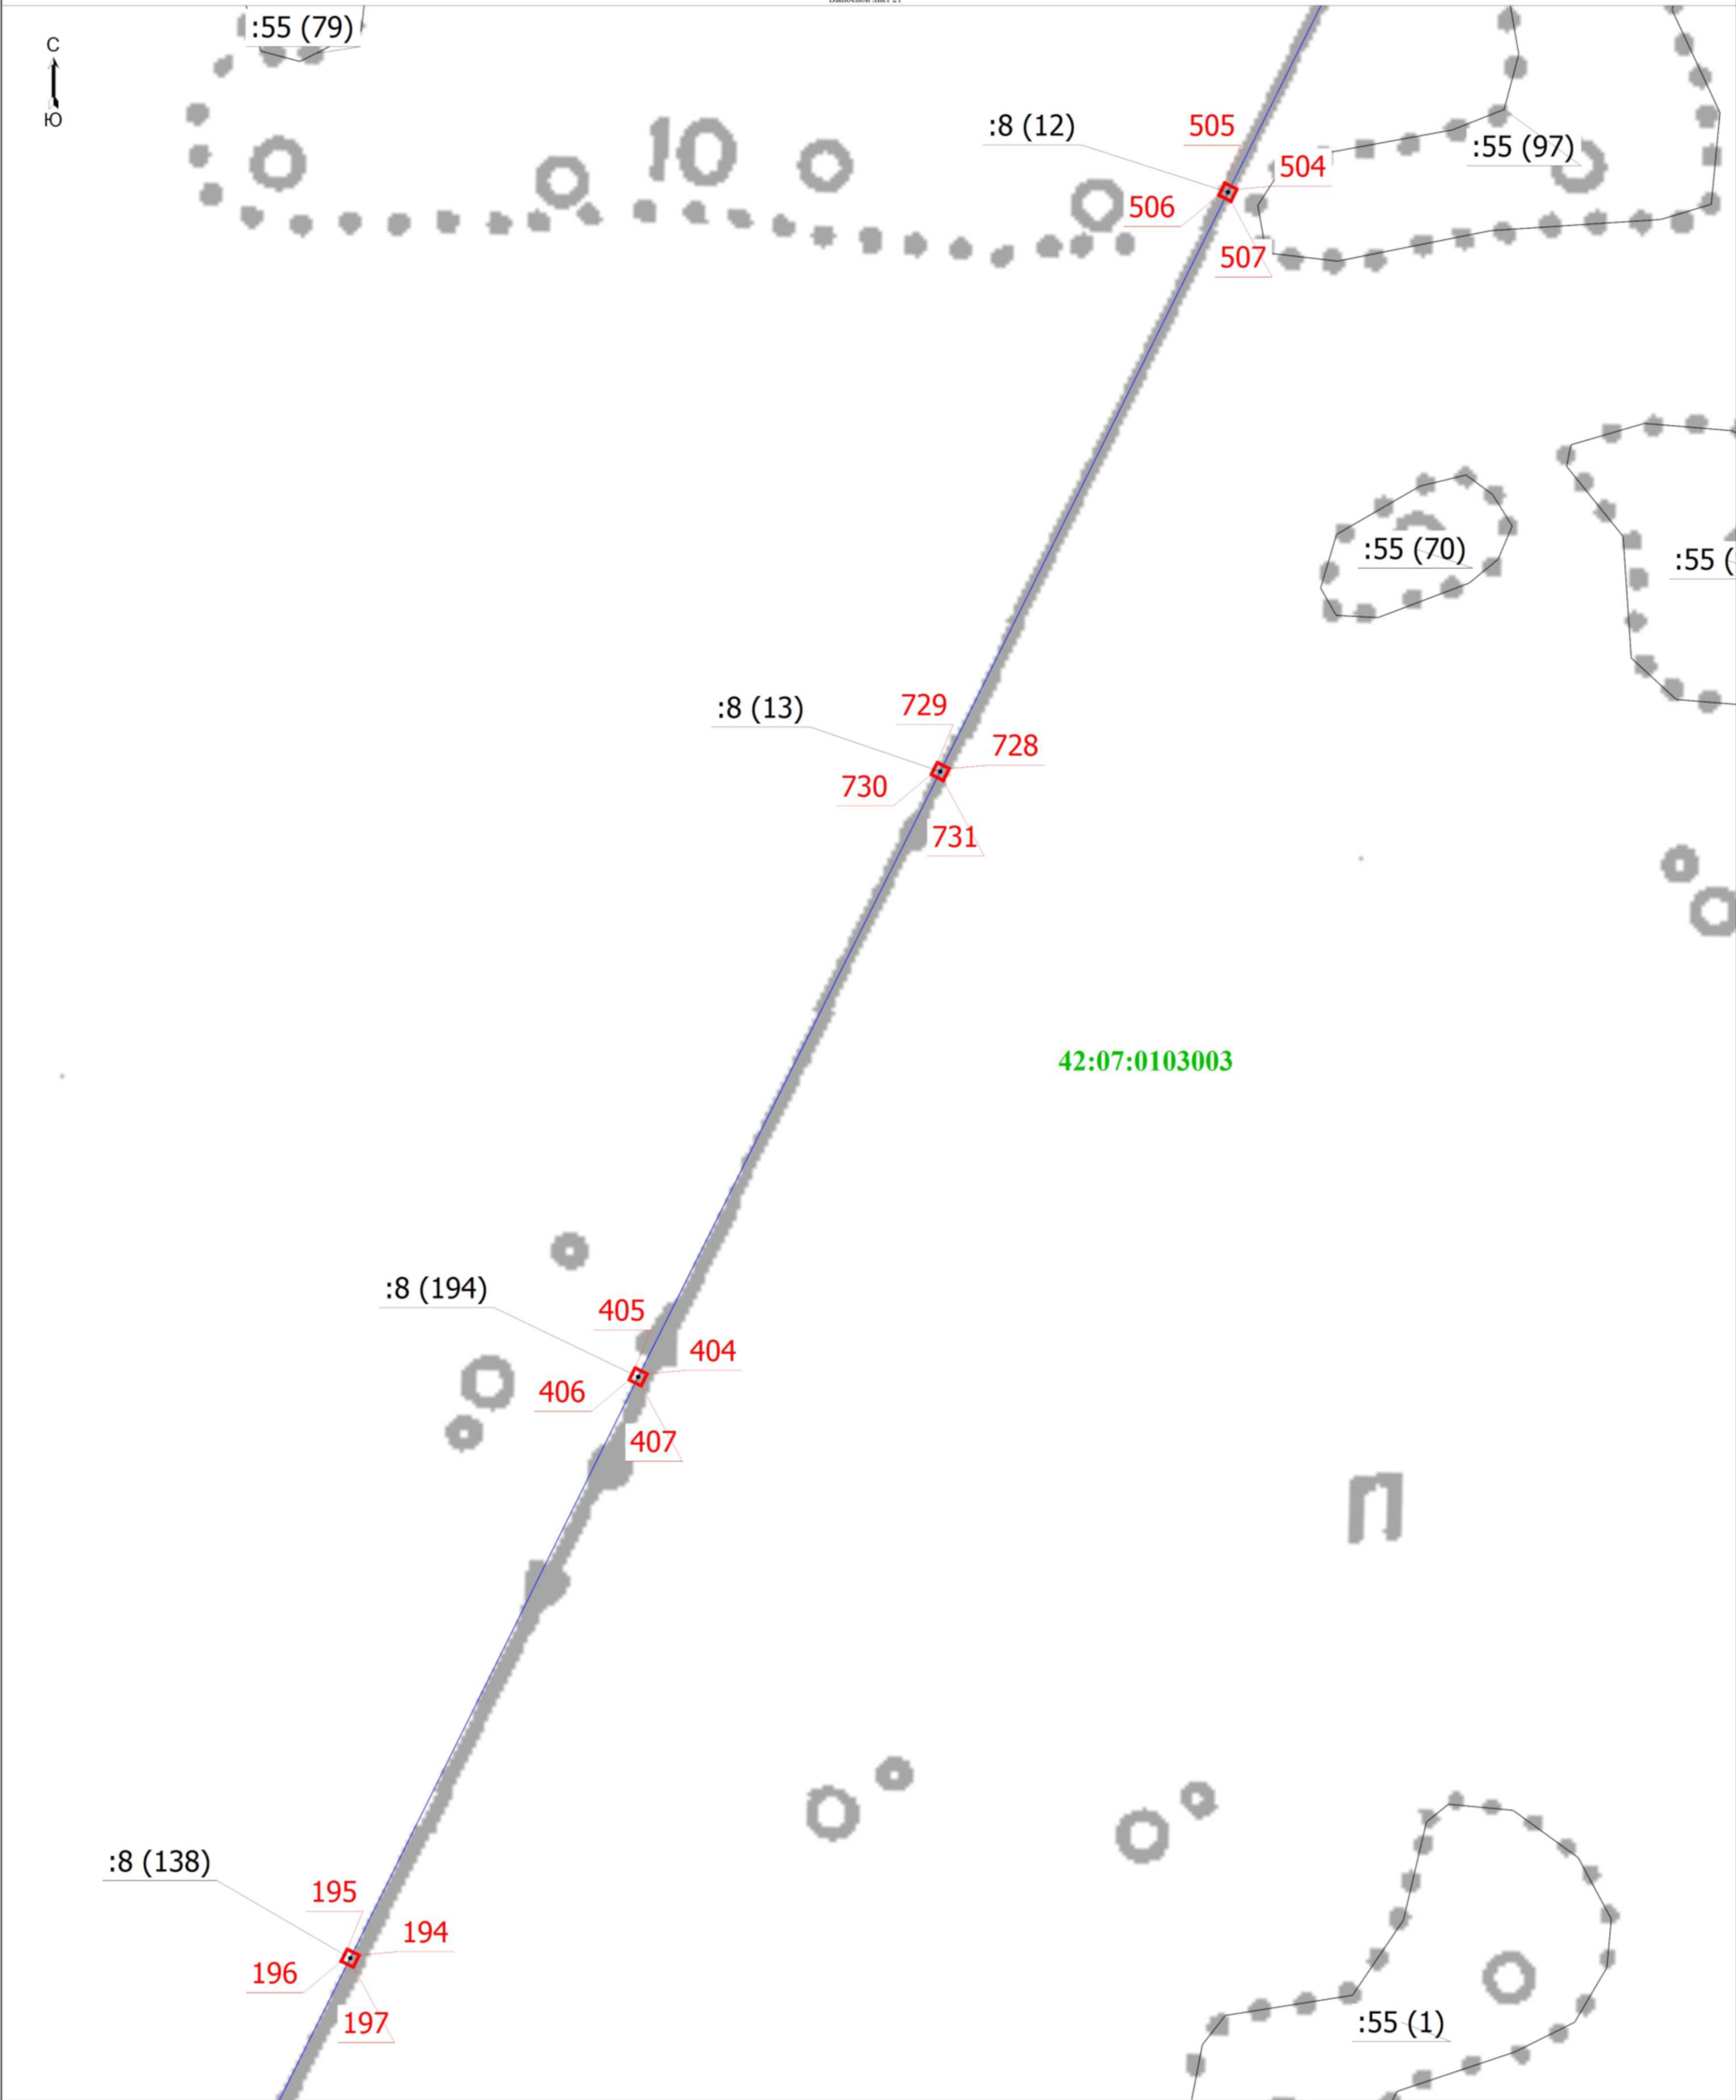


Условные обозначения	Масштаб 1:1000	
1	- Обозначение новой характерной точки	- Граница сооружения
-	- Граница зоны с особыми условиями	- Часть границы, сведения ЕГРН о которой позволяют однозначно определить ее положение на местности
42:07:0103003	- Номер кадастрового квартала	- Характерная точка границ земельного участка, сведения о которой отсутствуют в ЕГРН, местоположение которой определено при кадастровых работах (новая характерная точка)
		-55 (1) - Обозначение контура земельного участка
		- Граница кадастрового квартала

Подпись

Место для оттиска печати (при наличии) лица, составившего описание местоположения границ объекта

Дата " 20 " августа 2022 г.

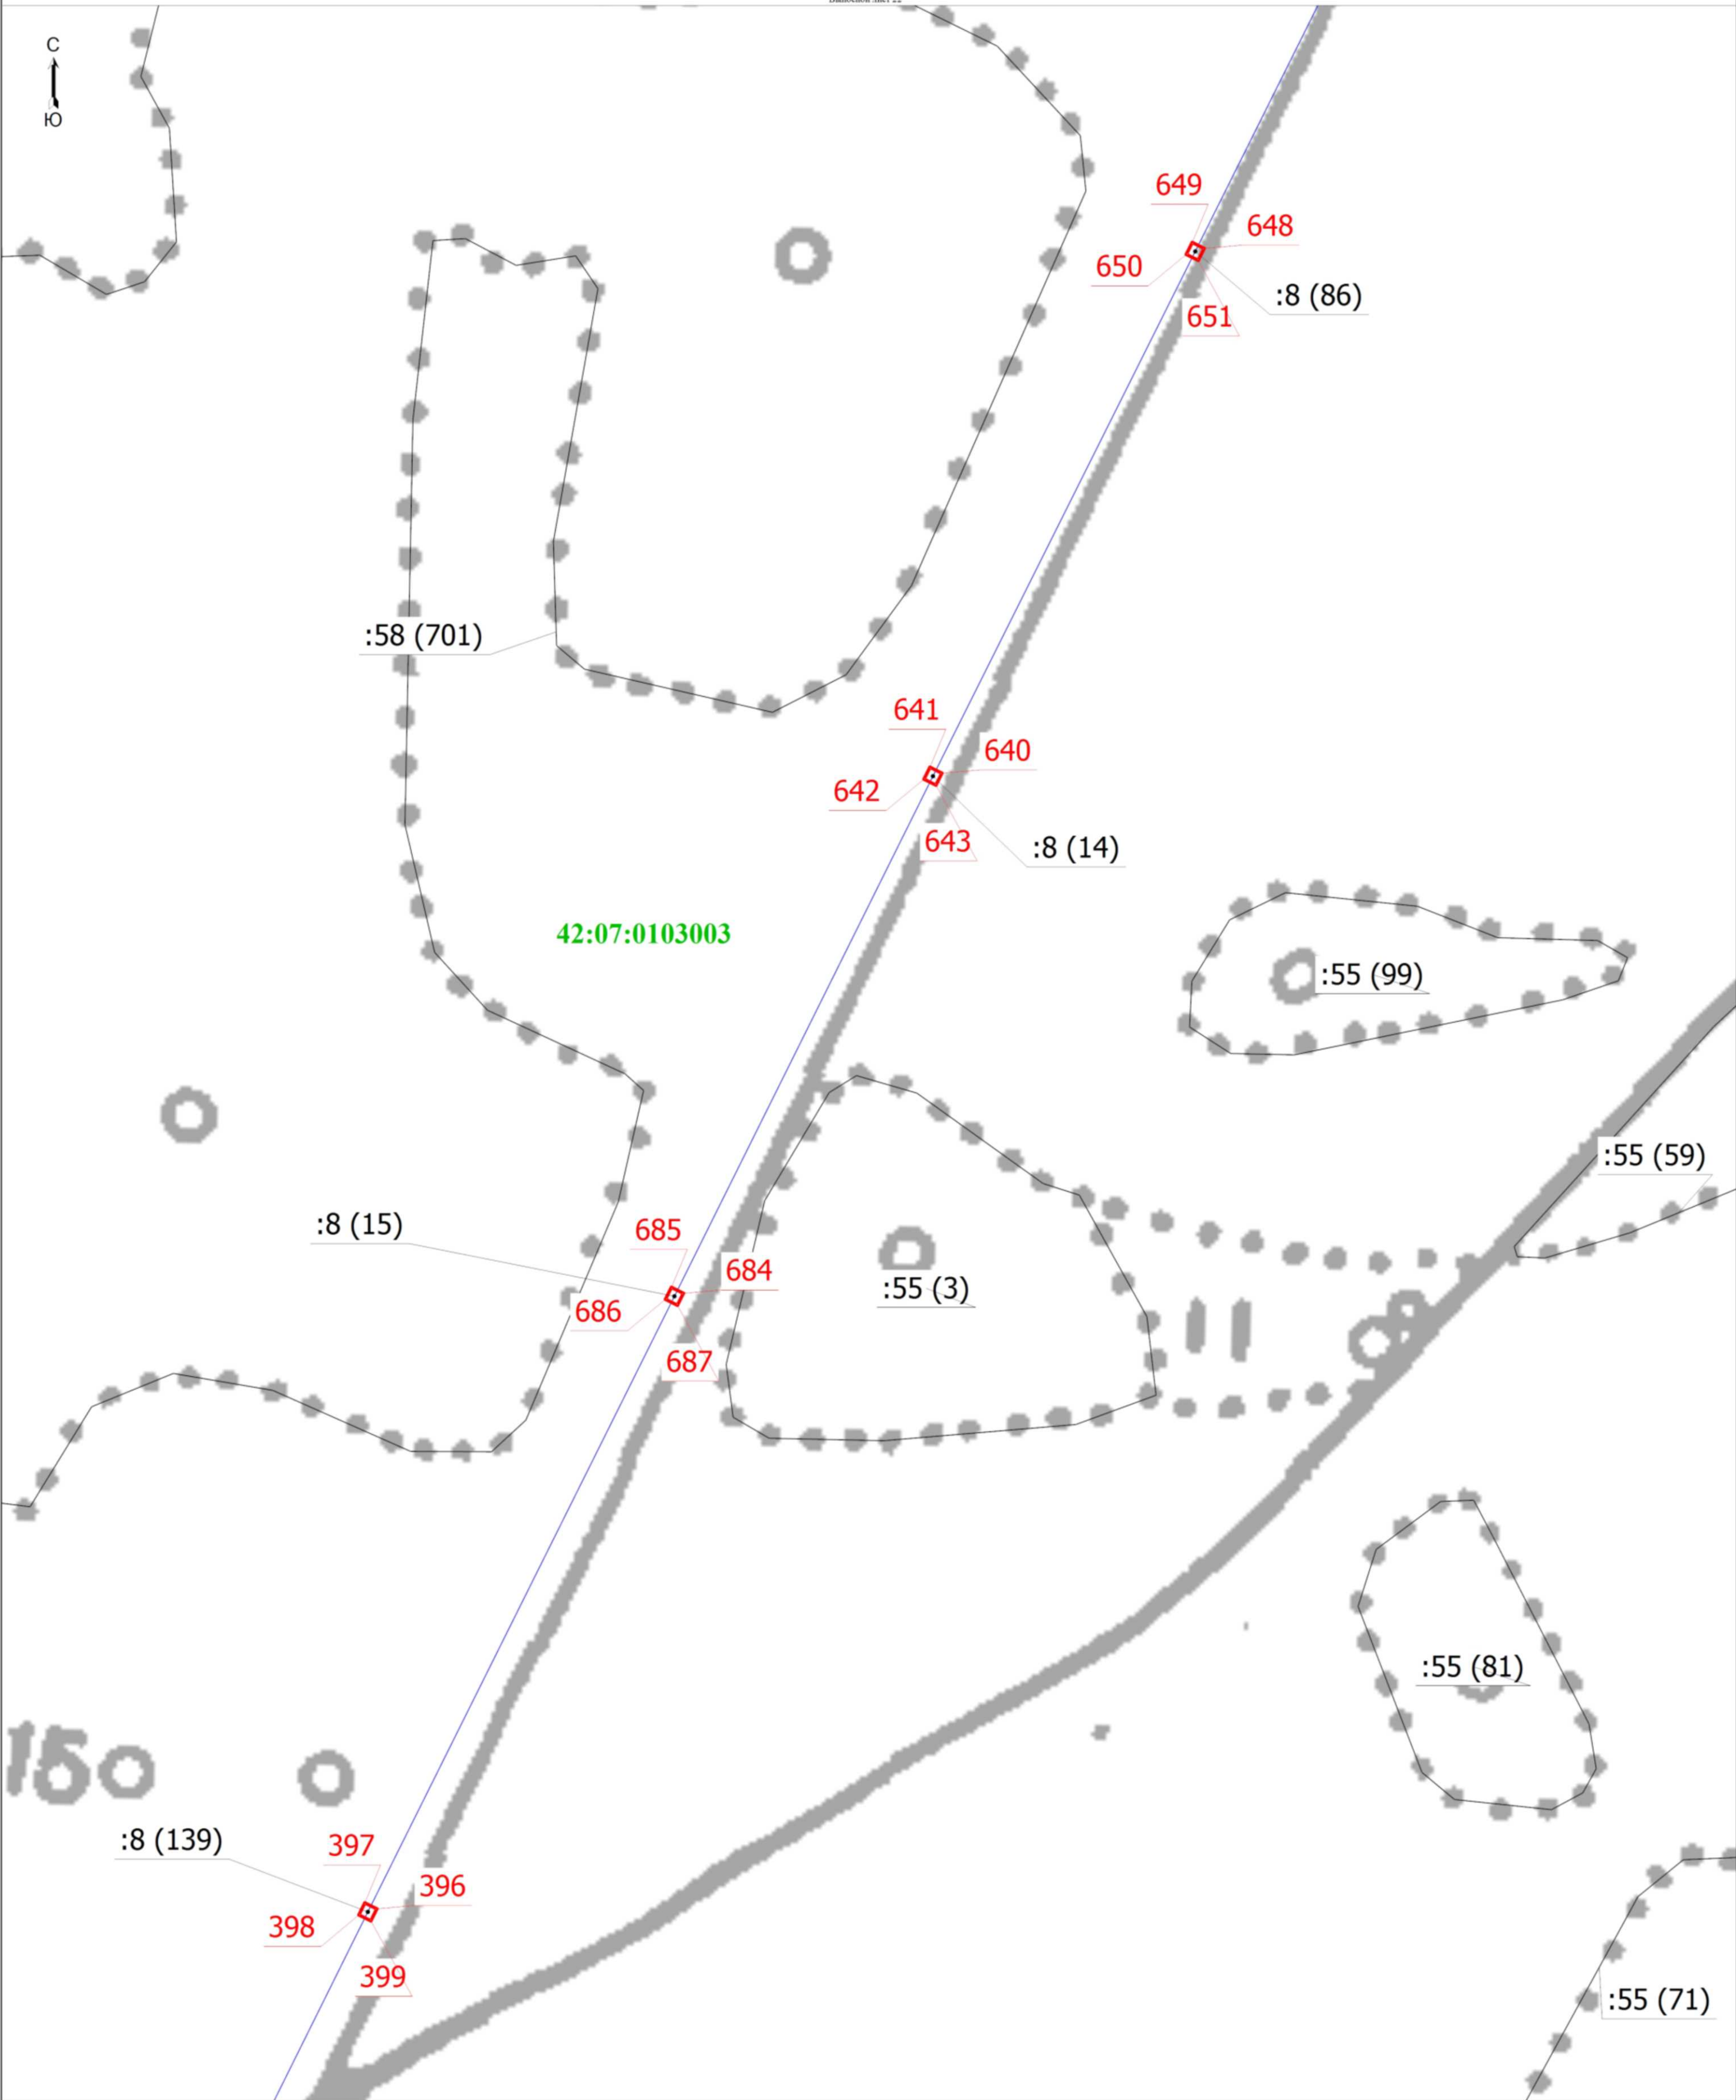

Масштаб 1:1000


- | | | | |
|----------------------|---|---------|--|
| Условные обозначения | - Граница сооружения | :55 (3) | - Обозначение контура земельного участка |
| 1 | - Часть границы, сведения ЕГРН о которой позволяют однозначно определить ее положение на местности | | - Граница кадастрового квартала |
| 42:07:0103003 | - Характерная точка границ земельного участка, сведения о которой отсутствуют в ЕГРН, местоположение которой определено при кадастровых работах (новая характерная точка) | | |



Подпись _____

Дата " 20 " августа 2022 г.

Место для оттиска печати (при наличии) лица, составившего описание местоположения границ объекта

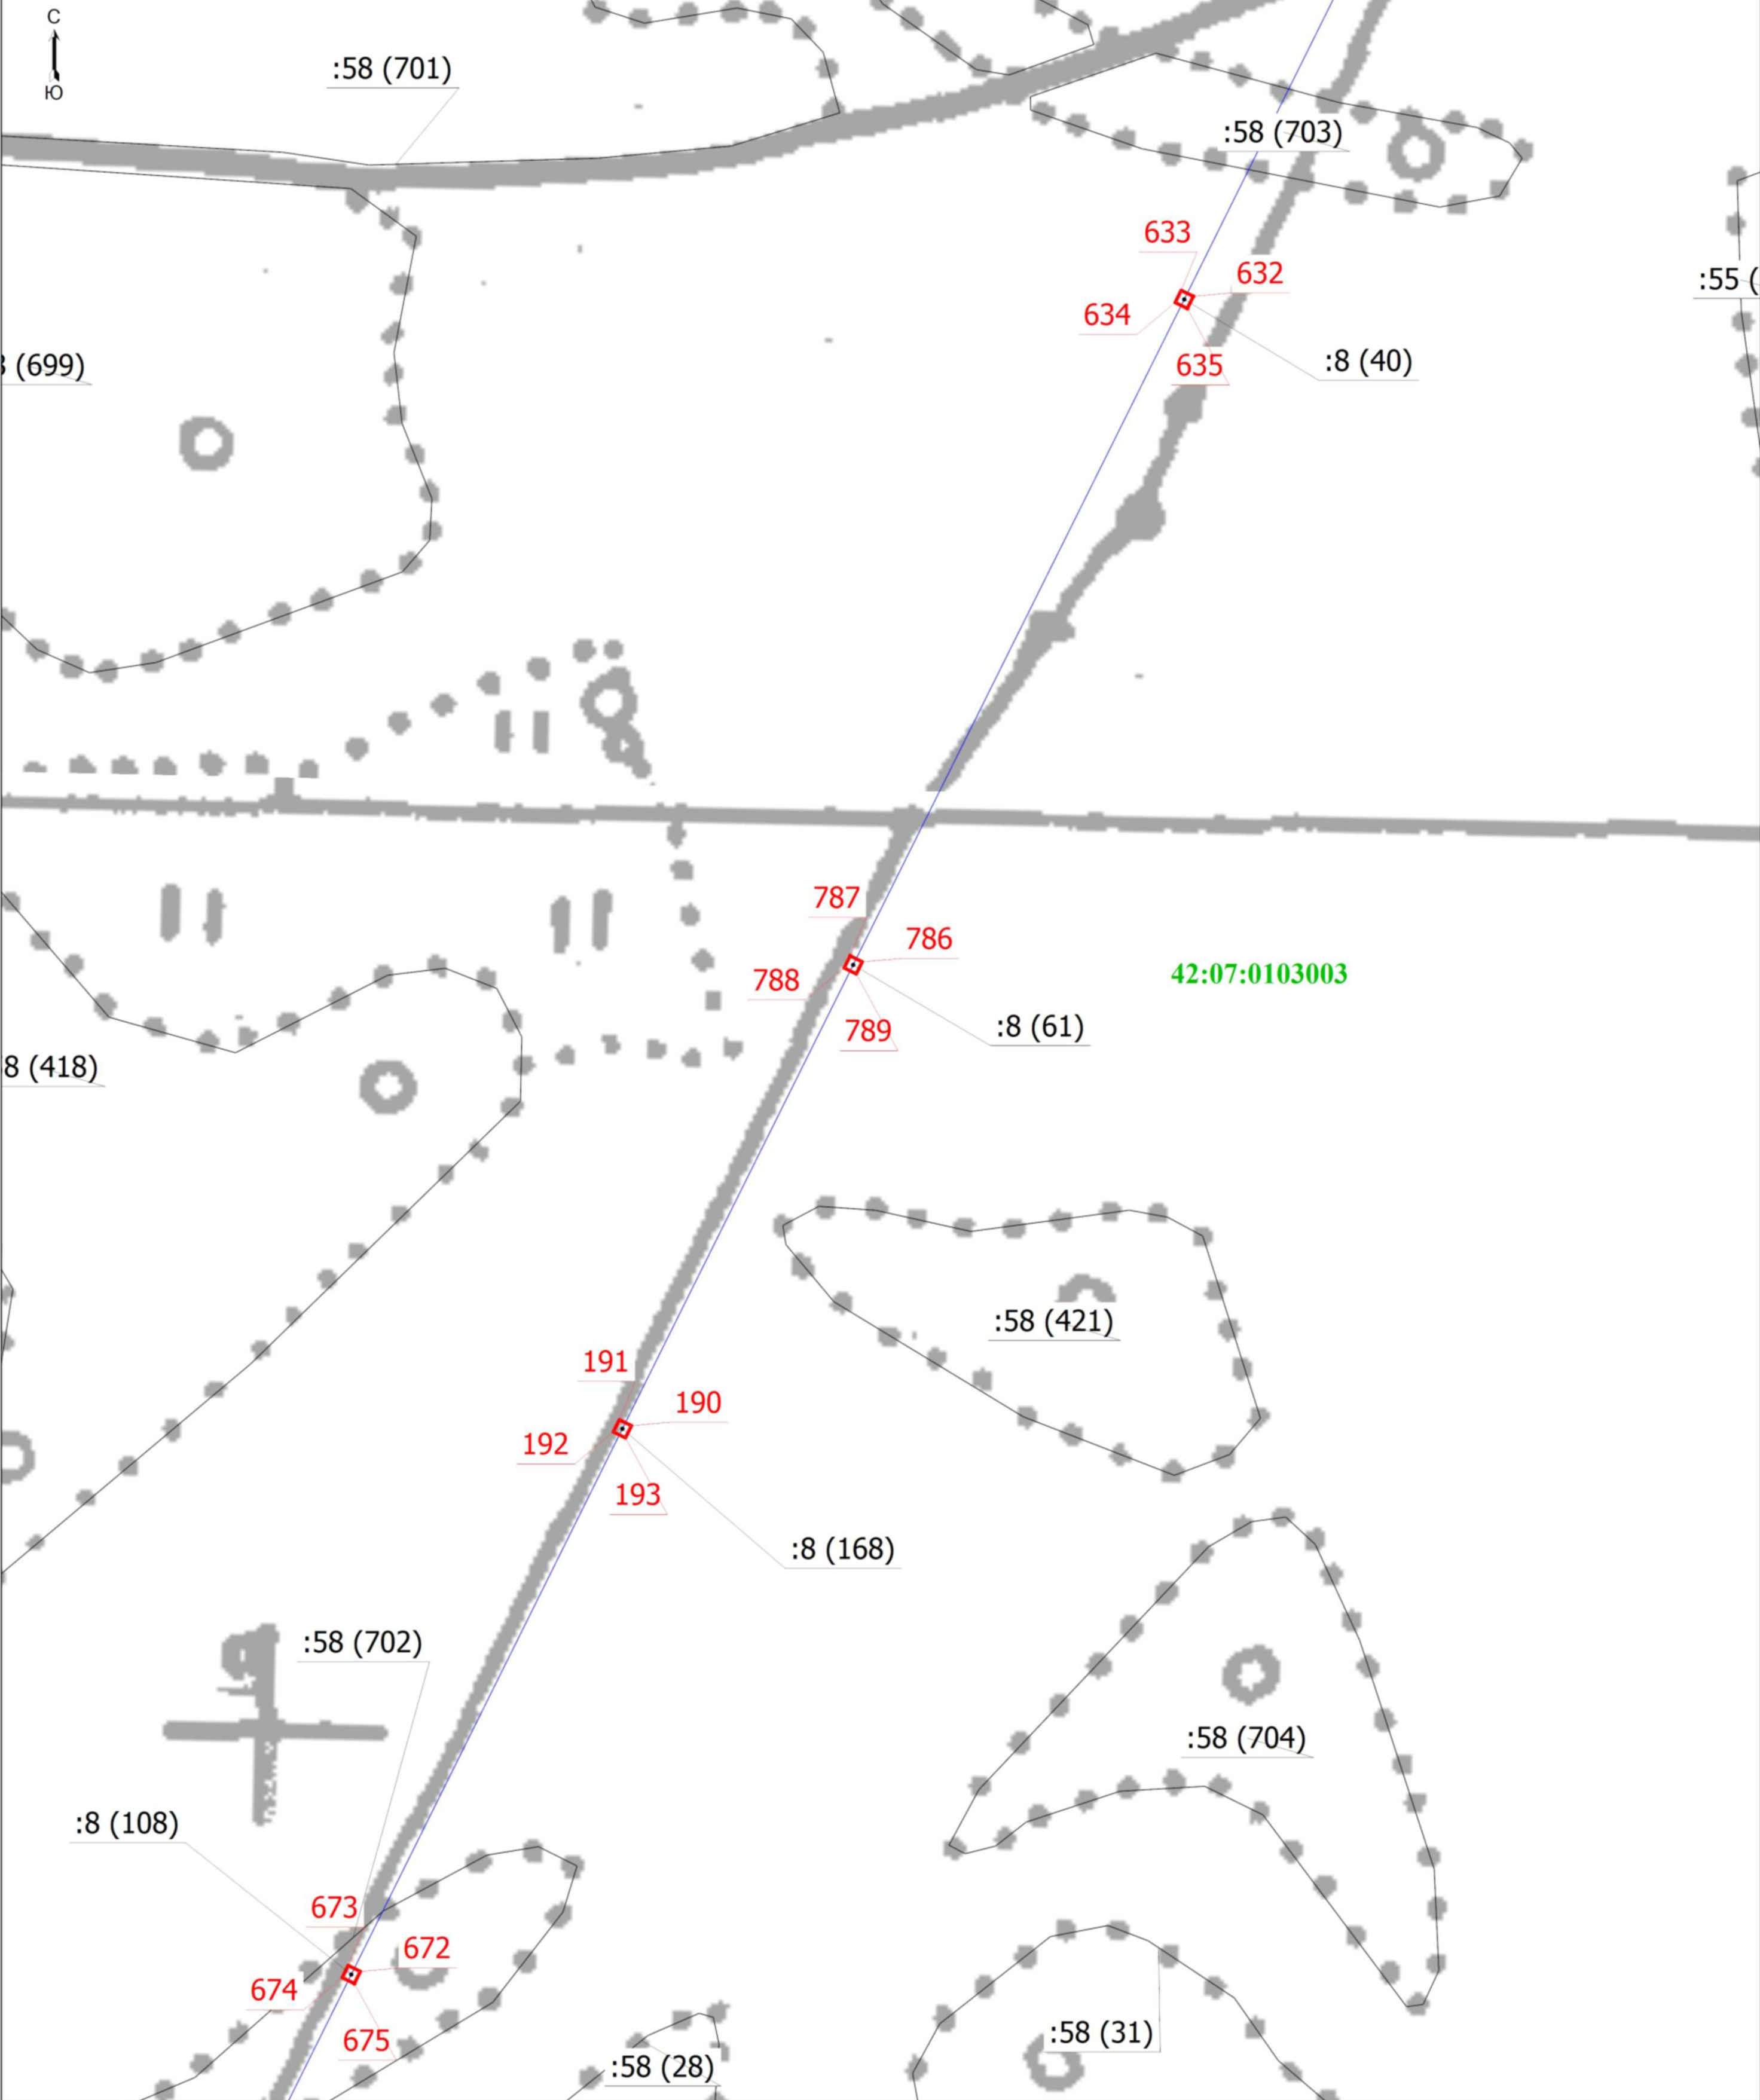

Условные обозначения			
1	- Обозначение новой характерной точки	- Граница сооружения	:55 (59)
42:07:0103003	- Граница зоны с особыми условиями	- Часть границы, сведения ЕГРН о которой позволяют однозначно определить ее положение на местности	- Обозначение контура земельного участка
	- Номер кадастрового квартала	- Характерная точка границ земельного участка, сведения о которой отсутствуют в ЕГРН, местоположение которой определено при кадастровых работах (новая характерная точка)	- Граница кадастрового квартала


Подпись _____

Место для оттиска печати (при наличии) лица, составившего описание местоположения границ объекта

Дата " 20 " августа 2022 г.

Схема расположения границ публичного сервитута

Выносной лист 24

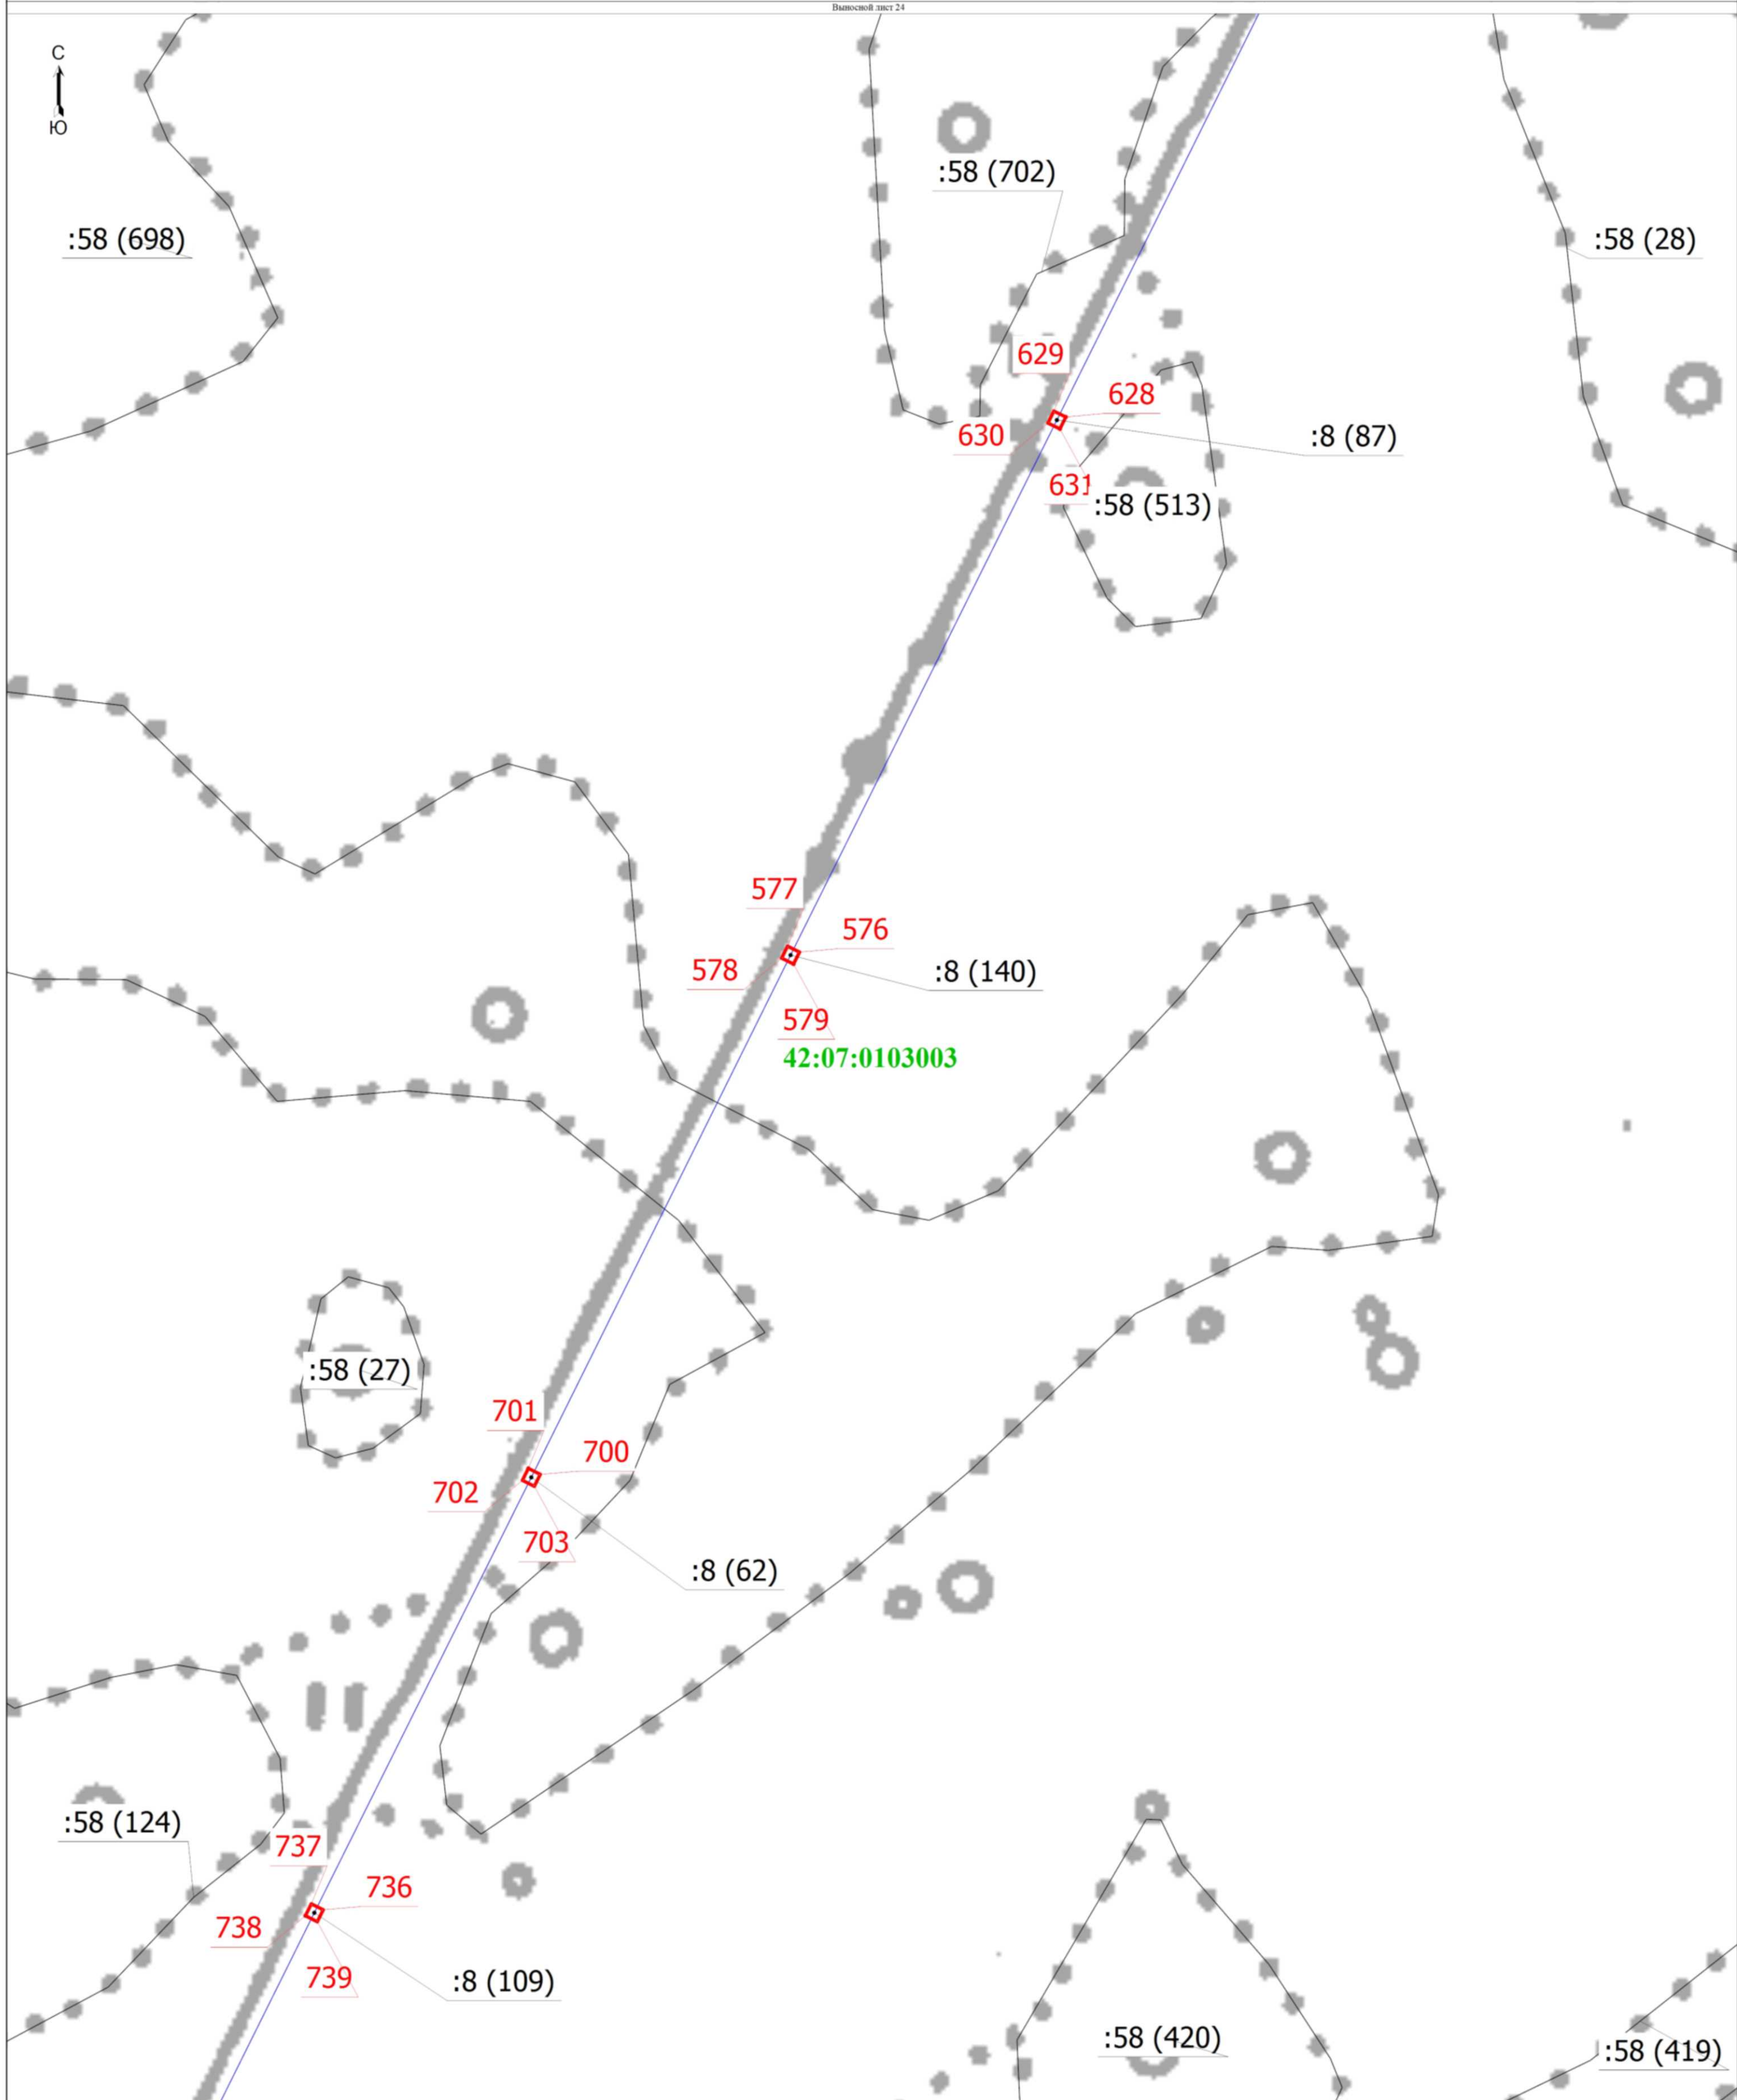


Масштаб 1:1000

Условные обозначения			
1	- Обозначение новой характерной точки	- Граница сооружения	:58 (27)
	- Граница зоны с особыми условиями	- Часть границы, сведения ЕГРН о которой позволяют однозначно определить ее положение на местности	- Обозначение контура земельного участка
42:07:0103003	- Номер кадастрового квартала	- Характерная точка границ земельного участка, сведения о которой отсутствуют в ЕГРН, местоположение которой определено при кадастровых работах (новая характерная точка)	- Граница кадастрового квартала

Подпись _____

Место для отписки (печати) лица, составившего описание местоположения границ объекта

Дата " 20 " августа 2022 г.

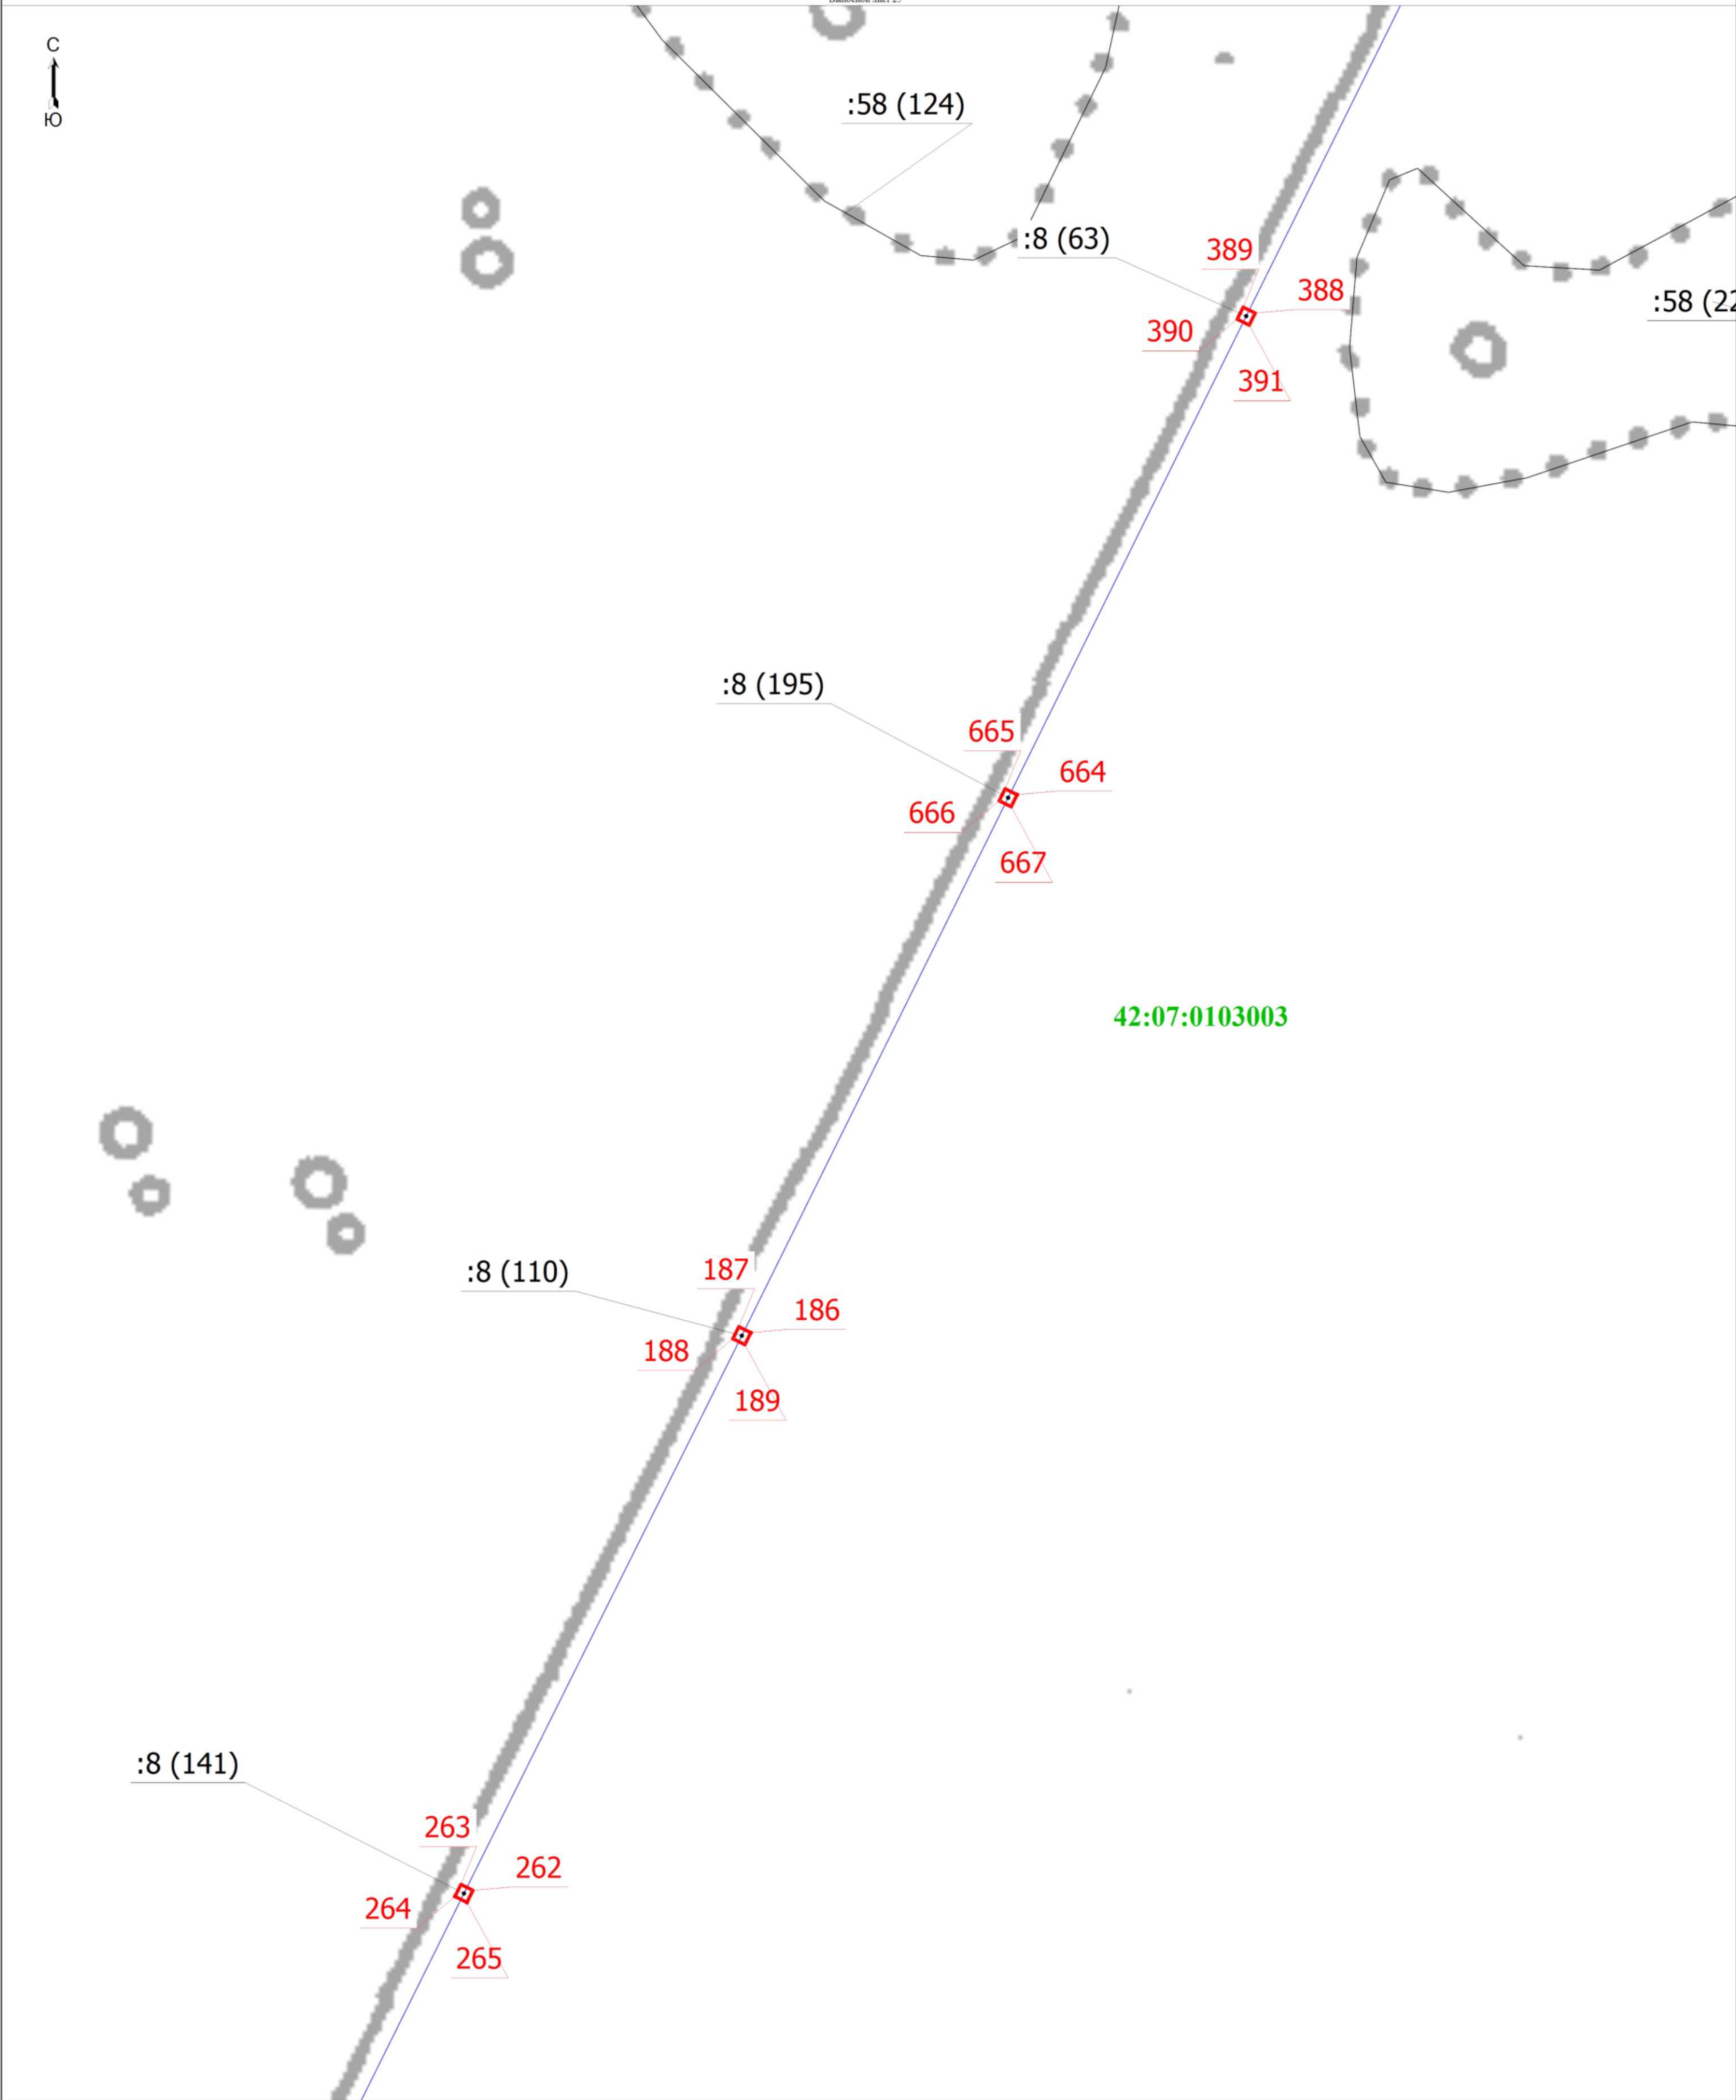


Масштаб 1:1000

- Условные обозначения
- 1 - Обозначение новой характерной точки
 - Граница зоны с особыми условиями - Граница зоны с особыми условиями
 - 42:07:0103003 - Номер кадастрового квартала
 - Граница сооружения - Граница сооружения
 - Часть границы, сведения ЕГРН о которой позволяют однозначно определить ее положение на местности - Часть границы, сведения ЕГРН о которой позволяют однозначно определить ее положение на местности
 - Характерная точка границ земельного участка, сведения о которой отсутствуют в ЕГРН, местоположение которой определено при кадастровых работах (новая характерная точка) - Характерная точка границ земельного участка, сведения о которой отсутствуют в ЕГРН, местоположение которой определено при кадастровых работах (новая характерная точка)
 - 58 (124) - Обозначение контура земельного участка
 - Граница кадастрового квартала - Граница кадастрового квартала

Подпись

Место для оттиска печати (при наличии) лица, составившего описание местоположения границ объекта

Дата "20" августа 2022 г.

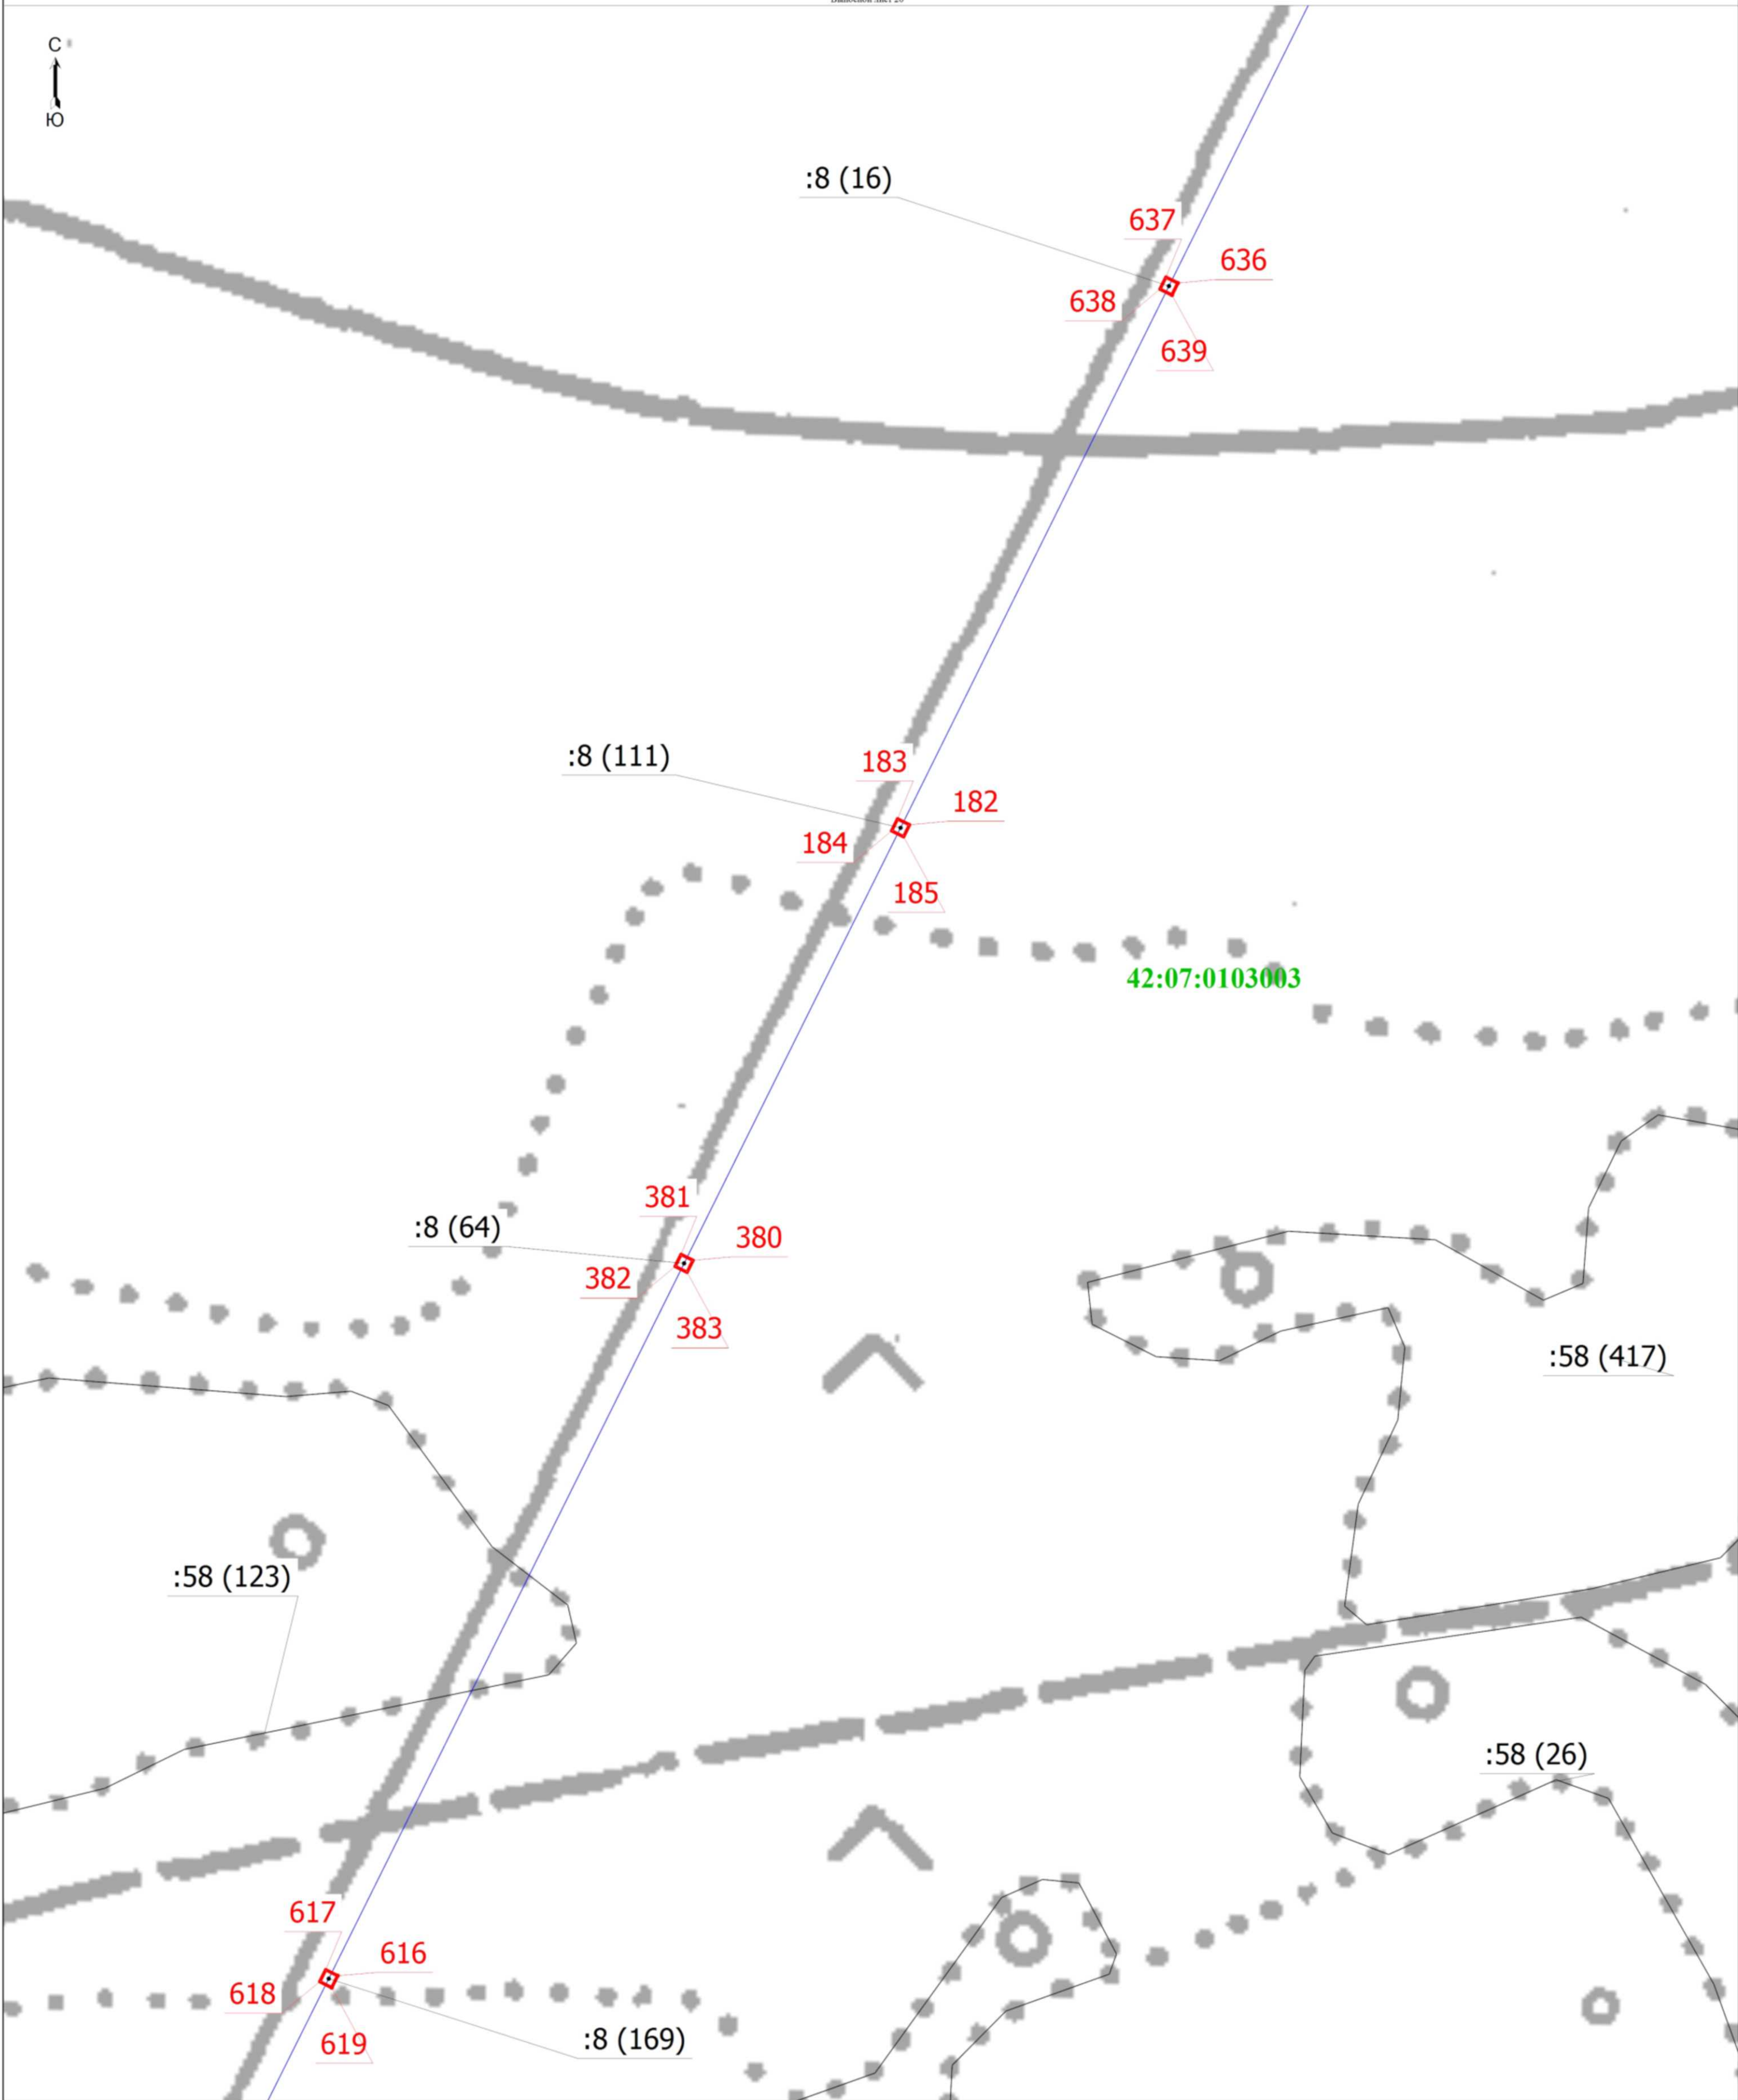


Условные обозначения			
1	- Обозначение новой характерной точки	- Граница сооружения	:58 (26)
42:07:0103003	- Граница зоны с особыми условиями	- Часть границы, сведения ЕГРН о которой позволяют однозначно определить ее положение на местности	- Обозначение контура земельного участка
	- Номер кадастрового квартала	- Характерная точка границ земельного участка, сведения о которой отсутствуют в ЕГРН, местоположение которой определено при кадастровых работах (новая характерная точка)	- Граница кадастрового квартала

Подпись

Место для оттиска печати (при наличии) лица, составившего описание местоположения границ объекта

Дата "20" августа 2022 г.

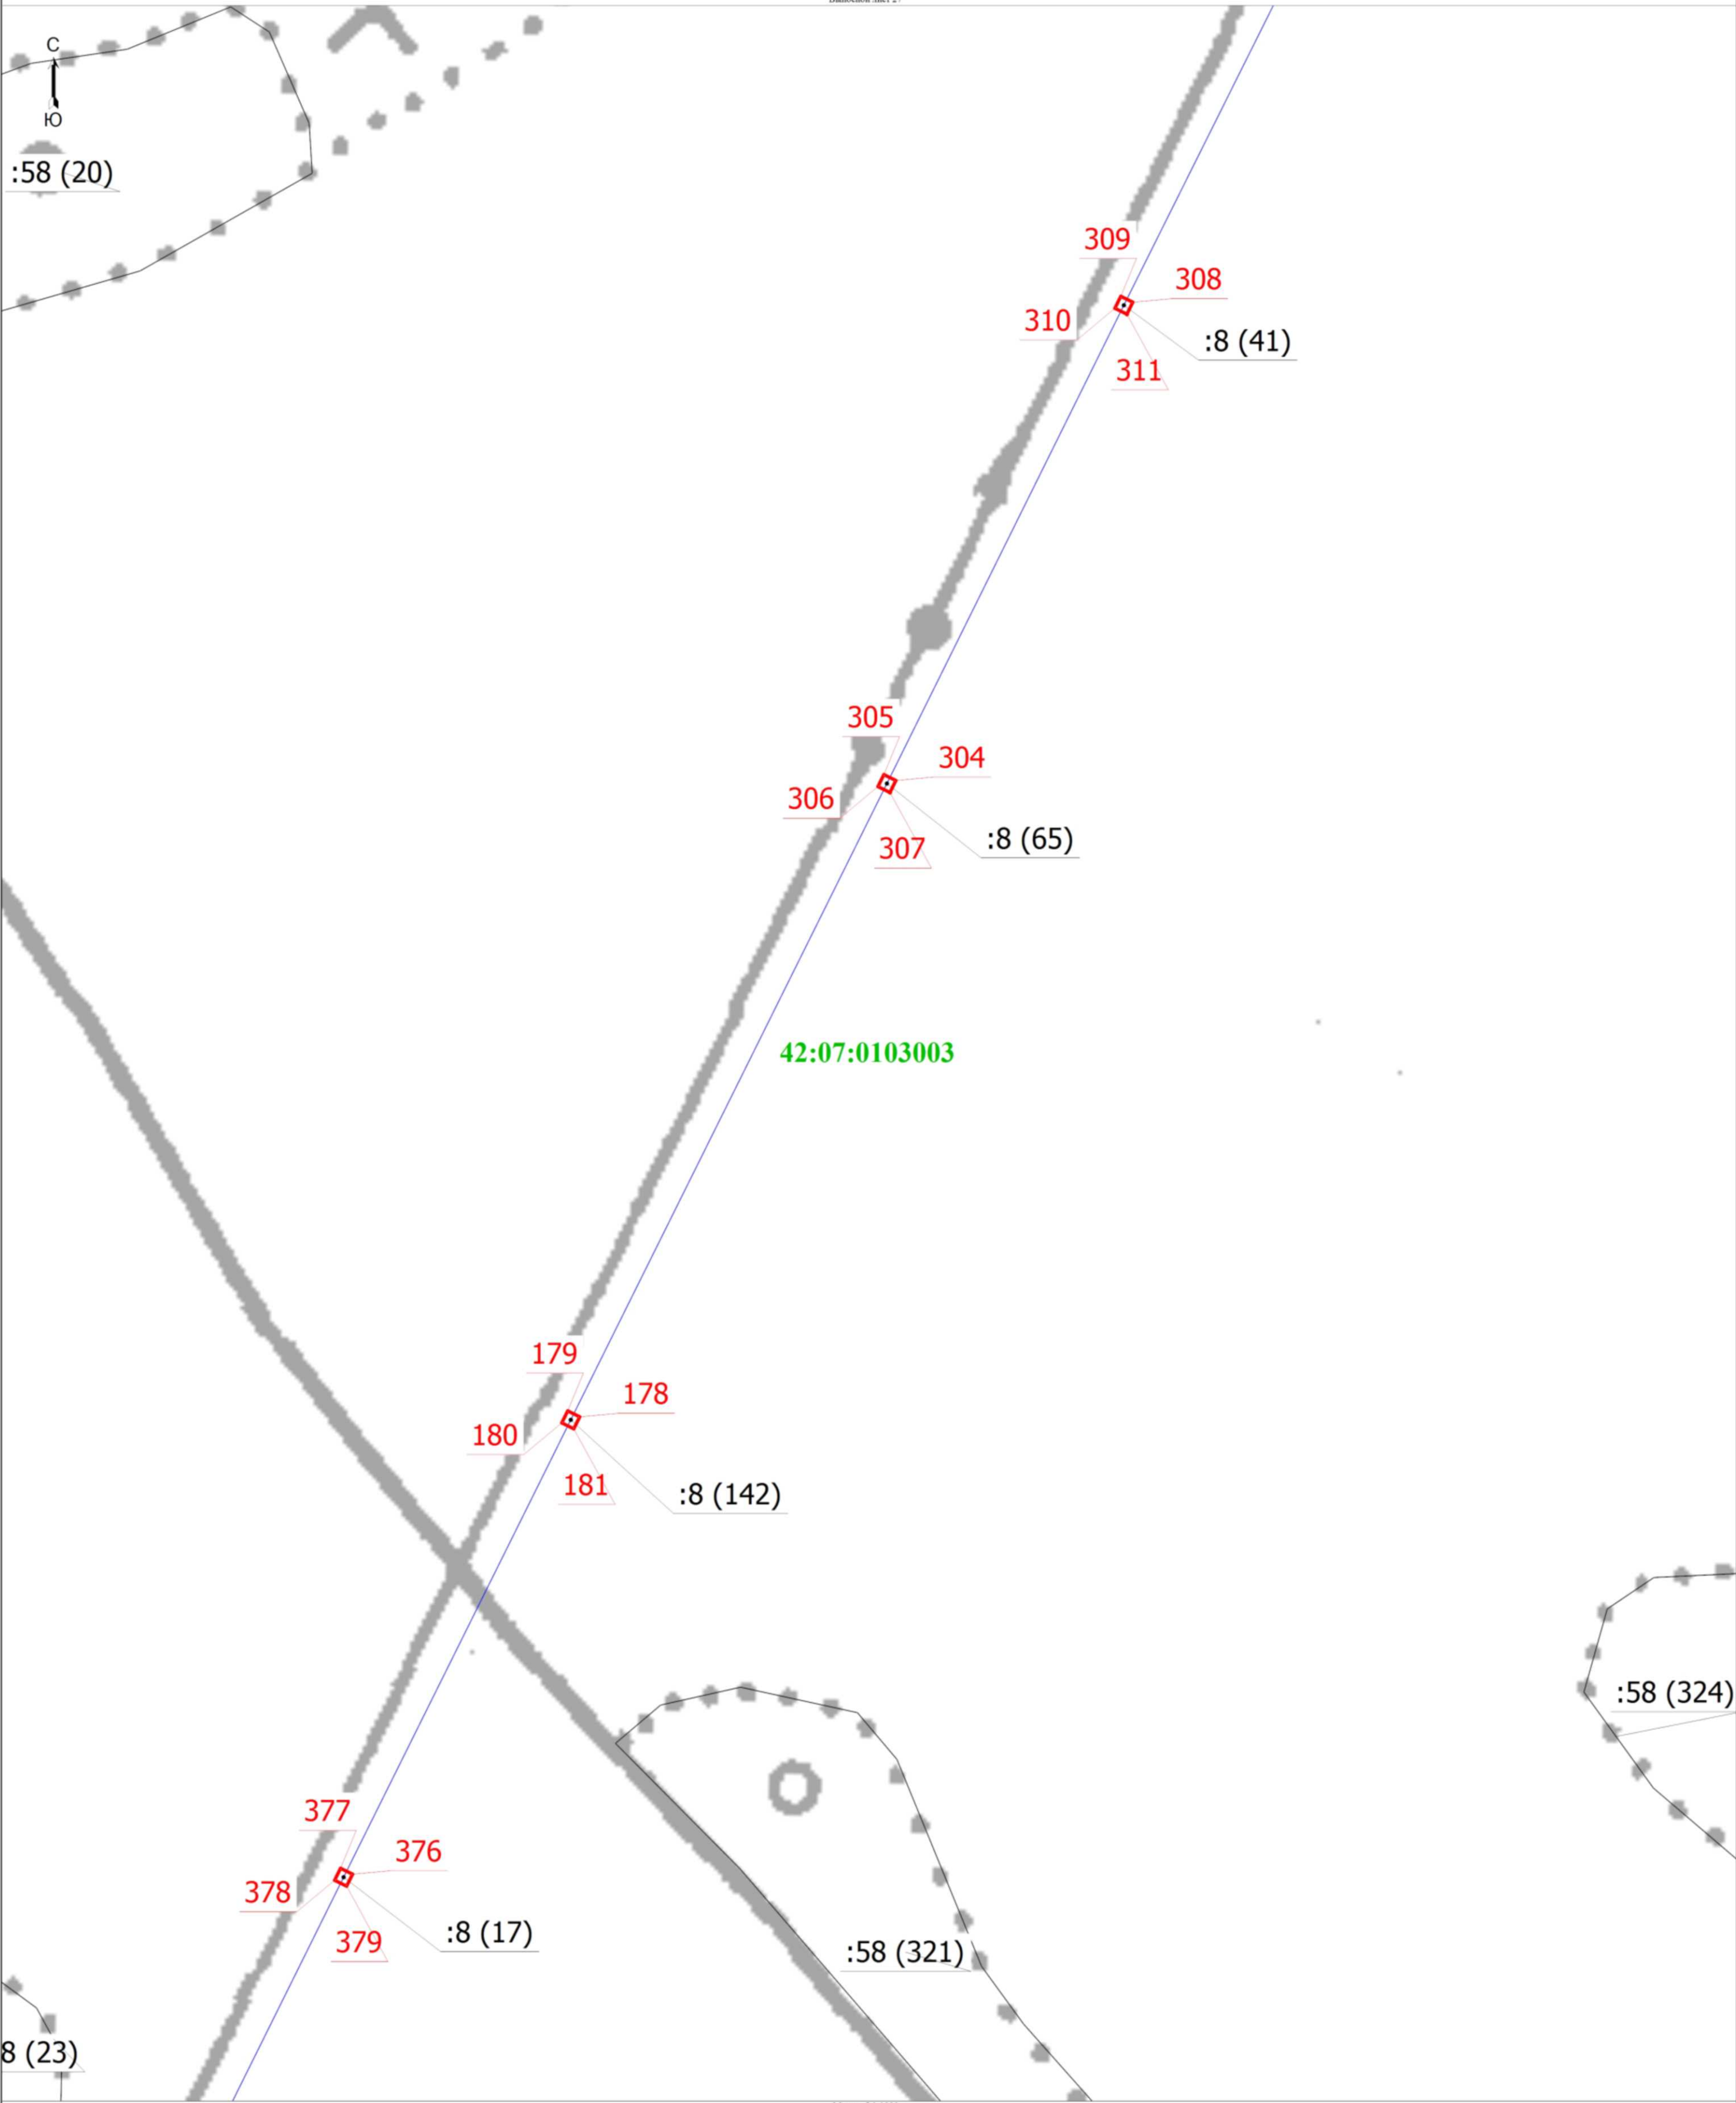

Условные обозначения

1

42:07:0103003

- Обозначение новой характерной точки

- Граница зоны с особыми условиями

- Номер кадастрового квартала

- Граница сооружения

- Часть границы, сведения ЕГРН о которой позволяют однозначно определить ее положение на местности

- Характерная точка границ земельного участка, сведения о которой отсутствуют в ЕГРН, местоположение которой определено при кадастровых работах (новая характерная точка)

:58 (20)

- Обозначение контура земельного участка


- Граница кадастрового квартала

Подпись

Вагилова Ирина Викторовна

Место для оттиска печати (при наличии) лица, составившего описание местоположения границ объекта

Дата " 20 " августа 2022 г.

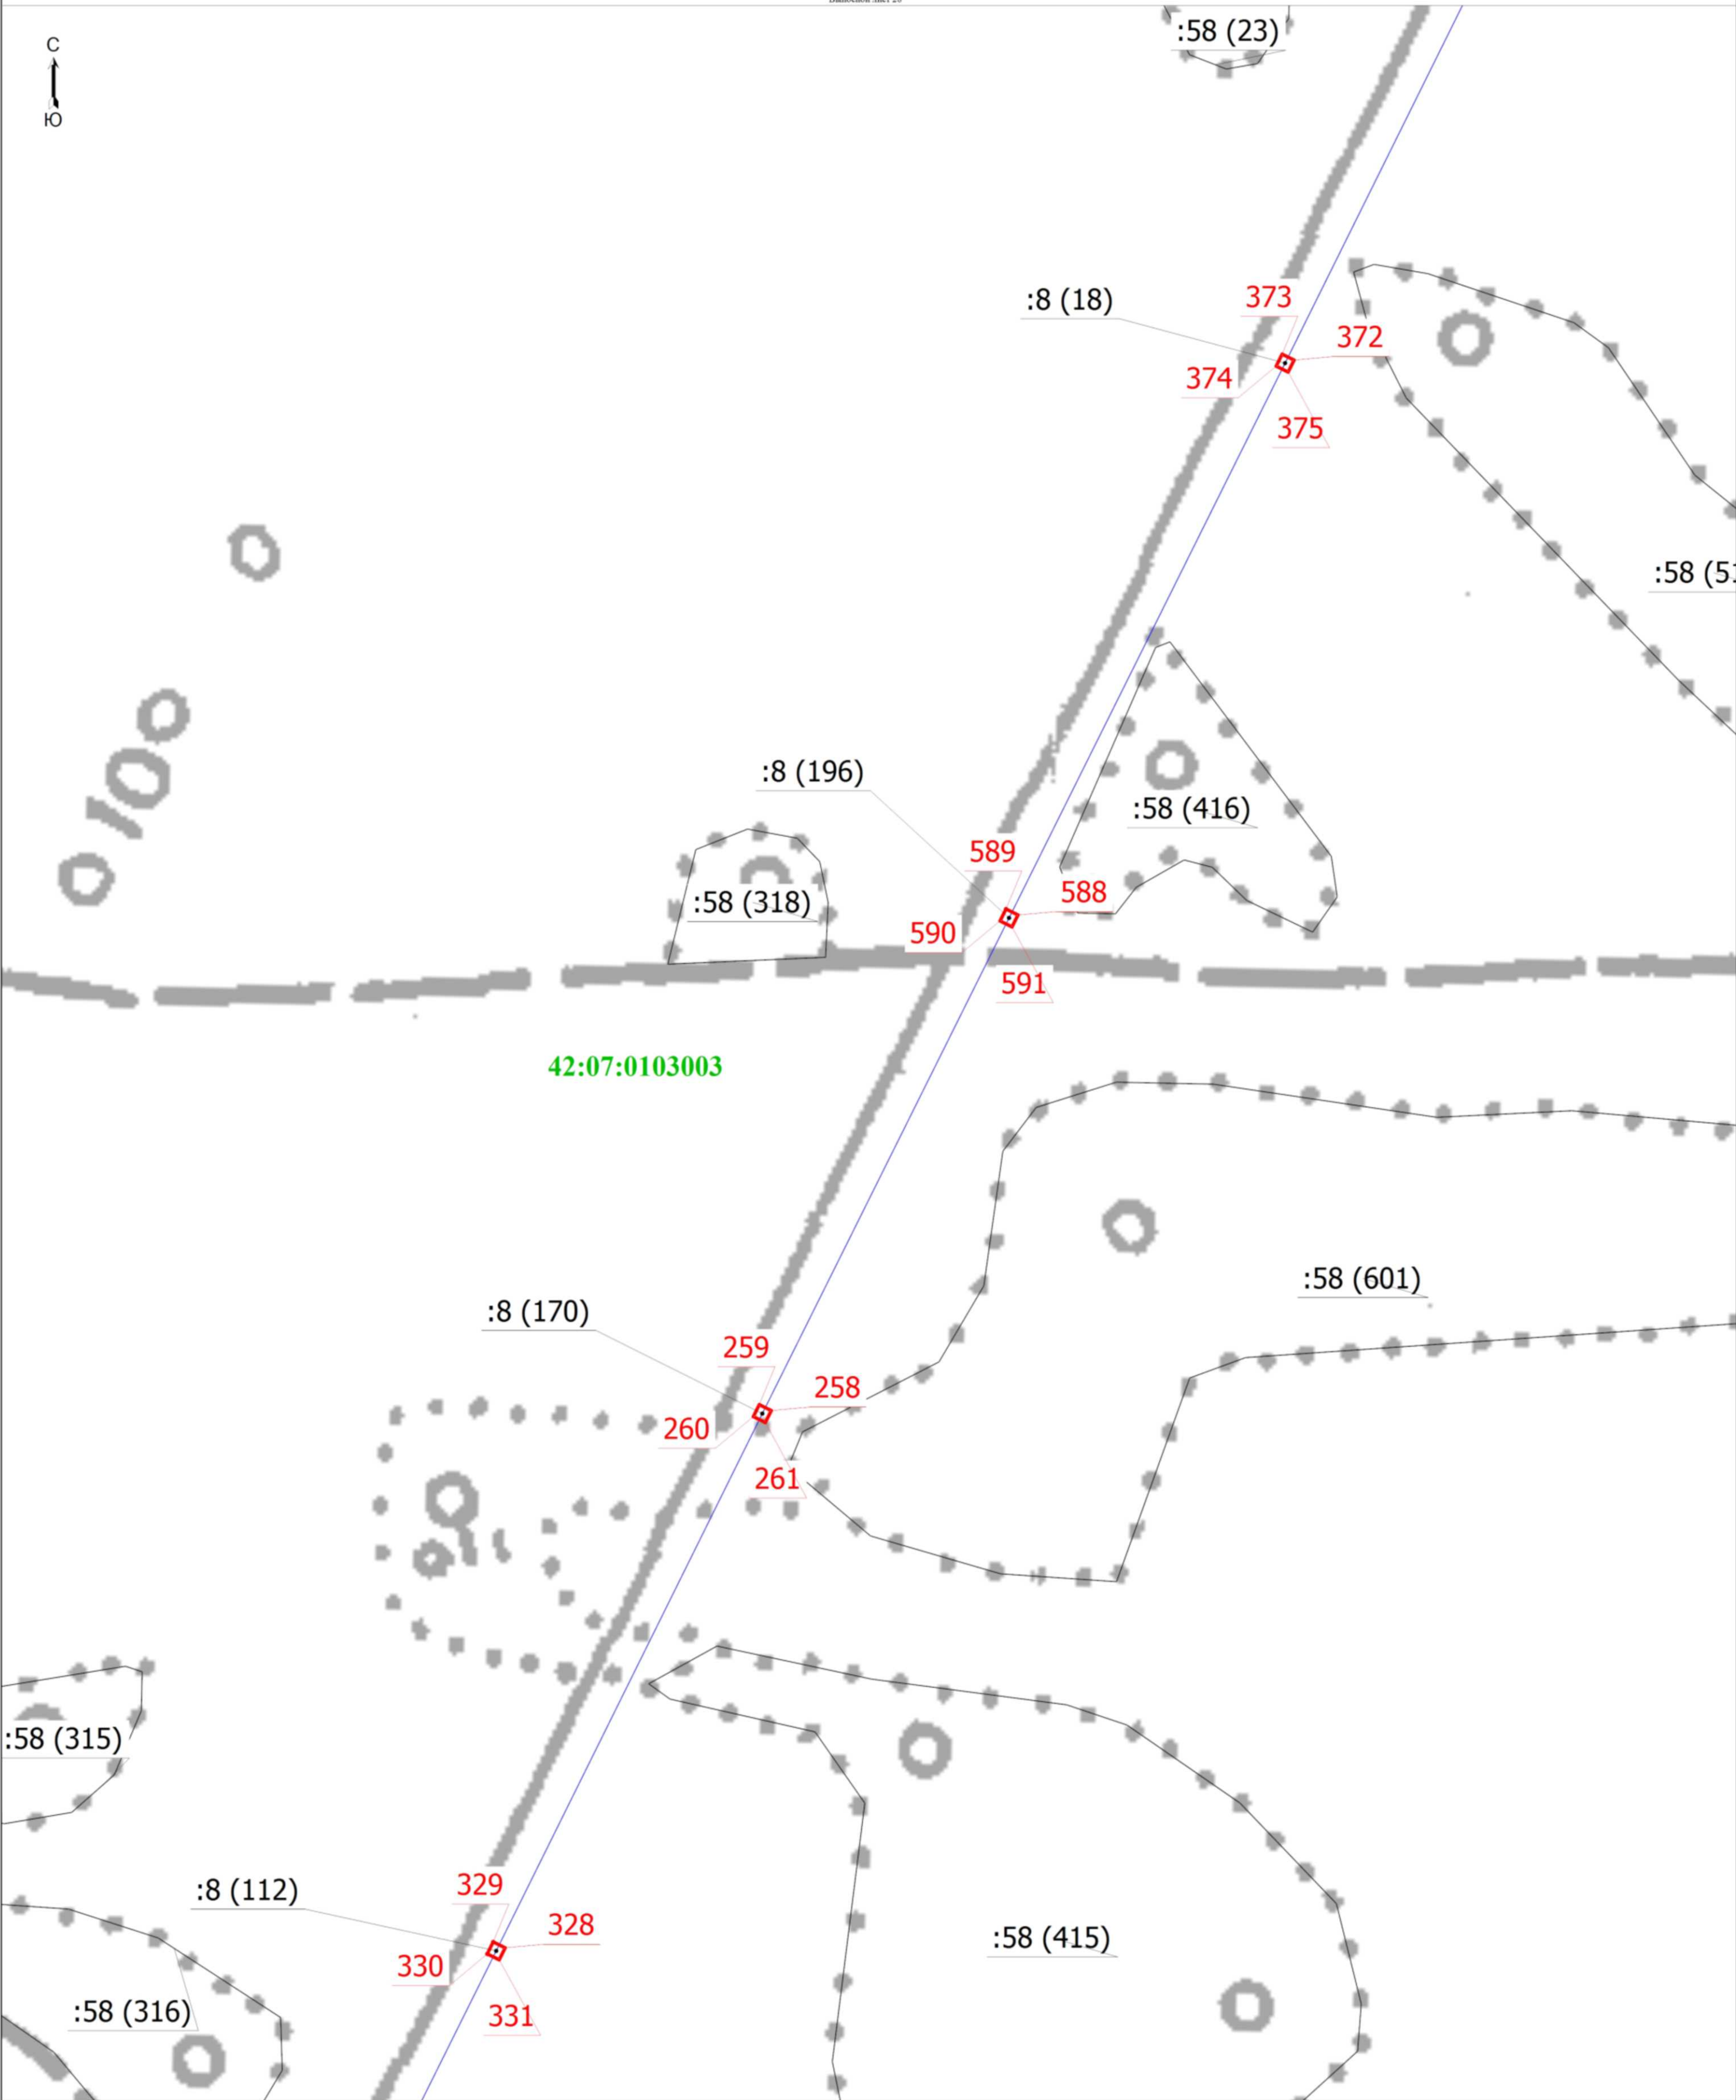

Условные обозначения

1	- Обозначение новой характерной точки	—	- Граница сооружения	:58 (23)	- Обозначение контура земельного участка
42:07:0103003	- Граница зоны с особыми условиями	—	- Часть границы, сведения ЕГРН о которой позволяют однозначно определить ее положение на местности	—	- Граница кадастрового квартала
	- Номер кадастрового квартала	•	- Характерная точка границ земельного участка, сведения о которой отсутствуют в ЕГРН, местоположение которой определено при кадастровых работах (новая характерная точка)		

Масштаб 1:1000

Подпись _____

Место для оттиска печати (при наличии) лица, составившего описание местоположения границ объекта

Дата "20" августа 2022 г.



42:07:0103003

- Граница сооружения
- Часть границы, сведения ЕГРН о которой позволяют однозначно определить ее положение на местности
- Характерная точка границы земельного участка, сведения о которой отсутствуют в ЕГРН, местоположение которой определено при кадастровых работах (новая характерная точка)

:58 (224)


- Обозначение контура земельного участка
- Граница кадастрового квартала



Подпись _____

Дата " 20 " августа 2022 г.

Место для оттиска печати (при наличии) лица, составившего описание местоположения границ объекта

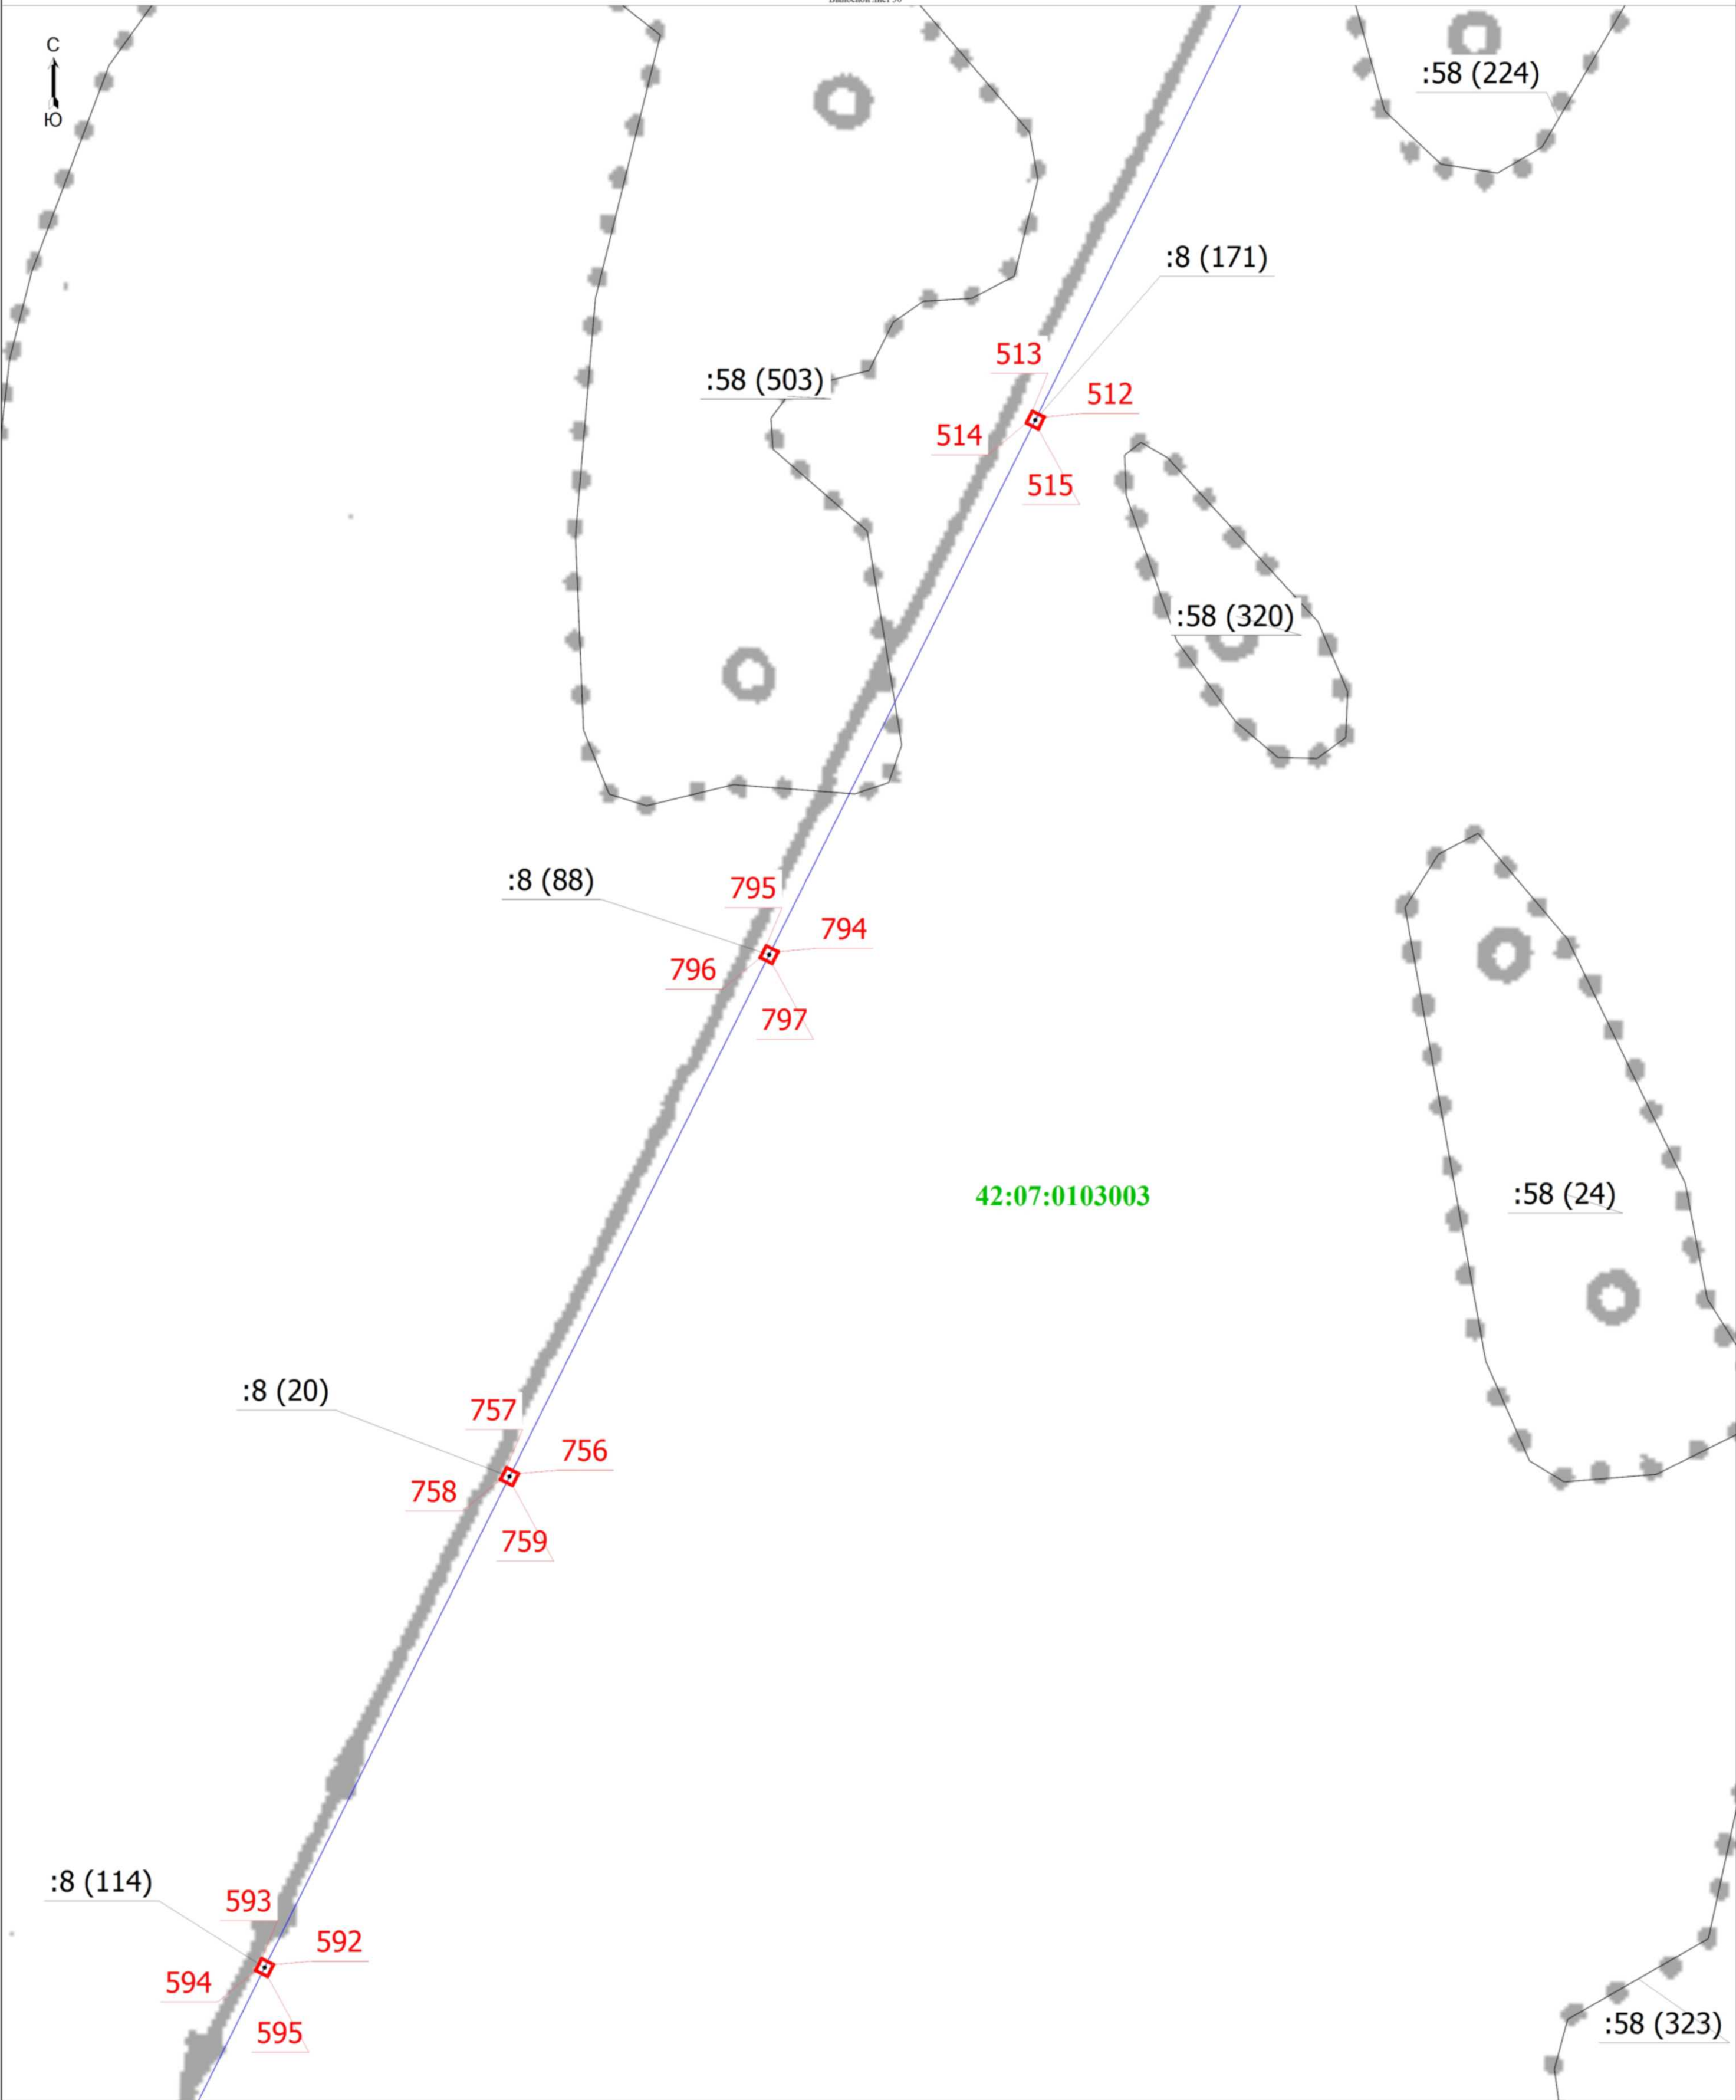

Масштаб 1:1000


- Условные обозначения
- 1 - Обозначение новой характерной точки
 - Граница зоны с особыми условиями - Граница зоны с особыми условиями
 - 42:07:0103003 - Номер кадастрового квартала
 - Граница сооружения - Граница сооружения
 - Часть границы, сведения ЕГРН о которой позволяют однозначно определить ее положение на местности - Часть границы, сведения ЕГРН о которой позволяют однозначно определить ее положение на местности
 - Характерная точка границ земельного участка, сведения о которой отсутствуют в ЕГРН, местоположение которой определено при кадастровых работах (новая характерная точка) - Характерная точка границ земельного участка, сведения о которой отсутствуют в ЕГРН, местоположение которой определено при кадастровых работах (новая характерная точка)
 - :58 (24) - Обозначение контура земельного участка
 - Граница кадастрового квартала - Граница кадастрового квартала

Подпись _____

Место для оттиска печати (при наличии) лица, составившего описание местоположения границ объекта

Дата " 20 " августа 2022 г.

Выносной лист 31

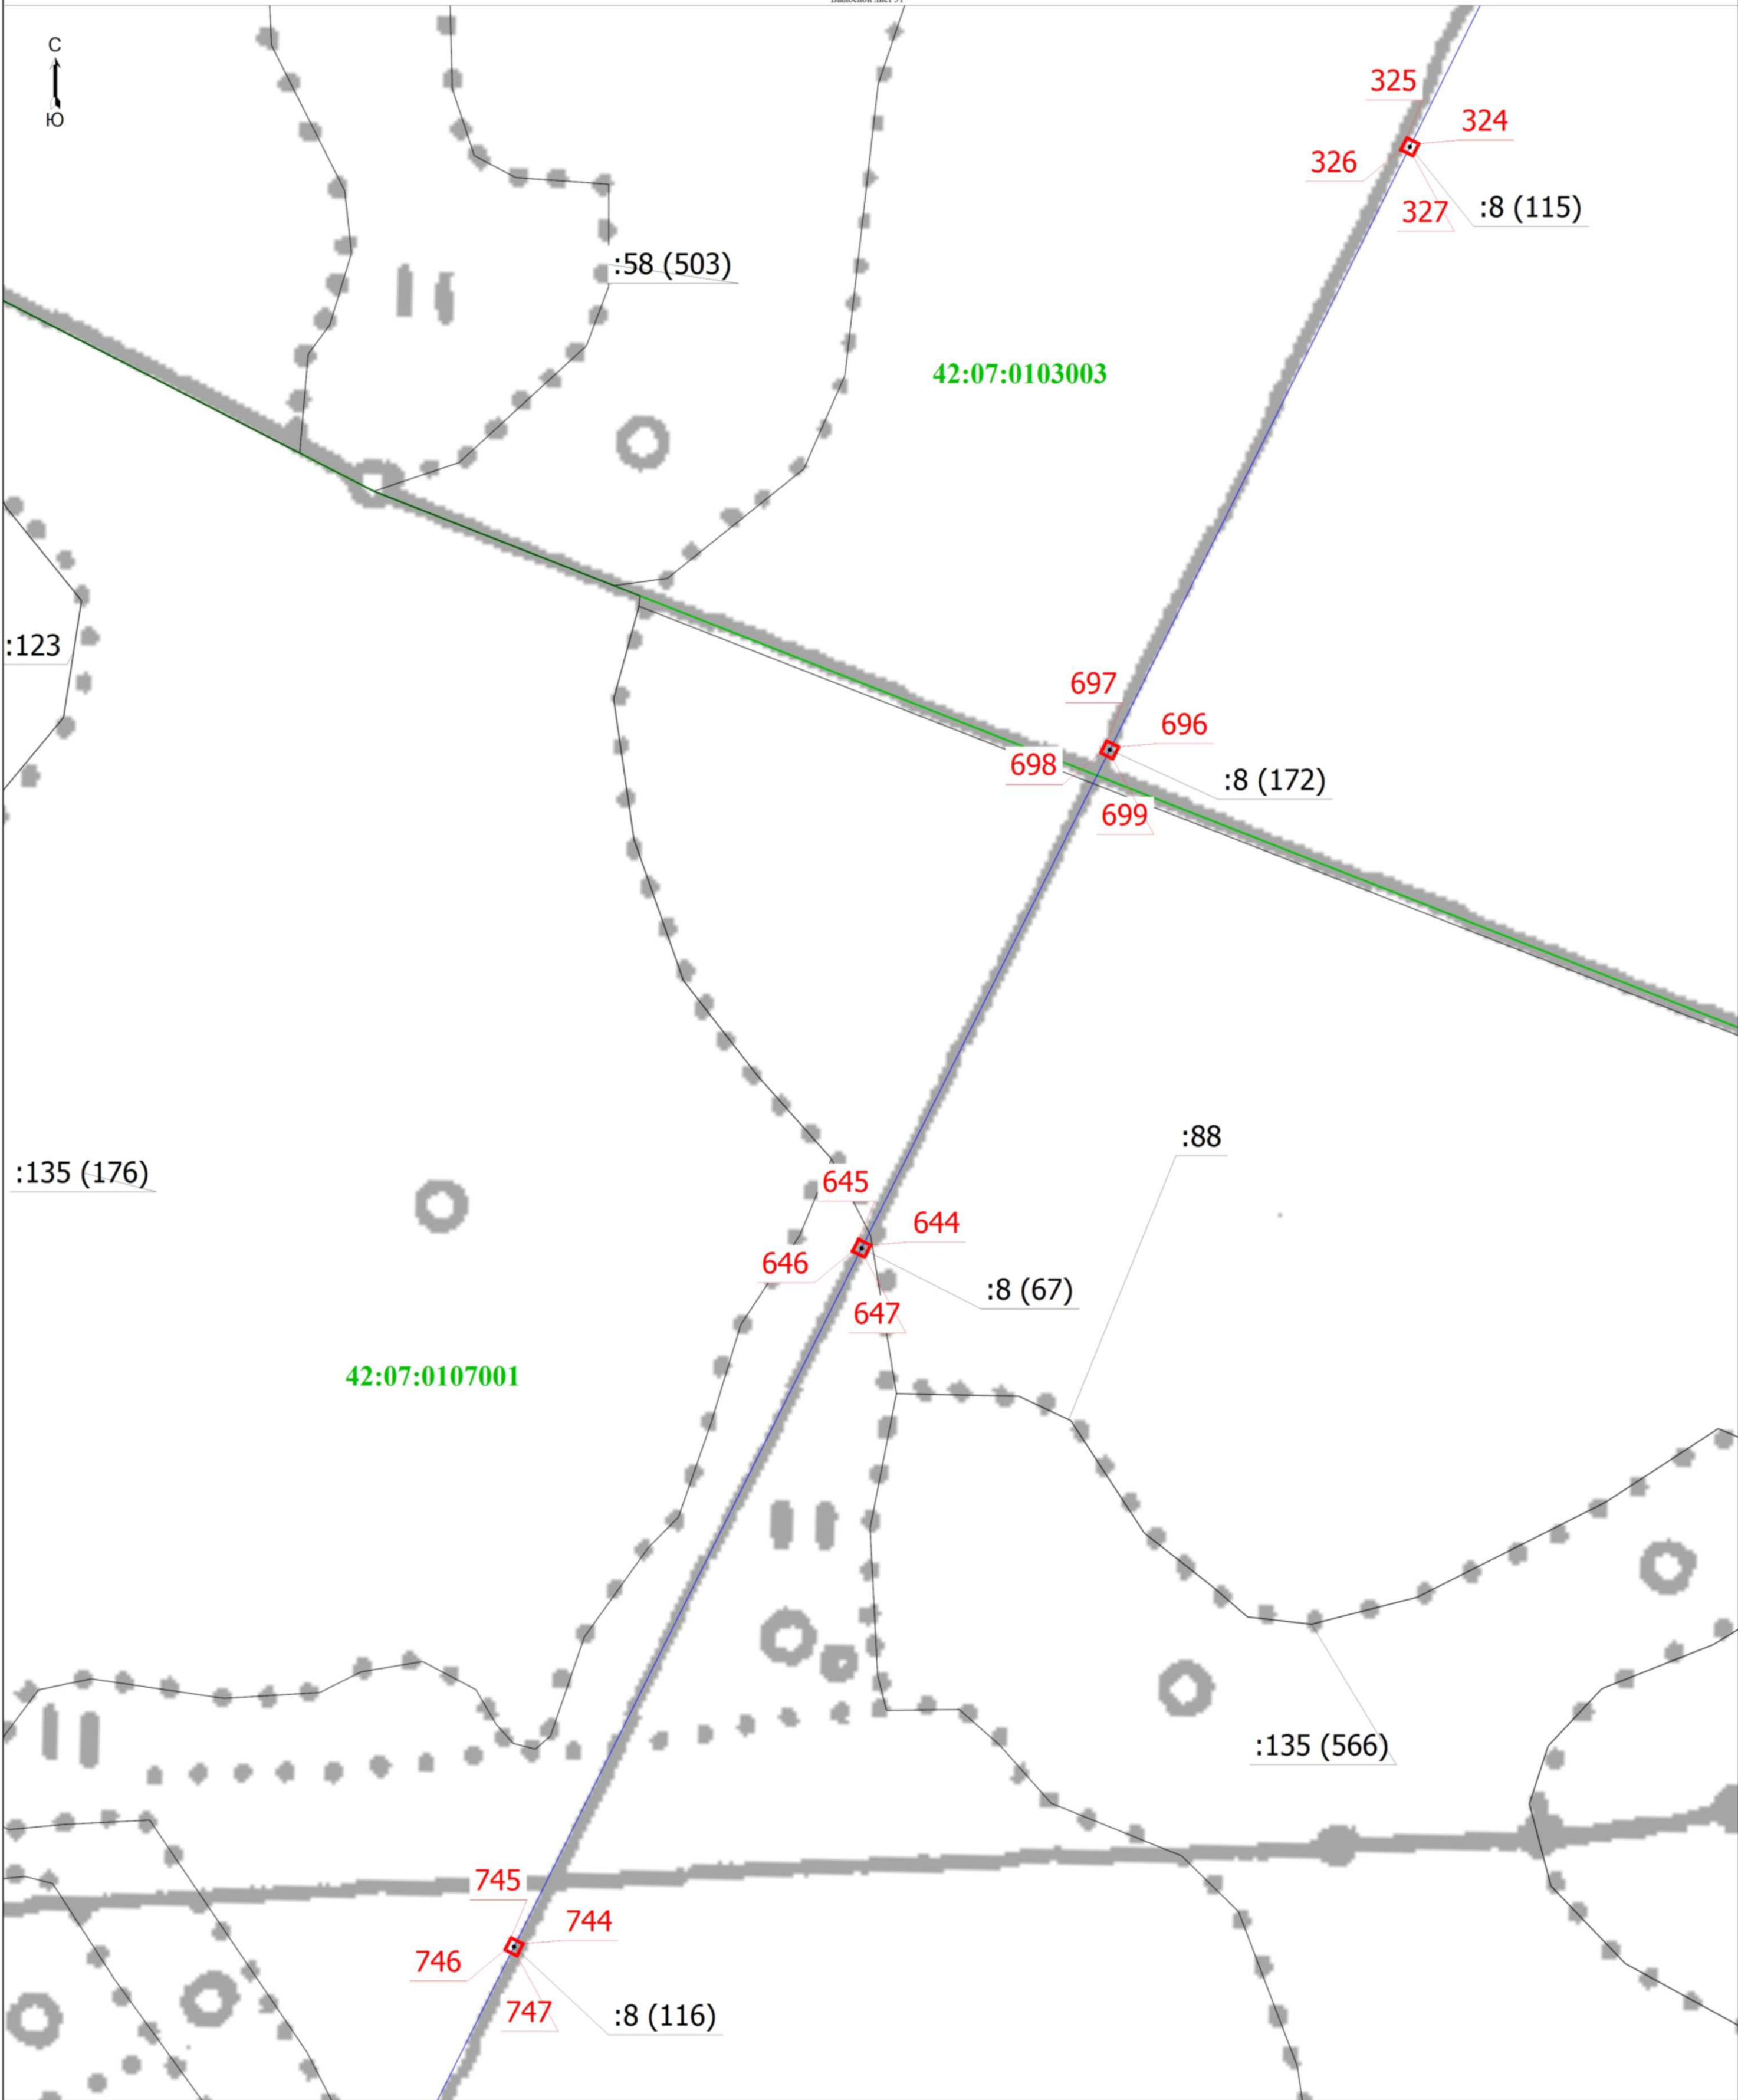


Масштаб 1:1000

Условные обозначения			
1	- Обозначение новой характерной точки	- Граница сооружения	:123
:58 (503)	- Обозначение контура земельного участка	- Граница зоны с особыми условиями	- Часть границ, сведения ЕГРН о которой позволяют однозначно определить ее положение на местности
- Граница кадастрового квартала	42:07:0103003	- Номер кадастрового квартала	- Характерная точка границ земельного участка, сведения о которой отсутствуют в ЕГРН, местоположение которой определено при кадастровых работах (новая характерная точка)

Подпись _____

Место для оттиска печати (при наличии) лица, составившего описание местоположения границ объекта

Дата " 20 " августа 2022 г.

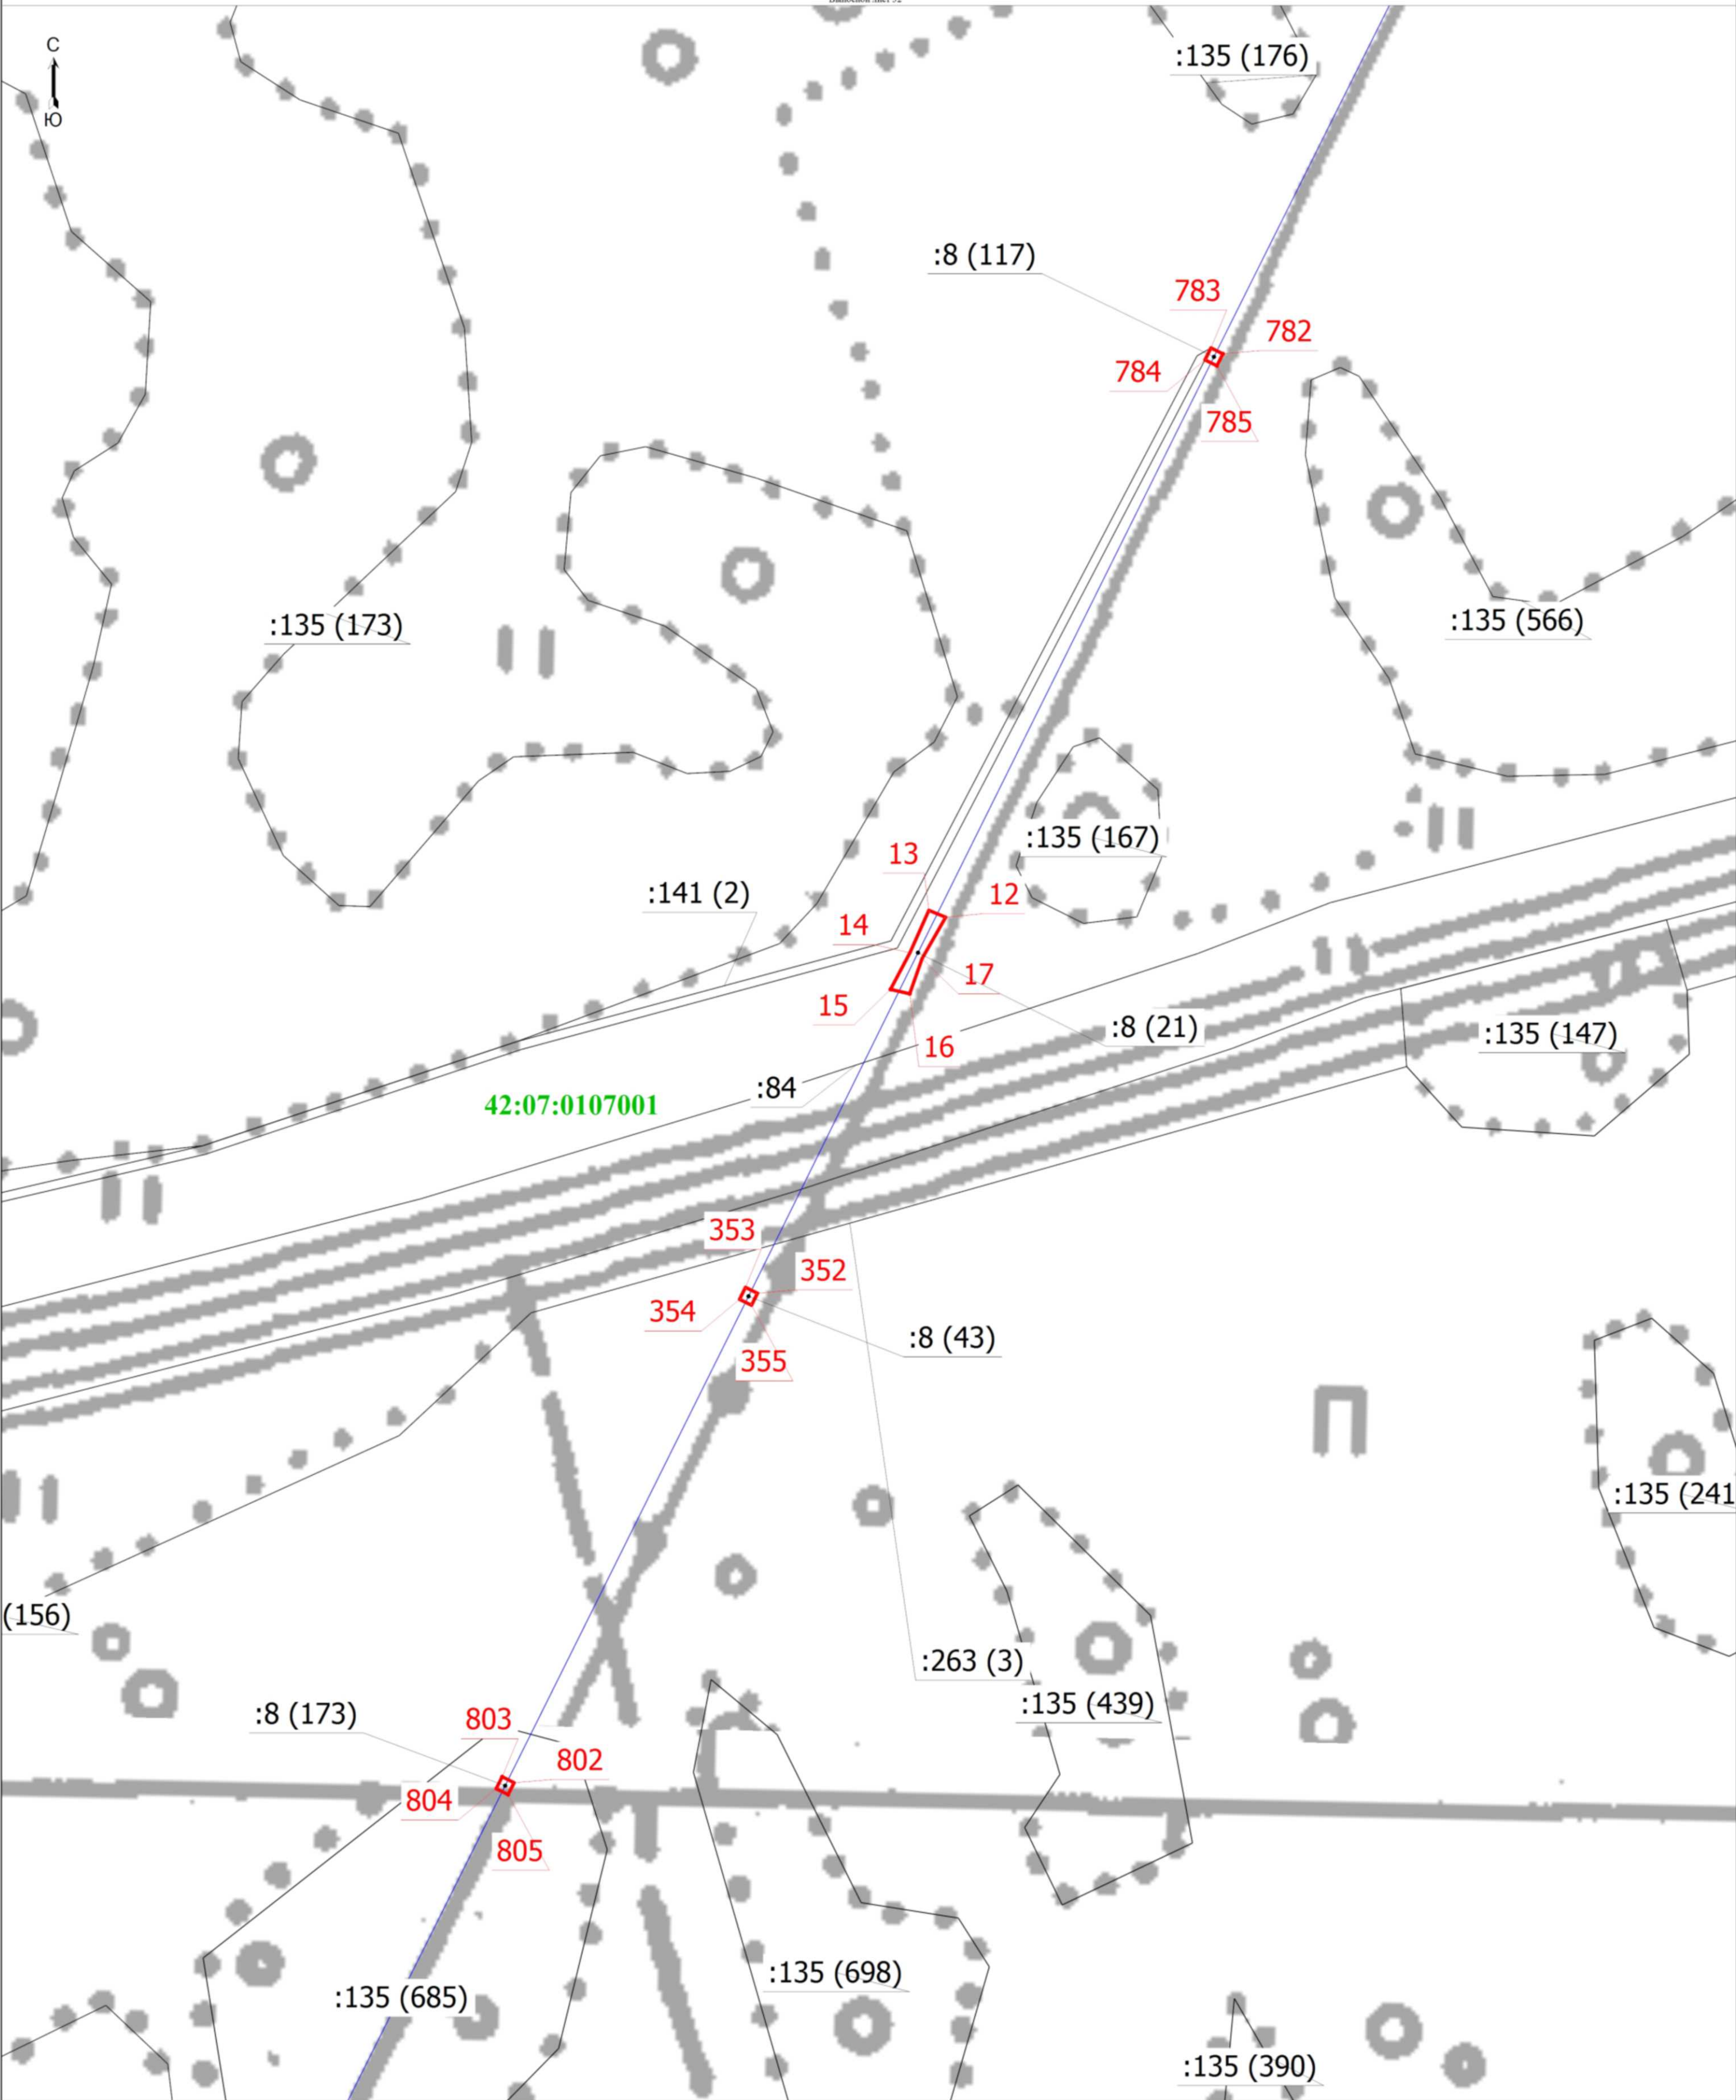

Масштаб 1:1000

Условные обозначения			
1	- Обозначение новой характерной точки	- Граница сооружения	- Кадастровый номер земельного участка
:135 (147)	- Обозначение контура земельного участка	- Граница зоны с особыми условиями	- Часть границ, сведения ЕГРН о которой позволяют однозначно определить ее положение на местности
	- Граница кадастрового квартала	42:07:0107001	- Номер кадастрового квартала
			- Характерная точка границ земельного участка, сведения о которой отсутствуют в ЕГРН, местоположение которой определено при кадастровых работах (новая характерная точка)

Подпись


Кадастровый инженер
Вагимова
Ирина
Викторовна
Свидетельство о регистрации
№ 121-006-430-2020
Кировская область

Место для оттиска печати (при наличии) лица, составившего описание местоположения границ объекта

Дата 20 августа 2022 г.

Схема расположения границ публичного сервитута

Выпосной лист 33

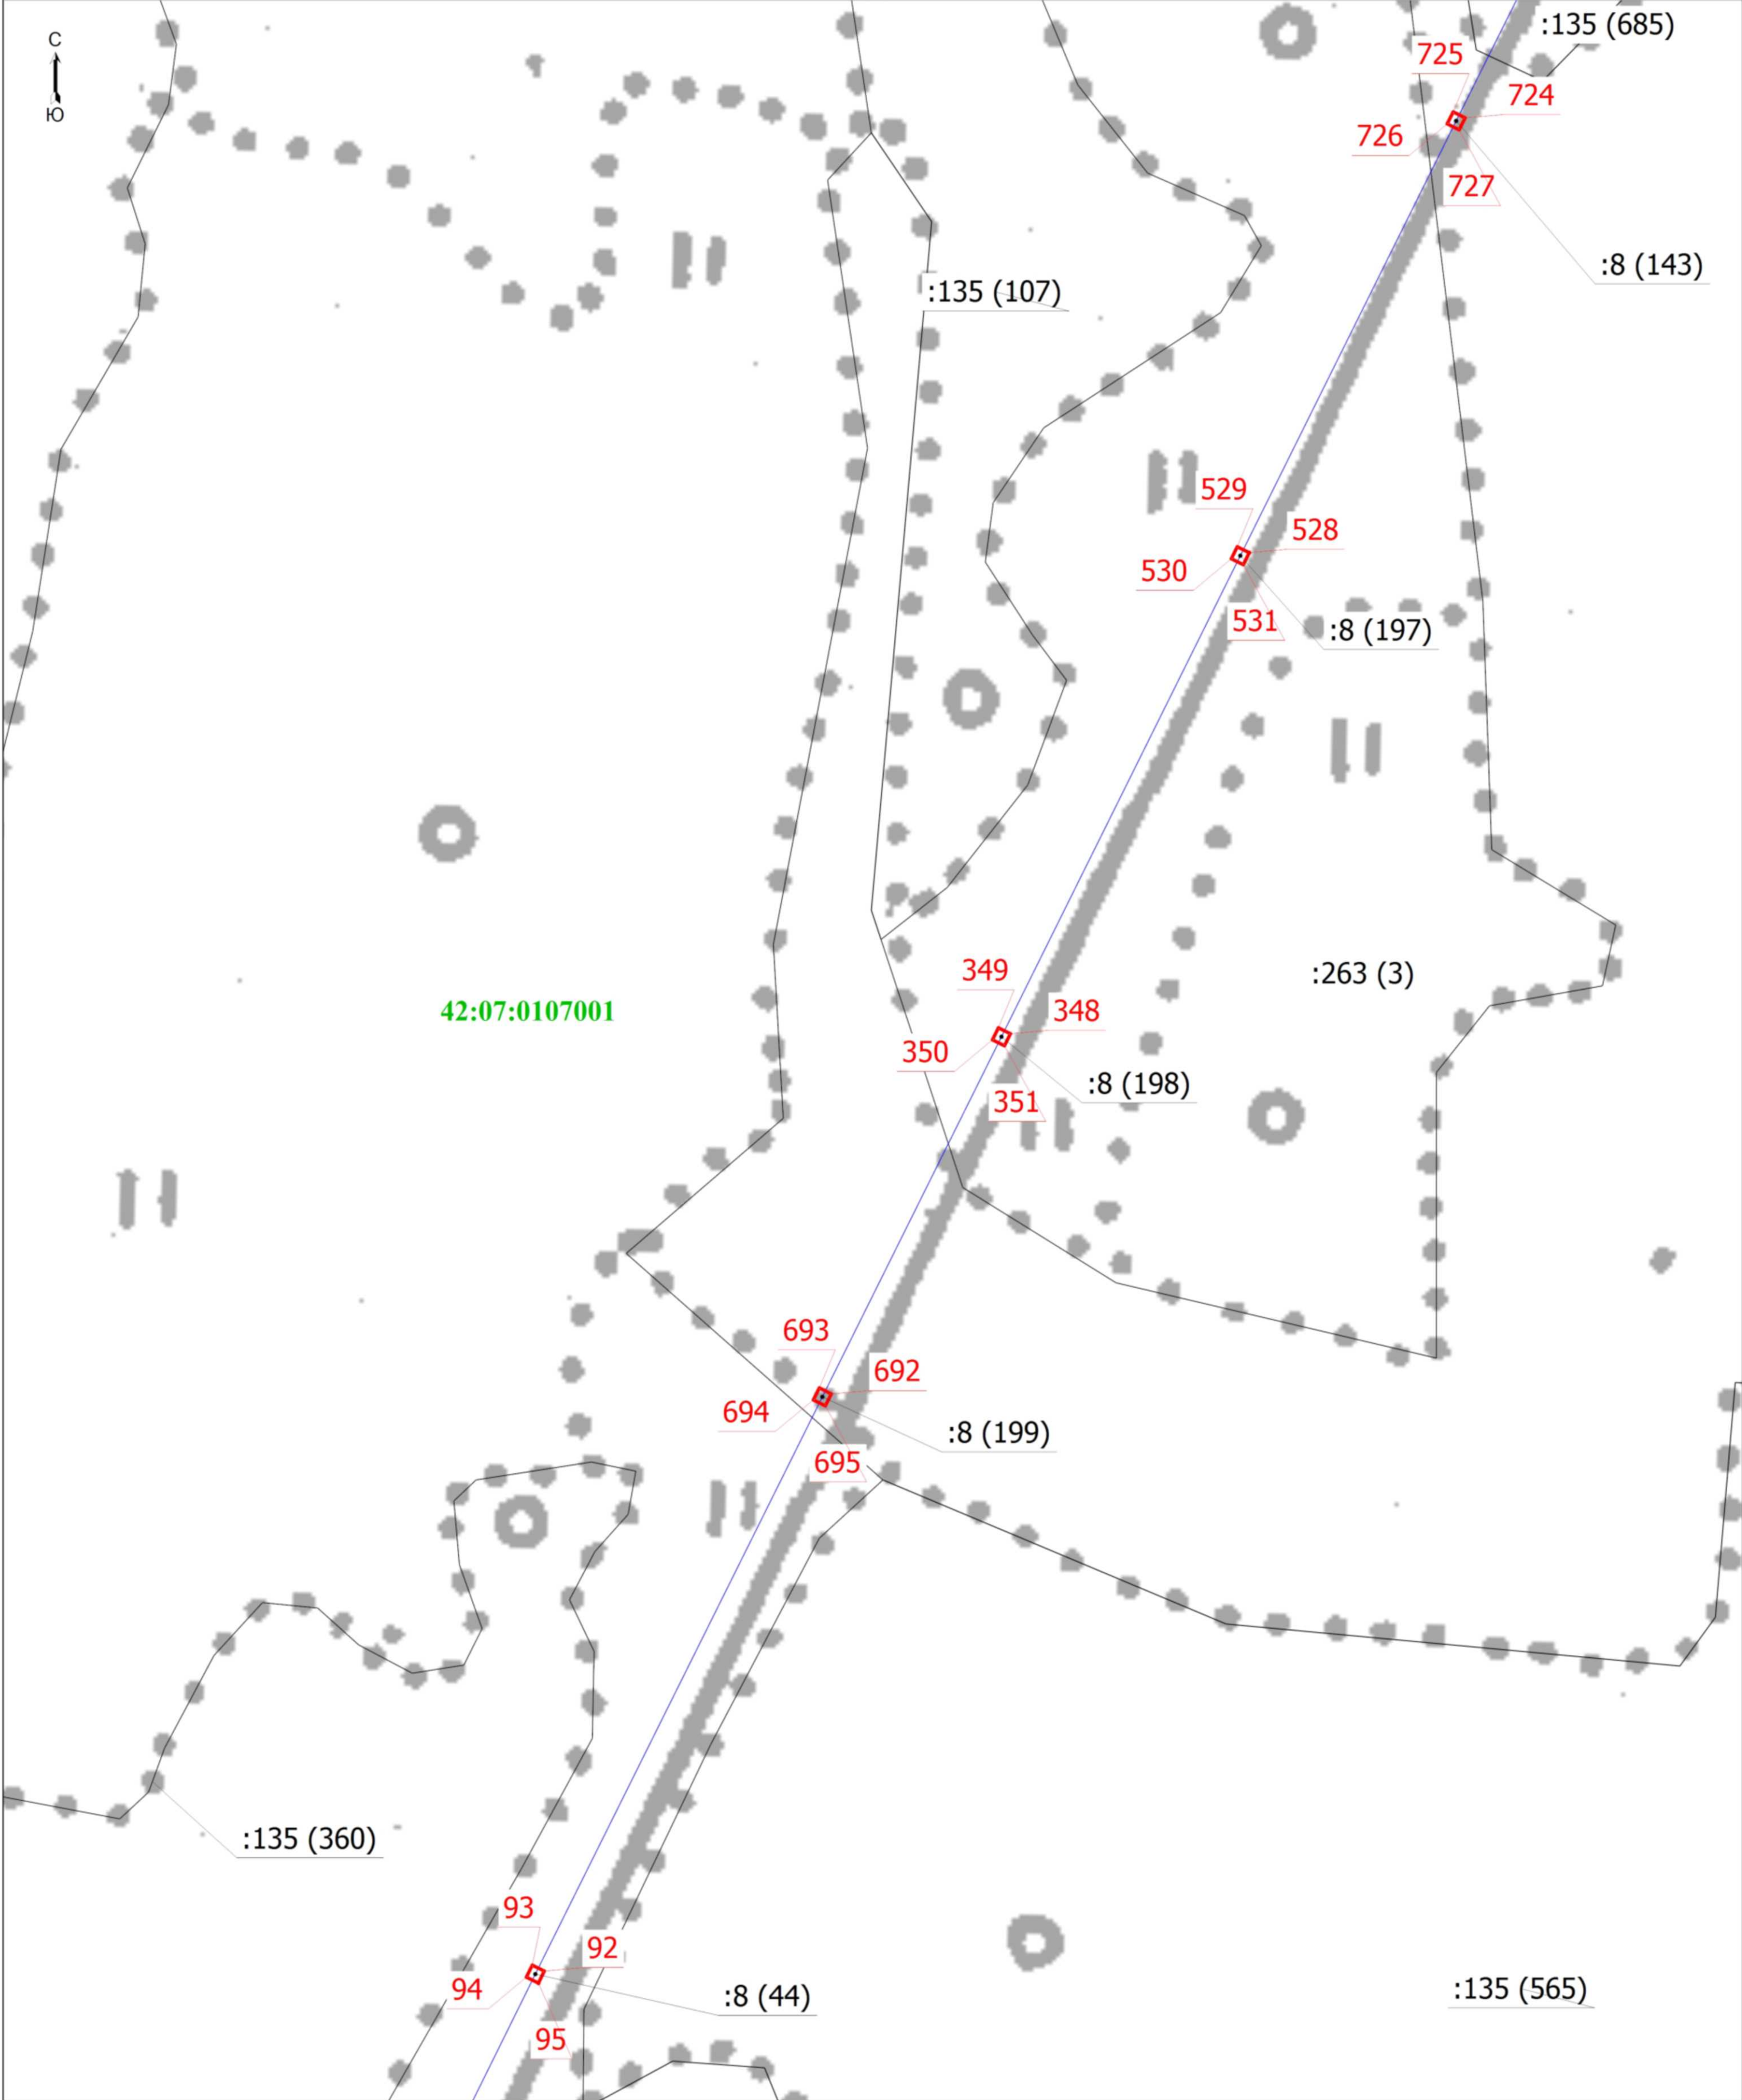

Масштаб 1:1000


- | | | | |
|----------------------|---|------------|--|
| Условные обозначения | - Граница сооружения | :135 (107) | - Обозначение контура земельного участка |
| 1 | - Обозначение новой характерной точки | | - Граница кадастрового квартала |
| | - Граница зоны с особыми условиями | | |
| 42:07:0107001 | - Номер кадастрового квартала | | |
| | - Часть границы, сведения ЕГРН о которой позволяют однозначно определить ее положение на местности | | |
| | - Характерная точка границ земельного участка, сведения о которой отсутствуют в ЕГРН, местоположение которой определено при кадастровых работах (новая характерная точка) | | |

Подпись



Дата " 20 " августа 2022 г.

Место для оттиска печати (при наличии) лица, составившего описание местоположения границ объекта

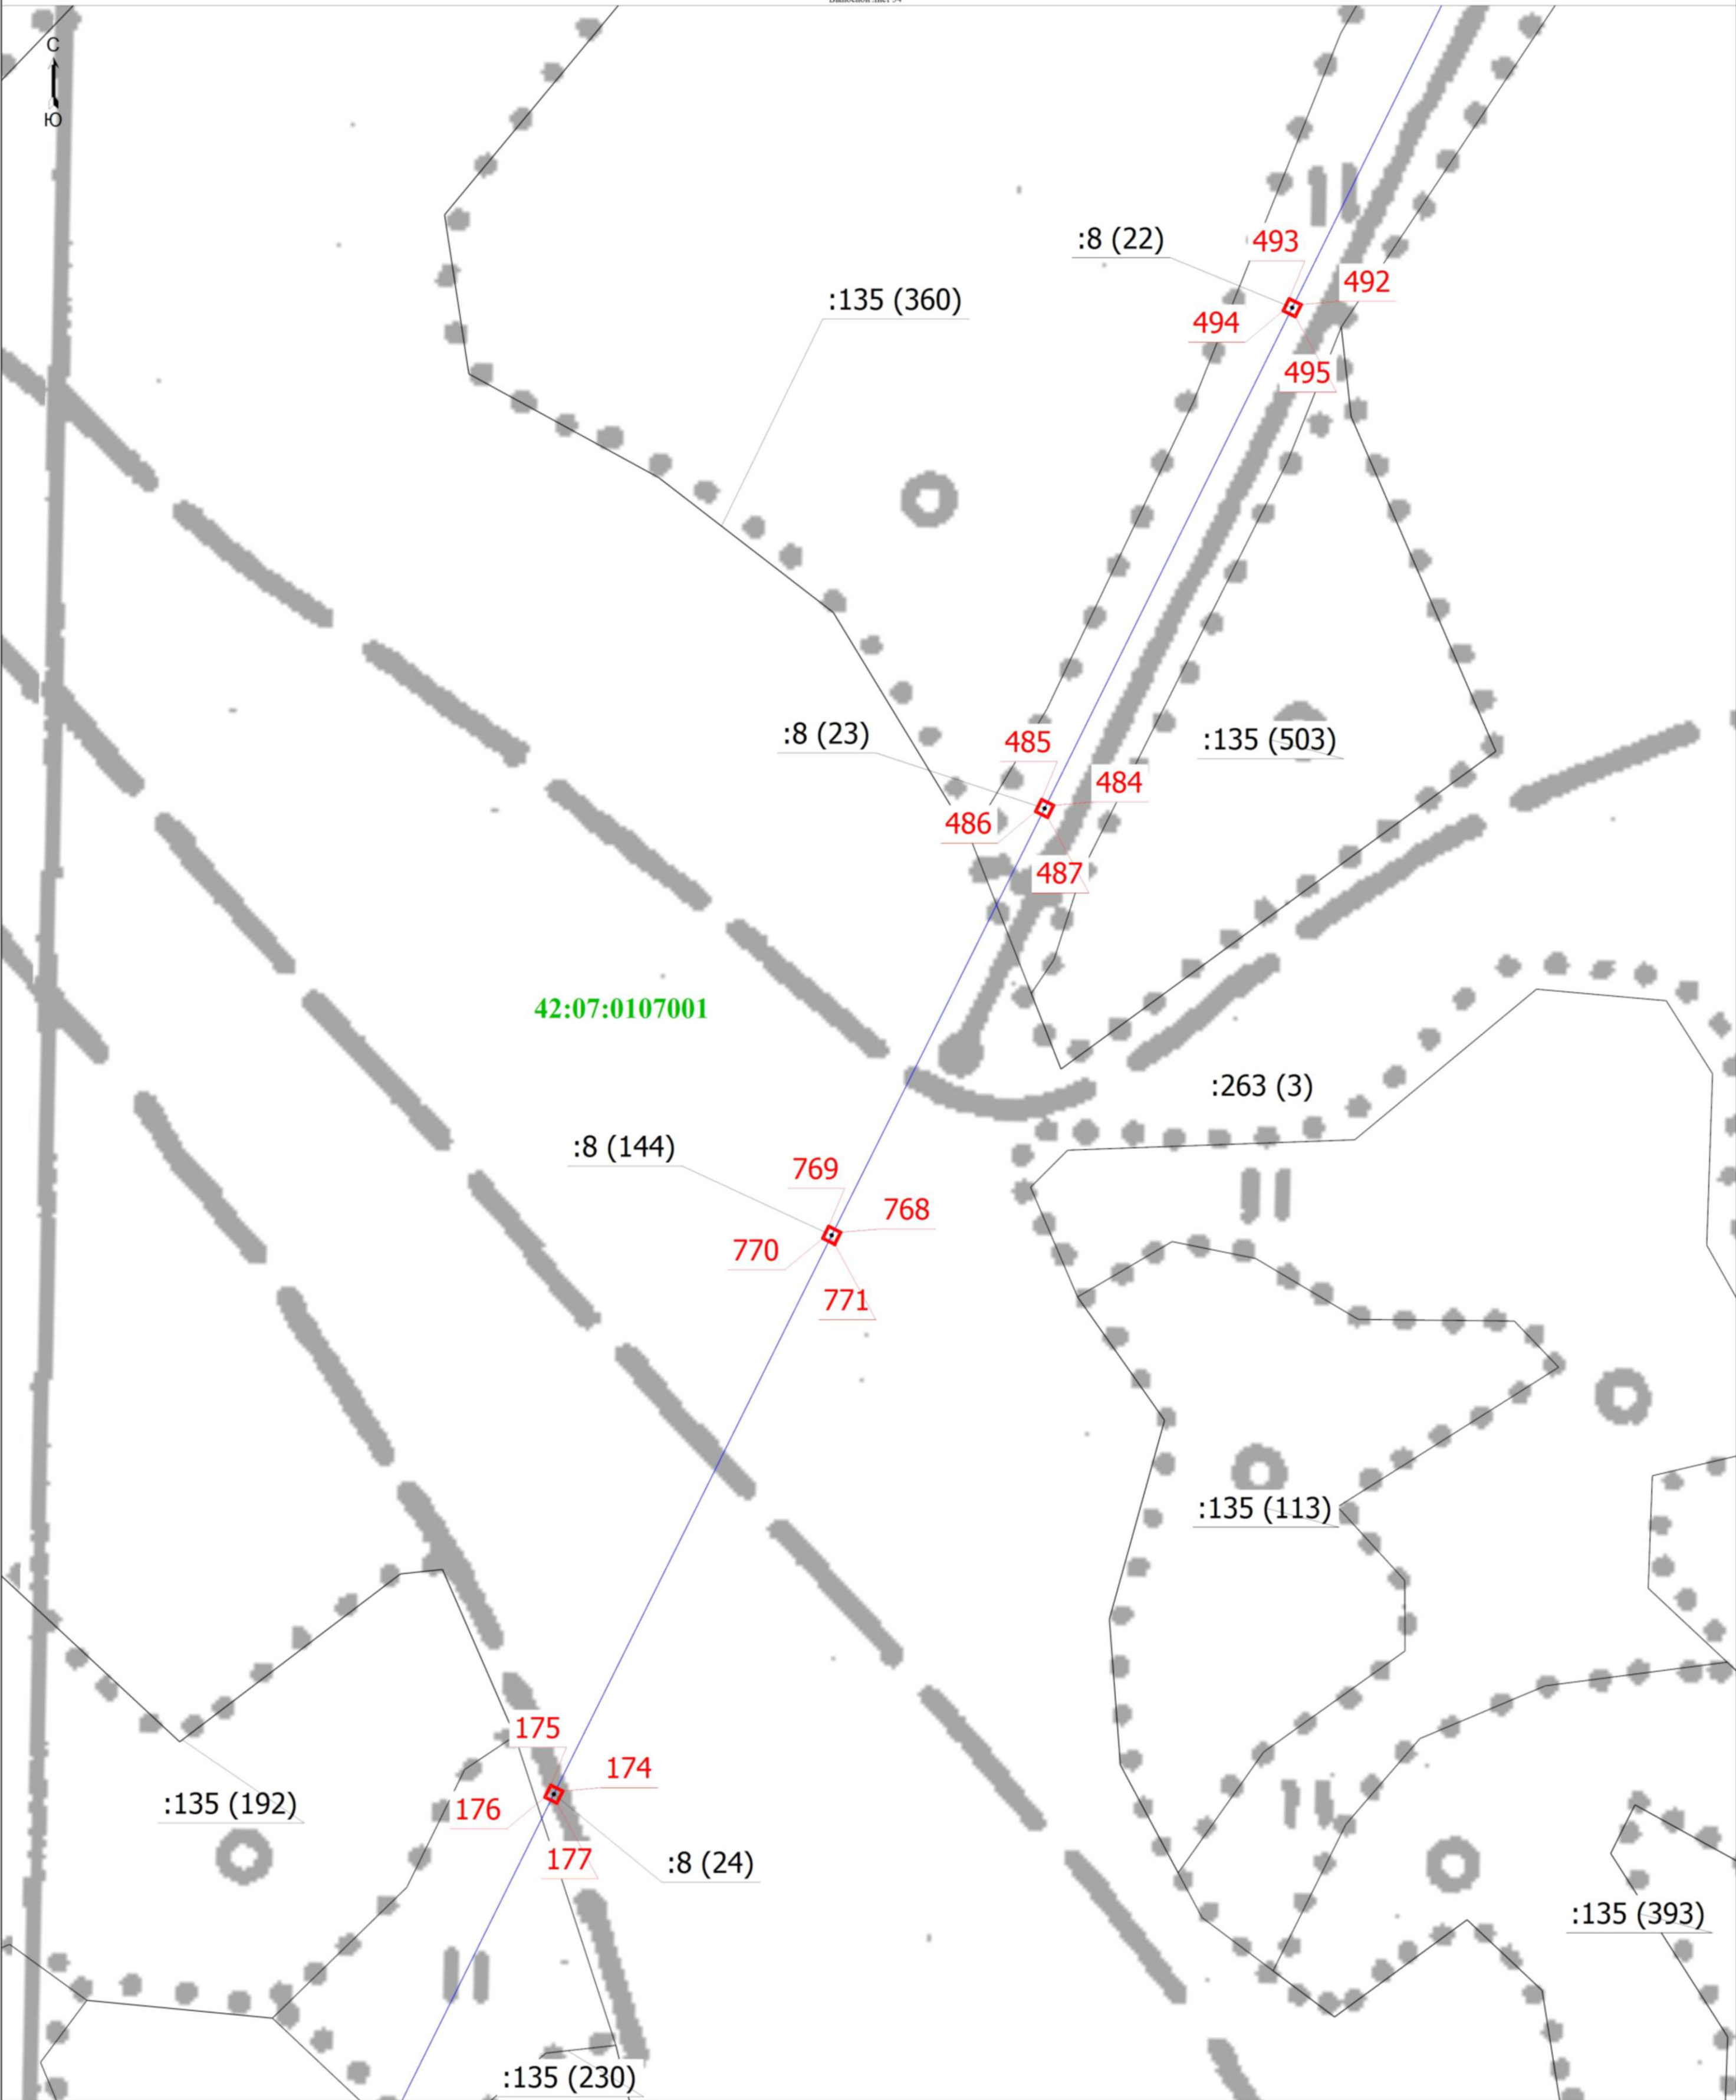

Масштаб 1:1000


- Условные обозначения
- 1 - Обозначение новой характерной точки
 - Граница зоны с особыми условиями - Граница зоны с особыми условиями
 - 42:07:0107001 - Номер кадастрового квартала
 - Граница сооружения - Граница сооружения
 - Часть границы, сведения ЕГРН о которой позволяют однозначно определить ее положение на местности - Часть границы, сведения ЕГРН о которой позволяют однозначно определить ее положение на местности
 - Характерная точка границ земельного участка, сведения о которой отсутствуют в ЕГРН, местоположение которой определено при кадастровых работах (новая характерная точка) - Характерная точка границ земельного участка, сведения о которой отсутствуют в ЕГРН, местоположение которой определено при кадастровых работах (новая характерная точка)
 - :135 (113) - Обозначение контура земельного участка
 - Граница кадастрового квартала - Граница кадастрового квартала

Подпись

Кадастровый инженер
Вагимова
Ирина
Викторовна
СРОС 121-006-4376
Челябинская область

Дата " 20 " августа 2022 г.

Место для оттиска печати (при наличии) лица, составившего описание местоположения границ объекта

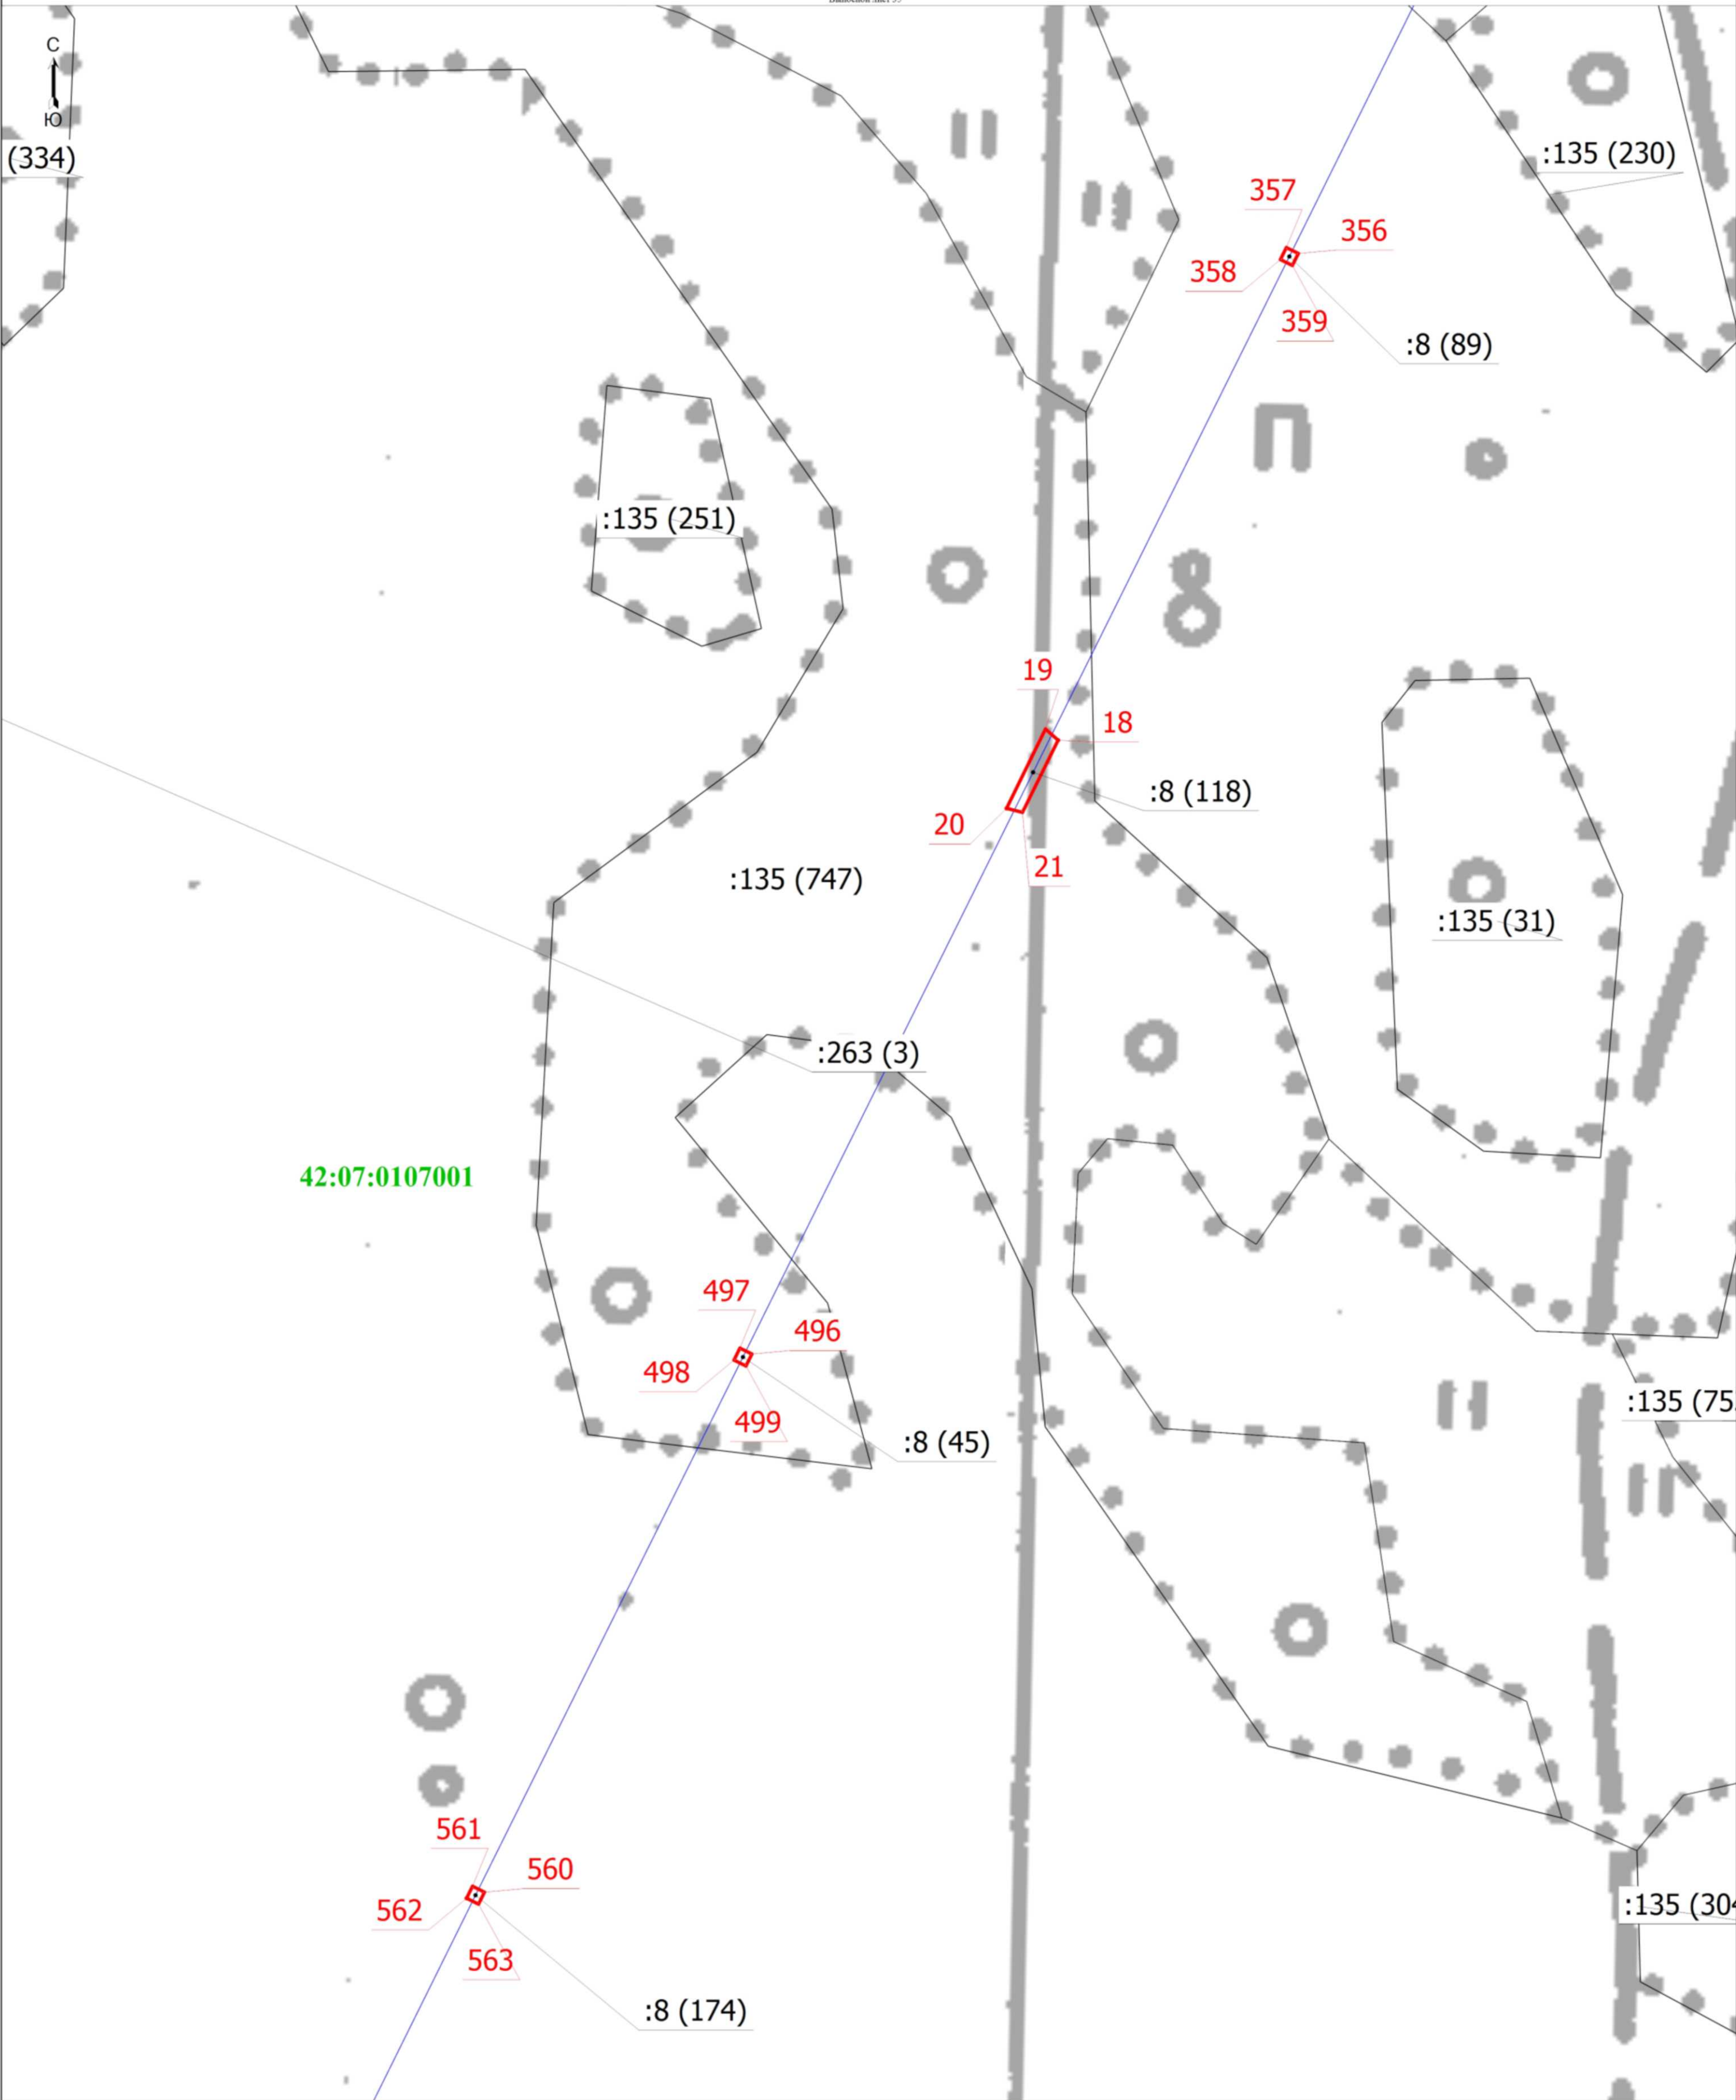

Масштаб 1:1000

- | | | | |
|----------------------|---------------------------------------|---|--|
| Условные обозначения | | | |
| 1 | - Обозначение новой характерной точки | - Граница сооружения | :135 (31) |
| 42:07:0107001 | - Граница зоны с особыми условиями | - Часть границы, сведения ЕГРН о которой позволяют однозначно определить ее положение на местности | - Обозначение контура земельного участка |
| | - Номер кадастрового квартала | - Характерная точка границ земельного участка, сведения о которой отсутствуют в ЕГРН, местоположение которой определено при кадастровых работах (новая характерная точка) | - Граница кадастрового квартала |




Подпись _____

Дата 20 августа 2022 г.

Место для оттиска печати (при наличии) лица, составившего описание местоположения границ объекта

Схема расположения границ публичного сервитута

Вып. лист 36

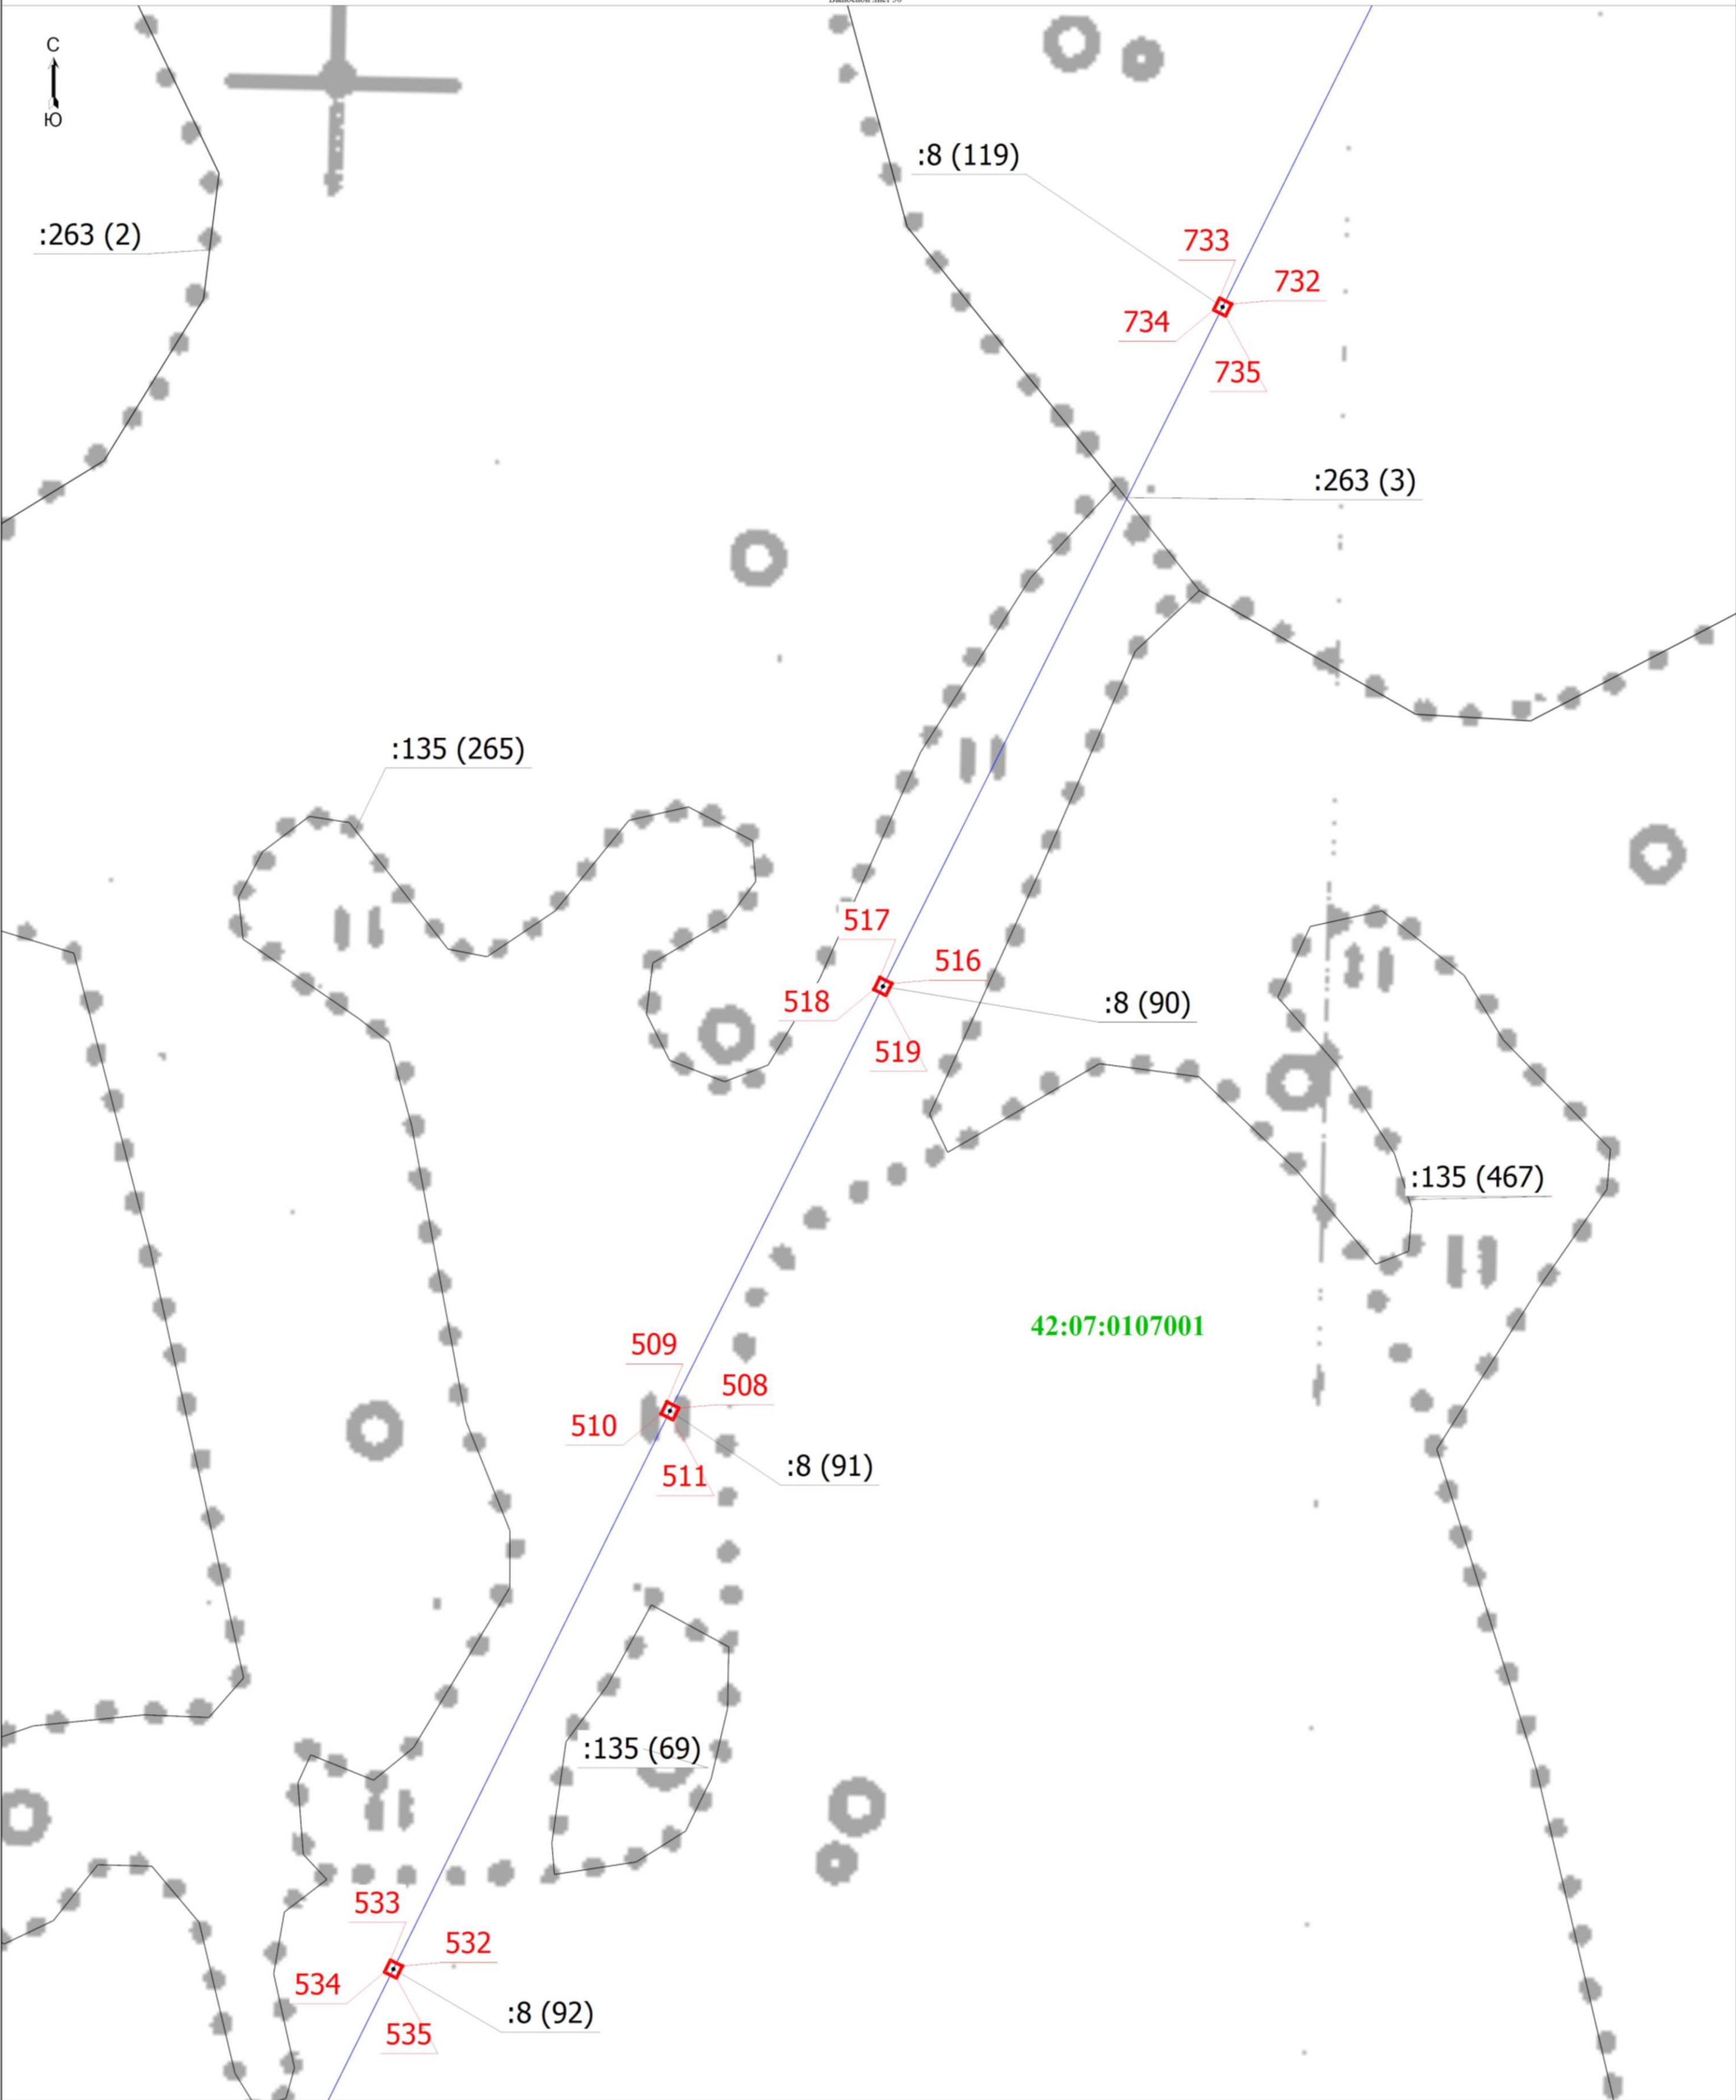

Масштаб 1:1000



- | | | | |
|----------------------|------------------------------------|---|--|
| Условные обозначения | - Граница сооружения | :135 (69) | - Обозначение контура земельного участка |
| 1 | - Граница зоны с особыми условиями | - Часть границы, сведения ЕГРН о которой позволяют однозначно определить ее положение на местности | - Граница кадастрового квартала |
| 42:07:0107001 | - Номер кадастрового квартала | - Характерная точка границ земельного участка, сведения о которой отсутствуют в ЕГРН, местоположение которой определено при кадастровых работах (новая характерная точка) | |


Подпись

Вагилова Ирина Викторовна

Дата " 20 " августа 2022 г.

Место для оттиска печати (при наличии) лица, составившего описание местоположения границ объекта

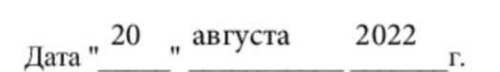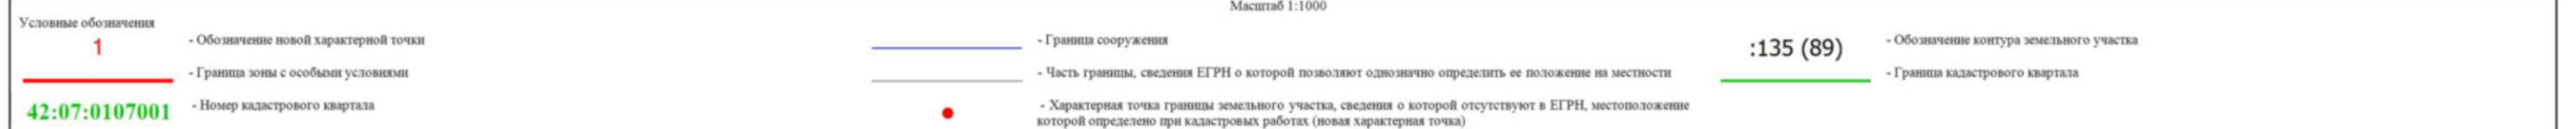

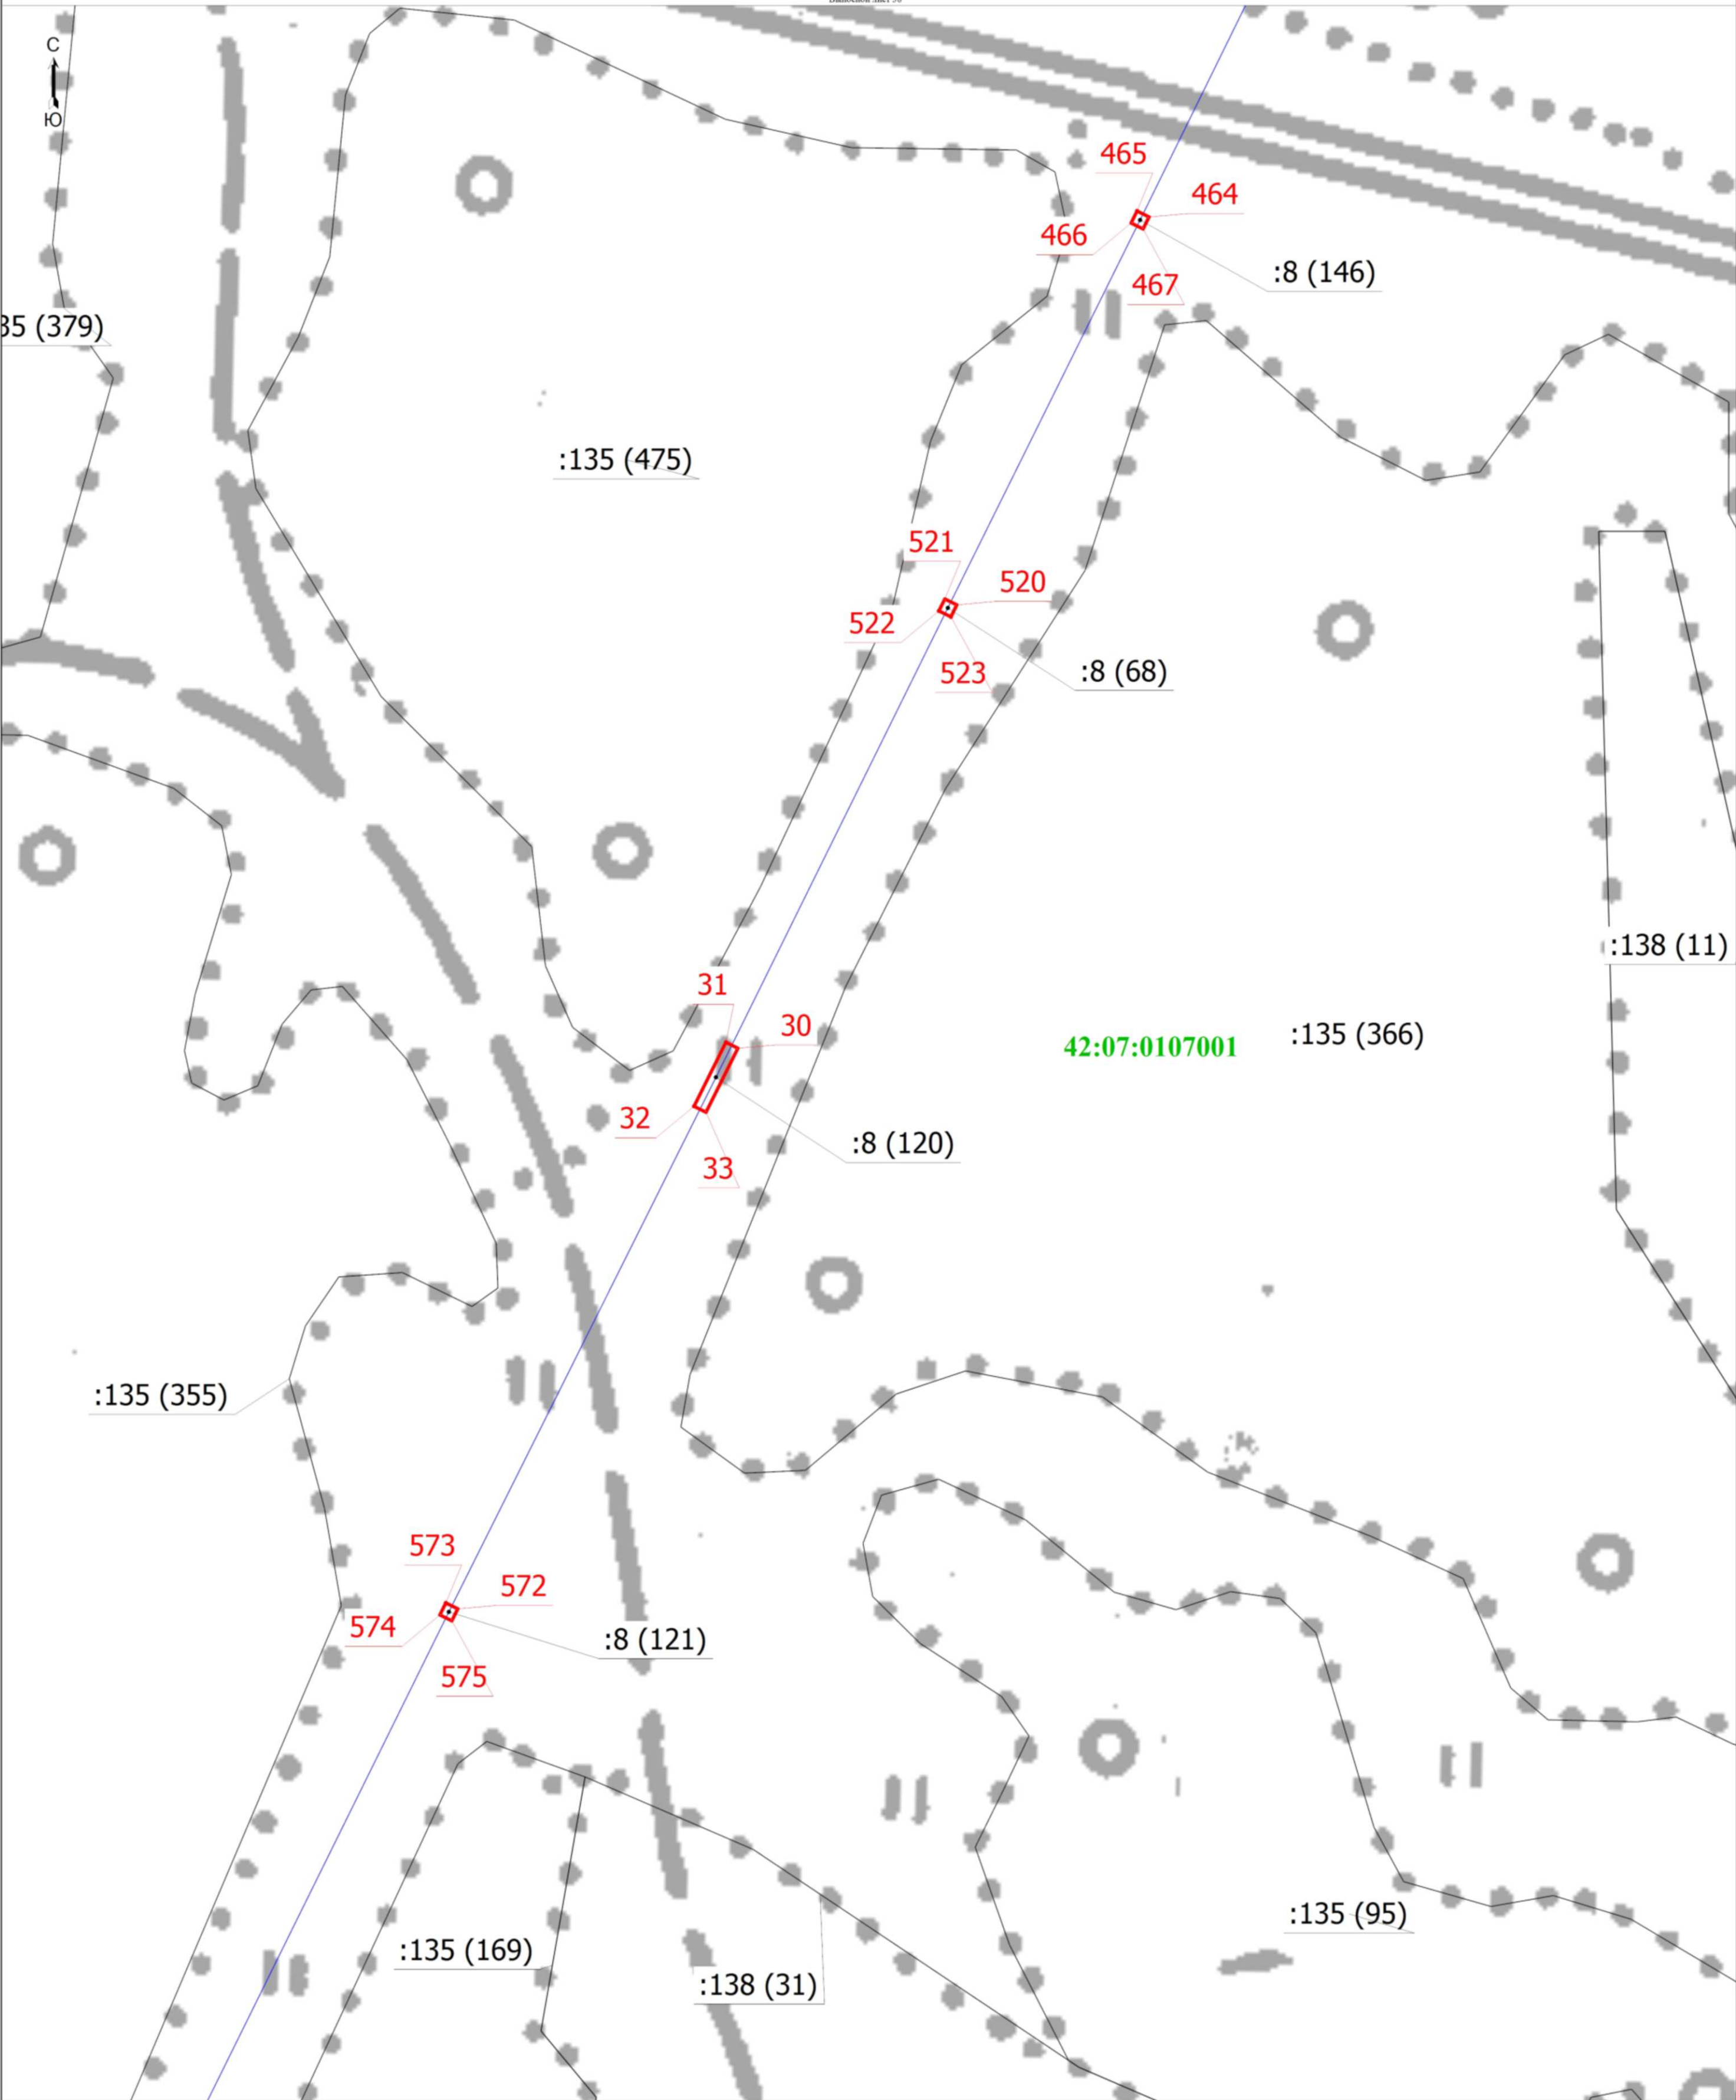

Масштаб 1:1000


словные обозначения					
	- Обозначение новой характерной точки		- Граница сооружения		- Обозначение контура земельного участка
	- Граница зоны с особыми условиями		- Часть границы, сведения ЕГРН о которой позволяют однозначно определить ее положение на местности		- Граница кадастрового квартала
42:07:0107001	- Номер кадастрового квартала		- Характерная точка границы земельного участка, сведения о которой отсутствуют в ЕГРН, местоположение которой определено при кадастровых работах (новая характерная точка)		

Подпись

Кадастровый инженер
Ирина Викторовна
М.П. 121-056-030
Самарская область

Дата " 20 " августа 2022 г.

Место для оттиска печати (при наличии) лица, составившего описание местоположения границ объекта

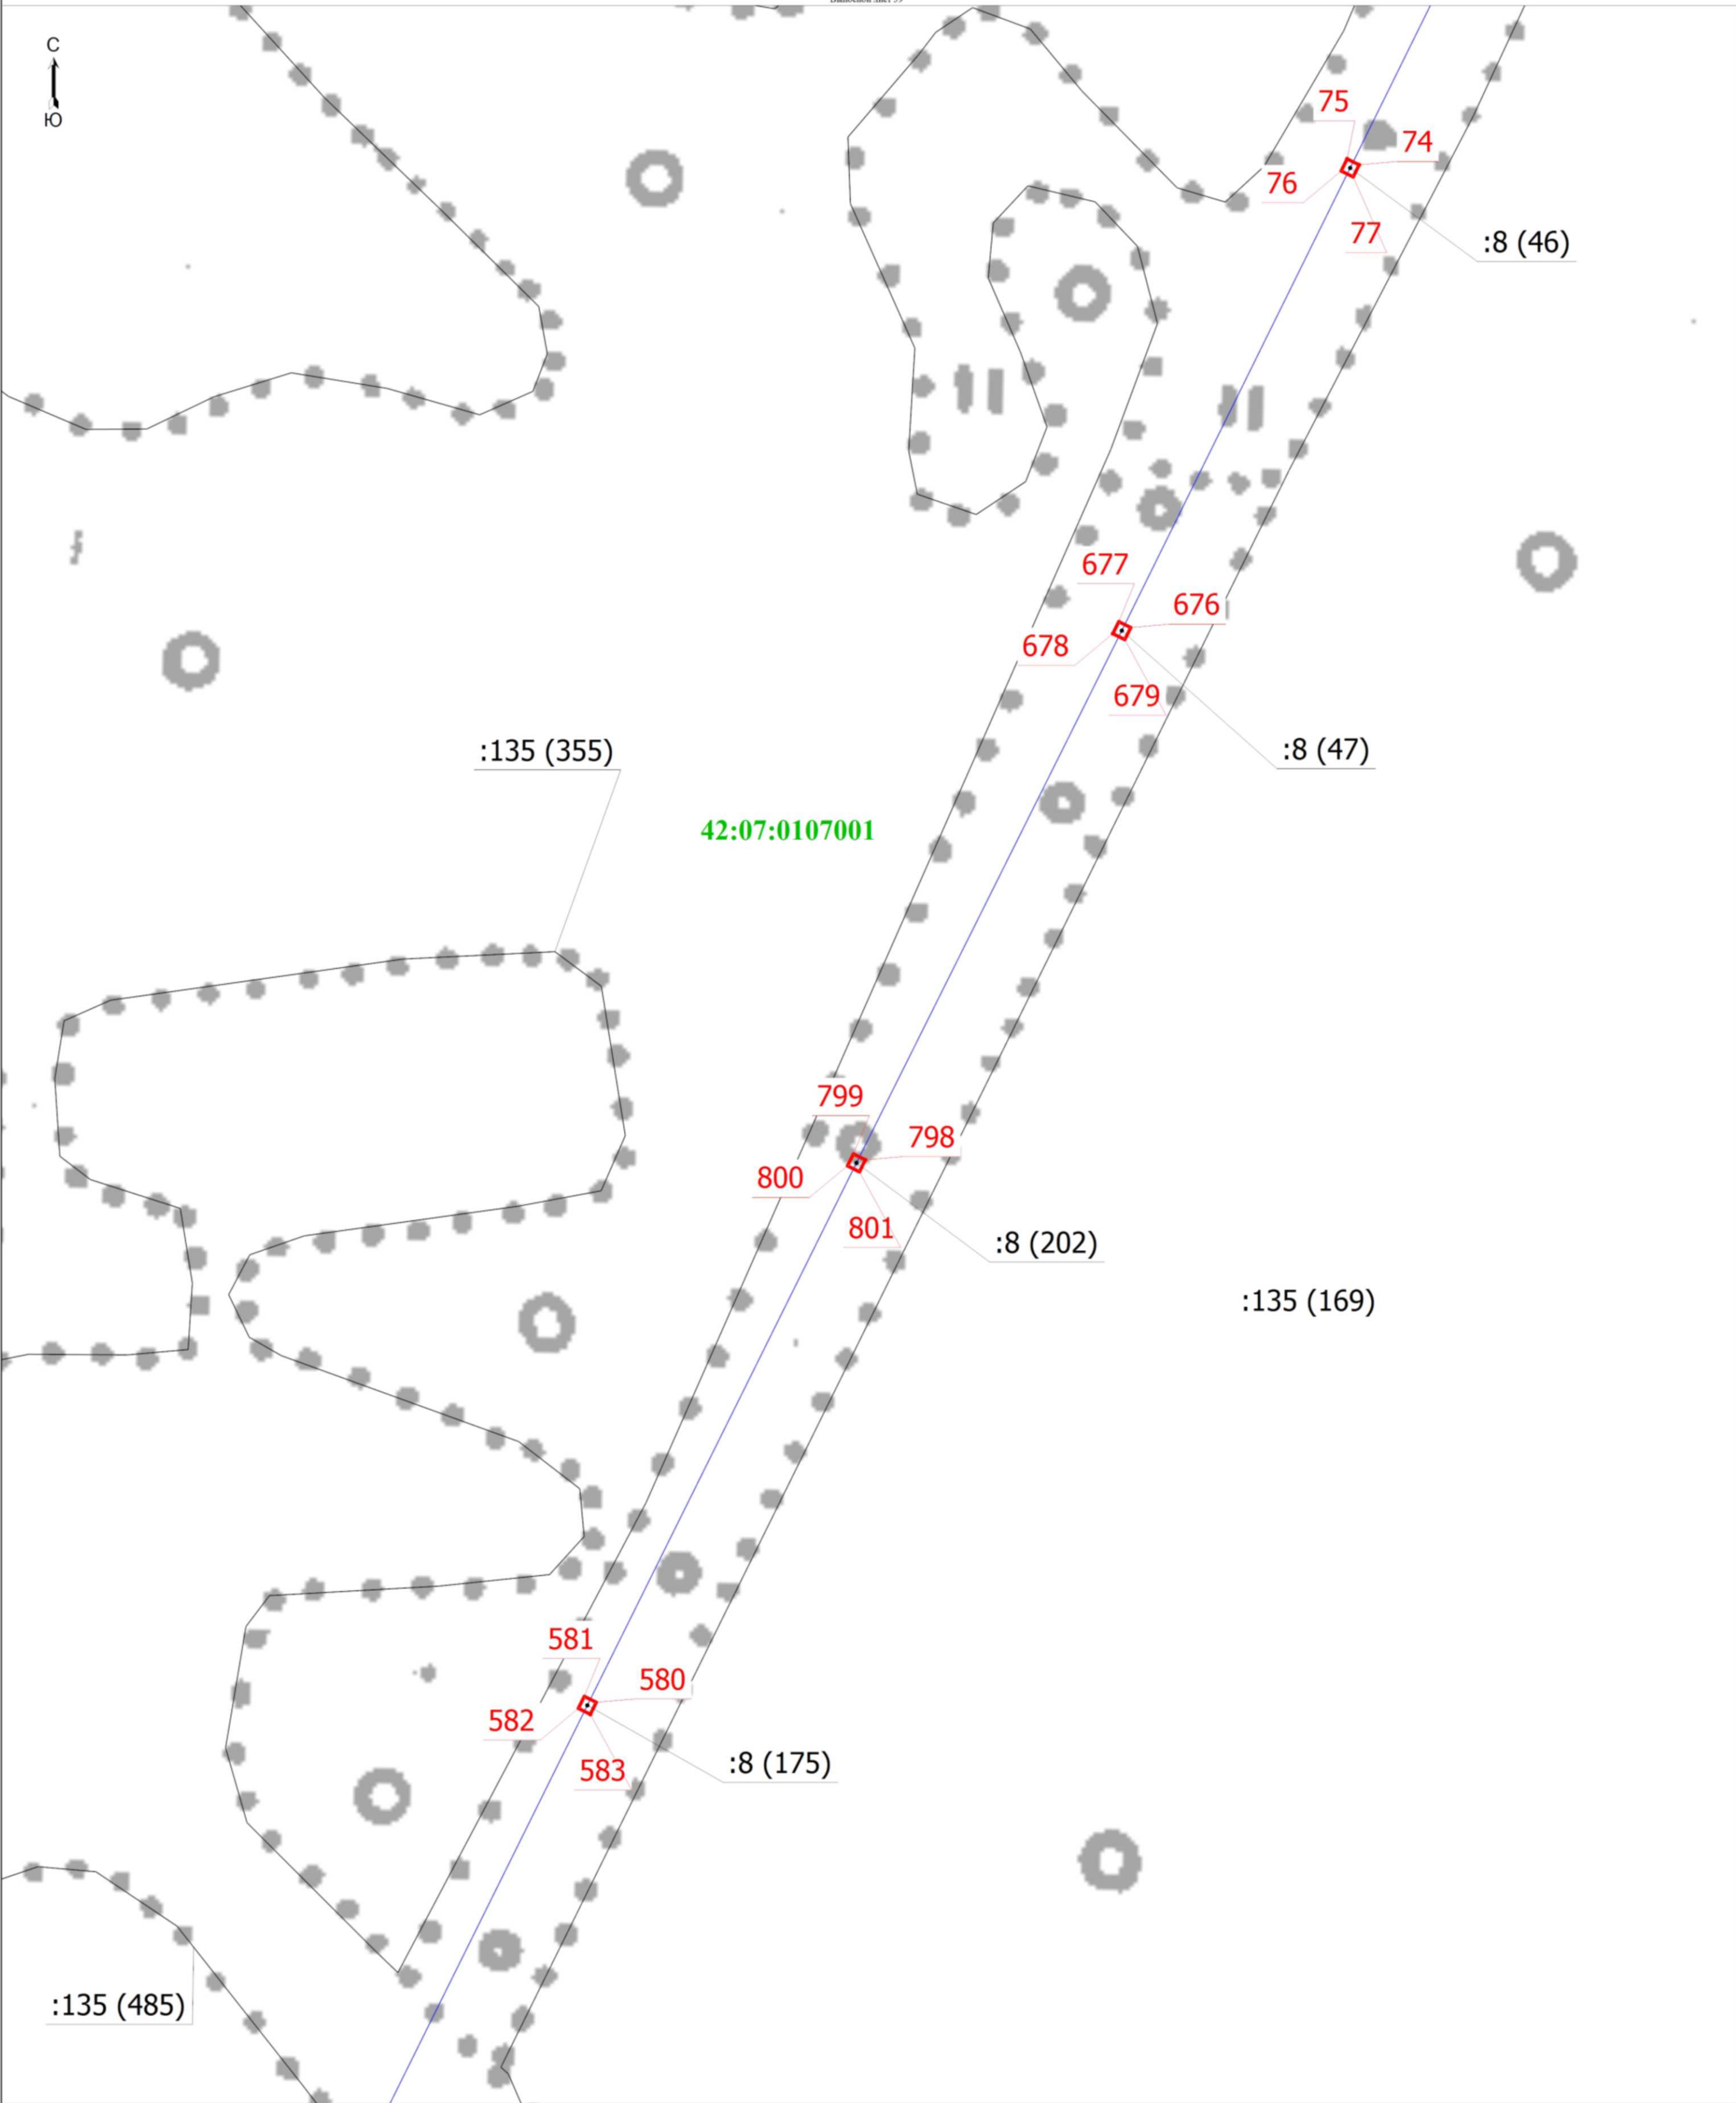


Масштаб 1:1000

- | | | | |
|----------------------|---|------------|--|
| Условные обозначения | - Граница сооружения | :135 (169) | - Обозначение контура земельного участка |
| 1 | - Граница границы, сведения ЕГРН о которой позволяют однозначно определить ее положение на местности | | - Граница кадастрового квартала |
| 42:07:0107001 | - Характерная точка границ земельного участка, сведения о которой отсутствуют в ЕГРН, местоположение которой определено при кадастровых работах (новая характерная точка) | | |

Подпись

Место для оттиска печати (при наличии) лица, составившего описание местоположения границ объекта

Дата " 20 " августа 2022 г.

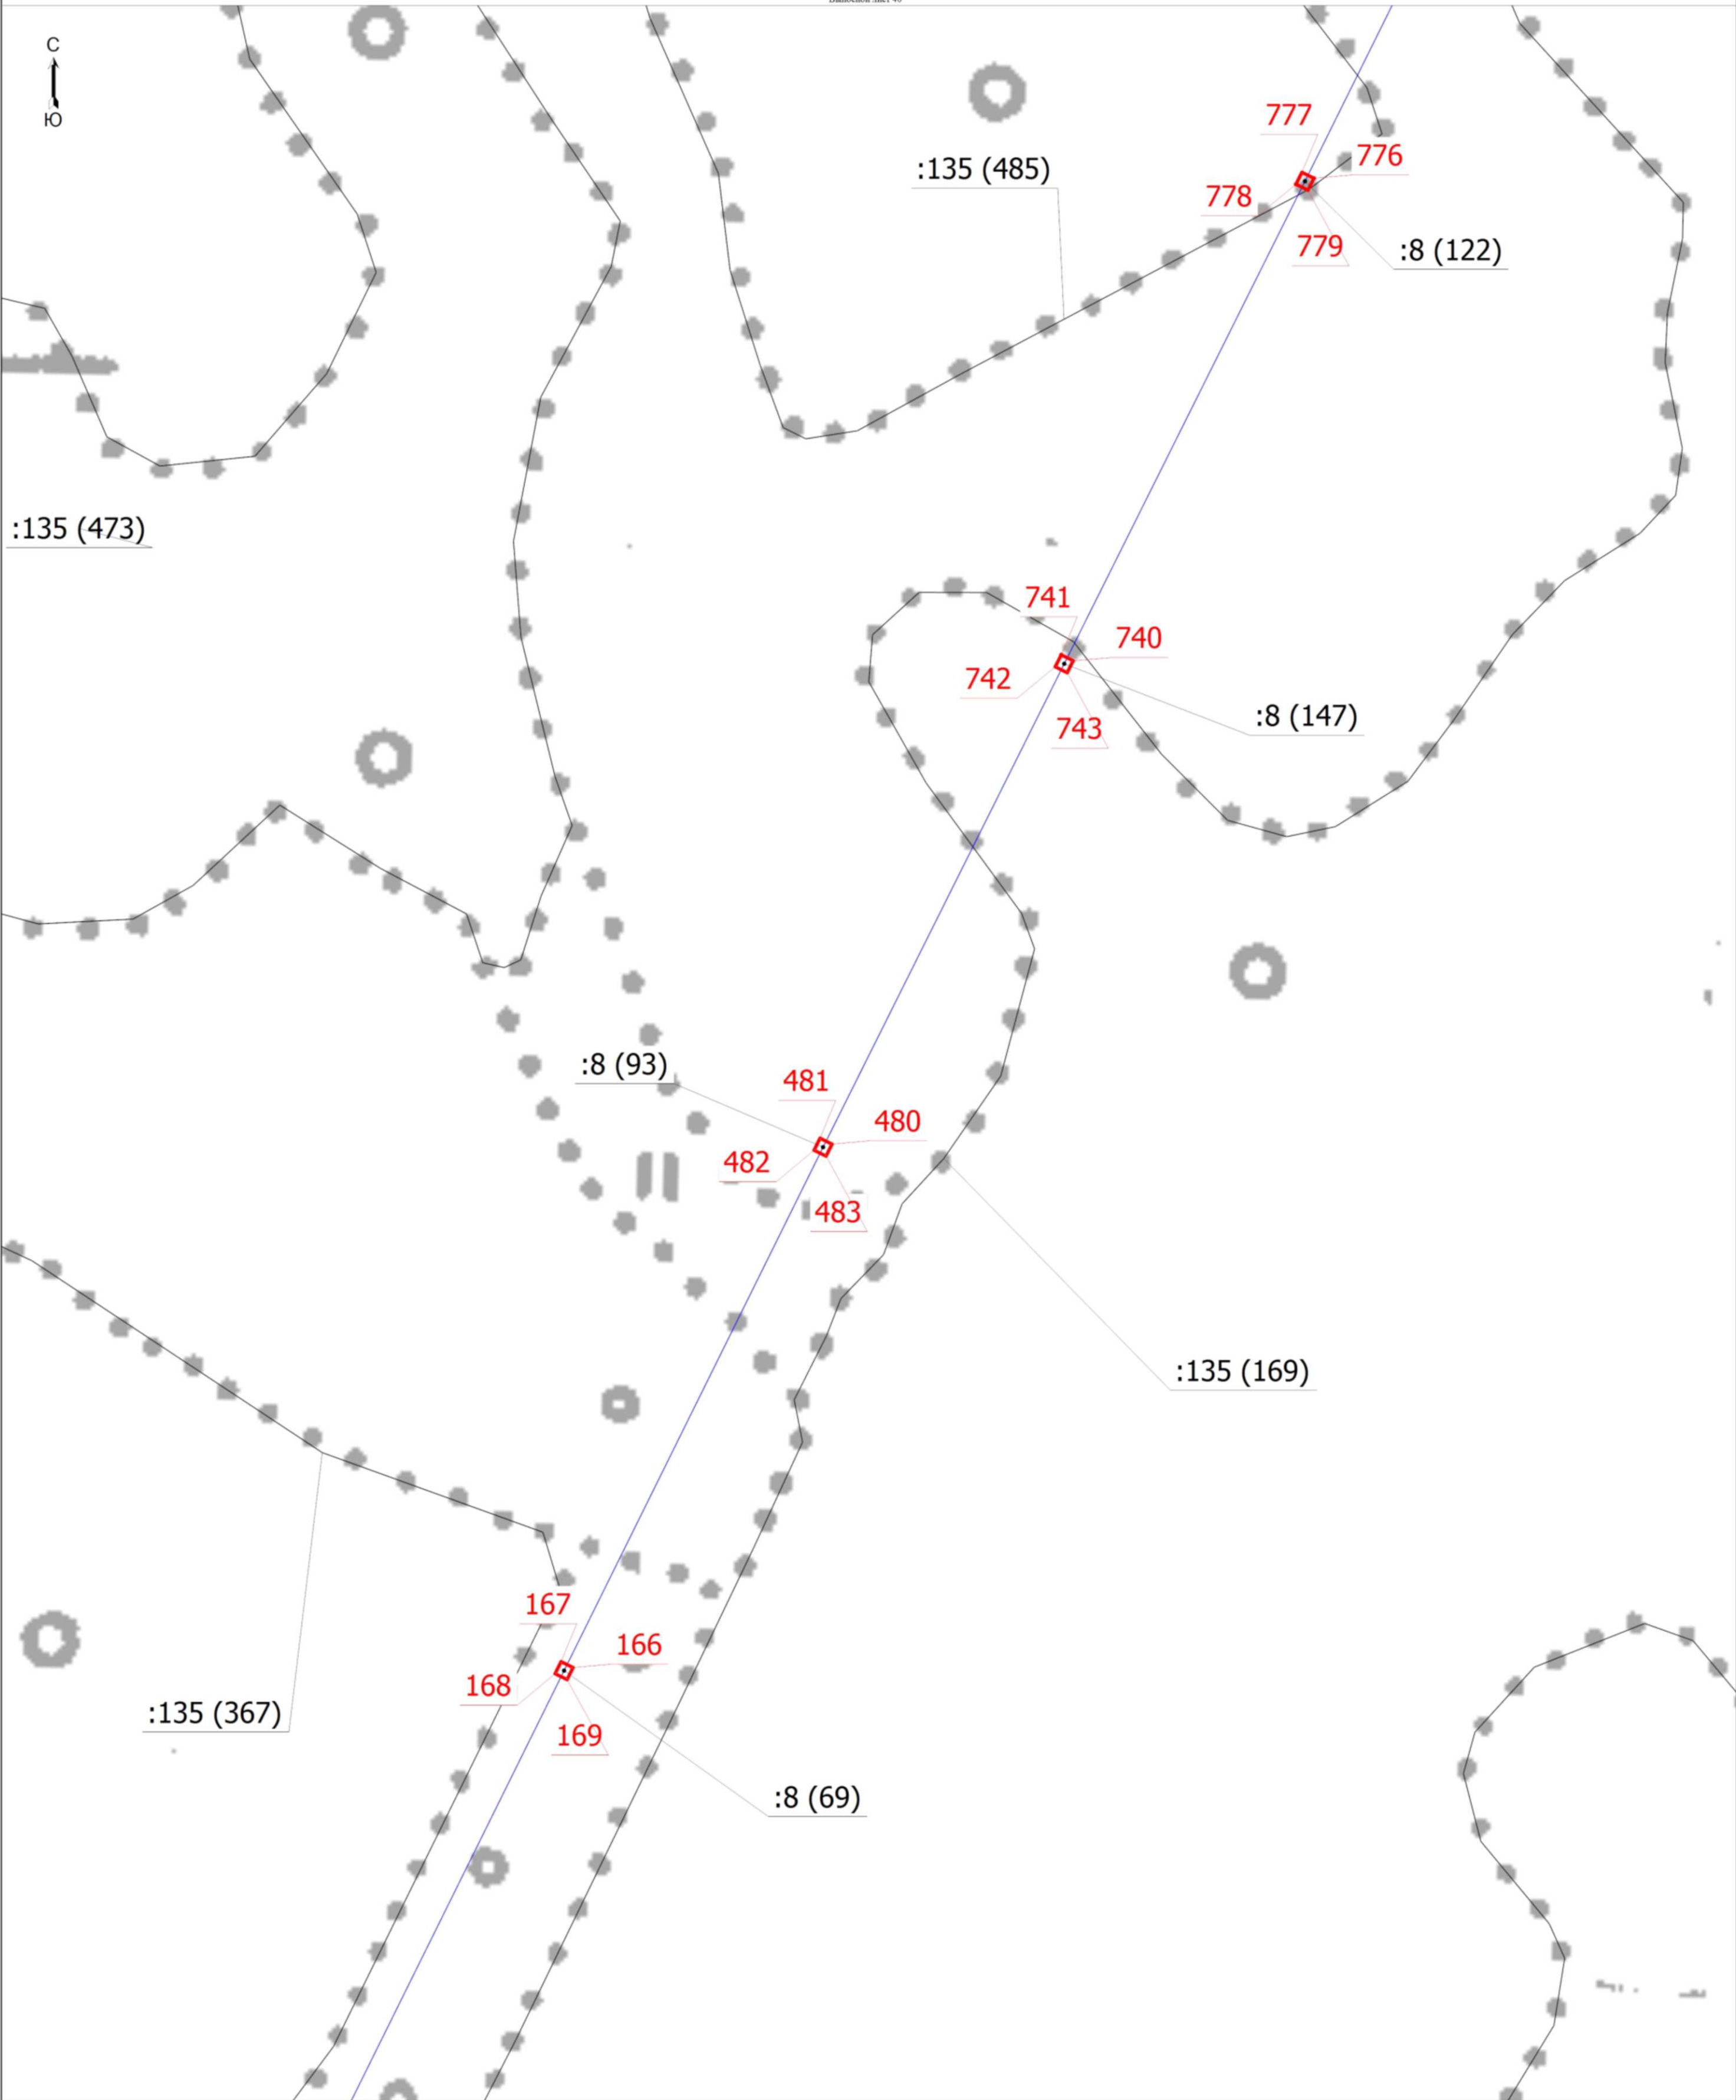

Масштаб 1:1000

Условные обозначения
1
42:07:0107001

- Обозначение новой характерной точки
- Граница зоны с особыми условиями
- Номер кадастрового квартала

- Граница сооружения
- Часть границы, сведения ЕГРН о которой позволяют однозначно определить ее положение на местности
- Характерная точка границ земельного участка, сведения о которой отсутствуют в ЕГРН, местоположение которой определено при кадастровых работах (новая характерная точка)

:135 (169)
- Обозначение контура земельного участка
- Граница кадастрового квартала

Подпись _____

Место для оттиска печати (при наличии) лица, составившего описание местоположения границ объекта



20 августа 2022
Дата " " г.

Выносной лист 41



42:07:0107001

- Граница сооружения
- Часть границы, сведения ЕГРН о которой позволяют однозначно определить ее положение на местности
- Характерная точка границы земельного участка, сведения о которой отсутствуют в ЕГРН, местоположение которой определено при кадастровых работах (новая характерная точка)


:135 (4)

- Обозначение контура земельного участка
- Граница кадастрового квартала



Место для оттиска печати (при наличии) лица, составившего описание местоположения границ объекта

Дата " 20 " августа 2022 г.

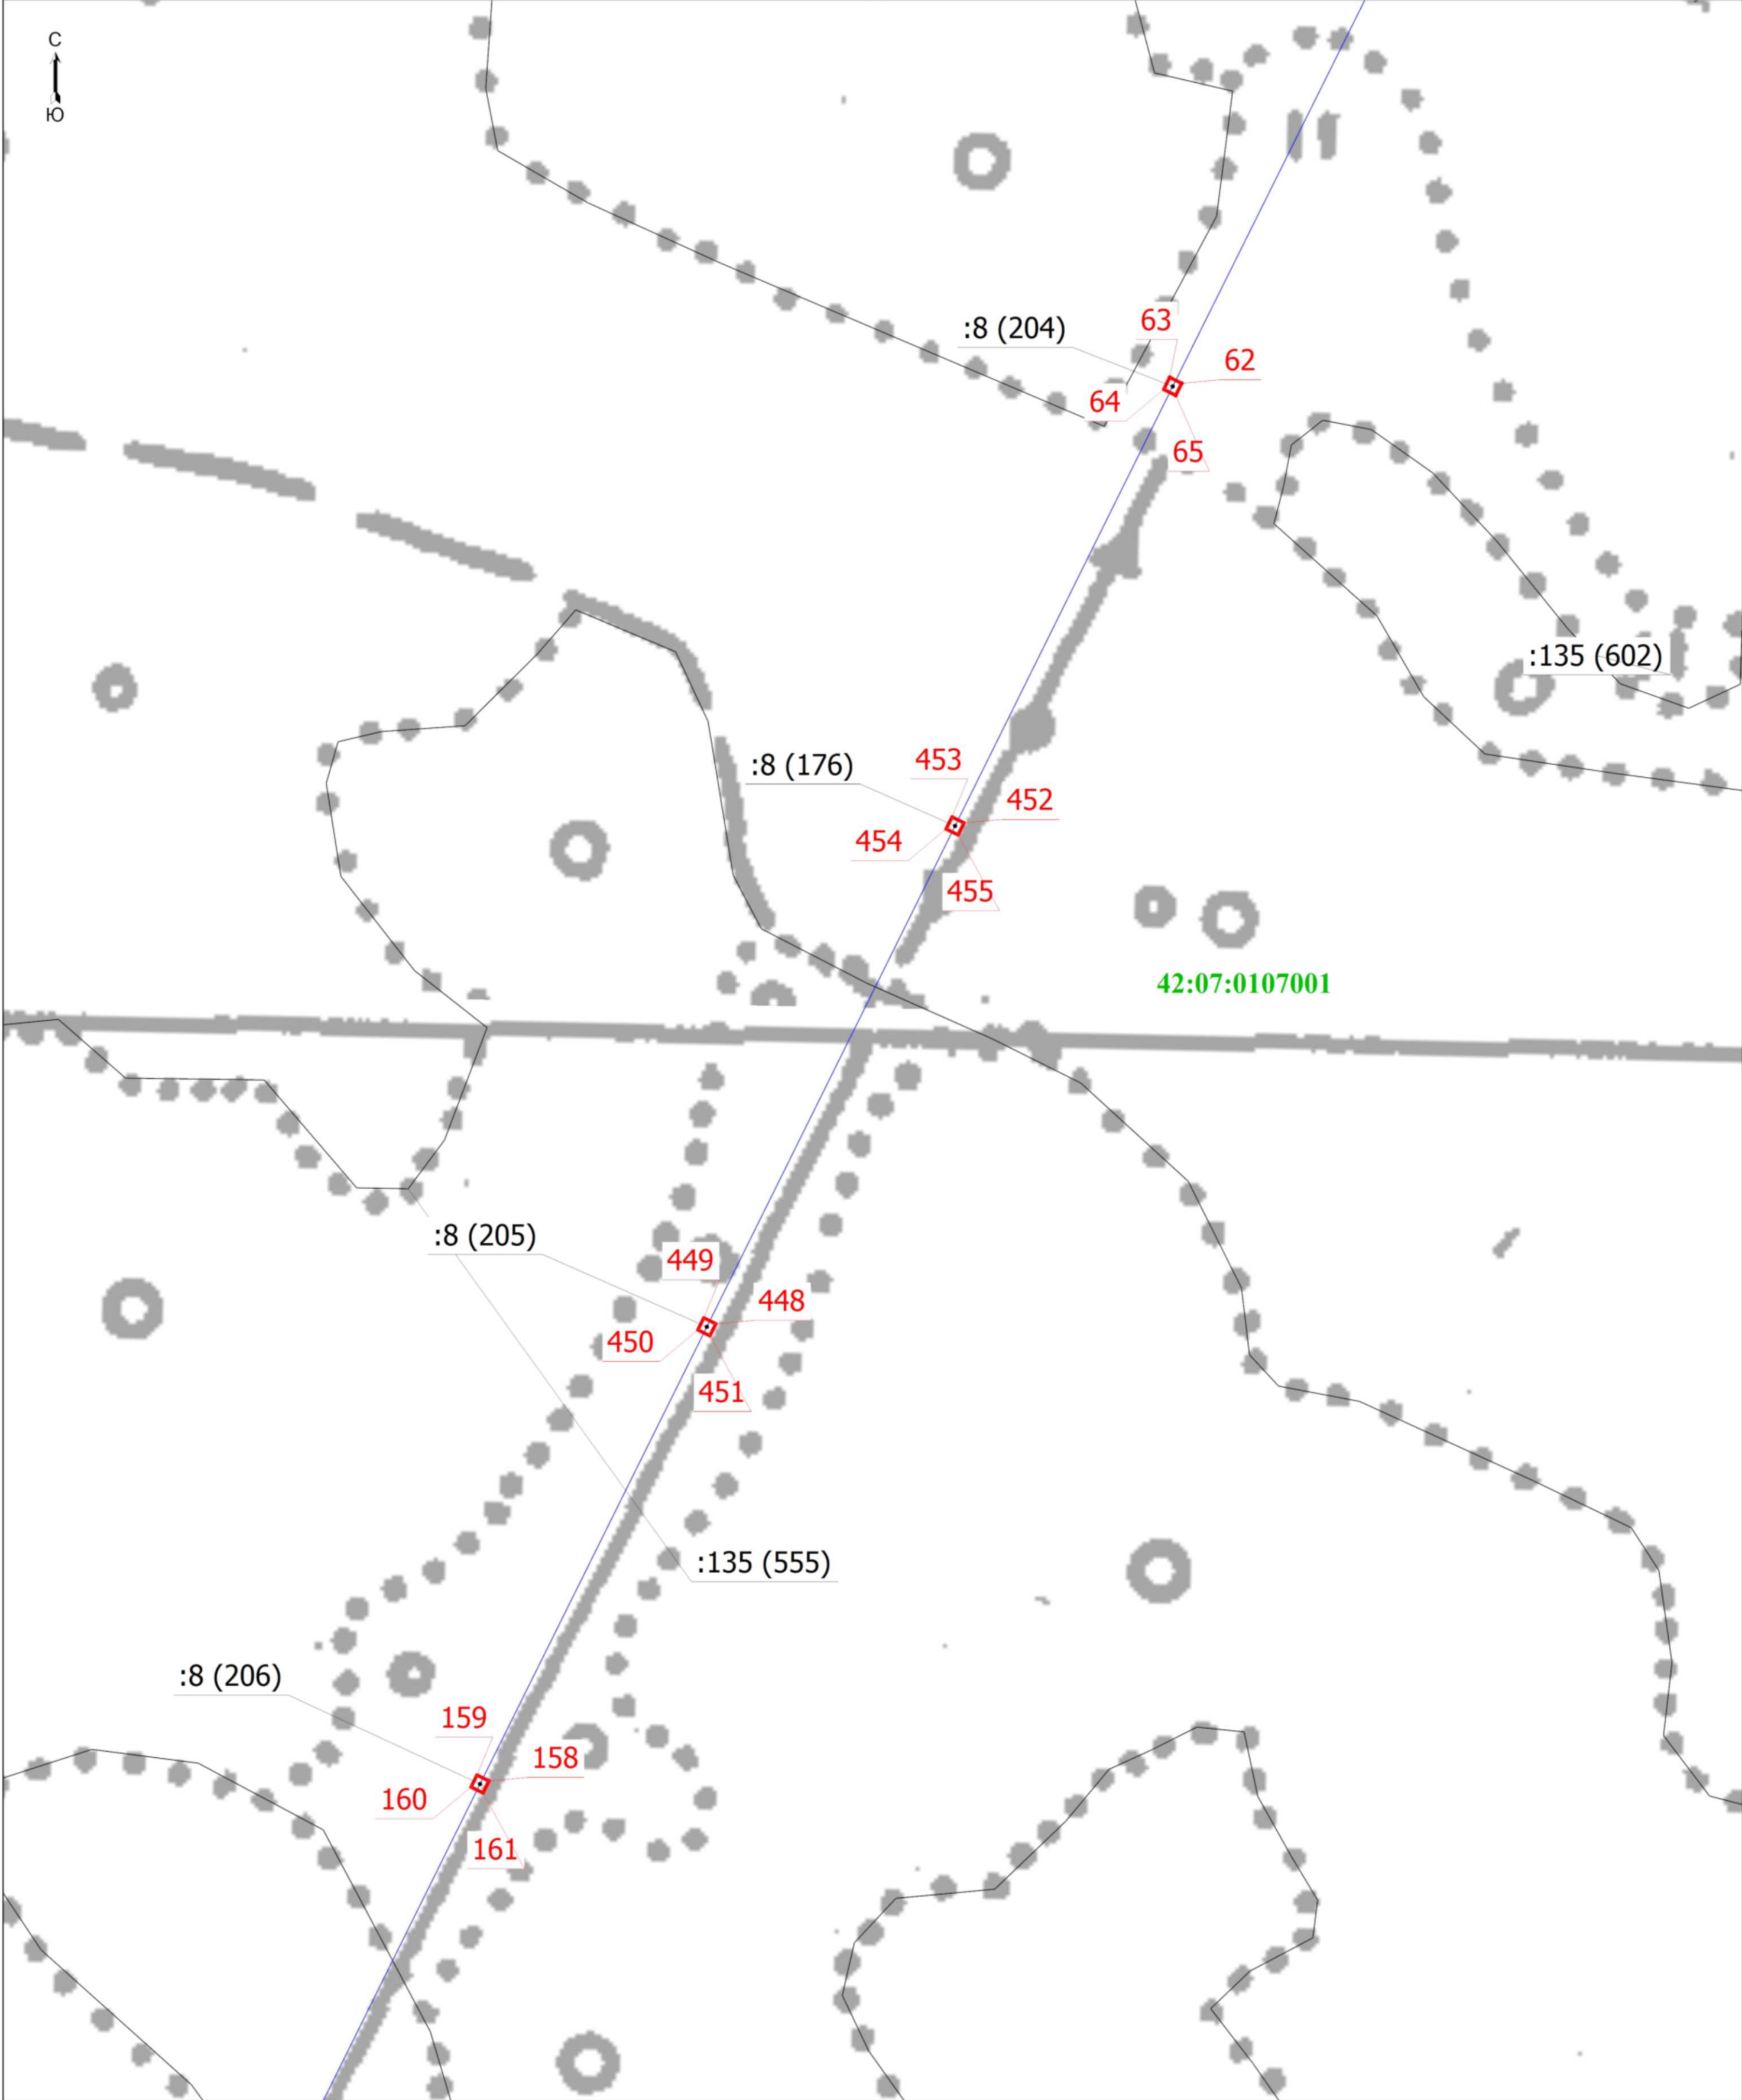


- Условные обозначения
- 1 - Обозначение новой характерной точки
 - - Граница зоны с особыми условиями
 - 42:07:0107001 - Номер кадастрового квартала
 - - Граница сооружения
 - - Часть границы, сведения ЕГРН о которой позволяют однозначно определить ее положение на местности
 - - Характерная точка границ земельного участка, сведения о которой отсутствуют в ЕГРН, местоположение которой определено при кадастровых работах (новая характерная точка)
 - :135 (555) - Обозначение контура земельного участка
 - - Граница кадастрового квартала

Подпись _____

Место для оттиска печати (при наличии) лица, составившего описание местоположения границ объекта



20 августа 2022
Дата " " г.

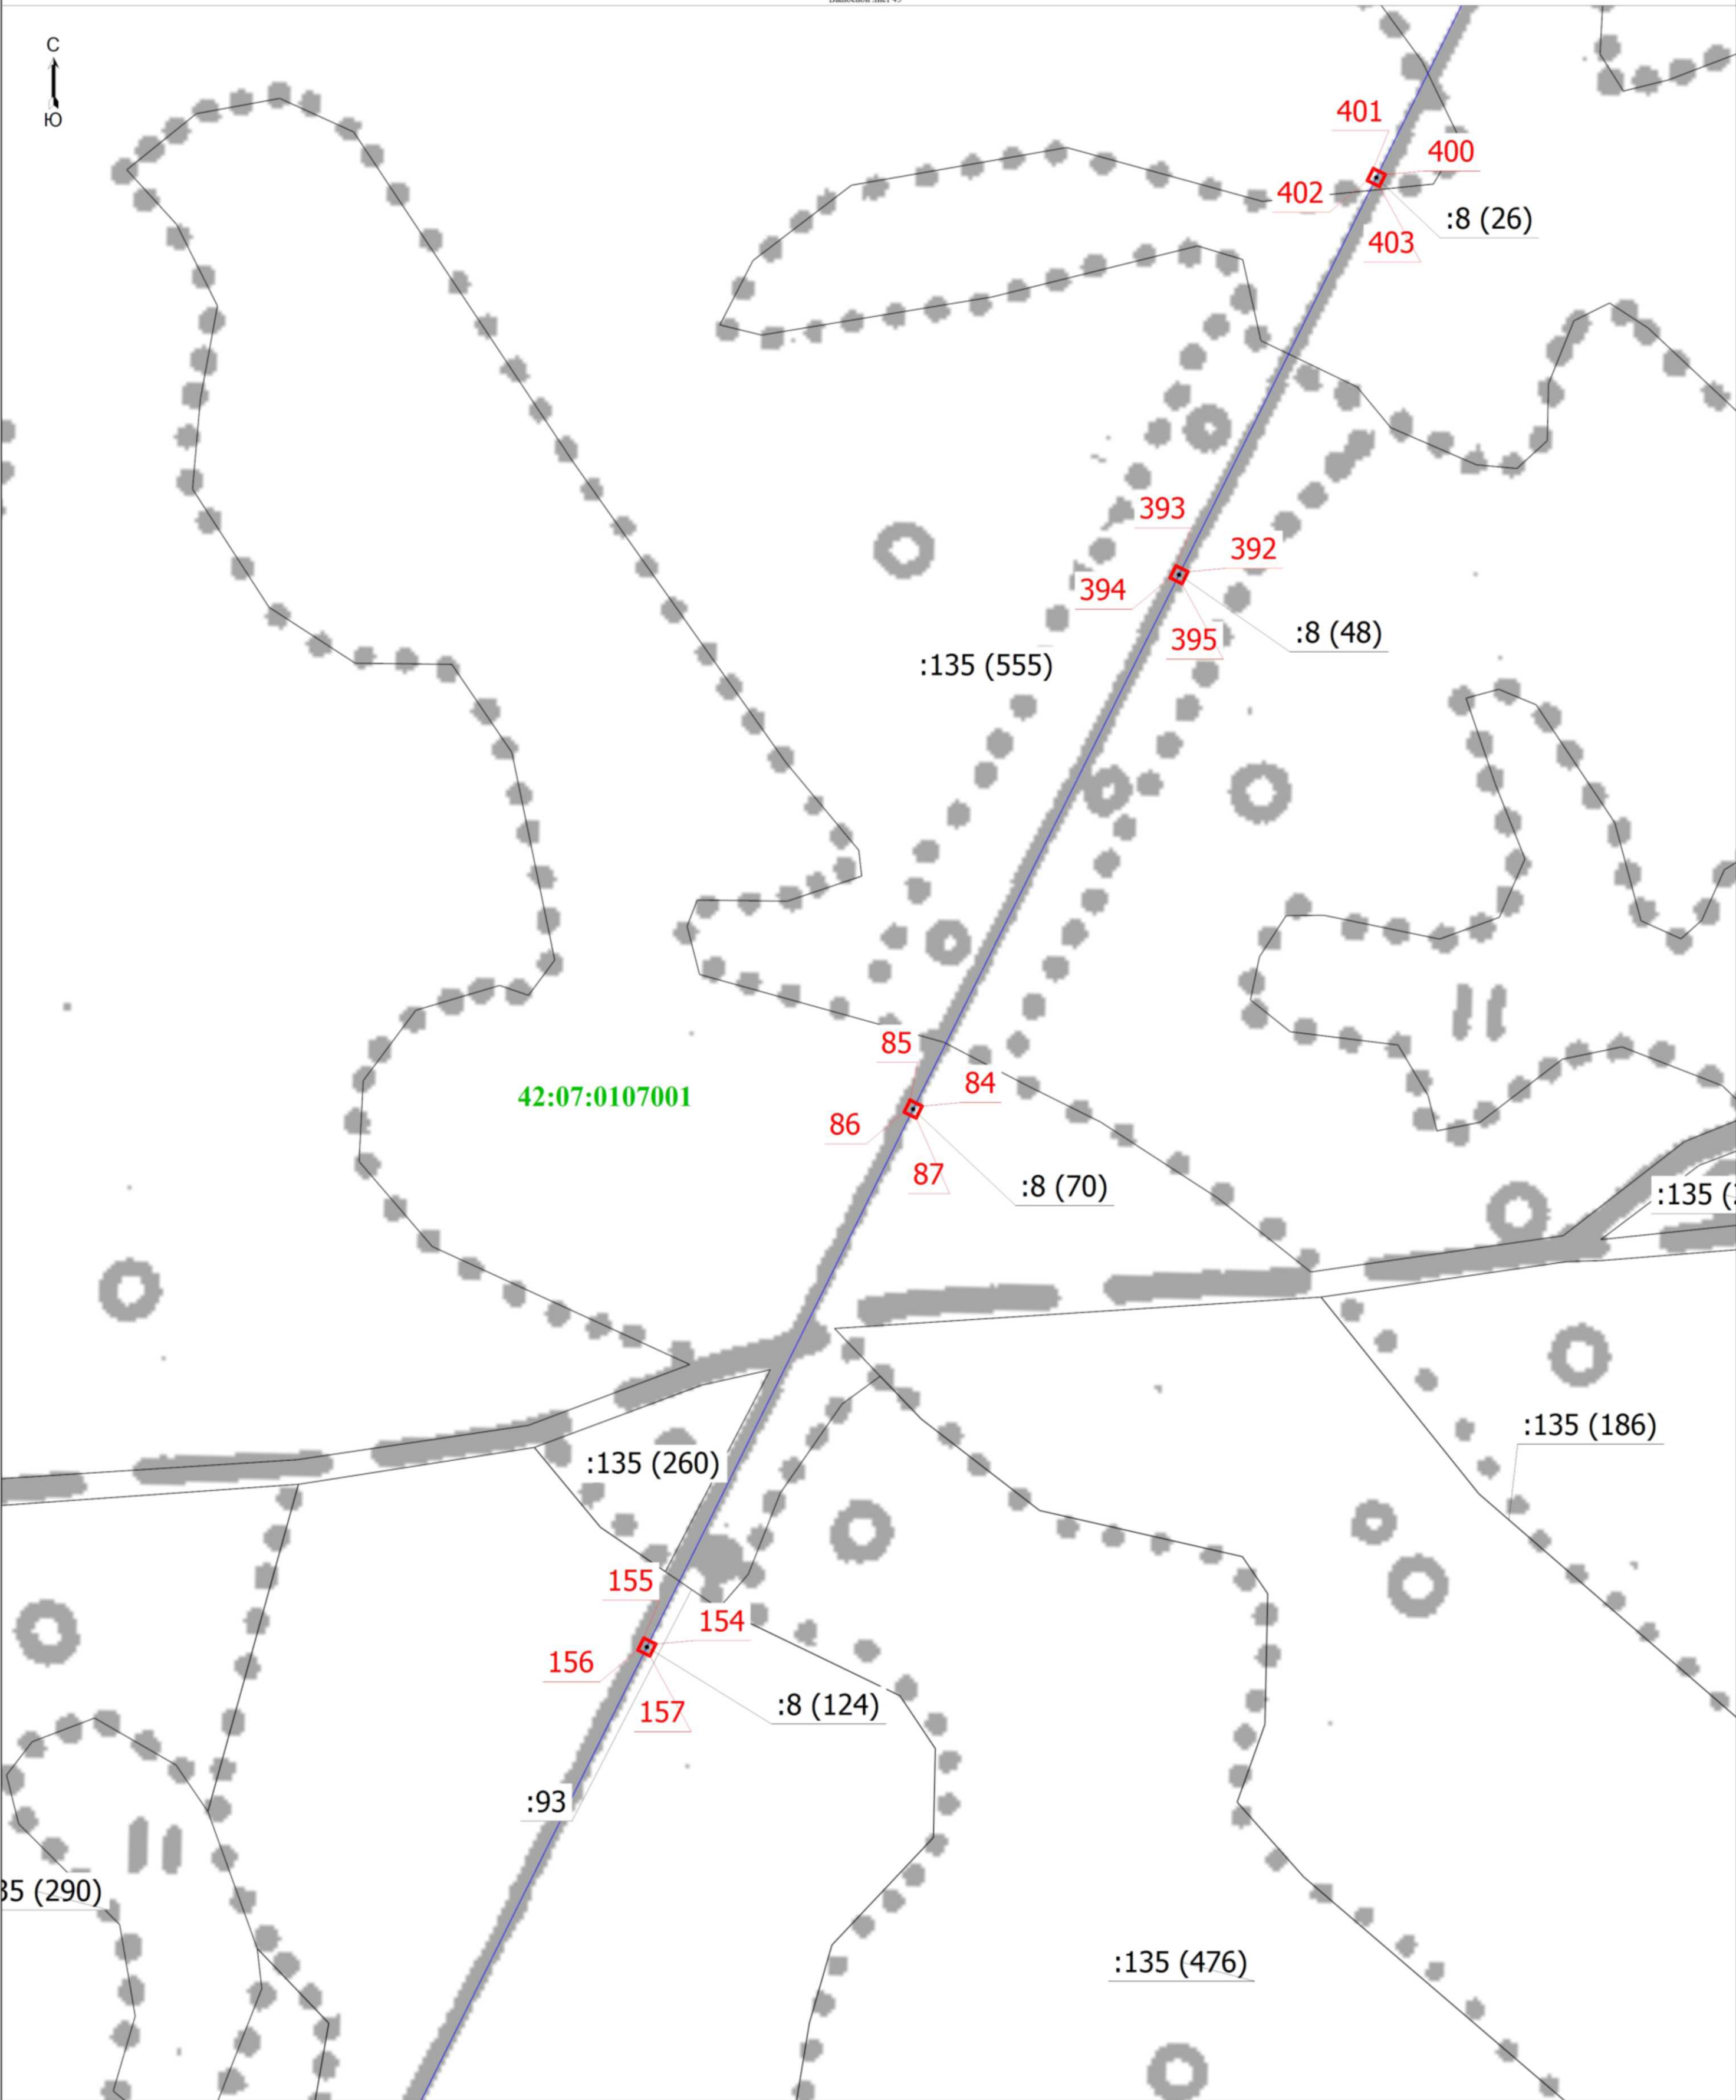


Масштаб 1:1000

- | | | | |
|----------------------|--|------------------------------------|---|
| Условные обозначения | | | |
| 1 | - Обозначение новой характерной точки | - Граница сооружения | :93 |
| :135 (186) | - Обозначение контура земельного участка | - Граница зоны с особыми условиями | - Часть границ, сведения ЕГРН о которой позволяют однозначно определить ее положение на местности |
| | - Граница кадастрового квартала | 42:07:0107001 | - Характерная точка границ земельного участка, сведения о которой отсутствуют в ЕГРН, местоположение которой определено при кадастровых работах (новая характерная точка) |
| | | | |

Подпись _____

Место для оттиска печати (при наличии) лица, составившего описание местоположения границ объекта

Дата " 20 " августа 2022 г.

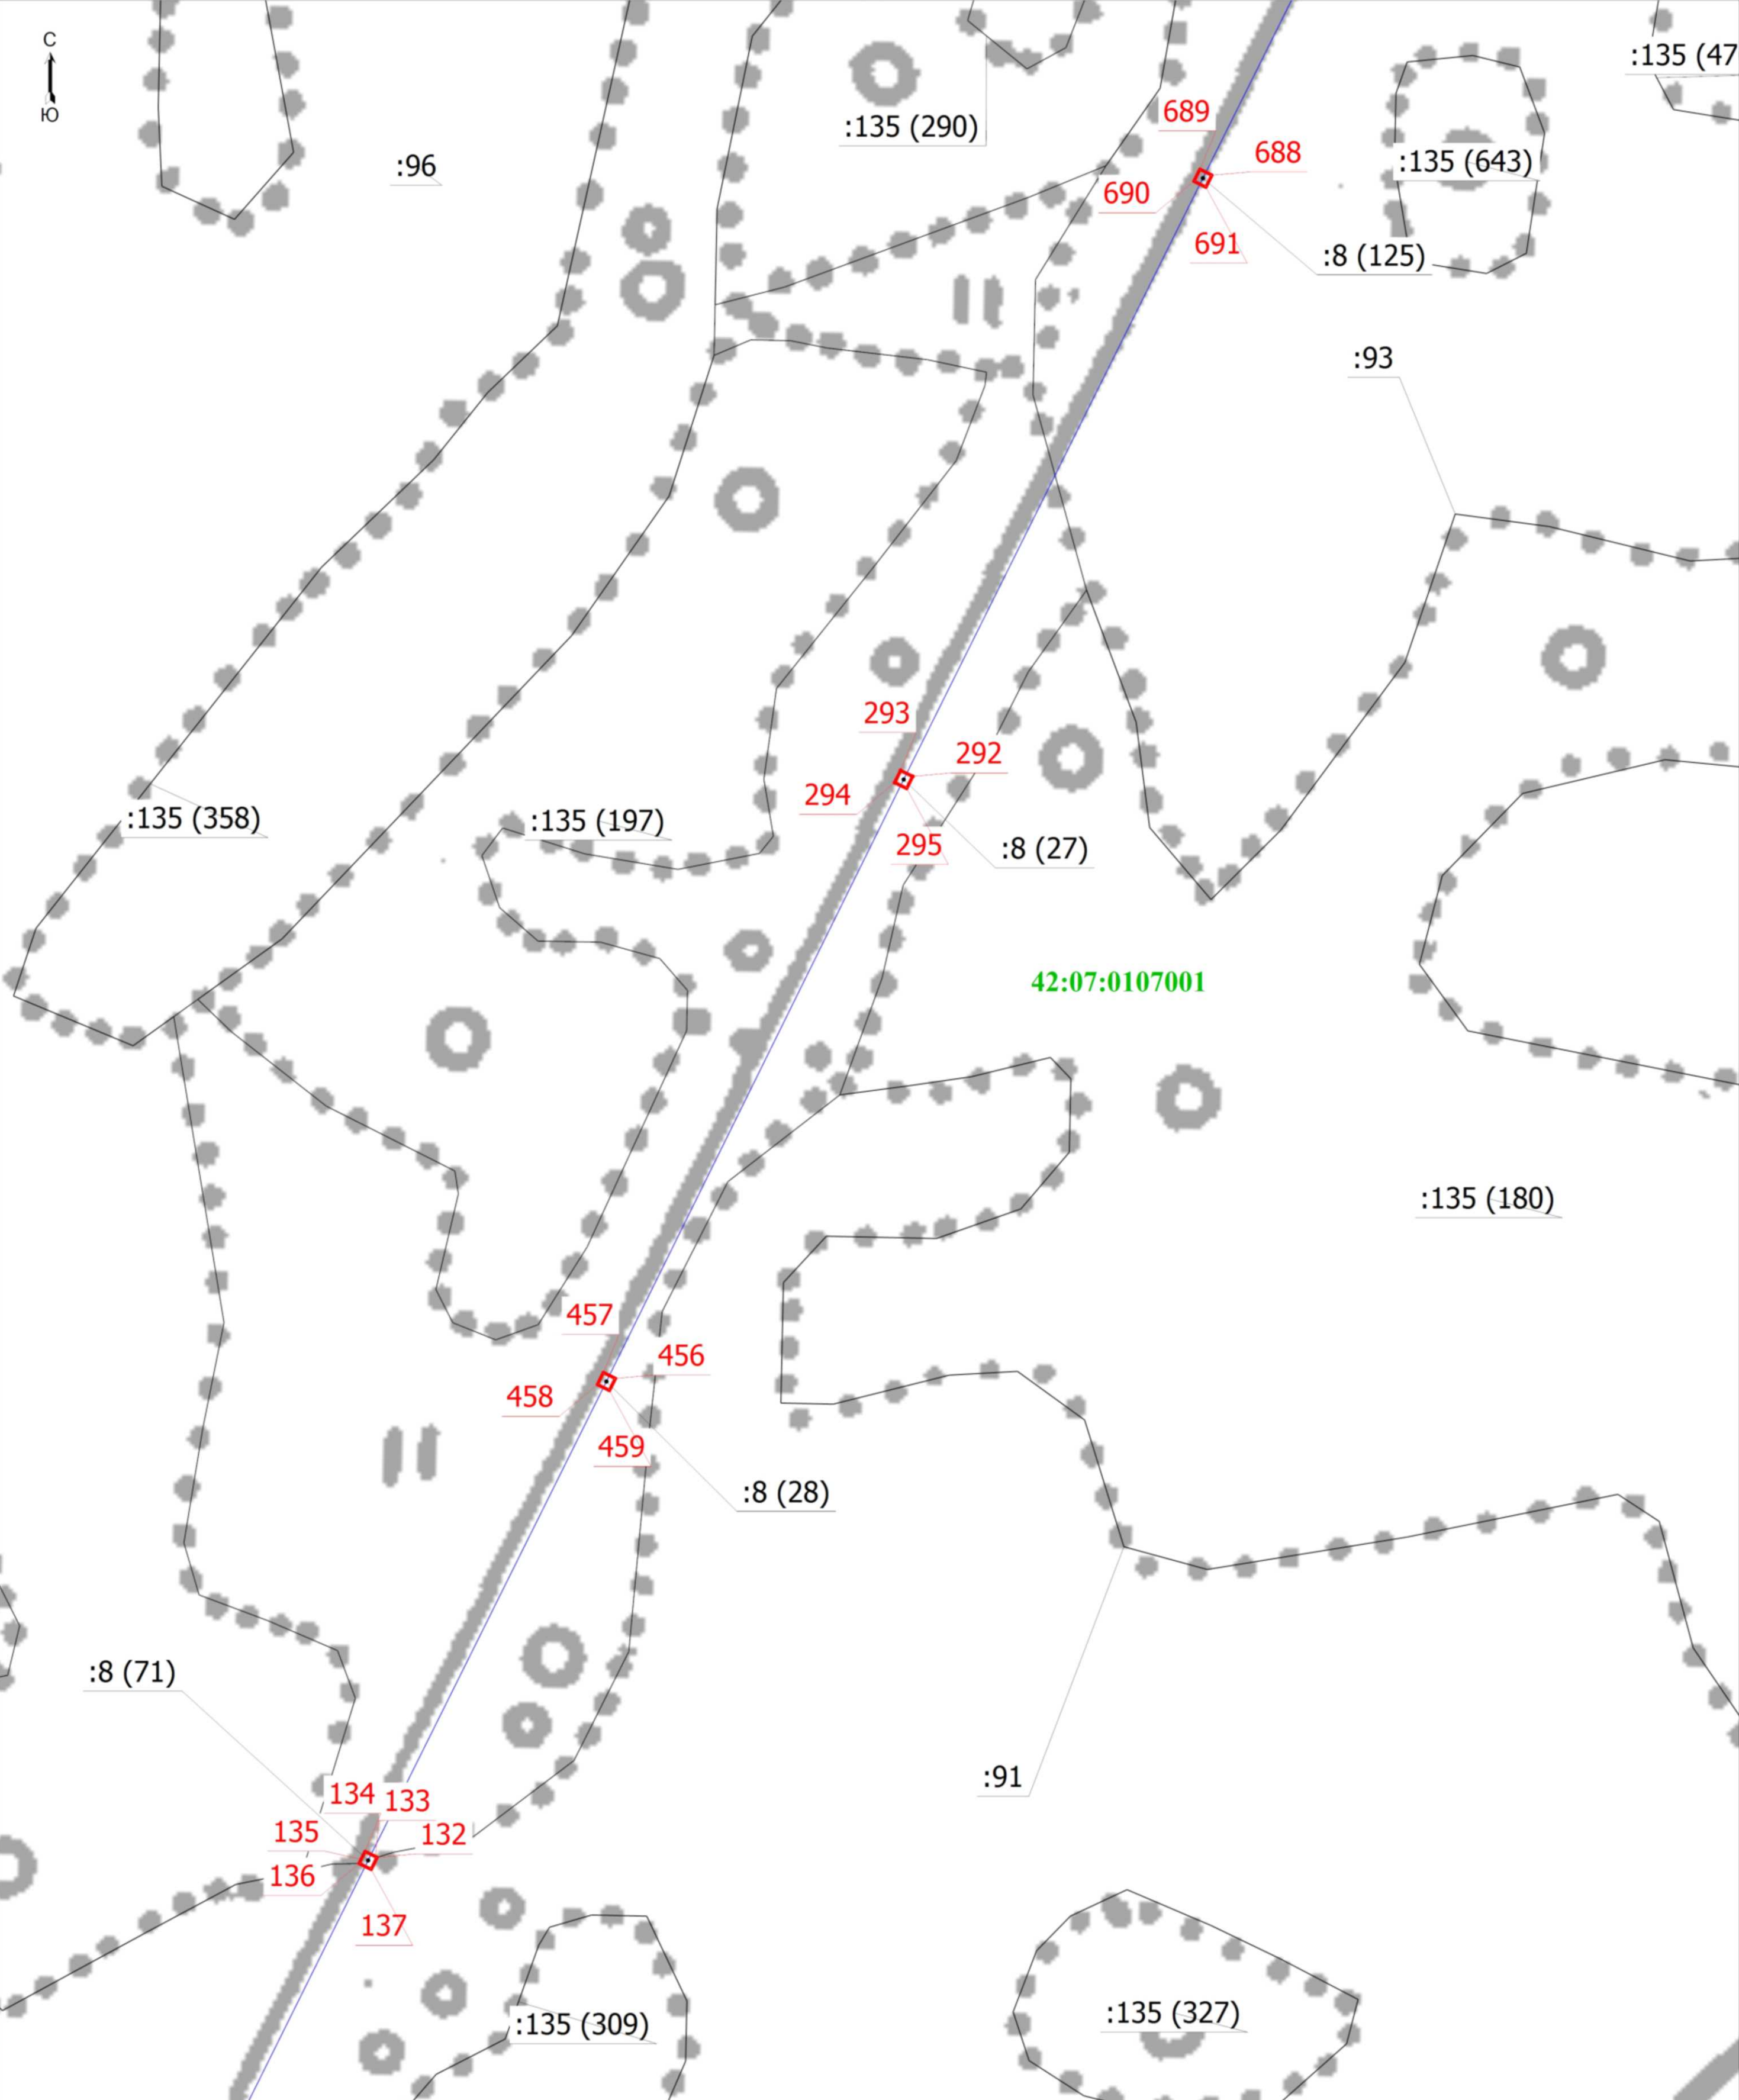


Условные обозначения			
1	- Обозначение новой характерной точки	- Граница сооружения	:91
:135 (180)	- Обозначение контура земельного участка	- Граница зоны с особыми условиями	- Часть границ, сведения ЕГРН о которой позволяют однозначно определить ее положение на местности
- Граница кадастрового квартала	- Номер кадастрового квартала	42:07:0107001	- Характерная точка границ земельного участка, сведения о которой отсутствуют в ЕГРН, местоположение которой определено при кадастровых работах (новая характерная точка)

Подпись _____

Кадастровый инженер
Вагилова Ирина Викторовна
Смоленская область

Место для оттиска печати (при наличии) лица, составившего описание местоположения границ объекта

Дата "20" августа 2022 г.

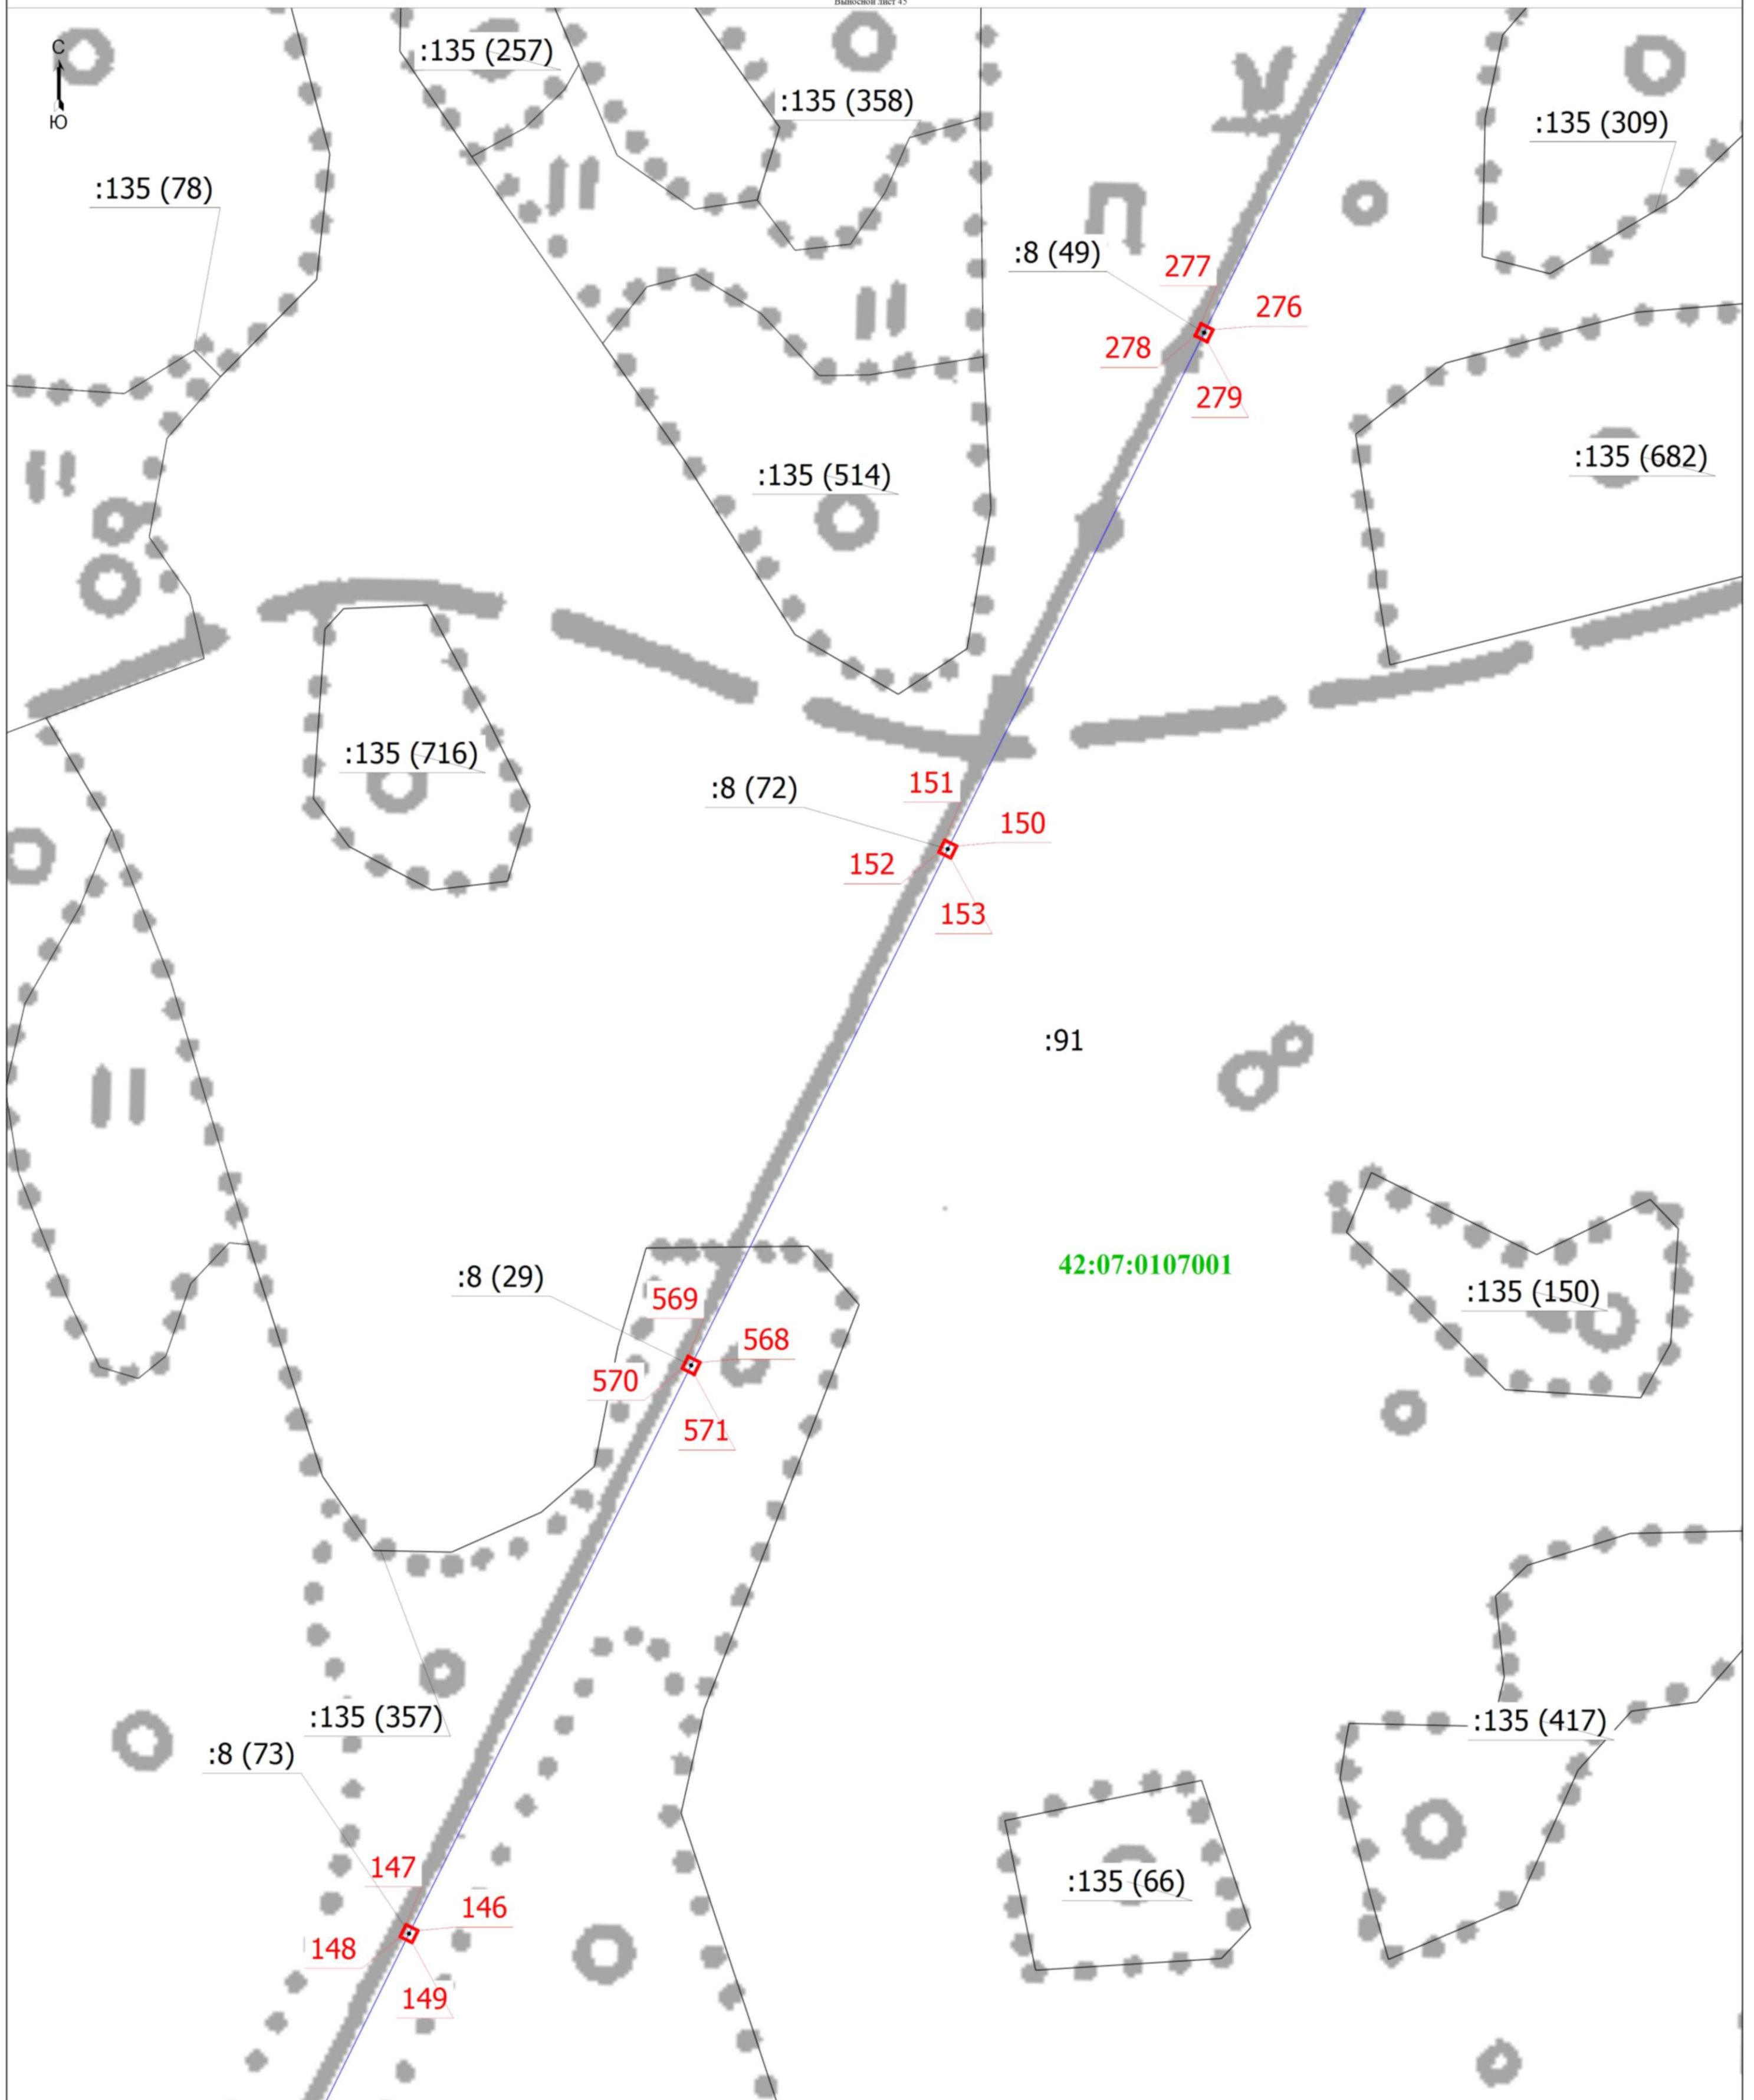

Масштаб 1:1000


• 91

- Кадастровый номер земельного участка
- Часть границы, сведения ЕГРН о которой позволяют однозначно определить ее положение на местности
- Характерная точка границы земельного участка, сведения о которой отсутствуют в ЕГРН, местоположение которой определено при кадастровых работах (новая характерная точка)

Место для оттиска печати (при наличии) лица, составившего описание местоположения границ объекта

20 августа 2022

Дата "____" _____ г.

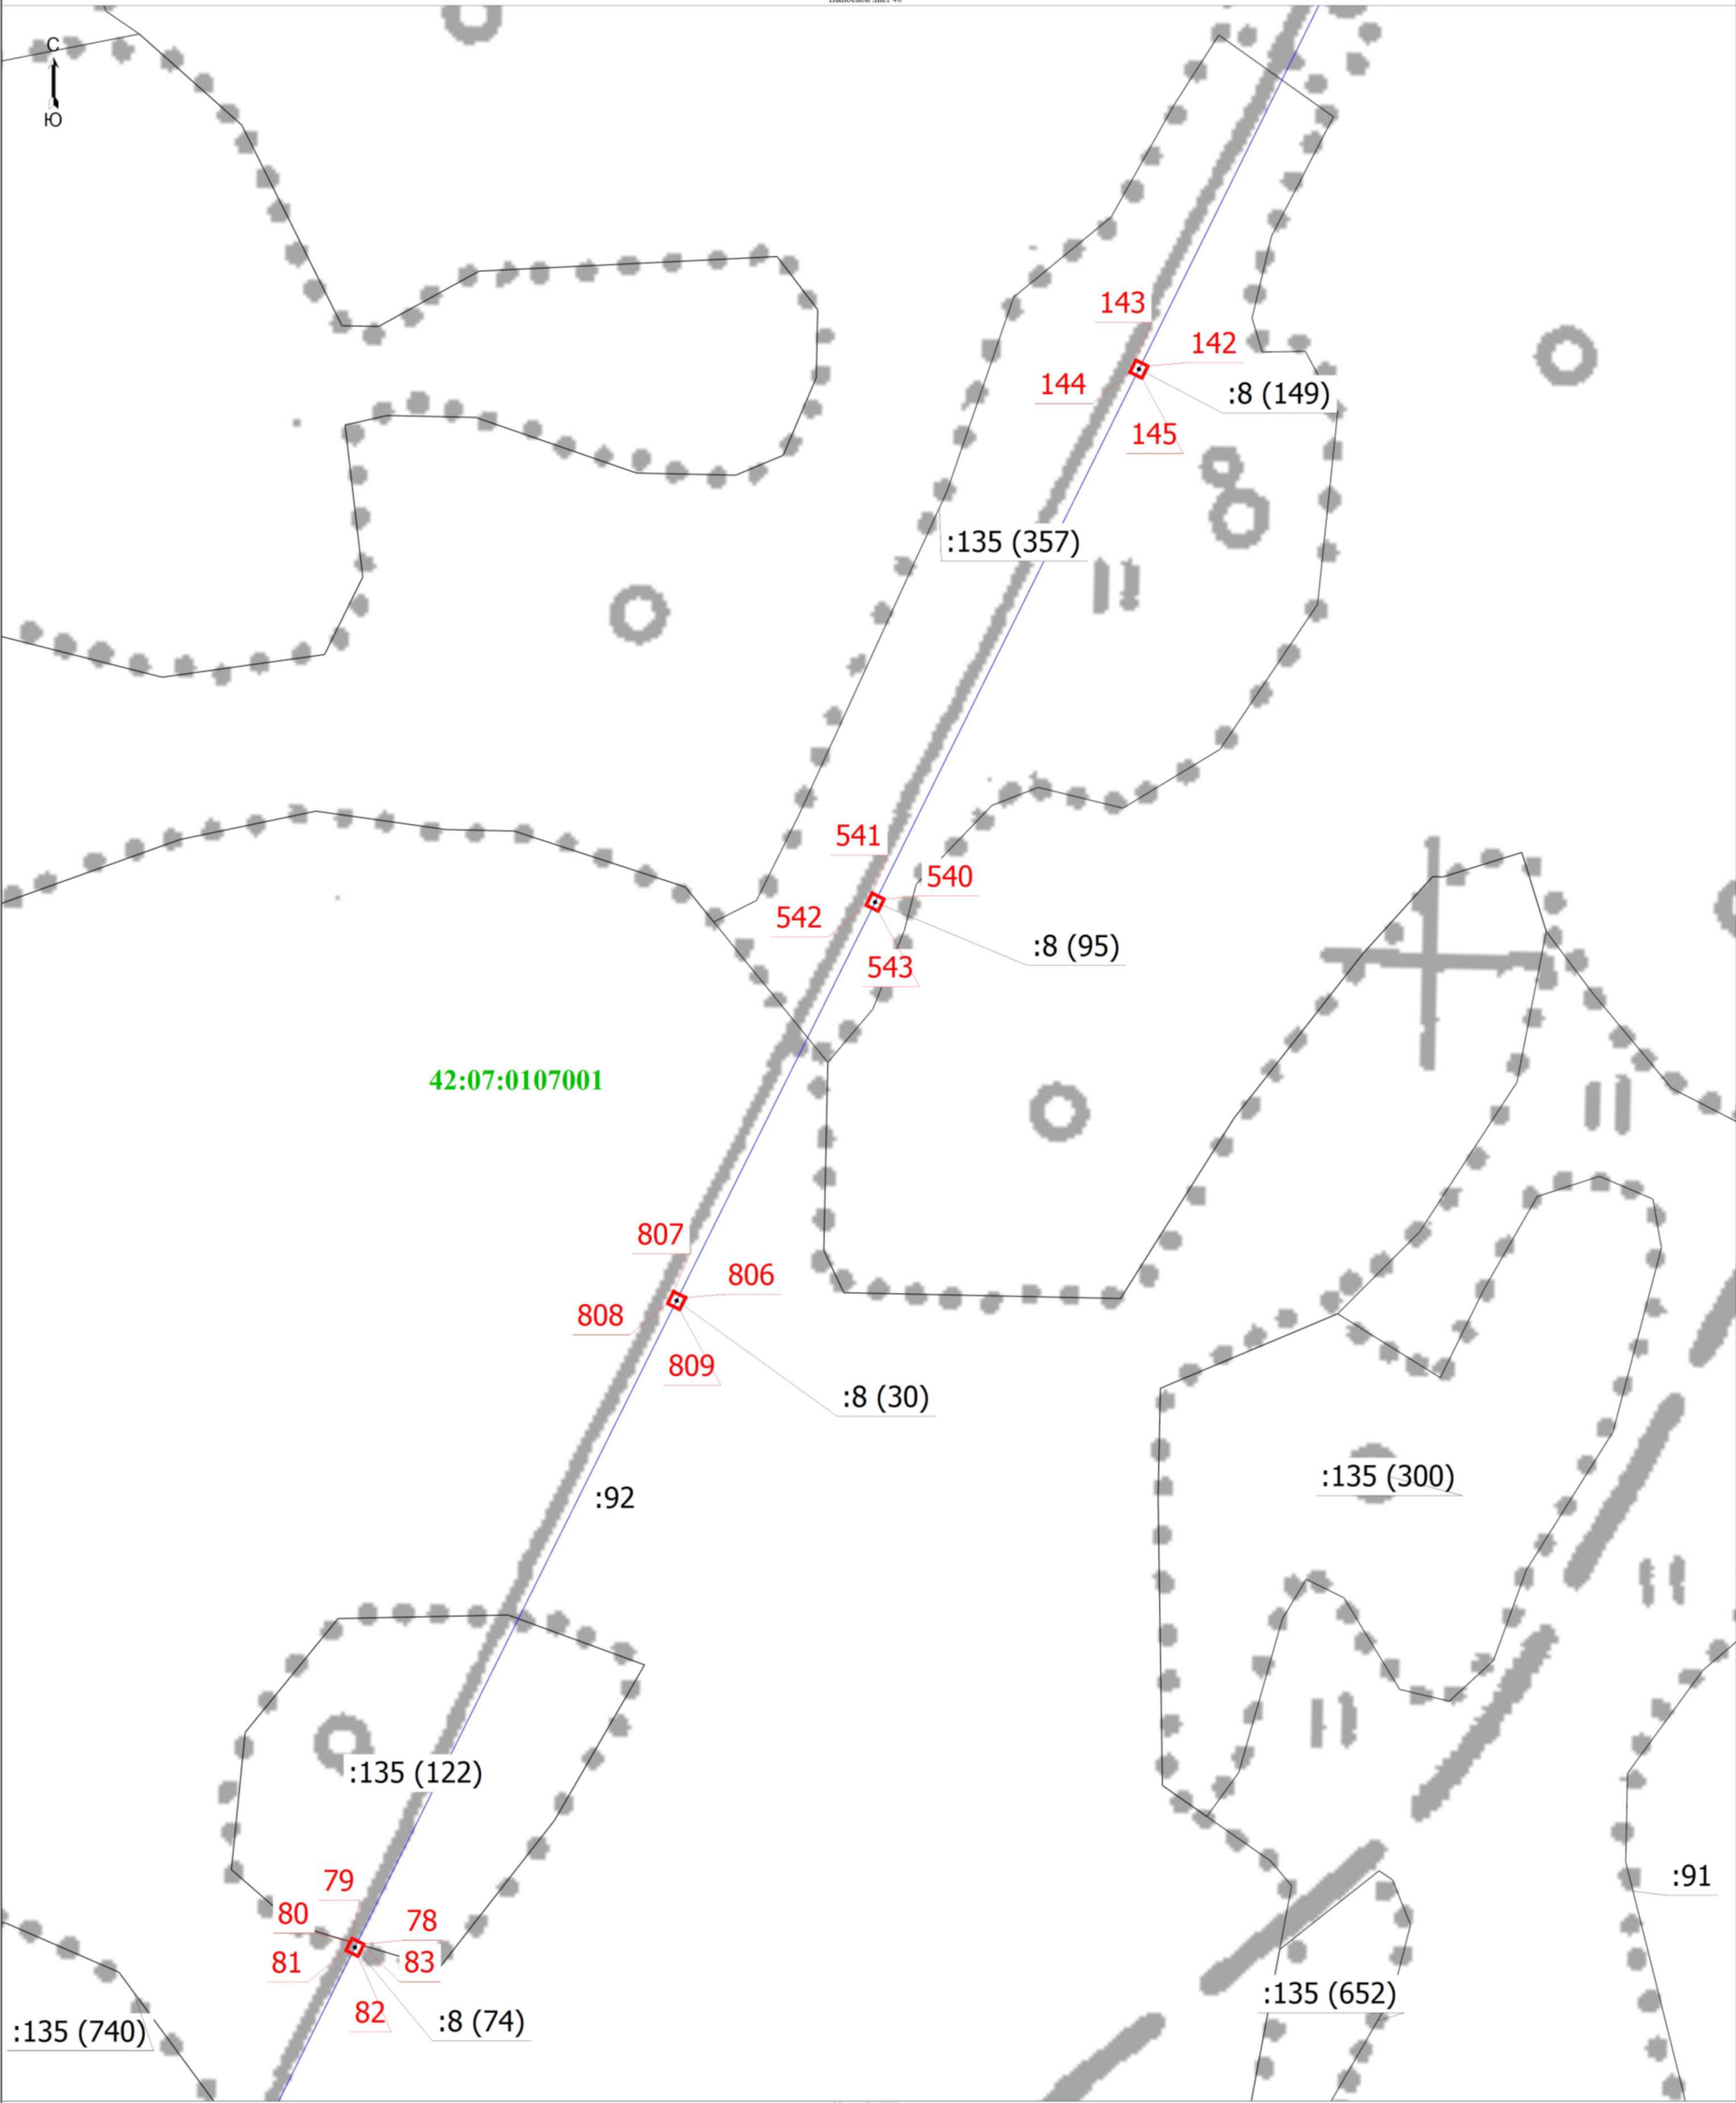

Масштаб 1:1000


- | | | | |
|---------------------------------|--|------------------------------------|---|
| Условные обозначения | | | |
| 1 | - Обозначение новой характерной точки | - Граница сооружения | :91 |
| :135 (122) | - Обозначение контура земельного участка | - Граница зоны с особыми условиями | - Часть границ, сведения ЕГРН о которой позволяют однозначно определить ее положение на местности |
| - Граница кадастрового квартала | 42:07:0107001 | - Номер кадастрового квартала | - Характерная точка границ земельного участка, сведения о которой отсутствуют в ЕГРН, местоположение которой определено при кадастровых работах (новая характерная точка) |

Подпись

Вагилова Ирина Викторовна

Дата " 20 " августа 2022 г.

Место для оттиска печати (при наличии) лица, составившего описание местоположения границ объекта

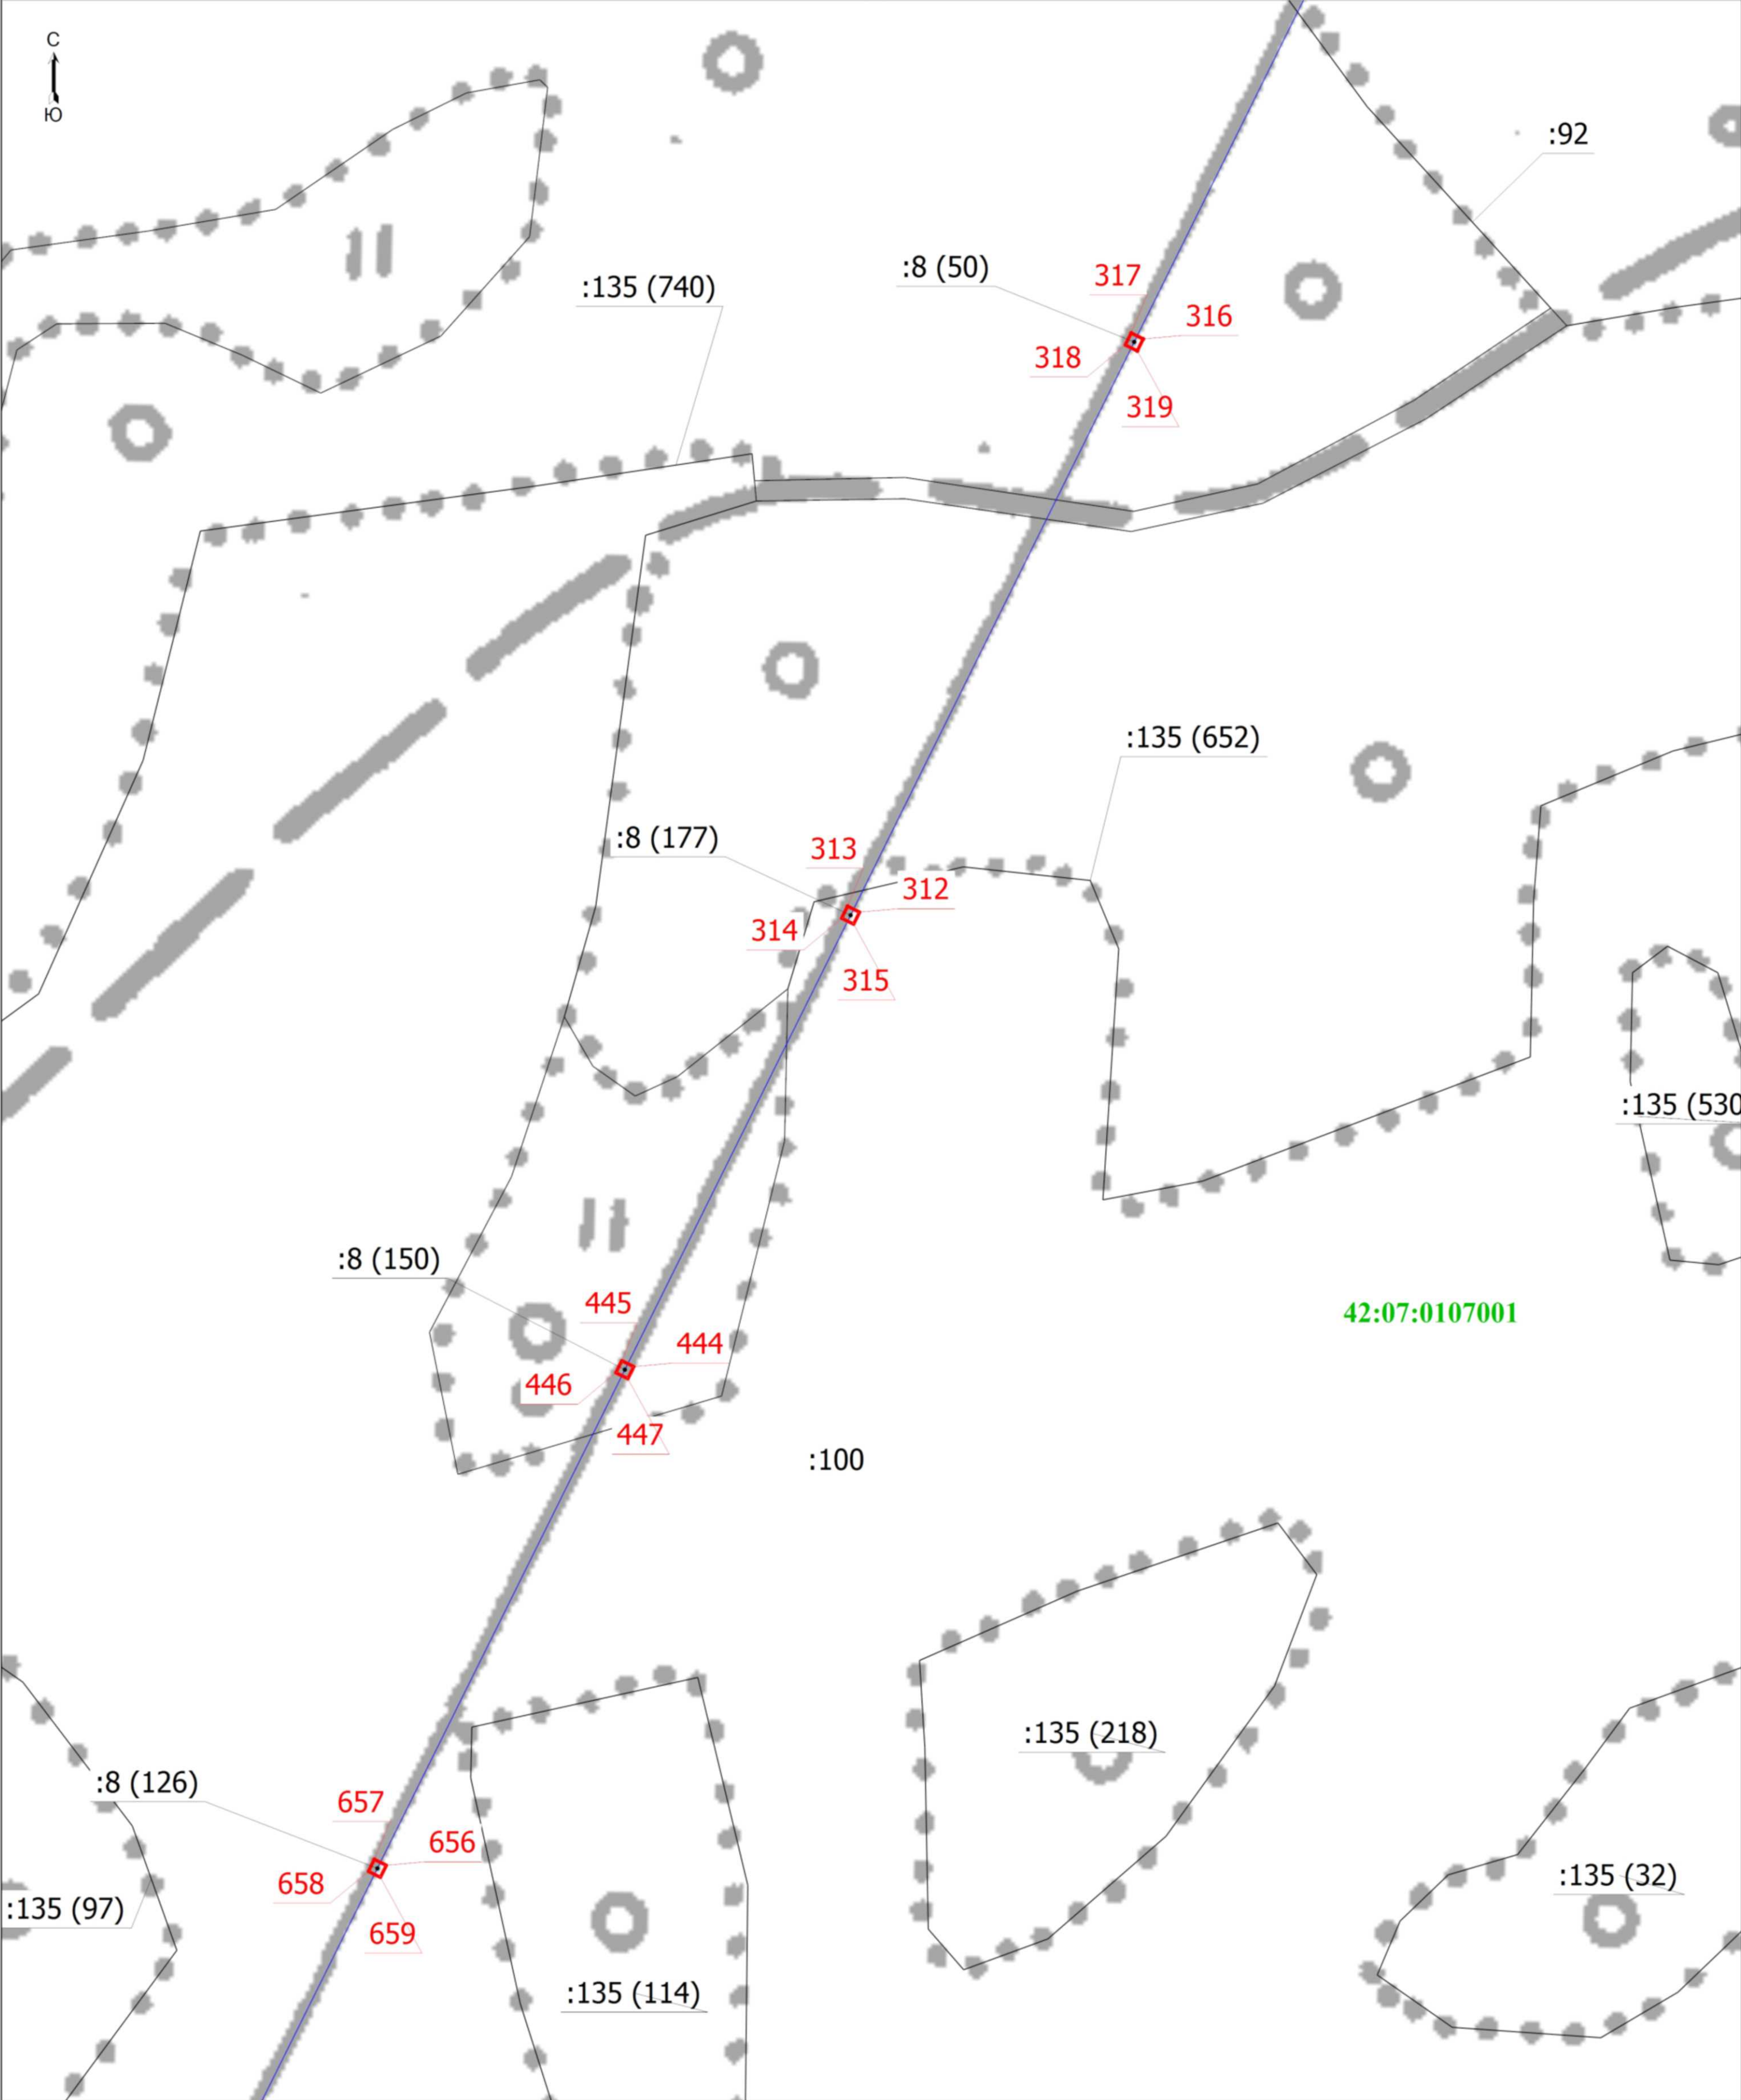

Условные обозначения

- 1 - Обозначение новой характерной точки
- :135 (32) - Обозначение контура земельного участка
- - - - - Граница кадастрового квартала
- 42:07:0107001 - Номер кадастрового квартала
- - - - - Граница сооружения
- - - - - Граница зоны с особыми условиями
- :100 - Кадастровый номер земельного участка
- - - - - Часть границ, сведения ЕГРН о которой позволяют однозначно определить ее положение на местности
- - Характерная точка границ земельного участка, сведения о которой отсутствуют в ЕГРН, местоположение которой определено при кадастровых работах (новая характерная точка)


Подпись _____

Место для оттиска печати (при наличии) лица, составившего описание местоположения границ объекта

Дата 20 августа 2022 г.

Схема расположения границ публичного сервитута

Выпосной лист 48

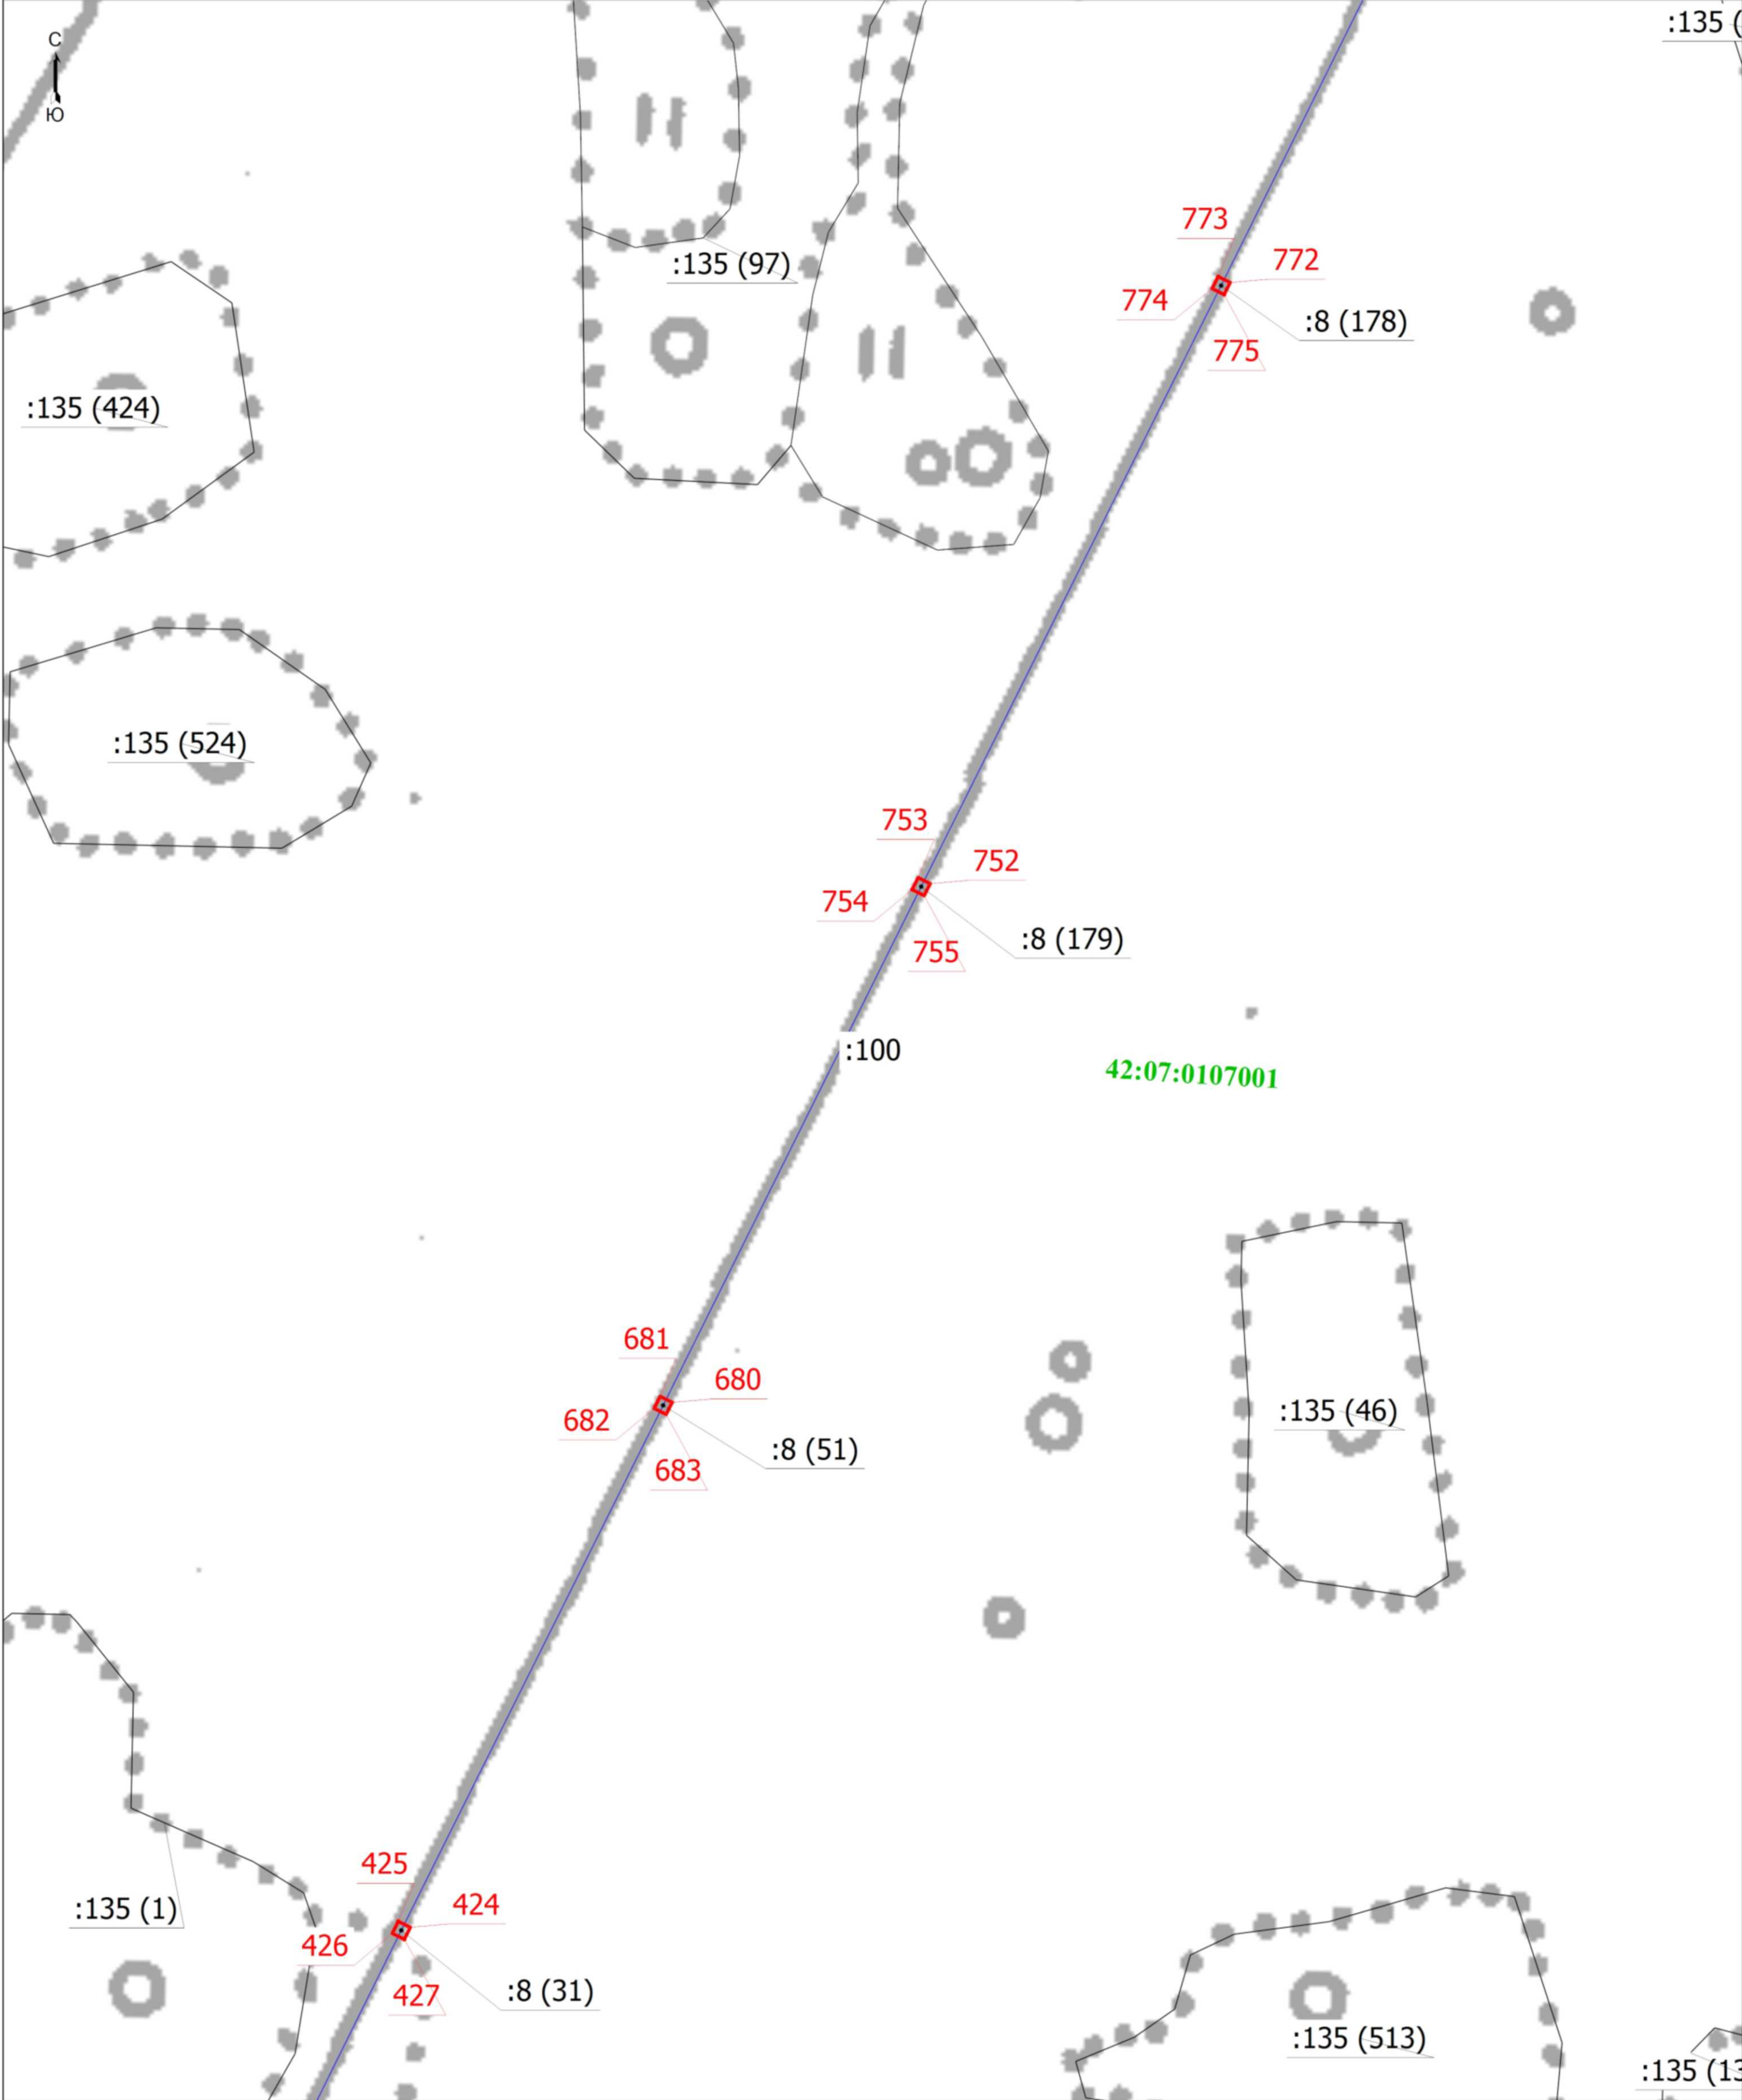

Масштаб 1:1000

Условные обозначения			
1	- Обозначение новой характерной точки	- Граница сооружения	:100
:135 (1)	- Обозначение контура земельного участка	- Граница зоны с особыми условиями	- Часть границ, сведения ЕГРН о которой позволяют однозначно определить ее положение на местности
- Граница кадастрового квартала	42:07:0107001	- Номер кадастрового квартала	- Характерная точка границ земельного участка, сведения о которой отсутствуют в ЕГРН, местоположение которой определено при кадастровых работах (новая характерная точка)


Подпись _____

Место для отписки печати (при наличии) лица, составившего описание местоположения границ объекта

Дата " 20 " августа 2022 г.

Схема расположения границ публичного сервитута

Вып. лист 49

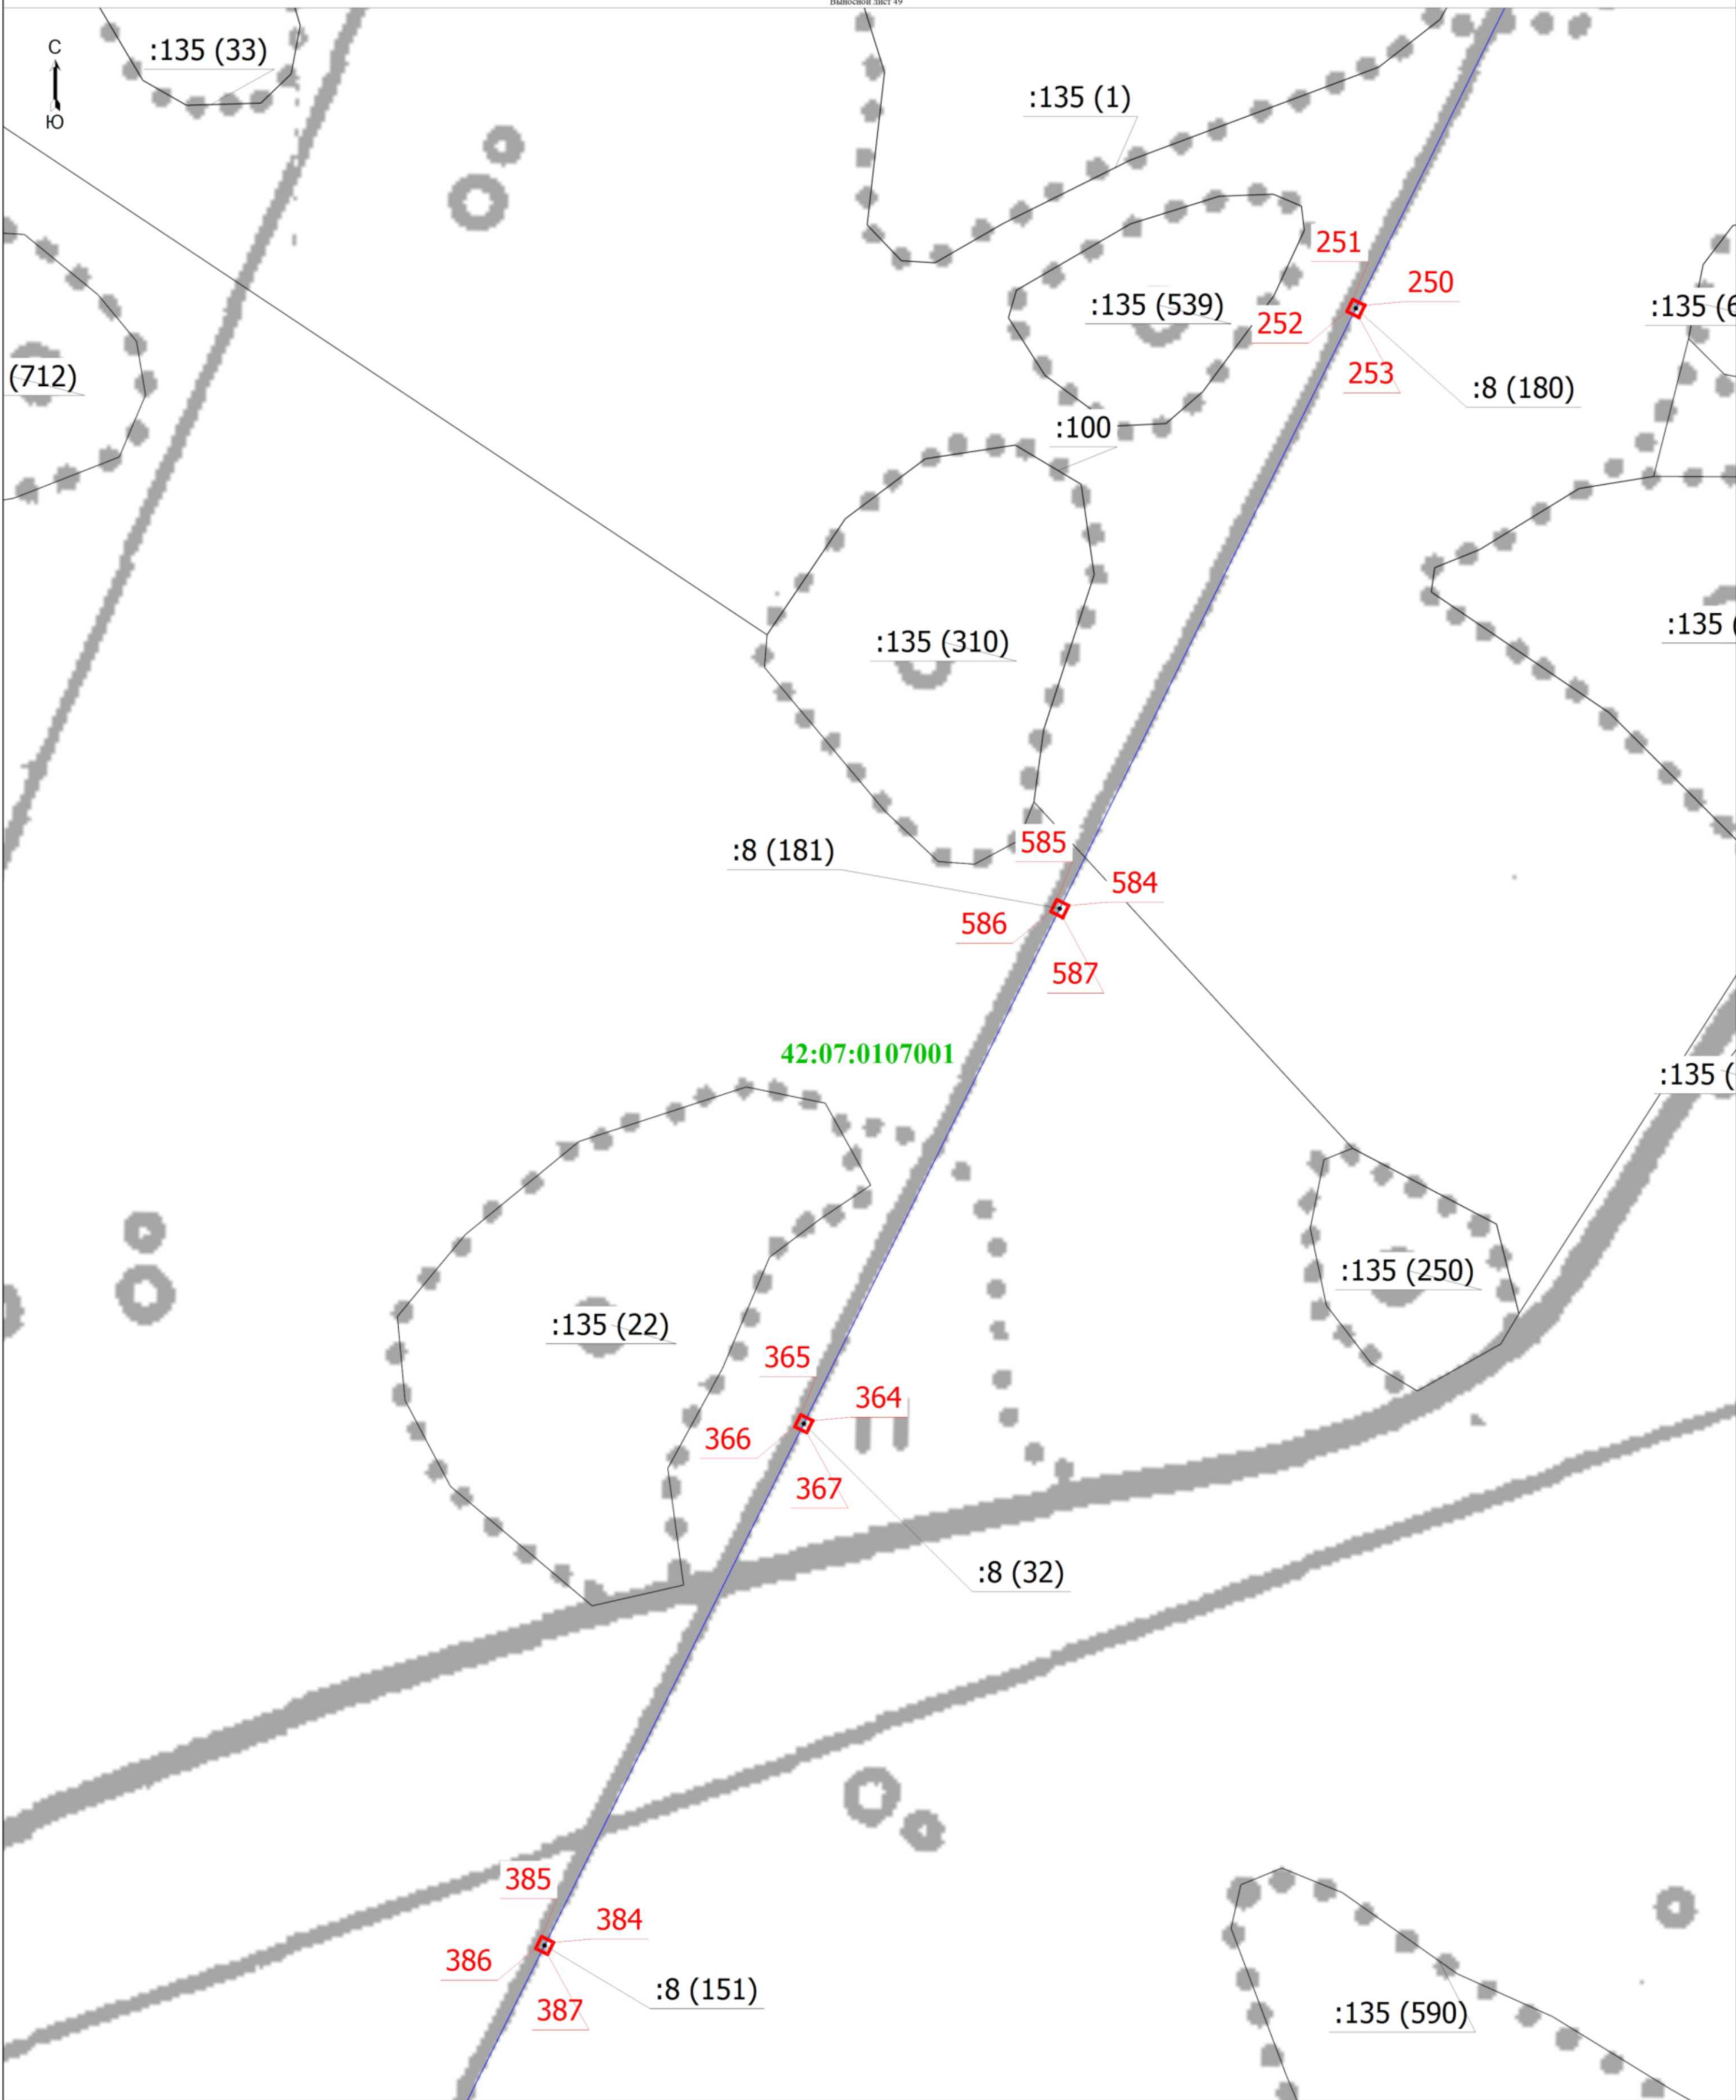


Масштаб 1:1000

Условные обозначения				
1	- Обозначение новой характерной точки	- Граница сооружения	:100	- Кадастровый номер земельного участка
:135 (1)	- Обозначение контура земельного участка	- Граница зоны с особыми условиями		- Часть границ, сведения ЕГРН о которой позволяют однозначно определить ее положение на местности
	- Граница кадастрового квартала	- Характерная точка границ земельного участка, сведения о которой отсутствуют в ЕГРН, местоположение которой определено при кадастровых работах (новая характерная точка)	42:07:0107001	- Номер кадастрового квартала

Подпись _____

Место для оттиска печати (при наличии) лица, составившего описание местоположения границ объекта

Дата " 20 " августа 2022 г.

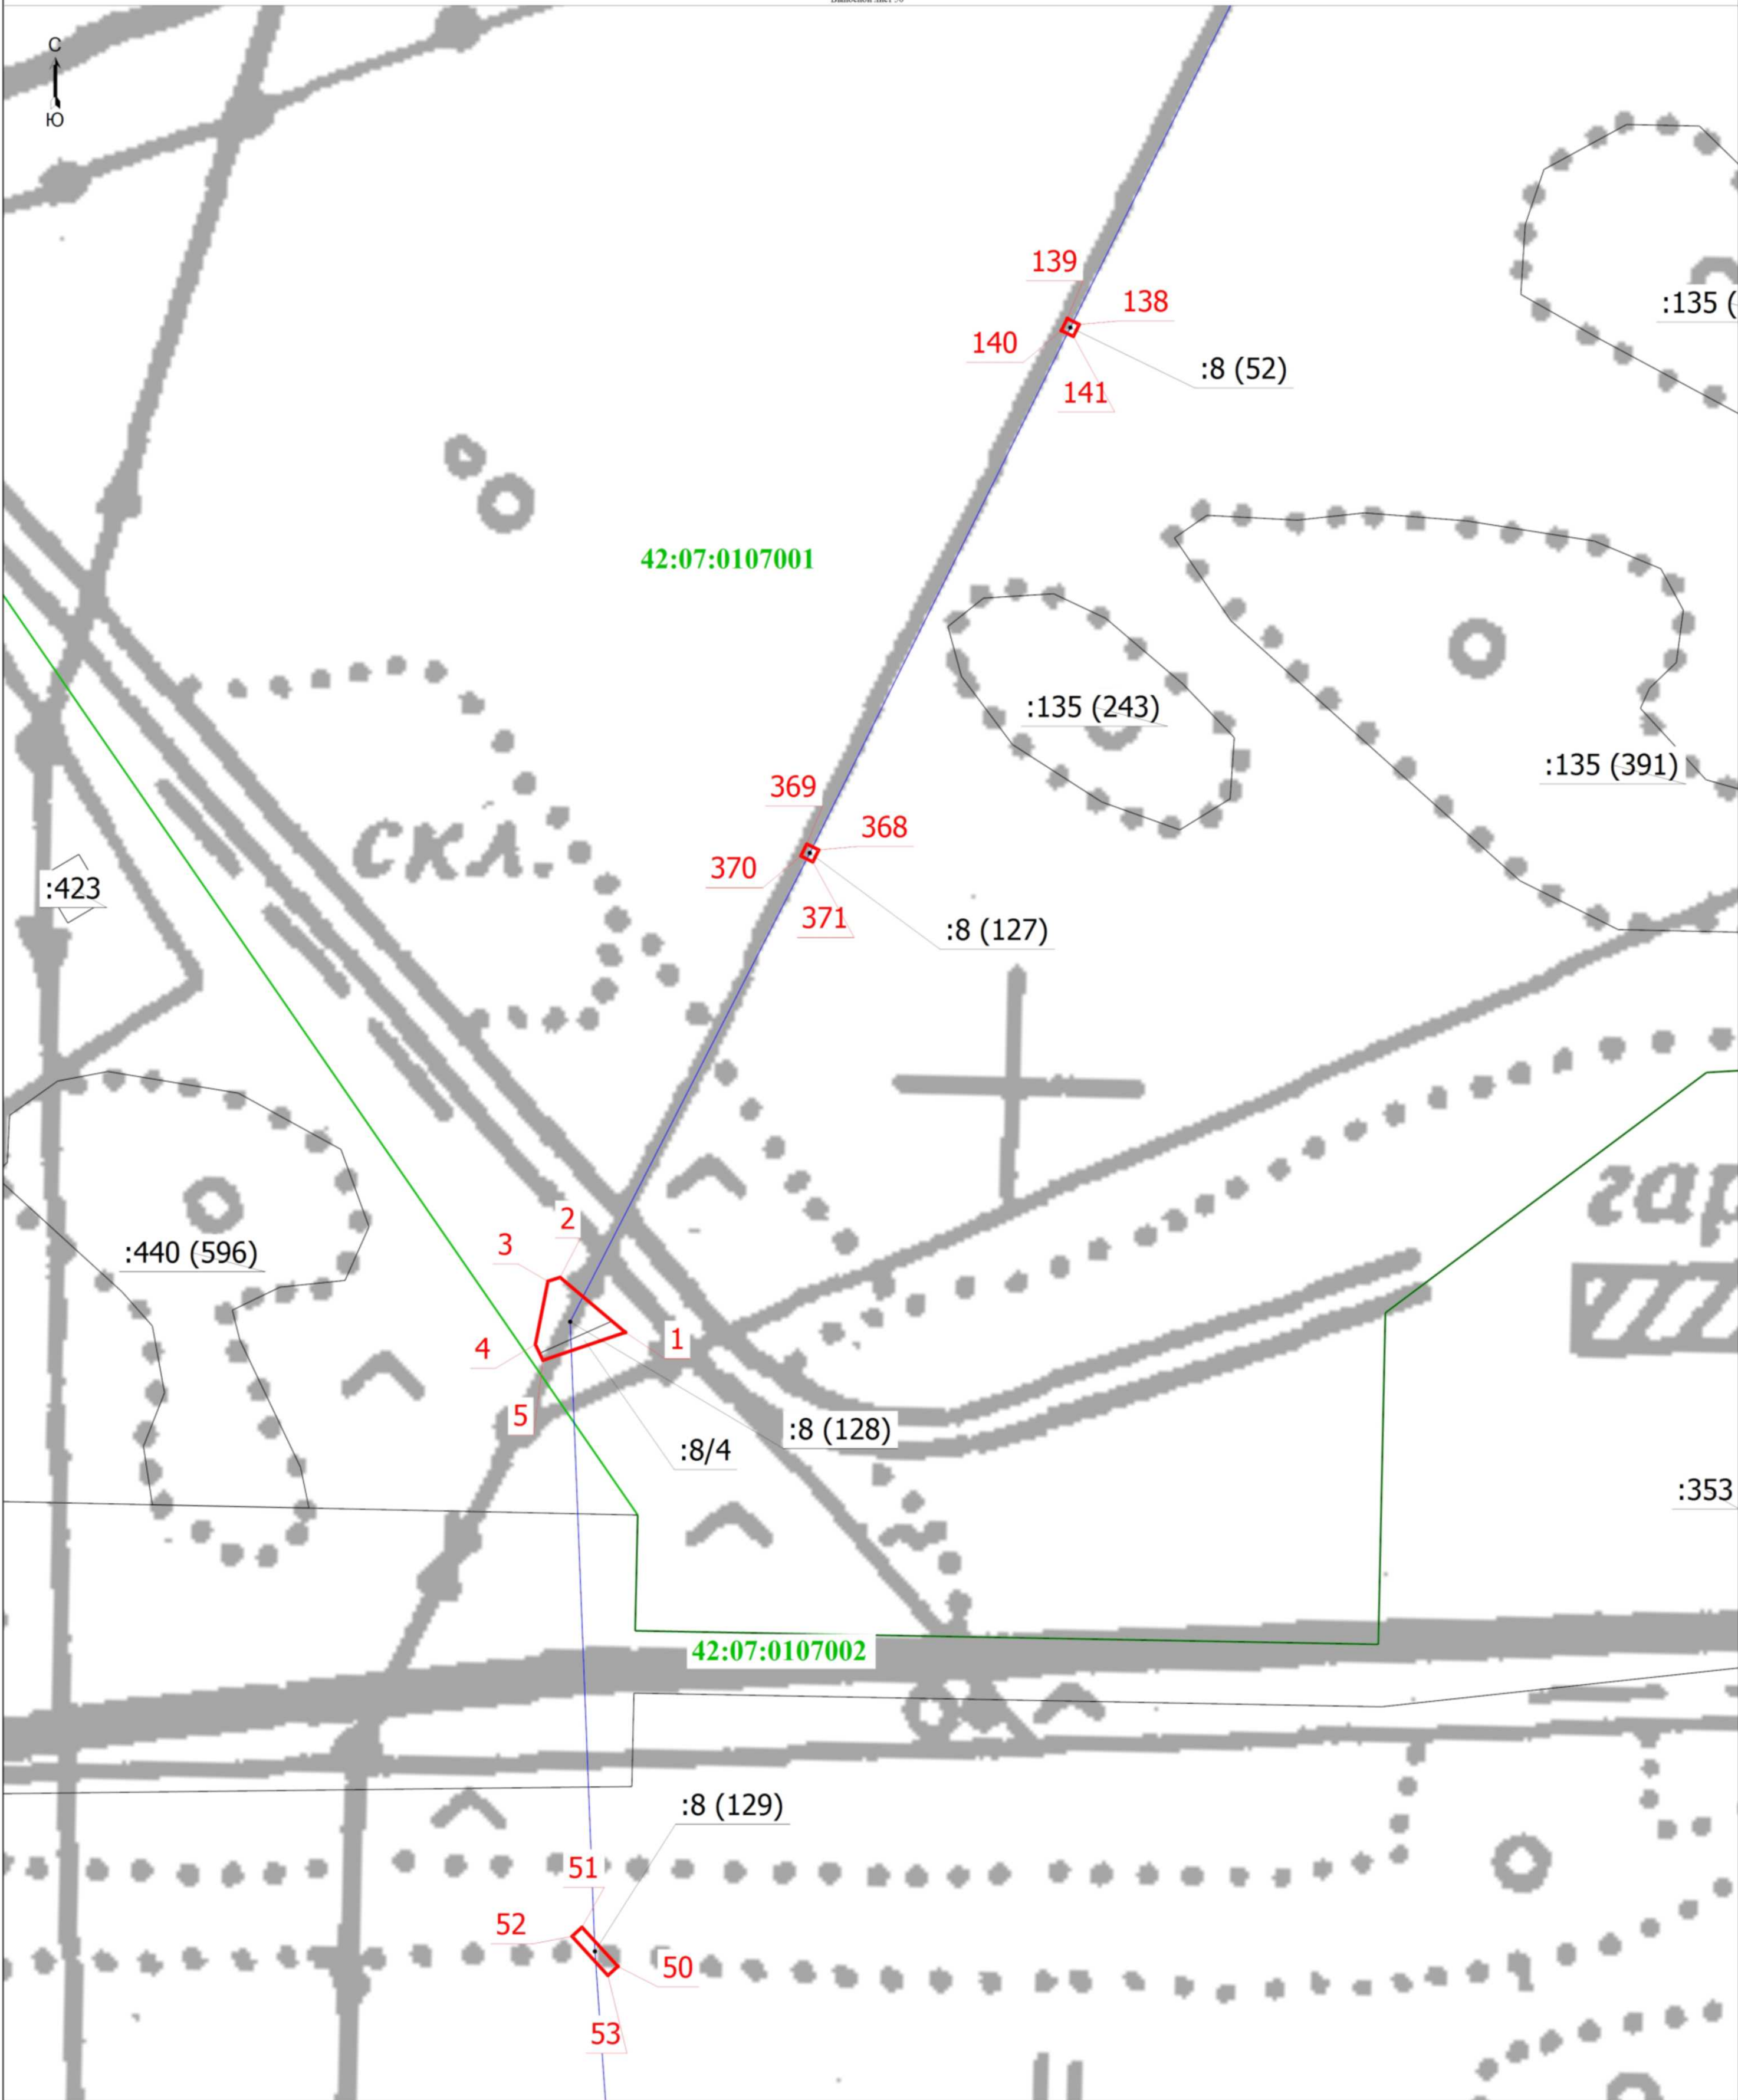

Масштаб 1:1000

- Условные обозначения
- 1 - Обозначение новой характерной точки
 - :8/4 - Кадастровый номер части земельного участка
 - - Часть границы, сведения ЕГРН о которой позволяют однозначно определить ее положение на местности
 - - Характерная точка границы земельного участка, сведения о которой отсутствуют в ЕГРН, местоположение которой определено при кадастровых работах (новая характерная точка)

- Граница сооружения
- :135 (243) - Обозначение контура земельного участка
- Граница кадастрового квартала


- :353 - Кадастровый номер земельного участка
- Границы зоны с особыми условиями
- 42:07:0107001 - Номер кадастрового квартала

Подпись _____



Дата 20 августа 2022 г.

Место для оттиска печати (при наличии) лица, составившего описание местоположения границ объекта

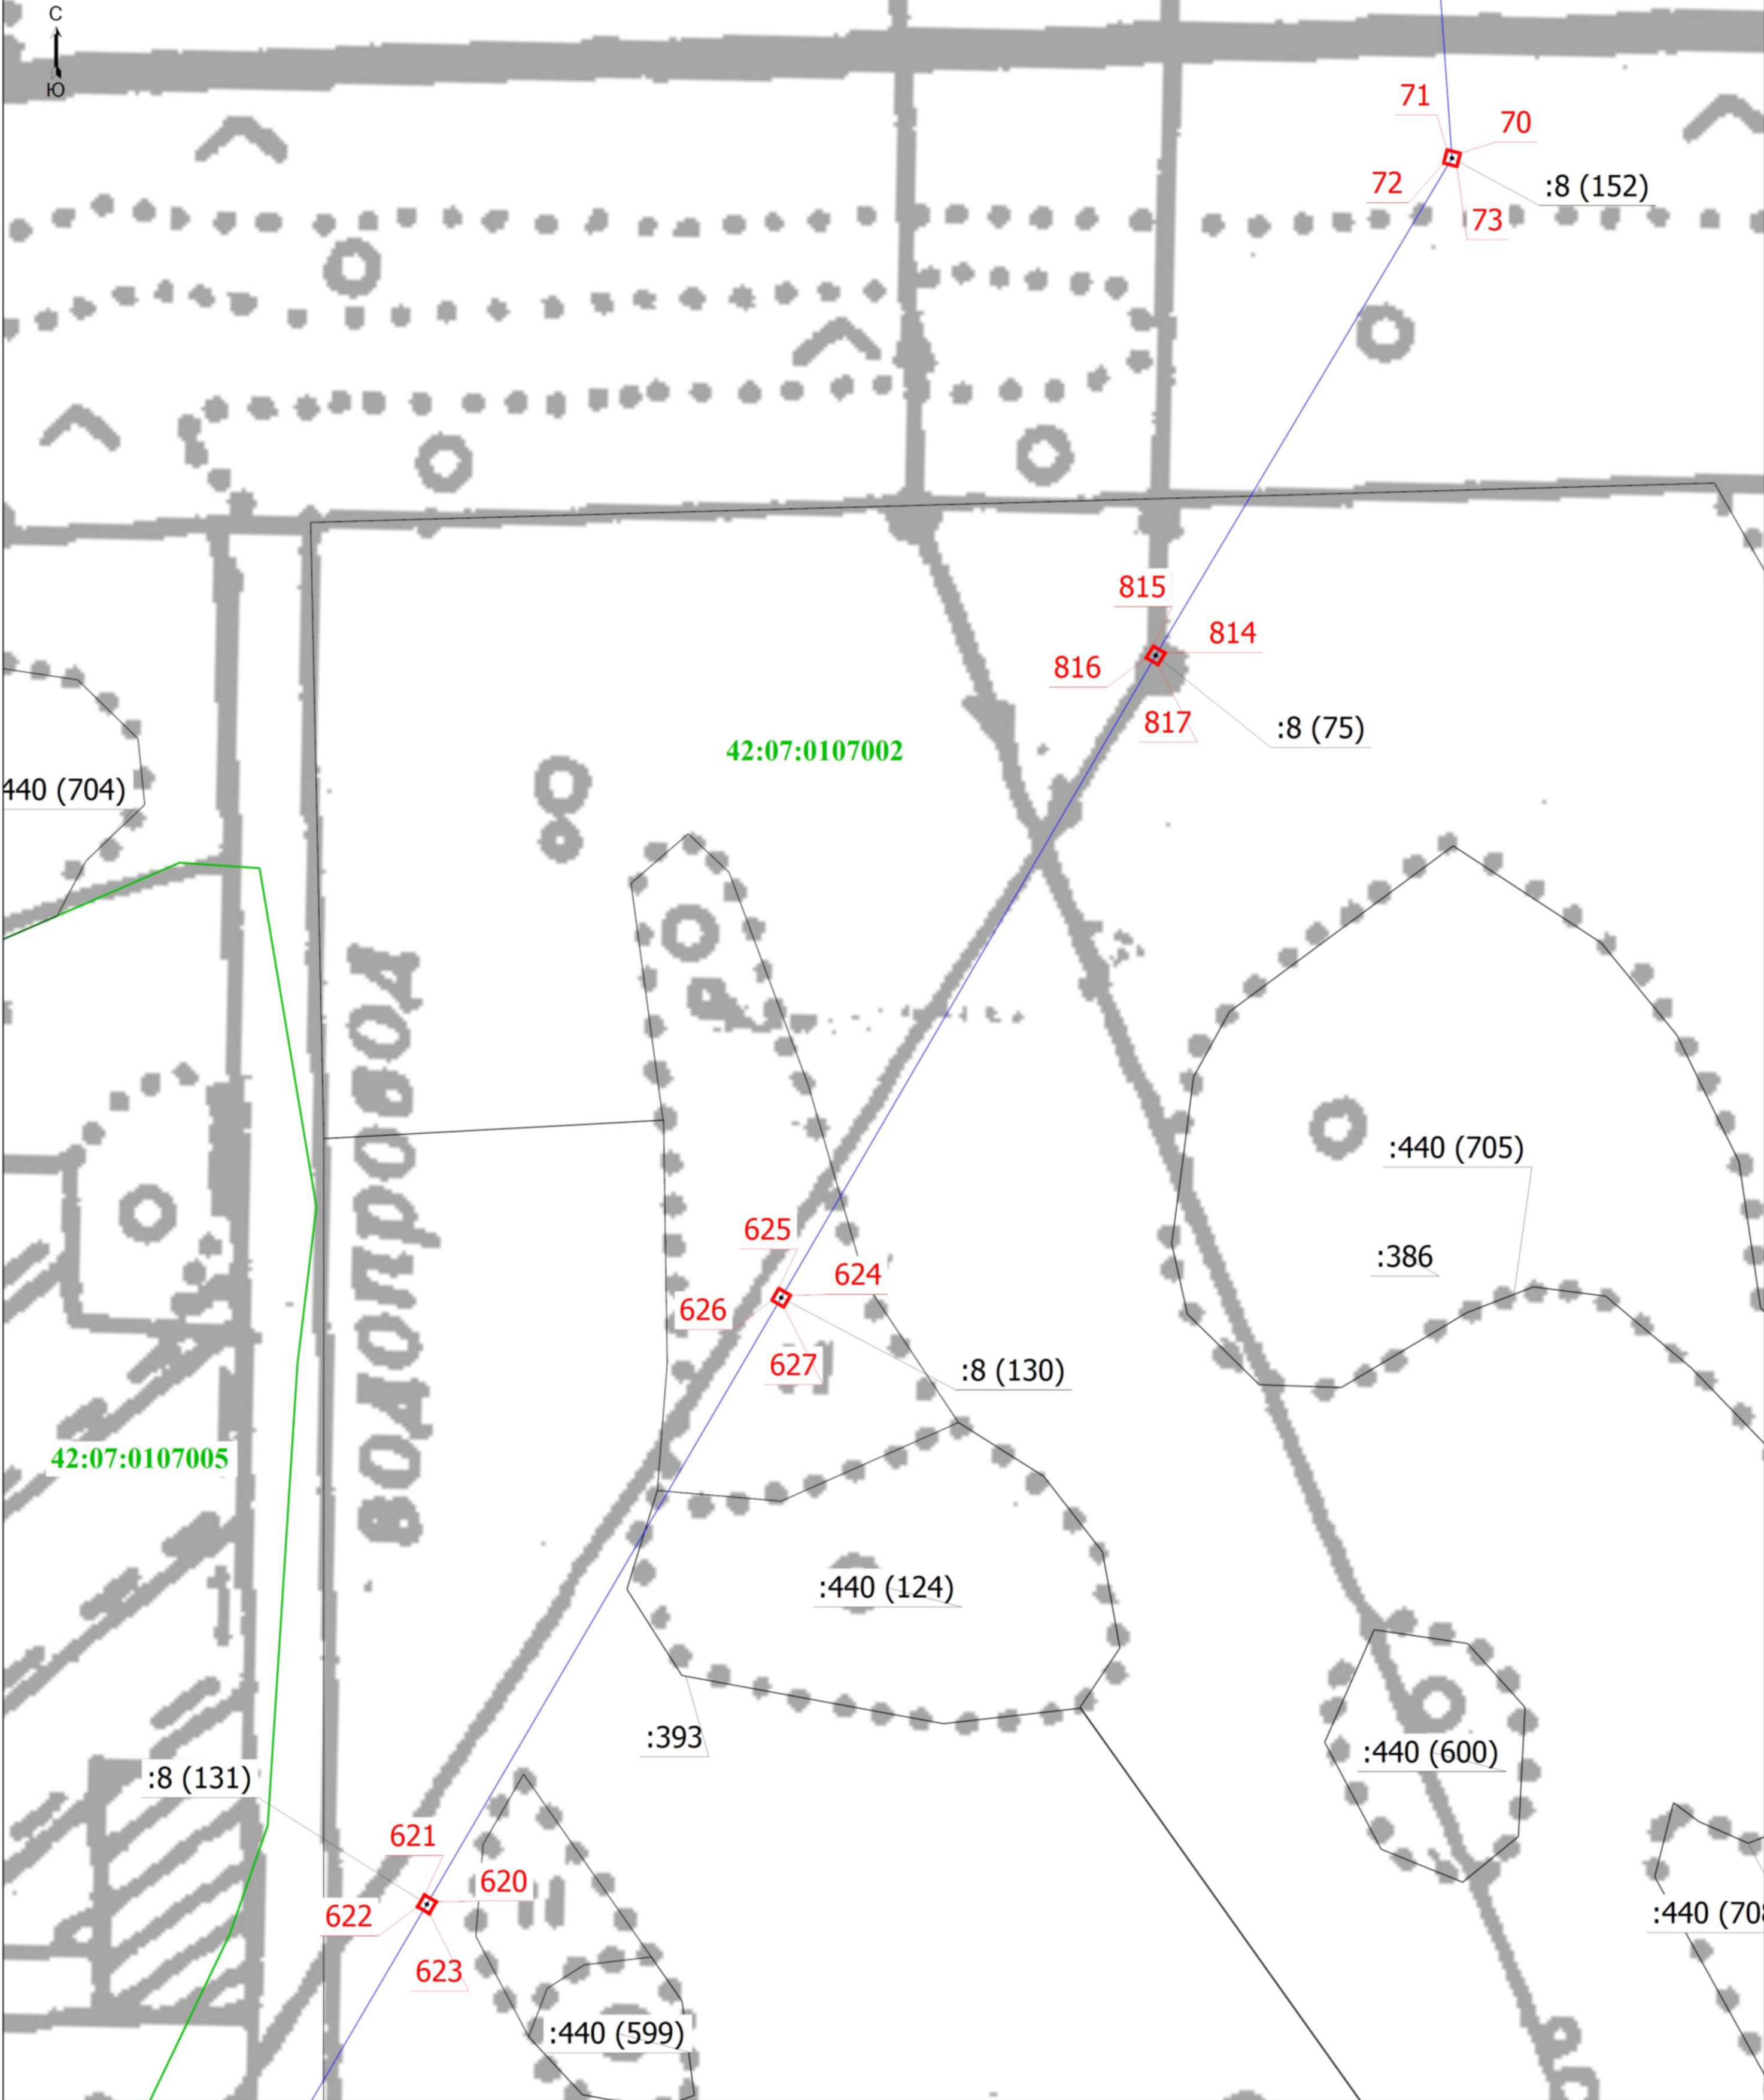

Условные обозначения

- 1 - Обозначение новой характерной точки
- 440 (124) - Обозначение контура земельного участка
- 42:07:0107002 - Граница кадастрового квартала
- Граница сооружения
- Граница зоны с особыми условиями
- 42:07:0107002 - Номер кадастрового квартала
- 386 - Кадастровый номер земельного участка
- Часть границ, сведения ЕГРН о которой позволяют однозначно определить ее положение на местности
- Характерная точка границ земельного участка, сведения о которой отсутствуют в ЕГРН, местоположение которой определено при кадастровых работах (новая характерная точка)


Подпись

Место для оттиска печати (при наличии) лица, составившего описание местоположения границ объекта

Дата " 20 " августа 2022 г.

Схема расположения границ публичного сервитута

Выносной лист 52

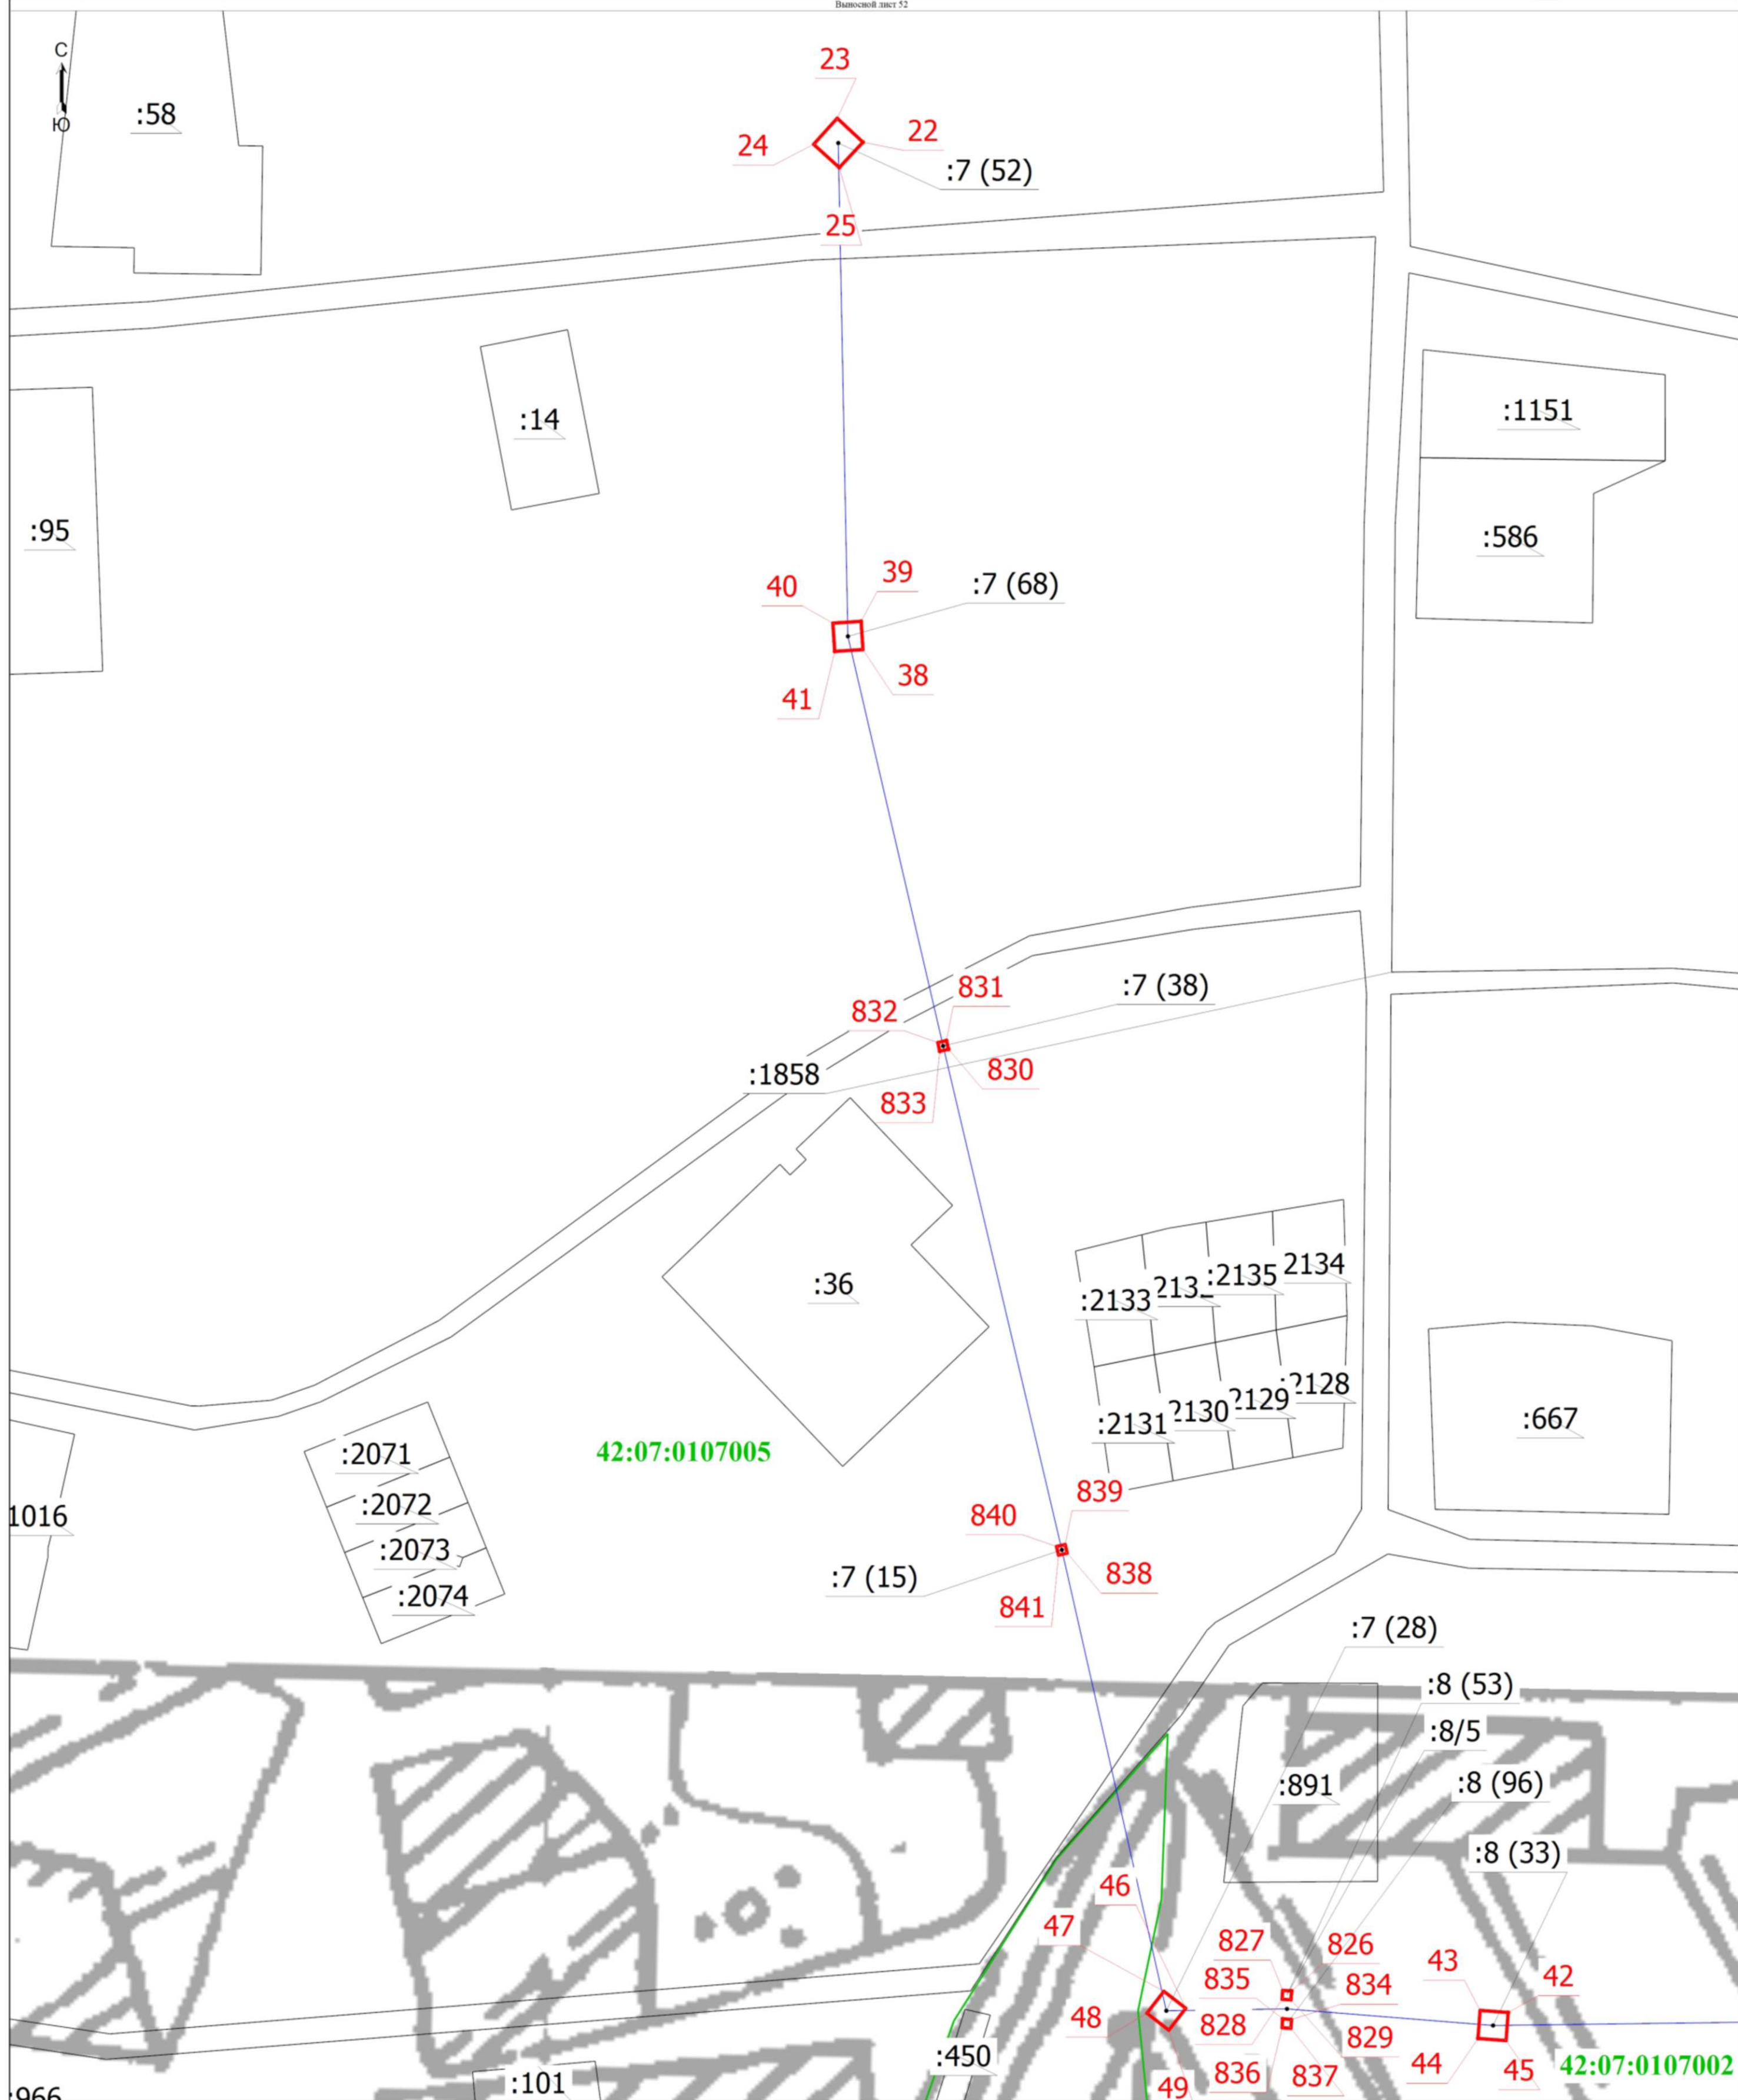

Машиштаб 1:1000

Условные обозначения	
	• Обозначение новой характерной точки
	- Кадастровый номер части земельного участка
	- Часть границы, сведения ЕГРН о которой позволяют однозначно определить ее положение на местности
	- Характерная точка границы земельного участка, сведения о которой отсутствуют в ЕГРН, местоположение которой определено при кадастровых работах (новая характерная точка)

Условные обозначения		Максимально возможная ширина
1	Обозначение новой характерной точки	Граница сооружения
:8/5	Кадастровый номер части земельного участка	Обозначение контура земельного участка
	Часть границы, сведения ЕГРН о которой позволяют однозначно определить ее положение на местности	:8 (33)
		Граница кадастрового квартала

:450 - Кадастровый номер земельного участка

- Граница зоны с особыми условиями

42:07:0107002 - Номер кадастрового квартала



Подпись _____

Место для оттиска печати (при наличии) лица, составившего описание местоположения границ объекта

20 августа 2022
Дата " " Г.

Раздел 4

Схема расположения границ публичного сервитута



Условные обозначения:
 - Обозначение точек характерных точек
 - Обозначение границ земельного участка
 - Числовое значение ЕТРП и в котором указывается наименование участка по которому не является

Подпись
 Вагильева
 Ирина
 Викторовна

Место для отнесения (подписи) лица, составившего описание местоположения границ объекта

Масштаб 1:1000

- Границы земельного участка
 - Границы зоны с особыми условиями
 - Границы кадастрового квартала
 - Характерные точки границ земельного участка, значение которых отсутствует в ЕТРП, местоположение которых определено при кадастровых работах (значит характерные точки)

Дата 20 августа 2022 г.