

ОПИСАНИЕ МЕСТОПОЛОЖЕНИЯ ГРАНИЦ

Электросетевой комплекс ВЛ 10 кВ Ф 10-4-Р от ПС 110/10 кВ Блок-пост 367 км тяговая с присоединенными ТП и отходящими от них электролиниями низкого напряжения ВЛ-0,4 кВ

(наименование объекта, местоположение границ которого описано (далее - объект))

Раздел 1

Сведения об объекте

№ п/п	Характеристики объекта	Описание характеристик
1	2	3
1.	Местоположение объекта	Кемеровская область - Кузбасс, район Мариинский
2.	Площадь объекта +/- величина погрешности определения площади (Р +/- Дельта Р)	1081 +/- 45 м²
3.	Иные характеристики объекта	Публичный сервитут в целях размещения (эксплуатации) "Электросетевой комплекс ВЛ 10 кВ Ф 10-4-Р от ПС 110/10 кВ Блок-пост 367 км тяговая с присоединенными ТП и отходящими от них электролиниями низкого напряжения ВЛ-0,4 кВ "

Раздел 2					
Сведения о местоположении границ объекта					
1. Система координат МСК-42, зона 2					
2. Сведения о характерных точках границ объекта					
Обозначение характерных точек границ	Координаты, м		Метод определения координат характерной точки	Средняя квадратическая погрешность положения характерной точки (Mt), м	Описание обозначения точки на местности (при наличии)
	X	Y			
1	2	3	4	5	6
1	717904.44	2248514.39	Метод спутниковых геодезических измерений (определений)	0.50	-
2	717910.50	2248511.40	Метод спутниковых геодезических измерений (определений)	0.50	-
3	717907.66	2248505.86	Метод спутниковых геодезических измерений (определений)	0.50	-
4	717901.60	2248508.85	Метод спутниковых геодезических измерений (определений)	0.50	-
1	717904.44	2248514.39	Метод спутниковых геодезических измерений (определений)	0.50	-
5	718144.14	2248241.98	Метод спутниковых геодезических измерений (определений)	0.50	-
6	718144.72	2248235.91	Метод спутниковых геодезических измерений (определений)	0.50	-
7	718140.16	2248235.46	Метод спутниковых геодезических измерений (определений)	0.50	-
8	718139.61	2248241.56	Метод спутниковых геодезических измерений (определений)	0.50	-
5	718144.14	2248241.98	Метод спутниковых геодезических измерений (определений)	0.50	-
9	717398.75	2248279.01	Метод спутниковых геодезических измерений (определений)	0.50	-

2. Сведения о характерных точках границ объекта					
Обозначение характерных точек границ	Координаты, м		Метод определения координат характерной точки	Средняя квадратическая погрешность положения характерной точки (Mt), м	Описание обозначения точки на местности (при наличии)
	X	Y			
1	2	3	4	5	6
10	717399.89	2248275.15	Метод спутниковых геодезических измерений (определений)	0.50	-
11	717394.54	2248273.82	Метод спутниковых геодезических измерений (определений)	0.50	-
12	717393.54	2248277.65	Метод спутниковых геодезических измерений (определений)	0.50	-
9	717398.75	2248279.01	Метод спутниковых геодезических измерений (определений)	0.50	-
13	720932.53	2254444.27	Метод спутниковых геодезических измерений (определений)	0.50	-
14	720935.76	2254441.85	Метод спутниковых геодезических измерений (определений)	0.50	-
15	720932.99	2254438.38	Метод спутниковых геодезических измерений (определений)	0.50	-
18	720929.92	2254440.80	Метод спутниковых геодезических измерений (определений)	0.50	-
13	720932.53	2254444.27	Метод спутниковых геодезических измерений (определений)	0.50	-
19	718215.74	2247361.00	Метод спутниковых геодезических измерений (определений)	0.50	-
20	718215.56	2247356.74	Метод спутниковых геодезических измерений (определений)	0.50	-
21	718211.62	2247357.01	Метод спутниковых геодезических измерений (определений)	0.50	-
22	718211.70	2247360.94	Метод спутниковых геодезических измерений (определений)	0.50	-

2. Сведения о характерных точках границ объекта					
Обозначение характерных точек границ	Координаты, м		Метод определения координат характерной точки	Средняя квадратическая погрешность положения характерной точки (Mt), м	Описание обозначения точки на местности (при наличии)
	X	Y			
1	2	3	4	5	6
19	718215.74	2247361.00	Метод спутниковых геодезических измерений (определений)	0.50	-
23	720482.10	2254426.45	Метод спутниковых геодезических измерений (определений)	0.50	-
24	720485.51	2254424.72	Метод спутниковых геодезических измерений (определений)	0.50	-
25	720483.77	2254421.07	Метод спутниковых геодезических измерений (определений)	0.50	-
28	720480.30	2254422.79	Метод спутниковых геодезических измерений (определений)	0.50	-
23	720482.10	2254426.45	Метод спутниковых геодезических измерений (определений)	0.50	-
29	717998.09	2248495.68	Метод спутниковых геодезических измерений (определений)	0.50	-
30	717999.29	2248492.53	Метод спутниковых геодезических измерений (определений)	0.50	-
31	717995.47	2248490.87	Метод спутниковых геодезических измерений (определений)	0.50	-
32	717994.23	2248494.45	Метод спутниковых геодезических измерений (определений)	0.50	-
29	717998.09	2248495.68	Метод спутниковых геодезических измерений (определений)	0.50	-
33	717907.29	2249289.28	Метод спутниковых геодезических измерений (определений)	0.50	-
34	717910.88	2249287.90	Метод спутниковых геодезических измерений (определений)	0.50	-

2. Сведения о характерных точках границ объекта					
Обозначение характерных точек границ	Координаты, м		Метод определения координат характерной точки	Средняя квадратическая погрешность положения характерной точки (Mt), м	Описание обозначения точки на местности (при наличии)
	X	Y			
1	2	3	4	5	6
35	717909.49	2249284.41	Метод спутниковых геодезических измерений (определений)	0.50	-
36	717906.10	2249285.70	Метод спутниковых геодезических измерений (определений)	0.50	-
33	717907.29	2249289.28	Метод спутниковых геодезических измерений (определений)	0.50	-
37	718046.31	2249226.33	Метод спутниковых геодезических измерений (определений)	0.50	-
38	718049.35	2249224.12	Метод спутниковых геодезических измерений (определений)	0.50	-
39	718047.59	2249221.21	Метод спутниковых геодезических измерений (определений)	0.50	-
40	718044.35	2249223.29	Метод спутниковых геодезических измерений (определений)	0.50	-
37	718046.31	2249226.33	Метод спутниковых геодезических измерений (определений)	0.50	-
41	717992.55	2247811.49	Метод спутниковых геодезических измерений (определений)	0.50	-
42	717995.16	2247808.86	Метод спутниковых геодезических измерений (определений)	0.50	-
43	717992.99	2247806.28	Метод спутниковых геодезических измерений (определений)	0.50	-
44	717990.22	2247808.86	Метод спутниковых геодезических измерений (определений)	0.50	-
41	717992.55	2247811.49	Метод спутниковых геодезических измерений (определений)	0.50	-

2. Сведения о характерных точках границ объекта					
Обозначение характерных точек границ	Координаты, м		Метод определения координат характерной точки	Средняя квадратическая погрешность положения характерной точки (Mt), м	Описание обозначения точки на местности (при наличии)
	X	Y			
1	2	3	4	5	6
45	721343.19	2250709.06	Метод спутниковых геодезических измерений (определений)	0.50	-
46	721343.78	2250702.98	Метод спутниковых геодезических измерений (определений)	0.50	-
47	721338.67	2250703.19	Метод спутниковых геодезических измерений (определений)	0.50	-
48	721338.71	2250704.19	Метод спутниковых геодезических измерений (определений)	0.50	-
49	721342.68	2250704.03	Метод спутниковых геодезических измерений (определений)	0.50	-
50	721342.19	2250708.97	Метод спутниковых геодезических измерений (определений)	0.50	-
45	721343.19	2250709.06	Метод спутниковых геодезических измерений (определений)	0.50	-
51	721018.10	2254158.01	Метод спутниковых геодезических измерений (определений)	0.50	-
52	721018.31	2254152.91	Метод спутниковых геодезических измерений (определений)	0.50	-
53	721017.31	2254152.87	Метод спутниковых геодезических измерений (определений)	0.50	-
54	721017.14	2254156.89	Метод спутниковых геодезических измерений (определений)	0.50	-
55	721012.72	2254156.40	Метод спутниковых геодезических измерений (определений)	0.50	-
56	721012.61	2254157.40	Метод спутниковых геодезических измерений (определений)	0.50	-

2. Сведения о характерных точках границ объекта					
Обозначение характерных точек границ	Координаты, м		Метод определения координат характерной точки	Средняя квадратическая погрешность положения характерной точки (Mt), м	Описание обозначения точки на местности (при наличии)
	X	Y			
1	2	3	4	5	6
51	721018.10	2254158.01	Метод спутниковых геодезических измерений (определений)	0.50	-
57	717968.82	2247782.84	Метод спутниковых геодезических измерений (определений)	0.50	-
58	717969.52	2247782.12	Метод спутниковых геодезических измерений (определений)	0.50	-
59	717963.74	2247776.49	Метод спутниковых геодезических измерений (определений)	0.50	-
60	717963.04	2247777.21	Метод спутниковых геодезических измерений (определений)	0.50	-
57	717968.82	2247782.84	Метод спутниковых геодезических измерений (определений)	0.50	-
61	717885.66	2248505.06	Метод спутниковых геодезических измерений (определений)	0.50	-
62	717887.43	2248501.85	Метод спутниковых геодезических измерений (определений)	0.50	-
63	717890.19	2248503.21	Метод спутниковых геодезических измерений (определений)	0.50	-
64	717890.63	2248502.31	Метод спутниковых геодезических измерений (определений)	0.50	-
65	717887.01	2248500.53	Метод спутниковых геодезических измерений (определений)	0.50	-
66	717884.78	2248504.57	Метод спутниковых геодезических измерений (определений)	0.50	-
61	717885.66	2248505.06	Метод спутниковых геодезических измерений (определений)	0.50	-

2. Сведения о характерных точках границ объекта					
Обозначение характерных точек границ	Координаты, м		Метод определения координат характерной точки	Средняя квадратическая погрешность положения характерной точки (Mt), м	Описание обозначения точки на местности (при наличии)
	X	Y			
1	2	3	4	5	6
67	716997.40	2247384.25	Метод спутниковых геодезических измерений (определений)	0.50	-
68	717004.54	2247382.49	Метод спутниковых геодезических измерений (определений)	0.50	-
69	717004.30	2247381.51	Метод спутниковых геодезических измерений (определений)	0.50	-
70	716997.16	2247383.28	Метод спутниковых геодезических измерений (определений)	0.50	-
67	716997.40	2247384.25	Метод спутниковых геодезических измерений (определений)	0.50	-
71	717987.35	2247803.83	Метод спутниковых геодезических измерений (определений)	0.50	-
72	717988.11	2247803.17	Метод спутниковых геодезических измерений (определений)	0.50	-
73	717983.41	2247797.81	Метод спутниковых геодезических измерений (определений)	0.50	-
74	717982.65	2247798.47	Метод спутниковых геодезических измерений (определений)	0.50	-
71	717987.35	2247803.83	Метод спутниковых геодезических измерений (определений)	0.50	-
75	717771.10	2248046.03	Метод спутниковых геодезических измерений (определений)	0.50	-
76	717771.34	2248045.06	Метод спутниковых геодезических измерений (определений)	0.50	-
77	717768.76	2248044.42	Метод спутниковых геодезических измерений (определений)	0.50	-

2. Сведения о характерных точках границ объекта					
Обозначение характерных точек границ	Координаты, м		Метод определения координат характерной точки	Средняя квадратическая погрешность положения характерной точки (Mt), м	Описание обозначения точки на местности (при наличии)
	X	Y			
1	2	3	4	5	6
78	717770.63	2248042.66	Метод спутниковых геодезических измерений (определений)	0.50	-
79	717769.94	2248041.92	Метод спутниковых геодезических измерений (определений)	0.50	-
80	717766.74	2248044.94	Метод спутниковых геодезических измерений (определений)	0.50	-
75	717771.10	2248046.03	Метод спутниковых геодезических измерений (определений)	0.50	-
81	717915.11	2249281.97	Метод спутниковых геодезических измерений (определений)	0.50	-
82	717921.55	2249279.09	Метод спутниковых геодезических измерений (определений)	0.50	-
83	717921.14	2249278.17	Метод спутниковых геодезических измерений (определений)	0.50	-
84	717914.70	2249281.05	Метод спутниковых геодезических измерений (определений)	0.50	-
81	717915.11	2249281.97	Метод спутниковых геодезических измерений (определений)	0.50	-
85	718223.12	2247536.47	Метод спутниковых геодезических измерений (определений)	0.50	-
86	718223.27	2247535.48	Метод спутниковых геодезических измерений (определений)	0.50	-
87	718216.31	2247534.39	Метод спутниковых геодезических измерений (определений)	0.50	-
88	718216.16	2247535.38	Метод спутниковых геодезических измерений (определений)	0.50	-

2. Сведения о характерных точках границ объекта					
Обозначение характерных точек границ	Координаты, м		Метод определения координат характерной точки	Средняя квадратическая погрешность положения характерной точки (Mt), м	Описание обозначения точки на местности (при наличии)
	X	Y			
1	2	3	4	5	6
85	718223.12	2247536.47	Метод спутниковых геодезических измерений (определений)	0.50	-
89	718008.54	2248479.62	Метод спутниковых геодезических измерений (определений)	0.50	-
90	718008.64	2248478.63	Метод спутниковых геодезических измерений (определений)	0.50	-
91	718001.69	2248477.92	Метод спутниковых геодезических измерений (определений)	0.50	-
92	718001.59	2248478.91	Метод спутниковых геодезических измерений (определений)	0.50	-
89	718008.54	2248479.62	Метод спутниковых геодезических измерений (определений)	0.50	-
93	720692.40	2250747.91	Метод спутниковых геодезических измерений (определений)	0.50	-
94	720695.48	2250741.65	Метод спутниковых геодезических измерений (определений)	0.50	-
95	720694.58	2250741.21	Метод спутниковых геодезических измерений (определений)	0.50	-
96	720691.50	2250747.47	Метод спутниковых геодезических измерений (определений)	0.50	-
93	720692.40	2250747.91	Метод спутниковых геодезических измерений (определений)	0.50	-
97	719527.44	2249845.28	Метод спутниковых геодезических измерений (определений)	0.50	-
98	719531.37	2249840.65	Метод спутниковых геодезических измерений (определений)	0.50	-

2. Сведения о характерных точках границ объекта					
Обозначение характерных точек границ	Координаты, м		Метод определения координат характерной точки	Средняя квадратическая погрешность положения характерной точки (Mt), м	Описание обозначения точки на местности (при наличии)
	X	Y			
1	2	3	4	5	6
99	719531.74	2249840.22	Метод спутниковых геодезических измерений (определений)	0.50	-
100	719530.97	2249839.57	Метод спутниковых геодезических измерений (определений)	0.50	-
101	719530.54	2249840.07	Метод спутниковых геодезических измерений (определений)	0.50	-
102	719526.67	2249844.62	Метод спутниковых геодезических измерений (определений)	0.50	-
97	719527.44	2249845.28	Метод спутниковых геодезических измерений (определений)	0.50	-
103	718154.54	2248590.40	Метод спутниковых геодезических измерений (определений)	0.50	-
104	718158.06	2248584.83	Метод спутниковых геодезических измерений (определений)	0.50	-
105	718157.21	2248584.29	Метод спутниковых геодезических измерений (определений)	0.50	-
106	718153.69	2248589.87	Метод спутниковых геодезических измерений (определений)	0.50	-
103	718154.54	2248590.40	Метод спутниковых геодезических измерений (определений)	0.50	-
107	718213.48	2247372.64	Метод спутниковых геодезических измерений (определений)	0.50	-
108	718214.48	2247372.55	Метод спутниковых геодезических измерений (определений)	0.50	-
109	718213.87	2247366.13	Метод спутниковых геодезических измерений (определений)	0.50	-

2. Сведения о характерных точках границ объекта					
Обозначение характерных точек границ	Координаты, м		Метод определения координат характерной точки	Средняя квадратическая погрешность положения характерной точки (Mt), м	Описание обозначения точки на местности (при наличии)
	X	Y			
1	2	3	4	5	6
110	718212.87	2247366.22	Метод спутниковых геодезических измерений (определений)	0.50	-
107	718213.48	2247372.64	Метод спутниковых геодезических измерений (определений)	0.50	-
111	717835.67	2247675.69	Метод спутниковых геодезических измерений (определений)	0.50	-
112	717836.95	2247669.40	Метод спутниковых геодезических измерений (определений)	0.50	-
113	717835.97	2247669.19	Метод спутниковых геодезических измерений (определений)	0.50	-
114	717834.69	2247675.48	Метод спутниковых геодезических измерений (определений)	0.50	-
111	717835.67	2247675.69	Метод спутниковых геодезических измерений (определений)	0.50	-
115	717293.30	2247833.82	Метод спутниковых геодезических измерений (определений)	0.50	-
116	717296.02	2247828.06	Метод спутниковых геодезических измерений (определений)	0.50	-
117	717295.11	2247827.63	Метод спутниковых геодезических измерений (определений)	0.50	-
118	717292.39	2247833.39	Метод спутниковых геодезических измерений (определений)	0.50	-
115	717293.30	2247833.82	Метод спутниковых геодезических измерений (определений)	0.50	-
119	718241.37	2248709.13	Метод спутниковых геодезических измерений (определений)	0.50	-

2. Сведения о характерных точках границ объекта					
Обозначение характерных точек границ	Координаты, м		Метод определения координат характерной точки	Средняя квадратическая погрешность положения характерной точки (Mt), м	Описание обозначения точки на местности (при наличии)
	X	Y			
1	2	3	4	5	6
120	718245.66	2248704.52	Метод спутниковых геодезических измерений (определений)	0.50	-
121	718244.92	2248703.84	Метод спутниковых геодезических измерений (определений)	0.50	-
122	718240.63	2248708.44	Метод спутниковых геодезических измерений (определений)	0.50	-
119	718241.37	2248709.13	Метод спутниковых геодезических измерений (определений)	0.50	-
123	717875.29	2248530.70	Метод спутниковых геодезических измерений (определений)	0.50	-
124	717876.14	2248530.18	Метод спутниковых геодезических измерений (определений)	0.50	-
125	717872.91	2248524.92	Метод спутниковых геодезических измерений (определений)	0.50	-
126	717872.06	2248525.45	Метод спутниковых геодезических измерений (определений)	0.50	-
123	717875.29	2248530.70	Метод спутниковых геодезических измерений (определений)	0.50	-
127	718156.64	2247946.97	Метод спутниковых геодезических измерений (определений)	0.50	-
128	718162.23	2247944.80	Метод спутниковых геодезических измерений (определений)	0.50	-
129	718161.87	2247943.86	Метод спутниковых геодезических измерений (определений)	0.50	-
130	718156.28	2247946.03	Метод спутниковых геодезических измерений (определений)	0.50	-

2. Сведения о характерных точках границ объекта					
Обозначение характерных точек границ	Координаты, м		Метод определения координат характерной точки	Средняя квадратическая погрешность положения характерной точки (Mt), м	Описание обозначения точки на местности (при наличии)
	X	Y			
1	2	3	4	5	6
127	718156.64	2247946.97	Метод спутниковых геодезических измерений (определений)	0.50	-
131	717278.51	2247860.95	Метод спутниковых геодезических измерений (определений)	0.50	-
132	717278.61	2247859.95	Метод спутниковых геодезических измерений (определений)	0.50	-
133	717272.66	2247859.32	Метод спутниковых геодезических измерений (определений)	0.50	-
134	717272.56	2247860.32	Метод спутниковых геодезических измерений (определений)	0.50	-
131	717278.51	2247860.95	Метод спутниковых геодезических измерений (определений)	0.50	-
135	718614.23	2248780.69	Метод спутниковых геодезических измерений (определений)	0.50	-
136	718615.22	2248780.54	Метод спутниковых геодезических измерений (определений)	0.50	-
137	718614.83	2248778.04	Метод спутниковых геодезических измерений (определений)	0.50	-
138	718617.15	2248777.84	Метод спутниковых геодезических измерений (определений)	0.50	-
139	718617.07	2248776.84	Метод спутниковых геодезических измерений (определений)	0.50	-
140	718613.67	2248777.13	Метод спутниковых геодезических измерений (определений)	0.50	-
135	718614.23	2248780.69	Метод спутниковых геодезических измерений (определений)	0.50	-

2. Сведения о характерных точках границ объекта					
Обозначение характерных точек границ	Координаты, м		Метод определения координат характерной точки	Средняя квадратическая погрешность положения характерной точки (Mt), м	Описание обозначения точки на местности (при наличии)
	X	Y			
1	2	3	4	5	6
141	717083.72	2247367.57	Метод спутниковых геодезических измерений (определений)	0.50	-
142	717086.06	2247362.21	Метод спутниковых геодезических измерений (определений)	0.50	-
143	717085.14	2247361.80	Метод спутниковых геодезических измерений (определений)	0.50	-
144	717082.80	2247367.17	Метод спутниковых геодезических измерений (определений)	0.50	-
141	717083.72	2247367.57	Метод спутниковых геодезических измерений (определений)	0.50	-
145	718189.91	2248710.67	Метод спутниковых геодезических измерений (определений)	0.50	-
146	718195.77	2248710.41	Метод спутниковых геодезических измерений (определений)	0.50	-
147	718195.73	2248709.41	Метод спутниковых геодезических измерений (определений)	0.50	-
148	718189.87	2248709.67	Метод спутниковых геодезических измерений (определений)	0.50	-
145	718189.91	2248710.67	Метод спутниковых геодезических измерений (определений)	0.50	-
149	719298.85	2249665.80	Метод спутниковых геодезических измерений (определений)	0.50	-
150	719302.19	2249661.07	Метод спутниковых геодезических измерений (определений)	0.50	-
151	719301.37	2249660.49	Метод спутниковых геодезических измерений (определений)	0.50	-

2. Сведения о характерных точках границ объекта					
Обозначение характерных точек границ	Координаты, м		Метод определения координат характерной точки	Средняя квадратическая погрешность положения характерной точки (Mt), м	Описание обозначения точки на местности (при наличии)
	X	Y			
1	2	3	4	5	6
152	719298.03	2249665.22	Метод спутниковых геодезических измерений (определений)	0.50	-
149	719298.85	2249665.80	Метод спутниковых геодезических измерений (определений)	0.50	-
153	717826.34	2248527.07	Метод спутниковых геодезических измерений (определений)	0.50	-
154	717826.86	2248521.36	Метод спутниковых геодезических измерений (определений)	0.50	-
155	717825.87	2248521.27	Метод спутниковых геодезических измерений (определений)	0.50	-
156	717825.35	2248526.97	Метод спутниковых геодезических измерений (определений)	0.50	-
153	717826.34	2248527.07	Метод спутниковых геодезических измерений (определений)	0.50	-
157	717944.38	2247939.31	Метод спутниковых геодезических измерений (определений)	0.50	-
158	717949.26	2247936.55	Метод спутниковых геодезических измерений (определений)	0.50	-
159	717948.77	2247935.67	Метод спутниковых геодезических измерений (определений)	0.50	-
160	717943.89	2247938.44	Метод спутниковых геодезических измерений (определений)	0.50	-
157	717944.38	2247939.31	Метод спутниковых геодезических измерений (определений)	0.50	-
161	717658.47	2248497.66	Метод спутниковых геодезических измерений (определений)	0.50	-

2. Сведения о характерных точках границ объекта					
Обозначение характерных точек границ	Координаты, м		Метод определения координат характерной точки	Средняя квадратическая погрешность положения характерной точки (Mt), м	Описание обозначения точки на местности (при наличии)
	X	Y			
1	2	3	4	5	6
162	717663.72	2248495.89	Метод спутниковых геодезических измерений (определений)	0.50	-
163	717663.41	2248494.94	Метод спутниковых геодезических измерений (определений)	0.50	-
164	717658.16	2248496.71	Метод спутниковых геодезических измерений (определений)	0.50	-
161	717658.47	2248497.66	Метод спутниковых геодезических измерений (определений)	0.50	-
165	717374.13	2248270.99	Метод спутниковых геодезических измерений (определений)	0.50	-
166	717378.83	2248268.24	Метод спутниковых геодезических измерений (определений)	0.50	-
167	717378.32	2248267.38	Метод спутниковых геодезических измерений (определений)	0.50	-
168	717373.62	2248270.12	Метод спутниковых геодезических измерений (определений)	0.50	-
165	717374.13	2248270.99	Метод спутниковых геодезических измерений (определений)	0.50	-
169	717346.99	2248044.50	Метод спутниковых геодезических измерений (определений)	0.50	-
170	717352.33	2248043.37	Метод спутниковых геодезических измерений (определений)	0.50	-
171	717352.13	2248042.39	Метод спутниковых геодезических измерений (определений)	0.50	-
172	717346.79	2248043.52	Метод спутниковых геодезических измерений (определений)	0.50	-

2. Сведения о характерных точках границ объекта					
Обозначение характерных точек границ	Координаты, м		Метод определения координат характерной точки	Средняя квадратическая погрешность положения характерной точки (Mt), м	Описание обозначения точки на местности (при наличии)
	X	Y			
1	2	3	4	5	6
169	717346.99	2248044.50	Метод спутниковых геодезических измерений (определений)	0.50	-
173	718085.61	2249337.18	Метод спутниковых геодезических измерений (определений)	0.50	-
174	718086.52	2249336.75	Метод спутниковых геодезических измерений (определений)	0.50	-
175	718084.21	2249331.86	Метод спутниковых геодезических измерений (определений)	0.50	-
176	718083.30	2249332.29	Метод спутниковых геодезических измерений (определений)	0.50	-
173	718085.61	2249337.18	Метод спутниковых геодезических измерений (определений)	0.50	-
177	718627.75	2248932.32	Метод спутниковых геодезических измерений (определений)	0.50	-
178	718631.47	2248928.48	Метод спутниковых геодезических измерений (определений)	0.50	-
179	718630.75	2248927.78	Метод спутниковых геодезических измерений (определений)	0.50	-
180	718627.03	2248931.62	Метод спутниковых геодезических измерений (определений)	0.50	-
177	718627.75	2248932.32	Метод спутниковых геодезических измерений (определений)	0.50	-
181	717639.64	2248441.32	Метод спутниковых геодезических измерений (определений)	0.50	-
182	717640.56	2248440.94	Метод спутниковых геодезических измерений (определений)	0.50	-

2. Сведения о характерных точках границ объекта					
Обозначение характерных точек границ	Координаты, м		Метод определения координат характерной точки	Средняя квадратическая погрешность положения характерной точки (Mt), м	Описание обозначения точки на местности (при наличии)
	X	Y			
1	2	3	4	5	6
183	717638.56	2248436.07	Метод спутниковых геодезических измерений (определений)	0.50	-
184	717637.64	2248436.45	Метод спутниковых геодезических измерений (определений)	0.50	-
181	717639.64	2248441.32	Метод спутниковых геодезических измерений (определений)	0.50	-
185	717547.06	2248453.82	Метод спутниковых геодезических измерений (определений)	0.50	-
186	717551.43	2248451.11	Метод спутниковых геодезических измерений (определений)	0.50	-
187	717550.90	2248450.25	Метод спутниковых геодезических измерений (определений)	0.50	-
188	717546.53	2248452.96	Метод спутниковых геодезических измерений (определений)	0.50	-
185	717547.06	2248453.82	Метод спутниковых геодезических измерений (определений)	0.50	-
189	718043.04	2249233.54	Метод спутниковых геодезических измерений (определений)	0.50	-
190	718043.29	2249232.58	Метод спутниковых геодезических измерений (определений)	0.50	-
191	718038.28	2249231.25	Метод спутниковых геодезических измерений (определений)	0.50	-
192	718038.03	2249232.21	Метод спутниковых геодезических измерений (определений)	0.50	-
189	718043.04	2249233.54	Метод спутниковых геодезических измерений (определений)	0.50	-

2. Сведения о характерных точках границ объекта					
Обозначение характерных точек границ	Координаты, м		Метод определения координат характерной точки	Средняя квадратическая погрешность положения характерной точки (Mt), м	Описание обозначения точки на местности (при наличии)
	X	Y			
1	2	3	4	5	6
193	720468.49	2254476.74	Метод спутниковых геодезических измерений (определений)	0.50	-
194	720469.35	2254476.23	Метод спутниковых геодезических измерений (определений)	0.50	-
195	720468.14	2254474.23	Метод спутниковых геодезических измерений (определений)	0.50	-
196	720466.70	2254471.84	Метод спутниковых геодезических измерений (определений)	0.50	-
197	720465.84	2254472.35	Метод спутниковых геодезических измерений (определений)	0.50	-
198	720467.38	2254474.90	Метод спутниковых геодезических измерений (определений)	0.50	-
193	720468.49	2254476.74	Метод спутниковых геодезических измерений (определений)	0.50	-
199	720999.68	2254389.48	Метод спутниковых геодезических измерений (определений)	0.50	-
200	721000.54	2254388.96	Метод спутниковых геодезических измерений (определений)	0.50	-
201	720997.91	2254384.64	Метод спутниковых геодезических измерений (определений)	0.50	-
202	720997.05	2254385.17	Метод спутниковых геодезических измерений (определений)	0.50	-
199	720999.68	2254389.48	Метод спутниковых геодезических измерений (определений)	0.50	-
203	718214.41	2247355.80	Метод спутниковых геодезических измерений (определений)	0.50	-

2. Сведения о характерных точках границ объекта					
Обозначение характерных точек границ	Координаты, м		Метод определения координат характерной точки	Средняя квадратическая погрешность положения характерной точки (Mt), м	Описание обозначения точки на местности (при наличии)
	X	Y			
1	2	3	4	5	6
204	718215.41	2247355.75	Метод спутниковых геодезических измерений (определений)	0.50	-
205	718215.18	2247350.68	Метод спутниковых геодезических измерений (определений)	0.50	-
206	718214.18	2247350.73	Метод спутниковых геодезических измерений (определений)	0.50	-
203	718214.41	2247355.80	Метод спутниковых геодезических измерений (определений)	0.50	-
207	717988.63	2247818.22	Метод спутниковых геодезических измерений (определений)	0.50	-
208	717992.15	2247814.57	Метод спутниковых геодезических измерений (определений)	0.50	-
209	717991.43	2247813.87	Метод спутниковых геодезических измерений (определений)	0.50	-
210	717987.91	2247817.53	Метод спутниковых геодезических измерений (определений)	0.50	-
207	717988.63	2247818.22	Метод спутниковых геодезических измерений (определений)	0.50	-
211	717733.93	2248962.73	Метод спутниковых геодезических измерений (определений)	0.50	-
212	717738.80	2248961.69	Метод спутниковых геодезических измерений (определений)	0.50	-
213	717738.58	2248960.71	Метод спутниковых геодезических измерений (определений)	0.50	-
214	717733.71	2248961.75	Метод спутниковых геодезических измерений (определений)	0.50	-

2. Сведения о характерных точках границ объекта					
Обозначение характерных точек границ	Координаты, м		Метод определения координат характерной точки	Средняя квадратическая погрешность положения характерной точки (Mt), м	Описание обозначения точки на местности (при наличии)
	X	Y			
1	2	3	4	5	6
211	717733.93	2248962.73	Метод спутниковых геодезических измерений (определений)	0.50	-
215	720931.25	2254444.93	Метод спутниковых геодезических измерений (определений)	0.50	-
216	720931.70	2254444.04	Метод спутниковых геодезических измерений (определений)	0.50	-
217	720927.24	2254441.74	Метод спутниковых геодезических измерений (определений)	0.50	-
218	720926.79	2254442.63	Метод спутниковых геодезических измерений (определений)	0.50	-
215	720931.25	2254444.93	Метод спутниковых геодезических измерений (определений)	0.50	-
219	721157.69	2252369.82	Метод спутниковых геодезических измерений (определений)	0.50	-
220	721157.73	2252368.81	Метод спутниковых геодезических измерений (определений)	0.50	-
221	721152.77	2252368.57	Метод спутниковых геодезических измерений (определений)	0.50	-
222	721152.73	2252369.58	Метод спутниковых геодезических измерений (определений)	0.50	-
219	721157.69	2252369.82	Метод спутниковых геодезических измерений (определений)	0.50	-
223	717676.35	2248533.59	Метод спутниковых геодезических измерений (определений)	0.50	-
224	717678.94	2248529.30	Метод спутниковых геодезических измерений (определений)	0.50	-

2. Сведения о характерных точках границ объекта					
Обозначение характерных точек границ	Координаты, м		Метод определения координат характерной точки	Средняя квадратическая погрешность положения характерной точки (Mt), м	Описание обозначения точки на местности (при наличии)
	X	Y			
1	2	3	4	5	6
225	717678.07	2248528.80	Метод спутниковых геодезических измерений (определений)	0.50	-
226	717675.50	2248533.10	Метод спутниковых геодезических измерений (определений)	0.50	-
223	717676.35	2248533.59	Метод спутниковых геодезических измерений (определений)	0.50	-
227	718124.54	2248569.71	Метод спутниковых геодезических измерений (определений)	0.50	-
228	718129.46	2248569.17	Метод спутниковых геодезических измерений (определений)	0.50	-
229	718129.35	2248568.17	Метод спутниковых геодезических измерений (определений)	0.50	-
230	718124.43	2248568.72	Метод спутниковых геодезических измерений (определений)	0.50	-
227	718124.54	2248569.71	Метод спутниковых геодезических измерений (определений)	0.50	-
231	717516.25	2248548.80	Метод спутниковых геодезических измерений (определений)	0.50	-
232	717517.69	2248544.09	Метод спутниковых геодезических измерений (определений)	0.50	-
233	717516.73	2248543.79	Метод спутниковых геодезических измерений (определений)	0.50	-
234	717515.29	2248548.51	Метод спутниковых геодезических измерений (определений)	0.50	-
231	717516.25	2248548.80	Метод спутниковых геодезических измерений (определений)	0.50	-

2. Сведения о характерных точках границ объекта					
Обозначение характерных точек границ	Координаты, м		Метод определения координат характерной точки	Средняя квадратическая погрешность положения характерной точки (Mt), м	Описание обозначения точки на местности (при наличии)
	X	Y			
1	2	3	4	5	6
235	720975.67	2254594.43	Метод спутниковых геодезических измерений (определений)	0.50	-
236	720975.69	2254593.42	Метод спутниковых геодезических измерений (определений)	0.50	-
237	720970.79	2254593.35	Метод спутниковых геодезических измерений (определений)	0.50	-
238	720970.77	2254594.35	Метод спутниковых геодезических измерений (определений)	0.50	-
235	720975.67	2254594.43	Метод спутниковых геодезических измерений (определений)	0.50	-
239	717486.90	2248500.59	Метод спутниковых геодезических измерений (определений)	0.50	-
240	717487.16	2248499.62	Метод спутниковых геодезических измерений (определений)	0.50	-
241	717482.46	2248498.36	Метод спутниковых геодезических измерений (определений)	0.50	-
242	717482.20	2248499.32	Метод спутниковых геодезических измерений (определений)	0.50	-
239	717486.90	2248500.59	Метод спутниковых геодезических измерений (определений)	0.50	-
243	717687.93	2249024.54	Метод спутниковых геодезических измерений (определений)	0.50	-
244	717690.96	2249020.76	Метод спутниковых геодезических измерений (определений)	0.50	-
245	717690.18	2249020.13	Метод спутниковых геодезических измерений (определений)	0.50	-

2. Сведения о характерных точках границ объекта					
Обозначение характерных точек границ	Координаты, м		Метод определения координат характерной точки	Средняя квадратическая погрешность положения характерной точки (Mt), м	Описание обозначения точки на местности (при наличии)
	X	Y			
1	2	3	4	5	6
246	717687.15	2249023.91	Метод спутниковых геодезических измерений (определений)	0.50	-
243	717687.93	2249024.54	Метод спутниковых геодезических измерений (определений)	0.50	-
247	721004.87	2254585.67	Метод спутниковых геодезических измерений (определений)	0.50	-
248	721007.71	2254581.74	Метод спутниковых геодезических измерений (определений)	0.50	-
249	721006.90	2254581.16	Метод спутниковых геодезических измерений (определений)	0.50	-
250	721004.05	2254585.08	Метод спутниковых геодезических измерений (определений)	0.50	-
247	721004.87	2254585.67	Метод спутниковых геодезических измерений (определений)	0.50	-
251	721155.99	2254571.28	Метод спутниковых геодезических измерений (определений)	0.50	-
252	721160.70	2254570.61	Метод спутниковых геодезических измерений (определений)	0.50	-
253	721160.56	2254569.61	Метод спутниковых геодезических измерений (определений)	0.50	-
254	721155.85	2254570.28	Метод спутниковых геодезических измерений (определений)	0.50	-
251	721155.99	2254571.28	Метод спутниковых геодезических измерений (определений)	0.50	-
255	718809.23	2248747.93	Метод спутниковых геодезических измерений (определений)	0.50	-

2. Сведения о характерных точках границ объекта					
Обозначение характерных точек границ	Координаты, м		Метод определения координат характерной точки	Средняя квадратическая погрешность положения характерной точки (Mt), м	Описание обозначения точки на местности (при наличии)
	X	Y			
1	2	3	4	5	6
256	718809.50	2248746.97	Метод спутниковых геодезических измерений (определений)	0.50	-
257	718804.94	2248745.69	Метод спутниковых геодезических измерений (определений)	0.50	-
258	718804.67	2248746.65	Метод спутниковых геодезических измерений (определений)	0.50	-
255	718809.23	2248747.93	Метод спутниковых геодезических измерений (определений)	0.50	-
259	717904.62	2248496.91	Метод спутниковых геодезических измерений (определений)	0.50	-
260	717905.24	2248496.12	Метод спутниковых геодезических измерений (определений)	0.50	-
261	717901.54	2248493.19	Метод спутниковых геодезических измерений (определений)	0.50	-
262	717900.92	2248493.97	Метод спутниковых геодезических измерений (определений)	0.50	-
259	717904.62	2248496.91	Метод спутниковых геодезических измерений (определений)	0.50	-
263	720478.22	2254439.51	Метод спутниковых геодезических измерений (определений)	0.50	-
264	720479.38	2254434.94	Метод спутниковых геодезических измерений (определений)	0.50	-
265	720478.41	2254434.70	Метод спутниковых геодезических измерений (определений)	0.50	-
266	720477.25	2254439.26	Метод спутниковых геодезических измерений (определений)	0.50	-

2. Сведения о характерных точках границ объекта					
Обозначение характерных точек границ	Координаты, м		Метод определения координат характерной точки	Средняя квадратическая погрешность положения характерной точки (Mt), м	Описание обозначения точки на местности (при наличии)
	X	Y			
1	2	3	4	5	6
263	720478.22	2254439.51	Метод спутниковых геодезических измерений (определений)	0.50	-
267	720949.22	2254428.54	Метод спутниковых геодезических измерений (определений)	0.50	-
268	720952.86	2254425.61	Метод спутниковых геодезических измерений (определений)	0.50	-
269	720952.24	2254424.83	Метод спутниковых геодезических измерений (определений)	0.50	-
270	720948.60	2254427.76	Метод спутниковых геодезических измерений (определений)	0.50	-
267	720949.22	2254428.54	Метод спутниковых геодезических измерений (определений)	0.50	-
271	717766.86	2248511.07	Метод спутниковых геодезических измерений (определений)	0.50	-
272	717767.27	2248506.49	Метод спутниковых геодезических измерений (определений)	0.50	-
273	717766.28	2248506.40	Метод спутниковых геодезических измерений (определений)	0.50	-
274	717765.87	2248510.98	Метод спутниковых геодезических измерений (определений)	0.50	-
271	717766.86	2248511.07	Метод спутниковых геодезических измерений (определений)	0.50	-
275	718219.23	2248710.14	Метод спутниковых геодезических измерений (определений)	0.50	-
276	718223.76	2248709.74	Метод спутниковых геодезических измерений (определений)	0.50	-

2. Сведения о характерных точках границ объекта					
Обозначение характерных точек границ	Координаты, м		Метод определения координат характерной точки	Средняя квадратическая погрешность положения характерной точки (Mt), м	Описание обозначения точки на местности (при наличии)
	X	Y			
1	2	3	4	5	6
277	718223.67	2248708.74	Метод спутниковых геодезических измерений (определений)	0.50	-
278	718219.14	2248709.14	Метод спутниковых геодезических измерений (определений)	0.50	-
275	718219.23	2248710.14	Метод спутниковых геодезических измерений (определений)	0.50	-
279	718191.97	2247231.37	Метод спутниковых геодезических измерений (определений)	0.50	-
280	718195.25	2247228.30	Метод спутниковых геодезических измерений (определений)	0.50	-
281	718194.56	2247227.56	Метод спутниковых геодезических измерений (определений)	0.50	-
282	718191.28	2247230.63	Метод спутниковых геодезических измерений (определений)	0.50	-
279	718191.97	2247231.37	Метод спутниковых геодезических измерений (определений)	0.50	-
283	720941.64	2254610.79	Метод спутниковых геодезических измерений (определений)	0.50	-
284	720945.35	2254608.23	Метод спутниковых геодезических измерений (определений)	0.50	-
285	720944.78	2254607.40	Метод спутниковых геодезических измерений (определений)	0.50	-
286	720941.07	2254609.97	Метод спутниковых геодезических измерений (определений)	0.50	-
283	720941.64	2254610.79	Метод спутниковых геодезических измерений (определений)	0.50	-

2. Сведения о характерных точках границ объекта					
Обозначение характерных точек границ	Координаты, м		Метод определения координат характерной точки	Средняя квадратическая погрешность положения характерной точки (Mt), м	Описание обозначения точки на местности (при наличии)
	X	Y			
1	2	3	4	5	6
287	720960.47	2254461.80	Метод спутниковых геодезических измерений (определений)	0.50	-
288	720964.28	2254459.44	Метод спутниковых геодезических измерений (определений)	0.50	-
289	720963.75	2254458.58	Метод спутниковых геодезических измерений (определений)	0.50	-
290	720959.94	2254460.94	Метод спутниковых геодезических измерений (определений)	0.50	-
287	720960.47	2254461.80	Метод спутниковых геодезических измерений (определений)	0.50	-
291	718161.24	2248241.22	Метод спутниковых геодезических измерений (определений)	0.50	-
292	718161.34	2248240.22	Метод спутниковых геодезических измерений (определений)	0.50	-
293	718156.88	2248239.81	Метод спутниковых геодезических измерений (определений)	0.50	-
294	718156.78	2248240.81	Метод спутниковых геодезических измерений (определений)	0.50	-
291	718161.24	2248241.22	Метод спутниковых геодезических измерений (определений)	0.50	-
295	720394.00	2254440.41	Метод спутниковых геодезических измерений (определений)	0.50	-
296	720398.18	2254439.19	Метод спутниковых геодезических измерений (определений)	0.50	-
297	720397.90	2254438.24	Метод спутниковых геодезических измерений (определений)	0.50	-

2. Сведения о характерных точках границ объекта					
Обозначение характерных точек границ	Координаты, м		Метод определения координат характерной точки	Средняя квадратическая погрешность положения характерной точки (Mt), м	Описание обозначения точки на местности (при наличии)
	X	Y			
1	2	3	4	5	6
298	720393.72	2254439.45	Метод спутниковых геодезических измерений (определений)	0.50	-
295	720394.00	2254440.41	Метод спутниковых геодезических измерений (определений)	0.50	-
299	720490.24	2254420.05	Метод спутниковых геодезических измерений (определений)	0.50	-
300	720494.11	2254418.23	Метод спутниковых геодезических измерений (определений)	0.50	-
301	720493.68	2254417.32	Метод спутниковых геодезических измерений (определений)	0.50	-
302	720489.81	2254419.15	Метод спутниковых геодезических измерений (определений)	0.50	-
299	720490.24	2254420.05	Метод спутниковых геодезических измерений (определений)	0.50	-
303	717793.22	2248250.55	Метод спутниковых геодезических измерений (определений)	0.50	-
304	717797.44	2248250.18	Метод спутниковых геодезических измерений (определений)	0.50	-
305	717797.36	2248249.18	Метод спутниковых геодезических измерений (определений)	0.50	-
306	717793.14	2248249.55	Метод спутниковых геодезических измерений (определений)	0.50	-
303	717793.22	2248250.55	Метод спутниковых геодезических измерений (определений)	0.50	-
307	717788.10	2248100.03	Метод спутниковых геодезических измерений (определений)	0.50	-

2. Сведения о характерных точках границ объекта					
Обозначение характерных точек границ	Координаты, м		Метод определения координат характерной точки	Средняя квадратическая погрешность положения характерной точки (Mt), м	Описание обозначения точки на местности (при наличии)
	X	Y			
1	2	3	4	5	6
308	717788.45	2248099.09	Метод спутниковых геодезических измерений (определений)	0.50	-
309	717784.55	2248097.64	Метод спутниковых геодезических измерений (определений)	0.50	-
310	717784.20	2248098.58	Метод спутниковых геодезических измерений (определений)	0.50	-
307	717788.10	2248100.03	Метод спутниковых геодезических измерений (определений)	0.50	-
311	717810.54	2248083.52	Метод спутниковых геодезических измерений (определений)	0.50	-
312	717810.84	2248082.56	Метод спутниковых геодезических измерений (определений)	0.50	-
313	717806.90	2248081.34	Метод спутниковых геодезических измерений (определений)	0.50	-
314	717806.60	2248082.30	Метод спутниковых геодезических измерений (определений)	0.50	-
311	717810.54	2248083.52	Метод спутниковых геодезических измерений (определений)	0.50	-
315	717824.32	2248162.36	Метод спутниковых геодезических измерений (определений)	0.50	-
316	717826.00	2248158.60	Метод спутниковых геодезических измерений (определений)	0.50	-
317	717825.09	2248158.20	Метод спутниковых геодезических измерений (определений)	0.50	-
318	717823.41	2248161.95	Метод спутниковых геодезических измерений (определений)	0.50	-

2. Сведения о характерных точках границ объекта					
Обозначение характерных точек границ	Координаты, м		Метод определения координат характерной точки	Средняя квадратическая погрешность положения характерной точки (Mt), м	Описание обозначения точки на местности (при наличии)
	X	Y			
1	2	3	4	5	6
315	717824.32	2248162.36	Метод спутниковых геодезических измерений (определений)	0.50	-
319	721027.14	2254592.46	Метод спутниковых геодезических измерений (определений)	0.50	-
320	721028.65	2254588.69	Метод спутниковых геодезических измерений (определений)	0.50	-
321	721027.72	2254588.32	Метод спутниковых геодезических измерений (определений)	0.50	-
322	721026.21	2254592.09	Метод спутниковых геодезических измерений (определений)	0.50	-
319	721027.14	2254592.46	Метод спутниковых геодезических измерений (определений)	0.50	-
323	717811.54	2248255.00	Метод спутниковых геодезических измерений (определений)	0.50	-
324	717811.73	2248254.01	Метод спутниковых геодезических измерений (определений)	0.50	-
325	717807.79	2248253.26	Метод спутниковых геодезических измерений (определений)	0.50	-
326	717807.60	2248254.24	Метод спутниковых геодезических измерений (определений)	0.50	-
323	717811.54	2248255.00	Метод спутниковых геодезических измерений (определений)	0.50	-
327	718009.44	2248500.00	Метод спутниковых геодезических измерений (определений)	0.50	-
328	718009.82	2248499.07	Метод спутниковых геодезических измерений (определений)	0.50	-

2. Сведения о характерных точках границ объекта					
Обозначение характерных точек границ	Координаты, м		Метод определения координат характерной точки	Средняя квадратическая погрешность положения характерной точки (Mt), м	Описание обозначения точки на местности (при наличии)
	X	Y			
1	2	3	4	5	6
329	718006.10	2248497.57	Метод спутниковых геодезических измерений (определений)	0.50	-
330	718005.73	2248498.51	Метод спутниковых геодезических измерений (определений)	0.50	-
327	718009.44	2248500.00	Метод спутниковых геодезических измерений (определений)	0.50	-
331	717811.62	2248234.08	Метод спутниковых геодезических измерений (определений)	0.50	-
332	717812.13	2248230.10	Метод спутниковых геодезических измерений (определений)	0.50	-
333	717811.14	2248229.98	Метод спутниковых геодезических измерений (определений)	0.50	-
334	717810.63	2248233.96	Метод спутниковых геодезических измерений (определений)	0.50	-
331	717811.62	2248234.08	Метод спутниковых геодезических измерений (определений)	0.50	-
335	718071.78	2248658.22	Метод спутниковых геодезических измерений (определений)	0.50	-
336	718072.18	2248657.30	Метод спутниковых геодезических измерений (определений)	0.50	-
337	718068.54	2248655.73	Метод спутниковых геодезических измерений (определений)	0.50	-
338	718068.14	2248656.65	Метод спутниковых геодезических измерений (определений)	0.50	-
335	718071.78	2248658.22	Метод спутниковых геодезических измерений (определений)	0.50	-

2. Сведения о характерных точках границ объекта					
Обозначение характерных точек границ	Координаты, м		Метод определения координат характерной точки	Средняя квадратическая погрешность положения характерной точки (Mt), м	Описание обозначения точки на местности (при наличии)
	X	Y			
1	2	3	4	5	6
339	718083.23	2248644.27	Метод спутниковых геодезических измерений (определений)	0.50	-
340	718086.84	2248642.88	Метод спутниковых геодезических измерений (определений)	0.50	-
341	718086.48	2248641.94	Метод спутниковых геодезических измерений (определений)	0.50	-
342	718082.87	2248643.33	Метод спутниковых геодезических измерений (определений)	0.50	-
339	718083.23	2248644.27	Метод спутниковых геодезических измерений (определений)	0.50	-
343	717788.09	2248052.78	Метод спутниковых геодезических измерений (определений)	0.50	-
344	717790.08	2248049.45	Метод спутниковых геодезических измерений (определений)	0.50	-
345	717789.22	2248048.94	Метод спутниковых геодезических измерений (определений)	0.50	-
346	717787.23	2248052.27	Метод спутниковых геодезических измерений (определений)	0.50	-
343	717788.09	2248052.78	Метод спутниковых геодезических измерений (определений)	0.50	-
347	717799.98	2248913.16	Метод спутниковых геодезических измерений (определений)	0.50	-
348	717802.70	2248910.46	Метод спутниковых геодезических измерений (определений)	0.50	-
349	717801.99	2248909.75	Метод спутниковых геодезических измерений (определений)	0.50	-

2. Сведения о характерных точках границ объекта					
Обозначение характерных точек границ	Координаты, м		Метод определения координат характерной точки	Средняя квадратическая погрешность положения характерной точки (Mt), м	Описание обозначения точки на местности (при наличии)
	X	Y			
1	2	3	4	5	6
350	717799.27	2248912.46	Метод спутниковых геодезических измерений (определений)	0.50	-
347	717799.98	2248913.16	Метод спутниковых геодезических измерений (определений)	0.50	-
351	717736.13	2248948.46	Метод спутниковых геодезических измерений (определений)	0.50	-
352	717739.96	2248948.13	Метод спутниковых геодезических измерений (определений)	0.50	-
353	717739.88	2248947.13	Метод спутниковых геодезических измерений (определений)	0.50	-
354	717736.05	2248947.47	Метод спутниковых геодезических измерений (определений)	0.50	-
351	717736.13	2248948.46	Метод спутниковых геодезических измерений (определений)	0.50	-
355	717643.23	2248751.21	Метод спутниковых геодезических измерений (определений)	0.50	-
356	717645.95	2248748.57	Метод спутниковых геодезических измерений (определений)	0.50	-
357	717645.25	2248747.85	Метод спутниковых геодезических измерений (определений)	0.50	-
358	717642.53	2248750.49	Метод спутниковых геодезических измерений (определений)	0.50	-
355	717643.23	2248751.21	Метод спутниковых геодезических измерений (определений)	0.50	-
359	717995.55	2248711.82	Метод спутниковых геодезических измерений (определений)	0.50	-

2. Сведения о характерных точках границ объекта					
Обозначение характерных точек границ	Координаты, м		Метод определения координат характерной точки	Средняя квадратическая погрешность положения характерной точки (Mt), м	Описание обозначения точки на местности (при наличии)
	X	Y			
1	2	3	4	5	6
360	717996.13	2248711.01	Метод спутниковых геодезических измерений (определений)	0.50	-
361	717993.04	2248708.81	Метод спутниковых геодезических измерений (определений)	0.50	-
362	717992.46	2248709.63	Метод спутниковых геодезических измерений (определений)	0.50	-
359	717995.55	2248711.82	Метод спутниковых геодезических измерений (определений)	0.50	-
363	718068.57	2248630.78	Метод спутниковых геодезических измерений (определений)	0.50	-
364	718069.14	2248629.95	Метод спутниковых геодезических измерений (определений)	0.50	-
365	718066.06	2248627.83	Метод спутниковых геодезических измерений (определений)	0.50	-
366	718065.49	2248628.66	Метод спутниковых геодезических измерений (определений)	0.50	-
363	718068.57	2248630.78	Метод спутниковых геодезических измерений (определений)	0.50	-
367	717998.09	2248505.58	Метод спутниковых геодезических измерений (определений)	0.50	-
368	717999.07	2248505.37	Метод спутниковых геодезических измерений (определений)	0.50	-
369	717998.26	2248501.72	Метод спутниковых геодезических измерений (определений)	0.50	-
370	717997.28	2248501.94	Метод спутниковых геодезических измерений (определений)	0.50	-

2. Сведения о характерных точках границ объекта					
Обозначение характерных точек границ	Координаты, м		Метод определения координат характерной точки	Средняя квадратическая погрешность положения характерной точки (Mt), м	Описание обозначения точки на местности (при наличии)
	X	Y			
1	2	3	4	5	6
367	717998.09	2248505.58	Метод спутниковых геодезических измерений (определений)	0.50	-
371	717748.66	2248107.94	Метод спутниковых геодезических измерений (определений)	0.50	-
372	717749.28	2248107.16	Метод спутниковых геодезических измерений (определений)	0.50	-
373	717746.36	2248104.81	Метод спутниковых геодезических измерений (определений)	0.50	-
374	717745.74	2248105.58	Метод спутниковых геодезических измерений (определений)	0.50	-
371	717748.66	2248107.94	Метод спутниковых геодезических измерений (определений)	0.50	-
375	717768.22	2248127.24	Метод спутниковых геодезических измерений (определений)	0.50	-
376	717769.20	2248127.04	Метод спутниковых геодезических измерений (определений)	0.50	-
377	717768.47	2248123.40	Метод спутниковых геодезических измерений (определений)	0.50	-
378	717767.49	2248123.60	Метод спутниковых геодезических измерений (определений)	0.50	-
375	717768.22	2248127.24	Метод спутниковых геодезических измерений (определений)	0.50	-
379	717783.55	2248599.71	Метод спутниковых геодезических измерений (определений)	0.50	-
380	717784.54	2248599.63	Метод спутниковых геодезических измерений (определений)	0.50	-

2. Сведения о характерных точках границ объекта					
Обозначение характерных точек границ	Координаты, м		Метод определения координат характерной точки	Средняя квадратическая погрешность положения характерной точки (Mt), м	Описание обозначения точки на местности (при наличии)
	X	Y			
1	2	3	4	5	6
381	717784.28	2248595.91	Метод спутниковых геодезических измерений (определений)	0.50	-
382	717783.29	2248595.99	Метод спутниковых геодезических измерений (определений)	0.50	-
379	717783.55	2248599.71	Метод спутниковых геодезических измерений (определений)	0.50	-
383	718166.92	2248155.91	Метод спутниковых геодезических измерений (определений)	0.50	-
384	718170.57	2248155.71	Метод спутниковых геодезических измерений (определений)	0.50	-
385	718170.51	2248154.71	Метод спутниковых геодезических измерений (определений)	0.50	-
386	718166.86	2248154.91	Метод спутниковых геодезических измерений (определений)	0.50	-
383	718166.92	2248155.91	Метод спутниковых геодезических измерений (определений)	0.50	-
387	718151.11	2247154.34	Метод спутниковых геодезических измерений (определений)	0.50	-
388	718152.04	2247153.94	Метод спутниковых геодезических измерений (определений)	0.50	-
389	718150.64	2247150.62	Метод спутниковых геодезических измерений (определений)	0.50	-
390	718149.70	2247151.02	Метод спутниковых геодезических измерений (определений)	0.50	-
387	718151.11	2247154.34	Метод спутниковых геодезических измерений (определений)	0.50	-

2. Сведения о характерных точках границ объекта					
Обозначение характерных точек границ	Координаты, м		Метод определения координат характерной точки	Средняя квадратическая погрешность положения характерной точки (Mt), м	Описание обозначения точки на местности (при наличии)
	X	Y			
1	2	3	4	5	6
391	717905.91	2247882.70	Метод спутниковых геодезических измерений (определений)	0.50	-
392	717907.34	2247879.41	Метод спутниковых геодезических измерений (определений)	0.50	-
393	717906.42	2247879.01	Метод спутниковых геодезических измерений (определений)	0.50	-
394	717904.99	2247882.29	Метод спутниковых геодезических измерений (определений)	0.50	-
391	717905.91	2247882.70	Метод спутниковых геодезических измерений (определений)	0.50	-
395	717684.50	2248831.52	Метод спутниковых геодезических измерений (определений)	0.50	-
396	717687.34	2248829.44	Метод спутниковых геодезических измерений (определений)	0.50	-
397	717686.75	2248828.63	Метод спутниковых геодезических измерений (определений)	0.50	-
398	717683.91	2248830.71	Метод спутниковых геодезических измерений (определений)	0.50	-
395	717684.50	2248831.52	Метод спутниковых геодезических измерений (определений)	0.50	-
399	717879.84	2248508.55	Метод спутниковых геодезических измерений (определений)	0.50	-
400	717880.73	2248505.16	Метод спутниковых геодезических измерений (определений)	0.50	-
401	717879.76	2248504.91	Метод спутниковых геодезических измерений (определений)	0.50	-

2. Сведения о характерных точках границ объекта					
Обозначение характерных точек границ	Координаты, м		Метод определения координат характерной точки	Средняя квадратическая погрешность положения характерной точки (Mt), м	Описание обозначения точки на местности (при наличии)
	X	Y			
1	2	3	4	5	6
402	717878.87	2248508.29	Метод спутниковых геодезических измерений (определений)	0.50	-
399	717879.84	2248508.55	Метод спутниковых геодезических измерений (определений)	0.50	-
403	717921.89	2247854.53	Метод спутниковых геодезических измерений (определений)	0.50	-
404	717922.57	2247853.79	Метод спутниковых геодезических измерений (определений)	0.50	-
405	717920.01	2247851.42	Метод спутниковых геодезических измерений (определений)	0.50	-
406	717919.33	2247852.15	Метод спутниковых геодезических измерений (определений)	0.50	-
403	717921.89	2247854.53	Метод спутниковых геодезических измерений (определений)	0.50	-
407	717983.38	2248495.81	Метод спутниковых геодезических измерений (определений)	0.50	-
408	717986.81	2248495.45	Метод спутниковых геодезических измерений (определений)	0.50	-
409	717986.71	2248494.45	Метод спутниковых геодезических измерений (определений)	0.50	-
410	717983.28	2248494.81	Метод спутниковых геодезических измерений (определений)	0.50	-
407	717983.38	2248495.81	Метод спутниковых геодезических измерений (определений)	0.50	-
411	720991.59	2254546.48	Метод спутниковых геодезических измерений (определений)	0.50	-

2. Сведения о характерных точках границ объекта					
Обозначение характерных точек границ	Координаты, м		Метод определения координат характерной точки	Средняя квадратическая погрешность положения характерной точки (Mt), м	Описание обозначения точки на местности (при наличии)
	X	Y			
1	2	3	4	5	6
412	720992.53	2254546.14	Метод спутниковых геодезических измерений (определений)	0.50	-
413	720991.35	2254542.94	Метод спутниковых геодезических измерений (определений)	0.50	-
414	720990.41	2254543.28	Метод спутниковых геодезических измерений (определений)	0.50	-
411	720991.59	2254546.48	Метод спутниковых геодезических измерений (определений)	0.50	-
415	717720.13	2248817.71	Метод спутниковых геодезических измерений (определений)	0.50	-
416	717722.63	2248815.40	Метод спутниковых геодезических измерений (определений)	0.50	-
417	717721.95	2248814.67	Метод спутниковых геодезических измерений (определений)	0.50	-
418	717719.45	2248816.98	Метод спутниковых геодезических измерений (определений)	0.50	-
415	717720.13	2248817.71	Метод спутниковых геодезических измерений (определений)	0.50	-
419	717588.08	2248926.17	Метод спутниковых геодезических измерений (определений)	0.50	-
420	717590.54	2248923.86	Метод спутниковых геодезических измерений (определений)	0.50	-
421	717589.85	2248923.13	Метод спутниковых геодезических измерений (определений)	0.50	-
422	717587.39	2248925.43	Метод спутниковых геодезических измерений (определений)	0.50	-

2. Сведения о характерных точках границ объекта					
Обозначение характерных точек границ	Координаты, м		Метод определения координат характерной точки	Средняя квадратическая погрешность положения характерной точки (Mt), м	Описание обозначения точки на местности (при наличии)
	X	Y			
1	2	3	4	5	6
419	717588.08	2248926.17	Метод спутниковых геодезических измерений (определений)	0.50	-
423	717805.32	2248520.56	Метод спутниковых геодезических измерений (определений)	0.50	-
424	717806.19	2248520.07	Метод спутниковых геодезических измерений (определений)	0.50	-
425	717804.54	2248517.12	Метод спутниковых геодезических измерений (определений)	0.50	-
426	717803.67	2248517.62	Метод спутниковых геодезических измерений (определений)	0.50	-
423	717805.32	2248520.56	Метод спутниковых геодезических измерений (определений)	0.50	-
427	720938.64	2254295.86	Метод спутниковых геодезических измерений (определений)	0.50	-
428	720939.62	2254295.66	Метод спутниковых геодезических измерений (определений)	0.50	-
429	720938.96	2254292.39	Метод спутниковых геодезических измерений (определений)	0.50	-
430	720937.98	2254292.59	Метод спутниковых геодезических измерений (определений)	0.50	-
427	720938.64	2254295.86	Метод спутниковых геодезических измерений (определений)	0.50	-
431	720928.96	2254434.53	Метод спутниковых геодезических измерений (определений)	0.50	-
432	720930.43	2254431.55	Метод спутниковых геодезических измерений (определений)	0.50	-

2. Сведения о характерных точках границ объекта					
Обозначение характерных точек границ	Координаты, м		Метод определения координат характерной точки	Средняя квадратическая погрешность положения характерной точки (Mt), м	Описание обозначения точки на местности (при наличии)
	X	Y			
1	2	3	4	5	6
433	720929.53	2254431.11	Метод спутниковых геодезических измерений (определений)	0.50	-
434	720928.06	2254434.10	Метод спутниковых геодезических измерений (определений)	0.50	-
431	720928.96	2254434.53	Метод спутниковых геодезических измерений (определений)	0.50	-
435	718004.77	2248534.32	Метод спутниковых геодезических измерений (определений)	0.50	-
436	718005.25	2248533.43	Метод спутниковых геодезических измерений (определений)	0.50	-
437	718002.35	2248531.87	Метод спутниковых геодезических измерений (определений)	0.50	-
438	718001.87	2248532.76	Метод спутниковых геодезических измерений (определений)	0.50	-
435	718004.77	2248534.32	Метод спутниковых геодезических измерений (определений)	0.50	-
439	720961.63	2254378.50	Метод спутниковых геодезических измерений (определений)	0.50	-
440	720961.85	2254377.52	Метод спутниковых геодезических измерений (определений)	0.50	-
441	720958.66	2254376.78	Метод спутниковых геодезических измерений (определений)	0.50	-
442	720958.44	2254377.75	Метод спутниковых геодезических измерений (определений)	0.50	-
439	720961.63	2254378.50	Метод спутниковых геодезических измерений (определений)	0.50	-

2. Сведения о характерных точках границ объекта					
Обозначение характерных точек границ	Координаты, м		Метод определения координат характерной точки	Средняя квадратическая погрешность положения характерной точки (Mt), м	Описание обозначения точки на местности (при наличии)
	X	Y			
1	2	3	4	5	6
443	718631.33	2248924.49	Метод спутниковых геодезических измерений (определений)	0.50	-
444	718632.33	2248924.37	Метод спутниковых геодезических измерений (определений)	0.50	-
445	718631.94	2248921.15	Метод спутниковых геодезических измерений (определений)	0.50	-
446	718630.94	2248921.27	Метод спутниковых геодезических измерений (определений)	0.50	-
443	718631.33	2248924.49	Метод спутниковых геодезических измерений (определений)	0.50	-
447	720538.66	2254390.71	Метод спутниковых геодезических измерений (определений)	0.50	-
448	720541.68	2254389.77	Метод спутниковых геодезических измерений (определений)	0.50	-
449	720541.38	2254388.81	Метод спутниковых геодезических измерений (определений)	0.50	-
450	720538.36	2254389.76	Метод спутниковых геодезических измерений (определений)	0.50	-
447	720538.66	2254390.71	Метод спутниковых геодезических измерений (определений)	0.50	-
451	717653.62	2248718.85	Метод спутниковых геодезических измерений (определений)	0.50	-
452	717656.03	2248716.82	Метод спутниковых геодезических измерений (определений)	0.50	-
453	717655.38	2248716.06	Метод спутниковых геодезических измерений (определений)	0.50	-

2. Сведения о характерных точках границ объекта					
Обозначение характерных точек границ	Координаты, м		Метод определения координат характерной точки	Средняя квадратическая погрешность положения характерной точки (Mt), м	Описание обозначения точки на местности (при наличии)
	X	Y			
1	2	3	4	5	6
454	717652.97	2248718.09	Метод спутниковых геодезических измерений (определений)	0.50	-
451	717653.62	2248718.85	Метод спутниковых геодезических измерений (определений)	0.50	-
455	717605.32	2248977.41	Метод спутниковых геодезических измерений (определений)	0.50	-
456	717606.82	2248974.73	Метод спутниковых геодезических измерений (определений)	0.50	-
457	717605.95	2248974.23	Метод спутниковых геодезических измерений (определений)	0.50	-
458	717604.45	2248976.92	Метод спутниковых геодезических измерений (определений)	0.50	-
455	717605.32	2248977.41	Метод спутниковых геодезических измерений (определений)	0.50	-
459	717824.50	2248131.35	Метод спутниковых геодезических измерений (определений)	0.50	-
460	717825.50	2248131.27	Метод спутниковых геодезических измерений (определений)	0.50	-
461	717825.27	2248128.24	Метод спутниковых геодезических измерений (определений)	0.50	-
462	717824.27	2248128.31	Метод спутниковых геодезических измерений (определений)	0.50	-
459	717824.50	2248131.35	Метод спутниковых геодезических измерений (определений)	0.50	-
463	717982.79	2247917.06	Метод спутниковых геодезических измерений (определений)	0.50	-

2. Сведения о характерных точках границ объекта					
Обозначение характерных точек границ	Координаты, м		Метод определения координат характерной точки	Средняя квадратическая погрешность положения характерной точки (Mt), м	Описание обозначения точки на местности (при наличии)
	X	Y			
1	2	3	4	5	6
464	717983.56	2247916.41	Метод спутниковых геодезических измерений (определений)	0.50	-
465	717981.60	2247914.11	Метод спутниковых геодезических измерений (определений)	0.50	-
466	717980.83	2247914.76	Метод спутниковых геодезических измерений (определений)	0.50	-
463	717982.79	2247917.06	Метод спутниковых геодезических измерений (определений)	0.50	-
467	717929.80	2248614.43	Метод спутниковых геодезических измерений (определений)	0.50	-
468	717930.55	2248613.76	Метод спутниковых геодезических измерений (определений)	0.50	-
469	717928.54	2248611.50	Метод спутниковых геодезических измерений (определений)	0.50	-
470	717927.79	2248612.17	Метод спутниковых геодезических измерений (определений)	0.50	-
467	717929.80	2248614.43	Метод спутниковых геодезических измерений (определений)	0.50	-
471	717617.45	2248900.14	Метод спутниковых геодезических измерений (определений)	0.50	-
472	717617.94	2248899.26	Метод спутниковых геодезических измерений (определений)	0.50	-
473	717615.32	2248897.77	Метод спутниковых геодезических измерений (определений)	0.50	-
474	717614.83	2248898.65	Метод спутниковых геодезических измерений (определений)	0.50	-

2. Сведения о характерных точках границ объекта					
Обозначение характерных точек границ	Координаты, м		Метод определения координат характерной точки	Средняя квадратическая погрешность положения характерной точки (Mt), м	Описание обозначения точки на местности (при наличии)
	X	Y			
1	2	3	4	5	6
471	717617.45	2248900.14	Метод спутниковых геодезических измерений (определений)	0.50	-
475	717528.10	2248859.92	Метод спутниковых геодезических измерений (определений)	0.50	-
476	717530.29	2248857.87	Метод спутниковых геодезических измерений (определений)	0.50	-
477	717529.60	2248857.14	Метод спутниковых геодезических измерений (определений)	0.50	-
478	717527.41	2248859.18	Метод спутниковых геодезических измерений (определений)	0.50	-
475	717528.10	2248859.92	Метод спутниковых геодезических измерений (определений)	0.50	-
479	718114.47	2249400.79	Метод спутниковых геодезических измерений (определений)	0.50	-
480	718115.38	2249400.36	Метод спутниковых геодезических измерений (определений)	0.50	-
481	718114.11	2249397.69	Метод спутниковых геодезических измерений (определений)	0.50	-
482	718113.20	2249398.12	Метод спутниковых геодезических измерений (определений)	0.50	-
479	718114.47	2249400.79	Метод спутниковых геодезических измерений (определений)	0.50	-
483	717819.96	2248722.32	Метод спутниковых геодезических измерений (определений)	0.50	-
484	717820.82	2248721.79	Метод спутниковых геодезических измерений (определений)	0.50	-

2. Сведения о характерных точках границ объекта					
Обозначение характерных точек границ	Координаты, м		Метод определения координат характерной точки	Средняя квадратическая погрешность положения характерной точки (Mt), м	Описание обозначения точки на местности (при наличии)
	X	Y			
1	2	3	4	5	6
485	717819.32	2248719.32	Метод спутниковых геодезических измерений (определений)	0.50	-
486	717818.46	2248719.85	Метод спутниковых геодезических измерений (определений)	0.50	-
483	717819.96	2248722.32	Метод спутниковых геодезических измерений (определений)	0.50	-
487	717770.66	2248609.97	Метод спутниковых геодезических измерений (определений)	0.50	-
488	717772.69	2248608.16	Метод спутниковых геодезических измерений (определений)	0.50	-
489	717772.02	2248607.40	Метод спутниковых геодезических измерений (определений)	0.50	-
490	717769.99	2248609.22	Метод спутниковых геодезических измерений (определений)	0.50	-
487	717770.66	2248609.97	Метод спутниковых геодезических измерений (определений)	0.50	-
491	718157.35	2249512.83	Метод спутниковых геодезических измерений (определений)	0.50	-
492	718158.25	2249512.48	Метод спутниковых геодезических измерений (определений)	0.50	-
493	718157.30	2249509.88	Метод спутниковых геодезических измерений (определений)	0.50	-
494	718156.36	2249510.24	Метод спутниковых геодезических измерений (определений)	0.50	-
491	718157.35	2249512.83	Метод спутниковых геодезических измерений (определений)	0.50	-

2. Сведения о характерных точках границ объекта					
Обозначение характерных точек границ	Координаты, м		Метод определения координат характерной точки	Средняя квадратическая погрешность положения характерной точки (Mt), м	Описание обозначения точки на местности (при наличии)
	X	Y			
1	2	3	4	5	6
495	717748.24	2248629.99	Метод спутниковых геодезических измерений (определений)	0.50	-
496	717750.09	2248628.05	Метод спутниковых геодезических измерений (определений)	0.50	-
497	717749.36	2248627.36	Метод спутниковых геодезических измерений (определений)	0.50	-
498	717747.51	2248629.30	Метод спутниковых геодезических измерений (определений)	0.50	-
495	717748.24	2248629.99	Метод спутниковых геодезических измерений (определений)	0.50	-
499	717787.17	2248611.83	Метод спутниковых геодезических измерений (определений)	0.50	-
500	717788.16	2248611.65	Метод спутниковых геодезических измерений (определений)	0.50	-
501	717787.71	2248609.06	Метод спутниковых геодезических измерений (определений)	0.50	-
502	717786.72	2248609.24	Метод спутниковых геодезических измерений (определений)	0.50	-
499	717787.17	2248611.83	Метод спутниковых геодезических измерений (определений)	0.50	-
503	717404.64	2248277.83	Метод спутниковых геодезических измерений (определений)	0.50	-
504	717406.74	2248276.90	Метод спутниковых геодезических измерений (определений)	0.50	-
505	717406.33	2248275.98	Метод спутниковых геодезических измерений (определений)	0.50	-

2. Сведения о характерных точках границ объекта					
Обозначение характерных точек границ	Координаты, м		Метод определения координат характерной точки	Средняя квадратическая погрешность положения характерной точки (Mt), м	Описание обозначения точки на местности (при наличии)
	X	Y			
1	2	3	4	5	6
506	717404.23	2248276.91	Метод спутниковых геодезических измерений (определений)	0.50	-
503	717404.64	2248277.83	Метод спутниковых геодезических измерений (определений)	0.50	-
507	718860.08	2249181.71	Метод спутниковых геодезических измерений (определений)	0.50	-
510	718860.90	2249180.90	Метод спутниковых геодезических измерений (определений)	0.50	-
511	718860.22	2249180.16	Метод спутниковых геодезических измерений (определений)	0.50	-
514	718859.41	2249180.97	Метод спутниковых геодезических измерений (определений)	0.50	-
507	718860.08	2249181.71	Метод спутниковых геодезических измерений (определений)	0.50	-
515	718816.13	2249133.40	Метод спутниковых геодезических измерений (определений)	0.50	-
517	718816.99	2249132.61	Метод спутниковых геодезических измерений (определений)	0.50	-
518	718816.32	2249131.87	Метод спутниковых геодезических измерений (определений)	0.50	-
521	718815.46	2249132.66	Метод спутниковых геодезических измерений (определений)	0.50	-
515	718816.13	2249133.40	Метод спутниковых геодезических измерений (определений)	0.50	-
522	719041.03	2249380.45	Метод спутниковых геодезических измерений (определений)	0.50	-

2. Сведения о характерных точках границ объекта					
Обозначение характерных точек границ	Координаты, м		Метод определения координат характерной точки	Средняя квадратическая погрешность положения характерной точки (Mt), м	Описание обозначения точки на местности (при наличии)
	X	Y			
1	2	3	4	5	6
525	719041.82	2249379.68	Метод спутниковых геодезических измерений (определений)	0.50	-
526	719041.15	2249378.94	Метод спутниковых геодезических измерений (определений)	0.50	-
529	719040.36	2249379.71	Метод спутниковых геодезических измерений (определений)	0.50	-
522	719041.03	2249380.45	Метод спутниковых геодезических измерений (определений)	0.50	-
530	718951.98	2249281.97	Метод спутниковых геодезических измерений (определений)	0.50	-
531	718952.58	2249281.16	Метод спутниковых геодезических измерений (определений)	0.50	-
532	718951.76	2249280.55	Метод спутниковых геодезических измерений (определений)	0.50	-
533	718951.16	2249281.37	Метод спутниковых геодезических измерений (определений)	0.50	-
530	718951.98	2249281.97	Метод спутниковых геодезических измерений (определений)	0.50	-
534	718551.62	2248883.93	Метод спутниковых геодезических измерений (определений)	0.50	-
535	718551.96	2248882.97	Метод спутниковых геодезических измерений (определений)	0.50	-
536	718551.01	2248882.63	Метод спутниковых геодезических измерений (определений)	0.50	-
537	718550.68	2248883.59	Метод спутниковых геодезических измерений (определений)	0.50	-

2. Сведения о характерных точках границ объекта					
Обозначение характерных точек границ	Координаты, м		Метод определения координат характерной точки	Средняя квадратическая погрешность положения характерной точки (Mt), м	Описание обозначения точки на местности (при наличии)
	X	Y			
1	2	3	4	5	6
534	718551.62	2248883.93	Метод спутниковых геодезических измерений (определений)	0.50	-
538	718597.45	2248910.37	Метод спутниковых геодезических измерений (определений)	0.50	-
539	718597.95	2248909.49	Метод спутниковых геодезических измерений (определений)	0.50	-
540	718597.08	2248908.99	Метод спутниковых геодезических измерений (определений)	0.50	-
541	718596.58	2248909.87	Метод спутниковых геодезических измерений (определений)	0.50	-
538	718597.45	2248910.37	Метод спутниковых геодезических измерений (определений)	0.50	-
542	717369.62	2248227.40	Метод спутниковых геодезических измерений (определений)	0.50	-
543	717370.62	2248227.31	Метод спутниковых геодезических измерений (определений)	0.50	-
544	717370.53	2248226.30	Метод спутниковых геодезических измерений (определений)	0.50	-
545	717369.53	2248226.40	Метод спутниковых геодезических измерений (определений)	0.50	-
542	717369.62	2248227.40	Метод спутниковых геодезических измерений (определений)	0.50	-
546	718088.82	2247883.56	Метод спутниковых геодезических измерений (определений)	0.50	-
547	718089.42	2247882.76	Метод спутниковых геодезических измерений (определений)	0.50	-

2. Сведения о характерных точках границ объекта					
Обозначение характерных точек границ	Координаты, м		Метод определения координат характерной точки	Средняя квадратическая погрешность положения характерной точки (Mt), м	Описание обозначения точки на местности (при наличии)
	X	Y			
1	2	3	4	5	6
548	718088.60	2247882.16	Метод спутниковых геодезических измерений (определений)	0.50	-
549	718088.01	2247882.97	Метод спутниковых геодезических измерений (определений)	0.50	-
546	718088.82	2247883.56	Метод спутниковых геодезических измерений (определений)	0.50	-
550	718169.06	2248694.24	Метод спутниковых геодезических измерений (определений)	0.50	-
551	718169.58	2248693.38	Метод спутниковых геодезических измерений (определений)	0.50	-
552	718168.73	2248692.85	Метод спутниковых геодезических измерений (определений)	0.50	-
553	718168.20	2248693.71	Метод спутниковых геодезических измерений (определений)	0.50	-
550	718169.06	2248694.24	Метод спутниковых геодезических измерений (определений)	0.50	-
554	717854.06	2248351.56	Метод спутниковых геодезических измерений (определений)	0.50	-
555	717855.00	2248351.22	Метод спутниковых геодезических измерений (определений)	0.50	-
556	717854.65	2248350.27	Метод спутниковых геодезических измерений (определений)	0.50	-
557	717853.70	2248350.63	Метод спутниковых геодезических измерений (определений)	0.50	-
554	717854.06	2248351.56	Метод спутниковых геодезических измерений (определений)	0.50	-

2. Сведения о характерных точках границ объекта					
Обозначение характерных точек границ	Координаты, м		Метод определения координат характерной точки	Средняя квадратическая погрешность положения характерной точки (Mt), м	Описание обозначения точки на местности (при наличии)
	X	Y			
1	2	3	4	5	6
558	717744.56	2248318.13	Метод спутниковых геодезических измерений (определений)	0.50	-
559	717744.80	2248317.15	Метод спутниковых геодезических измерений (определений)	0.50	-
560	717743.82	2248316.91	Метод спутниковых геодезических измерений (определений)	0.50	-
561	717743.59	2248317.90	Метод спутниковых геодезических измерений (определений)	0.50	-
558	717744.56	2248318.13	Метод спутниковых геодезических измерений (определений)	0.50	-
562	717022.23	2247378.21	Метод спутниковых геодезических измерений (определений)	0.50	-
563	717023.20	2247377.97	Метод спутниковых геодезических измерений (определений)	0.50	-
564	717022.97	2247377.00	Метод спутниковых геодезических измерений (определений)	0.50	-
565	717021.99	2247377.23	Метод спутниковых геодезических измерений (определений)	0.50	-
562	717022.23	2247378.21	Метод спутниковых геодезических измерений (определений)	0.50	-
566	717765.29	2248298.84	Метод спутниковых геодезических измерений (определений)	0.50	-
567	717766.22	2248298.46	Метод спутниковых геодезических измерений (определений)	0.50	-
568	717765.87	2248297.54	Метод спутниковых геодезических измерений (определений)	0.50	-

2. Сведения о характерных точках границ объекта					
Обозначение характерных точек границ	Координаты, м		Метод определения координат характерной точки	Средняя квадратическая погрешность положения характерной точки (Mt), м	Описание обозначения точки на местности (при наличии)
	X	Y			
1	2	3	4	5	6
569	717764.93	2248297.88	Метод спутниковых геодезических измерений (определений)	0.50	-
566	717765.29	2248298.84	Метод спутниковых геодезических измерений (определений)	0.50	-
570	720949.85	2254336.95	Метод спутниковых геодезических измерений (определений)	0.50	-
571	720950.82	2254336.70	Метод спутниковых геодезических измерений (определений)	0.50	-
572	720950.56	2254335.72	Метод спутниковых геодезических измерений (определений)	0.50	-
573	720949.59	2254335.99	Метод спутниковых геодезических измерений (определений)	0.50	-
570	720949.85	2254336.95	Метод спутниковых геодезических измерений (определений)	0.50	-
574	718686.13	2248990.47	Метод спутниковых геодезических измерений (определений)	0.50	-
575	718686.82	2248989.76	Метод спутниковых геодезических измерений (определений)	0.50	-
576	718686.10	2248989.05	Метод спутниковых геодезических измерений (определений)	0.50	-
577	718685.40	2248989.77	Метод спутниковых геодезических измерений (определений)	0.50	-
574	718686.13	2248990.47	Метод спутниковых геодезических измерений (определений)	0.50	-
578	718736.44	2249045.75	Метод спутниковых геодезических измерений (определений)	0.50	-

2. Сведения о характерных точках границ объекта					
Обозначение характерных точек границ	Координаты, м		Метод определения координат характерной точки	Средняя квадратическая погрешность положения характерной точки (Mt), м	Описание обозначения точки на местности (при наличии)
	X	Y			
1	2	3	4	5	6
579	718737.13	2249045.04	Метод спутниковых геодезических измерений (определений)	0.50	-
580	718736.41	2249044.33	Метод спутниковых геодезических измерений (определений)	0.50	-
581	718735.71	2249045.05	Метод спутниковых геодезических измерений (определений)	0.50	-
578	718736.44	2249045.75	Метод спутниковых геодезических измерений (определений)	0.50	-
582	717549.18	2247757.16	Метод спутниковых геодезических измерений (определений)	0.50	-
583	717550.14	2247756.87	Метод спутниковых геодезических измерений (определений)	0.50	-
584	717549.85	2247755.91	Метод спутниковых геодезических измерений (определений)	0.50	-
585	717548.89	2247756.20	Метод спутниковых геодезических измерений (определений)	0.50	-
582	717549.18	2247757.16	Метод спутниковых геодезических измерений (определений)	0.50	-
586	721272.34	2250708.68	Метод спутниковых геодезических измерений (определений)	0.50	-
587	721273.34	2250708.61	Метод спутниковых геодезических измерений (определений)	0.50	-
588	721273.27	2250707.61	Метод спутниковых геодезических измерений (определений)	0.50	-
589	721272.27	2250707.68	Метод спутниковых геодезических измерений (определений)	0.50	-

2. Сведения о характерных точках границ объекта					
Обозначение характерных точек границ	Координаты, м		Метод определения координат характерной точки	Средняя квадратическая погрешность положения характерной точки (Mt), м	Описание обозначения точки на местности (при наличии)
	X	Y			
1	2	3	4	5	6
586	721272.34	2250708.68	Метод спутниковых геодезических измерений (определений)	0.50	-
590	721048.89	2250723.60	Метод спутниковых геодезических измерений (определений)	0.50	-
591	721049.89	2250723.53	Метод спутниковых геодезических измерений (определений)	0.50	-
592	721049.82	2250722.53	Метод спутниковых геодезических измерений (определений)	0.50	-
593	721048.82	2250722.59	Метод спутниковых геодезических измерений (определений)	0.50	-
590	721048.89	2250723.60	Метод спутниковых геодезических измерений (определений)	0.50	-
594	721079.39	2253351.59	Метод спутниковых геодезических измерений (определений)	0.50	-
595	721079.46	2253350.59	Метод спутниковых геодезических измерений (определений)	0.50	-
596	721078.46	2253350.52	Метод спутниковых геодезических измерений (определений)	0.50	-
597	721078.39	2253351.52	Метод спутниковых геодезических измерений (определений)	0.50	-
594	721079.39	2253351.59	Метод спутниковых геодезических измерений (определений)	0.50	-
598	718031.26	2249199.47	Метод спутниковых геодезических измерений (определений)	0.50	-
599	718032.24	2249199.26	Метод спутниковых геодезических измерений (определений)	0.50	-

2. Сведения о характерных точках границ объекта					
Обозначение характерных точек границ	Координаты, м		Метод определения координат характерной точки	Средняя квадратическая погрешность положения характерной точки (Mt), м	Описание обозначения точки на местности (при наличии)
	X	Y			
1	2	3	4	5	6
600	718032.03	2249198.28	Метод спутниковых геодезических измерений (определений)	0.50	-
601	718031.05	2249198.49	Метод спутниковых геодезических измерений (определений)	0.50	-
598	718031.26	2249199.47	Метод спутниковых геодезических измерений (определений)	0.50	-
602	718036.11	2249222.37	Метод спутниковых геодезических измерений (определений)	0.50	-
603	718037.09	2249222.16	Метод спутниковых геодезических измерений (определений)	0.50	-
604	718036.88	2249221.18	Метод спутниковых геодезических измерений (определений)	0.50	-
605	718035.90	2249221.39	Метод спутниковых геодезических измерений (определений)	0.50	-
602	718036.11	2249222.37	Метод спутниковых геодезических измерений (определений)	0.50	-
606	720501.59	2254403.73	Метод спутниковых геодезических измерений (определений)	0.50	-
607	720502.53	2254403.39	Метод спутниковых геодезических измерений (определений)	0.50	-
608	720502.19	2254402.44	Метод спутниковых геодезических измерений (определений)	0.50	-
609	720501.25	2254402.78	Метод спутниковых геодезических измерений (определений)	0.50	-
606	720501.59	2254403.73	Метод спутниковых геодезических измерений (определений)	0.50	-

2. Сведения о характерных точках границ объекта					
Обозначение характерных точек границ	Координаты, м		Метод определения координат характерной точки	Средняя квадратическая погрешность положения характерной точки (Mt), м	Описание обозначения точки на местности (при наличии)
	X	Y			
1	2	3	4	5	6
610	720463.65	2254416.57	Метод спутниковых геодезических измерений (определений)	0.50	-
611	720464.59	2254416.23	Метод спутниковых геодезических измерений (определений)	0.50	-
612	720464.25	2254415.28	Метод спутниковых геодезических измерений (определений)	0.50	-
613	720463.31	2254415.62	Метод спутниковых геодезических измерений (определений)	0.50	-
610	720463.65	2254416.57	Метод спутниковых геодезических измерений (определений)	0.50	-
614	720424.43	2254429.62	Метод спутниковых геодезических измерений (определений)	0.50	-
615	720425.37	2254429.29	Метод спутниковых геодезических измерений (определений)	0.50	-
616	720425.03	2254428.34	Метод спутниковых геодезических измерений (определений)	0.50	-
617	720424.09	2254428.68	Метод спутниковых геодезических измерений (определений)	0.50	-
614	720424.43	2254429.62	Метод спутниковых геодезических измерений (определений)	0.50	-
618	718032.02	2248513.59	Метод спутниковых геодезических измерений (определений)	0.50	-
619	718032.52	2248512.72	Метод спутниковых геодезических измерений (определений)	0.50	-
620	718031.65	2248512.22	Метод спутниковых геодезических измерений (определений)	0.50	-

2. Сведения о характерных точках границ объекта					
Обозначение характерных точек границ	Координаты, м		Метод определения координат характерной точки	Средняя квадратическая погрешность положения характерной точки (Mt), м	Описание обозначения точки на местности (при наличии)
	X	Y			
1	2	3	4	5	6
621	718031.15	2248513.09	Метод спутниковых геодезических измерений (определений)	0.50	-
618	718032.02	2248513.59	Метод спутниковых геодезических измерений (определений)	0.50	-
622	721340.18	2250734.20	Метод спутниковых геодезических измерений (определений)	0.50	-
623	721340.30	2250733.20	Метод спутниковых геодезических измерений (определений)	0.50	-
624	721339.30	2250733.09	Метод спутниковых геодезических измерений (определений)	0.50	-
625	721339.19	2250734.09	Метод спутниковых геодезических измерений (определений)	0.50	-
622	721340.18	2250734.20	Метод спутниковых геодезических измерений (определений)	0.50	-
626	721302.76	2251058.95	Метод спутниковых геодезических измерений (определений)	0.50	-
627	721302.88	2251057.95	Метод спутниковых геодезических измерений (определений)	0.50	-
628	721301.88	2251057.84	Метод спутниковых геодезических измерений (определений)	0.50	-
629	721301.77	2251058.84	Метод спутниковых геодезических измерений (определений)	0.50	-
626	721302.76	2251058.95	Метод спутниковых геодезических измерений (определений)	0.50	-
630	721290.46	2251172.93	Метод спутниковых геодезических измерений (определений)	0.50	-

2. Сведения о характерных точках границ объекта					
Обозначение характерных точек границ	Координаты, м		Метод определения координат характерной точки	Средняя квадратическая погрешность положения характерной точки (Mt), м	Описание обозначения точки на местности (при наличии)
	X	Y			
1	2	3	4	5	6
631	721290.58	2251171.93	Метод спутниковых геодезических измерений (определений)	0.50	-
632	721289.58	2251171.82	Метод спутниковых геодезических измерений (определений)	0.50	-
633	721289.47	2251172.82	Метод спутниковых геодезических измерений (определений)	0.50	-
630	721290.46	2251172.93	Метод спутниковых геодезических измерений (определений)	0.50	-
634	721283.57	2251232.22	Метод спутниковых геодезических измерений (определений)	0.50	-
635	721283.68	2251231.22	Метод спутниковых геодезических измерений (определений)	0.50	-
636	721282.69	2251231.11	Метод спутниковых геодезических измерений (определений)	0.50	-
637	721282.57	2251232.10	Метод спутниковых геодезических измерений (определений)	0.50	-
634	721283.57	2251232.22	Метод спутниковых геодезических измерений (определений)	0.50	-
638	721277.22	2251287.43	Метод спутниковых геодезических измерений (определений)	0.50	-
639	721277.33	2251286.43	Метод спутниковых геодезических измерений (определений)	0.50	-
640	721276.34	2251286.32	Метод спутниковых геодезических измерений (определений)	0.50	-
641	721276.22	2251287.32	Метод спутниковых геодезических измерений (определений)	0.50	-

2. Сведения о характерных точках границ объекта					
Обозначение характерных точек границ	Координаты, м		Метод определения координат характерной точки	Средняя квадратическая погрешность положения характерной точки (Mt), м	Описание обозначения точки на местности (при наличии)
	X	Y			
1	2	3	4	5	6
638	721277.22	2251287.43	Метод спутниковых геодезических измерений (определений)	0.50	-
642	721251.50	2251508.99	Метод спутниковых геодезических измерений (определений)	0.50	-
643	721251.62	2251507.99	Метод спутниковых геодезических измерений (определений)	0.50	-
644	721250.62	2251507.88	Метод спутниковых геодезических измерений (определений)	0.50	-
645	721250.51	2251508.88	Метод спутниковых геодезических измерений (определений)	0.50	-
642	721251.50	2251508.99	Метод спутниковых геодезических измерений (определений)	0.50	-
646	721239.29	2251616.19	Метод спутниковых геодезических измерений (определений)	0.50	-
647	721239.41	2251615.19	Метод спутниковых геодезических измерений (определений)	0.50	-
648	721238.41	2251615.08	Метод спутниковых геодезических измерений (определений)	0.50	-
649	721238.30	2251616.07	Метод спутниковых геодезических измерений (определений)	0.50	-
646	721239.29	2251616.19	Метод спутниковых геодезических измерений (определений)	0.50	-
650	721233.97	2251662.88	Метод спутниковых геодезических измерений (определений)	0.50	-
651	721234.08	2251661.88	Метод спутниковых геодезических измерений (определений)	0.50	-

2. Сведения о характерных точках границ объекта					
Обозначение характерных точек границ	Координаты, м		Метод определения координат характерной точки	Средняя квадратическая погрешность положения характерной точки (Mt), м	Описание обозначения точки на местности (при наличии)
	X	Y			
1	2	3	4	5	6
652	721233.09	2251661.77	Метод спутниковых геодезических измерений (определений)	0.50	-
653	721232.97	2251662.77	Метод спутниковых геодезических измерений (определений)	0.50	-
650	721233.97	2251662.88	Метод спутниковых геодезических измерений (определений)	0.50	-
654	721227.59	2251718.73	Метод спутниковых геодезических измерений (определений)	0.50	-
655	721227.70	2251717.73	Метод спутниковых геодезических измерений (определений)	0.50	-
656	721226.71	2251717.62	Метод спутниковых геодезических измерений (определений)	0.50	-
657	721226.59	2251718.61	Метод спутниковых геодезических измерений (определений)	0.50	-
654	721227.59	2251718.73	Метод спутниковых геодезических измерений (определений)	0.50	-
658	721208.42	2251887.03	Метод спутниковых геодезических измерений (определений)	0.50	-
659	721208.54	2251886.03	Метод спутниковых геодезических измерений (определений)	0.50	-
660	721207.54	2251885.92	Метод спутниковых геодезических измерений (определений)	0.50	-
661	721207.43	2251886.92	Метод спутниковых геодезических измерений (определений)	0.50	-
658	721208.42	2251887.03	Метод спутниковых геодезических измерений (определений)	0.50	-

2. Сведения о характерных точках границ объекта					
Обозначение характерных точек границ	Координаты, м		Метод определения координат характерной точки	Средняя квадратическая погрешность положения характерной точки (Mt), м	Описание обозначения точки на местности (при наличии)
	X	Y			
1	2	3	4	5	6
662	721188.30	2252064.00	Метод спутниковых геодезических измерений (определений)	0.50	-
663	721188.41	2252063.00	Метод спутниковых геодезических измерений (определений)	0.50	-
664	721187.42	2252062.89	Метод спутниковых геодезических измерений (определений)	0.50	-
665	721187.30	2252063.89	Метод спутниковых геодезических измерений (определений)	0.50	-
662	721188.30	2252064.00	Метод спутниковых геодезических измерений (определений)	0.50	-
666	721167.44	2252248.24	Метод спутниковых геодезических измерений (определений)	0.50	-
667	721167.56	2252247.24	Метод спутниковых геодезических измерений (определений)	0.50	-
668	721166.56	2252247.13	Метод спутниковых геодезических измерений (определений)	0.50	-
669	721166.45	2252248.13	Метод спутниковых геодезических измерений (определений)	0.50	-
666	721167.44	2252248.24	Метод спутниковых геодезических измерений (определений)	0.50	-
670	721160.66	2252307.71	Метод спутниковых геодезических измерений (определений)	0.50	-
671	721160.78	2252306.71	Метод спутниковых геодезических измерений (определений)	0.50	-
672	721159.78	2252306.60	Метод спутниковых геодезических измерений (определений)	0.50	-

2. Сведения о характерных точках границ объекта					
Обозначение характерных точек границ	Координаты, м		Метод определения координат характерной точки	Средняя квадратическая погрешность положения характерной точки (Mt), м	Описание обозначения точки на местности (при наличии)
	X	Y			
1	2	3	4	5	6
673	721159.67	2252307.60	Метод спутниковых геодезических измерений (определений)	0.50	-
670	721160.66	2252307.71	Метод спутниковых геодезических измерений (определений)	0.50	-
674	717783.15	2248268.23	Метод спутниковых геодезических измерений (определений)	0.50	-
675	717783.68	2248267.38	Метод спутниковых геодезических измерений (определений)	0.50	-
676	717782.83	2248266.84	Метод спутниковых геодезических измерений (определений)	0.50	-
677	717782.30	2248267.69	Метод спутниковых геодезических измерений (определений)	0.50	-
674	717783.15	2248268.23	Метод спутниковых геодезических измерений (определений)	0.50	-
678	721059.85	2254586.78	Метод спутниковых геодезических измерений (определений)	0.50	-
679	721060.84	2254586.62	Метод спутниковых геодезических измерений (определений)	0.50	-
680	721060.68	2254585.63	Метод спутниковых геодезических измерений (определений)	0.50	-
681	721059.69	2254585.79	Метод спутниковых геодезических измерений (определений)	0.50	-
678	721059.85	2254586.78	Метод спутниковых геодезических измерений (определений)	0.50	-
682	717310.66	2247948.63	Метод спутниковых геодезических измерений (определений)	0.50	-

2. Сведения о характерных точках границ объекта					
Обозначение характерных точек границ	Координаты, м		Метод определения координат характерной точки	Средняя квадратическая погрешность положения характерной точки (Mt), м	Описание обозначения точки на местности (при наличии)
	X	Y			
1	2	3	4	5	6
683	717311.58	2247948.23	Метод спутниковых геодезических измерений (определений)	0.50	-
684	717311.18	2247947.31	Метод спутниковых геодезических измерений (определений)	0.50	-
685	717310.26	2247947.71	Метод спутниковых геодезических измерений (определений)	0.50	-
682	717310.66	2247948.63	Метод спутниковых геодезических измерений (определений)	0.50	-
686	717148.89	2247507.07	Метод спутниковых геодезических измерений (определений)	0.50	-
687	717149.81	2247506.67	Метод спутниковых геодезических измерений (определений)	0.50	-
688	717149.41	2247505.75	Метод спутниковых геодезических измерений (определений)	0.50	-
689	717148.49	2247506.15	Метод спутниковых геодезических измерений (определений)	0.50	-
686	717148.89	2247507.07	Метод спутниковых геодезических измерений (определений)	0.50	-
690	717731.37	2248358.91	Метод спутниковых геодезических измерений (определений)	0.50	-
691	717731.77	2248358.00	Метод спутниковых геодезических измерений (определений)	0.50	-
692	717730.85	2248357.59	Метод спутниковых геодезических измерений (определений)	0.50	-
693	717730.45	2248358.52	Метод спутниковых геодезических измерений (определений)	0.50	-

2. Сведения о характерных точках границ объекта					
Обозначение характерных точек границ	Координаты, м		Метод определения координат характерной точки	Средняя квадратическая погрешность положения характерной точки (Mt), м	Описание обозначения точки на местности (при наличии)
	X	Y			
1	2	3	4	5	6
690	717731.37	2248358.91	Метод спутниковых геодезических измерений (определений)	0.50	-
694	717170.38	2247556.59	Метод спутниковых геодезических измерений (определений)	0.50	-
695	717171.30	2247556.18	Метод спутниковых геодезических измерений (определений)	0.50	-
696	717170.90	2247555.27	Метод спутниковых геодезических измерений (определений)	0.50	-
697	717169.98	2247555.66	Метод спутниковых геодезических измерений (определений)	0.50	-
694	717170.38	2247556.59	Метод спутниковых геодезических измерений (определений)	0.50	-
698	717733.64	2248516.96	Метод спутниковых геодезических измерений (определений)	0.50	-
699	717734.60	2248516.69	Метод спутниковых геодезических измерений (определений)	0.50	-
700	717734.33	2248515.72	Метод спутниковых геодезических измерений (определений)	0.50	-
701	717733.36	2248515.99	Метод спутниковых геодезических измерений (определений)	0.50	-
698	717733.64	2248516.96	Метод спутниковых геодезических измерений (определений)	0.50	-
702	717535.63	2248839.89	Метод спутниковых геодезических измерений (определений)	0.50	-
703	717536.63	2248839.82	Метод спутниковых геодезических измерений (определений)	0.50	-

2. Сведения о характерных точках границ объекта					
Обозначение характерных точек границ	Координаты, м		Метод определения координат характерной точки	Средняя квадратическая погрешность положения характерной точки (Mt), м	Описание обозначения точки на местности (при наличии)
	X	Y			
1	2	3	4	5	6
704	717536.57	2248838.82	Метод спутниковых геодезических измерений (определений)	0.50	-
705	717535.57	2248838.88	Метод спутниковых геодезических измерений (определений)	0.50	-
702	717535.63	2248839.89	Метод спутниковых геодезических измерений (определений)	0.50	-
706	718218.28	2248675.61	Метод спутниковых геодезических измерений (определений)	0.50	-
707	718219.11	2248675.05	Метод спутниковых геодезических измерений (определений)	0.50	-
708	718218.55	2248674.22	Метод спутниковых геодезических измерений (определений)	0.50	-
709	718217.72	2248674.78	Метод спутниковых геодезических измерений (определений)	0.50	-
706	718218.28	2248675.61	Метод спутниковых геодезических измерений (определений)	0.50	-
710	718582.67	2248953.57	Метод спутниковых геодезических измерений (определений)	0.50	-
711	718583.56	2248953.11	Метод спутниковых геодезических измерений (определений)	0.50	-
712	718583.10	2248952.22	Метод спутниковых геодезических измерений (определений)	0.50	-
713	718582.21	2248952.68	Метод спутниковых геодезических измерений (определений)	0.50	-
710	718582.67	2248953.57	Метод спутниковых геодезических измерений (определений)	0.50	-

2. Сведения о характерных точках границ объекта					
Обозначение характерных точек границ	Координаты, м		Метод определения координат характерной точки	Средняя квадратическая погрешность положения характерной точки (Mt), м	Описание обозначения точки на местности (при наличии)
	X	Y			
1	2	3	4	5	6
714	717738.92	2248341.72	Метод спутниковых геодезических измерений (определений)	0.50	-
715	717739.16	2248340.75	Метод спутниковых геодезических измерений (определений)	0.50	-
716	717738.18	2248340.51	Метод спутниковых геодезических измерений (определений)	0.50	-
717	717737.95	2248341.48	Метод спутниковых геодезических измерений (определений)	0.50	-
714	717738.92	2248341.72	Метод спутниковых геодезических измерений (определений)	0.50	-
718	717785.51	2248160.52	Метод спутниковых геодезических измерений (определений)	0.50	-
719	717786.41	2248160.07	Метод спутниковых геодезических измерений (определений)	0.50	-
720	717785.97	2248159.17	Метод спутниковых геодезических измерений (определений)	0.50	-
721	717785.07	2248159.62	Метод спутниковых геодезических измерений (определений)	0.50	-
718	717785.51	2248160.52	Метод спутниковых геодезических измерений (определений)	0.50	-
722	718484.08	2249001.27	Метод спутниковых геодезических измерений (определений)	0.50	-
723	718484.98	2249000.82	Метод спутниковых геодезических измерений (определений)	0.50	-
724	718484.54	2248999.92	Метод спутниковых геодезических измерений (определений)	0.50	-

2. Сведения о характерных точках границ объекта					
Обозначение характерных точек границ	Координаты, м		Метод определения координат характерной точки	Средняя квадратическая погрешность положения характерной точки (Mt), м	Описание обозначения точки на местности (при наличии)
	X	Y			
1	2	3	4	5	6
725	718483.64	2249000.37	Метод спутниковых геодезических измерений (определений)	0.50	-
722	718484.08	2249001.27	Метод спутниковых геодезических измерений (определений)	0.50	-
726	718424.28	2249030.44	Метод спутниковых геодезических измерений (определений)	0.50	-
727	718425.18	2249029.99	Метод спутниковых геодезических измерений (определений)	0.50	-
728	718424.74	2249029.09	Метод спутниковых геодезических измерений (определений)	0.50	-
729	718423.84	2249029.54	Метод спутниковых геодезических измерений (определений)	0.50	-
726	718424.28	2249030.44	Метод спутниковых геодезических измерений (определений)	0.50	-
730	718132.02	2249174.86	Метод спутниковых геодезических измерений (определений)	0.50	-
731	718132.92	2249174.41	Метод спутниковых геодезических измерений (определений)	0.50	-
732	718132.48	2249173.51	Метод спутниковых геодезических измерений (определений)	0.50	-
733	718131.58	2249173.96	Метод спутниковых геодезических измерений (определений)	0.50	-
730	718132.02	2249174.86	Метод спутниковых геодезических измерений (определений)	0.50	-
734	717803.25	2248196.85	Метод спутниковых геодезических измерений (определений)	0.50	-

2. Сведения о характерных точках границ объекта					
Обозначение характерных точек границ	Координаты, м		Метод определения координат характерной точки	Средняя квадратическая погрешность положения характерной точки (Mt), м	Описание обозначения точки на местности (при наличии)
	X	Y			
1	2	3	4	5	6
735	717804.15	2248196.40	Метод спутниковых геодезических измерений (определений)	0.50	-
736	717803.71	2248195.50	Метод спутниковых геодезических измерений (определений)	0.50	-
737	717802.81	2248195.95	Метод спутниковых геодезических измерений (определений)	0.50	-
734	717803.25	2248196.85	Метод спутниковых геодезических измерений (определений)	0.50	-
738	717353.10	2247815.56	Метод спутниковых геодезических измерений (определений)	0.50	-
739	717354.06	2247815.28	Метод спутниковых геодезических измерений (определений)	0.50	-
740	717353.78	2247814.31	Метод спутниковых геодезических измерений (определений)	0.50	-
741	717352.82	2247814.59	Метод спутниковых геодезических измерений (определений)	0.50	-
738	717353.10	2247815.56	Метод спутниковых геодезических измерений (определений)	0.50	-
742	721117.21	2254577.47	Метод спутниковых геодезических измерений (определений)	0.50	-
743	721118.20	2254577.31	Метод спутниковых геодезических измерений (определений)	0.50	-
744	721118.04	2254576.32	Метод спутниковых геодезических измерений (определений)	0.50	-
745	721117.05	2254576.48	Метод спутниковых геодезических измерений (определений)	0.50	-

2. Сведения о характерных точках границ объекта					
Обозначение характерных точек границ	Координаты, м		Метод определения координат характерной точки	Средняя квадратическая погрешность положения характерной точки (Mt), м	Описание обозначения точки на местности (при наличии)
	X	Y			
1	2	3	4	5	6
742	721117.21	2254577.47	Метод спутниковых геодезических измерений (определений)	0.50	-
746	721088.92	2254582.05	Метод спутниковых геодезических измерений (определений)	0.50	-
747	721089.91	2254581.89	Метод спутниковых геодезических измерений (определений)	0.50	-
748	721089.75	2254580.90	Метод спутниковых геодезических измерений (определений)	0.50	-
749	721088.76	2254581.06	Метод спутниковых геодезических измерений (определений)	0.50	-
746	721088.92	2254582.05	Метод спутниковых геодезических измерений (определений)	0.50	-
750	718129.08	2248289.77	Метод спутниковых геодезических измерений (определений)	0.50	-
751	718129.63	2248288.94	Метод спутниковых геодезических измерений (определений)	0.50	-
752	718128.79	2248288.39	Метод спутниковых геодезических измерений (определений)	0.50	-
753	718128.24	2248289.23	Метод спутниковых геодезических измерений (определений)	0.50	-
750	718129.08	2248289.77	Метод спутниковых геодезических измерений (определений)	0.50	-
754	721329.15	2250828.34	Метод спутниковых геодезических измерений (определений)	0.50	-
755	721329.28	2250827.35	Метод спутниковых геодезических измерений (определений)	0.50	-

2. Сведения о характерных точках границ объекта					
Обозначение характерных точек границ	Координаты, м		Метод определения координат характерной точки	Средняя квадратическая погрешность положения характерной точки (Mt), м	Описание обозначения точки на местности (при наличии)
	X	Y			
1	2	3	4	5	6
756	721328.28	2250827.22	Метод спутниковых геодезических измерений (определений)	0.50	-
757	721328.16	2250828.22	Метод спутниковых геодезических измерений (определений)	0.50	-
754	721329.15	2250828.34	Метод спутниковых геодезических измерений (определений)	0.50	-
758	718177.18	2247198.17	Метод спутниковых геодезических измерений (определений)	0.50	-
759	718178.06	2247197.69	Метод спутниковых геодезических измерений (определений)	0.50	-
760	718177.58	2247196.81	Метод спутниковых геодезических измерений (определений)	0.50	-
761	718176.70	2247197.30	Метод спутниковых геодезических измерений (определений)	0.50	-
758	718177.18	2247198.17	Метод спутниковых геодезических измерений (определений)	0.50	-
762	721149.82	2252419.13	Метод спутниковых геодезических измерений (определений)	0.50	-
763	721149.90	2252418.13	Метод спутниковых геодезических измерений (определений)	0.50	-
764	721148.90	2252418.05	Метод спутниковых геодезических измерений (определений)	0.50	-
765	721148.82	2252419.04	Метод спутниковых геодезических измерений (определений)	0.50	-
762	721149.82	2252419.13	Метод спутниковых геодезических измерений (определений)	0.50	-

2. Сведения о характерных точках границ объекта					
Обозначение характерных точек границ	Координаты, м		Метод определения координат характерной точки	Средняя квадратическая погрешность положения характерной точки (Mt), м	Описание обозначения точки на местности (при наличии)
	X	Y			
1	2	3	4	5	6
766	721135.06	2252612.79	Метод спутниковых геодезических измерений (определений)	0.50	-
767	721135.14	2252611.79	Метод спутниковых геодезических измерений (определений)	0.50	-
768	721134.14	2252611.71	Метод спутниковых геодезических измерений (определений)	0.50	-
769	721134.06	2252612.70	Метод спутниковых геодезических измерений (определений)	0.50	-
766	721135.06	2252612.79	Метод спутниковых геодезических измерений (определений)	0.50	-
770	721043.27	2253825.13	Метод спутниковых геодезических измерений (определений)	0.50	-
771	721043.35	2253824.14	Метод спутниковых геодезических измерений (определений)	0.50	-
772	721042.35	2253824.05	Метод спутниковых геодезических измерений (определений)	0.50	-
773	721042.27	2253825.05	Метод спутниковых геодезических измерений (определений)	0.50	-
770	721043.27	2253825.13	Метод спутниковых геодезических измерений (определений)	0.50	-
774	721025.86	2254056.43	Метод спутниковых геодезических измерений (определений)	0.50	-
775	721025.94	2254055.44	Метод спутниковых геодезических измерений (определений)	0.50	-
776	721024.94	2254055.35	Метод спутниковых геодезических измерений (определений)	0.50	-

2. Сведения о характерных точках границ объекта					
Обозначение характерных точек границ	Координаты, м		Метод определения координат характерной точки	Средняя квадратическая погрешность положения характерной точки (Mt), м	Описание обозначения точки на местности (при наличии)
	X	Y			
1	2	3	4	5	6
777	721024.86	2254056.35	Метод спутниковых геодезических измерений (определений)	0.50	-
774	721025.86	2254056.43	Метод спутниковых геодезических измерений (определений)	0.50	-
778	717933.15	2248503.38	Метод спутниковых геодезических измерений (определений)	0.50	-
779	717934.09	2248503.05	Метод спутниковых геодезических измерений (определений)	0.50	-
780	717933.76	2248502.10	Метод спутниковых геодезических измерений (определений)	0.50	-
781	717932.81	2248502.44	Метод спутниковых геодезических измерений (определений)	0.50	-
778	717933.15	2248503.38	Метод спутниковых геодезических измерений (определений)	0.50	-
782	721336.21	2250771.93	Метод спутниковых геодезических измерений (определений)	0.50	-
783	721336.31	2250770.93	Метод спутниковых геодезических измерений (определений)	0.50	-
784	721335.32	2250770.82	Метод спутниковых геодезических измерений (определений)	0.50	-
785	721335.21	2250771.82	Метод спутниковых геодезических измерений (определений)	0.50	-
782	721336.21	2250771.93	Метод спутниковых геодезических измерений (определений)	0.50	-
786	717644.62	2248909.98	Метод спутниковых геодезических измерений (определений)	0.50	-

2. Сведения о характерных точках границ объекта					
Обозначение характерных точек границ	Координаты, м		Метод определения координат характерной точки	Средняя квадратическая погрешность положения характерной точки (Mt), м	Описание обозначения точки на местности (при наличии)
	X	Y			
1	2	3	4	5	6
787	717645.40	2248909.35	Метод спутниковых геодезических измерений (определений)	0.50	-
788	717644.76	2248908.57	Метод спутниковых геодезических измерений (определений)	0.50	-
789	717643.99	2248909.20	Метод спутниковых геодезических измерений (определений)	0.50	-
786	717644.62	2248909.98	Метод спутниковых геодезических измерений (определений)	0.50	-
790	717910.19	2248515.97	Метод спутниковых геодезических измерений (определений)	0.50	-
791	717911.17	2248515.75	Метод спутниковых геодезических измерений (определений)	0.50	-
792	717910.94	2248514.77	Метод спутниковых геодезических измерений (определений)	0.50	-
793	717909.97	2248515.00	Метод спутниковых геодезических измерений (определений)	0.50	-
790	717910.19	2248515.97	Метод спутниковых геодезических измерений (определений)	0.50	-
794	721113.05	2252900.86	Метод спутниковых геодезических измерений (определений)	0.50	-
795	721113.13	2252899.86	Метод спутниковых геодезических измерений (определений)	0.50	-
796	721112.13	2252899.79	Метод спутниковых геодезических измерений (определений)	0.50	-
797	721112.05	2252900.78	Метод спутниковых геодезических измерений (определений)	0.50	-

2. Сведения о характерных точках границ объекта					
Обозначение характерных точек границ	Координаты, м		Метод определения координат характерной точки	Средняя квадратическая погрешность положения характерной точки (Mt), м	Описание обозначения точки на местности (при наличии)
	X	Y			
1	2	3	4	5	6
794	721113.05	2252900.86	Метод спутниковых геодезических измерений (определений)	0.50	-
798	721074.54	2253411.96	Метод спутниковых геодезических измерений (определений)	0.50	-
799	721074.62	2253410.96	Метод спутниковых геодезических измерений (определений)	0.50	-
800	721073.62	2253410.89	Метод спутниковых геодезических измерений (определений)	0.50	-
801	721073.54	2253411.89	Метод спутниковых геодезических измерений (определений)	0.50	-
798	721074.54	2253411.96	Метод спутниковых геодезических измерений (определений)	0.50	-
802	717983.56	2247812.62	Метод спутниковых геодезических измерений (определений)	0.50	-
803	717984.49	2247812.26	Метод спутниковых геодезических измерений (определений)	0.50	-
804	717984.13	2247811.32	Метод спутниковых геодезических измерений (определений)	0.50	-
805	717983.19	2247811.69	Метод спутниковых геодезических измерений (определений)	0.50	-
802	717983.56	2247812.62	Метод спутниковых геодезических измерений (определений)	0.50	-
806	718146.55	2249483.60	Метод спутниковых геодезических измерений (определений)	0.50	-
807	718147.49	2249483.24	Метод спутниковых геодезических измерений (определений)	0.50	-

2. Сведения о характерных точках границ объекта					
Обозначение характерных точек границ	Координаты, м		Метод определения координат характерной точки	Средняя квадратическая погрешность положения характерной точки (Mt), м	Описание обозначения точки на местности (при наличии)
	X	Y			
1	2	3	4	5	6
808	718147.12	2249482.31	Метод спутниковых геодезических измерений (определений)	0.50	-
809	718146.19	2249482.67	Метод спутниковых геодезических измерений (определений)	0.50	-
806	718146.55	2249483.60	Метод спутниковых геодезических измерений (определений)	0.50	-
810	717843.88	2248231.95	Метод спутниковых геодезических измерений (определений)	0.50	-
811	717843.91	2248230.95	Метод спутниковых геодезических измерений (определений)	0.50	-
812	717842.91	2248230.92	Метод спутниковых геодезических измерений (определений)	0.50	-
813	717842.87	2248231.92	Метод спутниковых геодезических измерений (определений)	0.50	-
810	717843.88	2248231.95	Метод спутниковых геодезических измерений (определений)	0.50	-
814	717767.63	2248438.45	Метод спутниковых геодезических измерений (определений)	0.50	-
815	717768.53	2248438.02	Метод спутниковых геодезических измерений (определений)	0.50	-
816	717768.11	2248437.12	Метод спутниковых геодезических измерений (определений)	0.50	-
817	717767.20	2248437.54	Метод спутниковых геодезических измерений (определений)	0.50	-
814	717767.63	2248438.45	Метод спутниковых геодезических измерений (определений)	0.50	-

2. Сведения о характерных точках границ объекта					
Обозначение характерных точек границ	Координаты, м		Метод определения координат характерной точки	Средняя квадратическая погрешность положения характерной точки (Mt), м	Описание обозначения точки на местности (при наличии)
	X	Y			
1	2	3	4	5	6
818	718206.58	2247306.48	Метод спутниковых геодезических измерений (определений)	0.50	-
819	718207.57	2247306.32	Метод спутниковых геодезических измерений (определений)	0.50	-
820	718207.42	2247305.33	Метод спутниковых геодезических измерений (определений)	0.50	-
821	718206.43	2247305.49	Метод спутниковых геодезических измерений (определений)	0.50	-
818	718206.58	2247306.48	Метод спутниковых геодезических измерений (определений)	0.50	-
822	721197.39	2250713.76	Метод спутниковых геодезических измерений (определений)	0.50	-
823	721198.39	2250713.69	Метод спутниковых геодезических измерений (определений)	0.50	-
824	721198.32	2250712.69	Метод спутниковых геодезических измерений (определений)	0.50	-
825	721197.32	2250712.76	Метод спутниковых геодезических измерений (определений)	0.50	-
822	721197.39	2250713.76	Метод спутниковых геодезических измерений (определений)	0.50	-
826	720964.61	2250729.31	Метод спутниковых геодезических измерений (определений)	0.50	-
827	720965.61	2250729.24	Метод спутниковых геодезических измерений (определений)	0.50	-
828	720965.54	2250728.24	Метод спутниковых геодезических измерений (определений)	0.50	-

2. Сведения о характерных точках границ объекта					
Обозначение характерных точек границ	Координаты, м		Метод определения координат характерной точки	Средняя квадратическая погрешность положения характерной точки (Mt), м	Описание обозначения точки на местности (при наличии)
	X	Y			
1	2	3	4	5	6
829	720964.54	2250728.31	Метод спутниковых геодезических измерений (определений)	0.50	-
826	720964.61	2250729.31	Метод спутниковых геодезических измерений (определений)	0.50	-
830	720760.11	2250743.07	Метод спутниковых геодезических измерений (определений)	0.50	-
831	720761.11	2250743.00	Метод спутниковых геодезических измерений (определений)	0.50	-
832	720761.04	2250742.00	Метод спутниковых геодезических измерений (определений)	0.50	-
833	720760.04	2250742.07	Метод спутниковых геодезических измерений (определений)	0.50	-
830	720760.11	2250743.07	Метод спутниковых геодезических измерений (определений)	0.50	-
834	721017.02	2254173.60	Метод спутниковых геодезических измерений (определений)	0.50	-
835	721017.09	2254172.60	Метод спутниковых геодезических измерений (определений)	0.50	-
836	721016.09	2254172.53	Метод спутниковых геодезических измерений (определений)	0.50	-
837	721016.02	2254173.53	Метод спутниковых геодезических измерений (определений)	0.50	-
834	721017.02	2254173.60	Метод спутниковых геодезических измерений (определений)	0.50	-
838	717837.93	2248376.90	Метод спутниковых геодезических измерений (определений)	0.50	-

2. Сведения о характерных точках границ объекта					
Обозначение характерных точек границ	Координаты, м		Метод определения координат характерной точки	Средняя квадратическая погрешность положения характерной точки (Mt), м	Описание обозначения точки на местности (при наличии)
	X	Y			
1	2	3	4	5	6
839	717838.83	2248376.47	Метод спутниковых геодезических измерений (определений)	0.50	-
840	717838.42	2248375.56	Метод спутниковых геодезических измерений (определений)	0.50	-
841	717837.51	2248375.98	Метод спутниковых геодезических измерений (определений)	0.50	-
838	717837.93	2248376.90	Метод спутниковых геодезических измерений (определений)	0.50	-
842	718165.60	2248103.41	Метод спутниковых геодезических измерений (определений)	0.50	-
843	718166.60	2248103.38	Метод спутниковых геодезических измерений (определений)	0.50	-
844	718166.57	2248102.38	Метод спутниковых геодезических измерений (определений)	0.50	-
845	718165.57	2248102.41	Метод спутниковых геодезических измерений (определений)	0.50	-
842	718165.60	2248103.41	Метод спутниковых геодезических измерений (определений)	0.50	-
846	718163.88	2248049.57	Метод спутниковых геодезических измерений (определений)	0.50	-
847	718164.88	2248049.54	Метод спутниковых геодезических измерений (определений)	0.50	-
848	718164.85	2248048.54	Метод спутниковых геодезических измерений (определений)	0.50	-
849	718163.85	2248048.57	Метод спутниковых геодезических измерений (определений)	0.50	-

2. Сведения о характерных точках границ объекта					
Обозначение характерных точек границ	Координаты, м		Метод определения координат характерной точки	Средняя квадратическая погрешность положения характерной точки (Mt), м	Описание обозначения точки на местности (при наличии)
	X	Y			
1	2	3	4	5	6
846	718163.88	2248049.57	Метод спутниковых геодезических измерений (определений)	0.50	-
850	717922.07	2247743.01	Метод спутниковых геодезических измерений (определений)	0.50	-
851	717922.71	2247742.24	Метод спутниковых геодезических измерений (определений)	0.50	-
852	717921.94	2247741.60	Метод спутниковых геодезических измерений (определений)	0.50	-
853	717921.30	2247742.37	Метод спутниковых геодезических измерений (определений)	0.50	-
850	717922.07	2247743.01	Метод спутниковых геодезических измерений (определений)	0.50	-
854	718363.33	2249060.55	Метод спутниковых геодезических измерений (определений)	0.50	-
855	718364.23	2249060.11	Метод спутниковых геодезических измерений (определений)	0.50	-
856	718363.78	2249059.21	Метод спутниковых геодезических измерений (определений)	0.50	-
857	718362.89	2249059.66	Метод спутниковых геодезических измерений (определений)	0.50	-
854	718363.33	2249060.55	Метод спутниковых геодезических измерений (определений)	0.50	-
858	718027.62	2249226.78	Метод спутниковых геодезических измерений (определений)	0.50	-
859	718028.51	2249226.33	Метод спутниковых геодезических измерений (определений)	0.50	-

2. Сведения о характерных точках границ объекта					
Обозначение характерных точек границ	Координаты, м		Метод определения координат характерной точки	Средняя квадратическая погрешность положения характерной точки (Mt), м	Описание обозначения точки на местности (при наличии)
	X	Y			
1	2	3	4	5	6
860	718028.07	2249225.43	Метод спутниковых геодезических измерений (определений)	0.50	-
861	718027.17	2249225.88	Метод спутниковых геодезических измерений (определений)	0.50	-
858	718027.62	2249226.78	Метод спутниковых геодезических измерений (определений)	0.50	-
862	720705.63	2254313.28	Метод спутниковых геодезических измерений (определений)	0.50	-
863	720706.53	2254312.83	Метод спутниковых геодезических измерений (определений)	0.50	-
864	720706.08	2254311.93	Метод спутниковых геодезических измерений (определений)	0.50	-
865	720705.19	2254312.38	Метод спутниковых геодезических измерений (определений)	0.50	-
862	720705.63	2254313.28	Метод спутниковых геодезических измерений (определений)	0.50	-
866	720608.38	2254361.57	Метод спутниковых геодезических измерений (определений)	0.50	-
867	720609.28	2254361.12	Метод спутниковых геодезических измерений (определений)	0.50	-
868	720608.83	2254360.22	Метод спутниковых геодезических измерений (определений)	0.50	-
869	720607.94	2254360.67	Метод спутниковых геодезических измерений (определений)	0.50	-
866	720608.38	2254361.57	Метод спутниковых геодезических измерений (определений)	0.50	-

2. Сведения о характерных точках границ объекта					
Обозначение характерных точек границ	Координаты, м		Метод определения координат характерной точки	Средняя квадратическая погрешность положения характерной точки (Mt), м	Описание обозначения точки на местности (при наличии)
	X	Y			
1	2	3	4	5	6
870	721109.58	2252950.68	Метод спутниковых геодезических измерений (определений)	0.50	-
871	721109.65	2252949.68	Метод спутниковых геодезических измерений (определений)	0.50	-
872	721108.65	2252949.61	Метод спутниковых геодезических измерений (определений)	0.50	-
873	721108.58	2252950.61	Метод спутниковых геодезических измерений (определений)	0.50	-
870	721109.58	2252950.68	Метод спутниковых геодезических измерений (определений)	0.50	-
874	717872.69	2247944.00	Метод спутниковых геодезических измерений (определений)	0.50	-
875	717873.56	2247943.51	Метод спутниковых геодезических измерений (определений)	0.50	-
876	717873.08	2247942.64	Метод спутниковых геодезических измерений (определений)	0.50	-
877	717872.20	2247943.12	Метод спутниковых геодезических измерений (определений)	0.50	-
874	717872.69	2247944.00	Метод спутниковых геодезических измерений (определений)	0.50	-
878	717901.15	2248628.82	Метод спутниковых геодезических измерений (определений)	0.50	-
879	717902.15	2248628.80	Метод спутниковых геодезических измерений (определений)	0.50	-
880	717902.13	2248627.80	Метод спутниковых геодезических измерений (определений)	0.50	-

2. Сведения о характерных точках границ объекта					
Обозначение характерных точек границ	Координаты, м		Метод определения координат характерной точки	Средняя квадратическая погрешность положения характерной точки (Mt), м	Описание обозначения точки на местности (при наличии)
	X	Y			
1	2	3	4	5	6
881	717901.13	2248627.81	Метод спутниковых геодезических измерений (определений)	0.50	-
878	717901.15	2248628.82	Метод спутниковых геодезических измерений (определений)	0.50	-
882	718162.40	2247999.56	Метод спутниковых геодезических измерений (определений)	0.50	-
883	718163.40	2247999.53	Метод спутниковых геодезических измерений (определений)	0.50	-
884	718163.38	2247998.53	Метод спутниковых геодезических измерений (определений)	0.50	-
885	718162.38	2247998.55	Метод спутниковых геодезических измерений (определений)	0.50	-
882	718162.40	2247999.56	Метод спутниковых геодезических измерений (определений)	0.50	-
886	718005.14	2247812.48	Метод спутниковых геодезических измерений (определений)	0.50	-
887	718005.78	2247811.71	Метод спутниковых геодезических измерений (определений)	0.50	-
888	718005.01	2247811.07	Метод спутниковых геодезических измерений (определений)	0.50	-
889	718004.37	2247811.84	Метод спутниковых геодезических измерений (определений)	0.50	-
886	718005.14	2247812.48	Метод спутниковых геодезических измерений (определений)	0.50	-
890	718050.44	2248407.47	Метод спутниковых геодезических измерений (определений)	0.50	-

2. Сведения о характерных точках границ объекта					
Обозначение характерных точек границ	Координаты, м		Метод определения координат характерной точки	Средняя квадратическая погрешность положения характерной точки (Mt), м	Описание обозначения точки на местности (при наличии)
	X	Y			
1	2	3	4	5	6
891	718050.99	2248406.63	Метод спутниковых геодезических измерений (определений)	0.50	-
892	718050.16	2248406.08	Метод спутниковых геодезических измерений (определений)	0.50	-
893	718049.60	2248406.91	Метод спутниковых геодезических измерений (определений)	0.50	-
890	718050.44	2248407.47	Метод спутниковых геодезических измерений (определений)	0.50	-
894	717755.92	2248413.35	Метод спутниковых геодезических измерений (определений)	0.50	-
895	717756.83	2248412.93	Метод спутниковых геодезических измерений (определений)	0.50	-
896	717756.41	2248412.02	Метод спутниковых геодезических измерений (определений)	0.50	-
897	717755.50	2248412.44	Метод спутниковых геодезических измерений (определений)	0.50	-
894	717755.92	2248413.35	Метод спутниковых геодезических измерений (определений)	0.50	-
898	717792.87	2248494.31	Метод спутниковых геодезических измерений (определений)	0.50	-
899	717793.78	2248493.89	Метод спутниковых геодезических измерений (определений)	0.50	-
900	717793.36	2248492.98	Метод спутниковых геодезических измерений (определений)	0.50	-
901	717792.45	2248493.40	Метод спутниковых геодезических измерений (определений)	0.50	-

2. Сведения о характерных точках границ объекта					
Обозначение характерных точек границ	Координаты, м		Метод определения координат характерной точки	Средняя квадратическая погрешность положения характерной точки (Mt), м	Описание обозначения точки на местности (при наличии)
	X	Y			
1	2	3	4	5	6
898	717792.87	2248494.31	Метод спутниковых геодезических измерений (определений)	0.50	-
902	717743.62	2248386.69	Метод спутниковых геодезических измерений (определений)	0.50	-
903	717744.53	2248386.27	Метод спутниковых геодезических измерений (определений)	0.50	-
904	717744.11	2248385.36	Метод спутниковых геодезических измерений (определений)	0.50	-
905	717743.20	2248385.78	Метод спутниковых геодезических измерений (определений)	0.50	-
902	717743.62	2248386.69	Метод спутниковых геодезических измерений (определений)	0.50	-
906	717883.37	2248231.92	Метод спутниковых геодезических измерений (определений)	0.50	-
907	717883.38	2248230.92	Метод спутниковых геодезических измерений (определений)	0.50	-
908	717882.38	2248230.91	Метод спутниковых геодезических измерений (определений)	0.50	-
909	717882.37	2248231.91	Метод спутниковых геодезических измерений (определений)	0.50	-
906	717883.37	2248231.92	Метод спутниковых геодезических измерений (определений)	0.50	-
910	717619.82	2247735.70	Метод спутниковых геодезических измерений (определений)	0.50	-
911	717620.78	2247735.41	Метод спутниковых геодезических измерений (определений)	0.50	-

2. Сведения о характерных точках границ объекта					
Обозначение характерных точек границ	Координаты, м		Метод определения координат характерной точки	Средняя квадратическая погрешность положения характерной точки (Mt), м	Описание обозначения точки на местности (при наличии)
	X	Y			
1	2	3	4	5	6
912	717620.49	2247734.45	Метод спутниковых геодезических измерений (определений)	0.50	-
913	717619.53	2247734.74	Метод спутниковых геодезических измерений (определений)	0.50	-
910	717619.82	2247735.70	Метод спутниковых геодезических измерений (определений)	0.50	-
914	717408.98	2247799.40	Метод спутниковых геодезических измерений (определений)	0.50	-
915	717409.94	2247799.11	Метод спутниковых геодезических измерений (определений)	0.50	-
916	717409.65	2247798.15	Метод спутниковых геодезических измерений (определений)	0.50	-
917	717408.69	2247798.44	Метод спутниковых геодезических измерений (определений)	0.50	-
914	717408.98	2247799.40	Метод спутниковых геодезических измерений (определений)	0.50	-
918	717686.32	2247715.71	Метод спутниковых геодезических измерений (определений)	0.50	-
919	717687.28	2247715.42	Метод спутниковых геодезических измерений (определений)	0.50	-
920	717686.99	2247714.46	Метод спутниковых геодезических измерений (определений)	0.50	-
921	717686.03	2247714.75	Метод спутниковых геодезических измерений (определений)	0.50	-
918	717686.32	2247715.71	Метод спутниковых геодезических измерений (определений)	0.50	-

2. Сведения о характерных точках границ объекта					
Обозначение характерных точек границ	Координаты, м		Метод определения координат характерной точки	Средняя квадратическая погрешность положения характерной точки (Mt), м	Описание обозначения точки на местности (при наличии)
	X	Y			
1	2	3	4	5	6
922	717488.31	2247775.50	Метод спутниковых геодезических измерений (определений)	0.50	-
923	717489.27	2247775.21	Метод спутниковых геодезических измерений (определений)	0.50	-
924	717488.98	2247774.25	Метод спутниковых геодезических измерений (определений)	0.50	-
925	717488.02	2247774.54	Метод спутниковых геодезических измерений (определений)	0.50	-
922	717488.31	2247775.50	Метод спутниковых геодезических измерений (определений)	0.50	-
926	718753.88	2248757.07	Метод спутниковых геодезических измерений (определений)	0.50	-
927	718754.86	2248756.91	Метод спутниковых геодезических измерений (определений)	0.50	-
928	718754.70	2248755.92	Метод спутниковых геодезических измерений (определений)	0.50	-
929	718753.71	2248756.08	Метод спутниковых геодезических измерений (определений)	0.50	-
926	718753.88	2248757.07	Метод спутниковых геодезических измерений (определений)	0.50	-
930	718660.28	2248771.30	Метод спутниковых геодезических измерений (определений)	0.50	-
931	718661.27	2248771.15	Метод спутниковых геодезических измерений (определений)	0.50	-
932	718661.12	2248770.16	Метод спутниковых геодезических измерений (определений)	0.50	-

2. Сведения о характерных точках границ объекта					
Обозначение характерных точек границ	Координаты, м		Метод определения координат характерной точки	Средняя квадратическая погрешность положения характерной точки (Mt), м	Описание обозначения точки на местности (при наличии)
	X	Y			
1	2	3	4	5	6
933	718660.13	2248770.31	Метод спутниковых геодезических измерений (определений)	0.50	-
930	718660.28	2248771.30	Метод спутниковых геодезических измерений (определений)	0.50	-
934	718170.49	2247889.80	Метод спутниковых геодезических измерений (определений)	0.50	-
935	718170.64	2247888.81	Метод спутниковых геодезических измерений (определений)	0.50	-
936	718169.65	2247888.66	Метод спутниковых геодезических измерений (определений)	0.50	-
937	718169.50	2247889.65	Метод спутниковых геодезических измерений (определений)	0.50	-
934	718170.49	2247889.80	Метод спутниковых геодезических измерений (определений)	0.50	-
938	718178.86	2247833.28	Метод спутниковых геодезических измерений (определений)	0.50	-
939	718179.01	2247832.29	Метод спутниковых геодезических измерений (определений)	0.50	-
940	718178.02	2247832.14	Метод спутниковых геодезических измерений (определений)	0.50	-
941	718177.87	2247833.13	Метод спутниковых геодезических измерений (определений)	0.50	-
938	718178.86	2247833.28	Метод спутниковых геодезических измерений (определений)	0.50	-
942	718214.19	2247595.42	Метод спутниковых геодезических измерений (определений)	0.50	-

2. Сведения о характерных точках границ объекта					
Обозначение характерных точек границ	Координаты, м		Метод определения координат характерной точки	Средняя квадратическая погрешность положения характерной точки (Mt), м	Описание обозначения точки на местности (при наличии)
	X	Y			
1	2	3	4	5	6
943	718214.34	2247594.43	Метод спутниковых геодезических измерений (определений)	0.50	-
944	718213.35	2247594.29	Метод спутниковых геодезических измерений (определений)	0.50	-
945	718213.20	2247595.28	Метод спутниковых геодезических измерений (определений)	0.50	-
942	718214.19	2247595.42	Метод спутниковых геодезических измерений (определений)	0.50	-
946	717815.77	2248253.14	Метод спутниковых геодезических измерений (определений)	0.50	-
947	717816.75	2248252.97	Метод спутниковых геодезических измерений (определений)	0.50	-
948	717816.59	2248251.98	Метод спутниковых геодезических измерений (определений)	0.50	-
949	717815.60	2248252.15	Метод спутниковых геодезических измерений (определений)	0.50	-
946	717815.77	2248253.14	Метод спутниковых геодезических измерений (определений)	0.50	-
950	718186.86	2247779.63	Метод спутниковых геодезических измерений (определений)	0.50	-
951	718187.01	2247778.64	Метод спутниковых геодезических измерений (определений)	0.50	-
952	718186.02	2247778.49	Метод спутниковых геодезических измерений (определений)	0.50	-
953	718185.87	2247779.48	Метод спутниковых геодезических измерений (определений)	0.50	-

2. Сведения о характерных точках границ объекта					
Обозначение характерных точек границ	Координаты, м		Метод определения координат характерной точки	Средняя квадратическая погрешность положения характерной точки (Mt), м	Описание обозначения точки на местности (при наличии)
	X	Y			
1	2	3	4	5	6
950	718186.86	2247779.63	Метод спутниковых геодезических измерений (определений)	0.50	-
954	721141.14	2254573.57	Метод спутниковых геодезических измерений (определений)	0.50	-
955	721142.13	2254573.42	Метод спутниковых геодезических измерений (определений)	0.50	-
956	721141.98	2254572.43	Метод спутниковых геодезических измерений (определений)	0.50	-
957	721140.99	2254572.58	Метод спутниковых геодезических измерений (определений)	0.50	-
954	721141.14	2254573.57	Метод спутниковых геодезических измерений (определений)	0.50	-
958	718078.38	2248531.29	Метод спутниковых геодезических измерений (определений)	0.50	-
959	718078.95	2248530.46	Метод спутниковых геодезических измерений (определений)	0.50	-
960	718078.12	2248529.89	Метод спутниковых геодезических измерений (определений)	0.50	-
961	718077.56	2248530.72	Метод спутниковых геодезических измерений (определений)	0.50	-
958	718078.38	2248531.29	Метод спутниковых геодезических измерений (определений)	0.50	-
962	718123.16	2248562.10	Метод спутниковых геодезических измерений (определений)	0.50	-
963	718123.73	2248561.27	Метод спутниковых геодезических измерений (определений)	0.50	-

2. Сведения о характерных точках границ объекта					
Обозначение характерных точек границ	Координаты, м		Метод определения координат характерной точки	Средняя квадратическая погрешность положения характерной точки (Mt), м	Описание обозначения точки на местности (при наличии)
	X	Y			
1	2	3	4	5	6
964	718122.90	2248560.71	Метод спутниковых геодезических измерений (определений)	0.50	-
965	718122.34	2248561.53	Метод спутниковых геодезических измерений (определений)	0.50	-
962	718123.16	2248562.10	Метод спутниковых геодезических измерений (определений)	0.50	-
966	717952.36	2247832.25	Метод спутниковых геодезических измерений (определений)	0.50	-
967	717953.21	2247831.73	Метод спутниковых геодезических измерений (определений)	0.50	-
968	717952.68	2247830.88	Метод спутниковых геодезических измерений (определений)	0.50	-
969	717951.83	2247831.40	Метод спутниковых геодезических измерений (определений)	0.50	-
966	717952.36	2247832.25	Метод спутниковых геодезических измерений (определений)	0.50	-
970	721181.60	2252122.80	Метод спутниковых геодезических измерений (определений)	0.50	-
971	721181.71	2252121.81	Метод спутниковых геодезических измерений (определений)	0.50	-
972	721180.72	2252121.69	Метод спутниковых геодезических измерений (определений)	0.50	-
973	721180.60	2252122.69	Метод спутниковых геодезических измерений (определений)	0.50	-
970	721181.60	2252122.80	Метод спутниковых геодезических измерений (определений)	0.50	-

2. Сведения о характерных точках границ объекта					
Обозначение характерных точек границ	Координаты, м		Метод определения координат характерной точки	Средняя квадратическая погрешность положения характерной точки (Mt), м	Описание обозначения точки на местности (при наличии)
	X	Y			
1	2	3	4	5	6
974	721174.24	2252187.95	Метод спутниковых геодезических измерений (определений)	0.50	-
975	721174.35	2252186.95	Метод спутниковых геодезических измерений (определений)	0.50	-
976	721173.36	2252186.84	Метод спутниковых геодезических измерений (определений)	0.50	-
977	721173.24	2252187.83	Метод спутниковых геодезических измерений (определений)	0.50	-
974	721174.24	2252187.95	Метод спутниковых геодезических измерений (определений)	0.50	-
978	720982.79	2254520.35	Метод спутниковых геодезических измерений (определений)	0.50	-
979	720983.75	2254520.05	Метод спутниковых геодезических измерений (определений)	0.50	-
980	720983.44	2254519.10	Метод спутниковых геодезических измерений (определений)	0.50	-
981	720982.49	2254519.40	Метод спутниковых геодезических измерений (определений)	0.50	-
978	720982.79	2254520.35	Метод спутниковых геодезических измерений (определений)	0.50	-
982	717964.20	2249257.72	Метод спутниковых геодезических измерений (определений)	0.50	-
983	717965.10	2249257.28	Метод спутниковых геодезических измерений (определений)	0.50	-
984	717964.66	2249256.38	Метод спутниковых геодезических измерений (определений)	0.50	-

2. Сведения о характерных точках границ объекта					
Обозначение характерных точек границ	Координаты, м		Метод определения координат характерной точки	Средняя квадратическая погрешность положения характерной точки (Mt), м	Описание обозначения точки на местности (при наличии)
	X	Y			
1	2	3	4	5	6
985	717963.76	2249256.82	Метод спутниковых геодезических измерений (определений)	0.50	-
982	717964.20	2249257.72	Метод спутниковых геодезических измерений (определений)	0.50	-
986	717810.38	2248718.80	Метод спутниковых геодезических измерений (определений)	0.50	-
987	717810.62	2248717.82	Метод спутниковых геодезических измерений (определений)	0.50	-
988	717809.65	2248717.58	Метод спутниковых геодезических измерений (определений)	0.50	-
989	717809.41	2248718.56	Метод спутниковых геодезических измерений (определений)	0.50	-
986	717810.38	2248718.80	Метод спутниковых геодезических измерений (определений)	0.50	-
990	717044.39	2247372.95	Метод спутниковых геодезических измерений (определений)	0.50	-
991	717045.36	2247372.71	Метод спутниковых геодезических измерений (определений)	0.50	-
992	717045.12	2247371.74	Метод спутниковых геодезических измерений (определений)	0.50	-
993	717044.15	2247371.98	Метод спутниковых геодезических измерений (определений)	0.50	-
990	717044.39	2247372.95	Метод спутниковых геодезических измерений (определений)	0.50	-
994	717243.40	2247722.05	Метод спутниковых геодезических измерений (определений)	0.50	-

2. Сведения о характерных точках границ объекта					
Обозначение характерных точек границ	Координаты, м		Метод определения координат характерной точки	Средняя квадратическая погрешность положения характерной точки (Mt), м	Описание обозначения точки на местности (при наличии)
	X	Y			
1	2	3	4	5	6
995	717244.32	2247721.65	Метод спутниковых геодезических измерений (определений)	0.50	-
996	717243.91	2247720.73	Метод спутниковых геодезических измерений (определений)	0.50	-
997	717243.00	2247721.14	Метод спутниковых геодезических измерений (определений)	0.50	-
994	717243.40	2247722.05	Метод спутниковых геодезических измерений (определений)	0.50	-
998	717196.46	2247615.61	Метод спутниковых геодезических измерений (определений)	0.50	-
999	717197.38	2247615.21	Метод спутниковых геодезических измерений (определений)	0.50	-
1000	717196.97	2247614.29	Метод спутниковых геодезических измерений (определений)	0.50	-
1001	717196.06	2247614.69	Метод спутниковых геодезических измерений (определений)	0.50	-
998	717196.46	2247615.61	Метод спутниковых геодезических измерений (определений)	0.50	-
1002	717127.39	2247457.80	Метод спутниковых геодезических измерений (определений)	0.50	-
1003	717128.30	2247457.40	Метод спутниковых геодезических измерений (определений)	0.50	-
1004	717127.90	2247456.48	Метод спутниковых геодезических измерений (определений)	0.50	-
1005	717126.98	2247456.89	Метод спутниковых геодезических измерений (определений)	0.50	-

2. Сведения о характерных точках границ объекта					
Обозначение характерных точек границ	Координаты, м		Метод определения координат характерной точки	Средняя квадратическая погрешность положения характерной точки (Mt), м	Описание обозначения точки на местности (при наличии)
	X	Y			
1	2	3	4	5	6
1002	717127.39	2247457.80	Метод спутниковых геодезических измерений (определений)	0.50	-
1006	717219.36	2247667.61	Метод спутниковых геодезических измерений (определений)	0.50	-
1007	717220.27	2247667.21	Метод спутниковых геодезических измерений (определений)	0.50	-
1008	717219.87	2247666.29	Метод спутниковых геодезических измерений (определений)	0.50	-
1009	717218.95	2247666.70	Метод спутниковых геодезических измерений (определений)	0.50	-
1006	717219.36	2247667.61	Метод спутниковых геодезических измерений (определений)	0.50	-
1010	717779.73	2248465.55	Метод спутниковых геодезических измерений (определений)	0.50	-
1011	717780.64	2248465.15	Метод спутниковых геодезических измерений (определений)	0.50	-
1012	717780.24	2248464.23	Метод спутниковых геодезических измерений (определений)	0.50	-
1013	717779.32	2248464.63	Метод спутниковых геодезических измерений (определений)	0.50	-
1010	717779.73	2248465.55	Метод спутниковых геодезических измерений (определений)	0.50	-
1014	719363.76	2249714.85	Метод спутниковых геодезических измерений (определений)	0.50	-
1015	719364.36	2249714.05	Метод спутниковых геодезических измерений (определений)	0.50	-

2. Сведения о характерных точках границ объекта					
Обозначение характерных точек границ	Координаты, м		Метод определения координат характерной точки	Средняя квадратическая погрешность положения характерной точки (Mt), м	Описание обозначения точки на местности (при наличии)
	X	Y			
1	2	3	4	5	6
1016	719363.56	2249713.44	Метод спутниковых геодезических измерений (определений)	0.50	-
1017	719362.96	2249714.24	Метод спутниковых геодезических измерений (определений)	0.50	-
1014	719363.76	2249714.85	Метод спутниковых геодезических измерений (определений)	0.50	-
1018	719424.02	2249760.37	Метод спутниковых геодезических измерений (определений)	0.50	-
1019	719424.62	2249759.57	Метод спутниковых геодезических измерений (определений)	0.50	-
1020	719423.82	2249758.97	Метод спутниковых геодезических измерений (определений)	0.50	-
1021	719423.22	2249759.77	Метод спутниковых геодезических измерений (определений)	0.50	-
1018	719424.02	2249760.37	Метод спутниковых геодезических измерений (определений)	0.50	-
1022	719478.87	2249801.60	Метод спутниковых геодезических измерений (определений)	0.50	-
1023	719479.47	2249800.80	Метод спутниковых геодезических измерений (определений)	0.50	-
1024	719478.67	2249800.20	Метод спутниковых геодезических измерений (определений)	0.50	-
1025	719478.07	2249801.00	Метод спутниковых геодезических измерений (определений)	0.50	-
1022	719478.87	2249801.60	Метод спутниковых геодезических измерений (определений)	0.50	-

2. Сведения о характерных точках границ объекта					
Обозначение характерных точек границ	Координаты, м		Метод определения координат характерной точки	Средняя квадратическая погрешность положения характерной точки (Mt), м	Описание обозначения точки на местности (при наличии)
	X	Y			
1	2	3	4	5	6
1026	721308.70	2251006.99	Метод спутниковых геодезических измерений (определений)	0.50	-
1027	721308.81	2251005.99	Метод спутниковых геодезических измерений (определений)	0.50	-
1028	721307.82	2251005.88	Метод спутниковых геодезических измерений (определений)	0.50	-
1029	721307.71	2251006.87	Метод спутниковых геодезических измерений (определений)	0.50	-
1026	721308.70	2251006.99	Метод спутниковых геодезических измерений (определений)	0.50	-
1030	721214.89	2251830.44	Метод спутниковых геодезических измерений (определений)	0.50	-
1031	721215.00	2251829.44	Метод спутниковых геодезических измерений (определений)	0.50	-
1032	721214.01	2251829.33	Метод спутниковых геодезических измерений (определений)	0.50	-
1033	721213.90	2251830.33	Метод спутниковых геодезических измерений (определений)	0.50	-
1030	721214.89	2251830.44	Метод спутниковых геодезических измерений (определений)	0.50	-
1034	718045.39	2247846.90	Метод спутниковых геодезических измерений (определений)	0.50	-
1035	718046.04	2247846.14	Метод спутниковых геодезических измерений (определений)	0.50	-
1036	718045.28	2247845.48	Метод спутниковых геодезических измерений (определений)	0.50	-

2. Сведения о характерных точках границ объекта					
Обозначение характерных точек границ	Координаты, м		Метод определения координат характерной точки	Средняя квадратическая погрешность положения характерной точки (Mt), м	Описание обозначения точки на местности (при наличии)
	X	Y			
1	2	3	4	5	6
1037	718044.63	2247846.25	Метод спутниковых геодезических измерений (определений)	0.50	-
1034	718045.39	2247846.90	Метод спутниковых геодезических измерений (определений)	0.50	-
1038	717435.56	2248259.90	Метод спутниковых геодезических измерений (определений)	0.50	-
1039	717436.40	2248259.35	Метод спутниковых геодезических измерений (определений)	0.50	-
1040	717435.86	2248258.51	Метод спутниковых геодезических измерений (определений)	0.50	-
1041	717435.02	2248259.05	Метод спутниковых геодезических измерений (определений)	0.50	-
1038	717435.56	2248259.90	Метод спутниковых геодезических измерений (определений)	0.50	-
1042	719041.64	2248502.98	Метод спутниковых геодезических измерений (определений)	0.50	-
1043	719042.18	2248502.14	Метод спутниковых геодезических измерений (определений)	0.50	-
1044	719041.34	2248501.59	Метод спутниковых геодезических измерений (определений)	0.50	-
1045	719040.80	2248502.43	Метод спутниковых геодезических измерений (определений)	0.50	-
1042	719041.64	2248502.98	Метод спутниковых геодезических измерений (определений)	0.50	-
1046	717449.68	2248288.04	Метод спутниковых геодезических измерений (определений)	0.50	-

2. Сведения о характерных точках границ объекта					
Обозначение характерных точек границ	Координаты, м		Метод определения координат характерной точки	Средняя квадратическая погрешность положения характерной точки (Mt), м	Описание обозначения точки на местности (при наличии)
	X	Y			
1	2	3	4	5	6
1047	717450.55	2248287.56	Метод спутниковых геодезических измерений (определений)	0.50	-
1048	717450.06	2248286.68	Метод спутниковых геодезических измерений (определений)	0.50	-
1049	717449.19	2248287.16	Метод спутниковых геодезических измерений (определений)	0.50	-
1046	717449.68	2248288.04	Метод спутниковых геодезических измерений (определений)	0.50	-
1050	718219.04	2247479.36	Метод спутниковых геодезических измерений (определений)	0.50	-
1051	718220.04	2247479.31	Метод спутниковых геодезических измерений (определений)	0.50	-
1052	718219.99	2247478.31	Метод спутниковых геодезических измерений (определений)	0.50	-
1053	718218.99	2247478.36	Метод спутниковых геодезических измерений (определений)	0.50	-
1050	718219.04	2247479.36	Метод спутниковых геодезических измерений (определений)	0.50	-
1054	717882.02	2247708.92	Метод спутниковых геодезических измерений (определений)	0.50	-
1055	717882.67	2247708.16	Метод спутниковых геодезических измерений (определений)	0.50	-
1056	717881.91	2247707.51	Метод спутниковых геодезических измерений (определений)	0.50	-
1057	717881.26	2247708.27	Метод спутниковых геодезических измерений (определений)	0.50	-

2. Сведения о характерных точках границ объекта					
Обозначение характерных точек границ	Координаты, м		Метод определения координат характерной точки	Средняя квадратическая погрешность положения характерной точки (Mt), м	Описание обозначения точки на местности (при наличии)
	X	Y			
1	2	3	4	5	6
1054	717882.02	2247708.92	Метод спутниковых геодезических измерений (определений)	0.50	-
1058	718023.26	2248679.62	Метод спутниковых геодезических измерений (определений)	0.50	-
1059	718023.91	2248678.86	Метод спутниковых геодезических измерений (определений)	0.50	-
1060	718023.15	2248678.21	Метод спутниковых геодезических измерений (определений)	0.50	-
1061	718022.50	2248678.97	Метод спутниковых геодезических измерений (определений)	0.50	-
1058	718023.26	2248679.62	Метод спутниковых геодезических измерений (определений)	0.50	-
1062	718048.53	2248650.08	Метод спутниковых геодезических измерений (определений)	0.50	-
1063	718049.18	2248649.32	Метод спутниковых геодезических измерений (определений)	0.50	-
1064	718048.42	2248648.67	Метод спутниковых геодезических измерений (определений)	0.50	-
1065	718047.77	2248649.43	Метод спутниковых геодезических измерений (определений)	0.50	-
1062	718048.53	2248650.08	Метод спутниковых геодезических измерений (определений)	0.50	-
1066	717815.14	2248177.16	Метод спутниковых геодезических измерений (определений)	0.50	-
1067	717815.65	2248176.30	Метод спутниковых геодезических измерений (определений)	0.50	-

2. Сведения о характерных точках границ объекта					
Обозначение характерных точек границ	Координаты, м		Метод определения координат характерной точки	Средняя квадратическая погрешность положения характерной точки (Mt), м	Описание обозначения точки на местности (при наличии)
	X	Y			
1	2	3	4	5	6
1068	717814.79	2248175.79	Метод спутниковых геодезических измерений (определений)	0.50	-
1069	717814.28	2248176.65	Метод спутниковых геодезических измерений (определений)	0.50	-
1066	717815.14	2248177.16	Метод спутниковых геодезических измерений (определений)	0.50	-
1070	717356.06	2248087.40	Метод спутниковых геодезических измерений (определений)	0.50	-
1071	717357.05	2248087.30	Метод спутниковых геодезических измерений (определений)	0.50	-
1072	717356.95	2248086.31	Метод спутниковых геодезических измерений (определений)	0.50	-
1073	717355.95	2248086.41	Метод спутниковых геодезических измерений (определений)	0.50	-
1070	717356.06	2248087.40	Метод спутниковых геодезических измерений (определений)	0.50	-
1074	717365.46	2248181.50	Метод спутниковых геодезических измерений (определений)	0.50	-
1075	717366.45	2248181.40	Метод спутниковых геодезических измерений (определений)	0.50	-
1076	717366.35	2248180.41	Метод спутниковых геодезических измерений (определений)	0.50	-
1077	717365.35	2248180.50	Метод спутниковых геодезических измерений (определений)	0.50	-
1074	717365.46	2248181.50	Метод спутниковых геодезических измерений (определений)	0.50	-

2. Сведения о характерных точках границ объекта					
Обозначение характерных точек границ	Координаты, м		Метод определения координат характерной точки	Средняя квадратическая погрешность положения характерной точки (Mt), м	Описание обозначения точки на местности (при наличии)
	X	Y			
1	2	3	4	5	6
1078	718079.57	2248540.99	Метод спутниковых геодезических измерений (определений)	0.50	-
1079	718080.06	2248540.12	Метод спутниковых геодезических измерений (определений)	0.50	-
1080	718079.20	2248539.62	Метод спутниковых геодезических измерений (определений)	0.50	-
1081	718078.70	2248540.49	Метод спутниковых геодезических измерений (определений)	0.50	-
1078	718079.57	2248540.99	Метод спутниковых геодезических измерений (определений)	0.50	-
1082	718196.21	2247718.15	Метод спутниковых геодезических измерений (определений)	0.50	-
1083	718196.35	2247717.16	Метод спутниковых геодезических измерений (определений)	0.50	-
1084	718195.36	2247717.02	Метод спутниковых геодезических измерений (определений)	0.50	-
1085	718195.22	2247718.01	Метод спутниковых геодезических измерений (определений)	0.50	-
1082	718196.21	2247718.15	Метод спутниковых геодезических измерений (определений)	0.50	-
1086	718778.83	2249092.31	Метод спутниковых геодезических измерений (определений)	0.50	-
1087	718779.49	2249091.55	Метод спутниковых геодезических измерений (определений)	0.50	-
1088	718778.73	2249090.90	Метод спутниковых геодезических измерений (определений)	0.50	-

2. Сведения о характерных точках границ объекта					
Обозначение характерных точек границ	Координаты, м		Метод определения координат характерной точки	Средняя квадратическая погрешность положения характерной точки (Mt), м	Описание обозначения точки на местности (при наличии)
	X	Y			
1	2	3	4	5	6
1089	718778.08	2249091.65	Метод спутниковых геодезических измерений (определений)	0.50	-
1086	718778.83	2249092.31	Метод спутниковых геодезических измерений (определений)	0.50	-
1090	718099.76	2249369.02	Метод спутниковых геодезических измерений (определений)	0.50	-
1091	718100.68	2249368.62	Метод спутниковых геодезических измерений (определений)	0.50	-
1092	718100.27	2249367.70	Метод спутниковых геодезических измерений (определений)	0.50	-
1093	718099.36	2249368.11	Метод спутниковых геодезических измерений (определений)	0.50	-
1090	718099.76	2249369.02	Метод спутниковых геодезических измерений (определений)	0.50	-
1094	717267.01	2247775.44	Метод спутниковых геодезических измерений (определений)	0.50	-
1095	717267.92	2247775.04	Метод спутниковых геодезических измерений (определений)	0.50	-
1096	717267.52	2247774.12	Метод спутниковых геодезических измерений (определений)	0.50	-
1097	717266.60	2247774.53	Метод спутниковых геодезических измерений (определений)	0.50	-
1094	717267.01	2247775.44	Метод спутниковых геодезических измерений (определений)	0.50	-
1098	718707.41	2248764.31	Метод спутниковых геодезических измерений (определений)	0.50	-

2. Сведения о характерных точках границ объекта					
Обозначение характерных точек границ	Координаты, м		Метод определения координат характерной точки	Средняя квадратическая погрешность положения характерной точки (Mt), м	Описание обозначения точки на местности (при наличии)
	X	Y			
1	2	3	4	5	6
1099	718708.40	2248764.15	Метод спутниковых геодезических измерений (определений)	0.50	-
1100	718708.24	2248763.16	Метод спутниковых геодезических измерений (определений)	0.50	-
1101	718707.26	2248763.32	Метод спутниковых геодезических измерений (определений)	0.50	-
1098	718707.41	2248764.31	Метод спутниковых геодезических измерений (определений)	0.50	-
1102	718162.03	2247170.22	Метод спутниковых геодезических измерений (определений)	0.50	-
1103	718162.86	2247169.68	Метод спутниковых геодезических измерений (определений)	0.50	-
1104	718162.32	2247168.84	Метод спутниковых геодезических измерений (определений)	0.50	-
1105	718161.48	2247169.38	Метод спутниковых геодезических измерений (определений)	0.50	-
1102	718162.03	2247170.22	Метод спутниковых геодезических измерений (определений)	0.50	-
1106	718493.36	2248851.67	Метод спутниковых геодезических измерений (определений)	0.50	-
1107	718493.85	2248850.80	Метод спутниковых геодезических измерений (определений)	0.50	-
1108	718492.98	2248850.31	Метод спутниковых геодезических измерений (определений)	0.50	-
1109	718492.49	2248851.19	Метод спутниковых геодезических измерений (определений)	0.50	-

2. Сведения о характерных точках границ объекта					
Обозначение характерных точек границ	Координаты, м		Метод определения координат характерной точки	Средняя квадратическая погрешность положения характерной точки (Mt), м	Описание обозначения точки на местности (при наличии)
	X	Y			
1	2	3	4	5	6
1106	718493.36	2248851.67	Метод спутниковых геодезических измерений (определений)	0.50	-
1110	717390.04	2248274.43	Метод спутниковых геодезических измерений (определений)	0.50	-
1111	717390.27	2248273.46	Метод спутниковых геодезических измерений (определений)	0.50	-
1112	717389.29	2248273.23	Метод спутниковых геодезических измерений (определений)	0.50	-
1113	717389.07	2248274.21	Метод спутниковых геодезических измерений (определений)	0.50	-
1110	717390.04	2248274.43	Метод спутниковых геодезических измерений (определений)	0.50	-
1114	717733.35	2248023.60	Метод спутниковых геодезических измерений (определений)	0.50	-
1115	717733.88	2248022.75	Метод спутниковых геодезических измерений (определений)	0.50	-
1116	717733.04	2248022.22	Метод спутниковых геодезических измерений (определений)	0.50	-
1117	717732.50	2248023.06	Метод спутниковых геодезических измерений (определений)	0.50	-
1114	717733.35	2248023.60	Метод спутниковых геодезических измерений (определений)	0.50	-
1118	717874.59	2248507.10	Метод спутниковых геодезических измерений (определений)	0.50	-
1119	717875.51	2248506.71	Метод спутниковых геодезических измерений (определений)	0.50	-

2. Сведения о характерных точках границ объекта					
Обозначение характерных точек границ	Координаты, м		Метод определения координат характерной точки	Средняя квадратическая погрешность положения характерной точки (Mt), м	Описание обозначения точки на местности (при наличии)
	X	Y			
1	2	3	4	5	6
1120	717875.12	2248505.79	Метод спутниковых геодезических измерений (определений)	0.50	-
1121	717874.20	2248506.18	Метод спутниковых геодезических измерений (определений)	0.50	-
1118	717874.59	2248507.10	Метод спутниковых геодезических измерений (определений)	0.50	-
1122	717857.77	2248514.24	Метод спутниковых геодезических измерений (определений)	0.50	-
1123	717858.69	2248513.85	Метод спутниковых геодезических измерений (определений)	0.50	-
1124	717858.30	2248512.93	Метод спутниковых геодезических измерений (определений)	0.50	-
1125	717857.38	2248513.32	Метод спутниковых геодезических измерений (определений)	0.50	-
1122	717857.77	2248514.24	Метод спутниковых геодезических измерений (определений)	0.50	-
1126	718135.02	2249454.19	Метод спутниковых геодезических измерений (определений)	0.50	-
1127	718135.96	2249453.86	Метод спутниковых геодезических измерений (определений)	0.50	-
1128	718135.62	2249452.92	Метод спутниковых геодезических измерений (определений)	0.50	-
1129	718134.68	2249453.25	Метод спутниковых геодезических измерений (определений)	0.50	-
1126	718135.02	2249454.19	Метод спутниковых геодезических измерений (определений)	0.50	-

2. Сведения о характерных точках границ объекта					
Обозначение характерных точек границ	Координаты, м		Метод определения координат характерной точки	Средняя квадратическая погрешность положения характерной точки (Mt), м	Описание обозначения точки на местности (при наличии)
	X	Y			
1	2	3	4	5	6
1130	717550.44	2248536.54	Метод спутниковых геодезических измерений (определений)	0.50	-
1131	717551.38	2248536.20	Метод спутниковых геодезических измерений (определений)	0.50	-
1132	717551.04	2248535.26	Метод спутниковых геодезических измерений (определений)	0.50	-
1133	717550.10	2248535.59	Метод спутниковых геодезических измерений (определений)	0.50	-
1130	717550.44	2248536.54	Метод спутниковых геодезических измерений (определений)	0.50	-
1134	717619.54	2248511.71	Метод спутниковых геодезических измерений (определений)	0.50	-
1135	717620.48	2248511.38	Метод спутниковых геодезических измерений (определений)	0.50	-
1136	717620.14	2248510.43	Метод спутниковых геодезических измерений (определений)	0.50	-
1137	717619.20	2248510.77	Метод спутниковых геодезических измерений (определений)	0.50	-
1134	717619.54	2248511.71	Метод спутниковых геодезических измерений (определений)	0.50	-
1138	717865.50	2248399.71	Метод спутниковых геодезических измерений (определений)	0.50	-
1139	717866.43	2248399.34	Метод спутниковых геодезических измерений (определений)	0.50	-
1140	717866.06	2248398.42	Метод спутниковых геодезических измерений (определений)	0.50	-

2. Сведения о характерных точках границ объекта					
Обозначение характерных точек границ	Координаты, м		Метод определения координат характерной точки	Средняя квадратическая погрешность положения характерной точки (Mt), м	Описание обозначения точки на местности (при наличии)
	X	Y			
1	2	3	4	5	6
1141	717865.13	2248398.78	Метод спутниковых геодезических измерений (определений)	0.50	-
1138	717865.50	2248399.71	Метод спутниковых геодезических измерений (определений)	0.50	-
1142	717848.12	2247960.64	Метод спутниковых геодезических измерений (определений)	0.50	-
1143	717848.95	2247960.08	Метод спутниковых геодезических измерений (определений)	0.50	-
1144	717848.39	2247959.25	Метод спутниковых геодезических измерений (определений)	0.50	-
1145	717847.56	2247959.81	Метод спутниковых геодезических измерений (определений)	0.50	-
1142	717848.12	2247960.64	Метод спутниковых геодезических измерений (определений)	0.50	-
1146	721144.47	2252489.60	Метод спутниковых геодезических измерений (определений)	0.50	-
1147	721144.54	2252488.60	Метод спутниковых геодезических измерений (определений)	0.50	-
1148	721143.55	2252488.53	Метод спутниковых геодезических измерений (определений)	0.50	-
1149	721143.47	2252489.53	Метод спутниковых геодезических измерений (определений)	0.50	-
1146	721144.47	2252489.60	Метод спутниковых геодезических измерений (определений)	0.50	-
1150	721140.46	2252544.31	Метод спутниковых геодезических измерений (определений)	0.50	-

2. Сведения о характерных точках границ объекта					
Обозначение характерных точек границ	Координаты, м		Метод определения координат характерной точки	Средняя квадратическая погрешность положения характерной точки (Mt), м	Описание обозначения точки на местности (при наличии)
	X	Y			
1	2	3	4	5	6
1151	721140.53	2252543.31	Метод спутниковых геодезических измерений (определений)	0.50	-
1152	721139.54	2252543.24	Метод спутниковых геодезических измерений (определений)	0.50	-
1153	721139.46	2252544.23	Метод спутниковых геодезических измерений (определений)	0.50	-
1150	721140.46	2252544.31	Метод спутниковых геодезических измерений (определений)	0.50	-
1154	721131.54	2252659.38	Метод спутниковых геодезических измерений (определений)	0.50	-
1155	721131.61	2252658.38	Метод спутниковых геодезических измерений (определений)	0.50	-
1156	721130.62	2252658.31	Метод спутниковых геодезических измерений (определений)	0.50	-
1157	721130.54	2252659.30	Метод спутниковых геодезических измерений (определений)	0.50	-
1154	721131.54	2252659.38	Метод спутниковых геодезических измерений (определений)	0.50	-
1158	721105.39	2253005.74	Метод спутниковых геодезических измерений (определений)	0.50	-
1159	721105.47	2253004.74	Метод спутниковых геодезических измерений (определений)	0.50	-
1160	721104.47	2253004.67	Метод спутниковых геодезических измерений (определений)	0.50	-
1161	721104.40	2253005.67	Метод спутниковых геодезических измерений (определений)	0.50	-

2. Сведения о характерных точках границ объекта					
Обозначение характерных точек границ	Координаты, м		Метод определения координат характерной точки	Средняя квадратическая погрешность положения характерной точки (Mt), м	Описание обозначения точки на местности (при наличии)
	X	Y			
1	2	3	4	5	6
1158	721105.39	2253005.74	Метод спутниковых геодезических измерений (определений)	0.50	-
1162	721092.54	2253173.87	Метод спутниковых геодезических измерений (определений)	0.50	-
1163	721092.61	2253172.87	Метод спутниковых геодезических измерений (определений)	0.50	-
1164	721091.62	2253172.80	Метод спутниковых геодезических измерений (определений)	0.50	-
1165	721091.54	2253173.79	Метод спутниковых геодезических измерений (определений)	0.50	-
1162	721092.54	2253173.87	Метод спутниковых геодезических измерений (определений)	0.50	-
1166	721065.65	2253530.80	Метод спутниковых геодезических измерений (определений)	0.50	-
1167	721065.73	2253529.80	Метод спутниковых геодезических измерений (определений)	0.50	-
1168	721064.73	2253529.73	Метод спутниковых геодезических измерений (определений)	0.50	-
1169	721064.66	2253530.72	Метод спутниковых геодезических измерений (определений)	0.50	-
1166	721065.65	2253530.80	Метод спутниковых геодезических измерений (определений)	0.50	-
1170	721052.11	2253710.93	Метод спутниковых геодезических измерений (определений)	0.50	-
1171	721052.19	2253709.93	Метод спутниковых геодезических измерений (определений)	0.50	-

2. Сведения о характерных точках границ объекта					
Обозначение характерных точек границ	Координаты, м		Метод определения координат характерной точки	Средняя квадратическая погрешность положения характерной точки (Mt), м	Описание обозначения точки на местности (при наличии)
	X	Y			
1	2	3	4	5	6
1172	721051.19	2253709.86	Метод спутниковых геодезических измерений (определений)	0.50	-
1173	721051.12	2253710.86	Метод спутниковых геодезических измерений (определений)	0.50	-
1170	721052.11	2253710.93	Метод спутниковых геодезических измерений (определений)	0.50	-
1174	721030.42	2253998.60	Метод спутниковых геодезических измерений (определений)	0.50	-
1175	721030.49	2253997.60	Метод спутниковых геодезических измерений (определений)	0.50	-
1176	721029.50	2253997.53	Метод спутниковых геодезических измерений (определений)	0.50	-
1177	721029.42	2253998.52	Метод спутниковых геодезических измерений (определений)	0.50	-
1174	721030.42	2253998.60	Метод спутниковых геодезических измерений (определений)	0.50	-
1178	721021.55	2254113.38	Метод спутниковых геодезических измерений (определений)	0.50	-
1179	721021.63	2254112.38	Метод спутниковых геодезических измерений (определений)	0.50	-
1180	721020.63	2254112.31	Метод спутниковых геодезических измерений (определений)	0.50	-
1181	721020.56	2254113.31	Метод спутниковых геодезических измерений (определений)	0.50	-
1178	721021.55	2254113.38	Метод спутниковых геодезических измерений (определений)	0.50	-

2. Сведения о характерных точках границ объекта					
Обозначение характерных точек границ	Координаты, м		Метод определения координат характерной точки	Средняя квадратическая погрешность положения характерной точки (Mt), м	Описание обозначения точки на местности (при наличии)
	X	Y			
1	2	3	4	5	6
1182	721012.52	2254231.64	Метод спутниковых геодезических измерений (определений)	0.50	-
1183	721012.60	2254230.64	Метод спутниковых геодезических измерений (определений)	0.50	-
1184	721011.60	2254230.57	Метод спутниковых геодезических измерений (определений)	0.50	-
1185	721011.53	2254231.57	Метод спутниковых геодезических измерений (определений)	0.50	-
1182	721012.52	2254231.64	Метод спутниковых геодезических измерений (определений)	0.50	-
1186	720945.07	2254406.30	Метод спутниковых геодезических измерений (определений)	0.50	-
1187	720945.58	2254405.45	Метод спутниковых геодезических измерений (определений)	0.50	-
1188	720944.72	2254404.93	Метод спутниковых геодезических измерений (определений)	0.50	-
1189	720944.21	2254405.79	Метод спутниковых геодезических измерений (определений)	0.50	-
1186	720945.07	2254406.30	Метод спутниковых геодезических измерений (определений)	0.50	-
1190	717832.89	2248300.17	Метод спутниковых геодезических измерений (определений)	0.50	-
1191	717833.55	2248299.42	Метод спутниковых геодезических измерений (определений)	0.50	-
1192	717832.80	2248298.76	Метод спутниковых геодезических измерений (определений)	0.50	-

2. Сведения о характерных точках границ объекта					
Обозначение характерных точек границ	Координаты, м		Метод определения координат характерной точки	Средняя квадратическая погрешность положения характерной точки (Mt), м	Описание обозначения точки на местности (при наличии)
	X	Y			
1	2	3	4	5	6
1193	717832.14	2248299.51	Метод спутниковых геодезических измерений (определений)	0.50	-
1190	717832.89	2248300.17	Метод спутниковых геодезических измерений (определений)	0.50	-
1194	717631.77	2248920.51	Метод спутниковых геодезических измерений (определений)	0.50	-
1195	717632.54	2248919.89	Метод спутниковых геодезических измерений (определений)	0.50	-
1196	717631.91	2248919.11	Метод спутниковых геодезических измерений (определений)	0.50	-
1197	717631.13	2248919.75	Метод спутниковых геодезических измерений (определений)	0.50	-
1194	717631.77	2248920.51	Метод спутниковых геодезических измерений (определений)	0.50	-
1198	718214.38	2248711.20	Метод спутниковых геодезических измерений (определений)	0.50	-
1199	718215.36	2248710.99	Метод спутниковых геодезических измерений (определений)	0.50	-
1200	718215.16	2248710.02	Метод спутниковых геодезических измерений (определений)	0.50	-
1201	718214.18	2248710.22	Метод спутниковых геодезических измерений (определений)	0.50	-
1198	718214.38	2248711.20	Метод спутниковых геодезических измерений (определений)	0.50	-
1202	721322.88	2250882.47	Метод спутниковых геодезических измерений (определений)	0.50	-

2. Сведения о характерных точках границ объекта					
Обозначение характерных точек границ	Координаты, м		Метод определения координат характерной точки	Средняя квадратическая погрешность положения характерной точки (Mt), м	Описание обозначения точки на местности (при наличии)
	X	Y			
1	2	3	4	5	6
1203	721322.99	2250881.48	Метод спутниковых геодезических измерений (определений)	0.50	-
1204	721322.00	2250881.36	Метод спутниковых геодезических измерений (определений)	0.50	-
1205	721321.88	2250882.35	Метод спутниковых геодезических измерений (определений)	0.50	-
1202	721322.88	2250882.47	Метод спутниковых геодезических измерений (определений)	0.50	-
1206	721315.86	2250944.53	Метод спутниковых геодезических измерений (определений)	0.50	-
1207	721315.97	2250943.54	Метод спутниковых геодезических измерений (определений)	0.50	-
1208	721314.98	2250943.42	Метод спутниковых геодезических измерений (определений)	0.50	-
1209	721314.86	2250944.41	Метод спутниковых геодезических измерений (определений)	0.50	-
1206	721315.86	2250944.53	Метод спутниковых геодезических измерений (определений)	0.50	-
1210	721245.53	2251561.50	Метод спутниковых геодезических измерений (определений)	0.50	-
1211	721245.65	2251560.51	Метод спутниковых геодезических измерений (определений)	0.50	-
1212	721244.65	2251560.39	Метод спутниковых геодезических измерений (определений)	0.50	-
1213	721244.54	2251561.38	Метод спутниковых геодезических измерений (определений)	0.50	-

2. Сведения о характерных точках границ объекта					
Обозначение характерных точек границ	Координаты, м		Метод определения координат характерной точки	Средняя квадратическая погрешность положения характерной точки (Mt), м	Описание обозначения точки на местности (при наличии)
	X	Y			
1	2	3	4	5	6
1210	721245.53	2251561.50	Метод спутниковых геодезических измерений (определений)	0.50	-
1214	717919.48	2248231.61	Метод спутниковых геодезических измерений (определений)	0.50	-
1215	717920.48	2248231.60	Метод спутниковых геодезических измерений (определений)	0.50	-
1216	717920.47	2248230.60	Метод спутниковых геодезических измерений (определений)	0.50	-
1217	717919.47	2248230.61	Метод спутниковых геодезических измерений (определений)	0.50	-
1214	717919.48	2248231.61	Метод спутниковых геодезических измерений (определений)	0.50	-
1218	721221.51	2251772.41	Метод спутниковых геодезических измерений (определений)	0.50	-
1219	721221.62	2251771.42	Метод спутниковых геодезических измерений (определений)	0.50	-
1220	721220.63	2251771.30	Метод спутниковых геодезических измерений (определений)	0.50	-
1221	721220.51	2251772.29	Метод спутниковых геодезических измерений (определений)	0.50	-
1218	721221.51	2251772.41	Метод спутниковых геодезических измерений (определений)	0.50	-
1222	721195.08	2252003.82	Метод спутниковых геодезических измерений (определений)	0.50	-
1223	721195.20	2252002.83	Метод спутниковых геодезических измерений (определений)	0.50	-

2. Сведения о характерных точках границ объекта					
Обозначение характерных точек границ	Координаты, м		Метод определения координат характерной точки	Средняя квадратическая погрешность положения характерной точки (Mt), м	Описание обозначения точки на местности (при наличии)
	X	Y			
1	2	3	4	5	6
1224	721194.20	2252002.71	Метод спутниковых геодезических измерений (определений)	0.50	-
1225	721194.09	2252003.70	Метод спутниковых геодезических измерений (определений)	0.50	-
1222	721195.08	2252003.82	Метод спутниковых геодезических измерений (определений)	0.50	-
1226	717905.98	2247925.87	Метод спутниковых геодезических измерений (определений)	0.50	-
1227	717905.98	2247924.88	Метод спутниковых геодезических измерений (определений)	0.50	-
1228	717904.98	2247924.88	Метод спутниковых геодезических измерений (определений)	0.50	-
1229	717904.98	2247925.87	Метод спутниковых геодезических измерений (определений)	0.50	-
1226	717905.98	2247925.87	Метод спутниковых геодезических измерений (определений)	0.50	-
1230	717975.30	2247882.55	Метод спутниковых геодезических измерений (определений)	0.50	-
1231	717976.28	2247882.36	Метод спутниковых геодезических измерений (определений)	0.50	-
1232	717976.09	2247881.38	Метод спутниковых геодезических измерений (определений)	0.50	-
1233	717975.11	2247881.57	Метод спутниковых геодезических измерений (определений)	0.50	-
1230	717975.30	2247882.55	Метод спутниковых геодезических измерений (определений)	0.50	-

2. Сведения о характерных точках границ объекта					
Обозначение характерных точек границ	Координаты, м		Метод определения координат характерной точки	Средняя квадратическая погрешность положения характерной точки (Mt), м	Описание обозначения точки на местности (при наличии)
	X	Y			
1	2	3	4	5	6
1234	717360.68	2248134.39	Метод спутниковых геодезических измерений (определений)	0.50	-
1235	717361.68	2248134.29	Метод спутниковых геодезических измерений (определений)	0.50	-
1236	717361.58	2248133.30	Метод спутниковых геодезических измерений (определений)	0.50	-
1237	717360.59	2248133.39	Метод спутниковых геодезических измерений (определений)	0.50	-
1234	717360.68	2248134.39	Метод спутниковых геодезических измерений (определений)	0.50	-
1238	717718.26	2248801.36	Метод спутниковых геодезических измерений (определений)	0.50	-
1239	717719.25	2248801.27	Метод спутниковых геодезических измерений (определений)	0.50	-
1240	717719.16	2248800.27	Метод спутниковых геодезических измерений (определений)	0.50	-
1241	717718.16	2248800.37	Метод спутниковых геодезических измерений (определений)	0.50	-
1238	717718.26	2248801.36	Метод спутниковых геодезических измерений (определений)	0.50	-
1242	717565.87	2248812.43	Метод спутниковых геодезических измерений (определений)	0.50	-
1243	717566.66	2248811.82	Метод спутниковых геодезических измерений (определений)	0.50	-
1244	717566.05	2248811.03	Метод спутниковых геодезических измерений (определений)	0.50	-

2. Сведения о характерных точках границ объекта					
Обозначение характерных точек границ	Координаты, м		Метод определения координат характерной точки	Средняя квадратическая погрешность положения характерной точки (Mt), м	Описание обозначения точки на местности (при наличии)
	X	Y			
1	2	3	4	5	6
1245	717565.26	2248811.64	Метод спутниковых геодезических измерений (определений)	0.50	-
1242	717565.87	2248812.43	Метод спутниковых геодезических измерений (определений)	0.50	-
1246	720523.46	2250617.28	Метод спутниковых геодезических измерений (определений)	0.50	-
1247	720524.07	2250616.48	Метод спутниковых геодезических измерений (определений)	0.50	-
1248	720523.28	2250615.87	Метод спутниковых геодезических измерений (определений)	0.50	-
1249	720522.67	2250616.67	Метод спутниковых геодезических измерений (определений)	0.50	-
1246	720523.46	2250617.28	Метод спутниковых геодезических измерений (определений)	0.50	-
1250	720635.55	2250703.88	Метод спутниковых геодезических измерений (определений)	0.50	-
1251	720636.16	2250703.09	Метод спутниковых геодезических измерений (определений)	0.50	-
1252	720635.37	2250702.48	Метод спутниковых геодезических измерений (определений)	0.50	-
1253	720634.76	2250703.27	Метод спутниковых геодезических измерений (определений)	0.50	-
1250	720635.55	2250703.88	Метод спутниковых геодезических измерений (определений)	0.50	-
1254	717568.54	2248550.38	Метод спутниковых геодезических измерений (определений)	0.50	-

2. Сведения о характерных точках границ объекта					
Обозначение характерных точек границ	Координаты, м		Метод определения координат характерной точки	Средняя квадратическая погрешность положения характерной точки (Mt), м	Описание обозначения точки на местности (при наличии)
	X	Y			
1	2	3	4	5	6
1255	717569.15	2248549.59	Метод спутниковых геодезических измерений (определений)	0.50	-
1256	717568.36	2248548.98	Метод спутниковых геодезических измерений (определений)	0.50	-
1257	717567.75	2248549.77	Метод спутниковых геодезических измерений (определений)	0.50	-
1254	717568.54	2248550.38	Метод спутниковых геодезических измерений (определений)	0.50	-
1258	717579.87	2248913.41	Метод спутниковых геодезических измерений (определений)	0.50	-
1259	717580.72	2248912.88	Метод спутниковых геодезических измерений (определений)	0.50	-
1260	717580.18	2248912.03	Метод спутниковых геодезических измерений (определений)	0.50	-
1261	717579.34	2248912.57	Метод спутниковых геодезических измерений (определений)	0.50	-
1258	717579.87	2248913.41	Метод спутниковых геодезических измерений (определений)	0.50	-
1262	719171.40	2249524.49	Метод спутниковых геодезических измерений (определений)	0.50	-
1263	719172.14	2249523.83	Метод спутниковых геодезических измерений (определений)	0.50	-
1264	719171.48	2249523.08	Метод спутниковых геодезических измерений (определений)	0.50	-
1265	719170.73	2249523.74	Метод спутниковых геодезических измерений (определений)	0.50	-

2. Сведения о характерных точках границ объекта					
Обозначение характерных точек границ	Координаты, м		Метод определения координат характерной точки	Средняя квадратическая погрешность положения характерной точки (Mt), м	Описание обозначения точки на местности (при наличии)
	X	Y			
1	2	3	4	5	6
1262	719171.40	2249524.49	Метод спутниковых геодезических измерений (определений)	0.50	-
1266	719211.73	2249569.03	Метод спутниковых геодезических измерений (определений)	0.50	-
1267	719212.47	2249568.36	Метод спутниковых геодезических измерений (определений)	0.50	-
1268	719211.81	2249567.62	Метод спутниковых геодезических измерений (определений)	0.50	-
1269	719211.06	2249568.28	Метод спутниковых геодезических измерений (определений)	0.50	-
1266	719211.73	2249569.03	Метод спутниковых геодезических измерений (определений)	0.50	-
1270	719257.51	2249620.04	Метод спутниковых геодезических измерений (определений)	0.50	-
1271	719258.25	2249619.38	Метод спутниковых геодезических измерений (определений)	0.50	-
1272	719257.59	2249618.63	Метод спутниковых геодезических измерений (определений)	0.50	-
1273	719256.84	2249619.29	Метод спутниковых геодезических измерений (определений)	0.50	-
1270	719257.51	2249620.04	Метод спутниковых геодезических измерений (определений)	0.50	-
1274	718049.45	2248677.94	Метод спутниковых геодезических измерений (определений)	0.50	-
1275	718050.19	2248677.28	Метод спутниковых геодезических измерений (определений)	0.50	-

2. Сведения о характерных точках границ объекта					
Обозначение характерных точек границ	Координаты, м		Метод определения координат характерной точки	Средняя квадратическая погрешность положения характерной точки (Mt), м	Описание обозначения точки на местности (при наличии)
	X	Y			
1	2	3	4	5	6
1276	718049.53	2248676.53	Метод спутниковых геодезических измерений (определений)	0.50	-
1277	718048.78	2248677.19	Метод спутниковых геодезических измерений (определений)	0.50	-
1274	718049.45	2248677.94	Метод спутниковых геодезических измерений (определений)	0.50	-
1278	717822.63	2248291.37	Метод спутниковых геодезических измерений (определений)	0.50	-
1279	717823.56	2248291.00	Метод спутниковых геодезических измерений (определений)	0.50	-
1280	717823.19	2248290.06	Метод спутниковых геодезических измерений (определений)	0.50	-
1281	717822.26	2248290.43	Метод спутниковых геодезических измерений (определений)	0.50	-
1278	717822.63	2248291.37	Метод спутниковых геодезических измерений (определений)	0.50	-
1282	717590.97	2248787.69	Метод спутниковых геодезических измерений (определений)	0.50	-
1283	717591.46	2248786.83	Метод спутниковых геодезических измерений (определений)	0.50	-
1284	717590.59	2248786.33	Метод спутниковых геодезических измерений (определений)	0.50	-
1285	717590.10	2248787.21	Метод спутниковых геодезических измерений (определений)	0.50	-
1282	717590.97	2248787.69	Метод спутниковых геодезических измерений (определений)	0.50	-

2. Сведения о характерных точках границ объекта					
Обозначение характерных точек границ	Координаты, м		Метод определения координат характерной точки	Средняя квадратическая погрешность положения характерной точки (Mt), м	Описание обозначения точки на местности (при наличии)
	X	Y			
1	2	3	4	5	6
1286	717960.56	2248565.72	Метод спутниковых геодезических измерений (определений)	0.50	-
1287	717961.37	2248565.13	Метод спутниковых геодезических измерений (определений)	0.50	-
1288	717960.77	2248564.33	Метод спутниковых геодезических измерений (определений)	0.50	-
1289	717959.97	2248564.92	Метод спутниковых геодезических измерений (определений)	0.50	-
1286	717960.56	2248565.72	Метод спутниковых геодезических измерений (определений)	0.50	-
1290	717966.94	2248574.34	Метод спутниковых геодезических измерений (определений)	0.50	-
1291	717967.74	2248573.75	Метод спутниковых геодезических измерений (определений)	0.50	-
1292	717967.15	2248572.95	Метод спутниковых геодезических измерений (определений)	0.50	-
1293	717966.34	2248573.54	Метод спутниковых геодезических измерений (определений)	0.50	-
1290	717966.94	2248574.34	Метод спутниковых геодезических измерений (определений)	0.50	-
1294	718190.61	2248634.69	Метод спутниковых геодезических измерений (определений)	0.50	-
1295	718191.43	2248634.12	Метод спутниковых геодезических измерений (определений)	0.50	-
1296	718190.87	2248633.30	Метод спутниковых геодезических измерений (определений)	0.50	-

2. Сведения о характерных точках границ объекта					
Обозначение характерных точек границ	Координаты, м		Метод определения координат характерной точки	Средняя квадратическая погрешность положения характерной точки (Mt), м	Описание обозначения точки на местности (при наличии)
	X	Y			
1	2	3	4	5	6
1297	718190.04	2248633.86	Метод спутниковых геодезических измерений (определений)	0.50	-
1294	718190.61	2248634.69	Метод спутниковых геодезических измерений (определений)	0.50	-
1298	720762.85	2254284.61	Метод спутниковых геодезических измерений (определений)	0.50	-
1299	720763.75	2254284.17	Метод спутниковых геодезических измерений (определений)	0.50	-
1300	720763.30	2254283.27	Метод спутниковых геодезических измерений (определений)	0.50	-
1301	720762.41	2254283.72	Метод спутниковых геодезических измерений (определений)	0.50	-
1298	720762.85	2254284.61	Метод спутниковых геодезических измерений (определений)	0.50	-
1302	719128.90	2249477.11	Метод спутниковых геодезических измерений (определений)	0.50	-
1303	719129.51	2249476.33	Метод спутниковых геодезических измерений (определений)	0.50	-
1304	719128.72	2249475.71	Метод спутниковых геодезических измерений (определений)	0.50	-
1305	719128.11	2249476.50	Метод спутниковых геодезических измерений (определений)	0.50	-
1302	719128.90	2249477.11	Метод спутниковых геодезических измерений (определений)	0.50	-
1306	717811.48	2248226.85	Метод спутниковых геодезических измерений (определений)	0.50	-

2. Сведения о характерных точках границ объекта					
Обозначение характерных точек границ	Координаты, м		Метод определения координат характерной точки	Средняя квадратическая погрешность положения характерной точки (Mt), м	Описание обозначения точки на местности (при наличии)
	X	Y			
1	2	3	4	5	6
1307	717812.44	2248226.57	Метод спутниковых геодезических измерений (определений)	0.50	-
1308	717812.16	2248225.61	Метод спутниковых геодезических измерений (определений)	0.50	-
1309	717811.20	2248225.89	Метод спутниковых геодезических измерений (определений)	0.50	-
1306	717811.48	2248226.85	Метод спутниковых геодезических измерений (определений)	0.50	-
1310	717667.98	2248732.66	Метод спутниковых геодезических измерений (определений)	0.50	-
1311	717668.94	2248732.38	Метод спутниковых геодезических измерений (определений)	0.50	-
1312	717668.66	2248731.42	Метод спутниковых геодезических измерений (определений)	0.50	-
1313	717667.70	2248731.71	Метод спутниковых геодезических измерений (определений)	0.50	-
1310	717667.98	2248732.66	Метод спутниковых геодезических измерений (определений)	0.50	-
1314	718069.67	2249301.84	Метод спутниковых геодезических измерений (определений)	0.50	-
1315	718070.58	2249301.43	Метод спутниковых геодезических измерений (определений)	0.50	-
1316	718070.17	2249300.52	Метод спутниковых геодезических измерений (определений)	0.50	-
1317	718069.26	2249300.92	Метод спутниковых геодезических измерений (определений)	0.50	-

2. Сведения о характерных точках границ объекта					
Обозначение характерных точек границ	Координаты, м		Метод определения координат характерной точки	Средняя квадратическая погрешность положения характерной точки (Mt), м	Описание обозначения точки на местности (при наличии)
	X	Y			
1	2	3	4	5	6
1314	718069.67	2249301.84	Метод спутниковых геодезических измерений (определений)	0.50	-
1318	720848.22	2254223.89	Метод спутниковых геодезических измерений (определений)	0.50	-
1319	720849.13	2254223.47	Метод спутниковых геодезических измерений (определений)	0.50	-
1320	720848.72	2254222.57	Метод спутниковых геодезических измерений (определений)	0.50	-
1321	720847.81	2254222.97	Метод спутниковых геодезических измерений (определений)	0.50	-
1318	720848.22	2254223.89	Метод спутниковых геодезических измерений (определений)	0.50	-
1322	720850.14	2254228.13	Метод спутниковых геодезических измерений (определений)	0.50	-
1323	720851.05	2254227.71	Метод спутниковых геодезических измерений (определений)	0.50	-
1324	720850.64	2254226.81	Метод спутниковых геодезических измерений (определений)	0.50	-
1325	720849.73	2254227.21	Метод спутниковых геодезических измерений (определений)	0.50	-
1322	720850.14	2254228.13	Метод спутниковых геодезических измерений (определений)	0.50	-
1326	717883.55	2248813.85	Метод спутниковых геодезических измерений (определений)	0.50	-
1327	717884.29	2248813.18	Метод спутниковых геодезических измерений (определений)	0.50	-

2. Сведения о характерных точках границ объекта					
Обозначение характерных точек границ	Координаты, м		Метод определения координат характерной точки	Средняя квадратическая погрешность положения характерной точки (Mt), м	Описание обозначения точки на местности (при наличии)
	X	Y			
1	2	3	4	5	6
1328	717883.62	2248812.44	Метод спутниковых геодезических измерений (определений)	0.50	-
1329	717882.88	2248813.11	Метод спутниковых геодезических измерений (определений)	0.50	-
1326	717883.55	2248813.85	Метод спутниковых геодезических измерений (определений)	0.50	-
1330	717839.01	2248332.67	Метод спутниковых геодезических измерений (определений)	0.50	-
1331	717839.94	2248332.30	Метод спутниковых геодезических измерений (определений)	0.50	-
1332	717839.57	2248331.38	Метод спутниковых геодезических измерений (определений)	0.50	-
1333	717838.64	2248331.75	Метод спутниковых геодезических измерений (определений)	0.50	-
1330	717839.01	2248332.67	Метод спутниковых геодезических измерений (определений)	0.50	-
1334	717945.43	2248506.43	Метод спутниковых геодезических измерений (определений)	0.50	-
1335	717946.40	2248506.17	Метод спутниковых геодезических измерений (определений)	0.50	-
1336	717946.14	2248505.20	Метод спутниковых геодезических измерений (определений)	0.50	-
1337	717945.18	2248505.46	Метод спутниковых геодезических измерений (определений)	0.50	-
1334	717945.43	2248506.43	Метод спутниковых геодезических измерений (определений)	0.50	-

2. Сведения о характерных точках границ объекта					
Обозначение характерных точек границ	Координаты, м		Метод определения координат характерной точки	Средняя квадратическая погрешность положения характерной точки (Mt), м	Описание обозначения точки на местности (при наличии)
	X	Y			
1	2	3	4	5	6
1338	717610.51	2248886.13	Метод спутниковых геодезических измерений (определений)	0.50	-
1339	717611.44	2248885.76	Метод спутниковых геодезических измерений (определений)	0.50	-
1340	717611.07	2248884.84	Метод спутниковых геодезических измерений (определений)	0.50	-
1341	717610.14	2248885.21	Метод спутниковых геодезических измерений (определений)	0.50	-
1338	717610.51	2248886.13	Метод спутниковых геодезических измерений (определений)	0.50	-
1342	717970.34	2248490.64	Метод спутниковых геодезических измерений (определений)	0.50	-
1343	717971.28	2248490.29	Метод спутниковых геодезических измерений (определений)	0.50	-
1344	717970.94	2248489.36	Метод спутниковых геодезических измерений (определений)	0.50	-
1345	717970.00	2248489.70	Метод спутниковых геодезических измерений (определений)	0.50	-
1342	717970.34	2248490.64	Метод спутниковых геодезических измерений (определений)	0.50	-
1346	720013.40	2250218.46	Метод спутниковых геодезических измерений (определений)	0.50	-
1347	720014.02	2250217.66	Метод спутниковых геодезических измерений (определений)	0.50	-
1348	720013.23	2250217.05	Метод спутниковых геодезических измерений (определений)	0.50	-

2. Сведения о характерных точках границ объекта					
Обозначение характерных точек границ	Координаты, м		Метод определения координат характерной точки	Средняя квадратическая погрешность положения характерной точки (Mt), м	Описание обозначения точки на местности (при наличии)
	X	Y			
1	2	3	4	5	6
1349	720012.62	2250217.84	Метод спутниковых геодезических измерений (определений)	0.50	-
1346	720013.40	2250218.46	Метод спутниковых геодезических измерений (определений)	0.50	-
1350	720323.44	2250461.14	Метод спутниковых геодезических измерений (определений)	0.50	-
1351	720324.05	2250460.36	Метод спутниковых геодезических измерений (определений)	0.50	-
1352	720323.27	2250459.74	Метод спутниковых геодезических измерений (определений)	0.50	-
1353	720322.65	2250460.53	Метод спутниковых геодезических измерений (определений)	0.50	-
1350	720323.44	2250461.14	Метод спутниковых геодезических измерений (определений)	0.50	-
1354	720450.90	2250560.89	Метод спутниковых геодезических измерений (определений)	0.50	-
1355	720451.51	2250560.11	Метод спутниковых геодезических измерений (определений)	0.50	-
1356	720450.73	2250559.49	Метод спутниковых геодезических измерений (определений)	0.50	-
1357	720450.11	2250560.28	Метод спутниковых геодезических измерений (определений)	0.50	-
1354	720450.90	2250560.89	Метод спутниковых геодезических измерений (определений)	0.50	-
1358	718215.98	2247421.24	Метод спутниковых геодезических измерений (определений)	0.50	-

2. Сведения о характерных точках границ объекта					
Обозначение характерных точек границ	Координаты, м		Метод определения координат характерной точки	Средняя квадратическая погрешность положения характерной точки (Mt), м	Описание обозначения точки на местности (при наличии)
	X	Y			
1	2	3	4	5	6
1359	718216.98	2247421.18	Метод спутниковых геодезических измерений (определений)	0.50	-
1360	718216.92	2247420.18	Метод спутниковых геодезических измерений (определений)	0.50	-
1361	718215.93	2247420.24	Метод спутниковых геодезических измерений (определений)	0.50	-
1358	718215.98	2247421.24	Метод спутниковых геодезических измерений (определений)	0.50	-
1362	719024.75	2248529.38	Метод спутниковых геодезических измерений (определений)	0.50	-
1363	719025.29	2248528.54	Метод спутниковых геодезических измерений (определений)	0.50	-
1364	719024.45	2248528.01	Метод спутниковых геодезических измерений (определений)	0.50	-
1365	719023.91	2248528.85	Метод спутниковых геодезических измерений (определений)	0.50	-
1362	719024.75	2248529.38	Метод спутниковых геодезических измерений (определений)	0.50	-
1366	717961.32	2248493.42	Метод спутниковых геодезических измерений (определений)	0.50	-
1367	717962.27	2248493.14	Метод спутниковых геодезических измерений (определений)	0.50	-
1368	717961.98	2248492.18	Метод спутниковых геодезических измерений (определений)	0.50	-
1369	717961.02	2248492.48	Метод спутниковых геодезических измерений (определений)	0.50	-

2. Сведения о характерных точках границ объекта					
Обозначение характерных точек границ	Координаты, м		Метод определения координат характерной точки	Средняя квадратическая погрешность положения характерной точки (Mt), м	Описание обозначения точки на местности (при наличии)
	X	Y			
1	2	3	4	5	6
1366	717961.32	2248493.42	Метод спутниковых геодезических измерений (определений)	0.50	-
1370	721296.68	2251118.03	Метод спутниковых геодезических измерений (определений)	0.50	-
1371	721296.78	2251117.04	Метод спутниковых геодезических измерений (определений)	0.50	-
1372	721295.79	2251116.94	Метод спутниковых геодезических измерений (определений)	0.50	-
1373	721295.68	2251117.93	Метод спутниковых геодезических измерений (определений)	0.50	-
1370	721296.68	2251118.03	Метод спутниковых геодезических измерений (определений)	0.50	-
1374	717941.53	2248761.05	Метод спутниковых геодезических измерений (определений)	0.50	-
1375	717942.26	2248760.37	Метод спутниковых геодезических измерений (определений)	0.50	-
1376	717941.59	2248759.64	Метод спутниковых геодезических измерений (определений)	0.50	-
1377	717940.85	2248760.31	Метод спутниковых геодезических измерений (определений)	0.50	-
1374	717941.53	2248761.05	Метод спутниковых геодезических измерений (определений)	0.50	-
1378	717797.41	2248892.78	Метод спутниковых геодезических измерений (определений)	0.50	-
1379	717798.15	2248892.10	Метод спутниковых геодезических измерений (определений)	0.50	-

2. Сведения о характерных точках границ объекта					
Обозначение характерных точек границ	Координаты, м		Метод определения координат характерной точки	Средняя квадратическая погрешность положения характерной точки (Mt), м	Описание обозначения точки на местности (при наличии)
	X	Y			
1	2	3	4	5	6
1380	717797.47	2248891.37	Метод спутниковых геодезических измерений (определений)	0.50	-
1381	717796.74	2248892.05	Метод спутниковых геодезических измерений (определений)	0.50	-
1378	717797.41	2248892.78	Метод спутниковых геодезических измерений (определений)	0.50	-
1382	717766.09	2248921.64	Метод спутниковых геодезических измерений (определений)	0.50	-
1383	717766.82	2248920.96	Метод спутниковых геодезических измерений (определений)	0.50	-
1384	717766.15	2248920.23	Метод спутниковых геодезических измерений (определений)	0.50	-
1385	717765.41	2248920.90	Метод спутниковых геодезических измерений (определений)	0.50	-
1382	717766.09	2248921.64	Метод спутниковых геодезических измерений (определений)	0.50	-
1386	717855.97	2248839.17	Метод спутниковых геодезических измерений (определений)	0.50	-
1387	717856.70	2248838.49	Метод спутниковых геодезических измерений (определений)	0.50	-
1388	717856.03	2248837.76	Метод спутниковых геодезических измерений (определений)	0.50	-
1389	717855.29	2248838.43	Метод спутниковых геодезических измерений (определений)	0.50	-
1386	717855.97	2248839.17	Метод спутниковых геодезических измерений (определений)	0.50	-

2. Сведения о характерных точках границ объекта					
Обозначение характерных точек границ	Координаты, м		Метод определения координат характерной точки	Средняя квадратическая погрешность положения характерной точки (Mt), м	Описание обозначения точки на местности (при наличии)
	X	Y			
1	2	3	4	5	6
1390	717911.25	2248788.70	Метод спутниковых геодезических измерений (определений)	0.50	-
1391	717911.98	2248788.02	Метод спутниковых геодезических измерений (определений)	0.50	-
1392	717911.31	2248787.29	Метод спутниковых геодезических измерений (определений)	0.50	-
1393	717910.57	2248787.97	Метод спутниковых геодезических измерений (определений)	0.50	-
1390	717911.25	2248788.70	Метод спутниковых геодезических измерений (определений)	0.50	-
1394	717971.45	2248733.76	Метод спутниковых геодезических измерений (определений)	0.50	-
1395	717972.19	2248733.08	Метод спутниковых геодезических измерений (определений)	0.50	-
1396	717971.51	2248732.35	Метод спутниковых геодезических измерений (определений)	0.50	-
1397	717970.78	2248733.03	Метод спутниковых геодезических измерений (определений)	0.50	-
1394	717971.45	2248733.76	Метод спутниковых геодезических измерений (определений)	0.50	-
1398	717878.74	2248838.79	Метод спутниковых геодезических измерений (определений)	0.50	-
1399	717879.47	2248838.11	Метод спутниковых геодезических измерений (определений)	0.50	-
1400	717878.79	2248837.38	Метод спутниковых геодезических измерений (определений)	0.50	-

2. Сведения о характерных точках границ объекта					
Обозначение характерных точек границ	Координаты, м		Метод определения координат характерной точки	Средняя квадратическая погрешность положения характерной точки (Mt), м	Описание обозначения точки на местности (при наличии)
	X	Y			
1	2	3	4	5	6
1401	717878.06	2248838.05	Метод спутниковых геодезических измерений (определений)	0.50	-
1398	717878.74	2248838.79	Метод спутниковых геодезических измерений (определений)	0.50	-
1402	720973.70	2254491.74	Метод спутниковых геодезических измерений (определений)	0.50	-
1403	720974.65	2254491.44	Метод спутниковых геодезических измерений (определений)	0.50	-
1404	720974.34	2254490.49	Метод спутниковых геодезических измерений (определений)	0.50	-
1405	720973.39	2254490.79	Метод спутниковых геодезических измерений (определений)	0.50	-
1402	720973.70	2254491.74	Метод спутниковых геодезических измерений (определений)	0.50	-
1406	717768.06	2248630.13	Метод спутниковых геодезических измерений (определений)	0.50	-
1407	717768.79	2248629.45	Метод спутниковых геодезических измерений (определений)	0.50	-
1408	717768.11	2248628.72	Метод спутниковых геодезических измерений (определений)	0.50	-
1409	717767.38	2248629.40	Метод спутниковых геодезических измерений (определений)	0.50	-
1406	717768.06	2248630.13	Метод спутниковых геодезических измерений (определений)	0.50	-
1410	717823.19	2248891.23	Метод спутниковых геодезических измерений (определений)	0.50	-

2. Сведения о характерных точках границ объекта					
Обозначение характерных точек границ	Координаты, м		Метод определения координат характерной точки	Средняя квадратическая погрешность положения характерной точки (Mt), м	Описание обозначения точки на местности (при наличии)
	X	Y			
1	2	3	4	5	6
1411	717823.92	2248890.55	Метод спутниковых геодезических измерений (определений)	0.50	-
1412	717823.24	2248889.82	Метод спутниковых геодезических измерений (определений)	0.50	-
1413	717822.51	2248890.50	Метод спутниковых геодезических измерений (определений)	0.50	-
1410	717823.19	2248891.23	Метод спутниковых геодезических измерений (определений)	0.50	-
1414	717689.86	2248684.48	Метод спутниковых геодезических измерений (определений)	0.50	-
1415	717690.59	2248683.80	Метод спутниковых геодезических измерений (определений)	0.50	-
1416	717689.91	2248683.07	Метод спутниковых геодезических измерений (определений)	0.50	-
1417	717689.18	2248683.75	Метод спутниковых геодезических измерений (определений)	0.50	-
1414	717689.86	2248684.48	Метод спутниковых геодезических измерений (определений)	0.50	-
1418	717958.03	2248764.36	Метод спутниковых геодезических измерений (определений)	0.50	-
1419	717958.76	2248763.68	Метод спутниковых геодезических измерений (определений)	0.50	-
1420	717958.08	2248762.95	Метод спутниковых геодезических измерений (определений)	0.50	-
1421	717957.35	2248763.63	Метод спутниковых геодезических измерений (определений)	0.50	-

2. Сведения о характерных точках границ объекта					
Обозначение характерных точек границ	Координаты, м		Метод определения координат характерной точки	Средняя квадратическая погрешность положения характерной точки (Mt), м	Описание обозначения точки на местности (при наличии)
	X	Y			
1	2	3	4	5	6
1418	717958.03	2248764.36	Метод спутниковых геодезических измерений (определений)	0.50	-
1422	717751.37	2248773.95	Метод спутниковых геодезических измерений (определений)	0.50	-
1423	717752.05	2248773.22	Метод спутниковых геодезических измерений (определений)	0.50	-
1424	717751.32	2248772.54	Метод спутниковых геодезических измерений (определений)	0.50	-
1425	717750.64	2248773.27	Метод спутниковых геодезических измерений (определений)	0.50	-
1422	717751.37	2248773.95	Метод спутниковых геодезических измерений (определений)	0.50	-
1426	717930.05	2248790.59	Метод спутниковых геодезических измерений (определений)	0.50	-
1427	717930.78	2248789.91	Метод спутниковых геодезических измерений (определений)	0.50	-
1428	717930.10	2248789.18	Метод спутниковых геодезических измерений (определений)	0.50	-
1429	717929.37	2248789.86	Метод спутниковых геодезических измерений (определений)	0.50	-
1426	717930.05	2248790.59	Метод спутниковых геодезических измерений (определений)	0.50	-
1430	720126.88	2250307.19	Метод спутниковых геодезических измерений (определений)	0.50	-
1431	720127.49	2250306.40	Метод спутниковых геодезических измерений (определений)	0.50	-

2. Сведения о характерных точках границ объекта					
Обозначение характерных точек границ	Координаты, м		Метод определения координат характерной точки	Средняя квадратическая погрешность положения характерной точки (Mt), м	Описание обозначения точки на местности (при наличии)
	X	Y			
1	2	3	4	5	6
1432	720126.71	2250305.78	Метод спутниковых геодезических измерений (определений)	0.50	-
1433	720126.09	2250306.57	Метод спутниковых геодезических измерений (определений)	0.50	-
1430	720126.88	2250307.19	Метод спутниковых геодезических измерений (определений)	0.50	-
1434	720260.79	2250412.17	Метод спутниковых геодезических измерений (определений)	0.50	-
1435	720261.40	2250411.38	Метод спутниковых геодезических измерений (определений)	0.50	-
1436	720260.62	2250410.76	Метод спутниковых геодезических измерений (определений)	0.50	-
1437	720260.00	2250411.55	Метод спутниковых геодезических измерений (определений)	0.50	-
1434	720260.79	2250412.17	Метод спутниковых геодезических измерений (определений)	0.50	-
1438	720378.81	2250504.48	Метод спутниковых геодезических измерений (определений)	0.50	-
1439	720379.43	2250503.70	Метод спутниковых геодезических измерений (определений)	0.50	-
1440	720378.64	2250503.08	Метод спутниковых геодезических измерений (определений)	0.50	-
1441	720378.03	2250503.87	Метод спутниковых геодезических измерений (определений)	0.50	-
1438	720378.81	2250504.48	Метод спутниковых геодезических измерений (определений)	0.50	-

2. Сведения о характерных точках границ объекта					
Обозначение характерных точек границ	Координаты, м		Метод определения координат характерной точки	Средняя квадратическая погрешность положения характерной точки (Mt), м	Описание обозначения точки на местности (при наличии)
	X	Y			
1	2	3	4	5	6
1442	718053.34	2249219.72	Метод спутниковых геодезических измерений (определений)	0.50	-
1443	718054.13	2249219.11	Метод спутниковых геодезических измерений (определений)	0.50	-
1444	718053.51	2249218.32	Метод спутниковых геодезических измерений (определений)	0.50	-
1445	718052.73	2249218.94	Метод спутниковых геодезических измерений (определений)	0.50	-
1442	718053.34	2249219.72	Метод спутниковых геодезических измерений (определений)	0.50	-
1446	719584.22	2249882.36	Метод спутниковых геодезических измерений (определений)	0.50	-
1447	719584.84	2249881.58	Метод спутниковых геодезических измерений (определений)	0.50	-
1448	719584.05	2249880.96	Метод спутниковых геодезических измерений (определений)	0.50	-
1449	719583.44	2249881.75	Метод спутниковых геодезических измерений (определений)	0.50	-
1446	719584.22	2249882.36	Метод спутниковых геодезических измерений (определений)	0.50	-
1450	719648.57	2249932.69	Метод спутниковых геодезических измерений (определений)	0.50	-
1451	719649.18	2249931.90	Метод спутниковых геодезических измерений (определений)	0.50	-
1452	719648.40	2249931.28	Метод спутниковых геодезических измерений (определений)	0.50	-

2. Сведения о характерных точках границ объекта					
Обозначение характерных точек границ	Координаты, м		Метод определения координат характерной точки	Средняя квадратическая погрешность положения характерной точки (Mt), м	Описание обозначения точки на местности (при наличии)
	X	Y			
1	2	3	4	5	6
1453	719647.78	2249932.07	Метод спутниковых геодезических измерений (определений)	0.50	-
1450	719648.57	2249932.69	Метод спутниковых геодезических измерений (определений)	0.50	-
1454	719703.69	2249975.89	Метод спутниковых геодезических измерений (определений)	0.50	-
1455	719704.30	2249975.10	Метод спутниковых геодезических измерений (определений)	0.50	-
1456	719703.52	2249974.48	Метод спутниковых геодезических измерений (определений)	0.50	-
1457	719702.90	2249975.27	Метод спутниковых геодезических измерений (определений)	0.50	-
1454	719703.69	2249975.89	Метод спутниковых геодезических измерений (определений)	0.50	-
1458	718304.71	2249089.59	Метод спутниковых геодезических измерений (определений)	0.50	-
1459	718305.60	2249089.15	Метод спутниковых геодезических измерений (определений)	0.50	-
1460	718305.16	2249088.26	Метод спутниковых геодезических измерений (определений)	0.50	-
1461	718304.26	2249088.70	Метод спутниковых геодезических измерений (определений)	0.50	-
1458	718304.71	2249089.59	Метод спутниковых геодезических измерений (определений)	0.50	-
1462	718072.81	2249204.23	Метод спутниковых геодезических измерений (определений)	0.50	-

2. Сведения о характерных точках границ объекта					
Обозначение характерных точек границ	Координаты, м		Метод определения координат характерной точки	Средняя квадратическая погрешность положения характерной точки (Mt), м	Описание обозначения точки на местности (при наличии)
	X	Y			
1	2	3	4	5	6
1463	718073.70	2249203.79	Метод спутниковых геодезических измерений (определений)	0.50	-
1464	718073.26	2249202.90	Метод спутниковых геодезических измерений (определений)	0.50	-
1465	718072.36	2249203.34	Метод спутниковых геодезических измерений (определений)	0.50	-
1462	718072.81	2249204.23	Метод спутниковых геодезических измерений (определений)	0.50	-
1466	718247.61	2249117.82	Метод спутниковых геодезических измерений (определений)	0.50	-
1467	718248.50	2249117.38	Метод спутниковых геодезических измерений (определений)	0.50	-
1468	718248.06	2249116.48	Метод спутниковых геодезических измерений (определений)	0.50	-
1469	718247.16	2249116.93	Метод спутниковых геодезических измерений (определений)	0.50	-
1466	718247.61	2249117.82	Метод спутниковых геодезических измерений (определений)	0.50	-
1470	720905.11	2254214.25	Метод спутниковых геодезических измерений (определений)	0.50	-
1471	720906.01	2254213.81	Метод спутниковых геодезических измерений (определений)	0.50	-
1472	720905.56	2254212.92	Метод спутниковых геодезических измерений (определений)	0.50	-
1473	720904.67	2254213.36	Метод спутниковых геодезических измерений (определений)	0.50	-

2. Сведения о характерных точках границ объекта					
Обозначение характерных точек границ	Координаты, м		Метод определения координат характерной точки	Средняя квадратическая погрешность положения характерной точки (Mt), м	Описание обозначения точки на местности (при наличии)
	X	Y			
1	2	3	4	5	6
1470	720905.11	2254214.25	Метод спутниковых геодезических измерений (определений)	0.50	-
1474	718192.00	2249145.33	Метод спутниковых геодезических измерений (определений)	0.50	-
1475	718192.90	2249144.89	Метод спутниковых геодезических измерений (определений)	0.50	-
1476	718192.45	2249144.00	Метод спутниковых геодезических измерений (определений)	0.50	-
1477	718191.56	2249144.44	Метод спутниковых геодезических измерений (определений)	0.50	-
1474	718192.00	2249145.33	Метод спутниковых геодезических измерений (определений)	0.50	-
1478	720855.20	2254238.85	Метод спутниковых геодезических измерений (определений)	0.50	-
1479	720856.10	2254238.41	Метод спутниковых геодезических измерений (определений)	0.50	-
1480	720855.65	2254237.51	Метод спутниковых геодезических измерений (определений)	0.50	-
1481	720854.76	2254237.96	Метод спутниковых геодезических измерений (определений)	0.50	-
1478	720855.20	2254238.85	Метод спутниковых геодезических измерений (определений)	0.50	-
1482	720804.55	2254264.01	Метод спутниковых геодезических измерений (определений)	0.50	-
1483	720805.45	2254263.57	Метод спутниковых геодезических измерений (определений)	0.50	-

2. Сведения о характерных точках границ объекта					
Обозначение характерных точек границ	Координаты, м		Метод определения координат характерной точки	Средняя квадратическая погрешность положения характерной точки (Mt), м	Описание обозначения точки на местности (при наличии)
	X	Y			
1	2	3	4	5	6
1484	720805.00	2254262.68	Метод спутниковых геодезических измерений (определений)	0.50	-
1485	720804.11	2254263.12	Метод спутниковых геодезических измерений (определений)	0.50	-
1482	720804.55	2254264.01	Метод спутниковых геодезических измерений (определений)	0.50	-
1486	720665.02	2254333.33	Метод спутниковых геодезических измерений (определений)	0.50	-
1487	720665.92	2254332.88	Метод спутниковых геодезических измерений (определений)	0.50	-
1488	720665.47	2254331.99	Метод спутниковых геодезических измерений (определений)	0.50	-
1489	720664.58	2254332.44	Метод спутниковых геодезических измерений (определений)	0.50	-
1486	720665.02	2254333.33	Метод спутниковых геодезических измерений (определений)	0.50	-
1490	720551.74	2254389.73	Метод спутниковых геодезических измерений (определений)	0.50	-
1491	720552.63	2254389.29	Метод спутниковых геодезических измерений (определений)	0.50	-
1492	720552.19	2254388.39	Метод спутниковых геодезических измерений (определений)	0.50	-
1493	720551.29	2254388.84	Метод спутниковых геодезических измерений (определений)	0.50	-
1490	720551.74	2254389.73	Метод спутниковых геодезических измерений (определений)	0.50	-

2. Сведения о характерных точках границ объекта					
Обозначение характерных точек границ	Координаты, м		Метод определения координат характерной точки	Средняя квадратическая погрешность положения характерной точки (Mt), м	Описание обозначения точки на местности (при наличии)
	X	Y			
1	2	3	4	5	6
1494	717420.52	2248268.91	Метод спутниковых геодезических измерений (определений)	0.50	-
1495	717421.38	2248268.39	Метод спутниковых геодезических измерений (определений)	0.50	-
1496	717420.86	2248267.54	Метод спутниковых геодезических измерений (определений)	0.50	-
1497	717420.01	2248268.05	Метод спутниковых геодезических измерений (определений)	0.50	-
1494	717420.52	2248268.91	Метод спутниковых геодезических измерений (определений)	0.50	-
1498	717608.90	2248769.15	Метод спутниковых геодезических измерений (определений)	0.50	-
1499	717609.20	2248768.20	Метод спутниковых геодезических измерений (определений)	0.50	-
1500	717608.25	2248767.89	Метод спутниковых геодезических измерений (определений)	0.50	-
1501	717607.95	2248768.85	Метод спутниковых геодезических измерений (определений)	0.50	-
1498	717608.90	2248769.15	Метод спутниковых геодезических измерений (определений)	0.50	-
1502	717722.37	2248673.97	Метод спутниковых геодезических измерений (определений)	0.50	-
1503	717723.09	2248673.28	Метод спутниковых геодезических измерений (определений)	0.50	-
1504	717722.41	2248672.56	Метод спутниковых геодезических измерений (определений)	0.50	-

2. Сведения о характерных точках границ объекта					
Обозначение характерных точек границ	Координаты, м		Метод определения координат характерной точки	Средняя квадратическая погрешность положения характерной точки (Mt), м	Описание обозначения точки на местности (при наличии)
	X	Y			
1	2	3	4	5	6
1505	717721.68	2248673.24	Метод спутниковых геодезических измерений (определений)	0.50	-
1502	717722.37	2248673.97	Метод спутниковых геодезических измерений (определений)	0.50	-
1506	717992.90	2248546.84	Метод спутниковых геодезических измерений (определений)	0.50	-
1507	717993.58	2248546.11	Метод спутниковых геодезических измерений (определений)	0.50	-
1508	717992.86	2248545.43	Метод спутниковых геодезических измерений (определений)	0.50	-
1509	717992.17	2248546.15	Метод спутниковых геодезических измерений (определений)	0.50	-
1506	717992.90	2248546.84	Метод спутниковых геодезических измерений (определений)	0.50	-
1510	717571.32	2248819.36	Метод спутниковых геодезических измерений (определений)	0.50	-
1511	717572.04	2248818.68	Метод спутниковых геодезических измерений (определений)	0.50	-
1512	717571.36	2248817.95	Метод спутниковых геодезических измерений (определений)	0.50	-
1513	717570.63	2248818.64	Метод спутниковых геодезических измерений (определений)	0.50	-
1510	717571.32	2248819.36	Метод спутниковых геодезических измерений (определений)	0.50	-
1514	717983.67	2248740.33	Метод спутниковых геодезических измерений (определений)	0.50	-

2. Сведения о характерных точках границ объекта					
Обозначение характерных точек границ	Координаты, м		Метод определения координат характерной точки	Средняя квадратическая погрешность положения характерной точки (Mt), м	Описание обозначения точки на местности (при наличии)
	X	Y			
1	2	3	4	5	6
1515	717984.40	2248739.64	Метод спутниковых геодезических измерений (определений)	0.50	-
1516	717983.71	2248738.92	Метод спутниковых геодезических измерений (определений)	0.50	-
1517	717982.99	2248739.60	Метод спутниковых геодезических измерений (определений)	0.50	-
1514	717983.67	2248740.33	Метод спутниковых геодезических измерений (определений)	0.50	-
1518	717904.66	2248814.56	Метод спутниковых геодезических измерений (определений)	0.50	-
1519	717905.38	2248813.88	Метод спутниковых геодезических измерений (определений)	0.50	-
1520	717904.70	2248813.15	Метод спутниковых геодезических измерений (определений)	0.50	-
1521	717903.97	2248813.83	Метод спутниковых геодезических измерений (определений)	0.50	-
1518	717904.66	2248814.56	Метод спутниковых геодезических измерений (определений)	0.50	-
1522	717948.65	2248593.93	Метод спутниковых геодезических измерений (определений)	0.50	-
1523	717949.33	2248593.20	Метод спутниковых геодезических измерений (определений)	0.50	-
1524	717948.61	2248592.52	Метод спутниковых геодезических измерений (определений)	0.50	-
1525	717947.92	2248593.24	Метод спутниковых геодезических измерений (определений)	0.50	-

2. Сведения о характерных точках границ объекта					
Обозначение характерных точек границ	Координаты, м		Метод определения координат характерной точки	Средняя квадратическая погрешность положения характерной точки (Mt), м	Описание обозначения точки на местности (при наличии)
	X	Y			
1	2	3	4	5	6
1522	717948.65	2248593.93	Метод спутниковых геодезических измерений (определений)	0.50	-
1526	717848.61	2248867.43	Метод спутниковых геодезических измерений (определений)	0.50	-
1527	717849.33	2248866.75	Метод спутниковых геодезических измерений (определений)	0.50	-
1528	717848.65	2248866.02	Метод спутниковых геодезических измерений (определений)	0.50	-
1529	717847.92	2248866.70	Метод спутниковых геодезических измерений (определений)	0.50	-
1526	717848.61	2248867.43	Метод спутниковых геодезических измерений (определений)	0.50	-
1530	717599.47	2248792.62	Метод спутниковых геодезических измерений (определений)	0.50	-
1531	717600.20	2248791.93	Метод спутниковых геодезических измерений (определений)	0.50	-
1532	717599.51	2248791.21	Метод спутниковых геодезических измерений (определений)	0.50	-
1533	717598.79	2248791.89	Метод спутниковых геодезических измерений (определений)	0.50	-
1530	717599.47	2248792.62	Метод спутниковых геодезических измерений (определений)	0.50	-
1534	718103.50	2248626.62	Метод спутниковых геодезических измерений (определений)	0.50	-
1535	718104.19	2248625.89	Метод спутниковых геодезических измерений (определений)	0.50	-

2. Сведения о характерных точках границ объекта					
Обозначение характерных точек границ	Координаты, м		Метод определения координат характерной точки	Средняя квадратическая погрешность положения характерной точки (Mt), м	Описание обозначения точки на местности (при наличии)
	X	Y			
1	2	3	4	5	6
1536	718103.46	2248625.21	Метод спутниковых геодезических измерений (определений)	0.50	-
1537	718102.77	2248625.93	Метод спутниковых геодезических измерений (определений)	0.50	-
1534	718103.50	2248626.62	Метод спутниковых геодезических измерений (определений)	0.50	-
1538	717714.89	2248661.29	Метод спутниковых геодезических измерений (определений)	0.50	-
1539	717715.61	2248660.60	Метод спутниковых геодезических измерений (определений)	0.50	-
1540	717714.93	2248659.88	Метод спутниковых геодезических измерений (определений)	0.50	-
1541	717714.20	2248660.56	Метод спутниковых геодезических измерений (определений)	0.50	-
1538	717714.89	2248661.29	Метод спутниковых геодезических измерений (определений)	0.50	-
1542	717809.03	2248002.09	Метод спутниковых геодезических измерений (определений)	0.50	-
1543	717809.71	2248001.36	Метод спутниковых геодезических измерений (определений)	0.50	-
1544	717808.99	2248000.68	Метод спутниковых геодезических измерений (определений)	0.50	-
1545	717808.30	2248001.40	Метод спутниковых геодезических измерений (определений)	0.50	-
1542	717809.03	2248002.09	Метод спутниковых геодезических измерений (определений)	0.50	-

2. Сведения о характерных точках границ объекта					
Обозначение характерных точек границ	Координаты, м		Метод определения координат характерной точки	Средняя квадратическая погрешность положения характерной точки (Mt), м	Описание обозначения точки на местности (при наличии)
	X	Y			
1	2	3	4	5	6
1546	717550.35	2248839.20	Метод спутниковых геодезических измерений (определений)	0.50	-
1547	717551.08	2248838.52	Метод спутниковых геодезических измерений (определений)	0.50	-
1548	717550.39	2248837.79	Метод спутниковых геодезических измерений (определений)	0.50	-
1549	717549.67	2248838.48	Метод спутниковых геодезических измерений (определений)	0.50	-
1546	717550.35	2248839.20	Метод спутниковых геодезических измерений (определений)	0.50	-
1550	717433.62	2248256.86	Метод спутниковых геодезических измерений (определений)	0.50	-
1551	717434.46	2248256.32	Метод спутниковых геодезических измерений (определений)	0.50	-
1552	717433.92	2248255.48	Метод спутниковых геодезических измерений (определений)	0.50	-
1553	717433.08	2248256.03	Метод спутниковых геодезических измерений (определений)	0.50	-
1550	717433.62	2248256.86	Метод спутниковых геодезических измерений (определений)	0.50	-
1554	718020.13	2248705.90	Метод спутниковых геодезических измерений (определений)	0.50	-
1555	718020.85	2248705.21	Метод спутниковых геодезических измерений (определений)	0.50	-
1556	718020.16	2248704.49	Метод спутниковых геодезических измерений (определений)	0.50	-

2. Сведения о характерных точках границ объекта					
Обозначение характерных точек границ	Координаты, м		Метод определения координат характерной точки	Средняя квадратическая погрешность положения характерной точки (Mt), м	Описание обозначения точки на местности (при наличии)
	X	Y			
1	2	3	4	5	6
1557	718019.44	2248705.18	Метод спутниковых геодезических измерений (определений)	0.50	-
1554	718020.13	2248705.90	Метод спутниковых геодезических измерений (определений)	0.50	-
1558	717895.36	2248647.66	Метод спутниковых геодезических измерений (определений)	0.50	-
1559	717896.08	2248646.97	Метод спутниковых геодезических измерений (определений)	0.50	-
1560	717895.39	2248646.25	Метод спутниковых геодезических измерений (определений)	0.50	-
1561	717894.67	2248646.94	Метод спутниковых геодезических измерений (определений)	0.50	-
1558	717895.36	2248647.66	Метод спутниковых геодезических измерений (определений)	0.50	-
1562	718086.20	2248610.32	Метод спутниковых геодезических измерений (определений)	0.50	-
1563	718086.92	2248609.63	Метод спутниковых геодезических измерений (определений)	0.50	-
1564	718086.23	2248608.91	Метод спутниковых геодезических измерений (определений)	0.50	-
1565	718085.51	2248609.60	Метод спутниковых геодезических измерений (определений)	0.50	-
1562	718086.20	2248610.32	Метод спутниковых геодезических измерений (определений)	0.50	-
1566	717788.27	2248023.83	Метод спутниковых геодезических измерений (определений)	0.50	-

2. Сведения о характерных точках границ объекта					
Обозначение характерных точек границ	Координаты, м		Метод определения координат характерной точки	Средняя квадратическая погрешность положения характерной точки (Mt), м	Описание обозначения точки на местности (при наличии)
	X	Y			
1	2	3	4	5	6
1567	717788.96	2248023.11	Метод спутниковых геодезических измерений (определений)	0.50	-
1568	717788.24	2248022.42	Метод спутниковых геодезических измерений (определений)	0.50	-
1569	717787.55	2248023.14	Метод спутниковых геодезических измерений (определений)	0.50	-
1566	717788.27	2248023.83	Метод спутниковых геодезических измерений (определений)	0.50	-
1570	721083.70	2253291.30	Метод спутниковых геодезических измерений (определений)	0.50	-
1571	721083.77	2253290.31	Метод спутниковых геодезических измерений (определений)	0.50	-
1572	721082.78	2253290.23	Метод спутниковых геодезических измерений (определений)	0.50	-
1573	721082.70	2253291.22	Метод спутниковых геодезических измерений (определений)	0.50	-
1570	721083.70	2253291.30	Метод спутниковых геодезических измерений (определений)	0.50	-
1574	717101.00	2247398.46	Метод спутниковых геодезических измерений (определений)	0.50	-
1575	717101.91	2247398.05	Метод спутниковых геодезических измерений (определений)	0.50	-
1576	717101.50	2247397.14	Метод спутниковых геодезических измерений (определений)	0.50	-
1577	717100.59	2247397.56	Метод спутниковых геодезических измерений (определений)	0.50	-

2. Сведения о характерных точках границ объекта					
Обозначение характерных точек границ	Координаты, м		Метод определения координат характерной точки	Средняя квадратическая погрешность положения характерной точки (Mt), м	Описание обозначения точки на местности (при наличии)
	X	Y			
1	2	3	4	5	6
1574	717101.00	2247398.46	Метод спутниковых геодезических измерений (определений)	0.50	-
1578	718054.21	2249267.50	Метод спутниковых геодезических измерений (определений)	0.50	-
1579	718055.12	2249267.09	Метод спутниковых геодезических измерений (определений)	0.50	-
1580	718054.71	2249266.18	Метод спутниковых геодезических измерений (определений)	0.50	-
1581	718053.80	2249266.60	Метод спутниковых геодезических измерений (определений)	0.50	-
1578	718054.21	2249267.50	Метод спутниковых геодезических измерений (определений)	0.50	-
1582	717847.77	2248693.33	Метод спутниковых геодезических измерений (определений)	0.50	-
1583	717848.49	2248692.64	Метод спутниковых геодезических измерений (определений)	0.50	-
1584	717847.80	2248691.92	Метод спутниковых геодезических измерений (определений)	0.50	-
1585	717847.08	2248692.61	Метод спутниковых геодезических измерений (определений)	0.50	-
1582	717847.77	2248693.33	Метод спутниковых геодезических измерений (определений)	0.50	-
1586	717817.94	2248581.66	Метод спутниковых геодезических измерений (определений)	0.50	-
1587	717818.63	2248580.94	Метод спутниковых геодезических измерений (определений)	0.50	-

2. Сведения о характерных точках границ объекта					
Обозначение характерных точек границ	Координаты, м		Метод определения координат характерной точки	Средняя квадратическая погрешность положения характерной точки (Mt), м	Описание обозначения точки на местности (при наличии)
	X	Y			
1	2	3	4	5	6
1588	717817.91	2248580.25	Метод спутниковых геодезических измерений (определений)	0.50	-
1589	717817.22	2248580.97	Метод спутниковых геодезических измерений (определений)	0.50	-
1586	717817.94	2248581.66	Метод спутниковых геодезических измерений (определений)	0.50	-
1590	718625.44	2248874.82	Метод спутниковых геодезических измерений (определений)	0.50	-
1591	718626.43	2248874.70	Метод спутниковых геодезических измерений (определений)	0.50	-
1592	718626.31	2248873.71	Метод спутниковых геодезических измерений (определений)	0.50	-
1593	718625.32	2248873.83	Метод спутниковых геодезических измерений (определений)	0.50	-
1590	718625.44	2248874.82	Метод спутниковых геодезических измерений (определений)	0.50	-
1594	717876.39	2248665.77	Метод спутниковых геодезических измерений (определений)	0.50	-
1595	717877.11	2248665.08	Метод спутниковых геодезических измерений (определений)	0.50	-
1596	717876.42	2248664.36	Метод спутниковых геодезических измерений (определений)	0.50	-
1597	717875.70	2248665.05	Метод спутниковых геодезических измерений (определений)	0.50	-
1594	717876.39	2248665.77	Метод спутниковых геодезических измерений (определений)	0.50	-

2. Сведения о характерных точках границ объекта					
Обозначение характерных точек границ	Координаты, м		Метод определения координат характерной точки	Средняя квадратическая погрешность положения характерной точки (Mt), м	Описание обозначения точки на местности (при наличии)
	X	Y			
1	2	3	4	5	6
1598	718619.75	2248826.96	Метод спутниковых геодезических измерений (определений)	0.50	-
1599	718620.74	2248826.84	Метод спутниковых геодезических измерений (определений)	0.50	-
1600	718620.62	2248825.85	Метод спутниковых геодезических измерений (определений)	0.50	-
1601	718619.63	2248825.97	Метод спутниковых геодезических измерений (определений)	0.50	-
1598	718619.75	2248826.96	Метод спутниковых геодезических измерений (определений)	0.50	-
1602	717829.59	2247980.18	Метод спутниковых геодезических измерений (определений)	0.50	-
1603	717830.28	2247979.46	Метод спутниковых геодезических измерений (определений)	0.50	-
1604	717829.56	2247978.77	Метод спутниковых геодезических измерений (определений)	0.50	-
1605	717828.87	2247979.49	Метод спутниковых геодезических измерений (определений)	0.50	-
1602	717829.59	2247980.18	Метод спутниковых геодезических измерений (определений)	0.50	-
1606	717777.58	2248761.38	Метод спутниковых геодезических измерений (определений)	0.50	-
1607	717778.30	2248760.68	Метод спутниковых геодезических измерений (определений)	0.50	-
1608	717777.60	2248759.97	Метод спутниковых геодезических измерений (определений)	0.50	-

2. Сведения о характерных точках границ объекта					
Обозначение характерных точек границ	Координаты, м		Метод определения координат характерной точки	Средняя квадратическая погрешность положения характерной точки (Mt), м	Описание обозначения точки на местности (при наличии)
	X	Y			
1	2	3	4	5	6
1609	717776.89	2248760.66	Метод спутниковых геодезических измерений (определений)	0.50	-
1606	717777.58	2248761.38	Метод спутниковых геодезических измерений (определений)	0.50	-
1610	717663.40	2248852.72	Метод спутниковых геодезических измерений (определений)	0.50	-
1611	717664.11	2248852.03	Метод спутниковых геодезических измерений (определений)	0.50	-
1612	717663.42	2248851.31	Метод спутниковых геодезических измерений (определений)	0.50	-
1613	717662.70	2248852.00	Метод спутниковых геодезических измерений (определений)	0.50	-
1610	717663.40	2248852.72	Метод спутниковых геодезических измерений (определений)	0.50	-
1614	717802.88	2248597.11	Метод спутниковых геодезических измерений (определений)	0.50	-
1615	717803.57	2248596.39	Метод спутниковых геодезических измерений (определений)	0.50	-
1616	717802.86	2248595.70	Метод спутниковых геодезических измерений (определений)	0.50	-
1617	717802.16	2248596.42	Метод спутниковых геодезических измерений (определений)	0.50	-
1614	717802.88	2248597.11	Метод спутниковых геодезических измерений (определений)	0.50	-
1618	717914.91	2248628.83	Метод спутниковых геодезических измерений (определений)	0.50	-

2. Сведения о характерных точках границ объекта					
Обозначение характерных точек границ	Координаты, м		Метод определения координат характерной точки	Средняя квадратическая погрешность положения характерной точки (Mt), м	Описание обозначения точки на местности (при наличии)
	X	Y			
1	2	3	4	5	6
1619	717915.62	2248628.14	Метод спутниковых геодезических измерений (определений)	0.50	-
1620	717914.93	2248627.42	Метод спутниковых геодезических измерений (определений)	0.50	-
1621	717914.21	2248628.11	Метод спутниковых геодезических измерений (определений)	0.50	-
1618	717914.91	2248628.83	Метод спутниковых геодезических измерений (определений)	0.50	-
1622	718115.00	2248582.90	Метод спутниковых геодезических измерений (определений)	0.50	-
1623	718115.72	2248582.20	Метод спутниковых геодезических измерений (определений)	0.50	-
1624	718115.02	2248581.49	Метод спутниковых геодезических измерений (определений)	0.50	-
1625	718114.31	2248582.19	Метод спутниковых геодезических измерений (определений)	0.50	-
1622	718115.00	2248582.90	Метод спутниковых геодезических измерений (определений)	0.50	-
1626	718856.31	2248699.28	Метод спутниковых геодезических измерений (определений)	0.50	-
1627	718857.01	2248698.57	Метод спутниковых геодезических измерений (определений)	0.50	-
1628	718856.29	2248697.87	Метод спутниковых геодезических измерений (определений)	0.50	-
1629	718855.60	2248698.58	Метод спутниковых геодезических измерений (определений)	0.50	-

2. Сведения о характерных точках границ объекта					
Обозначение характерных точек границ	Координаты, м		Метод определения координат характерной точки	Средняя квадратическая погрешность положения характерной точки (Mt), м	Описание обозначения точки на местности (при наличии)
	X	Y			
1	2	3	4	5	6
1626	718856.31	2248699.28	Метод спутниковых геодезических измерений (определений)	0.50	-
1630	718953.82	2248600.52	Метод спутниковых геодезических измерений (определений)	0.50	-
1631	718954.52	2248599.81	Метод спутниковых геодезических измерений (определений)	0.50	-
1632	718953.81	2248599.11	Метод спутниковых геодезических измерений (определений)	0.50	-
1633	718953.11	2248599.82	Метод спутниковых геодезических измерений (определений)	0.50	-
1630	718953.82	2248600.52	Метод спутниковых геодезических измерений (определений)	0.50	-
1634	717797.61	2248741.81	Метод спутниковых геодезических измерений (определений)	0.50	-
1635	717798.32	2248741.11	Метод спутниковых геодезических измерений (определений)	0.50	-
1636	717797.62	2248740.40	Метод спутниковых геодезических измерений (определений)	0.50	-
1637	717796.91	2248741.10	Метод спутниковых геодезических измерений (определений)	0.50	-
1634	717797.61	2248741.81	Метод спутниковых геодезических измерений (определений)	0.50	-
1638	717746.60	2248651.25	Метод спутниковых геодезических измерений (определений)	0.50	-
1639	717747.31	2248650.55	Метод спутниковых геодезических измерений (определений)	0.50	-

2. Сведения о характерных точках границ объекта					
Обозначение характерных точек границ	Координаты, м		Метод определения координат характерной точки	Средняя квадратическая погрешность положения характерной точки (Mt), м	Описание обозначения точки на местности (при наличии)
	X	Y			
1	2	3	4	5	6
1640	717746.61	2248649.84	Метод спутниковых геодезических измерений (определений)	0.50	-
1641	717745.90	2248650.54	Метод спутниковых геодезических измерений (определений)	0.50	-
1638	717746.60	2248651.25	Метод спутниковых геодезических измерений (определений)	0.50	-
1642	717742.05	2248796.33	Метод спутниковых геодезических измерений (определений)	0.50	-
1643	717742.76	2248795.63	Метод спутниковых геодезических измерений (определений)	0.50	-
1644	717742.06	2248794.92	Метод спутниковых геодезических измерений (определений)	0.50	-
1645	717741.35	2248795.62	Метод спутниковых геодезических измерений (определений)	0.50	-
1642	717742.05	2248796.33	Метод спутниковых геодезических измерений (определений)	0.50	-
1646	717758.27	2248780.41	Метод спутниковых геодезических измерений (определений)	0.50	-
1647	717758.98	2248779.71	Метод спутниковых геодезических измерений (определений)	0.50	-
1648	717758.28	2248779.00	Метод спутниковых геодезических измерений (определений)	0.50	-
1649	717757.57	2248779.70	Метод спутниковых геодезических измерений (определений)	0.50	-
1646	717758.27	2248780.41	Метод спутниковых геодезических измерений (определений)	0.50	-

2. Сведения о характерных точках границ объекта					
Обозначение характерных точек границ	Координаты, м		Метод определения координат характерной точки	Средняя квадратическая погрешность положения характерной точки (Mt), м	Описание обозначения точки на местности (при наличии)
	X	Y			
1	2	3	4	5	6
1650	717642.81	2248872.95	Метод спутниковых геодезических измерений (определений)	0.50	-
1651	717643.52	2248872.25	Метод спутниковых геодезических измерений (определений)	0.50	-
1652	717642.82	2248871.54	Метод спутниковых геодезических измерений (определений)	0.50	-
1653	717642.11	2248872.24	Метод спутниковых геодезических измерений (определений)	0.50	-
1650	717642.81	2248872.95	Метод спутниковых геодезических измерений (определений)	0.50	-
1654	718889.20	2248665.52	Метод спутниковых геодезических измерений (определений)	0.50	-
1655	718889.90	2248664.81	Метод спутниковых геодезических измерений (определений)	0.50	-
1656	718889.20	2248664.11	Метод спутниковых геодезических измерений (определений)	0.50	-
1657	718888.49	2248664.81	Метод спутниковых геодезических измерений (определений)	0.50	-
1654	718889.20	2248665.52	Метод спутниковых геодезических измерений (определений)	0.50	-
1658	717857.00	2248542.04	Метод спутниковых геодезических измерений (определений)	0.50	-
1659	717857.70	2248541.34	Метод спутниковых геодезических измерений (определений)	0.50	-
1660	717857.00	2248540.63	Метод спутниковых геодезических измерений (определений)	0.50	-

2. Сведения о характерных точках границ объекта					
Обозначение характерных точек границ	Координаты, м		Метод определения координат характерной точки	Средняя квадратическая погрешность положения характерной точки (Mt), м	Описание обозначения точки на местности (при наличии)
	X	Y			
1	2	3	4	5	6
1661	717856.29	2248541.34	Метод спутниковых геодезических измерений (определений)	0.50	-
1658	717857.00	2248542.04	Метод спутниковых геодезических измерений (определений)	0.50	-
1662	717967.29	2247839.53	Метод спутниковых геодезических измерений (определений)	0.50	-
1663	717968.00	2247838.83	Метод спутниковых геодезических измерений (определений)	0.50	-
1664	717967.29	2247838.12	Метод спутниковых геодезических измерений (определений)	0.50	-
1665	717966.59	2247838.83	Метод спутниковых геодезических измерений (определений)	0.50	-
1662	717967.29	2247839.53	Метод спутниковых геодезических измерений (определений)	0.50	-
1666	717666.93	2248728.80	Метод спутниковых геодезических измерений (определений)	0.50	-
1667	717667.63	2248728.09	Метод спутниковых геодезических измерений (определений)	0.50	-
1668	717666.93	2248727.39	Метод спутниковых геодезических измерений (определений)	0.50	-
1669	717666.22	2248728.09	Метод спутниковых геодезических измерений (определений)	0.50	-
1666	717666.93	2248728.80	Метод спутниковых геодезических измерений (определений)	0.50	-
1670	717831.32	2248567.78	Метод спутниковых геодезических измерений (определений)	0.50	-

2. Сведения о характерных точках границ объекта					
Обозначение характерных точек границ	Координаты, м		Метод определения координат характерной точки	Средняя квадратическая погрешность положения характерной точки (Mt), м	Описание обозначения точки на местности (при наличии)
	X	Y			
1	2	3	4	5	6
1671	717832.03	2248567.07	Метод спутниковых геодезических измерений (определений)	0.50	-
1672	717831.32	2248566.36	Метод спутниковых геодезических измерений (определений)	0.50	-
1673	717830.62	2248567.07	Метод спутниковых геодезических измерений (определений)	0.50	-
1670	717831.32	2248567.78	Метод спутниковых геодезических измерений (определений)	0.50	-
1674	718986.18	2248567.89	Метод спутниковых геодезических измерений (определений)	0.50	-
1675	718986.88	2248567.18	Метод спутниковых геодезических измерений (определений)	0.50	-
1676	718986.18	2248566.48	Метод спутниковых геодезических измерений (определений)	0.50	-
1677	718985.47	2248567.18	Метод спутниковых геодезических измерений (определений)	0.50	-
1674	718986.18	2248567.89	Метод спутниковых геодезических измерений (определений)	0.50	-
1678	717734.13	2248609.81	Метод спутниковых геодезических измерений (определений)	0.50	-
1679	717734.62	2248608.94	Метод спутниковых геодезических измерений (определений)	0.50	-
1680	717733.76	2248608.44	Метод спутниковых геодезических измерений (определений)	0.50	-
1681	717733.26	2248609.31	Метод спутниковых геодезических измерений (определений)	0.50	-

2. Сведения о характерных точках границ объекта					
Обозначение характерных точек границ	Координаты, м		Метод определения координат характерной точки	Средняя квадратическая погрешность положения характерной точки (Mt), м	Описание обозначения точки на местности (при наличии)
	X	Y			
1	2	3	4	5	6
1678	717734.13	2248609.81	Метод спутниковых геодезических измерений (определений)	0.50	-
1682	718371.96	2248783.31	Метод спутниковых геодезических измерений (определений)	0.50	-
1683	718372.46	2248782.45	Метод спутниковых геодезических измерений (определений)	0.50	-
1684	718371.59	2248781.95	Метод спутниковых геодезических измерений (определений)	0.50	-
1685	718371.10	2248782.82	Метод спутниковых геодезических измерений (определений)	0.50	-
1682	718371.96	2248783.31	Метод спутниковых геодезических измерений (определений)	0.50	-
1686	717326.60	2247985.68	Метод спутниковых геодезических измерений (определений)	0.50	-
1687	717327.52	2247985.29	Метод спутниковых геодезических измерений (определений)	0.50	-
1688	717327.12	2247984.37	Метод спутниковых геодезических измерений (определений)	0.50	-
1689	717326.21	2247984.77	Метод спутниковых геодезических измерений (определений)	0.50	-
1686	717326.60	2247985.68	Метод спутниковых геодезических измерений (определений)	0.50	-
1690	717298.48	2247920.57	Метод спутниковых геодезических измерений (определений)	0.50	-
1691	717299.39	2247920.17	Метод спутниковых геодезических измерений (определений)	0.50	-

2. Сведения о характерных точках границ объекта					
Обозначение характерных точек границ	Координаты, м		Метод определения координат характерной точки	Средняя квадратическая погрешность положения характерной точки (Mt), м	Описание обозначения точки на местности (при наличии)
	X	Y			
1	2	3	4	5	6
1692	717299.00	2247919.26	Метод спутниковых геодезических измерений (определений)	0.50	-
1693	717298.08	2247919.65	Метод спутниковых геодезических измерений (определений)	0.50	-
1690	717298.48	2247920.57	Метод спутниковых геодезических измерений (определений)	0.50	-
1694	717714.92	2248991.39	Метод спутниковых геодезических измерений (определений)	0.50	-
1695	717715.54	2248990.62	Метод спутниковых геодезических измерений (определений)	0.50	-
1696	717714.76	2248989.99	Метод спутниковых геодезических измерений (определений)	0.50	-
1697	717714.14	2248990.77	Метод спутниковых геодезических измерений (определений)	0.50	-
1694	717714.92	2248991.39	Метод спутниковых геодезических измерений (определений)	0.50	-
1698	718149.59	2248240.15	Метод спутниковых геодезических измерений (определений)	0.50	-
1699	718149.75	2248239.17	Метод спутниковых геодезических измерений (определений)	0.50	-
1700	718148.77	2248239.00	Метод спутниковых геодезических измерений (определений)	0.50	-
1701	718148.60	2248239.98	Метод спутниковых геодезических измерений (определений)	0.50	-
1698	718149.59	2248240.15	Метод спутниковых геодезических измерений (определений)	0.50	-

2. Сведения о характерных точках границ объекта					
Обозначение характерных точек границ	Координаты, м		Метод определения координат характерной точки	Средняя квадратическая погрешность положения характерной точки (Mt), м	Описание обозначения точки на местности (при наличии)
	X	Y			
1	2	3	4	5	6
1702	718200.69	2247267.28	Метод спутниковых геодезических измерений (определений)	0.50	-
1703	718201.68	2247267.11	Метод спутниковых геодезических измерений (определений)	0.50	-
1704	718201.51	2247266.13	Метод спутниковых геодезических измерений (определений)	0.50	-
1705	718200.53	2247266.29	Метод спутниковых геодезических измерений (определений)	0.50	-
1702	718200.69	2247267.28	Метод спутниковых геодезических измерений (определений)	0.50	-
1706	718212.40	2247341.38	Метод спутниковых геодезических измерений (определений)	0.50	-
1707	718213.39	2247341.21	Метод спутниковых геодезических измерений (определений)	0.50	-
1708	718213.22	2247340.23	Метод спутниковых геодезических измерений (определений)	0.50	-
1709	718212.24	2247340.40	Метод спутниковых геодезических измерений (определений)	0.50	-
1706	718212.40	2247341.38	Метод спутниковых геодезических измерений (определений)	0.50	-
1710	717617.69	2248940.95	Метод спутниковых геодезических измерений (определений)	0.50	-
1711	717618.26	2248940.13	Метод спутниковых геодезических измерений (определений)	0.50	-
1712	717617.44	2248939.56	Метод спутниковых геодезических измерений (определений)	0.50	-

2. Сведения о характерных точках границ объекта					
Обозначение характерных точек границ	Координаты, м		Метод определения координат характерной точки	Средняя квадратическая погрешность положения характерной точки (Mt), м	Описание обозначения точки на местности (при наличии)
	X	Y			
1	2	3	4	5	6
1713	717616.87	2248940.38	Метод спутниковых геодезических измерений (определений)	0.50	-
1710	717617.69	2248940.95	Метод спутниковых геодезических измерений (определений)	0.50	-
1714	717650.11	2248842.95	Метод спутниковых геодезических измерений (определений)	0.50	-
1715	717650.68	2248842.14	Метод спутниковых геодезических измерений (определений)	0.50	-
1716	717649.86	2248841.57	Метод спутниковых геодезических измерений (определений)	0.50	-
1717	717649.29	2248842.39	Метод спутниковых геодезических измерений (определений)	0.50	-
1714	717650.11	2248842.95	Метод спутниковых геодезических измерений (определений)	0.50	-
1718	721257.83	2251454.02	Метод спутниковых геодезических измерений (определений)	0.50	-
1719	721257.95	2251453.03	Метод спутниковых геодезических измерений (определений)	0.50	-
1720	721256.96	2251452.91	Метод спутниковых геодезических измерений (определений)	0.50	-
1721	721256.84	2251453.90	Метод спутниковых геодезических измерений (определений)	0.50	-
1718	721257.83	2251454.02	Метод спутниковых геодезических измерений (определений)	0.50	-
1722	721270.69	2251341.23	Метод спутниковых геодезических измерений (определений)	0.50	-

2. Сведения о характерных точках границ объекта					
Обозначение характерных точек границ	Координаты, м		Метод определения координат характерной точки	Средняя квадратическая погрешность положения характерной точки (Mt), м	Описание обозначения точки на местности (при наличии)
	X	Y			
1	2	3	4	5	6
1723	721270.81	2251340.24	Метод спутниковых геодезических измерений (определений)	0.50	-
1724	721269.82	2251340.12	Метод спутниковых геодезических измерений (определений)	0.50	-
1725	721269.70	2251341.11	Метод спутниковых геодезических измерений (определений)	0.50	-
1722	721270.69	2251341.23	Метод спутниковых геодезических измерений (определений)	0.50	-
1726	718125.50	2249428.09	Метод спутниковых геодезических измерений (определений)	0.50	-
1727	718126.42	2249427.72	Метод спутниковых геодезических измерений (определений)	0.50	-
1728	718126.05	2249426.80	Метод спутниковых геодезических измерений (определений)	0.50	-
1729	718125.12	2249427.17	Метод спутниковых геодезических измерений (определений)	0.50	-
1726	718125.50	2249428.09	Метод спутниковых геодезических измерений (определений)	0.50	-
1730	718535.63	2248975.97	Метод спутниковых геодезических измерений (определений)	0.50	-
1731	718536.53	2248975.54	Метод спутниковых геодезических измерений (определений)	0.50	-
1732	718536.10	2248974.64	Метод спутниковых геодезических измерений (определений)	0.50	-
1733	718535.20	2248975.07	Метод спутниковых геодезических измерений (определений)	0.50	-

2. Сведения о характерных точках границ объекта					
Обозначение характерных точек границ	Координаты, м		Метод определения координат характерной точки	Средняя квадратическая погрешность положения характерной точки (Mt), м	Описание обозначения точки на местности (при наличии)
	X	Y			
1	2	3	4	5	6
1730	718535.63	2248975.97	Метод спутниковых геодезических измерений (определений)	0.50	-
1734	717650.39	2248466.61	Метод спутниковых геодезических измерений (определений)	0.50	-
1735	717651.31	2248466.22	Метод спутниковых геодезических измерений (определений)	0.50	-
1736	717650.92	2248465.30	Метод спутниковых геодезических измерений (определений)	0.50	-
1737	717650.00	2248465.69	Метод спутниковых геодезических измерений (определений)	0.50	-
1734	717650.39	2248466.61	Метод спутниковых геодезических измерений (определений)	0.50	-
1738	717280.60	2247878.94	Метод спутниковых геодезических измерений (определений)	0.50	-
1739	717281.52	2247878.55	Метод спутниковых геодезических измерений (определений)	0.50	-
1740	717281.13	2247877.63	Метод спутниковых геодезических измерений (определений)	0.50	-
1741	717280.21	2247878.02	Метод спутниковых геодезических измерений (определений)	0.50	-
1738	717280.60	2247878.94	Метод спутниковых геодезических измерений (определений)	0.50	-
1742	720962.26	2254185.84	Метод спутниковых геодезических измерений (определений)	0.50	-
1743	720963.15	2254185.40	Метод спутниковых геодезических измерений (определений)	0.50	-

2. Сведения о характерных точках границ объекта					
Обозначение характерных точек границ	Координаты, м		Метод определения координат характерной точки	Средняя квадратическая погрешность положения характерной точки (Mt), м	Описание обозначения точки на местности (при наличии)
	X	Y			
1	2	3	4	5	6
1744	720962.70	2254184.50	Метод спутниковых геодезических измерений (определений)	0.50	-
1745	720961.81	2254184.95	Метод спутниковых геодезических измерений (определений)	0.50	-
1742	720962.26	2254185.84	Метод спутниковых геодезических измерений (определений)	0.50	-
1746	717593.44	2248520.86	Метод спутниковых геодезических измерений (определений)	0.50	-
1747	717594.38	2248520.53	Метод спутниковых геодезических измерений (определений)	0.50	-
1748	717594.05	2248519.59	Метод спутниковых геодезических измерений (определений)	0.50	-
1749	717593.11	2248519.92	Метод спутниковых геодезических измерений (определений)	0.50	-
1746	717593.44	2248520.86	Метод спутниковых геодезических измерений (определений)	0.50	-
1750	717620.74	2248772.86	Метод спутниковых геодезических измерений (определений)	0.50	-
1751	717621.04	2248771.91	Метод спутниковых геодезических измерений (определений)	0.50	-
1752	717620.09	2248771.61	Метод спутниковых геодезических измерений (определений)	0.50	-
1753	717619.79	2248772.56	Метод спутниковых геодезических измерений (определений)	0.50	-
1750	717620.74	2248772.86	Метод спутниковых геодезических измерений (определений)	0.50	-

2. Сведения о характерных точках границ объекта					
Обозначение характерных точек границ	Координаты, м		Метод определения координат характерной точки	Средняя квадратическая погрешность положения характерной точки (Mt), м	Описание обозначения точки на местности (при наличии)
	X	Y			
1	2	3	4	5	6
1754	717751.92	2247695.96	Метод спутниковых геодезических измерений (определений)	0.50	-
1755	717752.87	2247695.67	Метод спутниковых геодезических измерений (определений)	0.50	-
1756	717752.58	2247694.71	Метод спутниковых геодезических измерений (определений)	0.50	-
1757	717751.63	2247695.00	Метод спутниковых геодезических измерений (определений)	0.50	-
1754	717751.92	2247695.96	Метод спутниковых геодезических измерений (определений)	0.50	-
1758	717518.02	2248474.93	Метод спутниковых геодезических измерений (определений)	0.50	-
1759	717518.83	2248474.36	Метод спутниковых геодезических измерений (определений)	0.50	-
1760	717518.26	2248473.54	Метод спутниковых геодезических измерений (определений)	0.50	-
1761	717517.45	2248474.10	Метод спутниковых геодезических измерений (определений)	0.50	-
1758	717518.02	2248474.93	Метод спутниковых геодезических измерений (определений)	0.50	-
1762	717840.82	2248688.82	Метод спутниковых геодезических измерений (определений)	0.50	-
1763	717841.36	2248687.98	Метод спутниковых геодезических измерений (определений)	0.50	-
1764	717840.53	2248687.44	Метод спутниковых геодезических измерений (определений)	0.50	-

2. Сведения о характерных точках границ объекта					
Обозначение характерных точек границ	Координаты, м		Метод определения координат характерной точки	Средняя квадратическая погрешность положения характерной точки (Mt), м	Описание обозначения точки на местности (при наличии)
	X	Y			
1	2	3	4	5	6
1765	717839.98	2248688.27	Метод спутниковых геодезических измерений (определений)	0.50	-
1762	717840.82	2248688.82	Метод спутниковых геодезических измерений (определений)	0.50	-
1766	720578.93	2250660.28	Метод спутниковых геодезических измерений (определений)	0.50	-
1767	720579.54	2250659.50	Метод спутниковых геодезических измерений (определений)	0.50	-
1768	720578.75	2250658.89	Метод спутниковых геодезических измерений (определений)	0.50	-
1769	720578.14	2250659.68	Метод спутниковых геодезических измерений (определений)	0.50	-
1766	720578.93	2250660.28	Метод спутниковых геодезических измерений (определений)	0.50	-
1770	717869.55	2248660.87	Метод спутниковых геодезических измерений (определений)	0.50	-
1771	717870.13	2248660.05	Метод спутниковых геодезических измерений (определений)	0.50	-
1772	717869.31	2248659.48	Метод спутниковых геодезических измерений (определений)	0.50	-
1773	717868.73	2248660.29	Метод спутниковых геодезических измерений (определений)	0.50	-
1770	717869.55	2248660.87	Метод спутниковых геодезических измерений (определений)	0.50	-
1774	721202.57	2251939.66	Метод спутниковых геодезических измерений (определений)	0.50	-

2. Сведения о характерных точках границ объекта					
Обозначение характерных точек границ	Координаты, м		Метод определения координат характерной точки	Средняя квадратическая погрешность положения характерной точки (Mt), м	Описание обозначения точки на местности (при наличии)
	X	Y			
1	2	3	4	5	6
1775	721202.68	2251938.67	Метод спутниковых геодезических измерений (определений)	0.50	-
1776	721201.69	2251938.56	Метод спутниковых геодезических измерений (определений)	0.50	-
1777	721201.58	2251939.55	Метод спутниковых геодезических измерений (определений)	0.50	-
1774	721202.57	2251939.66	Метод спутниковых геодезических измерений (определений)	0.50	-
1778	721263.81	2251403.82	Метод спутниковых геодезических измерений (определений)	0.50	-
1779	721263.92	2251402.83	Метод спутниковых геодезических измерений (определений)	0.50	-
1780	721262.93	2251402.72	Метод спутниковых геодезических измерений (определений)	0.50	-
1781	721262.82	2251403.71	Метод спутниковых геодезических измерений (определений)	0.50	-
1778	721263.81	2251403.82	Метод спутниковых геодезических измерений (определений)	0.50	-
1782	717790.71	2248736.39	Метод спутниковых геодезических измерений (определений)	0.50	-
1783	717791.32	2248735.61	Метод спутниковых геодезических измерений (определений)	0.50	-
1784	717790.53	2248735.00	Метод спутниковых геодезических измерений (определений)	0.50	-
1785	717789.92	2248735.78	Метод спутниковых геодезических измерений (определений)	0.50	-

2. Сведения о характерных точках границ объекта					
Обозначение характерных точек границ	Координаты, м		Метод определения координат характерной точки	Средняя квадратическая погрешность положения характерной точки (Mt), м	Описание обозначения точки на местности (при наличии)
	X	Y			
1	2	3	4	5	6
1782	717790.71	2248736.39	Метод спутниковых геодезических измерений (определений)	0.50	-
1786	718430.53	2248816.24	Метод спутниковых геодезических измерений (определений)	0.50	-
1787	718431.02	2248815.38	Метод спутниковых геодезических измерений (определений)	0.50	-
1788	718430.15	2248814.88	Метод спутниковых геодезических измерений (определений)	0.50	-
1789	718429.66	2248815.76	Метод спутниковых геодезических измерений (определений)	0.50	-
1786	718430.53	2248816.24	Метод спутниковых геодезических измерений (определений)	0.50	-
1790	717820.65	2248871.56	Метод спутниковых геодезических измерений (определений)	0.50	-
1791	717821.38	2248870.89	Метод спутниковых геодезических измерений (определений)	0.50	-
1792	717820.71	2248870.15	Метод спутниковых геодезических измерений (определений)	0.50	-
1793	717819.97	2248870.82	Метод спутниковых геодезических измерений (определений)	0.50	-
1790	717820.65	2248871.56	Метод спутниковых геодезических измерений (определений)	0.50	-
1794	718909.19	2249235.55	Метод спутниковых геодезических измерений (определений)	0.50	-
1795	718909.93	2249234.89	Метод спутниковых геодезических измерений (определений)	0.50	-

2. Сведения о характерных точках границ объекта					
Обозначение характерных точек границ	Координаты, м		Метод определения координат характерной точки	Средняя квадратическая погрешность положения характерной точки (Mt), м	Описание обозначения точки на местности (при наличии)
	X	Y			
1	2	3	4	5	6
1796	718909.25	2249234.15	Метод спутниковых геодезических измерений (определений)	0.50	-
1797	718908.52	2249234.82	Метод спутниковых геодезических измерений (определений)	0.50	-
1794	718909.19	2249235.55	Метод спутниковых геодезических измерений (определений)	0.50	-
1798	720192.09	2250358.47	Метод спутниковых геодезических измерений (определений)	0.50	-
1799	720192.71	2250357.69	Метод спутниковых геодезических измерений (определений)	0.50	-
1800	720191.92	2250357.08	Метод спутниковых геодезических измерений (определений)	0.50	-
1801	720191.31	2250357.86	Метод спутниковых геодезических измерений (определений)	0.50	-
1798	720192.09	2250358.47	Метод спутниковых геодезических измерений (определений)	0.50	-
1802	720071.30	2250263.76	Метод спутниковых геодезических измерений (определений)	0.50	-
1803	720071.91	2250262.98	Метод спутниковых геодезических измерений (определений)	0.50	-
1804	720071.13	2250262.37	Метод спутниковых геодезических измерений (определений)	0.50	-
1805	720070.51	2250263.15	Метод спутниковых геодезических измерений (определений)	0.50	-
1802	720071.30	2250263.76	Метод спутниковых геодезических измерений (определений)	0.50	-

2. Сведения о характерных точках границ объекта					
Обозначение характерных точек границ	Координаты, м		Метод определения координат характерной точки	Средняя квадратическая погрешность положения характерной точки (Mt), м	Описание обозначения точки на местности (при наличии)
	X	Y			
1	2	3	4	5	6
1806	719948.92	2250167.97	Метод спутниковых геодезических измерений (определений)	0.50	-
1807	719949.53	2250167.19	Метод спутниковых геодезических измерений (определений)	0.50	-
1808	719948.75	2250166.58	Метод спутниковых геодезических измерений (определений)	0.50	-
1809	719948.13	2250167.36	Метод спутниковых геодезических измерений (определений)	0.50	-
1806	719948.92	2250167.97	Метод спутниковых геодезических измерений (определений)	0.50	-
1810	719757.19	2250017.66	Метод спутниковых геодезических измерений (определений)	0.50	-
1811	719757.80	2250016.88	Метод спутниковых геодезических измерений (определений)	0.50	-
1812	719757.02	2250016.27	Метод спутниковых геодезических измерений (определений)	0.50	-
1813	719756.40	2250017.05	Метод спутниковых геодезических измерений (определений)	0.50	-
1810	719757.19	2250017.66	Метод спутниковых геодезических измерений (определений)	0.50	-
1814	719815.72	2250063.65	Метод спутниковых геодезических измерений (определений)	0.50	-
1815	719816.34	2250062.87	Метод спутниковых геодезических измерений (определений)	0.50	-
1816	719815.55	2250062.26	Метод спутниковых геодезических измерений (определений)	0.50	-

2. Сведения о характерных точках границ объекта					
Обозначение характерных точек границ	Координаты, м		Метод определения координат характерной точки	Средняя квадратическая погрешность положения характерной точки (Mt), м	Описание обозначения точки на местности (при наличии)
	X	Y			
1	2	3	4	5	6
1817	719814.94	2250063.04	Метод спутниковых геодезических измерений (определений)	0.50	-
1814	719815.72	2250063.65	Метод спутниковых геодезических измерений (определений)	0.50	-
1818	719877.11	2250111.80	Метод спутниковых геодезических измерений (определений)	0.50	-
1819	719877.73	2250111.02	Метод спутниковых геодезических измерений (определений)	0.50	-
1820	719876.94	2250110.41	Метод спутниковых геодезических измерений (определений)	0.50	-
1821	719876.33	2250111.19	Метод спутниковых геодезических измерений (определений)	0.50	-
1818	719877.11	2250111.80	Метод спутниковых геодезических измерений (определений)	0.50	-
1822	718032.63	2248500.06	Метод спутниковых геодезических измерений (определений)	0.50	-
1823	718033.19	2248499.23	Метод спутниковых геодезических измерений (определений)	0.50	-
1824	718032.37	2248498.67	Метод спутниковых геодезических измерений (определений)	0.50	-
1825	718031.81	2248499.50	Метод спутниковых геодезических измерений (определений)	0.50	-
1822	718032.63	2248500.06	Метод спутниковых геодезических измерений (определений)	0.50	-
1826	717471.19	2248318.50	Метод спутниковых геодезических измерений (определений)	0.50	-

2. Сведения о характерных точках границ объекта					
Обозначение характерных точек границ	Координаты, м		Метод определения координат характерной точки	Средняя квадратическая погрешность положения характерной точки (Mt), м	Описание обозначения точки на местности (при наличии)
	X	Y			
1	2	3	4	5	6
1827	717472.01	2248317.94	Метод спутниковых геодезических измерений (определений)	0.50	-
1828	717471.45	2248317.11	Метод спутниковых геодезических измерений (определений)	0.50	-
1829	717470.63	2248317.67	Метод спутниковых геодезических измерений (определений)	0.50	-
1826	717471.19	2248318.50	Метод спутниковых геодезических измерений (определений)	0.50	-
1830	721056.61	2253650.55	Метод спутниковых геодезических измерений (определений)	0.50	-
1831	721056.69	2253649.56	Метод спутниковых геодезических измерений (определений)	0.50	-
1832	721055.69	2253649.48	Метод спутниковых геодезических измерений (определений)	0.50	-
1833	721055.62	2253650.47	Метод спутниковых геодезических измерений (определений)	0.50	-
1830	721056.61	2253650.55	Метод спутниковых геодезических измерений (определений)	0.50	-
1834	721003.25	2254346.18	Метод спутниковых геодезических измерений (определений)	0.50	-
1835	721003.32	2254345.19	Метод спутниковых геодезических измерений (определений)	0.50	-
1836	721002.33	2254345.12	Метод спутниковых геодезических измерений (определений)	0.50	-
1837	721002.25	2254346.11	Метод спутниковых геодезических измерений (определений)	0.50	-

2. Сведения о характерных точках границ объекта					
Обозначение характерных точек границ	Координаты, м		Метод определения координат характерной точки	Средняя квадратическая погрешность положения характерной точки (Mt), м	Описание обозначения точки на местности (при наличии)
	X	Y			
1	2	3	4	5	6
1834	721003.25	2254346.18	Метод спутниковых геодезических измерений (определений)	0.50	-
1838	721034.71	2253939.95	Метод спутниковых геодезических измерений (определений)	0.50	-
1839	721034.78	2253938.96	Метод спутниковых геодезических измерений (определений)	0.50	-
1840	721033.79	2253938.88	Метод спутниковых геодезических измерений (определений)	0.50	-
1841	721033.71	2253939.87	Метод спутниковых геодезических измерений (определений)	0.50	-
1838	721034.71	2253939.95	Метод спутниковых геодезических измерений (определений)	0.50	-
1842	721047.47	2253771.88	Метод спутниковых геодезических измерений (определений)	0.50	-
1843	721047.54	2253770.89	Метод спутниковых геодезических измерений (определений)	0.50	-
1844	721046.55	2253770.81	Метод спутниковых геодезических измерений (определений)	0.50	-
1845	721046.47	2253771.80	Метод спутниковых геодезических измерений (определений)	0.50	-
1842	721047.47	2253771.88	Метод спутниковых геодезических измерений (определений)	0.50	-
1846	721127.18	2252717.44	Метод спутниковых геодезических измерений (определений)	0.50	-
1847	721127.25	2252716.45	Метод спутниковых геодезических измерений (определений)	0.50	-

2. Сведения о характерных точках границ объекта					
Обозначение характерных точек границ	Координаты, м		Метод определения координат характерной точки	Средняя квадратическая погрешность положения характерной точки (Mt), м	Описание обозначения точки на местности (при наличии)
	X	Y			
1	2	3	4	5	6
1848	721126.26	2252716.37	Метод спутниковых геодезических измерений (определений)	0.50	-
1849	721126.18	2252717.36	Метод спутниковых геодезических измерений (определений)	0.50	-
1846	721127.18	2252717.44	Метод спутниковых геодезических измерений (определений)	0.50	-
1850	721008.31	2254287.13	Метод спутниковых геодезических измерений (определений)	0.50	-
1851	721008.39	2254286.14	Метод спутниковых геодезических измерений (определений)	0.50	-
1852	721007.39	2254286.06	Метод спутниковых геодезических измерений (определений)	0.50	-
1853	721007.32	2254287.05	Метод спутниковых геодезических измерений (определений)	0.50	-
1850	721008.31	2254287.13	Метод спутниковых геодезических измерений (определений)	0.50	-
1854	721101.17	2253060.61	Метод спутниковых геодезических измерений (определений)	0.50	-
1855	721101.25	2253059.62	Метод спутниковых геодезических измерений (определений)	0.50	-
1856	721100.25	2253059.55	Метод спутниковых геодезических измерений (определений)	0.50	-
1857	721100.18	2253060.54	Метод спутниковых геодезических измерений (определений)	0.50	-
1854	721101.17	2253060.61	Метод спутниковых геодезических измерений (определений)	0.50	-

2. Сведения о характерных точках границ объекта					
Обозначение характерных точек границ	Координаты, м		Метод определения координат характерной точки	Средняя квадратическая погрешность положения характерной точки (Mt), м	Описание обозначения точки на местности (при наличии)
	X	Y			
1	2	3	4	5	6
1858	721039.15	2253881.10	Метод спутниковых геодезических измерений (определений)	0.50	-
1859	721039.22	2253880.11	Метод спутниковых геодезических измерений (определений)	0.50	-
1860	721038.23	2253880.03	Метод спутниковых геодезических измерений (определений)	0.50	-
1861	721038.15	2253881.02	Метод спутниковых геодезических измерений (определений)	0.50	-
1858	721039.15	2253881.10	Метод спутниковых геодезических измерений (определений)	0.50	-
1862	721096.74	2253118.19	Метод спутниковых геодезических измерений (определений)	0.50	-
1863	721096.81	2253117.20	Метод спутниковых геодезических измерений (определений)	0.50	-
1864	721095.82	2253117.12	Метод спутниковых геодезических измерений (определений)	0.50	-
1865	721095.74	2253118.11	Метод спутниковых геодезических измерений (определений)	0.50	-
1862	721096.74	2253118.19	Метод спутниковых геодезических измерений (определений)	0.50	-
1866	721123.12	2252771.30	Метод спутниковых геодезических измерений (определений)	0.50	-
1867	721123.19	2252770.31	Метод спутниковых геодезических измерений (определений)	0.50	-
1868	721122.20	2252770.23	Метод спутниковых геодезических измерений (определений)	0.50	-

2. Сведения о характерных точках границ объекта					
Обозначение характерных точек границ	Координаты, м		Метод определения координат характерной точки	Средняя квадратическая погрешность положения характерной точки (Mt), м	Описание обозначения точки на местности (при наличии)
	X	Y			
1	2	3	4	5	6
1869	721122.12	2252771.22	Метод спутниковых геодезических измерений (определений)	0.50	-
1866	721123.12	2252771.30	Метод спутниковых геодезических измерений (определений)	0.50	-
1870	721118.26	2252836.09	Метод спутниковых геодезических измерений (определений)	0.50	-
1871	721118.34	2252835.10	Метод спутниковых геодезических измерений (определений)	0.50	-
1872	721117.34	2252835.02	Метод спутниковых геодезических измерений (определений)	0.50	-
1873	721117.27	2252836.01	Метод спутниковых геодезических измерений (определений)	0.50	-
1870	721118.26	2252836.09	Метод спутниковых геодезических измерений (определений)	0.50	-
1874	721060.93	2253591.93	Метод спутниковых геодезических измерений (определений)	0.50	-
1875	721061.01	2253590.94	Метод спутниковых геодезических измерений (определений)	0.50	-
1876	721060.01	2253590.86	Метод спутниковых геодезических измерений (определений)	0.50	-
1877	721059.94	2253591.85	Метод спутниковых геодезических измерений (определений)	0.50	-
1874	721060.93	2253591.93	Метод спутниковых геодезических измерений (определений)	0.50	-
1878	721070.12	2253471.64	Метод спутниковых геодезических измерений (определений)	0.50	-

2. Сведения о характерных точках границ объекта					
Обозначение характерных точек границ	Координаты, м		Метод определения координат характерной точки	Средняя квадратическая погрешность положения характерной точки (Mt), м	Описание обозначения точки на местности (при наличии)
	X	Y			
1	2	3	4	5	6
1879	721070.20	2253470.65	Метод спутниковых геодезических измерений (определений)	0.50	-
1880	721069.20	2253470.57	Метод спутниковых геодезических измерений (определений)	0.50	-
1881	721069.13	2253471.56	Метод спутниковых геодезических измерений (определений)	0.50	-
1878	721070.12	2253471.64	Метод спутниковых геодезических измерений (определений)	0.50	-
1882	721088.07	2253232.41	Метод спутниковых геодезических измерений (определений)	0.50	-
1883	721088.14	2253231.42	Метод спутниковых геодезических измерений (определений)	0.50	-
1884	721087.15	2253231.34	Метод спутниковых геодезических измерений (определений)	0.50	-
1885	721087.07	2253232.33	Метод спутниковых геодезических измерений (определений)	0.50	-
1882	721088.07	2253232.41	Метод спутниковых геодезических измерений (определений)	0.50	-
1886	718995.74	2249330.16	Метод спутниковых геодезических измерений (определений)	0.50	-
1887	718996.37	2249329.39	Метод спутниковых геодезических измерений (определений)	0.50	-
1888	718995.61	2249328.76	Метод спутниковых геодезических измерений (определений)	0.50	-
1889	718994.97	2249329.52	Метод спутниковых геодезических измерений (определений)	0.50	-

2. Сведения о характерных точках границ объекта					
Обозначение характерных точек границ	Координаты, м		Метод определения координат характерной точки	Средняя квадратическая погрешность положения характерной точки (Mt), м	Описание обозначения точки на местности (при наличии)
	X	Y			
1	2	3	4	5	6
1886	718995.74	2249330.16	Метод спутниковых геодезических измерений (определений)	0.50	-
1890	717697.73	2248527.54	Метод спутниковых геодезических измерений (определений)	0.50	-
1891	717698.68	2248527.28	Метод спутниковых геодезических измерений (определений)	0.50	-
1892	717698.42	2248526.31	Метод спутниковых геодезических измерений (определений)	0.50	-
1893	717697.46	2248526.57	Метод спутниковых геодезических измерений (определений)	0.50	-
1890	717697.73	2248527.54	Метод спутниковых геодезических измерений (определений)	0.50	-
1894	720810.50	2250739.81	Метод спутниковых геодезических измерений (определений)	0.50	-
1895	720811.50	2250739.75	Метод спутниковых геодезических измерений (определений)	0.50	-
1896	720811.43	2250738.76	Метод спутниковых геодезических измерений (определений)	0.50	-
1897	720810.44	2250738.82	Метод спутниковых геодезических измерений (определений)	0.50	-
1894	720810.50	2250739.81	Метод спутниковых геодезических измерений (определений)	0.50	-
1898	720882.91	2250734.95	Метод спутниковых геодезических измерений (определений)	0.50	-
1899	720883.90	2250734.89	Метод спутниковых геодезических измерений (определений)	0.50	-

2. Сведения о характерных точках границ объекта					
Обозначение характерных точек границ	Координаты, м		Метод определения координат характерной точки	Средняя квадратическая погрешность положения характерной точки (Mt), м	Описание обозначения точки на местности (при наличии)
	X	Y			
1	2	3	4	5	6
1900	720883.84	2250733.90	Метод спутниковых геодезических измерений (определений)	0.50	-
1901	720882.84	2250733.96	Метод спутниковых геодезических измерений (определений)	0.50	-
1898	720882.91	2250734.95	Метод спутниковых геодезических измерений (определений)	0.50	-
1902	721114.05	2250719.40	Метод спутниковых геодезических измерений (определений)	0.50	-
1903	721115.04	2250719.34	Метод спутниковых геодезических измерений (определений)	0.50	-
1904	721114.98	2250718.35	Метод спутниковых геодезических измерений (определений)	0.50	-
1905	721113.98	2250718.41	Метод спутниковых геодезических измерений (определений)	0.50	-
1902	721114.05	2250719.40	Метод спутниковых геодезических измерений (определений)	0.50	-
1906	717668.25	2248705.41	Метод спутниковых геодезических измерений (определений)	0.50	-
1907	717668.96	2248704.72	Метод спутниковых геодезических измерений (определений)	0.50	-
1908	717668.27	2248704.01	Метод спутниковых геодезических измерений (определений)	0.50	-
1909	717667.55	2248704.71	Метод спутниковых геодезических измерений (определений)	0.50	-
1906	717668.25	2248705.41	Метод спутниковых геодезических измерений (определений)	0.50	-

2. Сведения о характерных точках границ объекта					
Обозначение характерных точек границ	Координаты, м		Метод определения координат характерной точки	Средняя квадратическая погрешность положения характерной точки (Mt), м	Описание обозначения точки на местности (при наличии)
	X	Y			
1	2	3	4	5	6
1910	719087.91	2249431.26	Метод спутниковых геодезических измерений (определений)	0.50	-
1911	719088.50	2249430.47	Метод спутниковых геодезических измерений (определений)	0.50	-
1912	719087.71	2249429.87	Метод спутниковых геодезических измерений (определений)	0.50	-
1913	719087.11	2249430.67	Метод спутниковых геодезических измерений (определений)	0.50	-
1910	719087.91	2249431.26	Метод спутниковых геодезических измерений (определений)	0.50	-
1914	719017.56	2248536.40	Метод спутниковых геодезических измерений (определений)	0.50	-
1915	719018.26	2248535.69	Метод спутниковых геодезических измерений (определений)	0.50	-
1916	719017.56	2248534.99	Метод спутниковых геодезических измерений (определений)	0.50	-
1917	719016.85	2248535.69	Метод спутниковых геодезических измерений (определений)	0.50	-
1914	719017.56	2248536.40	Метод спутниковых геодезических измерений (определений)	0.50	-
1918	718126.48	2247915.50	Метод спутниковых геодезических измерений (определений)	0.50	-
1919	718127.12	2247914.75	Метод спутниковых геодезических измерений (определений)	0.50	-
1920	718126.36	2247914.10	Метод спутниковых геодезических измерений (определений)	0.50	-

2. Сведения о характерных точках границ объекта					
Обозначение характерных точек границ	Координаты, м		Метод определения координат характерной точки	Средняя квадратическая погрешность положения характерной точки (Mt), м	Описание обозначения точки на местности (при наличии)
	X	Y			
1	2	3	4	5	6
1921	718125.72	2247914.86	Метод спутниковых геодезических измерений (определений)	0.50	-
1918	718126.48	2247915.50	Метод спутниковых геодезических измерений (определений)	0.50	-
1922	718205.39	2247655.20	Метод спутниковых геодезических измерений (определений)	0.50	-
1923	718205.54	2247654.22	Метод спутниковых геодезических измерений (определений)	0.50	-
1924	718204.55	2247654.07	Метод спутниковых геодезических измерений (определений)	0.50	-
1925	718204.41	2247655.05	Метод спутниковых геодезических измерений (определений)	0.50	-
1922	718205.39	2247655.20	Метод спутниковых геодезических измерений (определений)	0.50	-
1926	718921.80	2248632.69	Метод спутниковых геодезических измерений (определений)	0.50	-
1927	718922.50	2248631.99	Метод спутниковых геодезических измерений (определений)	0.50	-
1928	718921.80	2248631.28	Метод спутниковых геодезических измерений (определений)	0.50	-
1929	718921.10	2248631.99	Метод спутниковых геодезических измерений (определений)	0.50	-
1926	718921.80	2248632.69	Метод спутниковых геодезических измерений (определений)	0.50	-
1930	717715.03	2248598.90	Метод спутниковых геодезических измерений (определений)	0.50	-

2. Сведения о характерных точках границ объекта					
Обозначение характерных точек границ	Координаты, м		Метод определения координат характерной точки	Средняя квадратическая погрешность положения характерной точки (Mt), м	Описание обозначения точки на местности (при наличии)
	X	Y			
1	2	3	4	5	6
1931	717715.53	2248598.04	Метод спутниковых геодезических измерений (определений)	0.50	-
1932	717714.66	2248597.55	Метод спутниковых геодезических измерений (определений)	0.50	-
1933	717714.17	2248598.41	Метод спутниковых геодезических измерений (определений)	0.50	-
1930	717715.03	2248598.90	Метод спутниковых геодезических измерений (определений)	0.50	-
1934	718311.38	2248748.83	Метод спутниковых геодезических измерений (определений)	0.50	-
1935	718311.87	2248747.97	Метод спутниковых геодезических измерений (определений)	0.50	-
1936	718311.01	2248747.48	Метод спутниковых геодезических измерений (определений)	0.50	-
1937	718310.51	2248748.34	Метод спутниковых геодезических измерений (определений)	0.50	-
1934	718311.38	2248748.83	Метод спутниковых геодезических измерений (определений)	0.50	-
1938	717852.76	2248367.49	Метод спутниковых геодезических измерений (определений)	0.50	-
1939	717853.64	2248367.02	Метод спутниковых геодезических измерений (определений)	0.50	-
1940	717853.16	2248366.15	Метод спутниковых геодезических измерений (определений)	0.50	-
1941	717852.29	2248366.62	Метод спутниковых геодезических измерений (определений)	0.50	-

2. Сведения о характерных точках границ объекта					
Обозначение характерных точек границ	Координаты, м		Метод определения координат характерной точки	Средняя квадратическая погрешность положения характерной точки (Mt), м	Описание обозначения точки на местности (при наличии)
	X	Y			
1	2	3	4	5	6
1938	717852.76	2248367.49	Метод спутниковых геодезических измерений (определений)	0.50	-
1942	717890.07	2248243.32	Метод спутниковых геодезических измерений (определений)	0.50	-
1943	717891.06	2248243.18	Метод спутниковых геодезических измерений (определений)	0.50	-
1944	717890.93	2248242.21	Метод спутниковых геодезических измерений (определений)	0.50	-
1945	717889.94	2248242.34	Метод спутниковых геодезических измерений (определений)	0.50	-
1942	717890.07	2248243.32	Метод спутниковых геодезических измерений (определений)	0.50	-
1946	717845.26	2248553.78	Метод спутниковых геодезических измерений (определений)	0.50	-
1947	717845.96	2248553.08	Метод спутниковых геодезических измерений (определений)	0.50	-
1948	717845.26	2248552.38	Метод спутниковых геодезических измерений (определений)	0.50	-
1949	717844.56	2248553.08	Метод спутниковых геодезических измерений (определений)	0.50	-
1946	717845.26	2248553.78	Метод спутниковых геодезических измерений (определений)	0.50	-

3. Сведения о характерных точках части (частей) границы объекта


Обозначение характерных точек части границы	Координаты, м		Метод определения координат характерной точки	Средняя квадратическая погрешность положения характерной точки (Mt), м	Описание обозначения точки на местности (при наличии)
	X	Y			
1	2	3	4	5	6
-	-	-	-	-	-

Раздел 3							
Сведения о местоположении измененных (уточненных) границ объекта							
1. Система координат -							
2. Сведения о характерных точках границ объекта							
Обозначение характерных точек границ	Существующие координаты, м		Измененные (уточненные) координаты, м		Метод определения координат характерной точки	Средняя квадратическая погрешность положения характерной точки (Mt), м	Описание обозначения точки на местности (при наличии)
	X	Y	X	Y			
1	2	3	4	5	6	7	8
-	-	-	-	-	-	-	
3. Сведения о характерных точках части (частей) границы объекта							
Обозначение характерных точек части границы	Существующие координаты, м		Измененные (уточненные) координаты, м		Метод определения координат характерной точки	Средняя квадратическая погрешность положения характерной точки (Mt), м	Описание обозначения точки на местности (при наличии)
	X	Y	X	Y			
1	2	3	4	5	6	7	8
-	-	-	-	-	-	-	

Раздел 4

Схема расположения границ публичного сервитута

С
↑
Ю

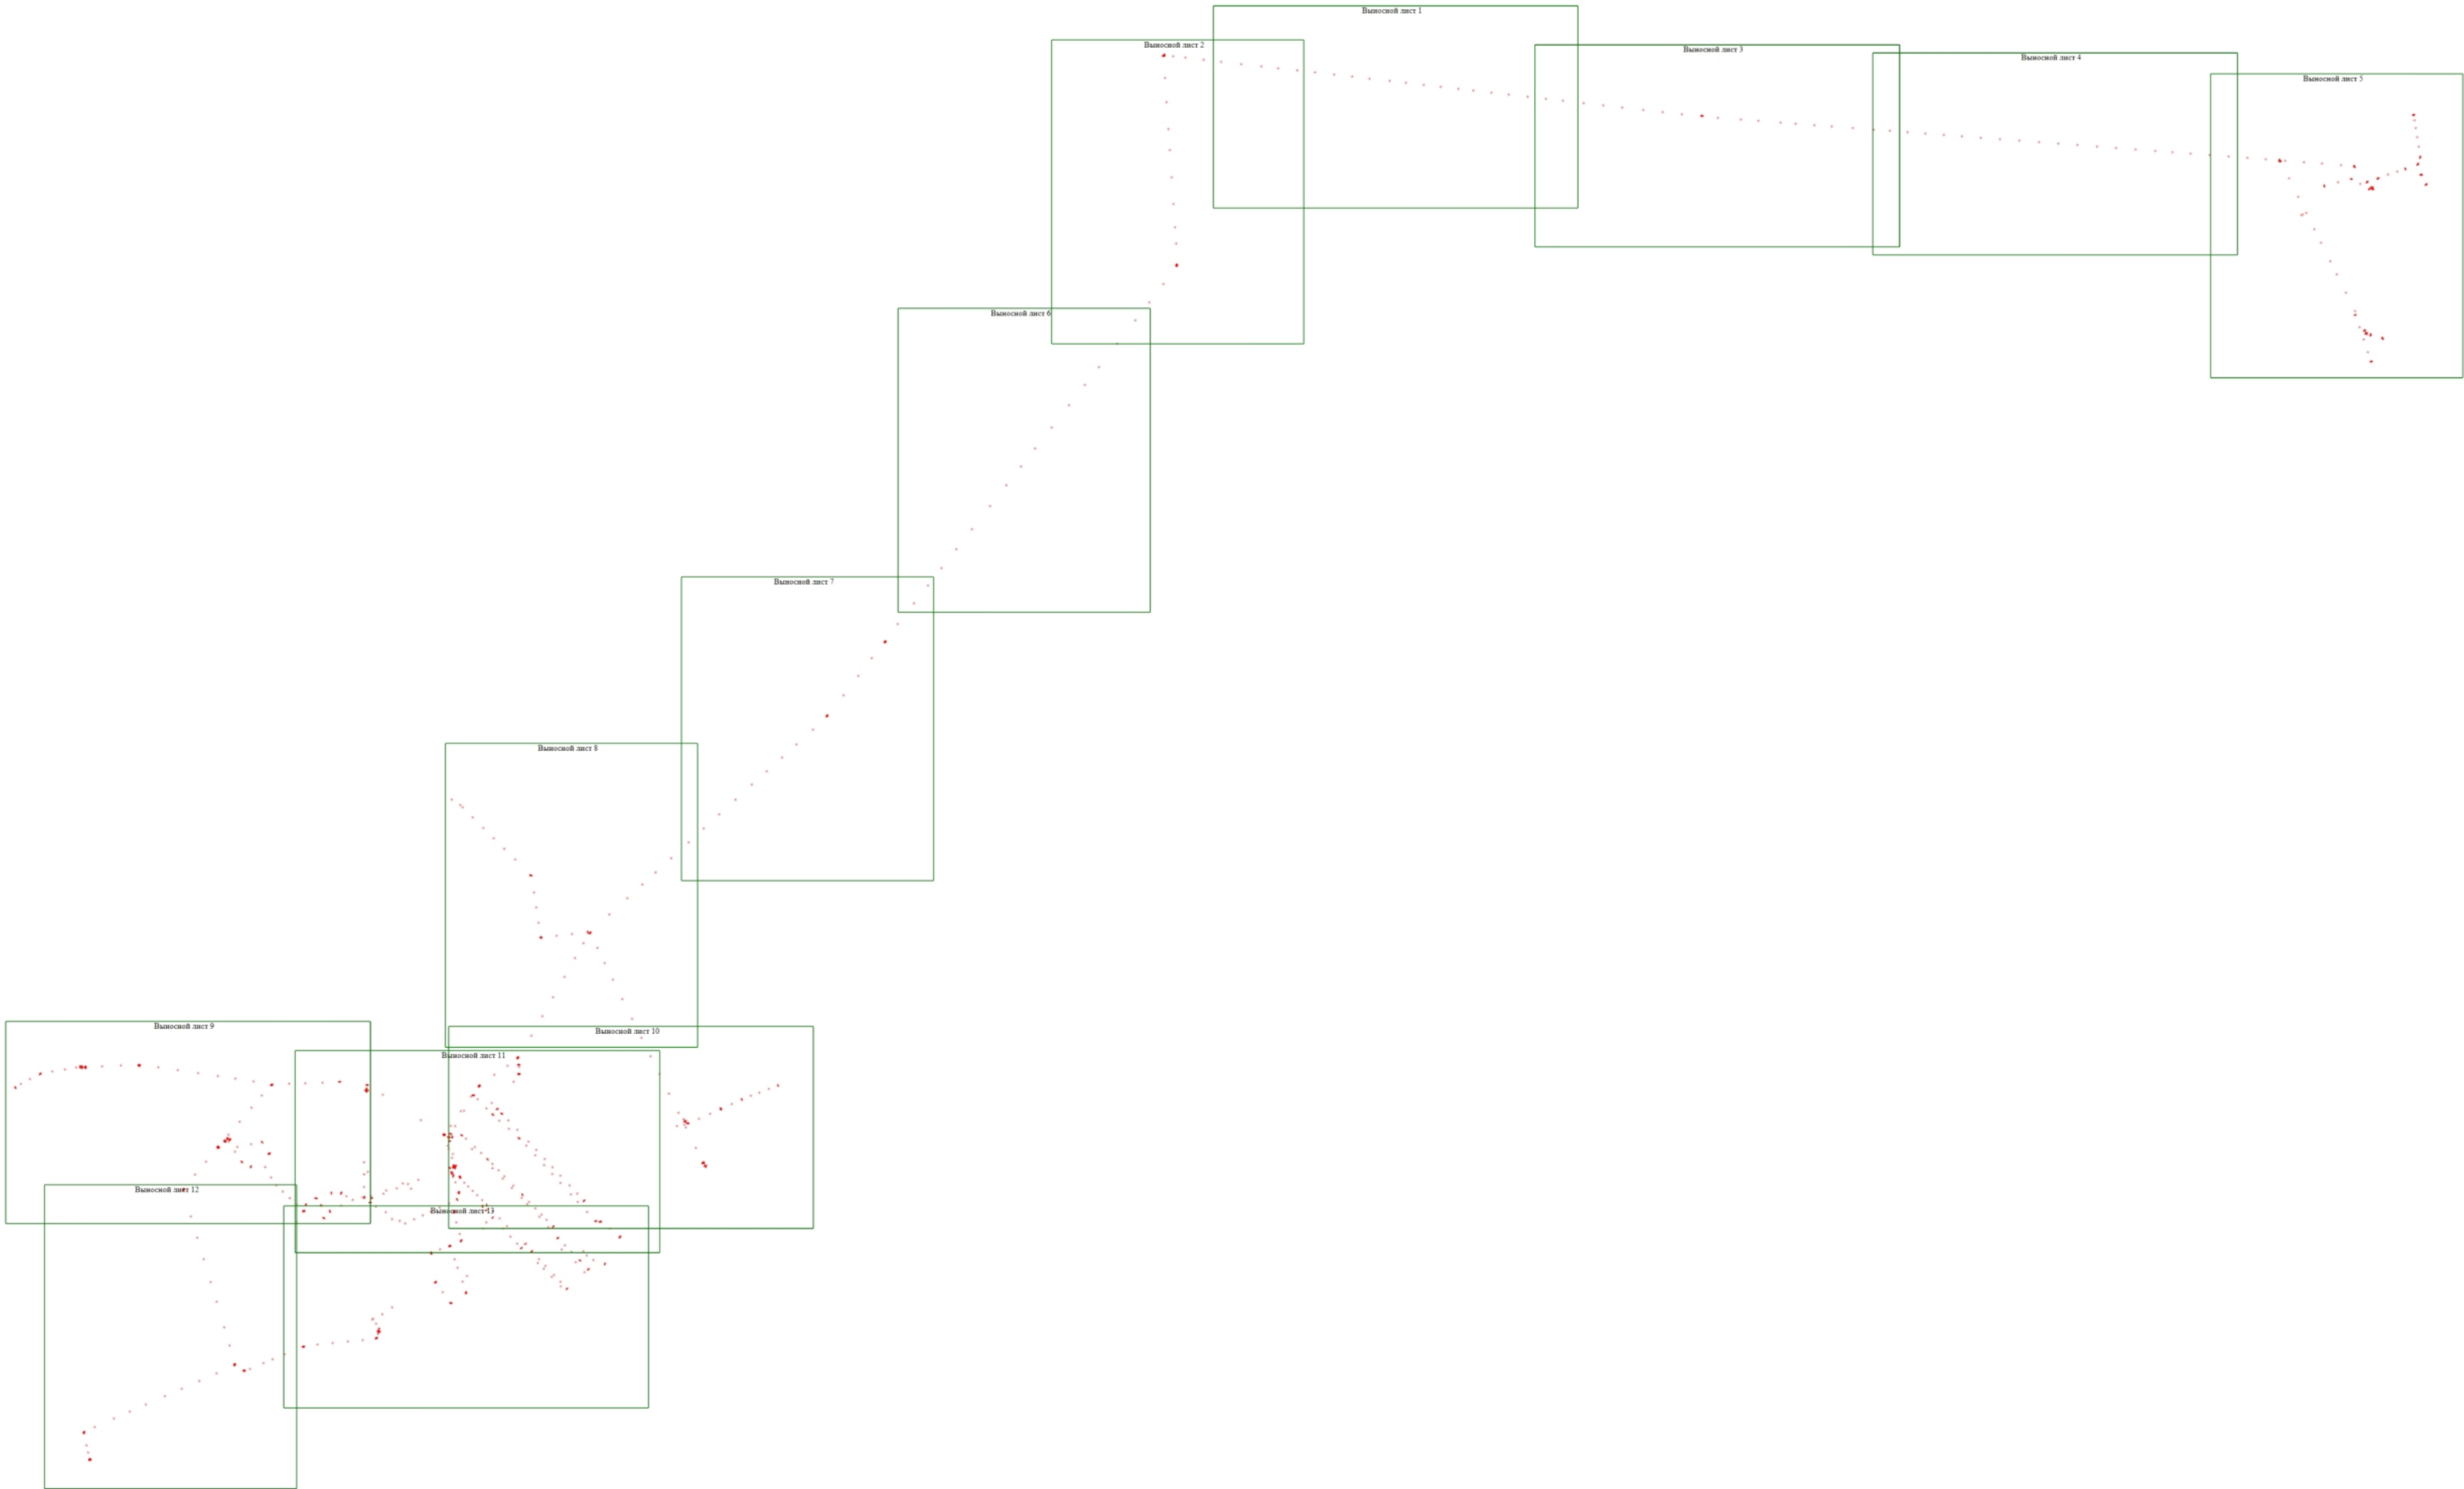

Масштаб 1:15600

Условные обозначения
— - Граница зоны с особыми условиями

Подпись _____




Дата " 14 августа 2022 " г.

Место для оттиска печати (при наличии) лица, составившего описание местоположения границ объекта

Раздел 4

Схема расположения границ публичного сервитута

Выносной лист 1

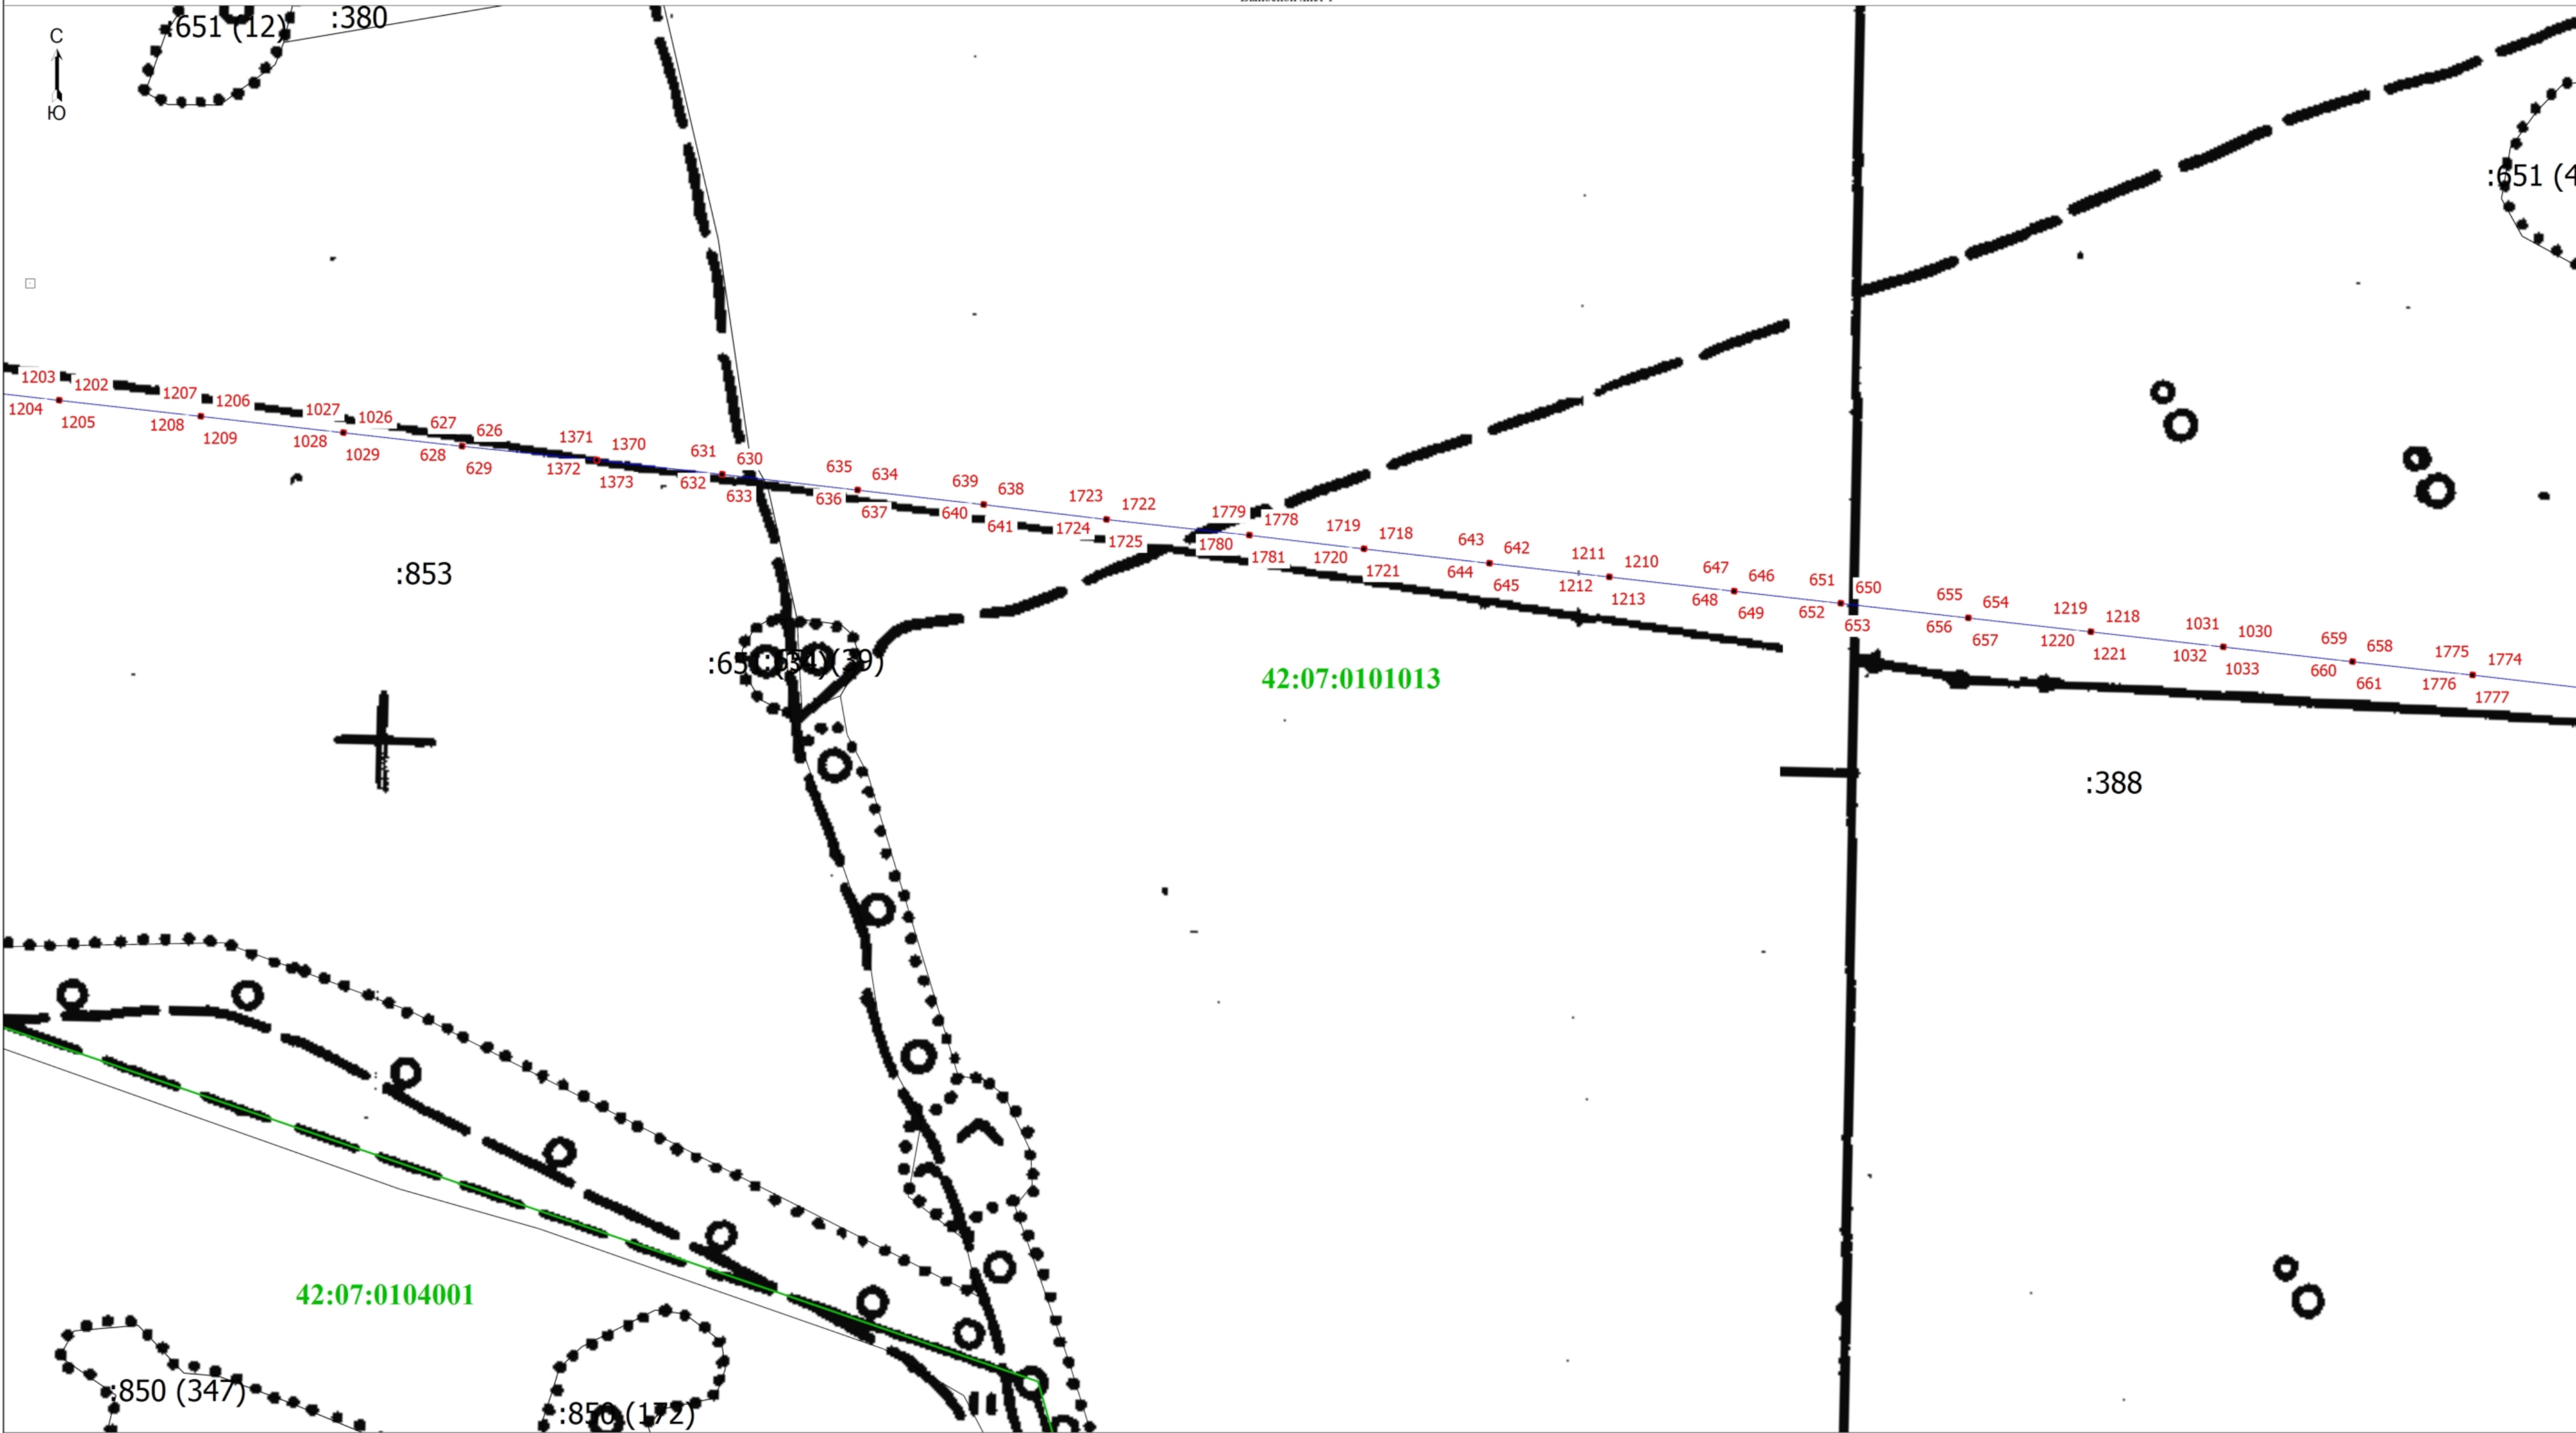


Масштаб 1:2000

- Условные обозначения
- Граница зоны с особыми условиями
 - Характерная точка границы земельного участка, сведения о которой отсутствуют в ЕГРН, местоположение которой определено при кадастровых работах (новая характерная точка)
 - Кадастровый номер земельного участка
 - Граница кадастрового квартала


- 1 - Обозначение новой характерной точки
- Граница сооружения
- Часть границы, сведения ЕГРН о которой позволяют однозначно определить ее положение на местности
- 42:07:0101013 - Номер кадастрового квартала

Подпись

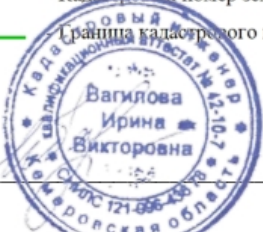

Место для оттиска печатей (при наличии) лица, составившего описание местоположения границ объекта

Дата " 14августа 2022 г.

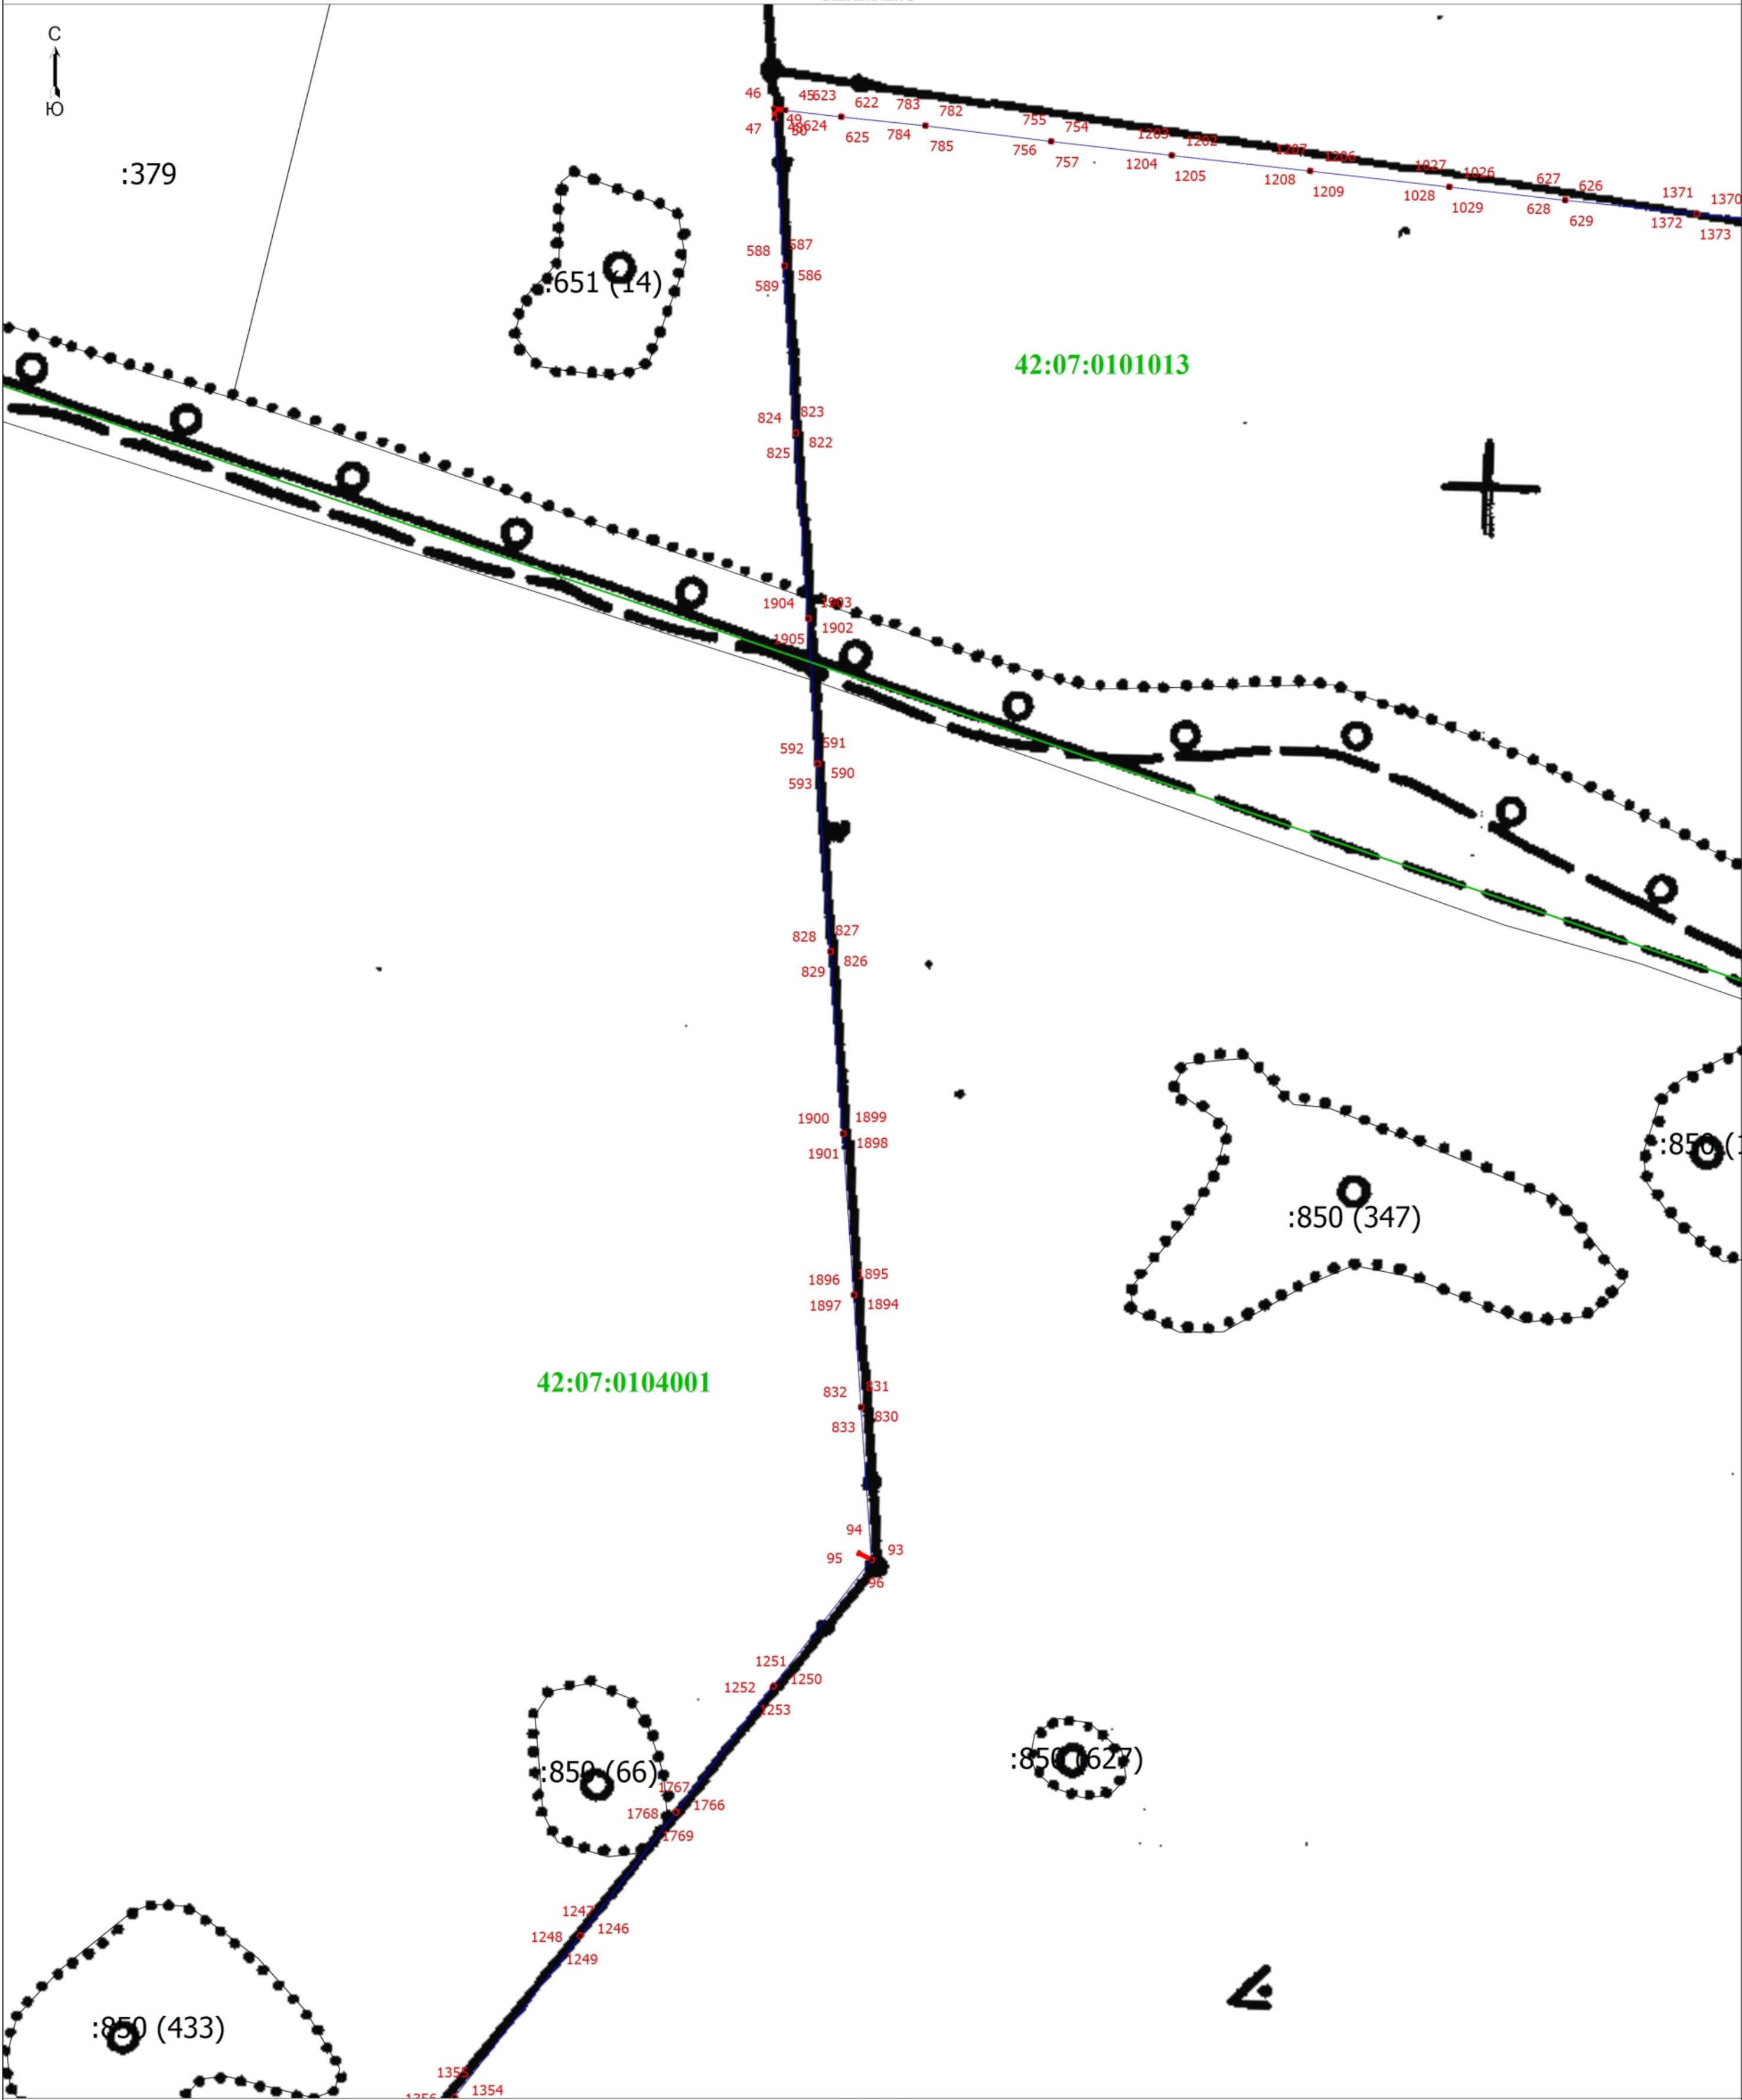

- Условные обозначения
- Граница зоны с особыми условиями
 - Обозначение новой характерной точки
 - Кадастровый номер земельного участка
 - Граница кадастрового квартала

- Характерная точка границы земельного участка, сведения о которой отсутствуют в ЕГРН, местоположение которой определено при кадастровых работах (новая характерная точка)
- Граница сооружения
- Часть границы, сведения ЕГРН о которой позволяют однозначно определить ее положение на местности
- Номер кадастрового квартала

Подпись


Вагилова
Ирина
Викторовна

Дата "14 августа 2022" г.

Место для оттиска печати (при наличии) лица, составившего описание местоположения границ объекта

Выносной лист 3


Выносной лист 3

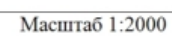

Подпись _____

 - Характерная точка границы земельного участка, сведения о которой отсутствуют в ЕГРН, местоположение которой определено при кадастровых работах (новая характерная точка)
 - Граница сооружения
 - Часть границы, сведения ЕГРН о которой позволяют однозначно определить ее положение на местности
42:07:0101013 - Номер кадастрового квартала

Дата "14 августа 2022" г.

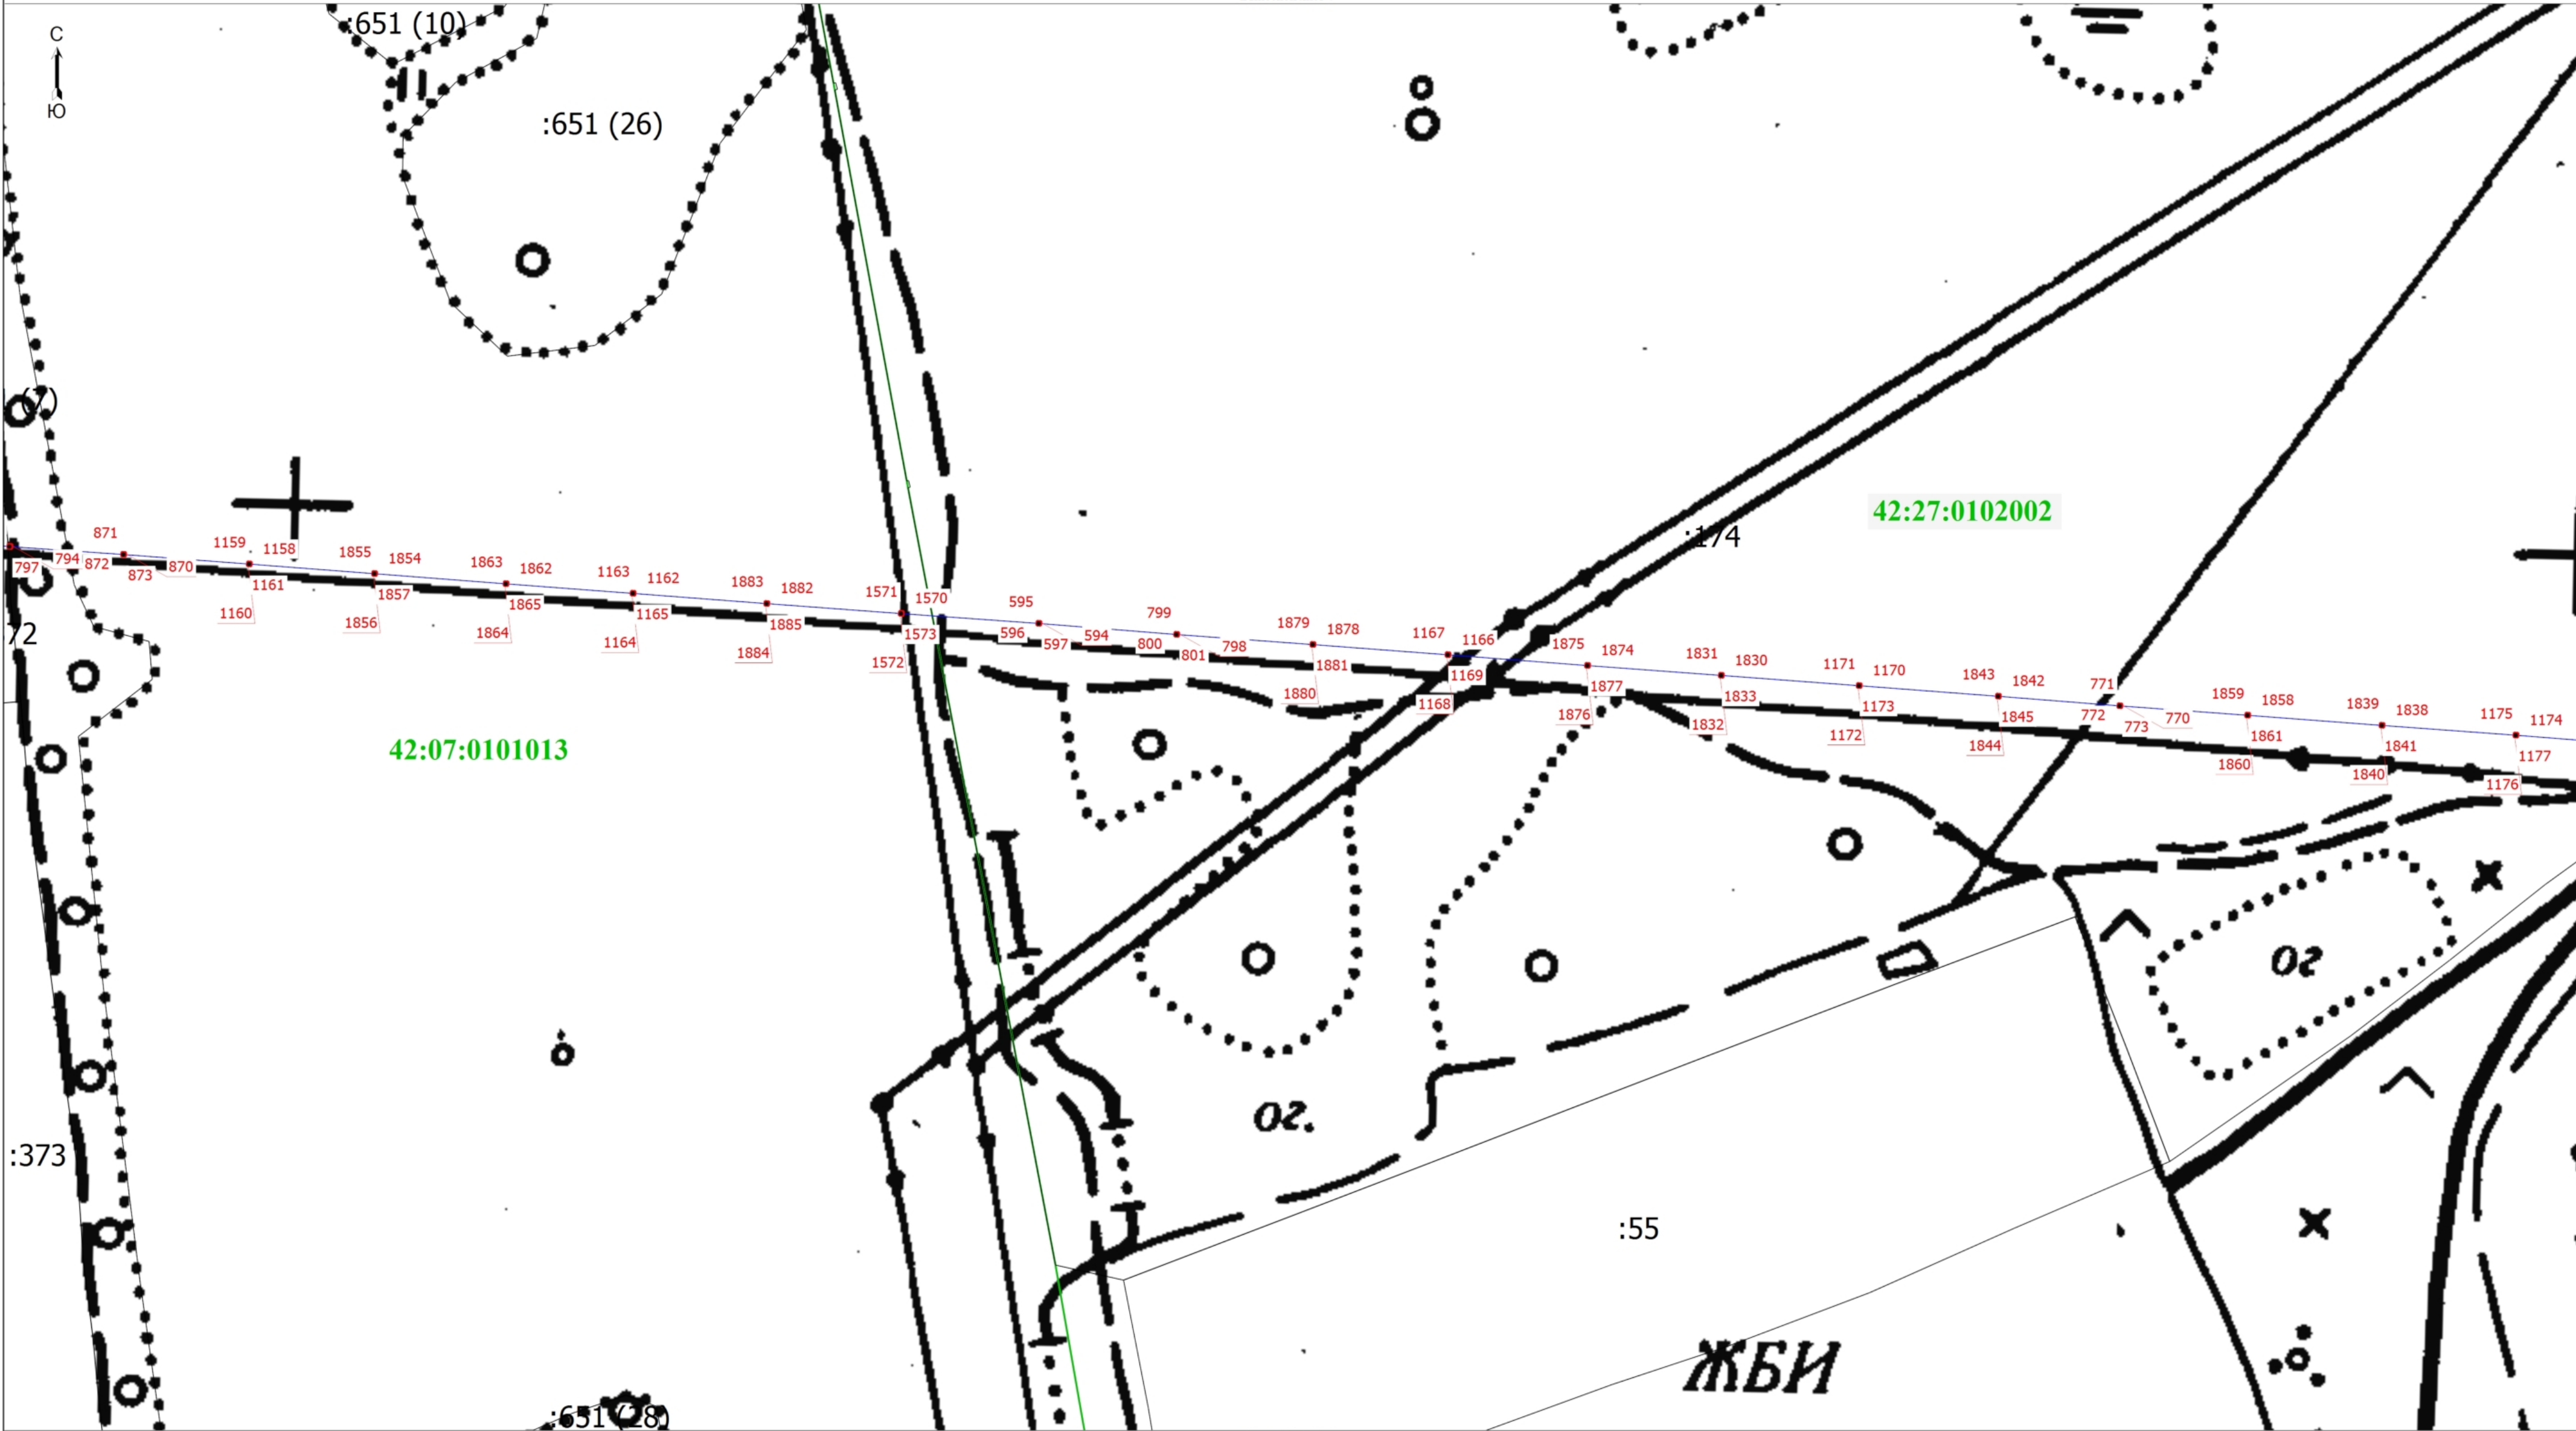


- Условные обозначения
- Граница зоны с особыми условиями
 - Характерная точка границы земельного участка, сведения о которой отсутствуют в ЕГРН, местоположение которой определено при кадастровых работах (новая характерная точка)
 - Кадастровый номер земельного участка
 - Граница кадастрового квартала

- 1 - Обозначение новой характерной точки
- Граница сооружения
- Часть границы, сведения ЕГРН о которой позволяют однозначно определить ее положение на местности
- 42:07:0101013 - Номер кадастрового квартала

Подпись _____

Дата 14 августа 2022 г.

Место для оттиска печати (при наличии) лица, составившего описание местоположения границ объекта

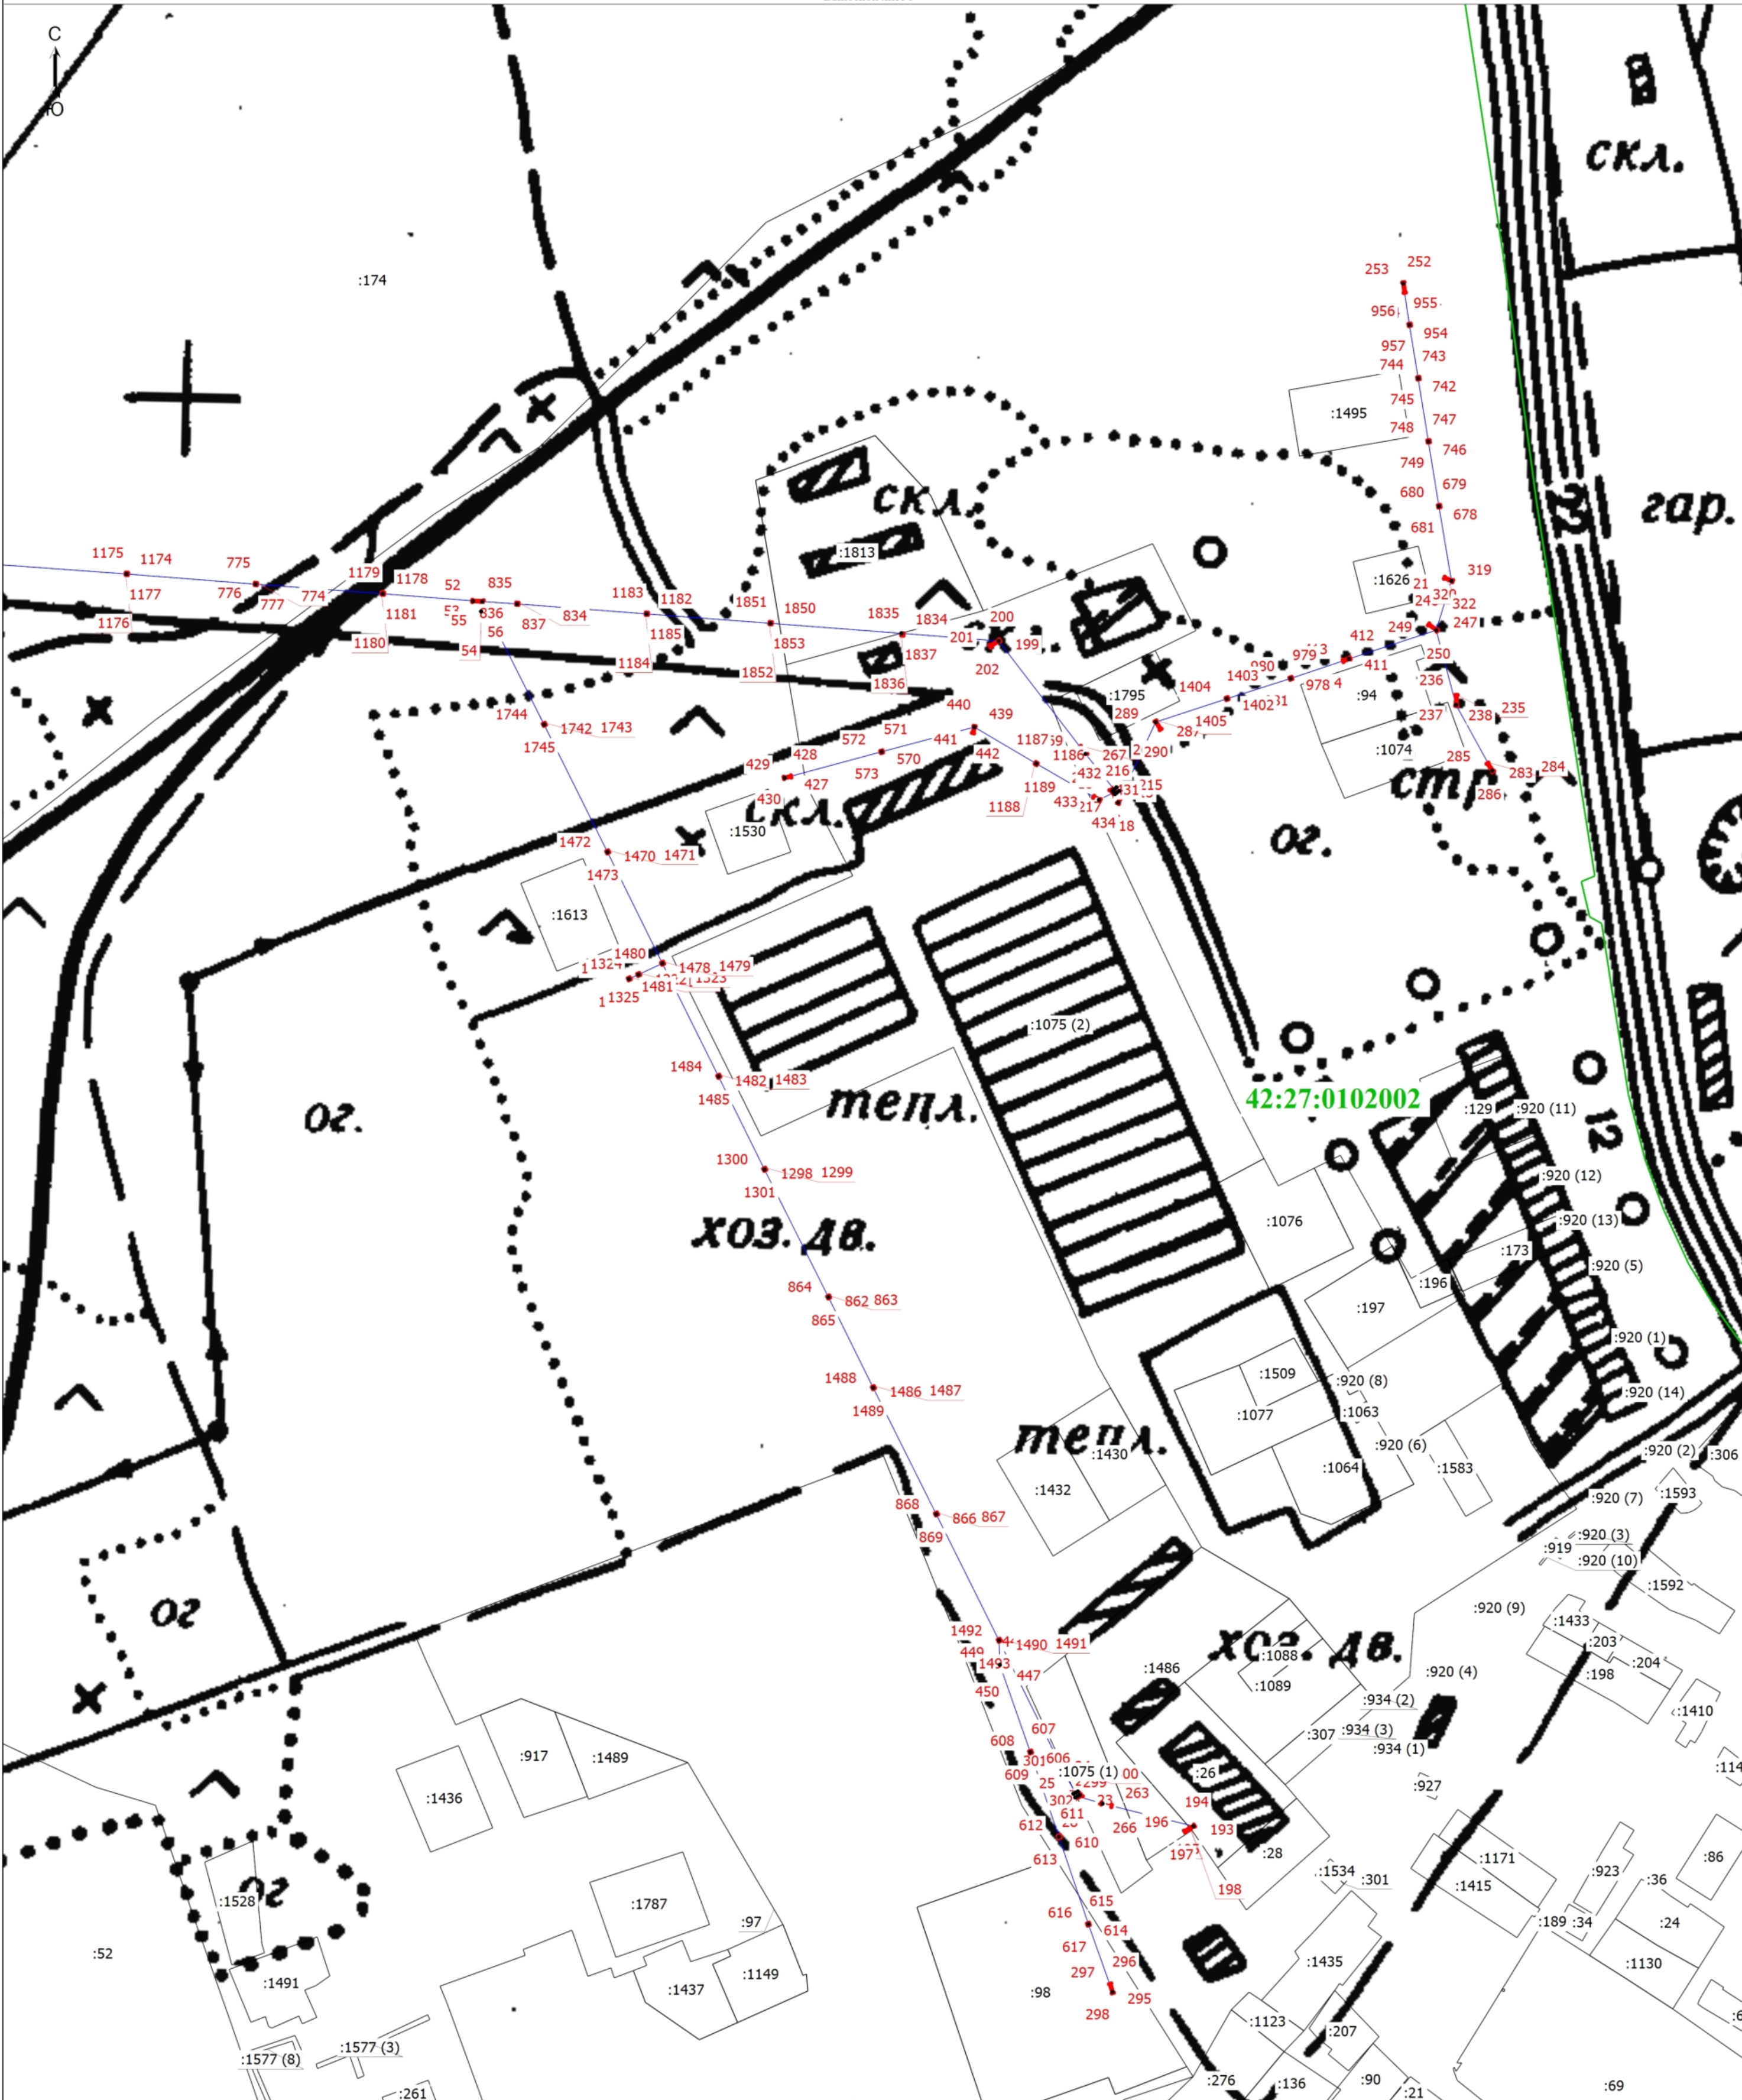

Масштаб 1:2000

Условные обозначения

- Границы зоны с особыми условиями
- Характерная точка границы земельного участка, сведения о которой отсутствуют в ЕГРН, местоположение которой определено при кадастровых работах (новая характерная точка)
- Кадастровый номер земельного участка
- Граница кадастрового квартала

:1063

1

- Обозначение новой характерной точки

- Граница сооружения

- Часть границы, сведения ЕГРН о которой позволяют однозначно определить ее положение на местности

42:27:0102002


- Номер кадастрового квартала

Подпись



Место для оттиска печати (при наличии) лица, составившего описание местоположения границ объекта

Дата "14 августа 2022" г.

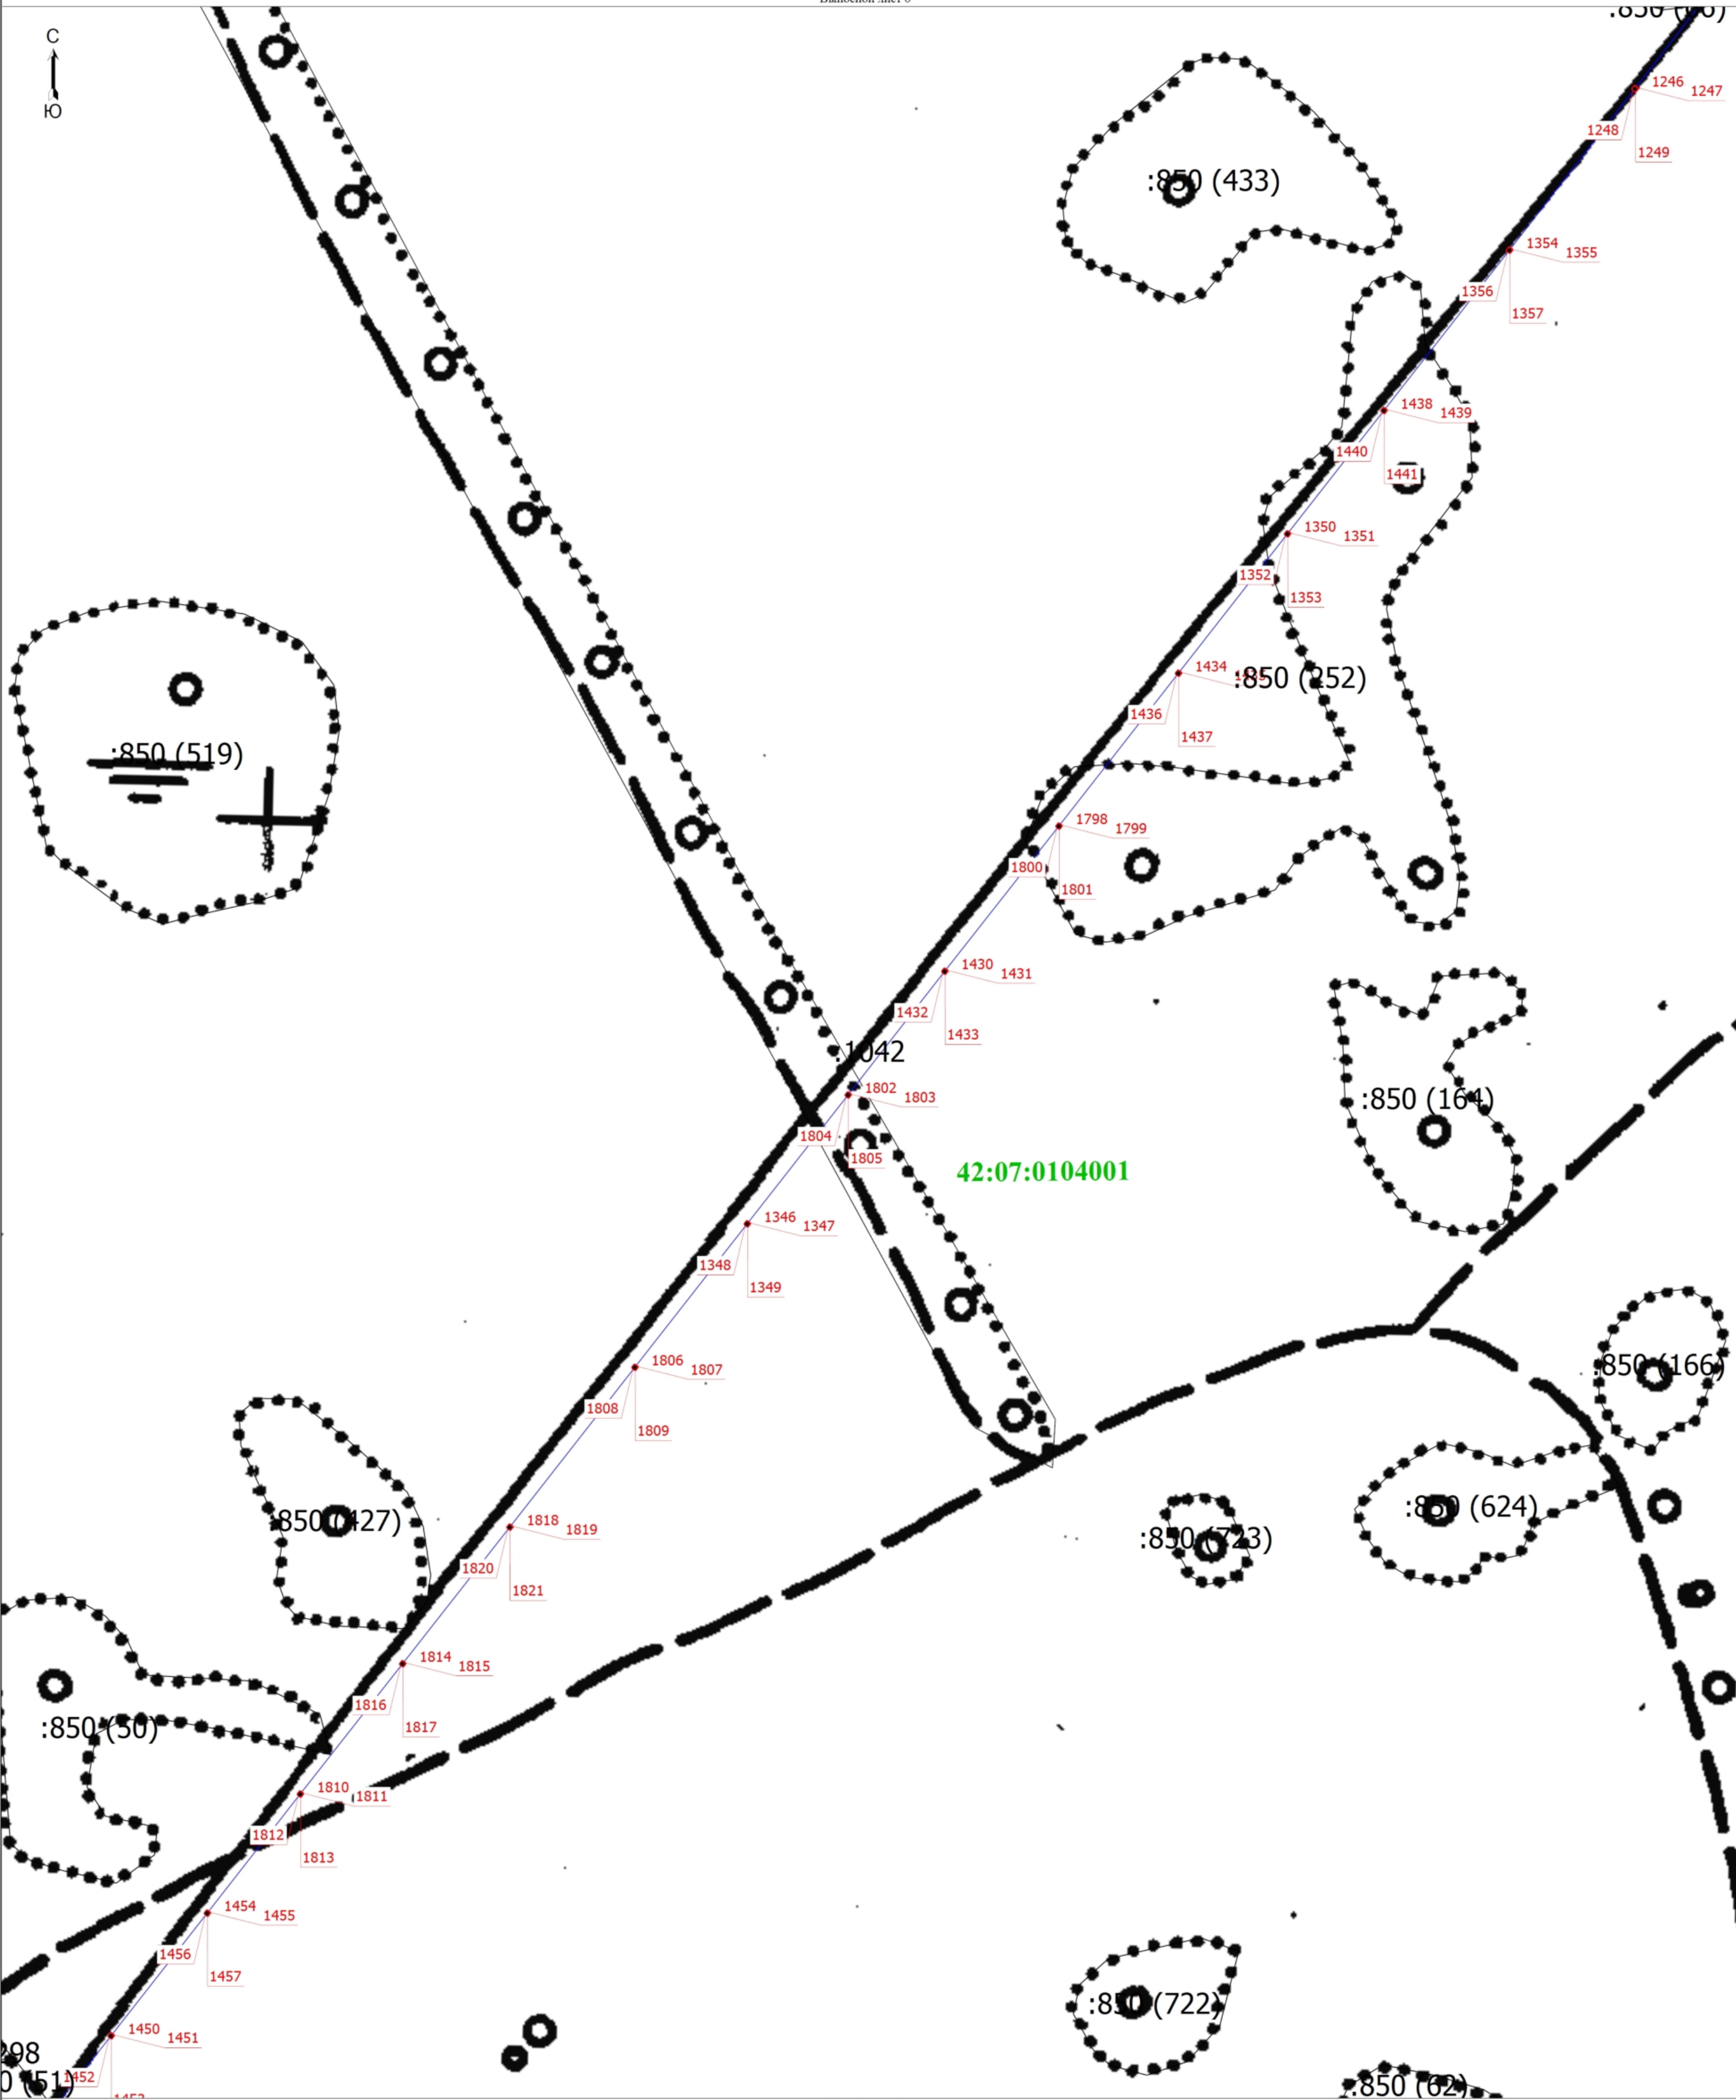

Масштаб 1:2000

- Условные обозначения
- Граница зоны с особыми условиями
 - Обозначение новой характерной точки
 - Кадастровый номер земельного участка
 - Граница кадастрового квартала


- Характерная точка границы земельного участка, сведения о которой отсутствуют в ЕГРН, местоположение которой определено при кадастровых работах (новая характерная точка)
- Граница сооружения
- Часть границы, сведения ЕГРН о которой позволяют однозначно определить ее положение на местности
- Номер кадастрового квартала

Подпись



Дата 14 августа 2022 г.

Место для оттиска печати (при наличии) лица, составившего описание местоположения границ объекта

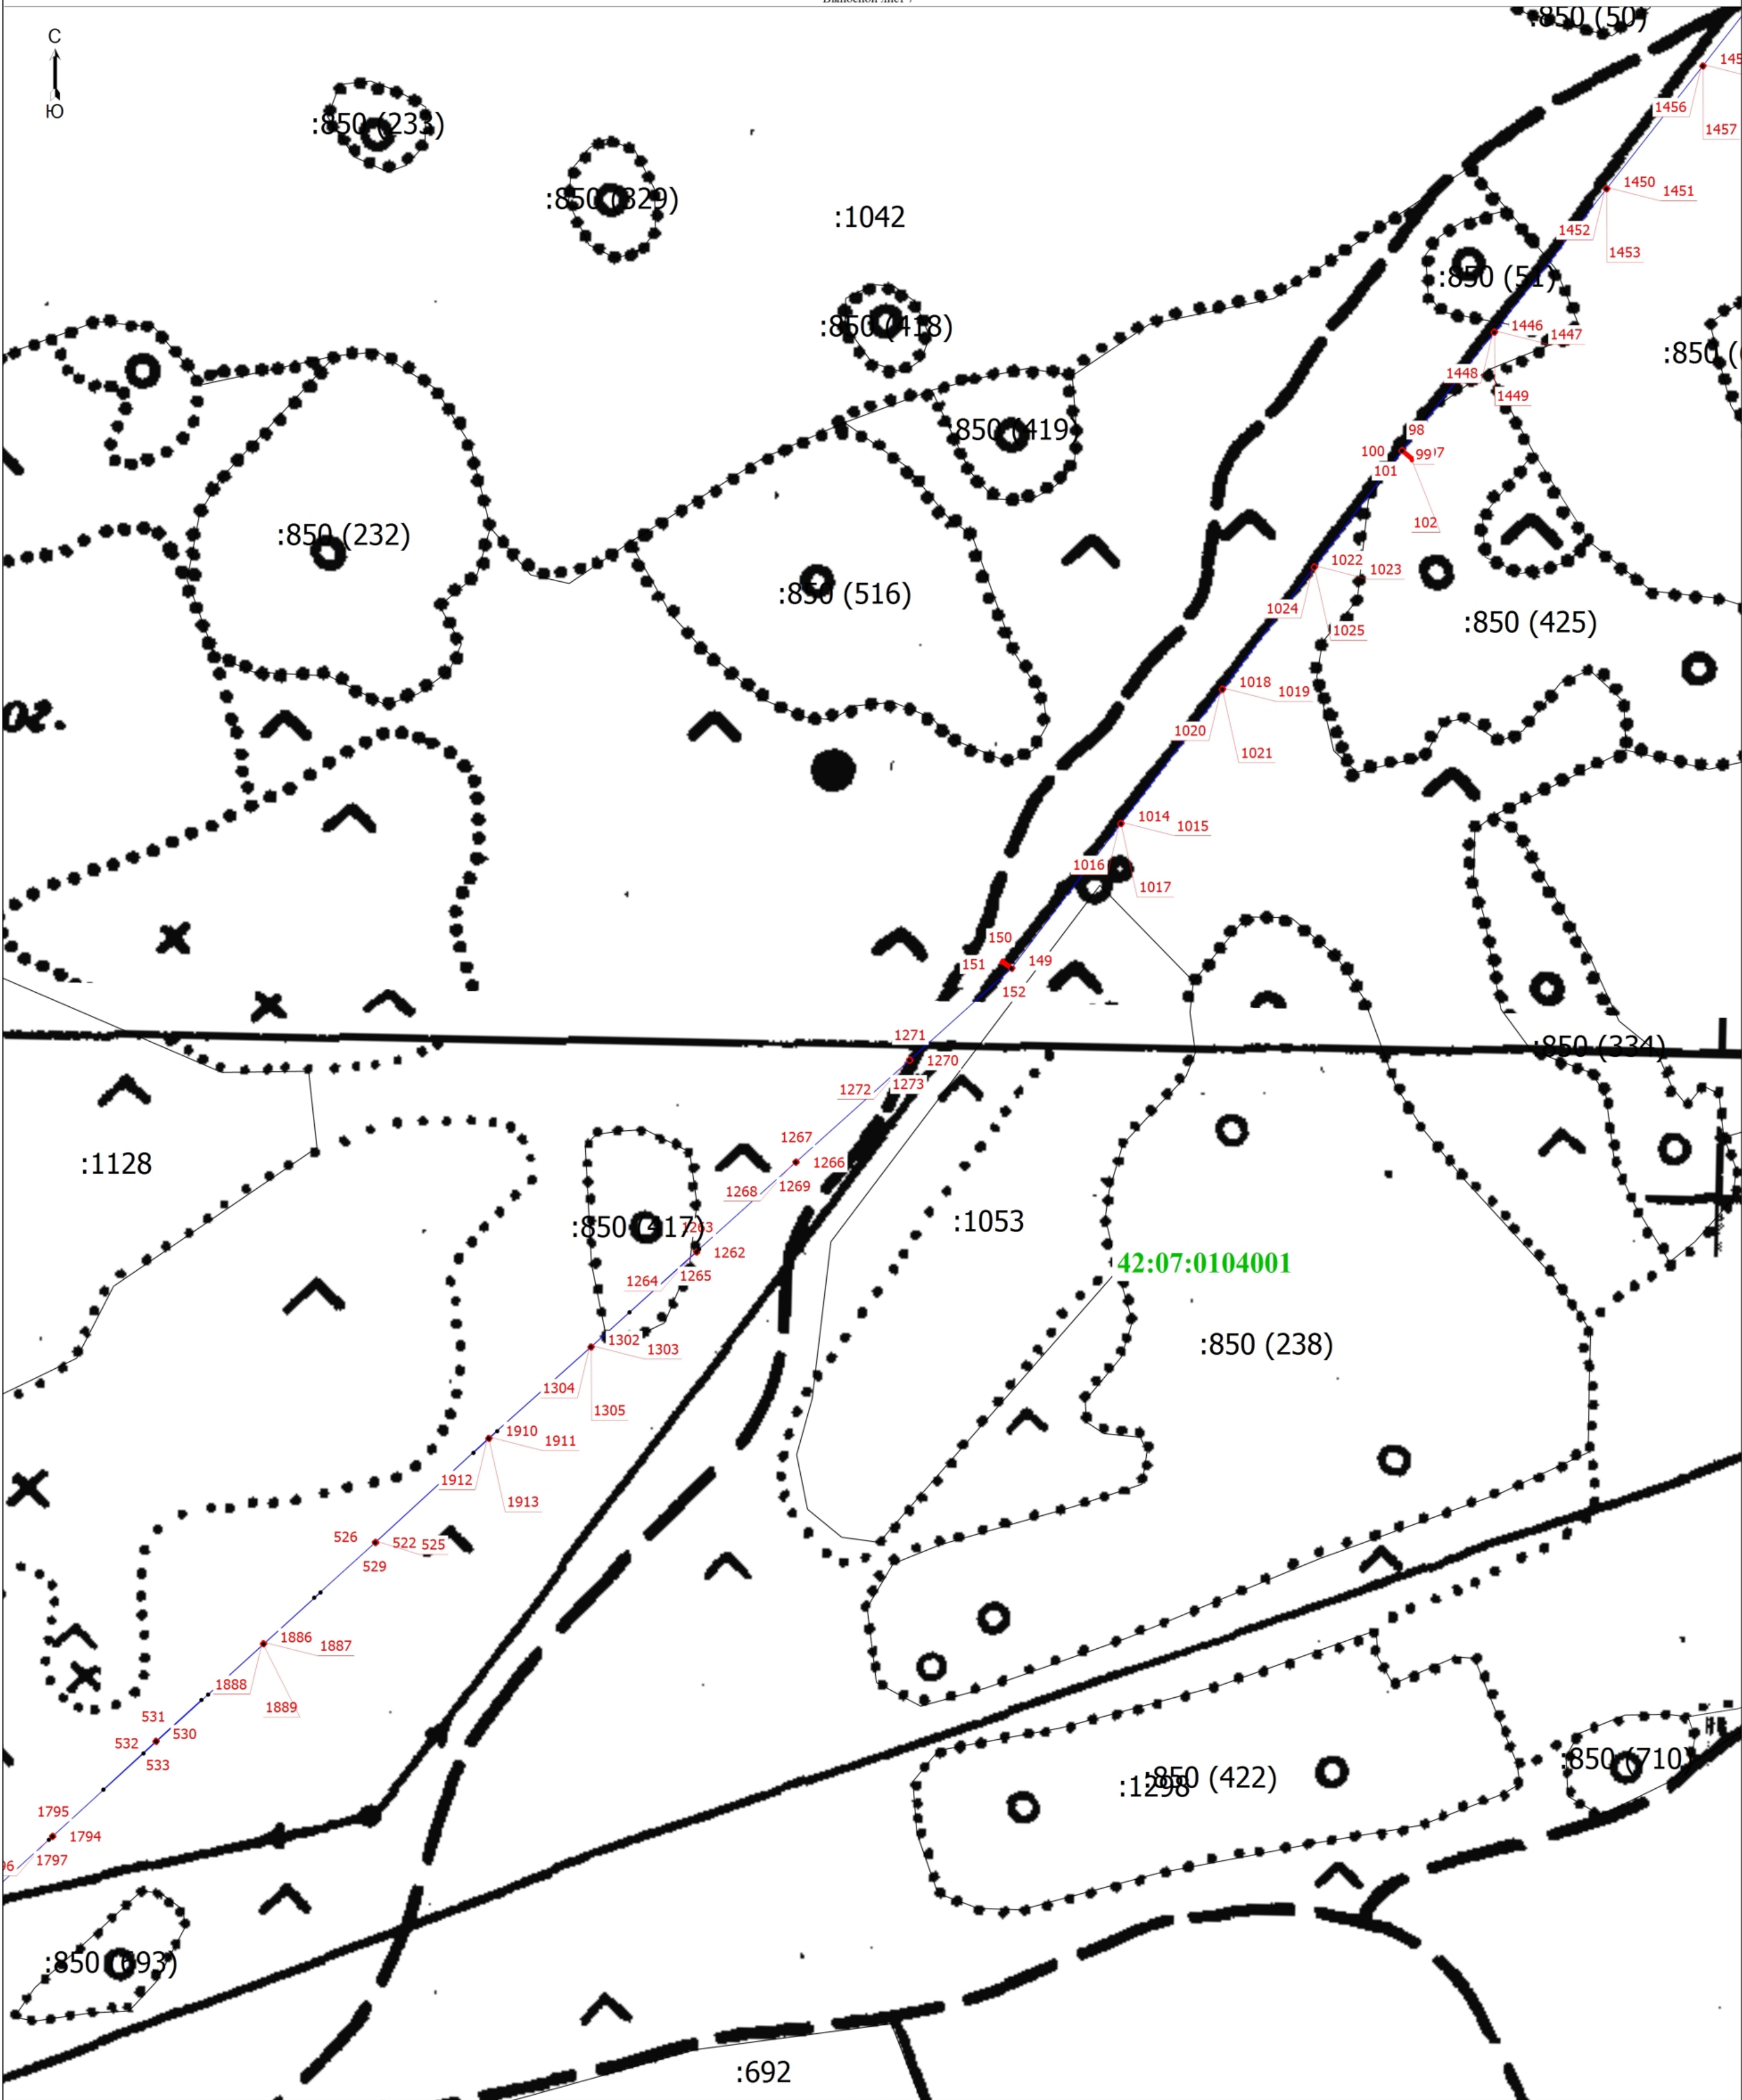


Масштаб 1:2000

- Условные обозначения
- Граница зоны с особыми условиями
 - Обозначение новой характерной точки
 - Кадастровый номер земельного участка
 - Граница кадастрового квартала
 - Характерная точка границы земельного участка, сведения о которой отсутствуют в ЕГРН, местоположение которой определено при кадастровых работах (новая характерная точка)
 - Граница сооружения
 - Часть границы, сведения ЕГРН о которой позволяют однозначно определить ее положение на местности
 - Номер кадастрового квартала

Подпись _____

Место для оттиска печати (при наличии) лица, составившего описание местоположения границ объекта

Дата "14 августа 2022" г.

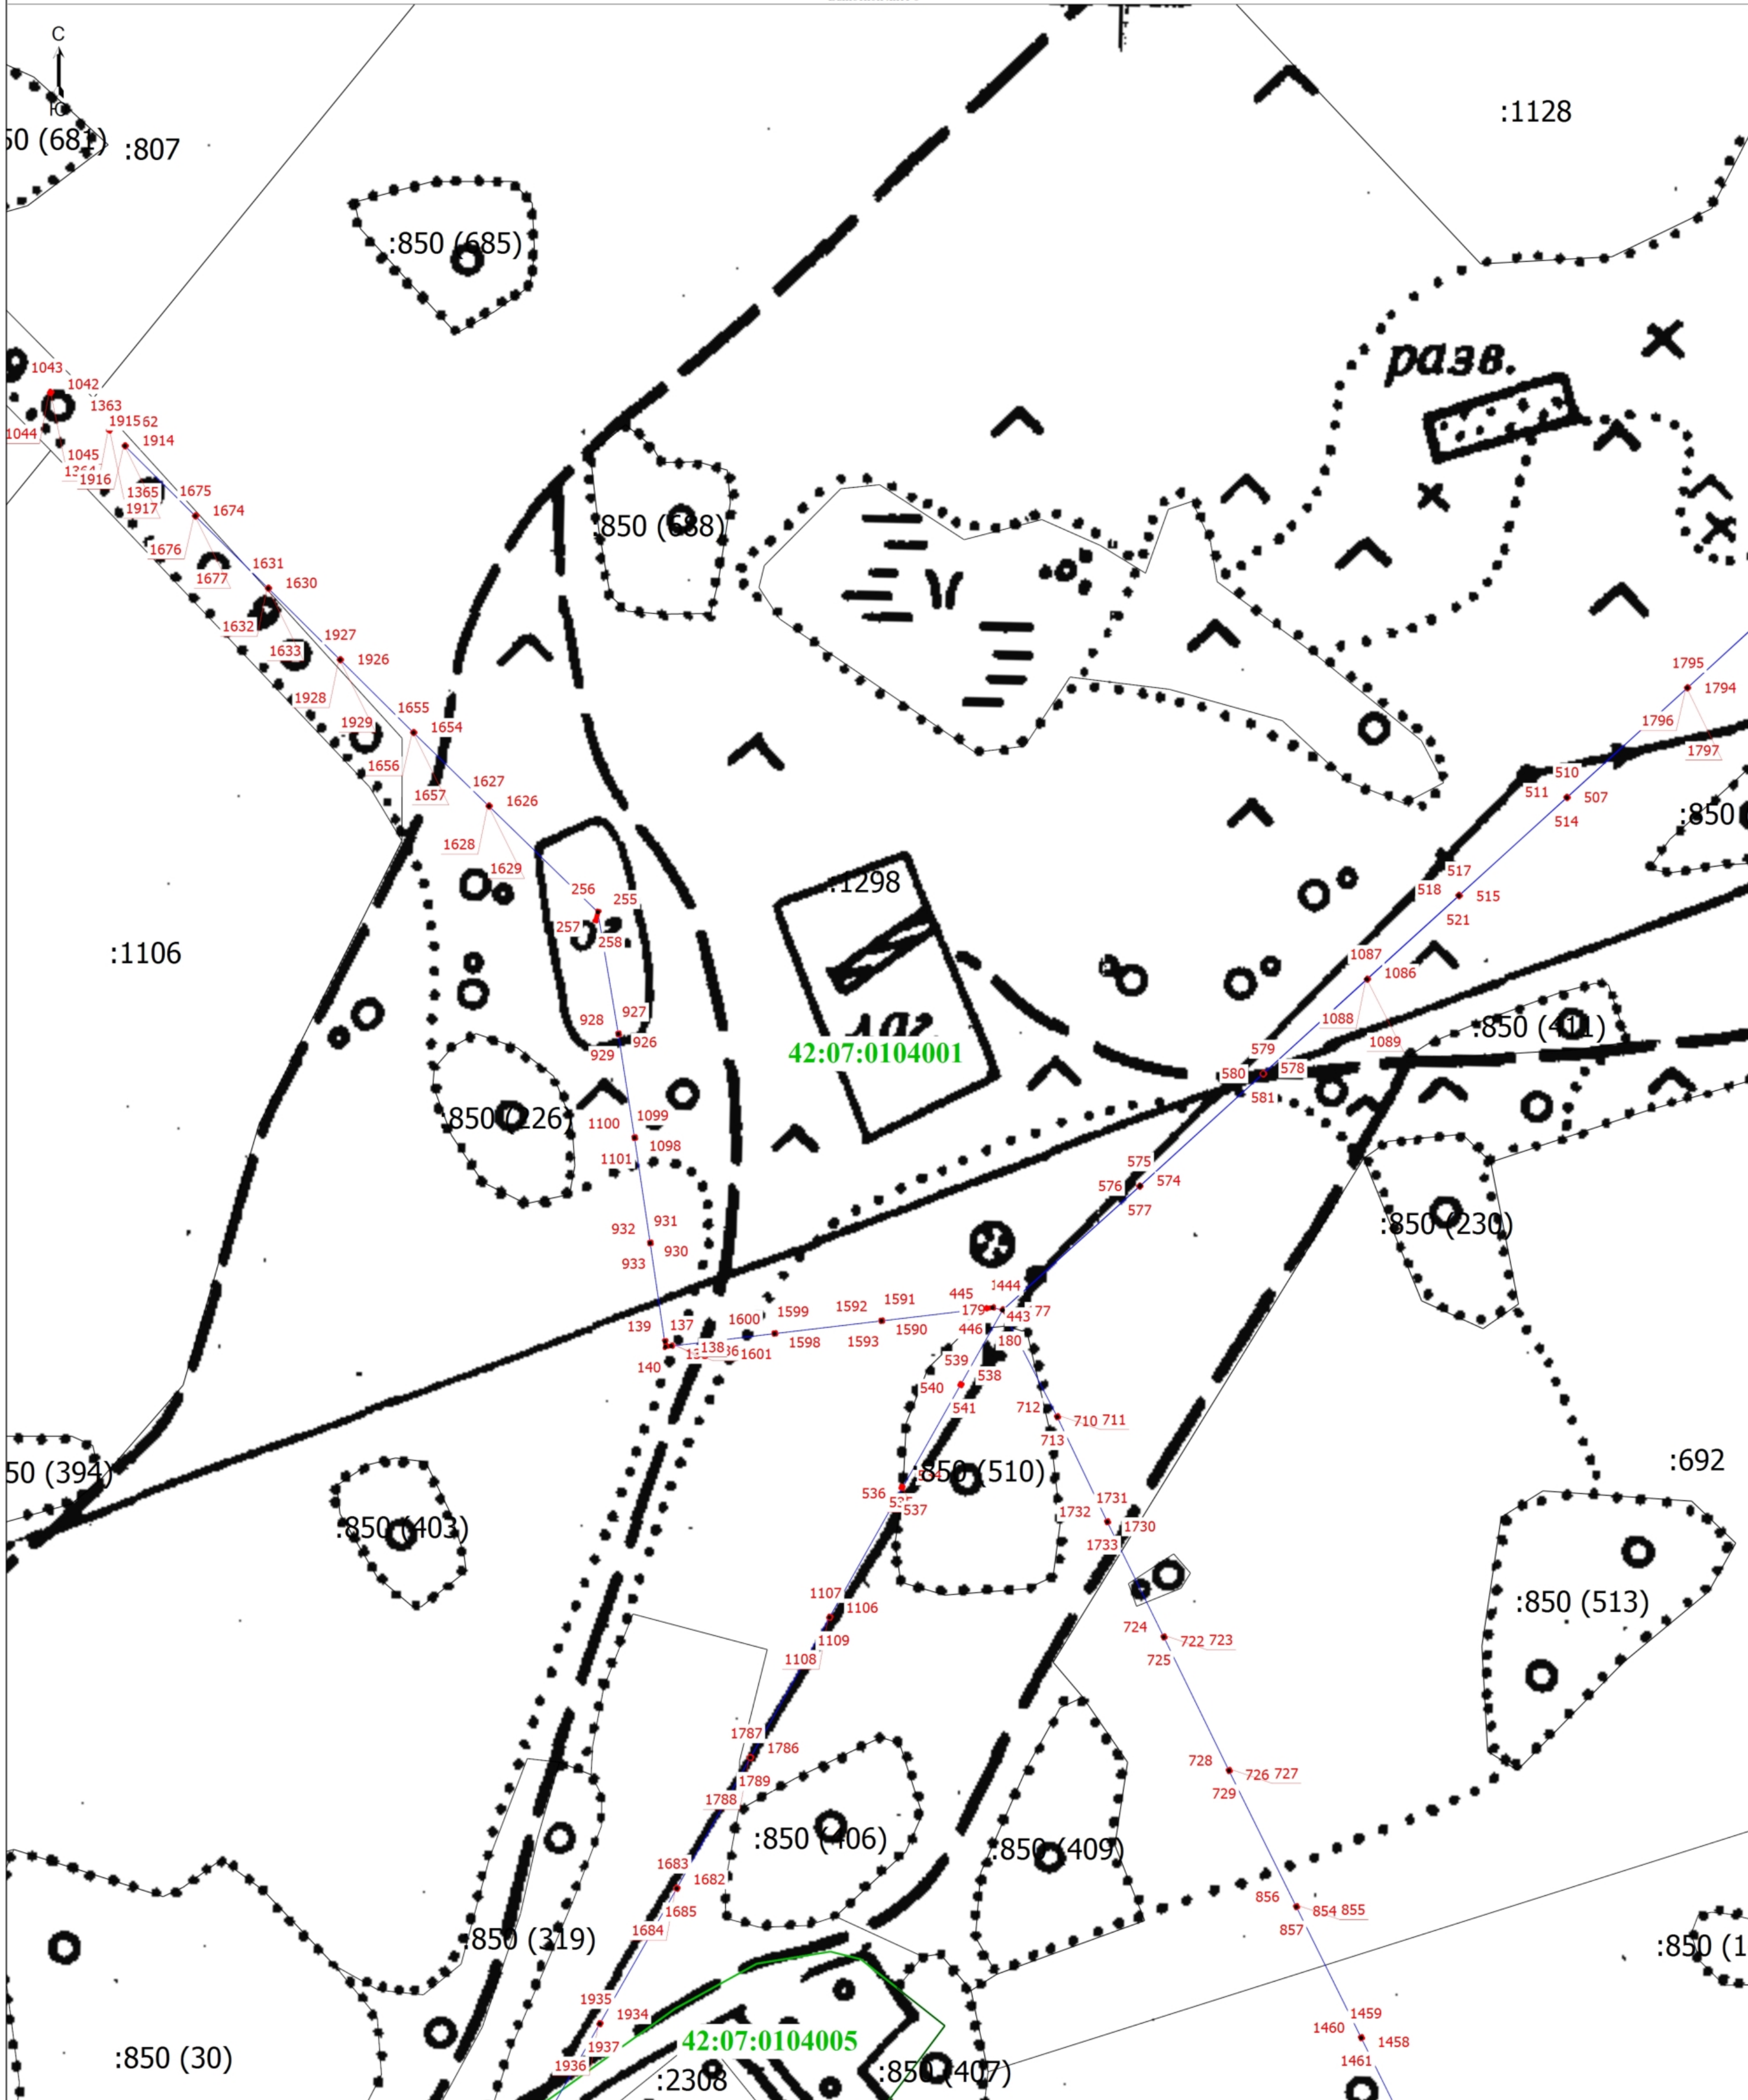

Масштаб 1:2000

- Условные обозначения
- Граница зоны с особыми условиями
 - Обозначение новой характерной точки
 - Кадастровый номер земельного участка
 - Граница кадастрового квартала
 - Характерная точка границы земельного участка, сведения о которой отсутствуют в ЕГРН, местоположение которой определено при кадастровых работах (новая характерная точка)
 - Граница сооружения
 - Часть границы, сведения ЕГРН о которой позволяют однозначно определить ее положение на местности
 - Номер кадастрового квартала

Подпись

Вагидова Ирина Викторовна

Дата " 14 августа 2022 " г.

Место для оттиска печати (при наличии) лица, составившего описание местоположения границ объекта

Раздел 4

Схема расположения границ публичного сервитута

Выносной лист 9



Масштаб 1:2000

- Условные обозначения
- - Характерная точка границы земельного участка, сведения о которой отсутствуют в ЕГРН, местоположение которой определено при кадастровых работах (новая характерная точка)
 - 1 - Обозначение новой характерной точки
 - :1363 - Кадастровый номер земельного участка
 - граница кадастрового квартала

- Граница зоны с особыми условиями
- Граница сооружения
- Часть границы, сведения ЕГРН о которой позволяют однозначно определить ее положение на местности
- 42:07:0104005 - Номер кадастрового квартала

Подпись

Вагилова
Ирина
Викторовна


Дата "14 августа 2022" г.

Место для оттиска печати (при наличии) лица, составившего описание местоположения границ объекта

Раздел 4

Схема расположения границ публичного сервитута

Выносной лист 10

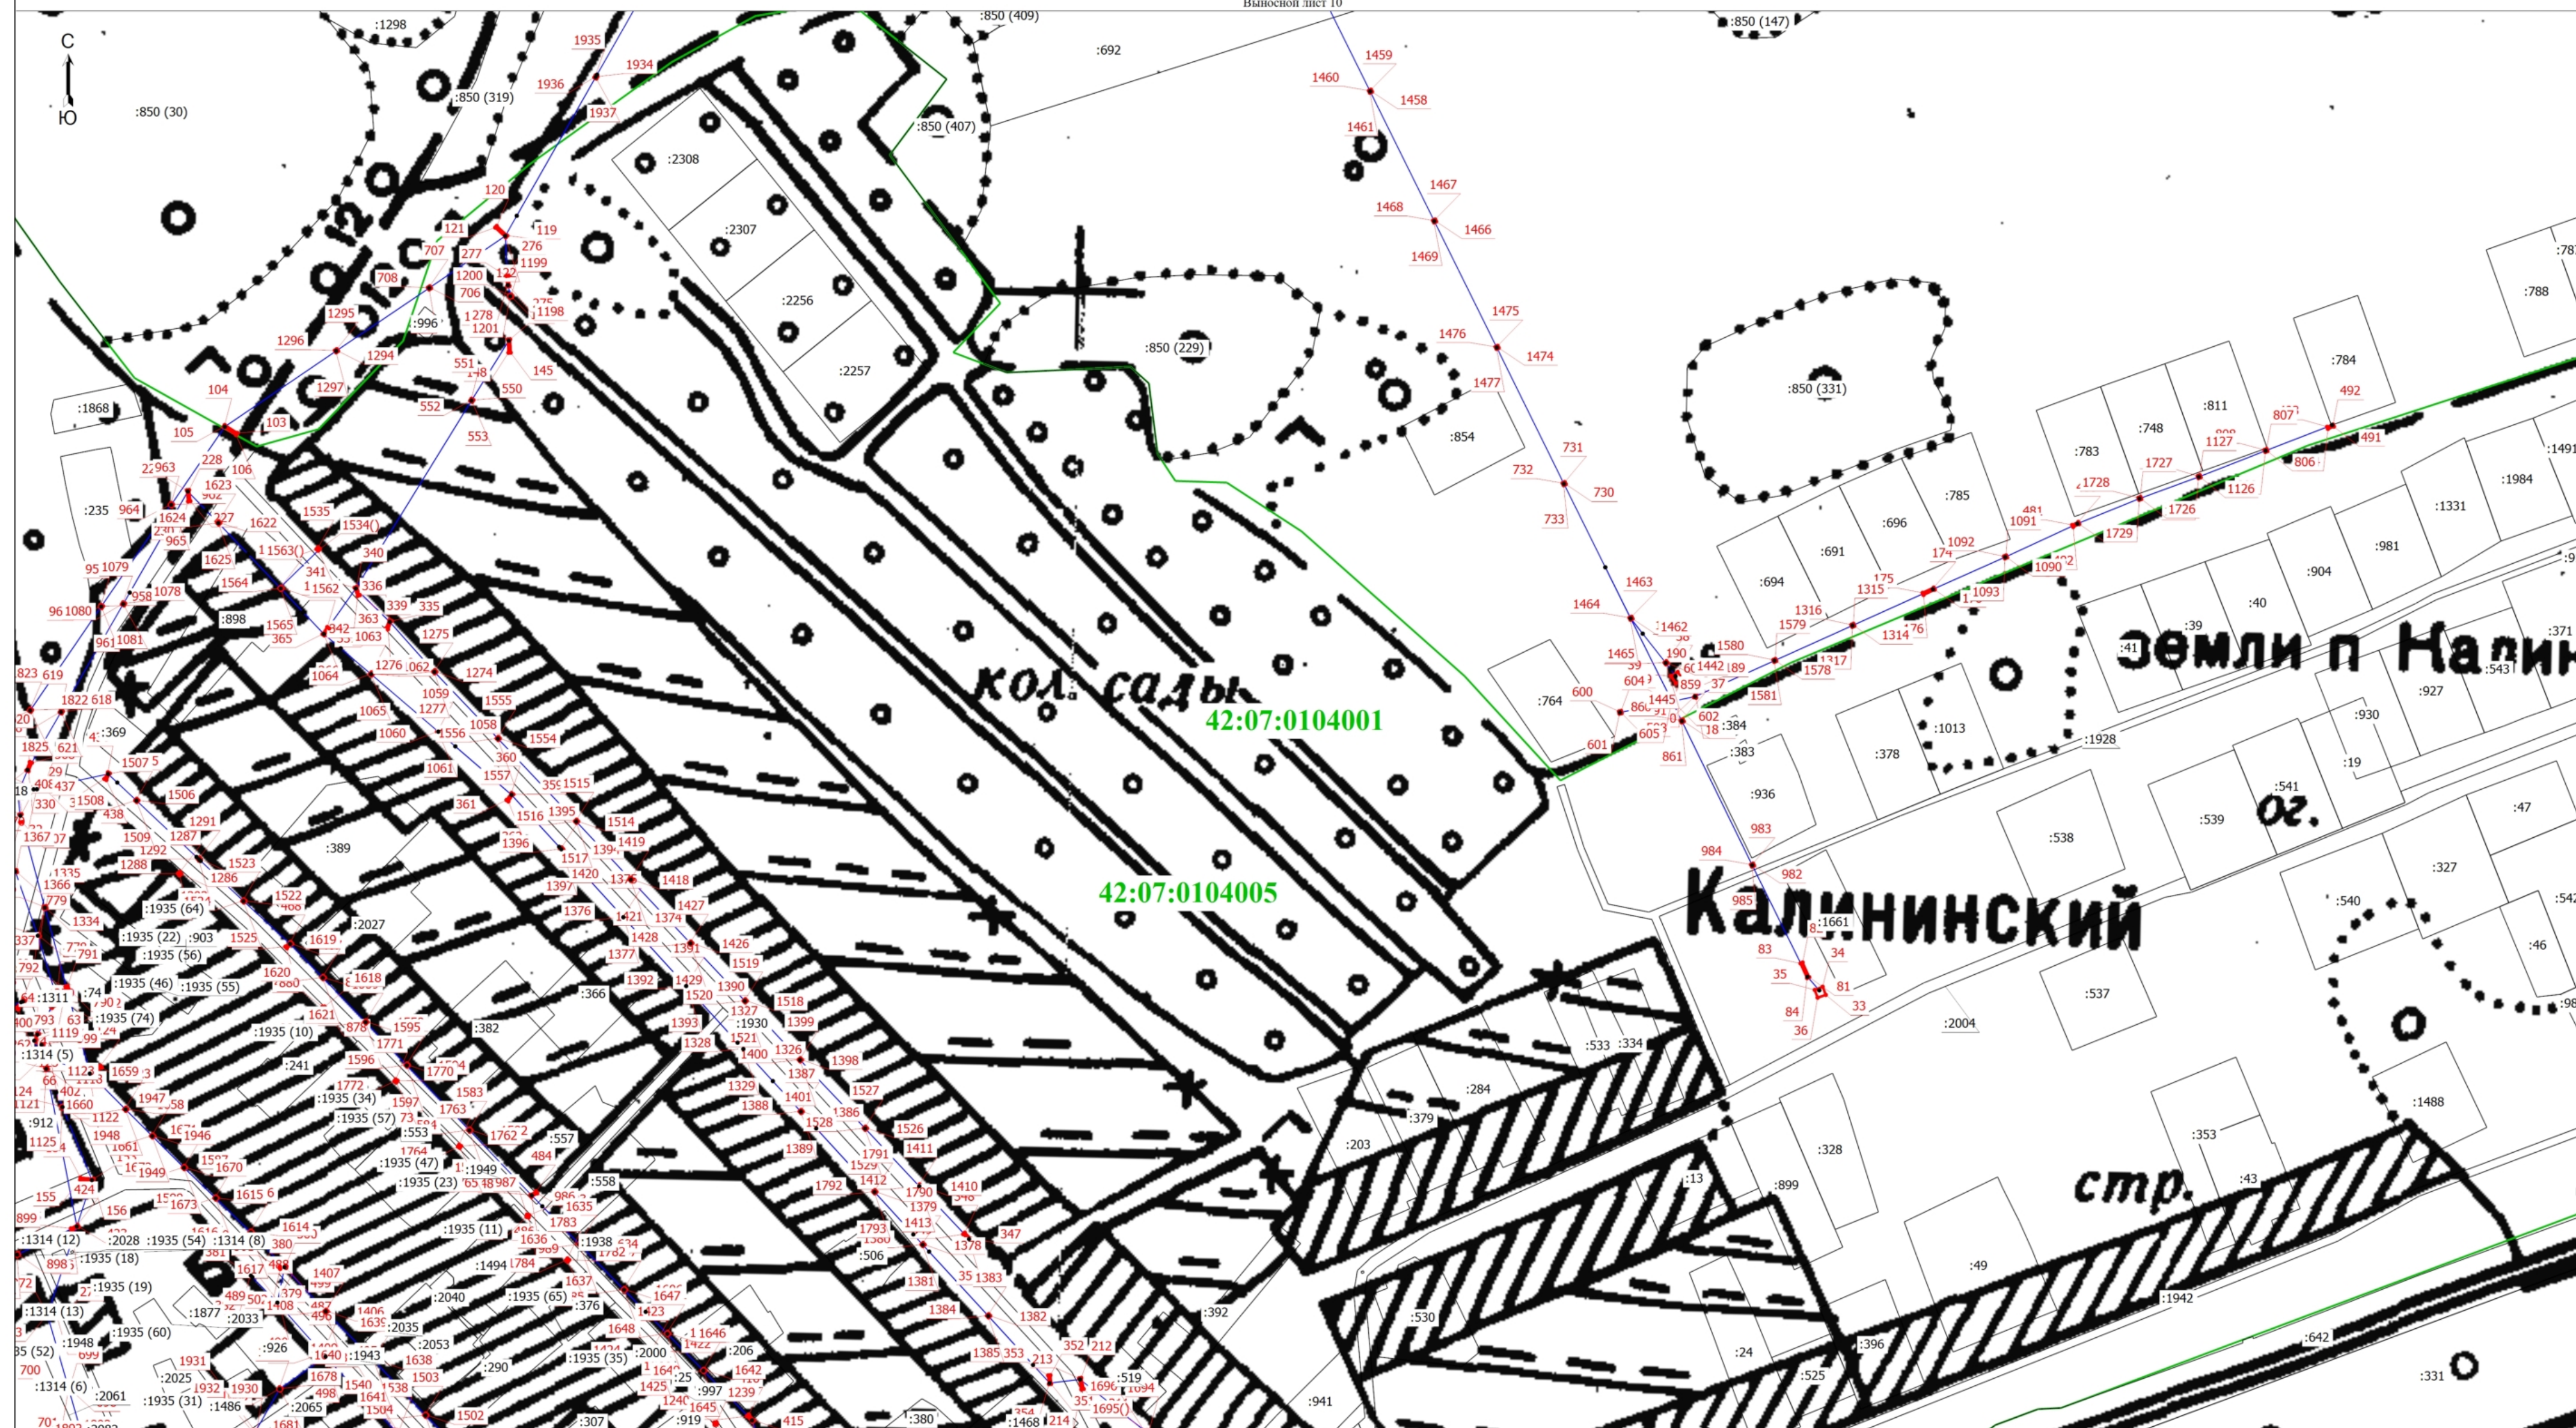

Масштаб 1:2000

Условные обозначения

- Граница зоны с особыми условиями
- Обозначение новой характерной точки
- Кадастровый номер земельного участка
- Граница кадастрового квартала

Подпись

Вагилова Ирина Викторовна

Место для оттиска печати (при наличии) лица, составившего описание местоположения границ объекта

- Характерная точка границы земельного участка, сведения о которой отсутствуют в ЕГРН, местоположение которой определено при кадастровых работах (новая характерная точка)
- Граница сооружения
- Часть границы, сведения ЕГРН о которой позволяют однозначно определить ее положение на местности
- Номер кадастрового квартала

Дата "14 августа 2022" г.

Раздел 4

Схема расположения границ публичного сервитута

Выносной лист 11




- Условные обозначения
- Граница зоны с особыми условиями
 - Обозначение новой характерной точки
 - Кадастровый номер земельного участка
 - Граница кадастрового квартала
 - Характерная точка границы земельного участка, сведения о которой отсутствуют в ЕГРН, местоположение которой определено при кадастровых работах (новая характерная точка)
 - Граница сооружения
 - Часть границы, сведения ЕГРН о которой позволяют однозначно определить ее положение на местности
 - Номер кадастрового квартала

Подпись

Вагилова Ирина Викторовна

Место для оттиска печати (при наличии) лица, составившего описание местоположения границ объекта

Дата 14 августа 2022 г.

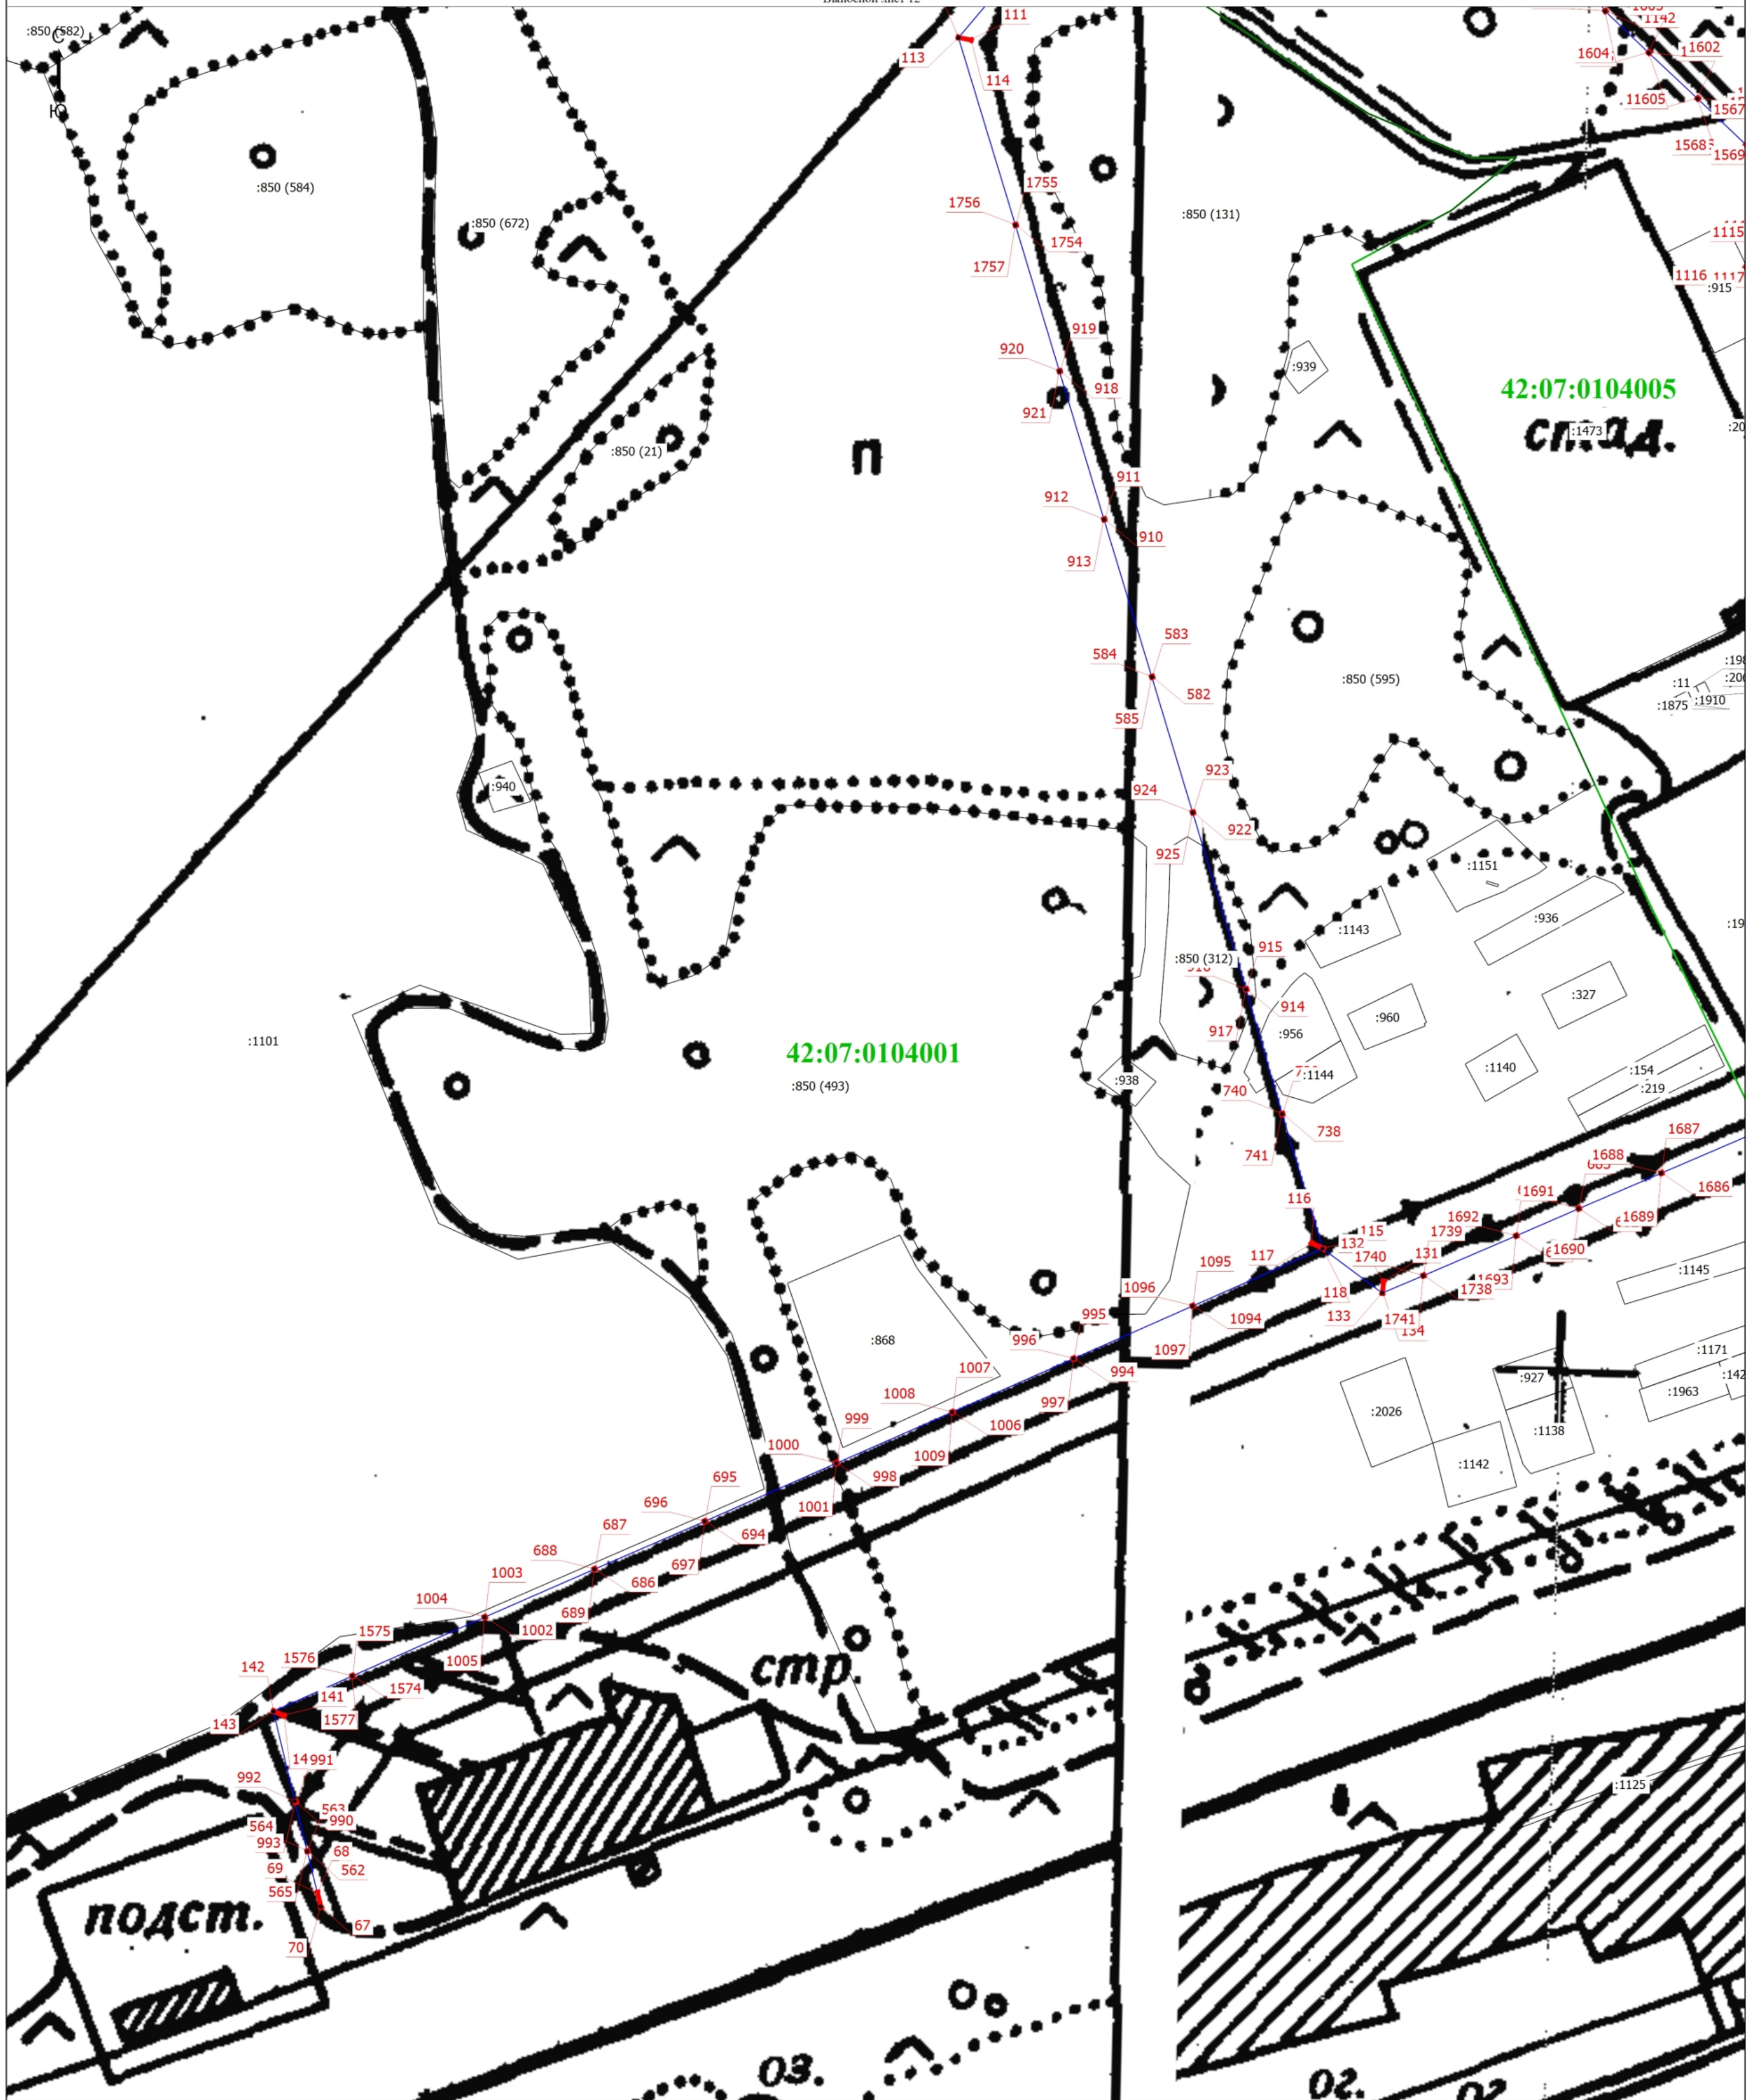

Масштаб 1:2000

	- Граница зоны с особыми условиями
●	- Характерная точка границы земельного участка, сведения о которой отсутствуют в ЕГРН, местоположение которой определено при кадастровых работах (новая характерная точка)
:11	- Кадастровый номер земельного участка
	- Граница кадастрового квартала

1

- Обозначение новой характерной точки

- Граница сооружения.

- Часть границы, сведения ЕГРН о которой позволяют однозначно определить ее положение на местности

42:07:0104005 - Номер кадастрового квартала



Подпись

Дата " 14 августа 2022 " г.

Место для оттиска печати (при наличии) лица, составившего описание местоположения границ объекта

Раздел 4

Схема расположения границ публичного сервитута



Условные обозначения

- Граница зоны с особыми условиями
- Характерная точка границы земельного участка, сведения о которой отсутствуют в ЕГРН, местоположение которой определено при кадастровых работах (новая характерная точка)
- Кадастровый номер земельного участка
- Граница кадастрового квартала

Подпись

Вагдлова
Ирина
Викторовна

Место для оттиска печати (при наличии) лица, составившего описание местоположения границ объекта

- 1 - Обозначение новой характерной точки
- Граница сооружения
- Часть границы, сведения ЕГРН о которой позволяют однозначно определить ее положение на местности
- 42:07:0104005 - Номер кадастрового квартала

Дата "14 августа 2022" г.