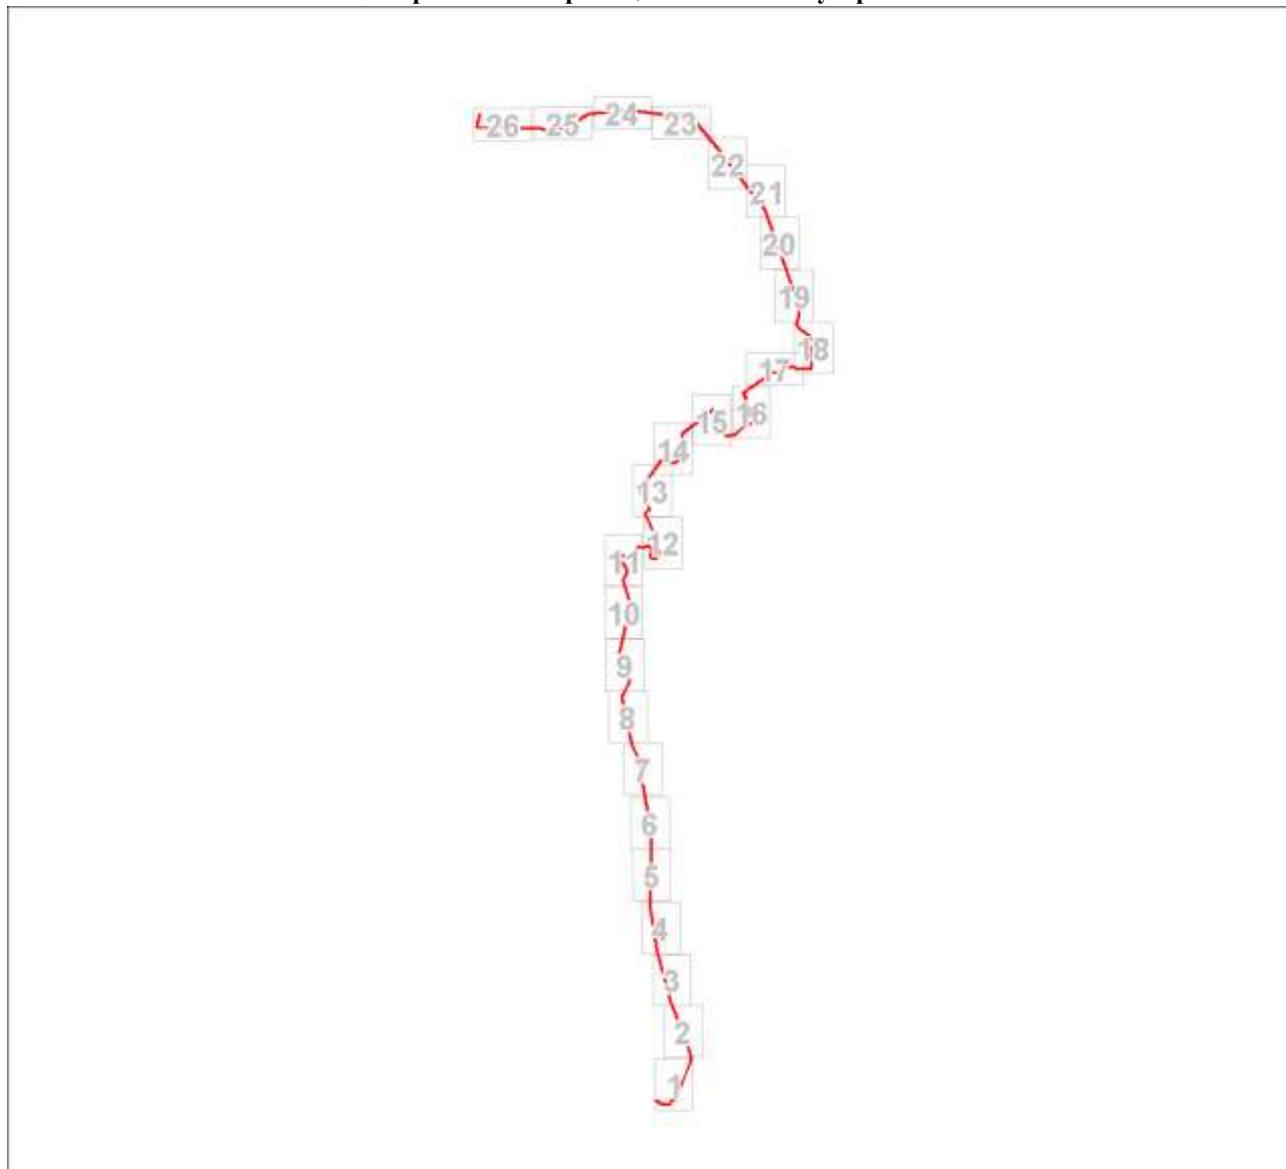


ОПИСАНИЕ МЕСТОПОЛОЖЕНИЯ ГРАНИЦ

Зона публичного сервитута: Кемеровская область-Кузбасс, Мариинский муниципальный округ, деревня Камышенка

(наименование зоны с особыми условиями использования территорий (далее - ЗОУИТ))

План границ ЗОУИТ**Обзорная схема границ объекта землеустройства**

Масштаб 1:50199

Используемые условные знаки и обозначения:

	Характерная точка границы объекта землеустройства
	Надписи номеров характерных точек границы объекта землеустройства
	Граница объекта землеустройства
	Обозначение земельных участков, сведения о которых содержатся в ЕГРН
	Обозначение кадастрового квартала

Подпись _____



Дата 15 сентября 2022 г.


Место для оттиска печати (при наличии) лица, составившего описание местоположения границ ЗОУИТ

ОПИСАНИЕ МЕСТОПОЛОЖЕНИЯ ГРАНИЦ

Зона публичного сервитута: Кемеровская область-Кузбасс, Мариинский муниципальный округ, деревня Камышенка
(наименование зоны с особыми условиями использования территорий (далее - ЗОУИТ))

План границ ЗОУИТ

Выносной лист № 1

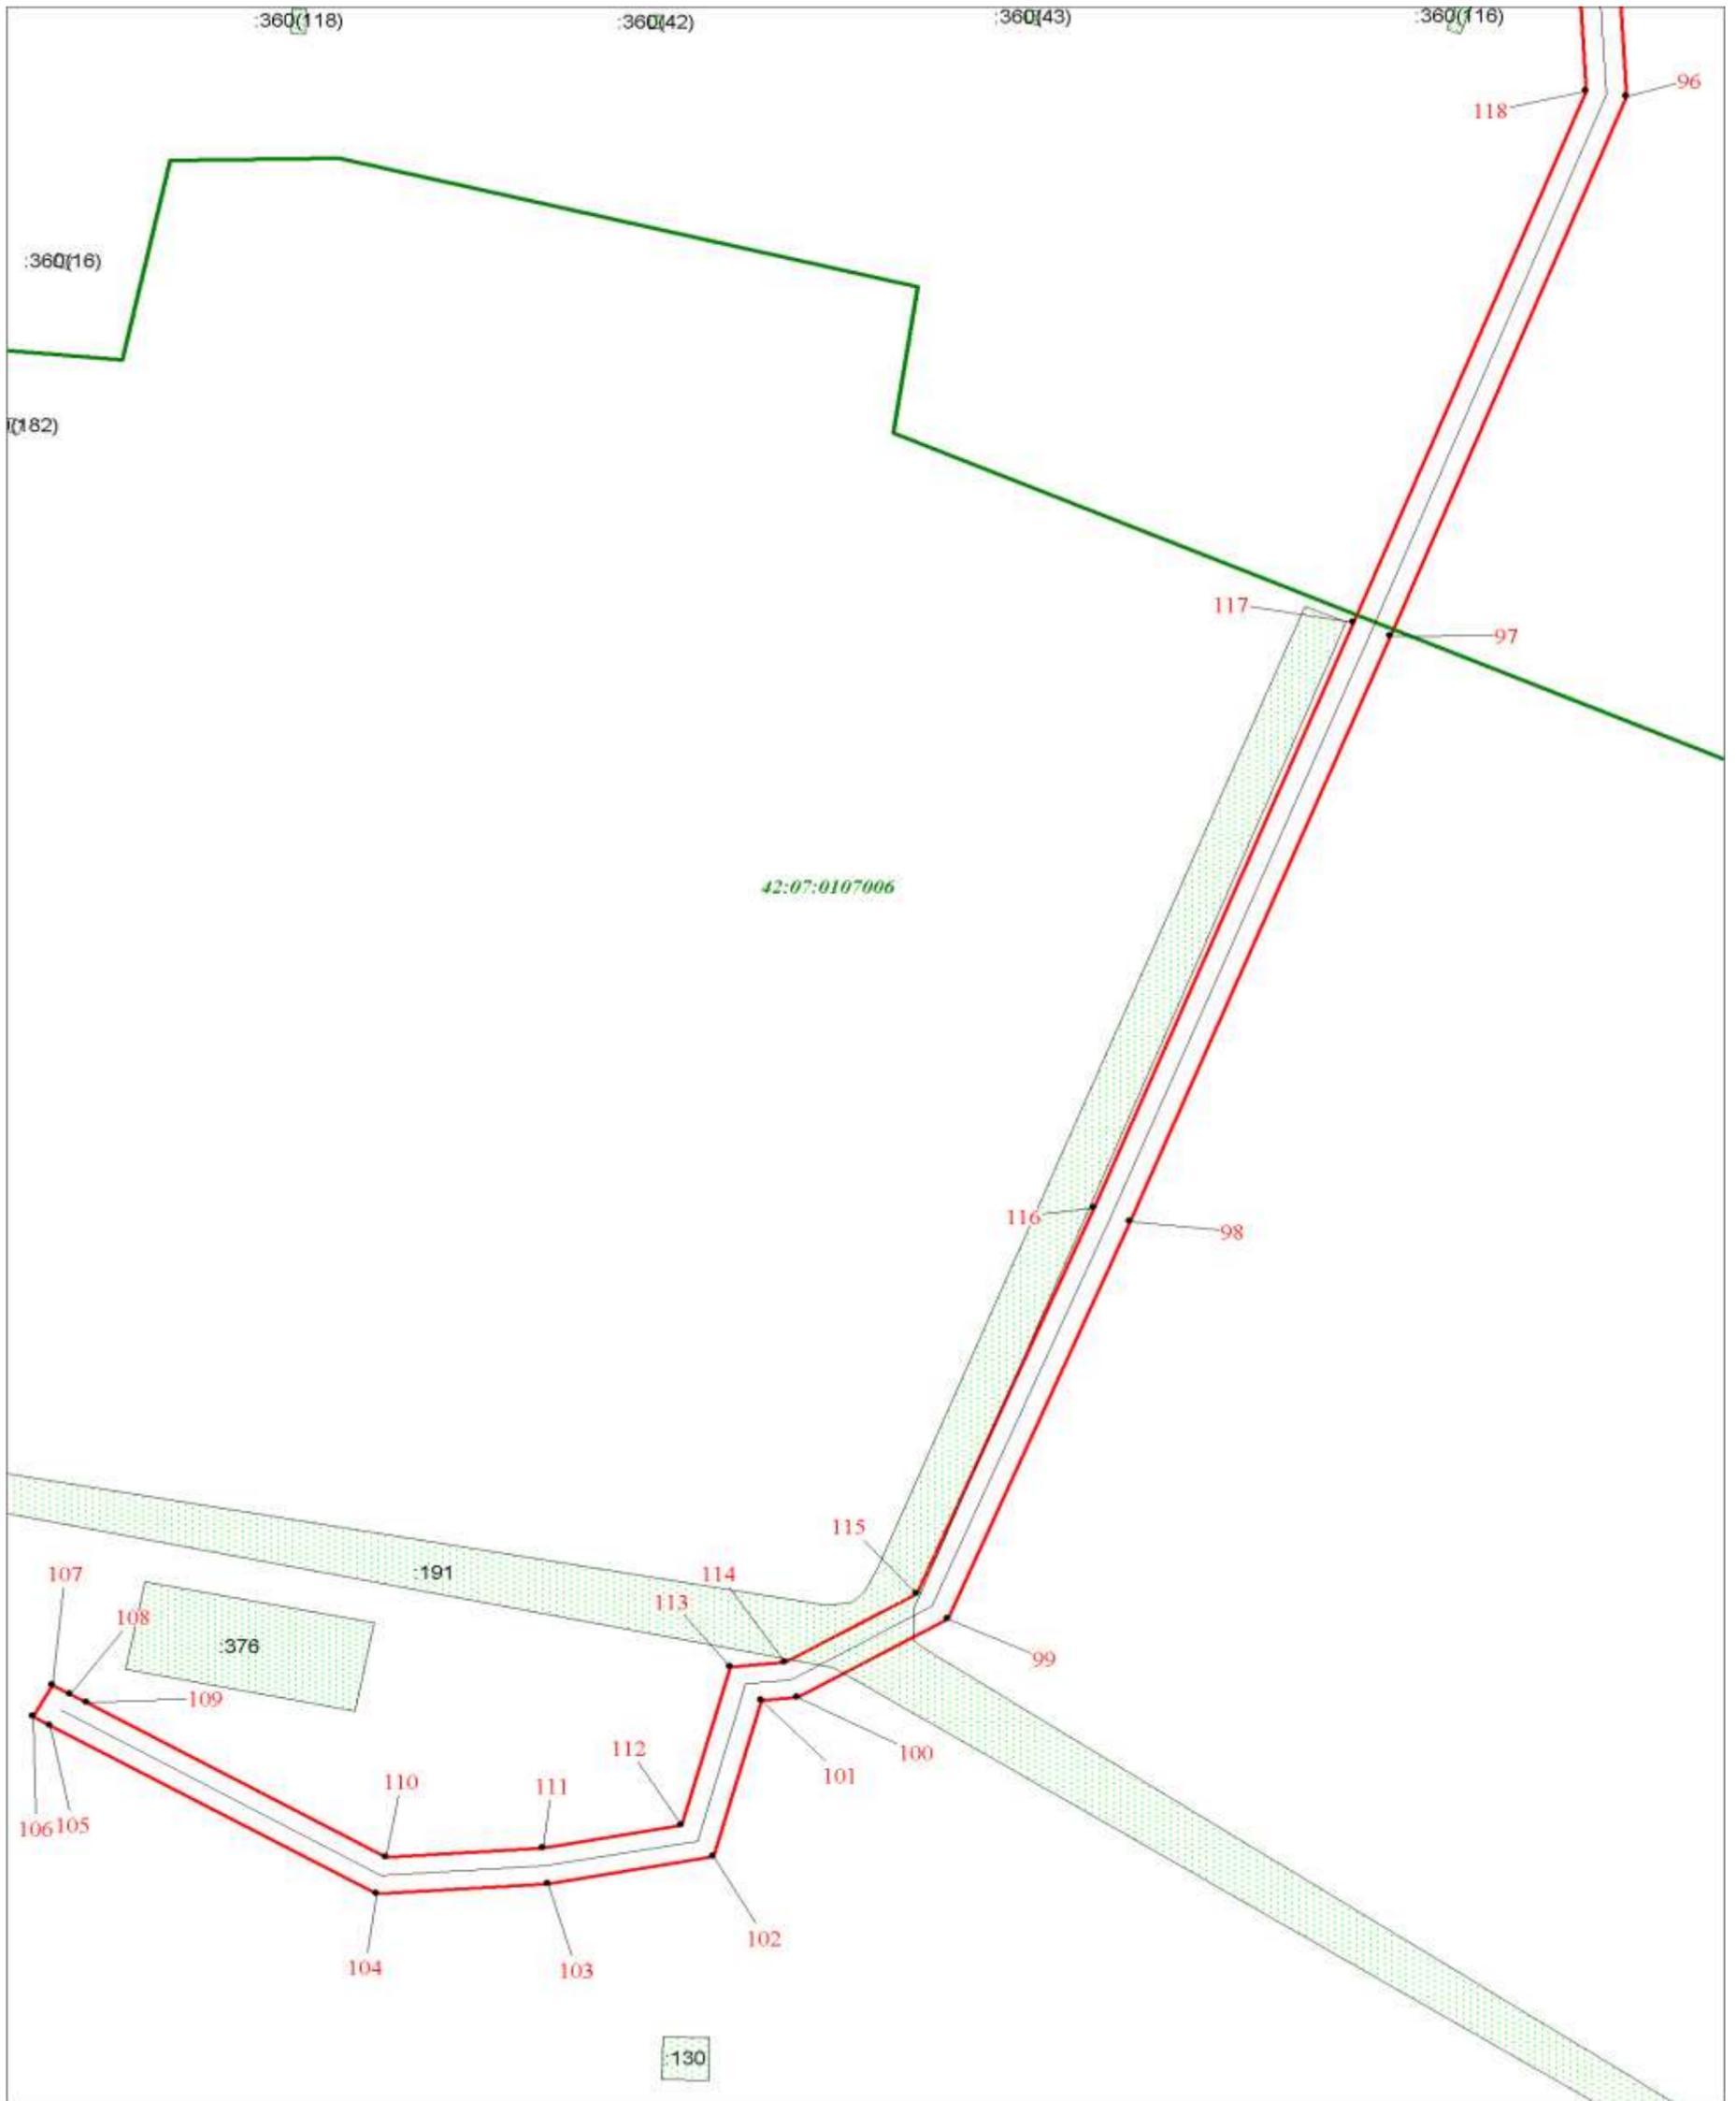

Масштаб 1:1000

Используемые условные знаки и обозначения:

Условные обозначения представлены на листе 9

Подпись _____

*Старикова
Юлия
Евгеньевна*

Место для оттиска печати (при наличии) лица, составившего описание местоположения границ ЗОУИТ

Дата 15 сентября 2022 г.


Место для оттиска печати (при наличии) лица, составившего описание местоположения границ ЗОУИТ

ОПИСАНИЕ МЕСТОПОЛОЖЕНИЯ ГРАНИЦ

Зона публичного сервитута: Кемеровская область-Кузбасс, Мариинский муниципальный округ, деревня Камышенка
(наименование зоны с особыми условиями использования территорий (далее - ЗОУИТ))

План границ ЗОУИТ

Выносной лист № 2

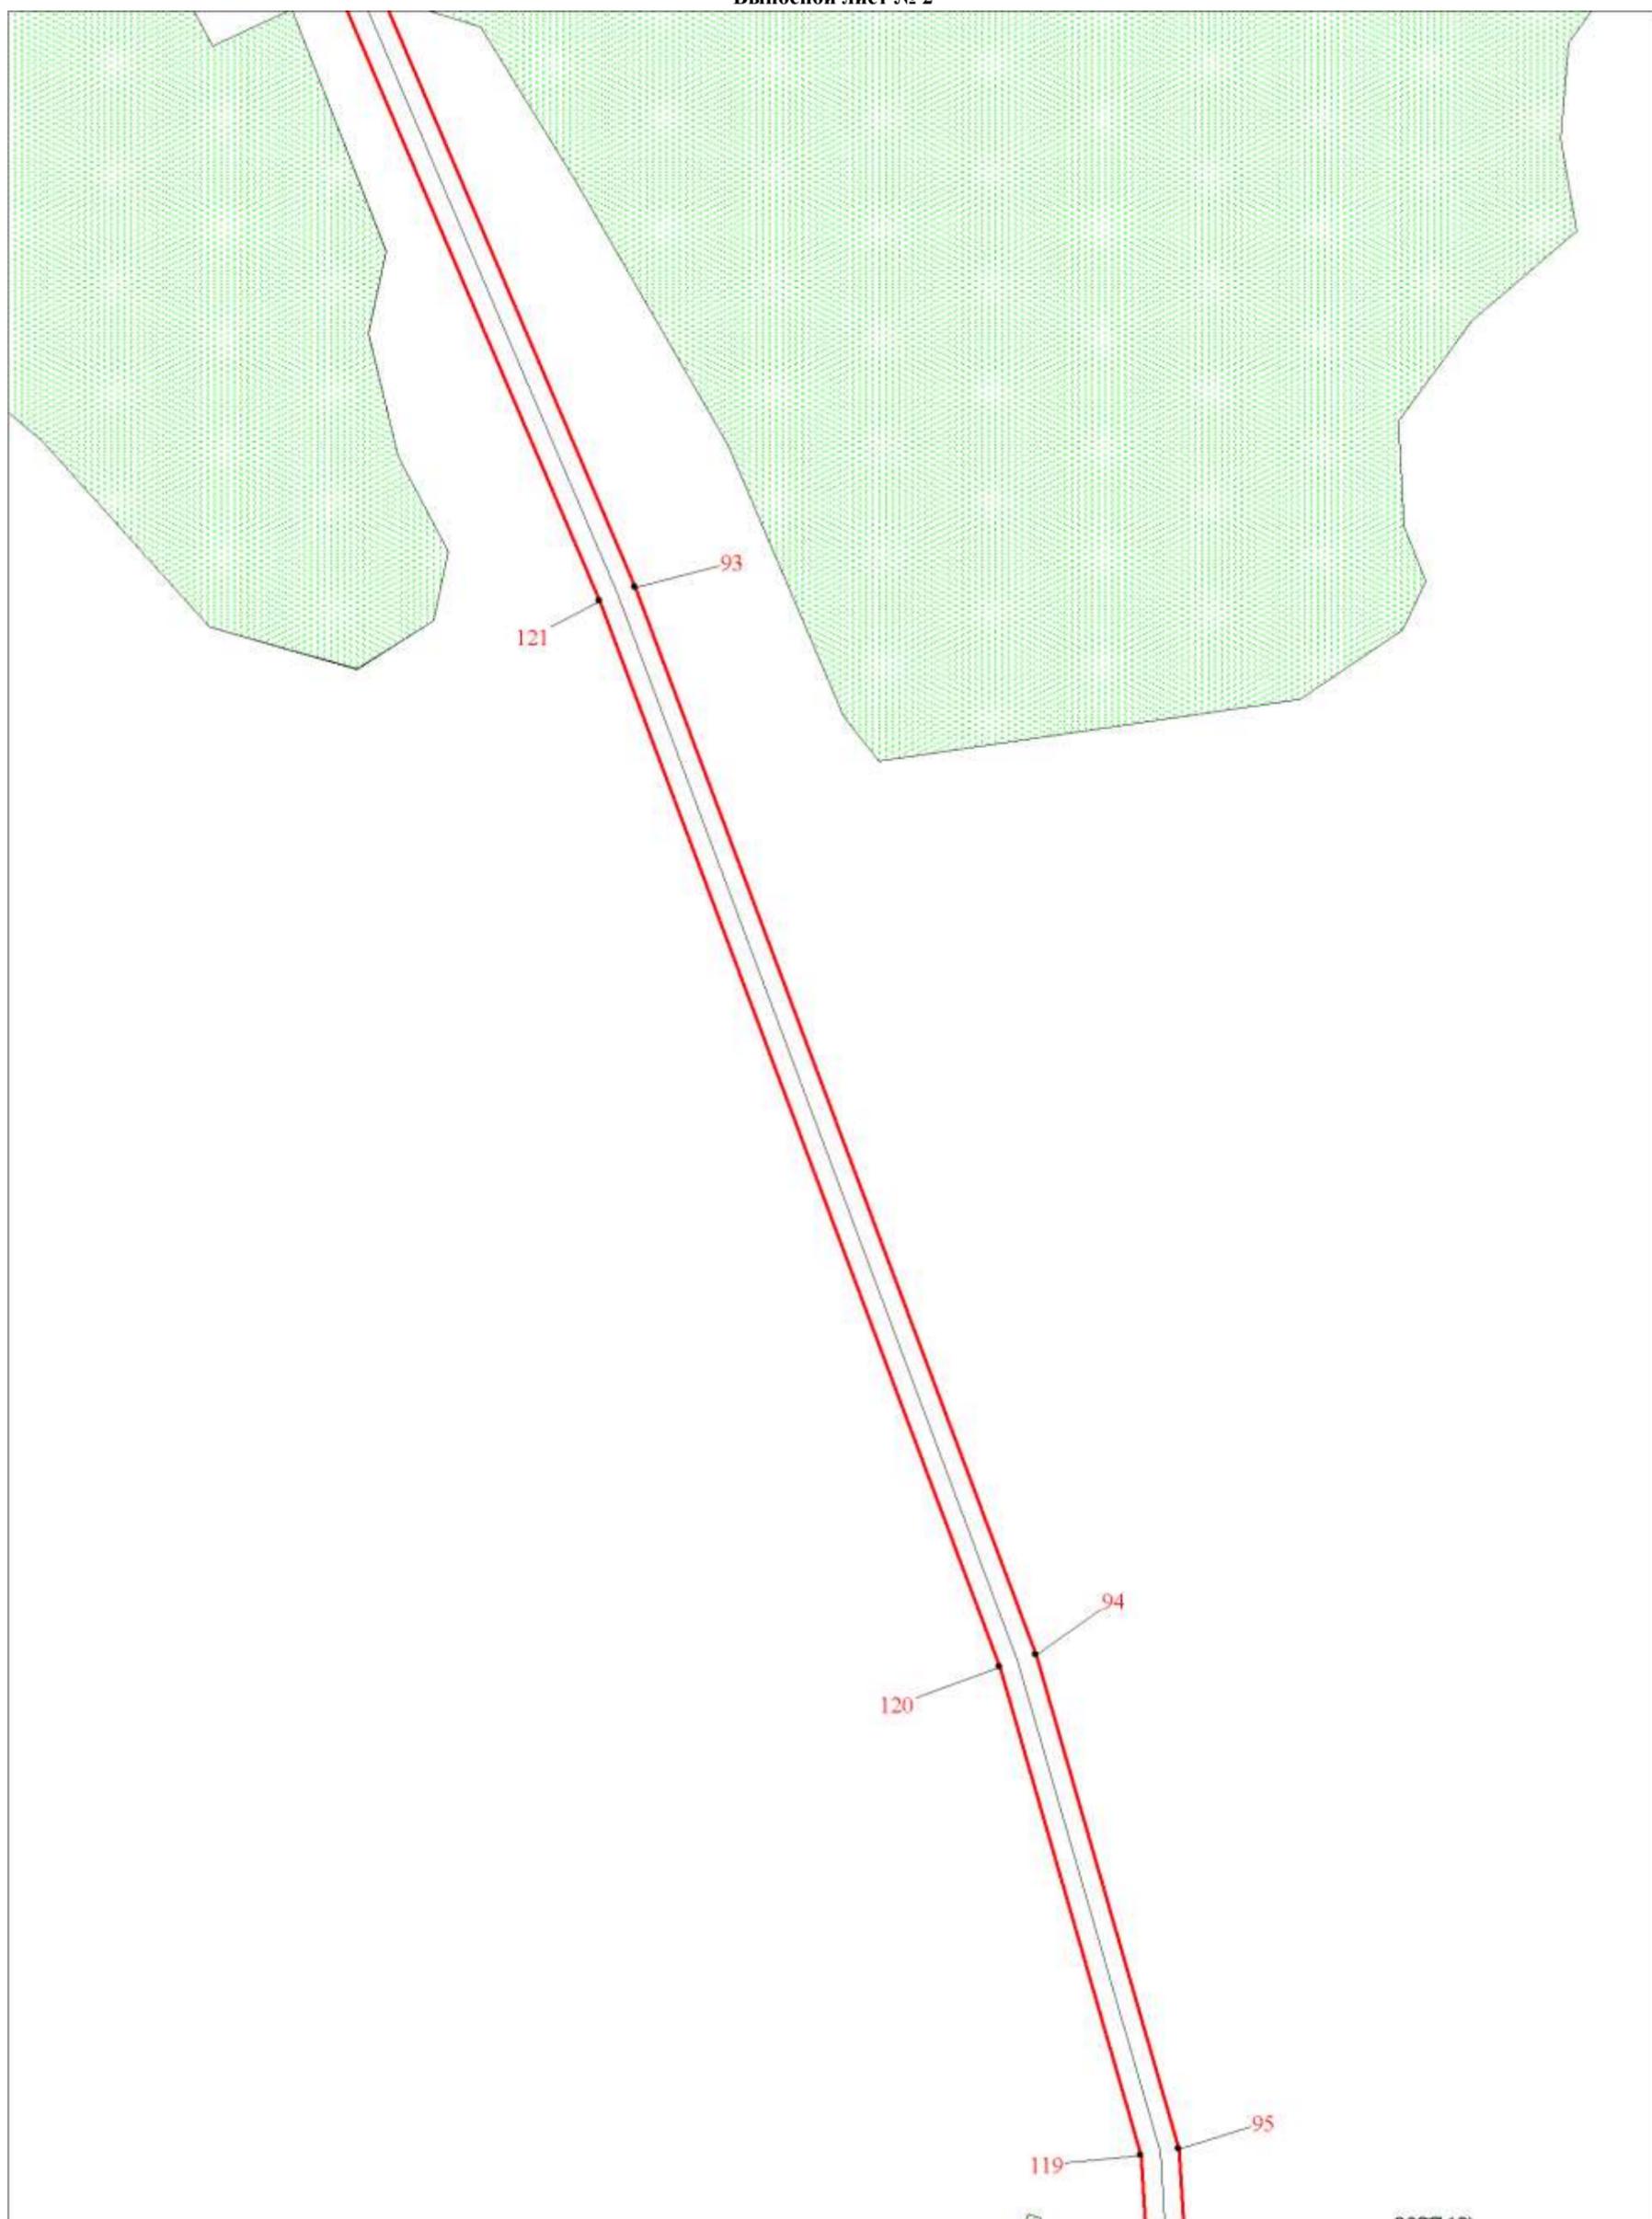

Масштаб 1:1000

Используемые условные знаки и обозначения:

Условные обозначения представлены на листе 9

Подпись _____

Дата 15 сентября 2022 г.

Место для оттиска печати (при наличии) лица, составившего описание местоположения границ ЗОУИТ




ОПИСАНИЕ МЕСТОПОЛОЖЕНИЯ ГРАНИЦ

Зона публичного сервитута: Кемеровская область-Кузбасс, Мариинский муниципальный округ, деревня Камышенка
(наименование зоны с особыми условиями использования территорий (далее - ЗОУИТ))

План границ ЗОУИТ

Выносной лист № 3

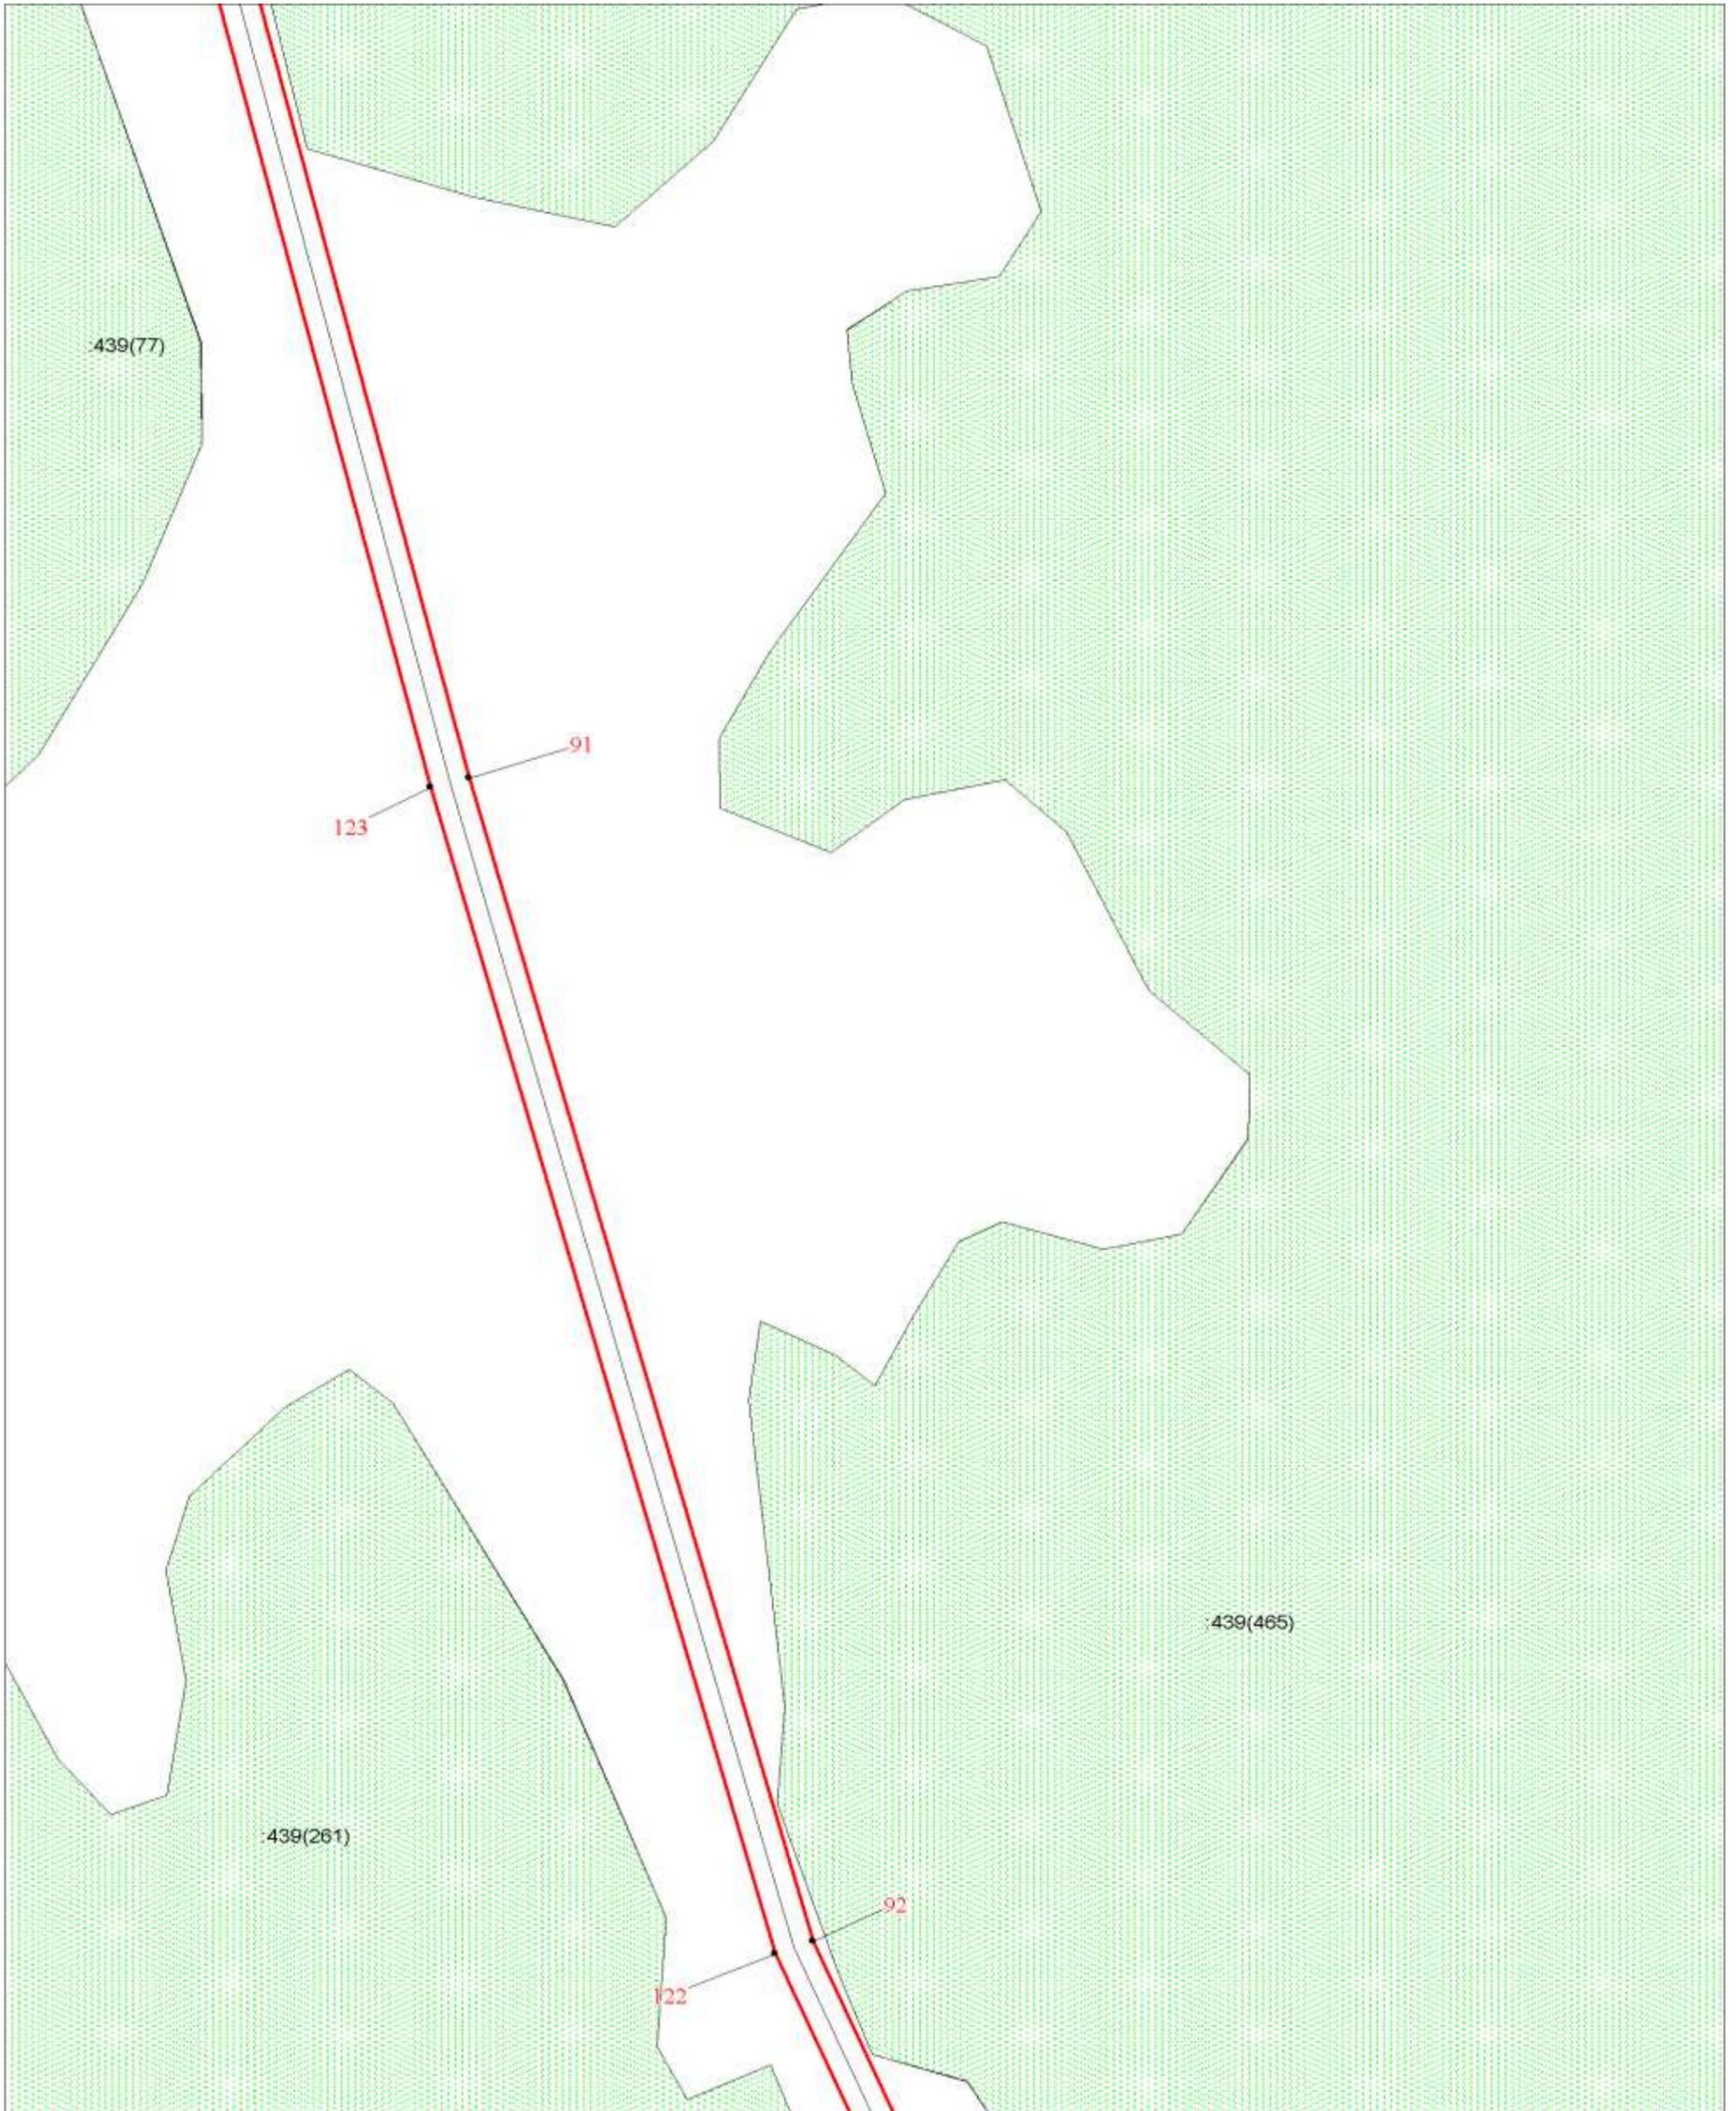

Масштаб 1:1000

Используемые условные знаки и обозначения:

Условные обозначения представлены на листе 9

Подпись _____

Дата 15 сентября 2022 г.

Место для оттиска печати (при наличии) лица, составившего описание местоположения границ ЗОУИТ



ОПИСАНИЕ МЕСТОПОЛОЖЕНИЯ ГРАНИЦ

Зона публичного сервитута: Кемеровская область-Кузбасс, Мариинский муниципальный округ, деревня Камышенка
(наименование зоны с особыми условиями использования территорий (далее - ЗОУИТ))

План границ ЗОУИТ

Выносной лист № 4



Масштаб 1:1000

Используемые условные знаки и обозначения:

Условные обозначения представлены на листе 9

Подпись _____

Дата 15 сентября 2022 г.

Место для оттиска печати (при наличии) лица, составившего описание местоположения границ ЗОУИТ




ОПИСАНИЕ МЕСТОПОЛОЖЕНИЯ ГРАНИЦ

Зона публичного сервитута: Кемеровская область-Кузбасс, Мариинский муниципальный округ, деревня Камышенка
(наименование зоны с особыми условиями использования территорий (далее - ЗОУИТ))

План границ ЗОУИТ

Выносной лист № 5

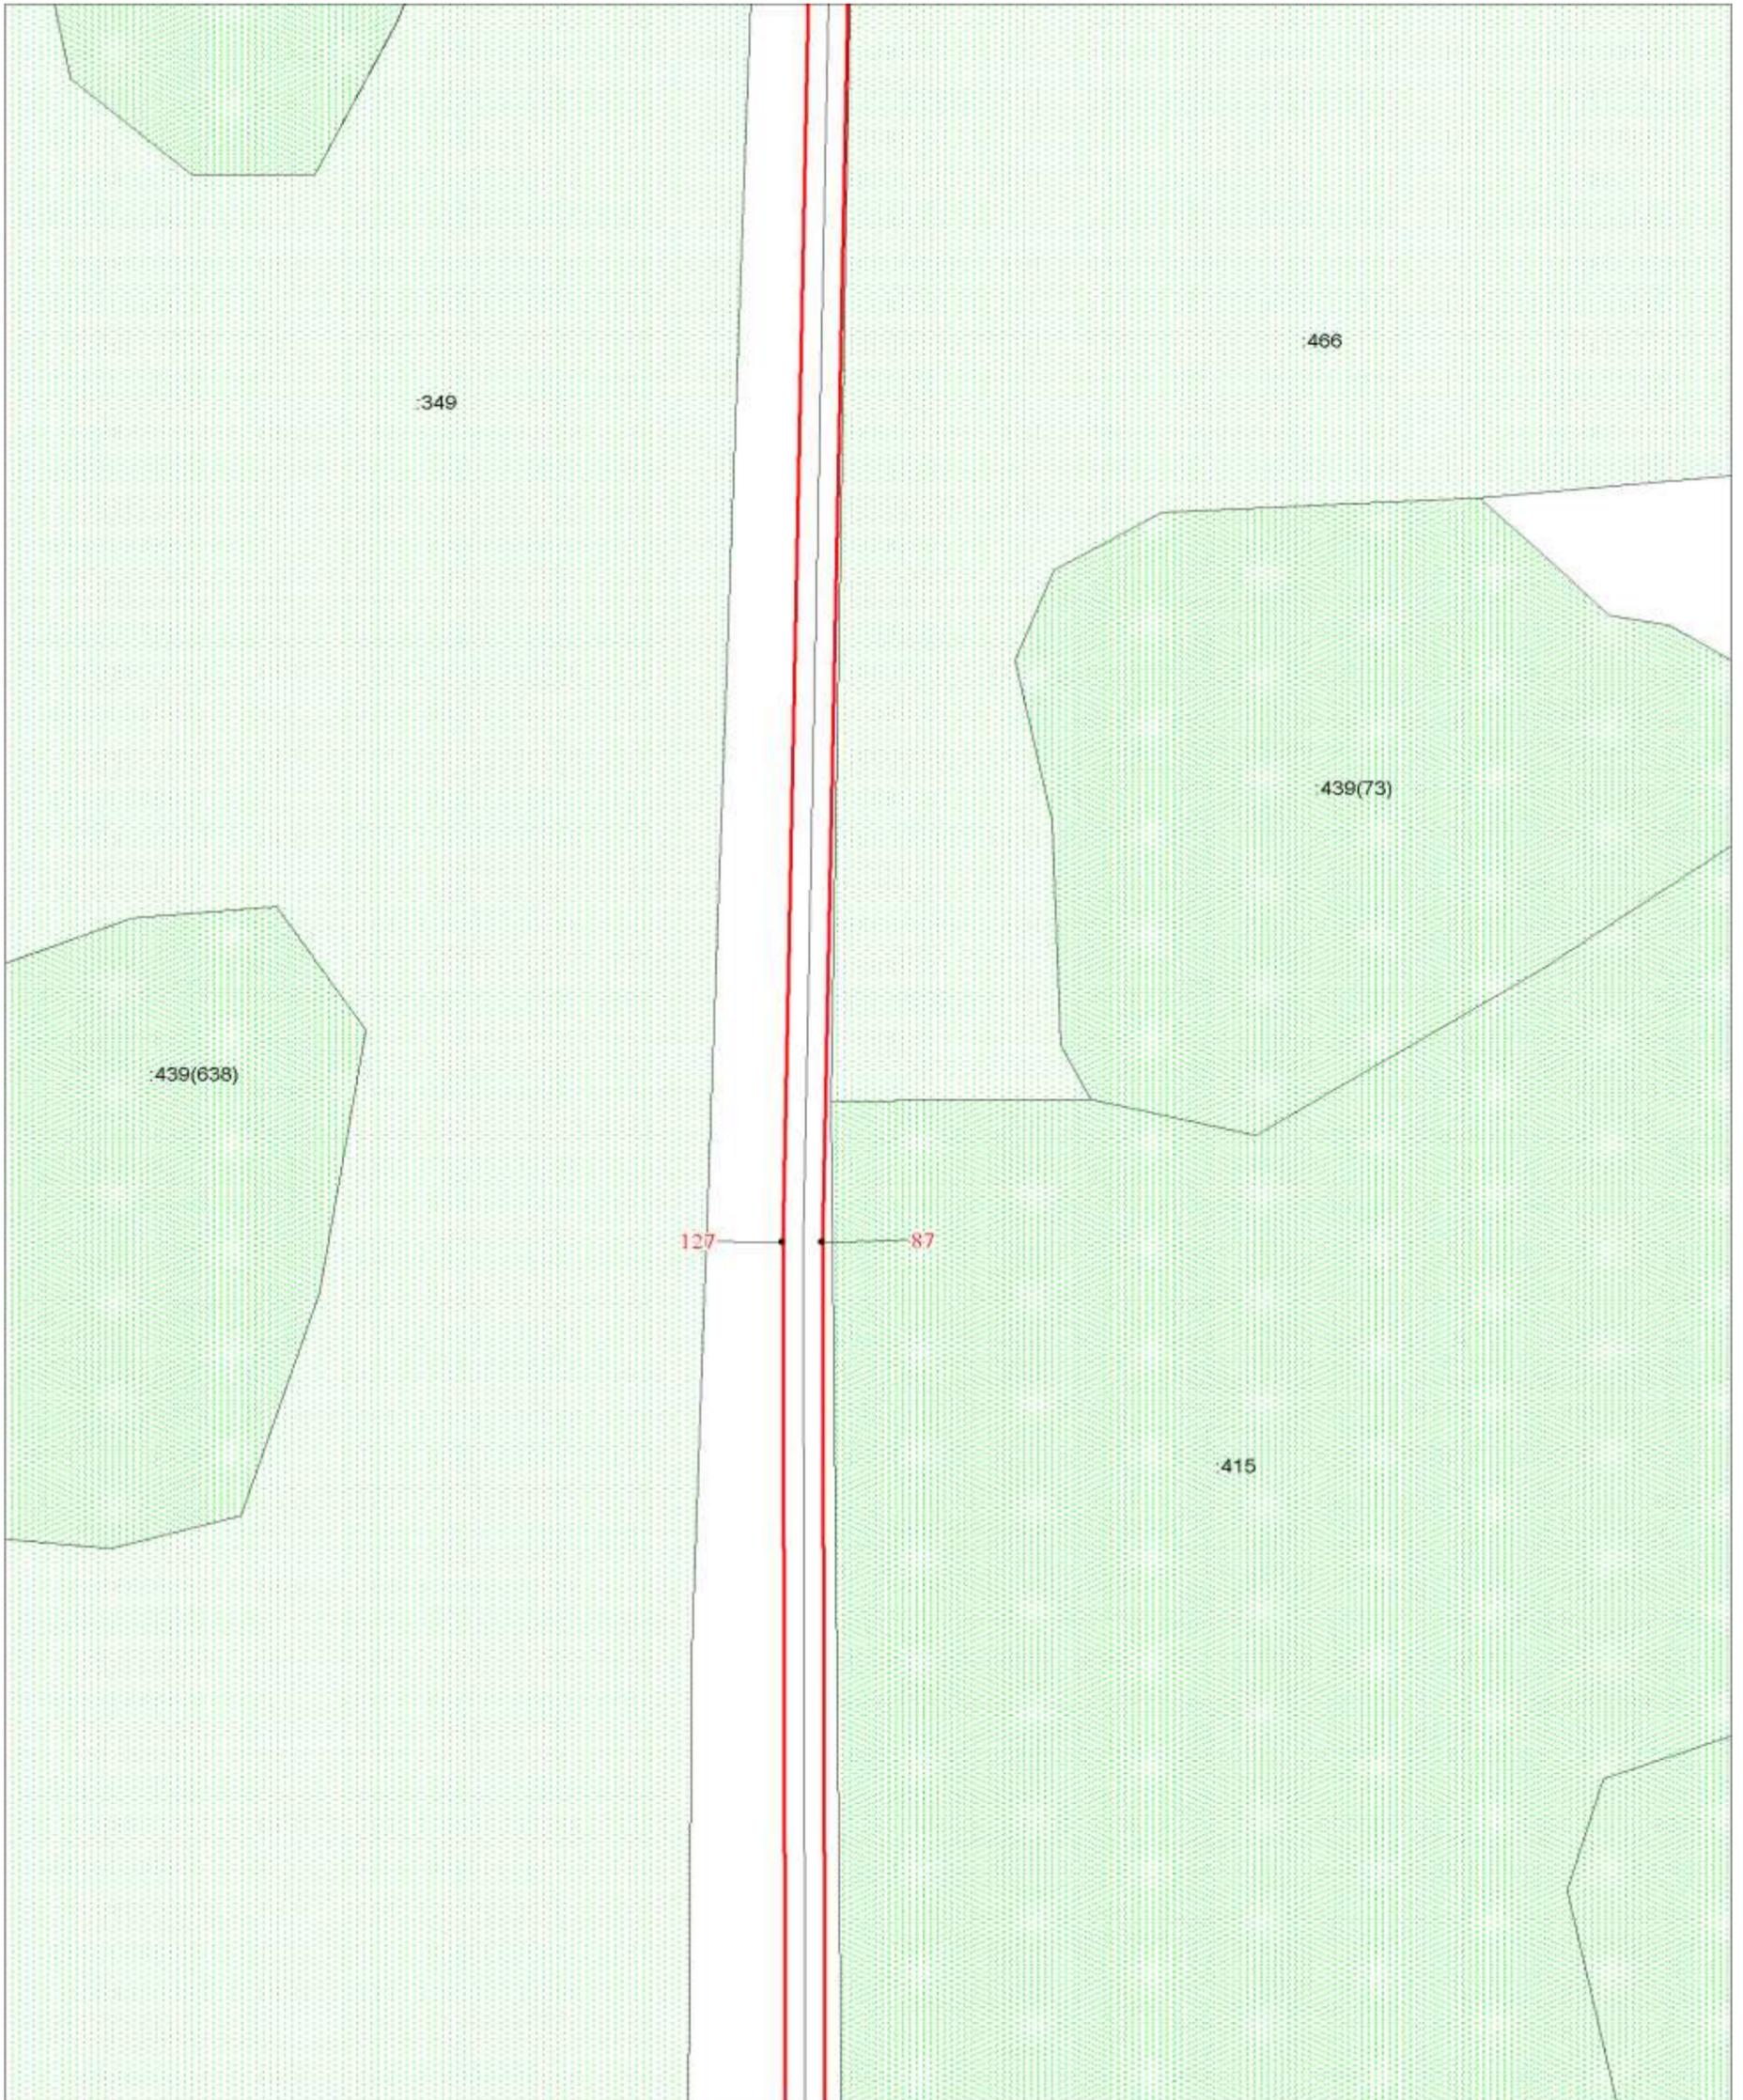

Масштаб 1:1000

Используемые условные знаки и обозначения:

Условные обозначения представлены на листе 9

Подпись _____

*Степанкова
Е.В.*
Мариинский муниципальный округ
№ 42-13-31
Мариинск, д. 21

Дата 15 сентября 2022 г.

Место для оттиска печати (при наличии) лица, составившего описание местоположения границ ЗОУИТ

ОПИСАНИЕ МЕСТОПОЛОЖЕНИЯ ГРАНИЦ

Зона публичного сервитута: Кемеровская область-Кузбасс, Мариинский муниципальный округ, деревня Камышенка
(наименование зоны с особыми условиями использования территорий (далее - ЗОУИТ))

План границ ЗОУИТ

Выносной лист № 6



Масштаб 1:1000

Используемые условные знаки и обозначения:

Условные обозначения представлены на листе 9

Подпись _____



Дата 15 сентября 2022 г.

Место для оттиска печати (при наличии) лица, составившего описание местоположения границ ЗОУИТ

ОПИСАНИЕ МЕСТОПОЛОЖЕНИЯ ГРАНИЦ

Зона публичного сервитута: Кемеровская область-Кузбасс, Мариинский муниципальный округ, деревня Камышенка
(наименование зоны с особыми условиями использования территорий (далее - ЗОУИТ))

План границ ЗОУИТ

Выносной лист № 7



Масштаб 1:1000

Используемые условные знаки и обозначения:

Условные обозначения представлены на листе 9

Подпись _____

*Степанкова
Е.И.*

Дата 15 сентября 2022 г.

Место для оттиска печати (при наличии) лица, составившего описание местоположения границ ЗОУИТ



ОПИСАНИЕ МЕСТОПОЛОЖЕНИЯ ГРАНИЦ

Зона публичного сервитута: Кемеровская область-Кузбасс, Мариинский муниципальный округ, деревня Камышенка
(наименование зоны с особыми условиями использования территорий (далее - ЗОУИТ))

План границ ЗОУИТ

Выносной лист № 8



Масштаб 1:1000

Используемые условные знаки и обозначения:

Условные обозначения представлены на листе 9

Подпись _____

*Старикова
Юлия*

Дата 15 сентября 2022 г.

Место для оттиска печати (при наличии) лица, составившего описание местоположения границ ЗОУИТ




ОПИСАНИЕ МЕСТОПОЛОЖЕНИЯ ГРАНИЦ

Зона публичного сервитута: Кемеровская область-Кузбасс, Мариинский муниципальный округ, деревня Камышенка
(наименование зоны с особыми условиями использования территорий (далее - ЗОУИТ))

План границ ЗОУИТ

Выносной лист № 9

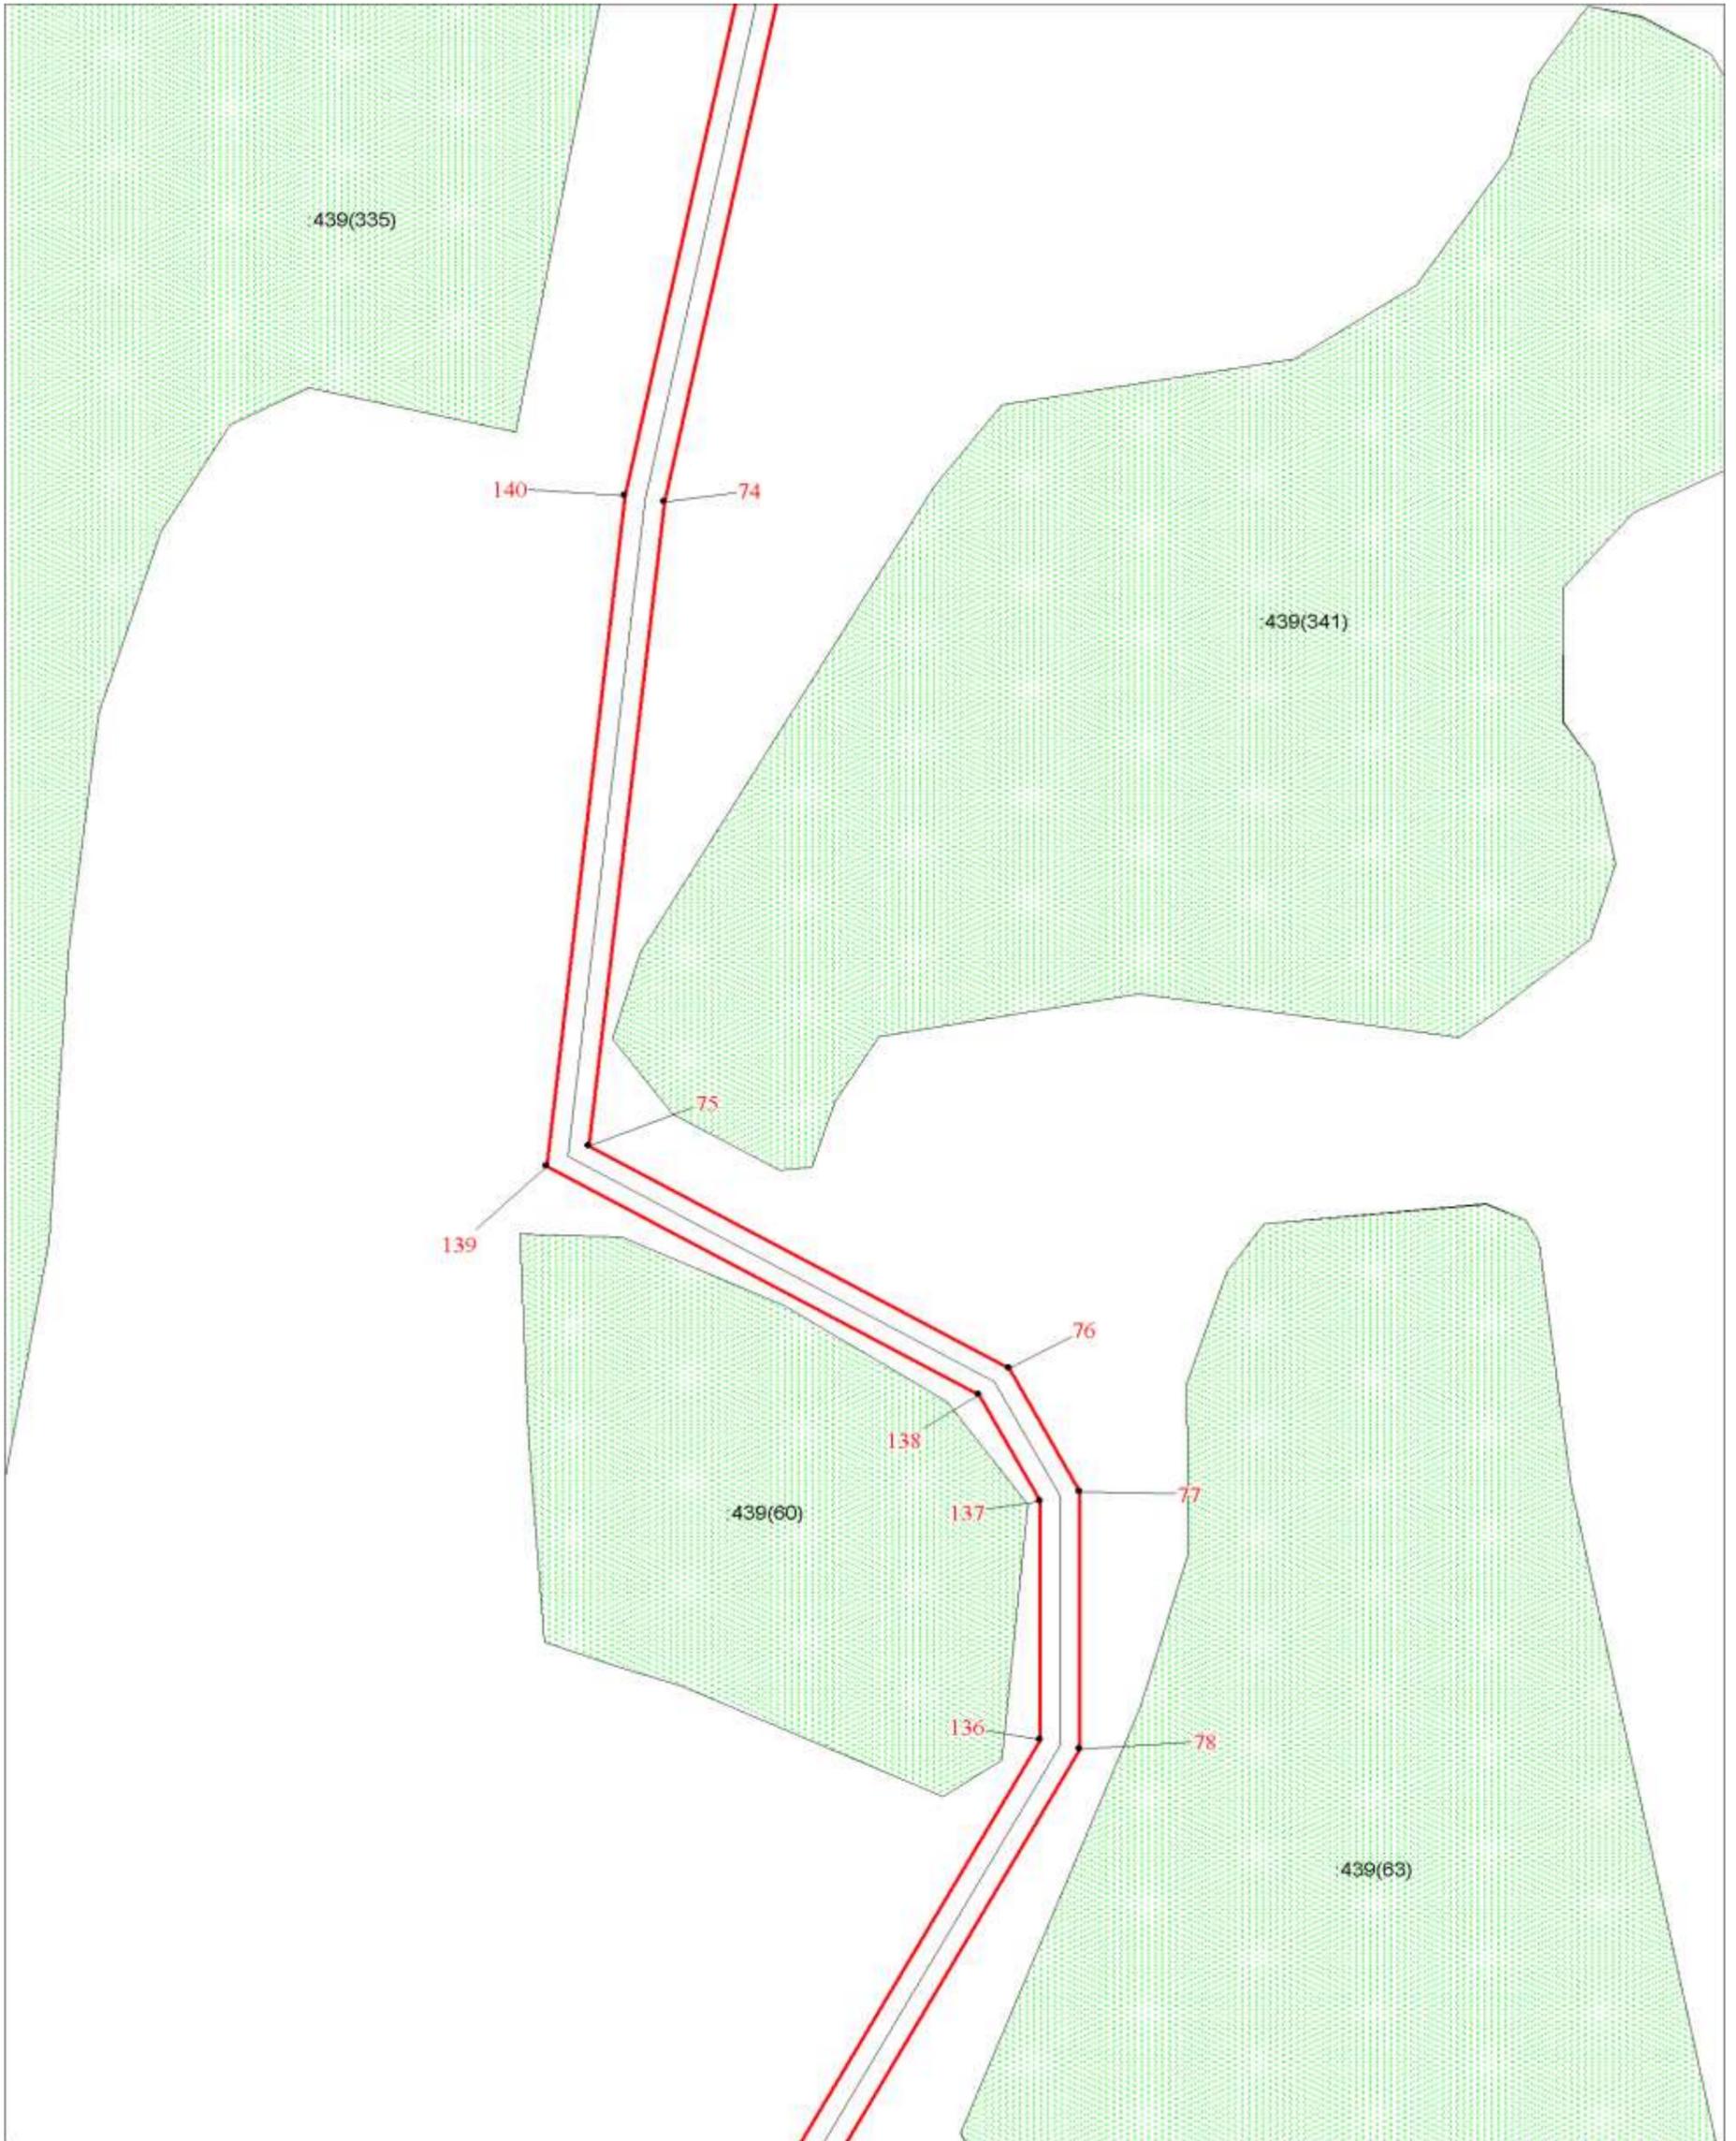

Масштаб 1:1000

Используемые условные знаки и обозначения:

Условные обозначения представлены на листе 9

Подпись _____



Дата 15 сентября 2022 г.


Место для оттиска печати (при наличии) лица, составившего описание местоположения границ ЗОУИТ

ОПИСАНИЕ МЕСТОПОЛОЖЕНИЯ ГРАНИЦ

Зона публичного сервитута: Кемеровская область-Кузбасс, Мариинский муниципальный округ, деревня Камышенка
(наименование зоны с особыми условиями использования территорий (далее - ЗОУИТ))

План границ ЗОУИТ

Выносной лист № 10

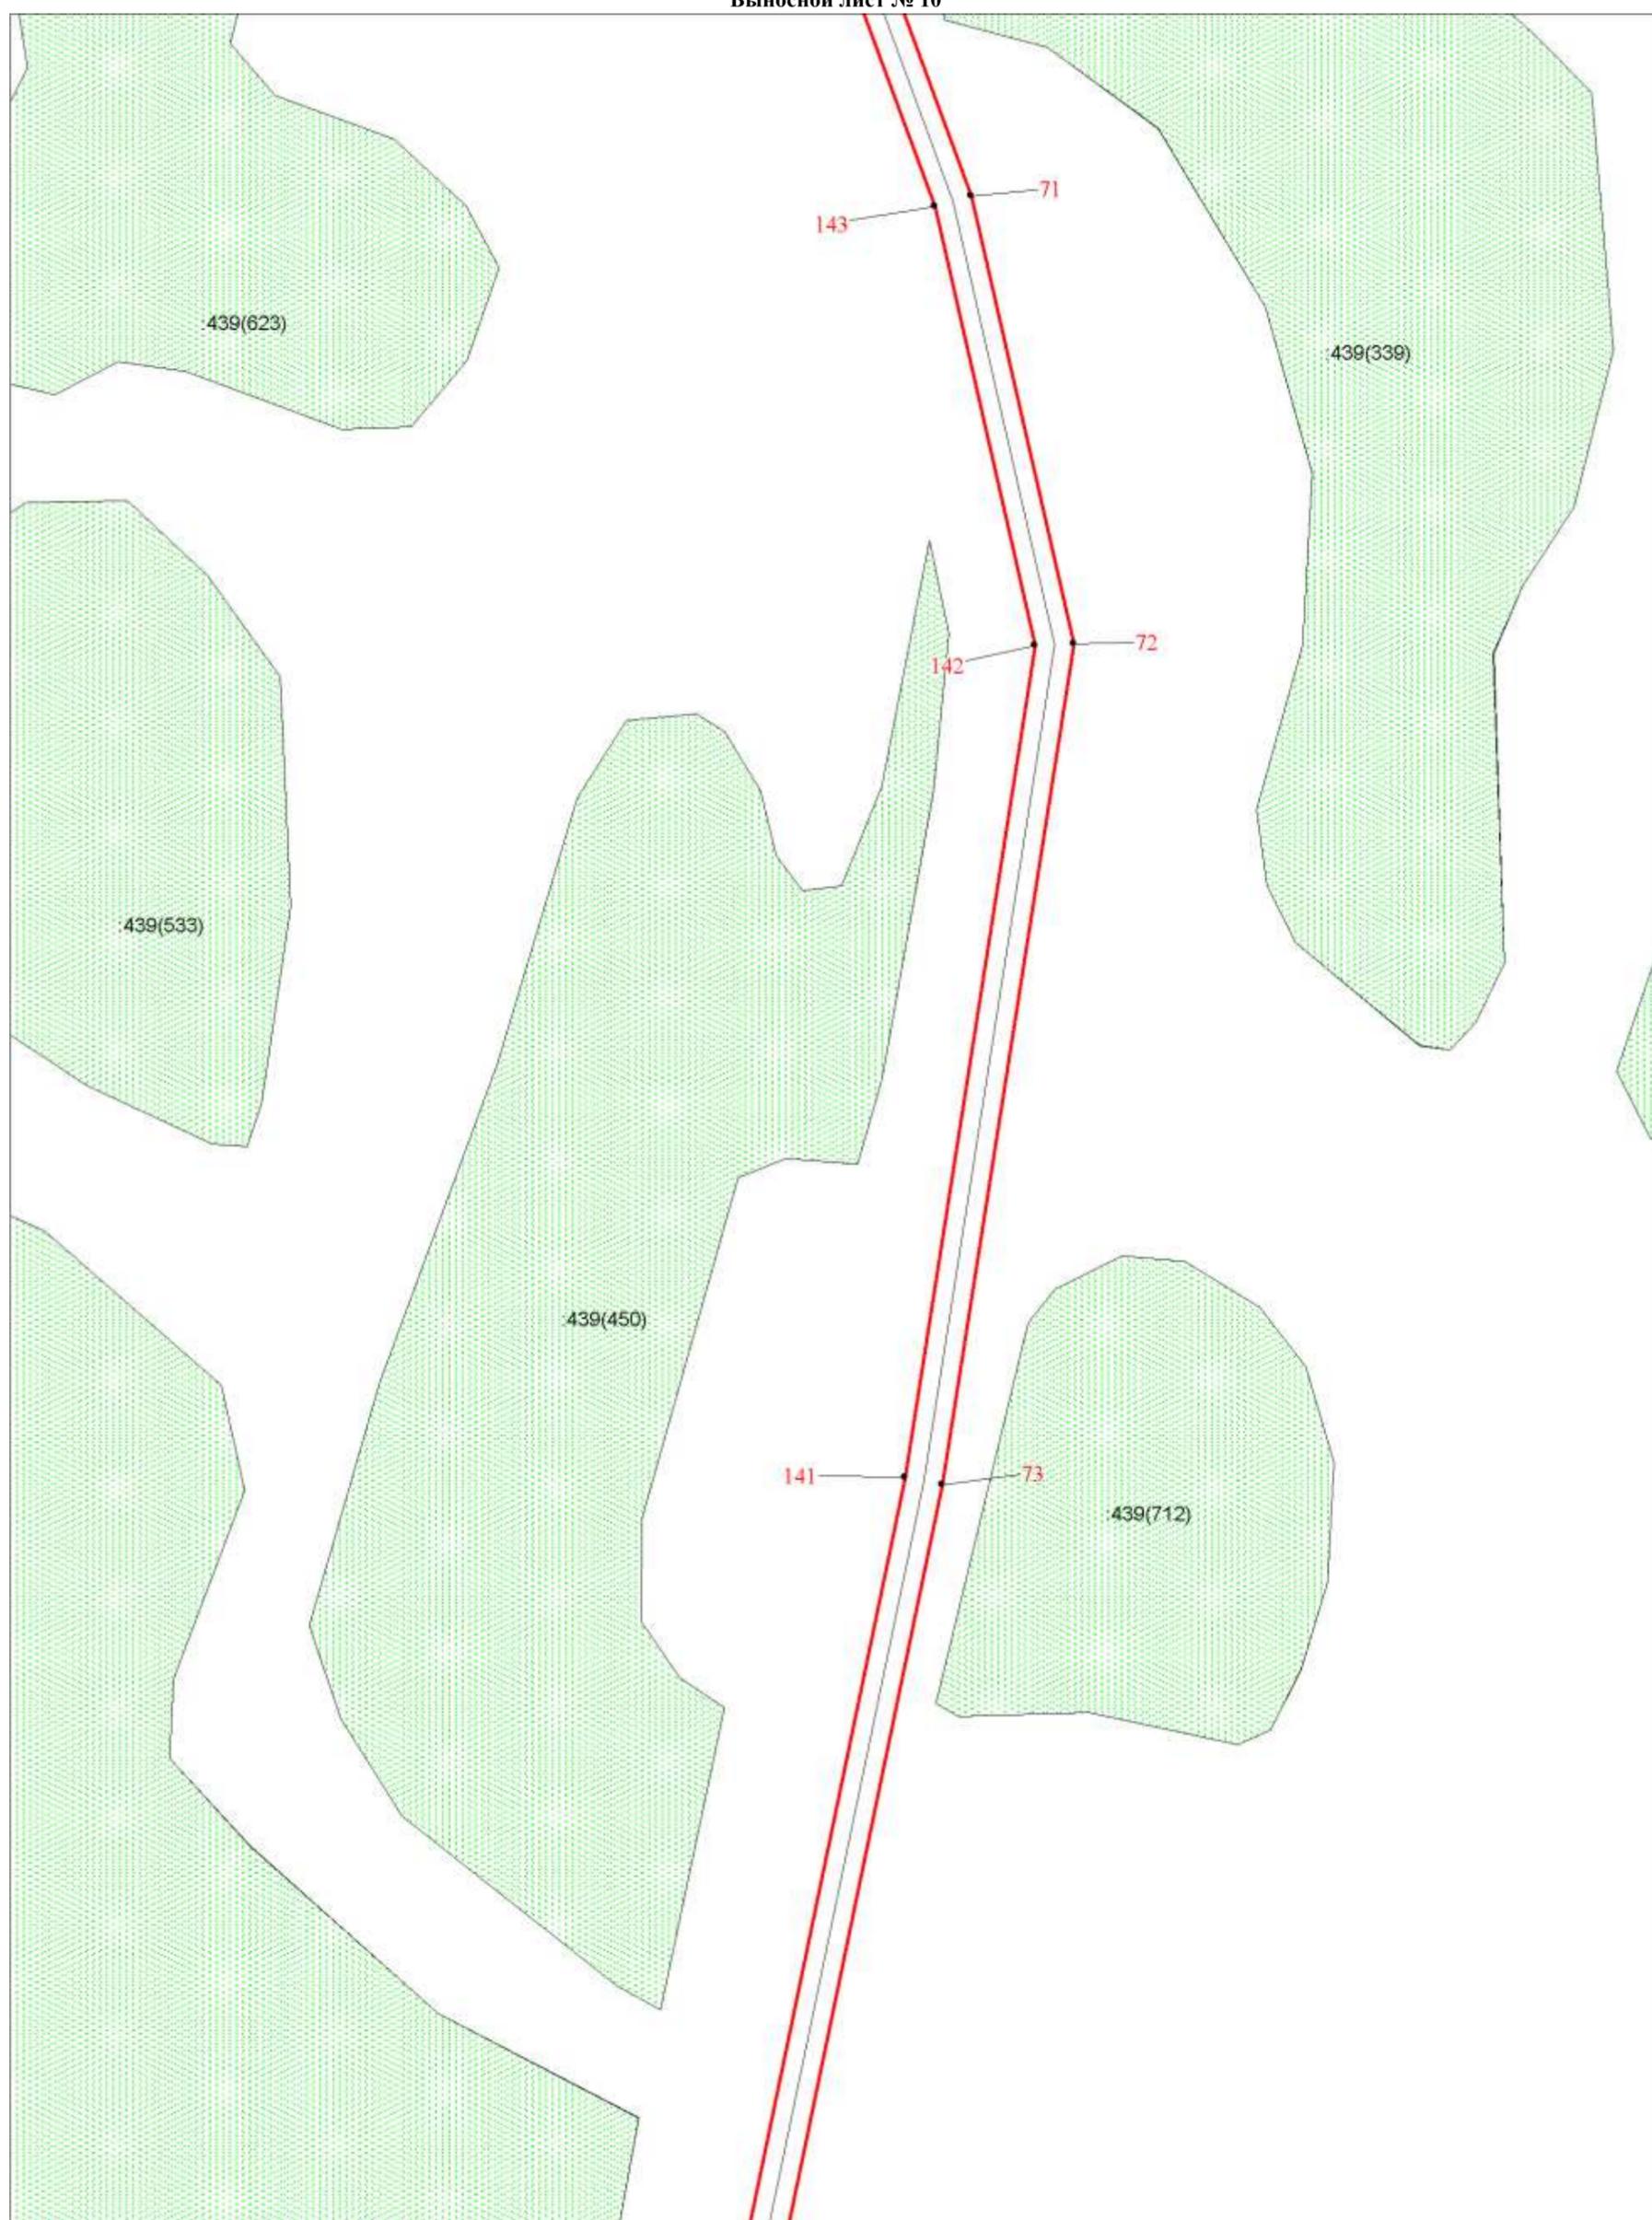

Масштаб 1:1000

Используемые условные знаки и обозначения:

Условные обозначения представлены на листе 9

Подпись

*Смирнова
Е.О.*

Место для оттиска печати (при наличии) лица, составившего описание местоположения границ ЗОУИТ


Дата 15 сентября 2022 г.

ОПИСАНИЕ МЕСТОПОЛОЖЕНИЯ ГРАНИЦ

Зона публичного сервитута: Кемеровская область-Кузбасс, Мариинский муниципальный округ, деревня Камышенка
(наименование зоны с особыми условиями использования территорий (далее - ЗОУИТ))

План границ ЗОУИТ

Выносной лист № 11

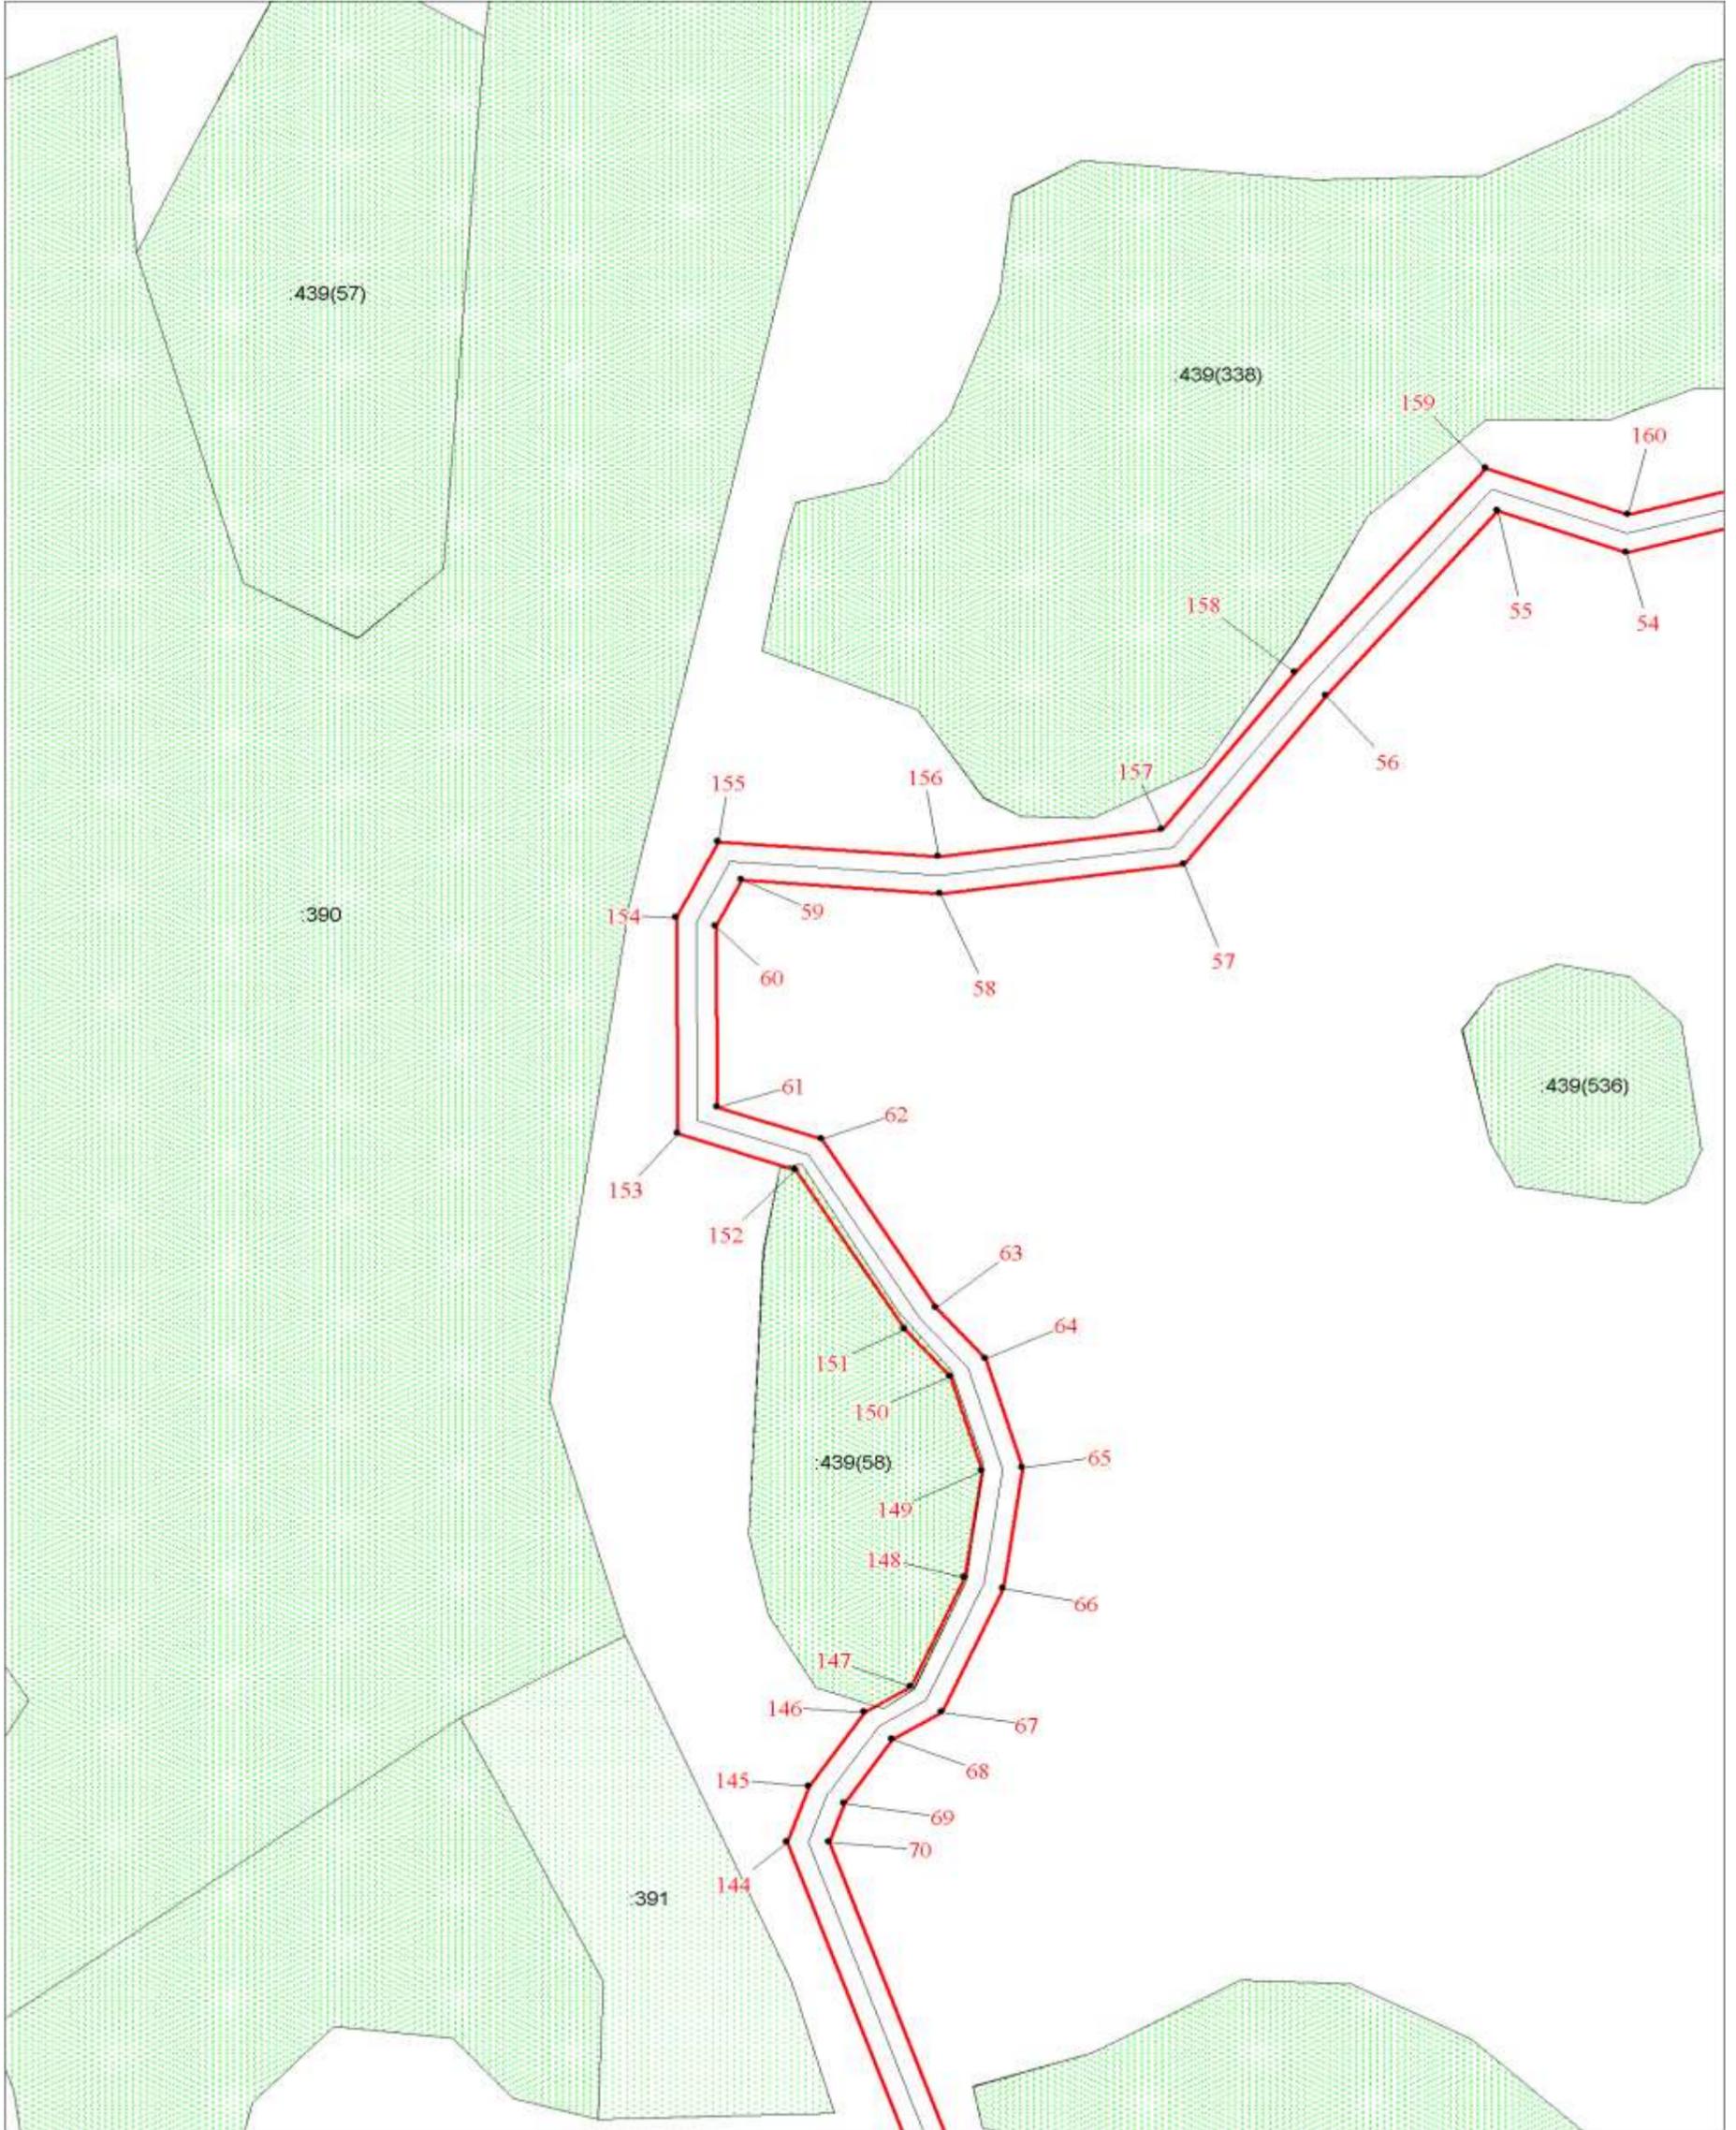

Масштаб 1:1000

Используемые условные знаки и обозначения:

Условные обозначения представлены на листе 9

Подпись _____

Дата 15 сентября 2022 г.

Место для оттиска печати (при наличии) лица, составившего описание местоположения границ ЗОУИТ




ОПИСАНИЕ МЕСТОПОЛОЖЕНИЯ ГРАНИЦ

Зона публичного сервитута: Кемеровская область-Кузбасс, Мариинский муниципальный округ, деревня Камышенка
(наименование зоны с особыми условиями использования территорий (далее - ЗОУИТ))

План границ ЗОУИТ

Выносной лист № 12

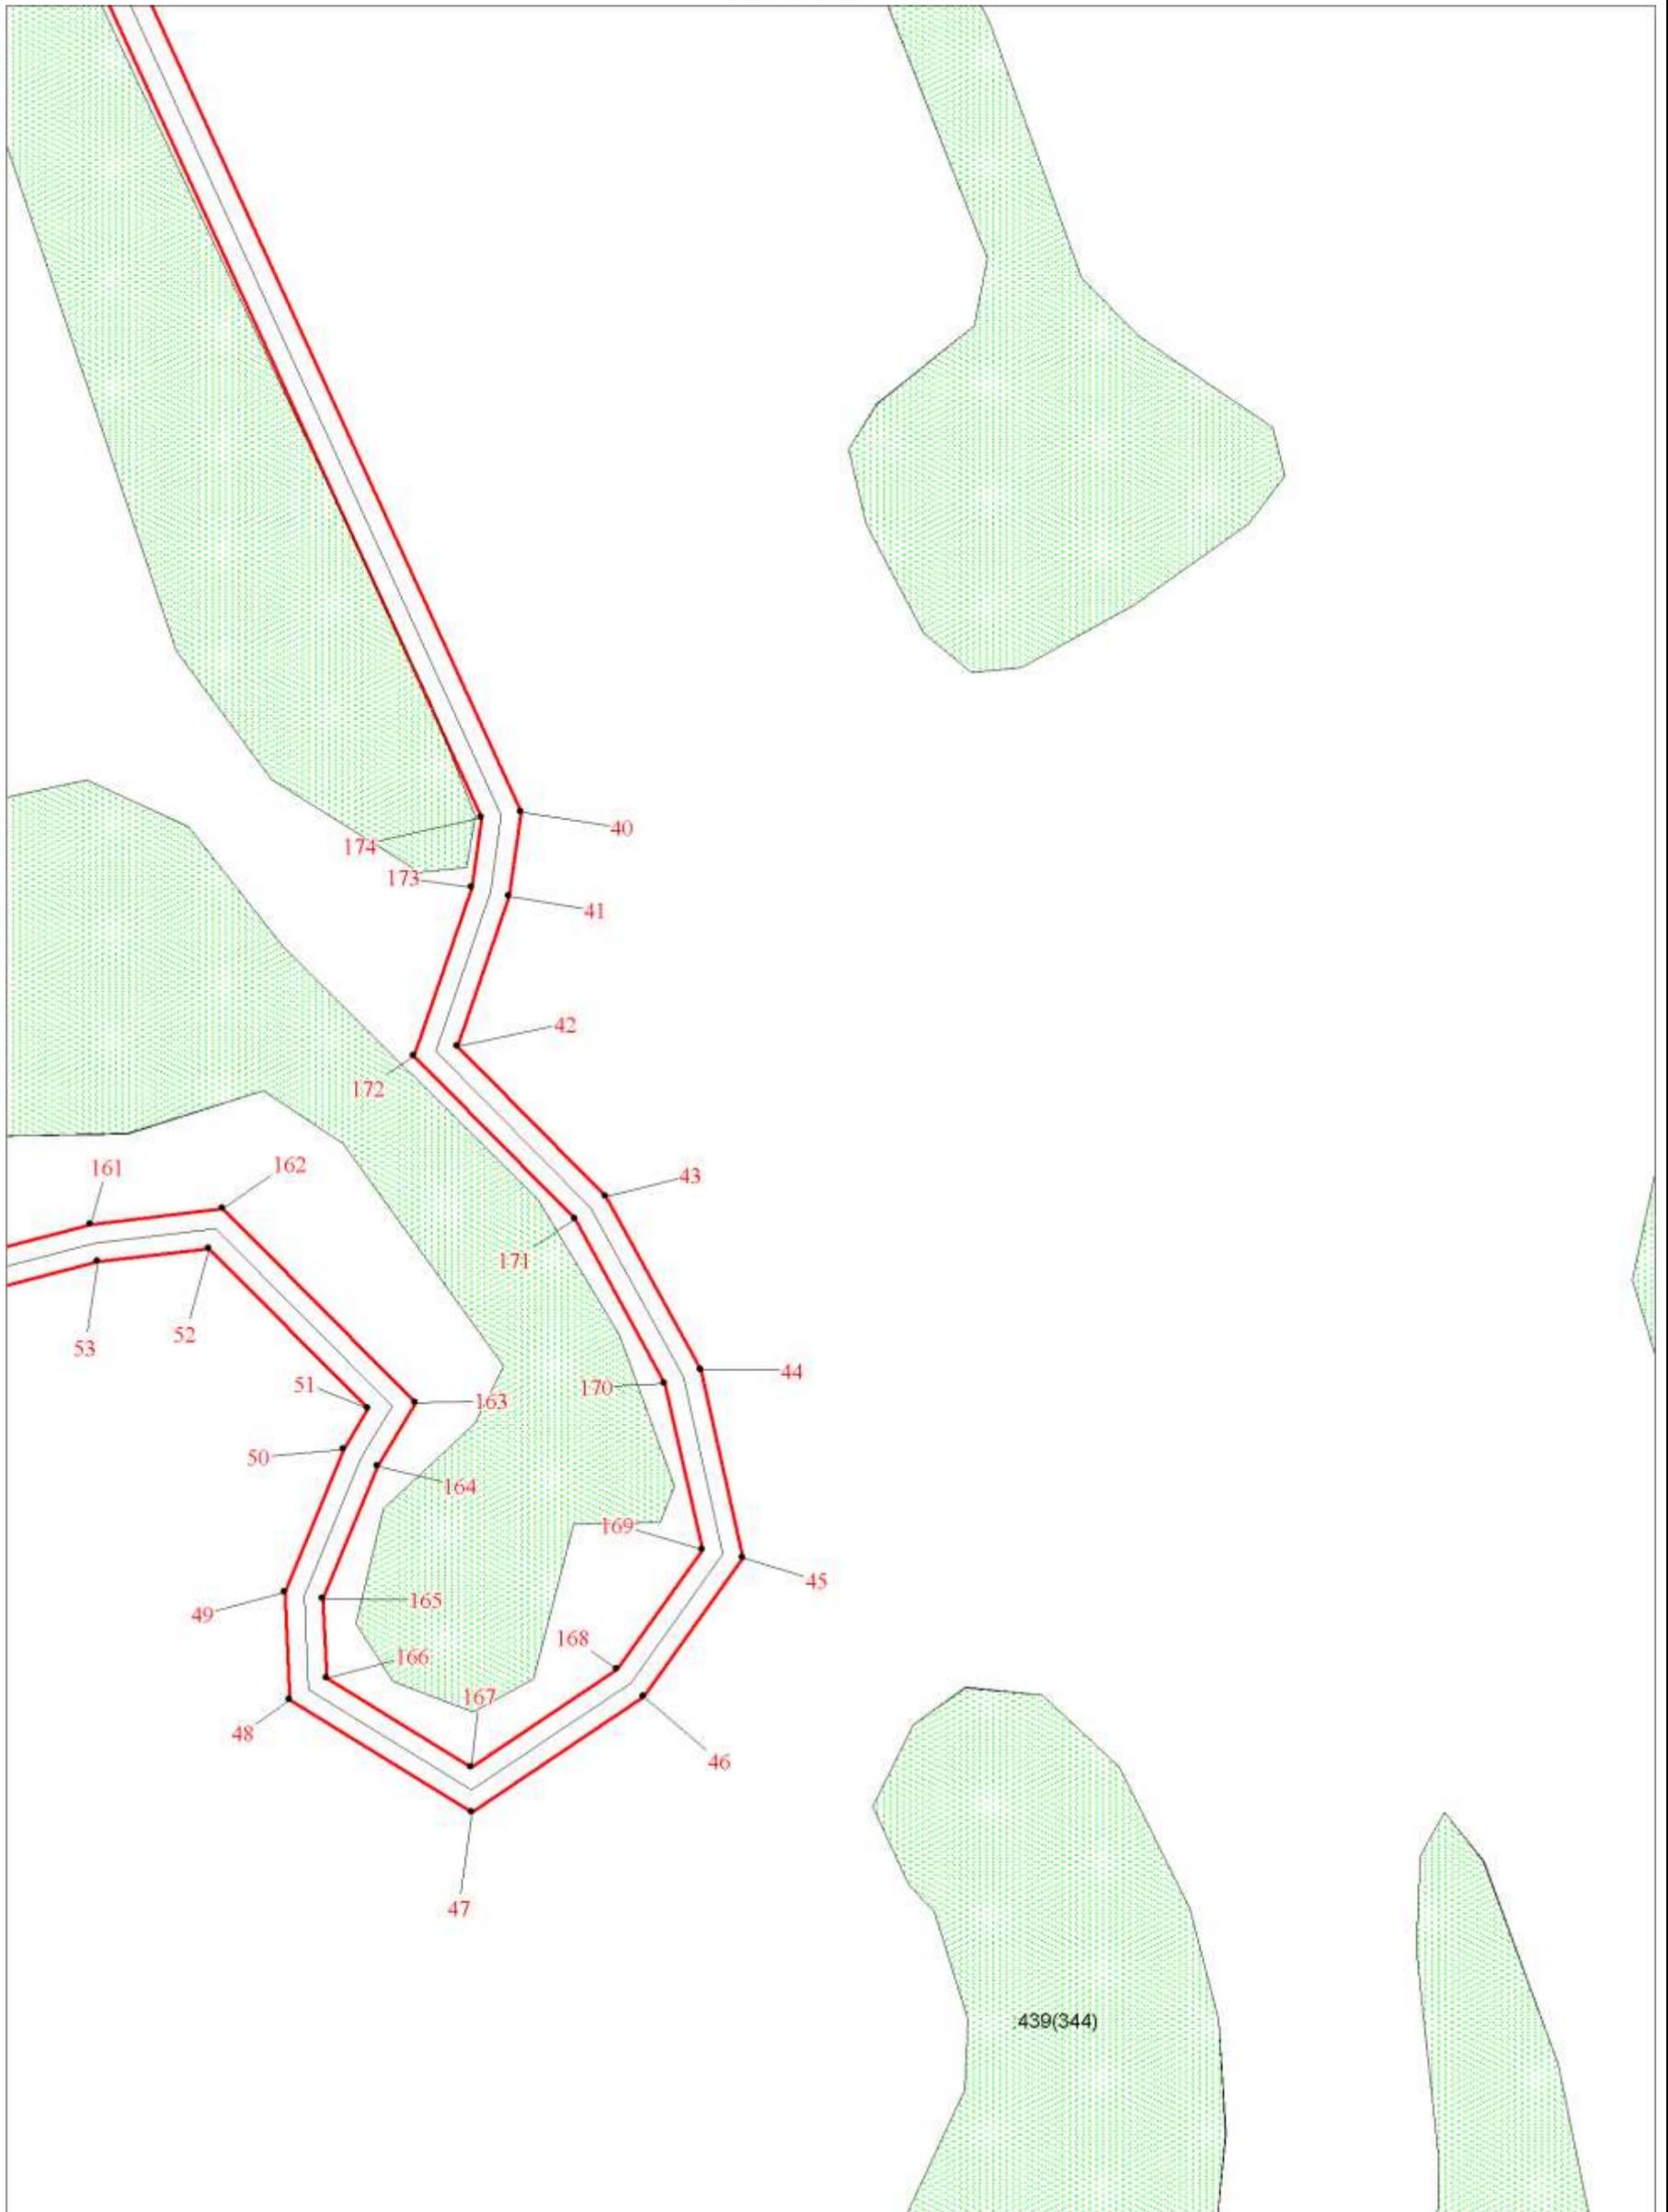

Масштаб 1:1000

Используемые условные знаки и обозначения:

Условные обозначения представлены на листе 9

Подпись _____

Дата 15 сентября 2022 г.

Место для оттиска печати (при наличии) лица, составившего описание местоположения границ ЗОУИТ




ОПИСАНИЕ МЕСТОПОЛОЖЕНИЯ ГРАНИЦ

Зона публичного сервитута: Кемеровская область-Кузбасс, Мариинский муниципальный округ, деревня Камышенка
(наименование зоны с особыми условиями использования территорий (далее - ЗОУИТ))

План границ ЗОУИТ

Выносной лист № 13

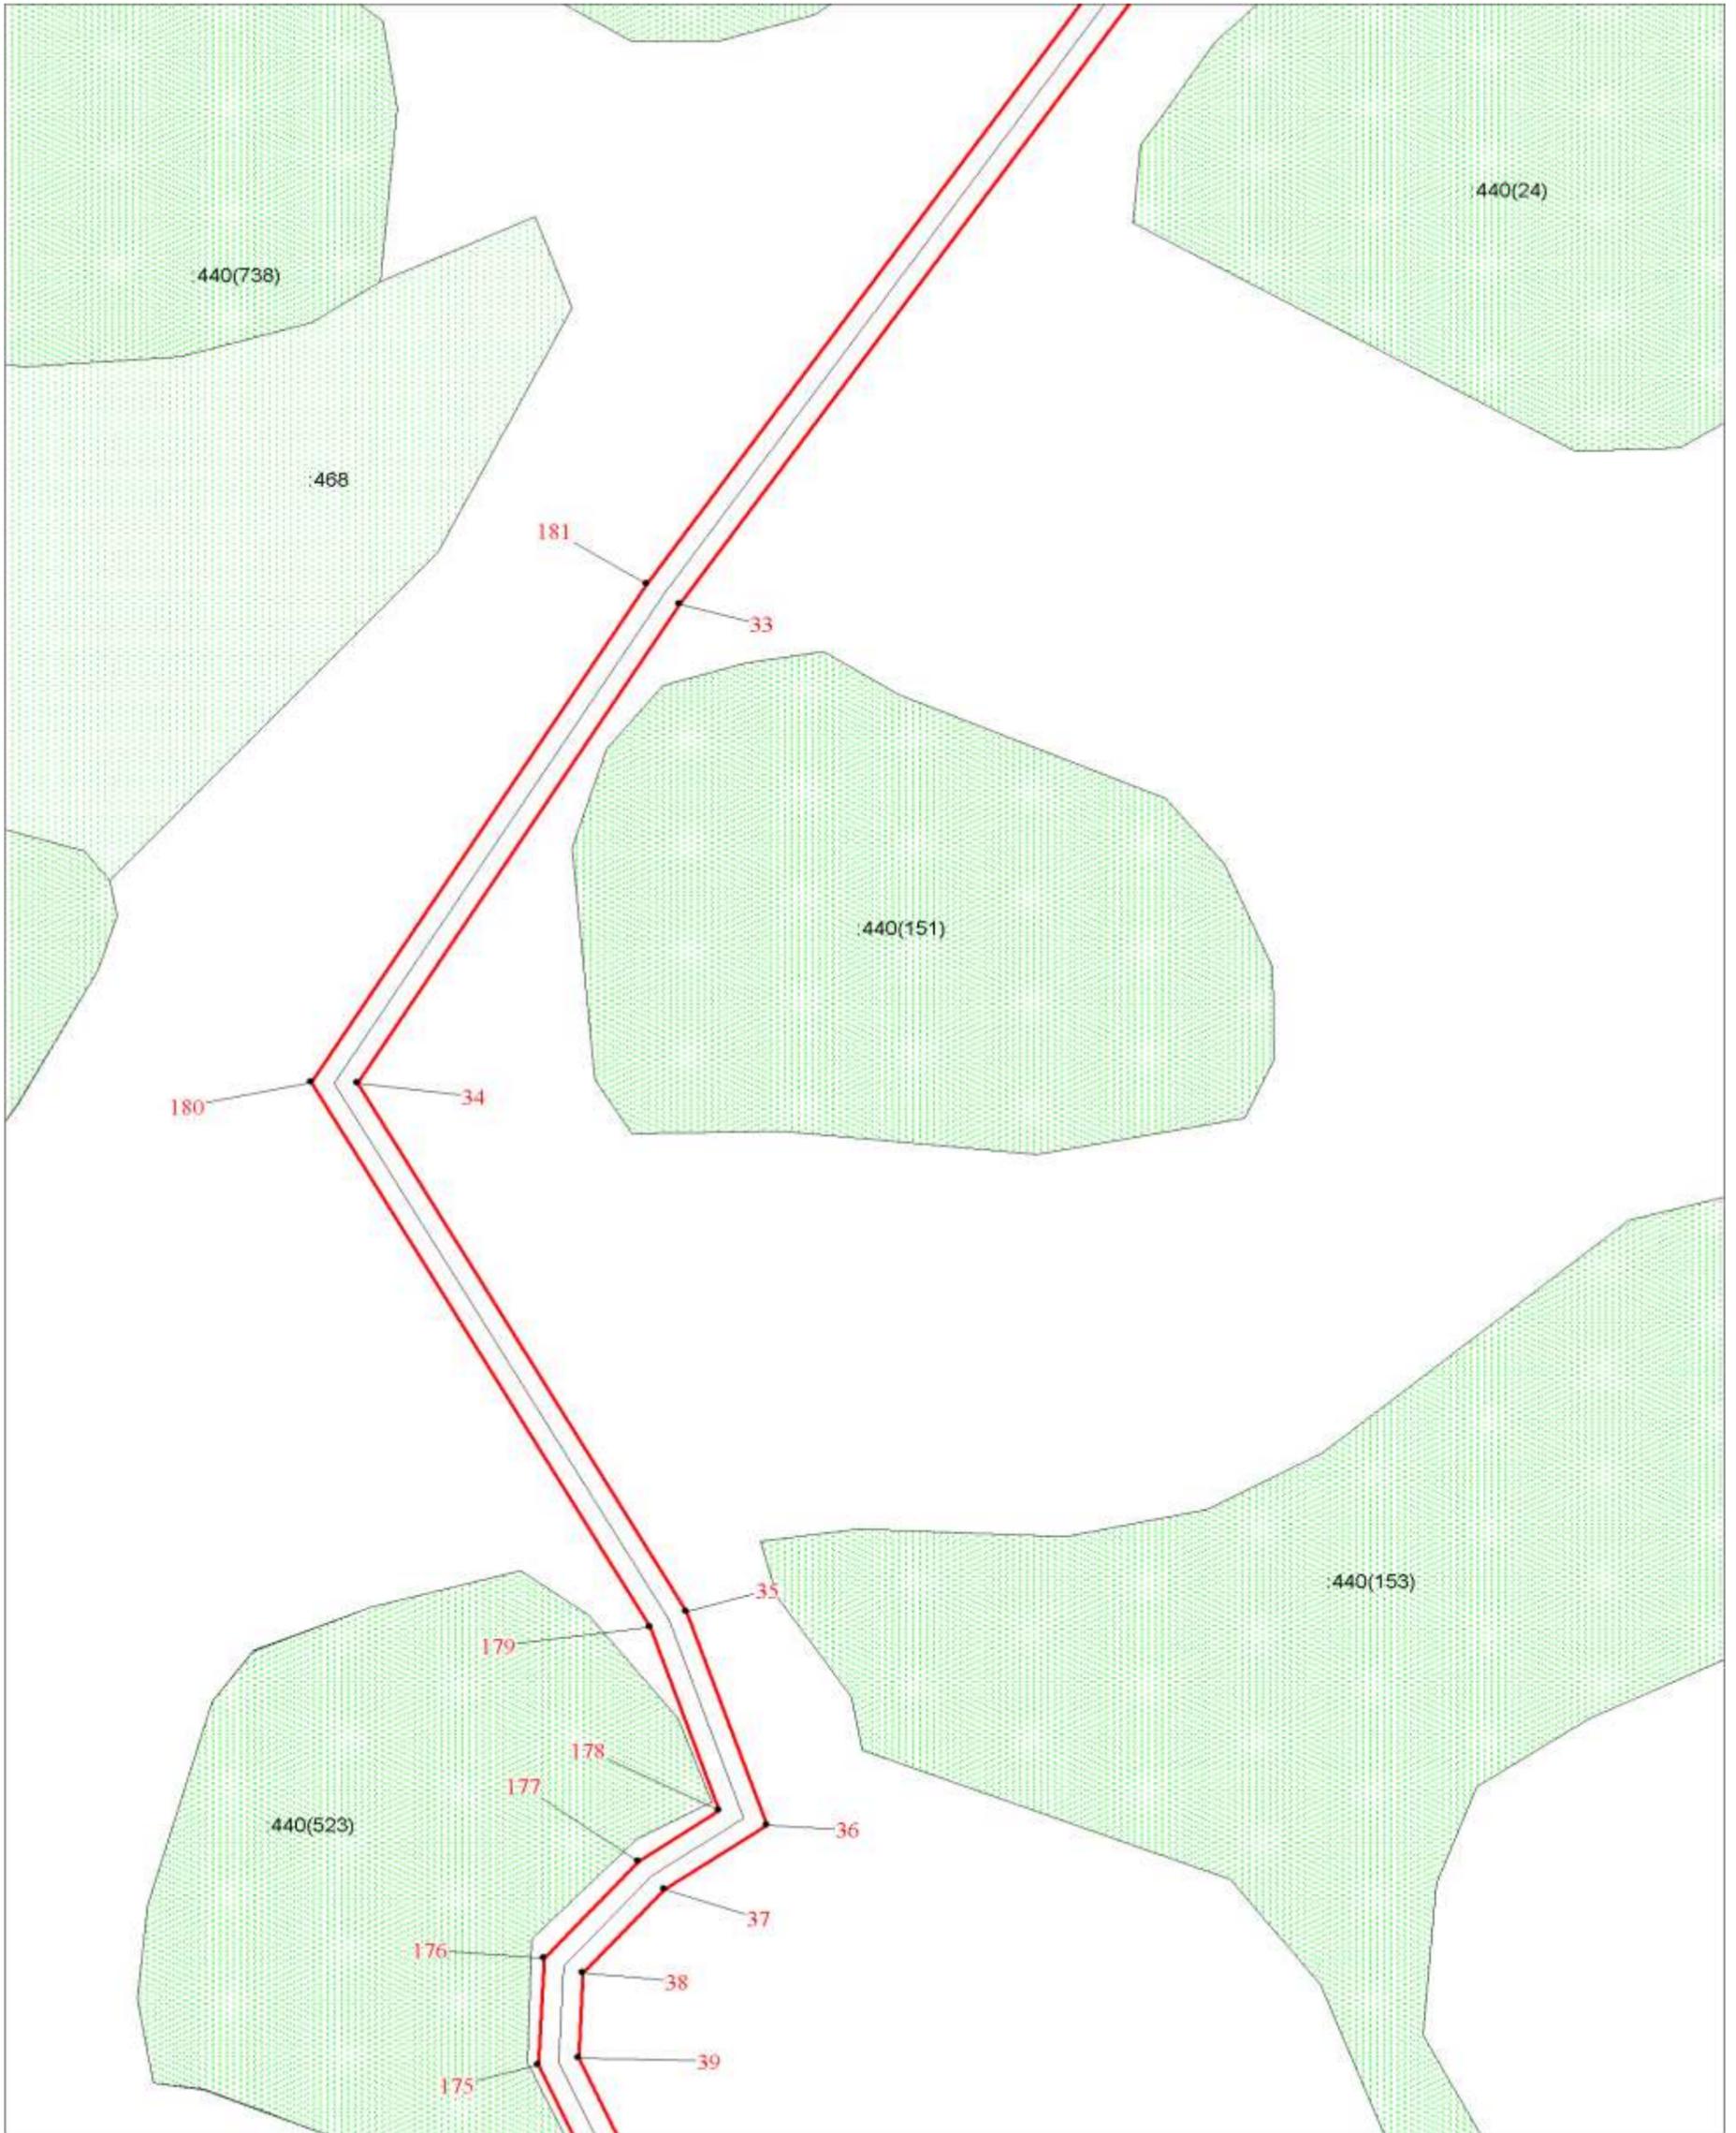

Масштаб 1:1000

Используемые условные знаки и обозначения:

Условные обозначения представлены на листе 9

Подпись _____



Дата 15 сентября 2022 г.


Место для оттиска печати (при наличии) лица, составившего описание местоположения границ ЗОУИТ

ОПИСАНИЕ МЕСТОПОЛОЖЕНИЯ ГРАНИЦ

Зона публичного сервитута: Кемеровская область-Кузбасс, Мариинский муниципальный округ, деревня Камышенка
(наименование зоны с особыми условиями использования территорий (далее - ЗОУИТ))

План границ ЗОУИТ

Выносной лист № 14

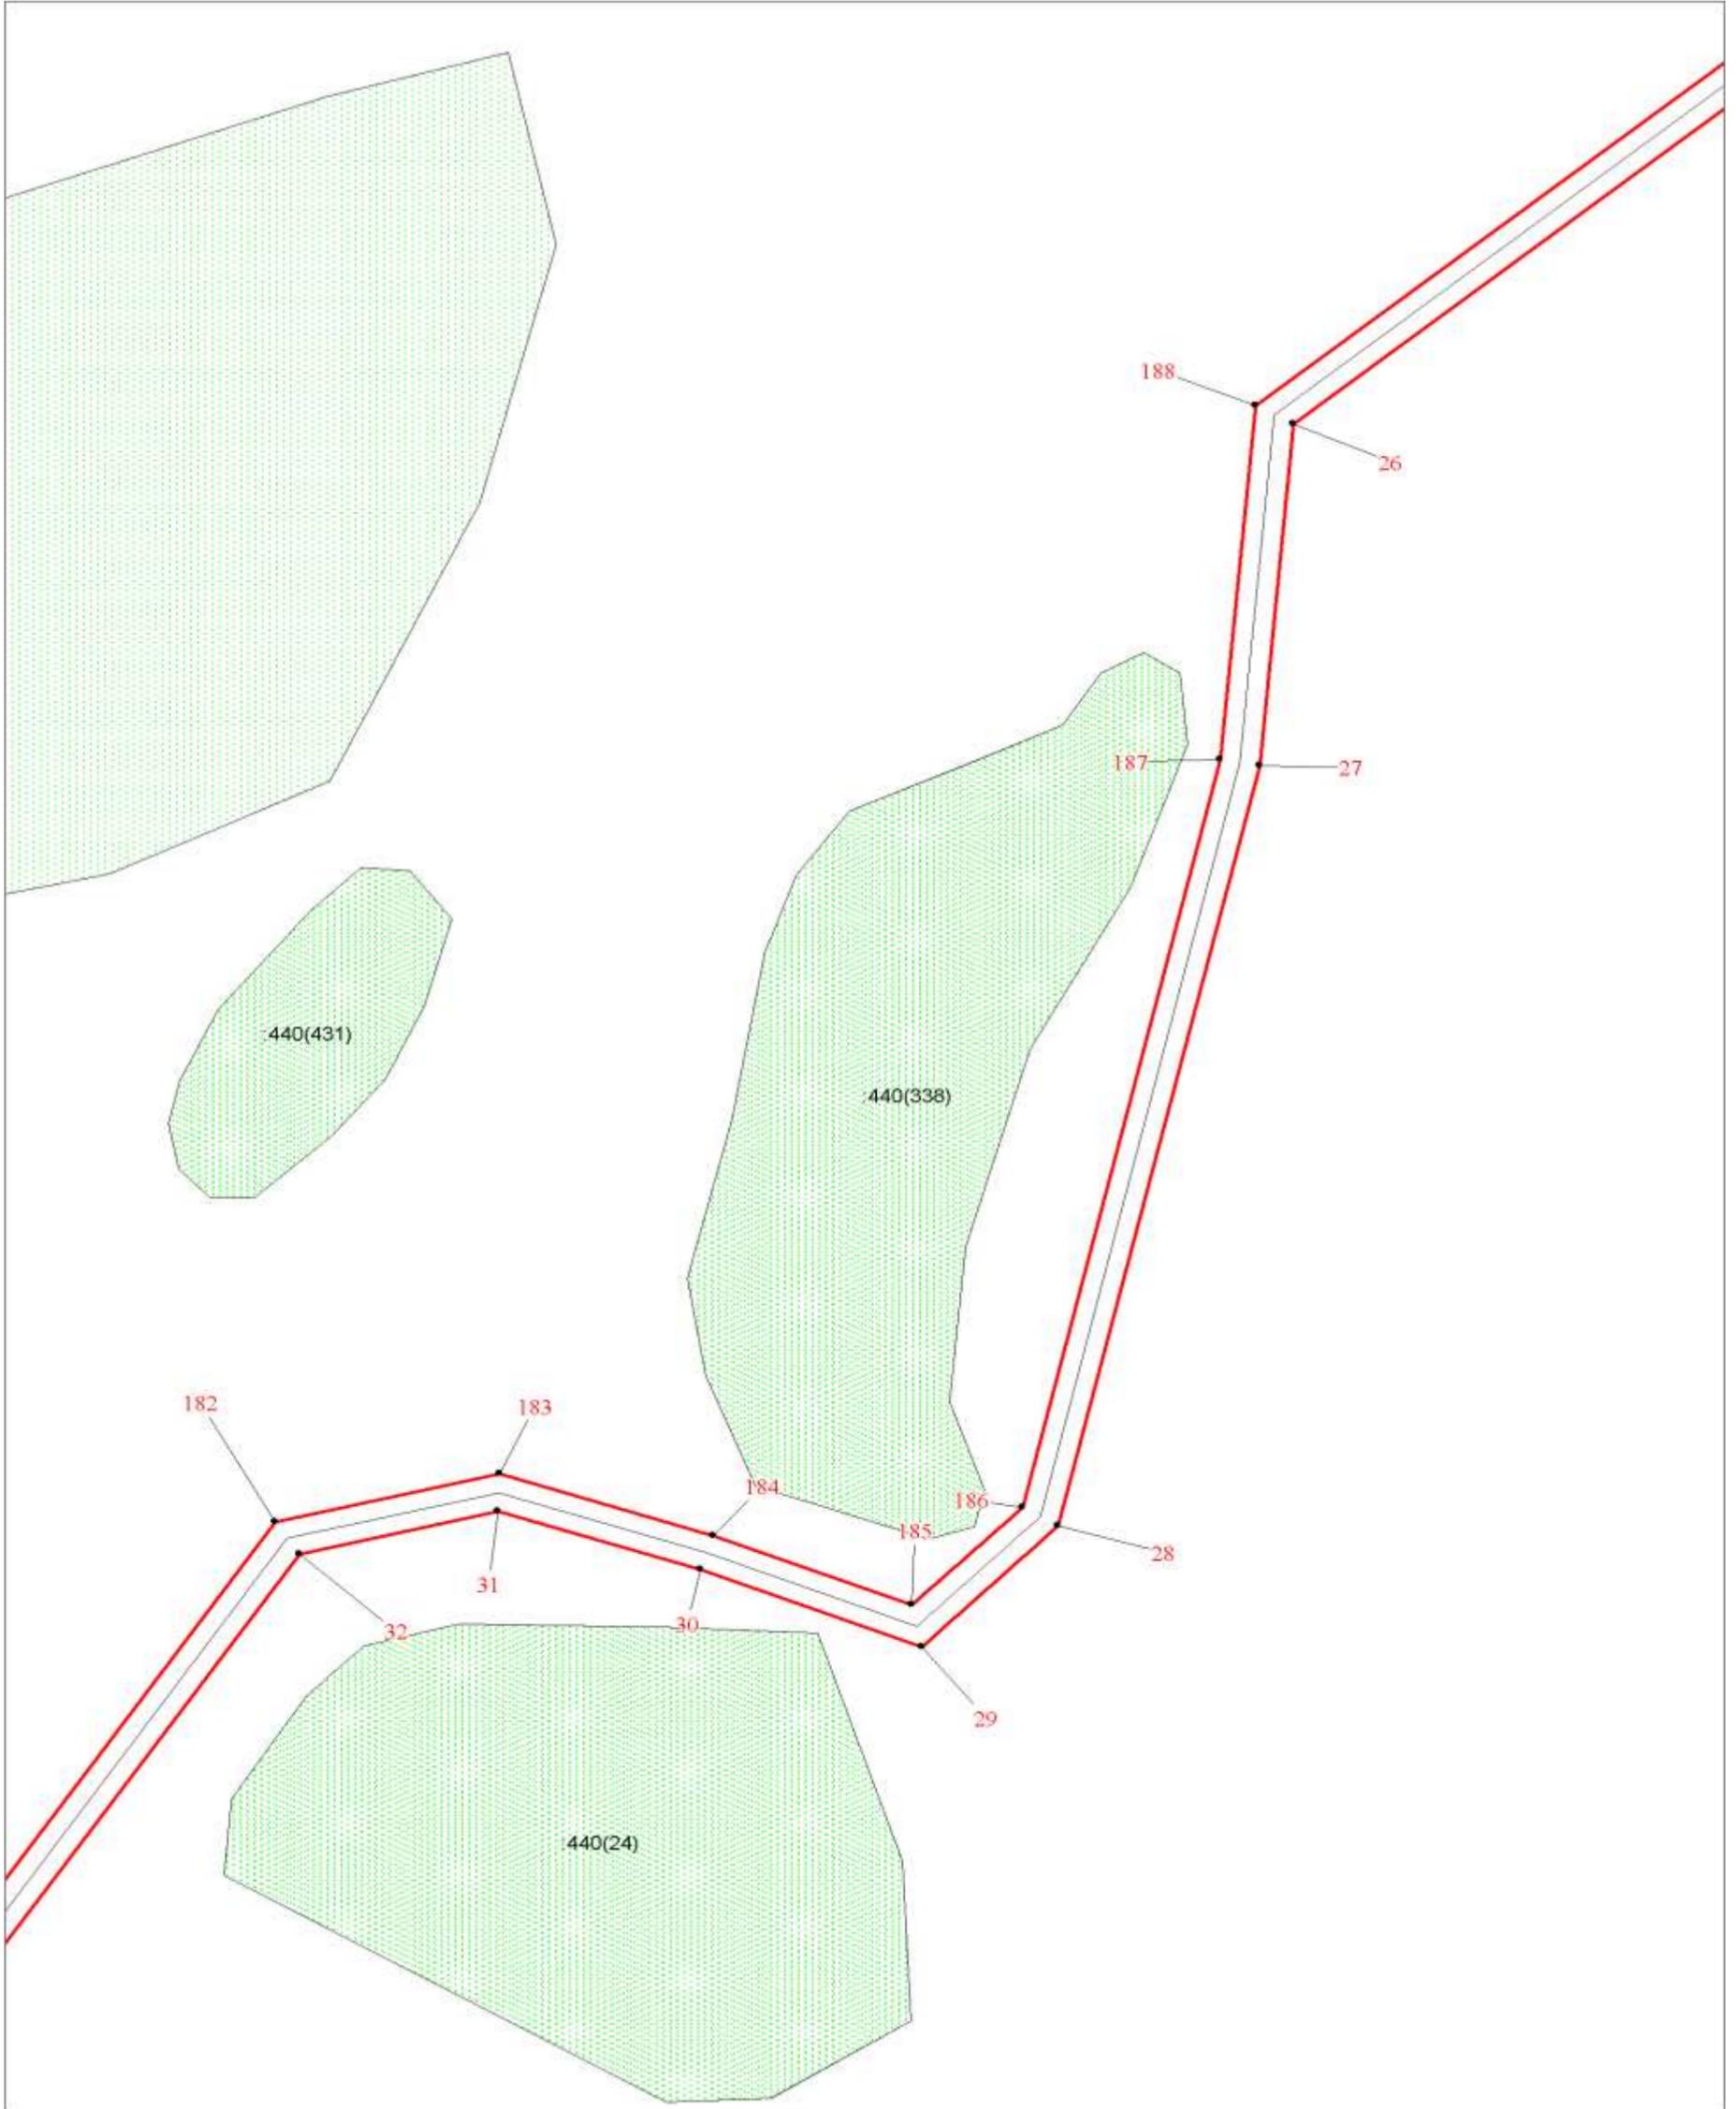

Масштаб 1:1000

Используемые условные знаки и обозначения:

Условные обозначения представлены на листе 9

Подпись _____

Дата 15 сентября 2022 г.

Место для оттиска печати (при наличии) лица, составившего описание местоположения границ ЗОУИТ




ОПИСАНИЕ МЕСТОПОЛОЖЕНИЯ ГРАНИЦ

Зона публичного сервитута: Кемеровская область-Кузбасс, Мариинский муниципальный округ, деревня Камышенка
(наименование зоны с особыми условиями использования территорий (далее - ЗОУИТ))

План границ ЗОУИТ

Выносной лист № 15

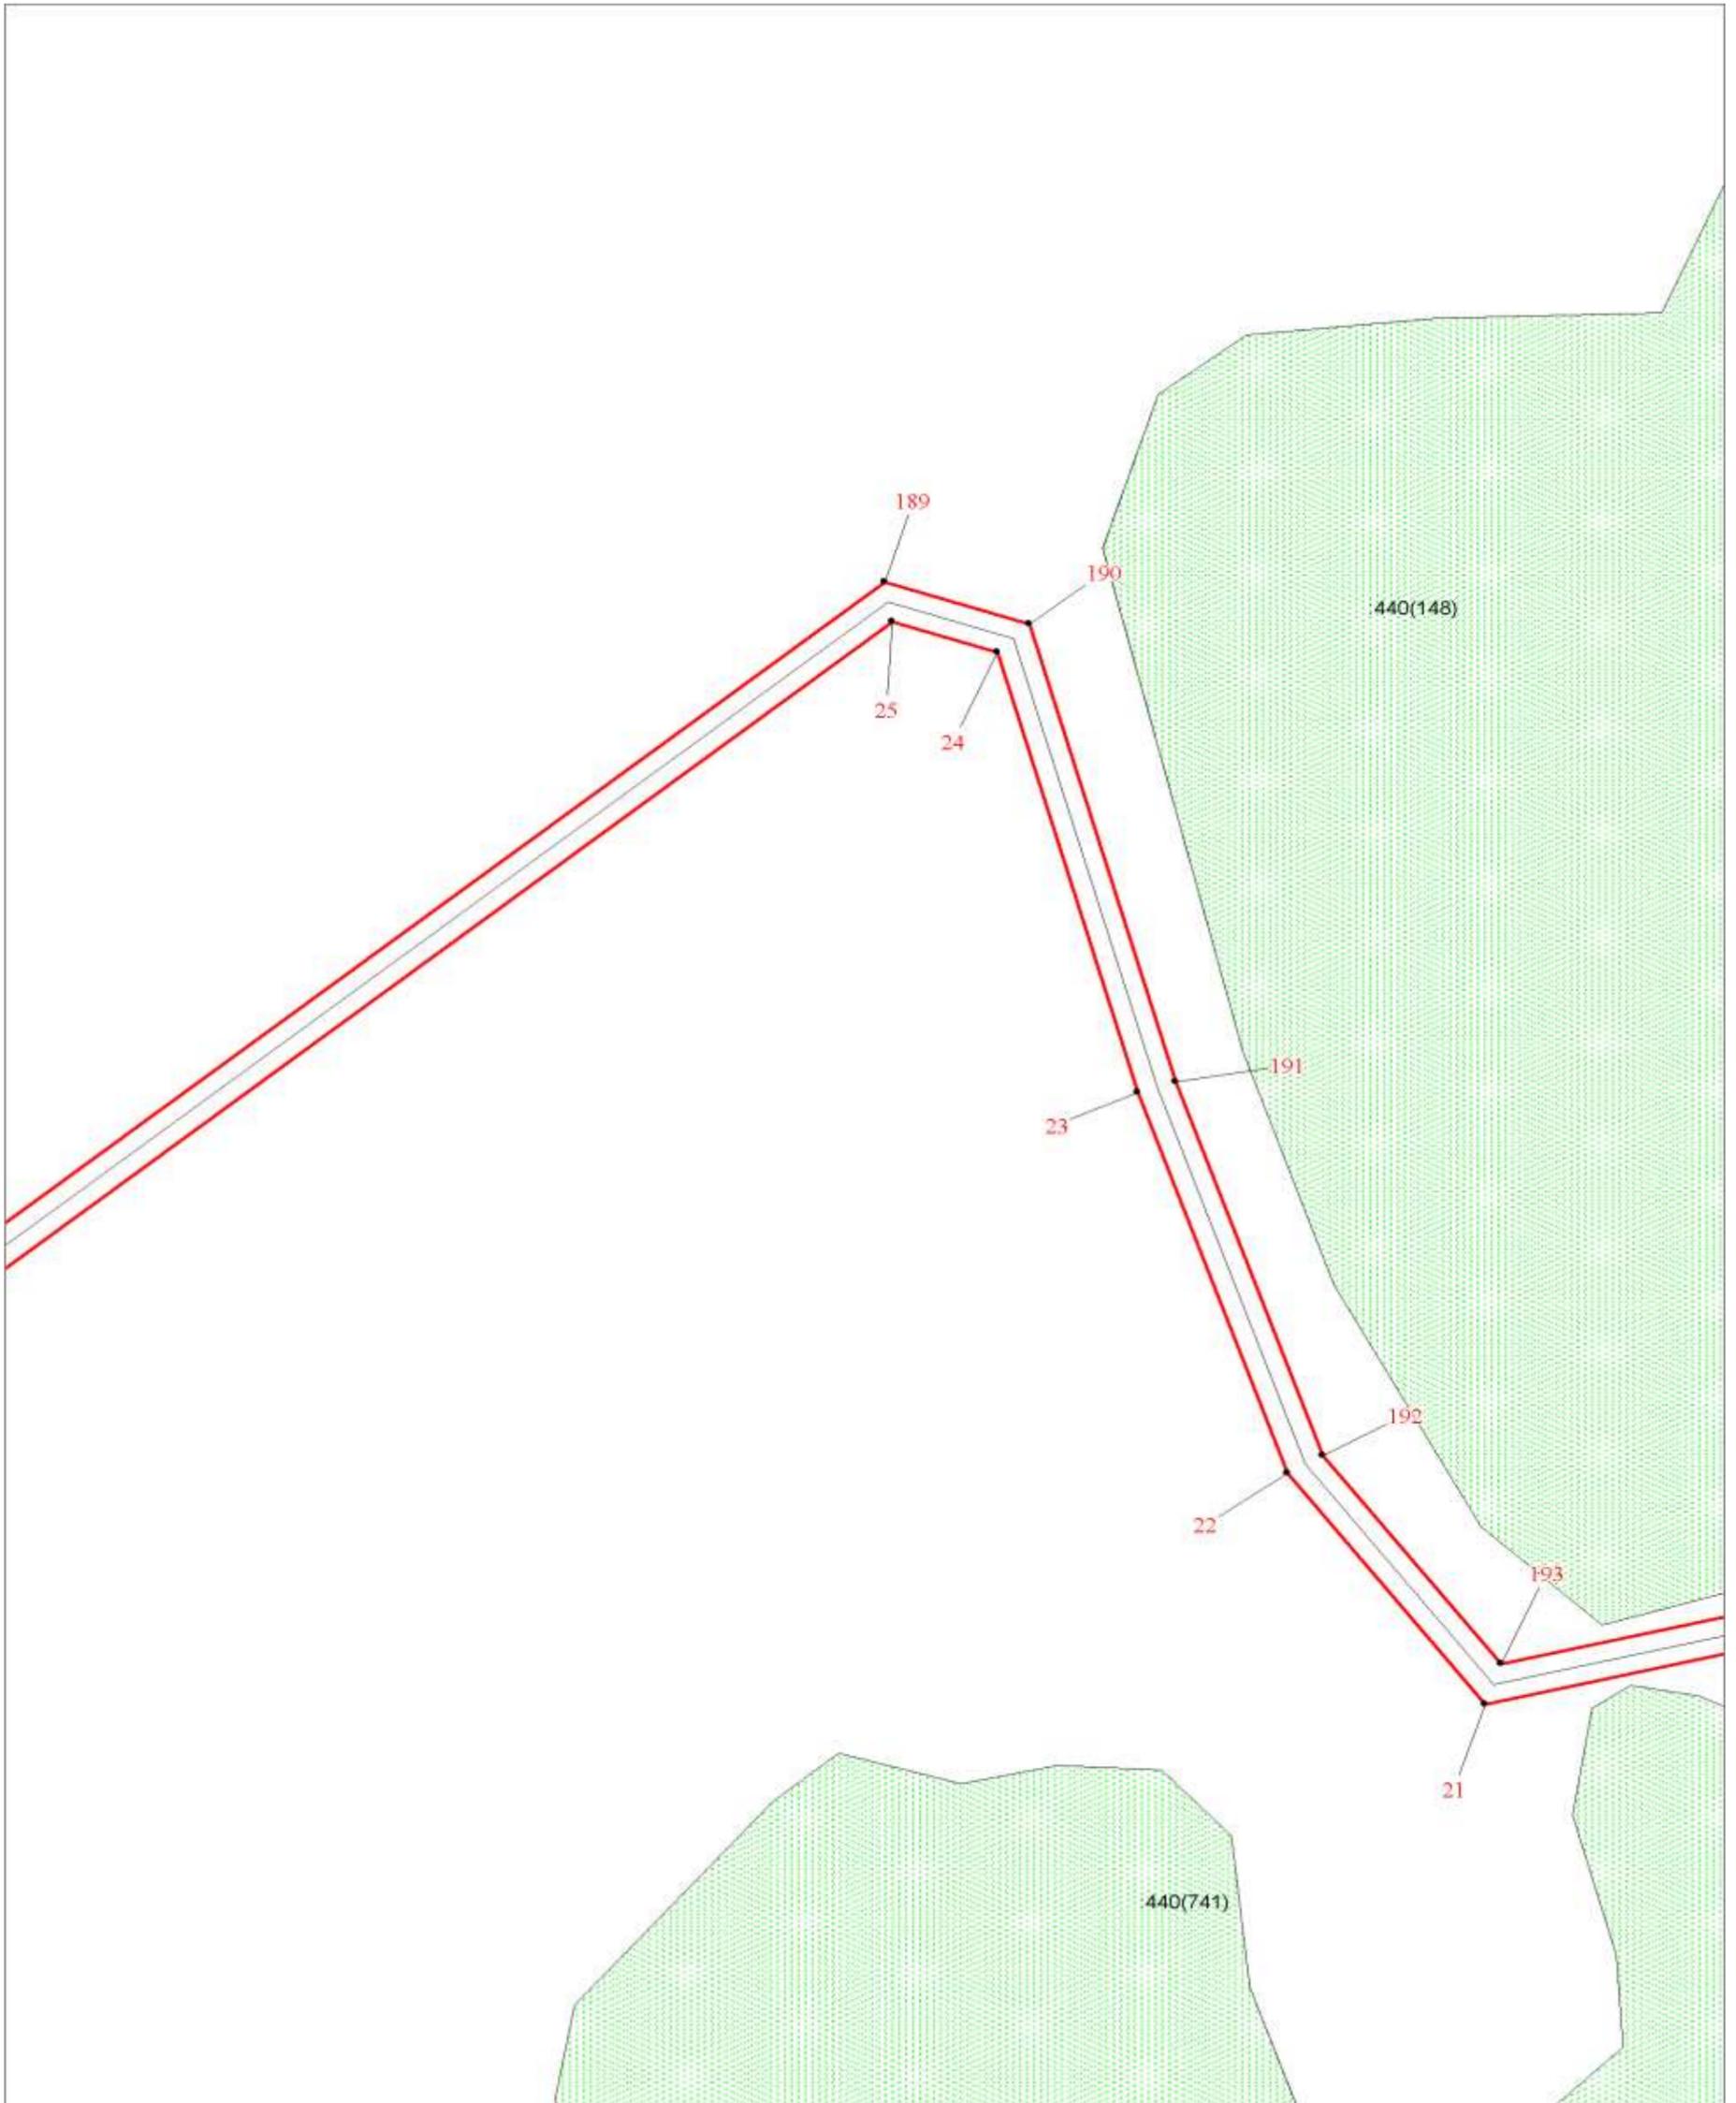

Масштаб 1:1000

Используемые условные знаки и обозначения:

Условные обозначения представлены на листе 9

Подпись _____



Дата 15 сентября 2022 г.


Место для оттиска печати (при наличии) лица, составившего описание местоположения границ ЗОУИТ

ОПИСАНИЕ МЕСТОПОЛОЖЕНИЯ ГРАНИЦ

Зона публичного сервитута: Кемеровская область-Кузбасс, Мариинский муниципальный округ, деревня Камышенка
(наименование зоны с особыми условиями использования территорий (далее - ЗОУИТ))

План границ ЗОУИТ

Выносной лист № 16

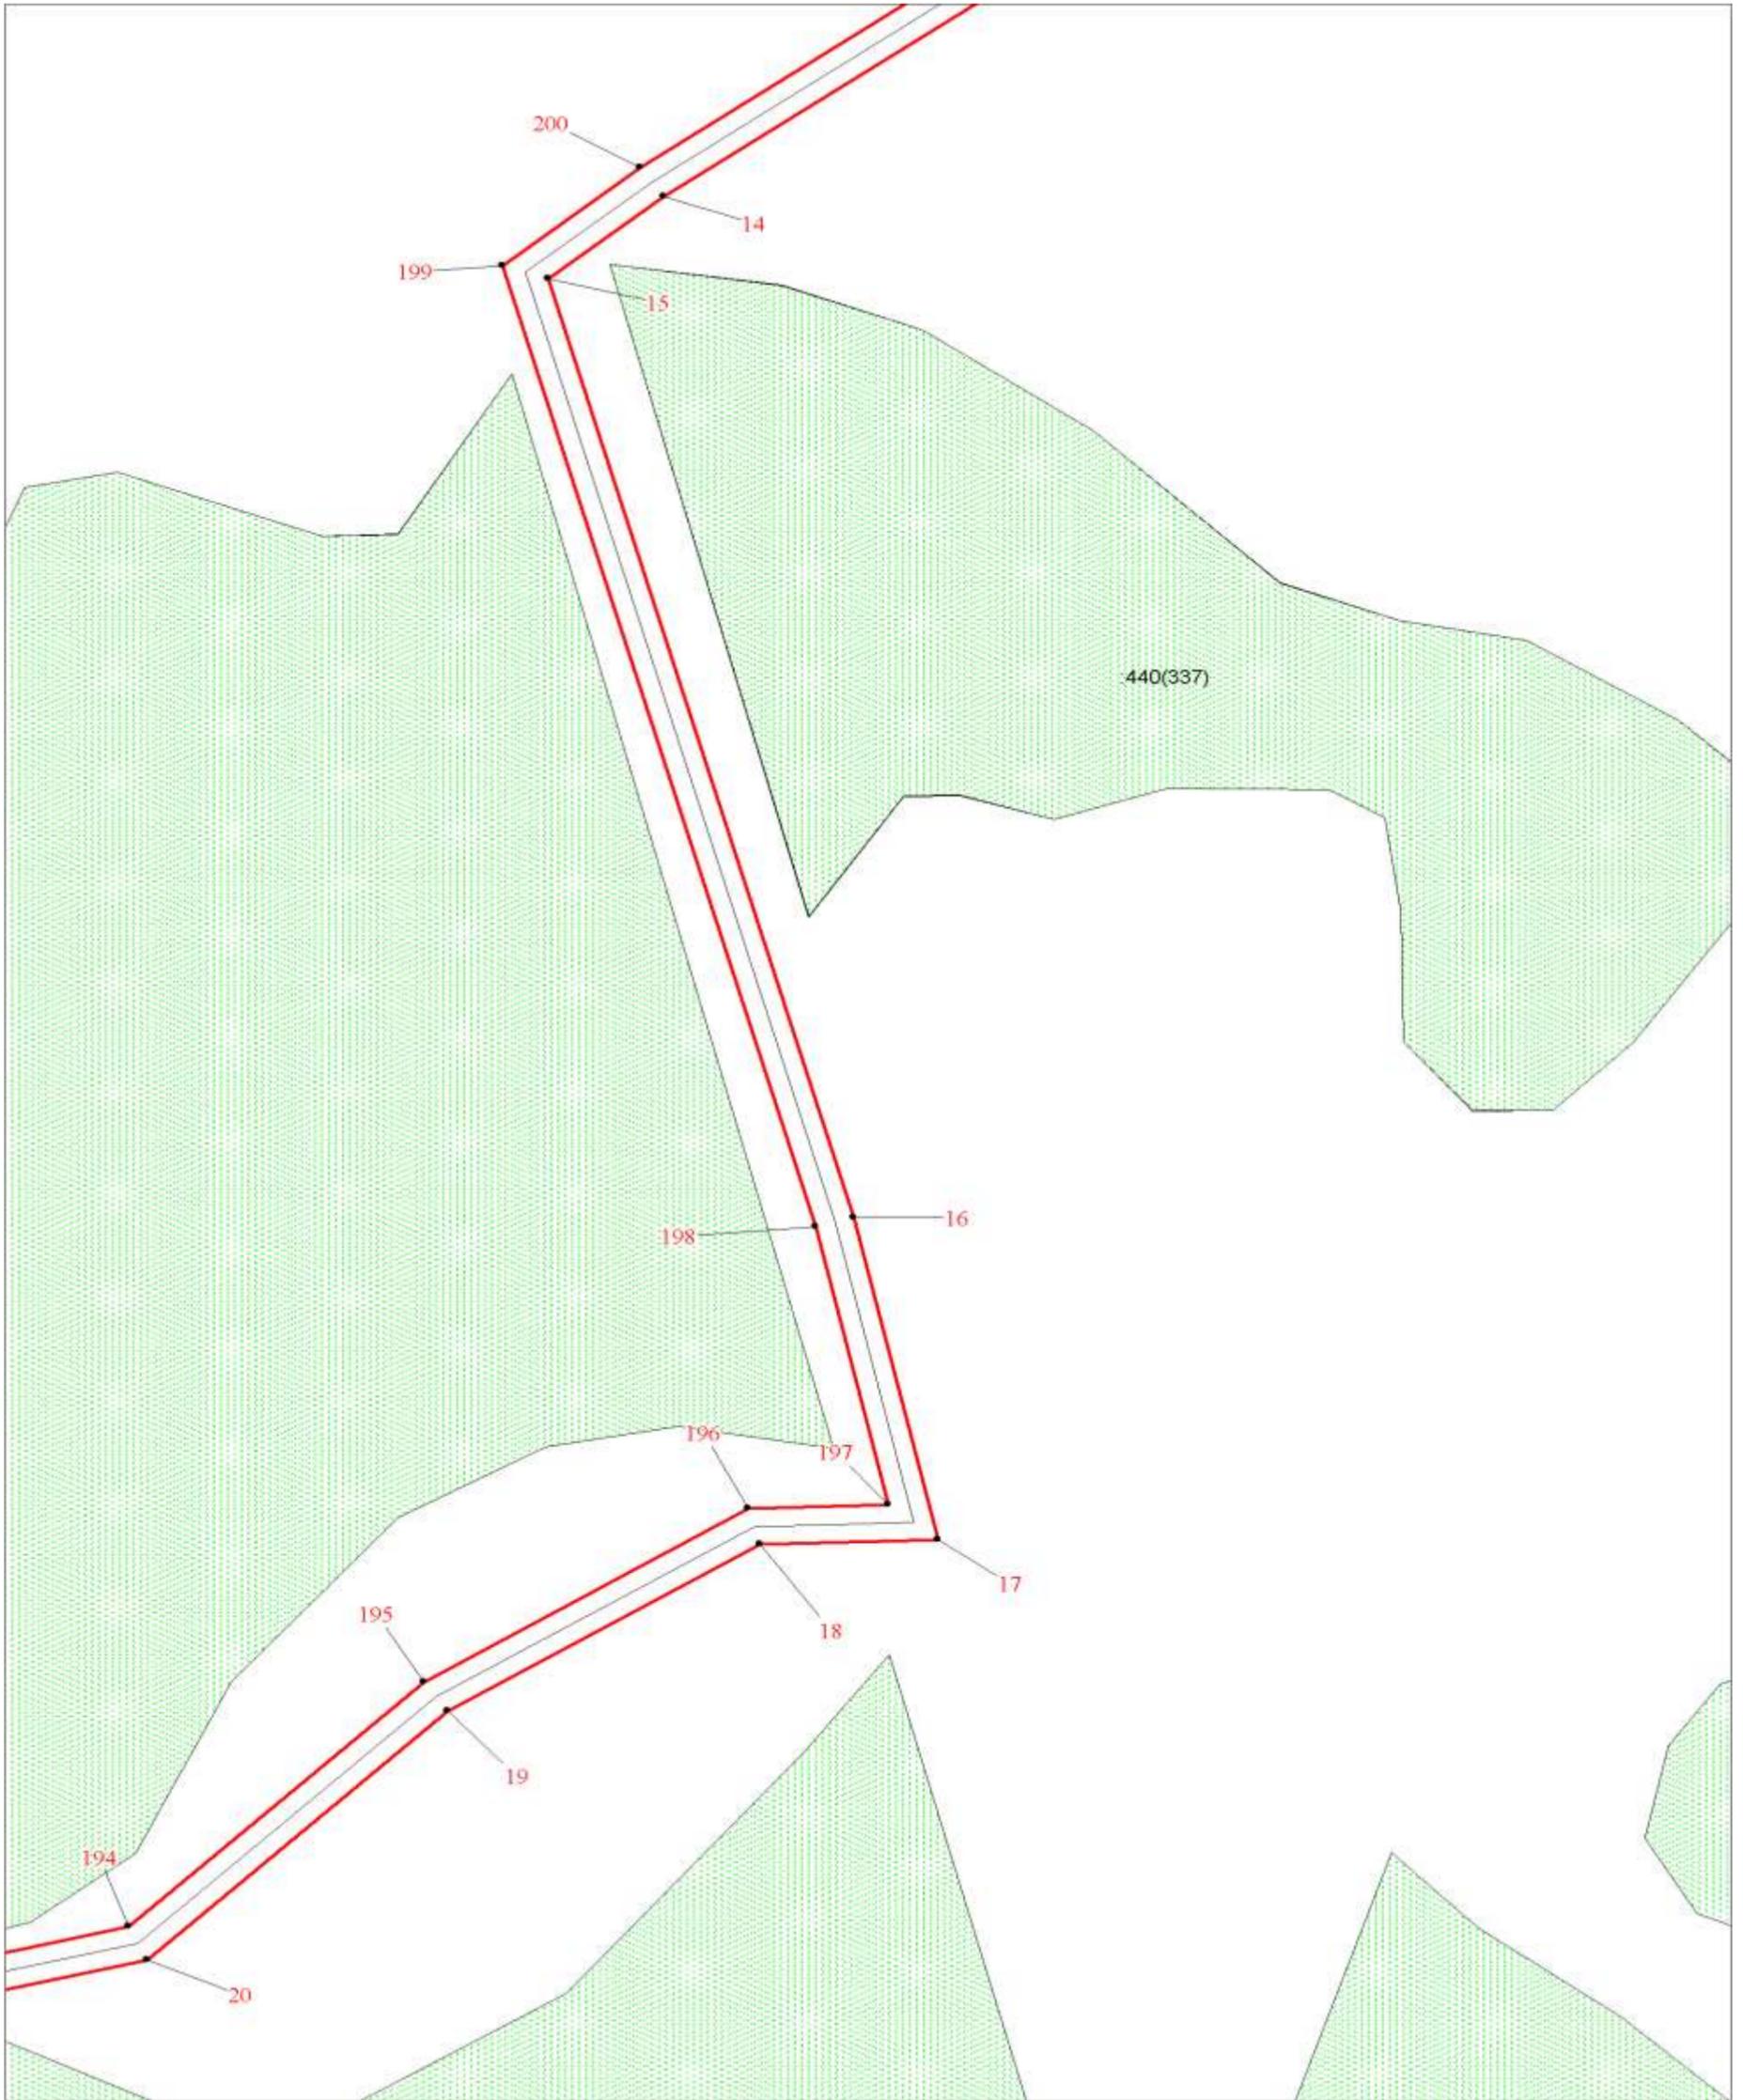

Масштаб 1:1000

Используемые условные знаки и обозначения:

Условные обозначения представлены на листе 9

Подпись _____



Дата 15 сентября 2022 г.


Место для оттиска печати (при наличии) лица, составившего описание местоположения границ ЗОУИТ

ОПИСАНИЕ МЕСТОПОЛОЖЕНИЯ ГРАНИЦ

Зона публичного сервитута: Кемеровская область-Кузбасс, Мариинский муниципальный округ, деревня Камышенка
(наименование зоны с особыми условиями использования территорий (далее - ЗОУИТ))

План границ ЗОУИТ

Выносной лист № 17

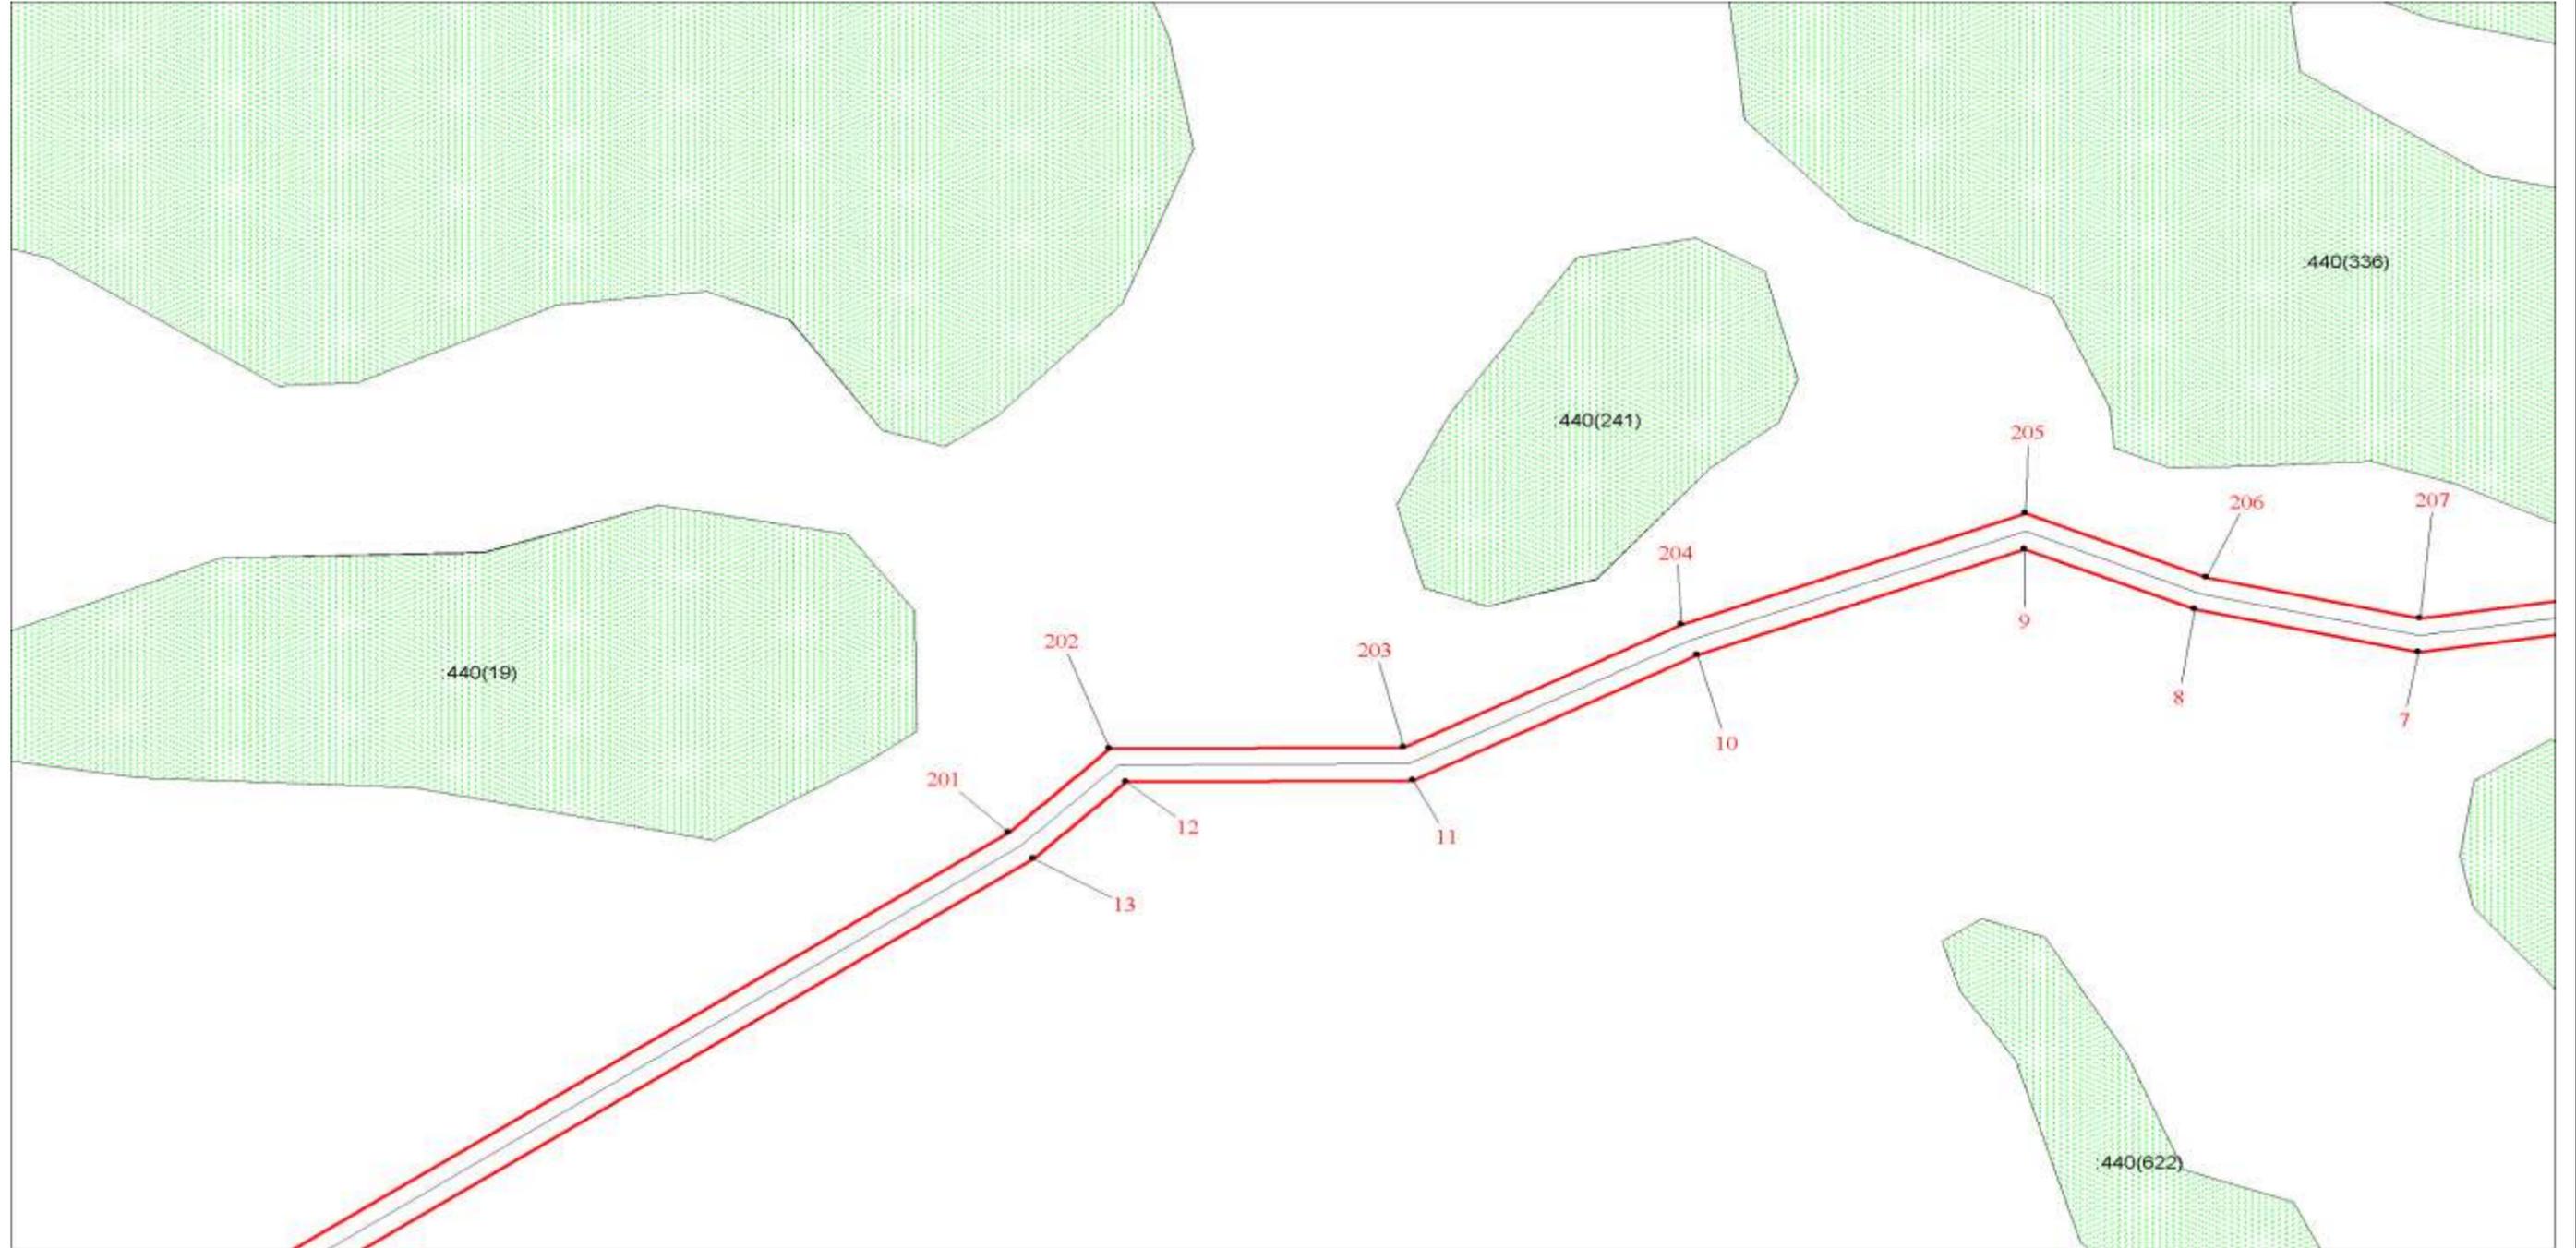

Масштаб 1:1000

Используемые условные знаки и обозначения:

Условные обозначения представлены на листе 9

Подпись _____

Дата 15 сентября 2022 г.

Место для оттиска печати (при наличии) лица, составившего описание местоположения границ ЗОУИТ




ОПИСАНИЕ МЕСТОПОЛОЖЕНИЯ ГРАНИЦ

Зона публичного сервитута: Кемеровская область-Кузбасс, Мариинский муниципальный округ, деревня Камышенка
(наименование зоны с особыми условиями использования территорий (далее - ЗОУИТ))

План границ ЗОУИТ

Выносной лист № 18

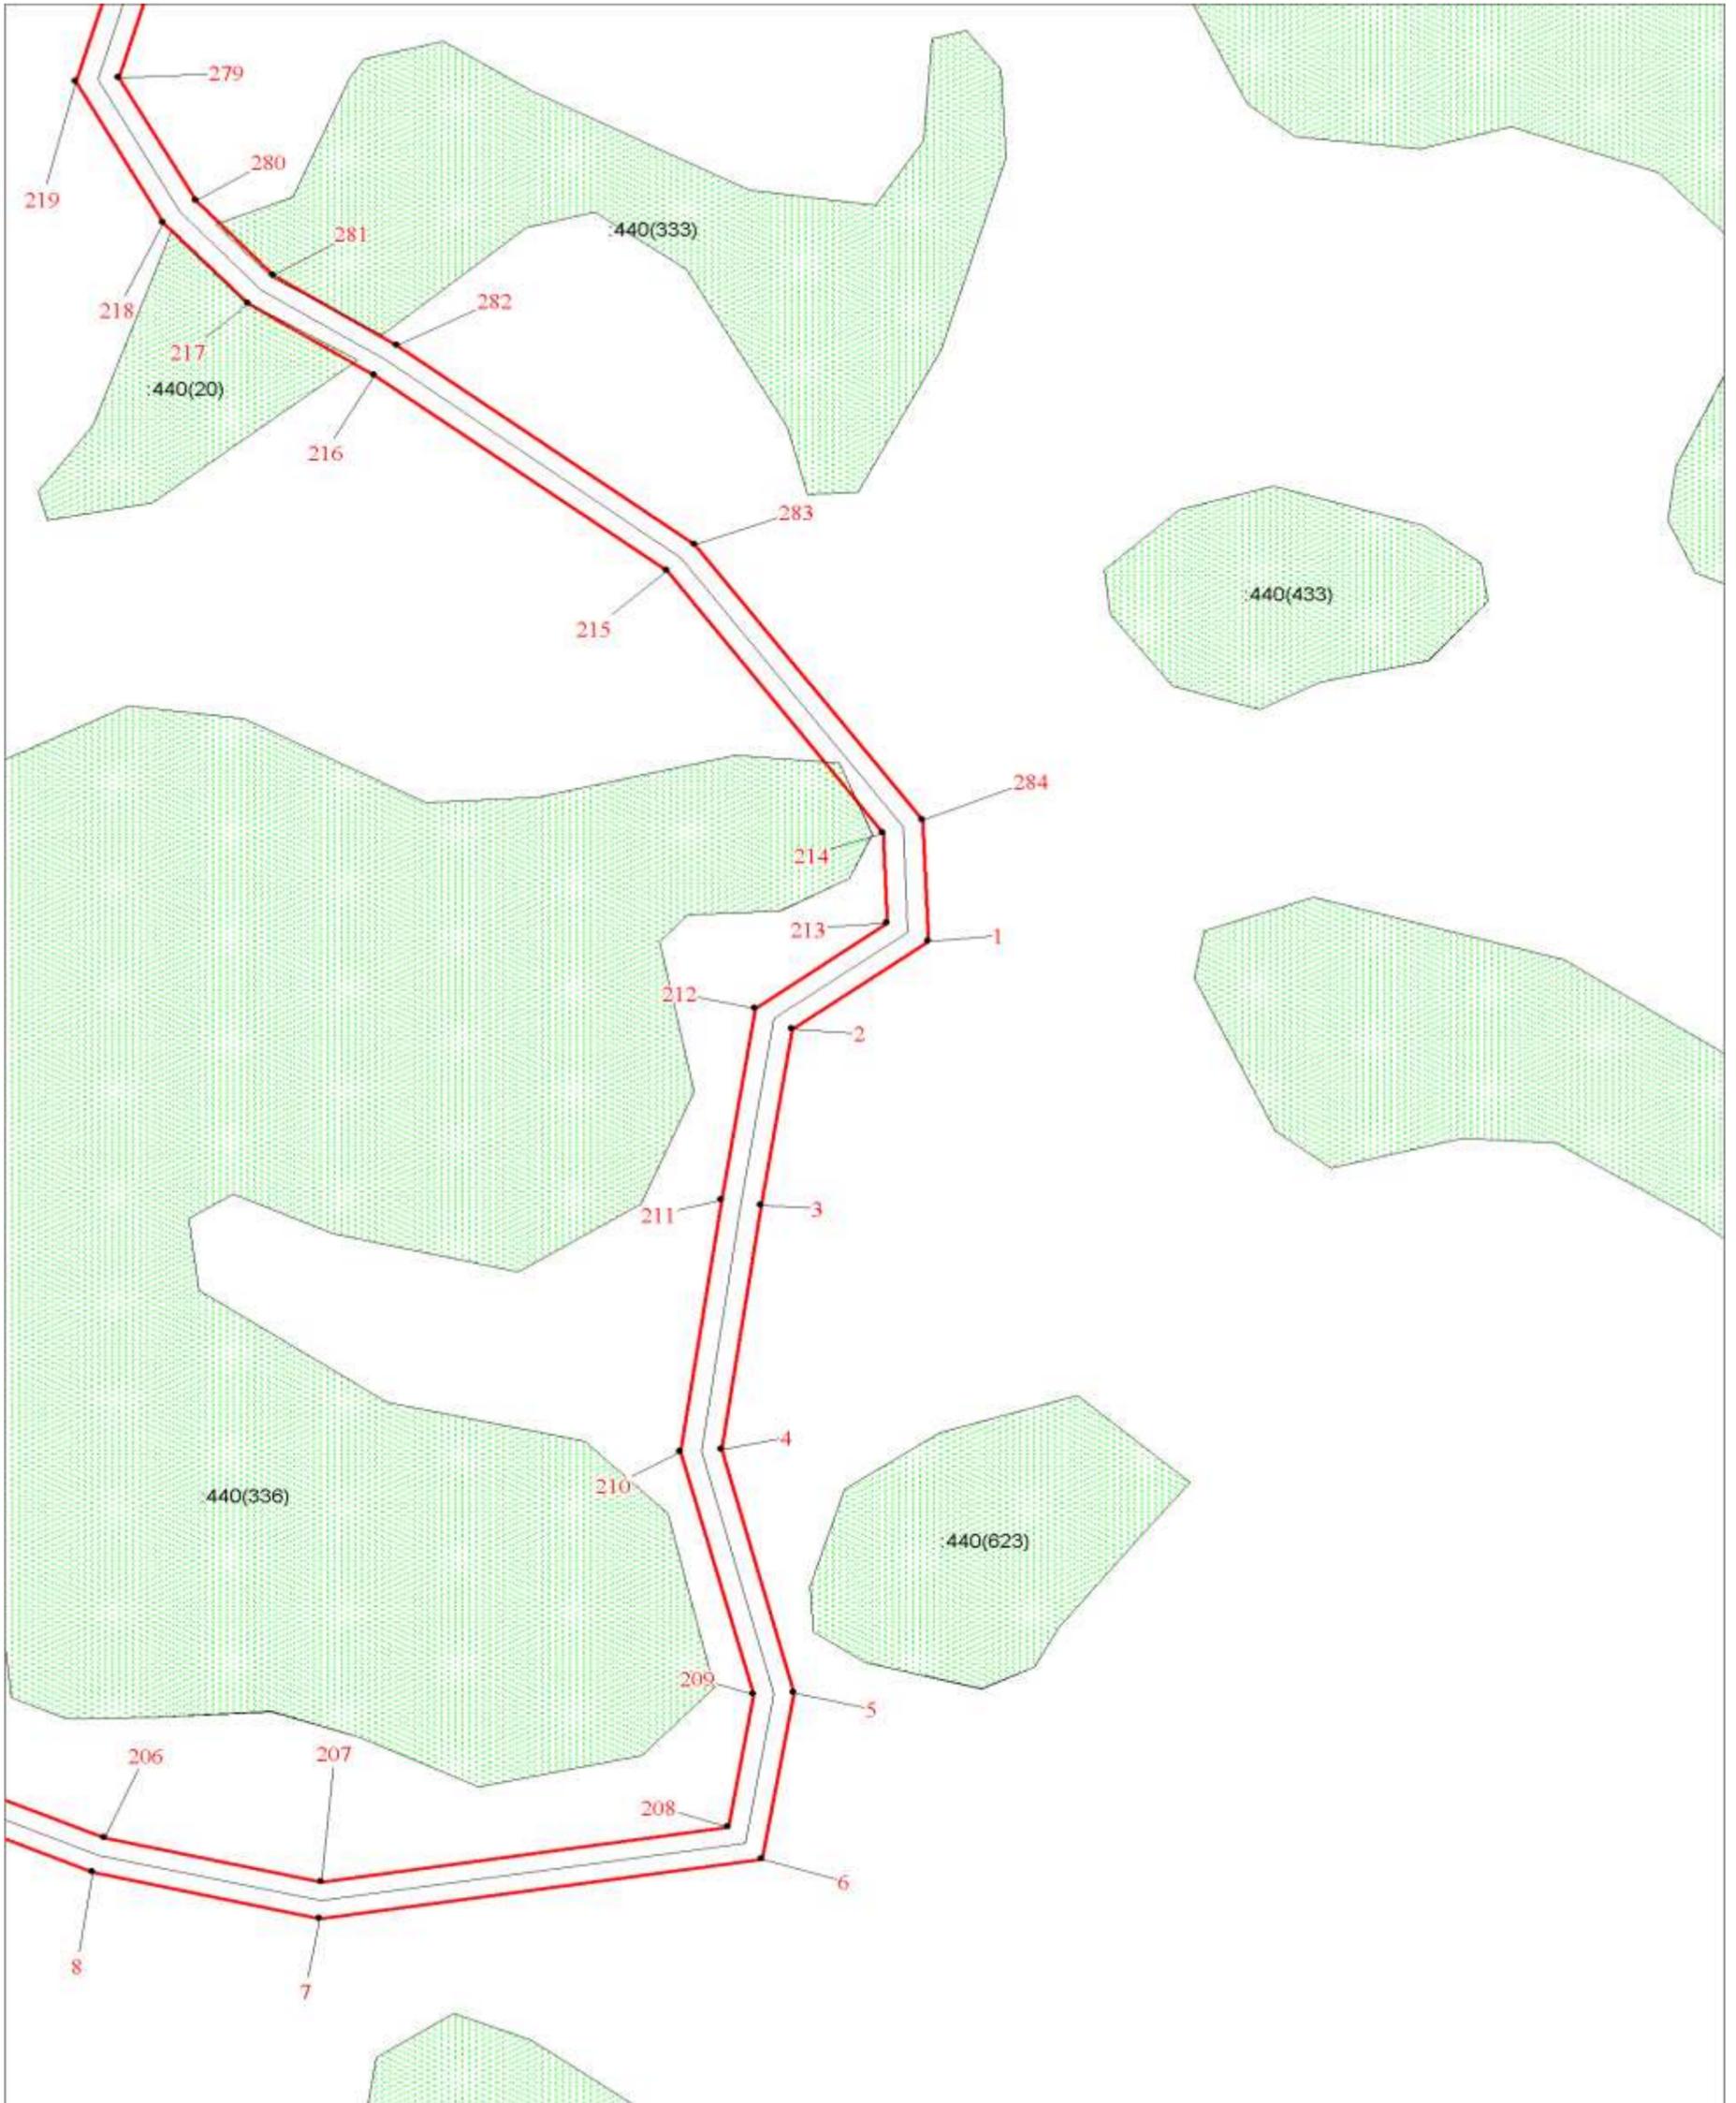

Масштаб 1:1000

Используемые условные знаки и обозначения:

Условные обозначения представлены на листе 9

Подпись _____

[Handwritten signature]

Дата 15 сентября 2022 г.

Место для оттиска печати (при наличии) лица, составившего описание местоположения границ ЗОУИТ




ОПИСАНИЕ МЕСТОПОЛОЖЕНИЯ ГРАНИЦ

Зона публичного сервитута: Кемеровская область-Кузбасс, Мариинский муниципальный округ, деревня Камышенка
(наименование зоны с особыми условиями использования территорий (далее - ЗОУИТ))

План границ ЗОУИТ

Выносной лист № 19

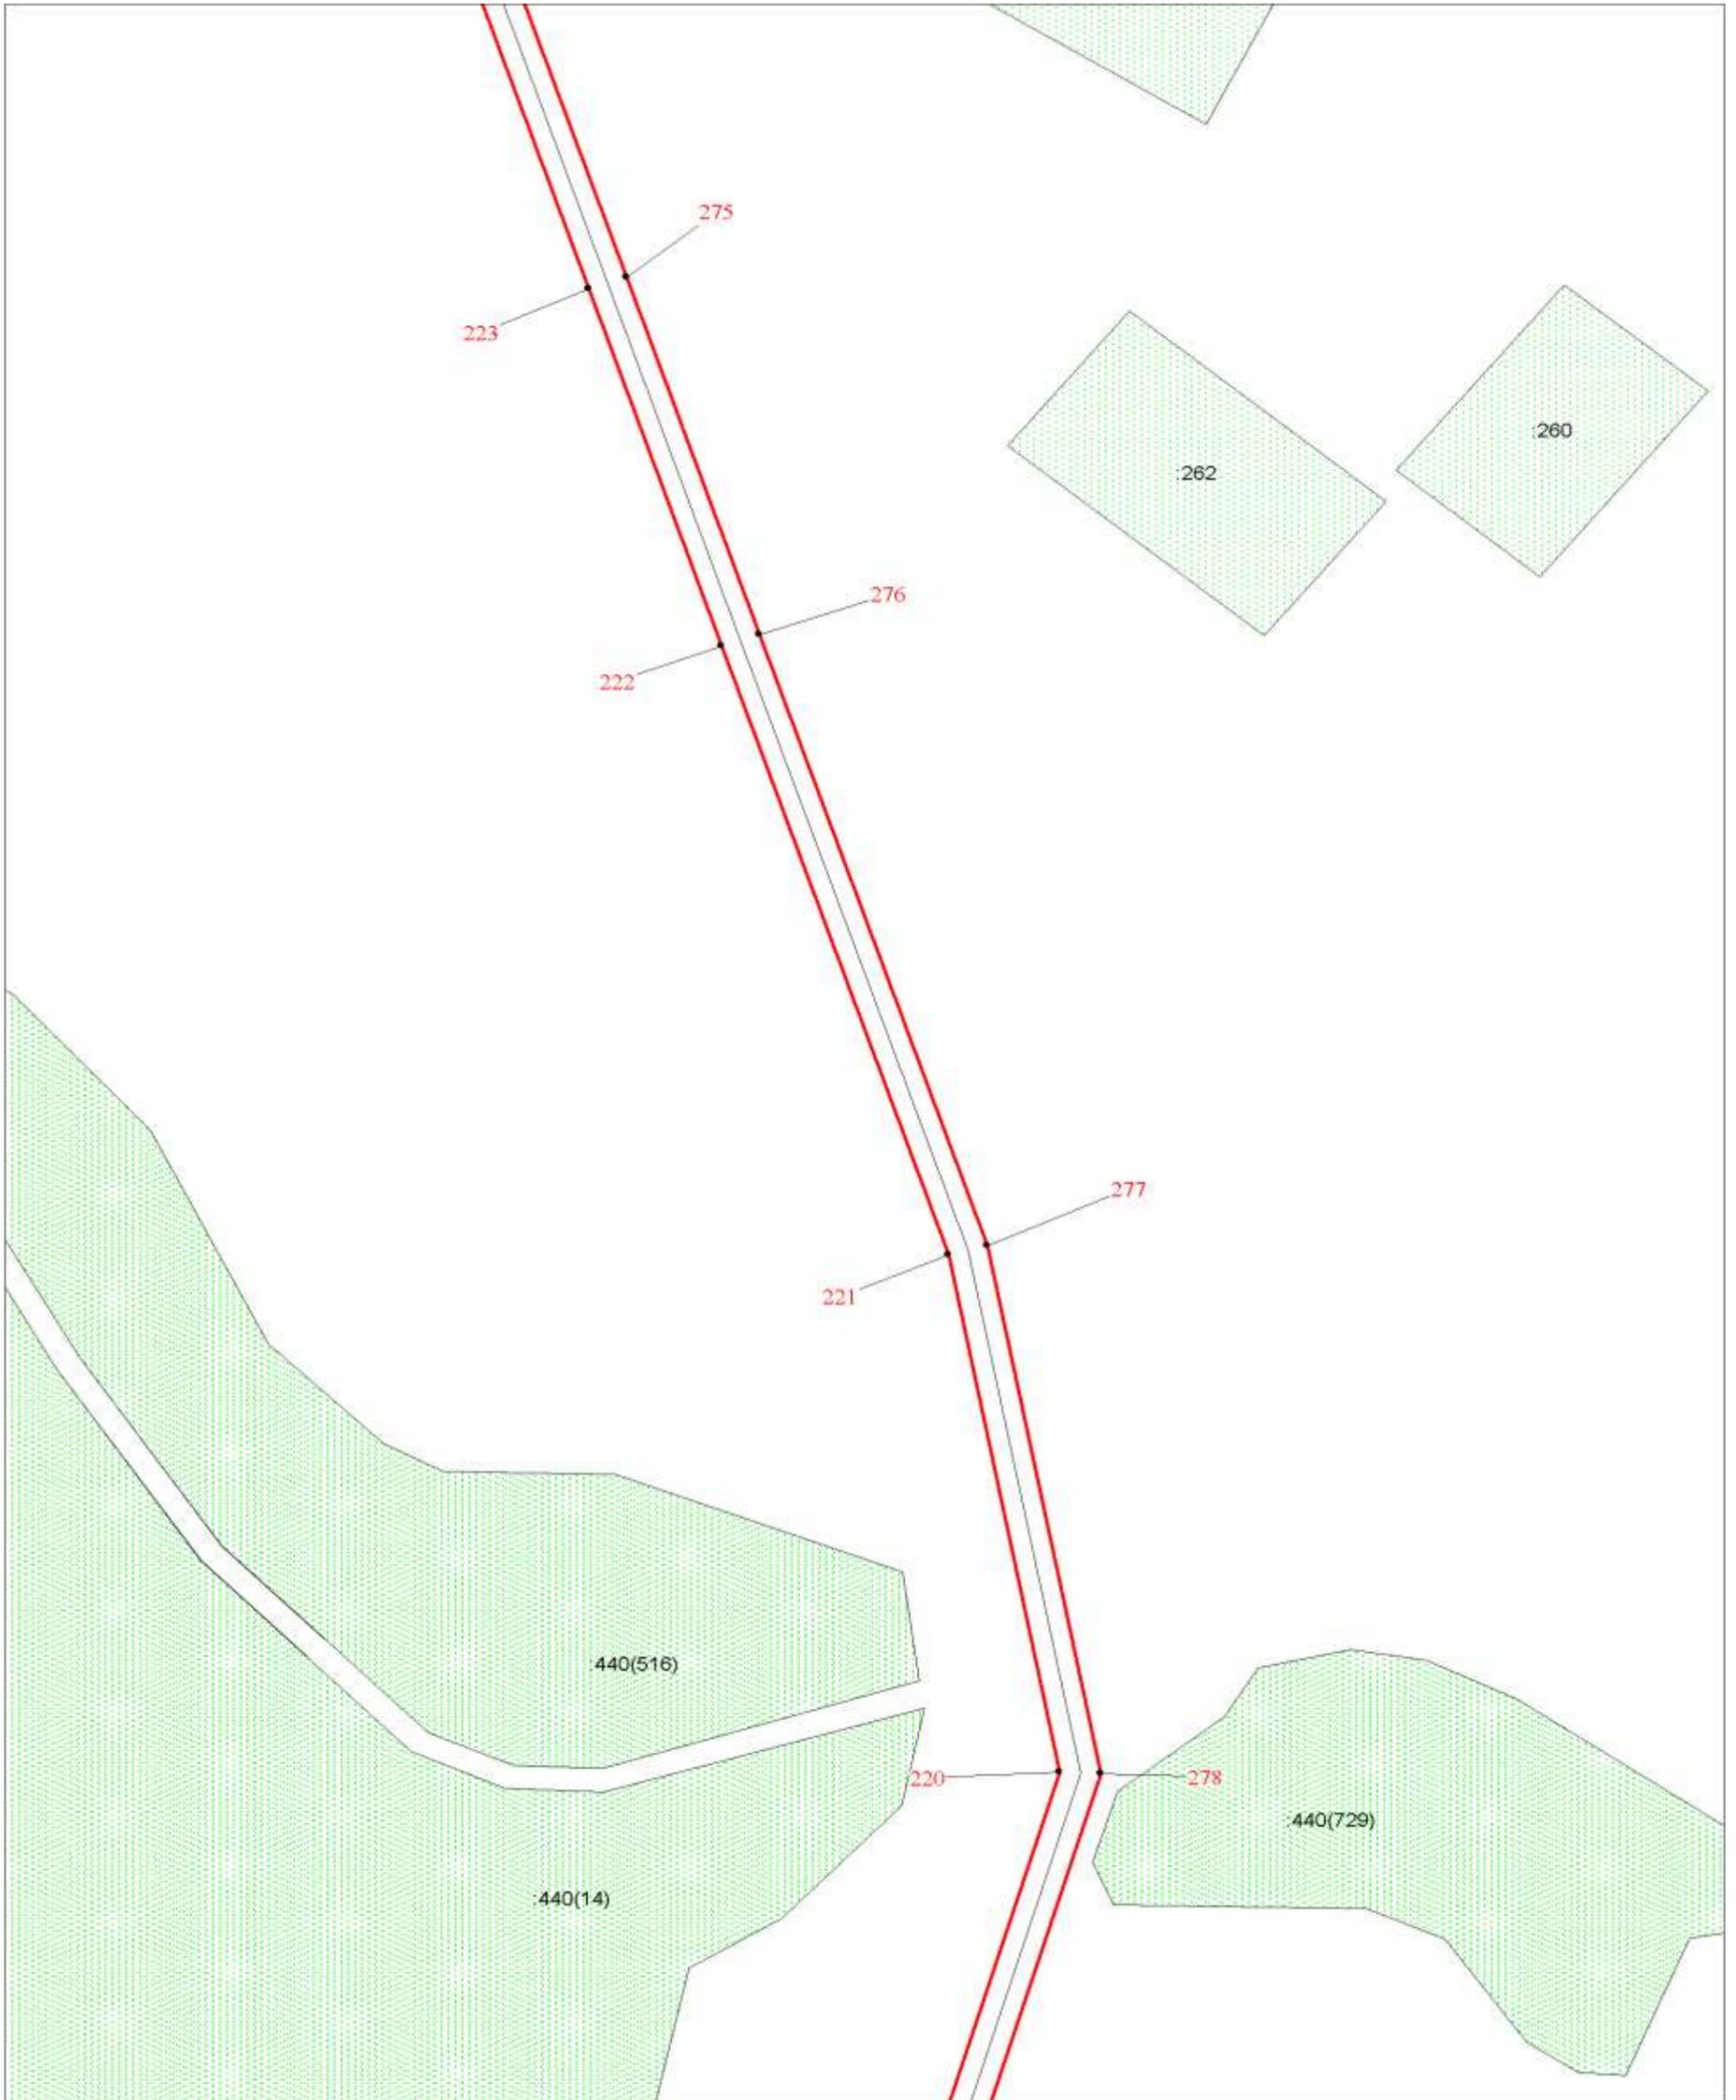

Масштаб 1:1000

Используемые условные знаки и обозначения:

Условные обозначения представлены на листе 9

Подпись

*Смирнова
Юлия
Евгеньевна*

Дата 15 сентября 2022 г.

Место для оттиска печати (при наличии) лица, составившего описание местоположения границ ЗОУИТ




ОПИСАНИЕ МЕСТОПОЛОЖЕНИЯ ГРАНИЦ

Зона публичного сервитута: Кемеровская область-Кузбасс, Мариинский муниципальный округ, деревня Камышенка
(наименование зоны с особыми условиями использования территорий (далее - ЗОУИТ))

План границ ЗОУИТ

Выносной лист № 20

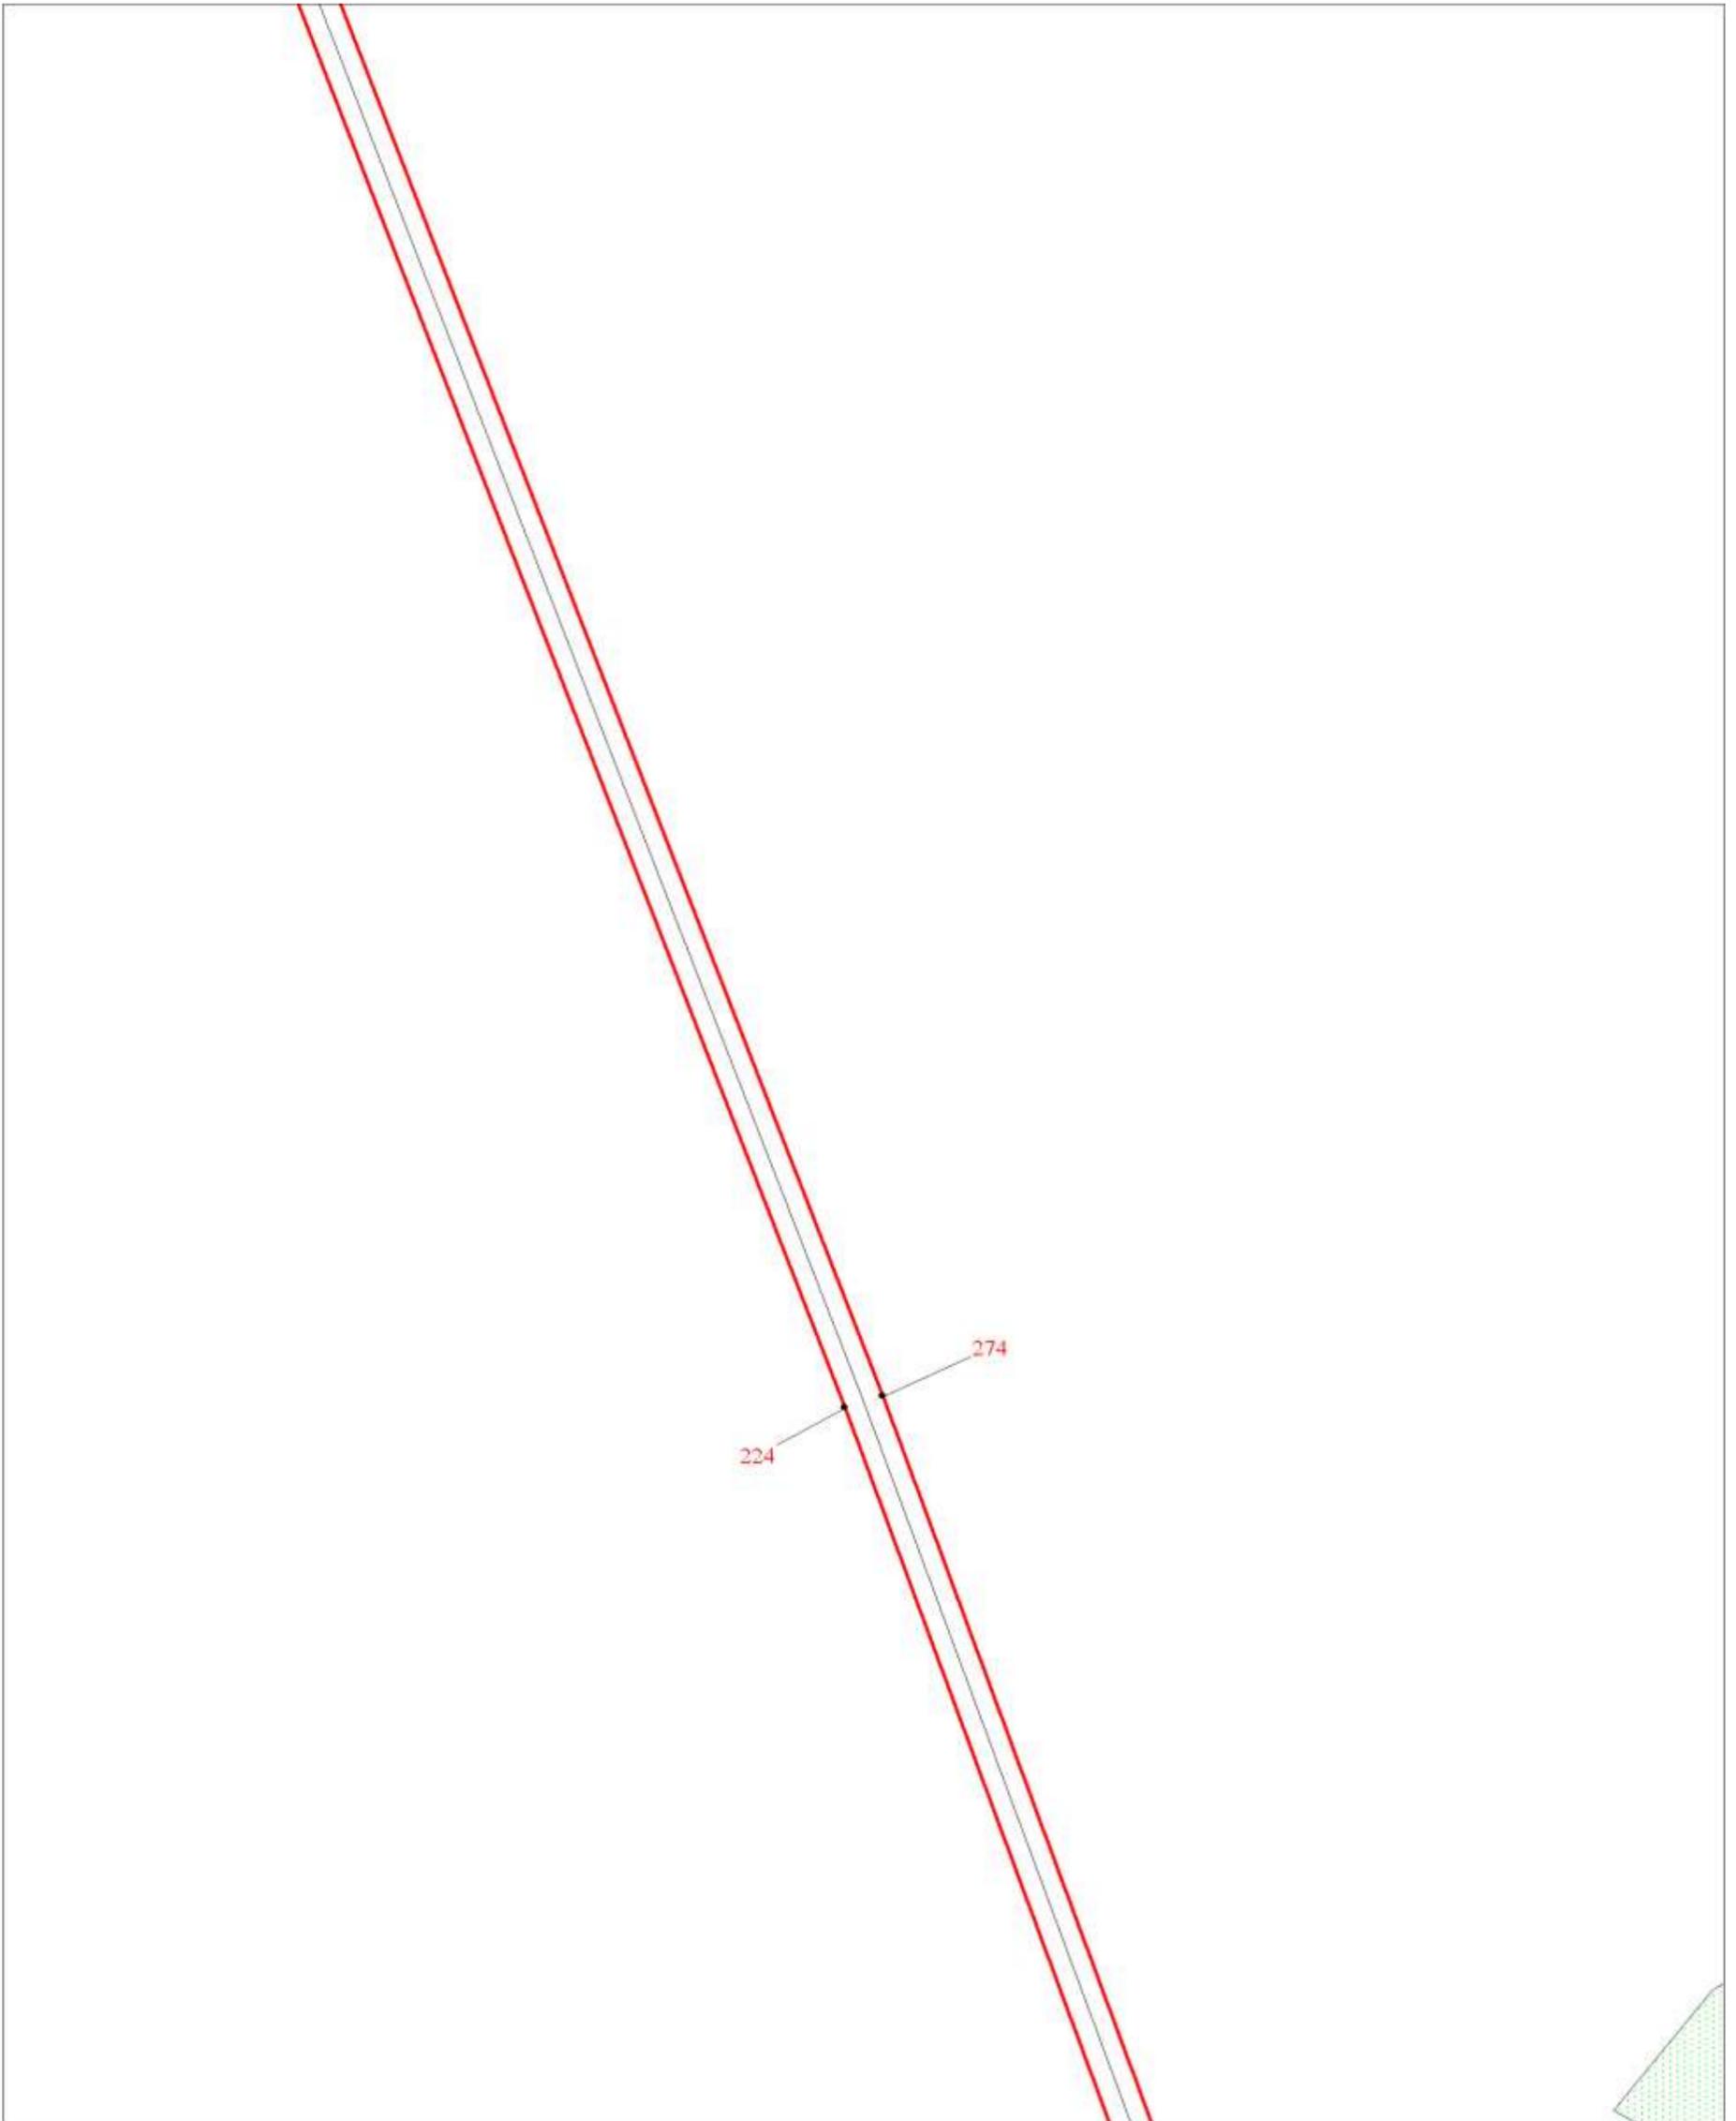

Масштаб 1:1000

Используемые условные знаки и обозначения:

Условные обозначения представлены на листе 9

Подпись _____



Дата 15 сентября 2022 г.


Место для оттиска печати (при наличии) лица, составившего описание местоположения границ ЗОУИТ

ОПИСАНИЕ МЕСТОПОЛОЖЕНИЯ ГРАНИЦ

Зона публичного сервитута: Кемеровская область-Кузбасс, Мариинский муниципальный округ, деревня Камышенка
(наименование зоны с особыми условиями использования территорий (далее - ЗОУИТ))

План границ ЗОУИТ

Выносной лист № 21

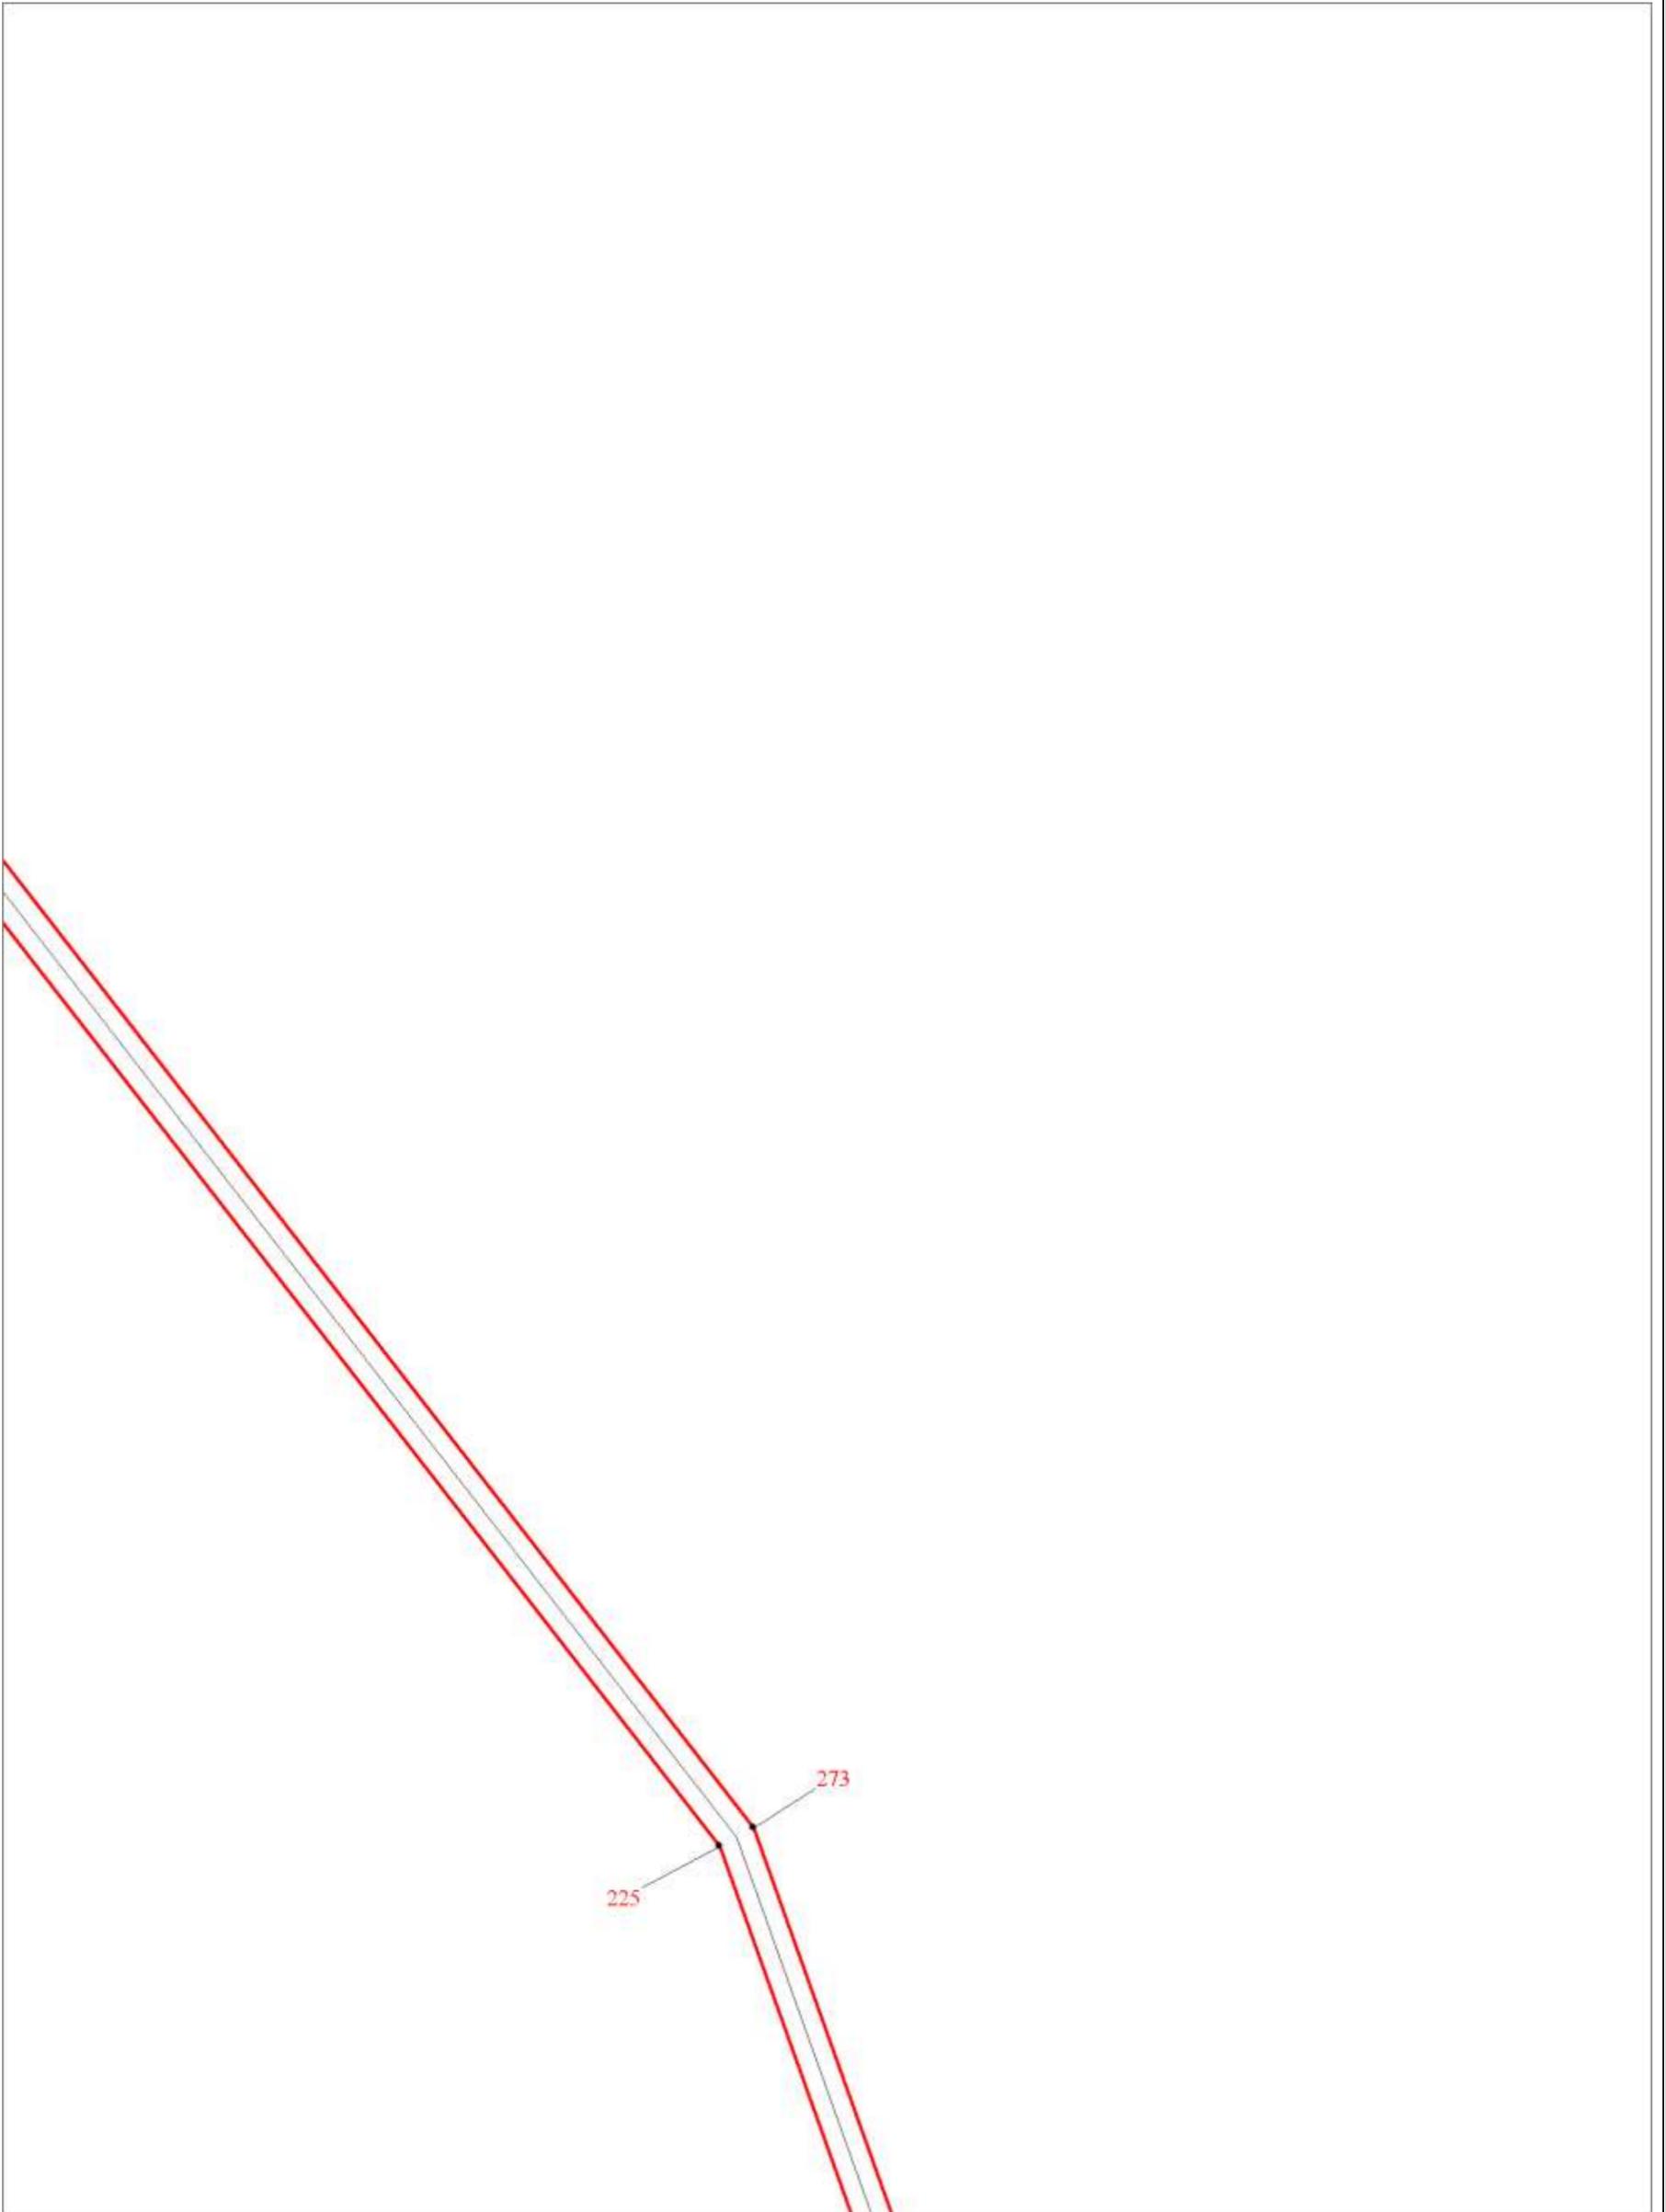

Масштаб 1:1000

Используемые условные знаки и обозначения:

Условные обозначения представлены на листе 9

Подпись _____

*Старикова
Юлия*

Дата 15 сентября 2022 г.

Место для оттиска печати (при наличии) лица, составившего описание местоположения границ ЗОУИТ




ОПИСАНИЕ МЕСТОПОЛОЖЕНИЯ ГРАНИЦ

Зона публичного сервитута: Кемеровская область-Кузбасс, Мариинский муниципальный округ, деревня Камышенка
(наименование зоны с особыми условиями использования территорий (далее - ЗОУИТ))

План границ ЗОУИТ

Выносной лист № 22

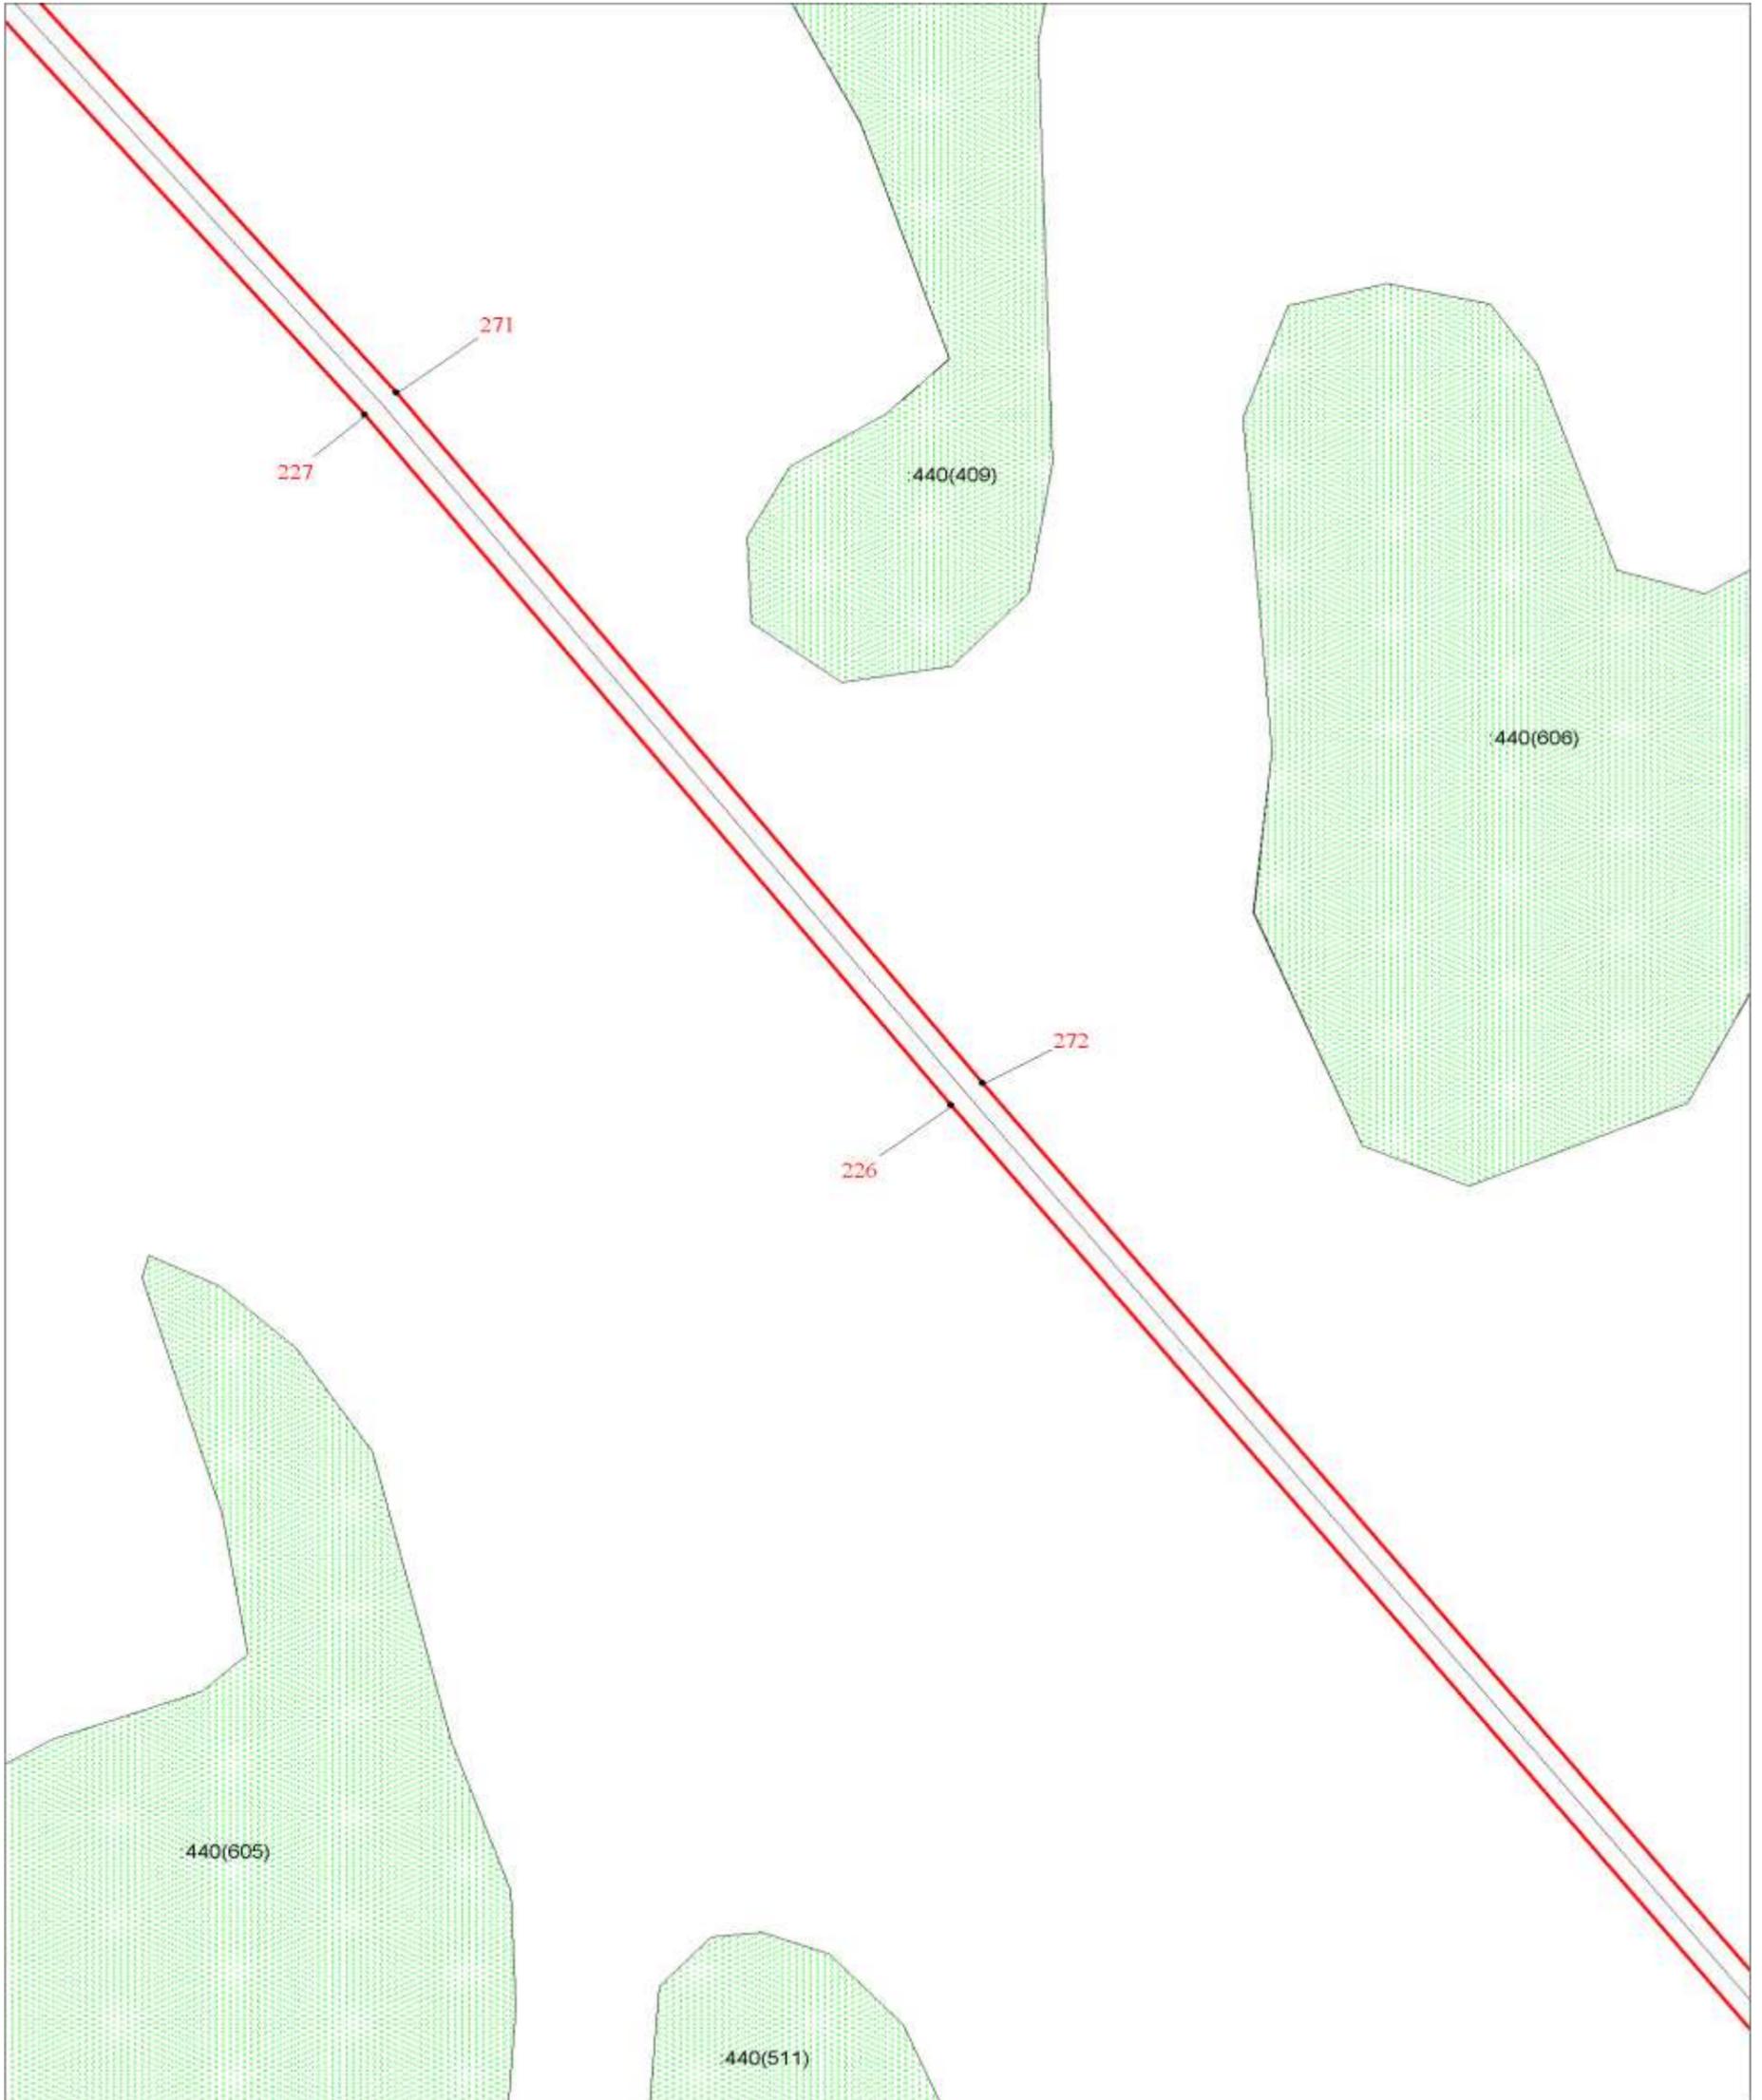

Масштаб 1:1000

Используемые условные знаки и обозначения:

Условные обозначения представлены на листе 9

Подпись _____

С.И. Старикова
С.И. Старикова
Мариинский муниципальный округ
№ 42-13-313
ул. Мичурина, д. 31, к. 106

Дата 15 сентября 2022 г.

Место для оттиска печати (при наличии) лица, составившего описание местоположения границ ЗОУИТ


ОПИСАНИЕ МЕСТОПОЛОЖЕНИЯ ГРАНИЦ

Зона публичного сервитута: Кемеровская область-Кузбасс, Мариинский муниципальный округ, деревня Камышенка

(наименование зоны с особыми условиями использования территорий (далее - ЗОУИТ))

План границ ЗОУИТ

Выносной лист № 23

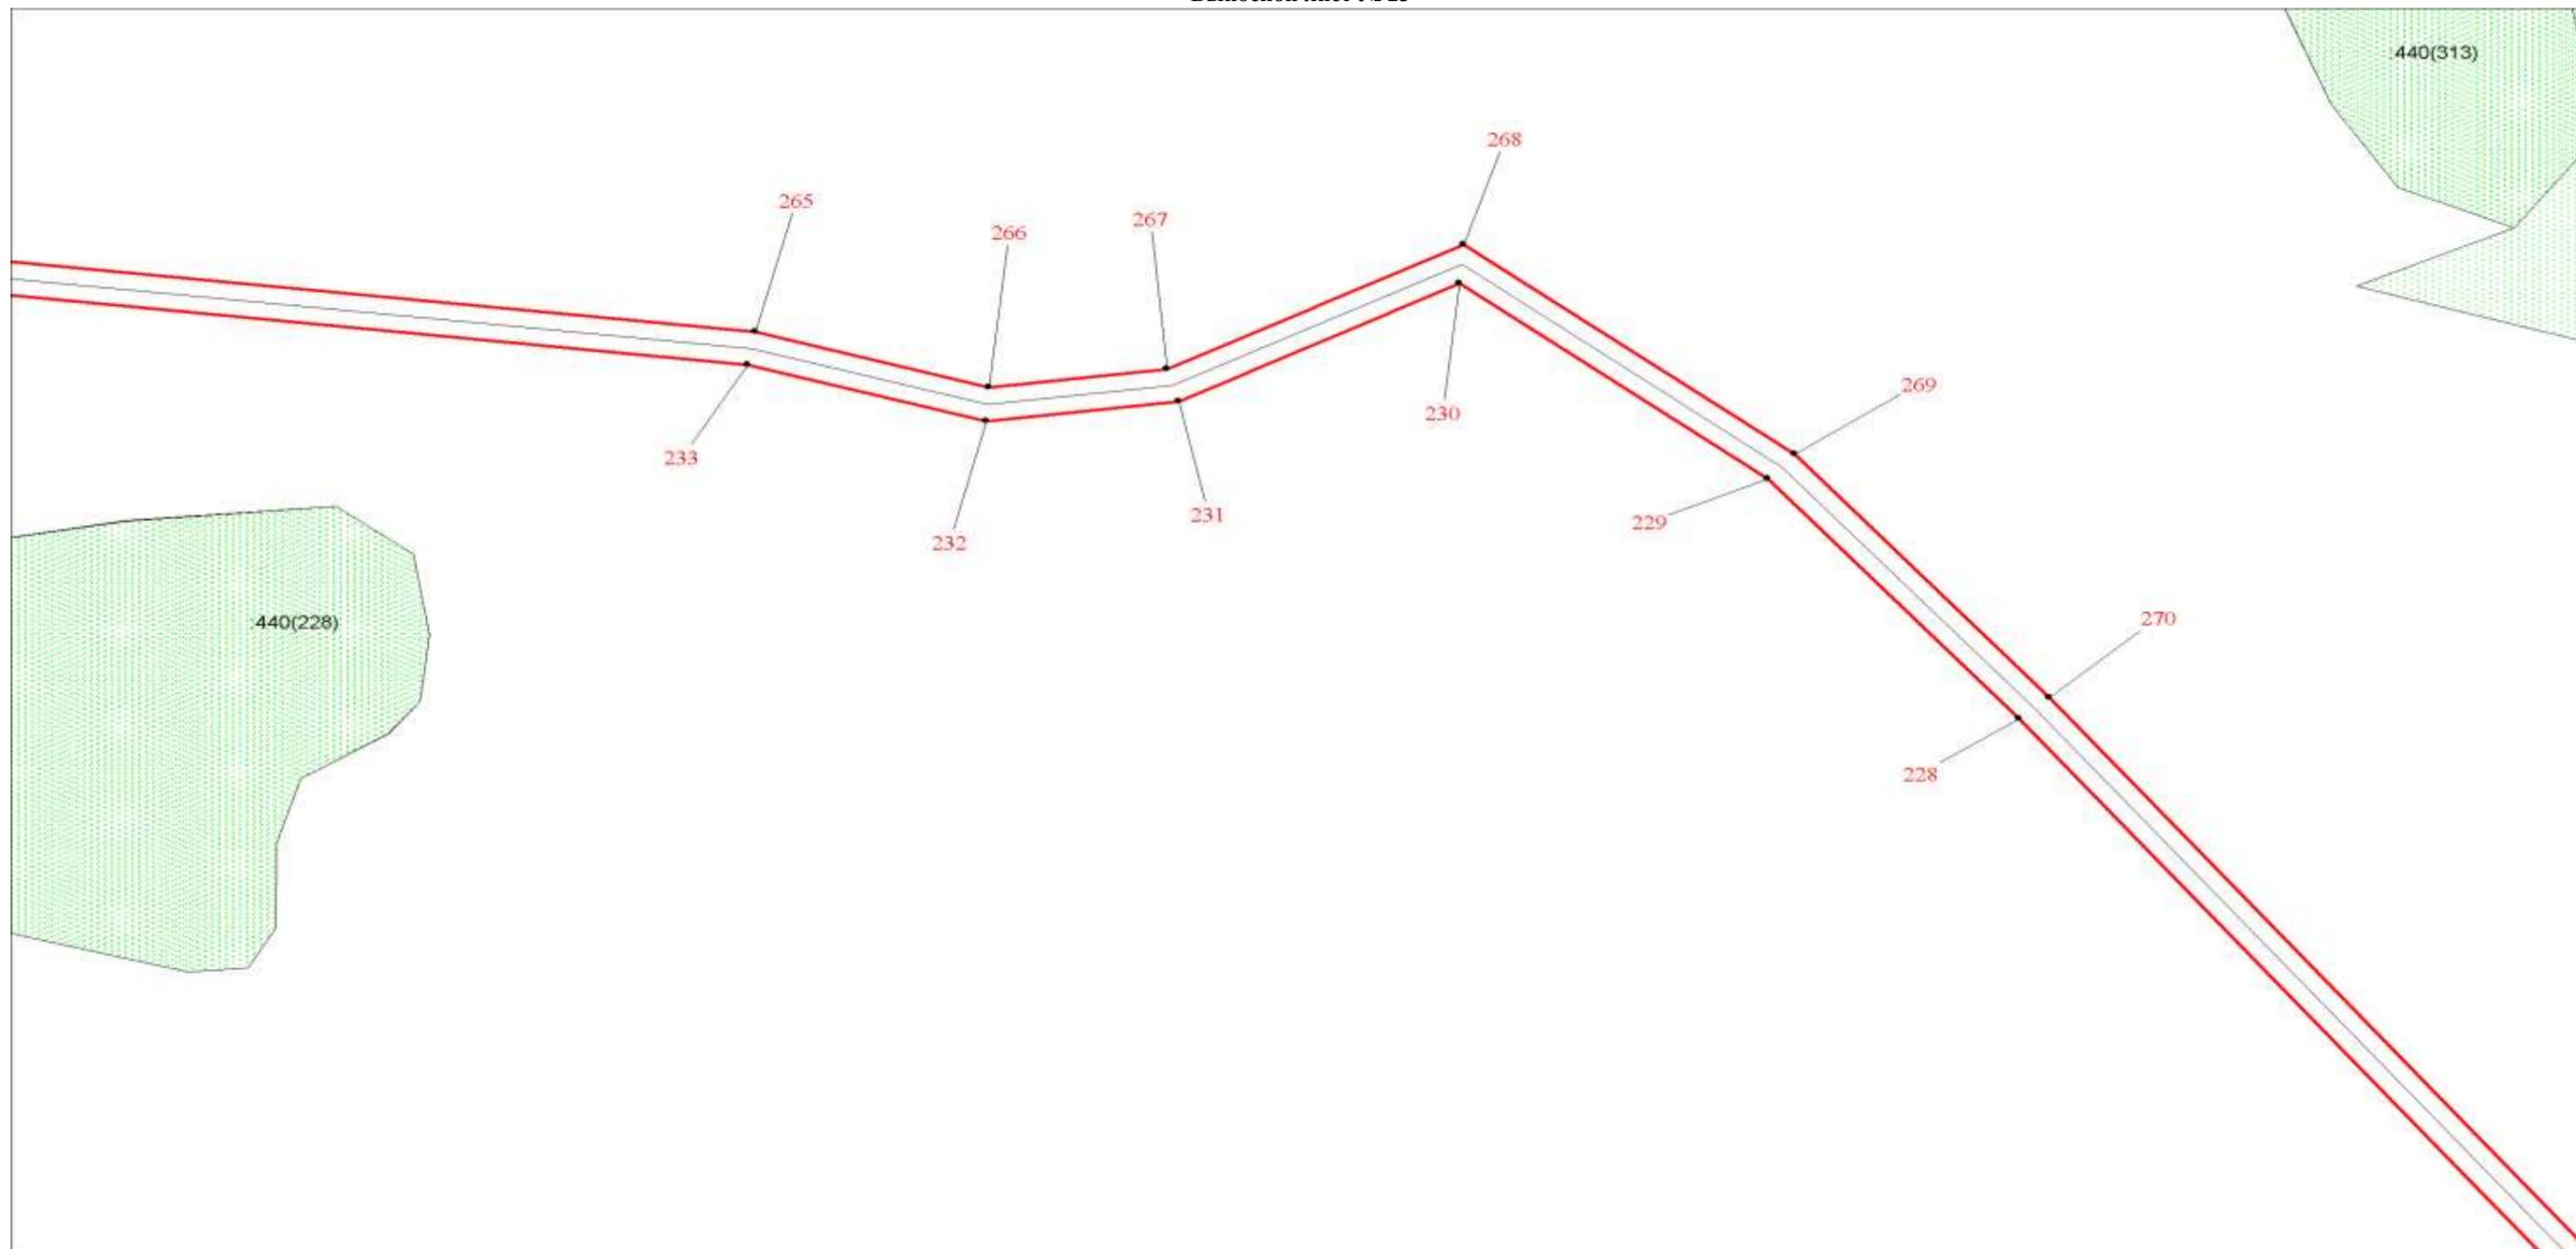

Масштаб 1:1000

Используемые условные знаки и обозначения:

Условные обозначения представлены на листе 9

Подпись _____

Дата 15 сентября 2022 г.

Место для отрисовки печати (при наличии) лица, составившего описание местоположения границ ЗОУИТ

ОПИСАНИЕ МЕСТОПОЛОЖЕНИЯ ГРАНИЦ

Зона публичного сервитута: Кемеровская область-Кузбасс, Мариинский муниципальный округ, деревня Камышенка

(наименование зоны с особыми условиями использования территорий (далее - ЗОУИТ))

План границ ЗОУИТ

Выносной лист № 24



Масштаб 1:1000

Используемые условные знаки и обозначения:

Условные обозначения представлены на листе 9

Подпись

Степанкова
И.И.
Евгеньевна
№ 42-13-31
Инструмент № 11

Дата 15 сентября 2022 г.


Место для оттиска печати (при наличии) лица, составившего описание местоположения границ ЗОУИТ

ОПИСАНИЕ МЕСТОПОЛОЖЕНИЯ ГРАНИЦ

Зона публичного сервитута: Кемеровская область-Кузбасс, Мариинский муниципальный округ, деревня Камышенка
(наименование зоны с особыми условиями использования территорий (далее - ЗОУИТ))

План границ ЗОУИТ

Выносной лист № 25

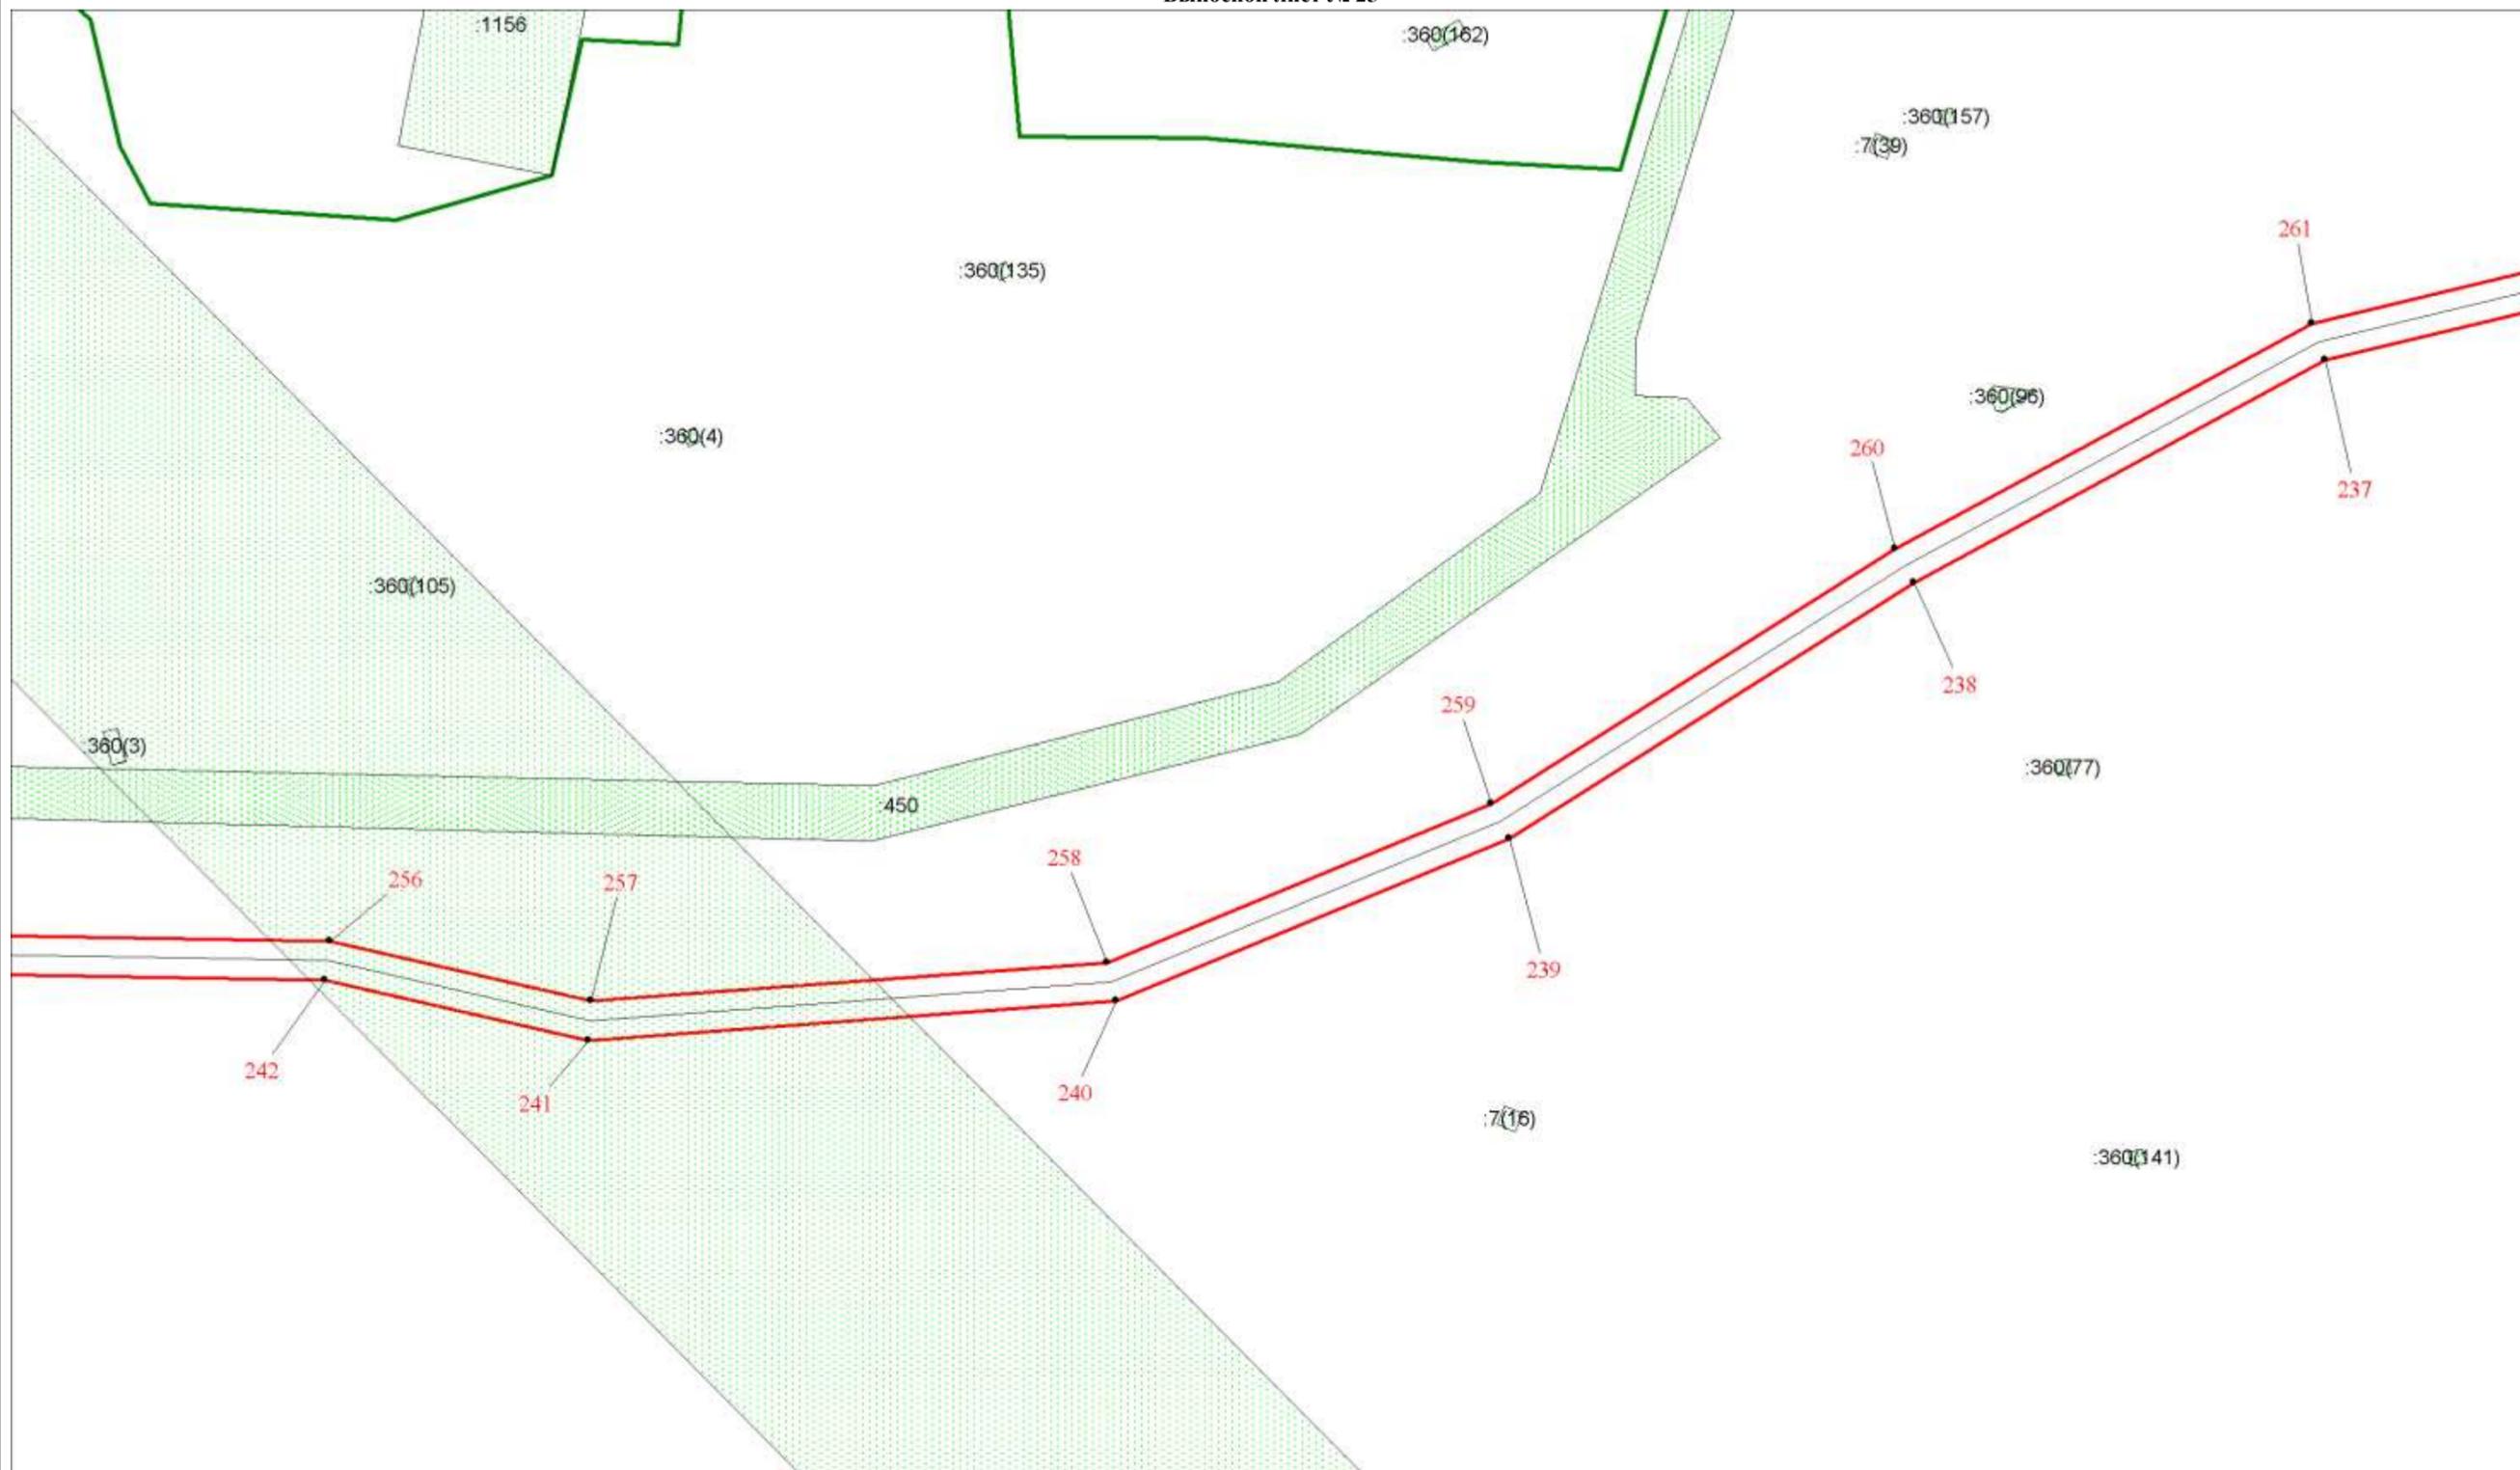

Масштаб 1:1000

Используемые условные знаки и обозначения:

Условные обозначения представлены на листе 9

Подпись _____



Дата 15 сентября 2022 г.

Место для оттиска печати (при наличии) лица, составившего описание местоположения границ ЗОУИТ

ОПИСАНИЕ МЕСТОПОЛОЖЕНИЯ ГРАНИЦ

Зона публичного сервитута: Кемеровская область-Кузбасс, Мариинский муниципальный округ, деревня Камышенка
(наименование зоны с особыми условиями использования территорий (далее - ЗОУИТ))

План границ ЗОУИТ

Выносной лист № 26



Масштаб 1:1000

Используемые условные знаки и обозначения:

Условные обозначения представлены на листе 9

Подпись

С.А. Савельева
Савельева
Светлана
42-13-3
лицензия № 42-13-3/2020 от 11.08.2020

Дата 15 сентября 2022 г.

Место для оттиска печати (при наличии) лица, составившего описание местоположения границ ЗОУИТ