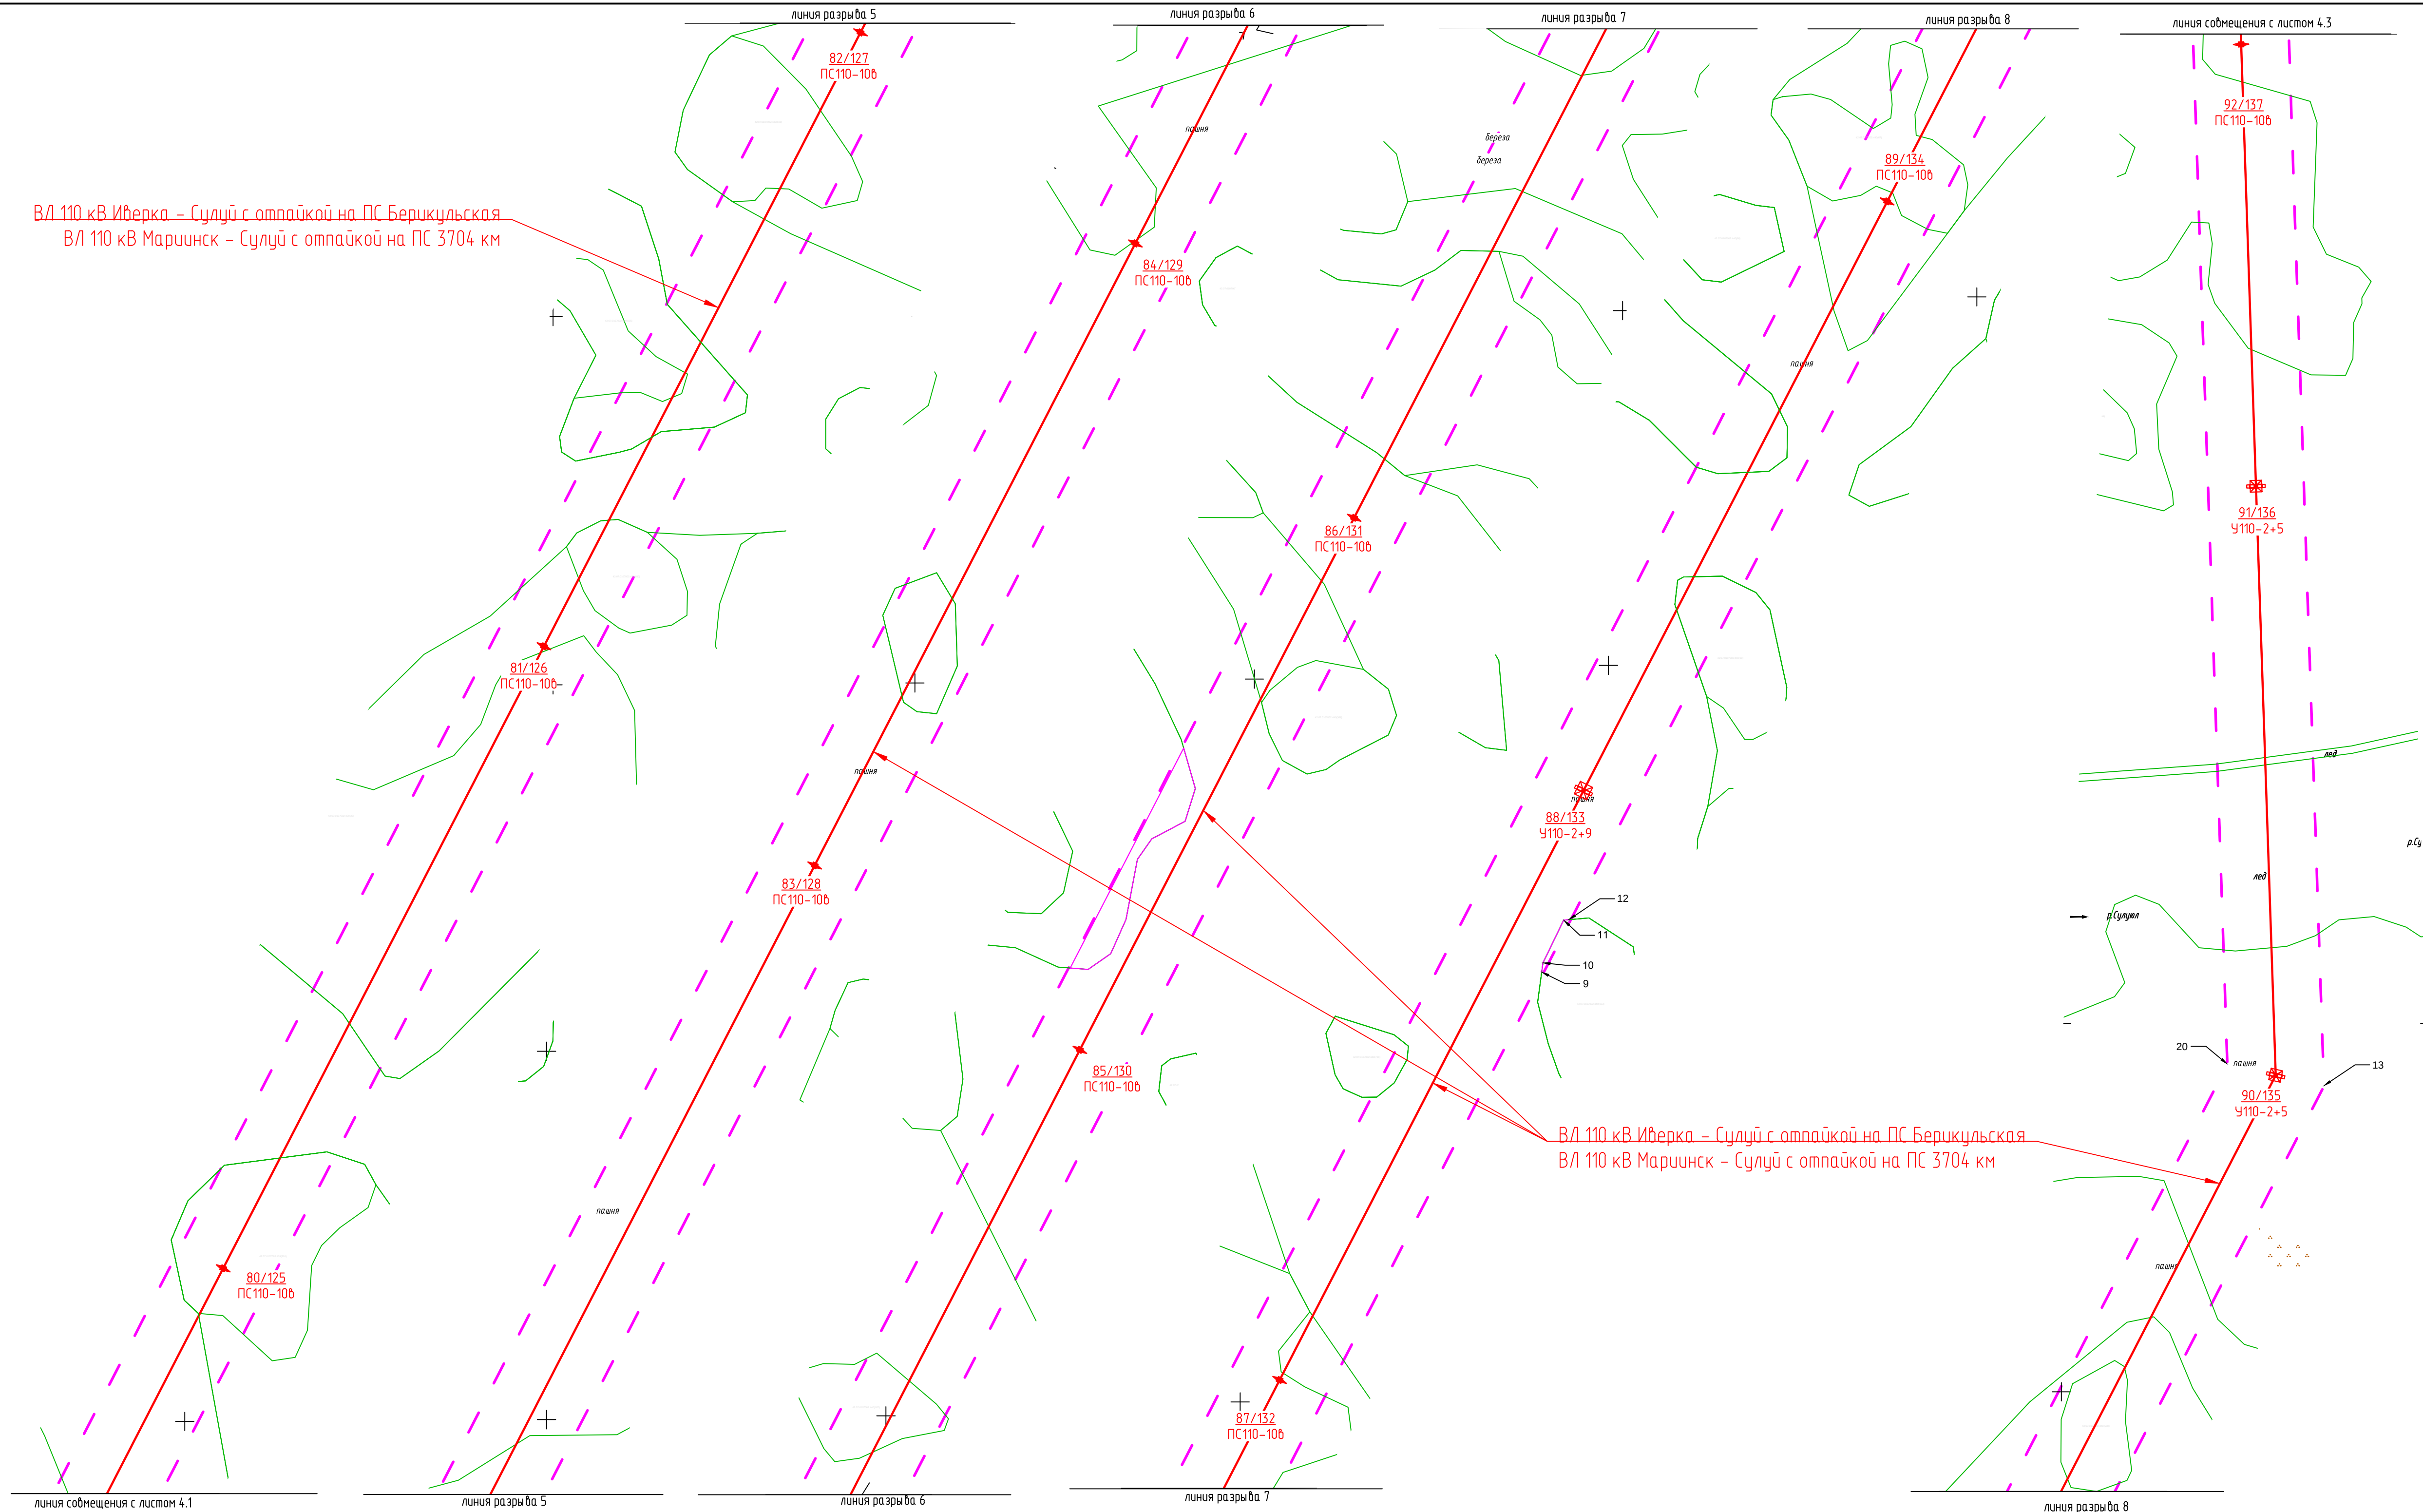


[illegible]

						74-071-ДПТ-ППТ		
						Сооружение заходов от ВЛ 110 кВ Иверка - Маришкск с отпайками до новой ПС 110 кВ Сулуди с образованием следующих ВЛ 110 кВ: ВЛ 110 кВ Иверка - Сулуди с отпайкой на ПС Беркульская; ВЛ 110 кВ Маришкск - Сулуди с отпайкой на ПС 3704 км.		
Изм.	Колуч.	Лист	№ док.	Подпись	Дата		Стадия	Лист
Разраб.	Ивантеев			<i>Ивантеев</i>	04.2022		ДПТ	2
Проверил	Мурзина			<i>Мурзина</i>	04.2022			3
Н. контр.	Даньшин			<i>Даньшин</i>	04.2022	Чертеж границ зон планируемого размещения публичного сервитута. М 1:2000	Общество с ограниченной ответственностью "Энергофон"	
Нач. отд.	Мурзина			<i>Мурзина</i>	04.2022			

[illegible]