ПЛАН
земель сельского поселения Николаевское

Мариинского муниципального района
Кемеровской области

1:10 000

Составление 2007 г.

Схема расположения листов

ОПИСАНИЕ ГРАНИЦ СМЕЖНЫХ ЗЕМЕЛЬ

от А до Б - земли Тяжинского района
от Б до В - лесничество Закийское ГЛД Вершино-Утинская
от В до Г - земли Сусловского сельского поселения
от Г до Д - земли Кийского сельского поселения
от Д до А - земли Лебяжинского сельского поселения
(лесничество Закийское ГЛД Западно-Тяжинская)

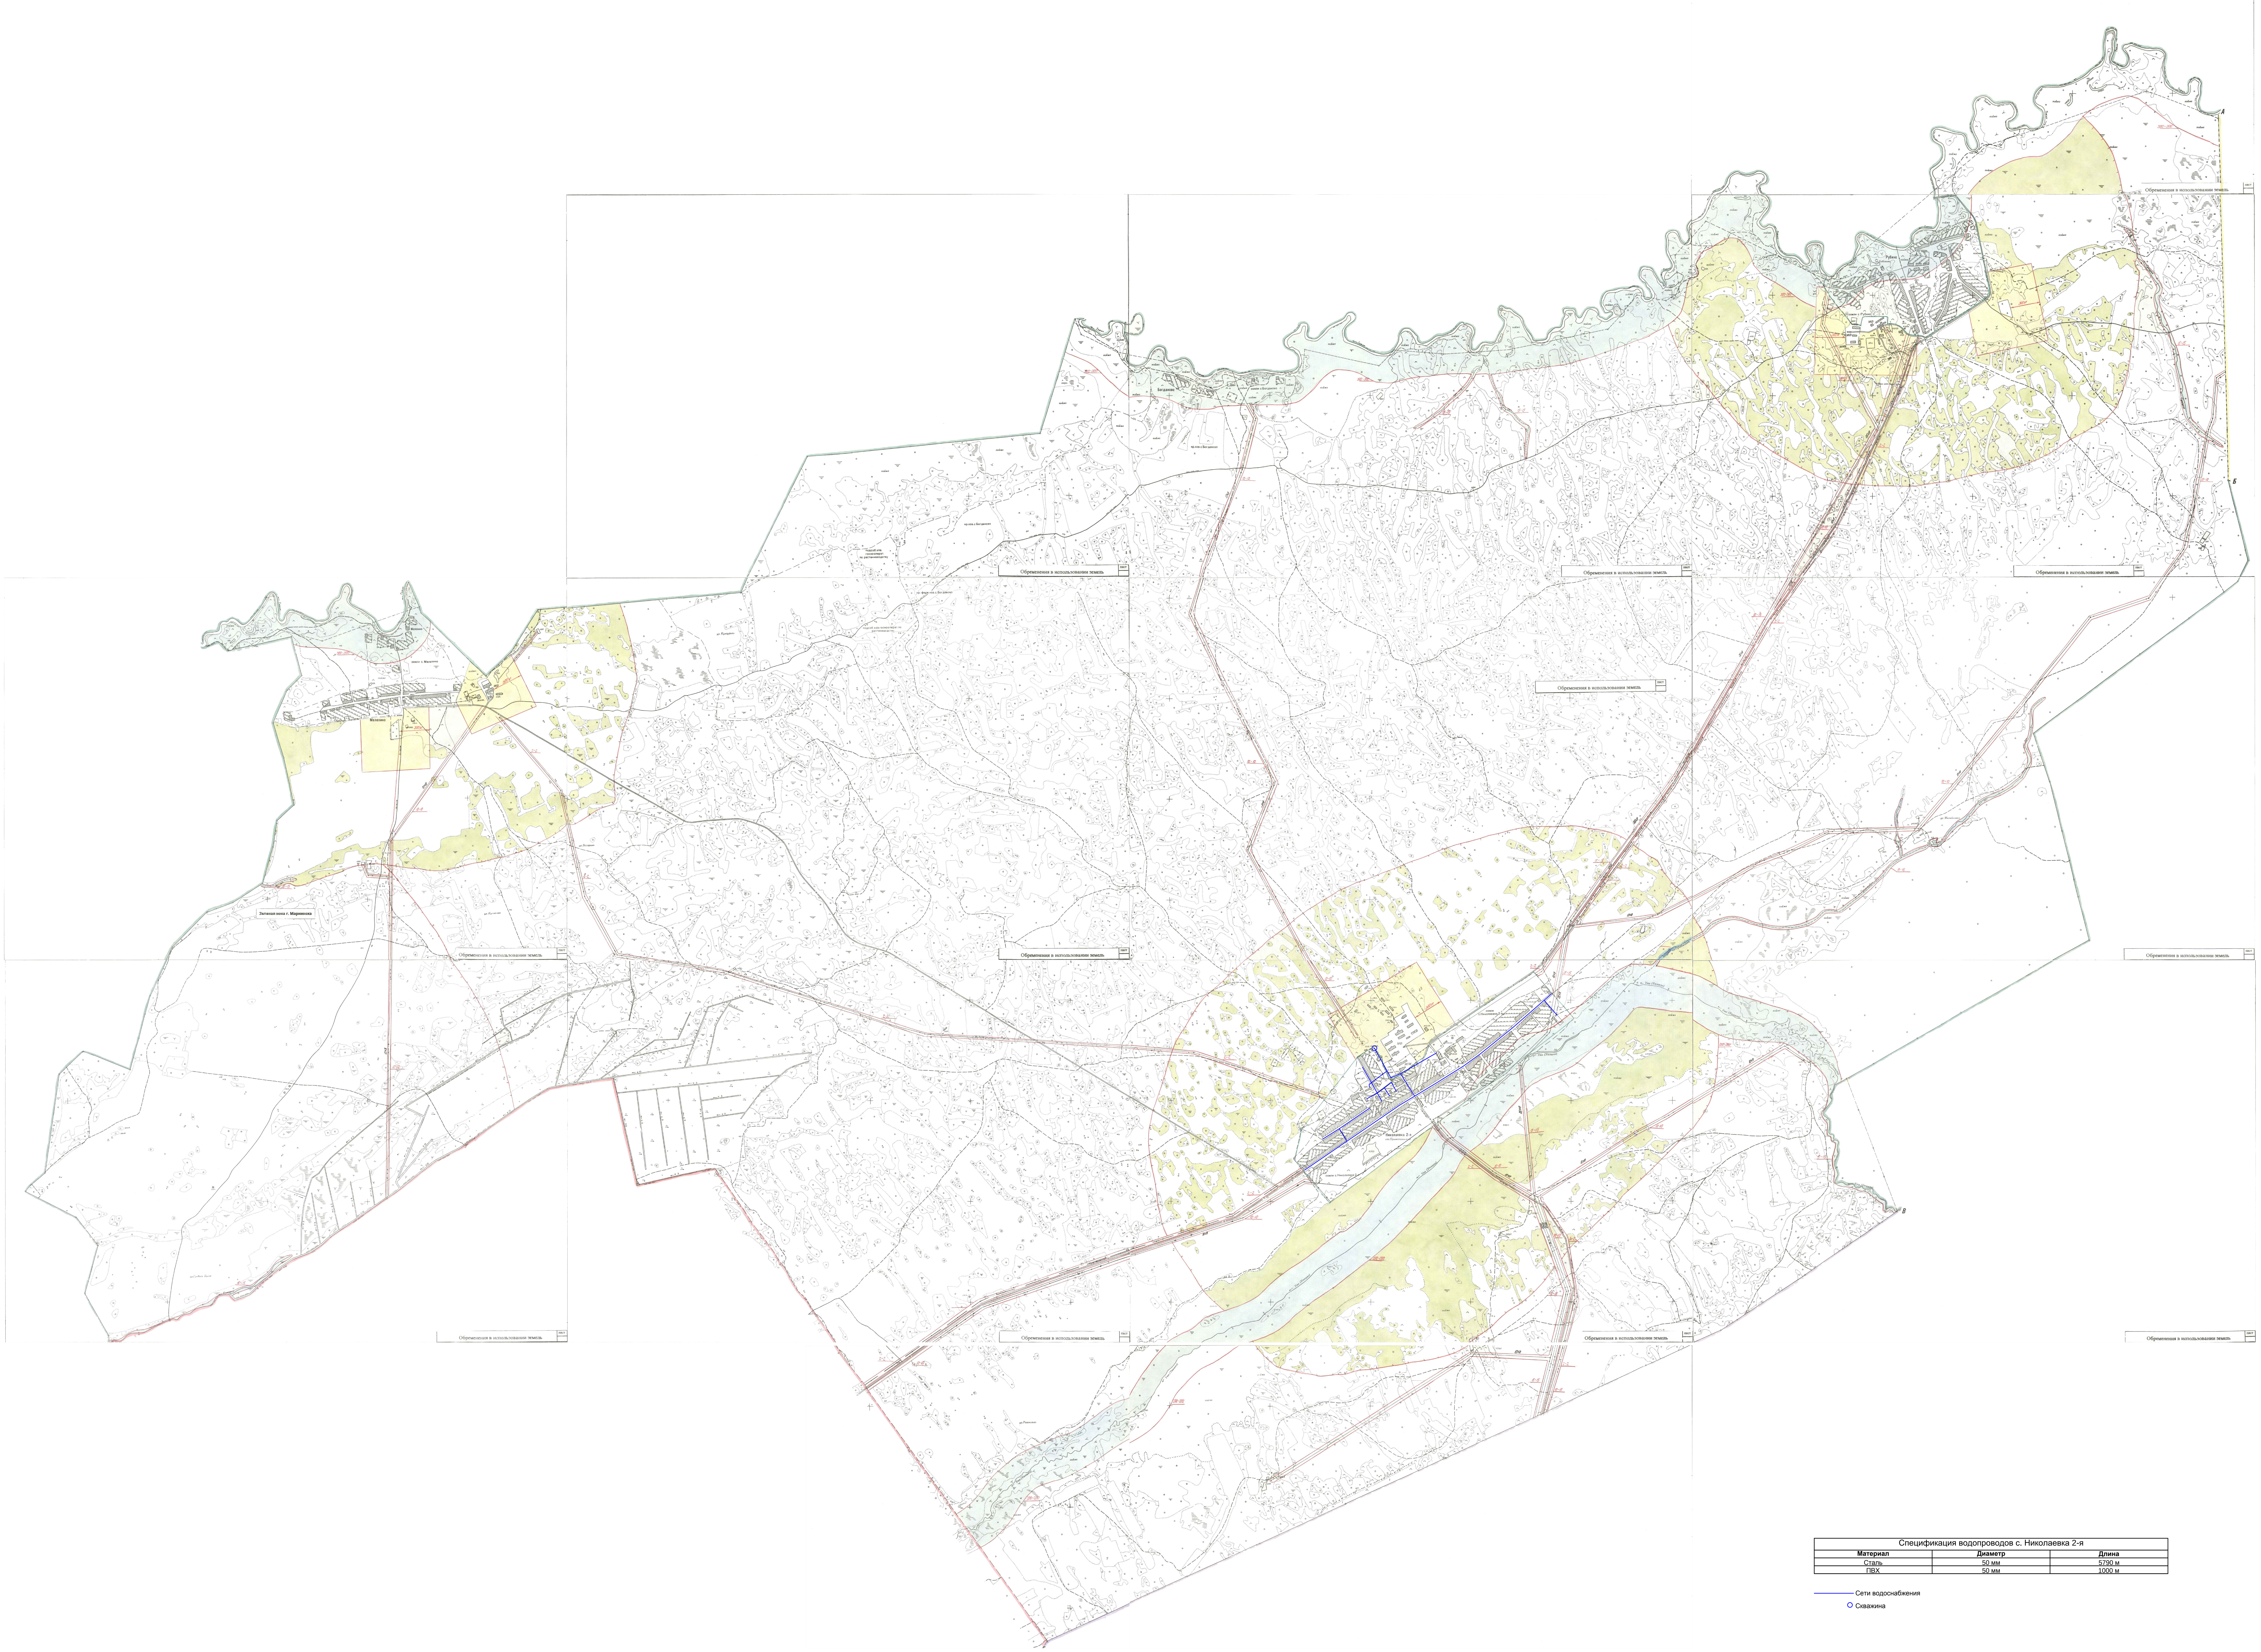

Спецификация водопроводов с. Николаевка 2-я

Материал	Диаметр	Длина
Сталь	50 мм	5790 м
ПВХ	50 мм	1000 м

Сети водоснабжения

Скважина