


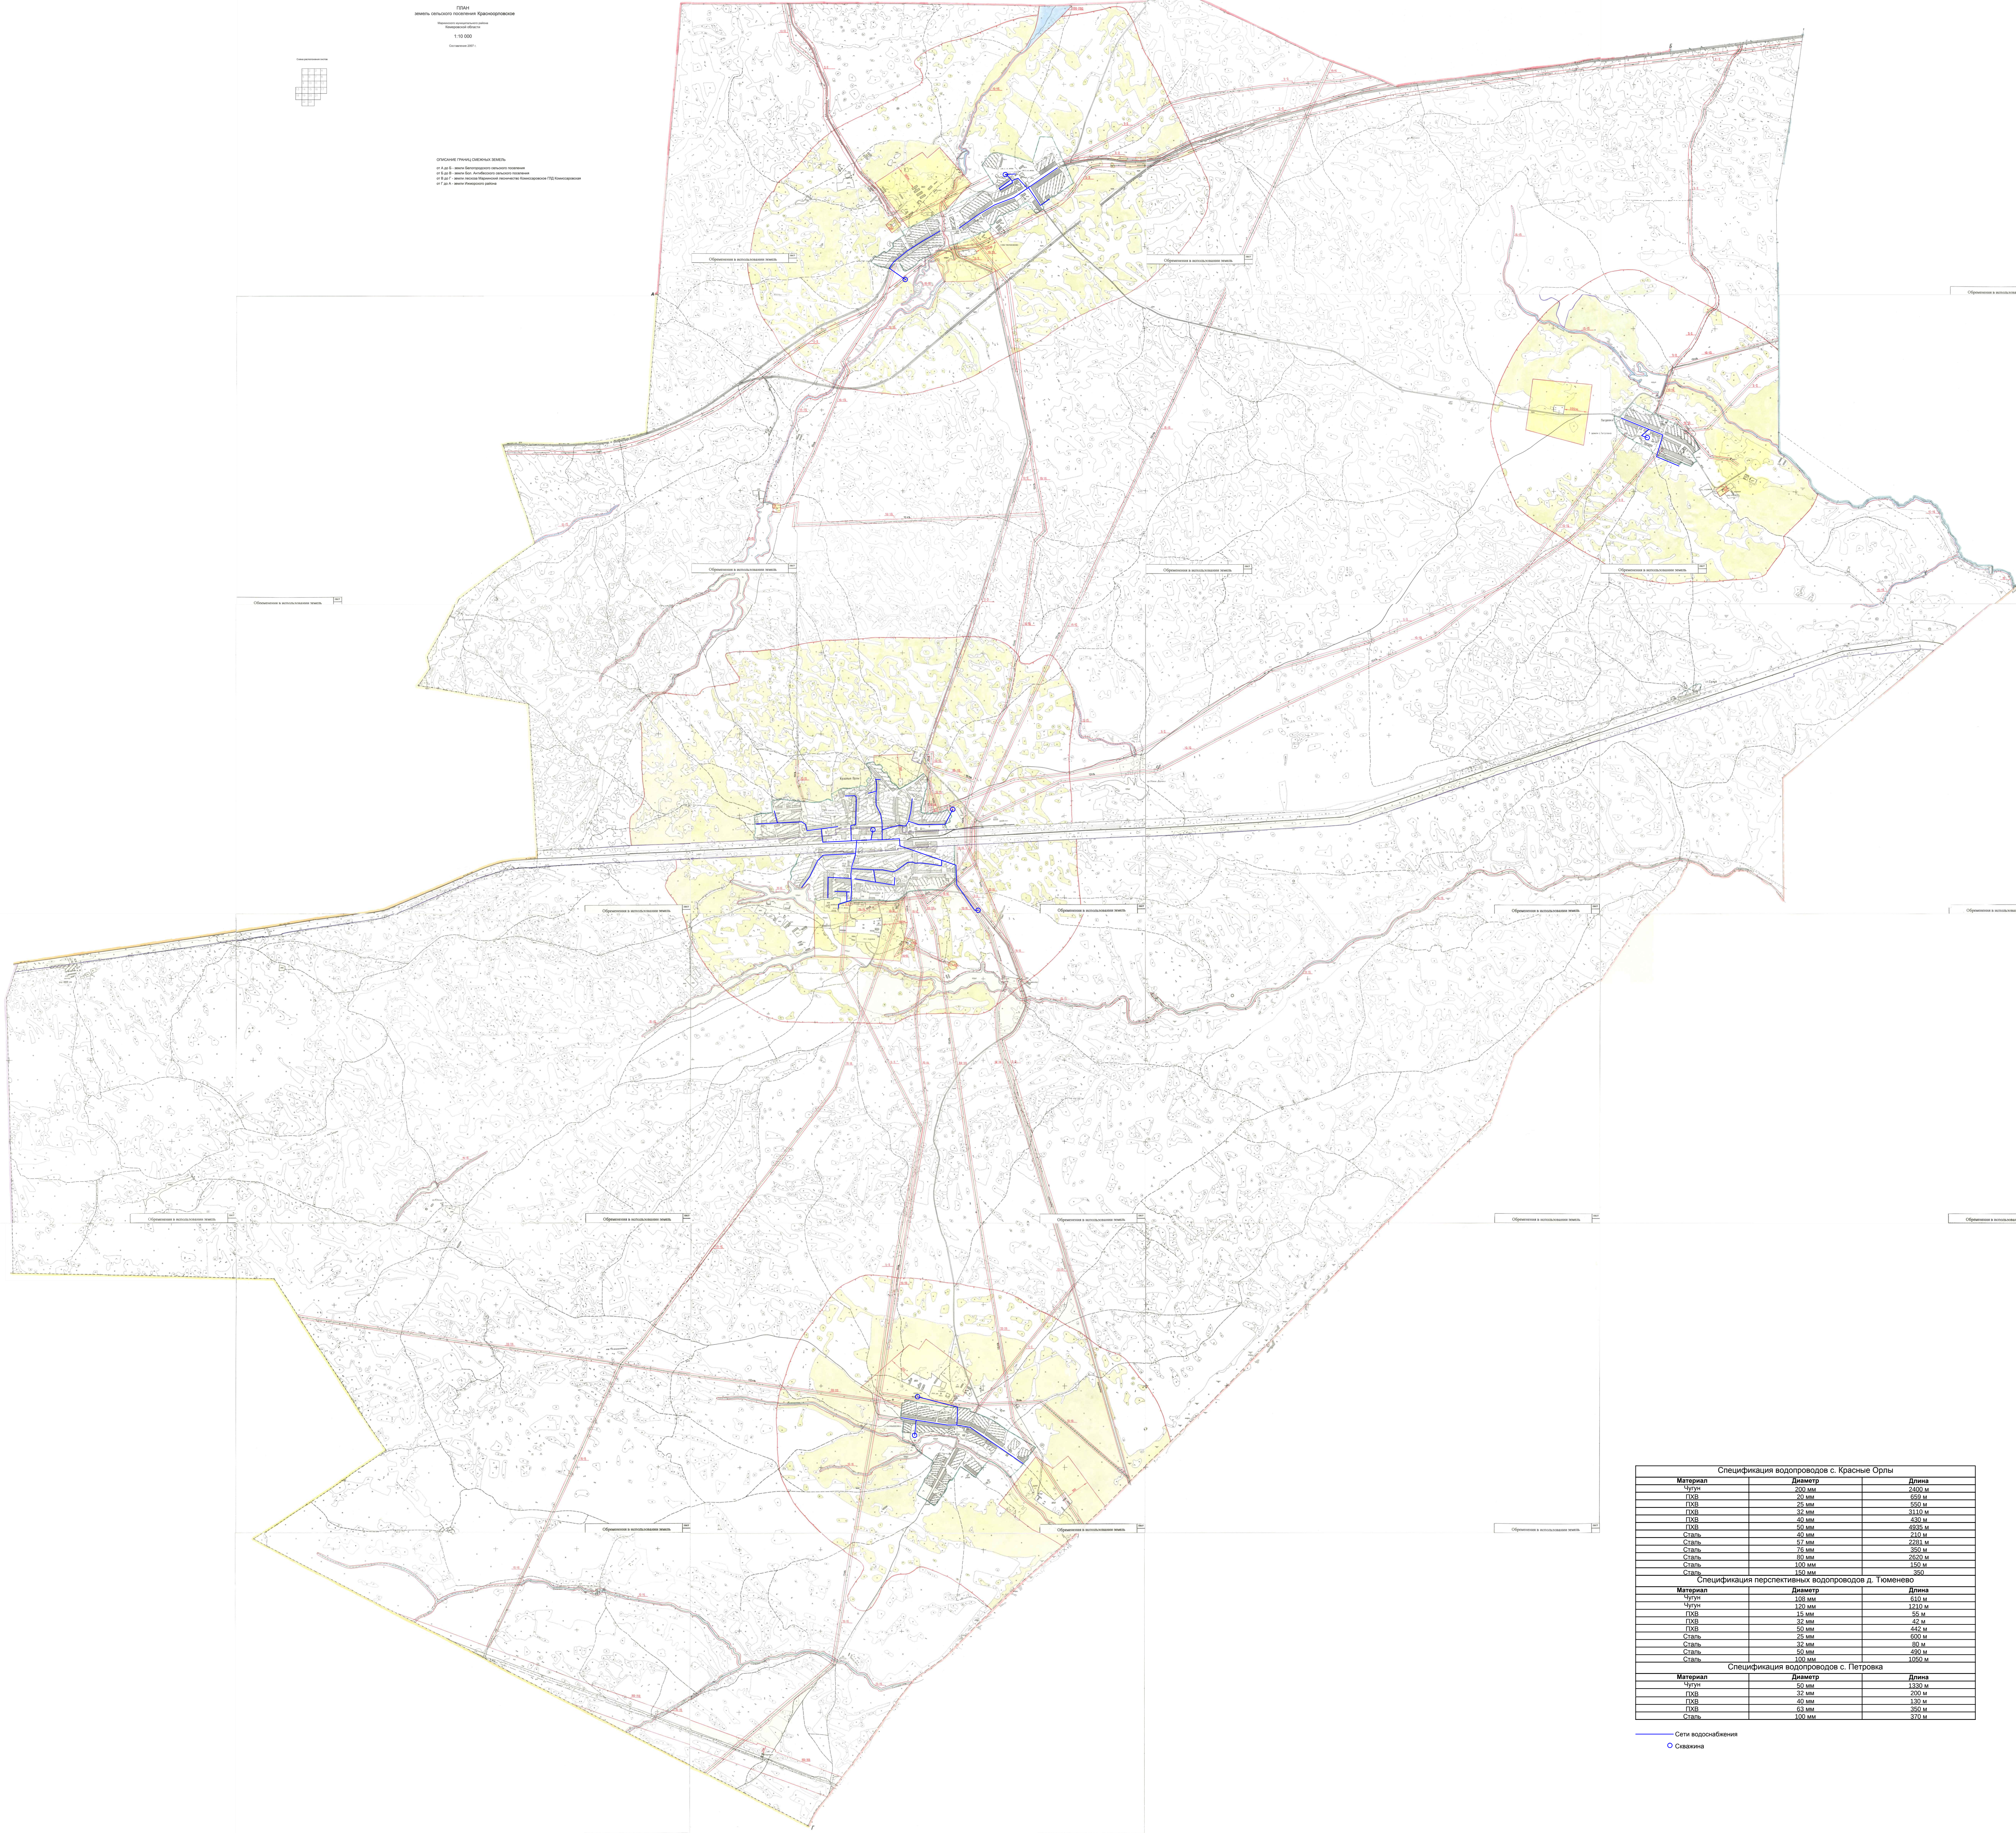

ПЛАН
Масштаб: 1:10 000
Составлен: 2017 г.


Спецификация водопроводов с. Красные Орлы		
Материал	Диаметр	Длина
Сталь	100 мм	150 м
Сталь	150 мм	350 м
Спецификация перспективных водопроводов д. Тюменеве		
Материал	Диаметр	Длина
Чугун	108 мм	610 м
Чугун	120 мм	1210 м
Сталь	50 мм	490 м
Сталь	100 мм	1050 м
Спецификация водопроводов с. Петровка		
Материал	Диаметр	Длина
Чугун	50 мм	1330 м
ПХВ	32 мм	200 м
ПХВ	40 мм	130 м
ПХВ	63 мм	350 м
Сталь	100 мм	370 м

— Сети водоснабжения
